



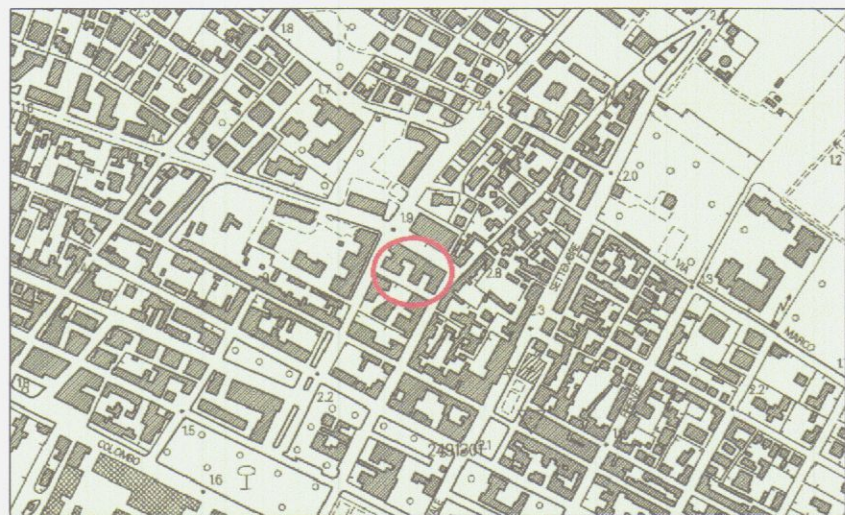

ESTRATTO AEROFOTOGRAMMETRICO CON INDICAZIONE DELL'IMMOBILE

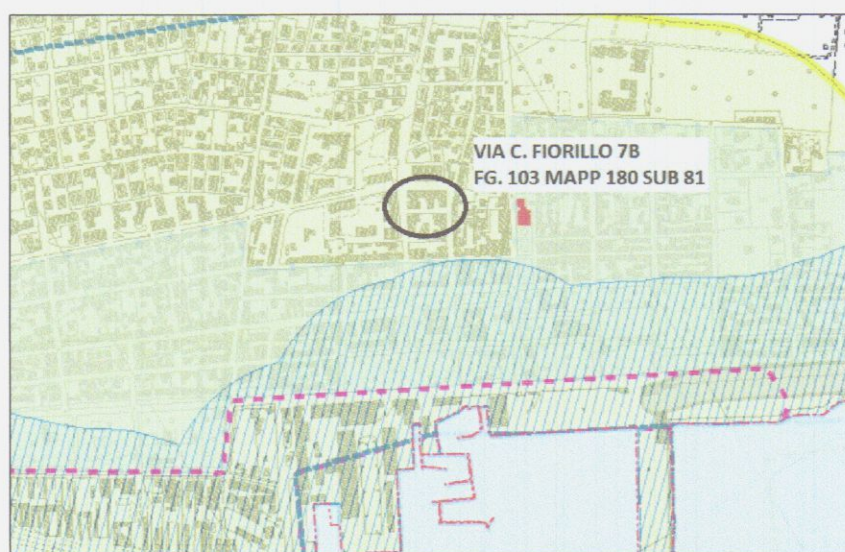


ESTRATTO CARTA DEI VINCOLI CON INDICAZIONE DELL'IMMOBILE




ESTRATTO AEROFOTOGRAMMETRICO CON INDICAZIONE DELL'IMMOBILE

VERIFICA AEROILLUMINANTE:

| LOCALE                   | S.P.  | S.F. | VERIFICA      |
|--------------------------|-------|------|---------------|
| SOGGIORNO ANGOLO COTTURA | 34,60 | 7,20 | SI            |
| CAMERA                   | 15,12 | 4,32 | SI            |
| CAMERA                   | 14,95 | 2,64 | SI            |
| BAGNO                    | 6,35  | 1,20 | NON RICHIESTA |
| DISIMPEGNO               | 4,25  | -    | NON RICHIESTA |

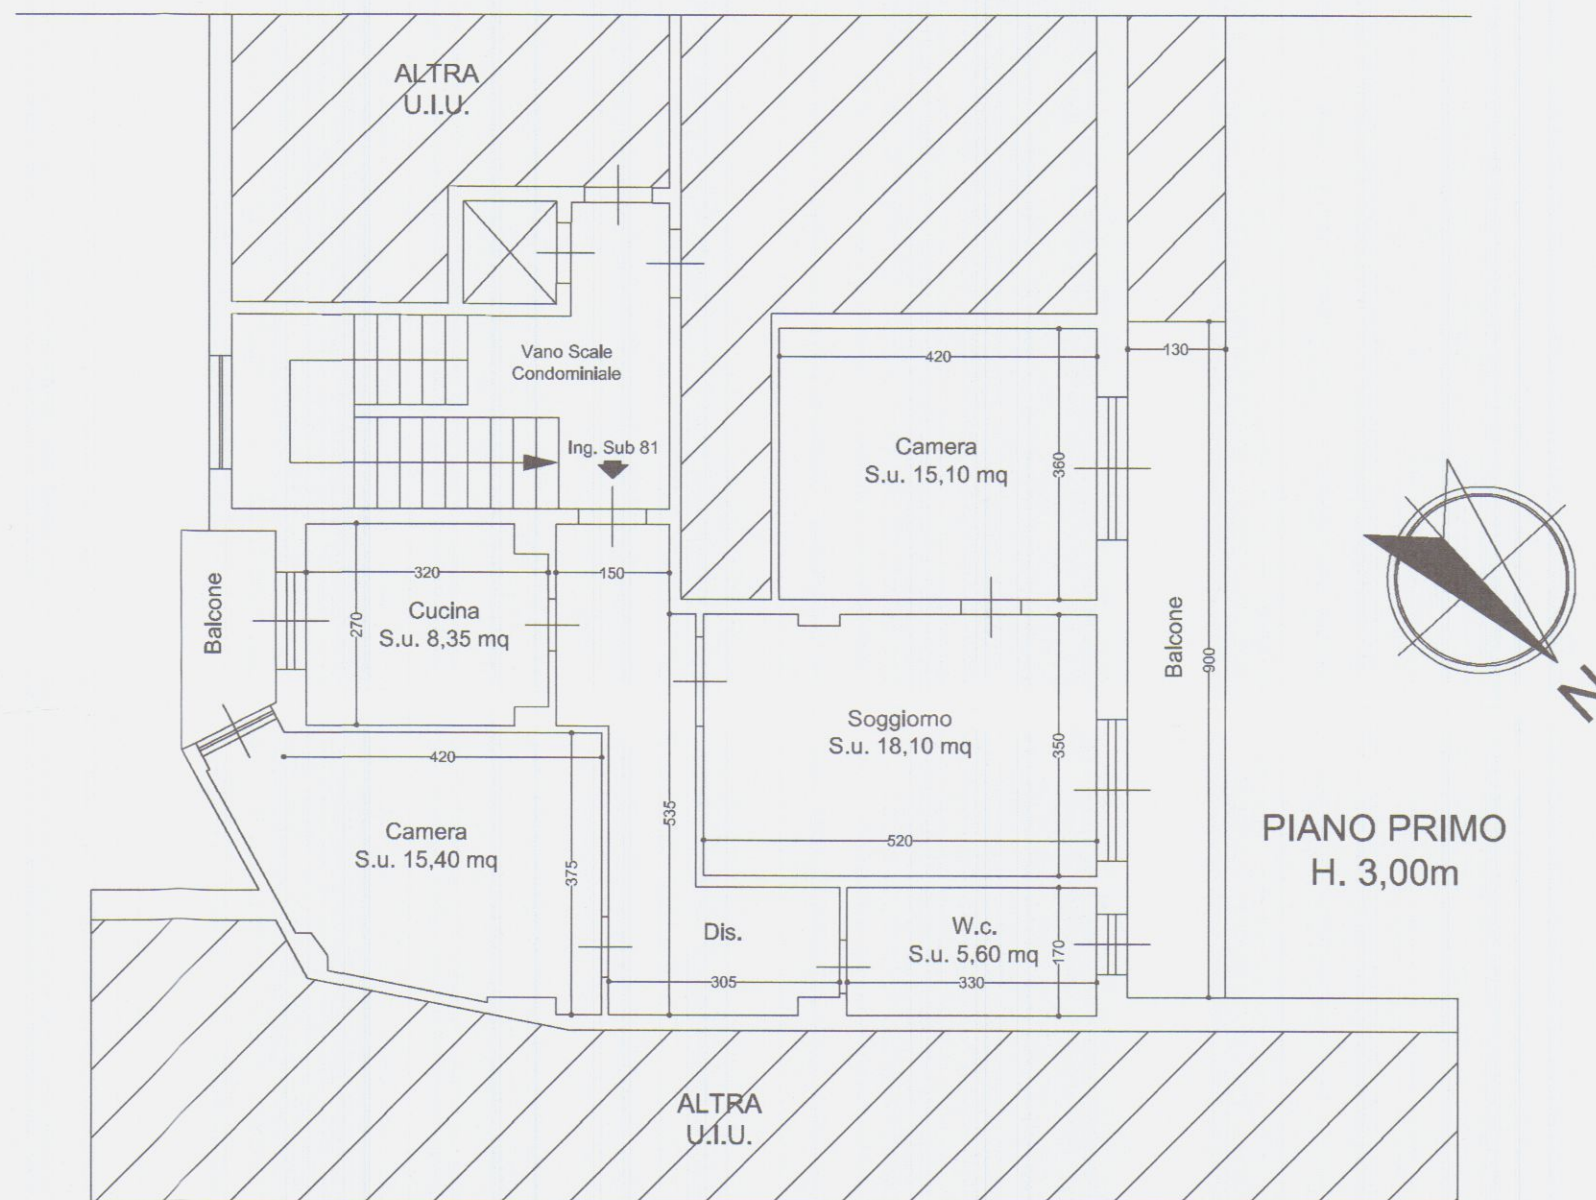

STATO AUTORIZZATO CON C.I.L.A.  
DEL 18/07/2017

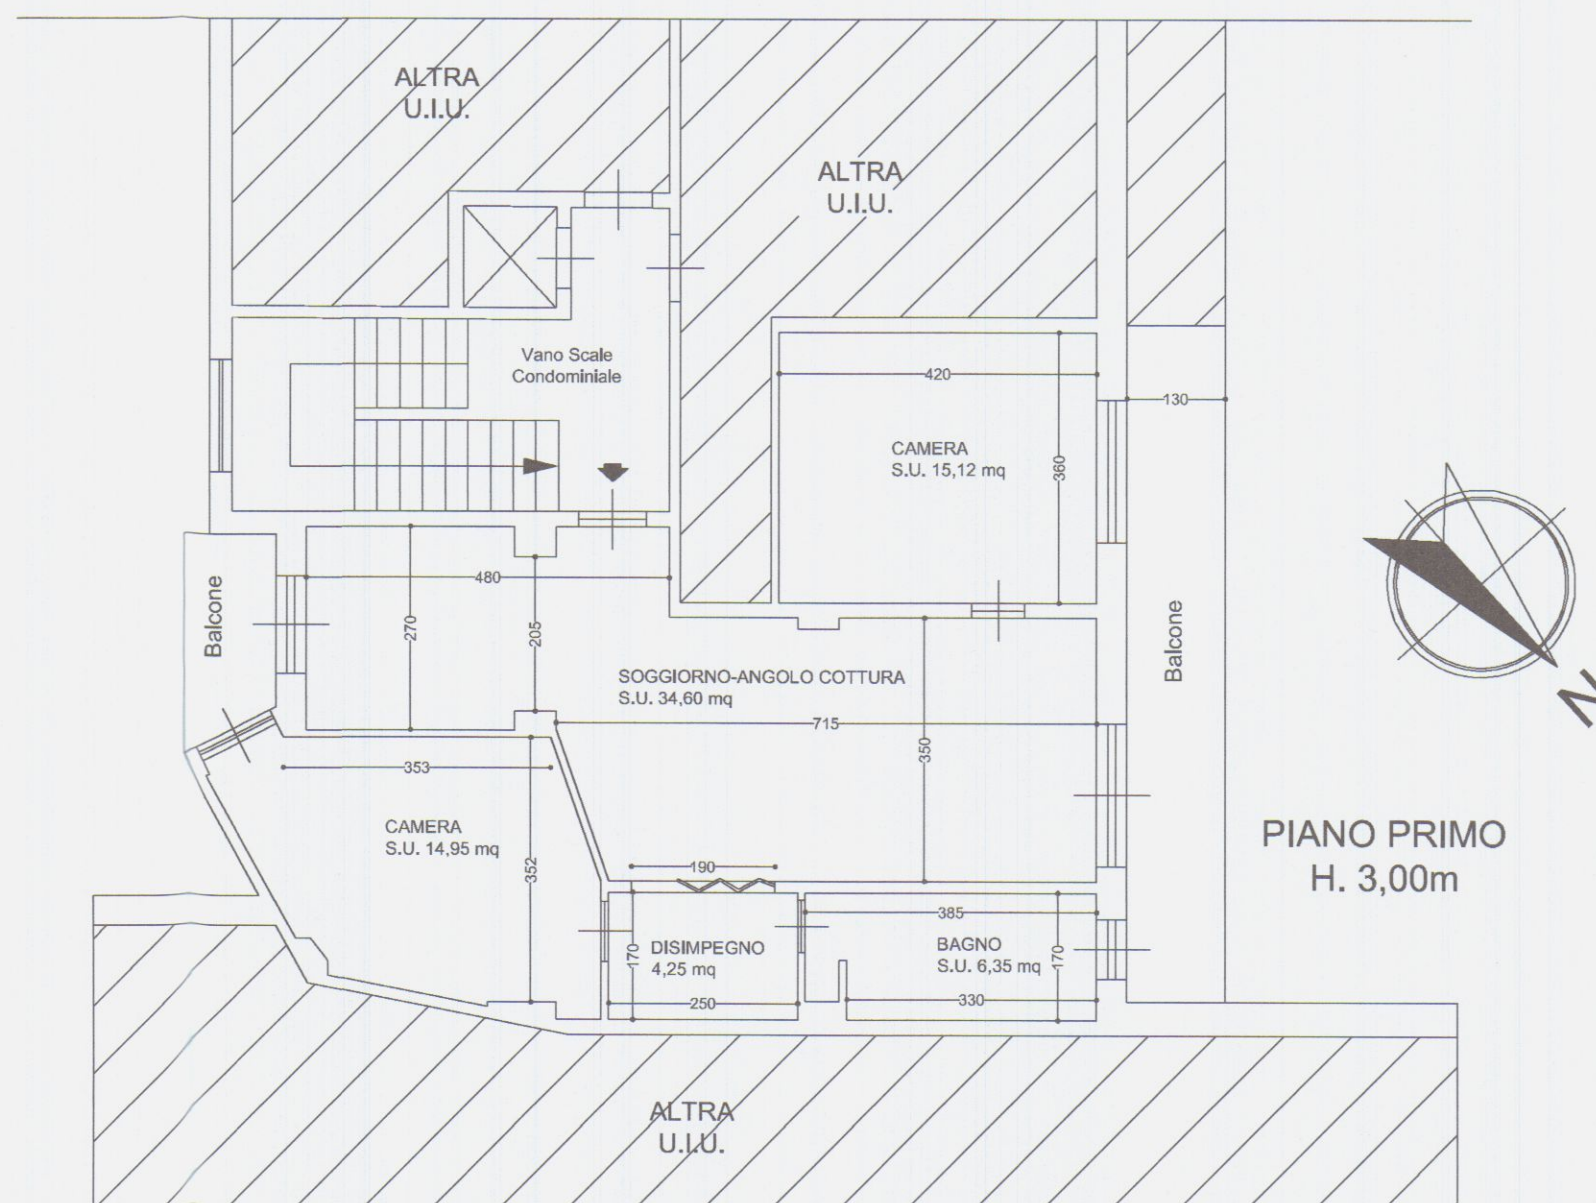

STATO DI PROGETTO

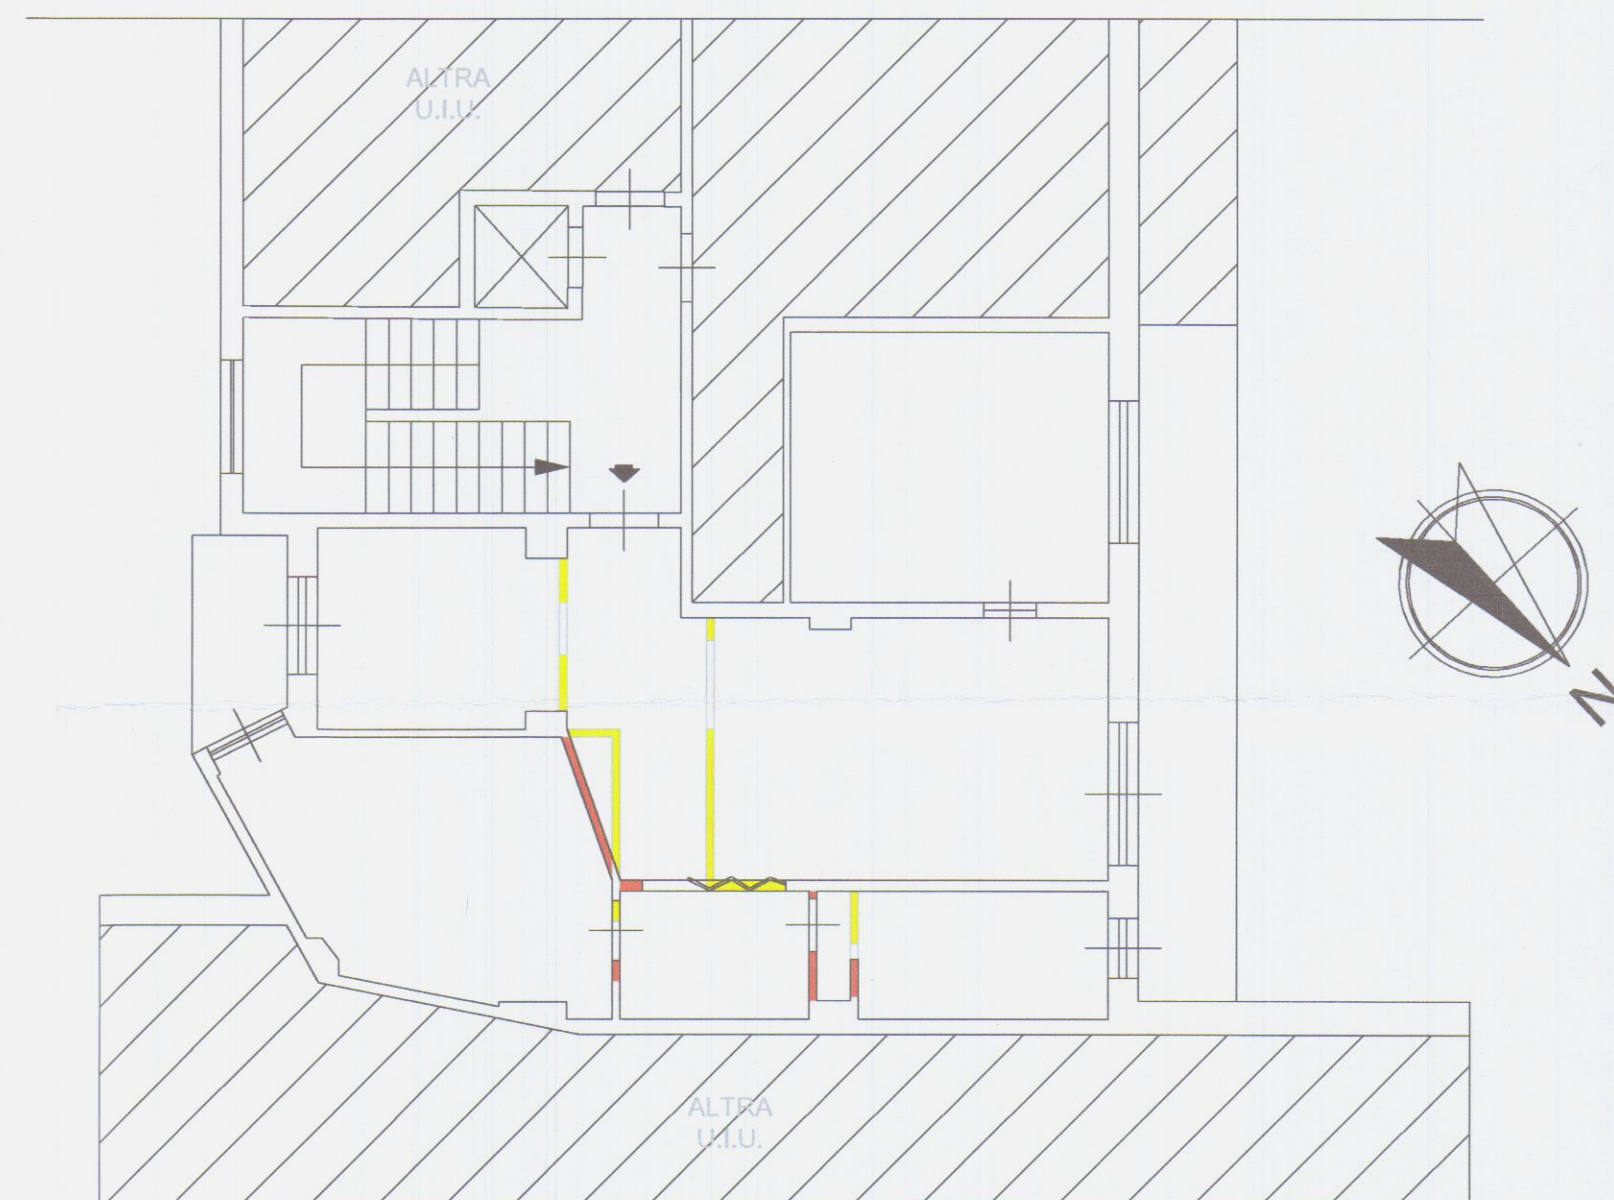


TAVOLA DI RAFFRONTO



## COMUNE DI CARRARA

OGGETTO: C.I.L.A. PER RIDISTRIBUZIONE INTERNA

UBICAZIONE: COMUNE DI CARRARA, FRAZ. MARINA VIA CAP. FIORILLO 7B

COMMITTENTE: FRANCESCA BIENAIME'

PROGETTISTA: DOTT ING MARCO PAOLI

TAVOLA

1

ELABORATI:

PLANIMETRIA STATO AUTORIZZATO

scala 1:100

PLANIMETRIA STATO DI PROGETTO

scala 1:100

PLANIMETRIA DI RAFFRONTO


scala 1:100

ESTRATTO CARTOGRAFICI


COMMITTENTE: FRANCESCA BIENAIME'

*Francesca Bienaime'*


**MARCO PAOLI**  
INGEGNERE  
VIA VERZIERE 34, 55045 PIETRASANTA (LU)  
tel +39 346 5850218  
mail dottmarco.paoli@gmail.com  
pec marco.paoli@ingpec.eu

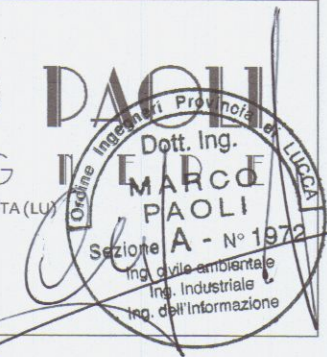



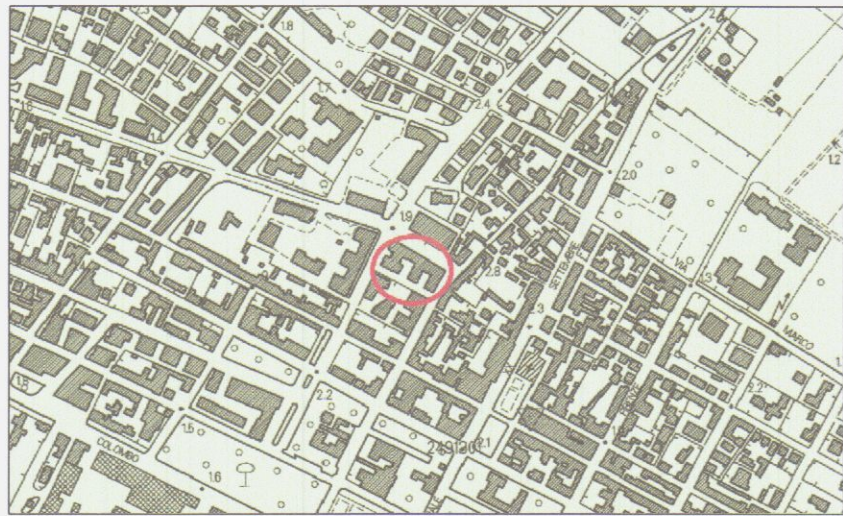


ESTRATTO AEROFOTOGRAMMETRICO CON INDICAZIONE DELL'IMMOBILE

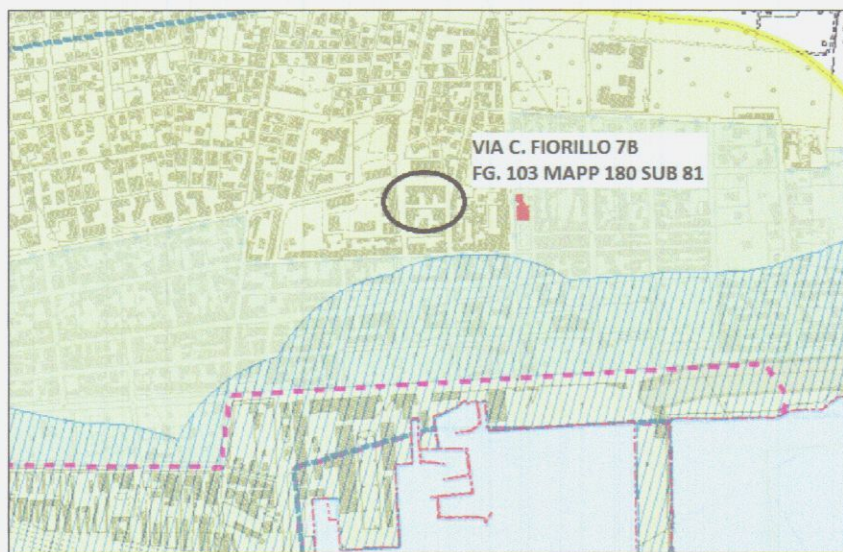


ESTRATTO CARTA DEI VINCOLI CON INDICAZIONE DELL'IMMOBILE




ESTRATTO AEROFOTOGRAMMETRICO CON INDICAZIONE DELL'IMMOBILE

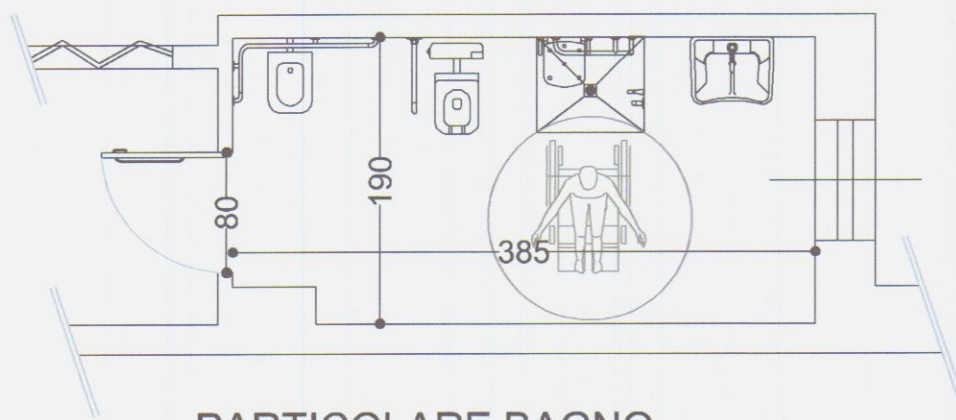

PARTICOLARE BAGNO

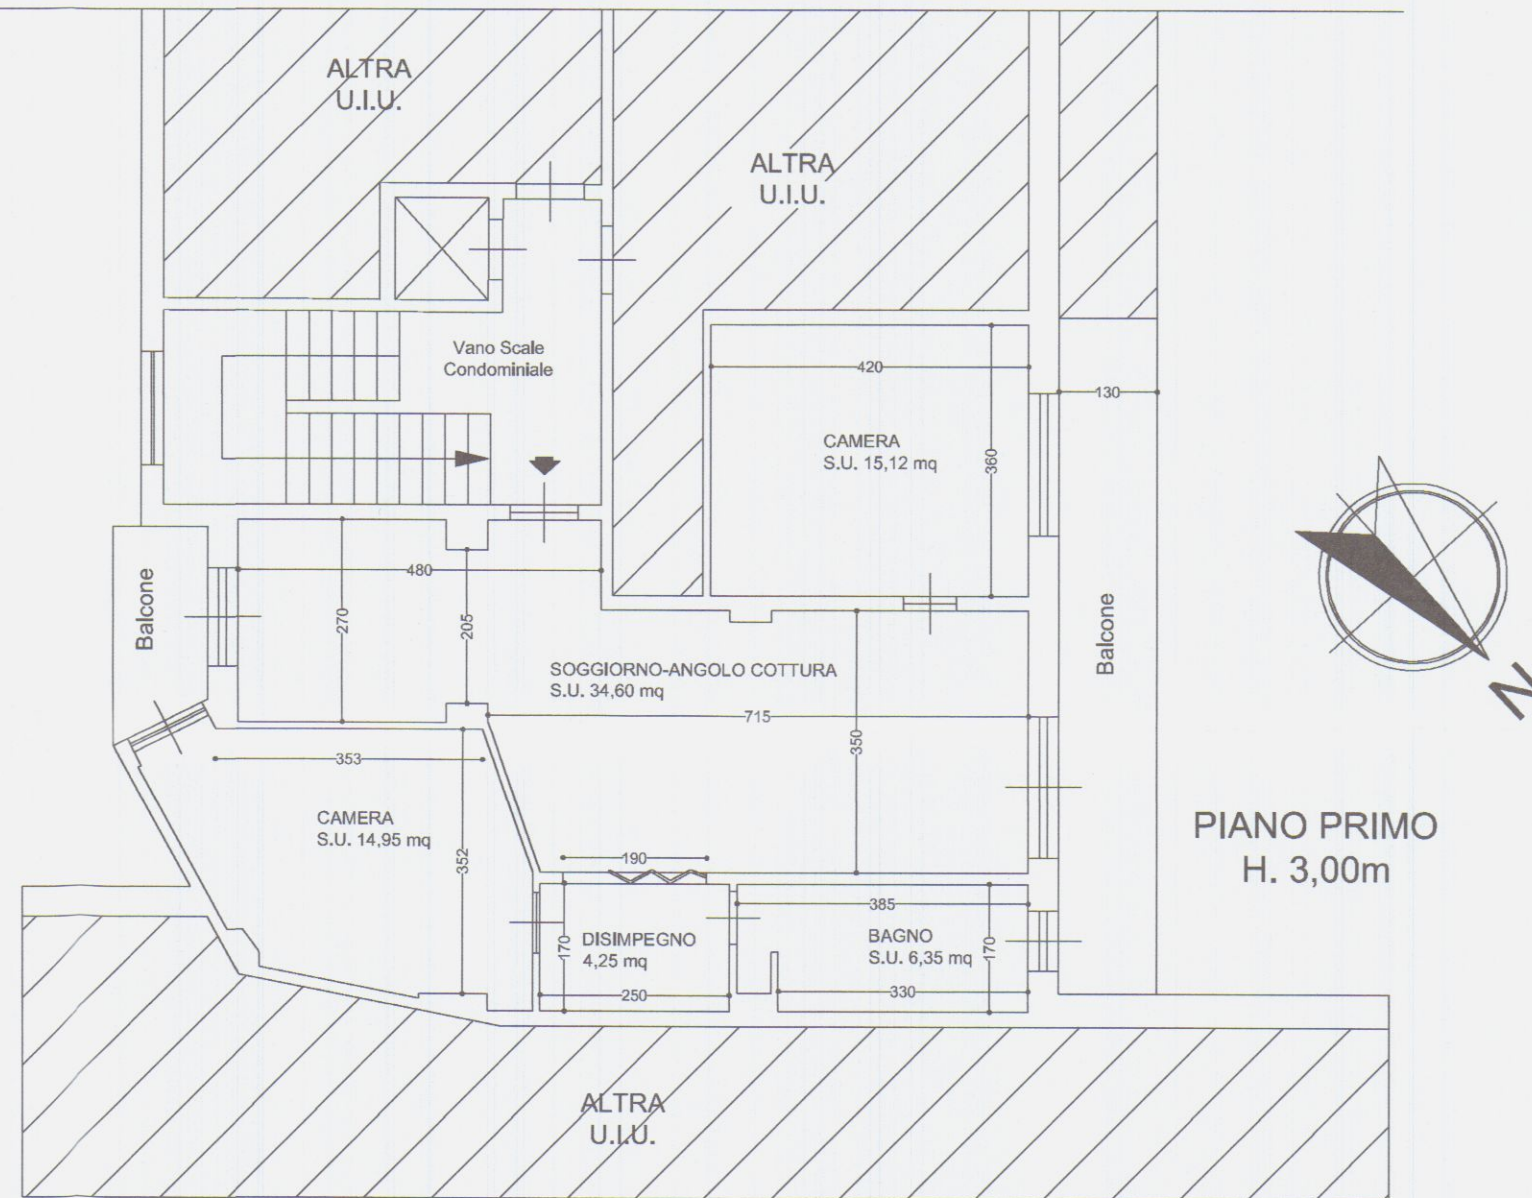

STATO DI PROGETTO

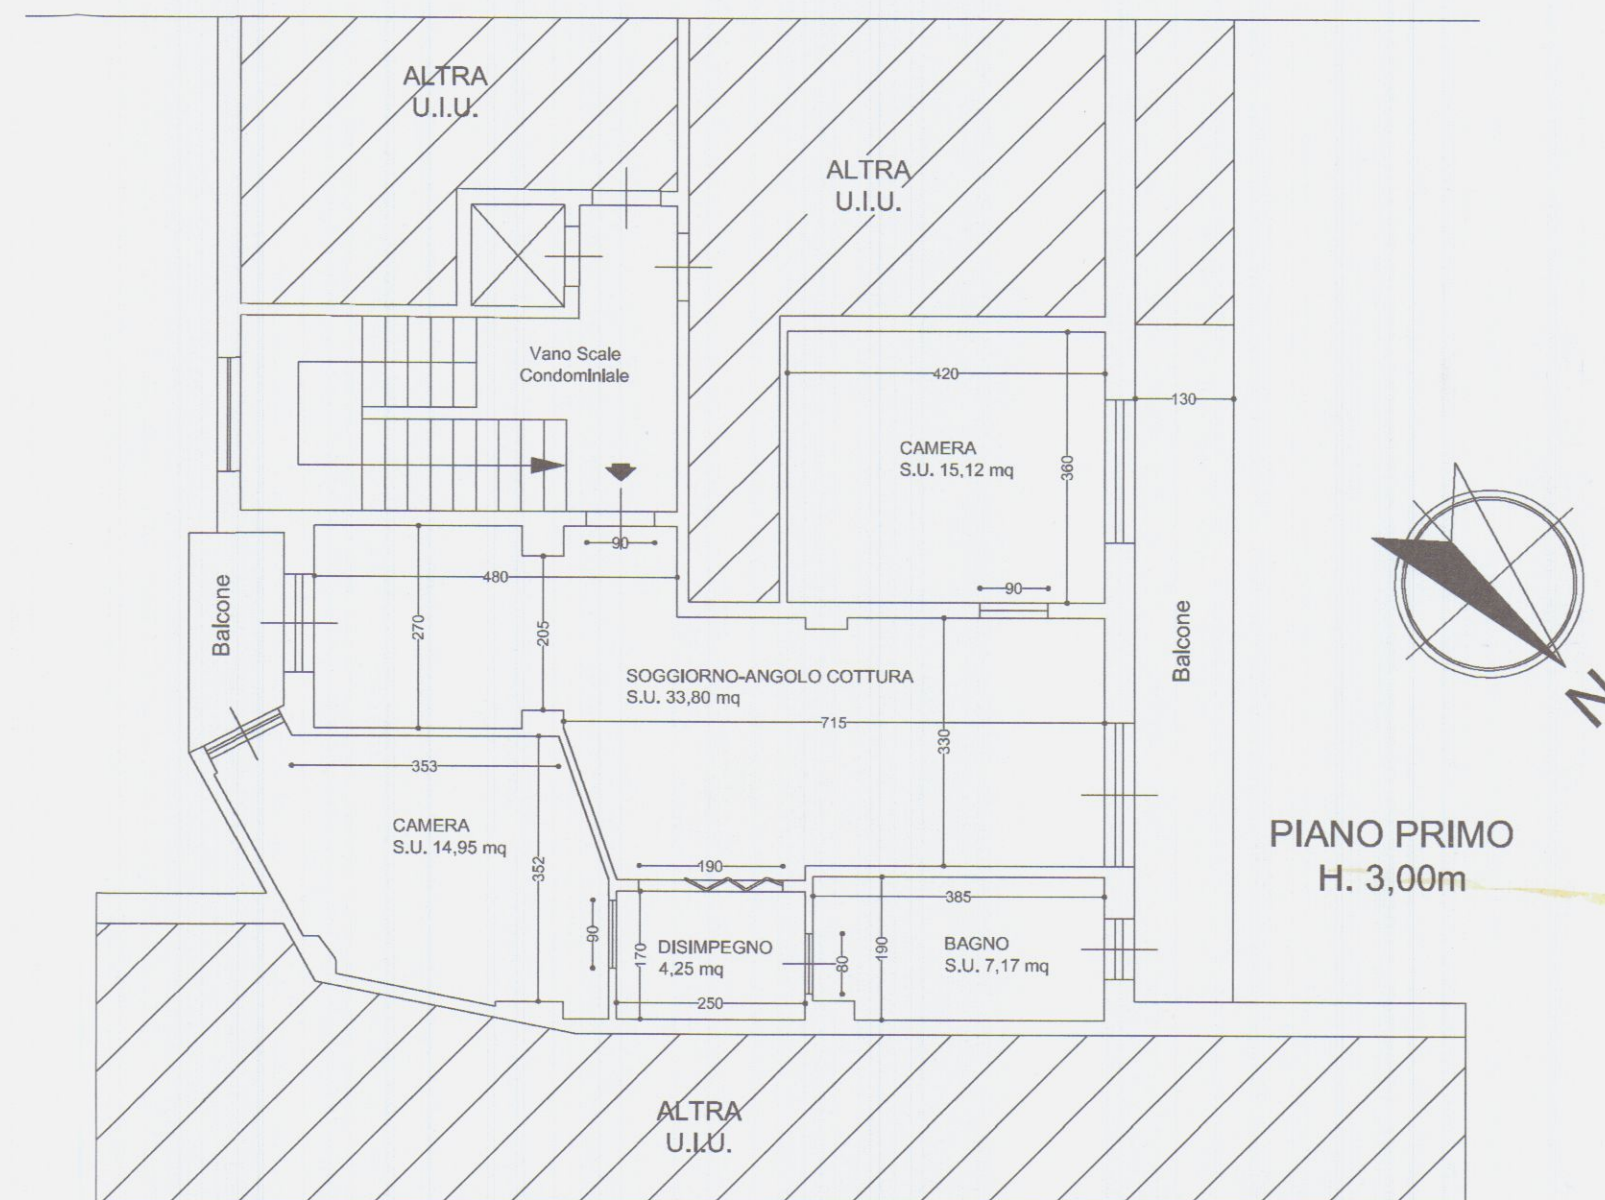

STATO DI PROGETTO PER ABBATTIMENTO ABARRIERE ARCHITETTONICHE L:13/89 e s.m.i.

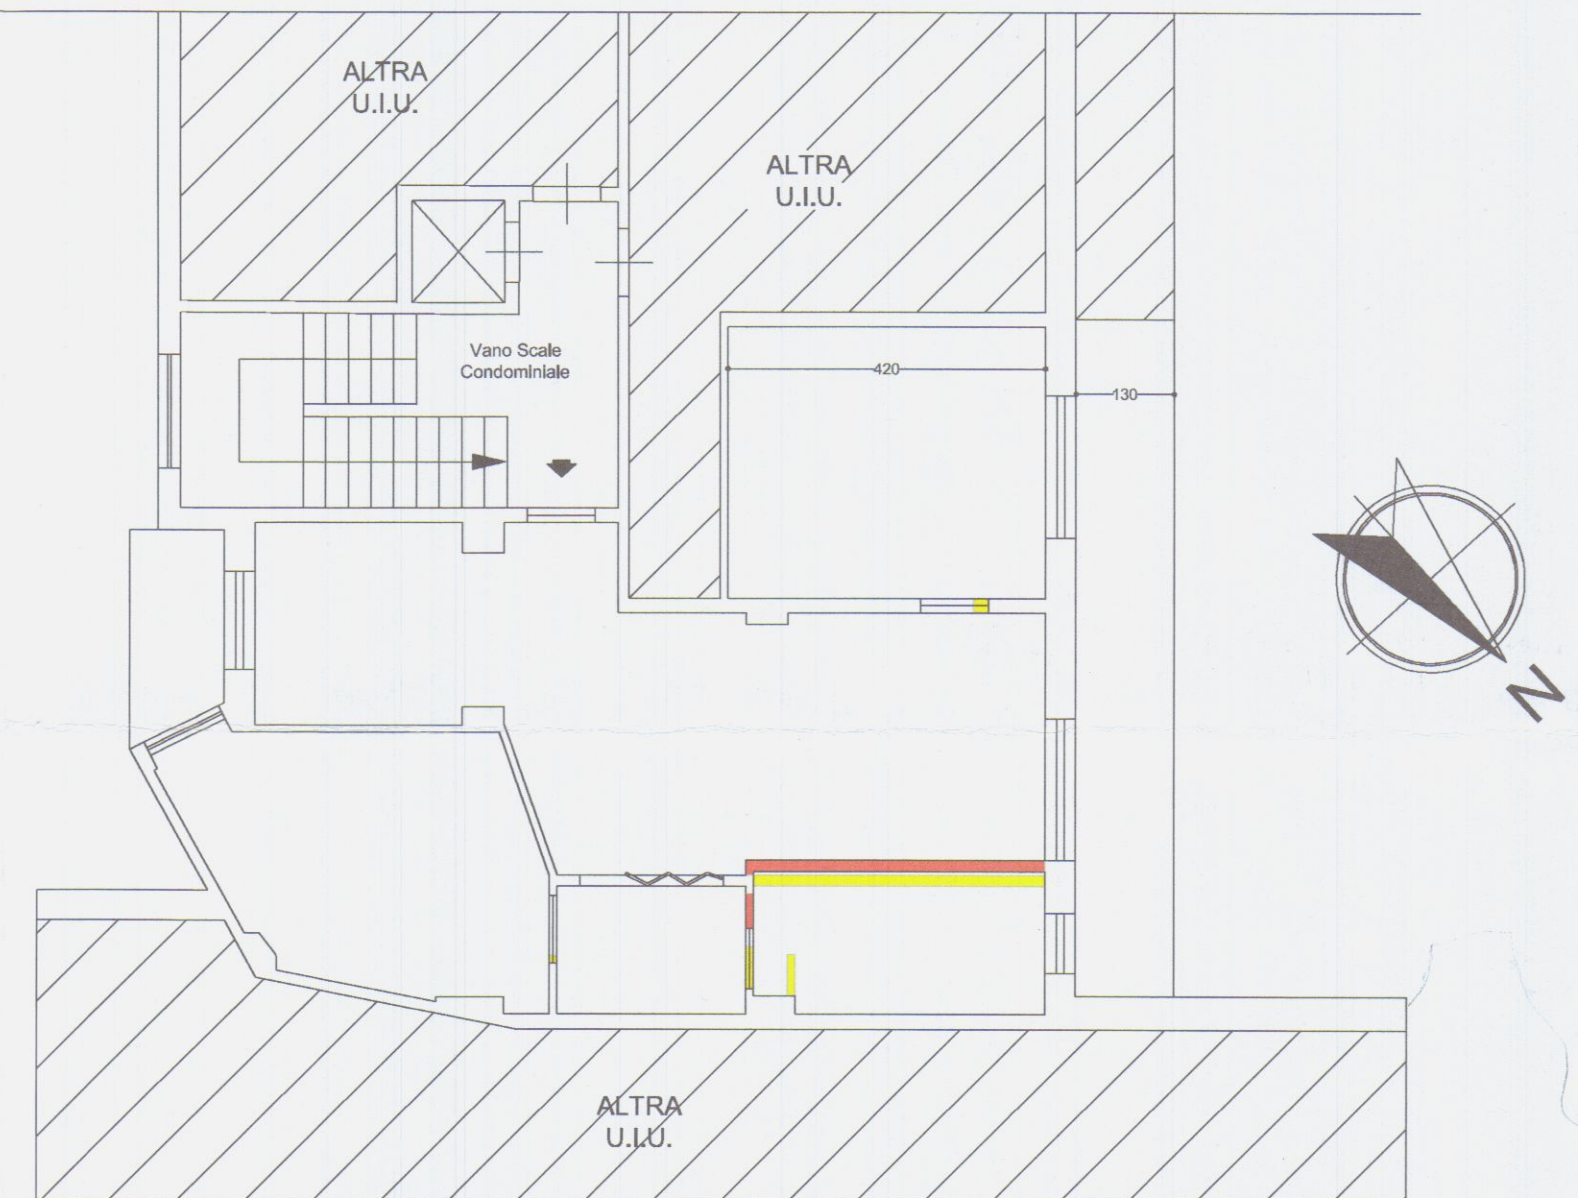


TAVOLA DI RAFFRONTO PER ADEGUAMENTO A L. 13/89 e s.m.i.



## COMUNE DI CARRARA

OGGETTO: C.I.L.A. PER RIDISTRIBUZIONE INTERNA

UBICAZIONE: COMUNE DI CARRARA, FRAZ. MARINA VIA CAP. FIORILLO 7B

COMMITTENTE: FRANCESCA BIENAIME'

PROGETTISTA: DOTT ING MARCO PAOLI

TAVOLA

2

ELABORATI:

|                                         |             |
|-----------------------------------------|-------------|
| PLANIMETRIA STATO DI PROGETTO           | scala 1:100 |
| PLANIMETRIA ABBATT. BARRIERE ARCHITETT. | scala 1:100 |
| PLANIMETRIA DI RAFFRONTO                | scala 1:100 |
| ESTRATTO CARTOGRAFICI                   |             |
| PARTICOLARE BAGNO                       | scala 1:50  |

COMMITTENTE: FRANCESCA BIENAIME'

*Francesca Bienaime'*

