



sistemazione del tetto e copertura del cortile
 antistante la casa, in Orenza via Campo
 Doppio di prop. del Sig. Menconi Giuseppe.
 scala 1:100

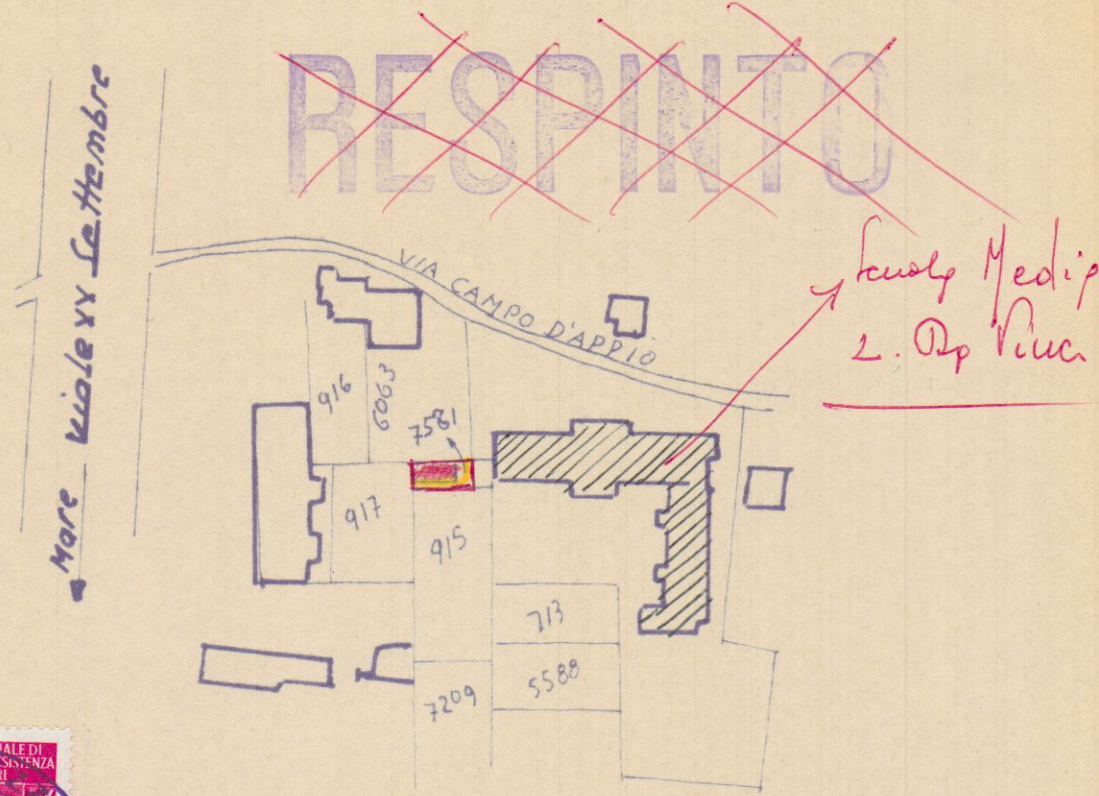


Plan. 1:2000 - Sez. A - F. 75 - mapp. 7581




Approvato dal Sindaco alle condizioni
 indicate nel permesso di costruzione
 N° del 24-6-1992
 L'ING. CAPO

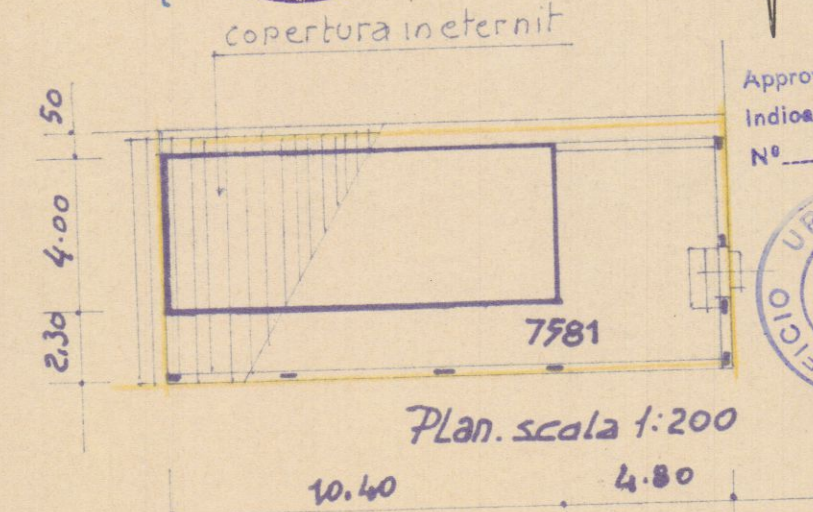


Plan. scala 1:200

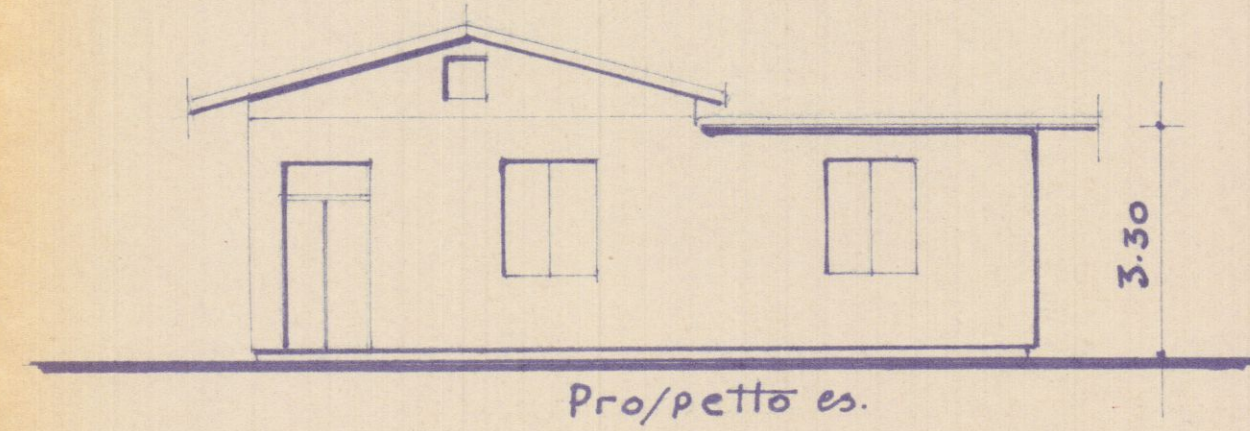



Prospetto es.

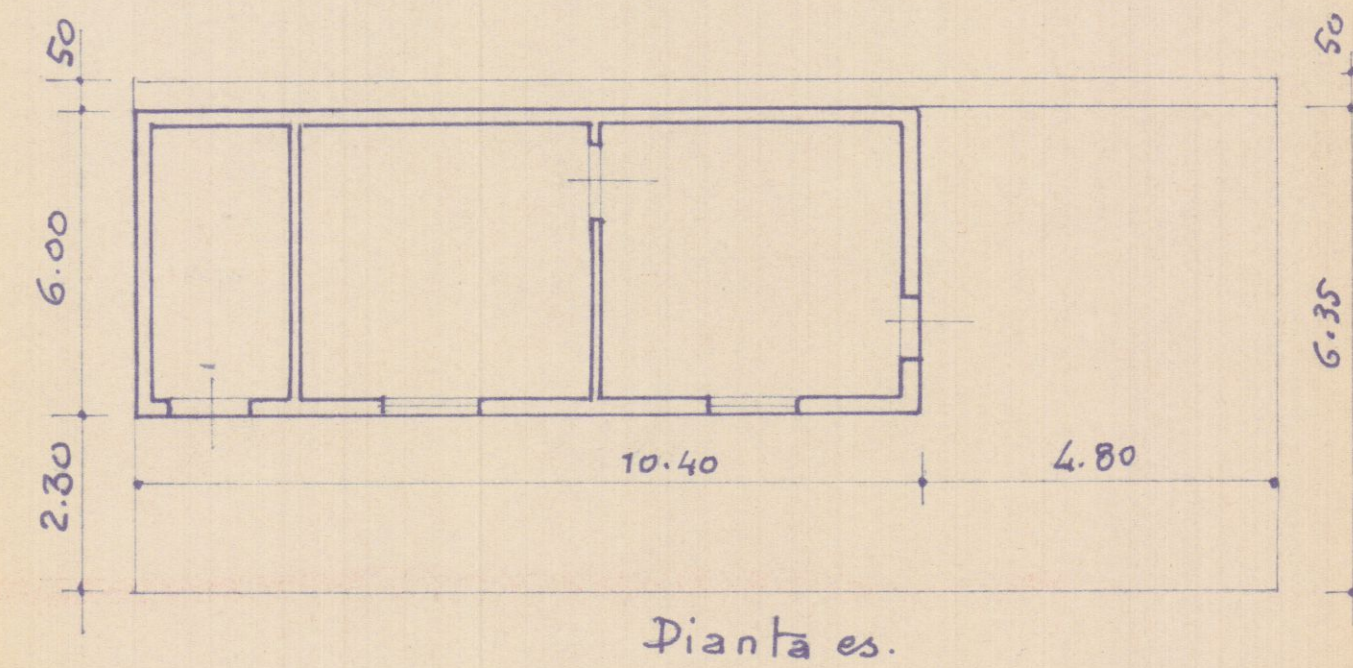


Dianta es.

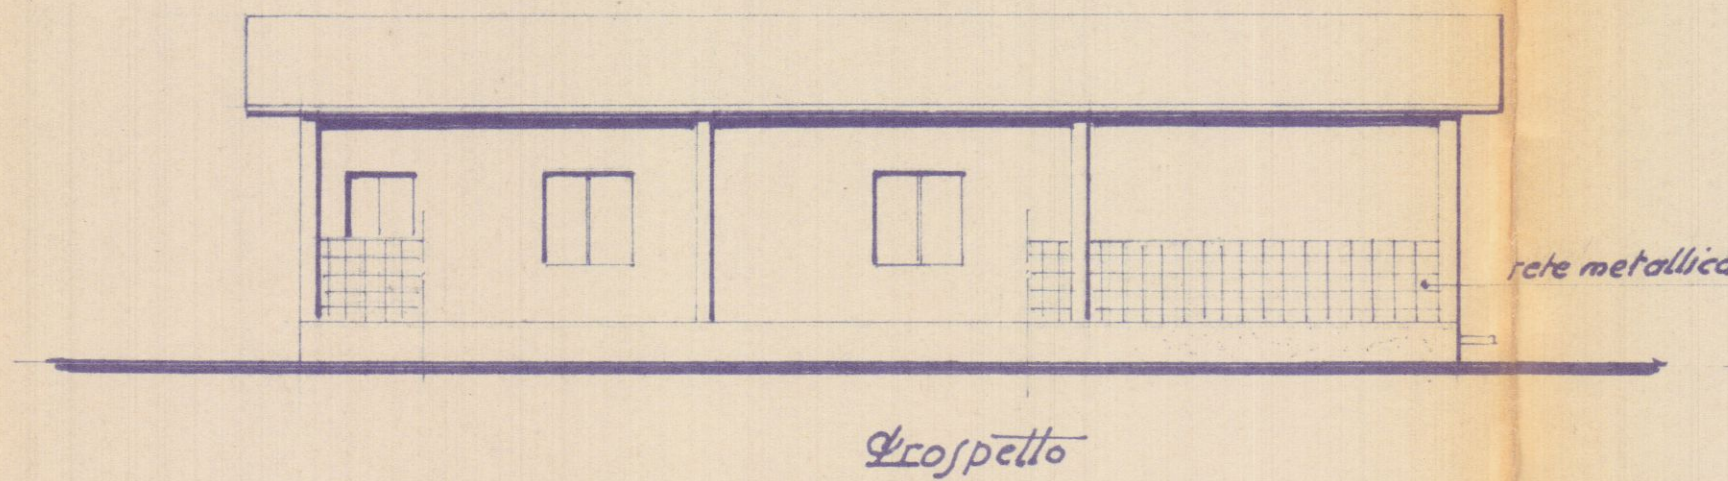

Prospetto

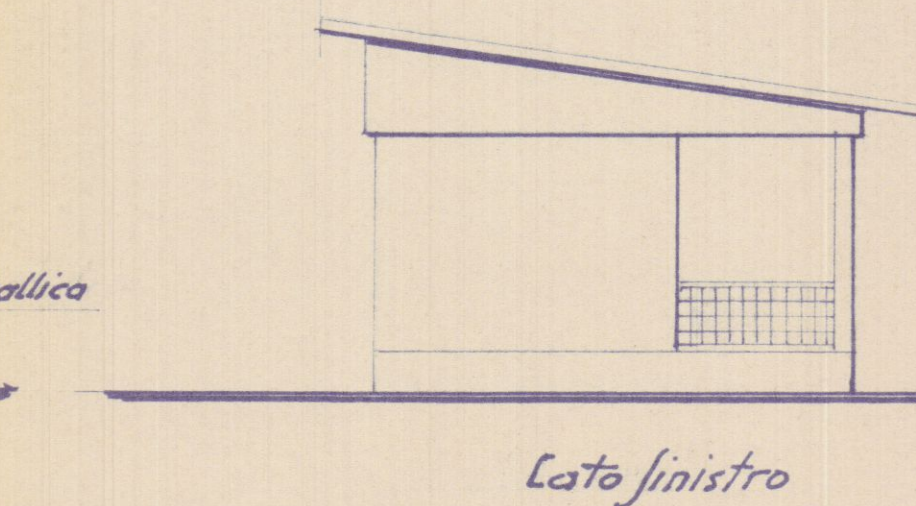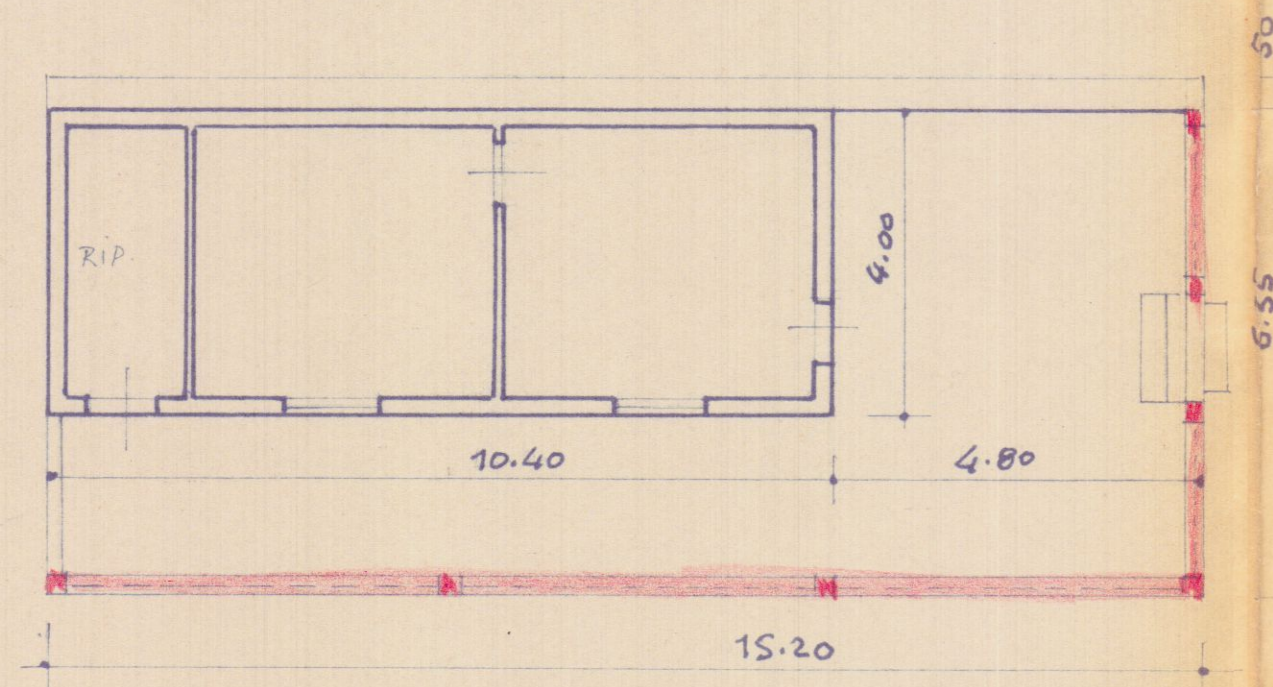


Lato sinistro

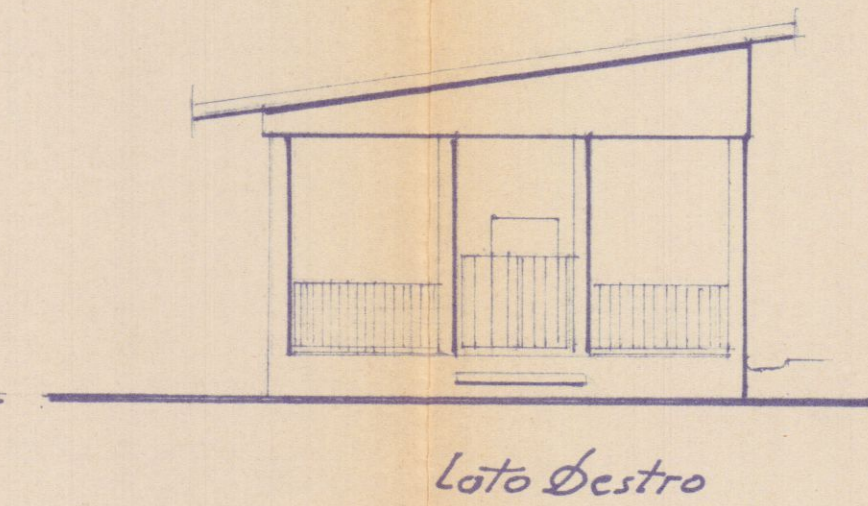


Lato Destro



Retro

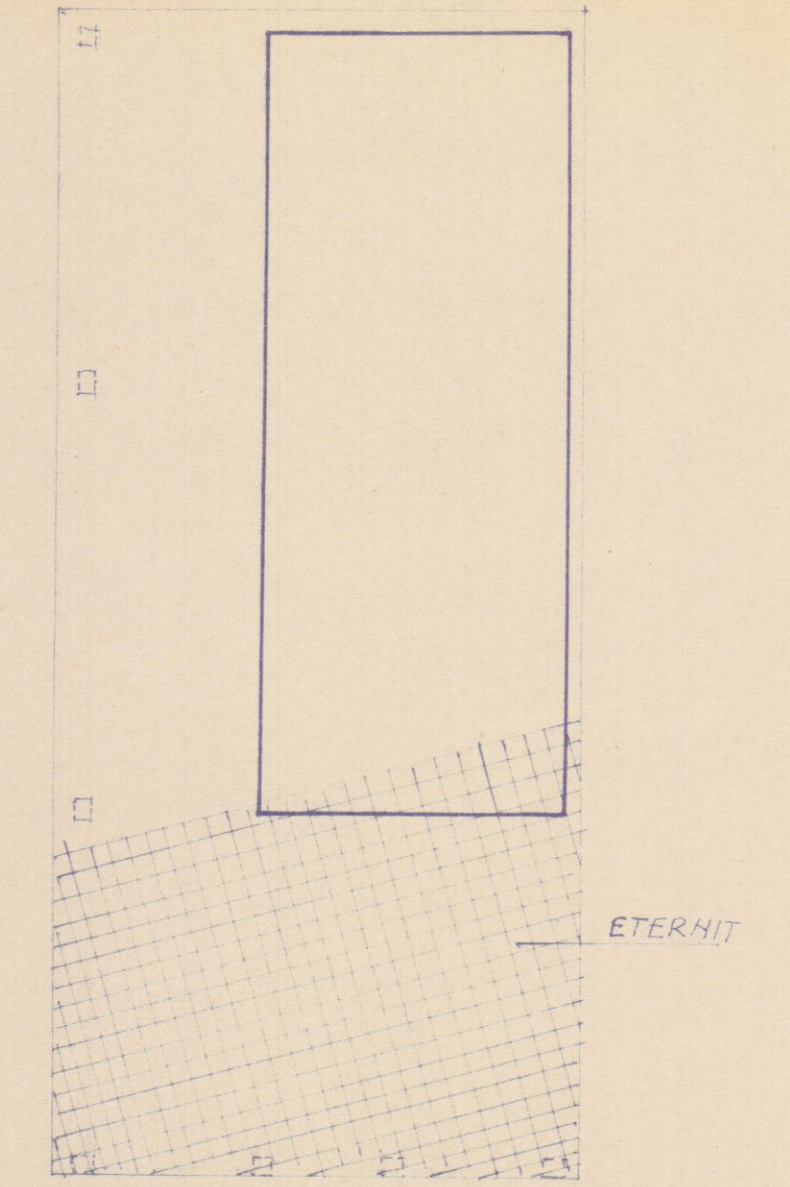


Copertura

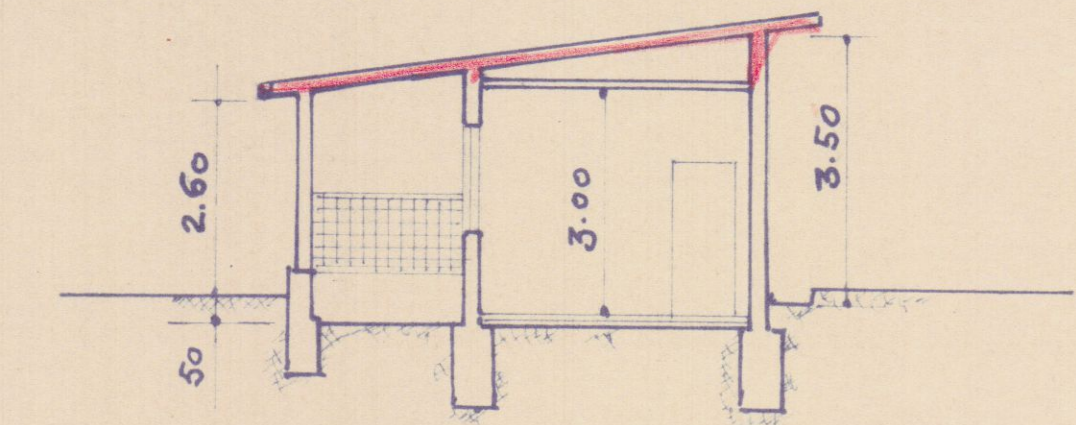

Sezione

arrivato il 10-10-69

Stato di fatto della proprietà del Sig.
Menconi Giuseppe, posta in Avenza
via Campo D'Appio — scala 1:200 —

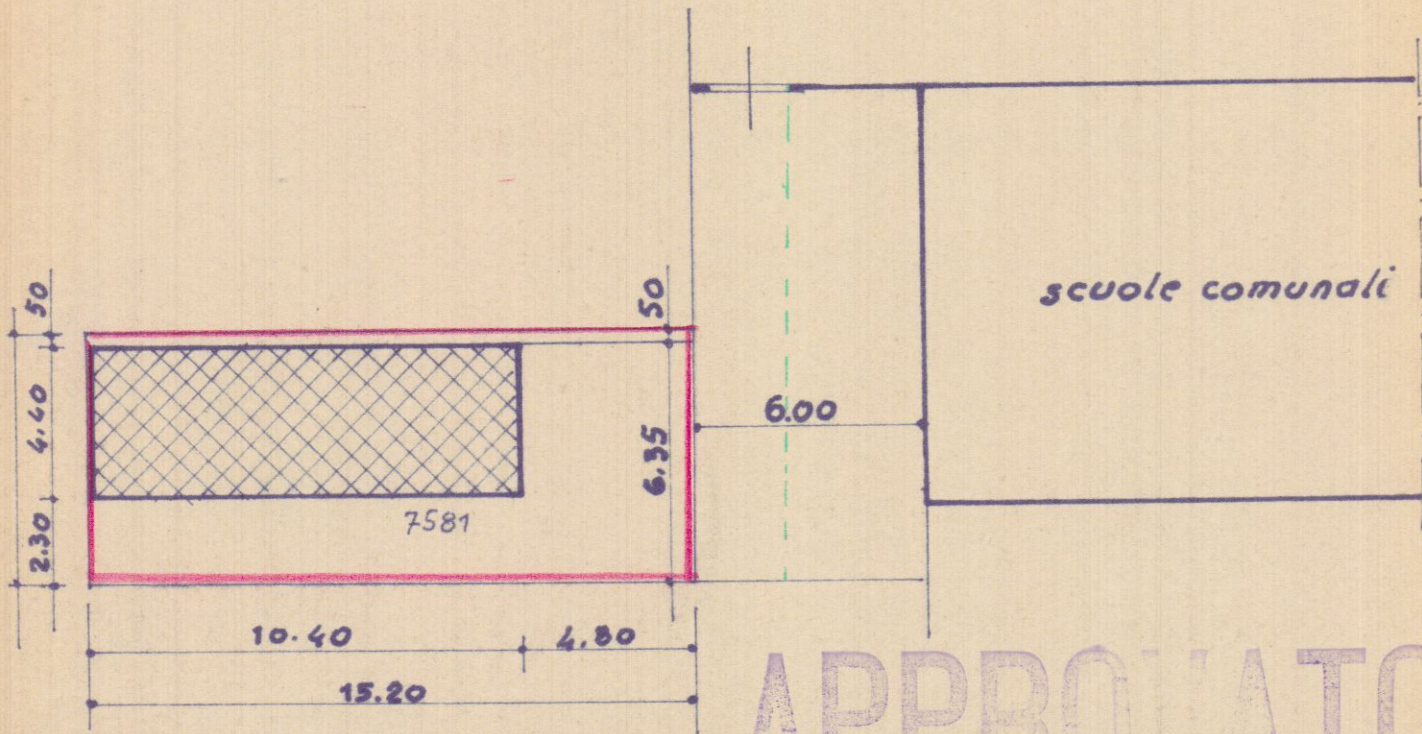

APPROVATO

201



Approvato dal Sindaco alle condizioni
Indicate nel permesso di costruzione
N° del 26-6-1971

L'ING. CAPO
muppi



Reg. Urbanismi

viale xx settembre

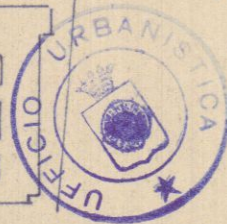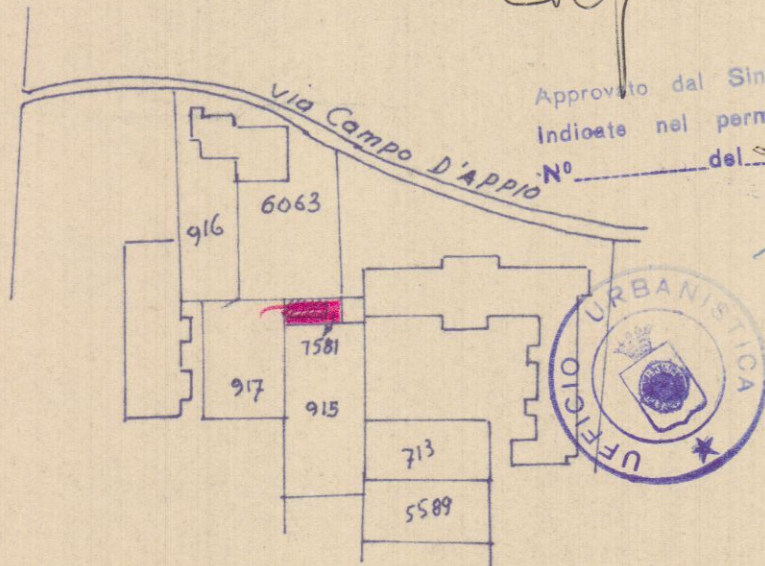

Planimetria 1:2000 - Sez. A - F. 75 mapp. 7581