


PARERE FAVOREVOLE
del Consorzio Zona
Industriale Apuana

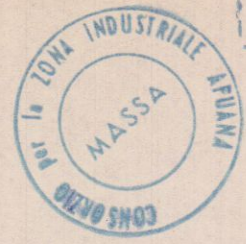

Servi i diritti dei terzi, salvo le autorizzazioni di altri Enti
Il Consiglio
22 GIU. 1972

A. Padua


AMPLIAMENTO DEL FABBRICATO
IN VIA PROVINCIALE NAZZANO - CARRARA
PROPRIETÀ VATTERONI UMBERTO

Dott. Arch. F. FREGIASSO

APPROVATO


Approvato dal Sindaco alle condizioni
Indicate nel permesso di costruzione
N° del. 26 LUG. 1972
L'ING. CAPO

planimetria 1:2000

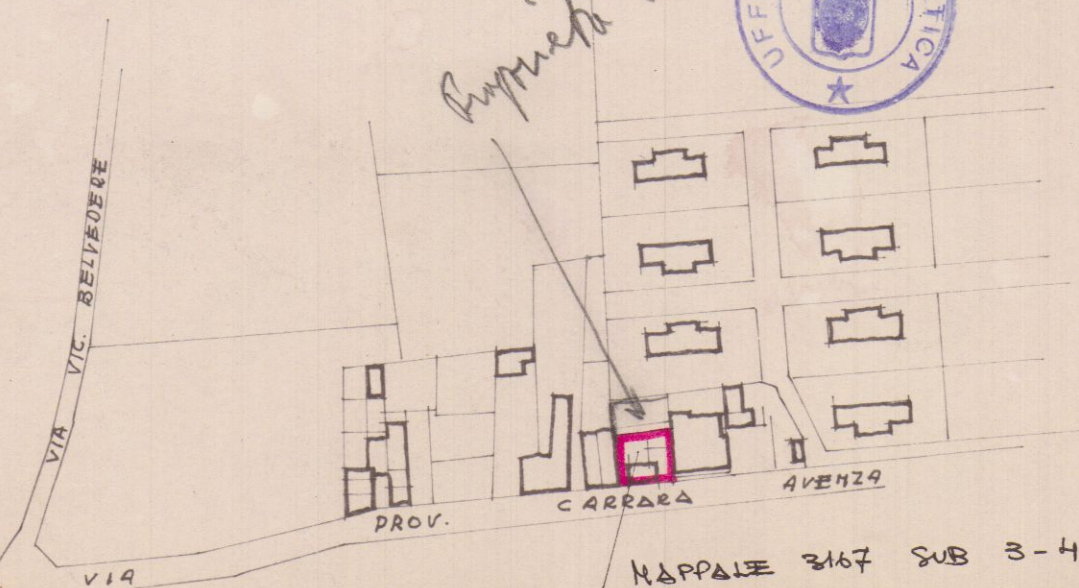


sezione C foglio 70


STATO ATTUALE

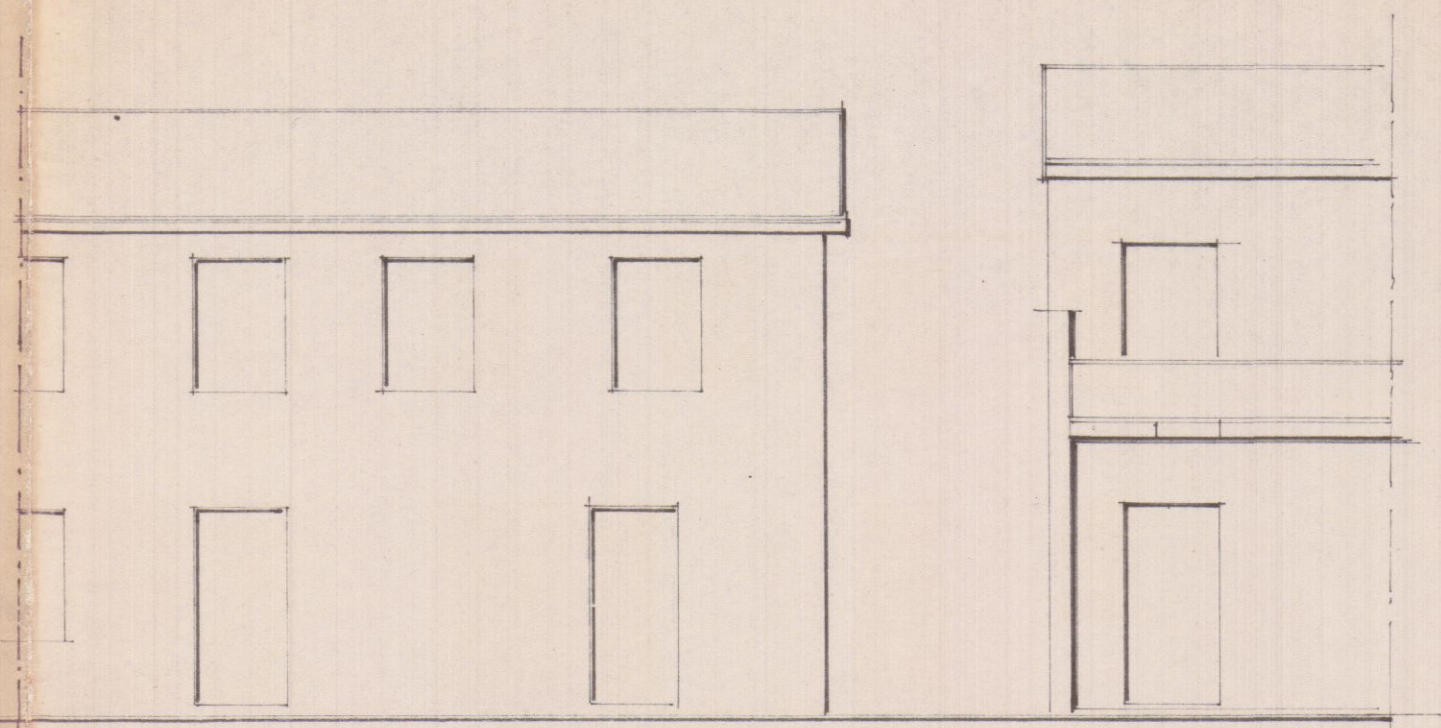

fronte

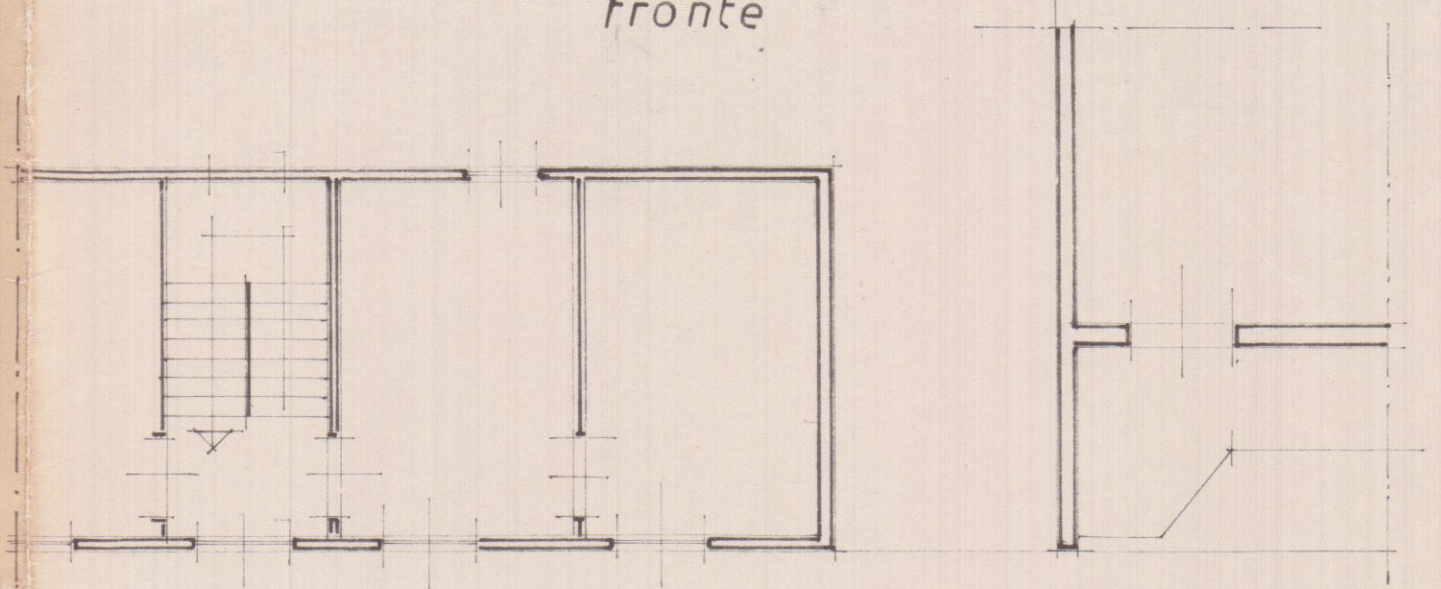


piano primo

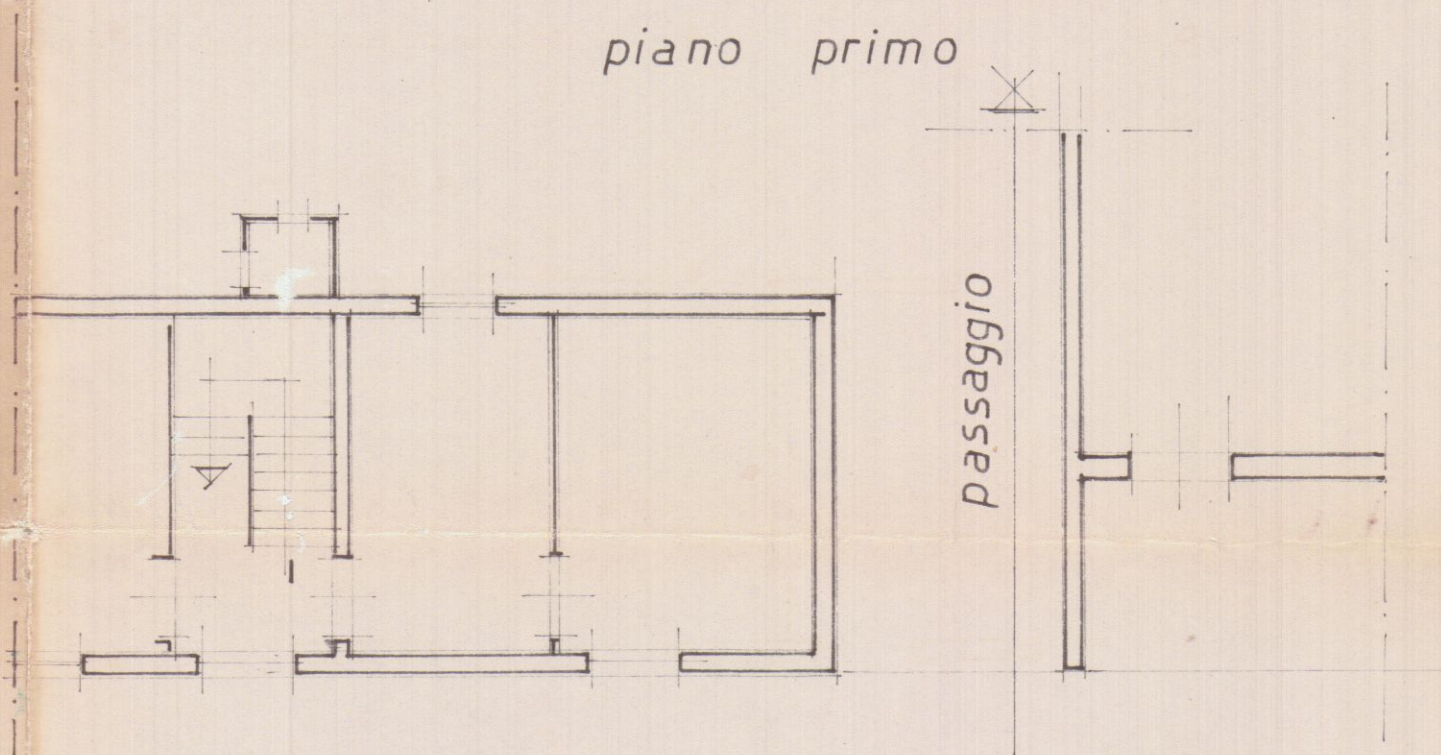

piano terra

AMPLIAMENTO

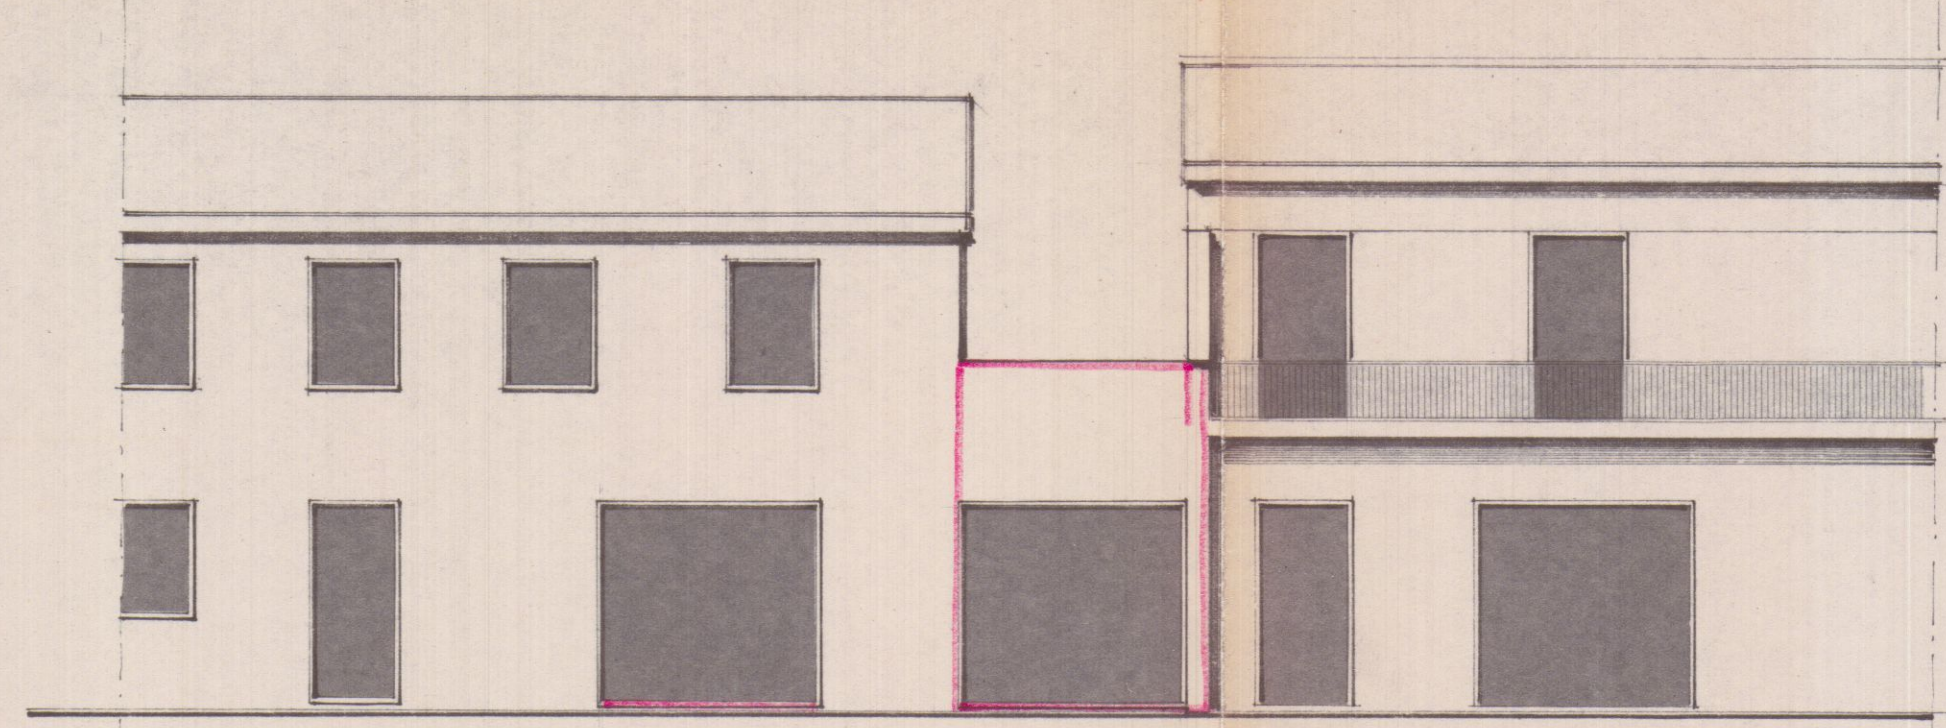


fronte strada

RAPP. 1:100


*proprietà
Vatteroni*

*proprietà
Vatteroni*

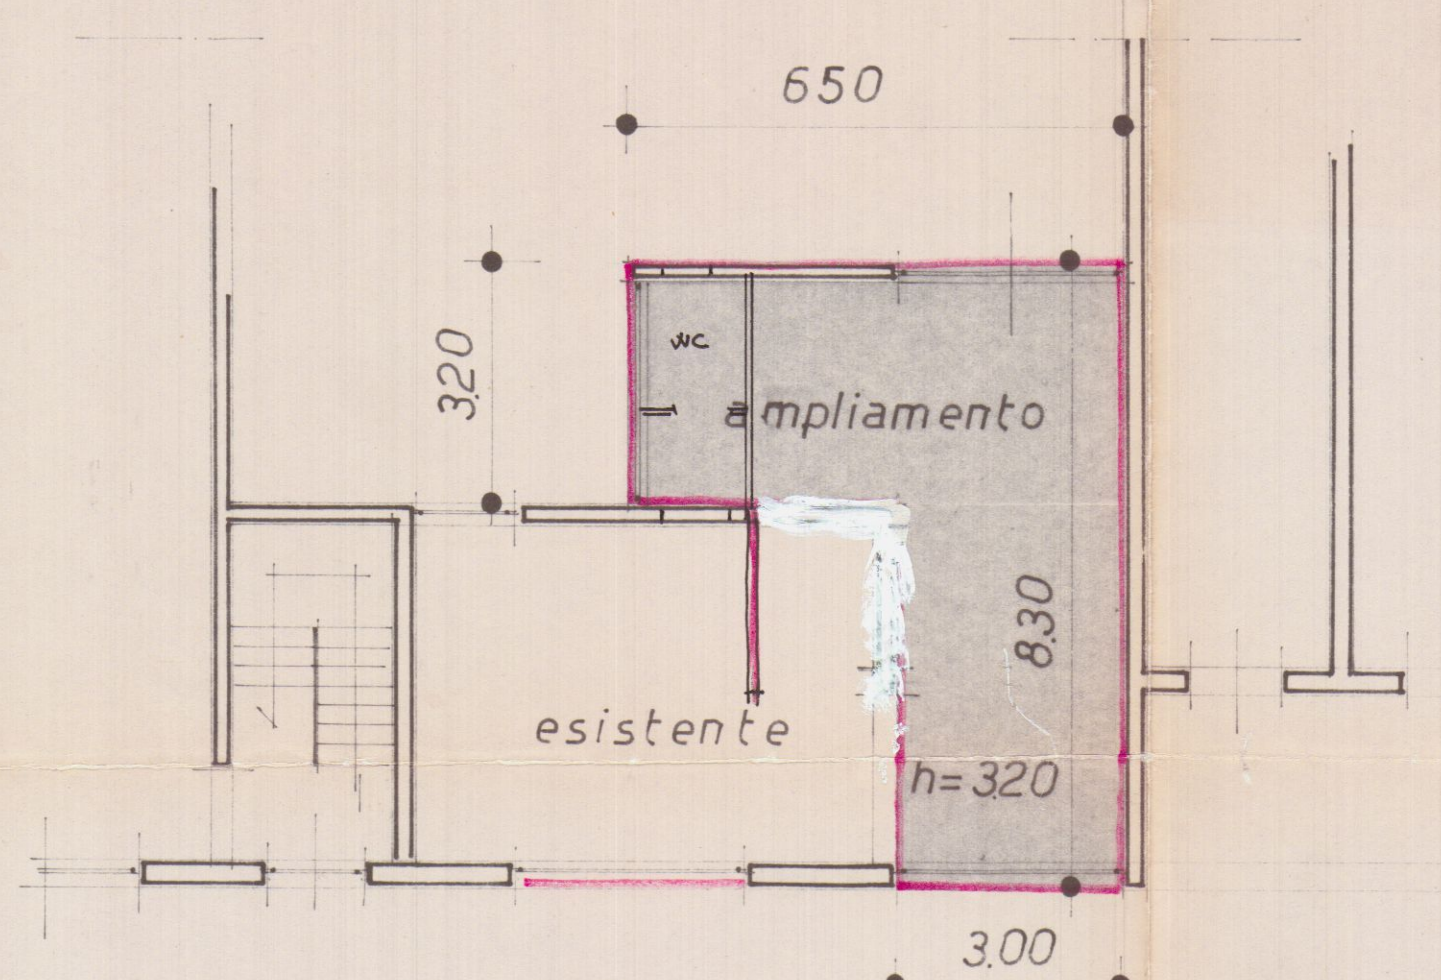

piano terra — magazzino —

ampliamento mq. 36.10
" mc. 115.52

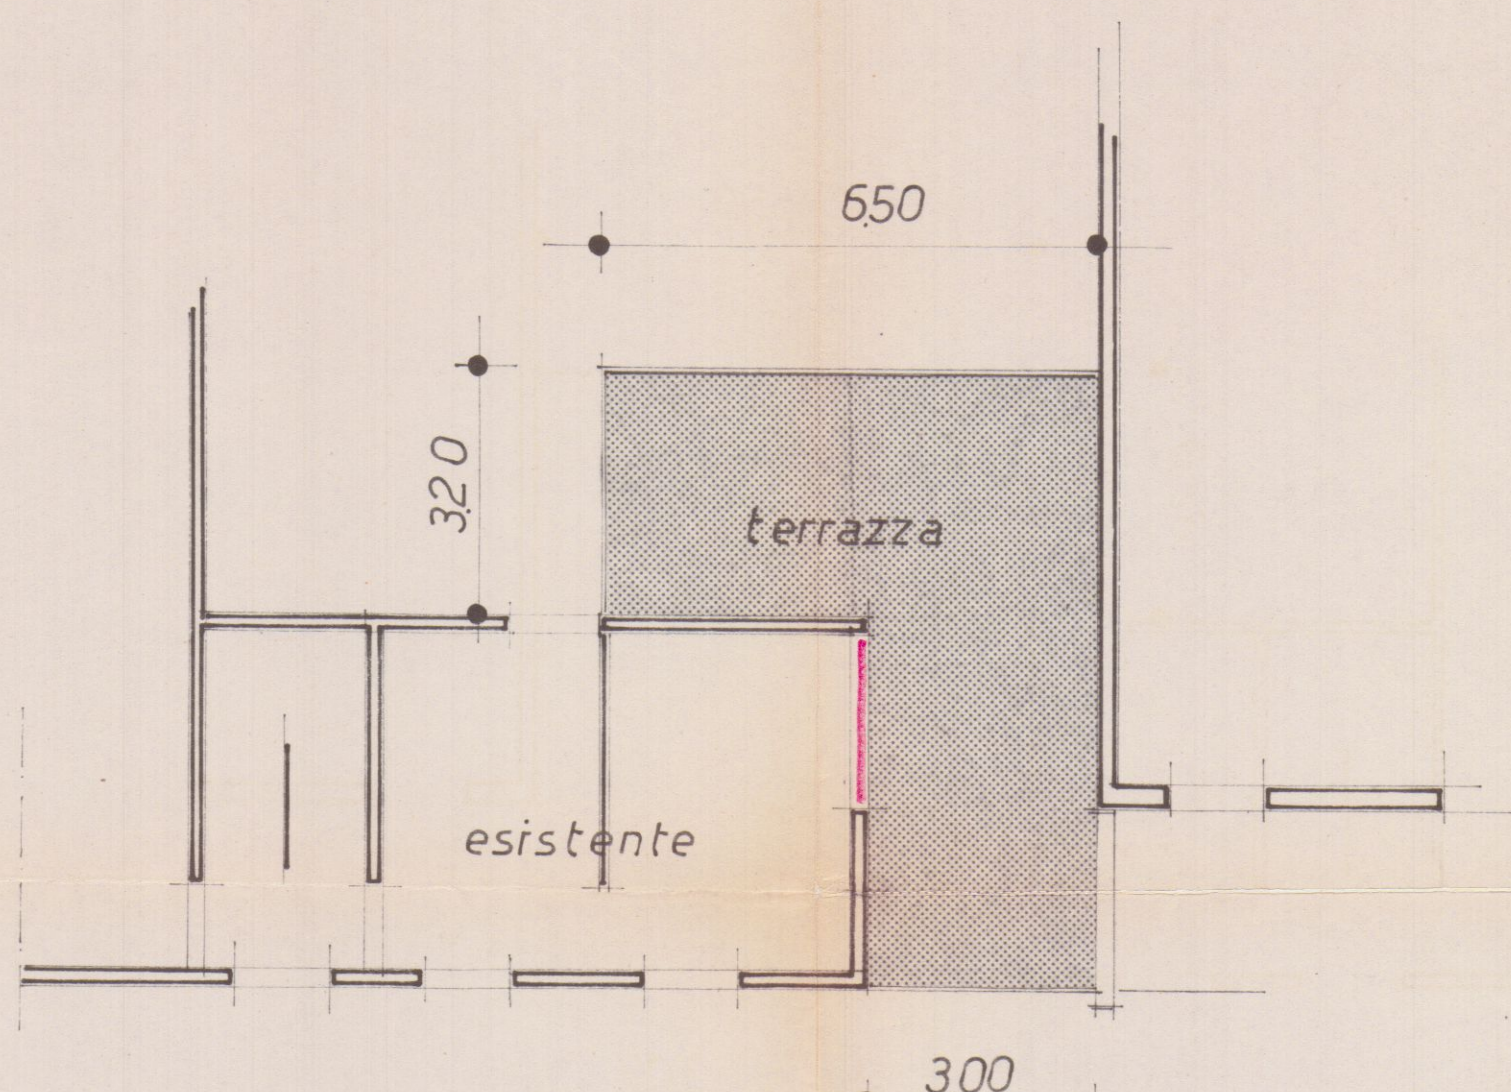

piano primo