


Comune di CARRARA
UFFICIO URBANISTICA

Oggetto:

Progetto di ristrutturazione e fusione
di fabbricato ad uso civile abitazione ,
sito in Carrara loc. Bonascola
Via Casilina n°17/19
Fog.76 mapp.le **476 , 475/6 , 475/10.**

Proprietari:	☒ Piccini Daniela <i>Picini Daniela</i> Via Casalina n°19, C.F.: PCC DNL 55H69 B832E
	☒ Bernardeschi Carla <i>Bernardeschi Carla</i> Via Casalina n°19, C.F.: BRN CRL 27C63 B832M
Progettista Strutturale:	Ing. Mosti Roberto <i>Mosti Roberto</i> Via Guidoni, n°31 54100-Massa Partita IVA 01012210454
Progetto Architettonico Rilievo Fotografico	
TAV: 2	
Massa 2004	SCALA 1:100

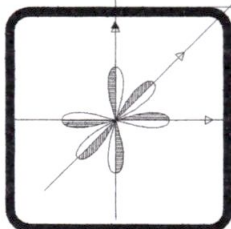

STUDIO TECNICO ASSOCIATO Geomm.
CARIOLI R. & TAMAGNA A.
Partita IVA 00630000453

Via G. Guidoni, 31
54100-MASSA tel.058547635

ROBERTO ING. MOSTI
Partita IVA 01012210454

Planimetria scala 1:2000


Fog.76 mapp.li 476, 475/6, 475/10

Legenda

Punto di Stazione



Punto di Mira

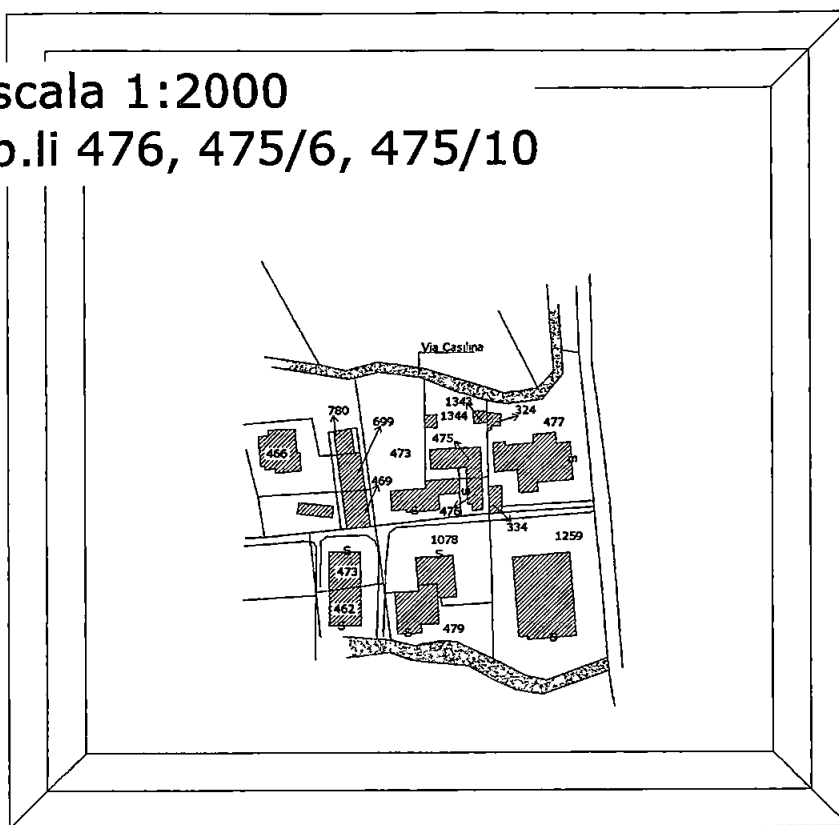

Scala 1:200

473

475

476

334

S

Fot n 1

Fot n 3

Fot n 4

Fot n 2

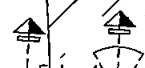




Foto N° 1 : Prospetto Lato Ovest.



Foto N° 2 : Prospetto lato Sud - Ovest



Foto N° 3 : Prospetto Lato Sud.



Foto N° 4 : Foto interna