

Comune di CARRARA
UFFICIO URBANISTICA




Oggetto:
Variante in corso d'opera al
progetto di ristrutturazione e fusione
di fabbricato ad uso civile abitazione ,
sito in Carrara loc. Bonascola
Via Casilina n°17/19
Fog.76 mapp.le 476, 475/6, 475/10.


Proprietari:	☒ Gasparotti Alberto Via Casalina n°17, C.F.: GSP LRT 77H26 B832E ☒ Procuranti Francesca Viale XX Settembre n°41/B C.F.: PRC FNC 78B53 B832N
Progettista	Ing. Mosti Roberto Via Guidoni, n°31 54100-Massa Partita IVA 01012210454
Progetto Architettonico Stato di Fatto, Stato di Variante Raffronto	
TAV: 1/A	
Massa 2004	SCALA 1:100



STATO DI FATTO

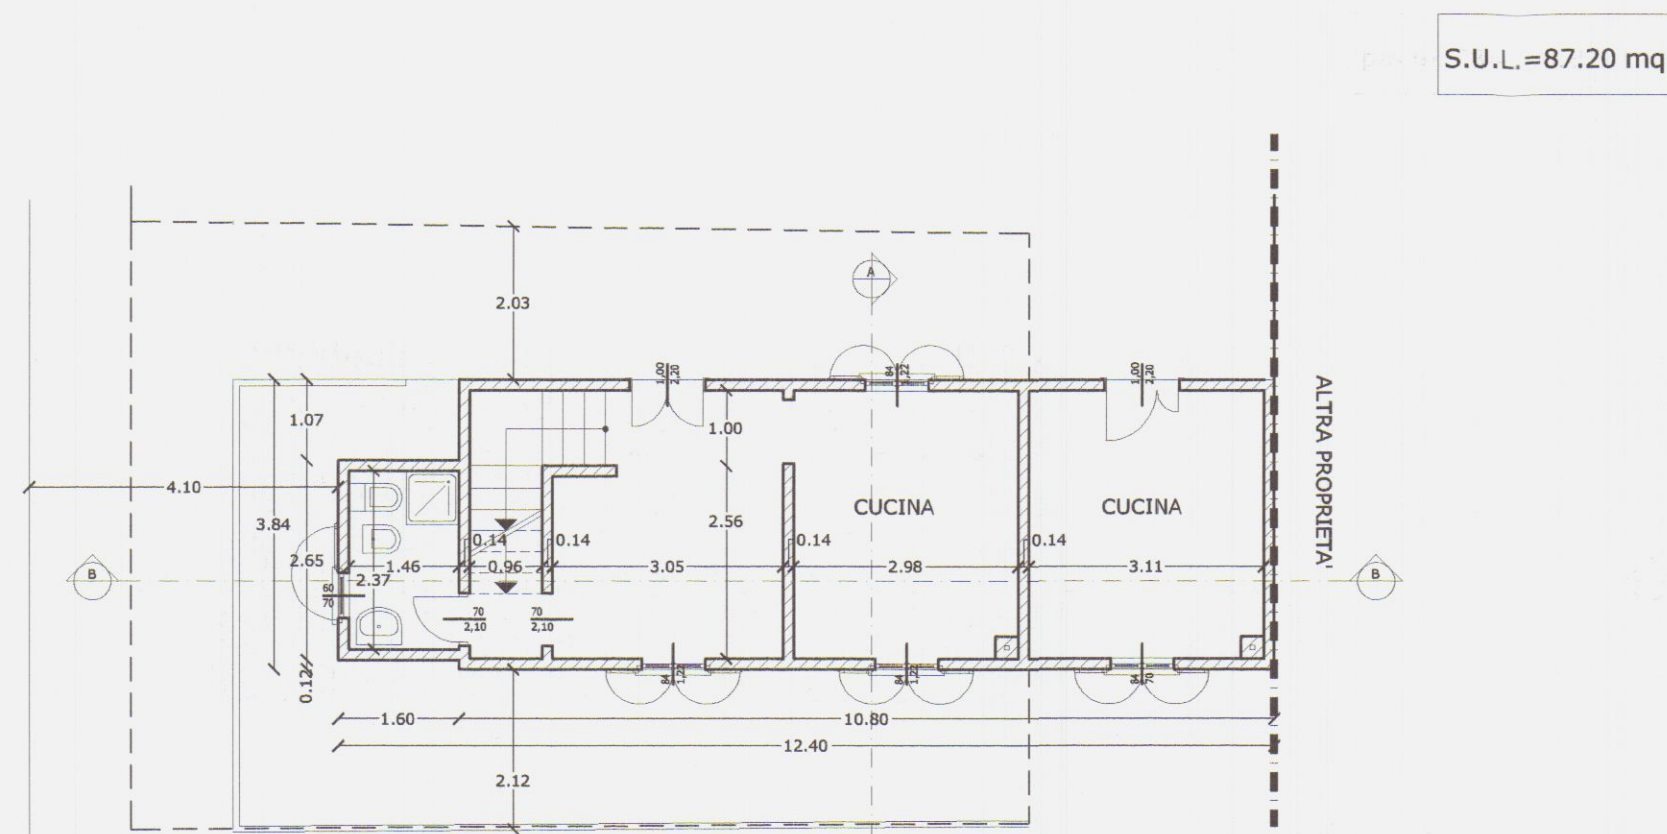


PIANO TERRA

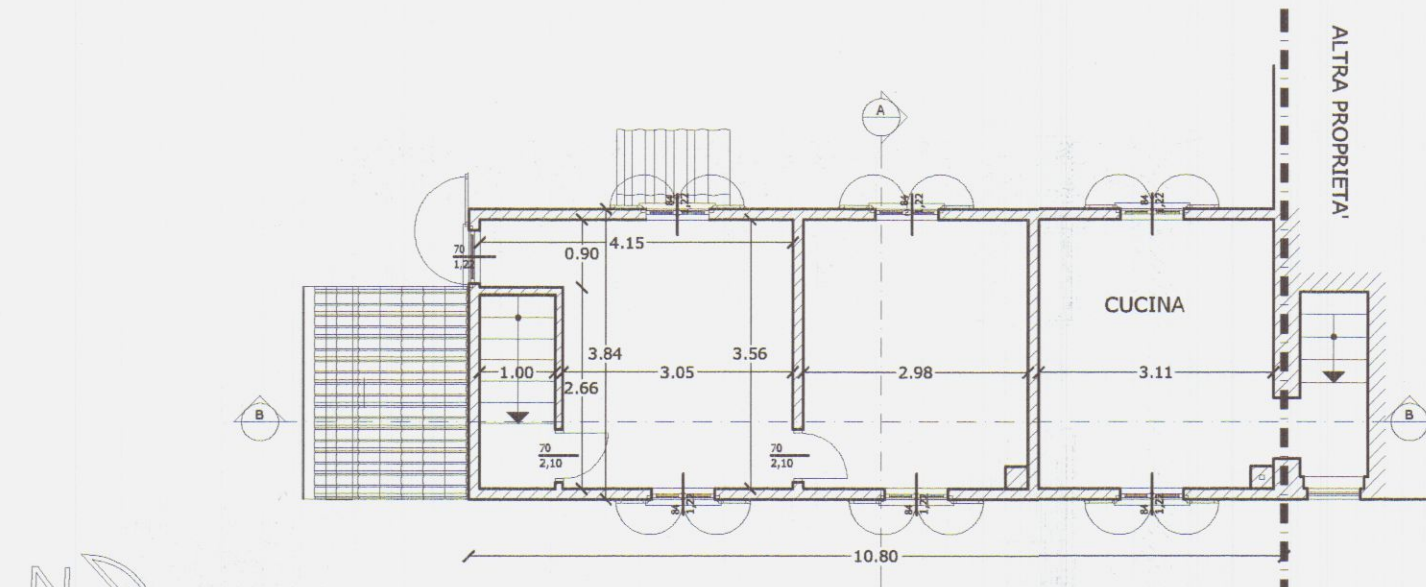

PIANO PRIMO

COPERTURA

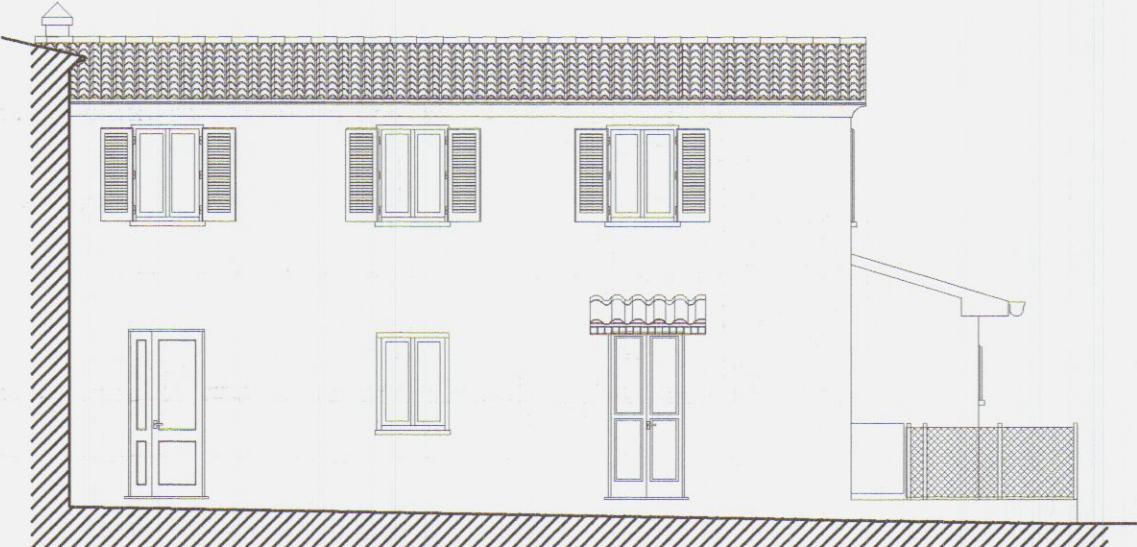

PROSPETTO OVEST




PROSPETTO EST



PROSPETTO SUD




SEZIONE B-B

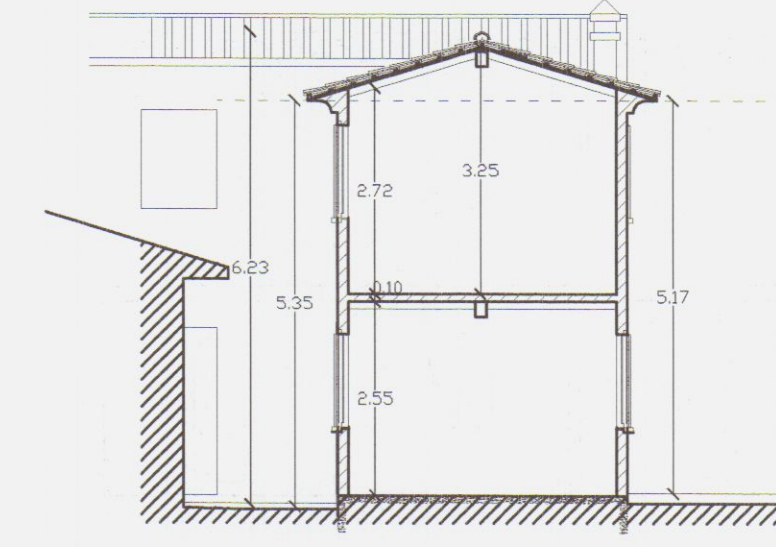


SEZIONE A-A

STATO DI VARIANTE

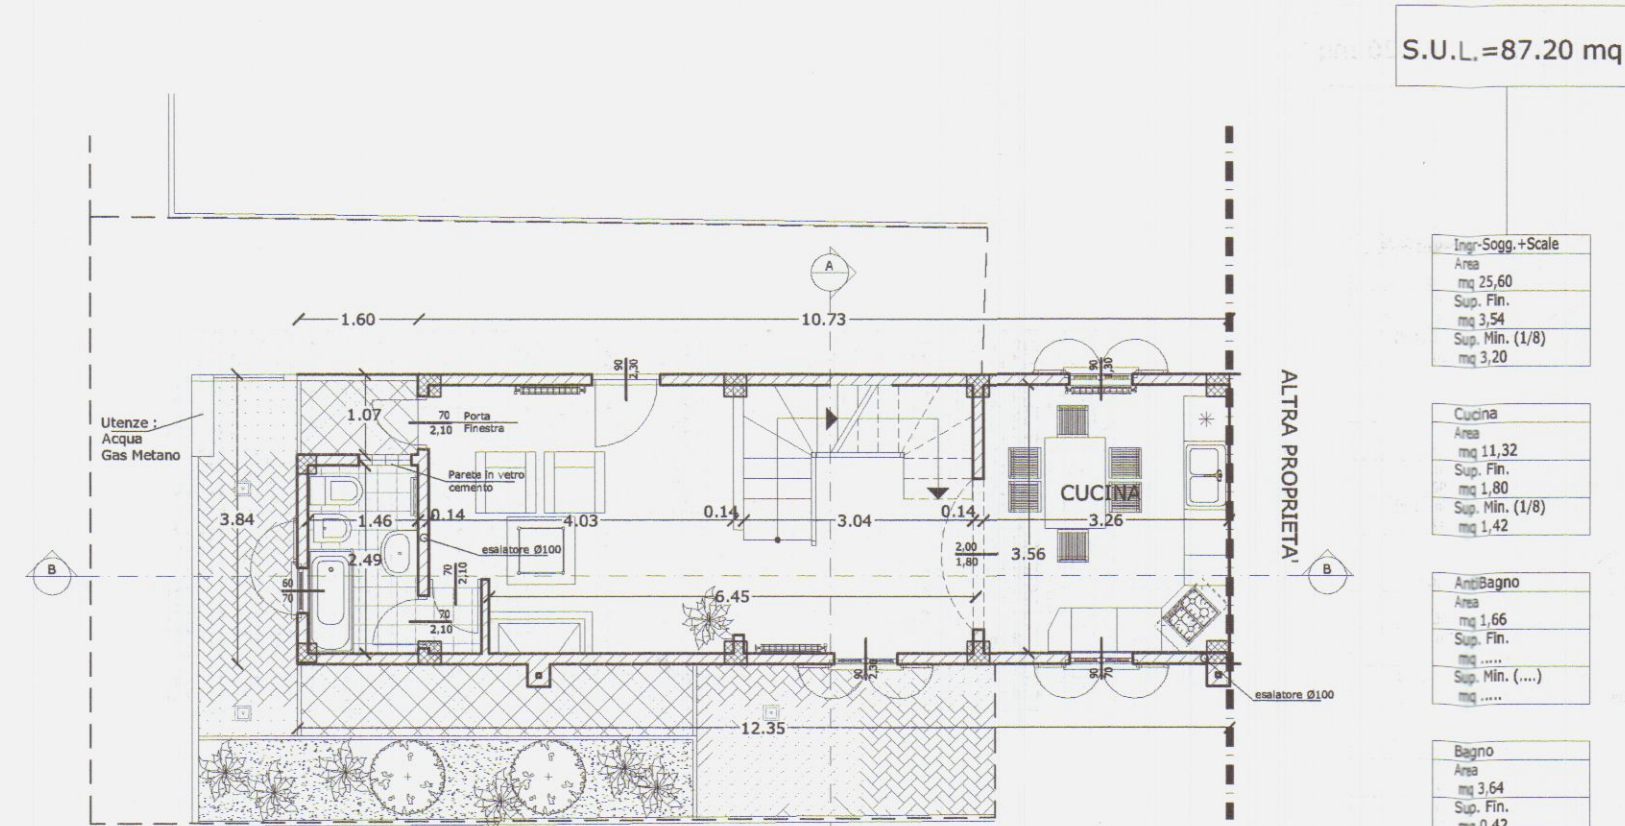


PIANO TERRA

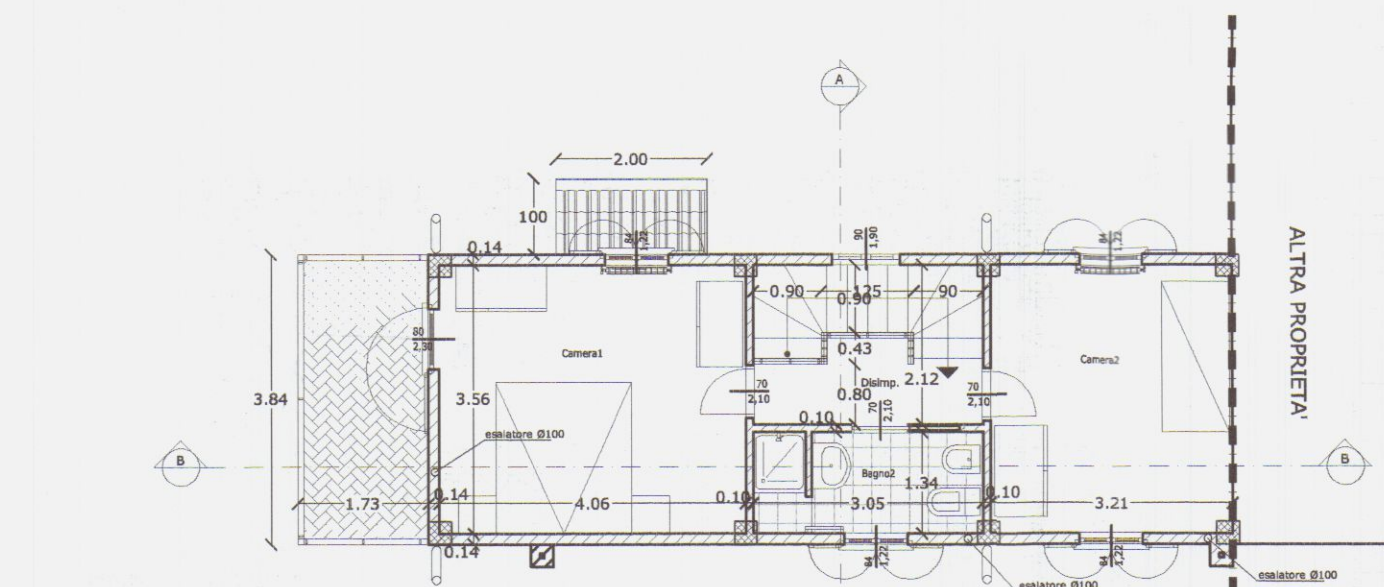

PIANO PRIMO

COPERTURA

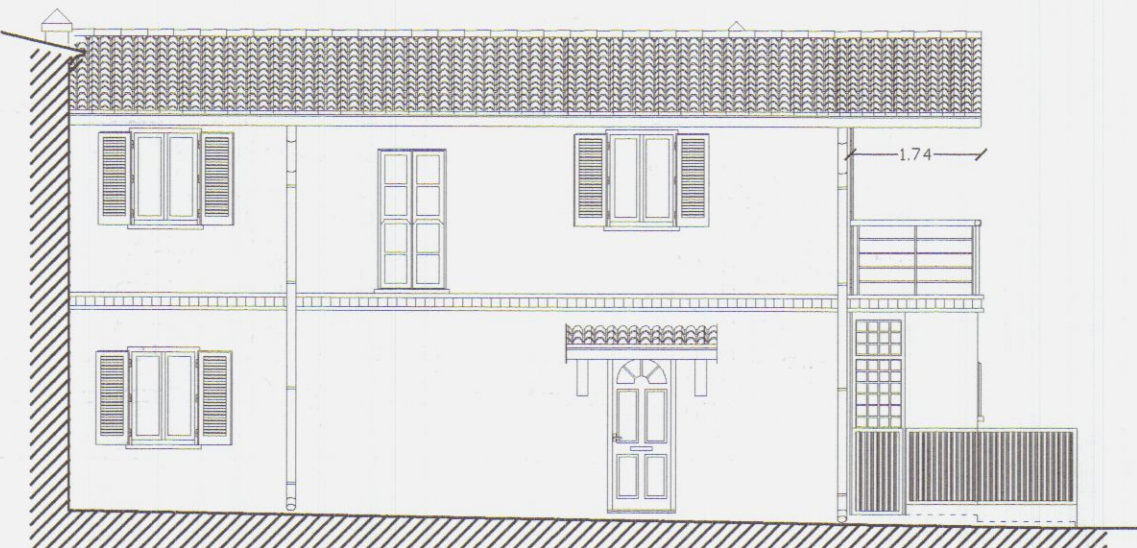

PROSPETTO OVEST




PROSPETTO EST



PROSPETTO SUD




SEZIONE B-B

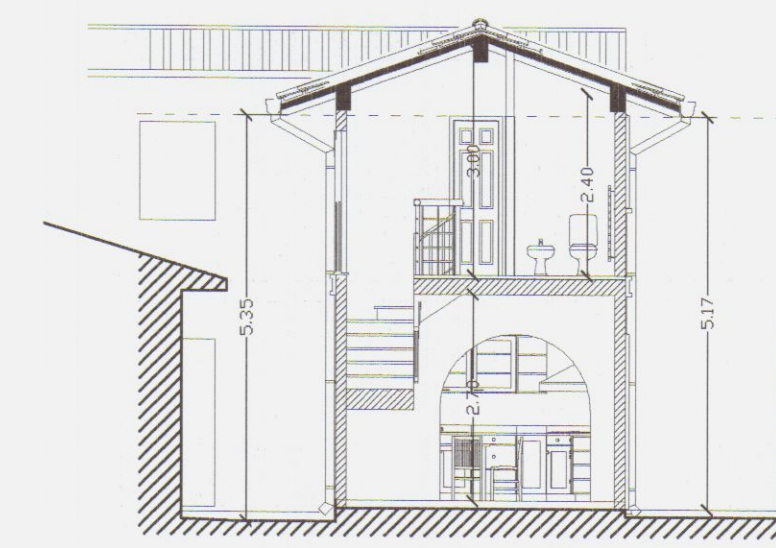


SEZIONE A-A

STATO DI RAFFRONTO

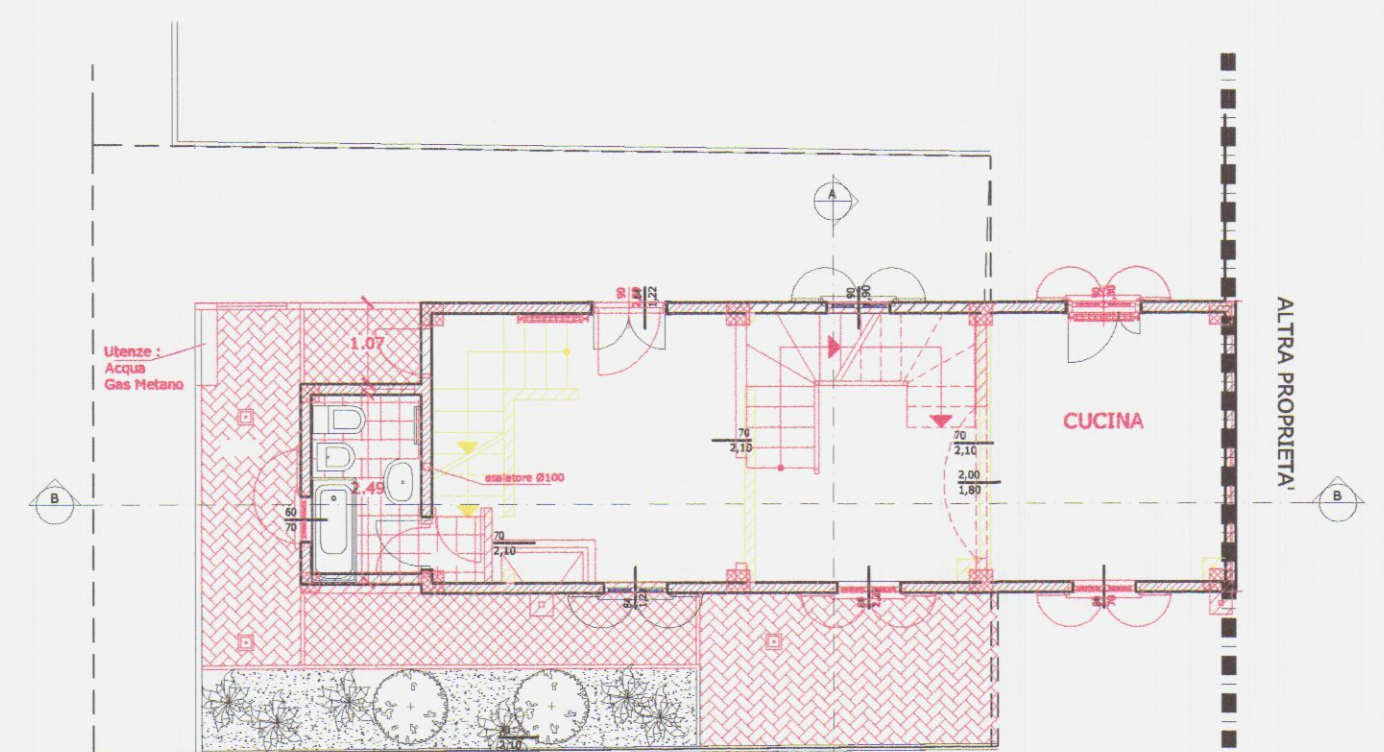

PIANO TERRA

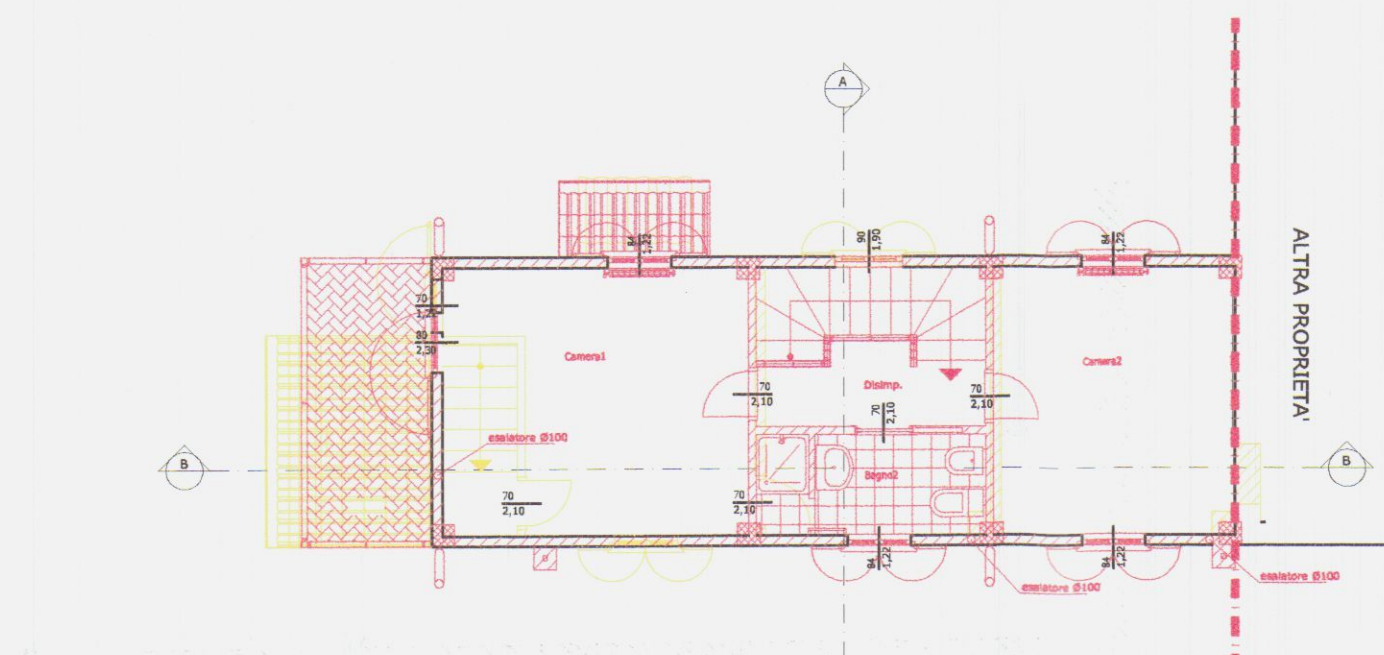

PIANO PRIMO


COPERTURA




PROSPETTO OVEST




PROSPETTO EST

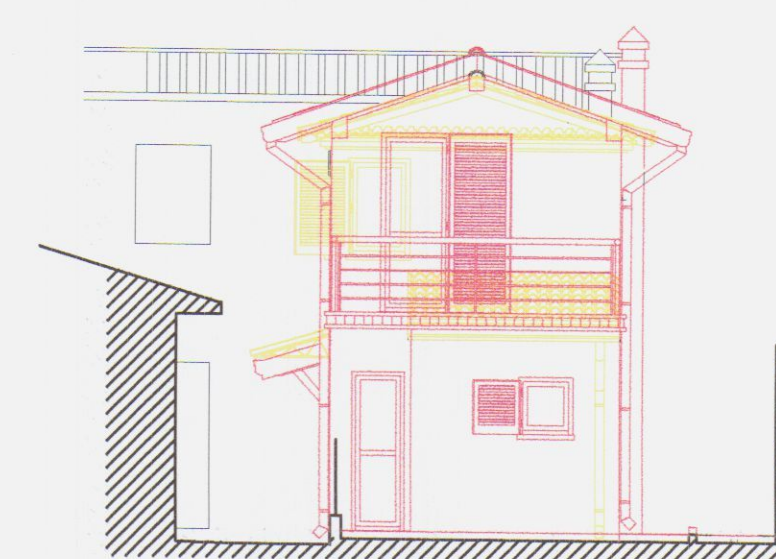

PROSPETTO SUD

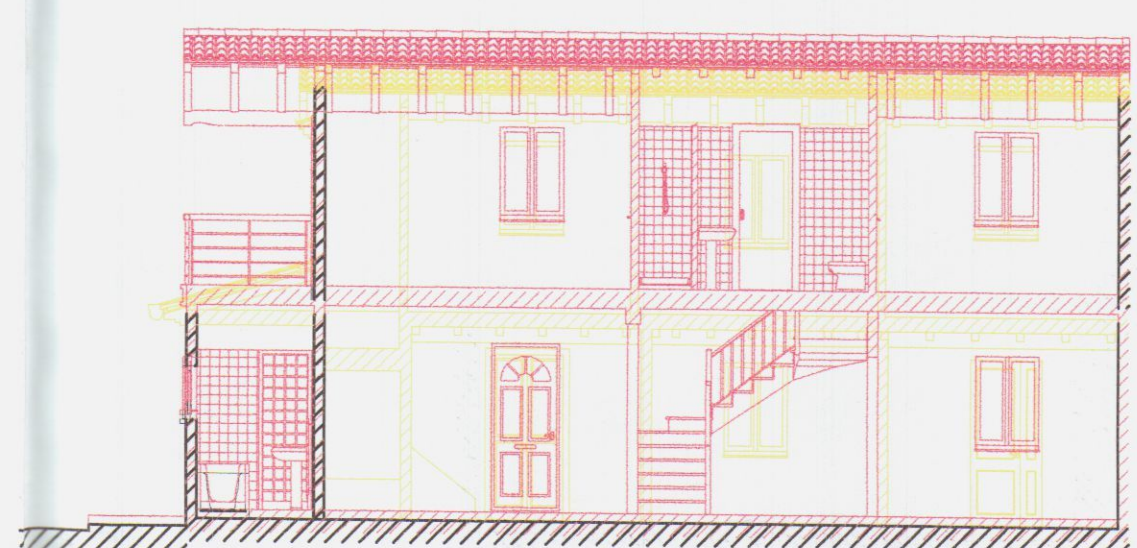


SEZIONE B-B

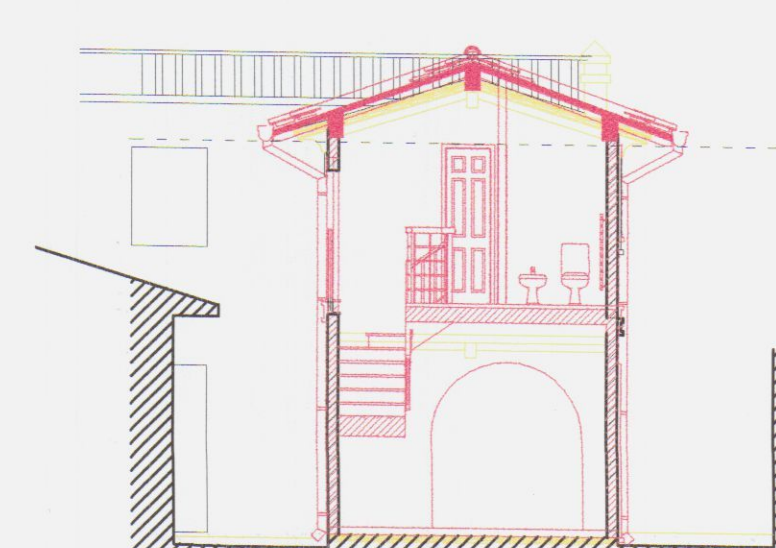

SEZIONE A-A

Particolare Gronda Scala 1:10

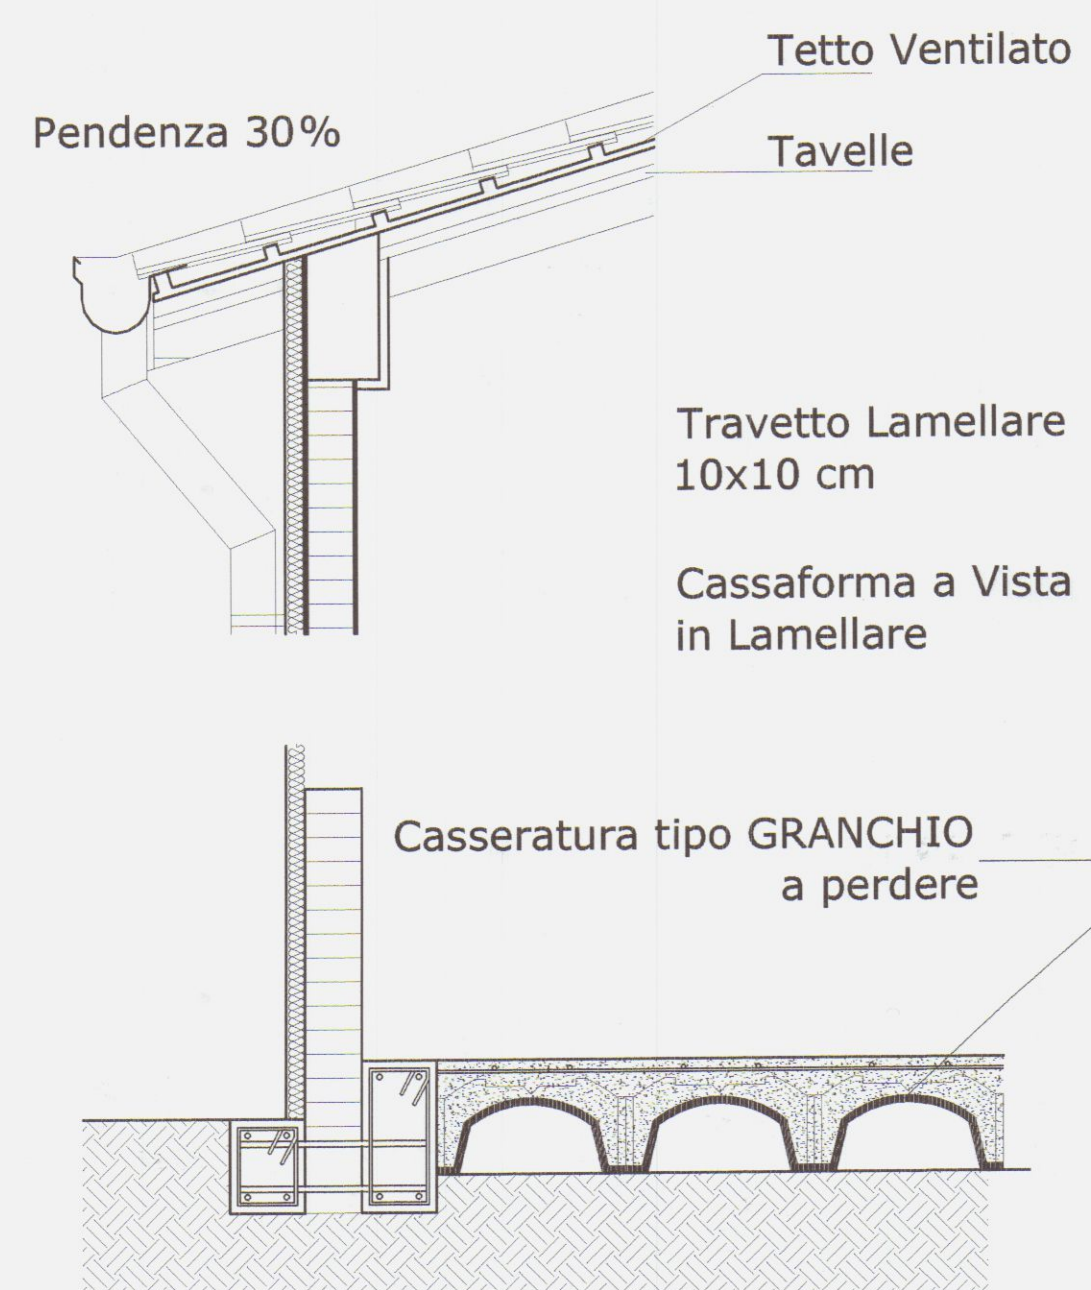


Particolare Vespaio Aerato

Planimetria scala 1:2000
Fog.76 mapp.li 476, 475/6, 475/10



Scala 1:200

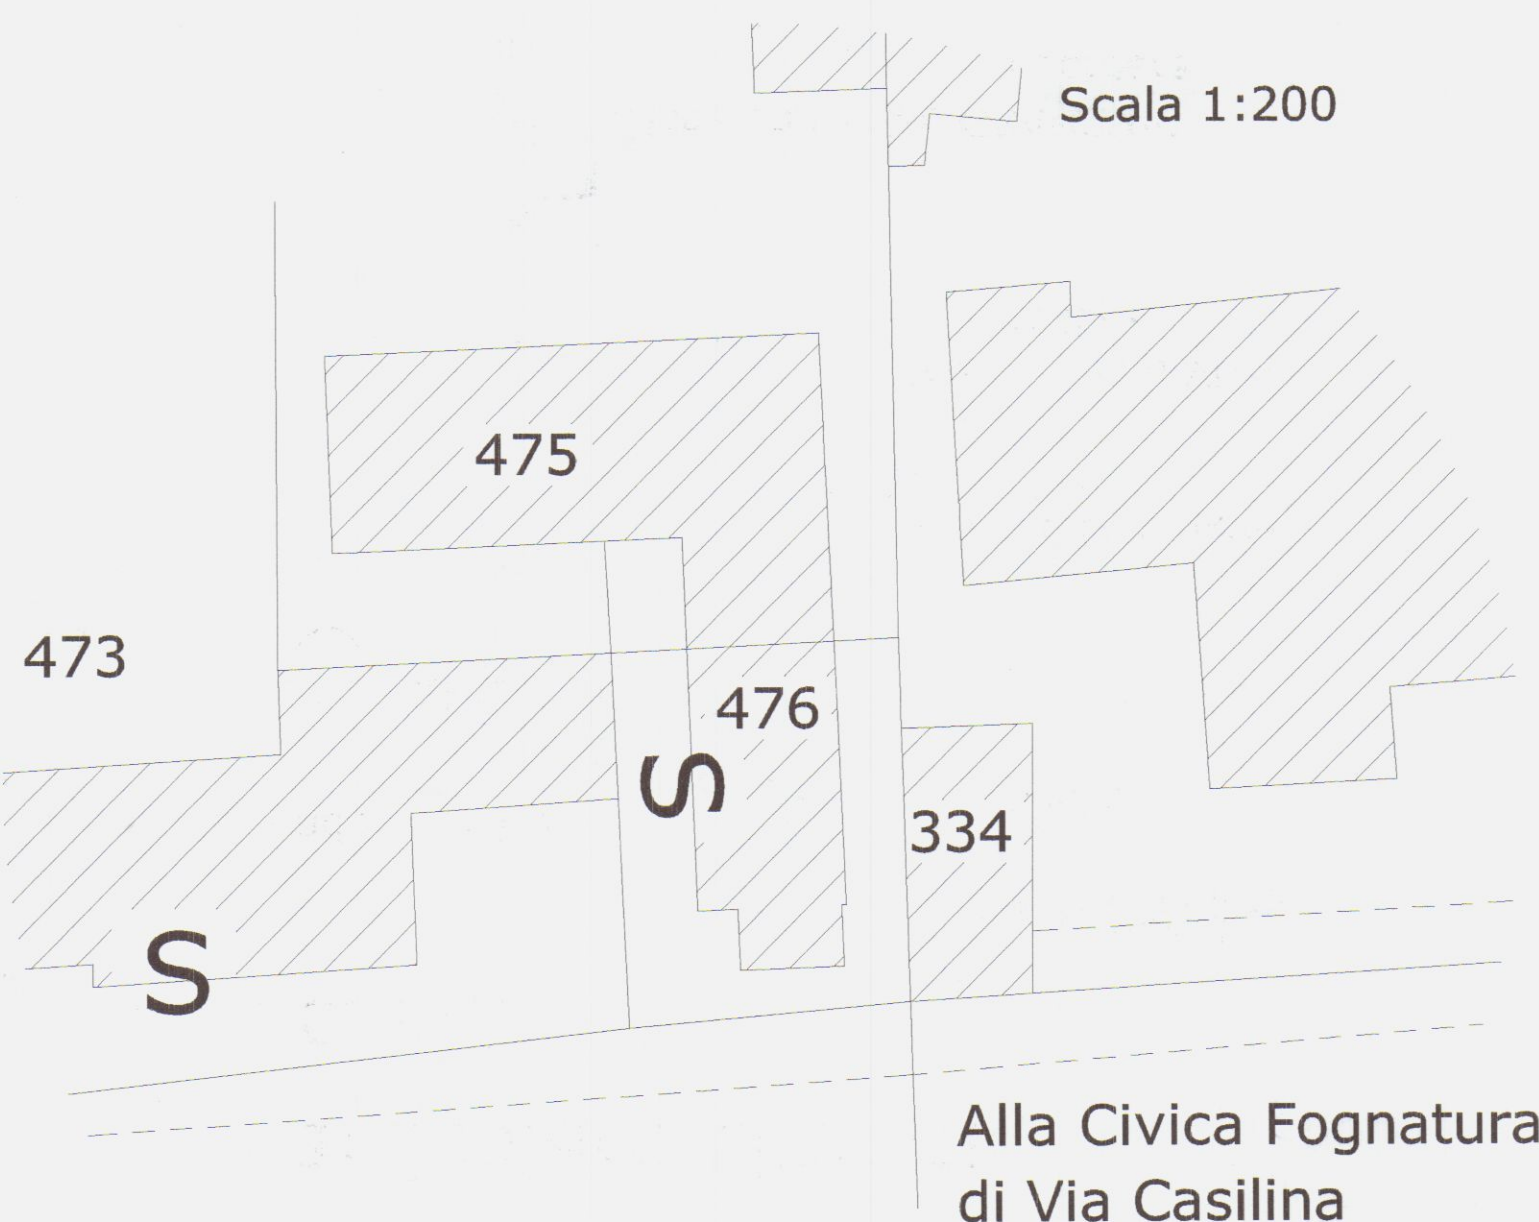

Alla Civica Fognatura
di Via Casilina


Comune di CARRARA
UFFICIO URBANISTICA




Oggetto:
Variante in corso d'opera al
progetto di ristrutturazione e fusione
di fabbricato ad uso civile abitazione ,
sito in Carrara loc. Bonascola
Via Casilina n°17/19
Fog.76 mapp.le 476, 475/6, 475/10.

Proprietari:	Gasparotti Alberto Via Casalina n°17, C.F.: GSP LRT 77H26 B832E Procuranti Francesca Viale XX Settembre n°41/B C.F.: PRC FNC 78B53 B832N
Progettista	Ing. Mosti Roberto Via Guidoni, n°31 54100-Massa Partita IVA 01012210454
Progetto Architettonico Distanze dai fabbricati limitofi	
TAV: 2/A	
Massa 2004	SCALA 1:200


STUDIO TECNICO ASSOCIATO Geom.
CARLI R. & TAMAGNA A.
Partita IVA 00630000453
Via G. Guidoni,31
54100-MASSA tel.058547635
ROBERTO ING. MOSTI
Partita IVA 01012210454

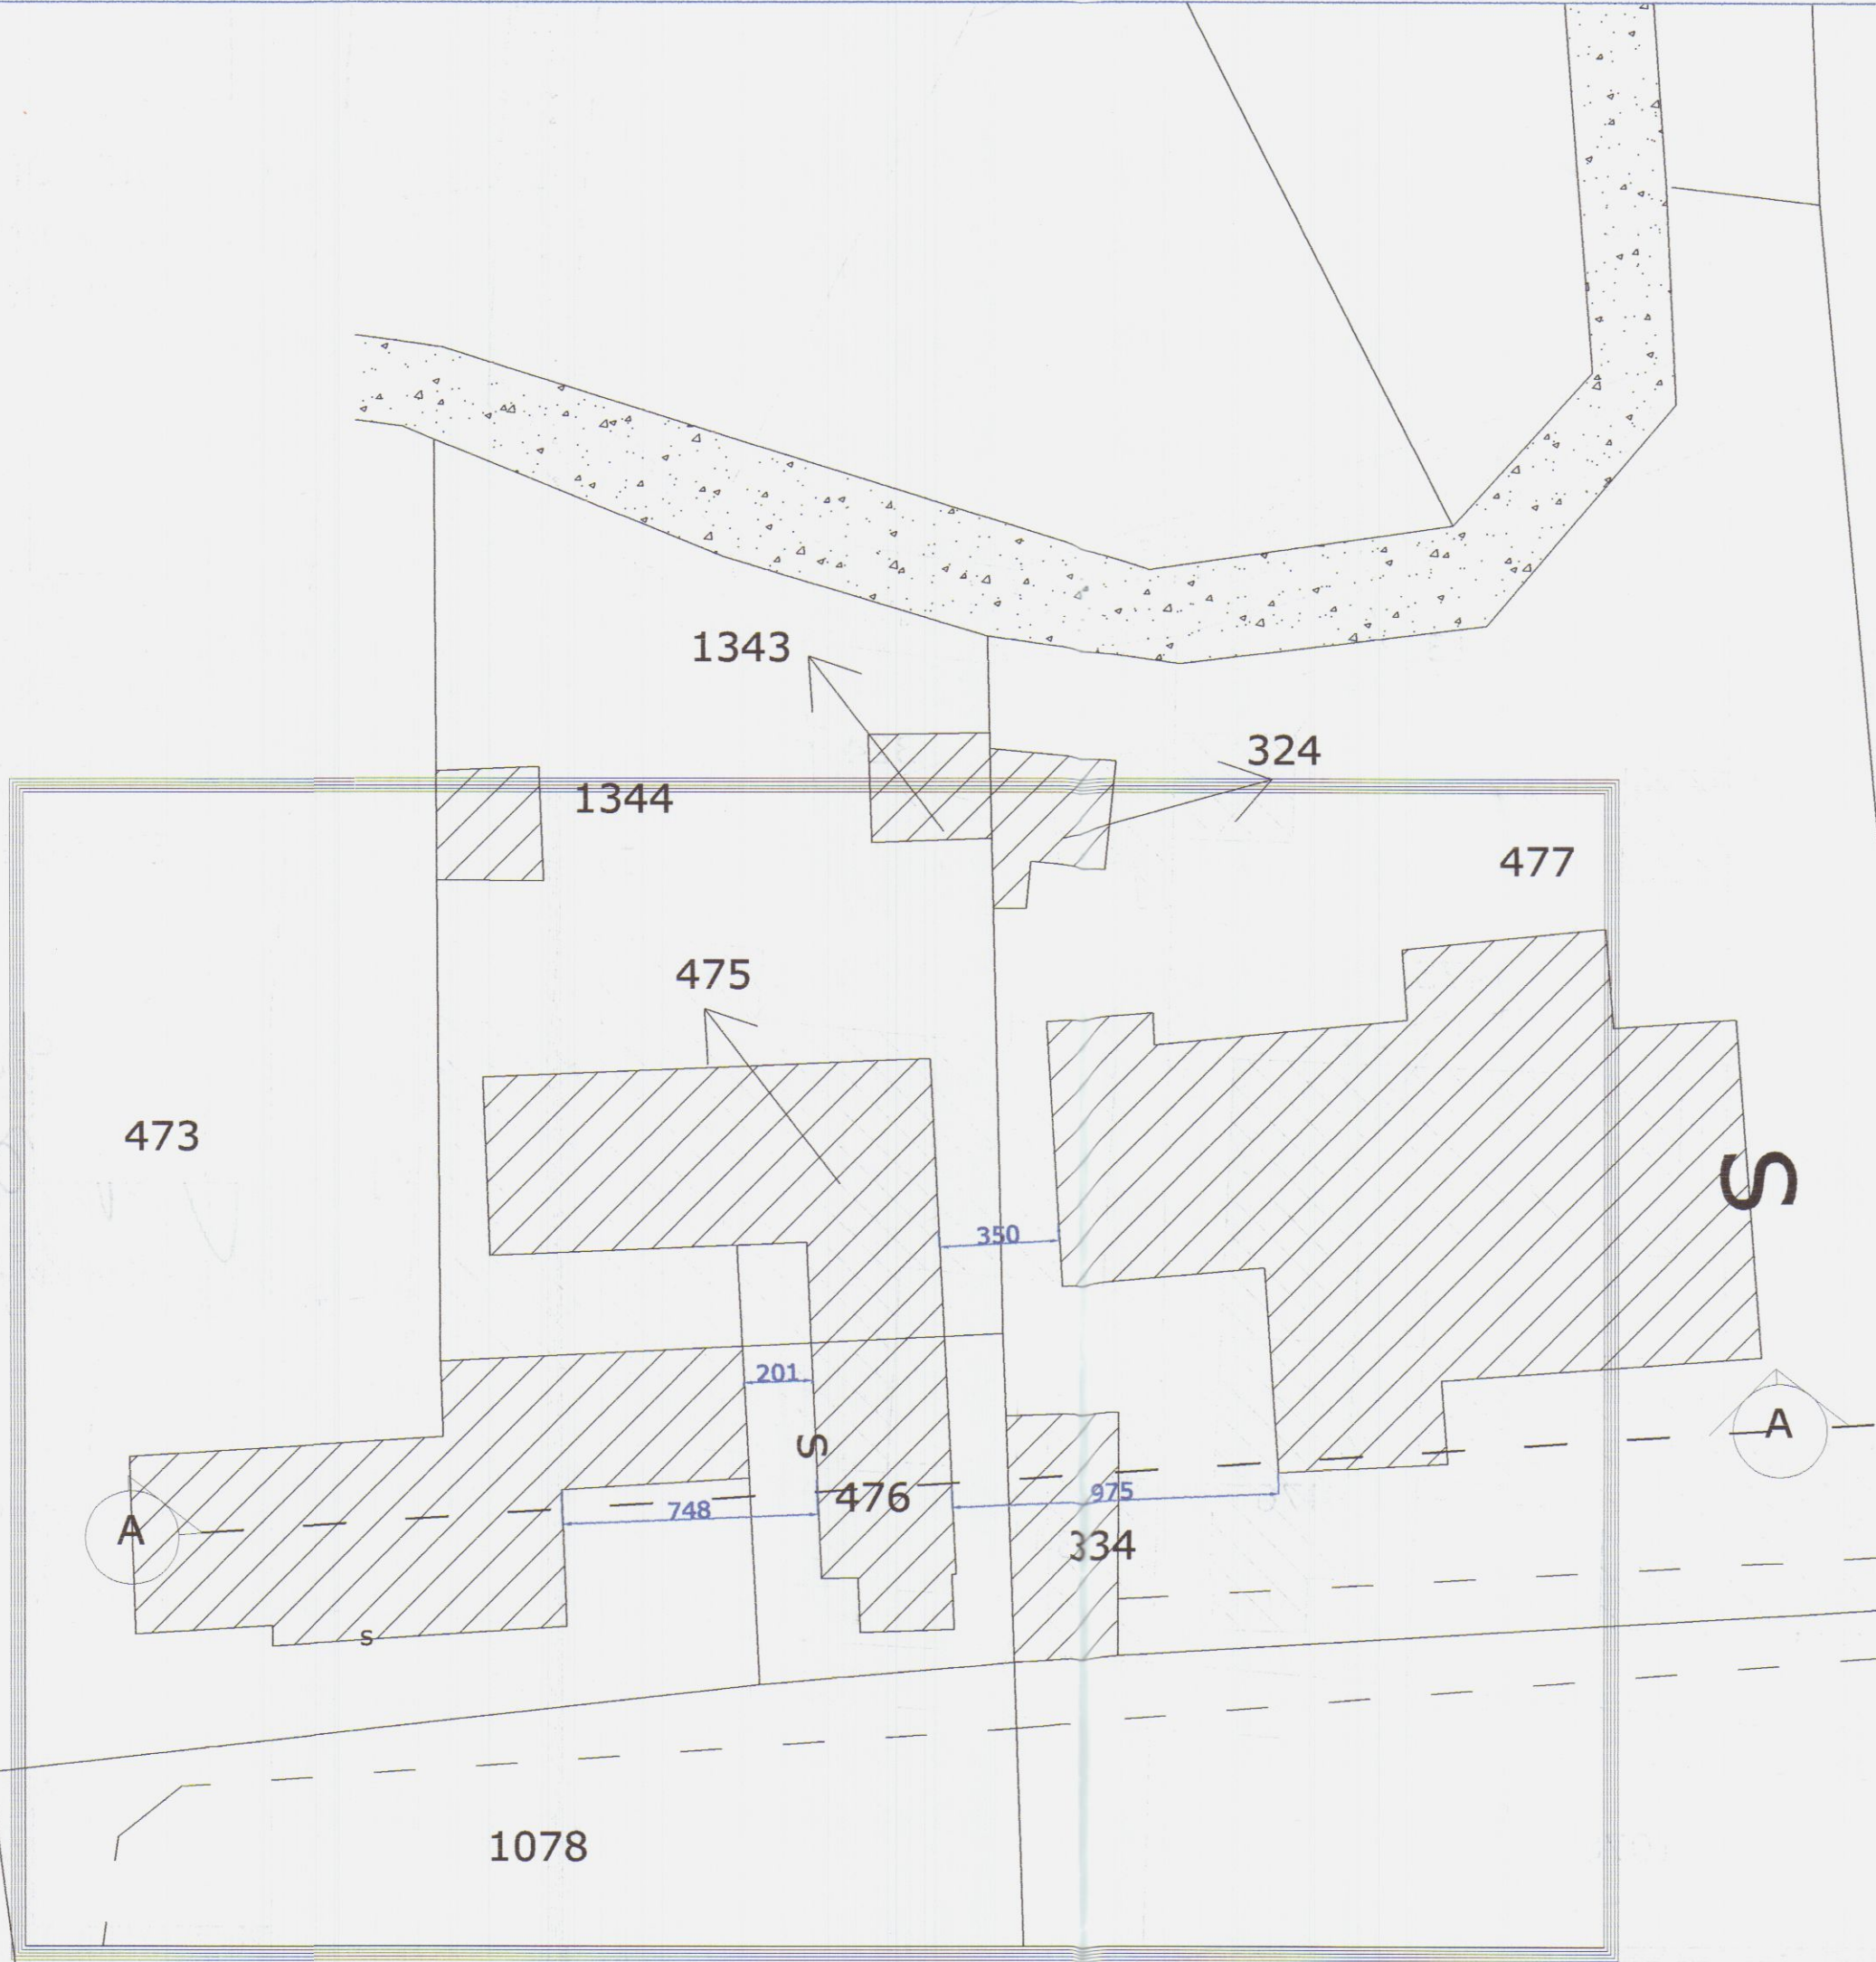


SEZIONE A-A
VARIANTE
depositata

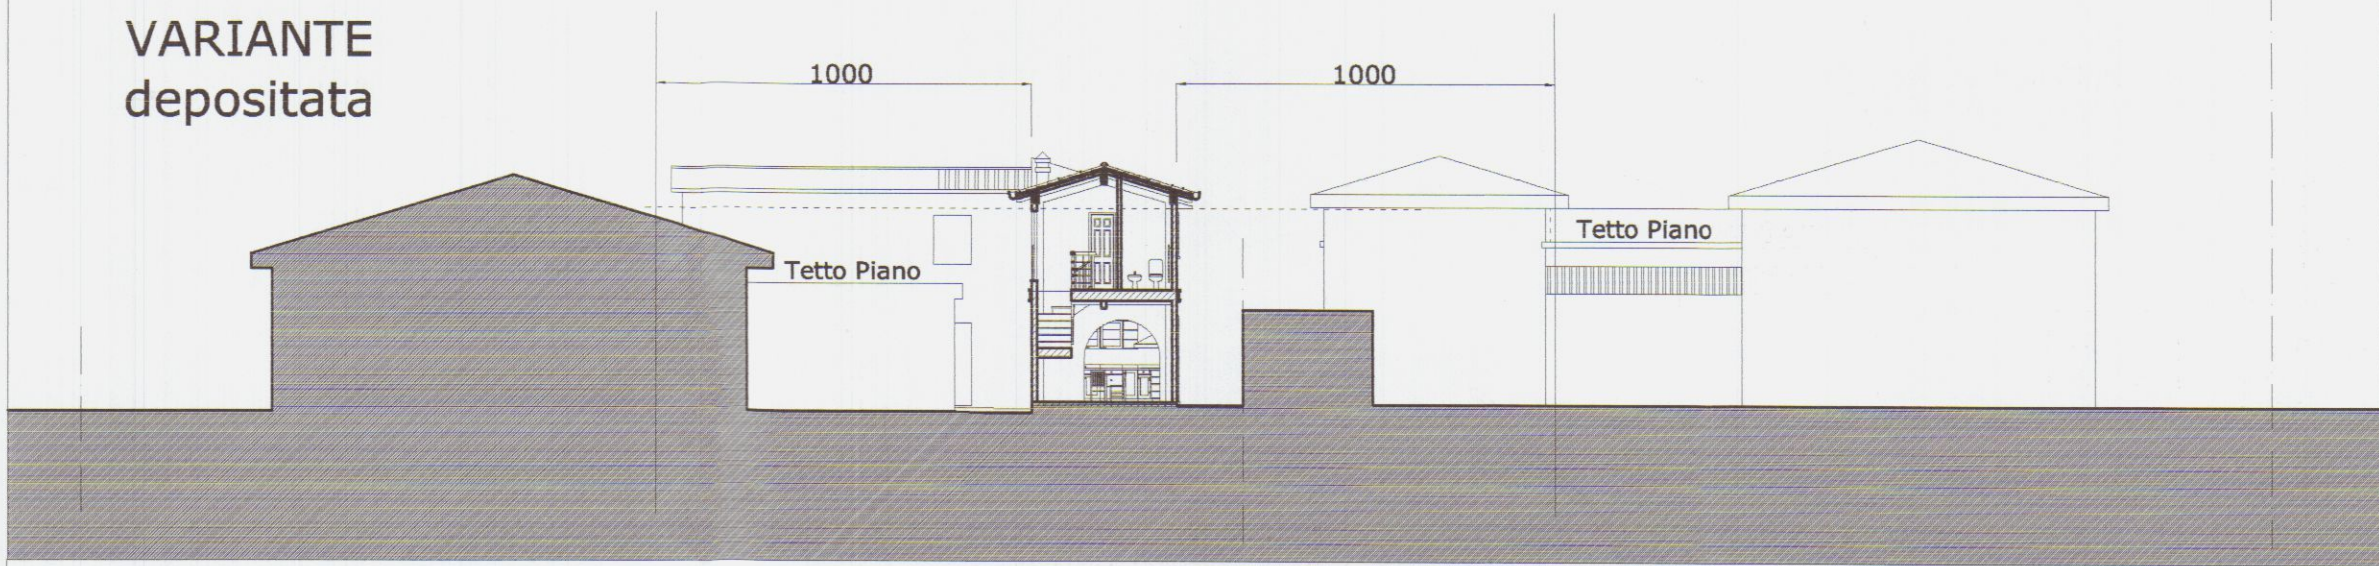


SEZIONE A-A
SOVRAPPOSTO

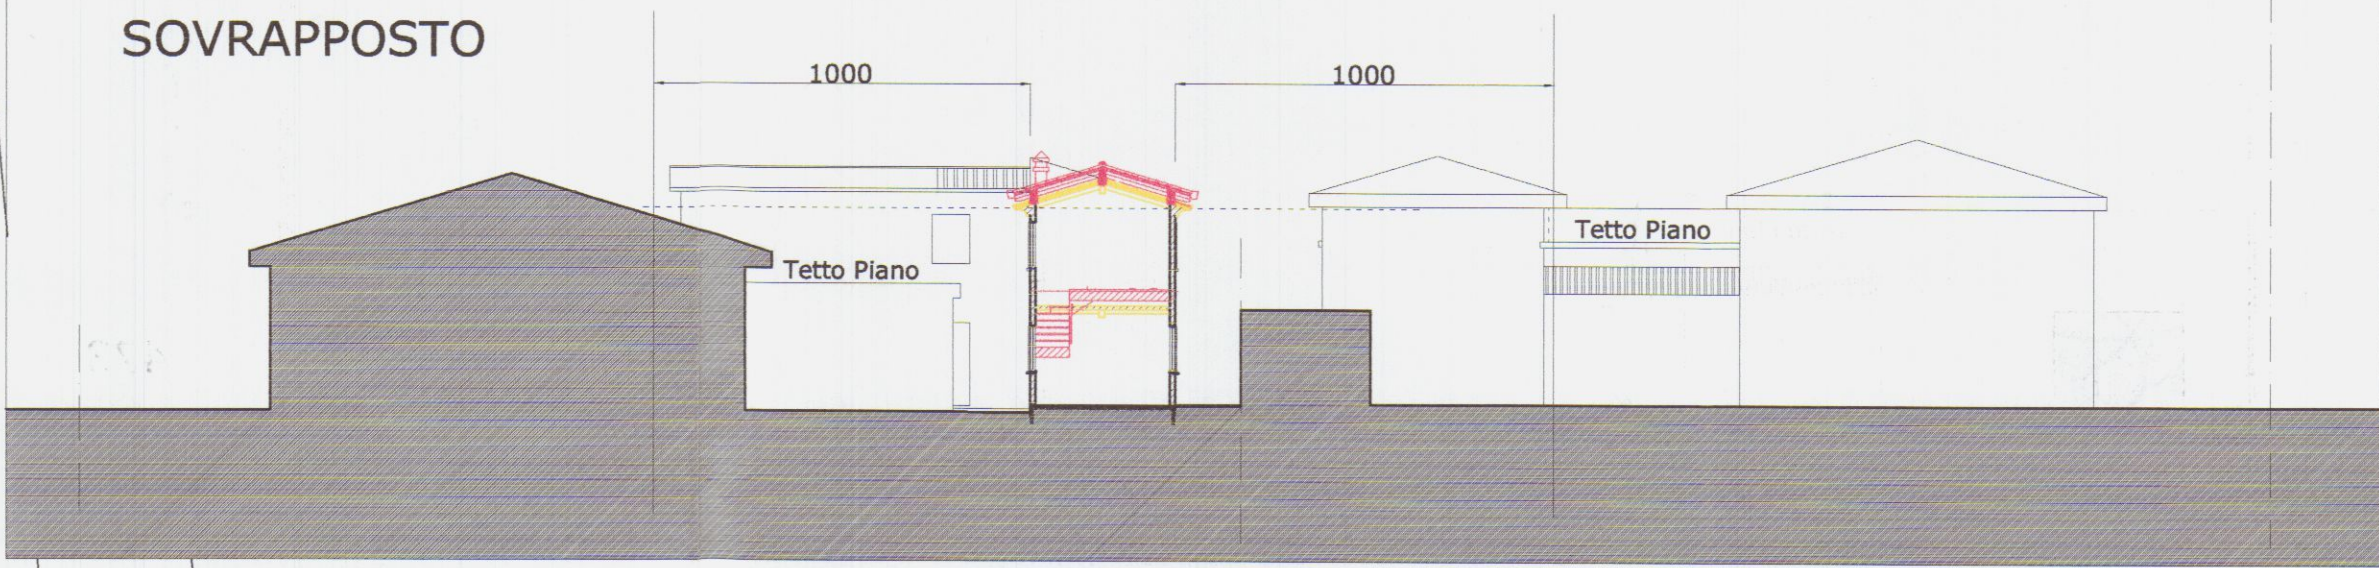

SEZIONE A-A
NUOVA SOLUZIONE

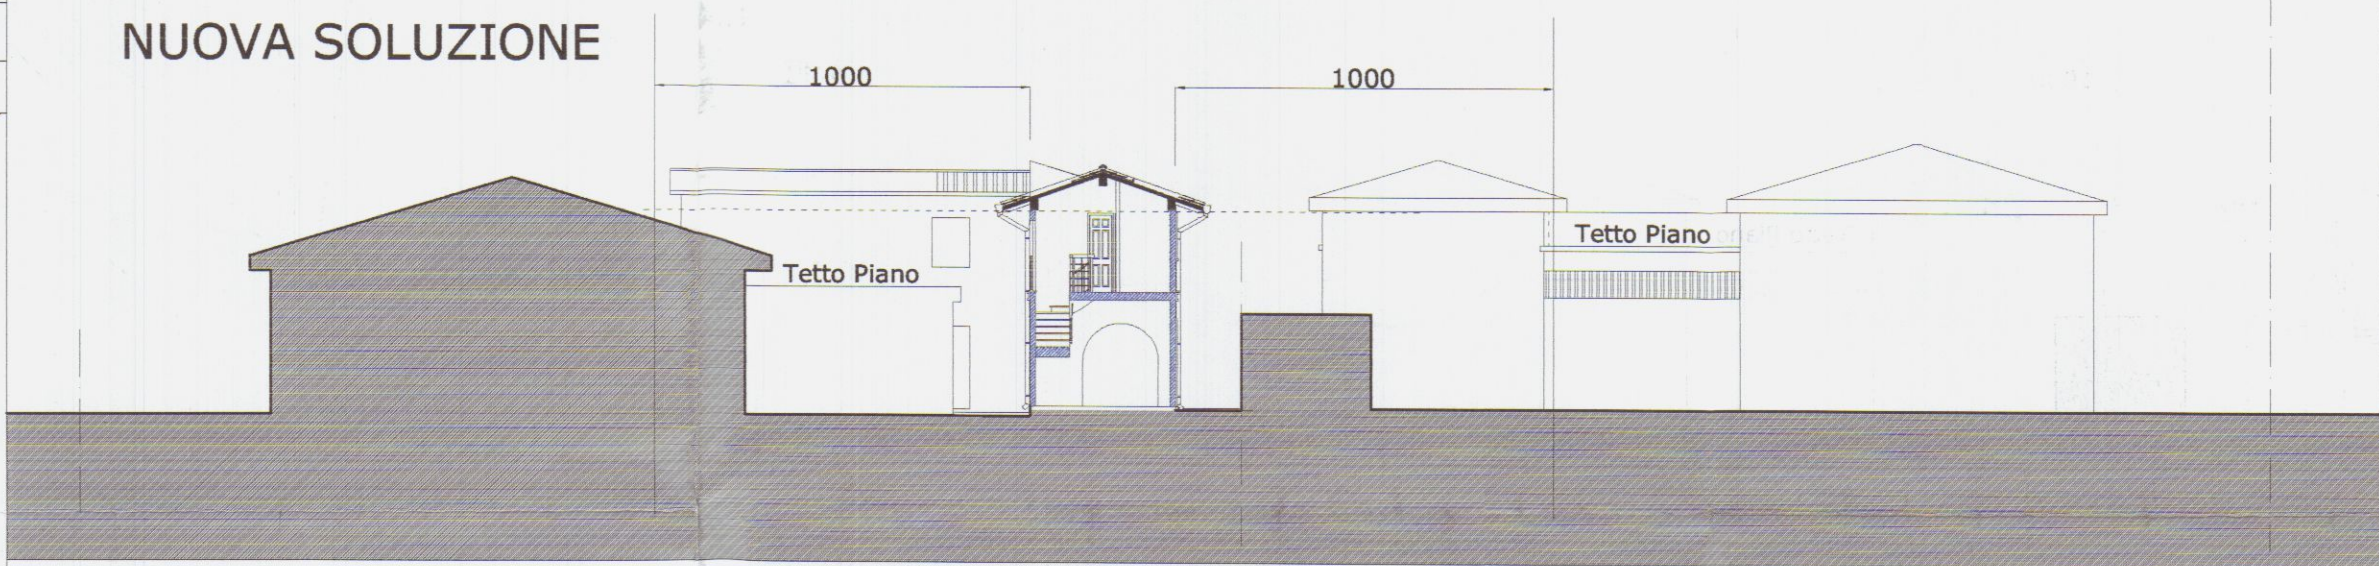

SEZIONE A-A
SOVRAPPOSTO

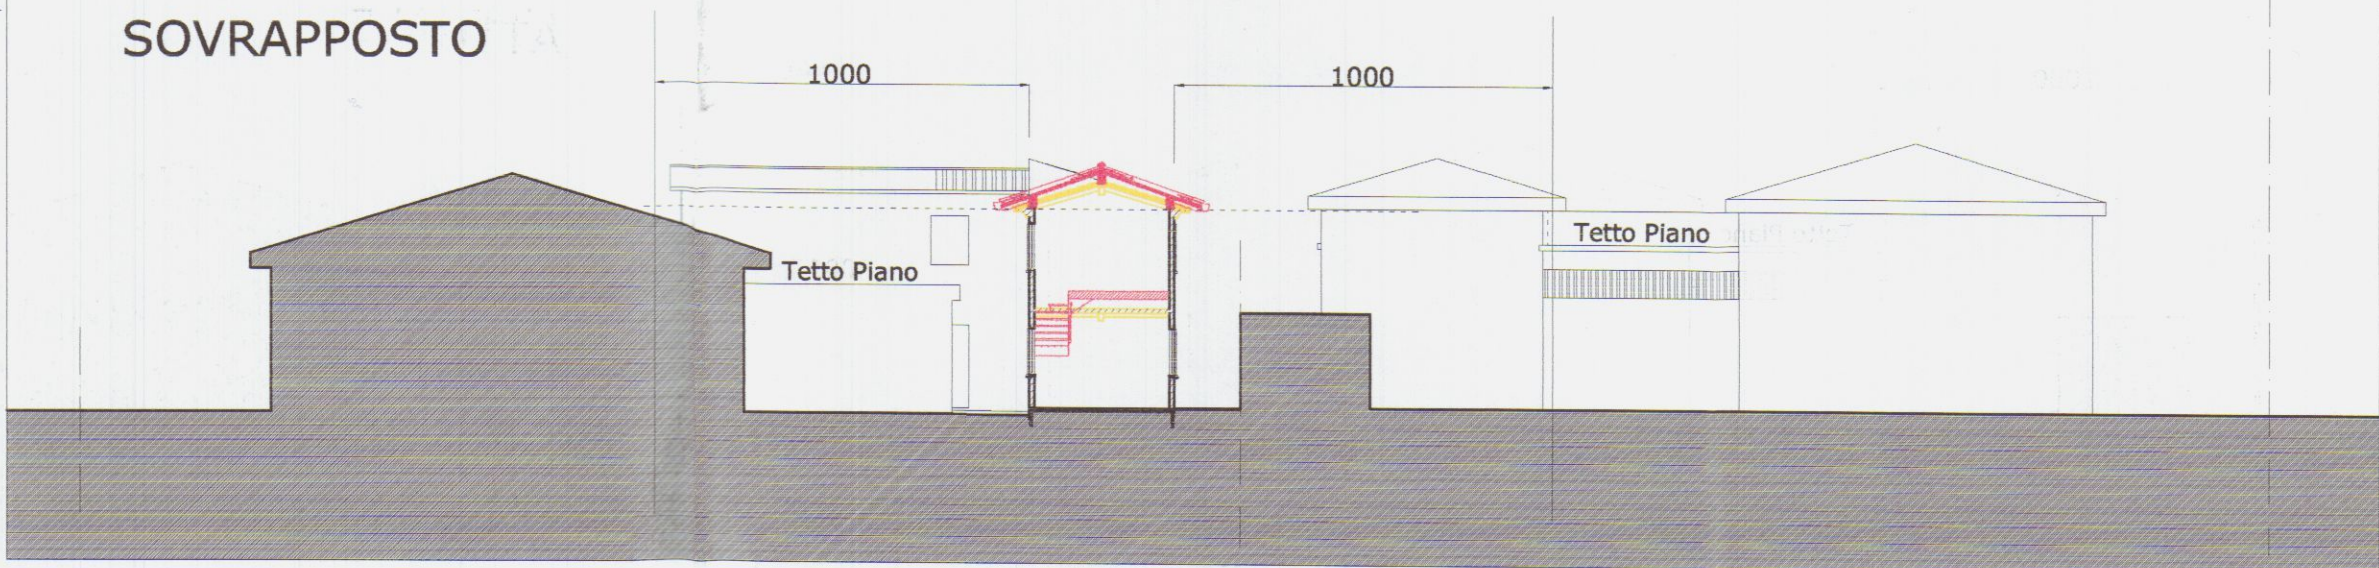

SEZIONE A-A
ATTUALE

