



PROGETTO

PER L'AMPLIAMENTO DEL FABBRICATO SITO


AD AVENZA IN VIA PASSO DELLA VOLPE DI

PROPRIETA' DELLE SIG. MENCONI PALMIRA
MENCONI DEALTA


SCALA DISEGNI 1:100
APPROVATO
SVILUPPO 1:200

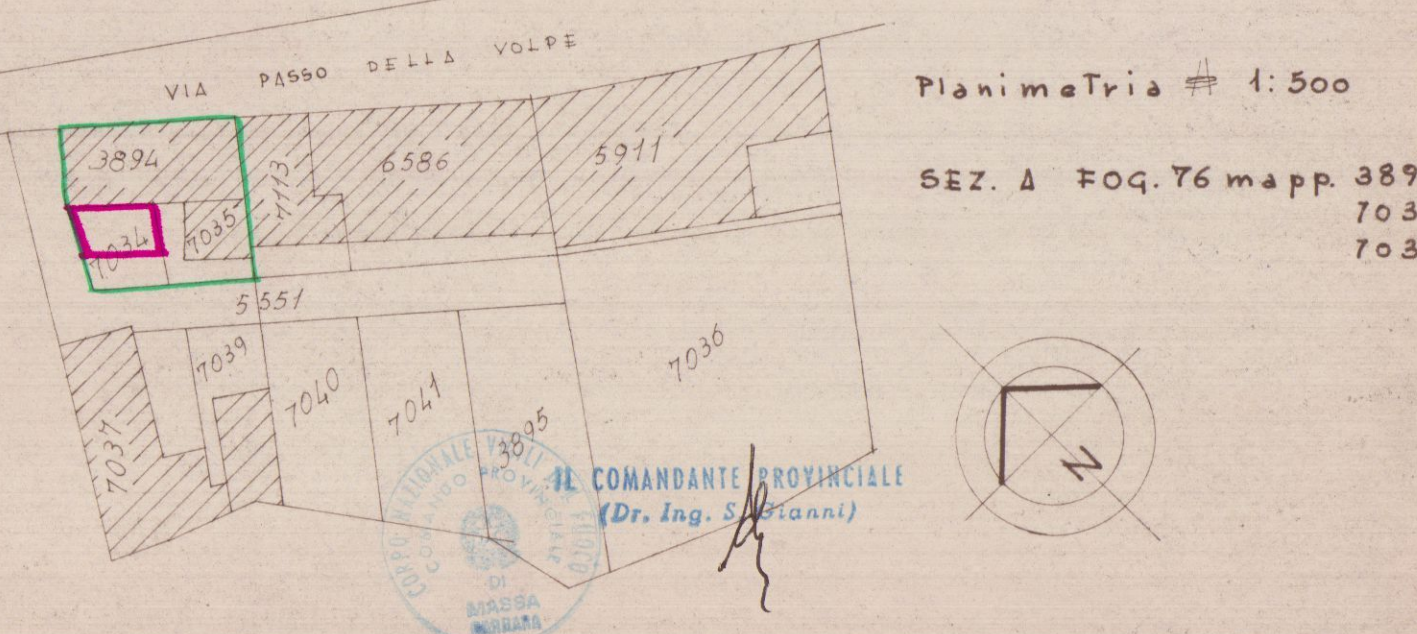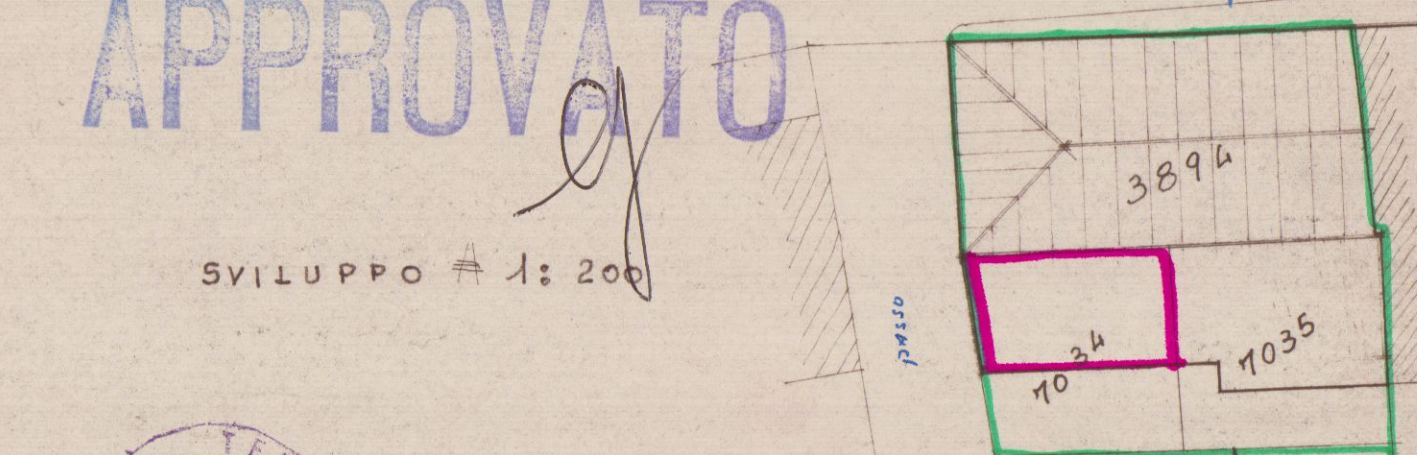


PIANTA ATTUALE PIANO TERRA

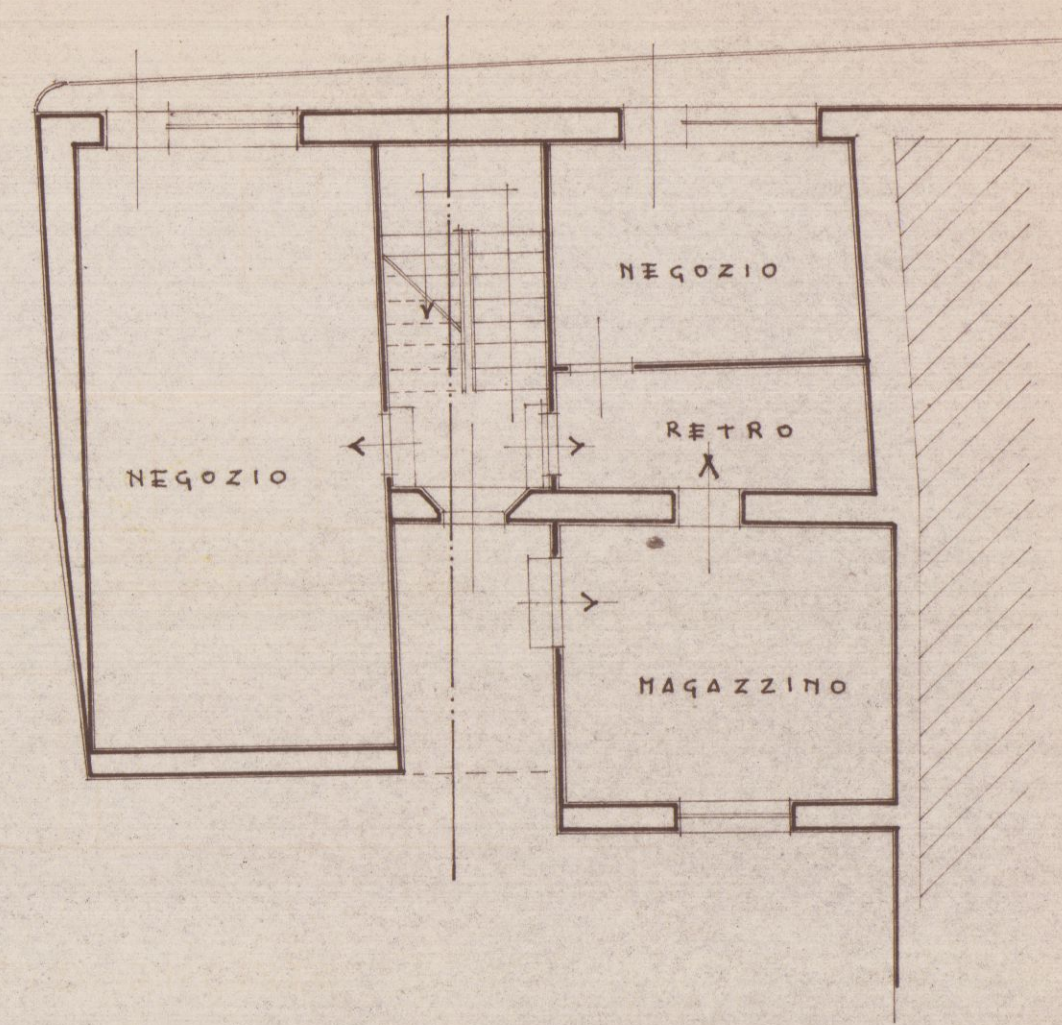


PIANTA ATTUALE PRIMO PIANO

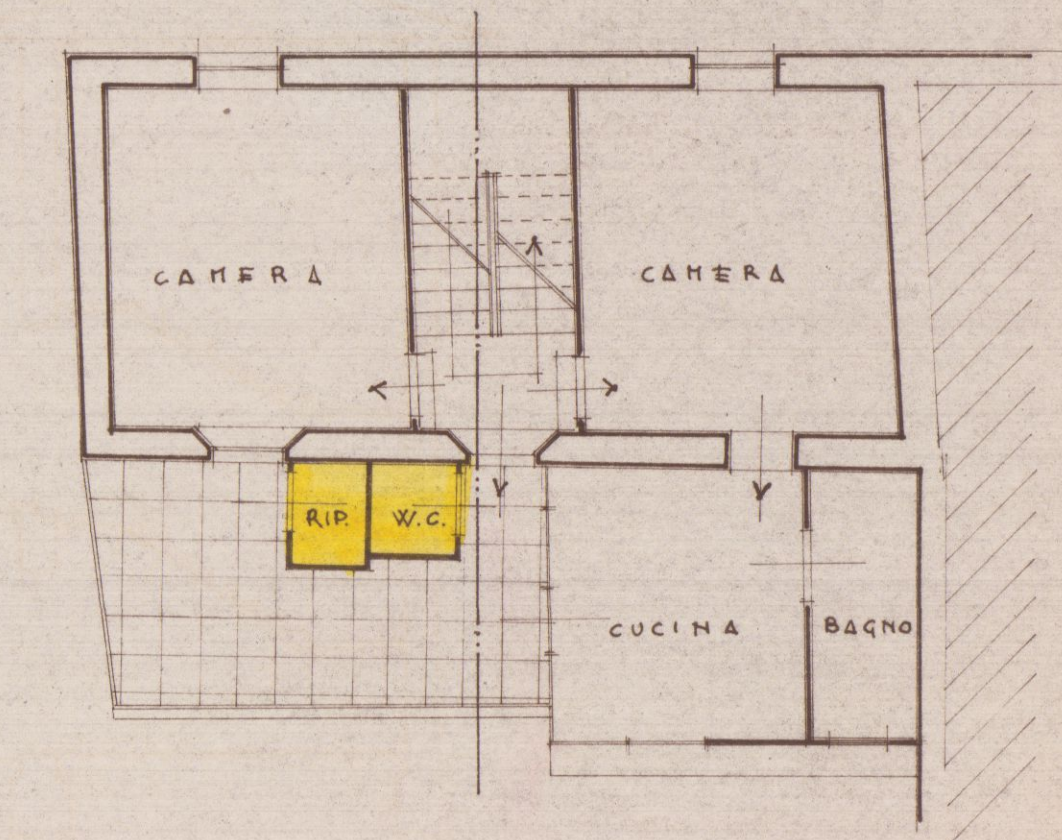


PROSPETTO ATTUALE LATO MARE

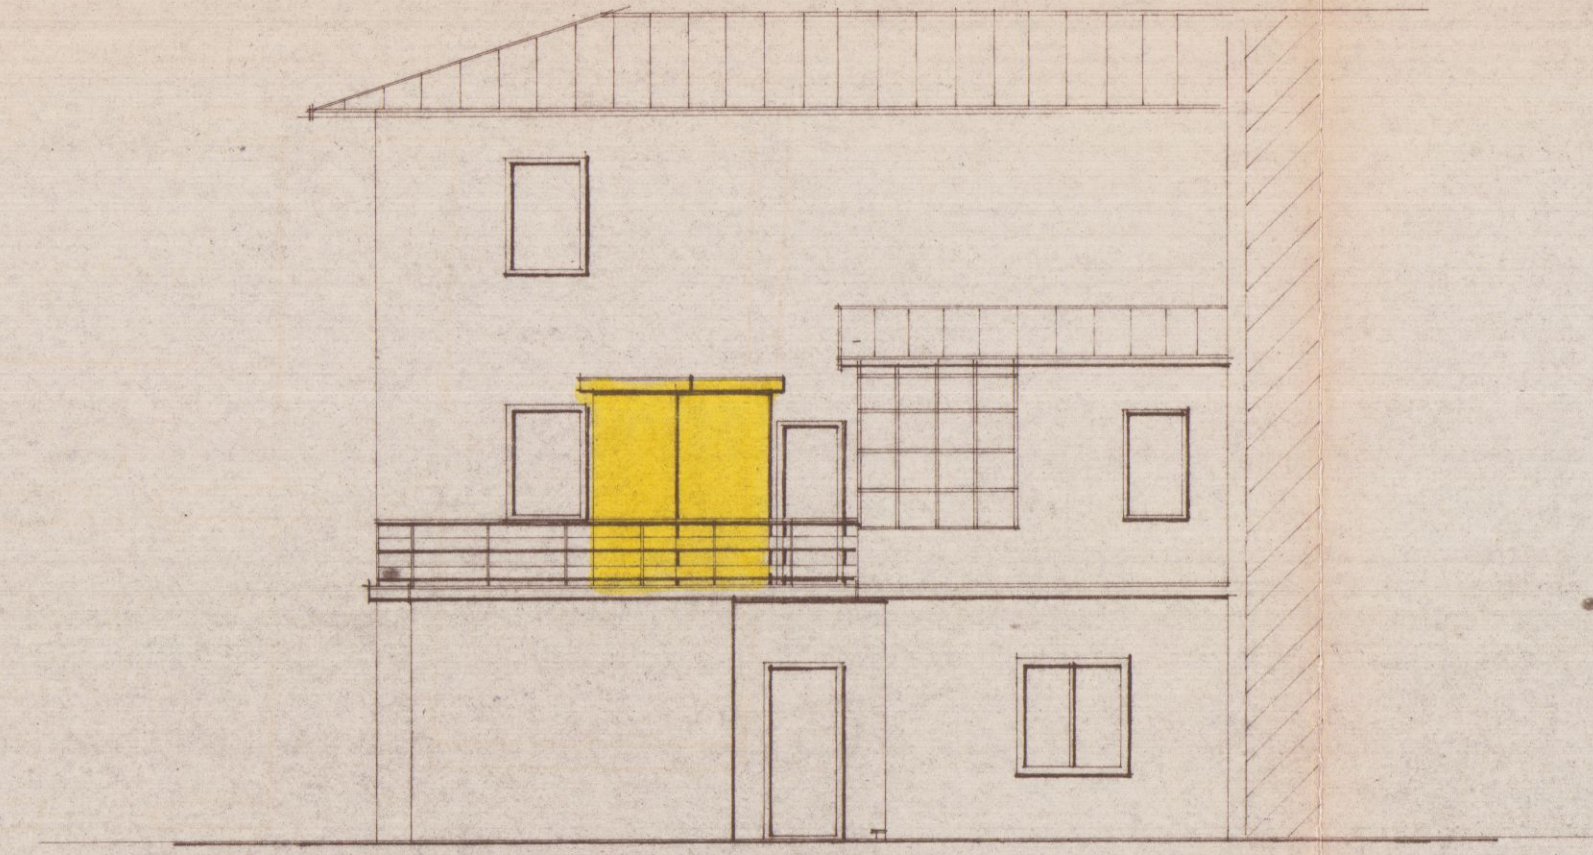


SEZIONE ATTUALE

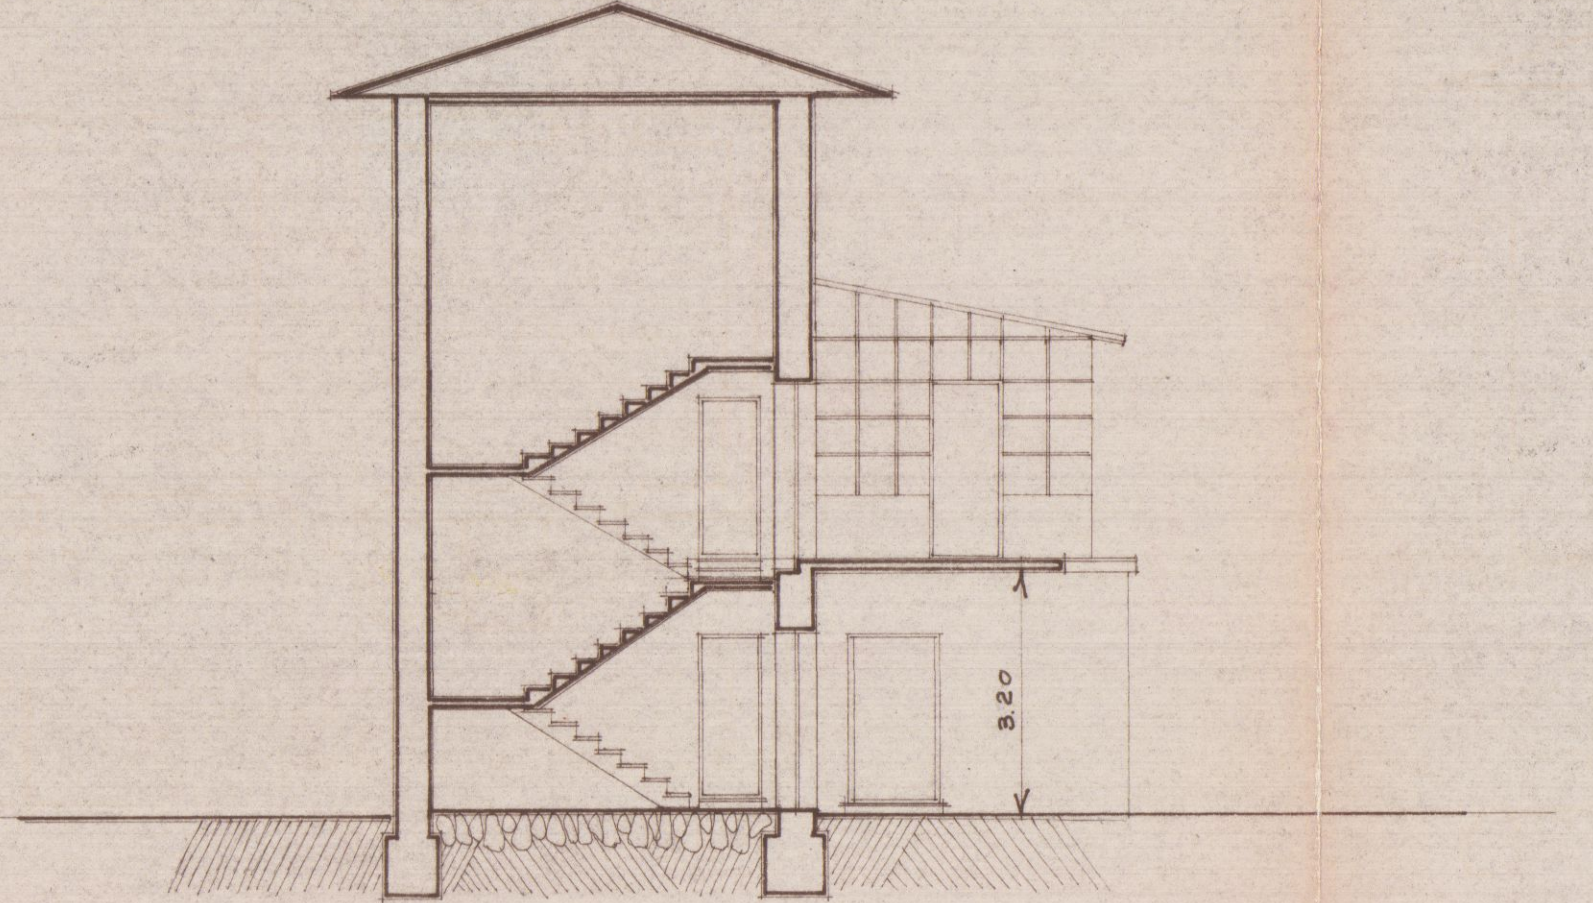

NUOVA PIANTA PRIMO PIANO

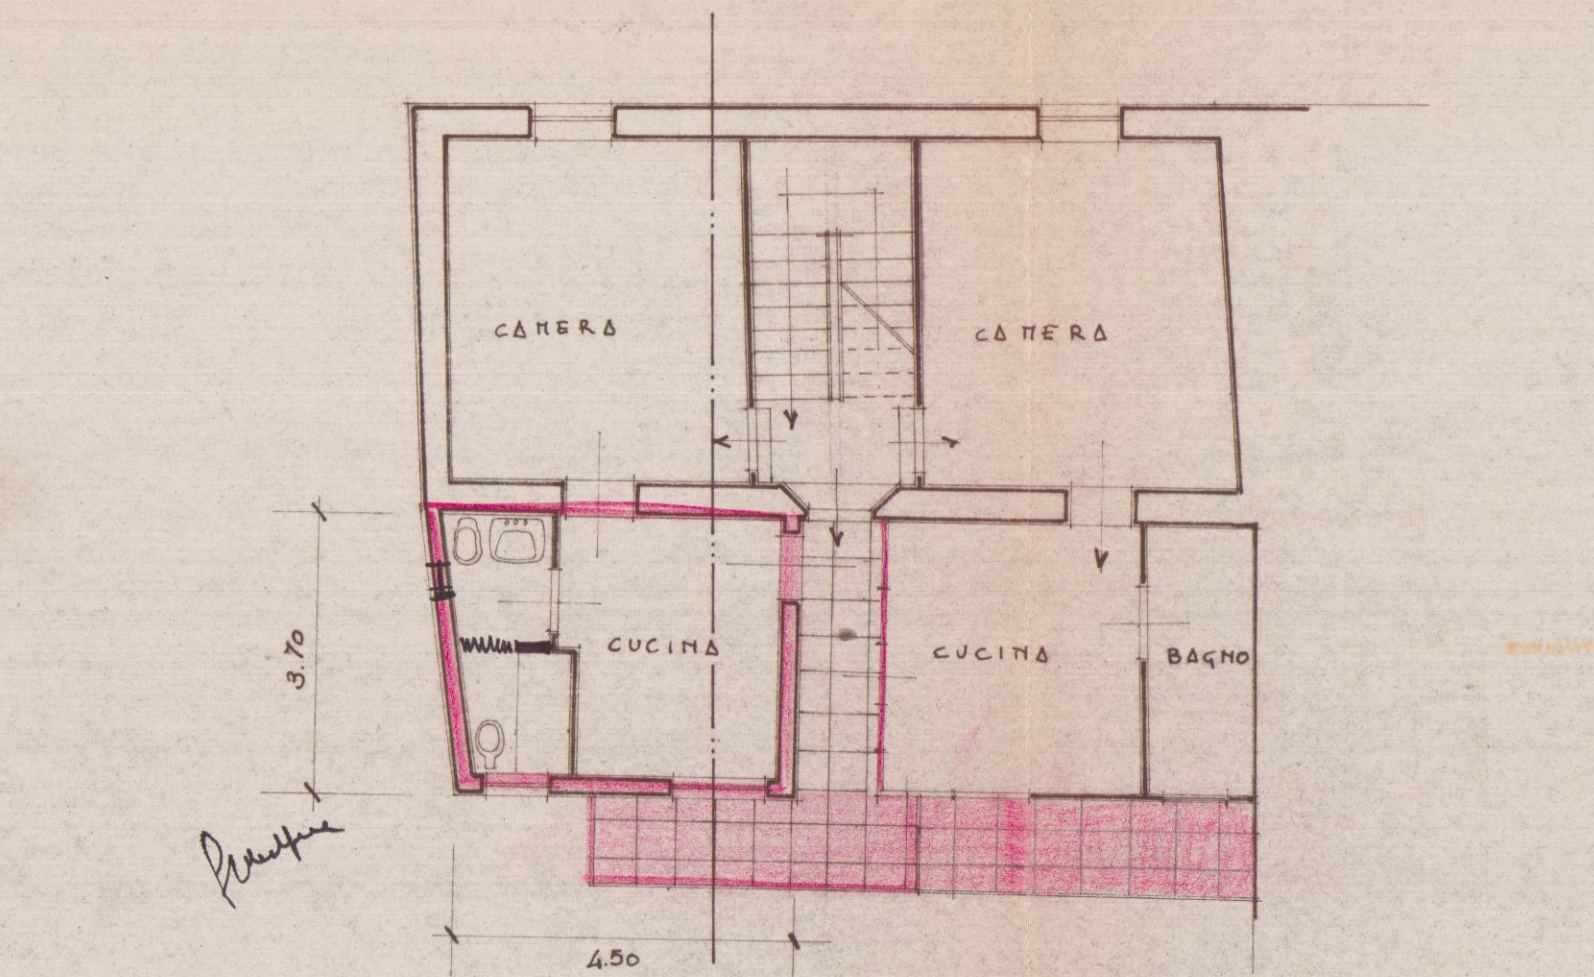

NUOVO PROSPETTO LATO MARE

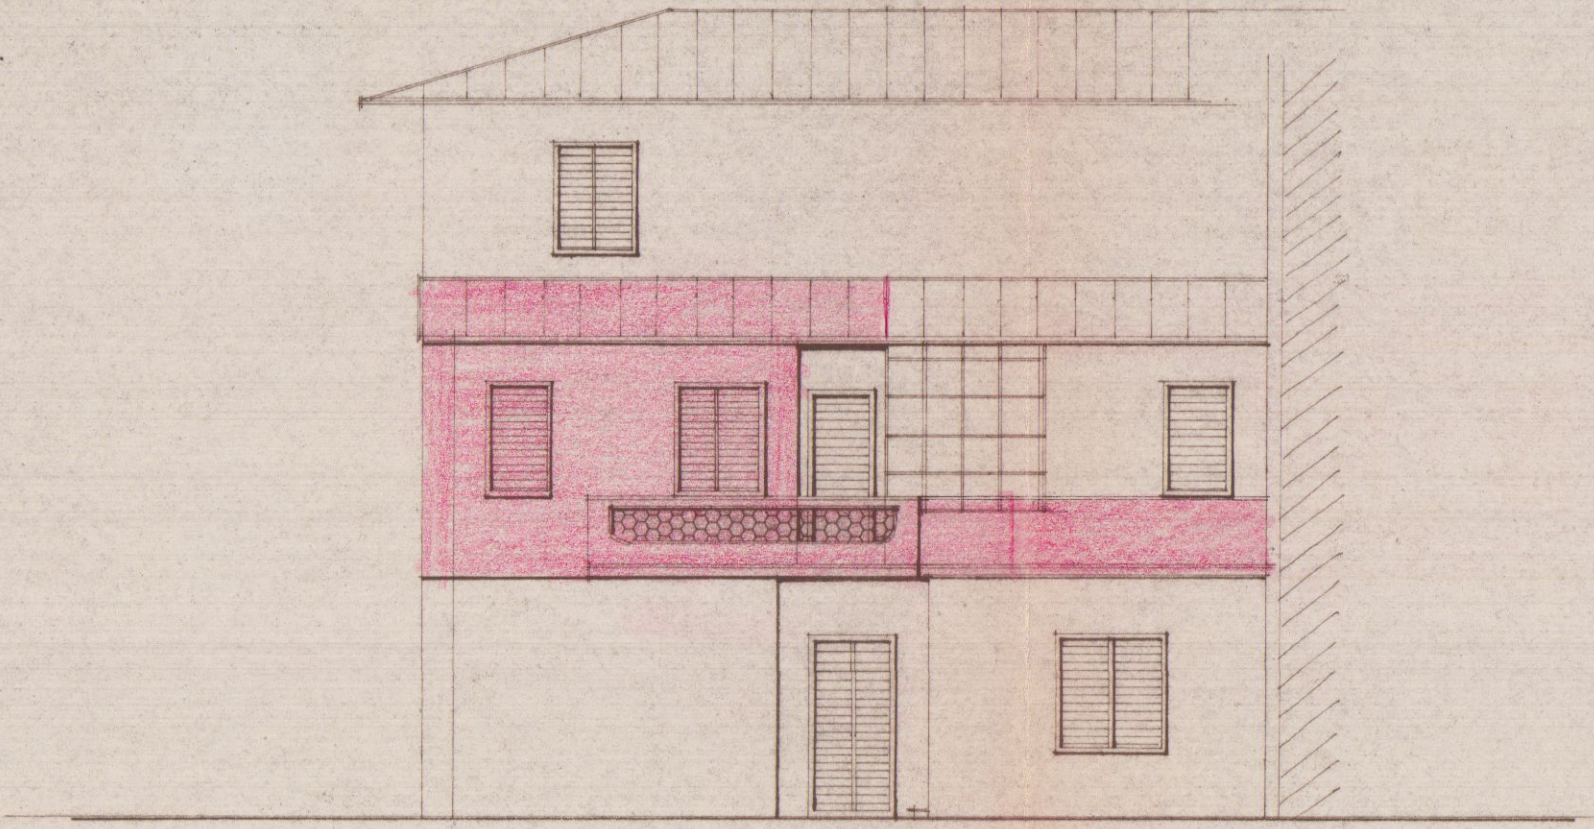

NUOVA SEZIONE

