

Architetti Associati

Arch. Roberto Martelli
Arch. Gianluca Barbieri


54036 MARINA DI CARRARA Via Venezia 1 bis
Tel. 0585 780502 fax 0585 632667
P.I. 00635010459
e-mail: architeo@tin.it

LOCALITÀ AVENZA, CARRARA
VIA PASSO VOLPE



PROGETTO DI OPERE INTERNE
IN BASE ALL'ART. 26 L. 47/85

RICHIEDENTI
SILCA S.R.L.

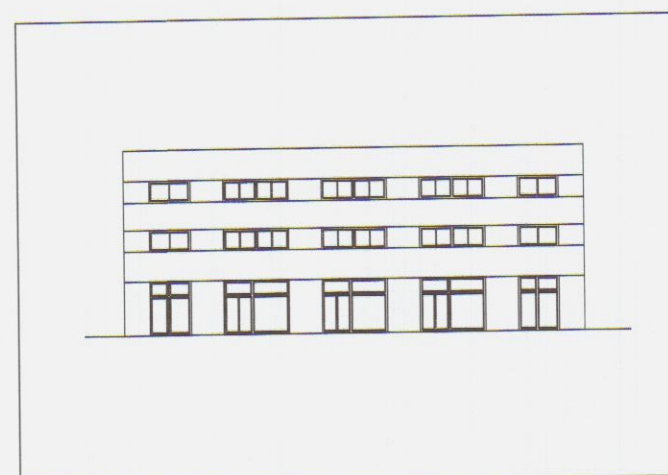

DETTAGLIO
PIANTA, PROSPETTIVE E SEZIONE
DI VARIANTE N° 359/89 ALLA CONCESSIONE N° 156/86


FILE: C: MARRI UFFICI ESISTENTE 23-02-99

REVISIONI E VARIANTI	DATI CATASTALI	SCALA ELABORATI	TAV.
DATA 25/02/99	Fg. 94	1:100	1
DATA	Mapp.li 941		
DATA			
DATA			


Elaborazione Grafica realizzata con Autocad L1 95 - Serial n. 610-00059529
Elaborati non riproducibili senza autorizzazione




PROSPETTO SU VIA PASSO VOLPE VARIANTE n° 359/89 alla Concessione 156/86

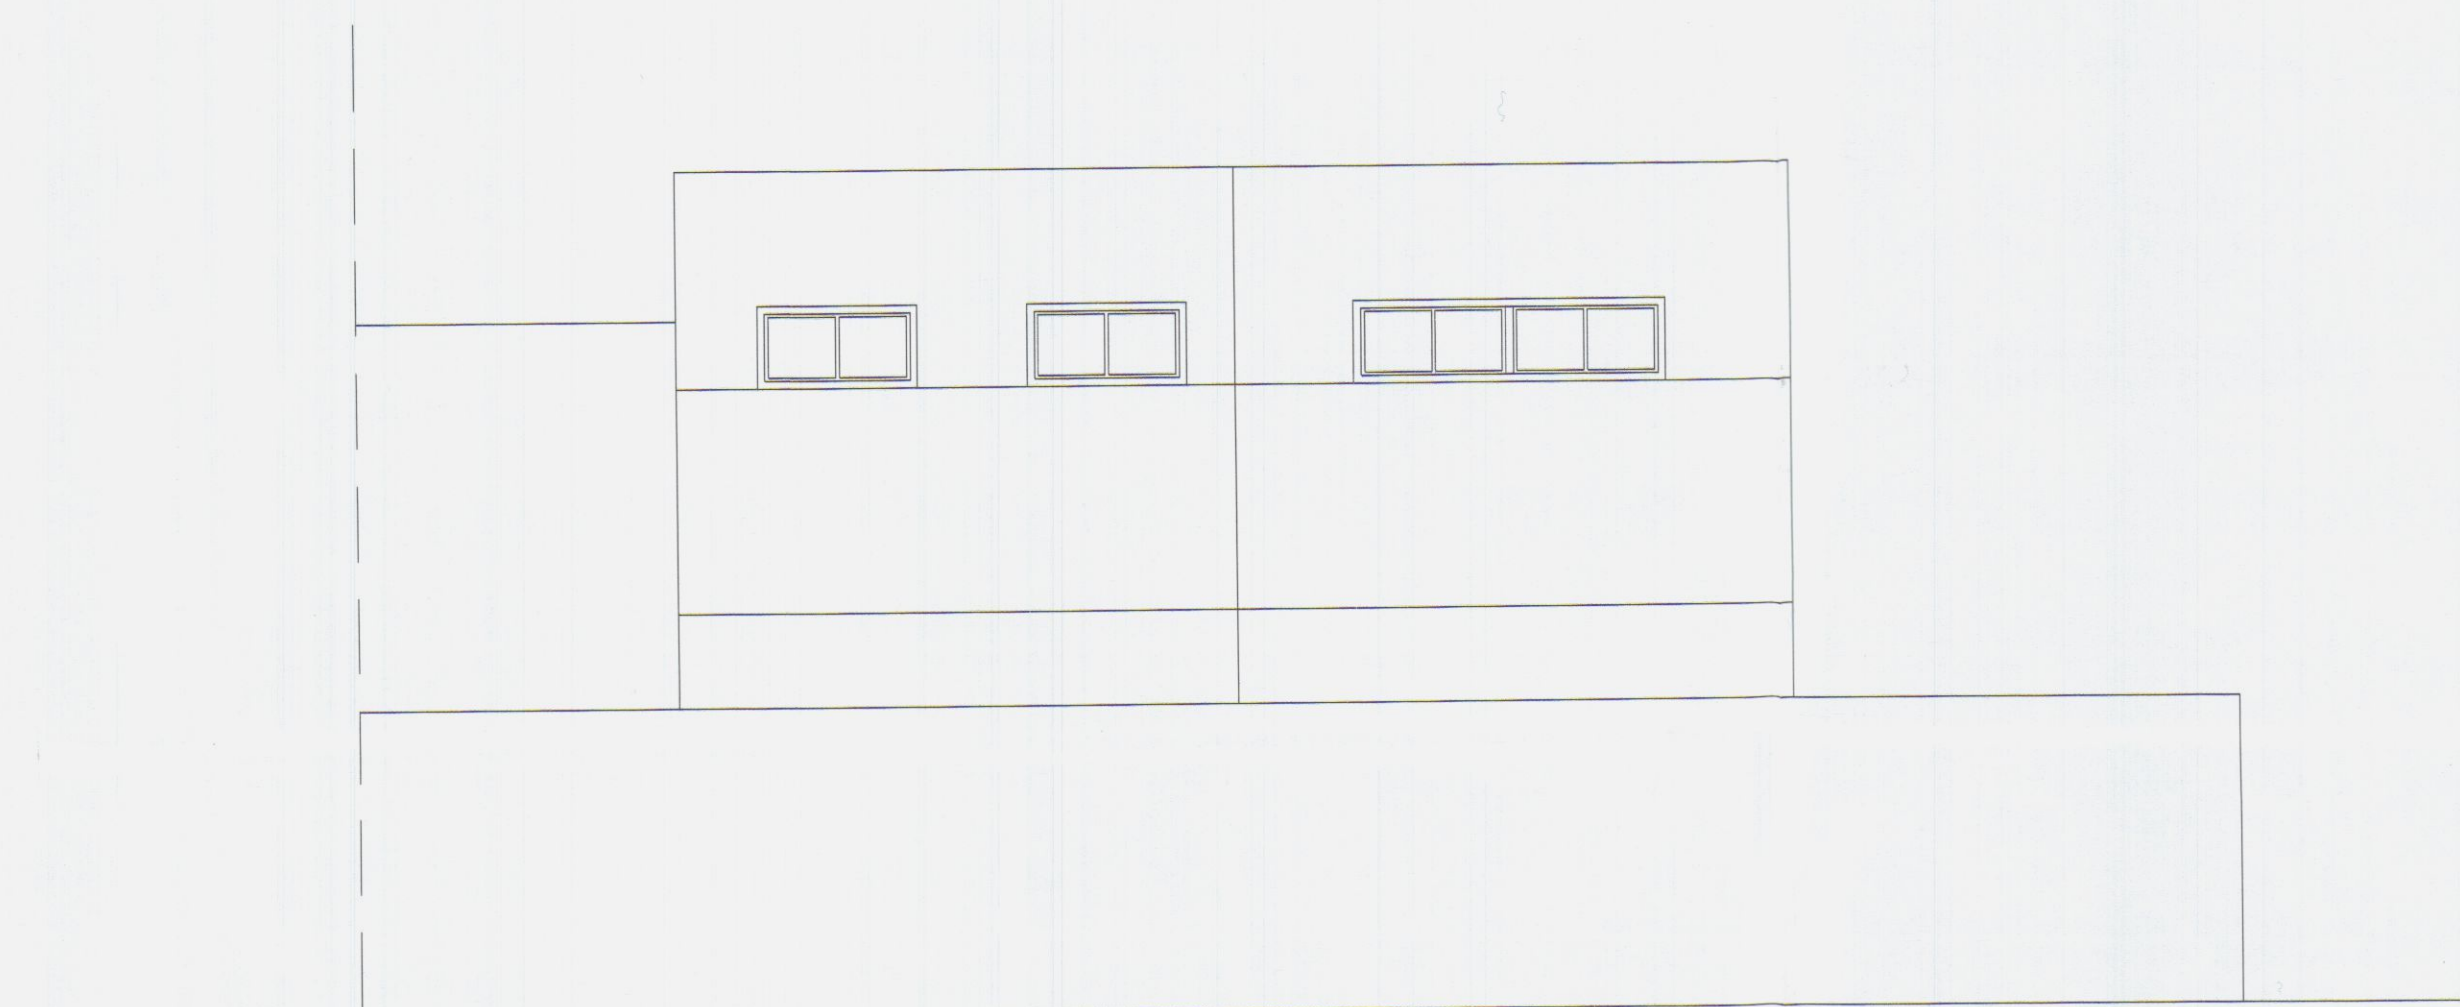


PROSPETTO LATO MASSA VARIANTE n° 359/89 alla Concessione 156/86

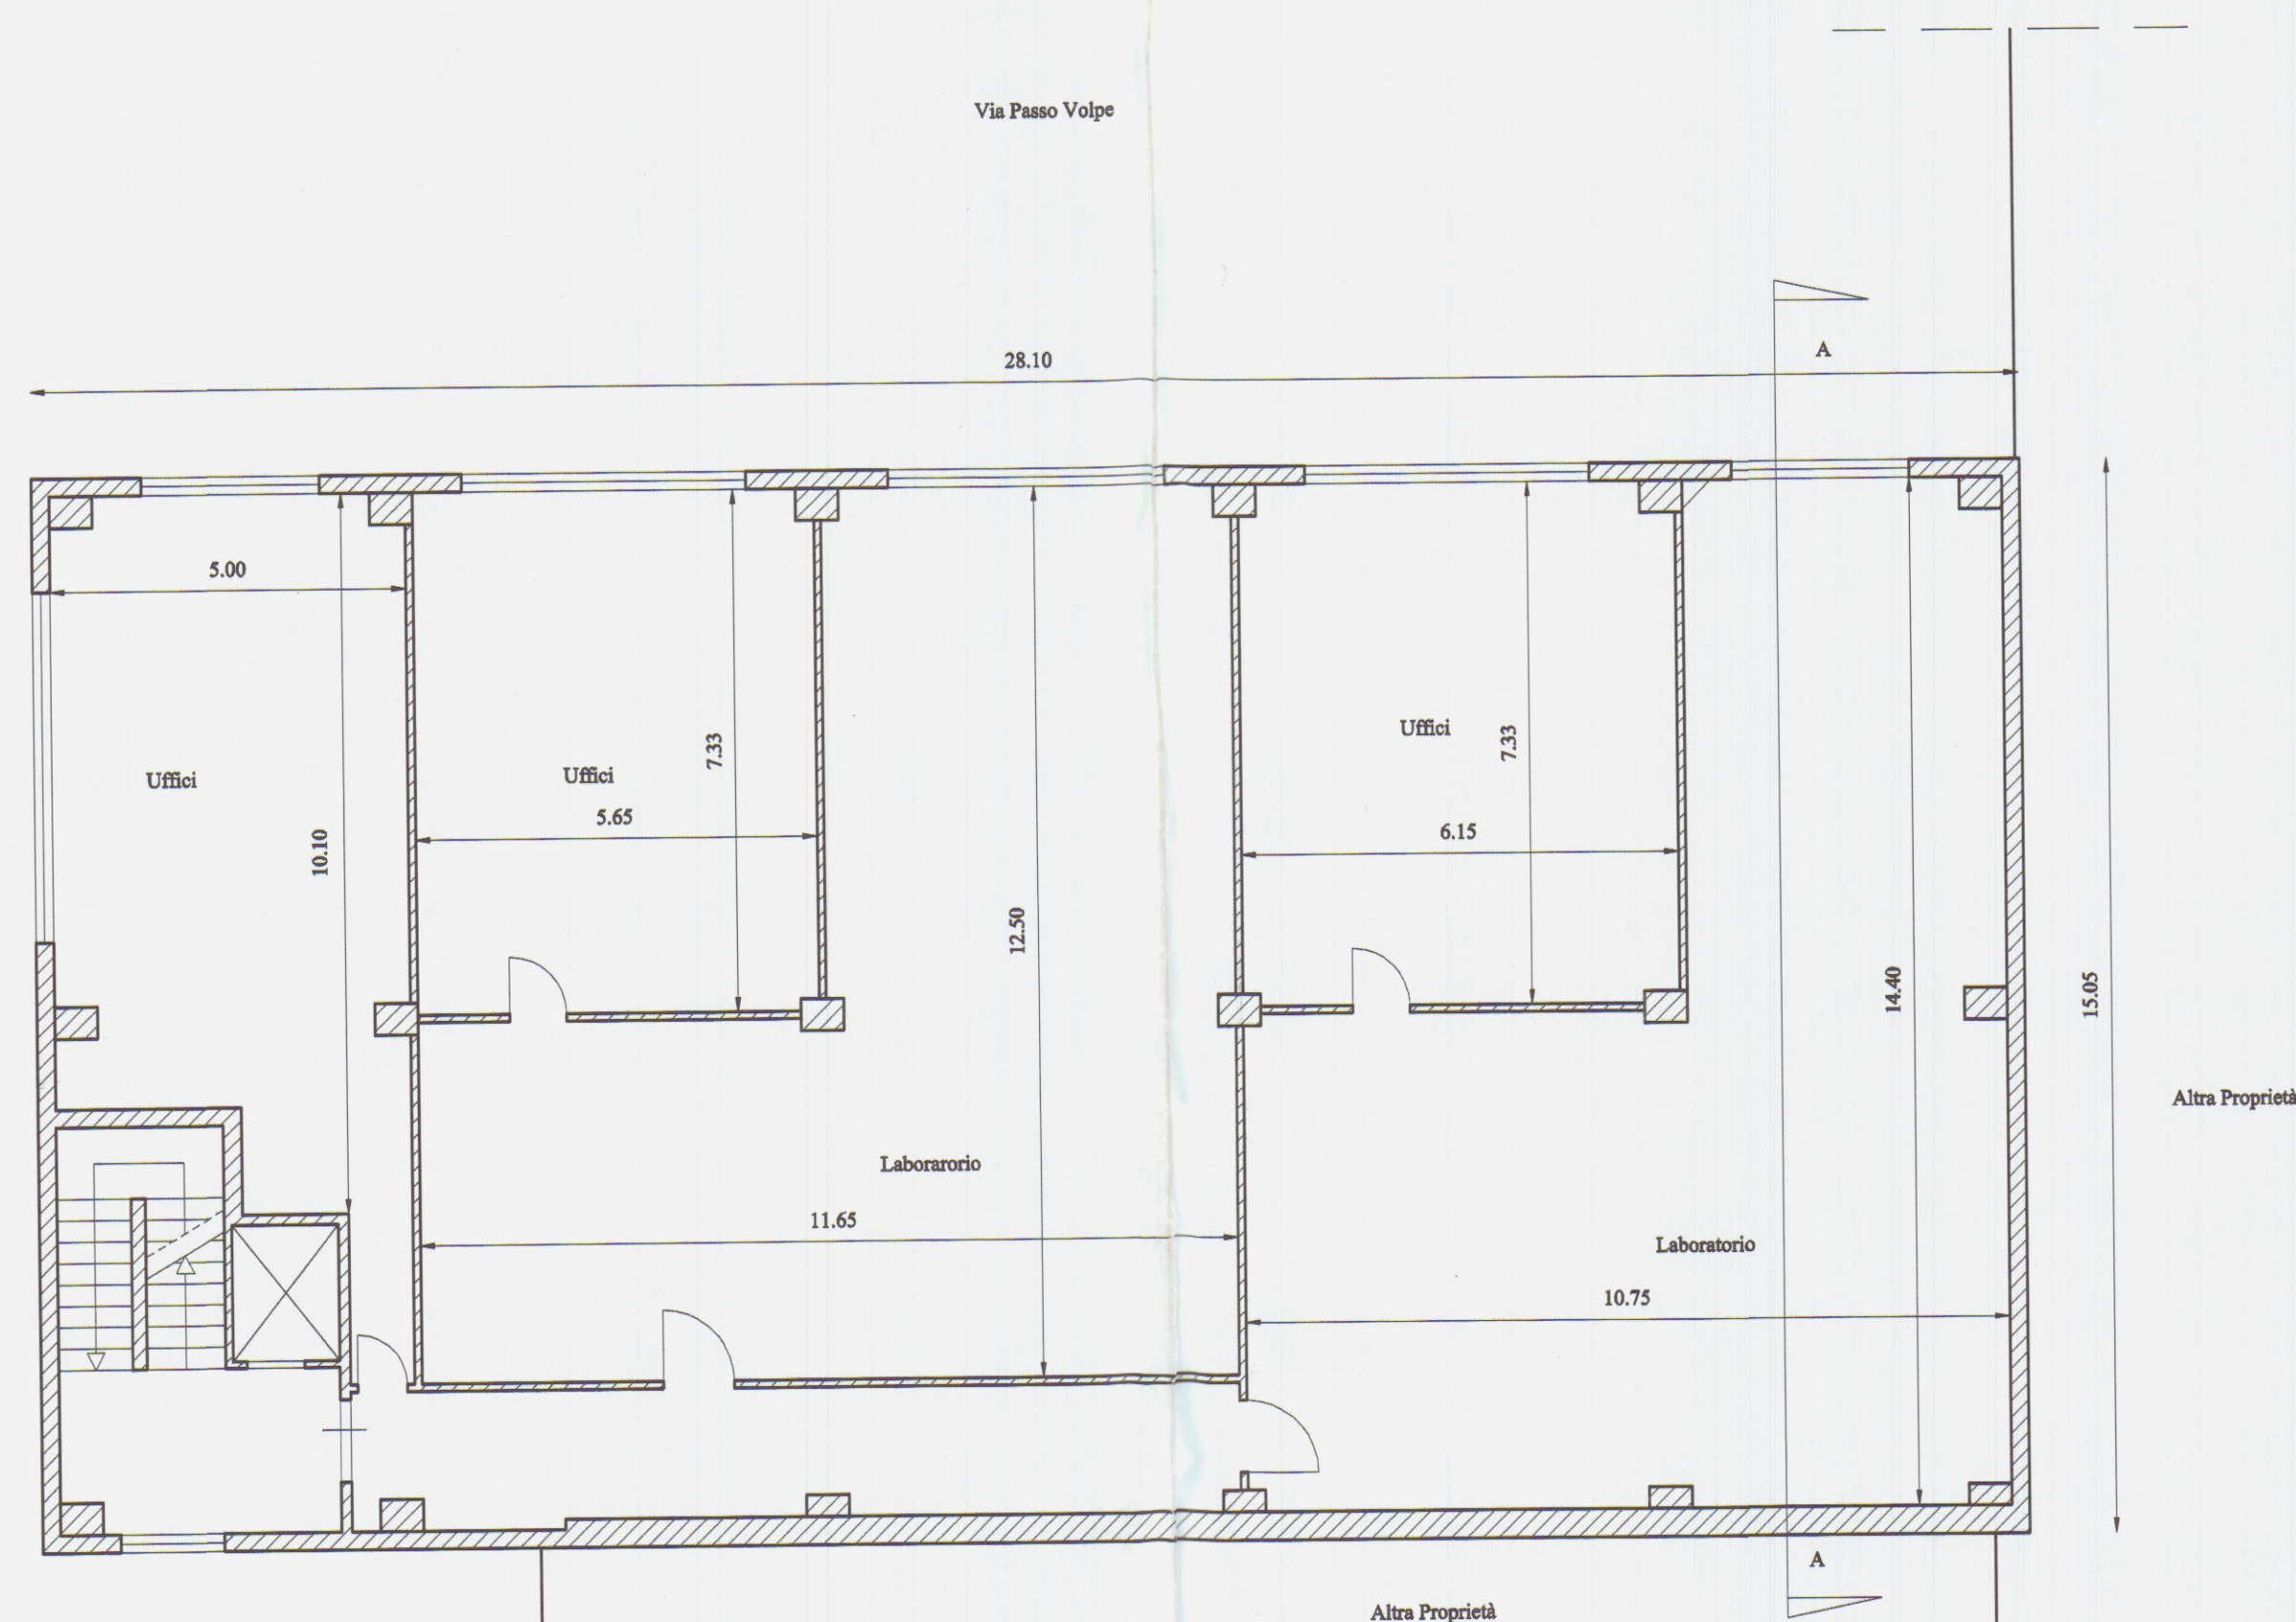

PIANTA VARIANTE n° 359/89 alla Concessione 156/86

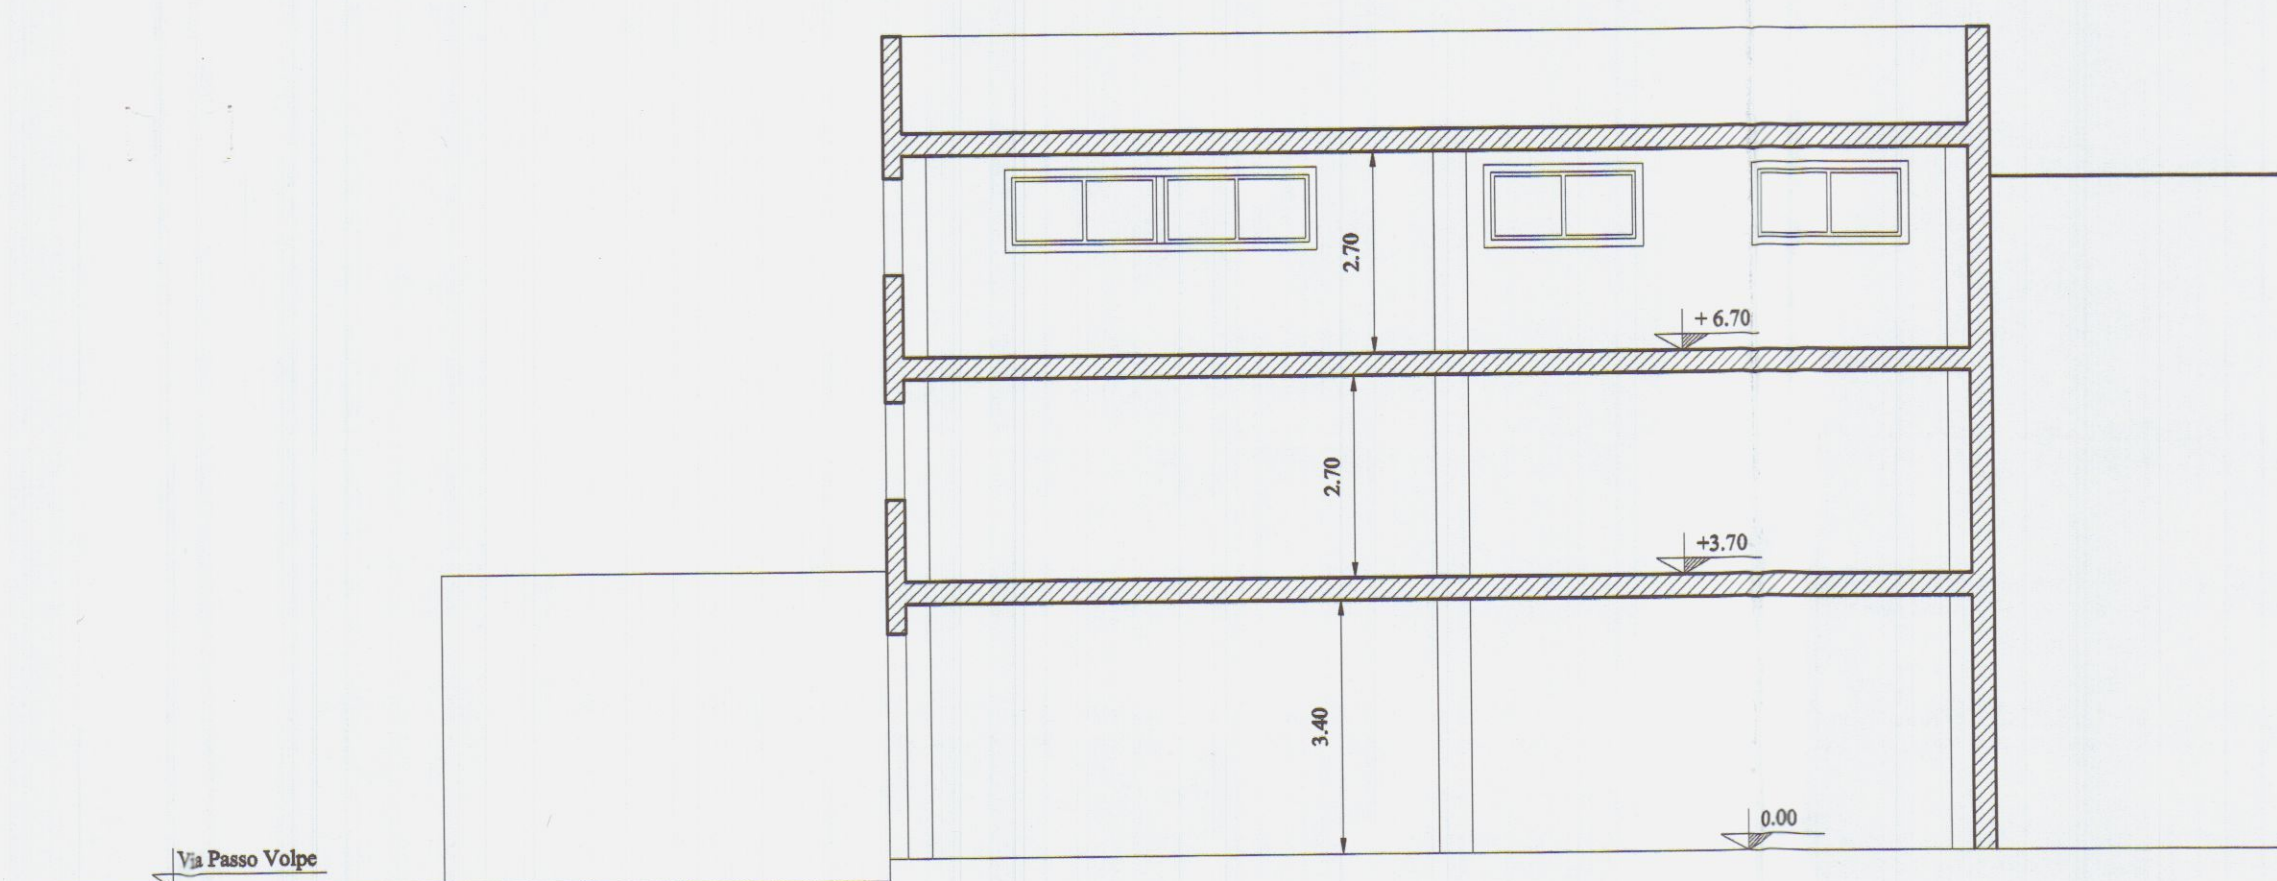

SEZIONE A-A VARIANTE n° 359/89 alla Concessione 156/86

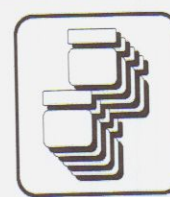


Architetti Associati
Arch. Roberto Martelli
Arch. Gianluca Barbieri
54036 MARINA DI CARRARA - Via Venezia 1 bis
Tel. 0585 780502 fax 0585 632667
P.I. 00630610459
e-mail: architetti@tin.it

LOCALITÀ AVENZA, CARRARA
Via Passo Volpe

PROGETTO DI OPERE INTERNE
Art. 26 L. 47/85
FABBRICATO ADIBITO AD UFFICI E LABORATORI


RICHIEDENTI
SILCA S.R.L.

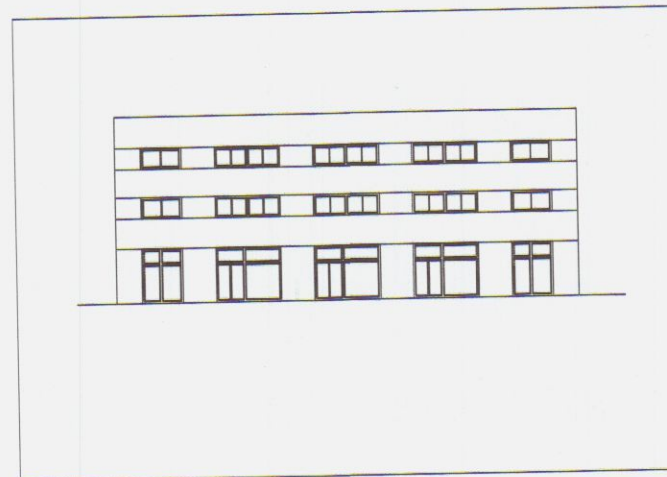

DETTAGLIO
PIANTE, PROSPETTI E SEZIONE
DI PROGETTO

FILE: C:\MARRI\UFFICI\PROGETTO ART.26 9-03-99

REVISIONI E VARIANTI	DATI CATASTALI	SCALA ELABORATI	TAV.
DATA 09/03/99	Fig. 94	1:100	2
DATA	Mapp.li 941		
DATA			
DATA			

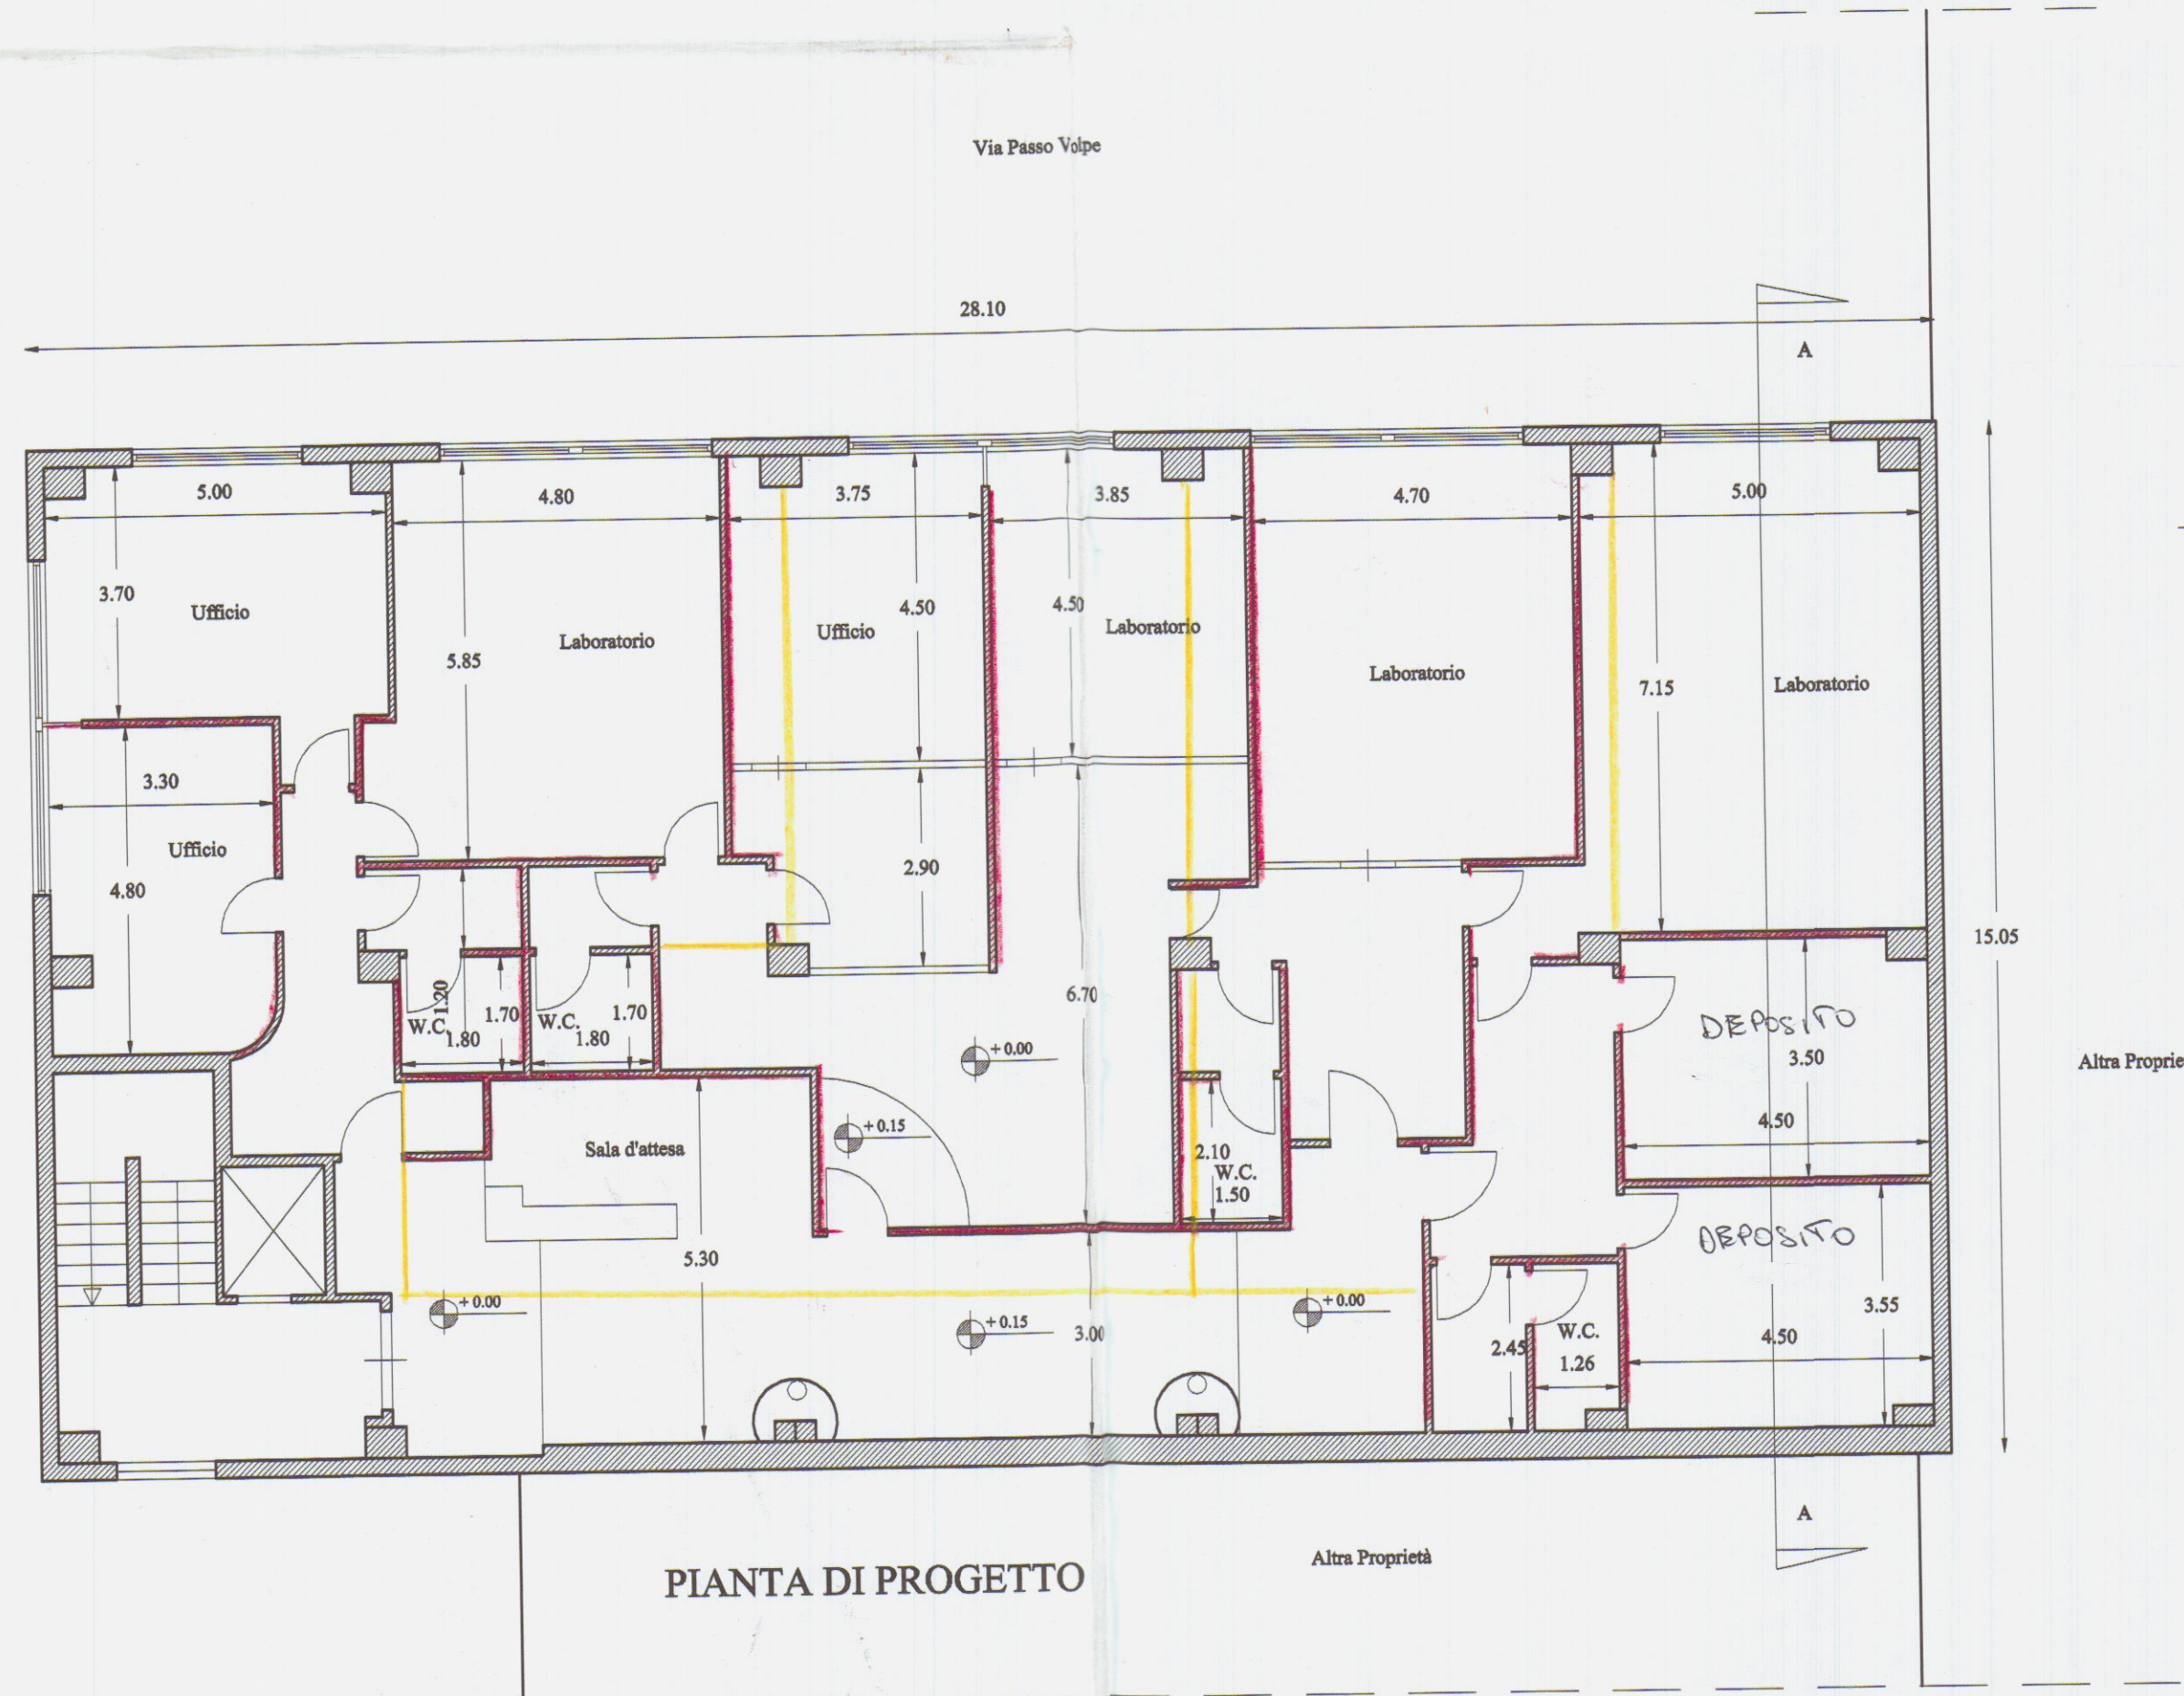

PIANTA DI PROGETTO

Altra Proprietà


Via Passo Volpe

28.10


15.05

Altra Proprietà

PROSPETTO SU VIA PASSO VOLPE DI PROGETTO

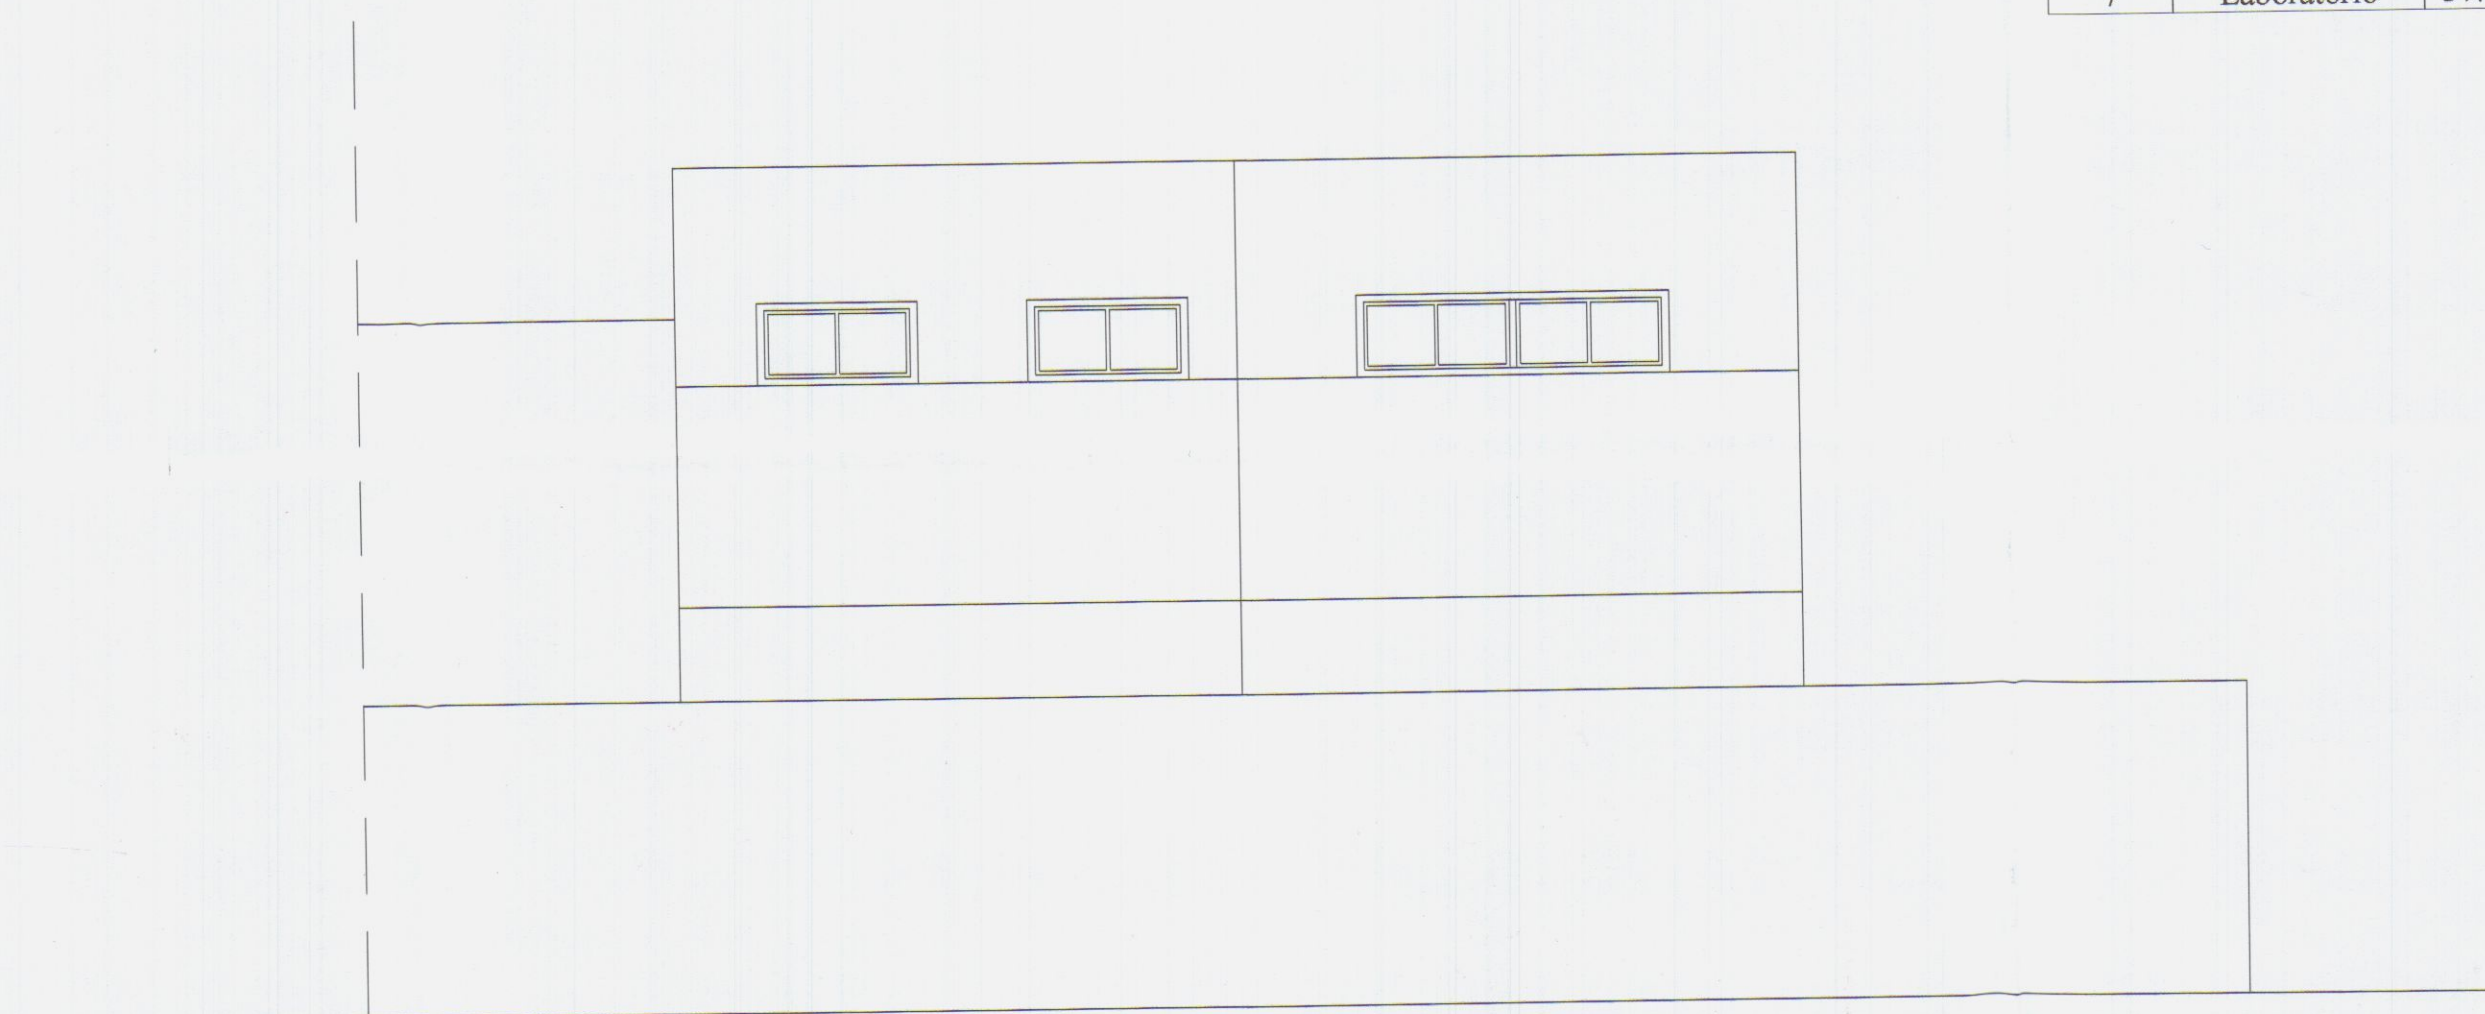

PROSPETTO LATO MASSA DI PROGETTO

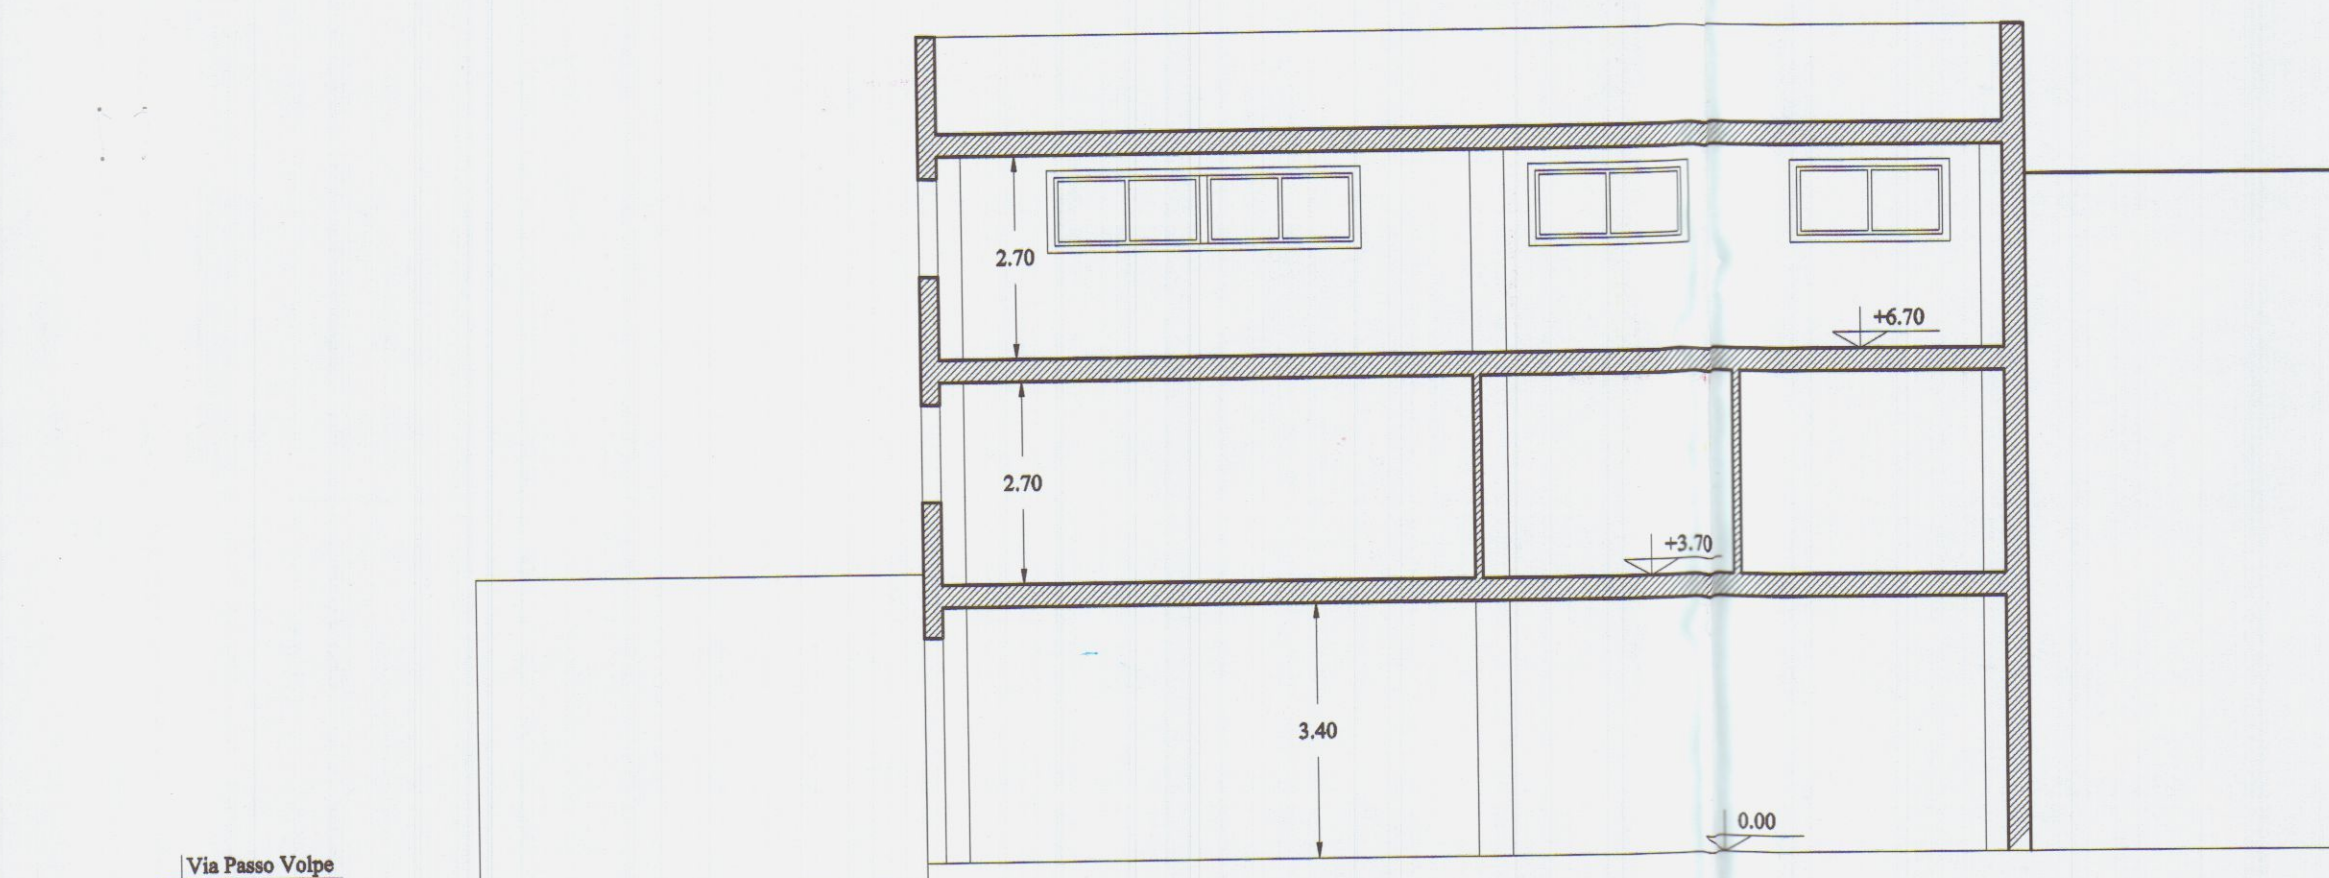

SEZIONE A-A DI PROGETTO

RAPPORTO FINESTRATO DI PROGETTO

2	3	4	5	6	7
1					

		Sup. Stanza	Sup. Finestrata	Rapporto
1	Ufficio	13.81 m / 8 = 1.73 m	2.72 m	1.73 < 2.72
2	Ufficio	19.00 m / 8 = 2.37 m	5.36 m	2.37 < 5.36
3	Laboratorio	29.00 m / 8 = 3.62 m	4.40 m	3.62 < 4.40
4	Ufficio	16.30 m / 8 = 2.04 m	2.17 m	2.04 < 2.17
5	Laboratorio	17.00 m / 8 = 2.12 m	2.17 m	2.12 < 2.17
6	Laboratorio	24.00 m / 8 = 3.00 m	4.40 m	3.00 < 4.40
7	Laboratorio	37.80 m / 8 = 4.72 m	7.15 m	4.72 < 7.15