


COMUNE DI CARRARA
 (E AMBIENTI)
 AUTOF... ANGOLO IDROGEOL...
 DEL... PROT...

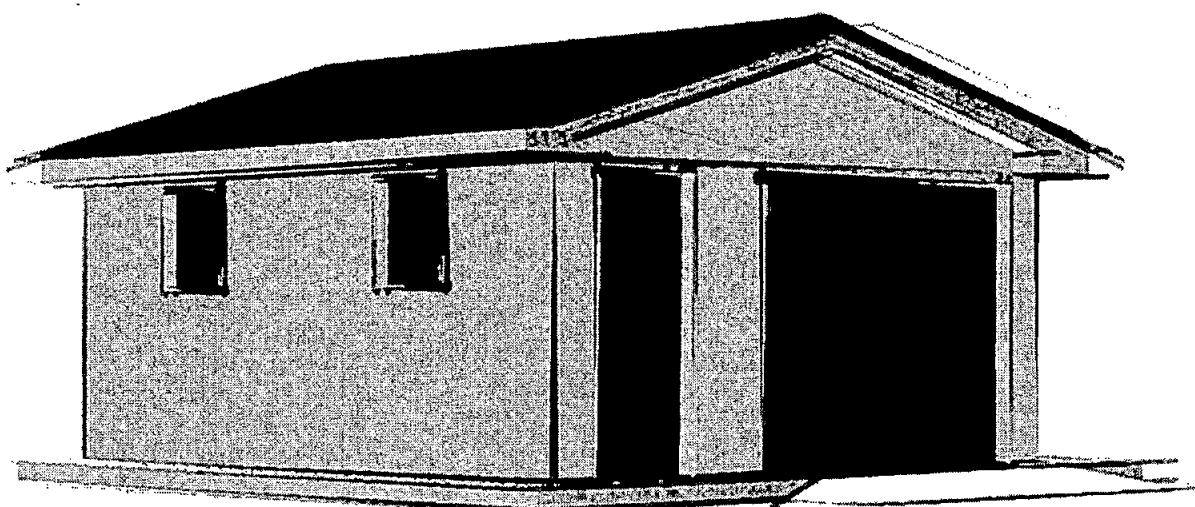

Geom. Luigi DELL'AMICO

Via Firenze 44, 54038 - Marina di Carrara (MS), cell. 348-5925116
 e-mail: ArchiDL@tin.it - C.F. DLLGU71C11B832Q - P.IVA 00709700454

Ubicazione:	Comune di Carrara		
	Località Marina di Carrara	Via Ruga Alfio Maggiani	n.142
Richiedente/i:	sig. Davide POLETTI e Giuliana BERNARDINI		
Progetto di:	Lavori di REALIZZAZIONE GARAGE		


ELABORATI GRAFICI



ALTRA PROPRIETA'

ALTRA PROPRIETA' IN ADERENZA


PIANTA COPERTURA

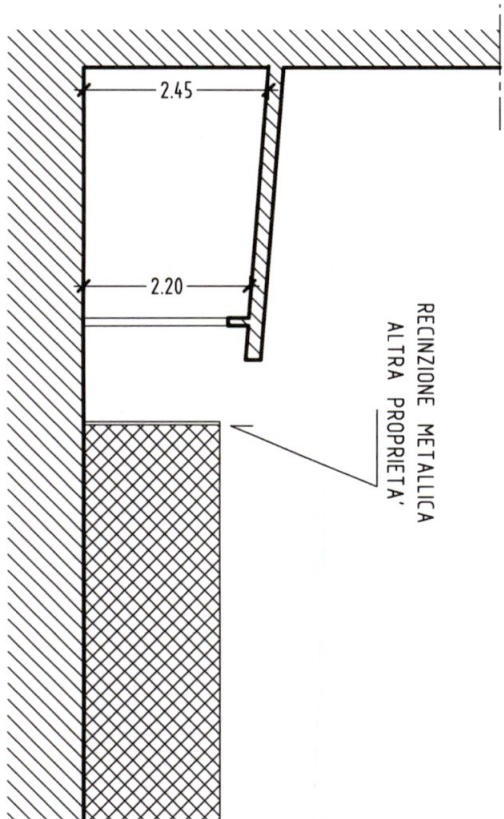

ALTRA PROPRIETA'


SEZ. A-A

PROSPETTO NORD

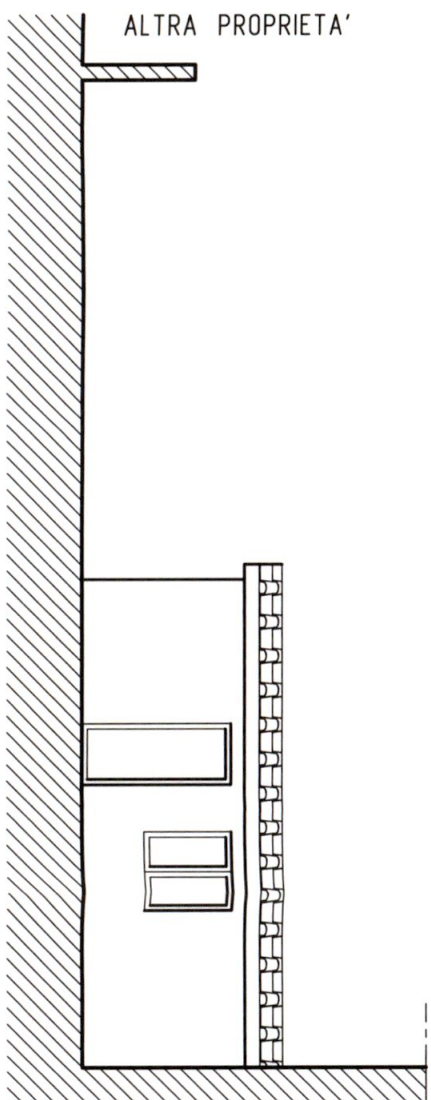

ALTRA PROPRIETA' IN ADERENZA

PIANTA PIANO TERRA

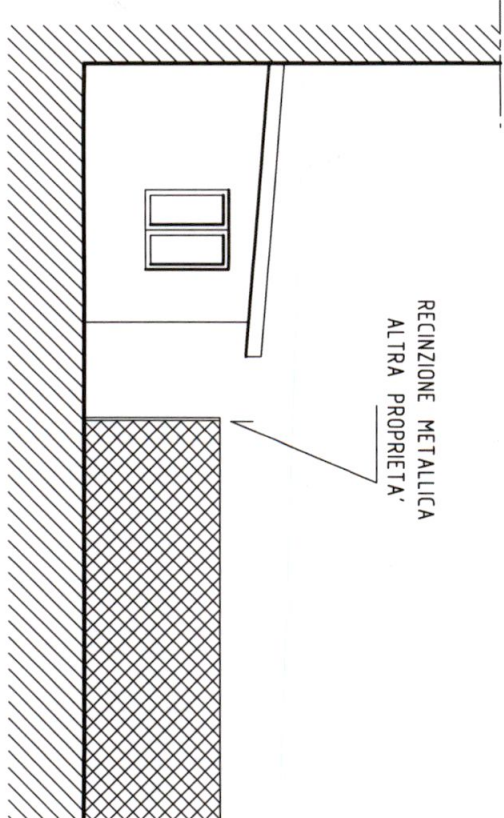


ALTRA PROPRIETA' IN ADERENZA

PROSPETTO EST

ALTRA PROPRIETA' IN ADERENZA

ALTRA PROPRIETA'

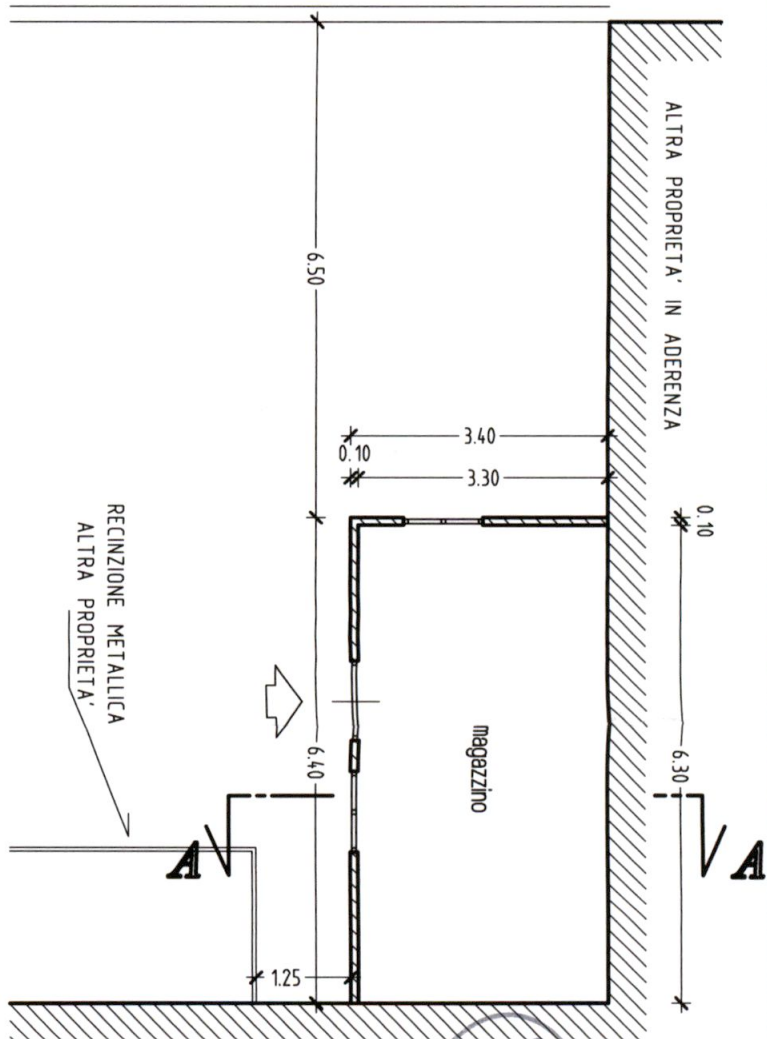

ALTRA PROPRIETA' IN ADERENZA




Geom. Luigi DELL'AMICO

Via Firenze 44, 54036 - Marina di Carrara (MS), cell. 348-5925116
e-mail: ArchiDL@tin.it - C.F. D.L.L.G.U.71C1B8320 - P.IVA 00709700454


Ubicazione:	Comune di Carrara	
Località Marina di Carrara	Via Ruga Alfio Maggiani	n.142
Richiedente/i:	sig. Davide POLETTI e Giuliana BERNARDINI	
Progetto di:	Lavori di REALIZZAZIONE GARAGE	
Contenuto Tavola:	ESISTENTE: Pianta, sezione e prospetti	
Progettista:	Dati catastali:	Data:
Indice:	Fg. 101	10.11.2006
	mapp. 168	Scala disegno:
	sub. 2	1:100
		Nr. Tavola
		7

- Elaborati non riproducibili senza autorizzazione -



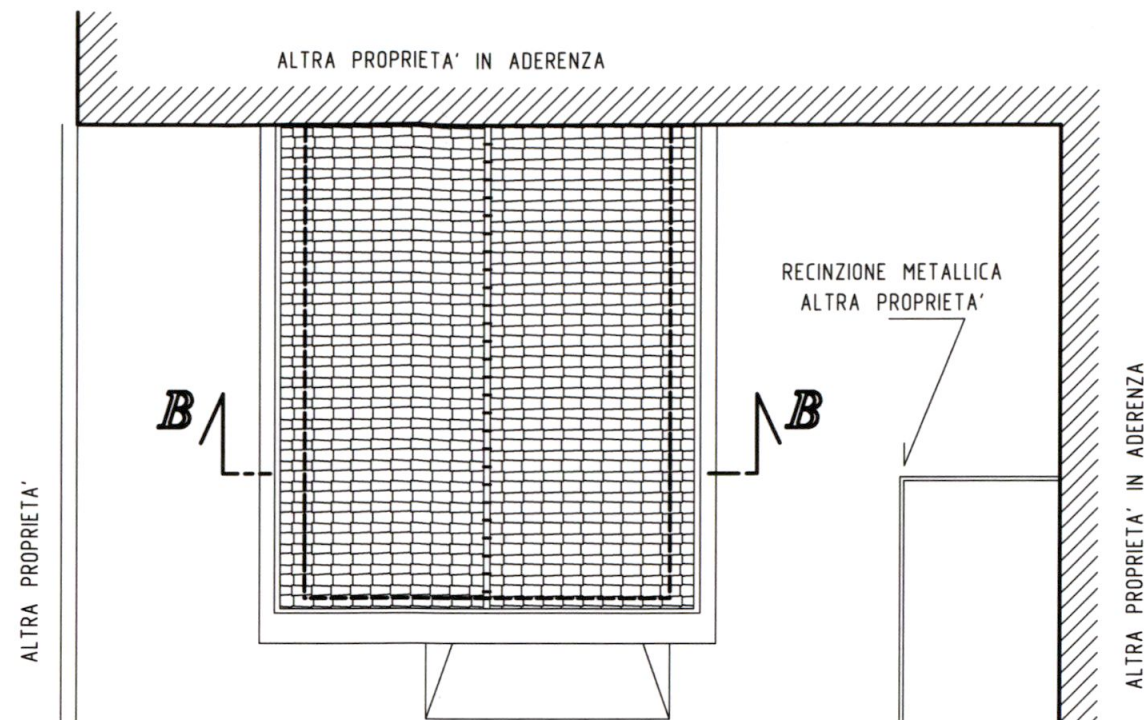


PIANTA COPERTURA

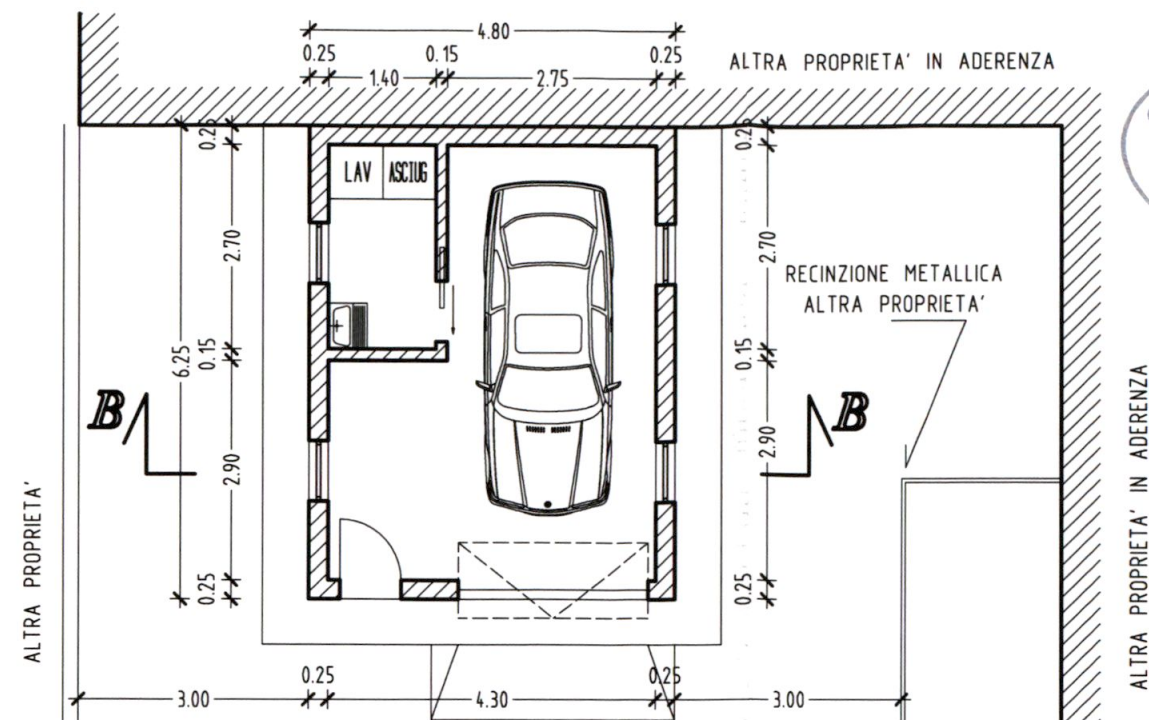


PIANTA PIANO TERRA


Superficie Utile Lorda=6.25x4.80= 30 m²

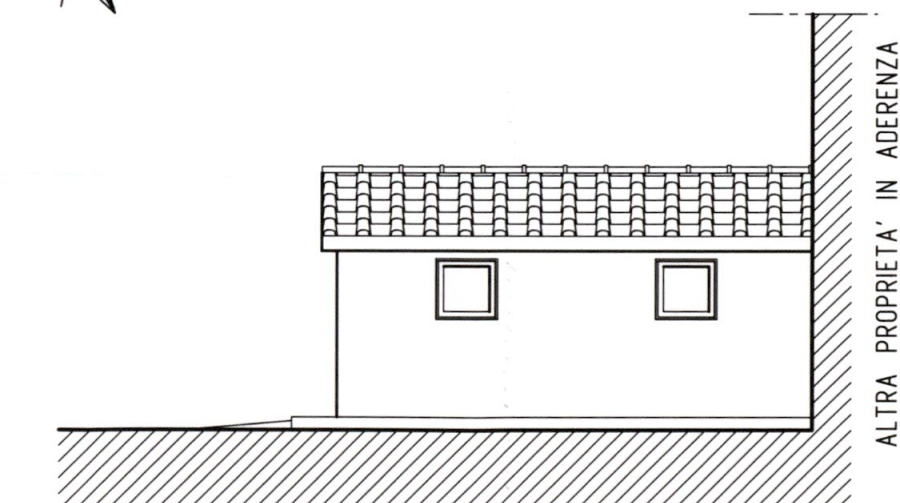


PROSPETTO OVEST

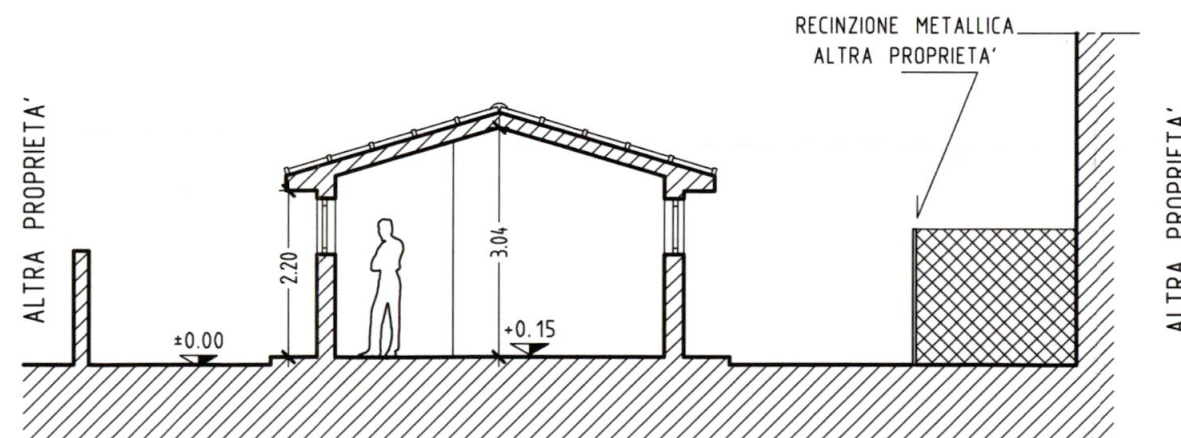

SEZ. B-B

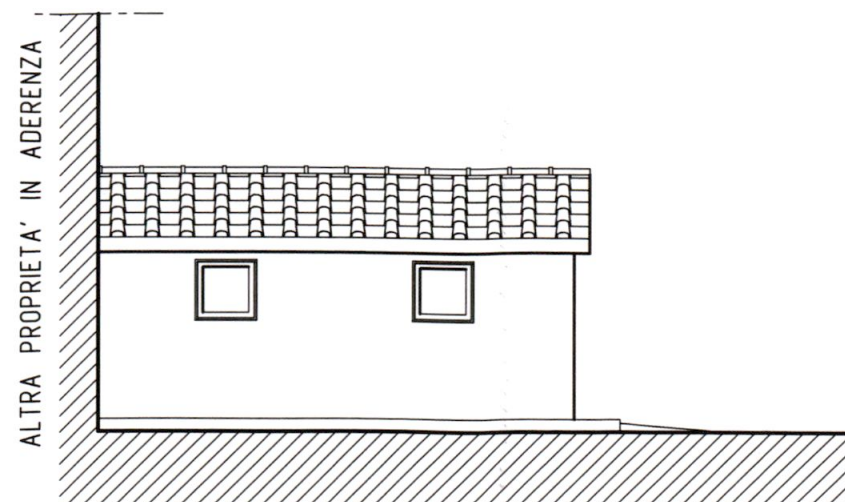

PROSPETTO EST

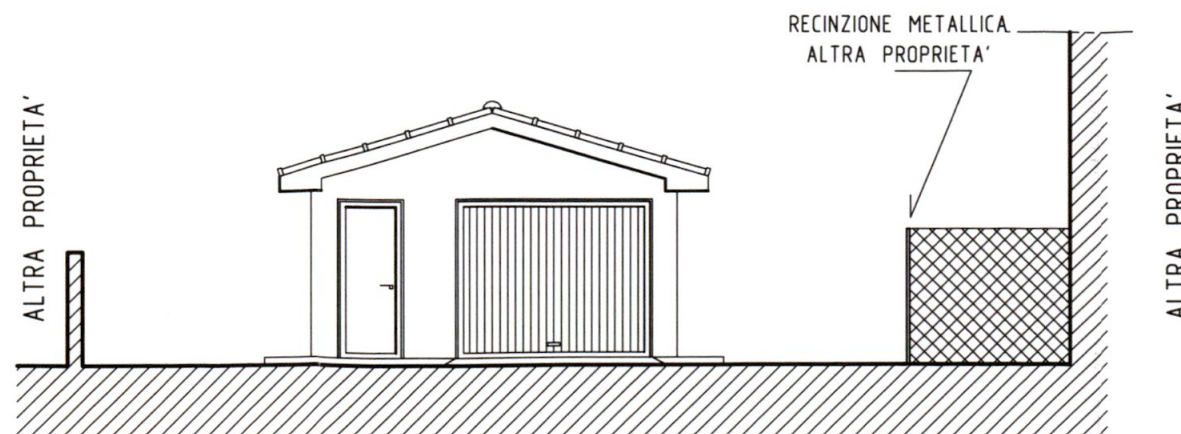

PROSPETTO NORD




Geom. Luigi DELL'AMICO
Via Firenze 44, 54036 - Marina di Carrara (MS), cell. 348-5825116
e-mail: ArchiDL@tin.it - C.F. DALL'GJ71C18832Q - P.IVA 00709700454


Ubicazione:	Comune di Carrara
Località:	Marina di Carrara
Richiedente/i:	Via Ruga Alfio Meggiani n.142 sig. Davide POLETTI e Giuliana BERNARDIN
Progetto di:	Lavori di REALIZZAZIONE GARAGE

Contenuto Tavola:	Piante, sezione e prospetti
Proprietà:	Dati catastali:
Indice:	Fg. 101 mapp. 168 sub. 2
	Data: 10.11.2006
	Scala disegno: 1:100
	Nr. Tavola: 2




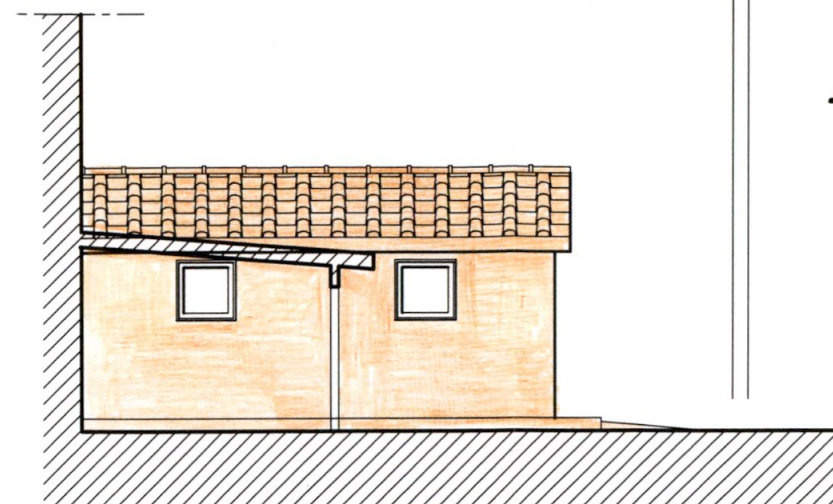


SEZ. A-A

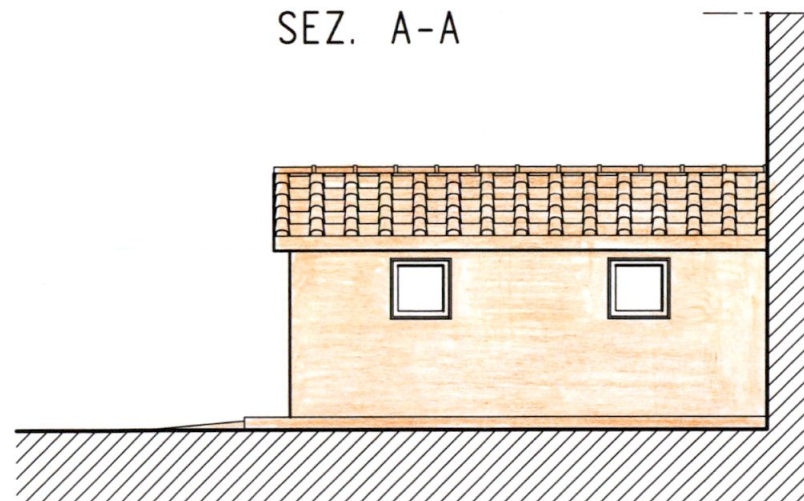


PROSPETTO OVEST

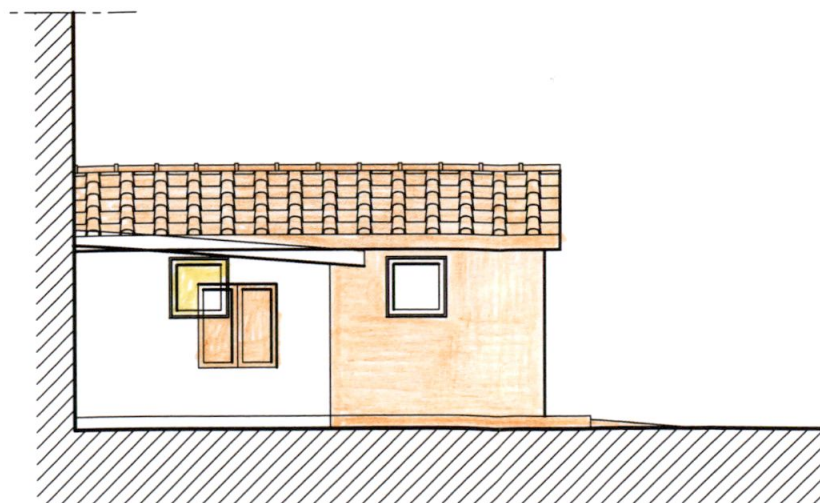


PROSPETTO EST

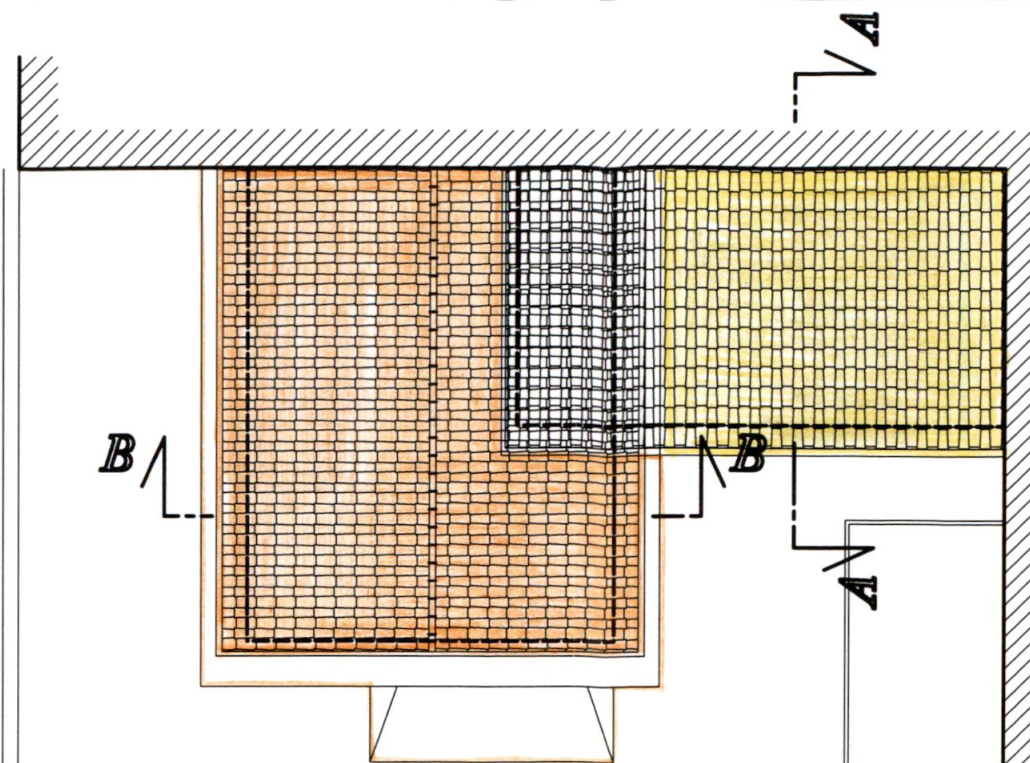


PIANTA COPERTURA

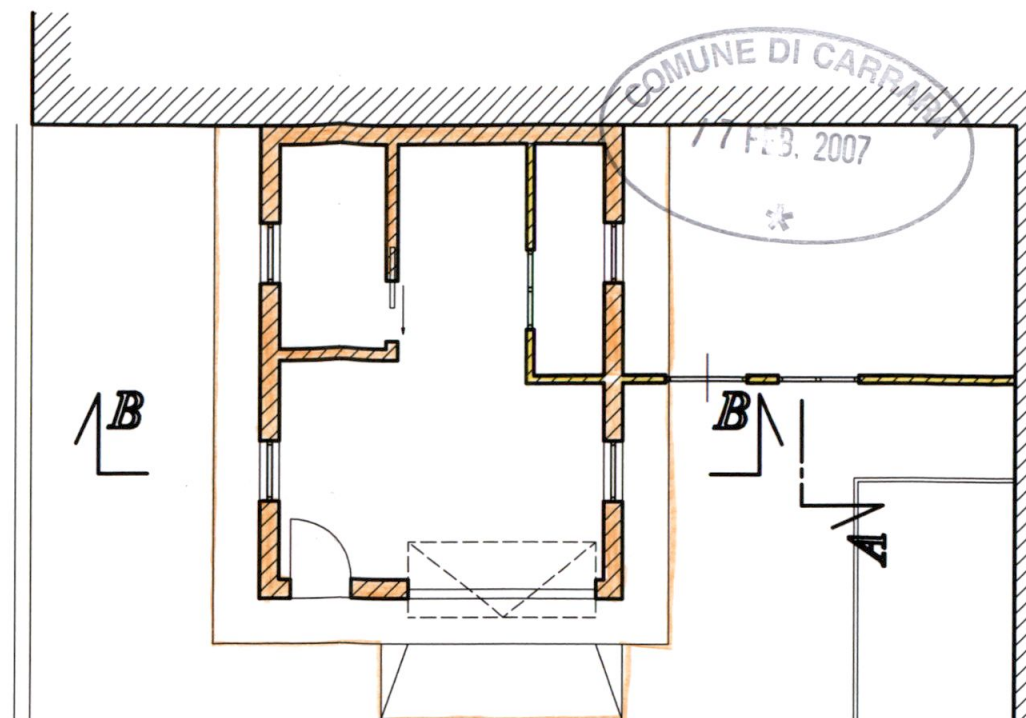

PIANTA PIANO TERRA

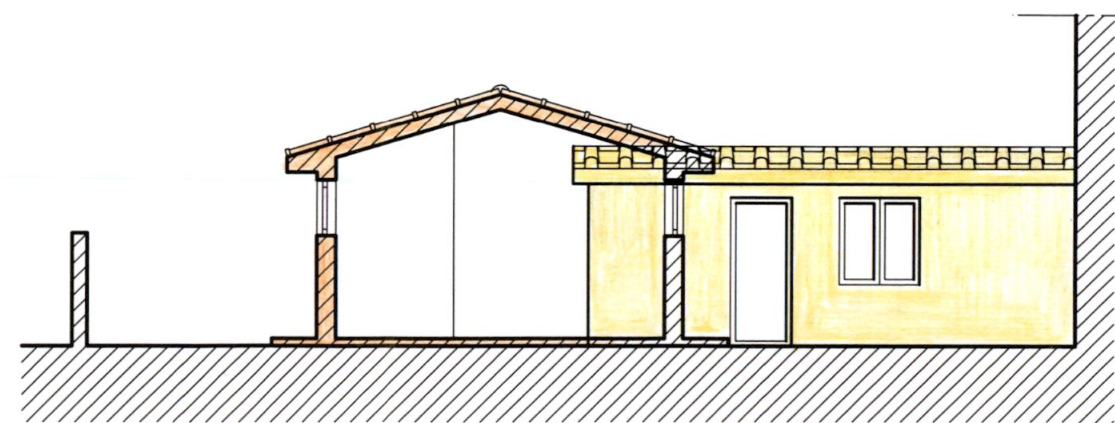

SEZ. B-B

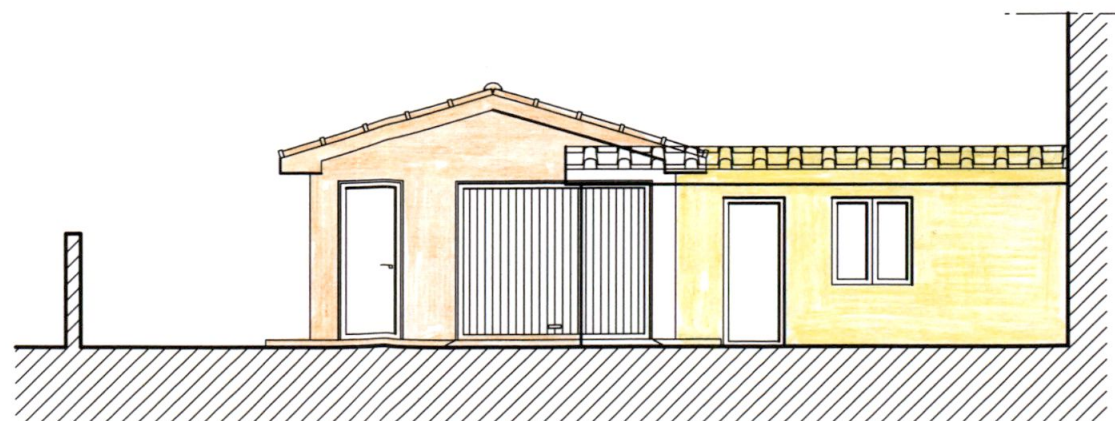

PROSPETTO NORD



Geom. Luigi DELL'AMICO

Via Firenze 44, 54036 - Marina di Carrara (MS), cell. 348-5925118
e-mail: ArchiDL@tin.it - C.F. DILLGUT7C1B8320 - P.IVA 00709700454

Ubicazione:	Comune di Carrara
Località:	Marina di Carrara
Richiedente/:	sig. Davide POLETTI e Giuliana BERNARDINI
Progetto di:	Lavori di REALIZZAZIONE GARAGE

n.142

Contenuto Tavola:	SOVRAPPONTO: Pianta, sezione e prospetti
Progetto:	Leggito al n. 949 del Collegio dei Geometri della provincia di Massa Carrara
Dati catastali:	Fg. 101 mapp. 168 sub. 2
Data:	10.11.2006
Scala disegno:	1:100
Nr. Tavola	3



PLANIMETRIA GENERALE ESISTENTE

Via Ruga Alfio Maggiani

B

altra proprietà

Piastre in
graniglia

Strada privata

altra proprietà

Albicocco

Giardino

Giardino

Olivo

Edera

altra proprietà

B

A

Geom. Luigi DELL'AMICO

Via Firenze 44 - 54036 - Marina di Carrara (MS) - cell. 348-5925116
e-mail: ArchDL@tin.it - C.F. D.L.L.G.U.71C1E832Q - P.N.A. 00709700454

Comune di Carrara

Via Ruga Alfio Maggiani n.142

sig. Davide POLETTI e Giuliana BERNARDI

Lavori di REALIZZAZIONE GARAGE

PLANIMETRIA GENERALE: esistente

Progettista: Fg. 101

Richiedente/i: mapp. 168

Progetto di: sub. 2

Indirizzo: nella provincia di Massa Carrara

Indice: 4

Data:

10.11.2006

Scala disegno:

1:200

Nr. Tavola

4



RAFFRONTO PLANIMETRIA GENERALE



Via Ruga Alfio Maggiani

B

altra proprietà

altra proprietà

altra proprietà

altra proprietà

Strada privata

A

Geom. Luigi DELL'AMICO


Via Firenze 44, 54036 - Marina di Carrara (MS) cell. 348-5925116
e-mail: ArchiDL@tin.it - C.F. DILLGJ71C1B832Q - P.IVA 00709700454

Ubicazione:	Comune di Carrara
Località:	Marina di Carrara
Richiedente/i:	sig. Davide POLETTI e Giuliana BERNARDI
Progetto di:	Lavori di REALIZZAZIONE GARAGE

Contenuto Tavola:	PLANIMETRIA GENERALE: sovrapposto
Progettista:	Geom. Luigi DELL'AMICO
Scalatura:	Scalatura al n. 949 del Collegio dei Geometri della provincia di Massa Carrara

Dati catastali:	Data:	10.11.2006
Fg. 101	Scala:	1:200
mapp. 168	disegno:	
sub. 2	Nr. Tavola:	6



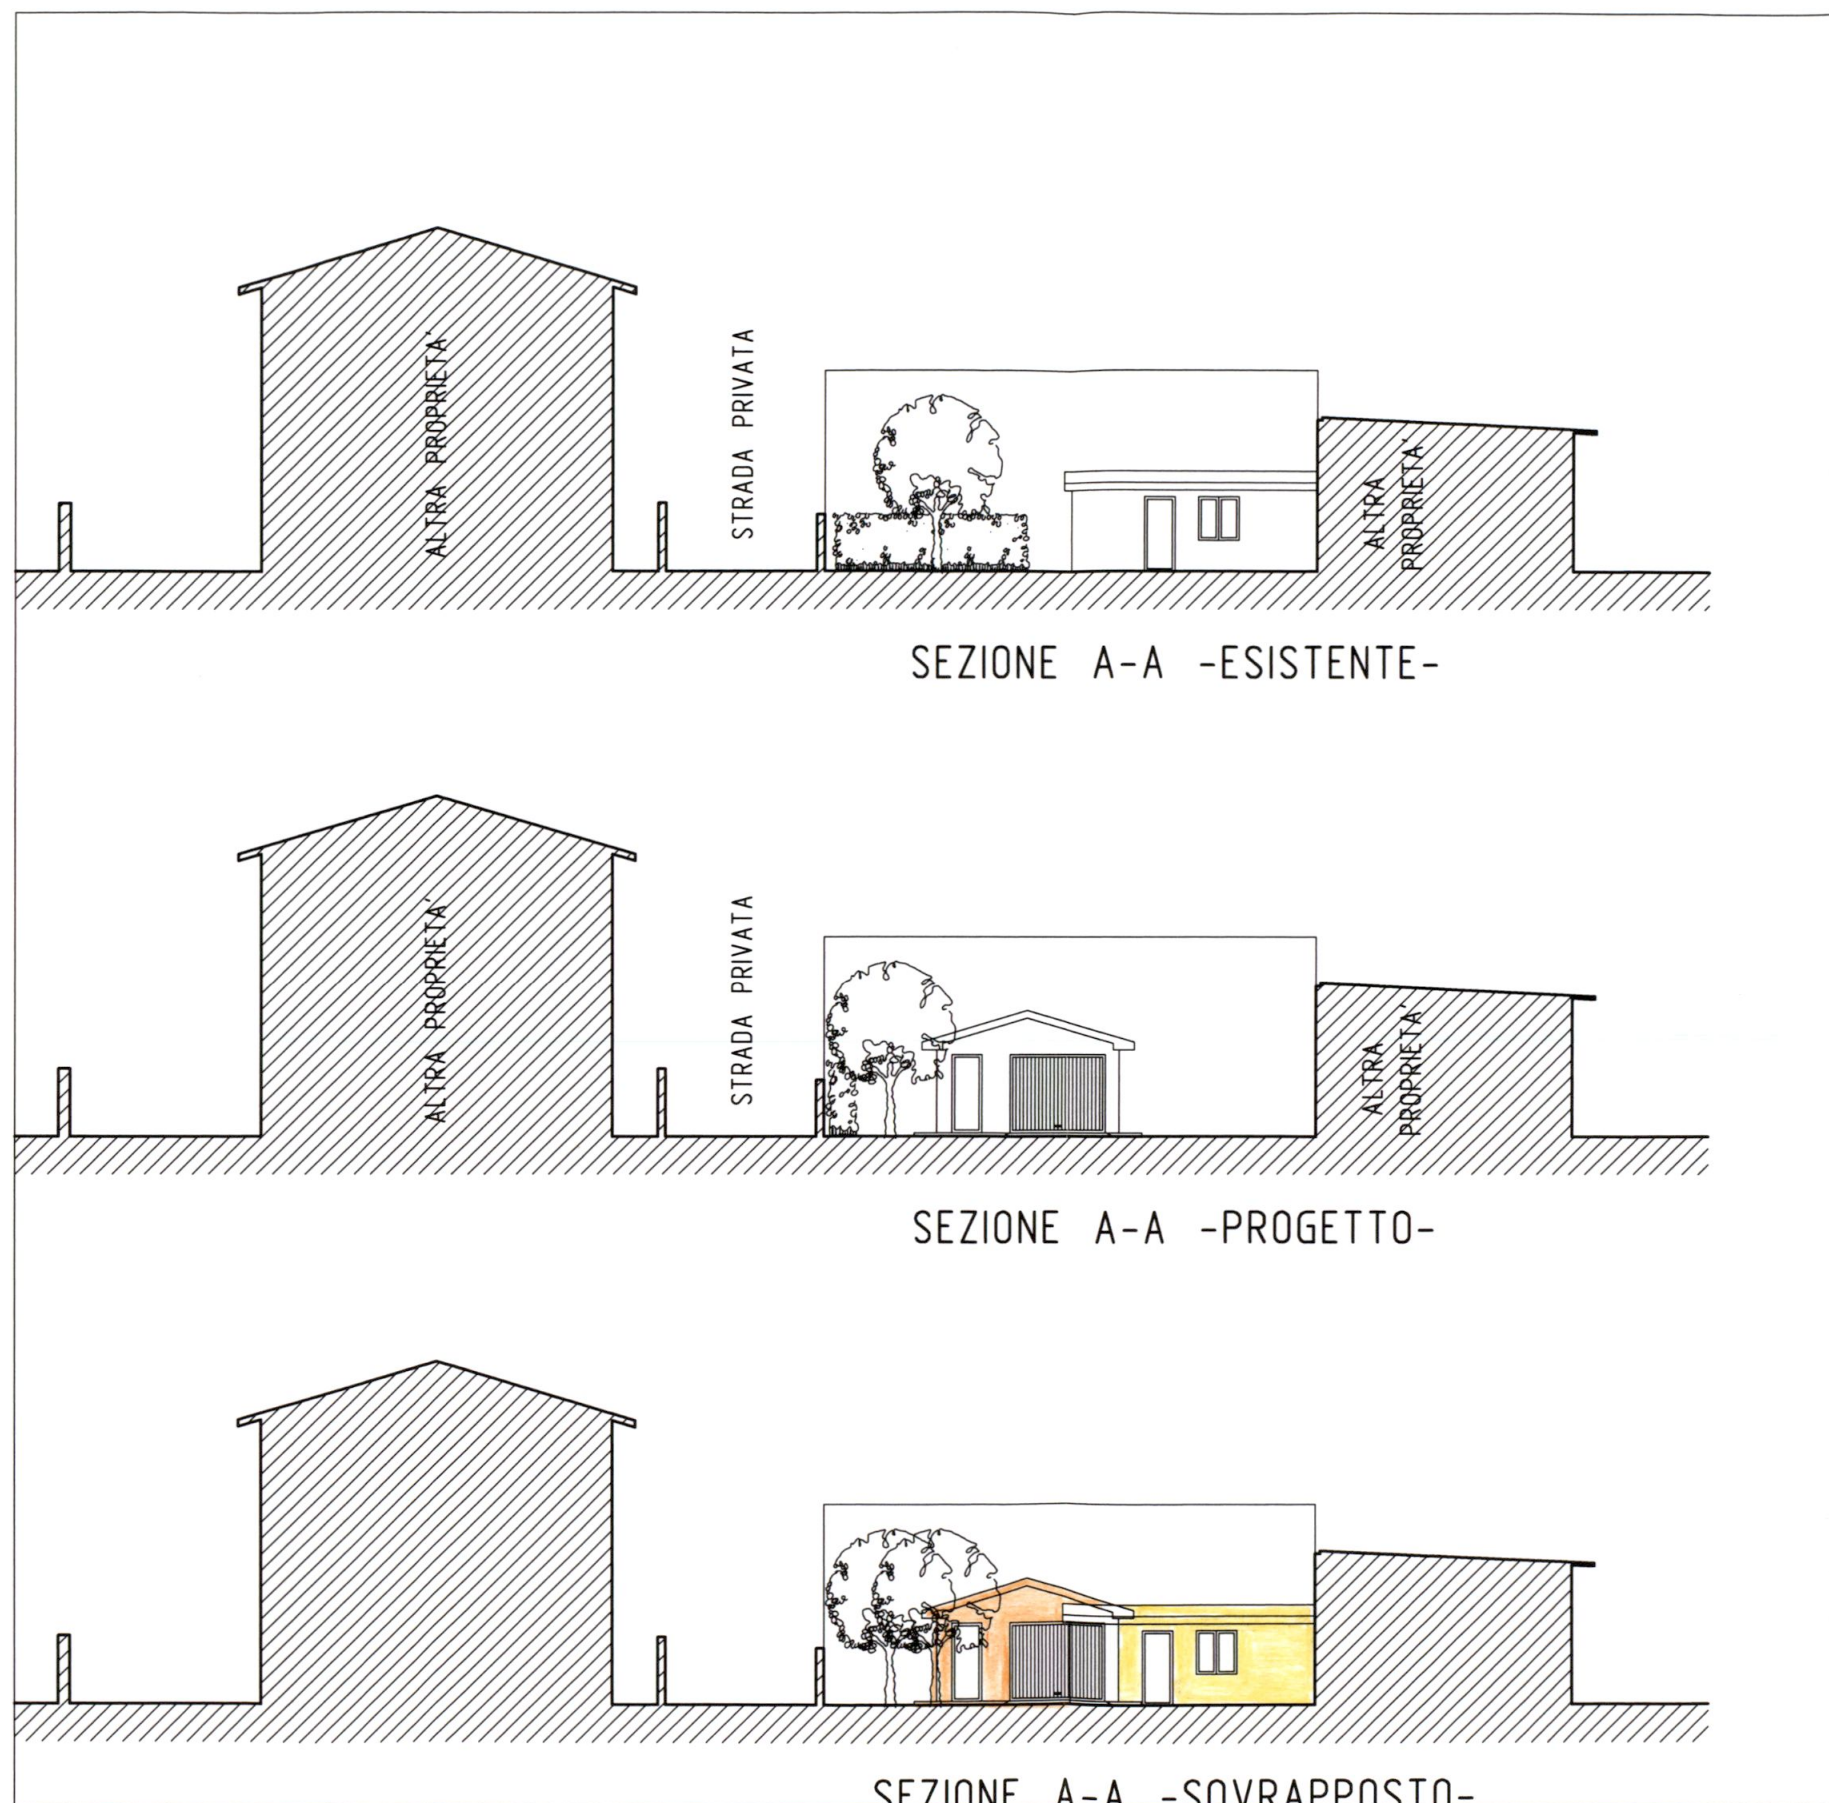


Geom. Luigi DELL'AMICO
Via Firenze 44, 54038 - Marina di Carrara (MS), cell. 348-592518
e-mail: Arch.DellAmico@tin.it - C.F. DALL'GU/1C1B8320 - P.IVA 00709700454


Ubicazione:	Comune di Carrara
Località Marina di Carrara	Via Ruga Alfio Maggiani n.142
Richiedente/i:	sig. Davide POLETTI e Giuliana BERNARDINI
Progetto di:	Lavori di REALIZZAZIONE GARAGE

Contenuto: SEZIONE PLANIMETRIA GENERALE: esistente, progetto e sovrapposito	Dati catastali:	Data:	7
Progettista:	Fg. 101	10.11.2006	
Indice:	mapp. 168 sub. 2	Scala disegno: 1:200	
Progetto eseguito al n. 949 del Collegio dei Geometri della provincia di Massa Carrara		Nr. Tavola	




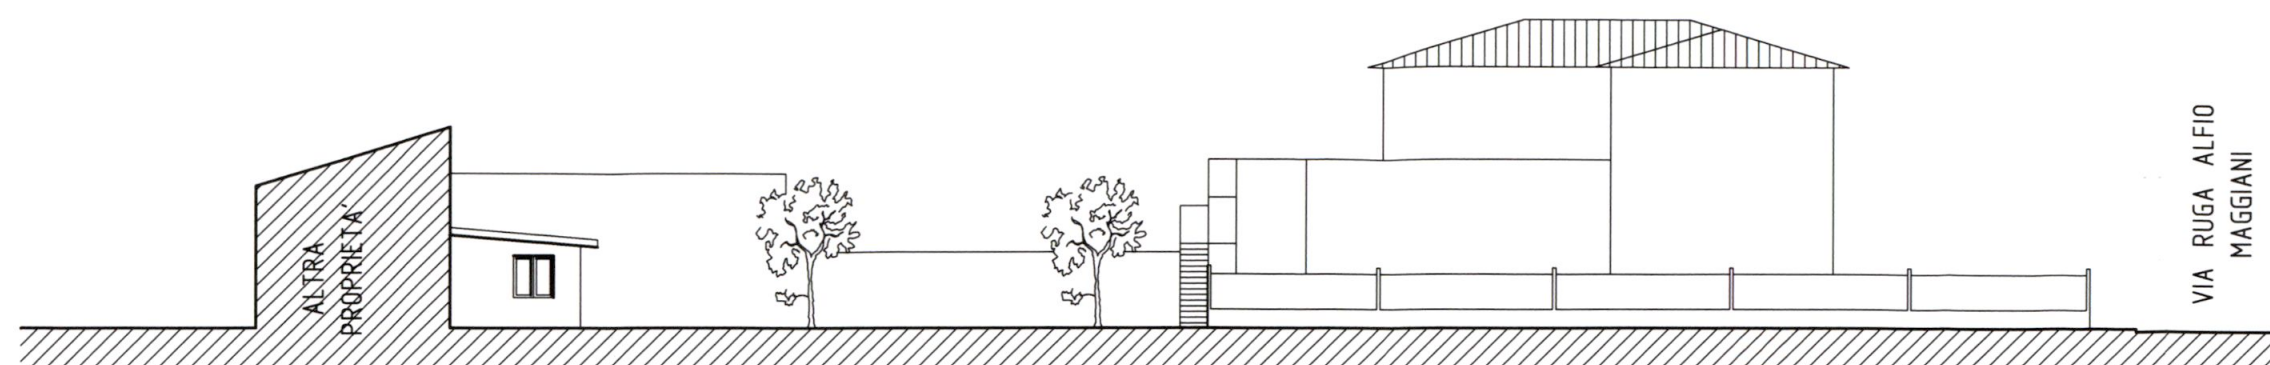

SEZIONE B-B -ESISTENTE-

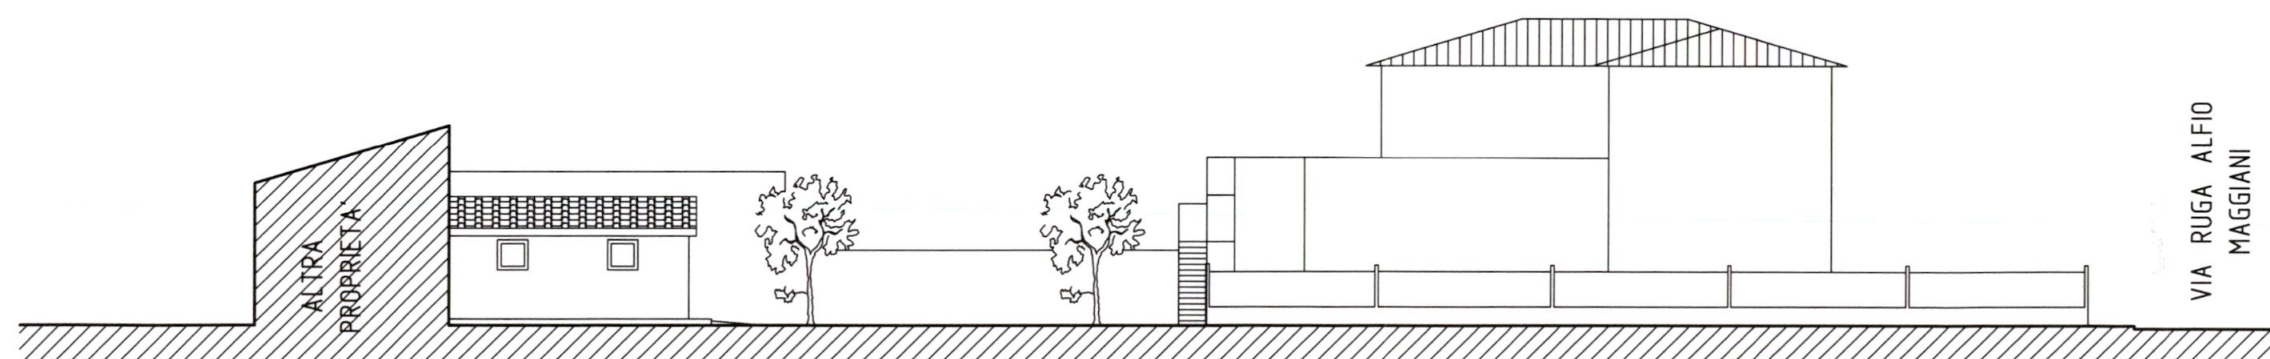

SEZIONE B-B -PROGETTO-

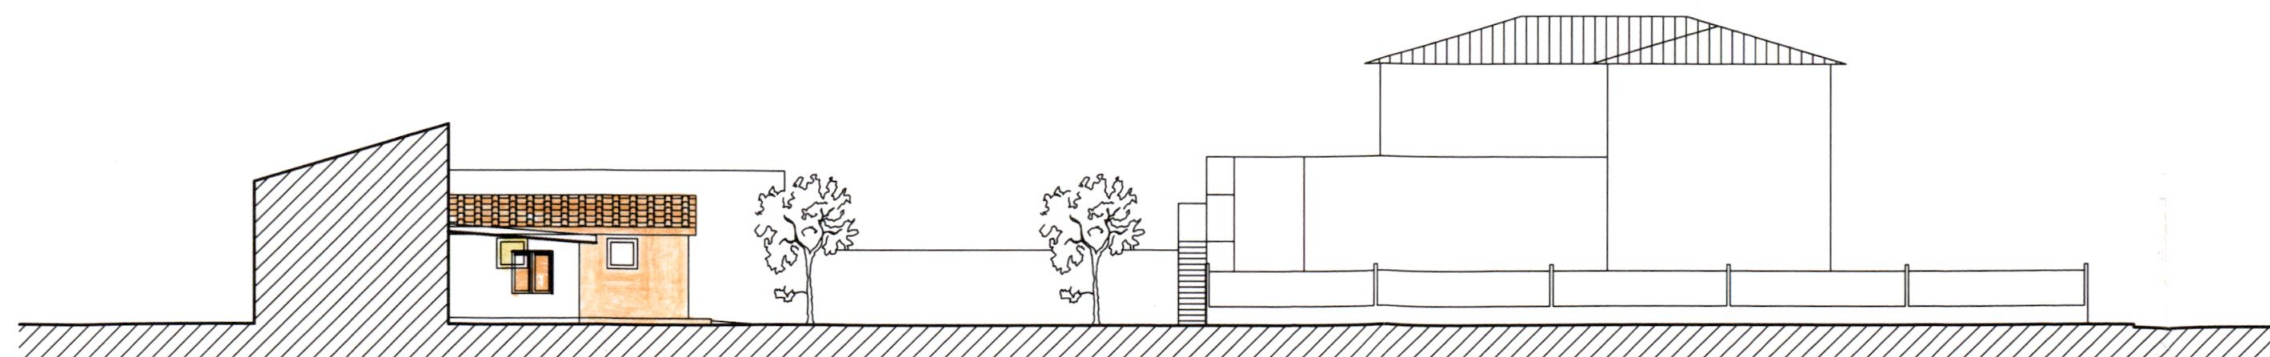

SEZIONE B-B -SOVRAPPOSTO-




Geom. Luigi DELL'AMICO


Via Firenze 44, 54036 - Marina di Carrara (MS), cell. 348-5825116
e-mail: ArchiDL@tin.it - C.F. D.L.L.L.G.U.710188320 - P.IVA 00709700454

Ubicazione:	Comune di Carrara		
Località:	Marina di Carrara	Via Ruga Alfio Maggiani	n.142
Richiedente/:	sig. Davide POLETTI e Giuliana BERNARDINI		
Progetto di:	Lavori di REALIZZAZIONE GARAGE		

Contenuto: PROGETTO E LAVORI DI REALIZZAZIONE GARAGE			
Progettista:	Data:		N. Tavola
	10.11.2006		
Indirizzo:	Fg. 101		8
	mapp. 168		
sub. 2			

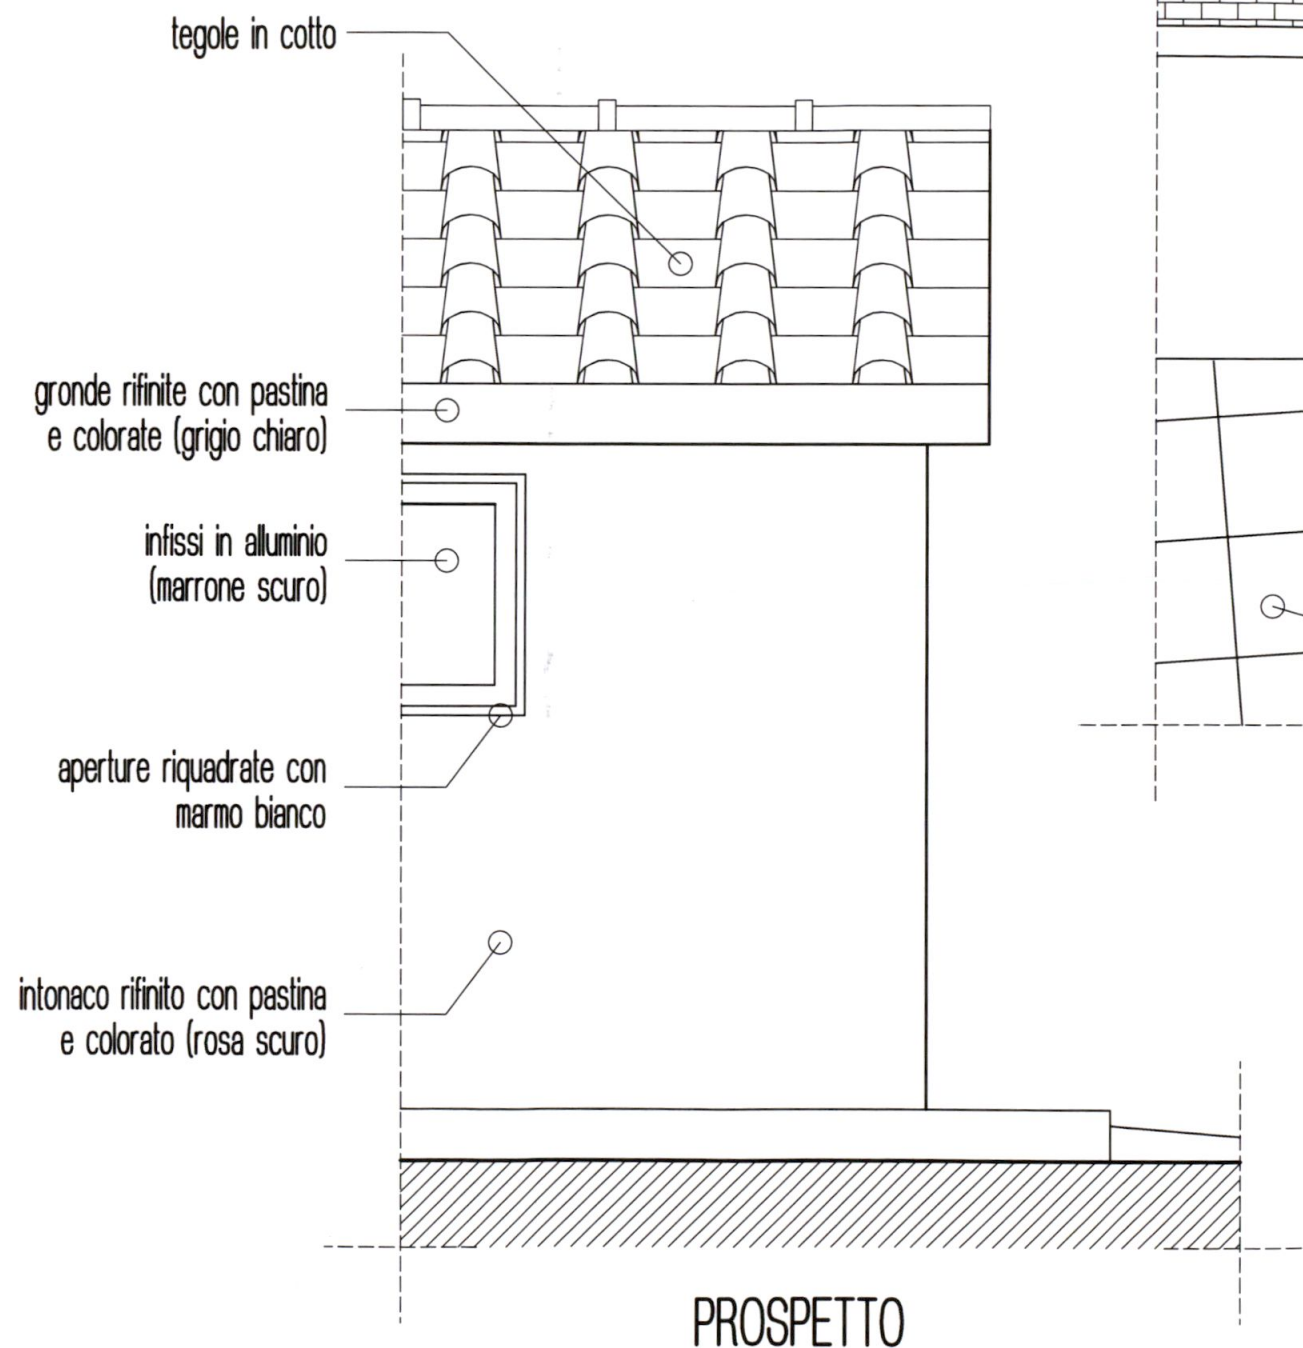

PROSPETTO

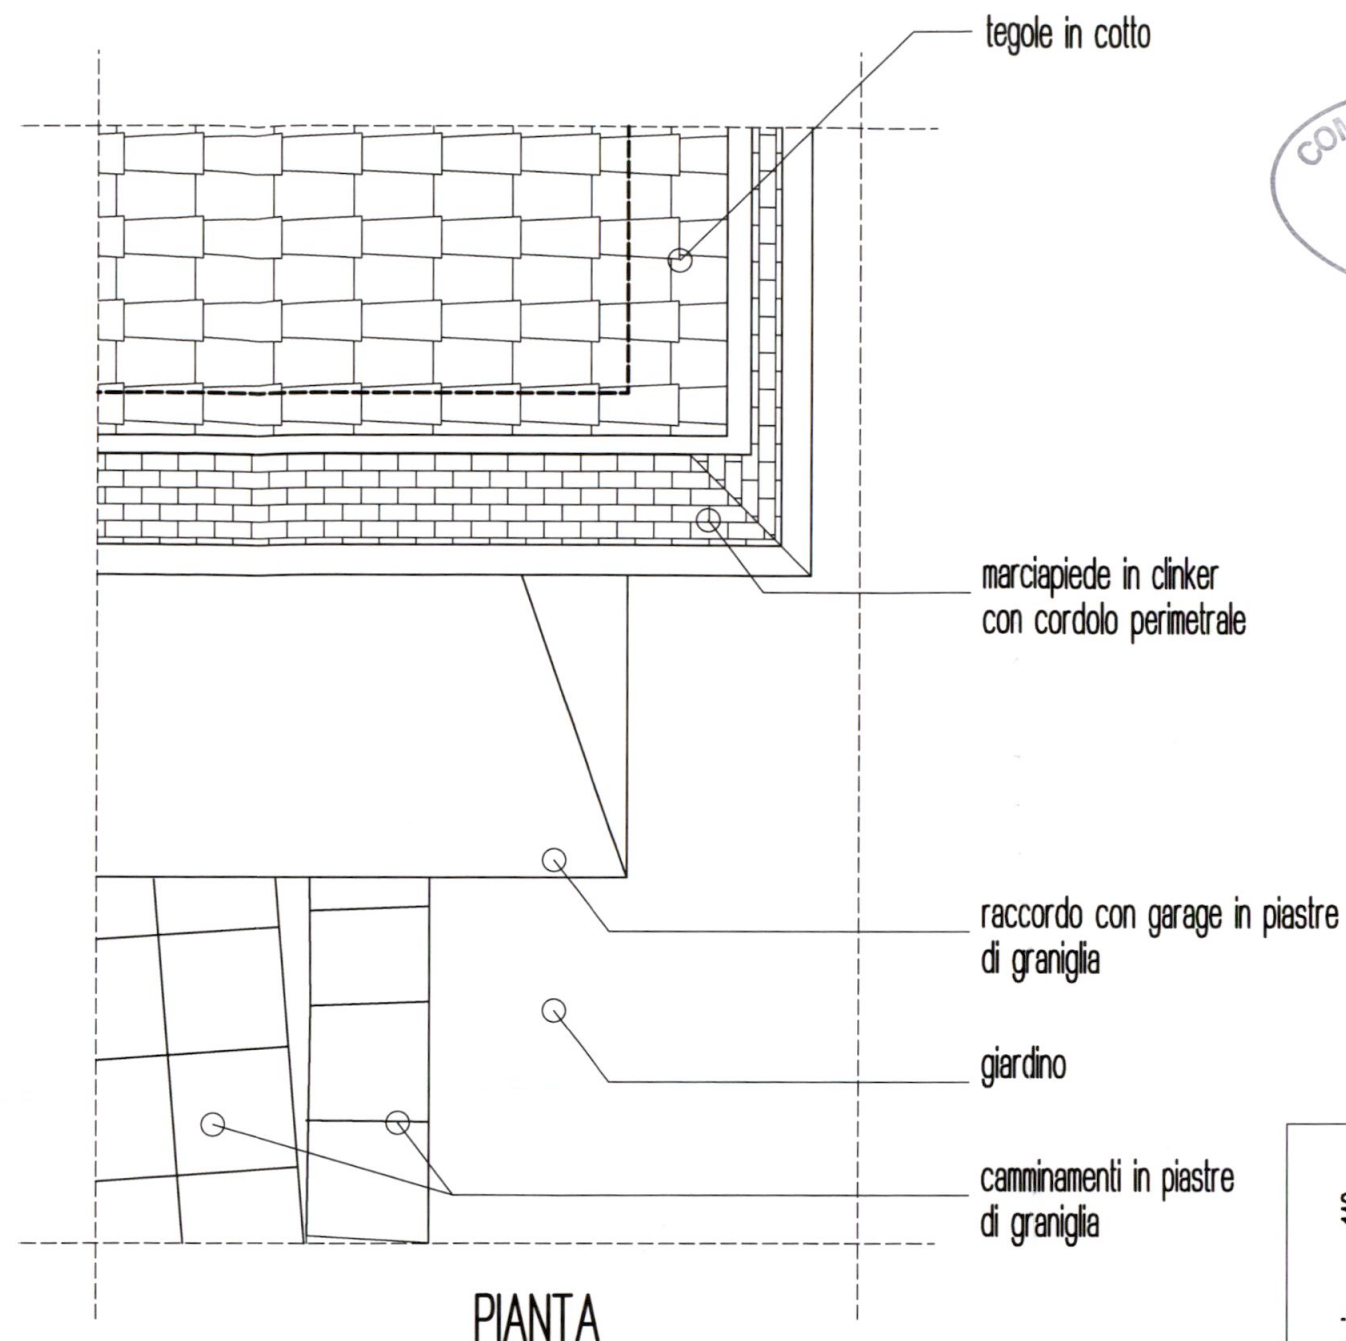


PIANTA

Nota: Colorazioni intonaci, gronde ed infissi in abbinamento al fabbricato principale



Geom. Luigi DELL'AMICO
Via Firenze 44 - 54038 - Marina di Carrara (MS), cell. 348-5825116
e-mail: Arch.DelAmico@tin.it - C.F. D.L.L.G.U./CIB8320 - P.IVA 00708700454

Ubicazione:	Comune di Carrara
Località:	Marina di Carrara
Richiedente/i:	sig. Davide POLETTI e Giuliana BERNARDI
Progetto di:	Lavori di REALIZZAZIONE GARAGE


PARTICOLARI COSTRUTTIVI			
Contenuto tavola:			
Progetto:	Dati catastali:	Data:	
	Fg. 101	10.11.2006	
	map. 168	Scala disegno:	
	sub. 2	1:25	
		Nr. Tavola	9

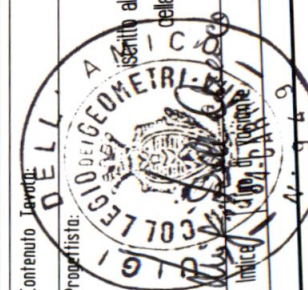

VERIFICA DELLA RAPPORTO DI PERMEABILITA' DEL SUOLO

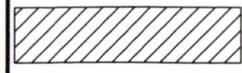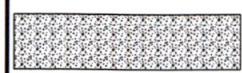
	CAMMINAMENTI (sup. non permeabile) $m^2 (27.4+14.5) = m^2 41.9$
	RESEDE VECCHIO FABBRICATO (sup. non permeabile) $m^2 20.9$
	AREA NUOVO FABBRICATO (sup. non permeabile) $m^2 44.3$
	GIARDINO (sup. permeabile) $m^2 (50.5+15.9+34.7+65.9+6.5) = m^2 173.5$

SUPERFICIE LOTTO
 $m^2 (107.1+173.5) = m^2 280.6$
 SUPERFICIE NON PERMEABILE
 $m^2 (41.9+20.9+44.3) = m^2 107.1$
 SUPERFICIE PERMEABILE
 $m^2 173.5$
 RAPPORTO SUP. PERMEABILE/LOTTO
 $m^2 (173.5/280.6) = 61.8 \%$
 > 25 % RICHIESTO DALLA NORMA

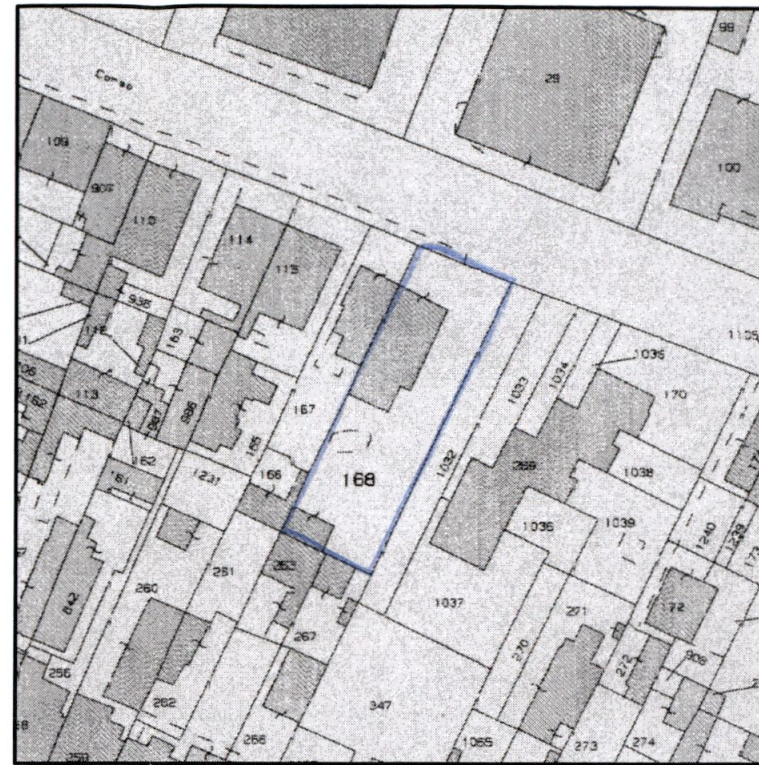



STRALCIO CONFORME AL CATASTALE
Fg. 101 mapp.168 sub.2

scala 1:1000

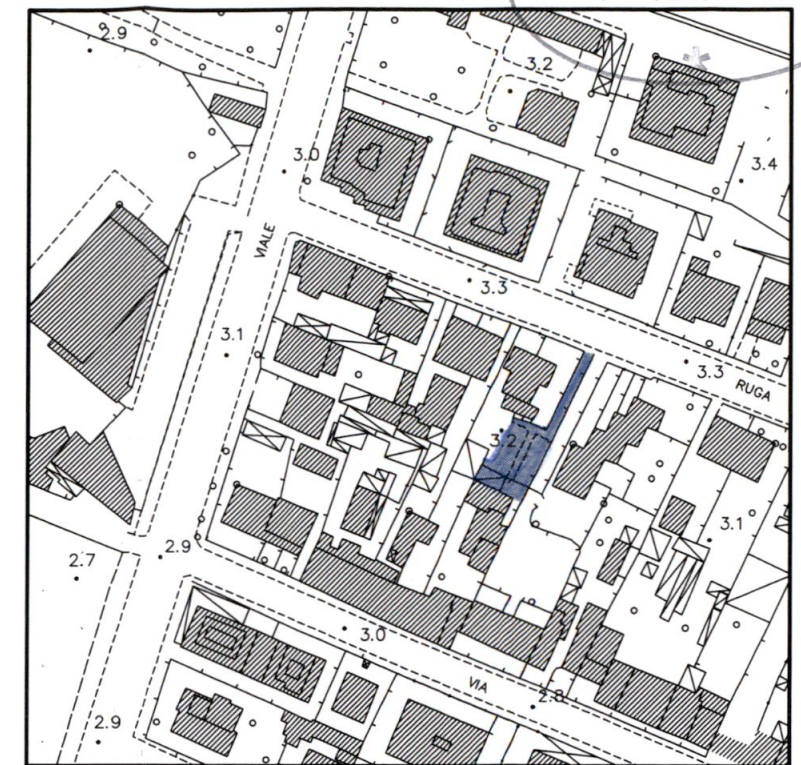


STRALCIO AEROFOTOGRAMMETRIA

scala 1:2000

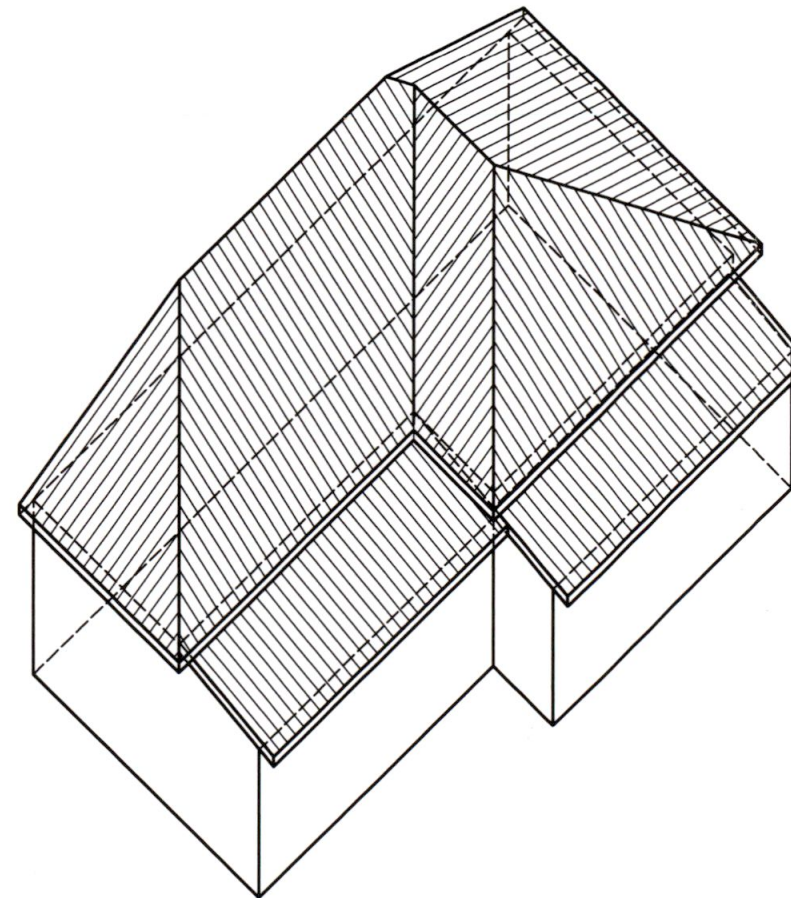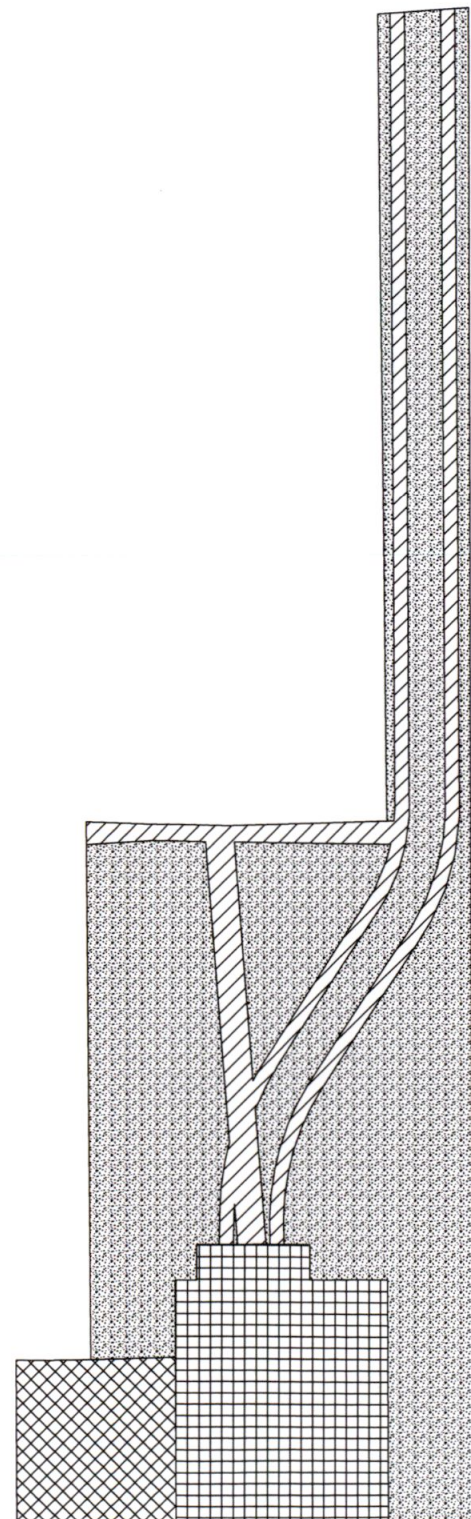

ASSONOMETRIA DELL'UNITA' IMMOBILIARE PRINCIPALE
A CUI IL PASSERCEGGIO E' DI SERVIZIO (mapp.168 sub.2)

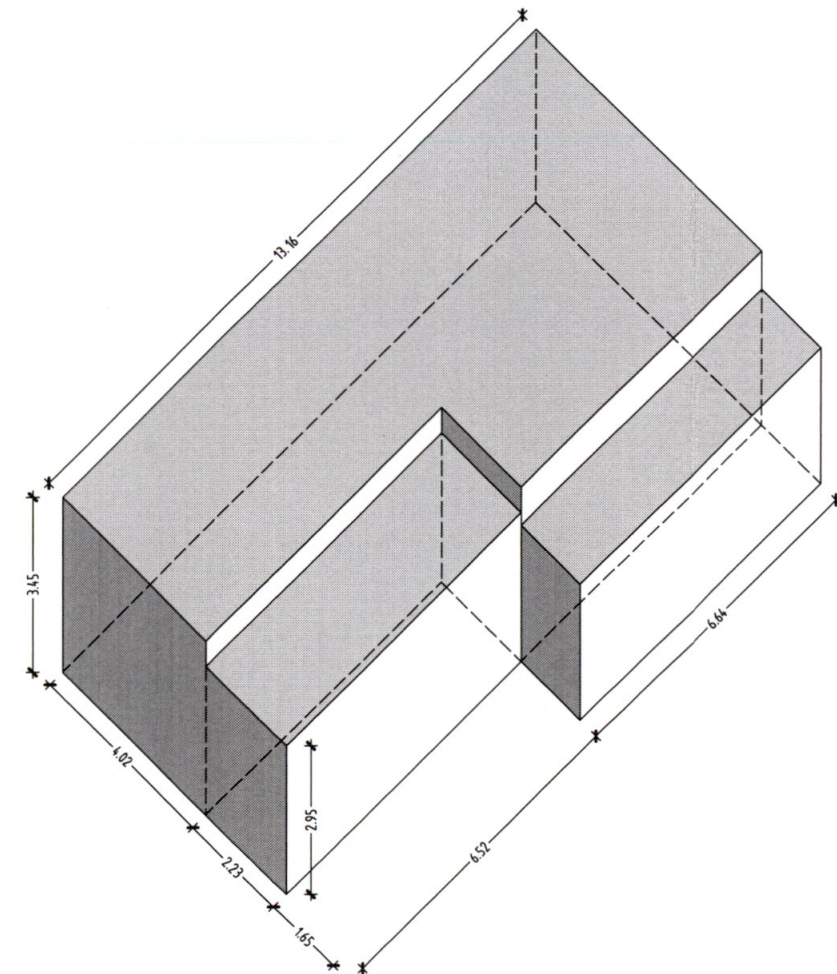


Geom. Luigi DELL'AMICO


Via Firenze 44 - 54036 - Marina di Carrara (MS) cell. 348-5925116
e-mail: Arch.DellAmico@tin.it - C.F. D.LLGGU7C1B8820 - P.IVA 00709700454


SCHEMA DEL VOLUME DELL'UNITA' IMMOBILIARE PRINCIPALE

Volume = $(13.16 \times 4.02 \times 3.45) + (6.64 \times 2.23 \times 3.35) + (6.52 \times 2.23 \times 2.95) + (6.64 \times 1.65 \times 2.70) = m^3 304.59$
 Superficie a garage secondo la norma $(1 m^2 / 10 m^3) = 30.5 m^2$

H/L = 288.7 / 411.8 (0.12m²)

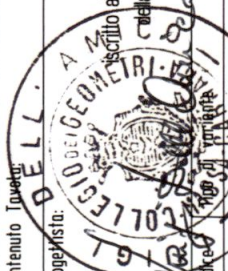Ubicazione:		Comune di Carrara		n.142	
Località Marina di Carrara		Via Ruga Alfio Maggiani		n.142	
Richiedente/i:		sig. Davide POLETTI e Giuliana BERNARDI			
Progetto di:		Lavori di REALIZZAZIONE GARAGE			
Contenuto Tavola:		Planimetrie e schemi			
Progettista:		Dati catastali:		Data:	
		Fg. 101		10.11.2006	
		mapp. 168		Scala disegno:	
		sub. 2		1:100	
				Nr. Tavola	
Indirizzo:		Data / Nome		10	
Elaborati non riproducibili senza autorizzazione -					

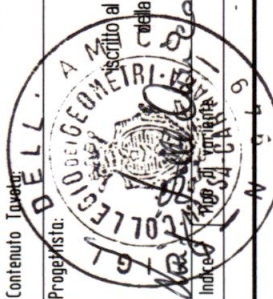

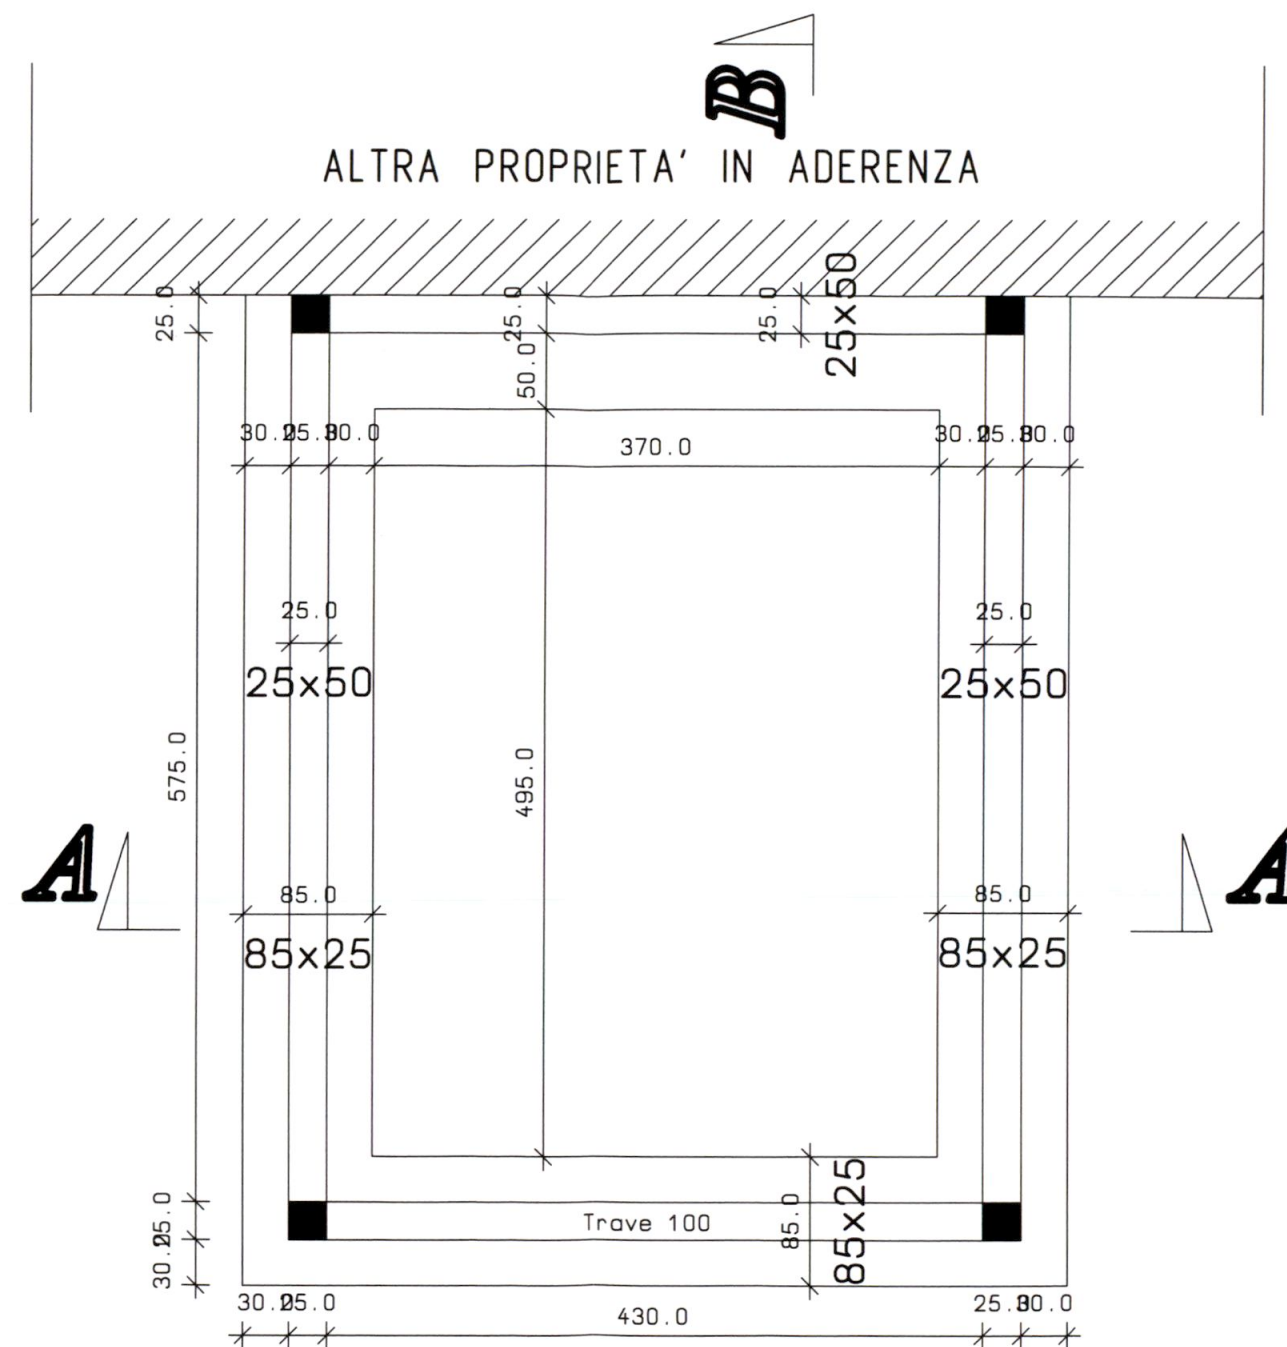

PIANTA
scala 1:50



Geom. Luigi DELL'AMICO
Via Firenze 44 - 54036 - Marina di Carrara (MS) cell. 348-5925116
e-mail: ArchiDL@tin.it - C.F. D.L.L.G.U.71C1B8320 - P.V.A. 00709700454

Ubicazione:	Comune di Carrara
Località:	Marina di Carrara
Richiedente/i:	sig. Davide POLETTI e Giuliana BERNARDI
Progetto di:	Lavori di REALIZZAZIONE GARAGE

Contenuto:	Schema fondazioni
Progettista:	Dati catastali:
Indirizzo:	Fg. 101
	mapp. 168
	sub. 2
	Data / Nome
	12

