

# COMUNE DI CARRARA

LAVORO

PROGETTO: RISTRUTTURAZIONE DI FABBRICATO  
AD USO MAGAZZINO E RIC. ATTREZZI

LOCALITA'

Via Covetta n° 26  
Marina di Carrara (MS)

ELABORATI

PIANTE, PROSPETTI E SEZIONI  
LINEA VITA

PROGETTISTA

Geometra

LUCA TONAZZINI

Via P. Tacca n° 1 - 54100 (MS)

Tel 328/4131447 - geom.tonazzini@gmail.com



COMMITTENTE

LORE' PIETRO

DAZZI GABRIELLA

SCALA

1:100

TAVOLA



4

DATA

Ottobre/2009

Disegno

*Lore' Pietro*  
*Dazzi Gabriella*

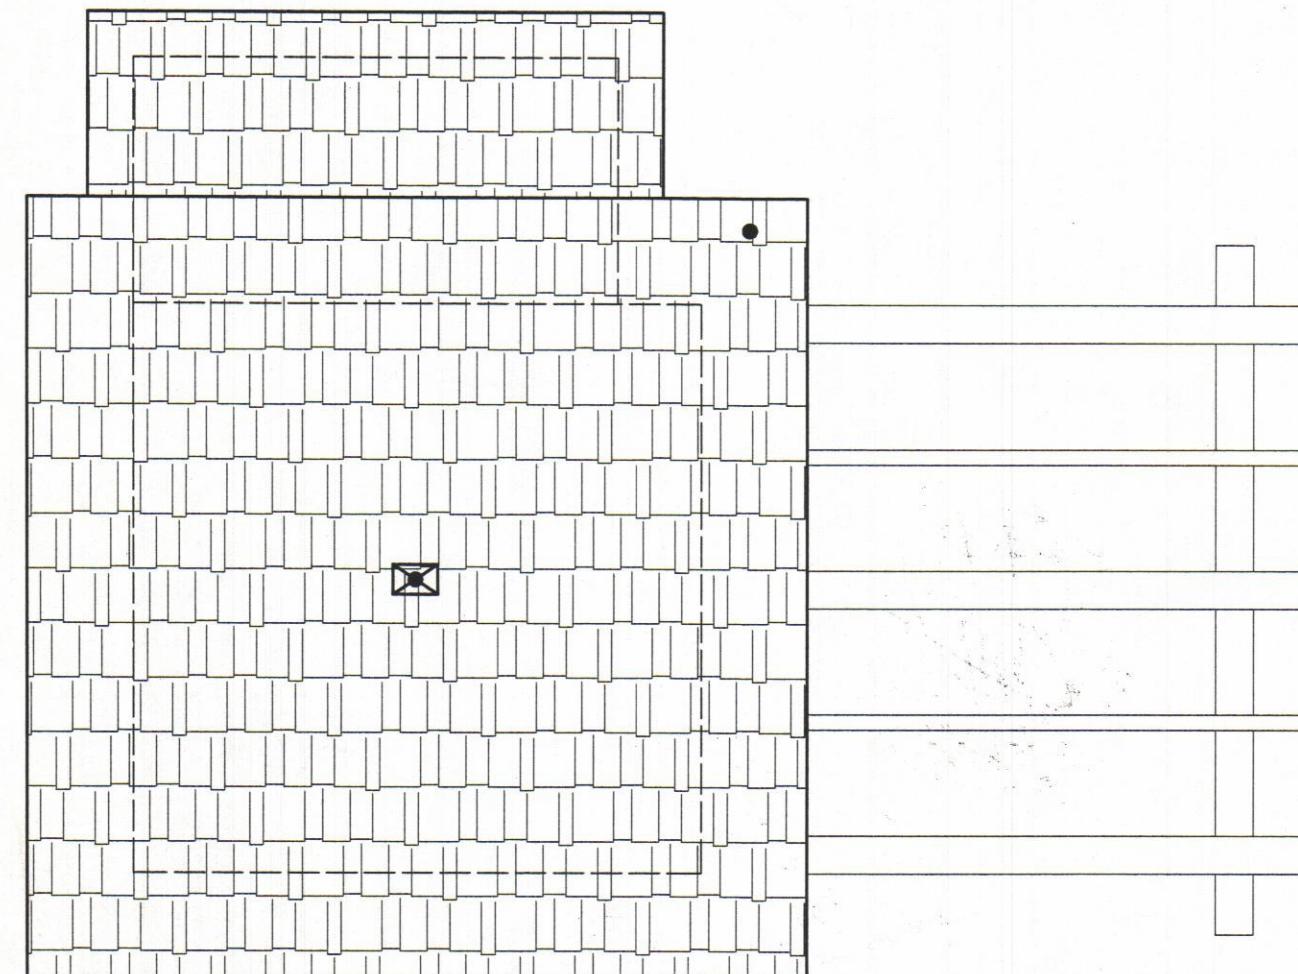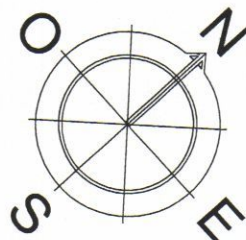

## PIANTA COPERTURA



FED100 su colmo h.=30 cm. (CLASSE A1 EN 795)



Gancio di sicurezza 5F (EN517 A2)