

13 DIC 1989

LAVORO

AMPLIAMENTO FABBRICATO CIVILE ABITAZIONE

VIA A. MAGGIANI - MARINA -

COMMITTENTE

PERINI CESARE

SOSPESO

COMUNE DI

CARRARA

TAVOLA

- stato di progetto -

PIANTE

2

data

11-1989

scala


1:100

agg.


comm.




STALCIO CATASTALE

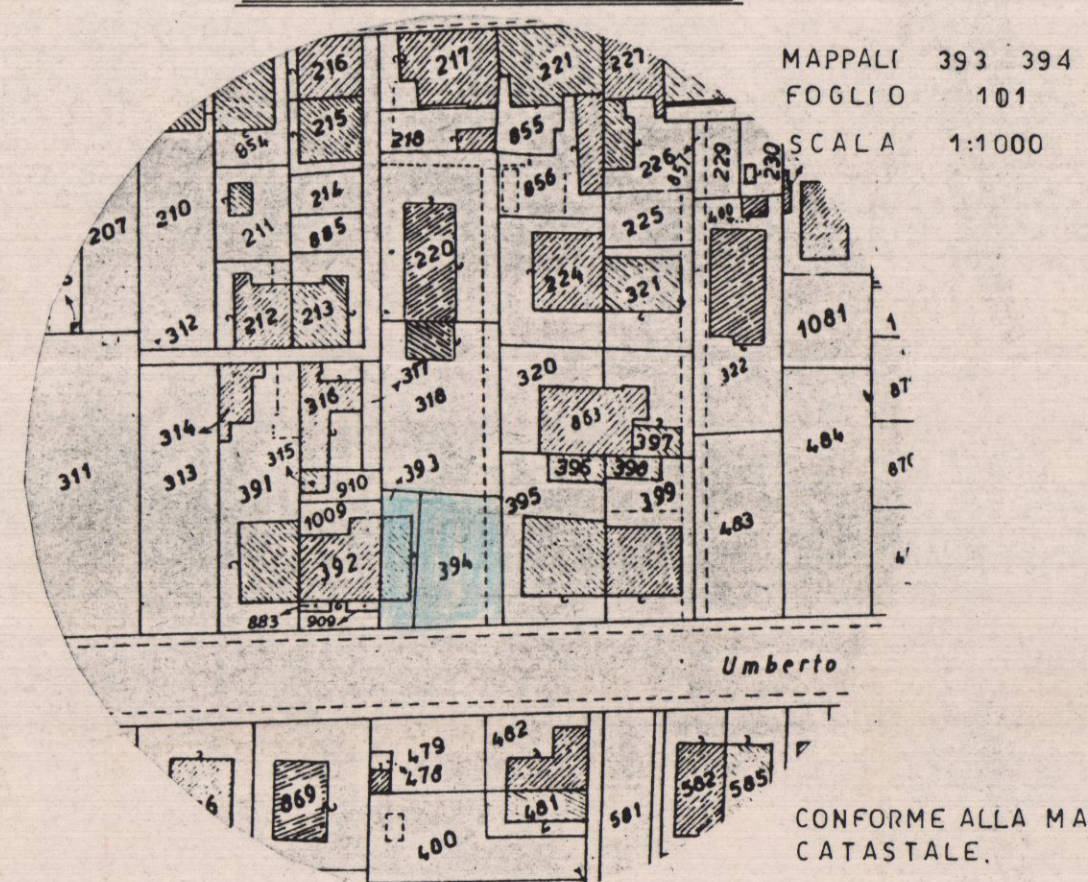


STALCIO FOTOGRAMMETRICO

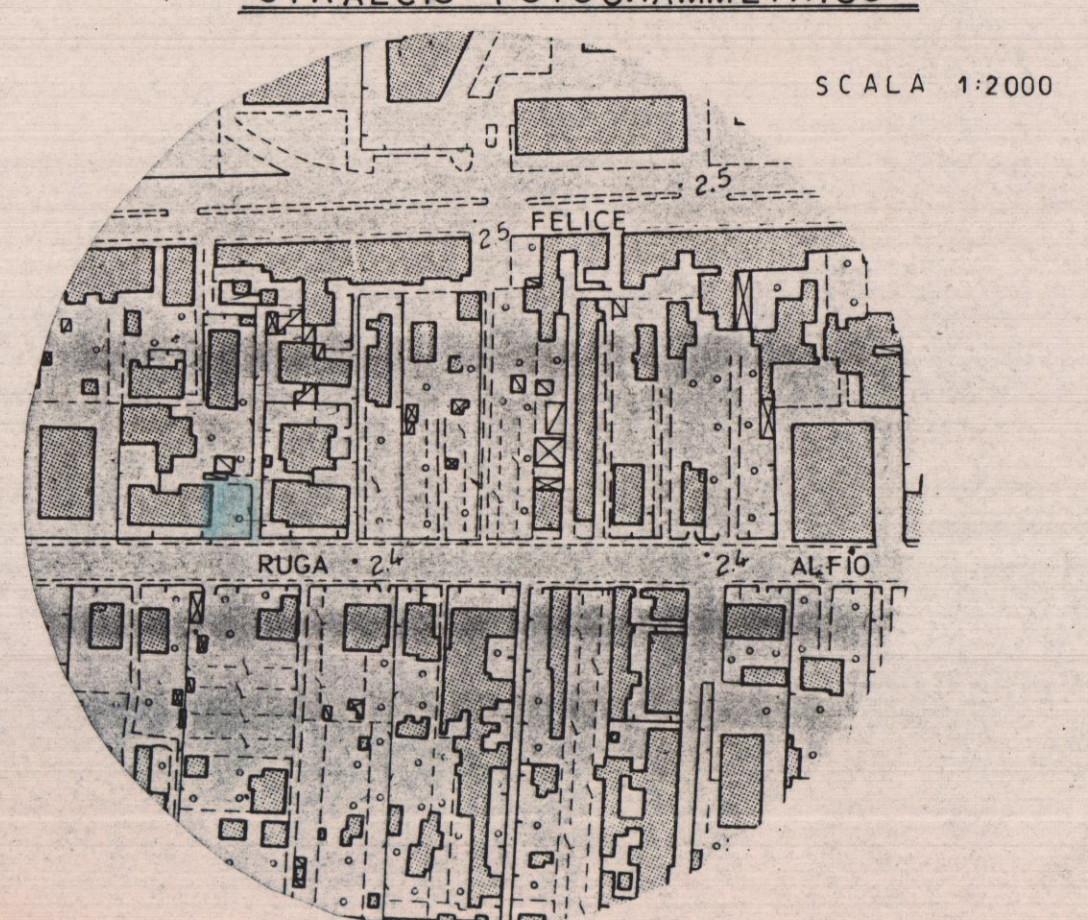


PIANO TERRA

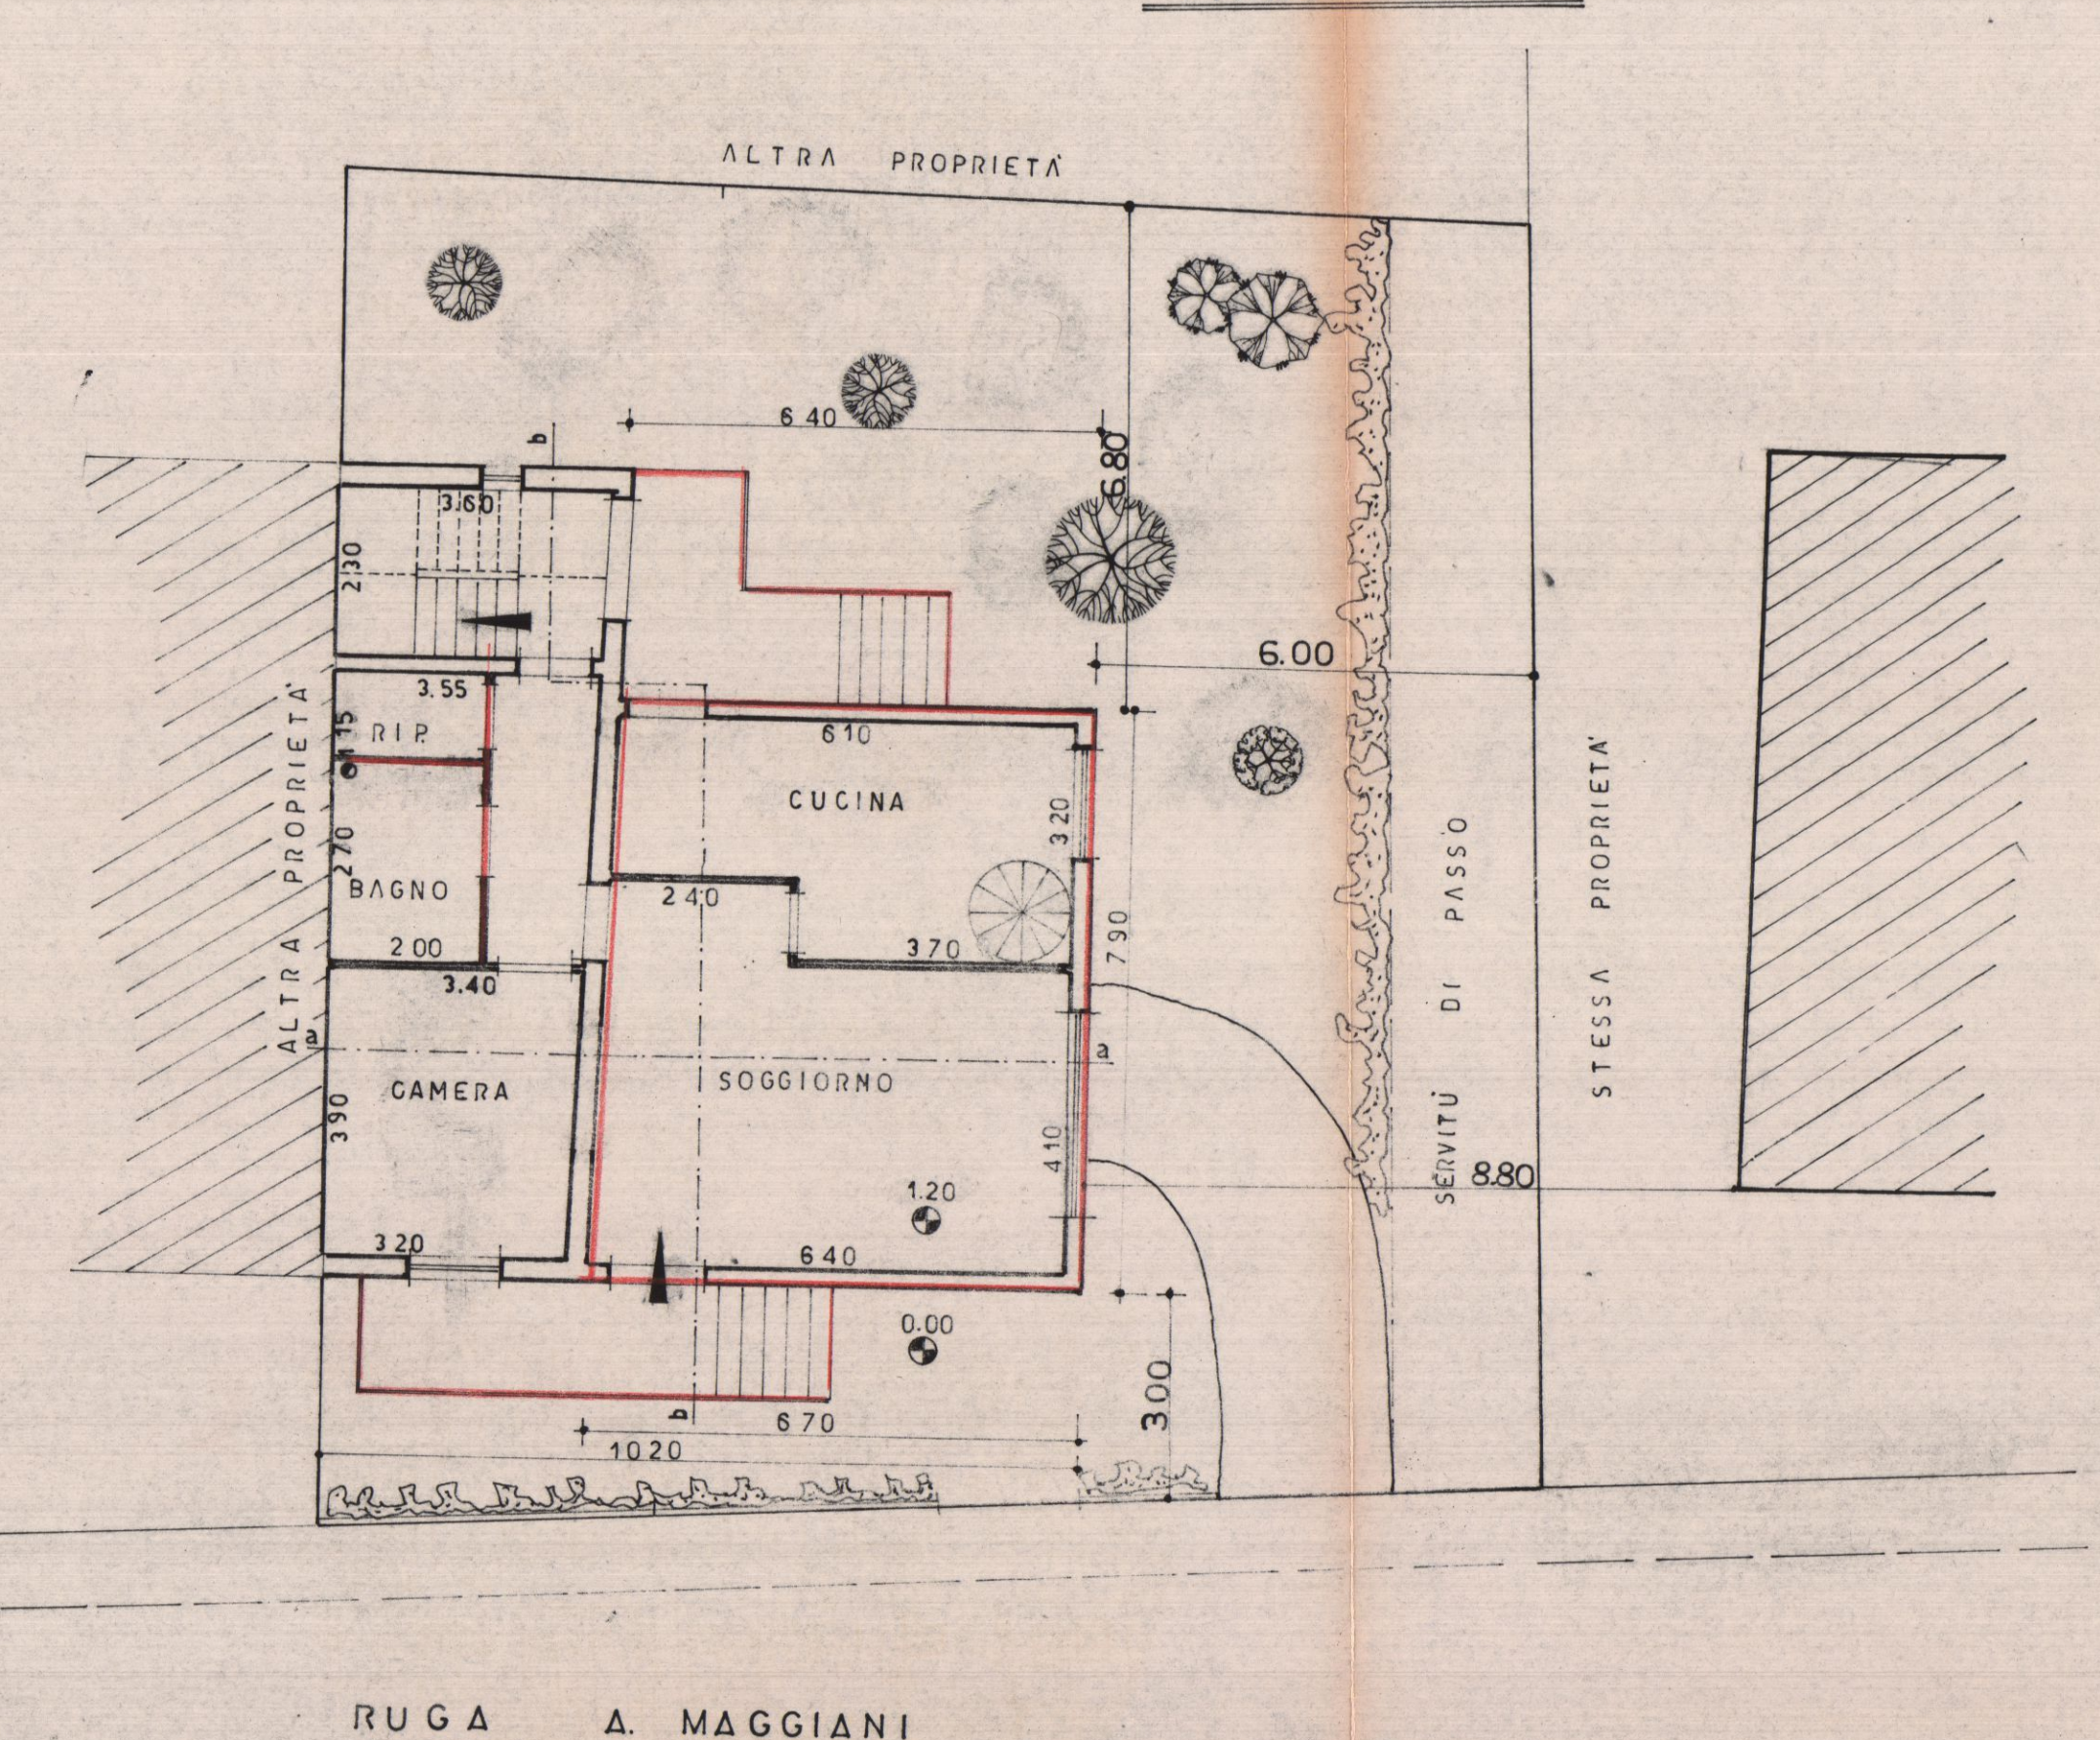


PIANO PRIMO

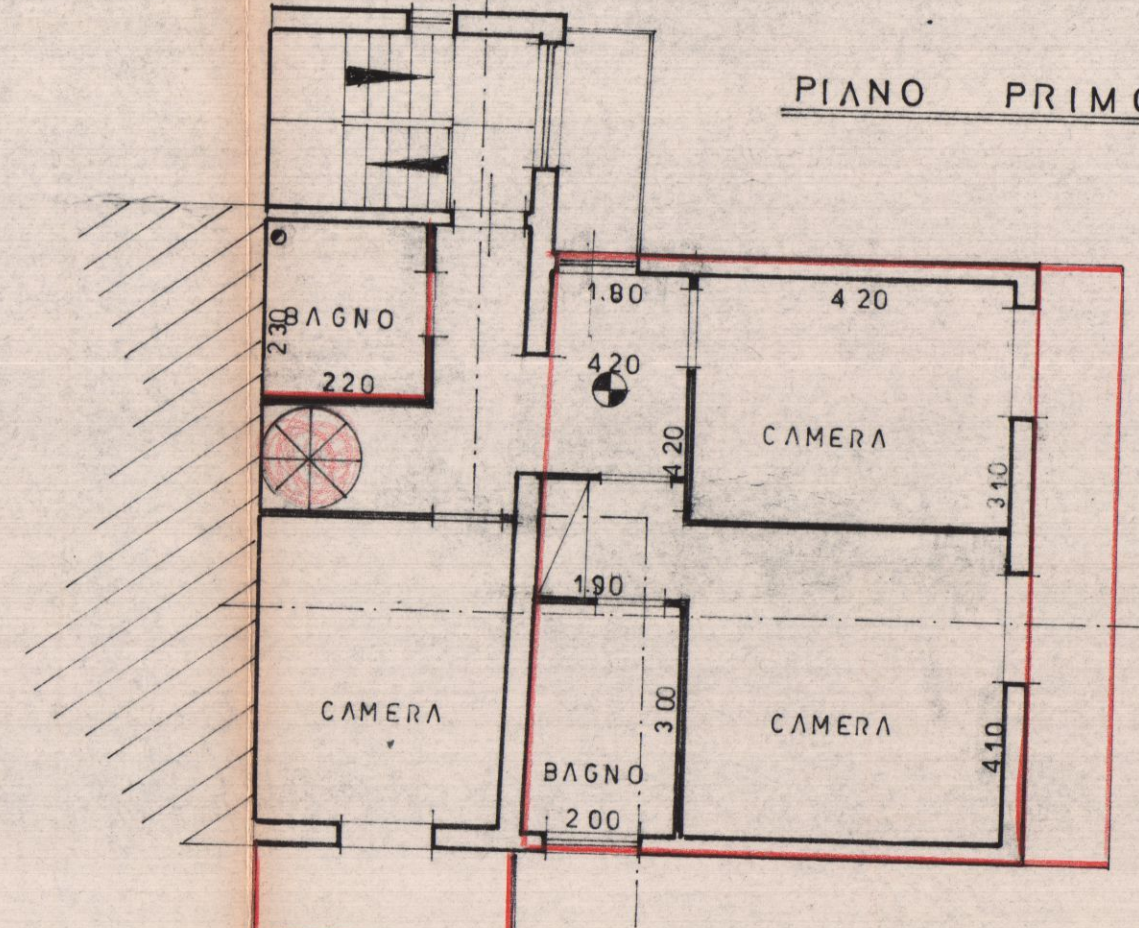


COPERTURA

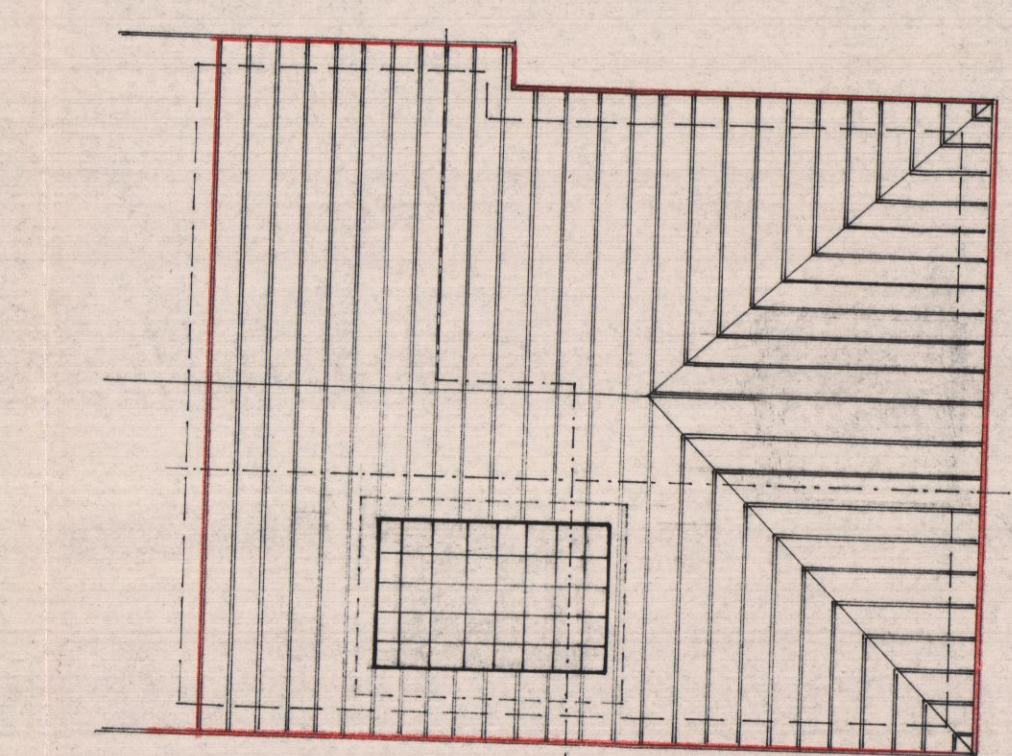

SOTTOTETTO

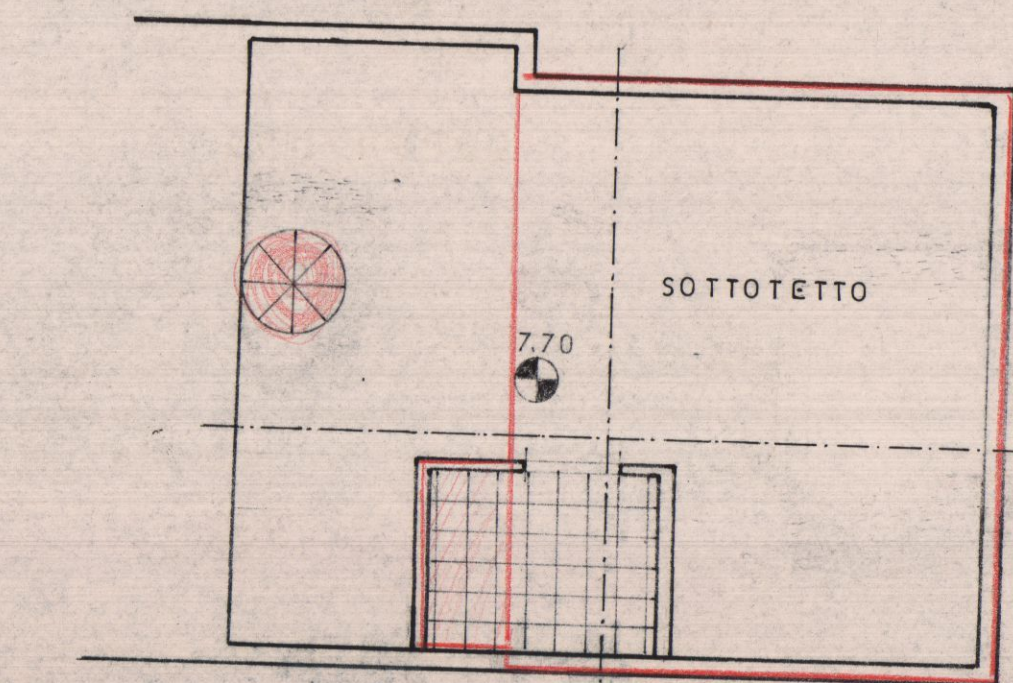

SEMINTERRATO

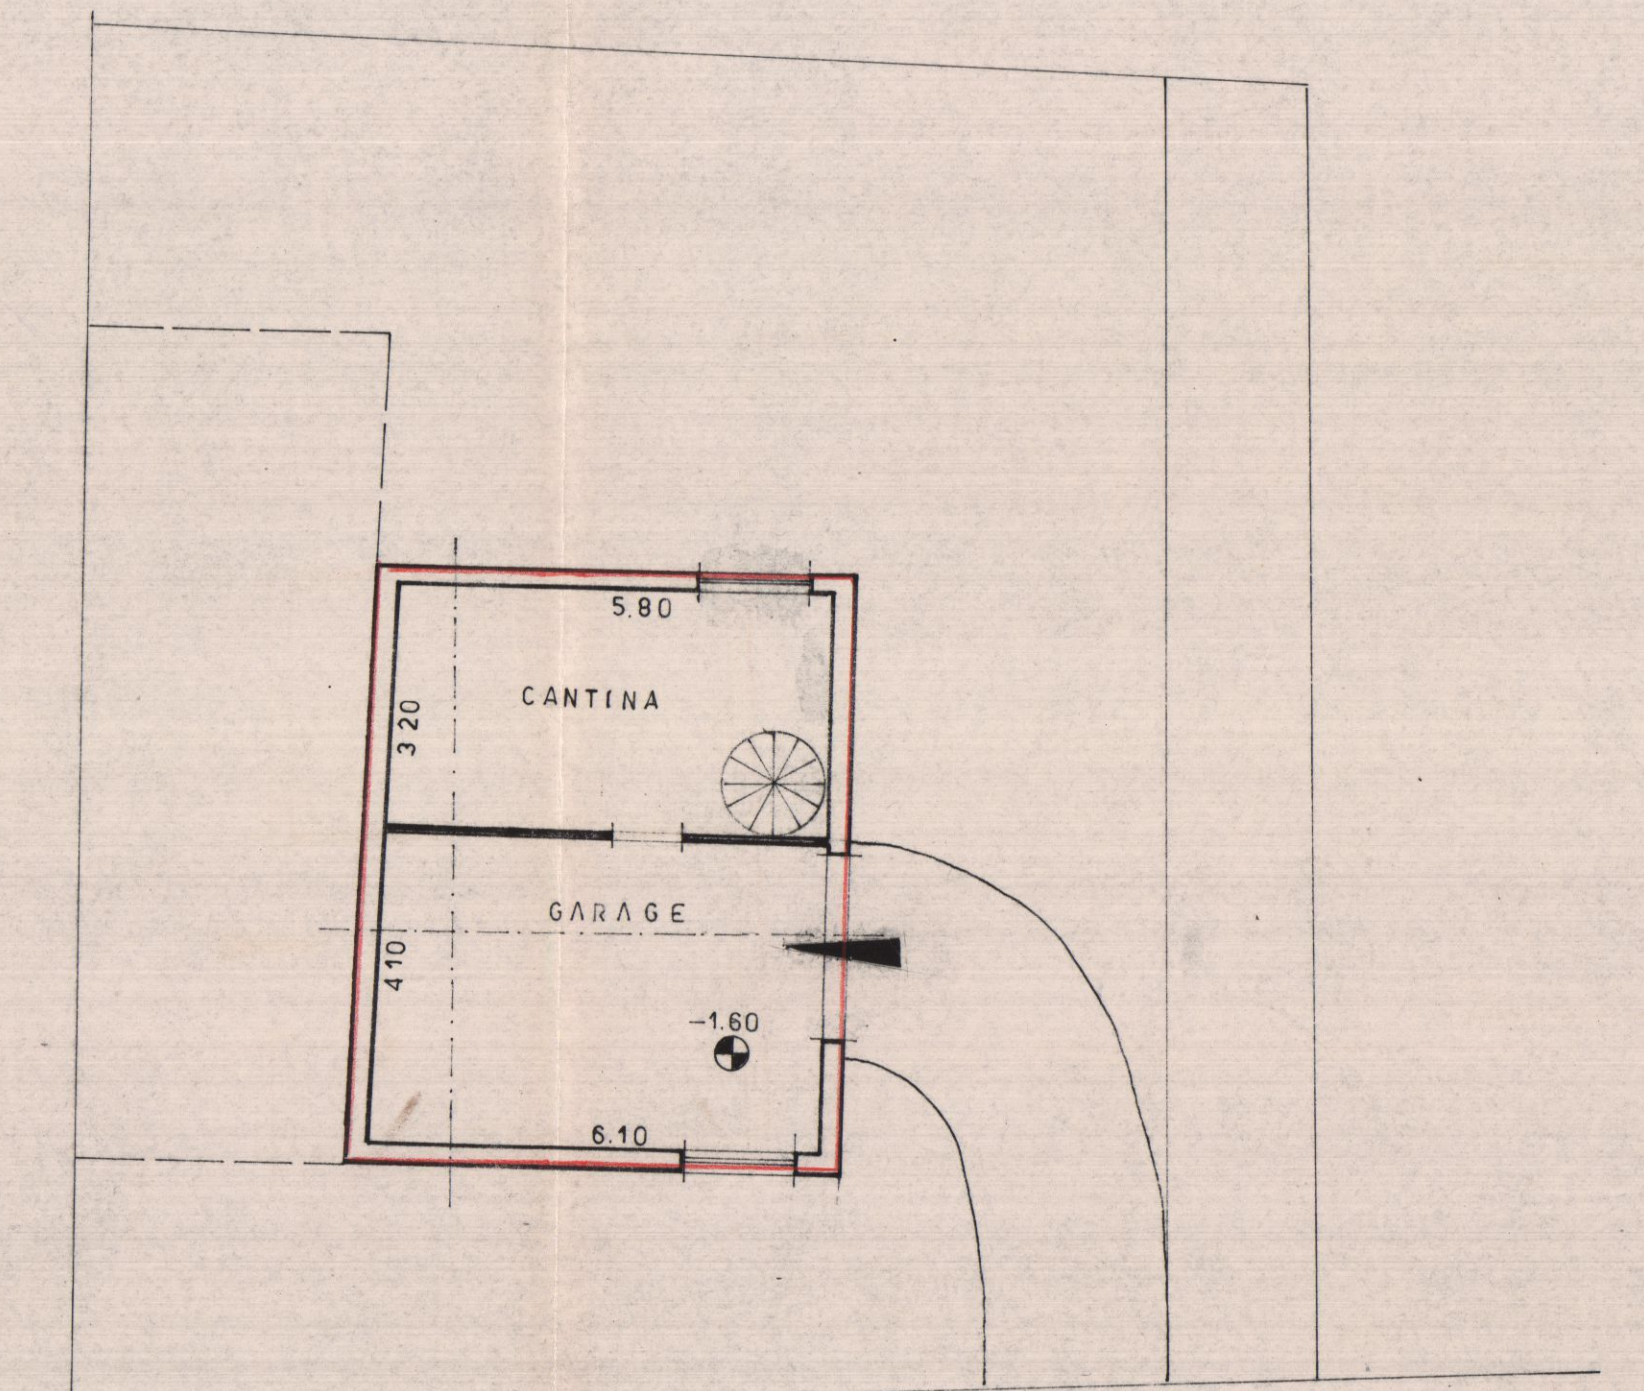

CALCOLO SUPERFICI E VOLUMI

ESISTENTE	INTERNO	FUORI TERRA
1. 840 x 355 = mq 298.2		
2. 840 x 0.35 = mq 1.7		
mq 30.29 x 800 = mc 250.32		
3. 260 x 19.25 = mq 10.20 x 7.25 = mc 73.95		
mq 41.49	324.27	
PIANO SEMINTERRATO		
4. 640 x 790 = mq 5056		
5. 790 x 0.30 = mq 1.18		
mq 51.74 x 280 = mc 144.87		
di cui	82.78	620.9
PIANO TERRA + PRIMO		
6. 640 x 790 = mq 5056		
7. 790 x 0.30 = mq 1.18		
mq 51.74 x 655 = mc 338.89		
mq 93.23	324.27	400.99
SOTTOTETTO (non abitabile)		
8. 300 x 0.60 = mq 2.28		
1020 x 790 = mq 8056		
mq 82.86		
mc 156.19 di cui mc 37.92 esistente		