

COMUNE DI CARRARA

LAVORO

PROGETTO: RISTRUTTURAZIONE DI FABBRICATO
AD USO MAGAZZINO E RIC. ATTREZZI

LOCALITA'

Via Covetta n° 26
Marina di Carrara (MS)

ELABORATI

PIANTE, PROSPETTI E SEZIONI
Progetto

PROGETTISTA

Geometra
LUCA TONAZZINI
Via P. Tacca n° 1
Tel 328/4131447 - geom.tonazzini@univip.com

COMMITTENTE

LORE' PIETRO
DAZZI GABRIELLA

SCALA 1:100



TAVOLA

DATA
Ottobre/2009


Disegno

2


Loc. Pietro
Paspi Gabriello

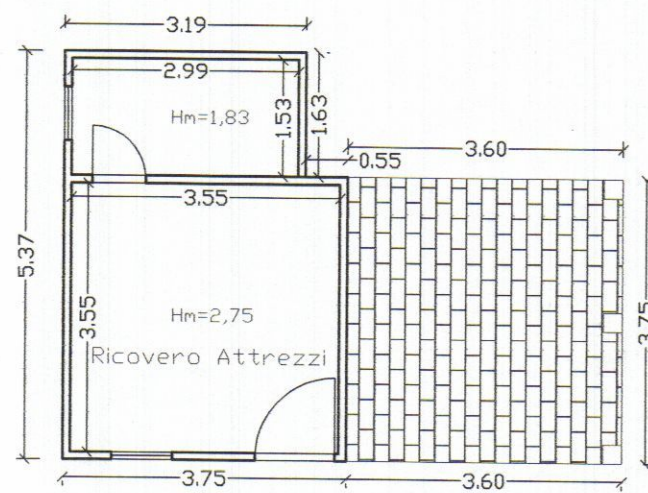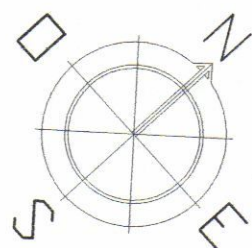


PIANO TERRA

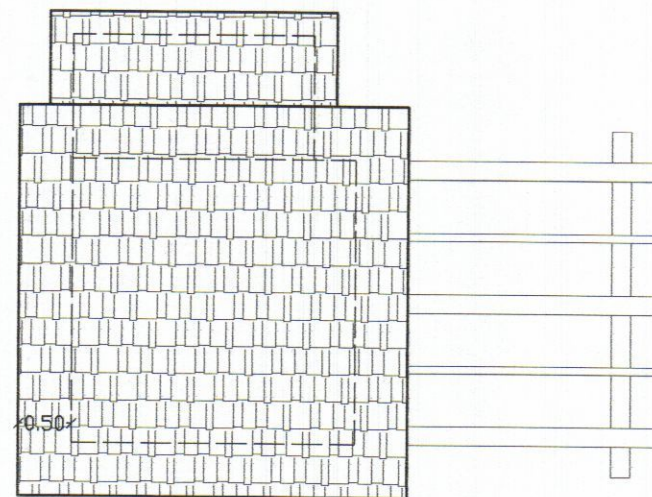


PIANTA COPERTURA

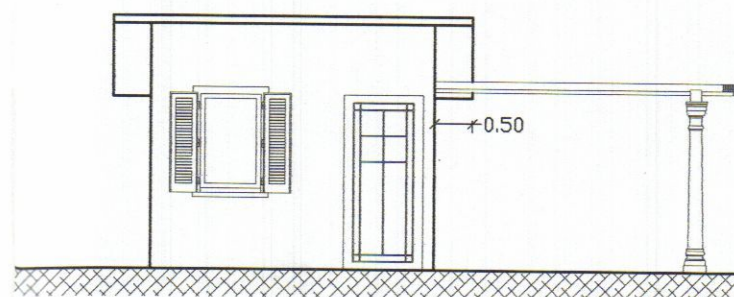


PROSPETTO LATO MASSA

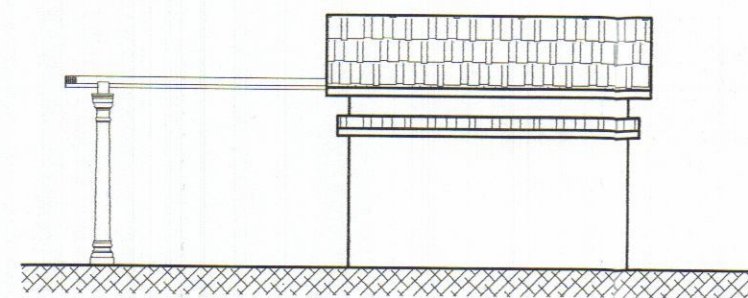


PROSPETTO LATO CARRARA

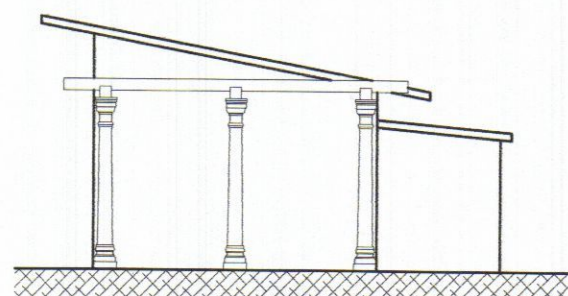


PROSPETTO LATO MONTI

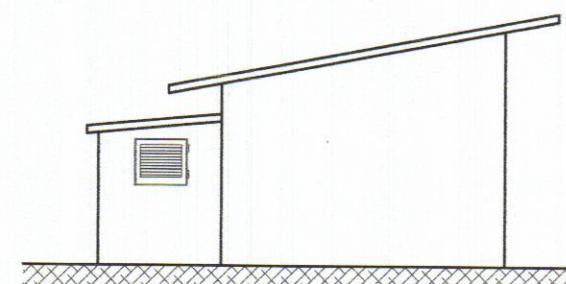

PROSPETTO LATO MARE

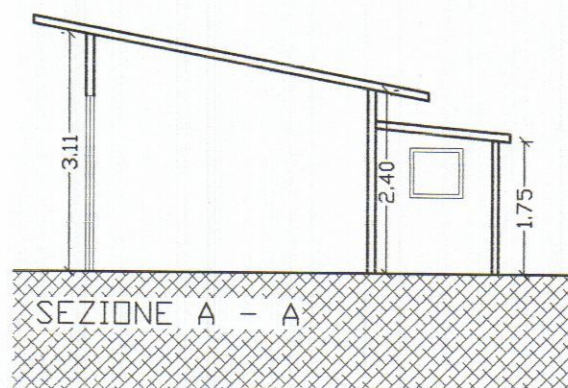

SEZIONE A - A

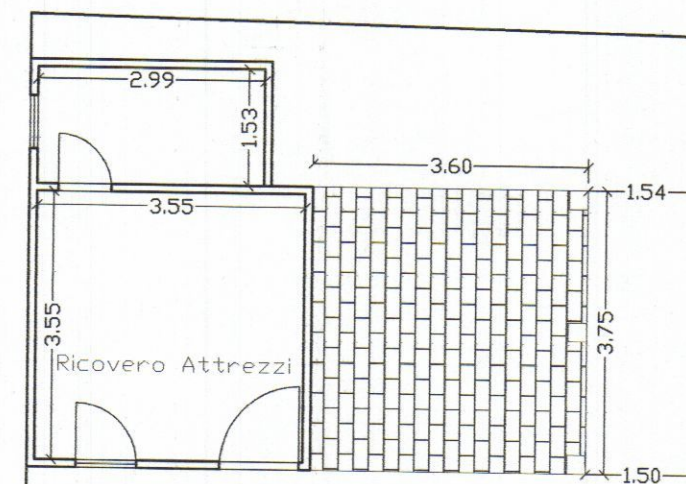

PIANO TERRA

Lotto di Prop. Lorè Pietro