



30 APR 1990


LAVORO AMPLIAMENTO FABBRICATO CIVILE ABITAZIONE					
VIA A. MAGGIANI - MARINA -					
COMMITTENTE PERINI CESARE PARIS			Geom. UGO FERRARINI STUDIO TECNICO PROFESSIONALE Via Cavour 11 - Tel. 0585/73730 54033 CARRARA C.F. FRR GUO 53P21 B832T Part. IVA 0029380114		
COMUNE DI CARRARA		TAVOLA - stato di progetto - PROSPETTI - SEZIONI I		3	
data 11-1989	scala 1:100	agg.	comm.	prog.	
APPROVATO CONTRATTATO IL TECNICO Approvato dal Sindaco alle condizioni Indicate nella Concessione Edilizia N. 67 del 03 SET. 1990 ARCH. PIER LUIGI BESSI					

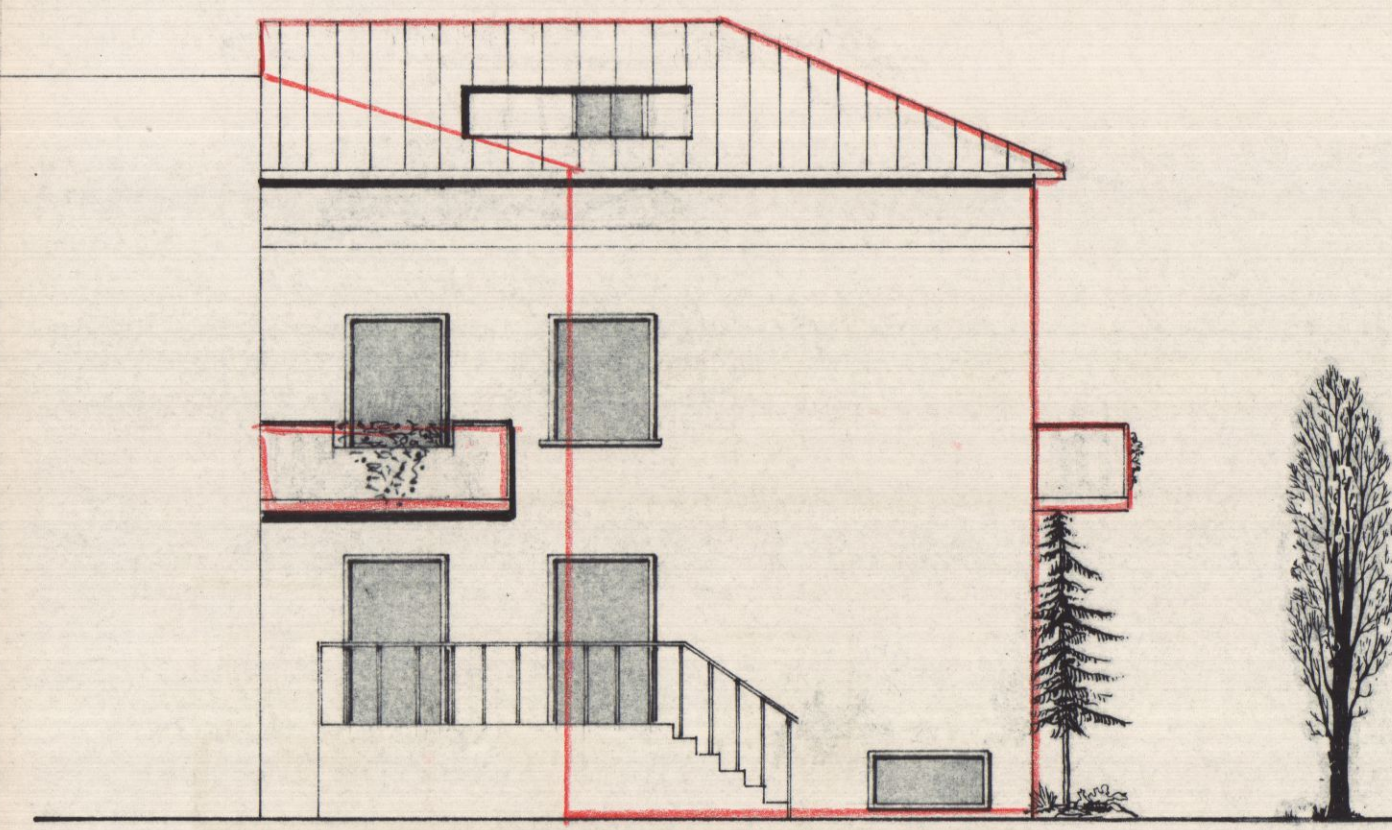


PROSPETTO SUD

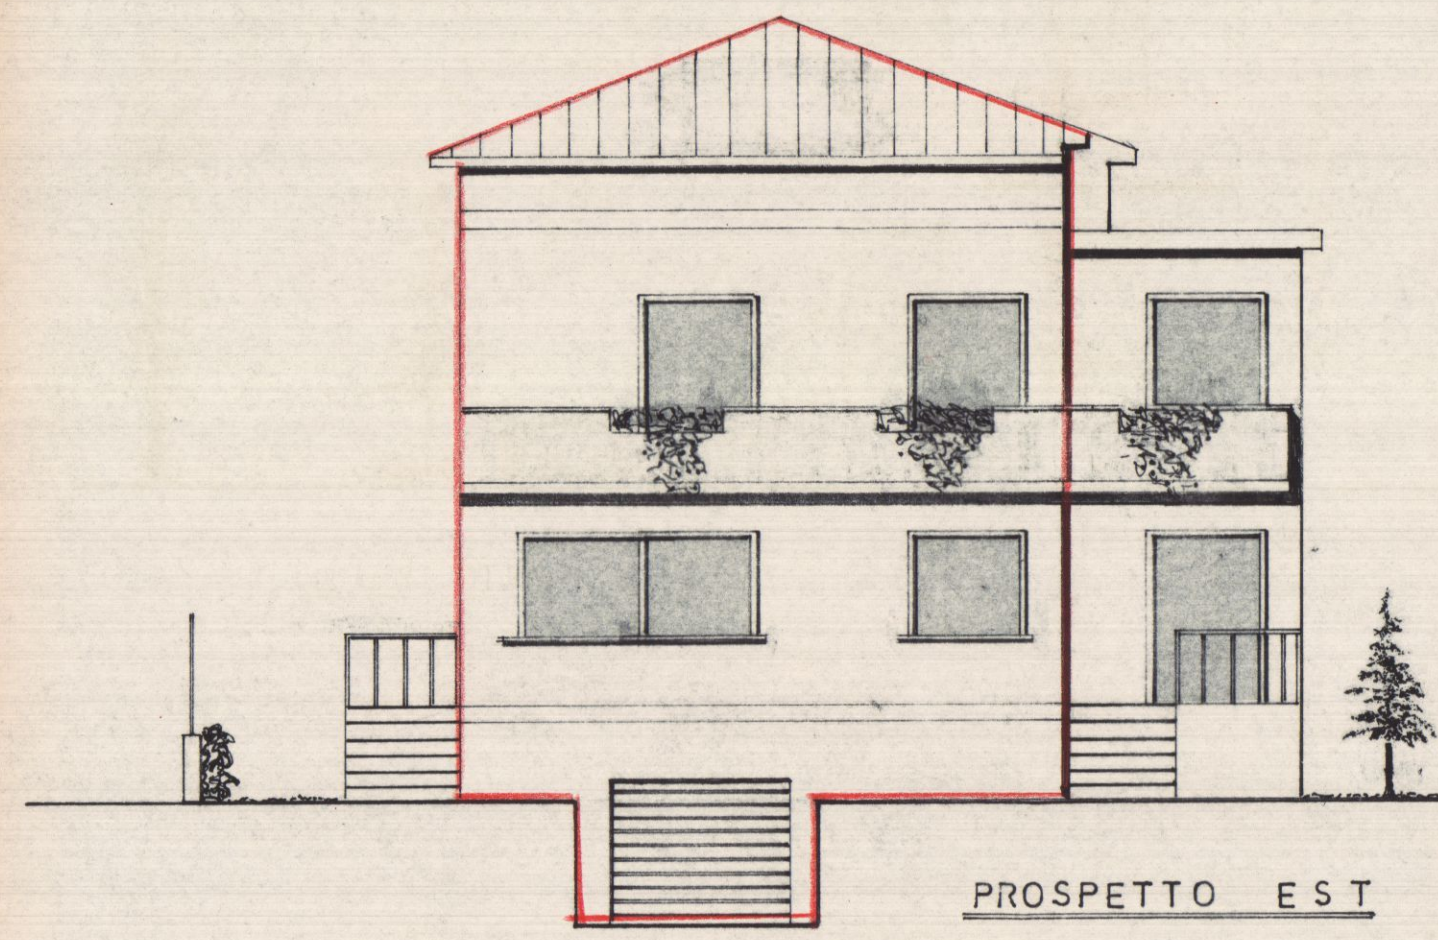


PROSPETTO EST

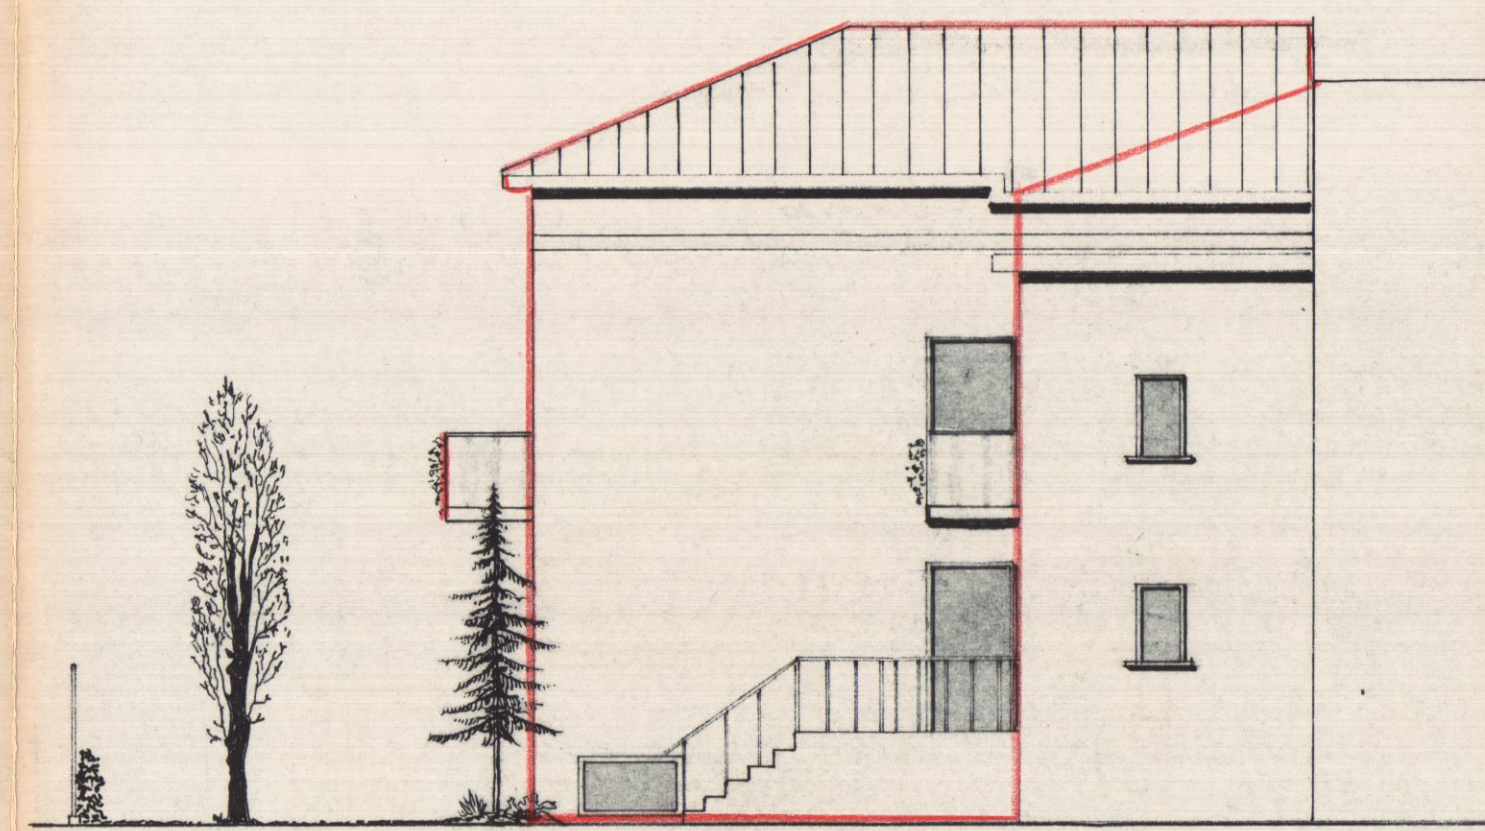

PROSPETTO NORD

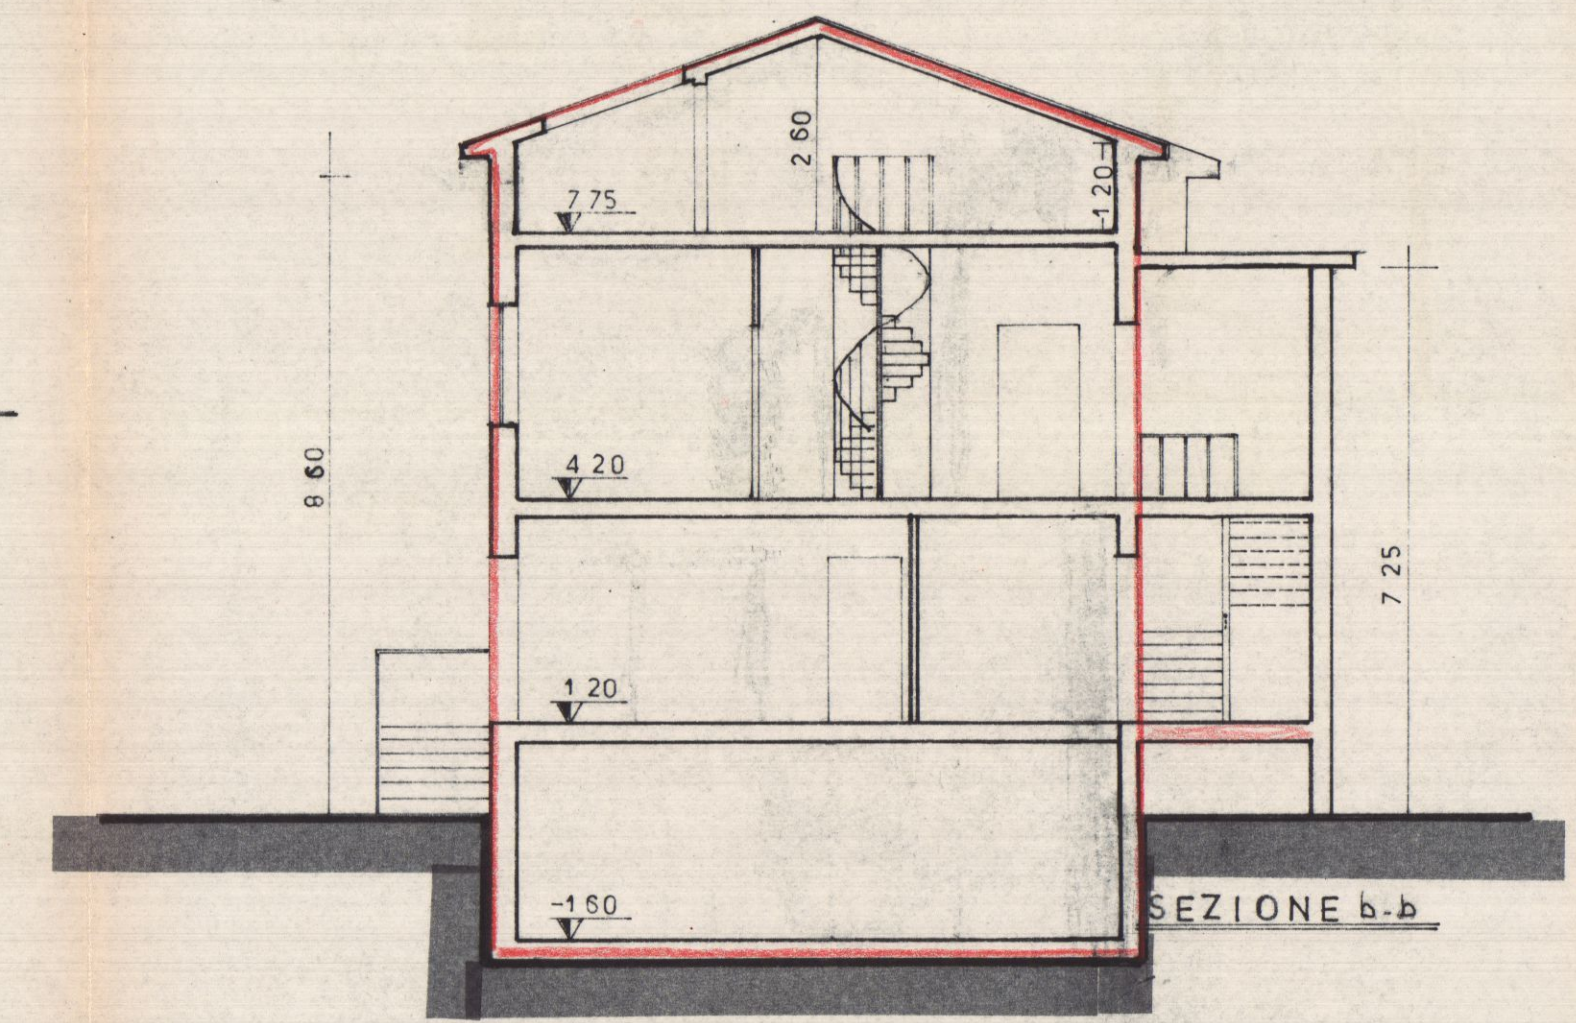

SEZIONE b-b

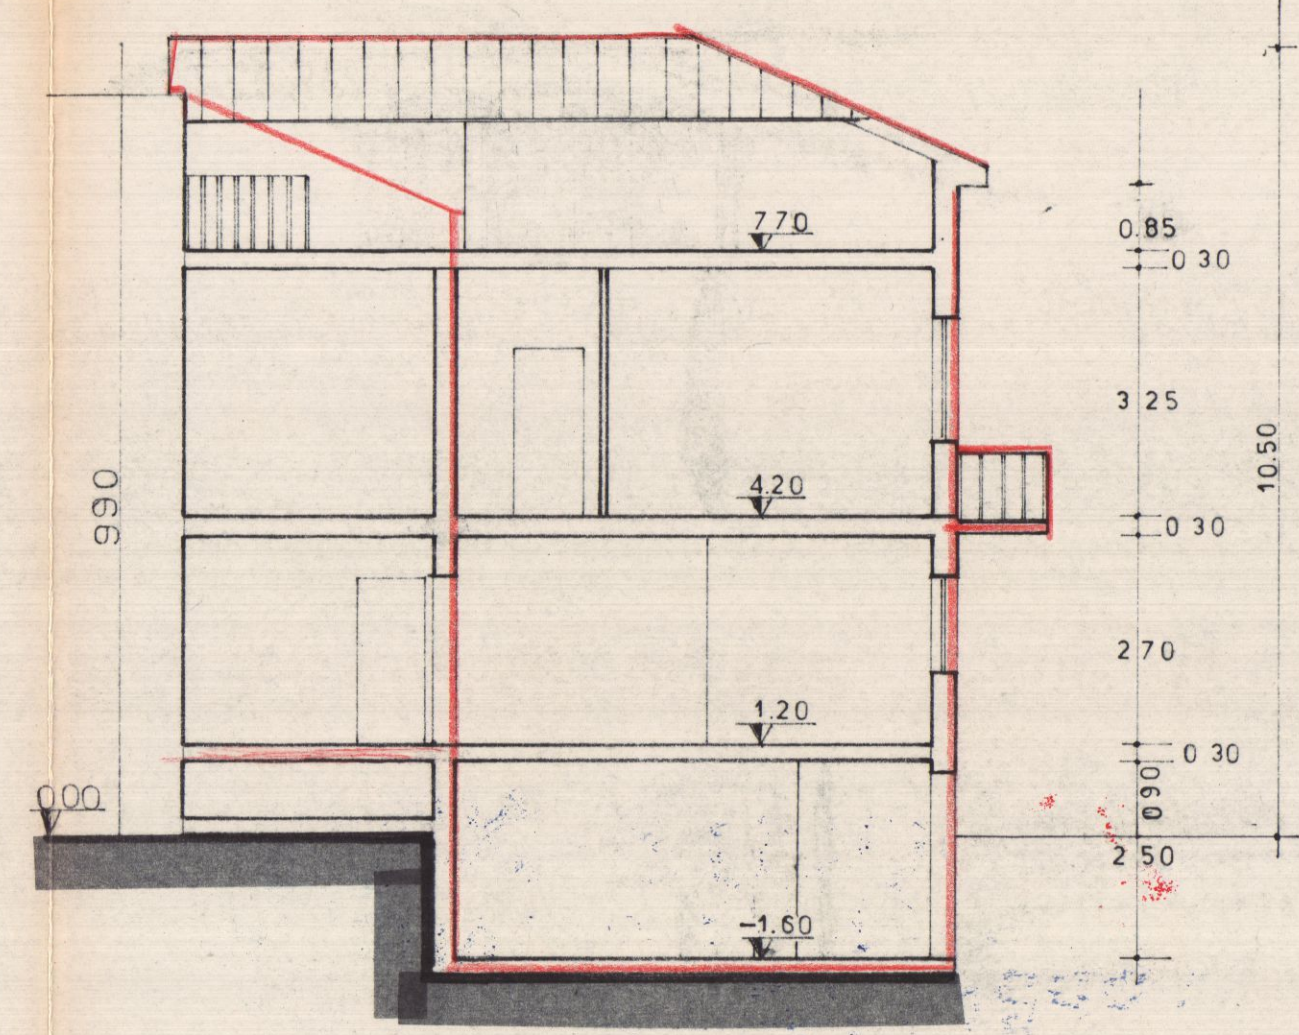

SEZIONE a-a