

24 SET. 1990

Studio Tecnico Geometra
AGOSTINI VITTORIO
Via Cavour n.3 Carrara
tel. 0585/71988

TRV.3
PROGETTO : AMPLIAMENTO DI UFFICI A
STABILIMENTO ESISTENTE

PROPRIETA' : della SOC.
ESSEGRA S.P.A.

ELABORATO : PROGETTO DI MASSIMA
PARTICOLARI TECNICI

SCALA 1 : 100

FOLLIO 33

LOCALITA' AVENZA

P.R.G. zona MANIFATTURIERA

Indice di fabbricabilità
Altezza max. m.
Distanza min. dai confini m. 5.00
Distanza min. dalle strade


APPROVATO

CONTRASTATO
IL TITOLO




Approvato dal Sindaco alle condizioni
Indicate nella Concessione Edilizia
N. 43 del 13 FEB 1991


IL DIRIGENTE 1° DIPARTIMENTO
(Arch. Giulio Varianti)

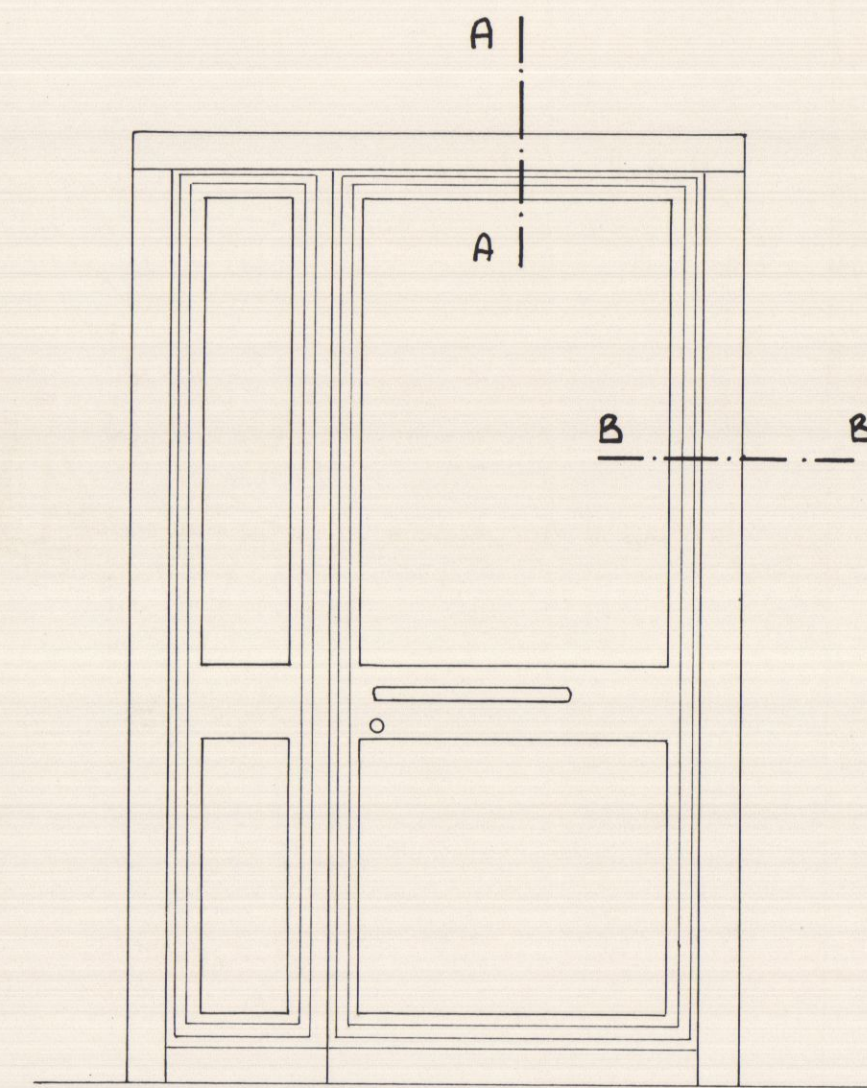


Particolare Porta SCALA 1:20

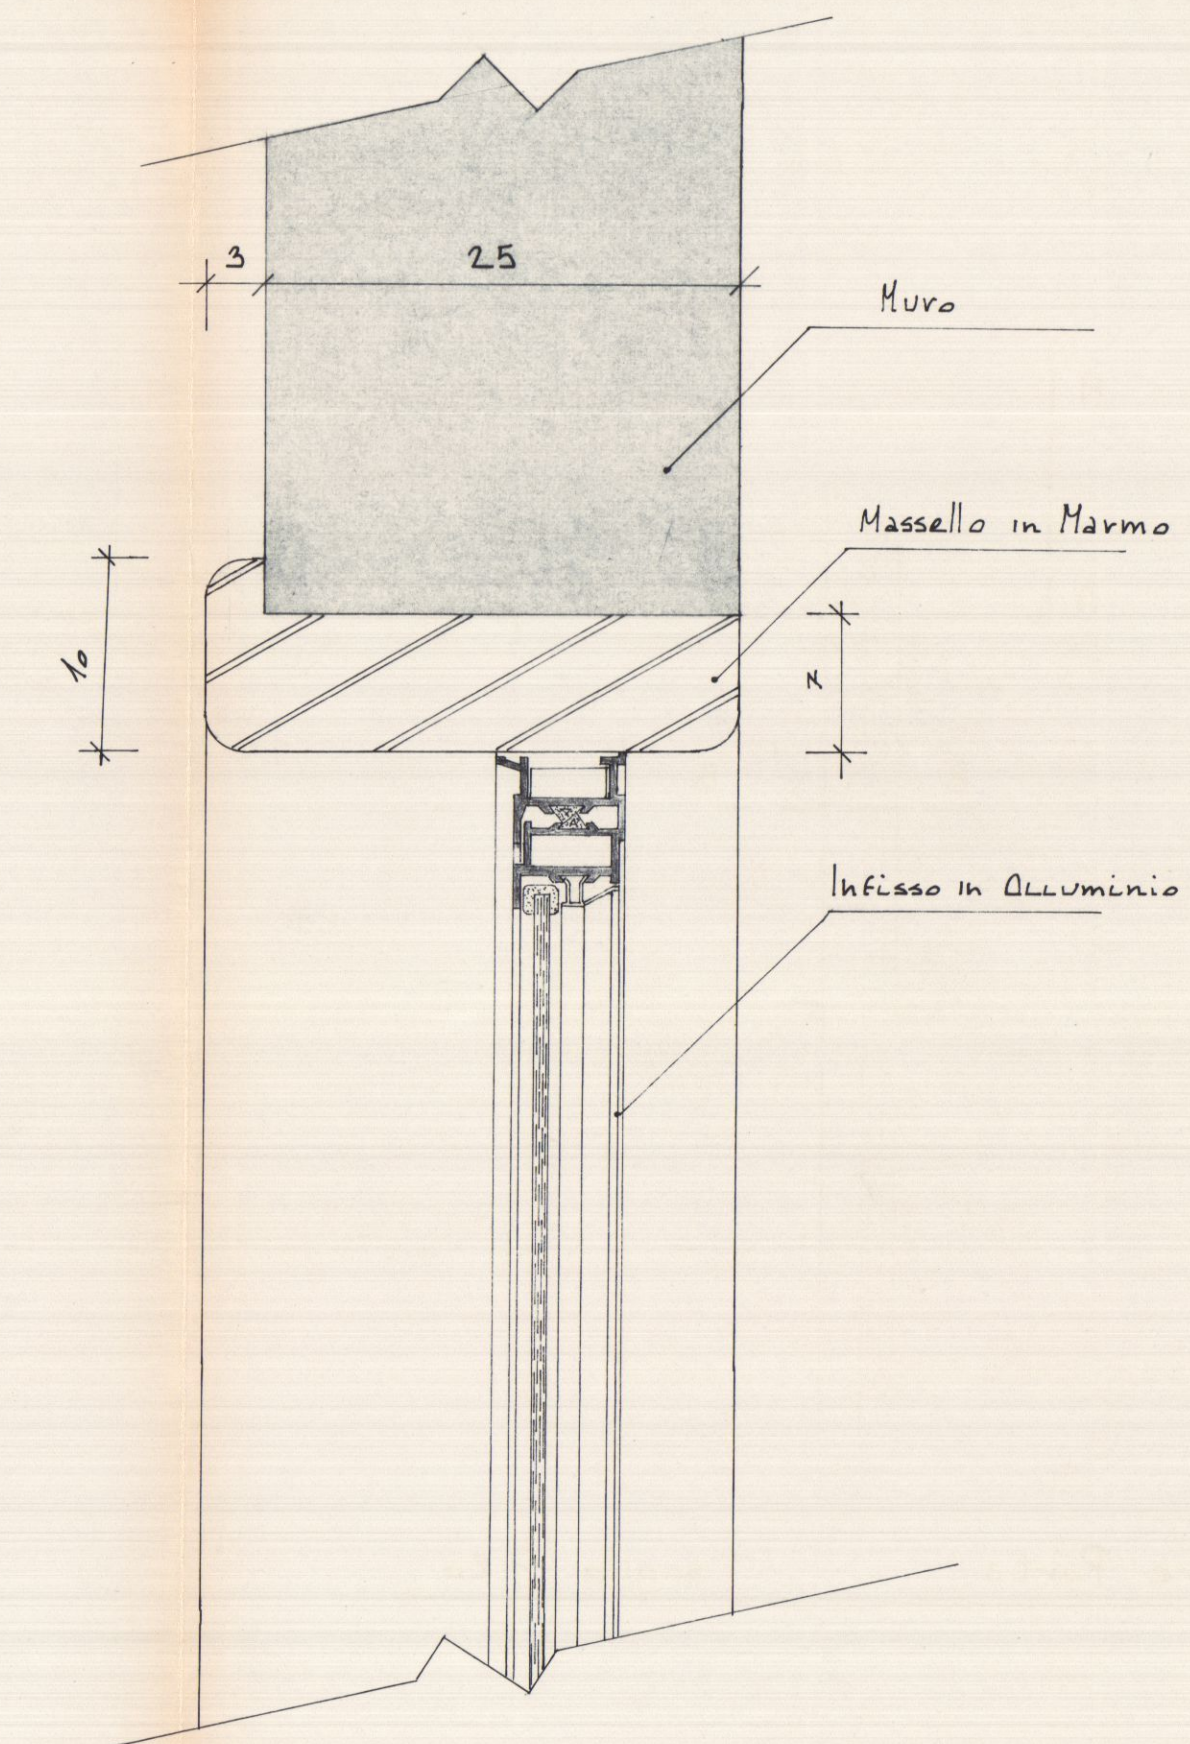


SEZ. A-A SCALA 1:4

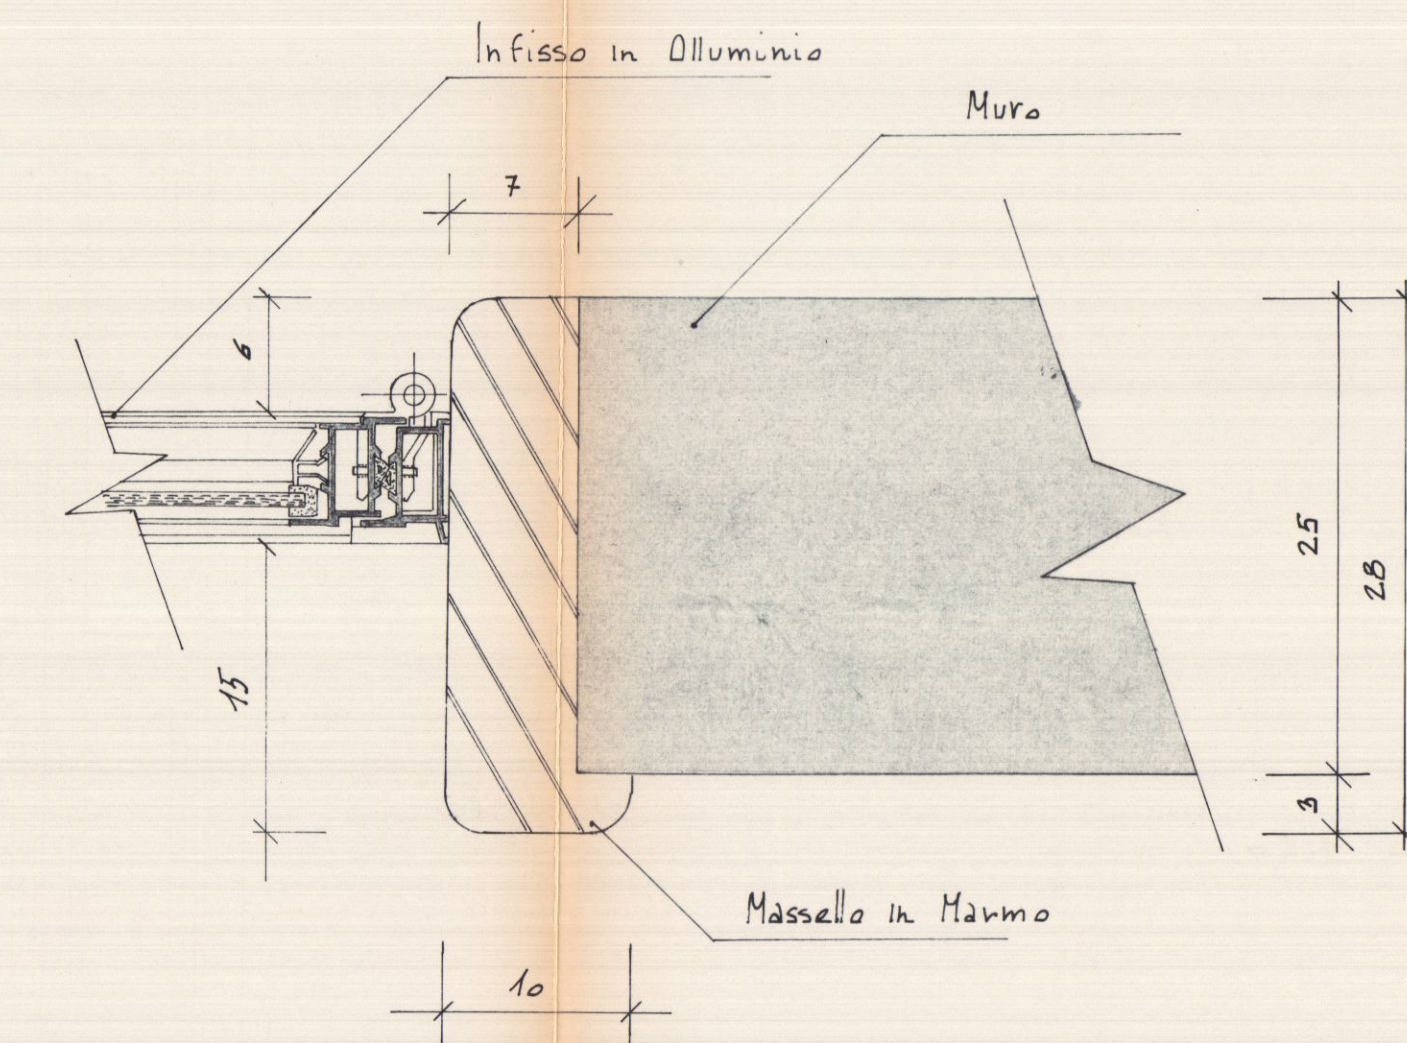

SEZ. B-B SCALA 1:4

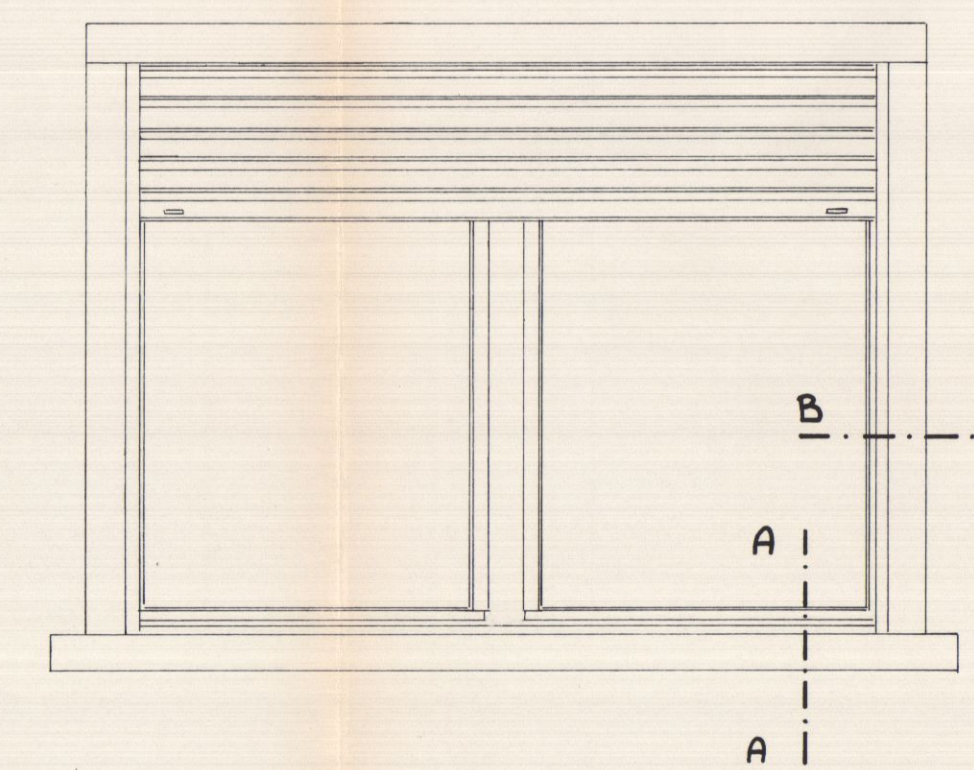

Particolare Finestra SCALA 1:20

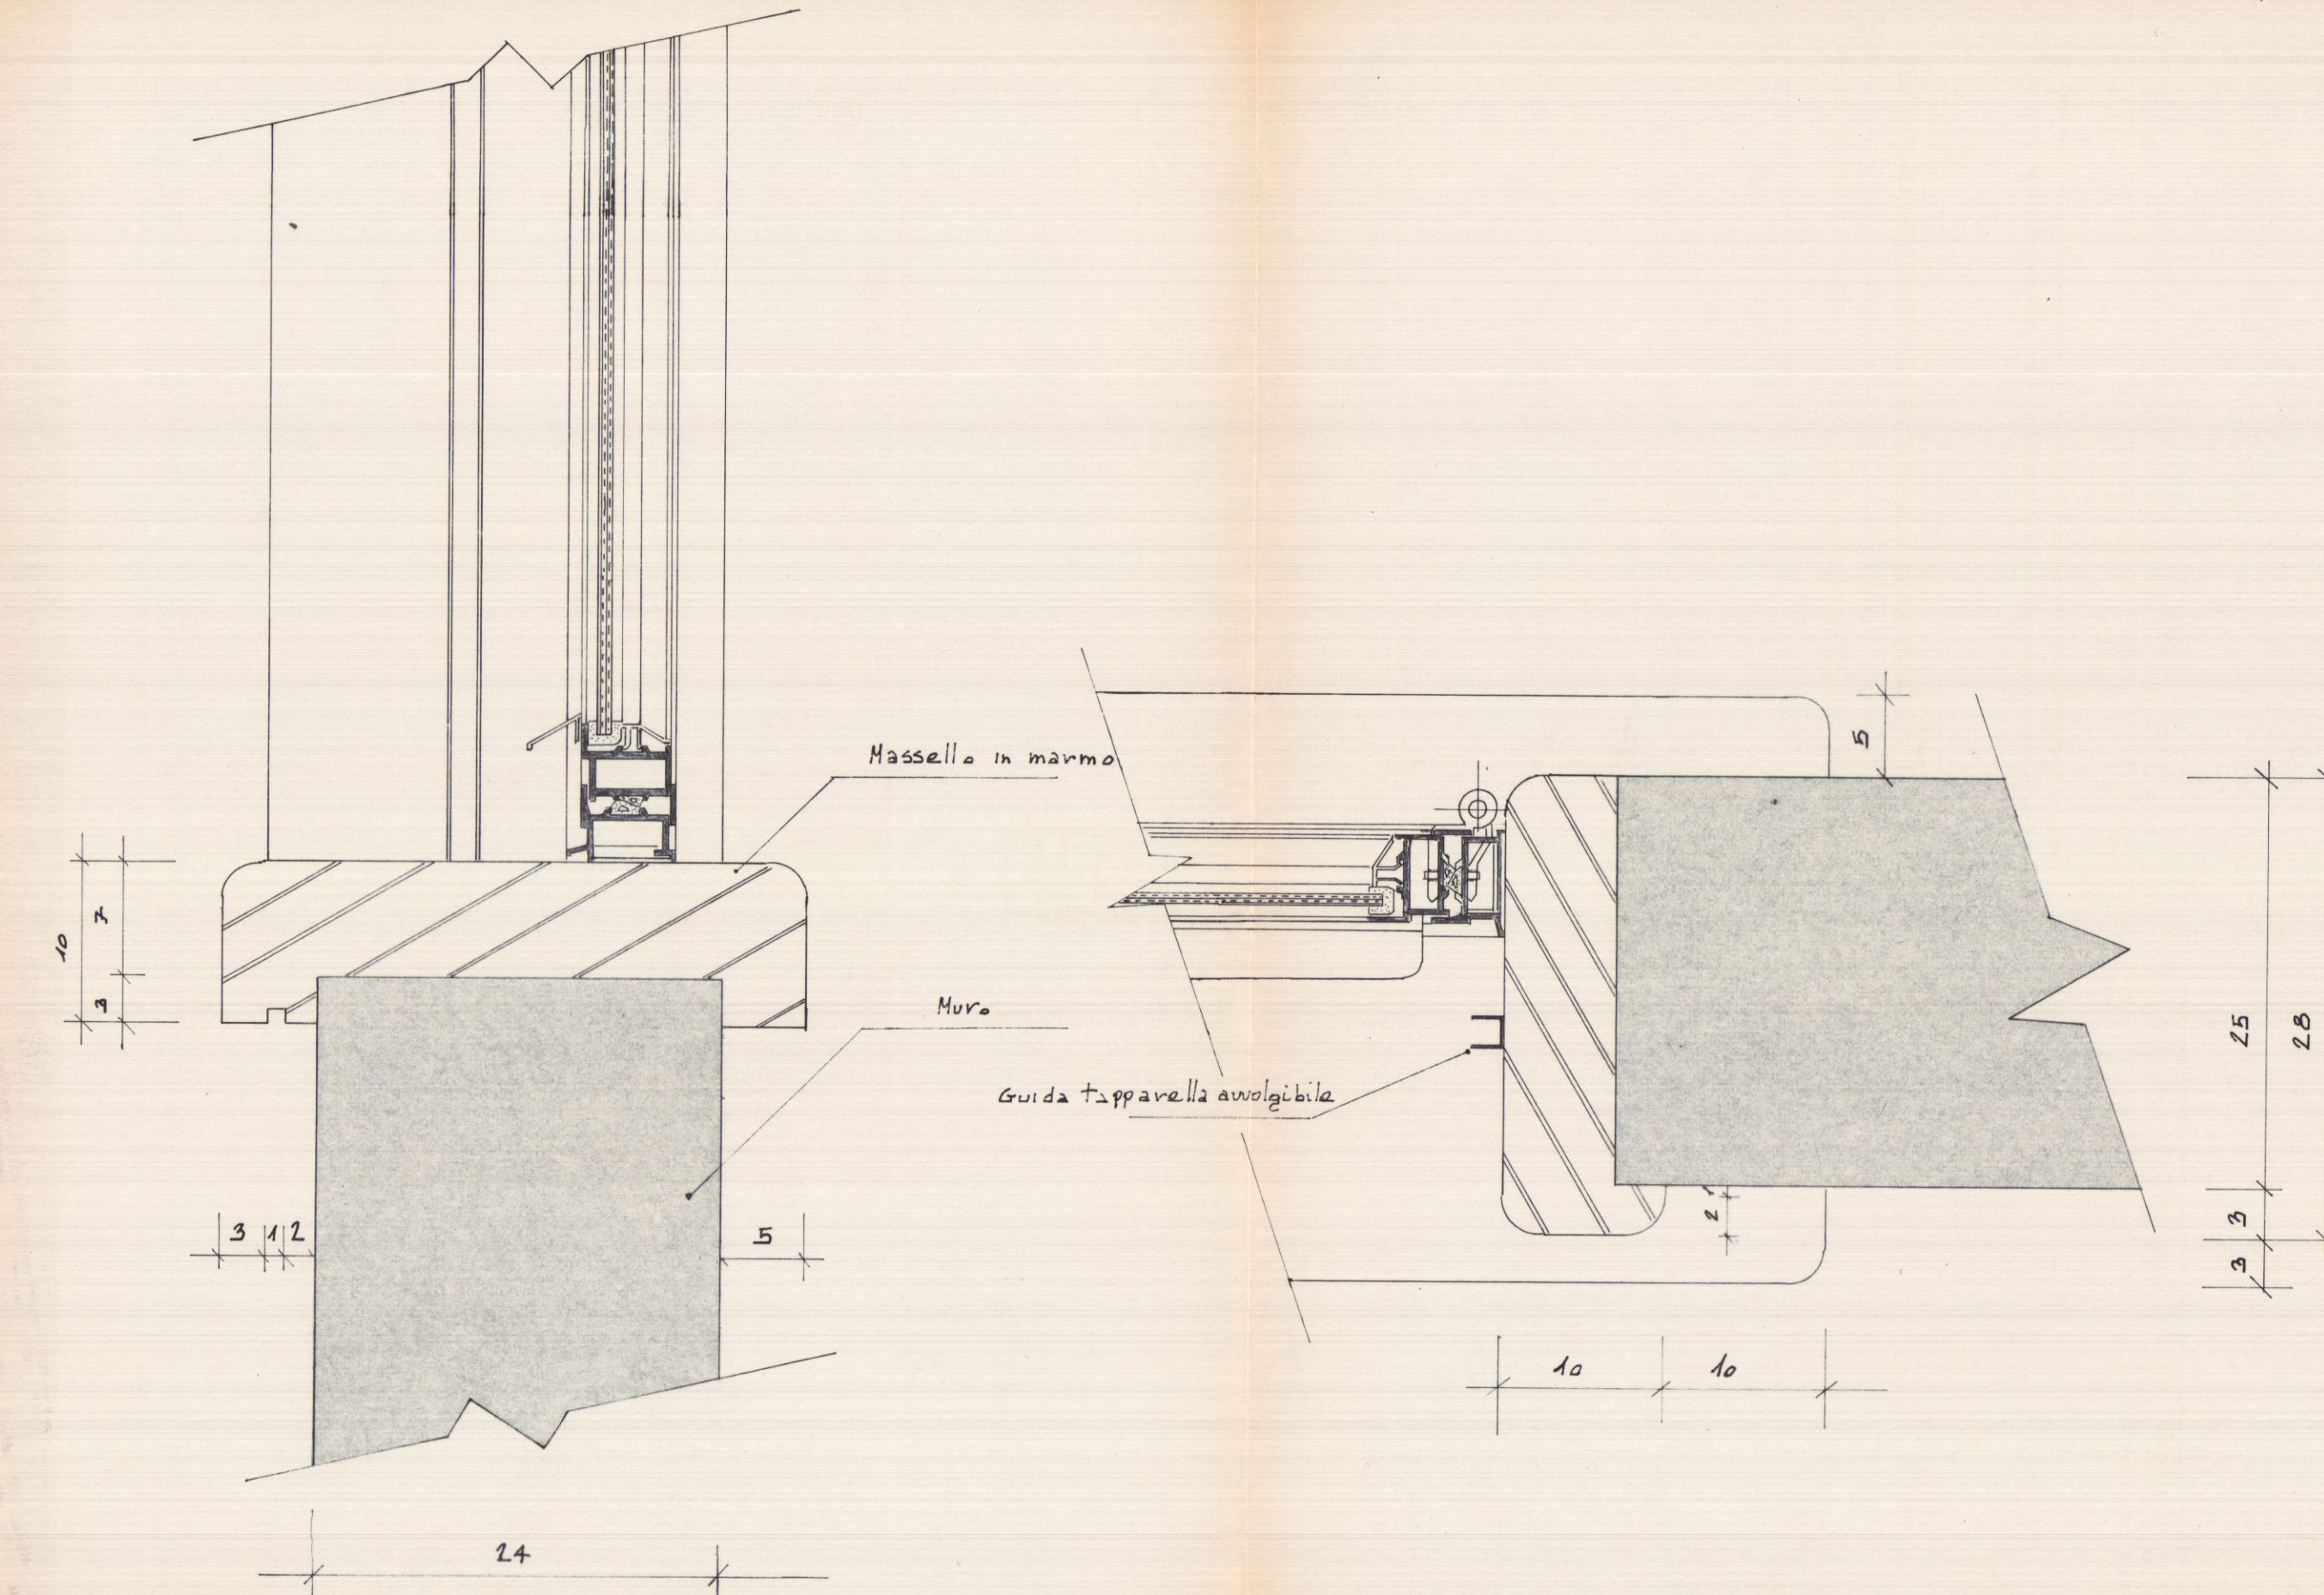

SEZ. A-A SCALA 1:4

SEZ. B-B SCALA 1:4