①

27 G[illegible] 1989

Studio Tecnico Geometra
AGOSTINI VITTORIO
Via Cavour n.3 Carrara
tel. 0585 71980

ANNULLATA

Tav. 1

PROGETTO : AMPLIAMENTO [illegible] UFFICI A STABILIMENTO [illegible]SISTENTE

PROPRIETA' : della Soc. [illegible] S.P.A.

ELABORATO : [illegible]OGETT[illegible] DI MASSIMA

SCALA 1 : 100

FOGLIO [illegible] MAPPALE 2[illegible]

LOCALITA' A[illegible]ENZA

P.R.G. zona MANIFATTURIERA

Indice di fabbricabilita'
Altezza max ml
Distanze min dai confini ml 5.00
Distanze min. dalle strade

AGOSTINI VITTORIO N. 263

schema sanitario

vano	mq	mc	sup. finestra	Rapp. vano/finestra
Ufficio 1	13.20	35.65	3.0	1/4
" 2	14.40	40.00	3.0	1/4
" 3	17.60	47.50	3.0	1/6
" 4	10.00	27.00	2.0	1/5
" 5	10.00	27.00	2.0	1/5
" 6	32.00	86.40	6.0	1/5
sala riunioni	40.56	109.50	6.0	1/7
7	32.00	86.40	6.0	1/5
8	12.40	33.50	3.0	1/4
9	24.80	67.00	3.0	1/8
10	13.20	35.64	3.0	1/4

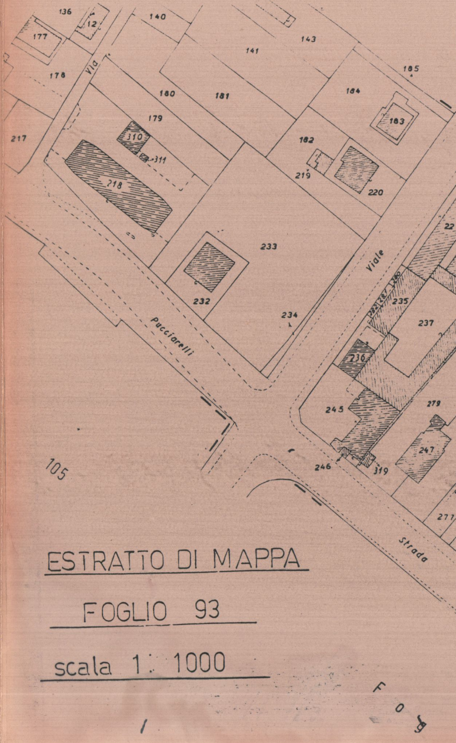
136
12
140
143
141
177
178
Via
185
180
181
184
179
183
310
182
217
311
219
220
218
22
233
Viale
232
235
234
237
Pucciarelli
230
279
245
105
247
246
319
277
Strada
F
O
G

ESTRATTO DI MAPPA

FOGLIO 93

scala 1 : 1000

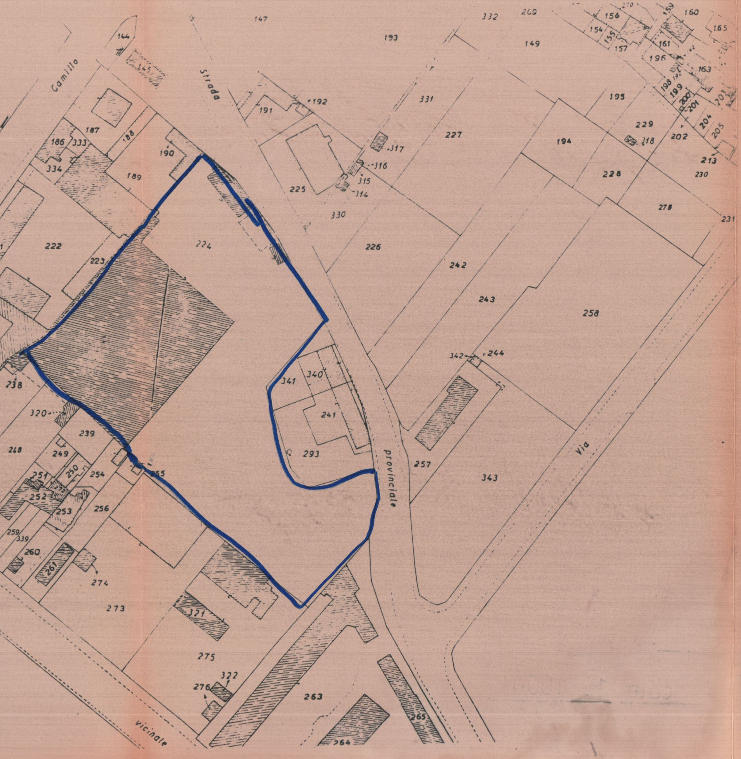
Camillo
Strada
provinciale
Via
vicinale
147
193
332
269
149
270
156
154
155
157
159
160
165
161
196
163
198
199
200
201
202
203
204
205
213
230
229
318
195
194
228
278
231
144
145
192
191
331
227
317
316
315
314
225
330
226
242
243
258
187
186
333
188
190
334
189
222
223
224
221
238
320
239
248
249
250
251
252
253
254
255
256
259
339
260
261
274
273
275
321
322
276
263
264
265
341
340
241
293
257
343
342
244

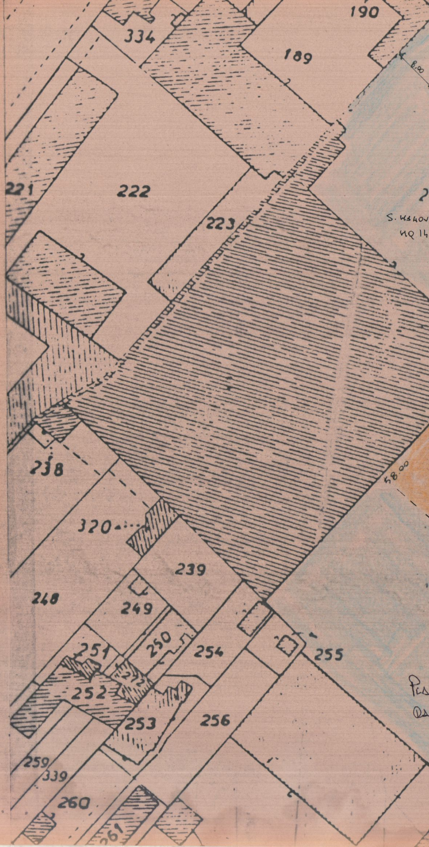
190
334
189
8.80
222
221
223
2
S. ...
mq 14
238
58.00
320
239
248
249
250
251
252
272
253
254
255
256
259
339
260
261

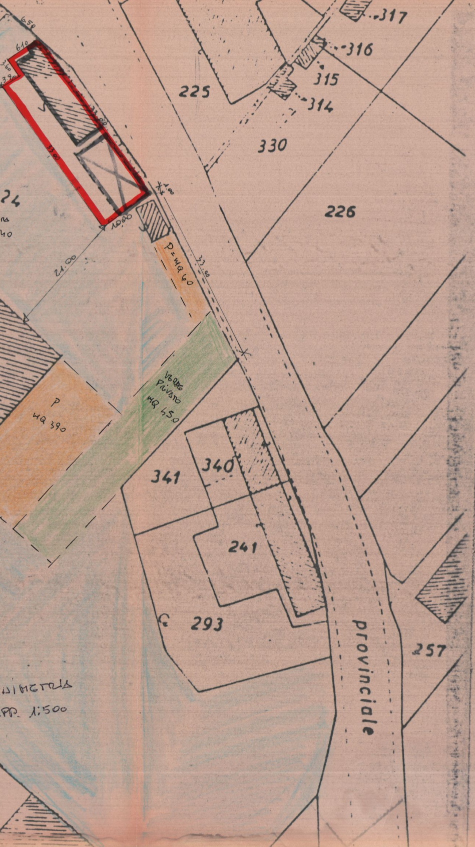
317
316
315
314
225
330
226
24
21.00
10.00
33.00
P=MQ 60
P
MQ 390
VERDE PRIVATO MQ 450
341
340
241
293
257
provinciale
NIMETRIA
PP. 1:500

STATO ATTUALE

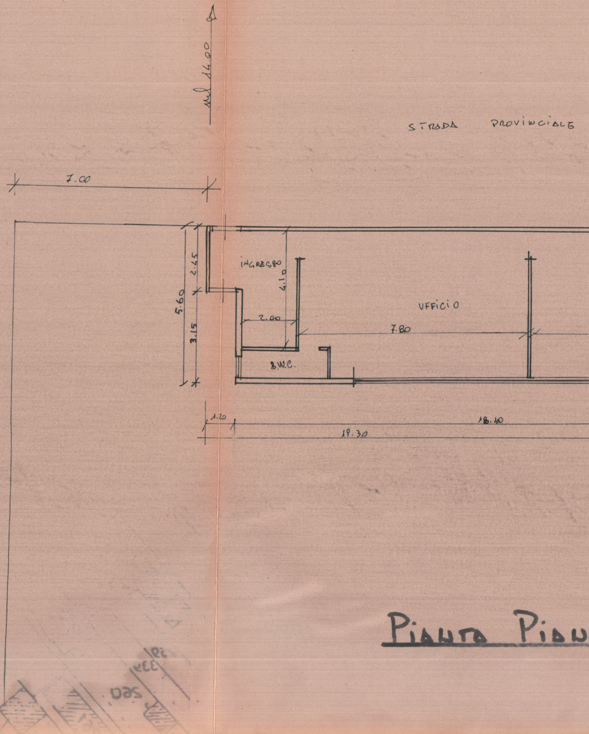
ml 14.00
STRADA PROVINCIALE
7.00
INGRESSO
UFFICIO
W.C.
5.60
2.45
3.15
4.10
2.00
7.80
1.20
18.10
19.30

Pianta Pian

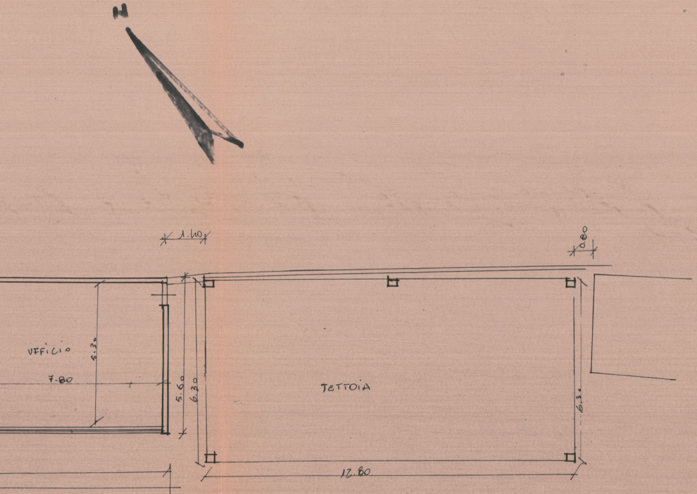
N
1.40
0.80
UFFICIO
5.30
7.80
5.60
6.30
TETTOIA
6.30
12.80

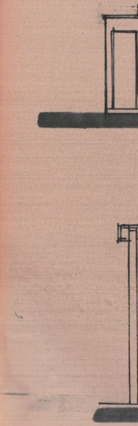

o Terra

LATO SUD

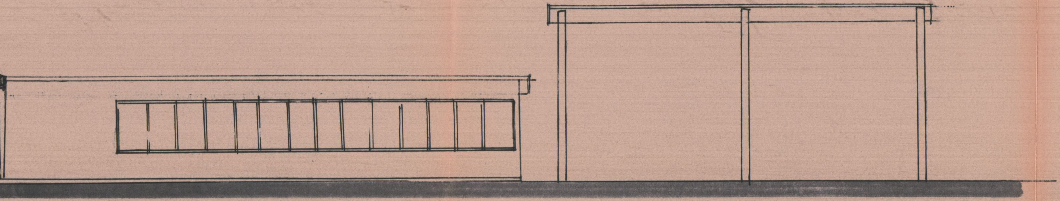

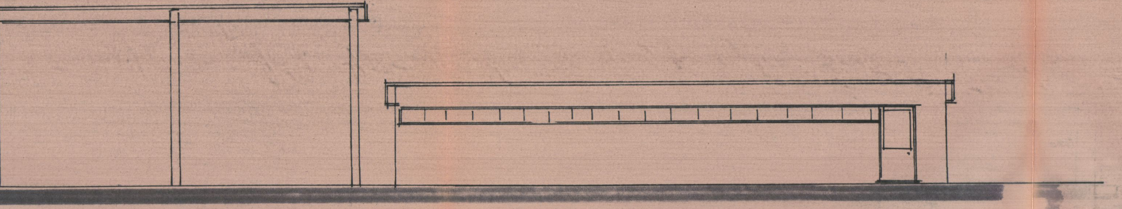

LATO NORD

LATO EST

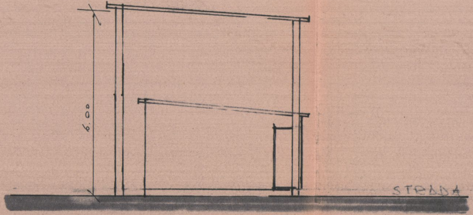

LATO OVEST

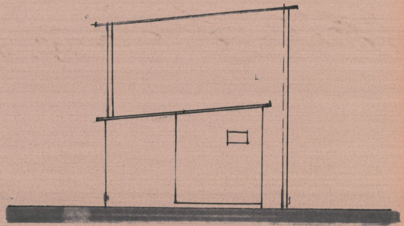

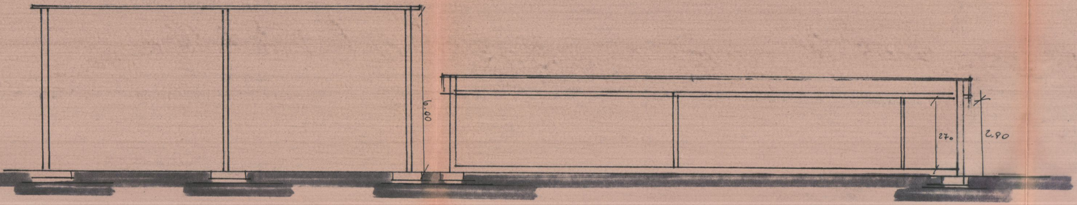

SEZIONE LONGITUDINALE

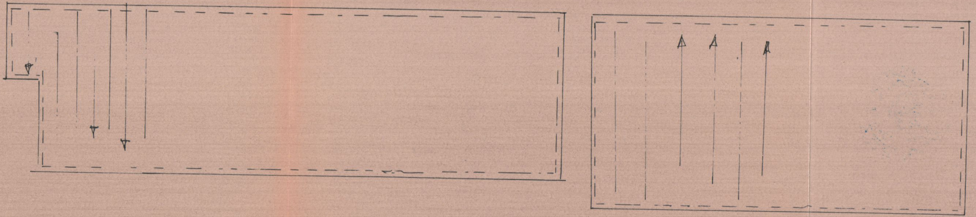Pianta di Copertura