

VARIANTE 6 MAG 1994

LAVORO
AMPIAMENTO FABBRICATO CIVILE ABITAZIONE







COMMITTENTE
PERINI PARIS

COMUNE DI
CARRARA

data 08/93 scala 1:100

U.S.L. N. 2 - U.O. di Igiene Pubblica
Al sensi dell'art. 230 del T.U. L. 3.3.83
si esprime PARERE FAVOREVOLE
11 LUG 1994
per l'approvazione del presente
progetto.
Il Funzionario Medico

COMUNE DI CARRARA
SETT. URBANISTICA
VARIANTE N° 1
Approvato dal Sindaco alla condizioni
indicate nella Concessione Edilizia
n° 38 del 8/9/94
elab. grafico di questa Comm. Edilizia
n° 13 del 20/8/94
* e numero 239
del 20/08/94
Il Funzionario
Mel Giorgio Landi
Il Dirigente 1° Dto.
Varriani Arch. Claudio

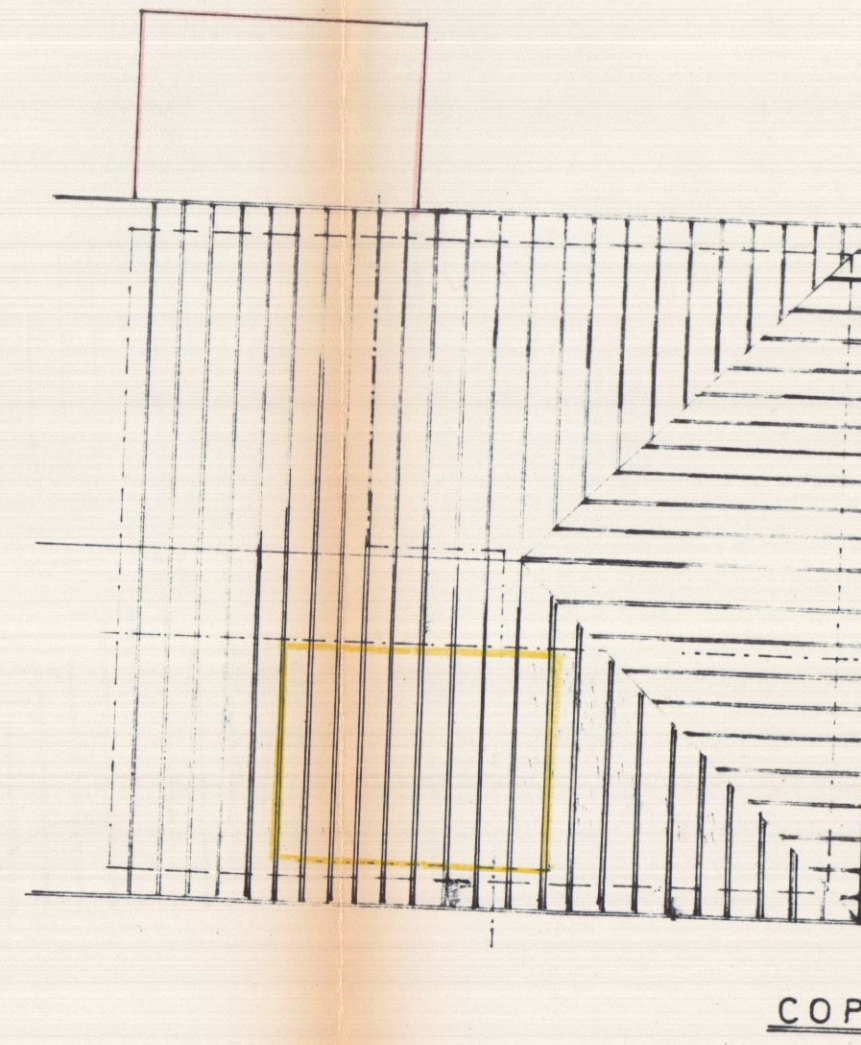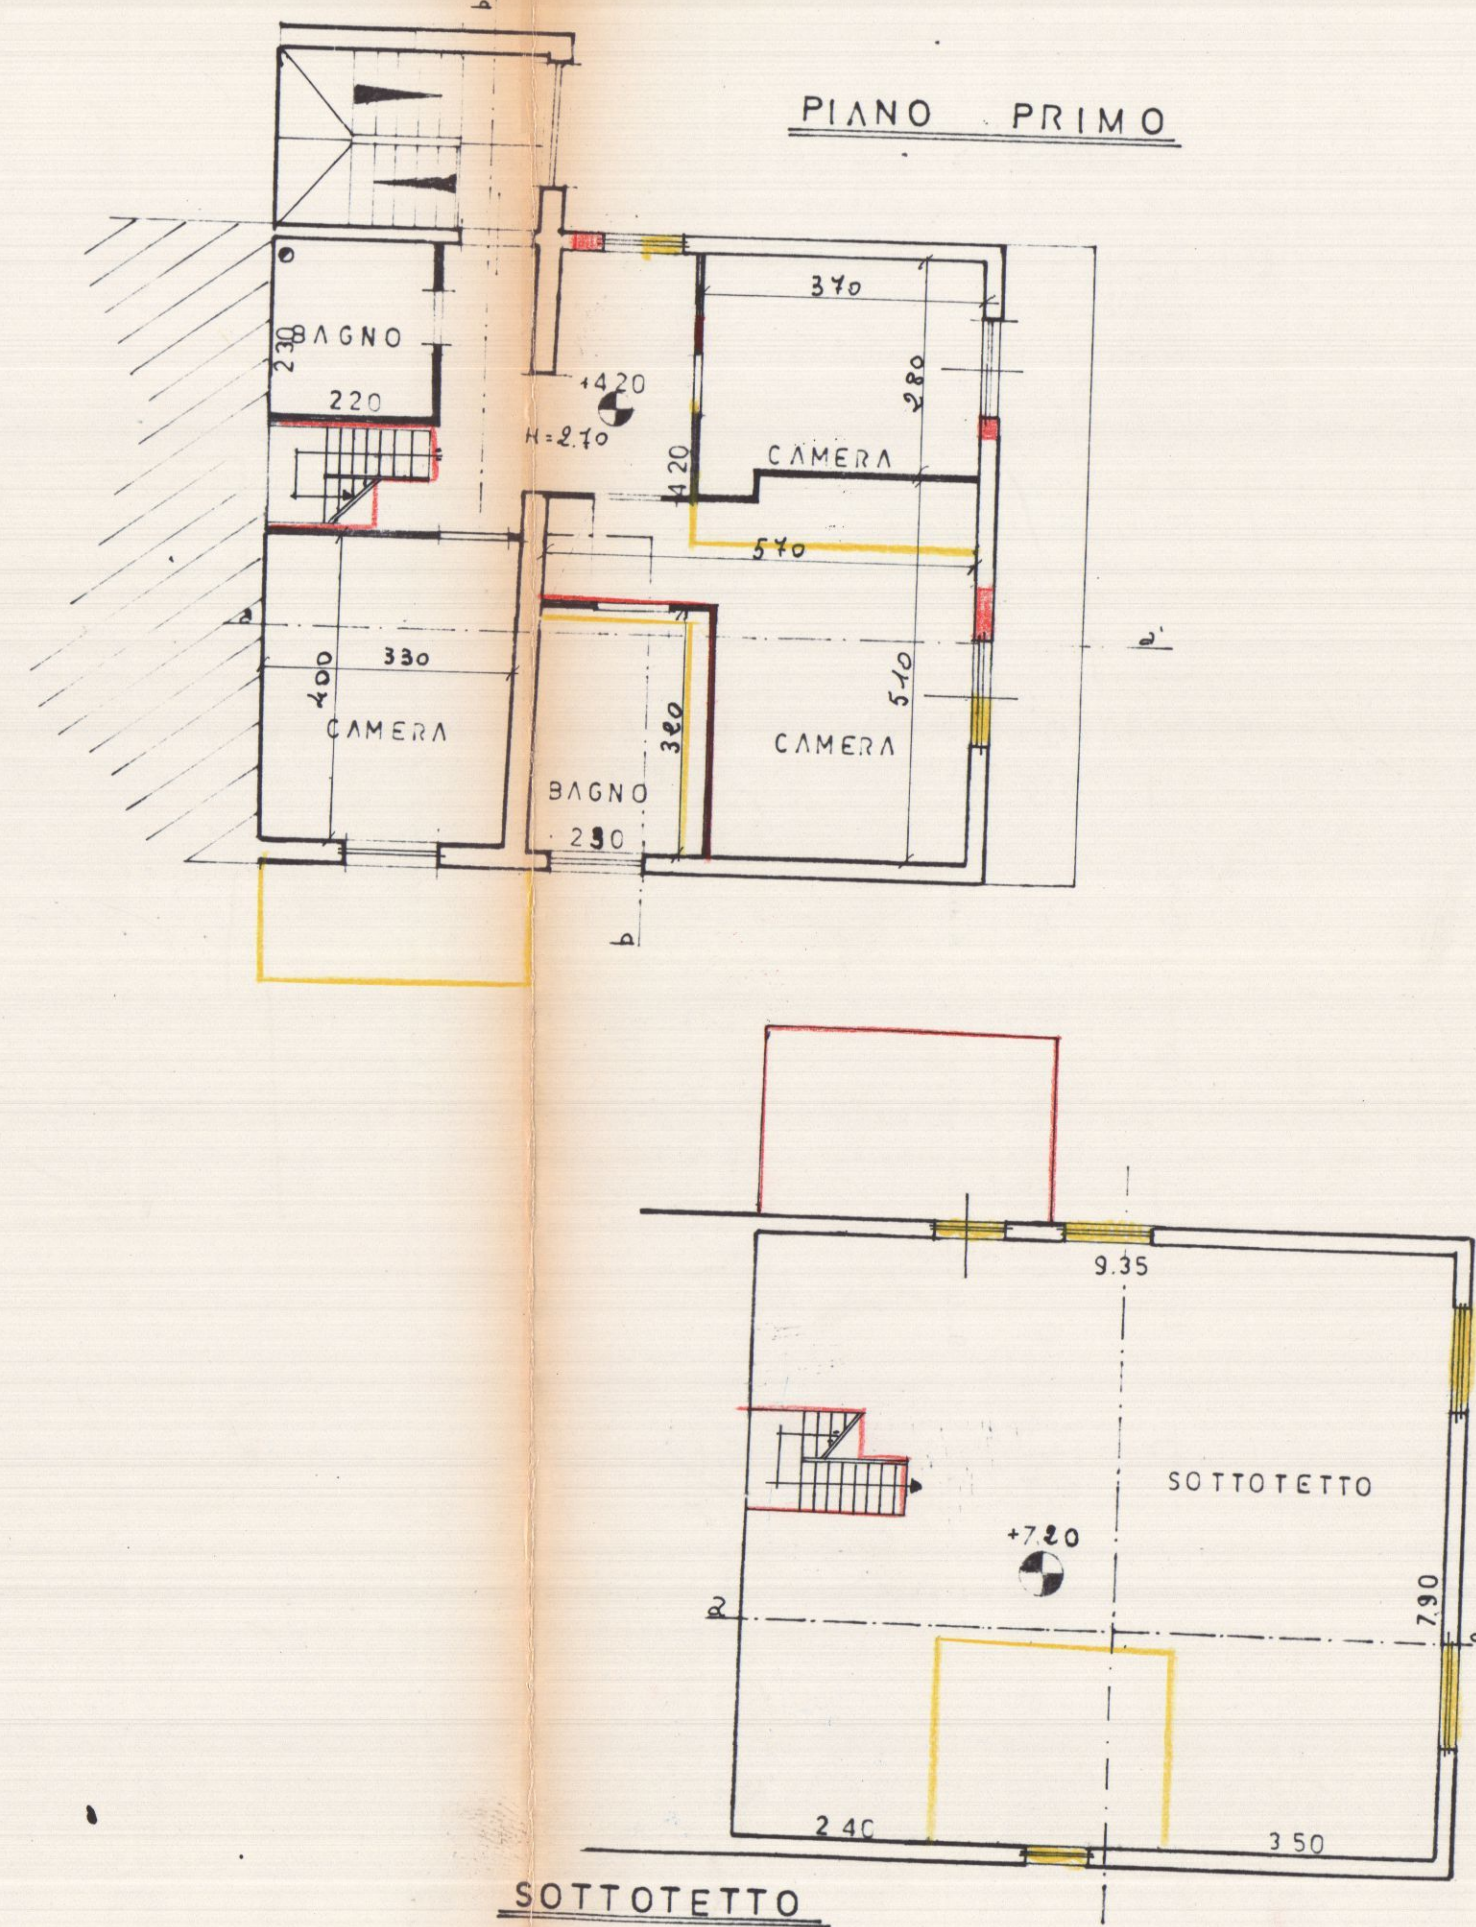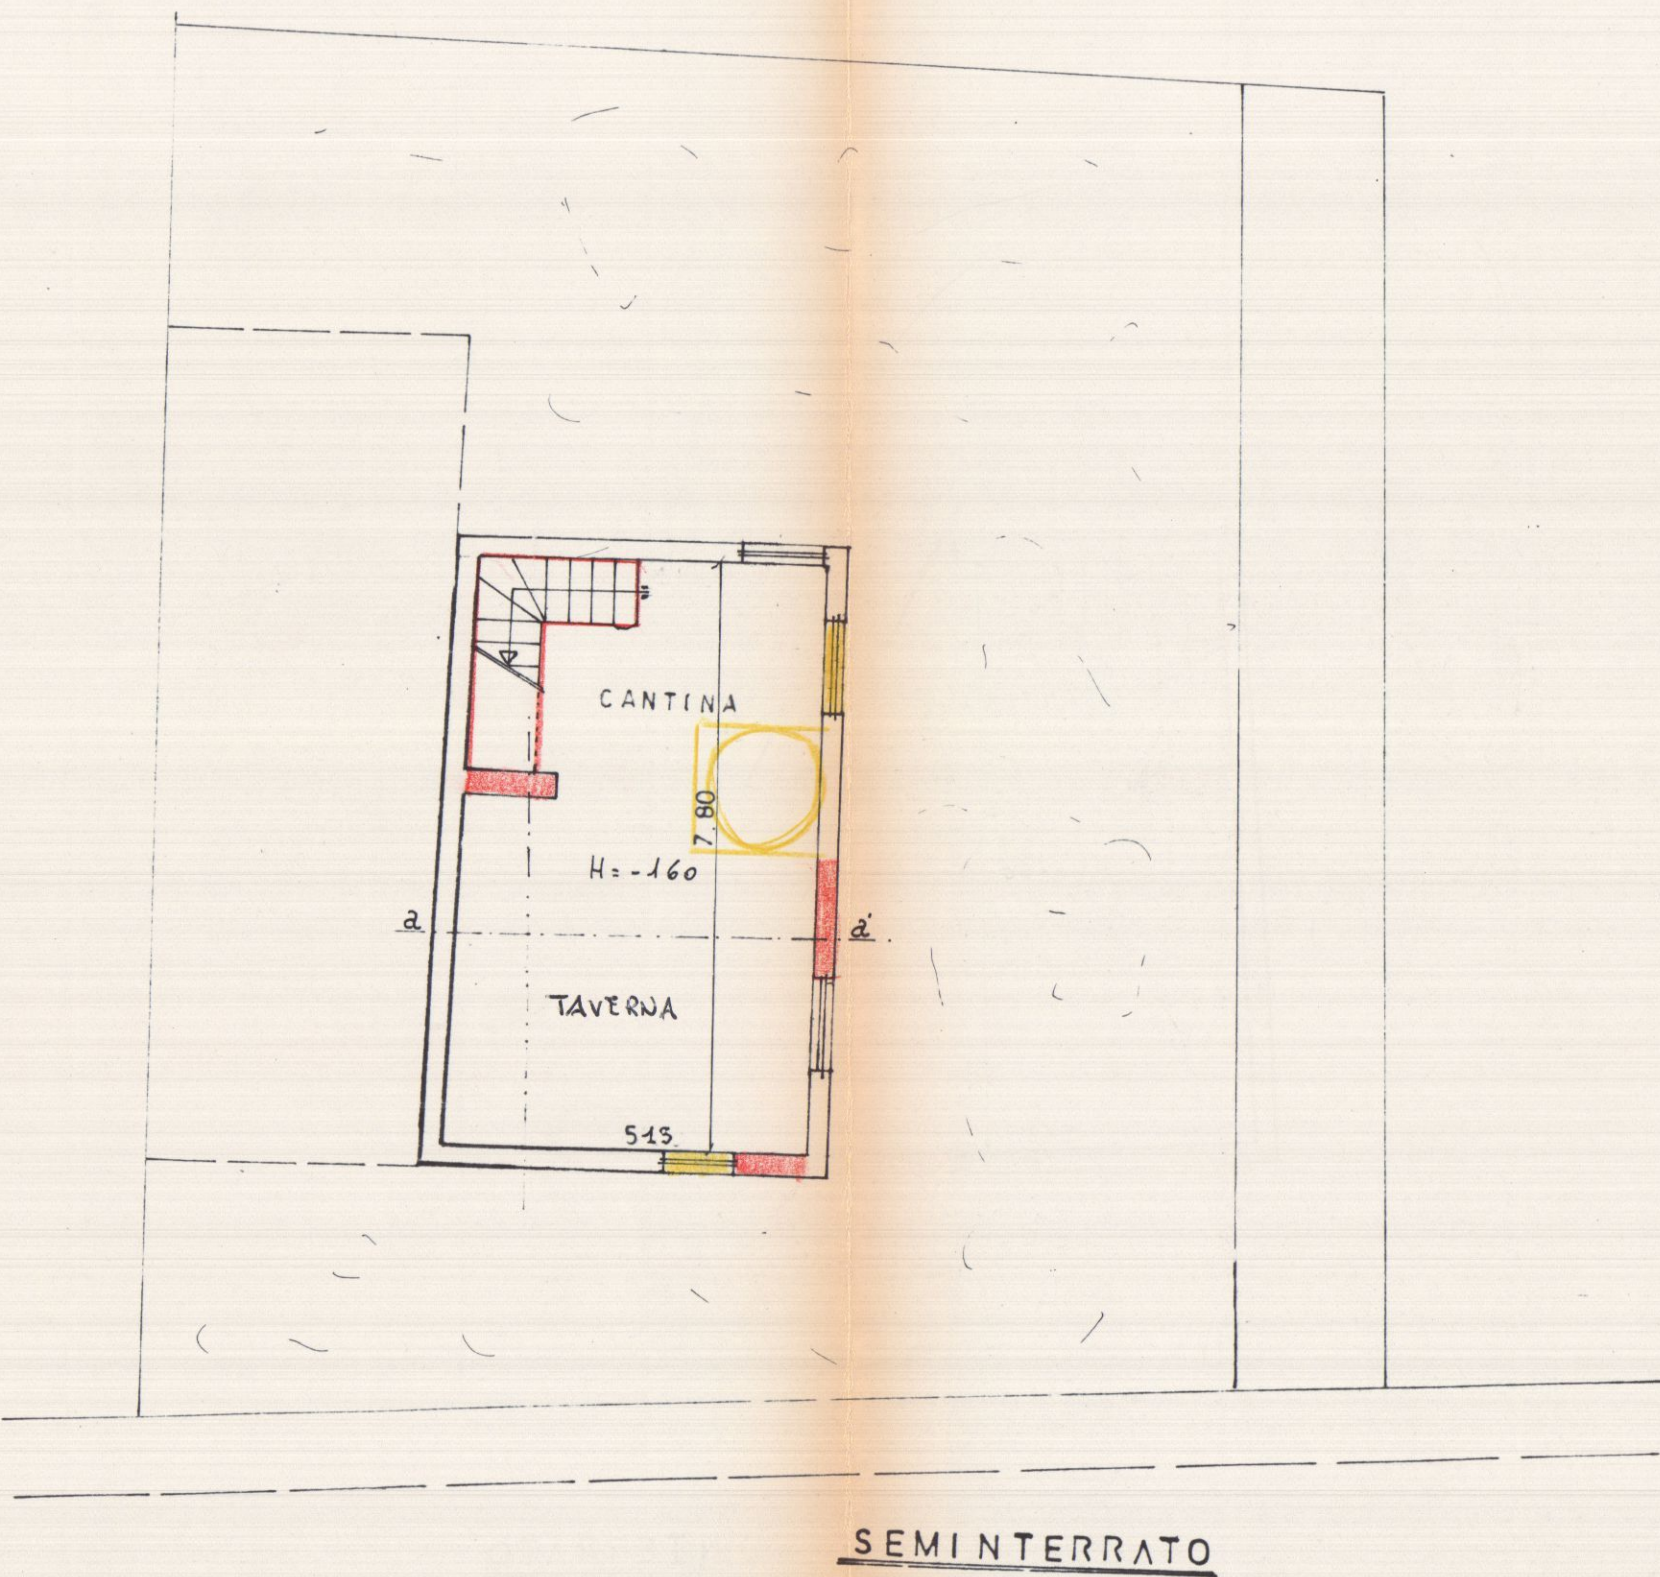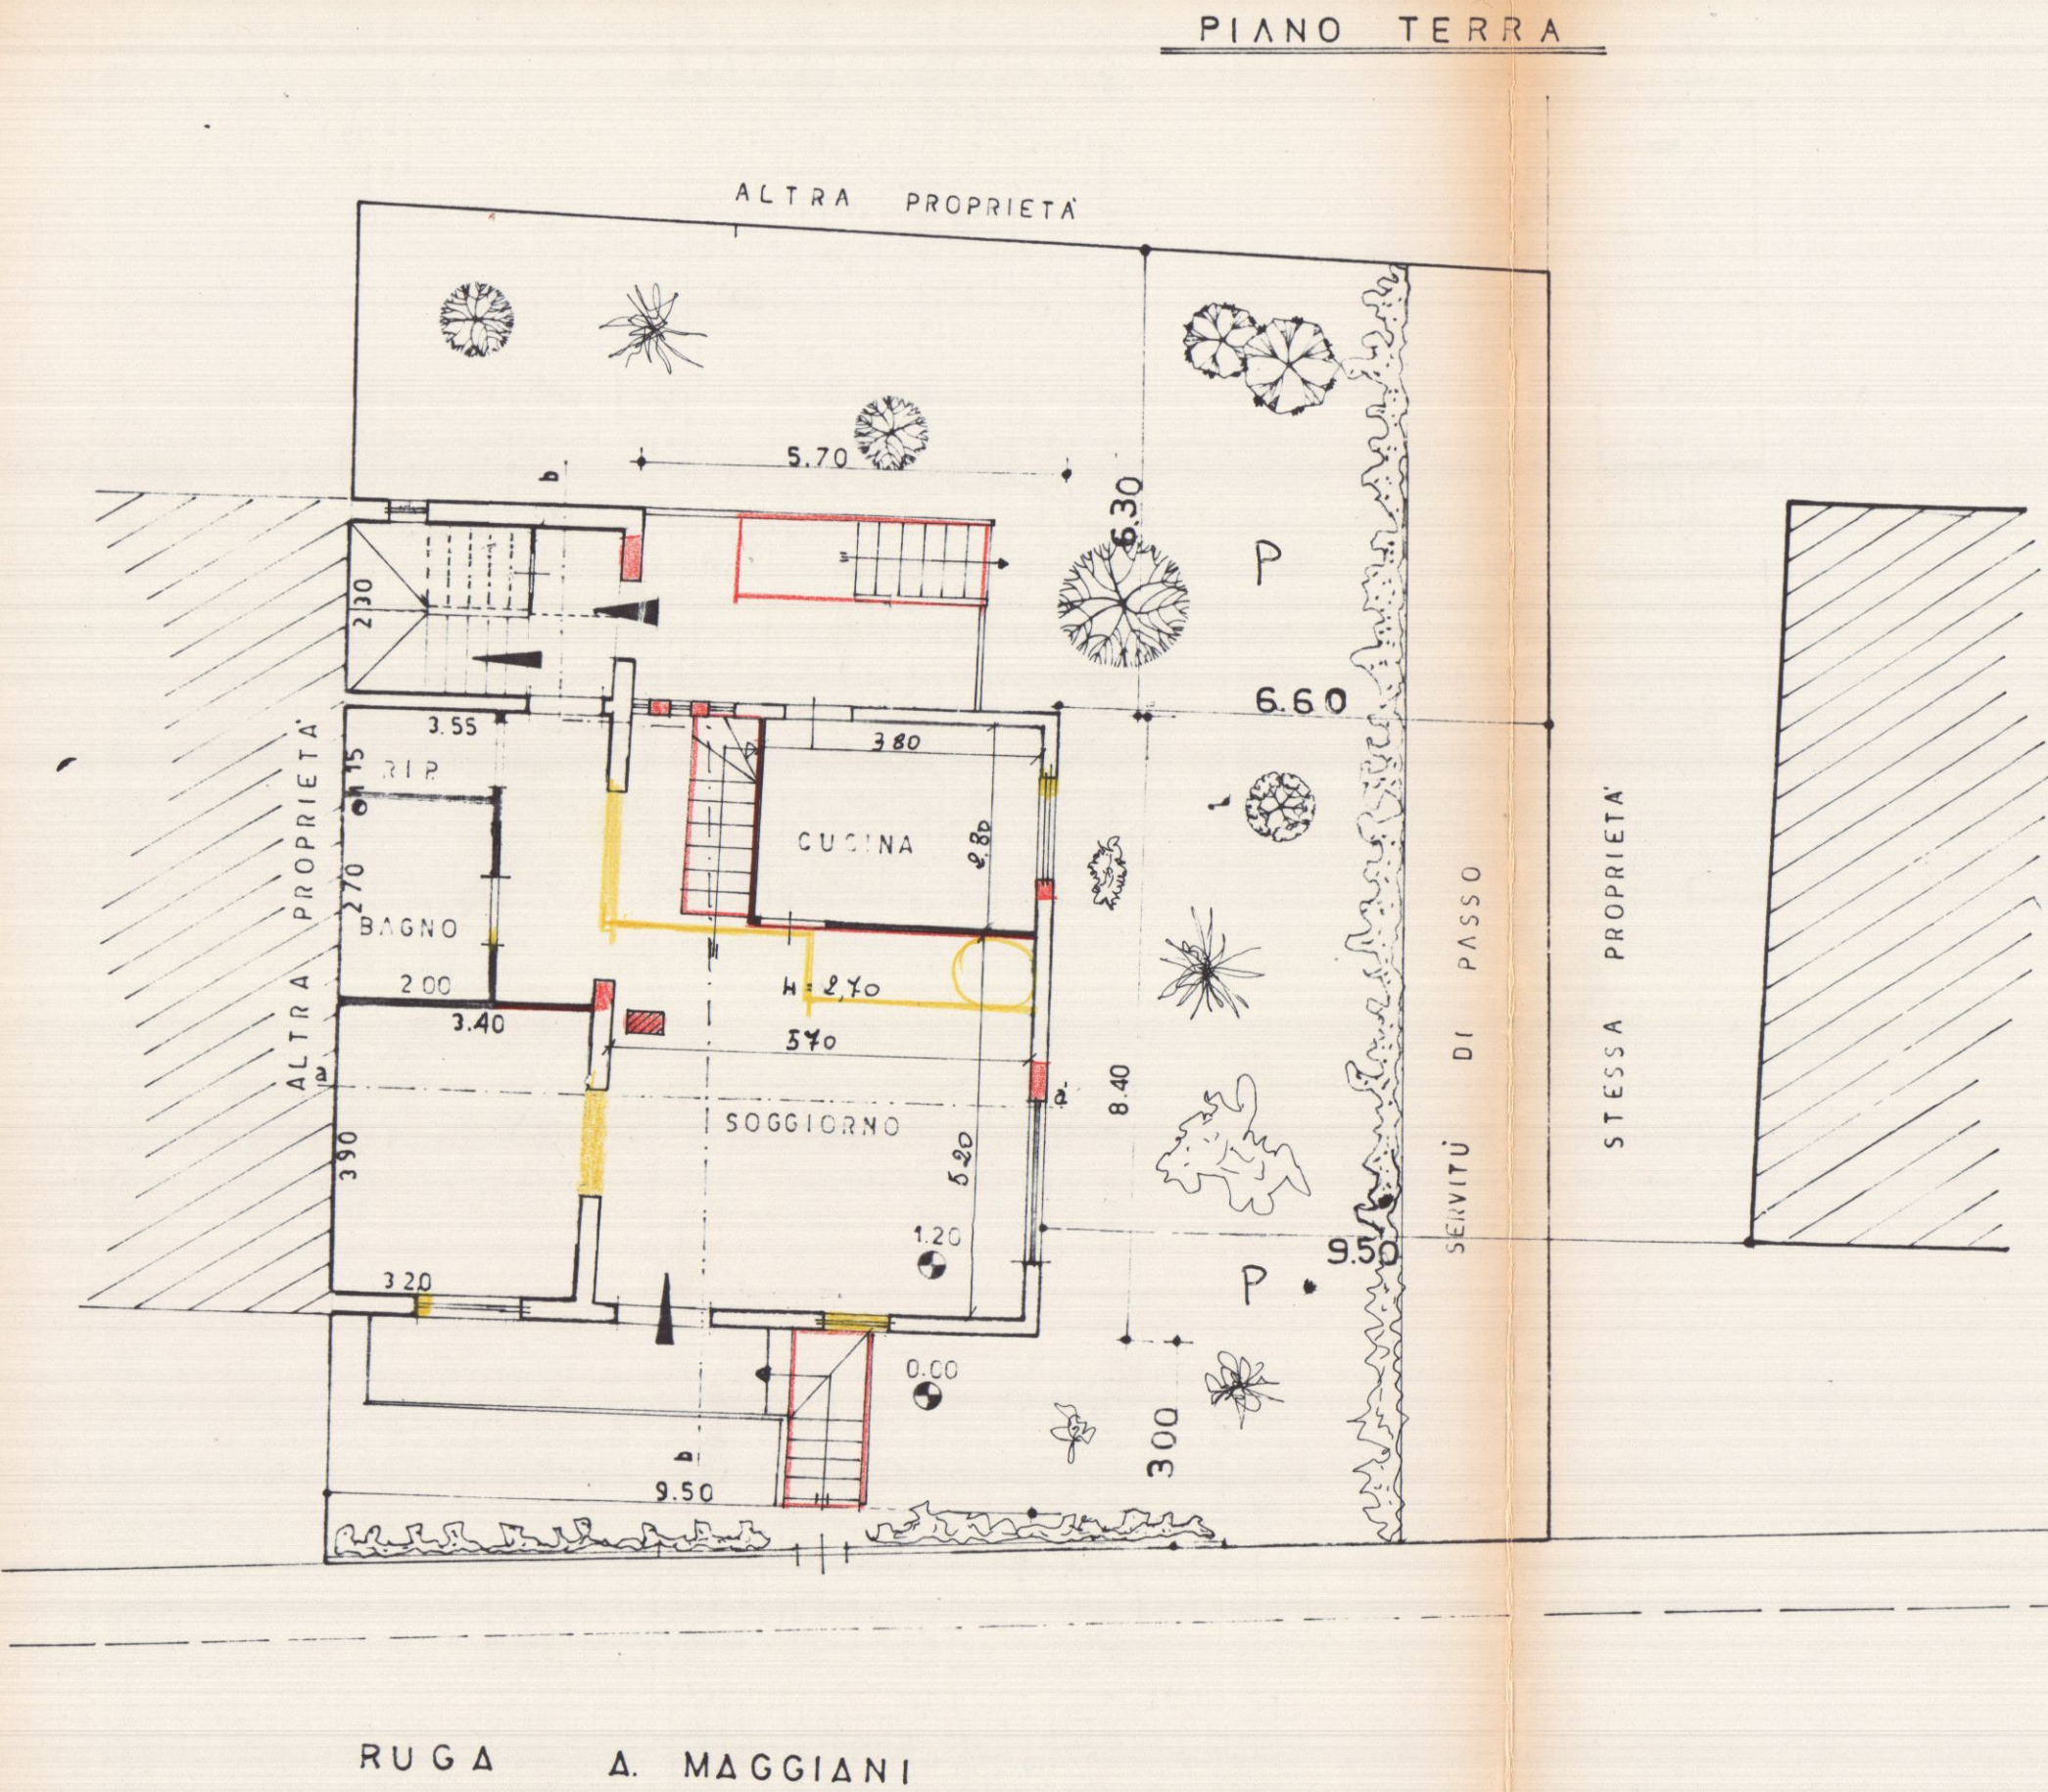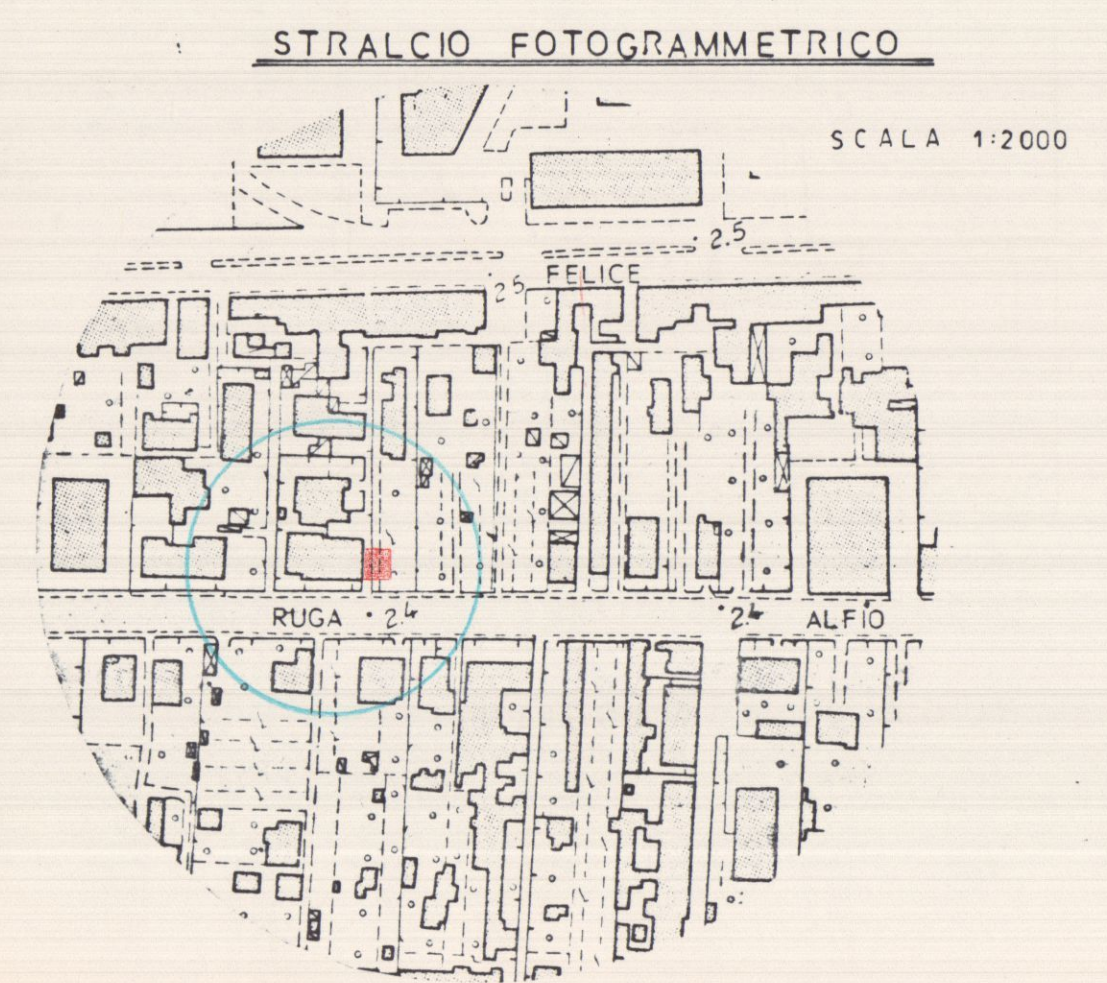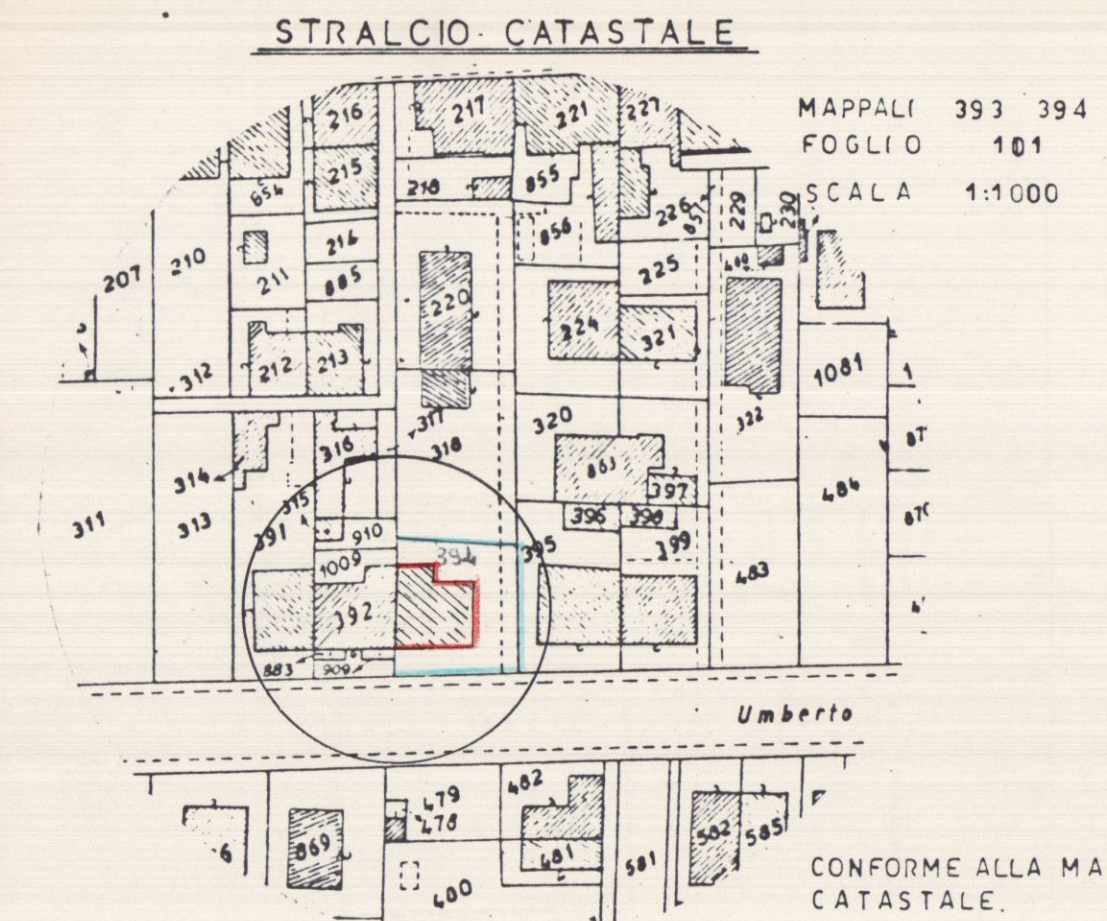

CALCOLO SUPERFICI E VOLUMI

ESISTENTE	PROGETTO
$0.840 \cdot 3.55 = \text{mq } 29.82$ $0.840 \cdot 0.35 = \text{mq } 0.29$ $2.60 \cdot 3.925 = \text{mq } 10.20$ $\text{mq } 41.49$	$0.570 \cdot 8.40 = \text{mq } 47.88$ $0.840 \cdot 0.30 = \text{mq } 0.25$ $49.14 \cdot 1.80 = \text{mq } 88.45$ $49.14 \cdot 0.90 = \text{mq } 44.22$ TOTALE 90.53