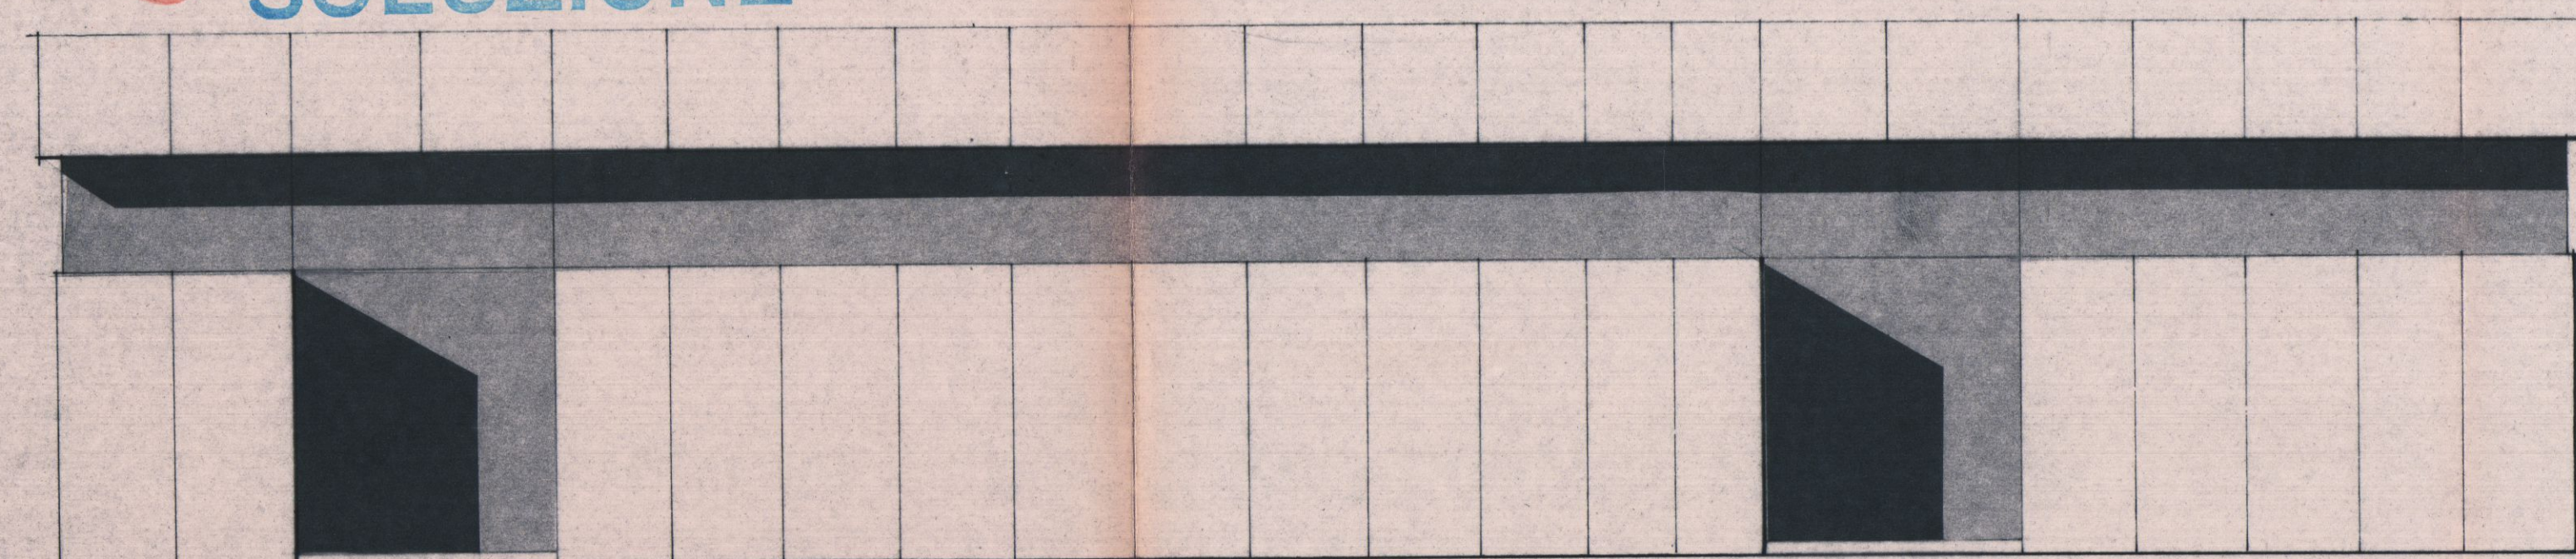



TAV. **2** PROGETTO PER LA COSTRUZIONE DI UN
CAPANNONE USO ARTIGIANALE PER CONTO
DEI SIGG. GEDA - ROSSI - MICHELI

20 MAG. 1986


3 SOLUZIONE

$$SCALD = 1/100$$


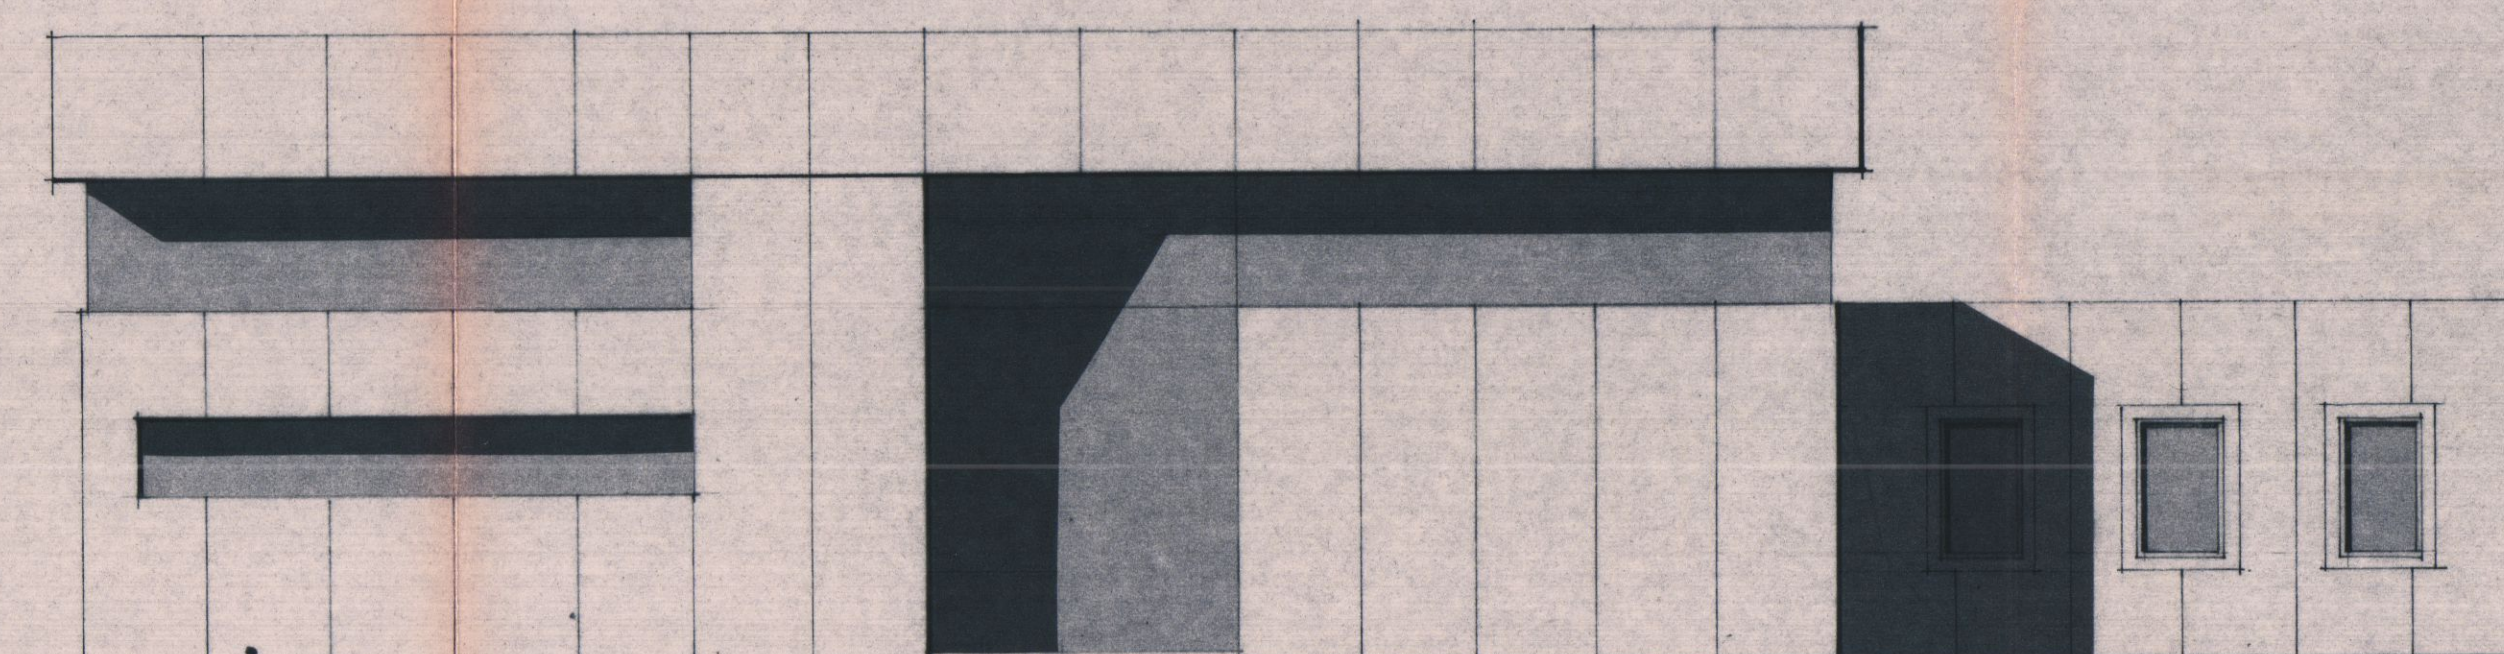
PROSPETTO EST

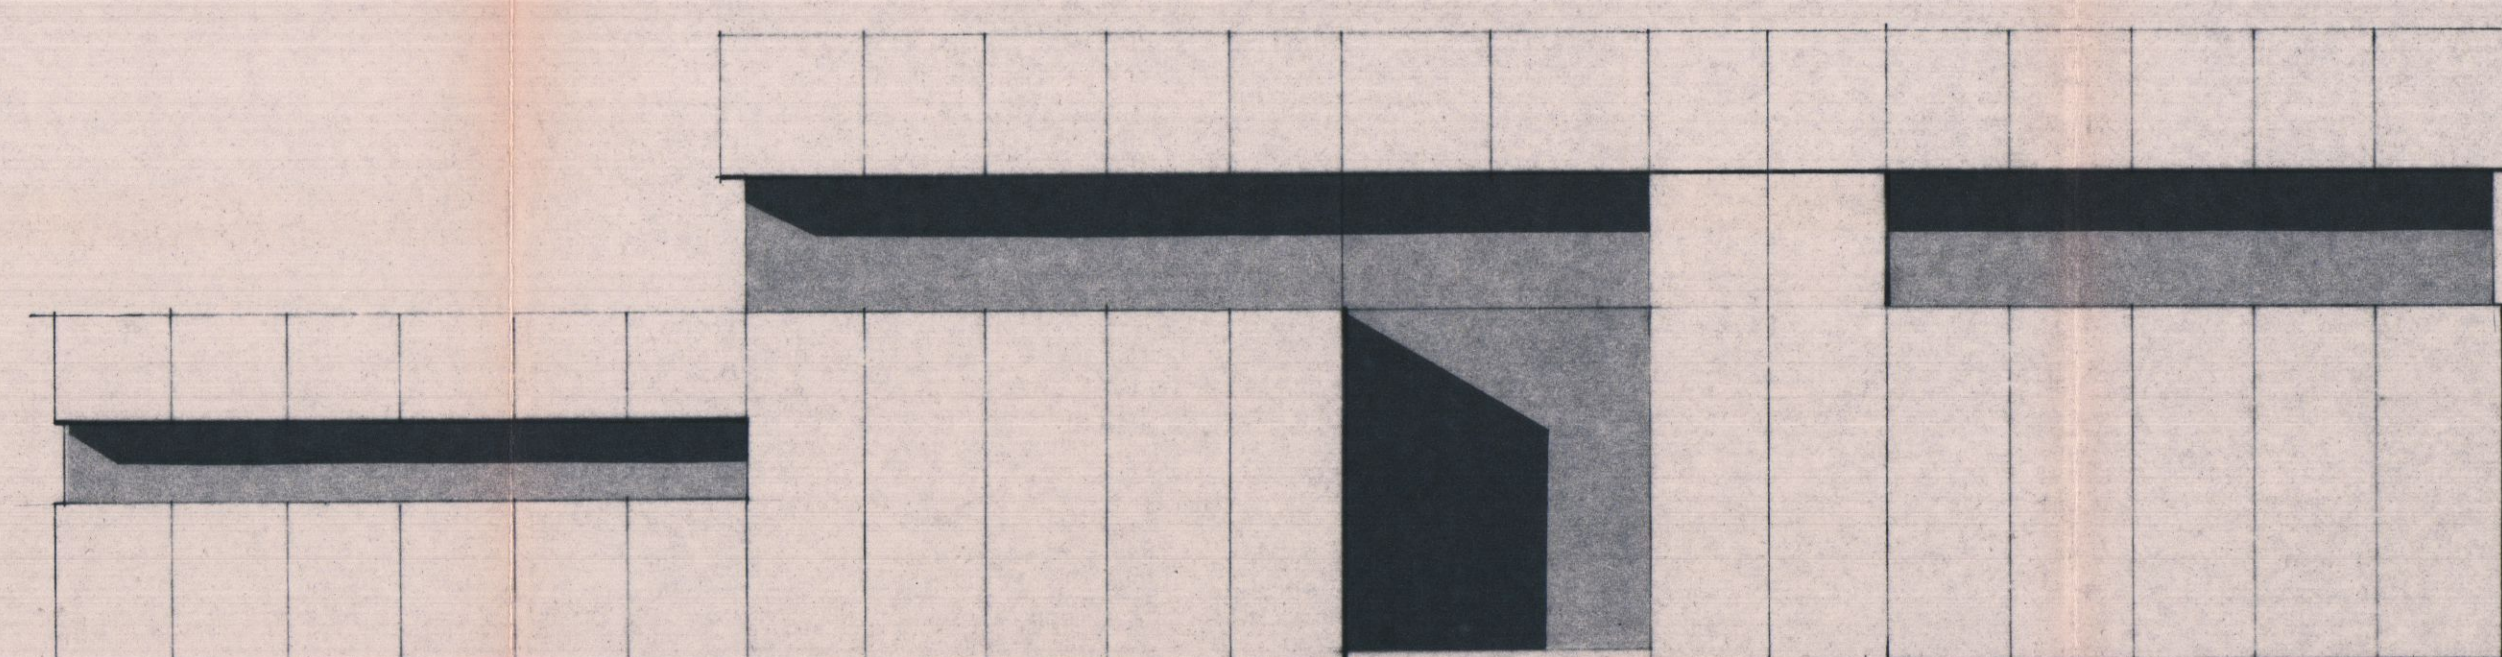



PROSPETTO SUD

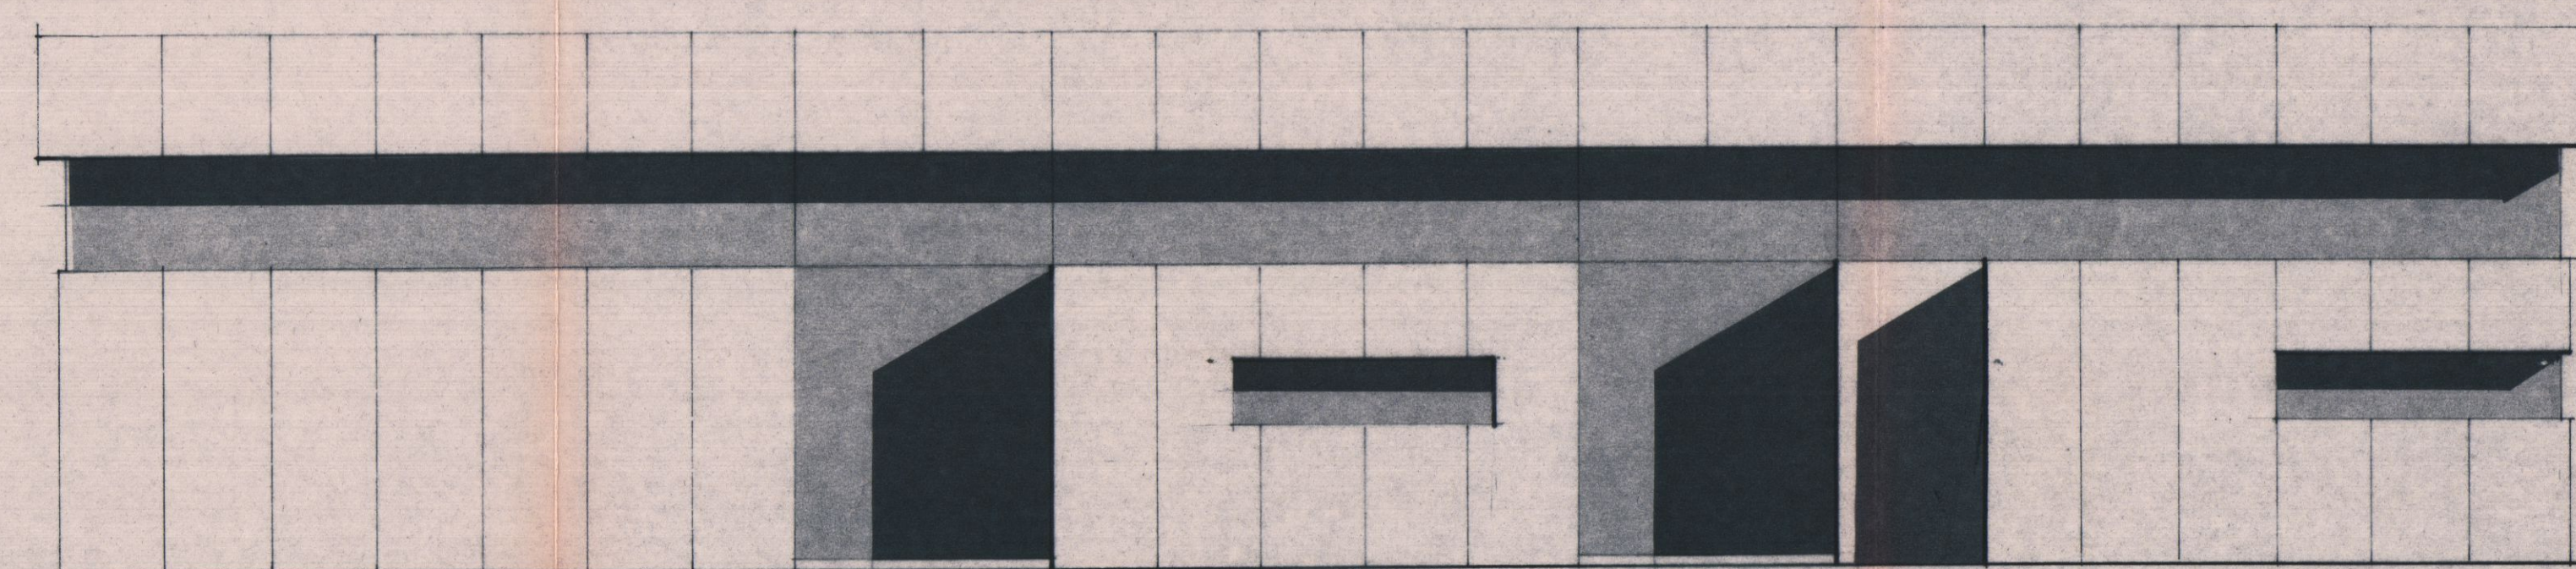


PROSPETTO OVEST




PROSPETTO HORD

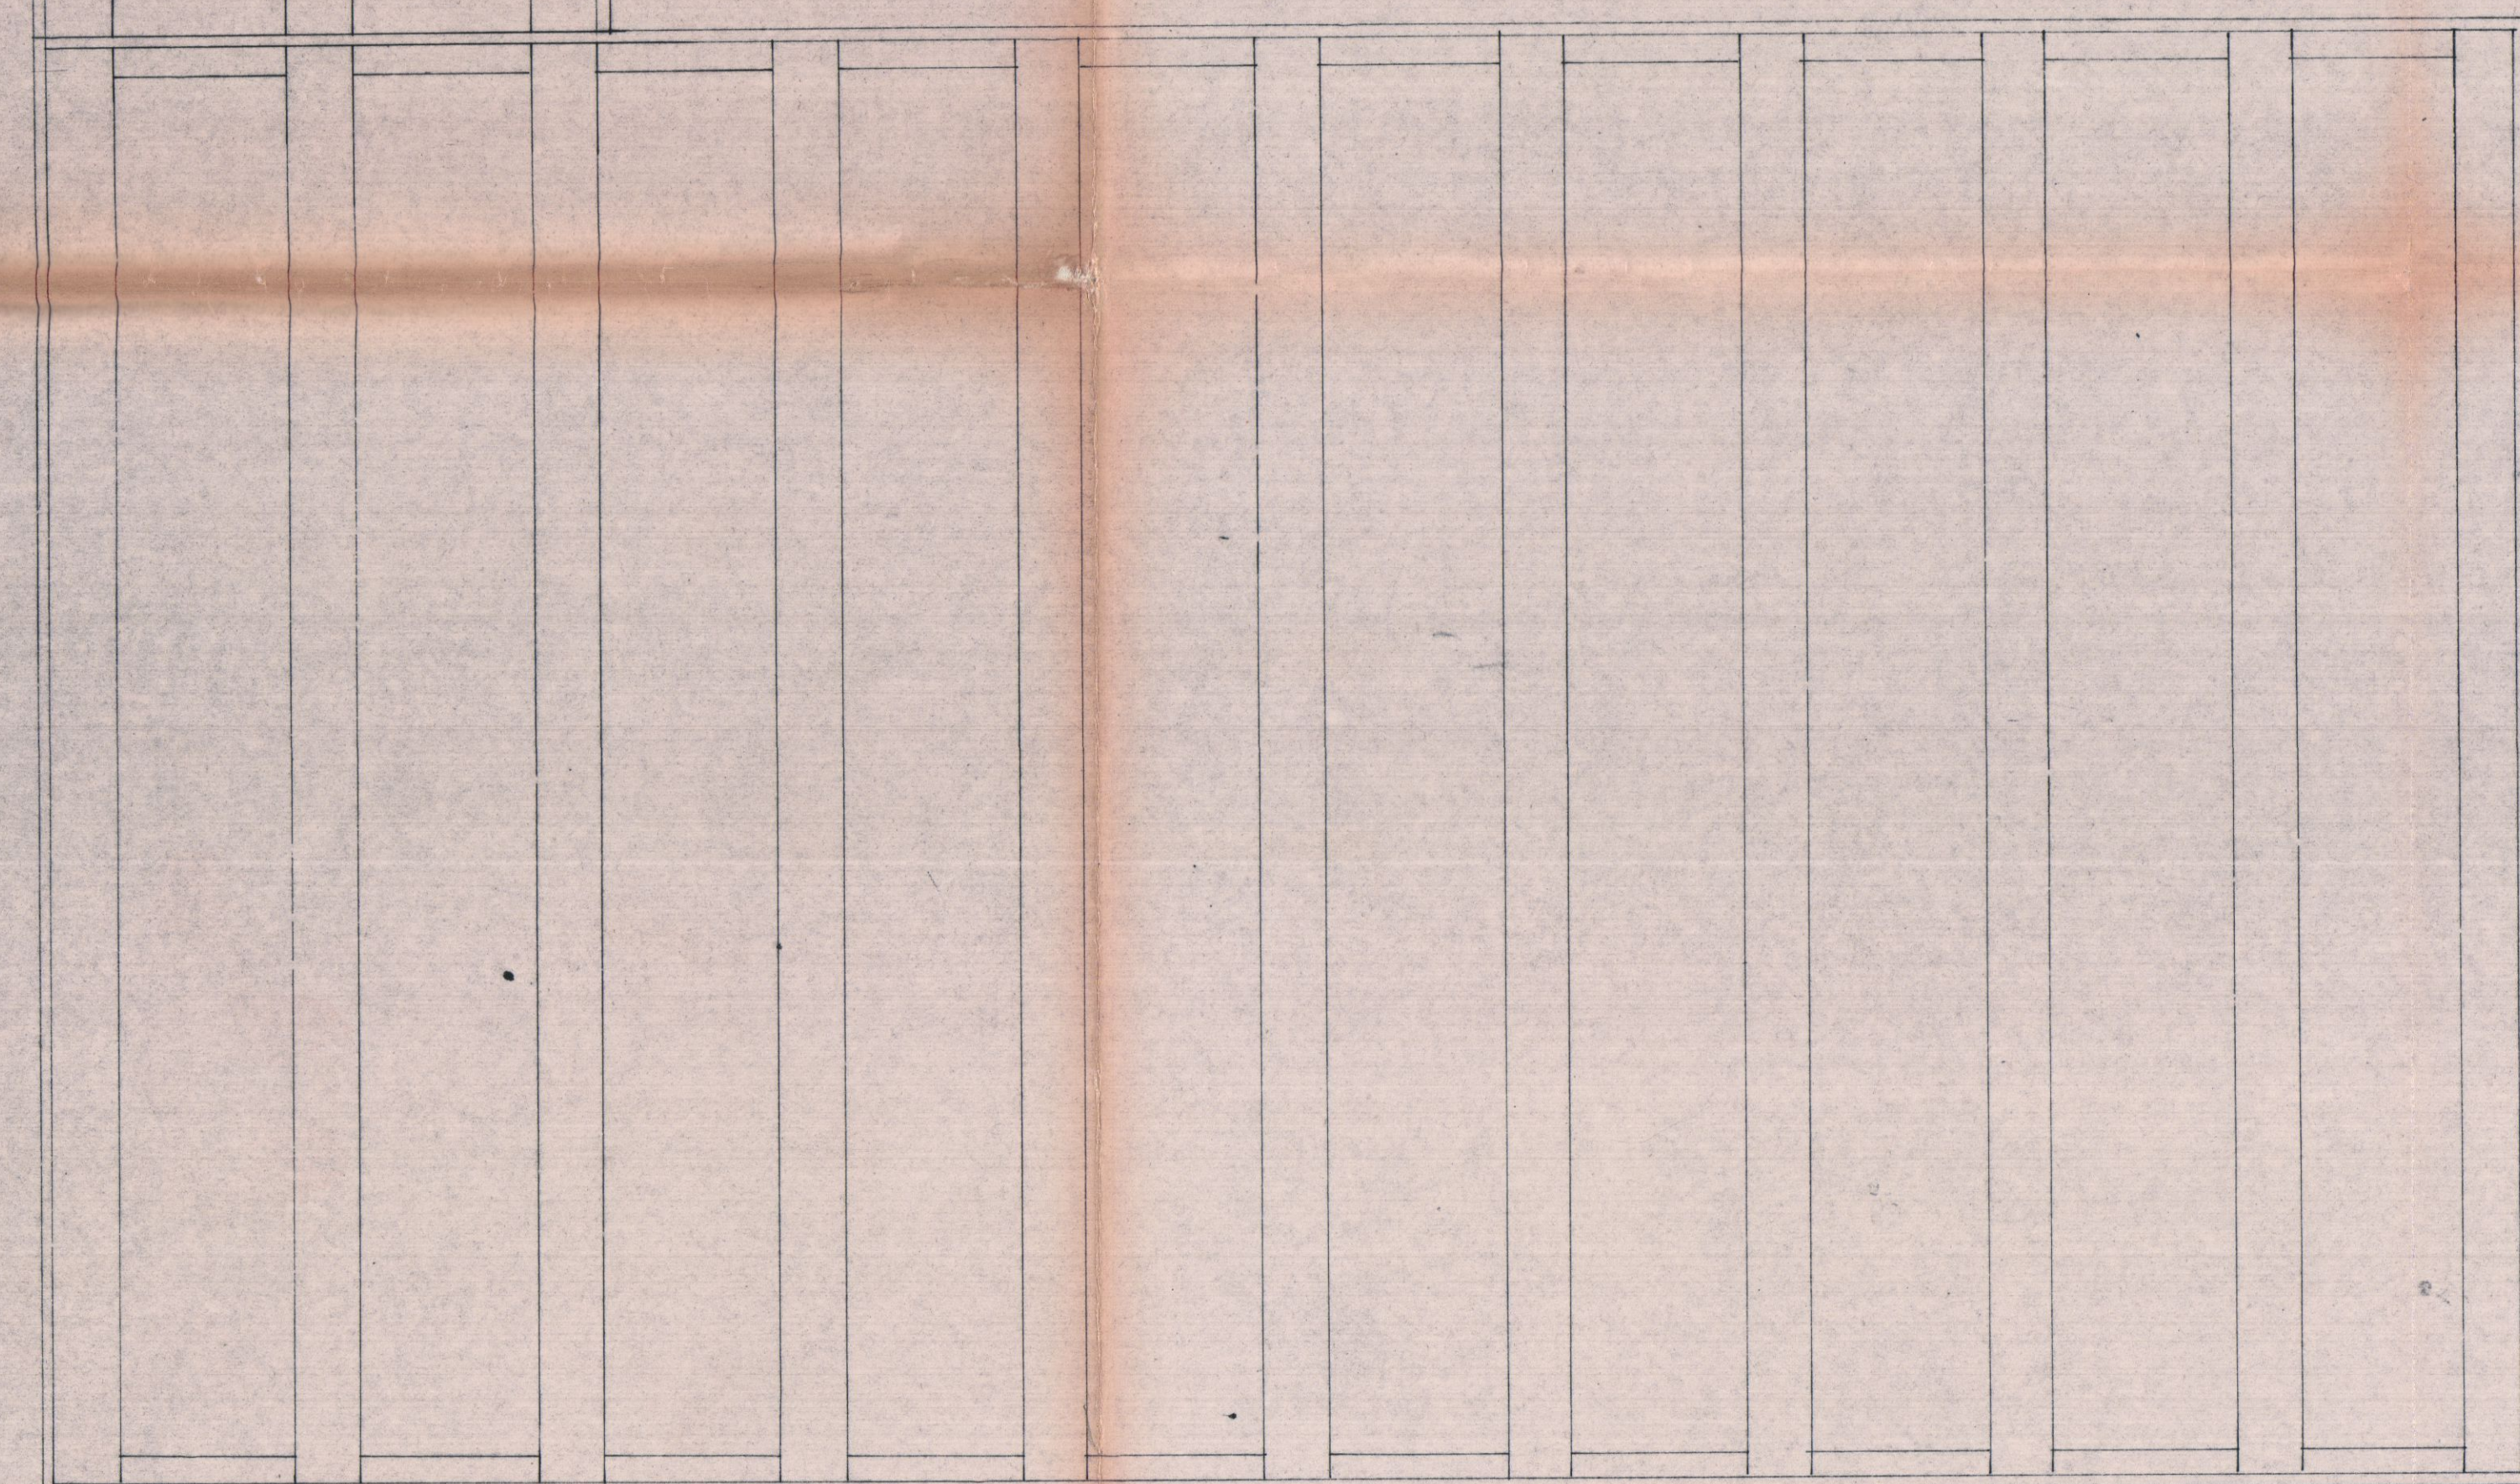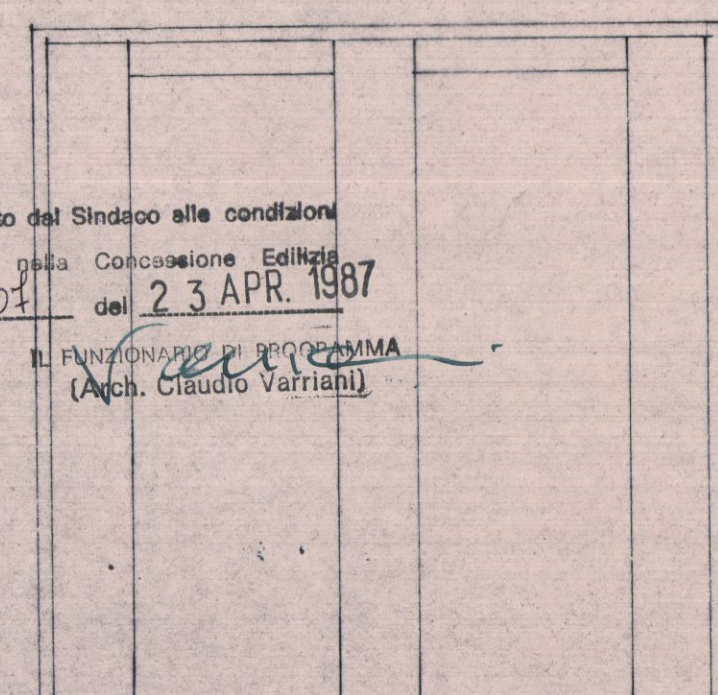

PIANTA COBERTURA

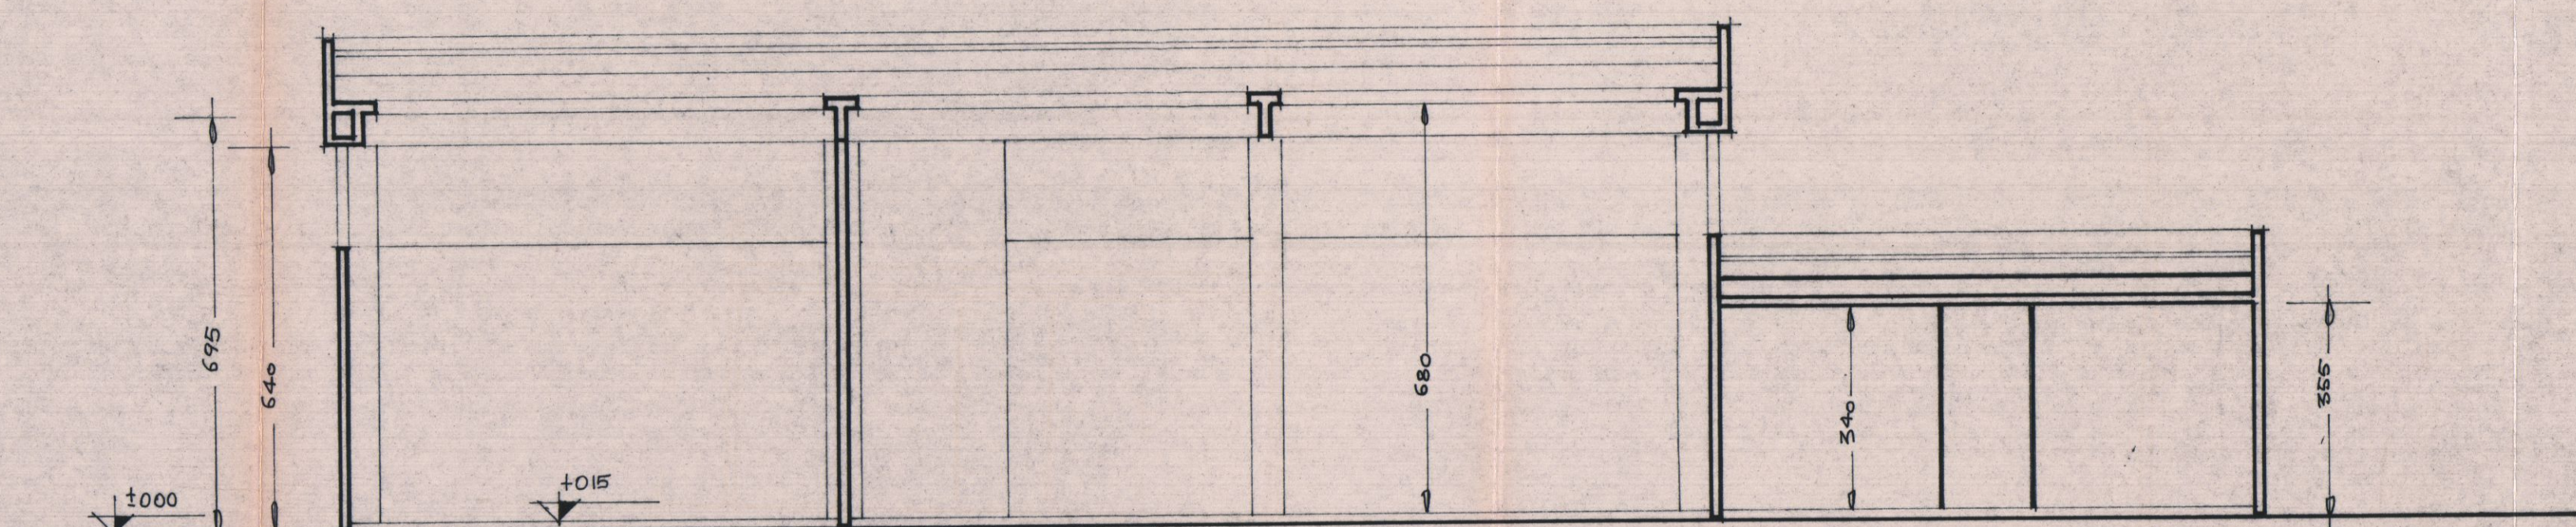

SEZIONE B-B

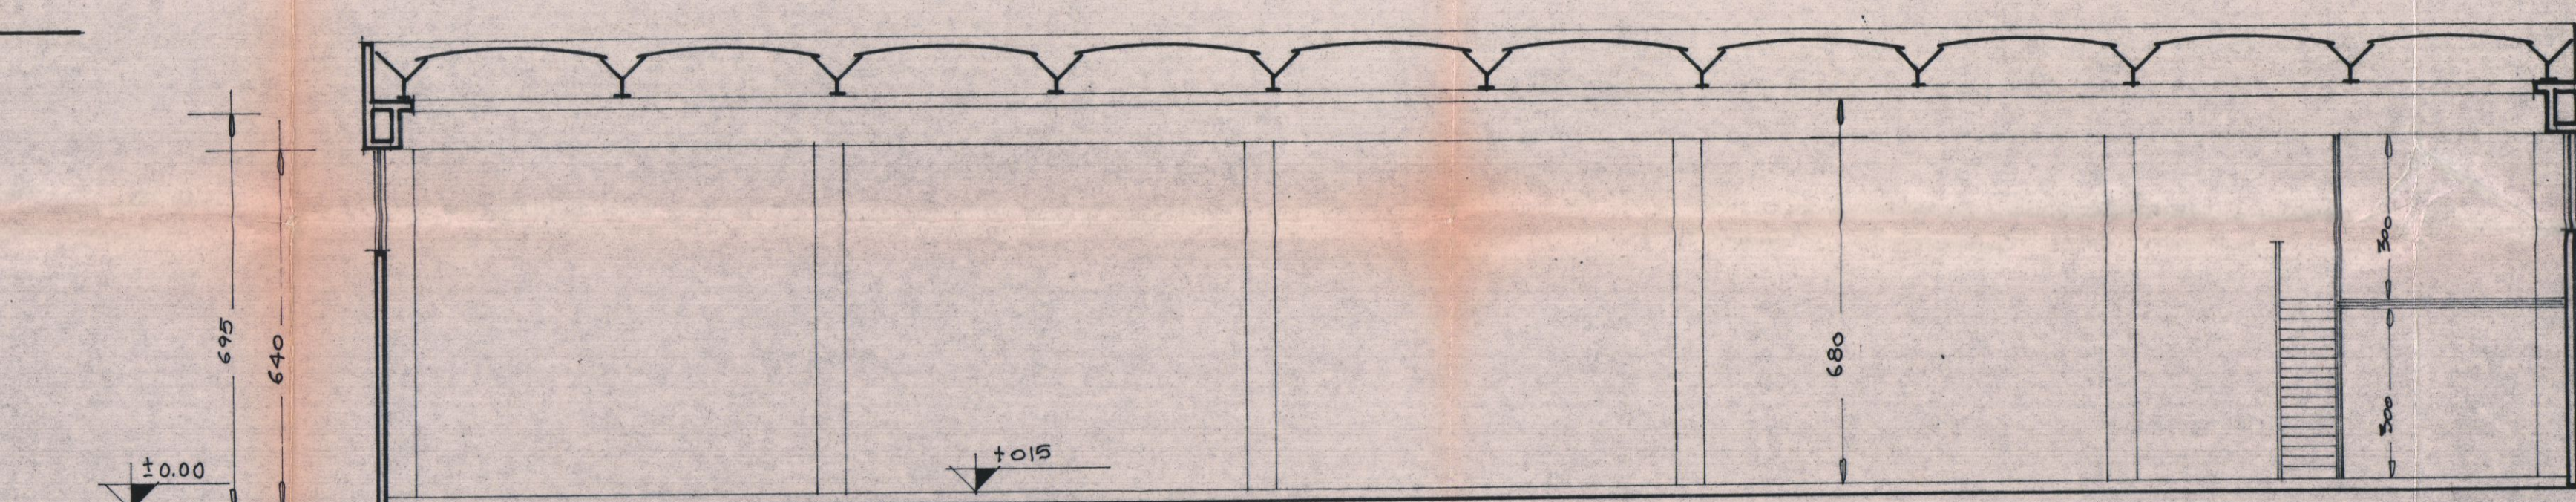

SEZIONE A-A