

13 DIC 1989

LAVORO
AMPLIAMENTO FABBRICATO CIVILE ABITAZIONE

COMMITTENTE
PERINI CESARE


VIA A. MAGGIANI - MARINA -

COMUNE DI
CARRARA


TAVOLA
- stato di progetto -
PROSPETTI - SEZIONI

3


data	scale	agg.	comm.
11-1989	1:100		

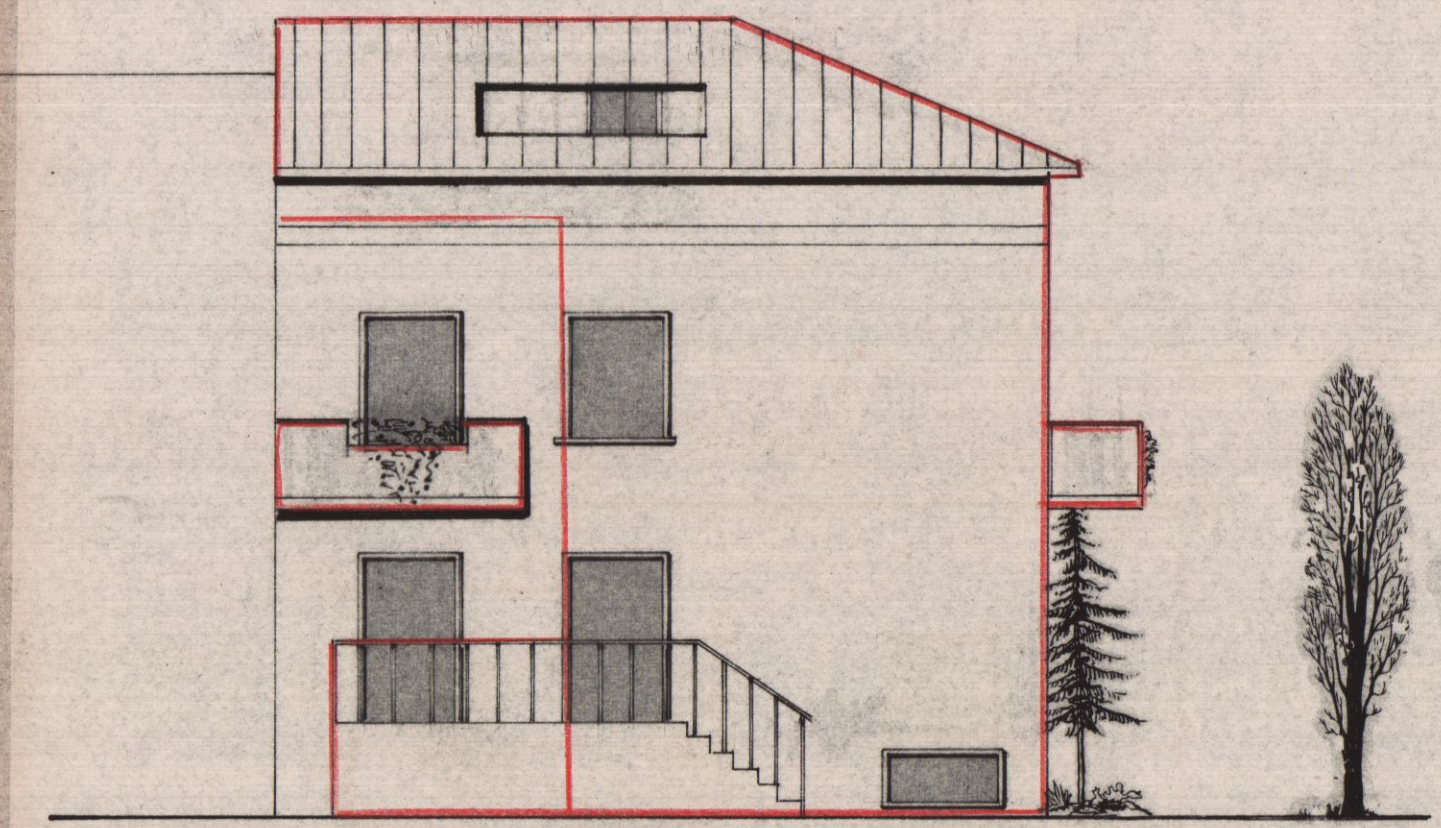


PROSPETTO SUD

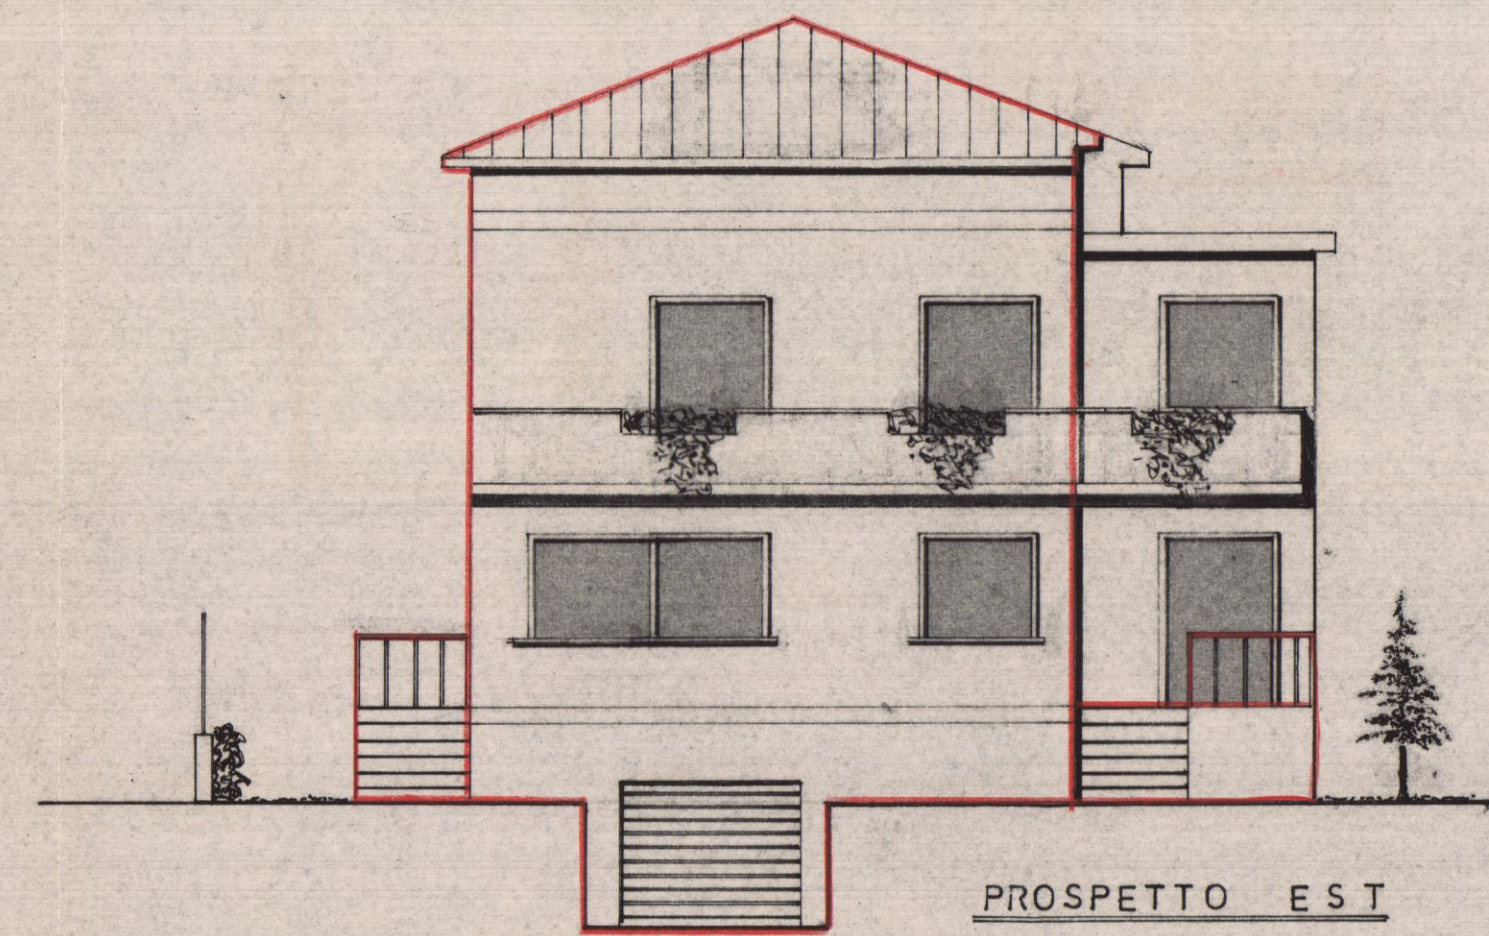


PROSPETTO EST

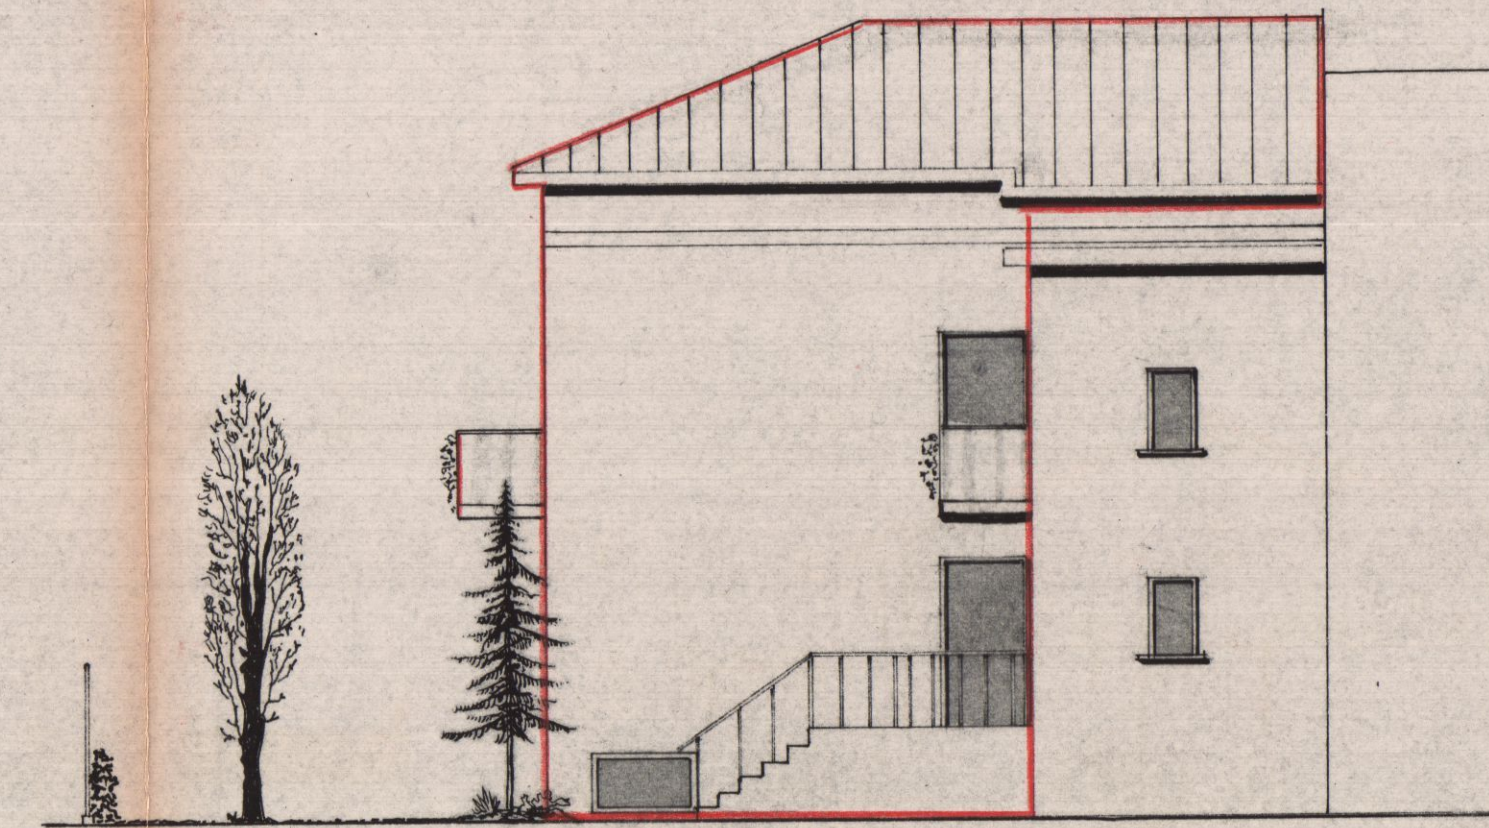

PROSPETTO NORD

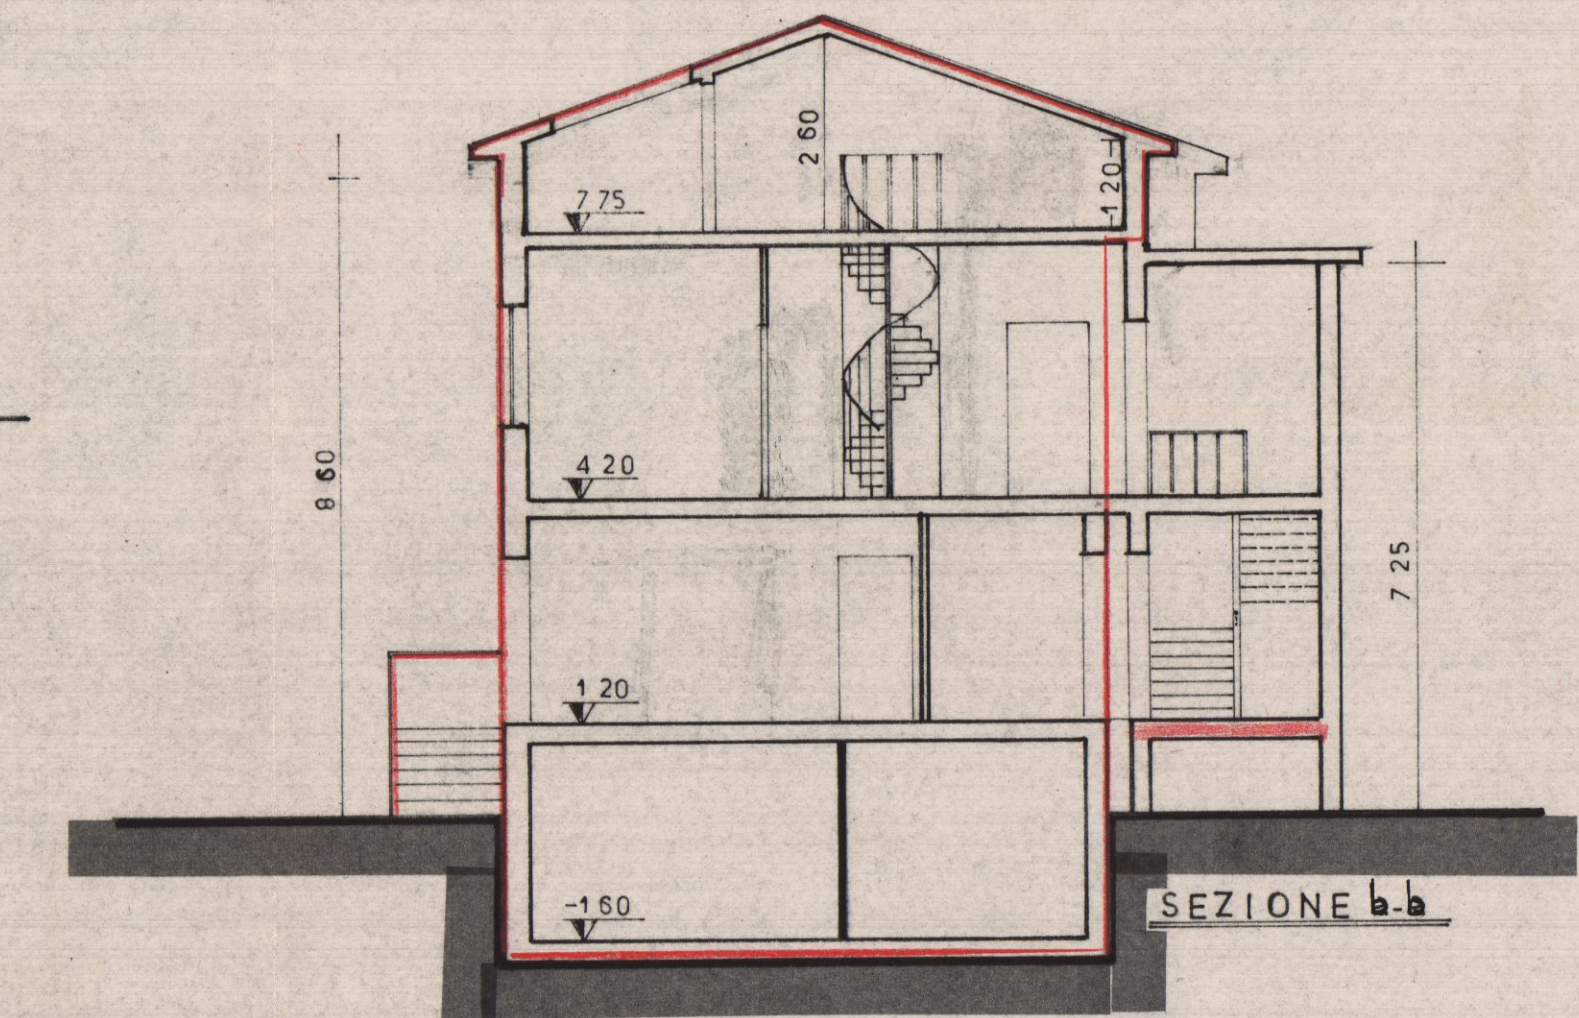

SEZIONE a-a

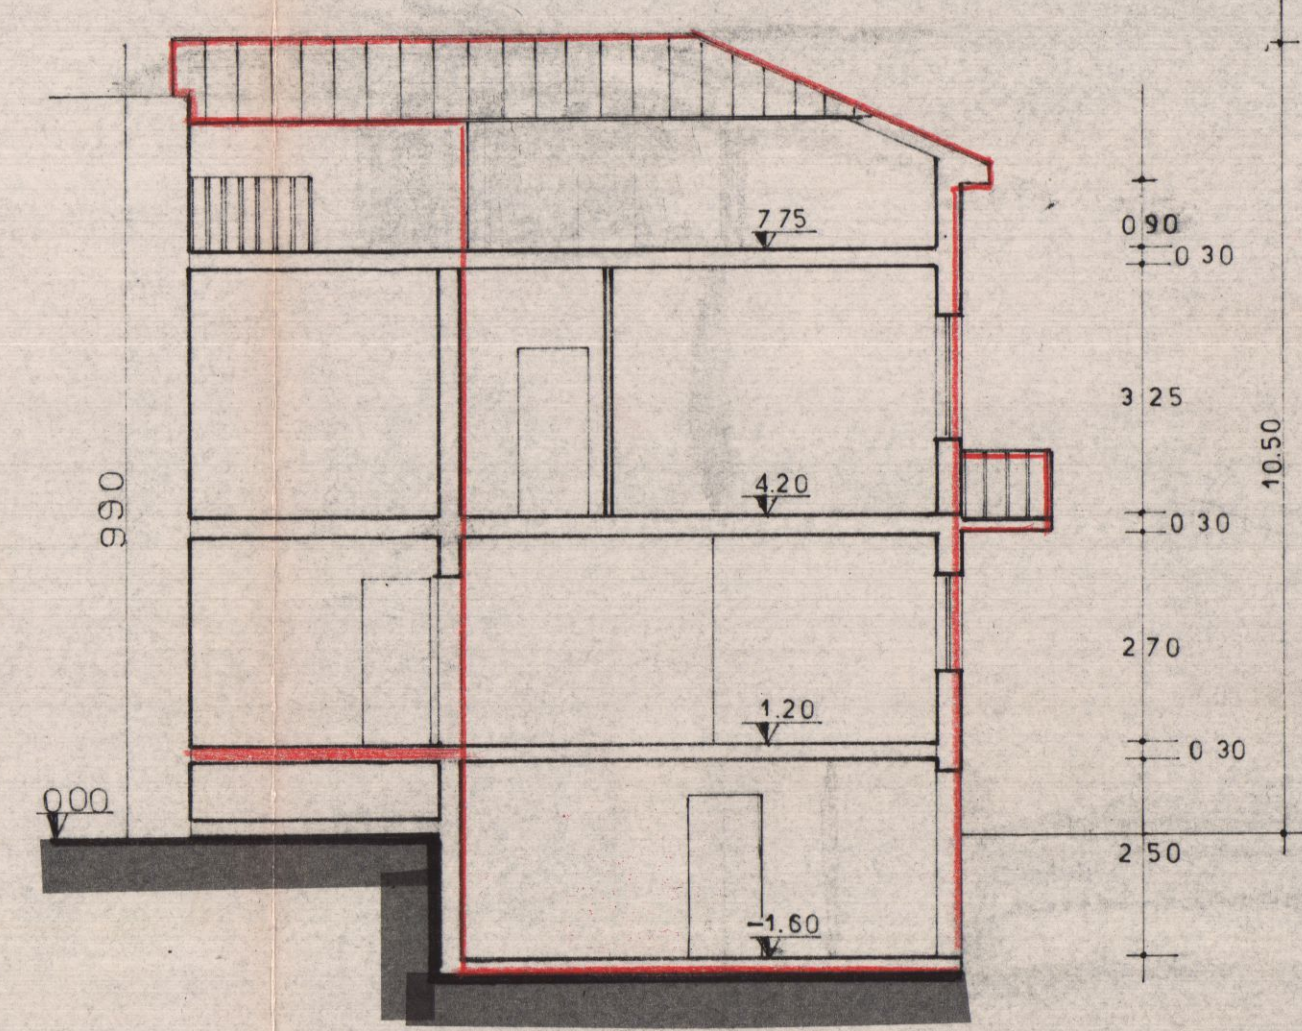

SEZIONE b-b