

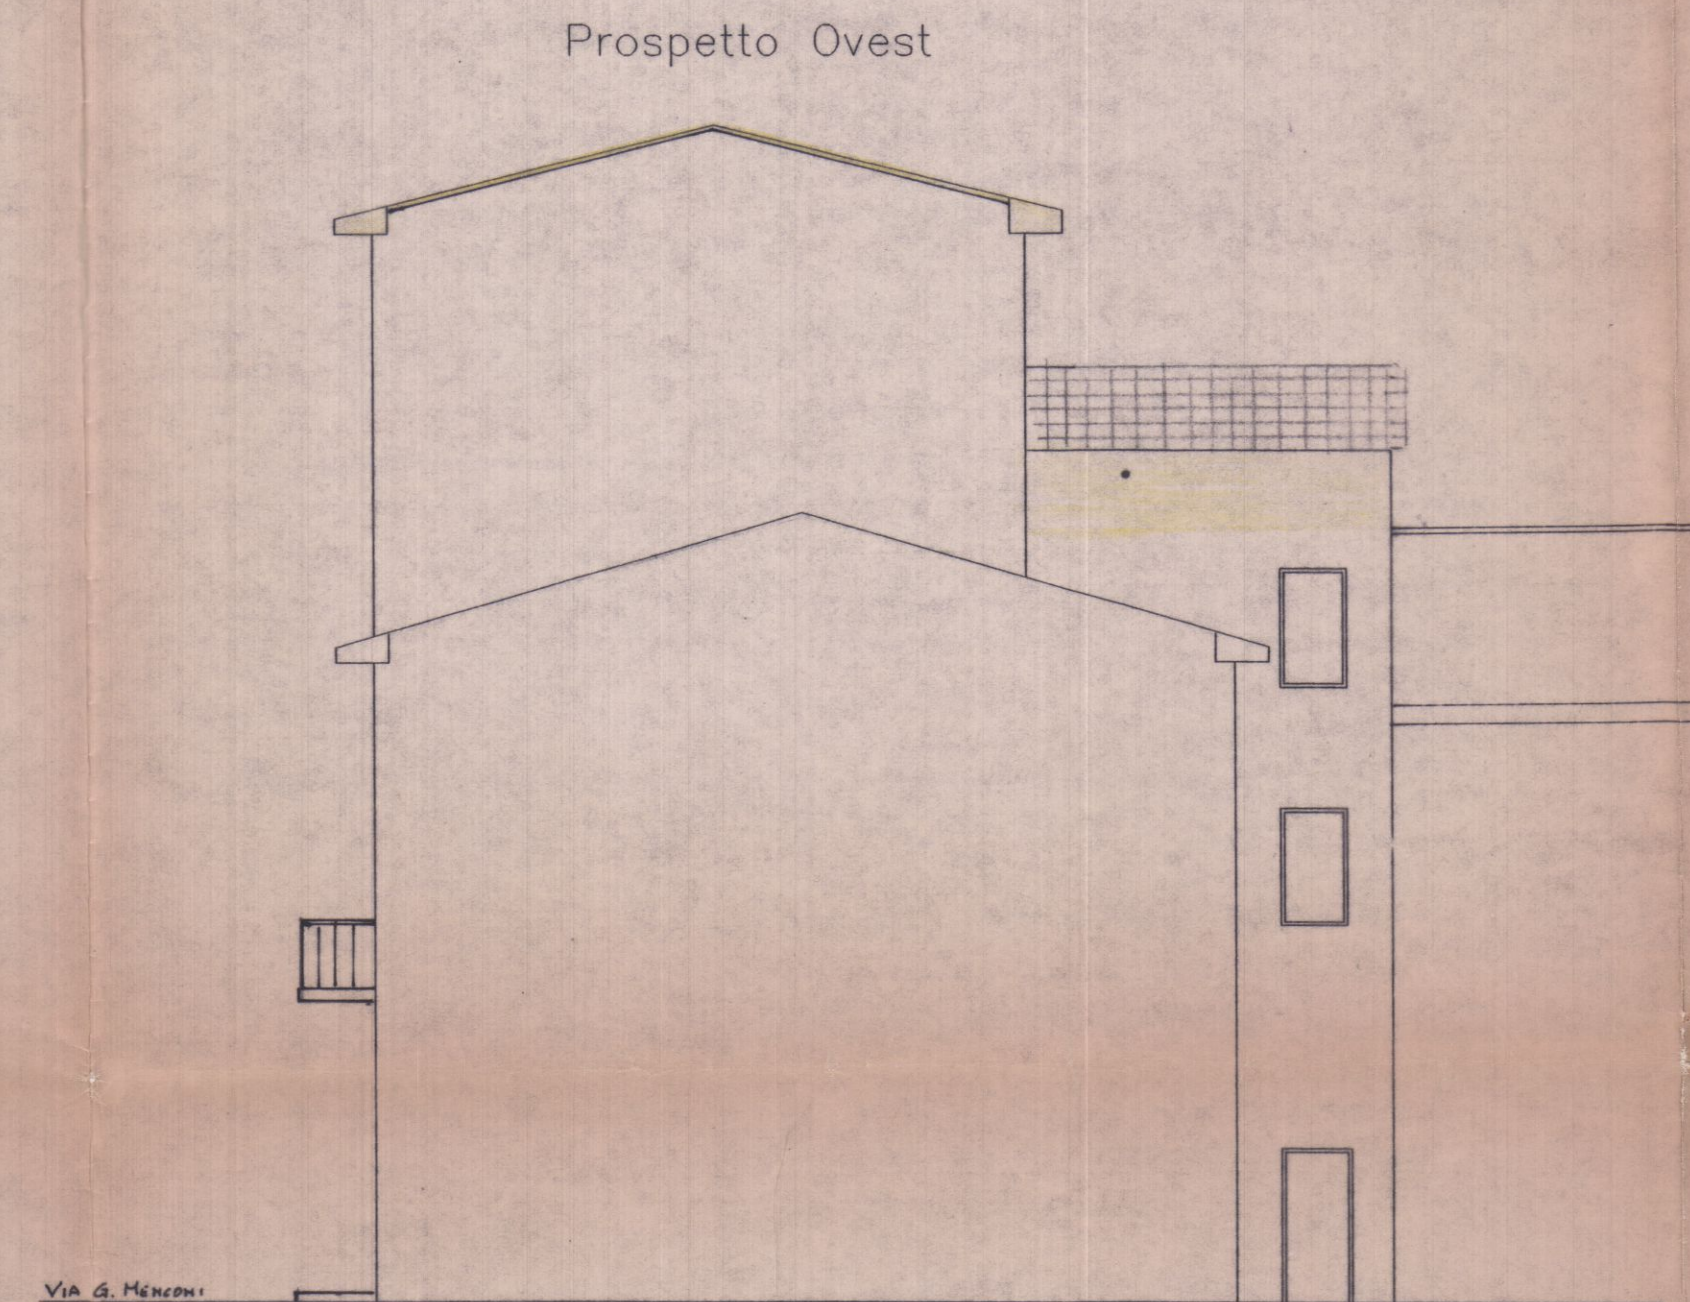
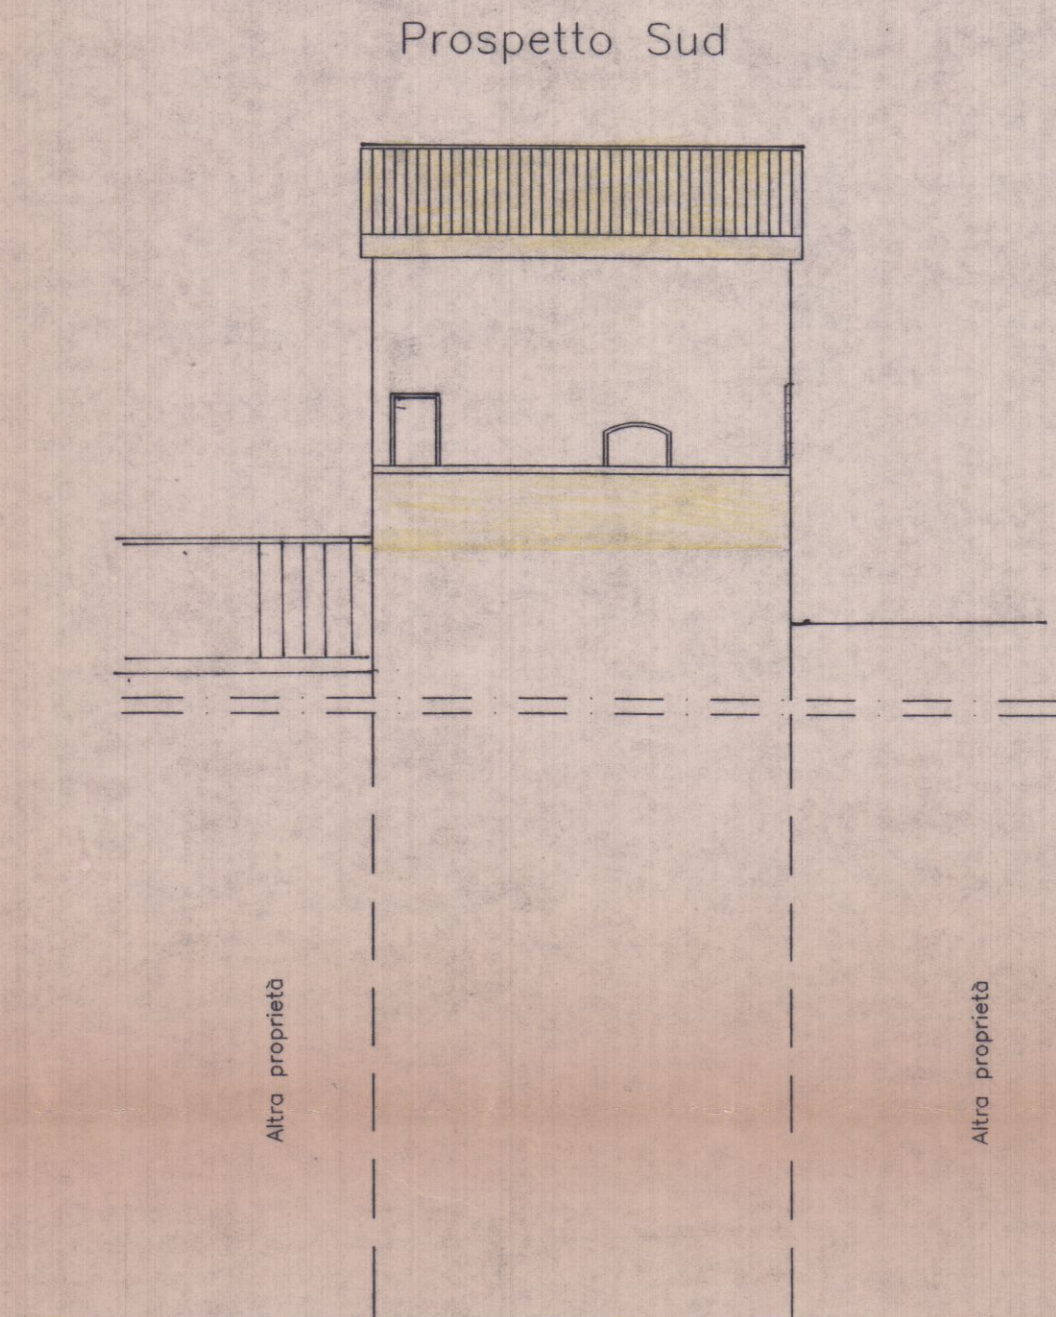
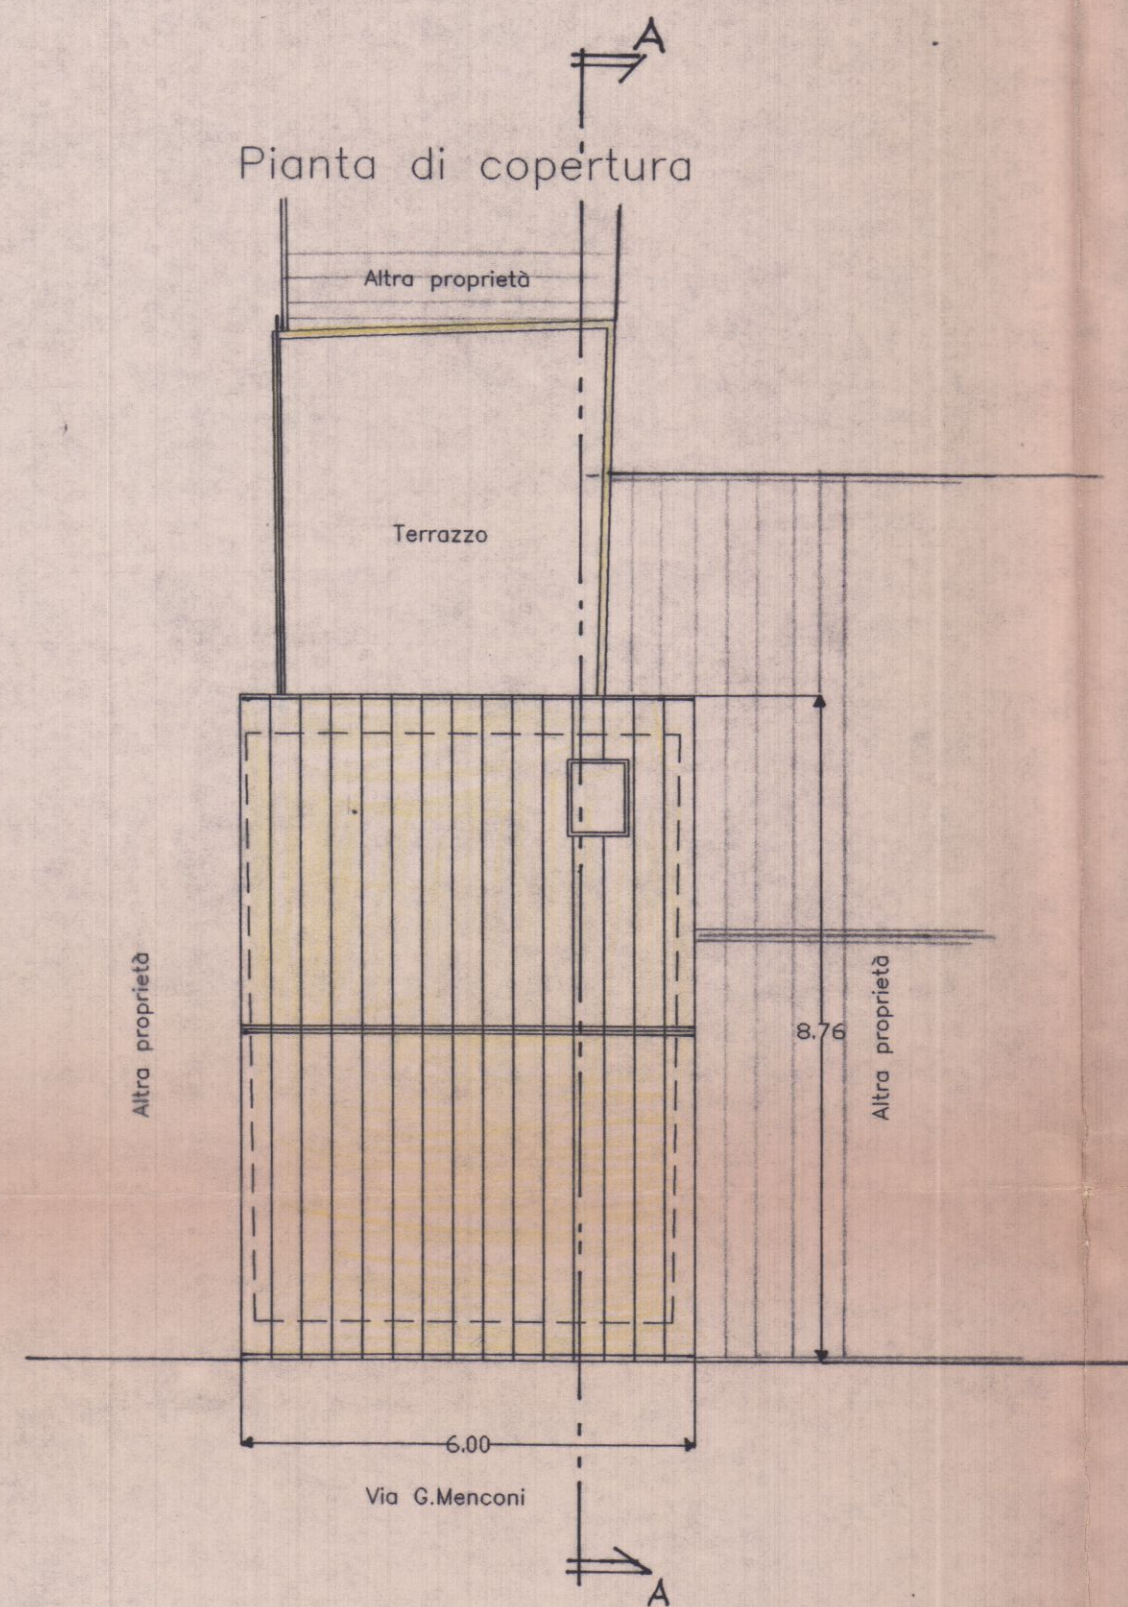
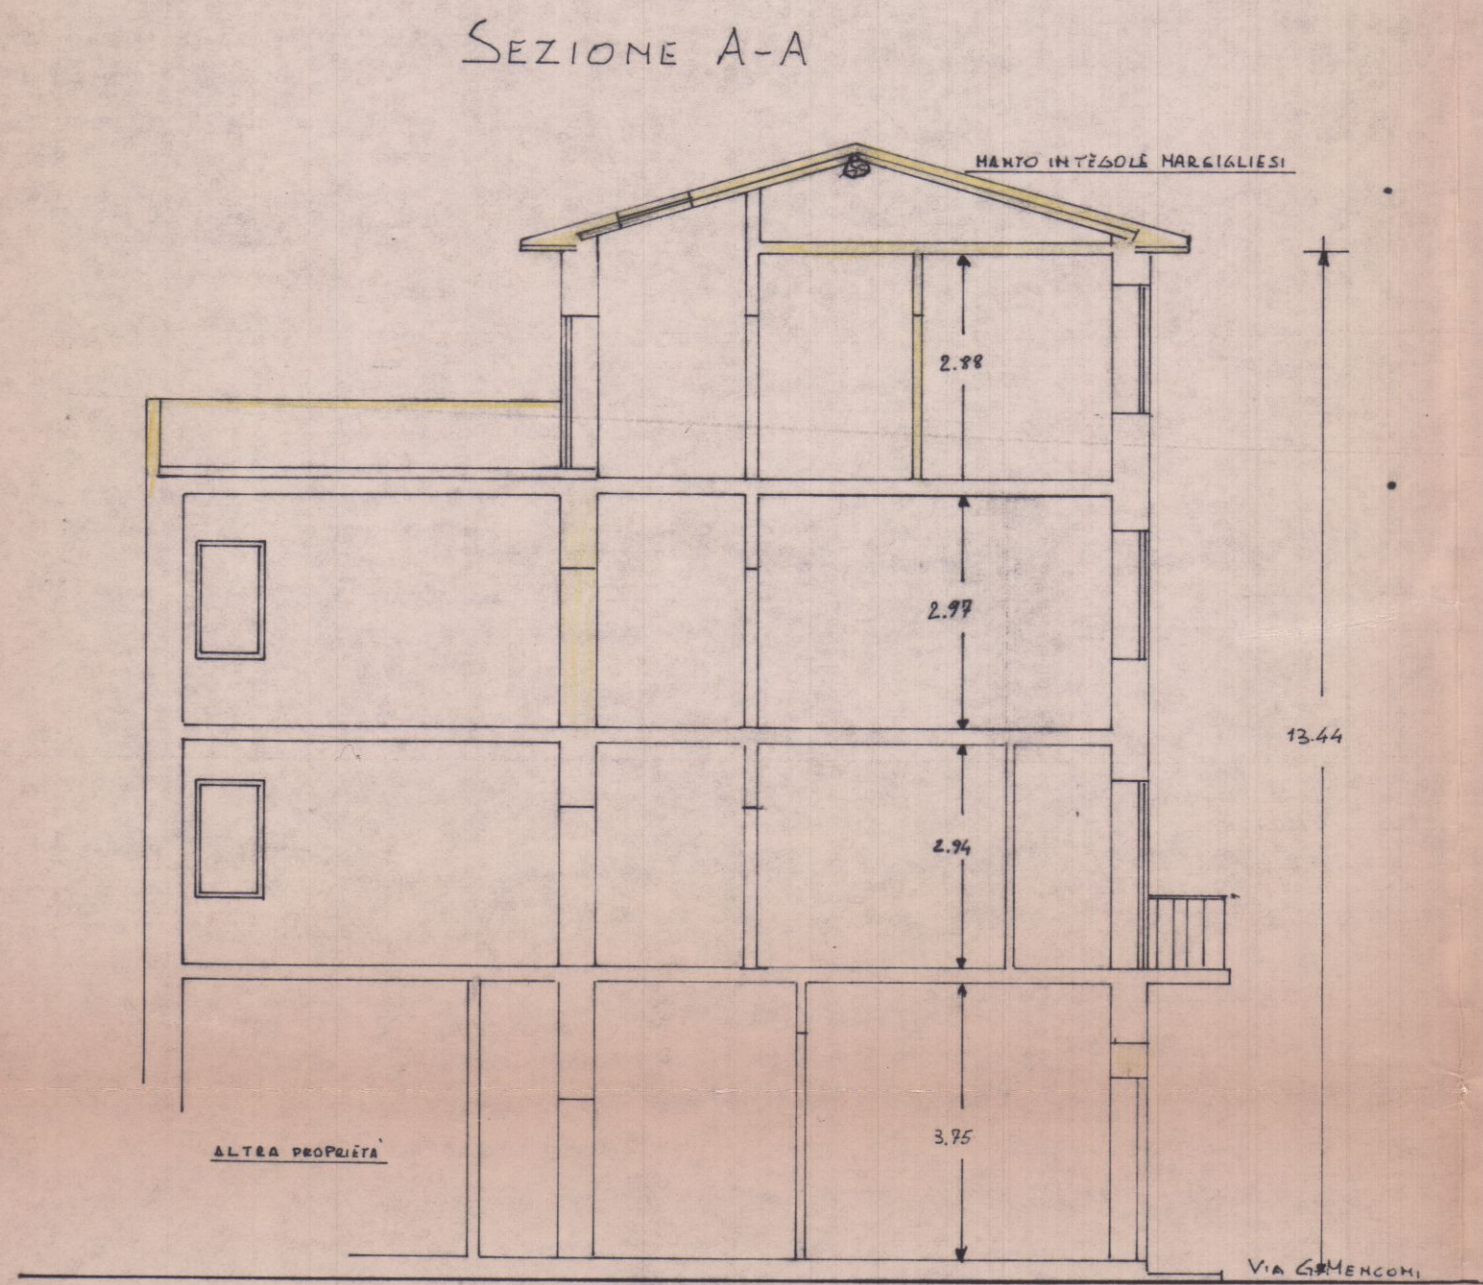
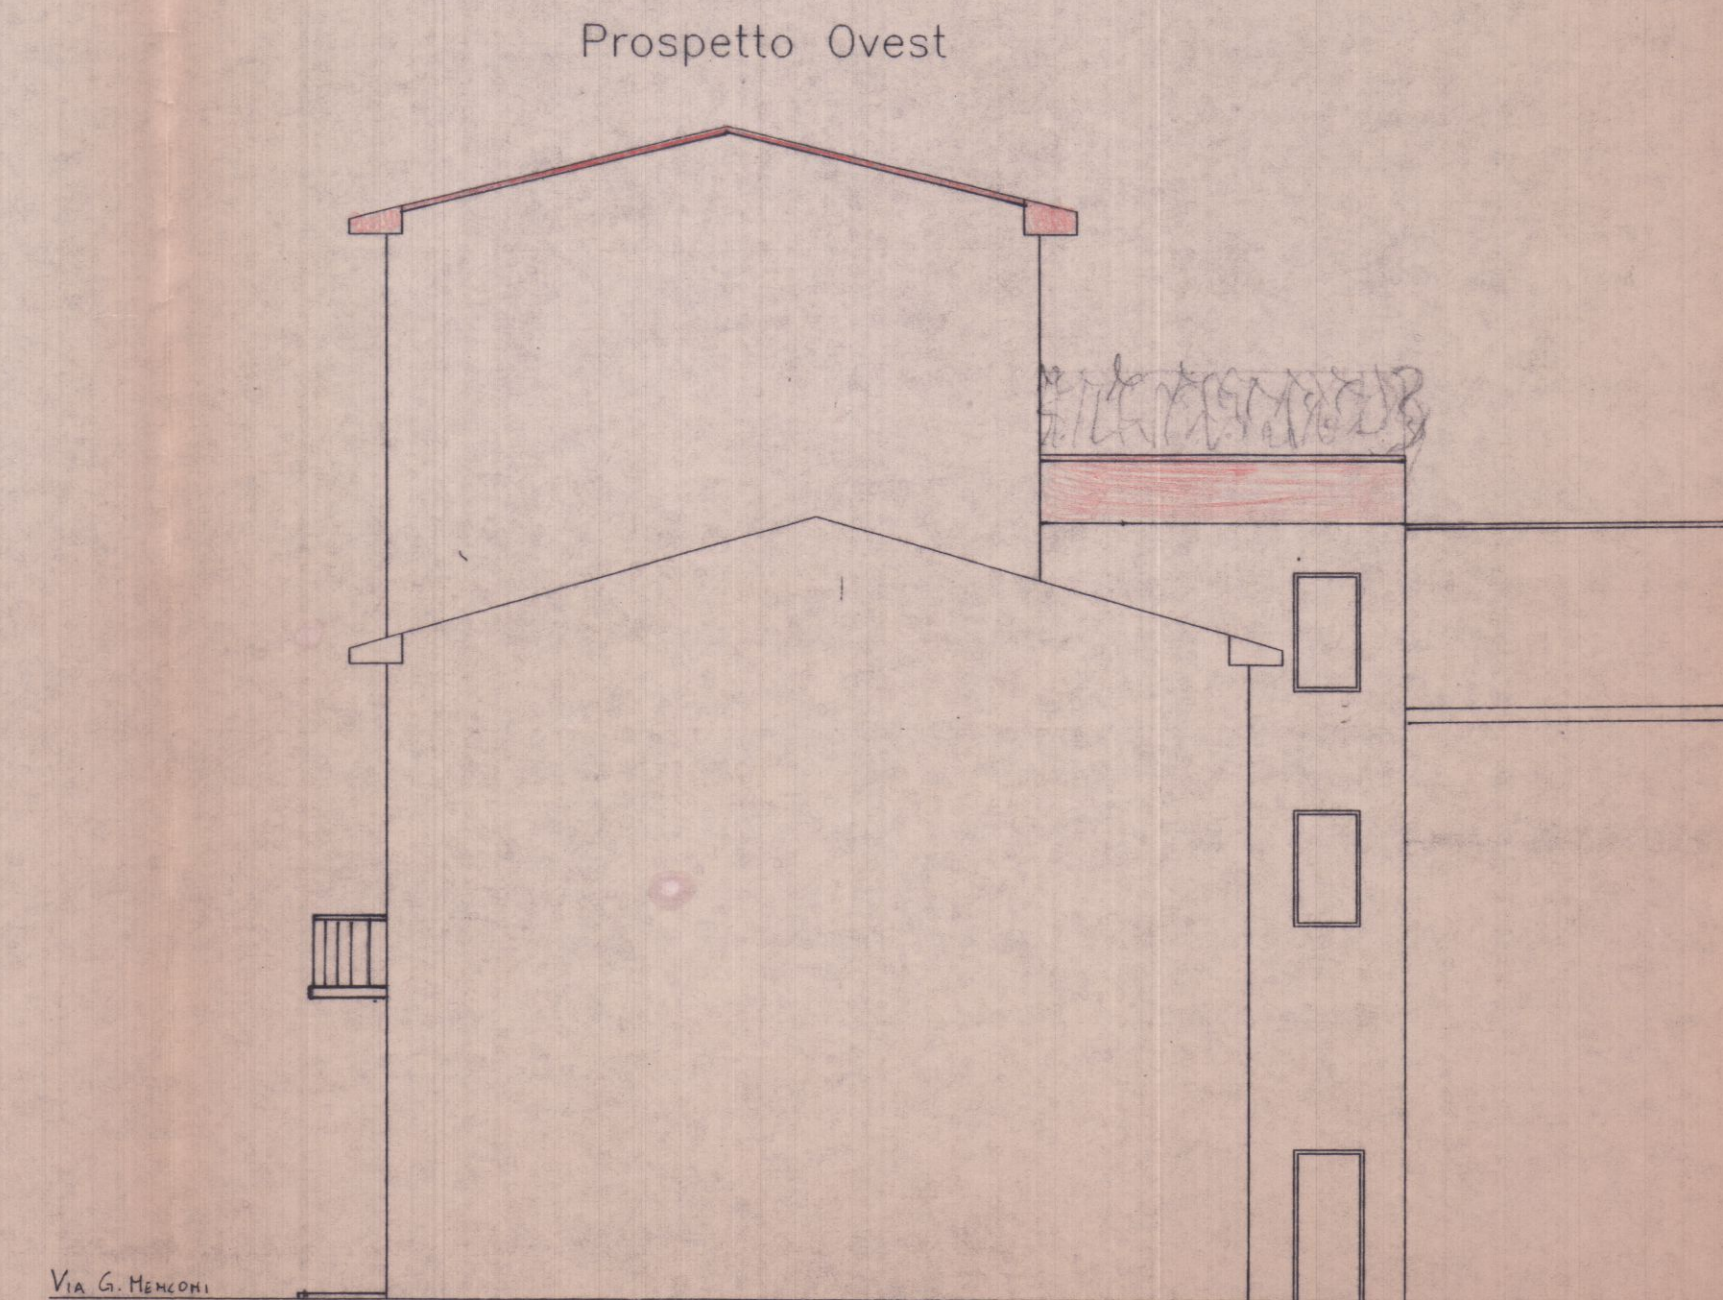
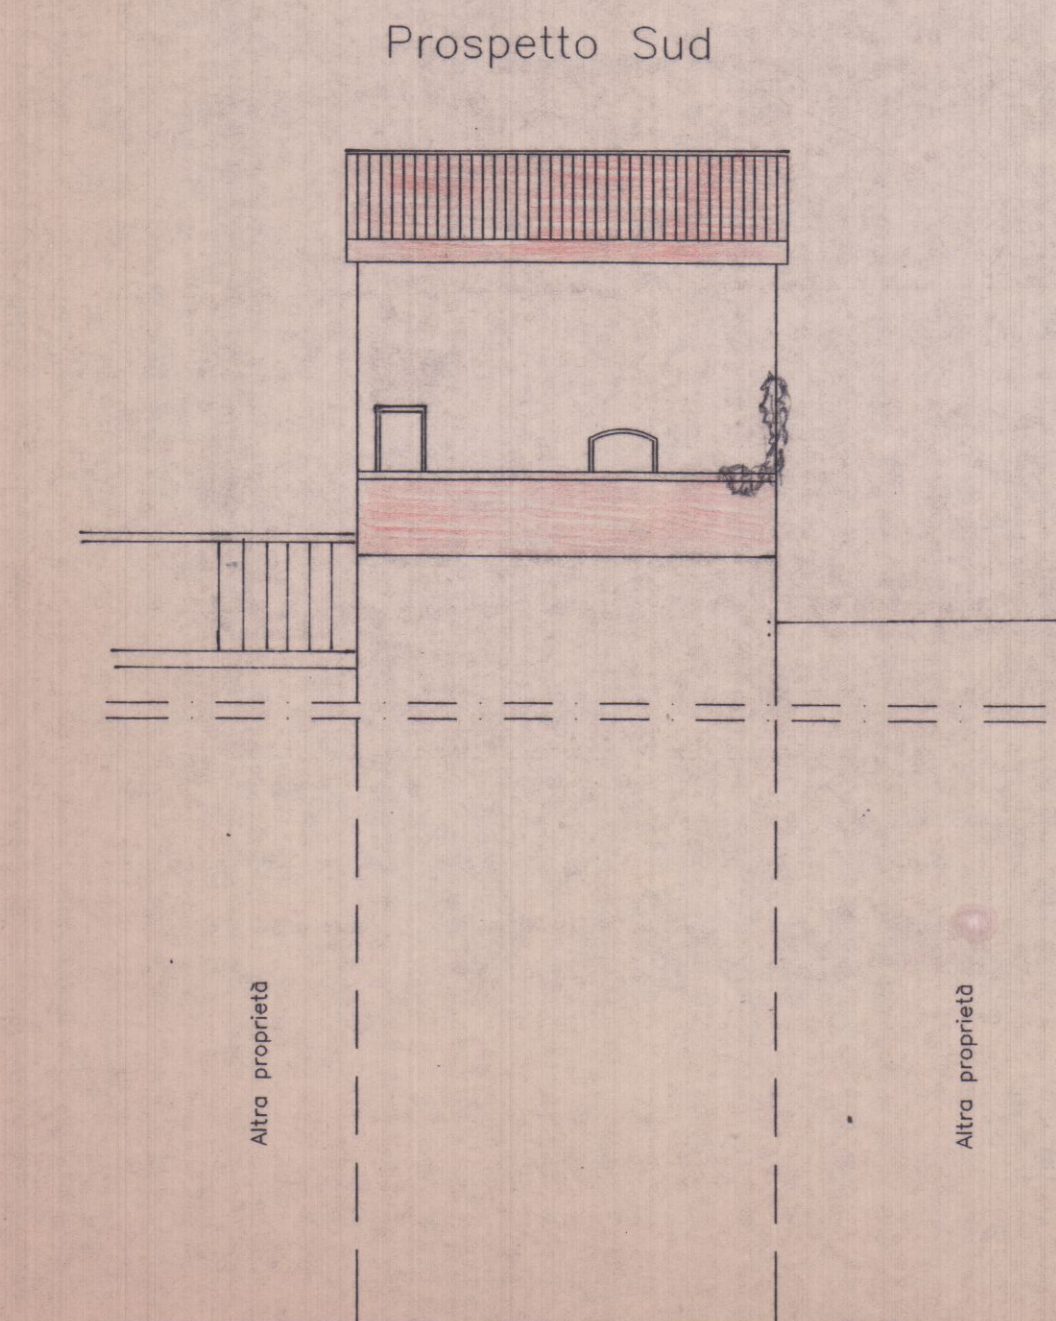


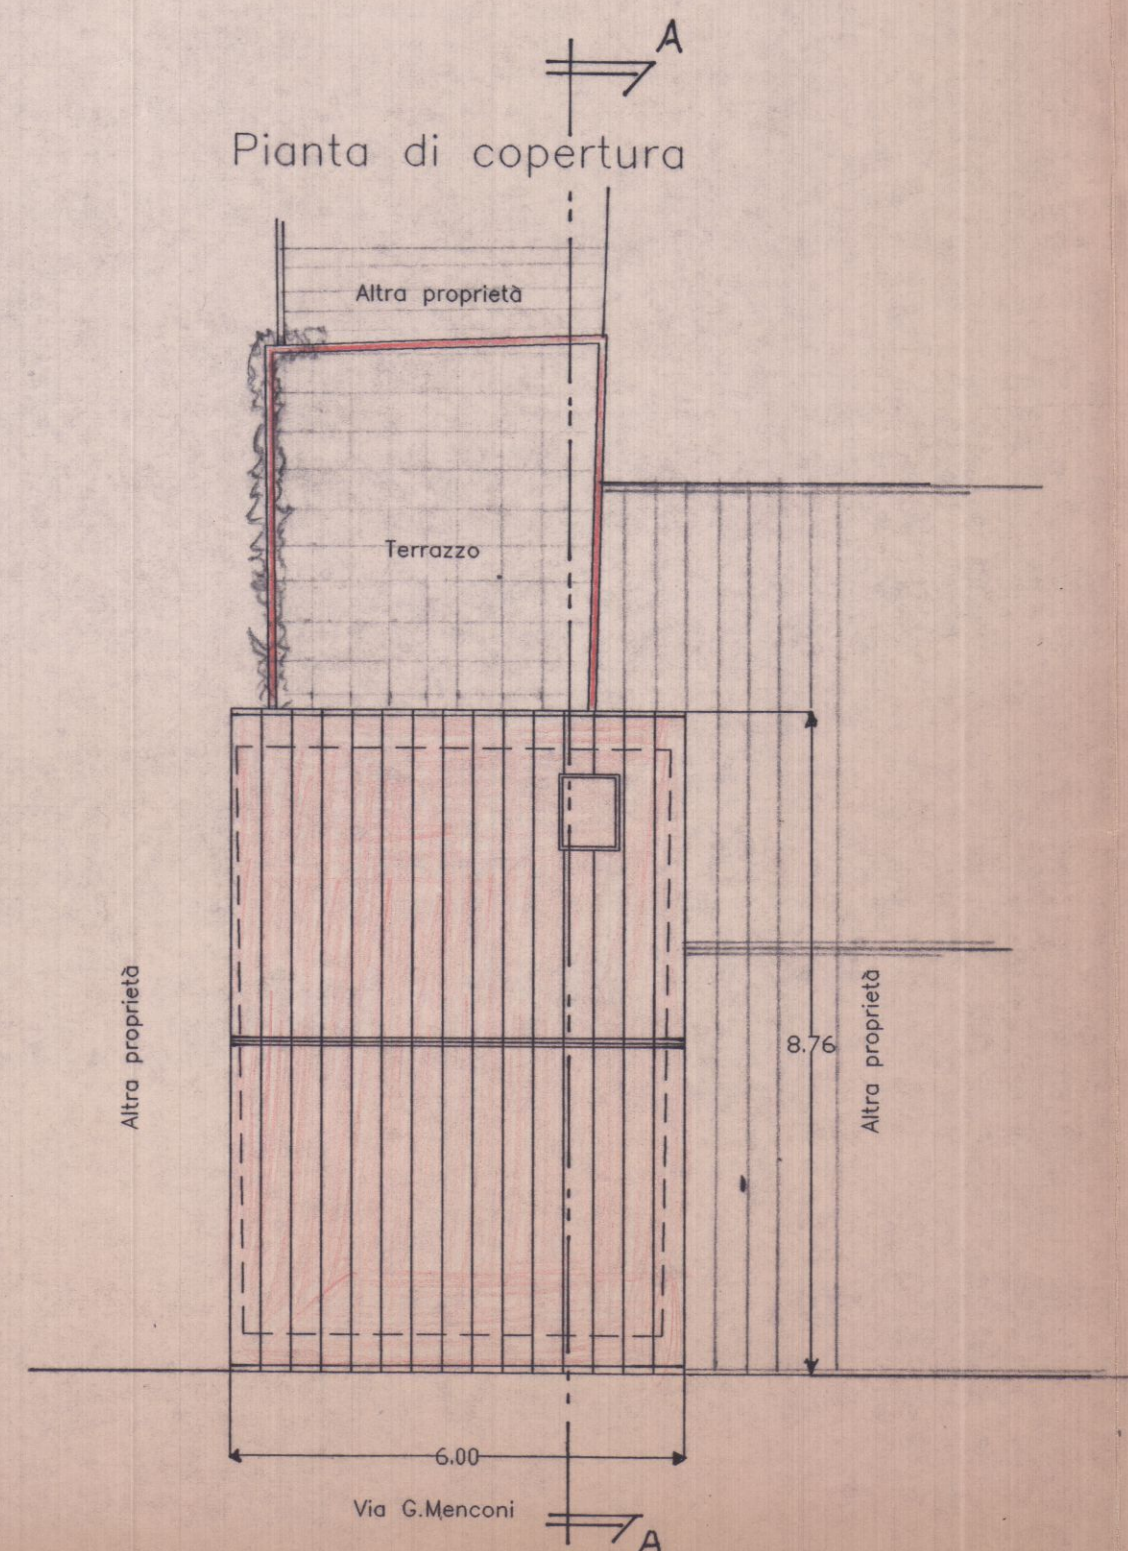

STATO ATTUALE

APPROVATO

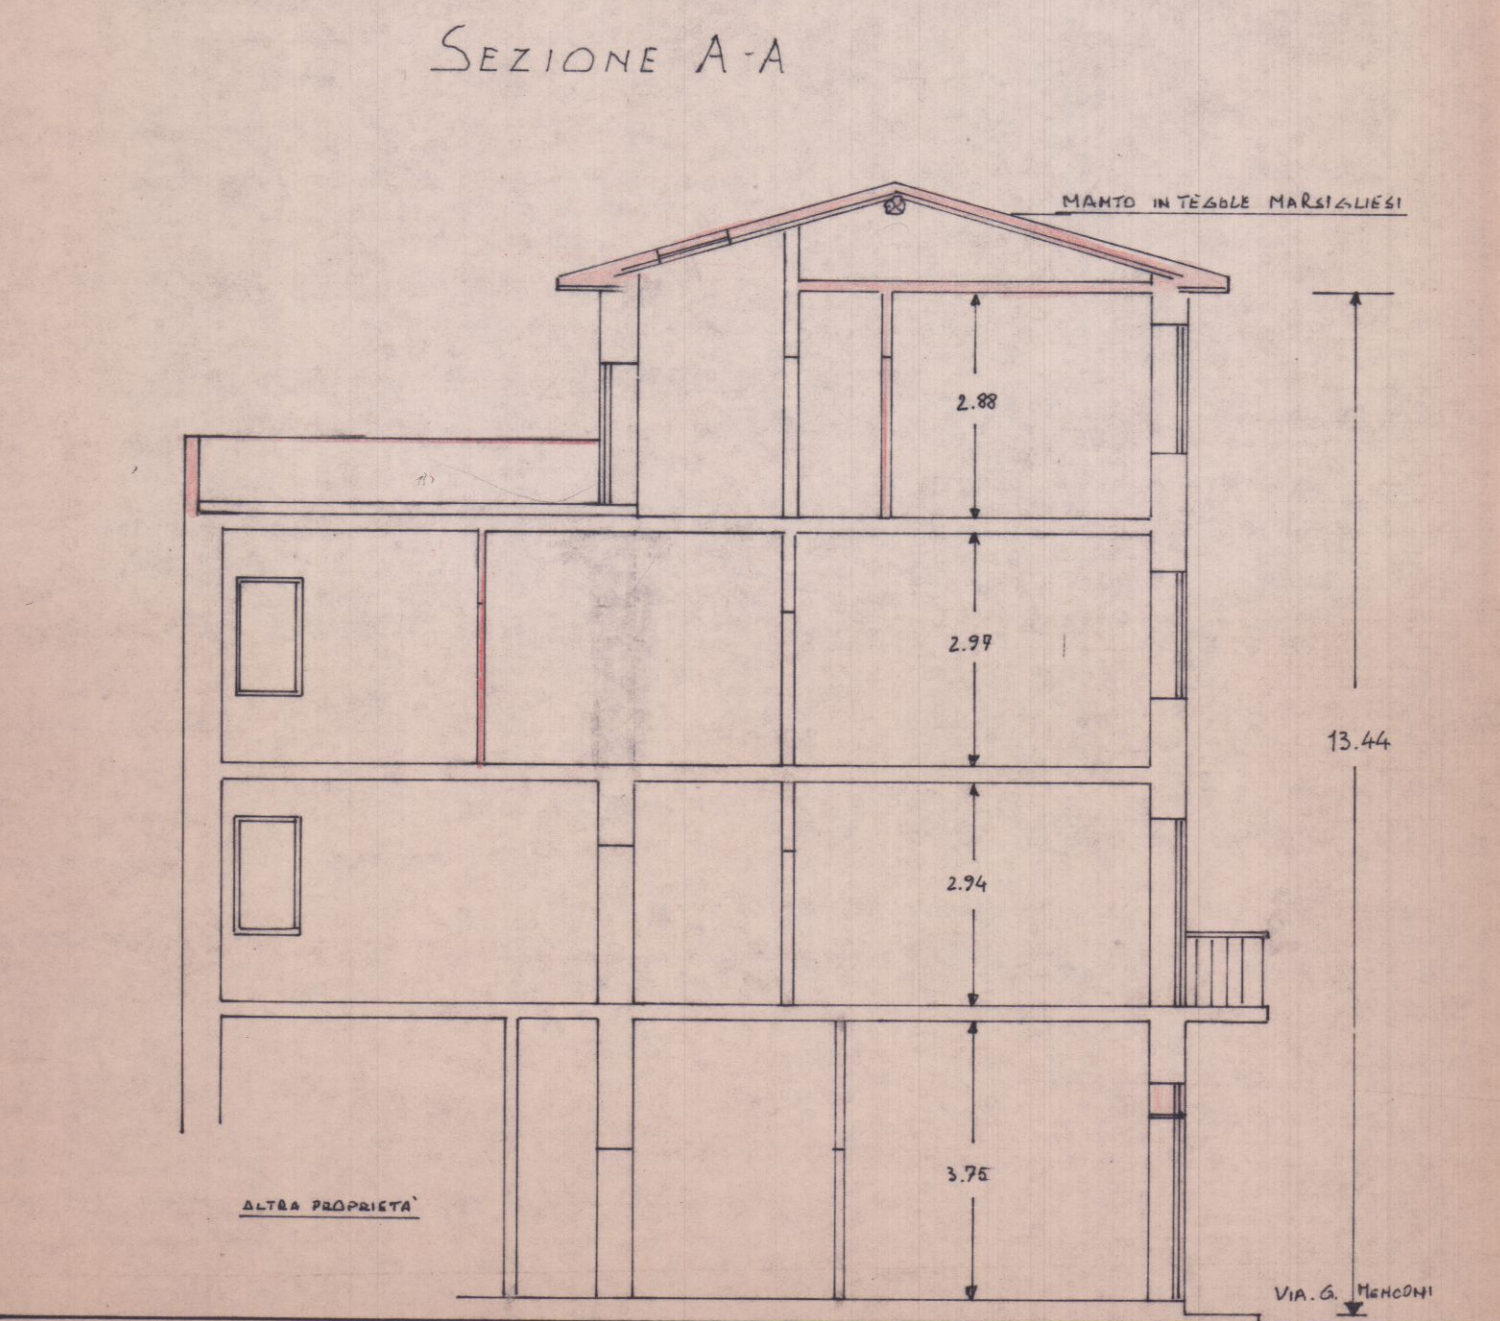

STATO DI PROGETTO

COMUNE DI CARRARA
SETT. URBANISTICA
Approvato dal Comitato di condizioni
Indicate dalla Commissione Urbanistica
n° 103 del 10/10/1999
elab. grafico di
L'istruttore
Marchi Geo. Audio

STUDIO TECNICO		
Geom. Alessandro Biggi Via C.M. Fiorillo tel. 0585/632270		
DENOMINAZIONE	SCALA	PROGETTISTA
	1:100	Geom. Alessandro Biggi
DISEGNO N.		
COMITENTE	DATA	
Sig.ra Menconi Andreina	25/01/99	