17 NOV 1981

PROGETTO PER LA COSTRUZIONE DI UN CAPANNONE PER LA LAVORAZIONE ARTIGIANALE DEL MARMO

PROP. F.LLI MICHELI

ASSEVERAZIONE SUCCESSO

STRALCIO PLANIMETRICO
FOG. 24 MAPP. 4 - 12

PARTICOLARI SCALA 1/500

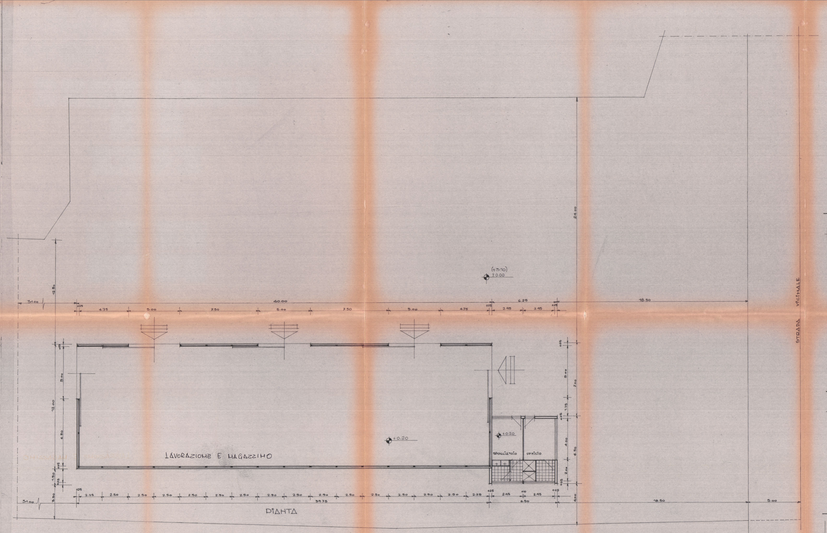

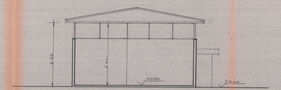

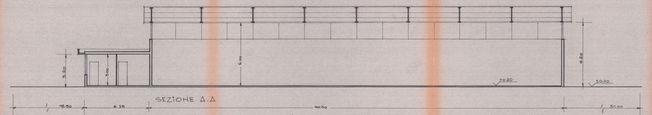

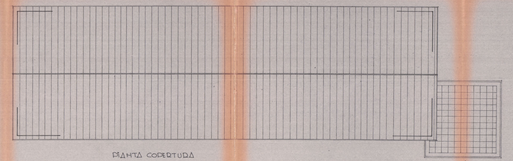

SCHEMA DELLE SUPERFICI E DEI VOLUMI

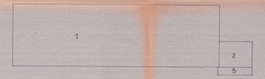

SUPERFICIE	1	MQ.	2400.00
SUPERFICIE	2	MQ.	32.00
SUPERFICIE	5	MQ.	32.00
TOTALE		MQ.	2464.00
VOLUME		MC.	9100.00