

30 GEN. 1990

LAVORO
AMPLIAMENTO FABBRICATO CIVILE ABITAZIONE

COMMITTENTE

PERINI CESARE
P.D.S.

VIA A. MAGGIANI - MARINA -

Geom. UGO FERRARINI
STUDIO TECNICO PROFESSIONALE
Via Cavour 11 - Tel. 0585/73720
54033 CARRARA
C.F. FRR GUO 53921 B327
Part. IVA 0000000000

COMUNE DI

CARRARA

TAVOLA

- stato di progetto -

3

PROSPETTI - SEZIONI

data	scala	agg.	comm.	prog.
11-1989	1:100			

2^a SOLUZIONE

APPROVATO

CONTROLLATO
IL TECNICO

COMUNE DI CARRARA
Ufficio Urbanistica
Esaminato con esito favorevole
dalla Commissione Edilizia Comunale


nella seduta n. 5 del 30.01.90

IL SINDACO


Approvato dal Sindaco alle condizioni
Indicate nella Concessione Edilizia
N. 287 del 14.01.1990

ARCH. PIER LUIGI BESSI


COMMISSIONE INTERCOMUNALE
BENI AMBIENTALI N. 2
Riunione N. 8 del 13.3.90
Parere favorevole a condizione
Il Presidente

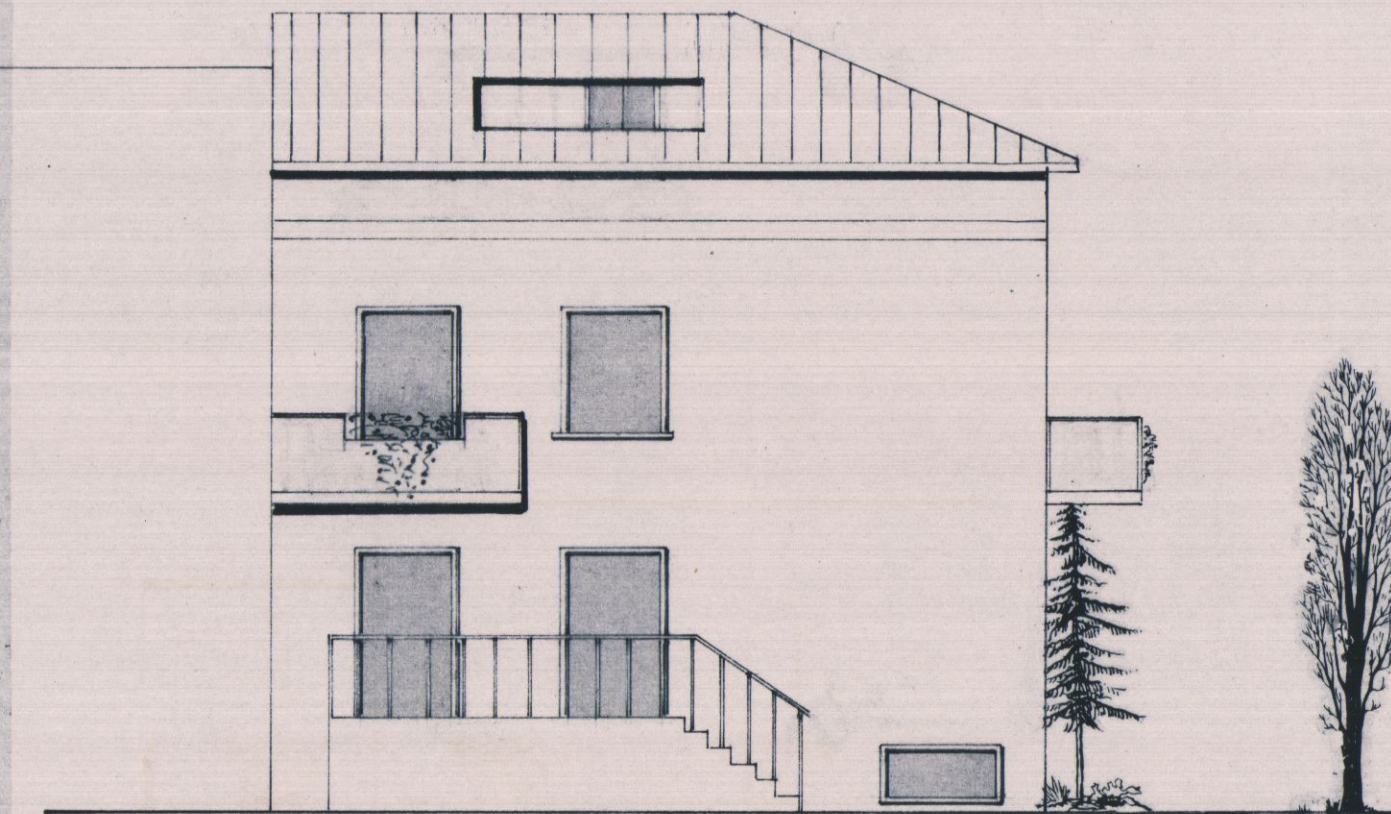


PROSPETTO SUD

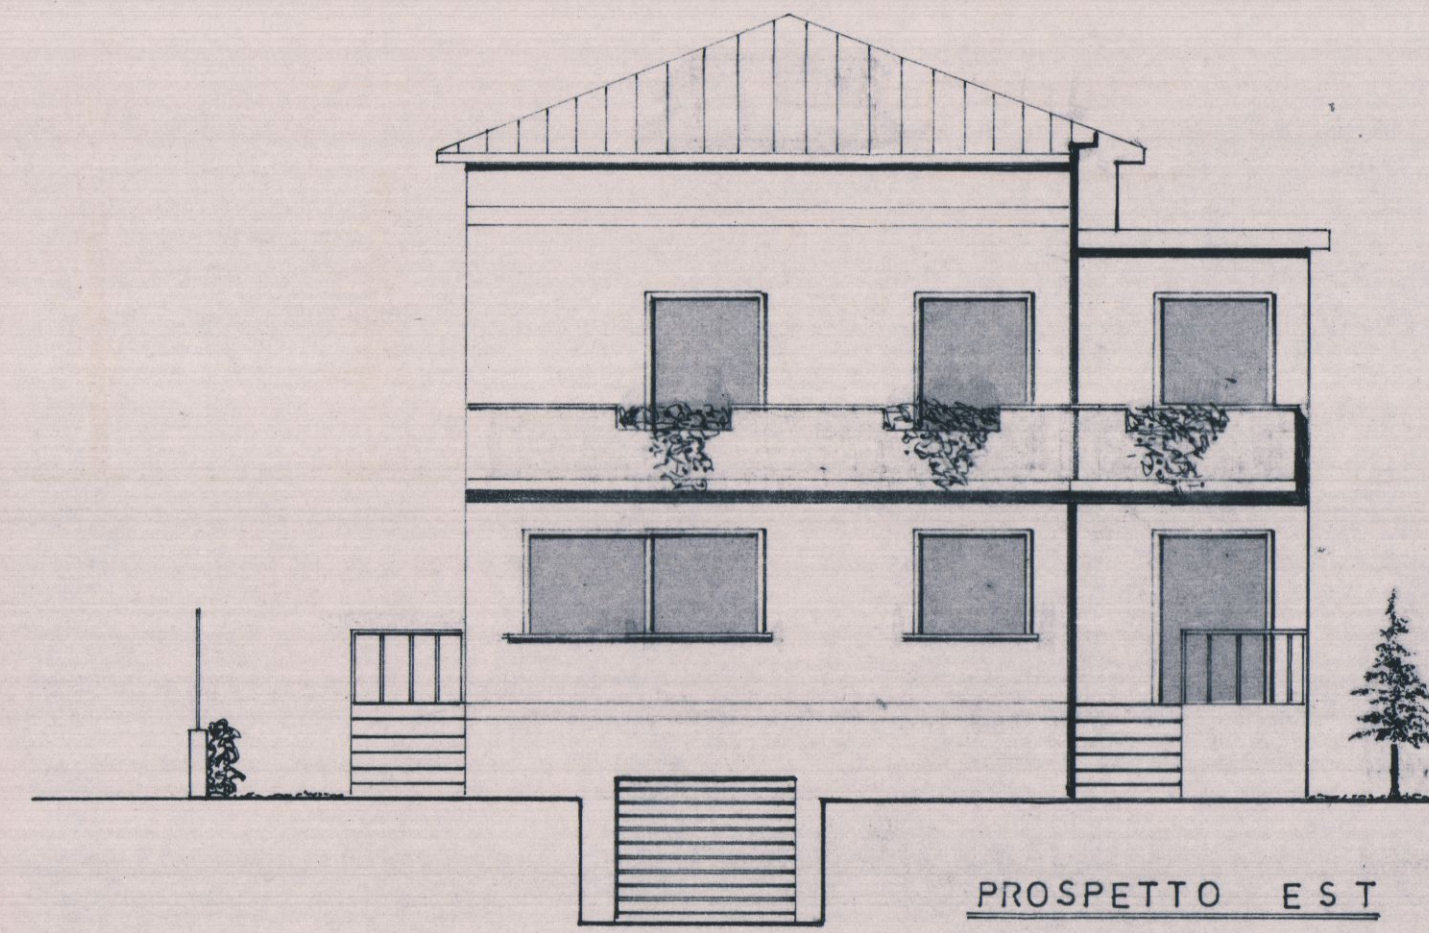


PROSPETTO EST

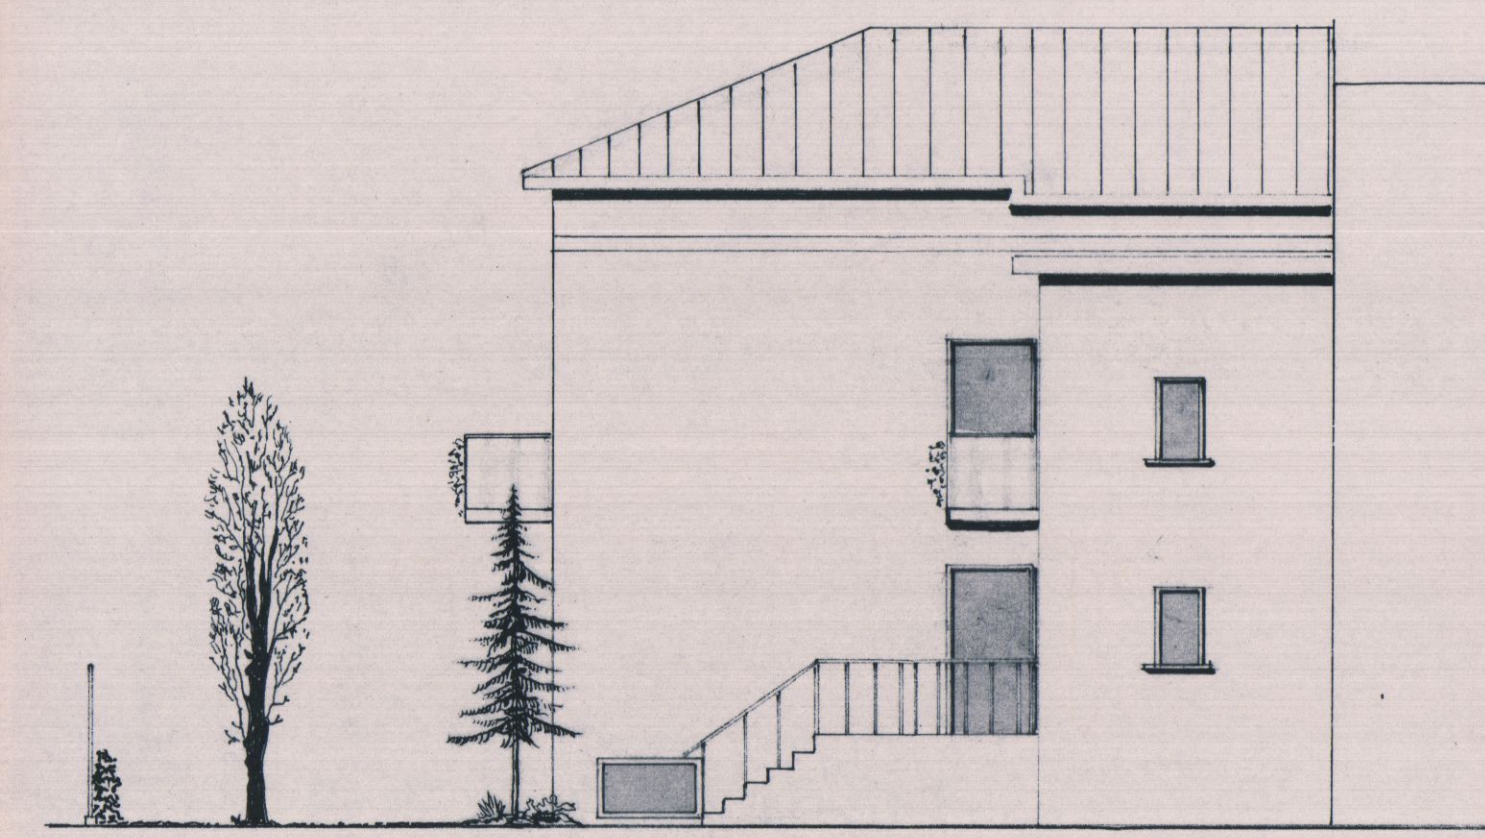

PROSPETTO NORD

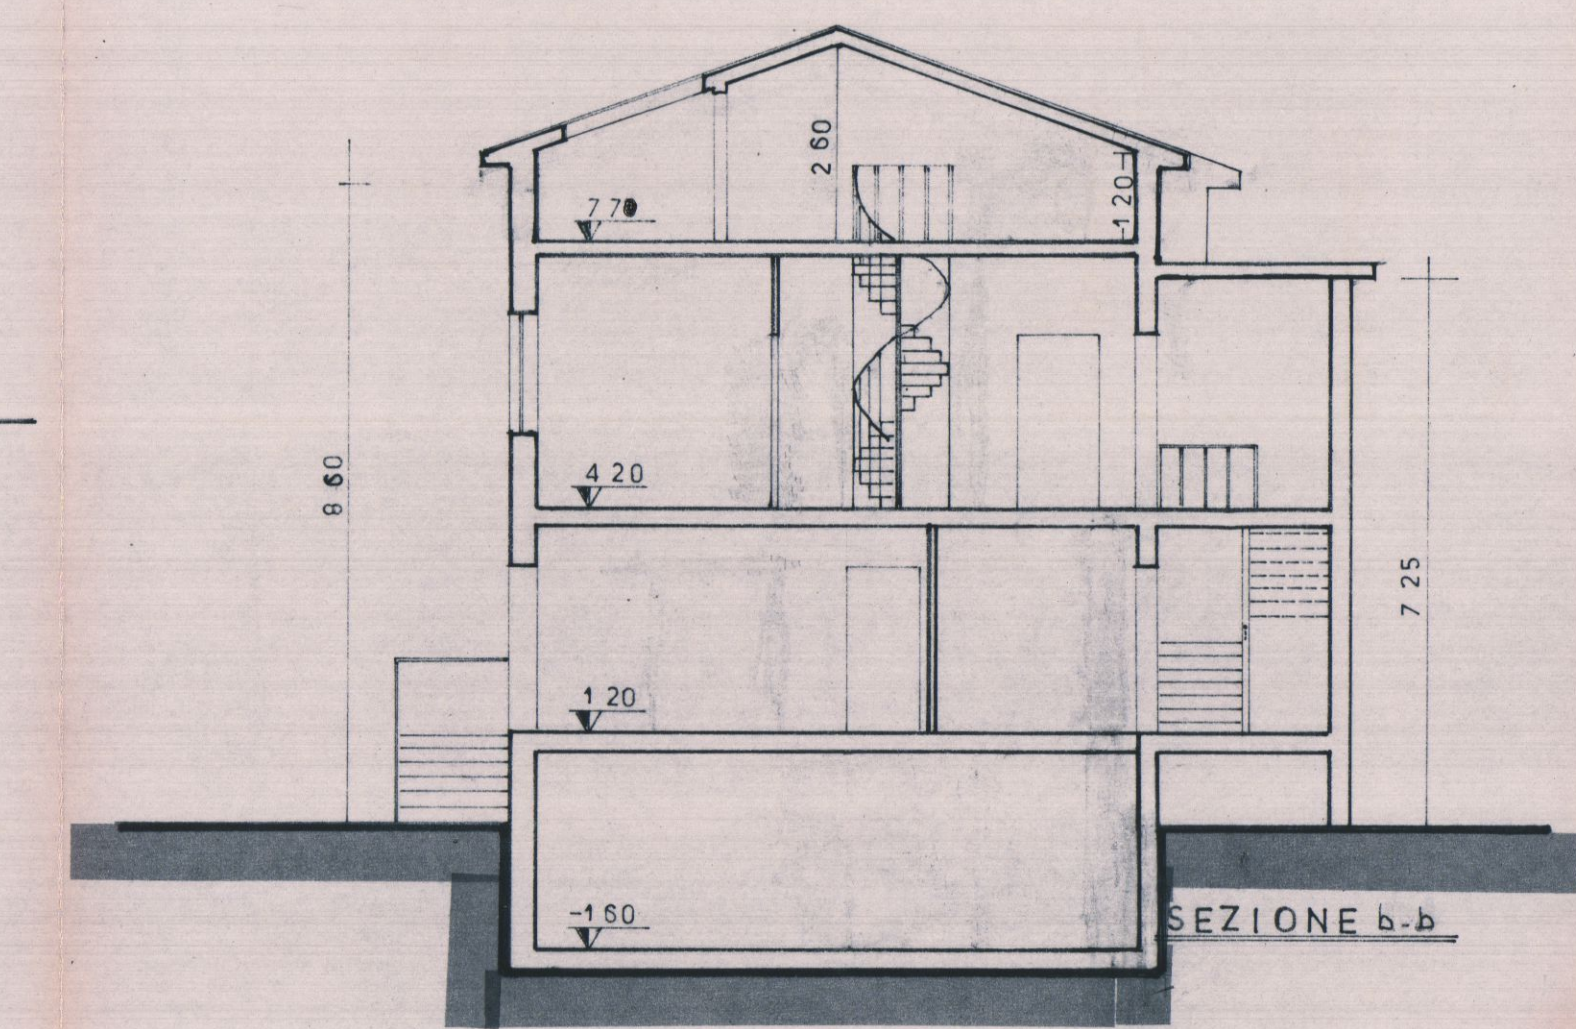

SEZIONE b-b

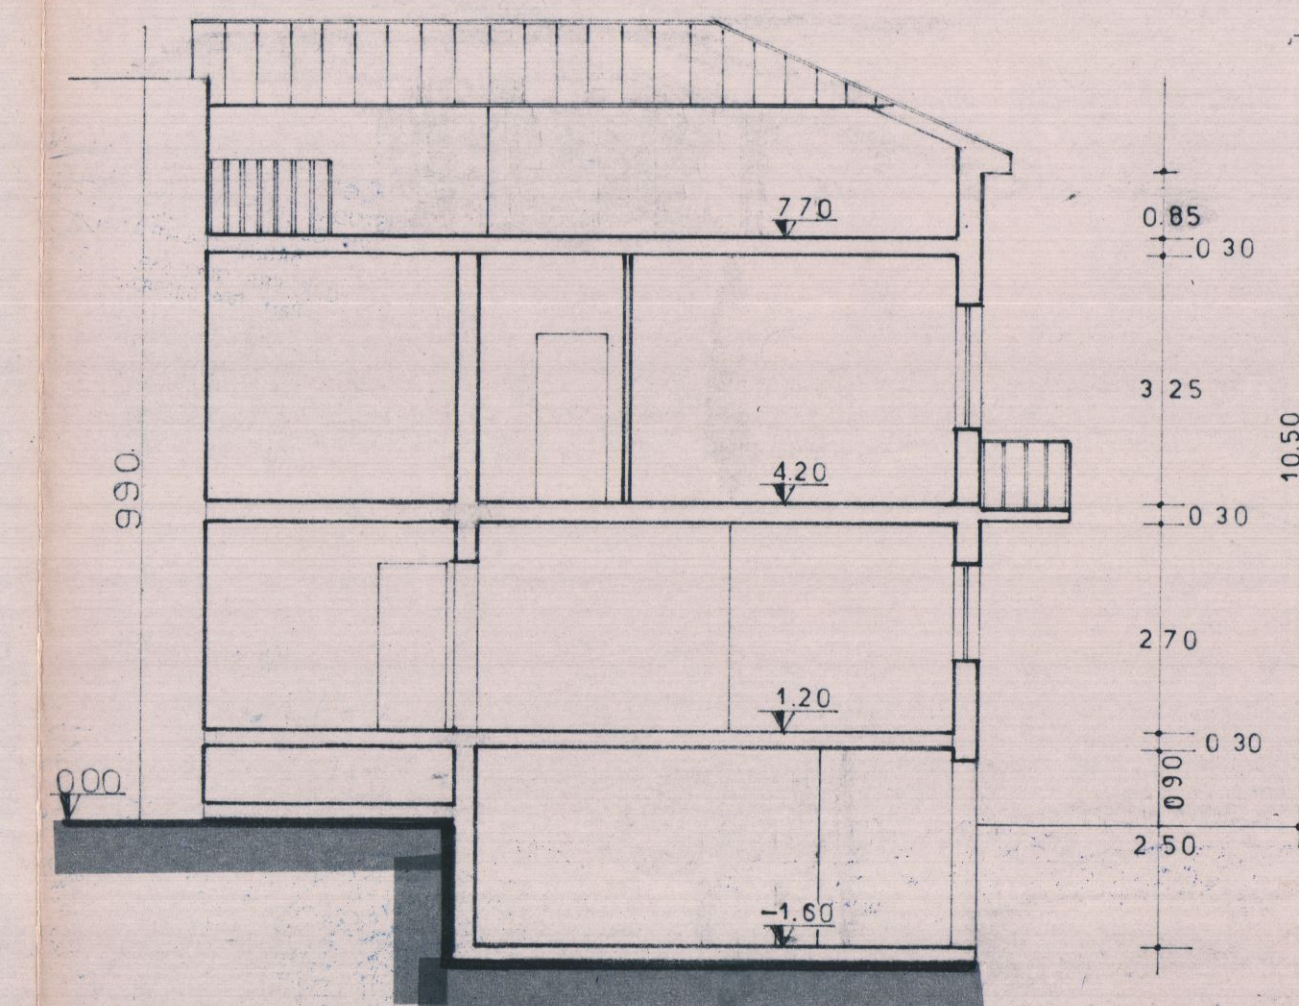

SEZIONE a-a