

TAVOLA	COMMITTENTE :	
4	RUSSO COSTRUZIONI S.R.L. (ex Ginesini Dario, Orestino, Sergio e Rigollet Ester)	STATO DI VARIANTE
NOTE :	LAVORO :	OGGETTO:
	PROGETTO DI UN FABBRICATO DI CIVILE ABITAZIONE DA ERIGERSI IN CARRARA VIA CARRIONA.	PROSPETTI
	PROGETTISTA :	
	GEOM. ANDREA MARCHI	




Russo Costruzioni S.r.l.
Via N. Sauri, 3
54036 Marina di Carrara Ms
Cell. 33971202681
Fax 05971025180454

APPROVATO


VARIANTE

COMUNE DI CARRARA
SETTORE URBANISTICA

VARIANTE n° 1
Approvato dal Dirigente alle condizioni
indicate nel permesso di costruire
n° 21/06
elaborato grafico Tom. 6/10/07
dal Nucleo Verificazione del
Il Responsabile Procedimento
(Pezzuoli)

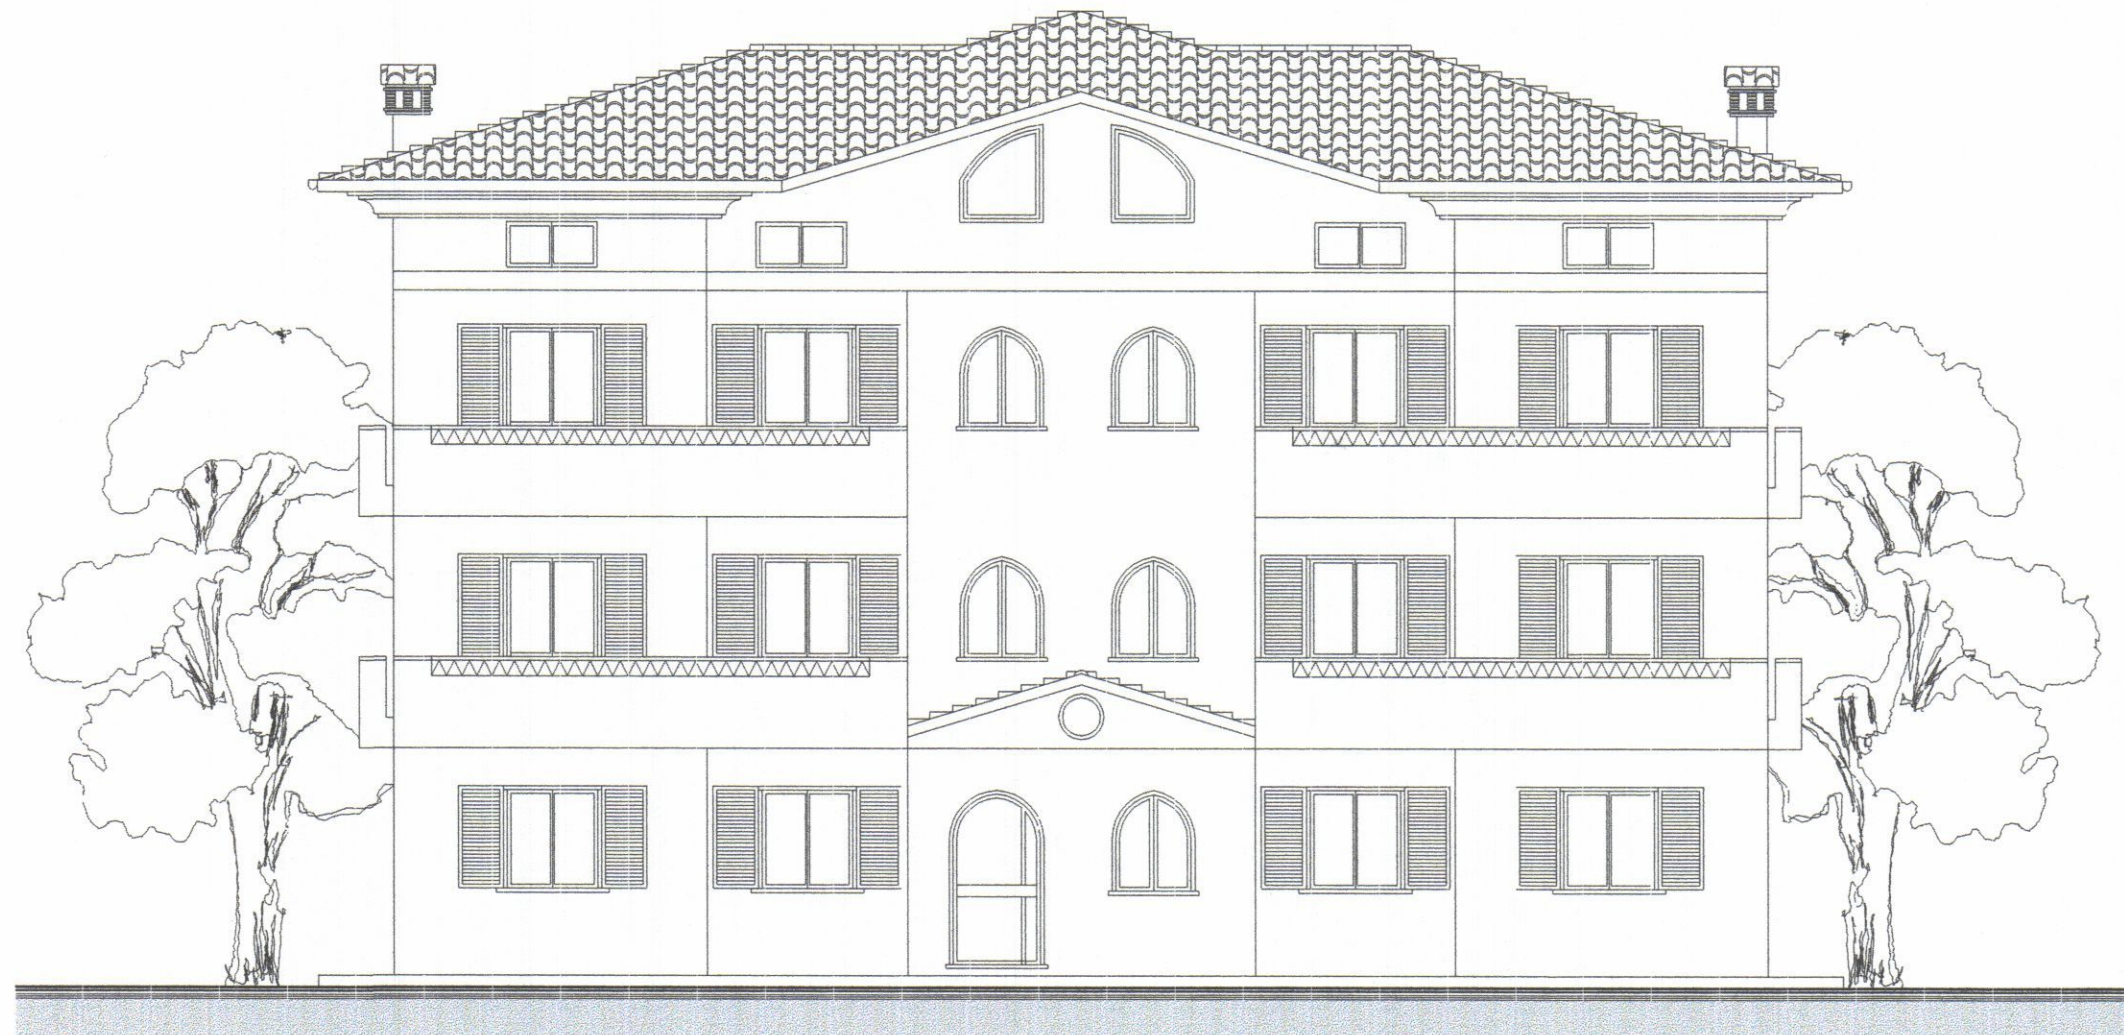


PROSPETTO OVEST

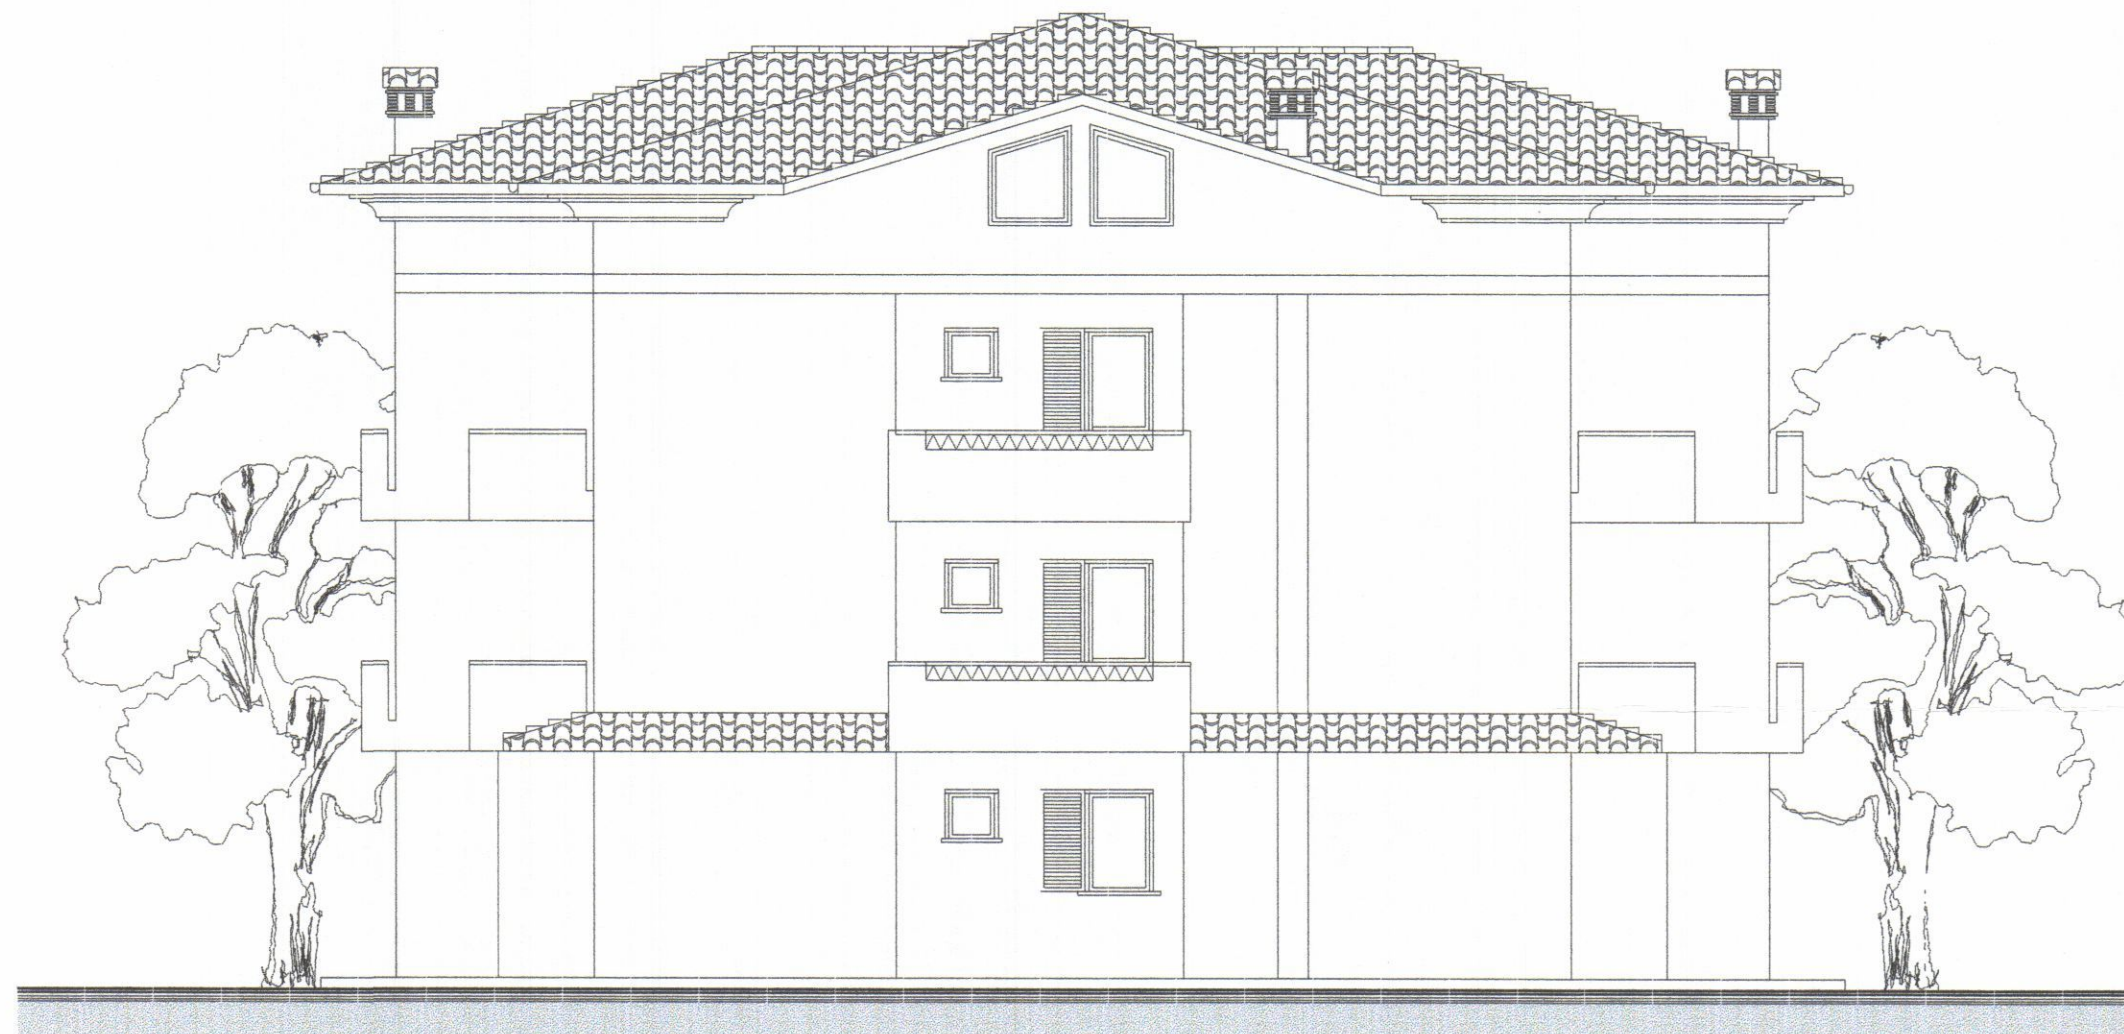

PROSPETTO EST



PROSPETTO NORD

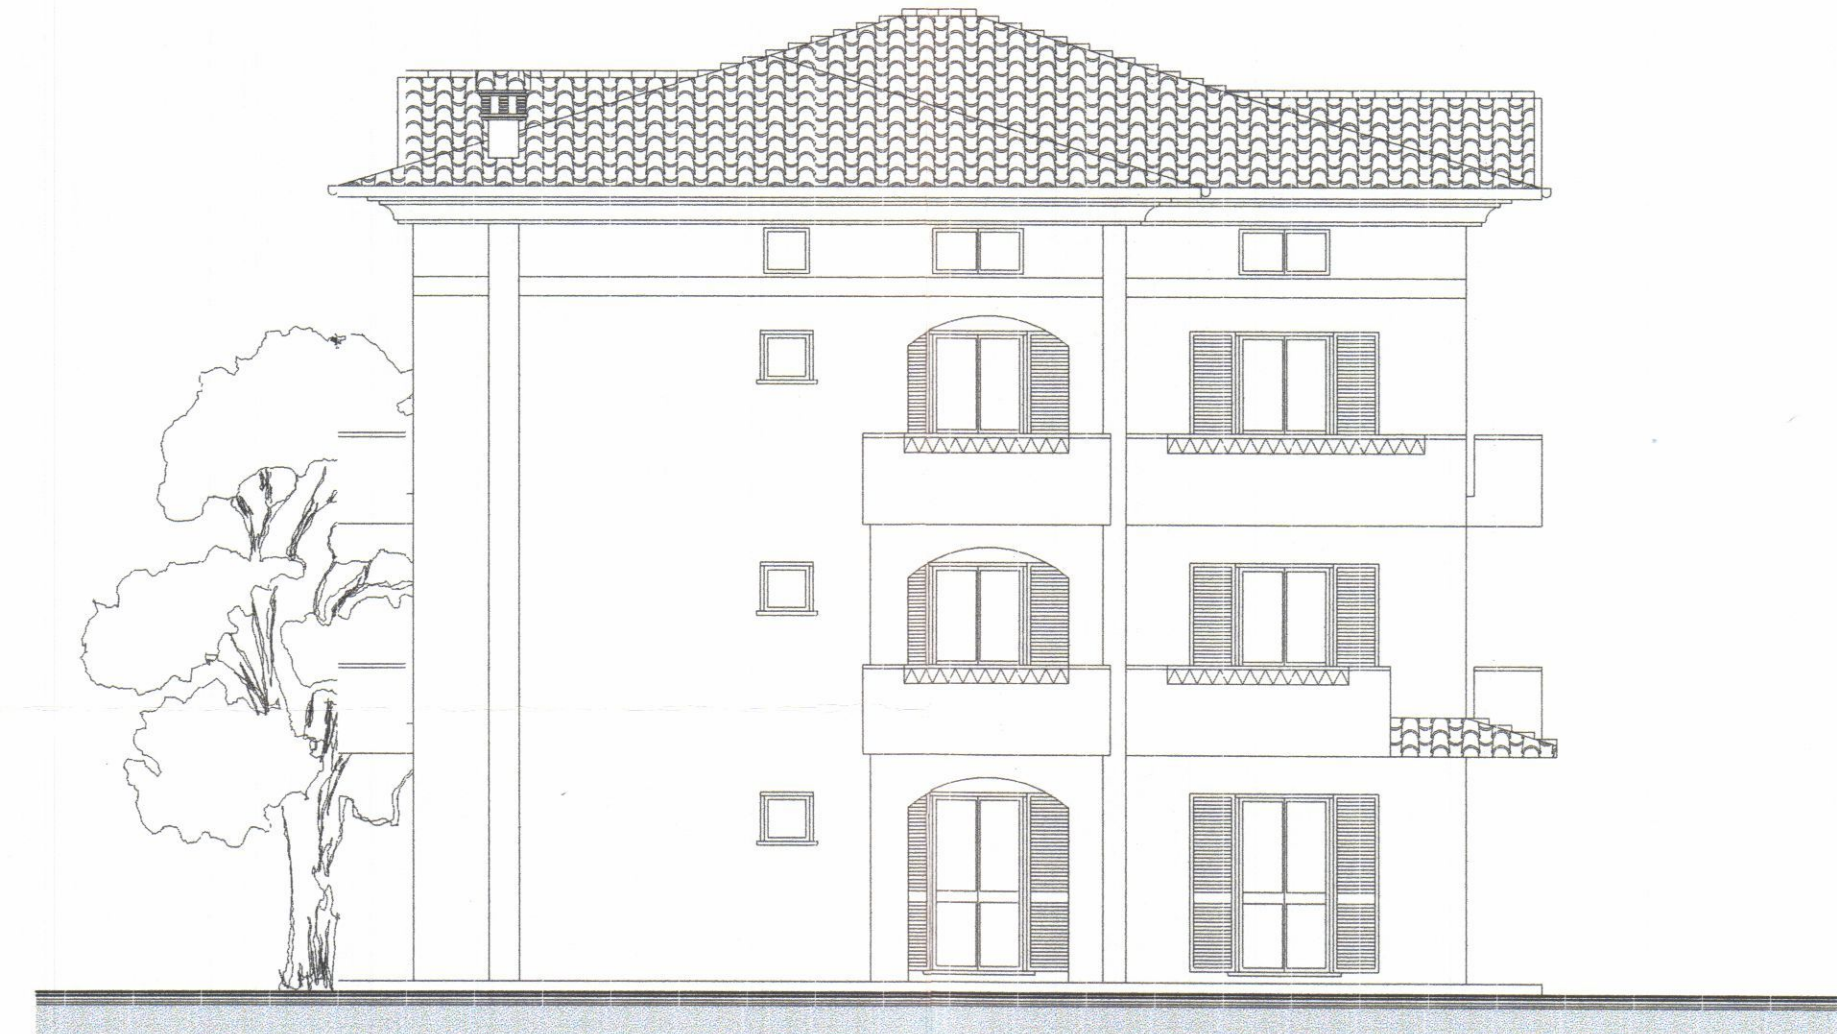

PROSPETTO SUD