

TAVOLA	COMMITTENTE :	
5	RUSSO COSTRUZIONI S.R.L. (ex Ginesini Dario, Orestino, Sergio e Rigollet Ester)	STATO DI VARIANTE
NOTE :	LAVORO :	OGGETTO:
	PROGETTO DI UN FABBRICATO DI CIVILE ABITAZIONE DA ERIGERSI IN CARRARA VIA CARRIONA.	SEZIONE A-A SEZIONE B-B
	PROGETTISTA :	
	GEOM. ANDREA MARCHI	




Russo Costruzioni S.r.l.
Via N. Sauro, 3
54039 Marina di Carrara Ms
Cell. 338/1203681
Riv. 059/25180434




APPROVATO
VARIANTE

COMUNE DI CARRARA
SETTORE URBANISTICA
VARIANTE n° 1
Approvato dal Dirigente alle condizioni
indicate nel permesso di costruire
n° 21/06
elaborato grafico Tav. esaminato
dal Nucleo Valutazione del 16/10/07
Il Responsabile del Procedimento
(Firma e timbro)

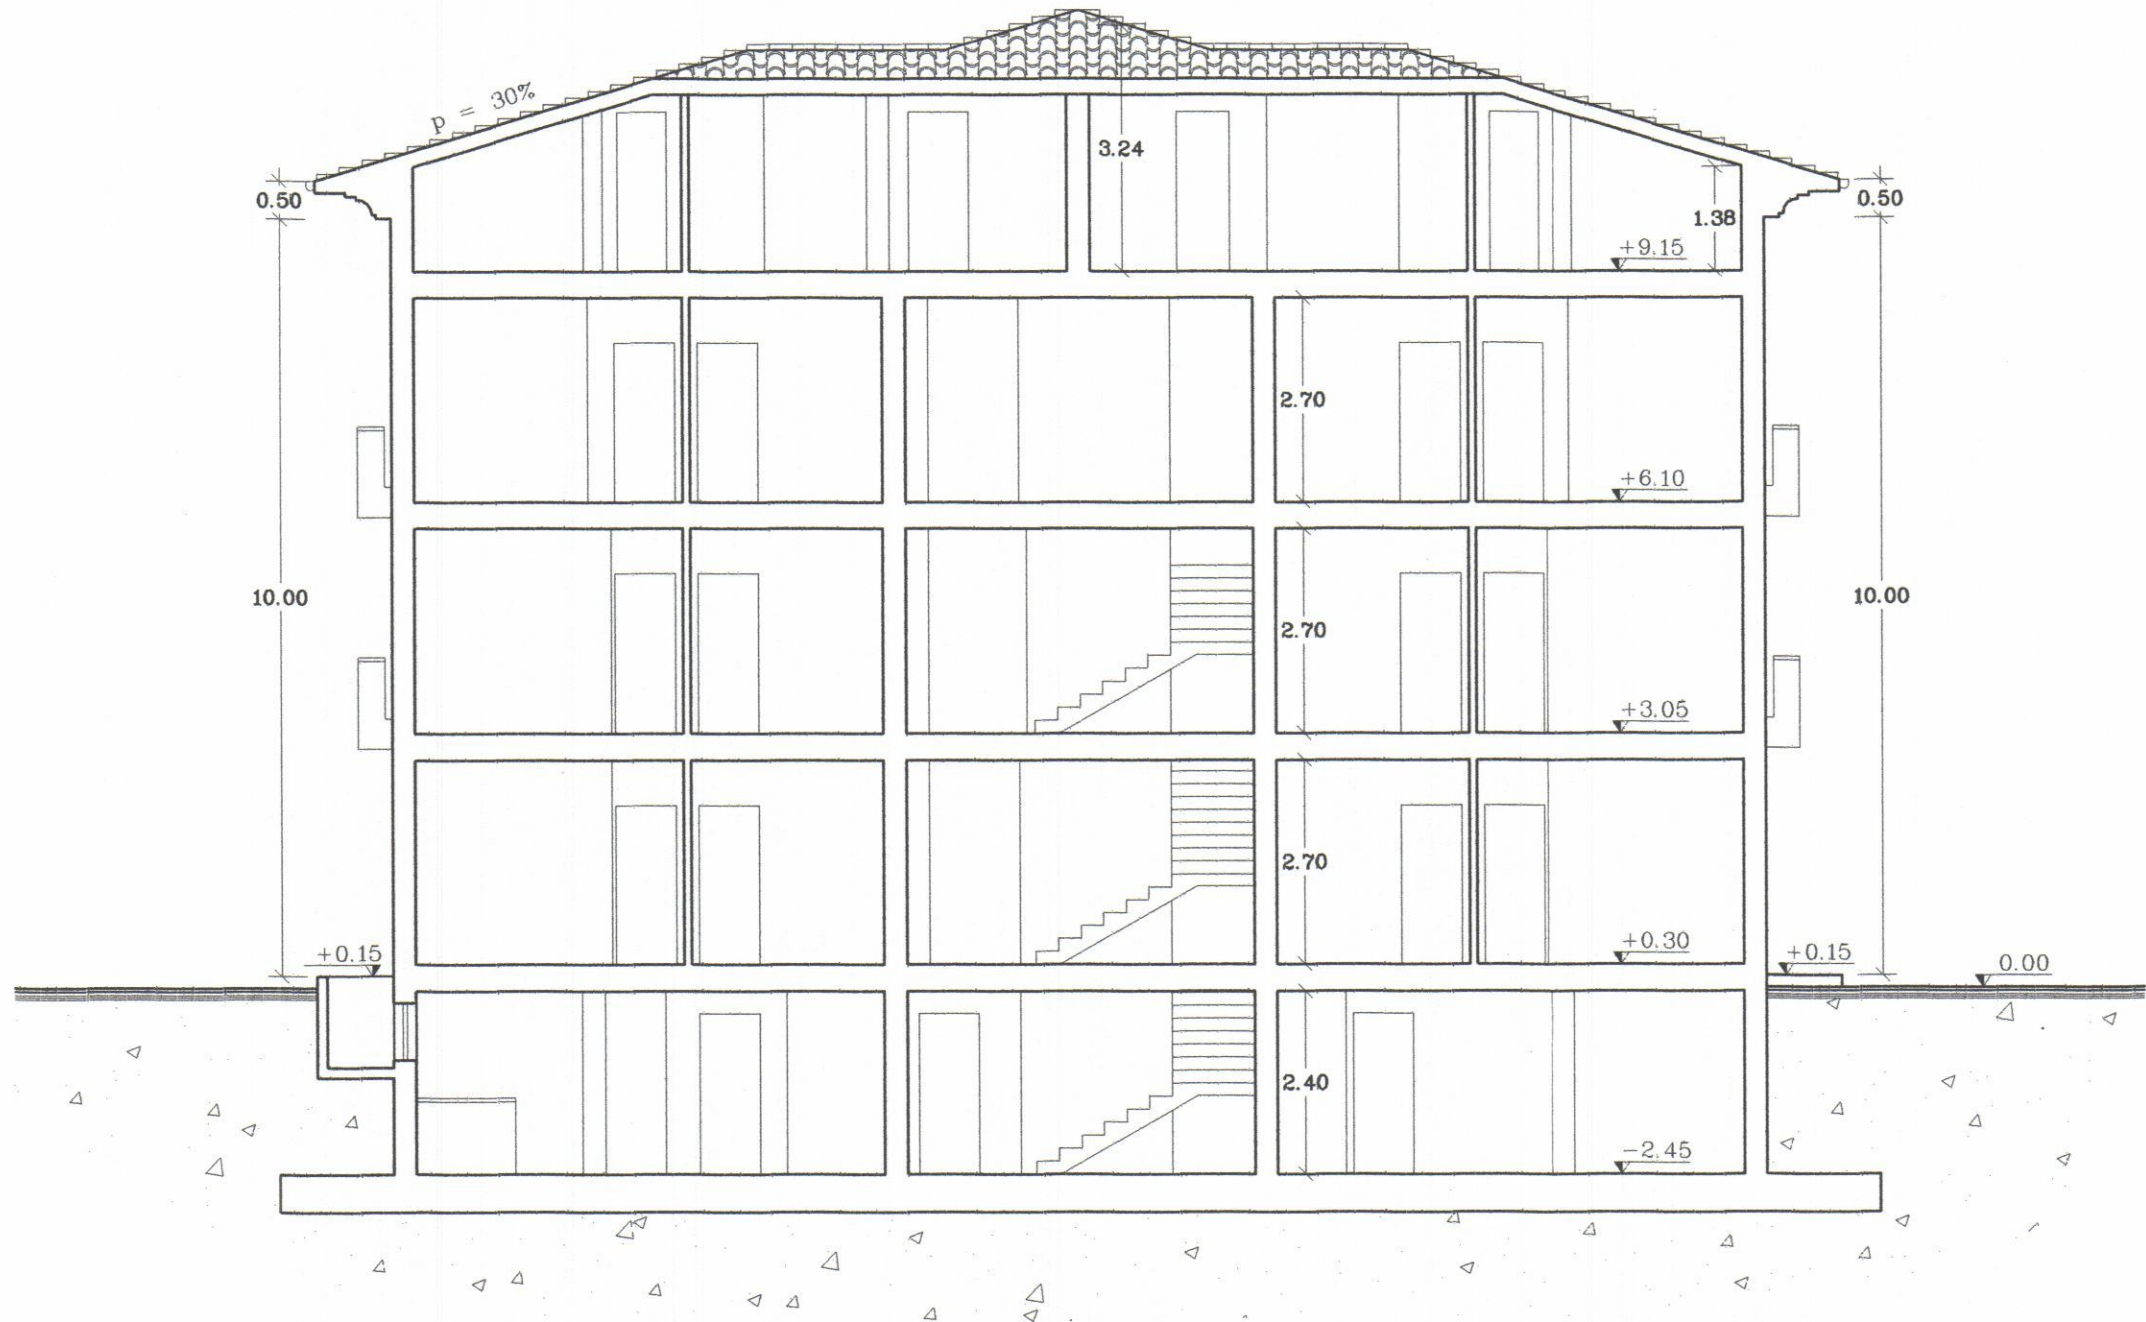

SEZIONE A - A

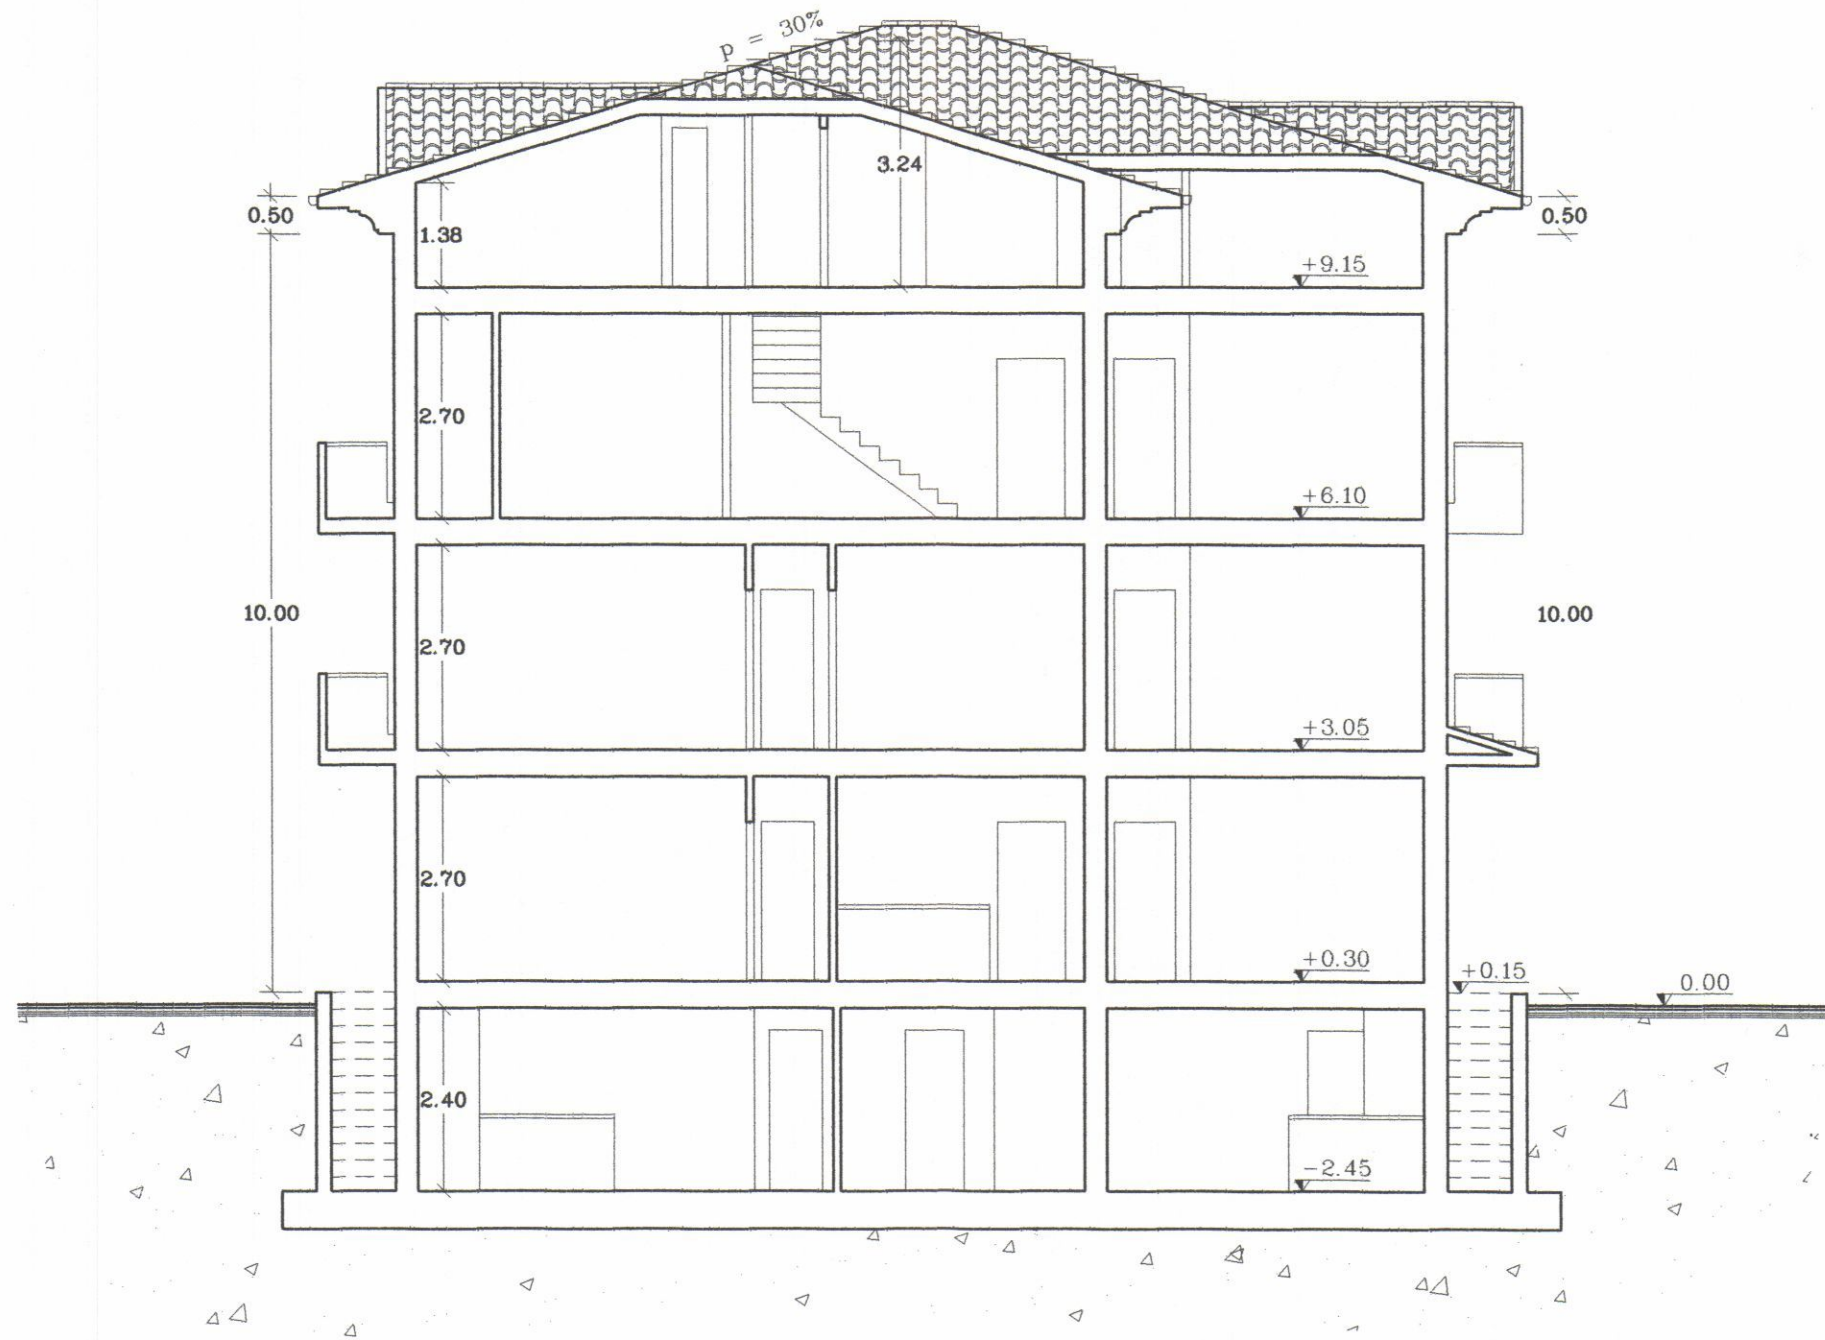

SEZIONE B - B