



TAVOLA	COMMITTENTE :	
5	SIG. GINESINI DARIO, GINESINI ORESTINO SIG. GINESINI SERGIO, RIGOLLET ESTER	STATO DI PROGETTO
NOTE :	LAVORO :	OGGETTO:
	PROGETTO DI UN FABBRICATO DI CIVILE ABITAZIONE DA ERIGERSI IN CARRARA VIA CARRIONA.	SEZIONE A-A SEZIONE B-B
	PROGETTISTA : GEOM. ANDREA MARCHI	

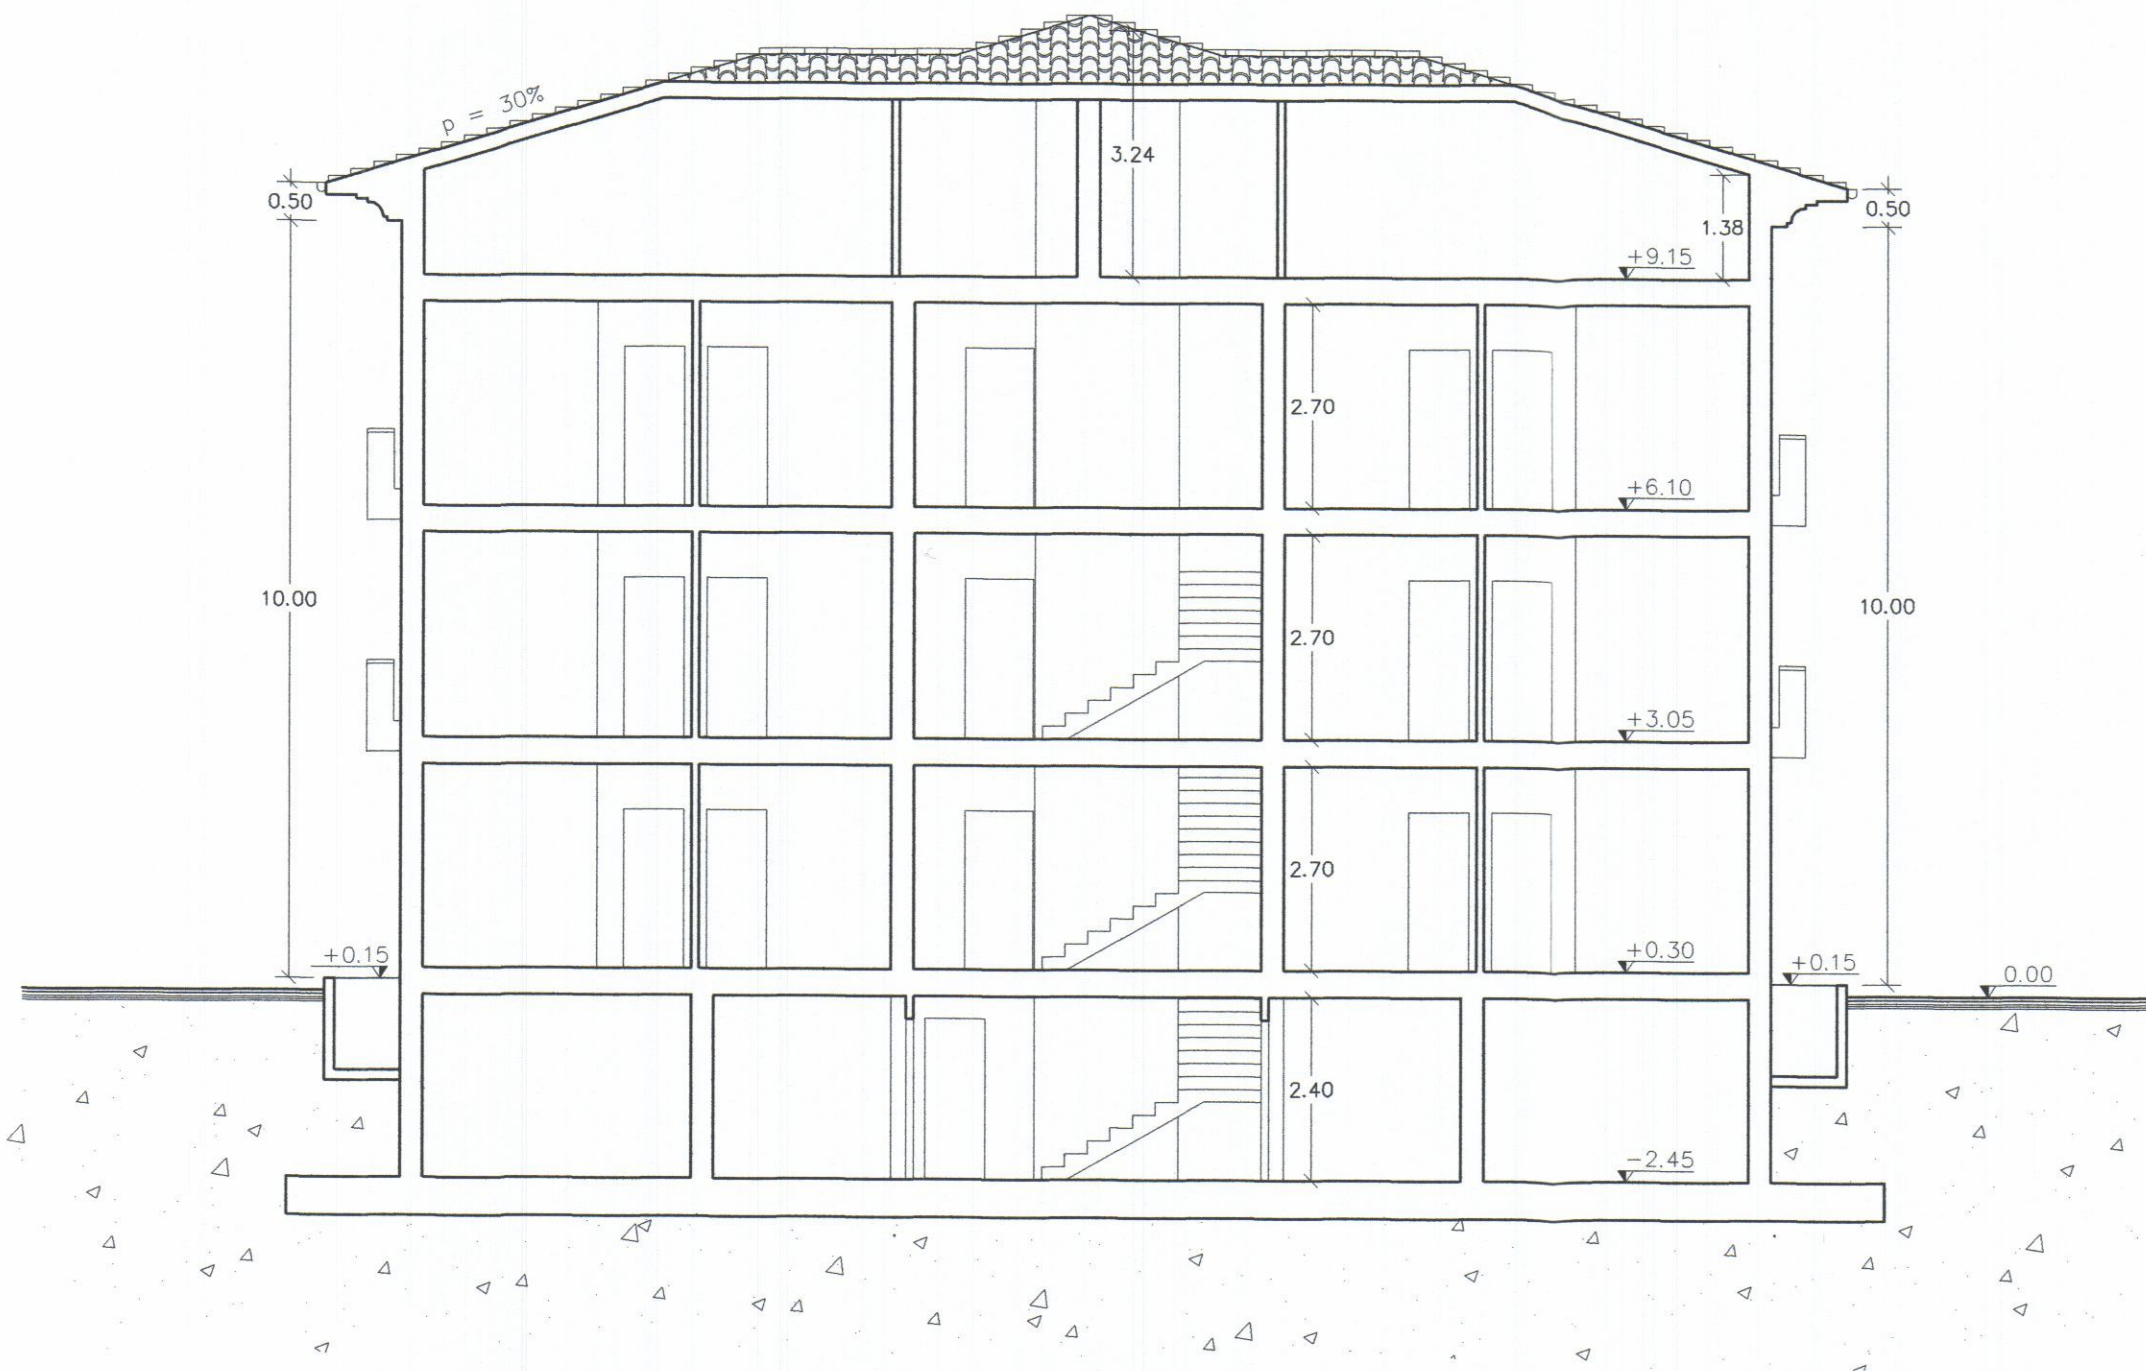

SEZIONE A - A

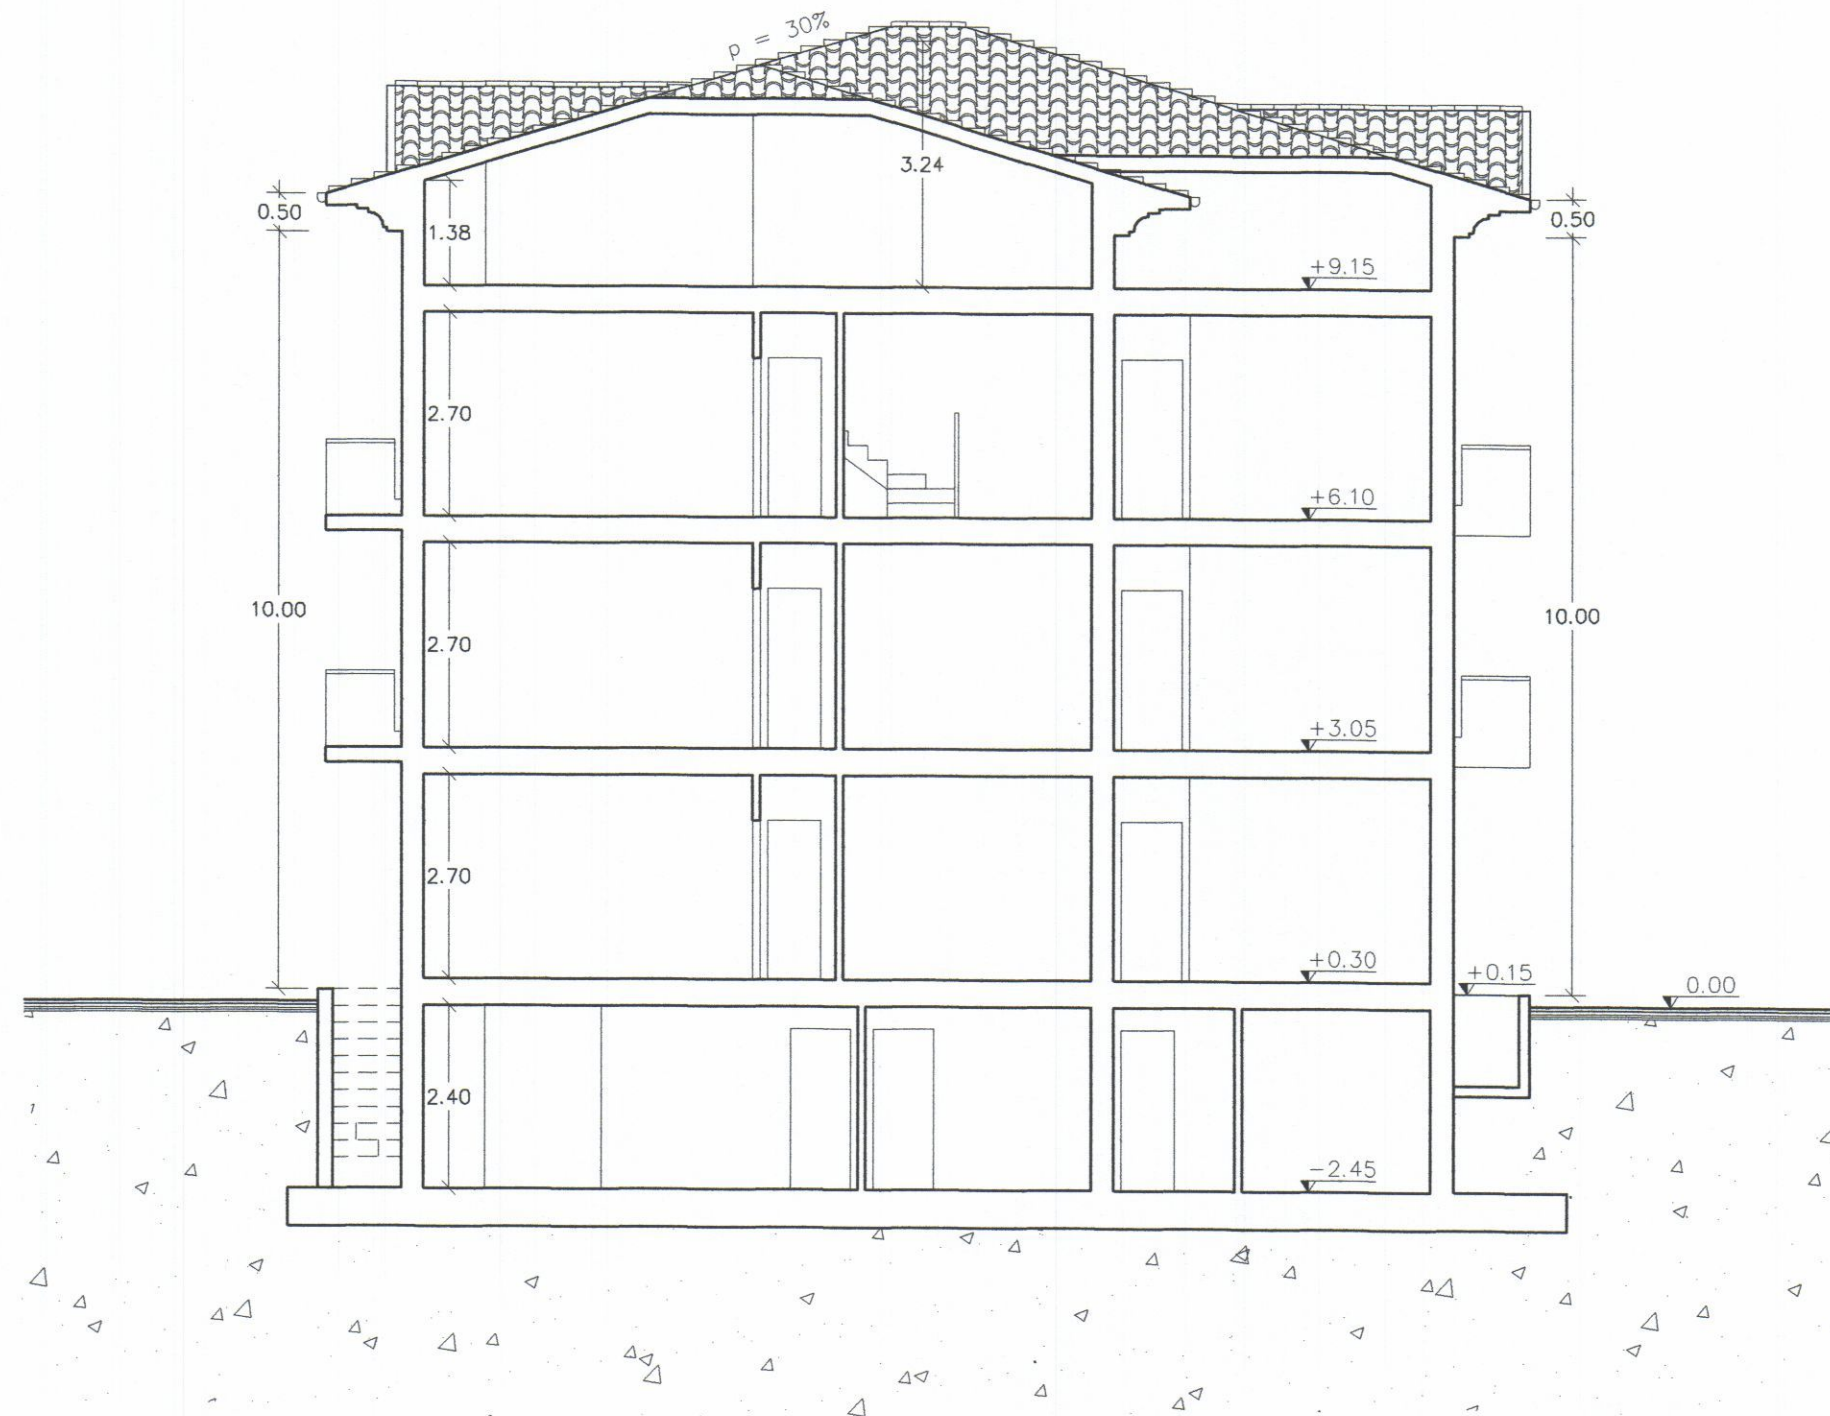

SEZIONE B - B