

VARIANTE 6 MAG 1994


LAVORO AMPLIAMENTO FABBRICATO CIVILE ABITAZIONE				
COMMITTENTE PERINI PARIS		VIA A. MAGGIANI - MARINA - Geom. UGO FERRARINI Studio Tecnico Professionale Via Cavour, 11 Tel. 0585 - 73730 54033 CARRARA C. F. FRR GUO 53P21 B832T Part. IVA 00539890459		
COMUNE DI CARRARA	TAVOLA - stato di variante PROSPETTI - SEZIONI I	4		
data 08/93	scala 1:100	agg.	comm.	prog.

U.S.L. N. 2 - U.O. di Igiene Pubblica
Al senat dell'art. 230 del T.U. L.L. 8/8
si esprime PARERE FAVOREVOLE
11 LUG 1994
per l'assunzione di presente
progetto.
Il Tribunale Medico


COMUNE DI CARRARA
SETT. URBANISTICA
VARIANTE N° 1
Approvato dal Sindaco alle condizioni
indicate nella Concessione Edilizia
n° 247 del 8/9/90
elab. grafico di cui alla Comm. Edilizia
n° 15 del 24/5/94 Tav. n° 4/5

* e rinnovo n. 299
del 20/08/94


Il Funzionario
Mel Geom. Luigi
Il Dirigente 1° Dip.
Varianti Arch. Claudio

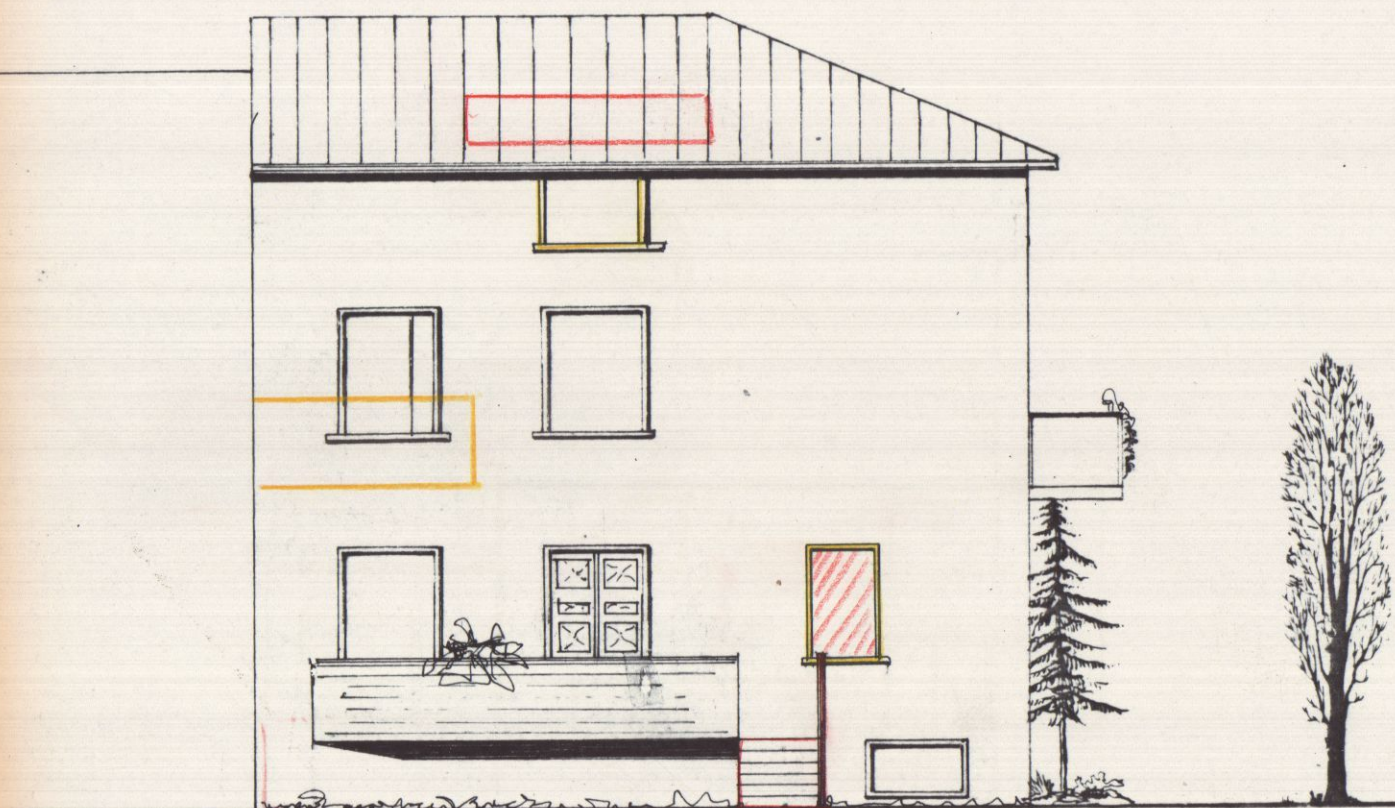


PROSPETTO SUD

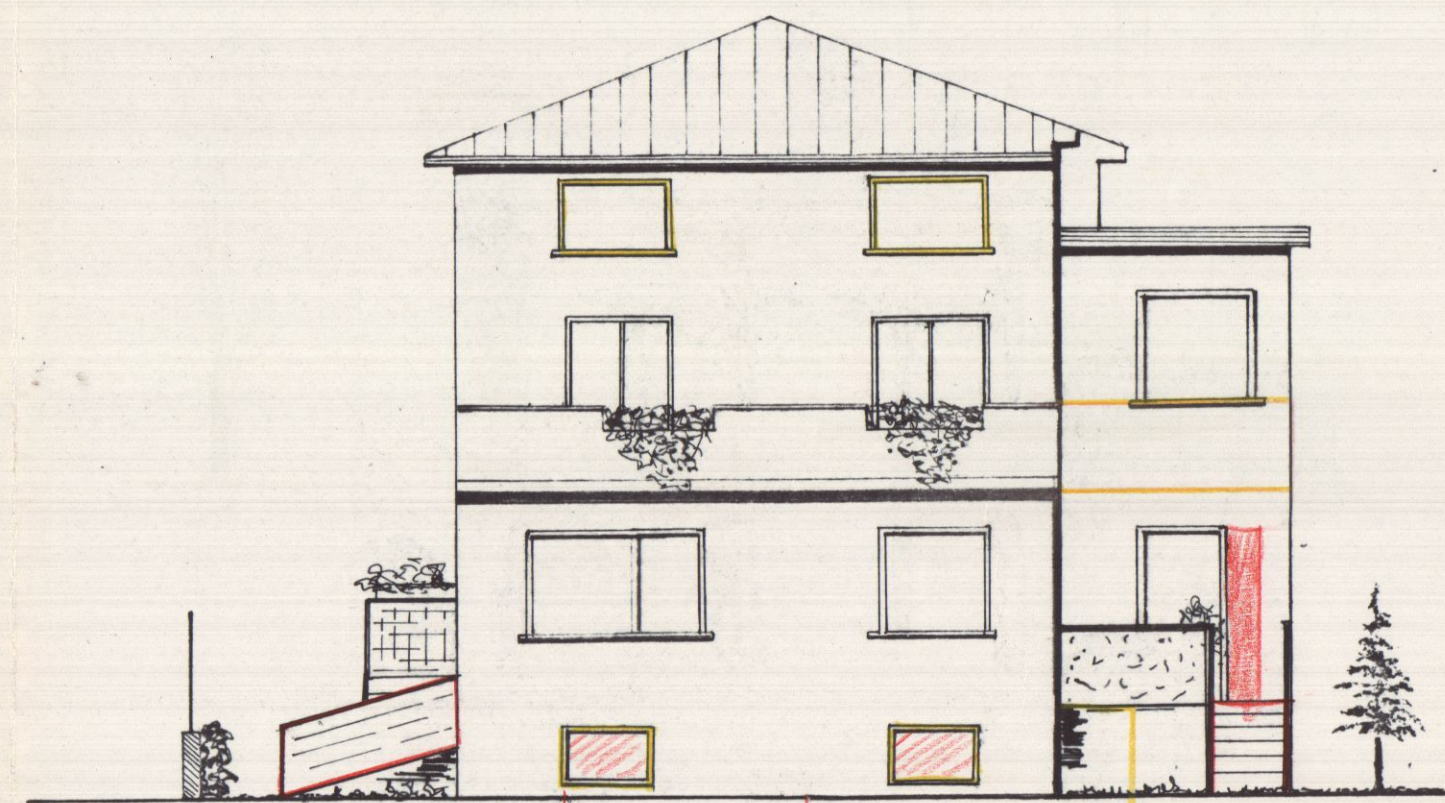


PROSPETTO EST

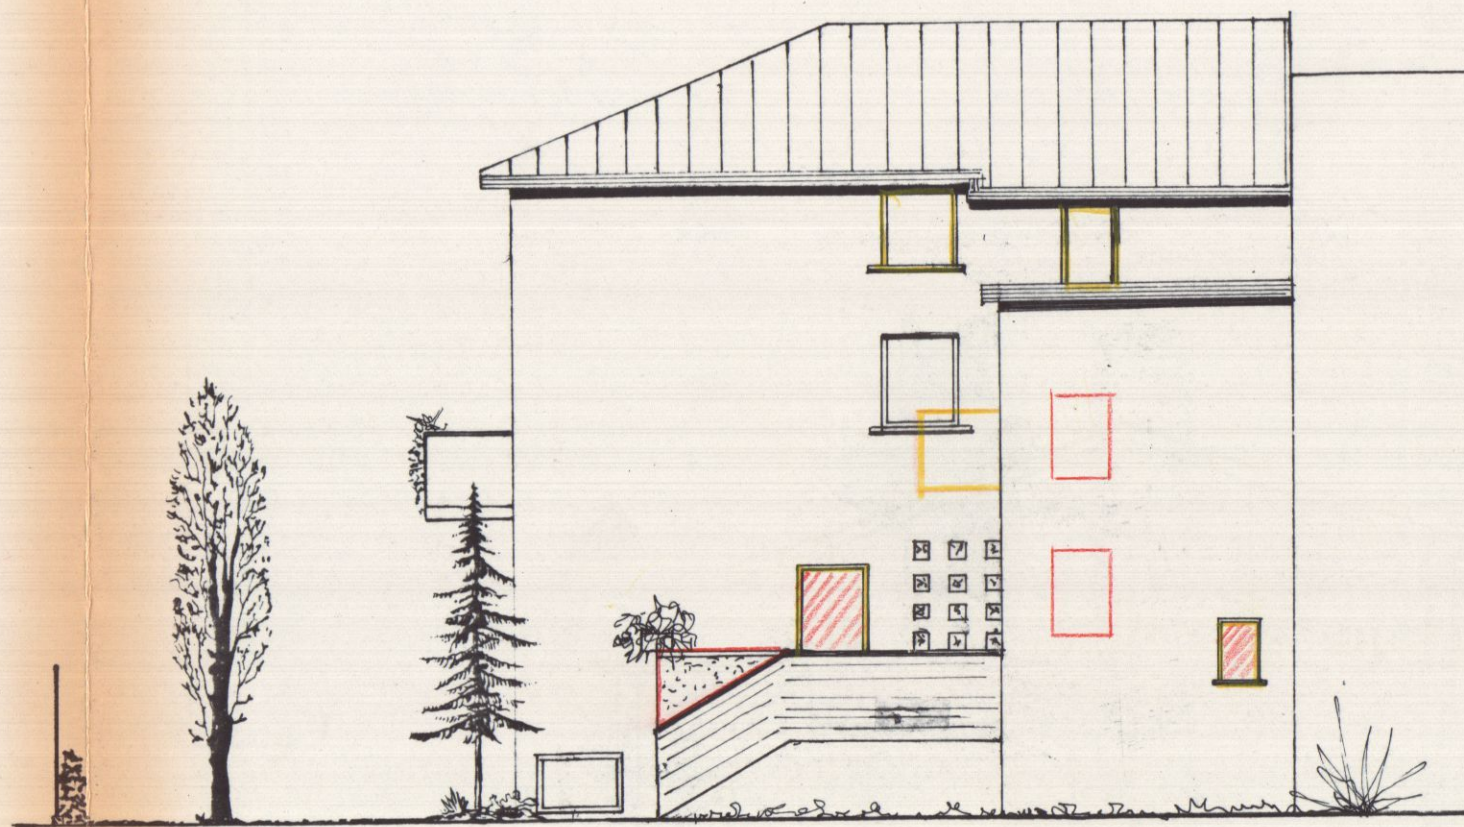

PROSPETTO NORD

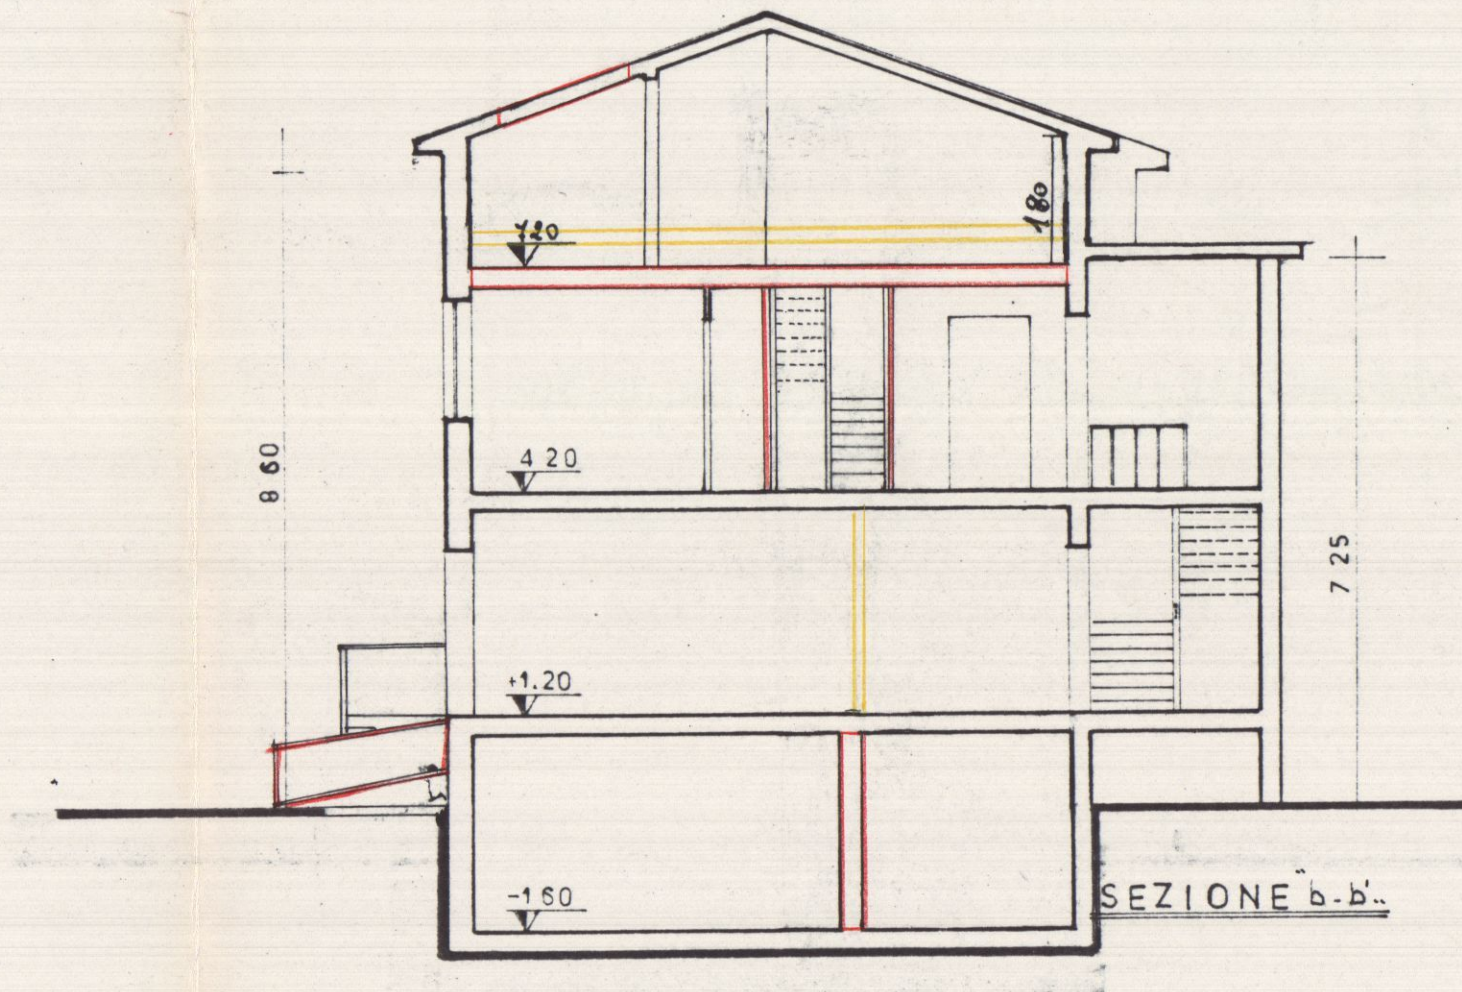

SEZIONE b-b.

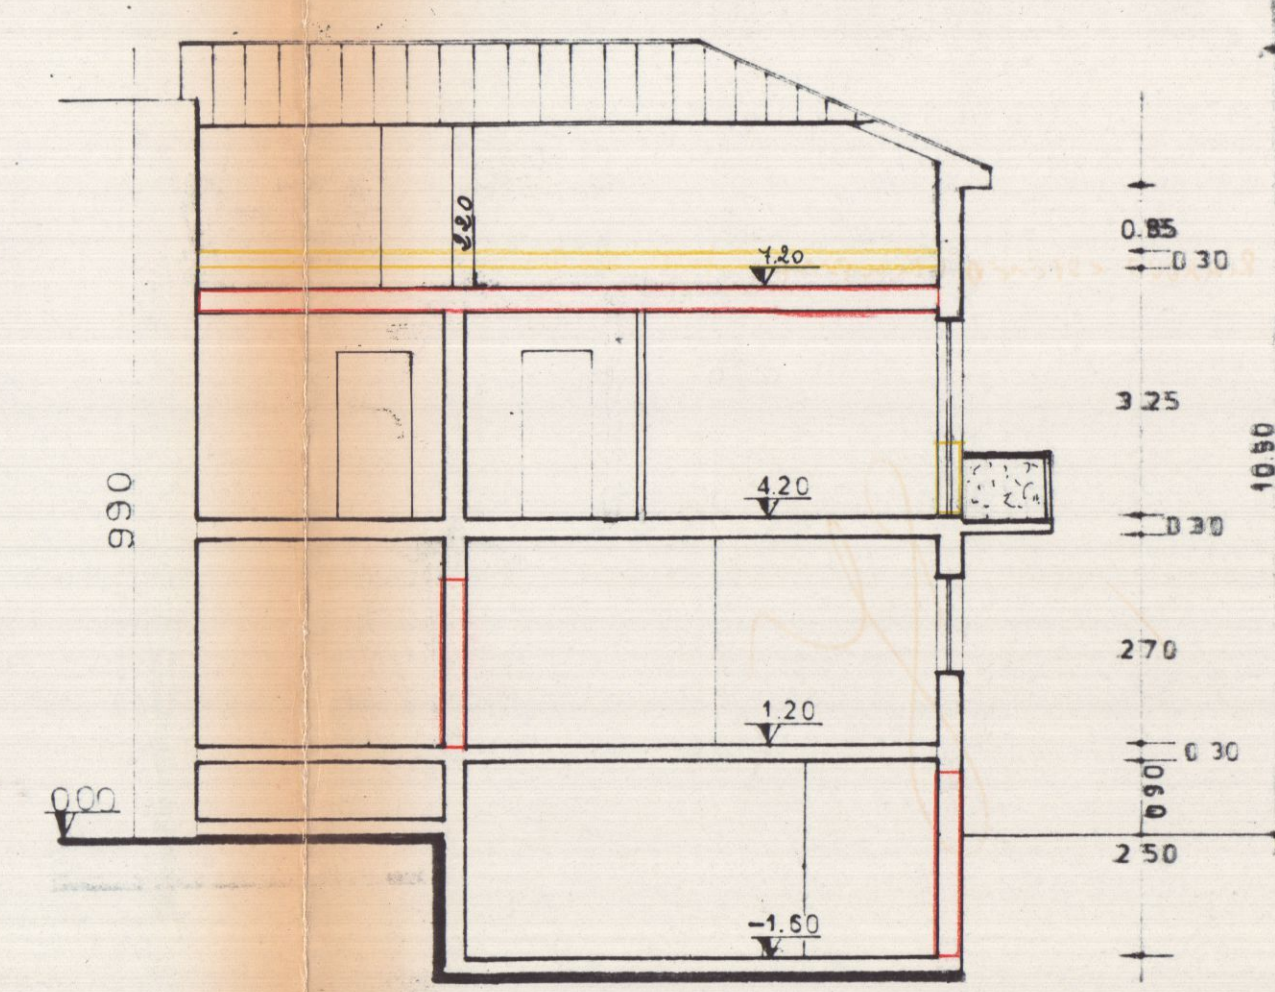

SEZIONE a-a.