


|   |  |                    |
|---|--|--------------------|
| <b>PROGETTO</b> per modifica e<br>e ampliamento al fabbricato di<br>proprietà Sig. <b>LORI GIOVANNI</b> e<br><del>FRANCESCO</del> |  | 2<br><b>TAV. 3</b> |
| Geom. <b>BACCHINI FERDINANDO</b><br>Via Lunense 10 e - Tel. 59.339<br>MARINA DI CARRARA                                           |  | Rapp. 1:100        |
| Ferdinando Bacchini   |  |                    |


Approvato dal Sindaco alla deliberazione  
Indirizzo al permesso di costruzione  
N° 147 del 15.11.76  
L'ING. CAPO  
Mugni

Ferdinando Bacchini

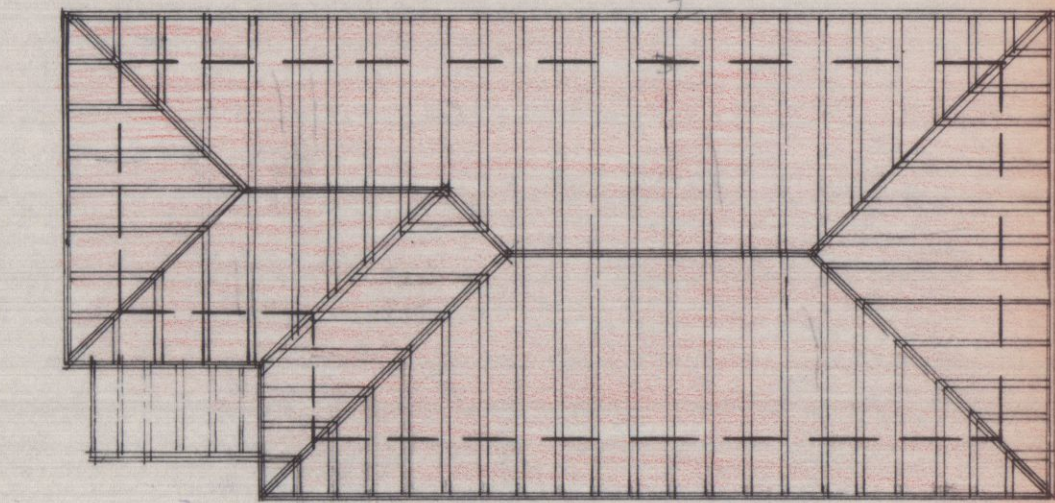


**APPROVATO**  
CONTROLLATO 15 NOV. 1976  
20 250X100


Pianta copertura

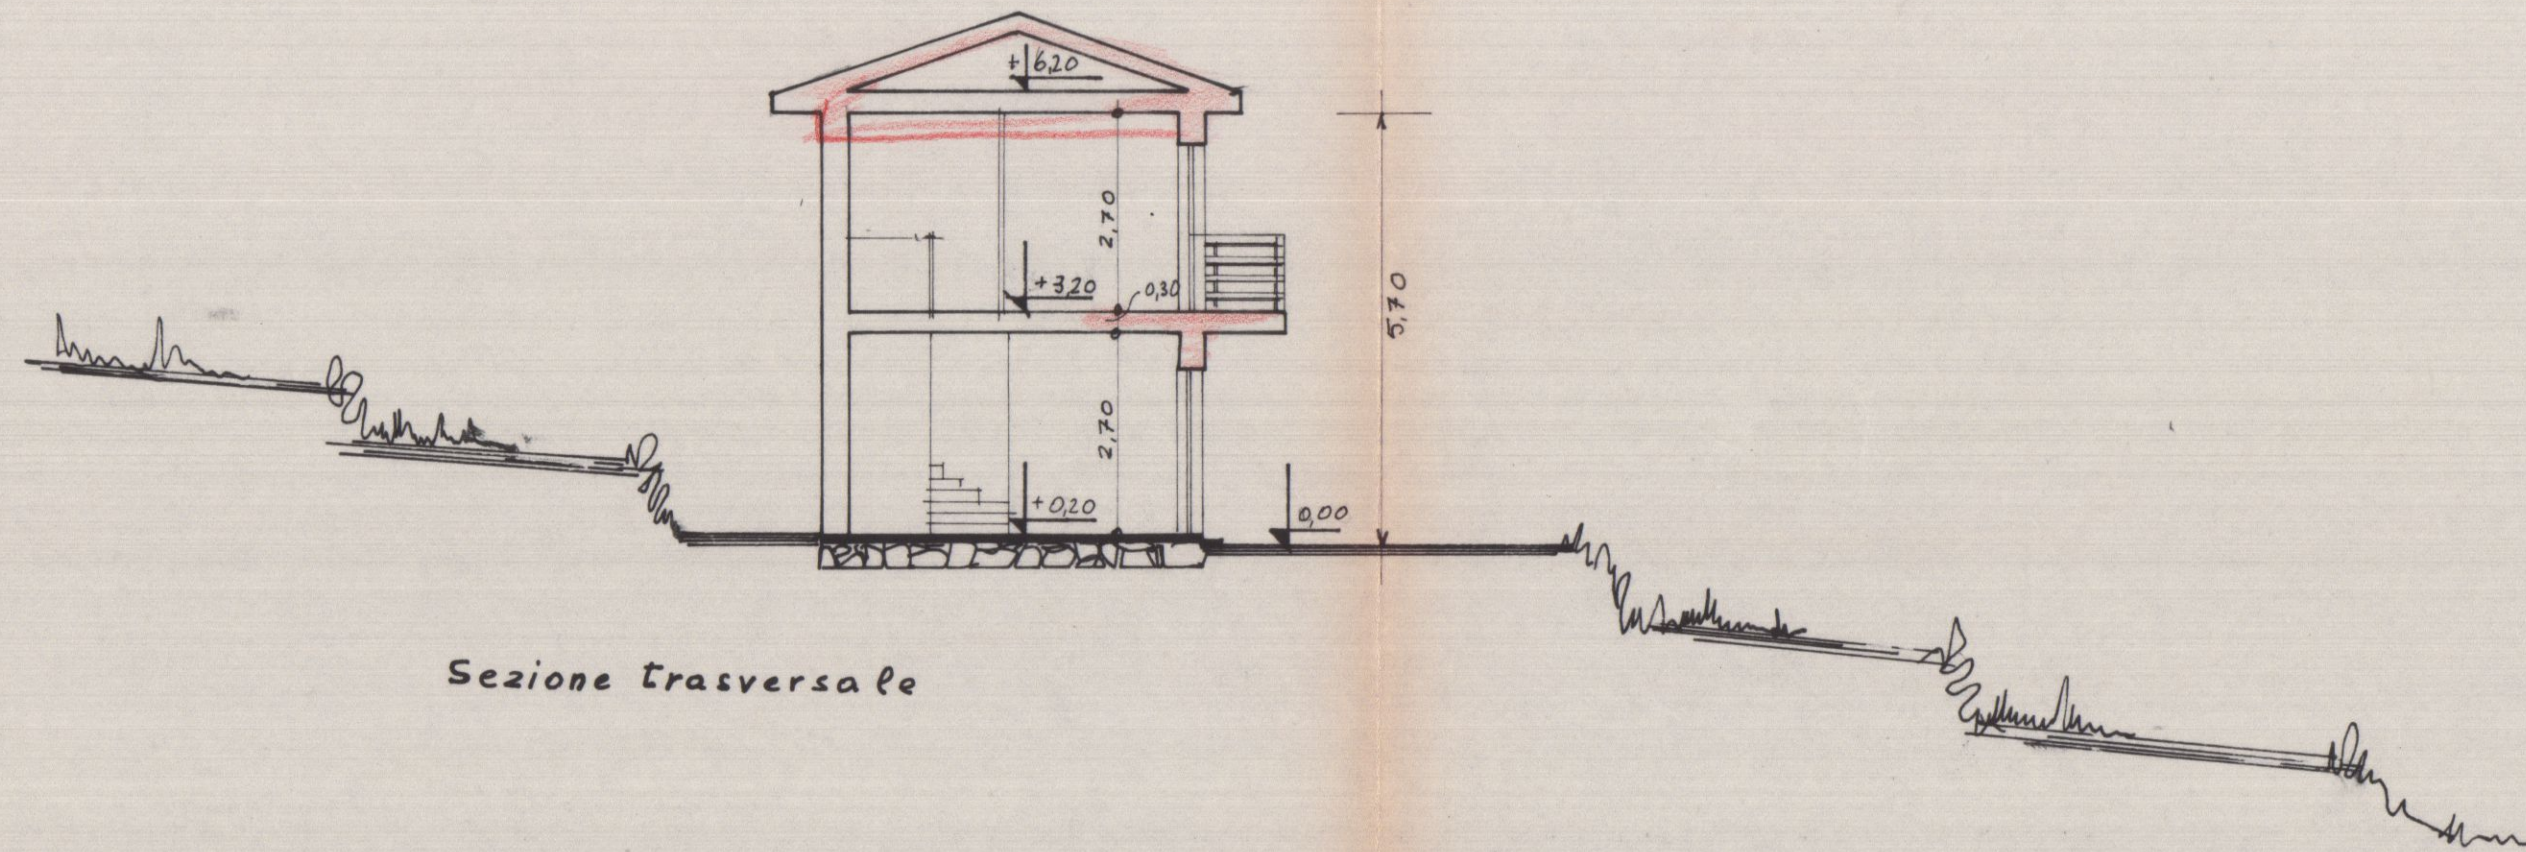


Sezione trasversale

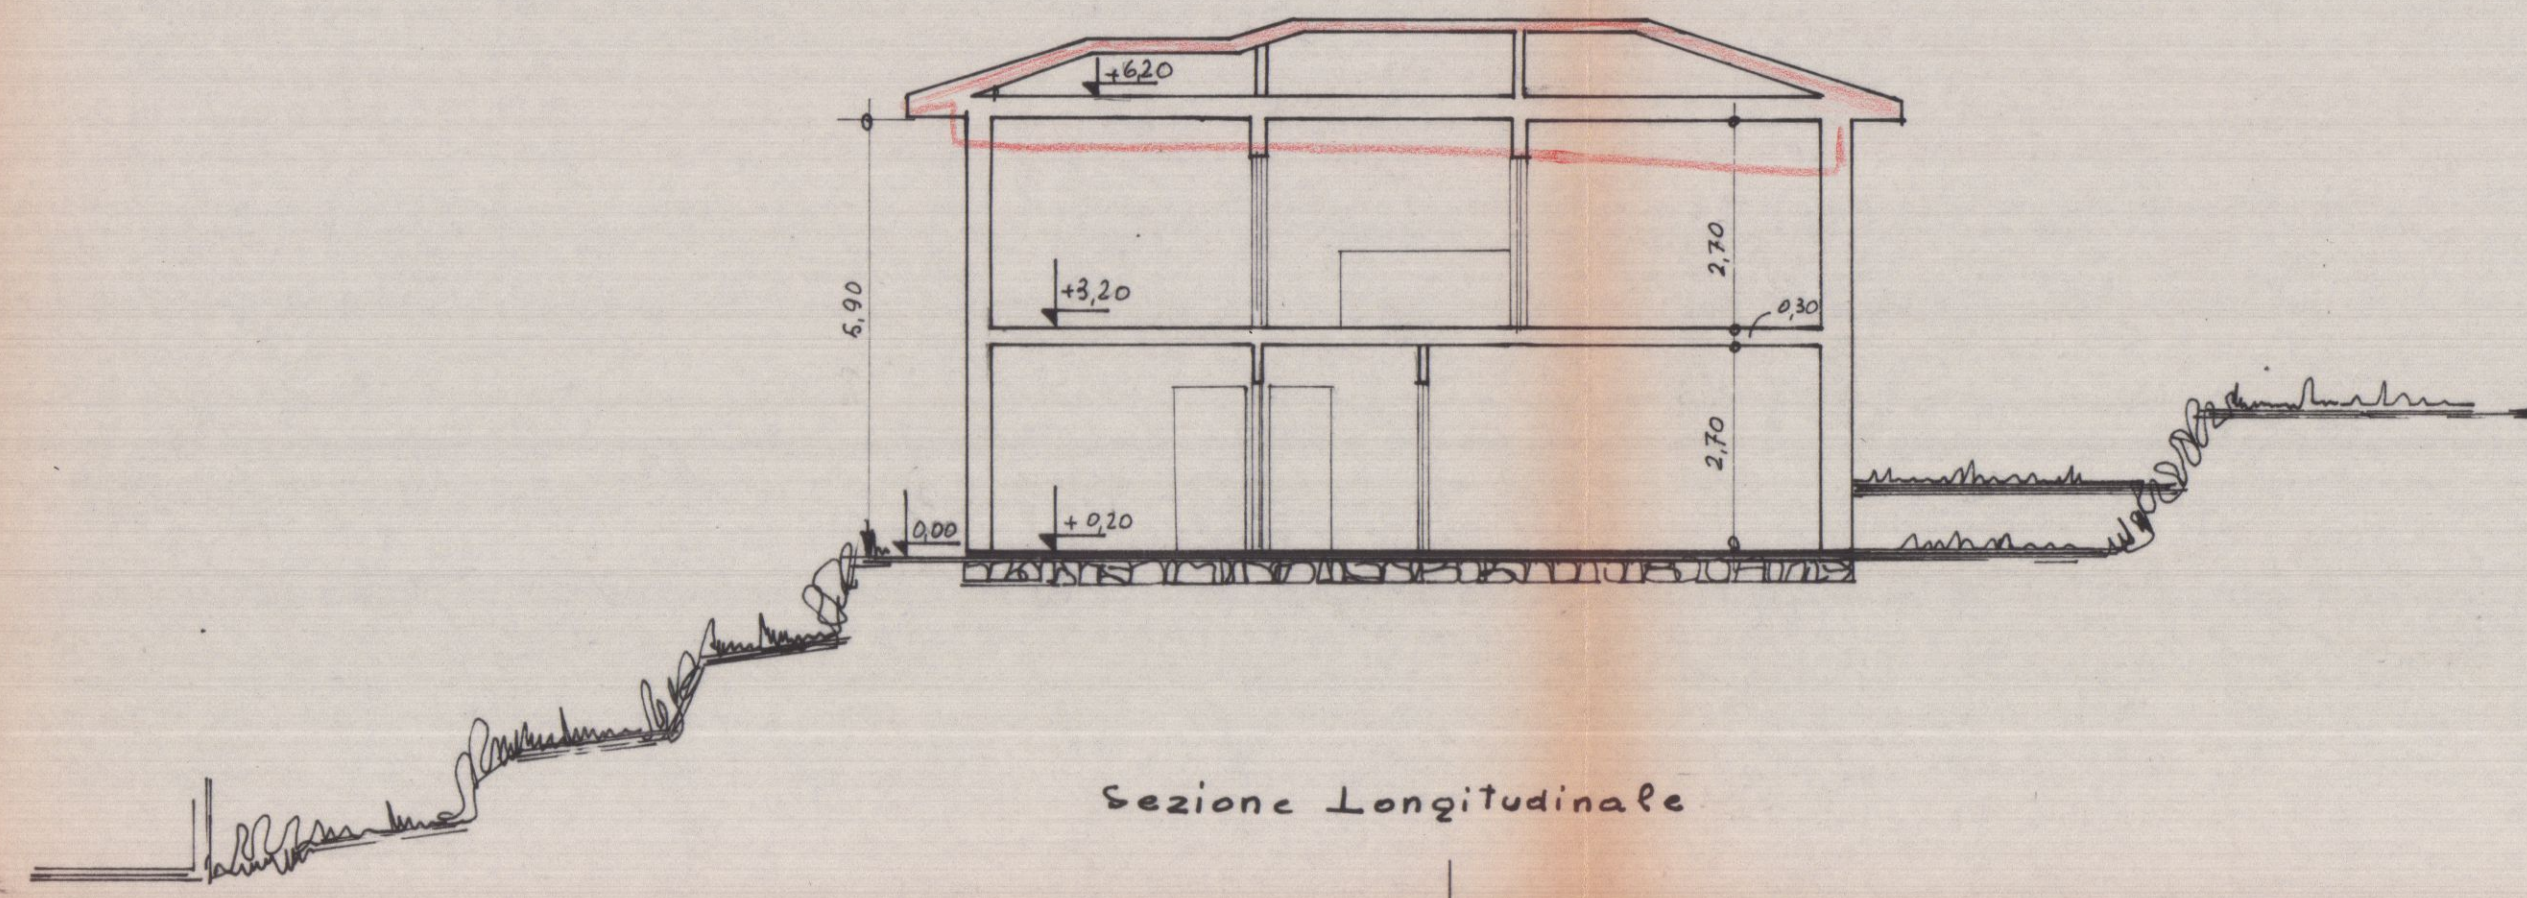


Sezione Longitudinale

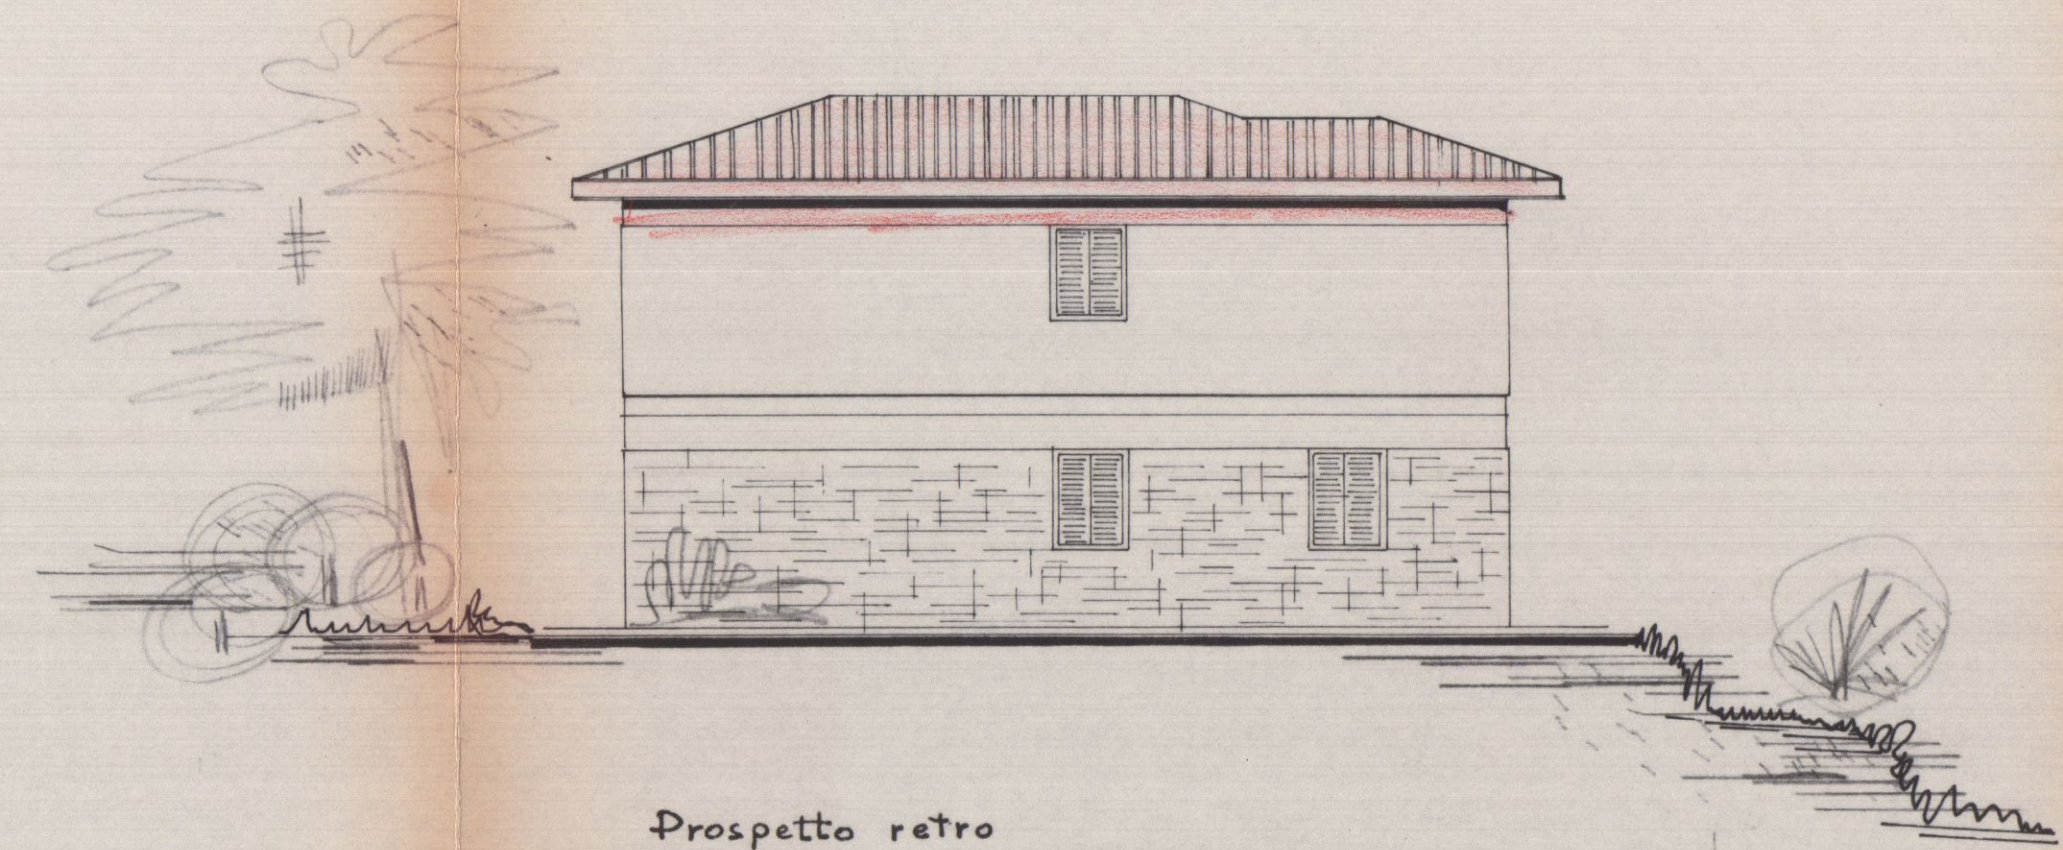


Prospetto retro

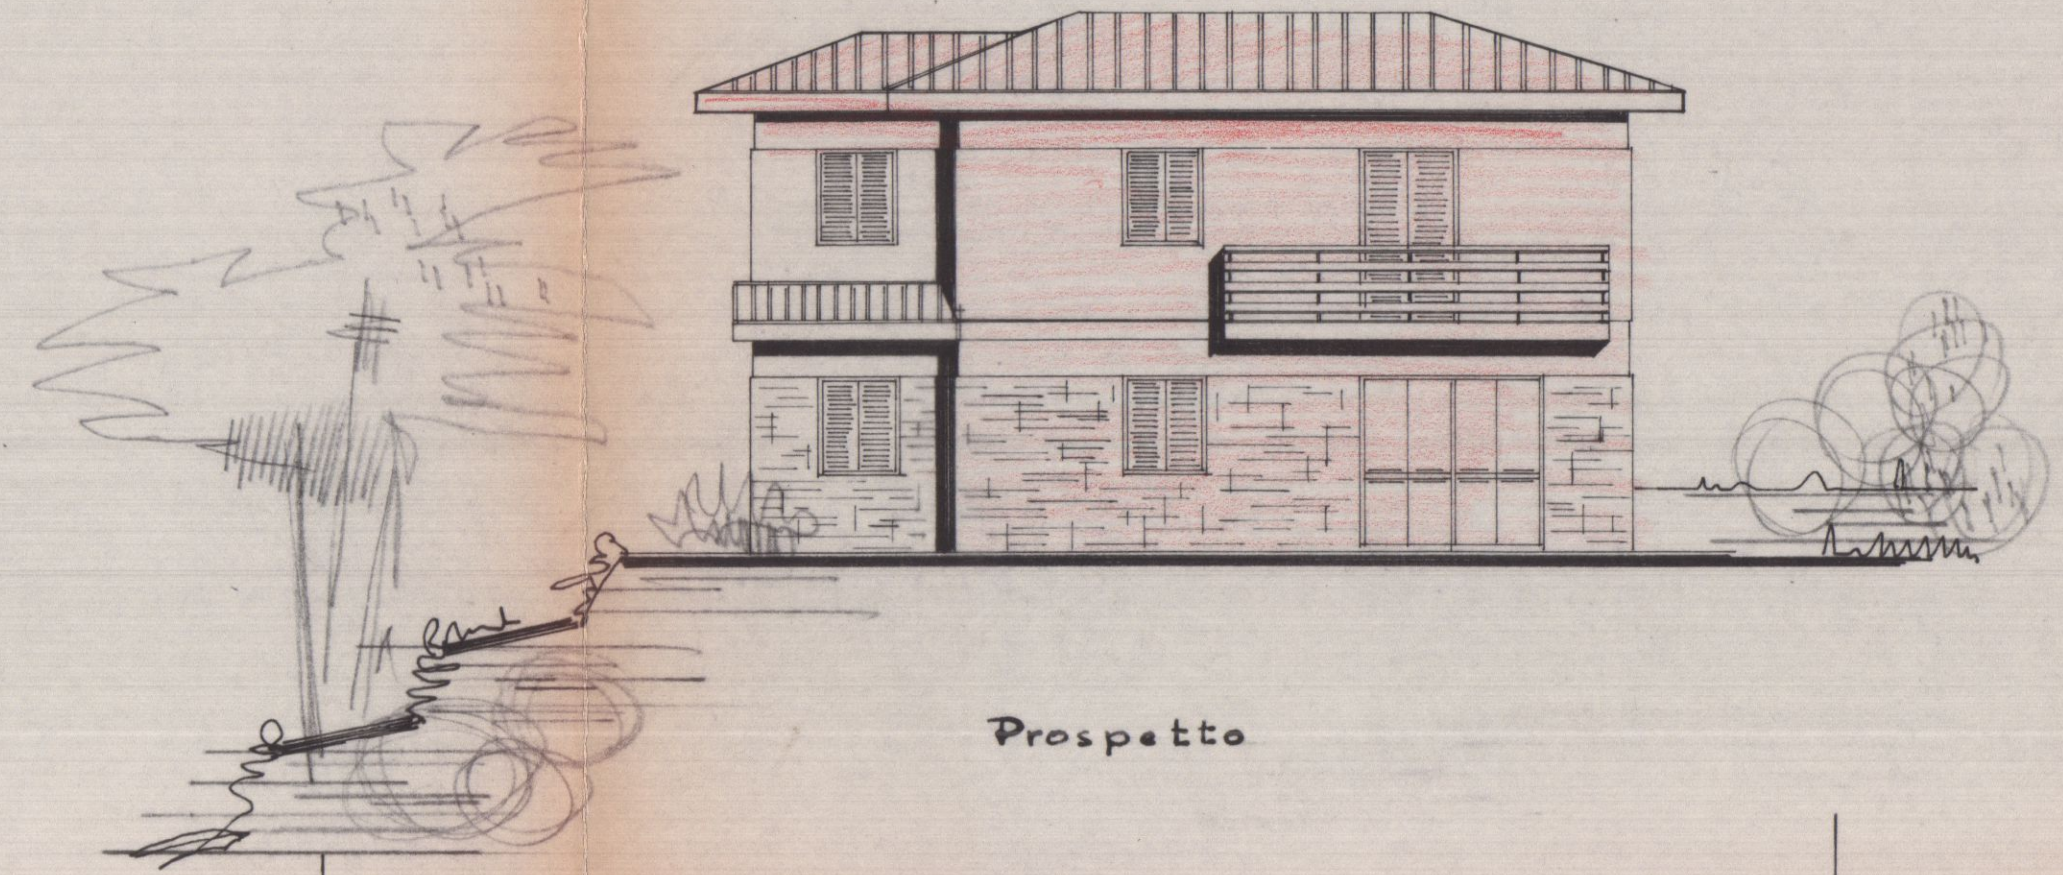

Prospetto

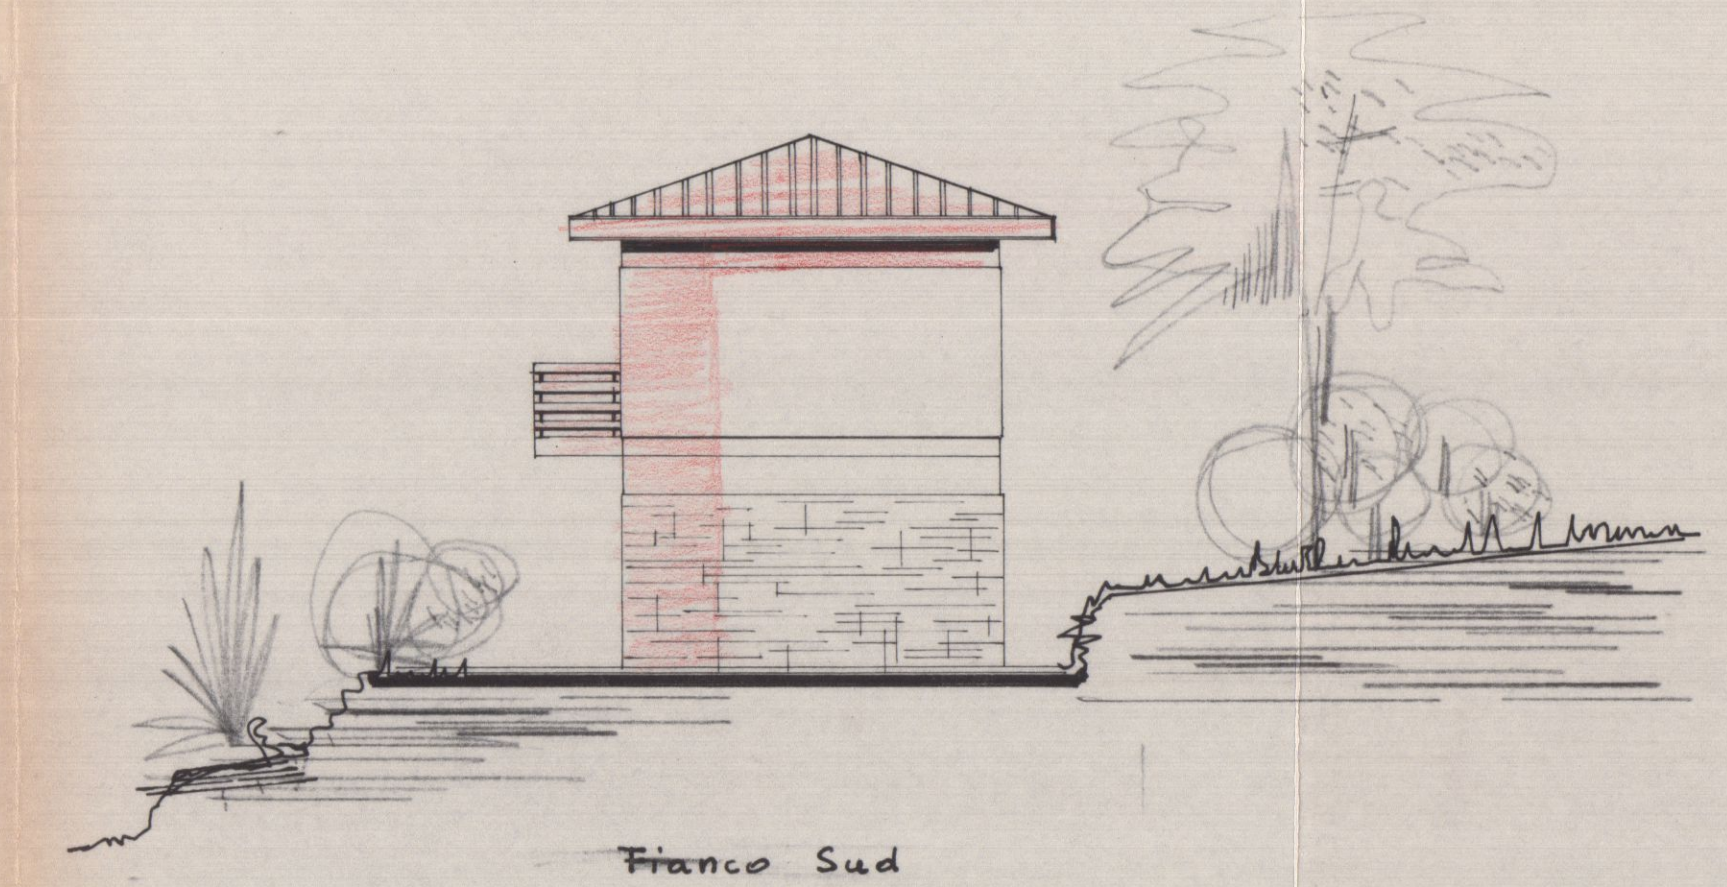

Fianco Sud

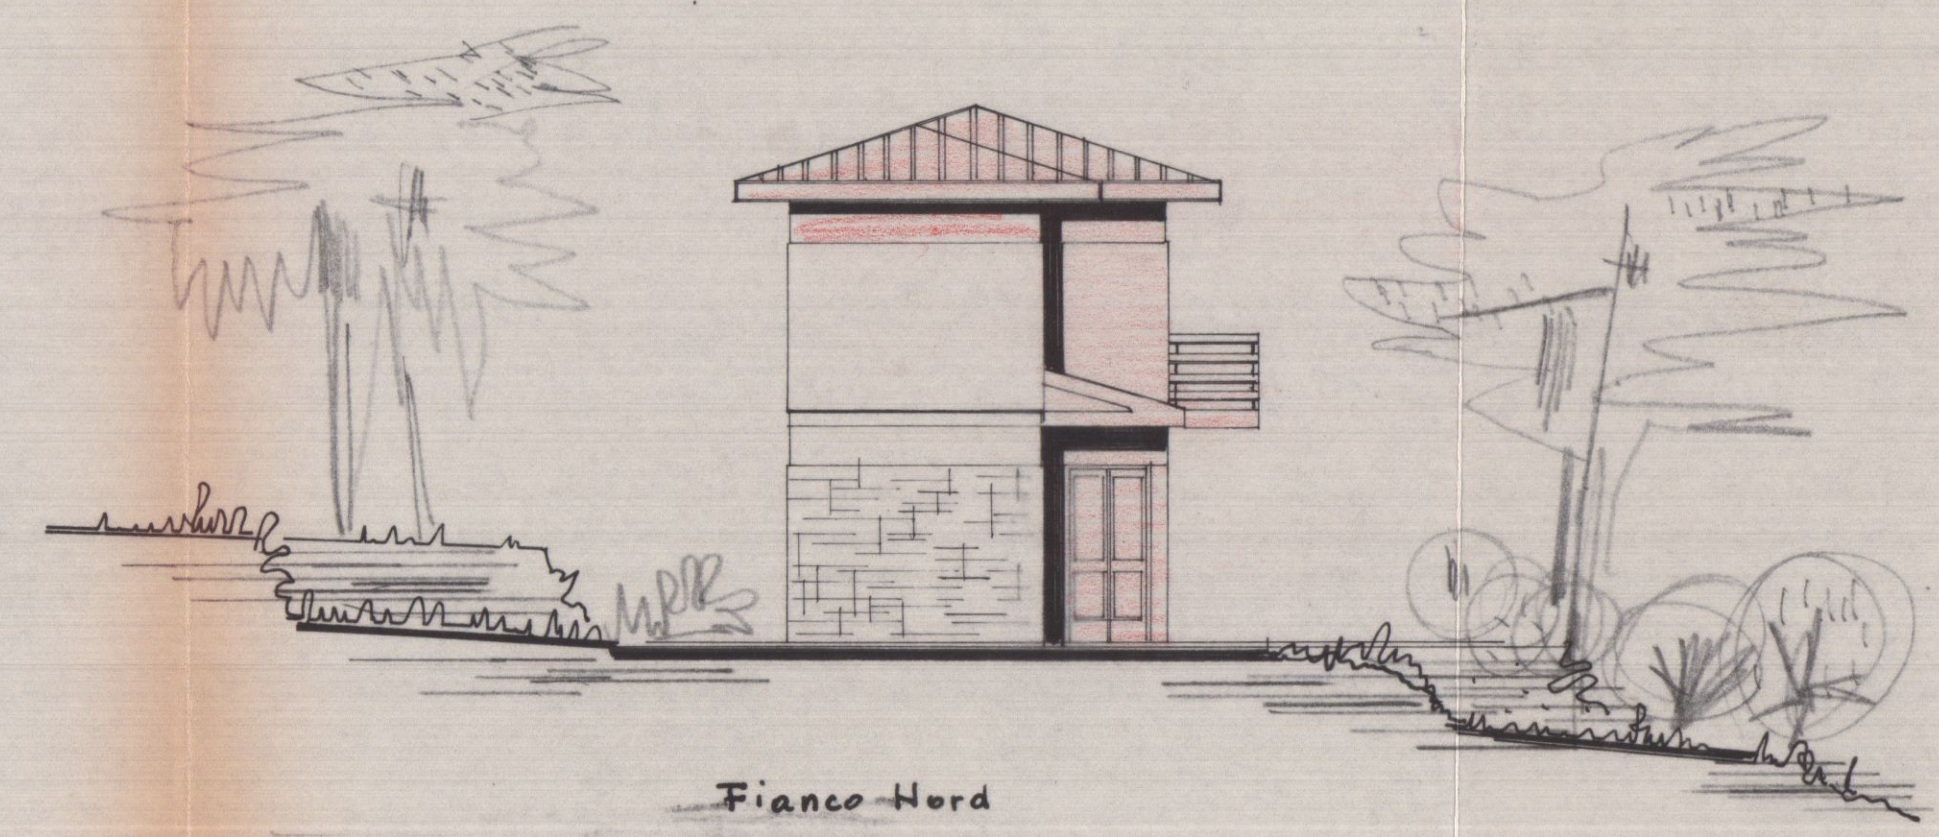

Fianco Nord