


PROGETTO di modifica e
 ampliamento al fabbricato di propr.
 Sig. LORI GIOVANNI

TAV. 2
 n° 1






rapp. 1:100

Geom. BACCHINI FERDINANDO
 Via Lunense 10 c - Tel. 69.335
 MARINA DI CARRARA

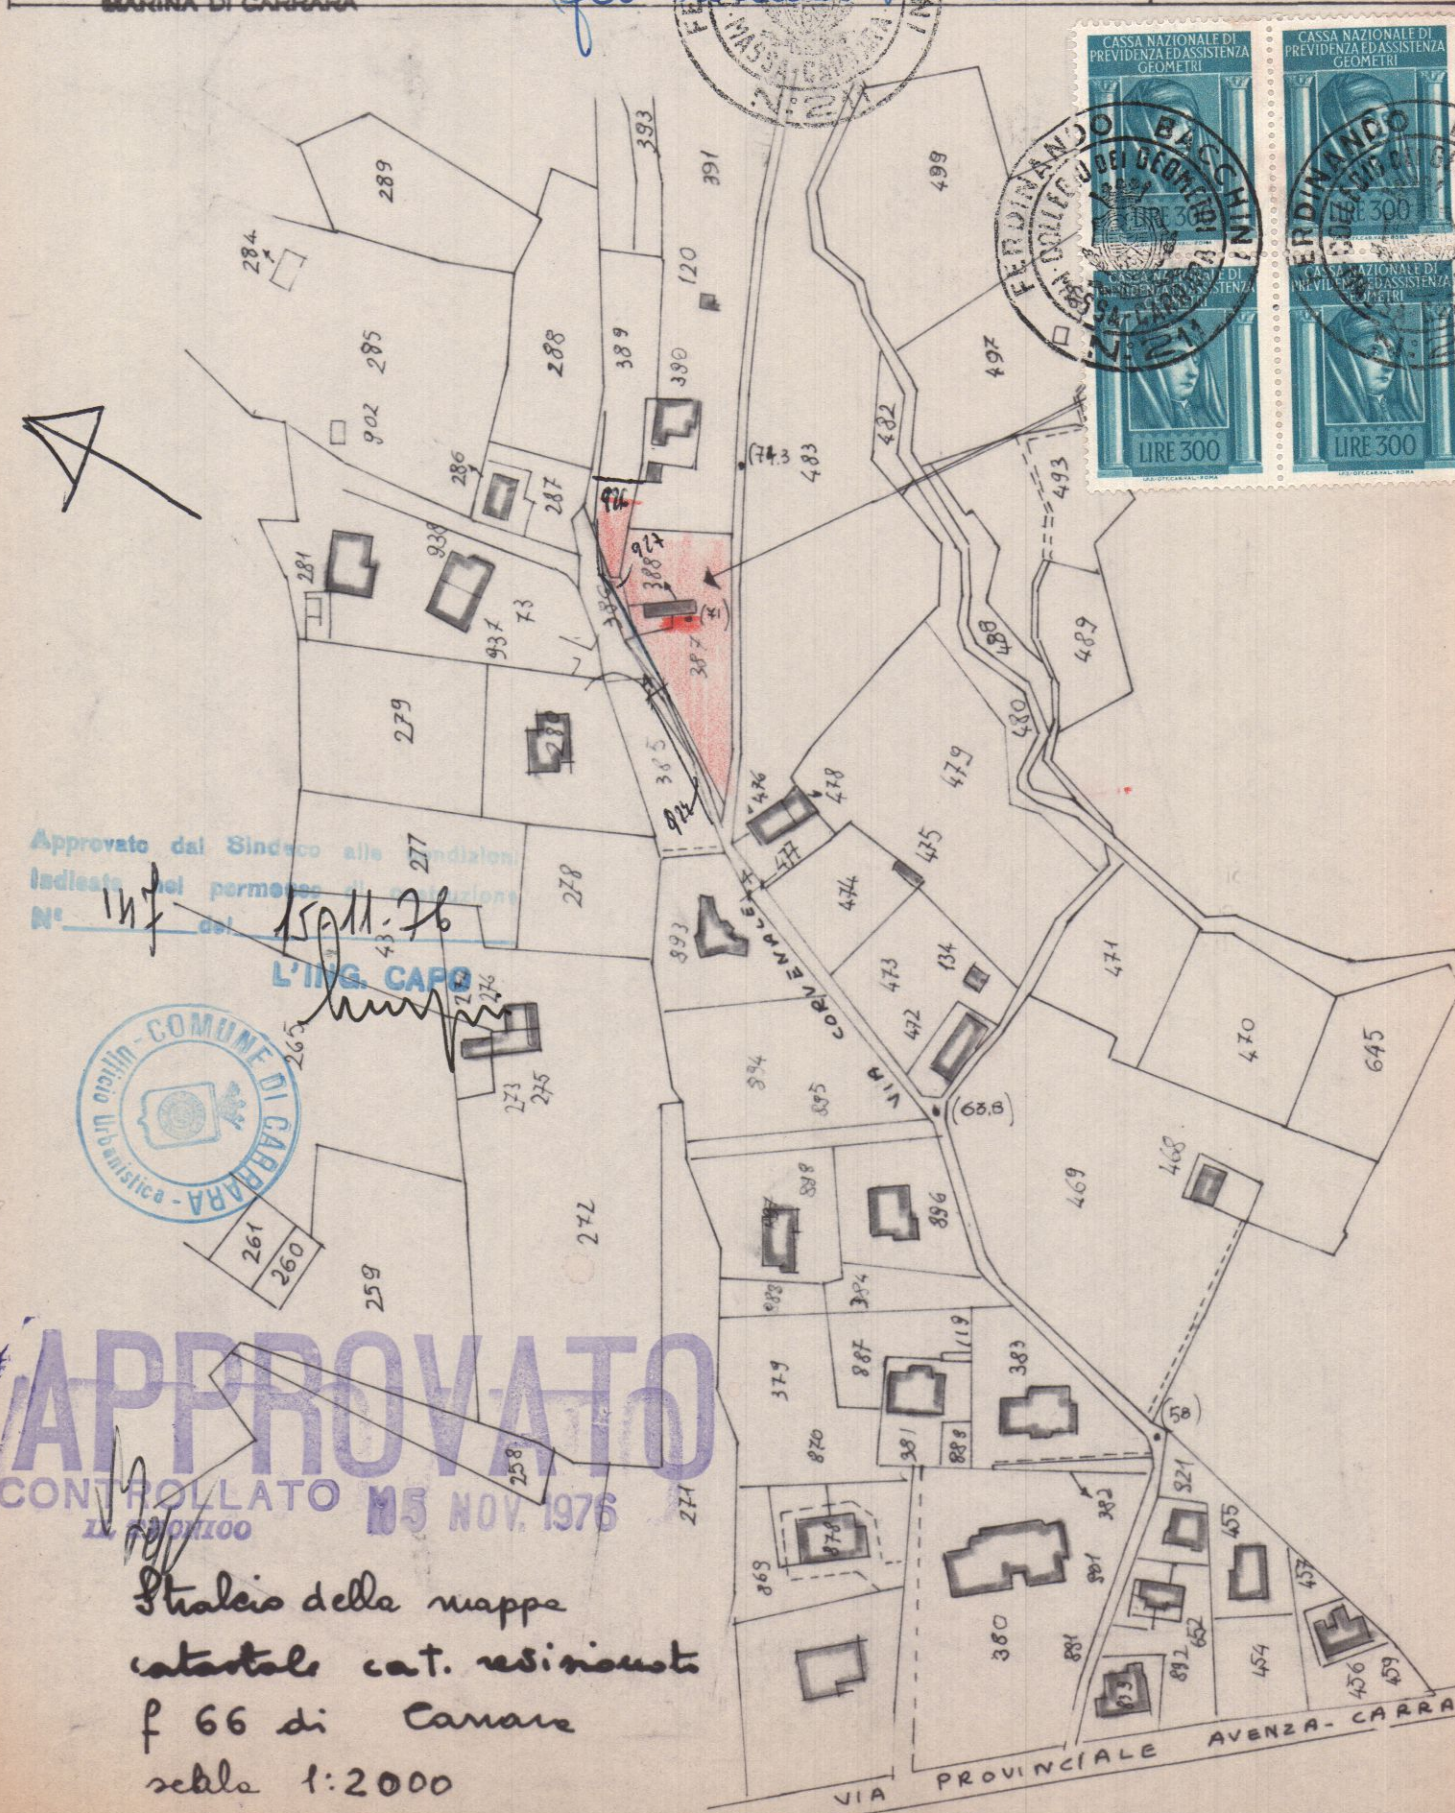

PIANI n° 2
 ALTEZZA max m 7,50
 DISTANZA CONTINI m 10,00
 RAPP. COPT. 1/12

ZONA PRAESISTICA A

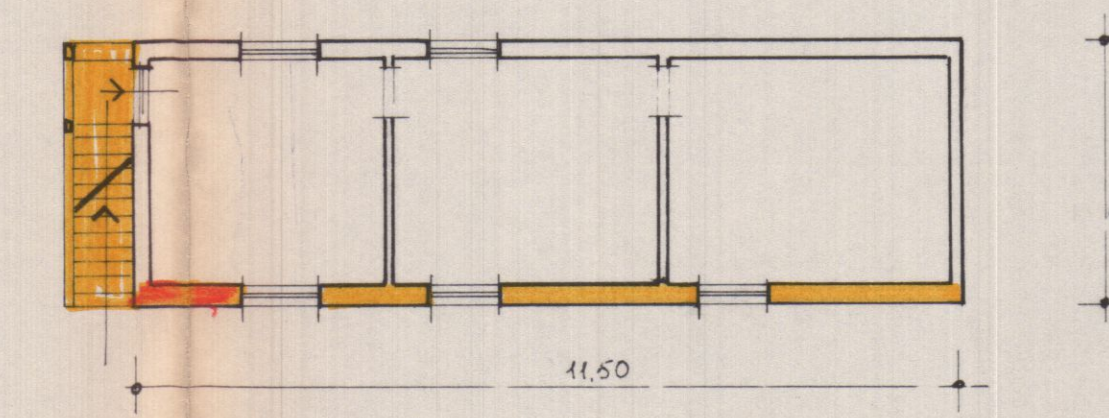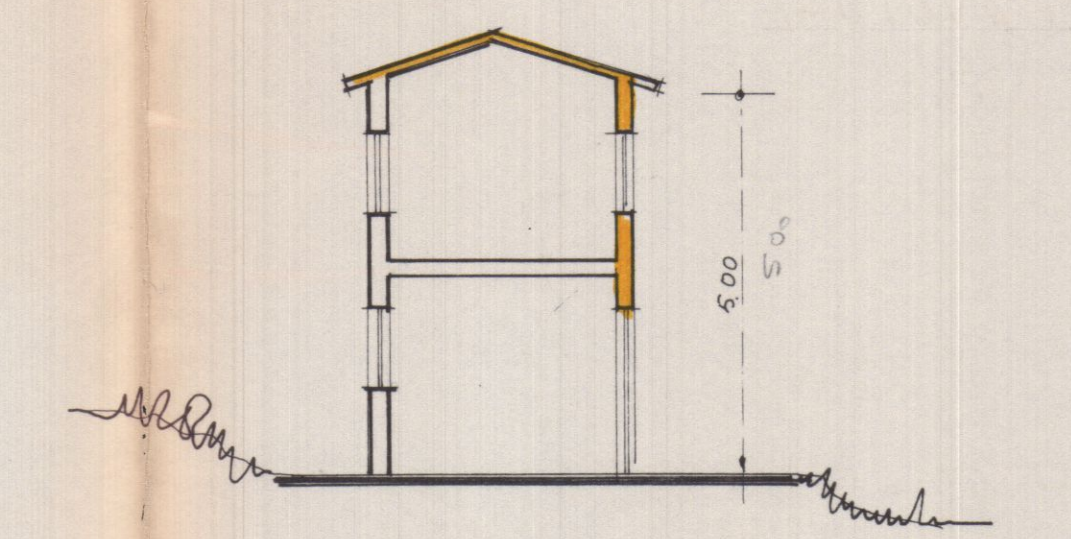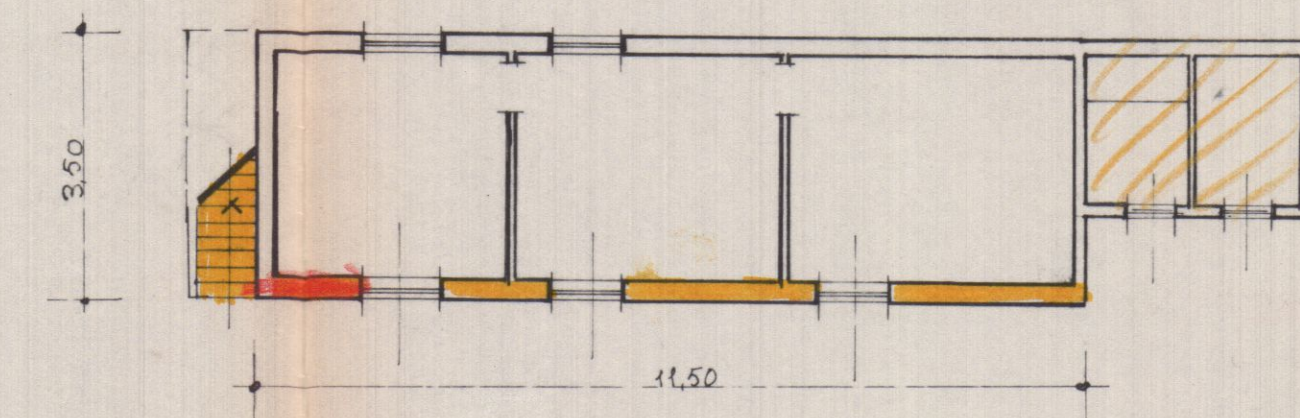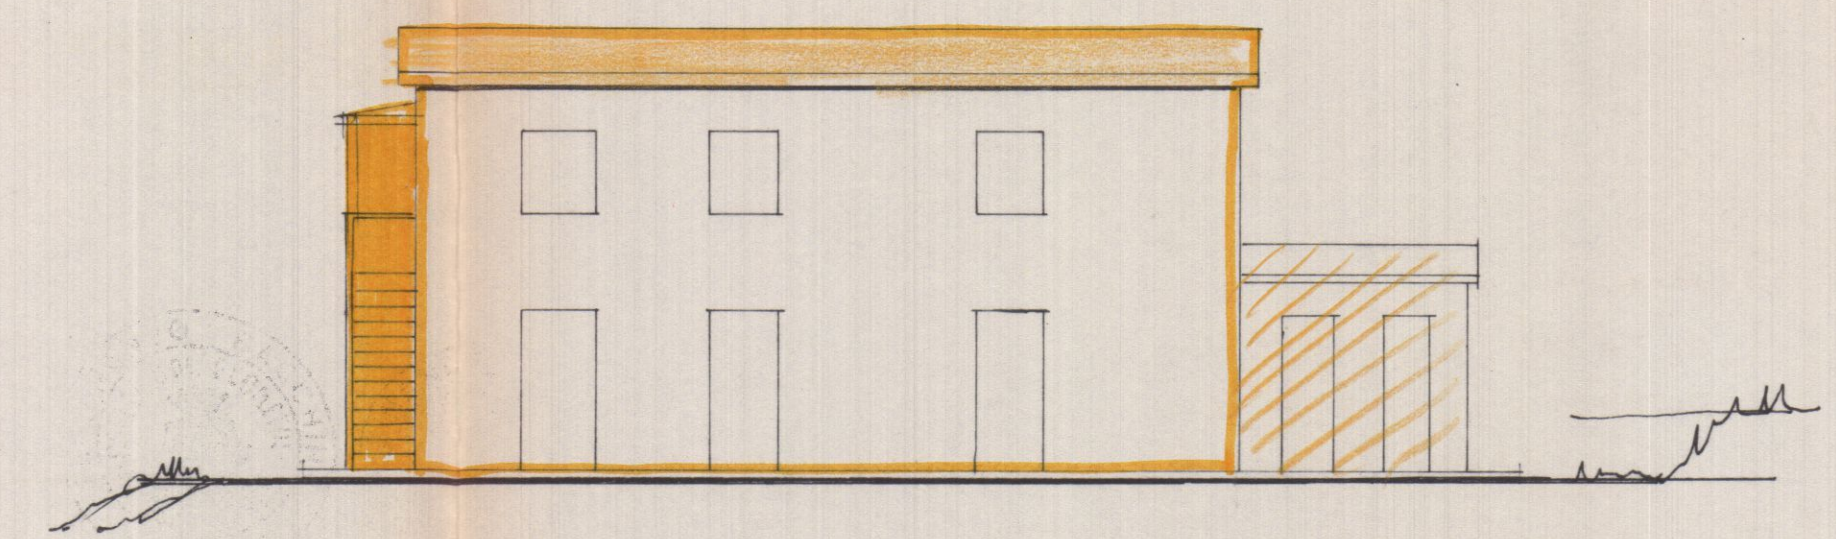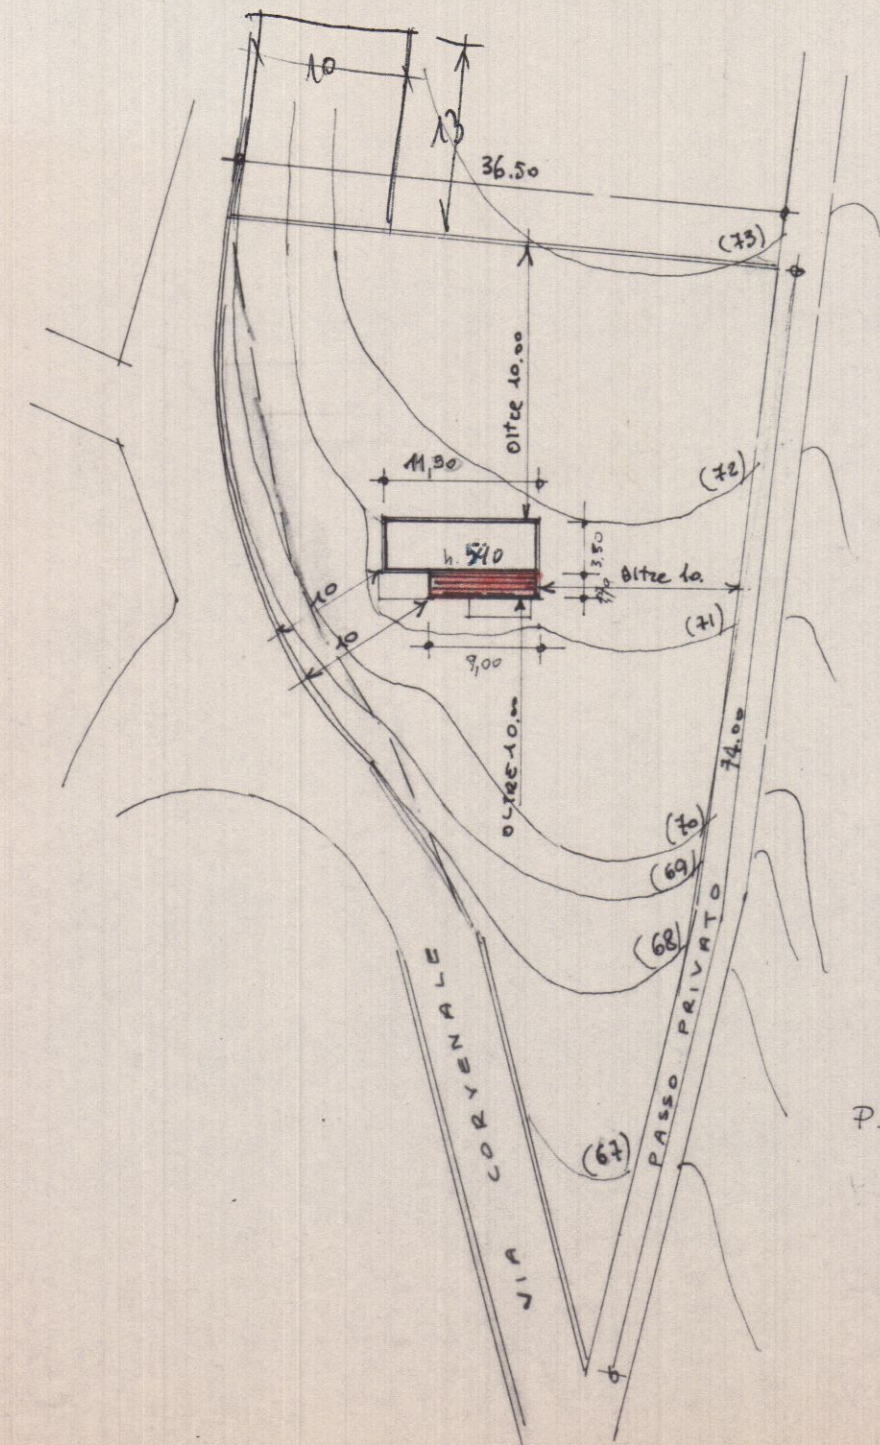

CALCOLO SUPERFICI e VOLUMI

ESISTENTE ①
AMPLIAMENTO ②

ESISTENTE		h.	
1) $11,50 \times 3,50 = m^2 40,25$	$\times 5,00$	$= m^3 201,05$	
PROGETTO			
2) $9,00 \times 1,70 = m^2 15,30$	$\times 6,00$	$= m^3 78,80$	
TOTALE m^2	55,55		} DI PROGETTO $= m^3 132,35$
sup. coperta			
1)+2) $= m^2$	55,55	$\times 4,00 = m^3 55,55$	
in sopraelevazione			
		$m^3 333,40$	TOTALE

LOCALI	DIMENSIONI	SUPERFICIE m²	x 2,70 (h) m³	DIMENSIONI FINESTRE	SUPERFICIE m²	RAPP.	DIMENSIONI PORTE
CUCINA	3,40 x 2,70	9,18	24,80	2,20 x 1,20	2,64	1/8	2,20 x 0,70
SOGGIORNO	5,00 x 4,60	23,00	62,10	2,20 x 2,20	4,84	1/8	2,20 x 1,40
CAMERA M.	3,60 x 2,70	9,72	26,25	2,20 x 1,20	2,64	1/8	2,20 x 0,80
CAMERA	3,80 x 4,60	17,48	47,20	1,40 x 1,20	1,68	1/8	2,20 x 0,80
BAGNO	2,50 x 2,00	5,00	13,50	1,40 x 1,20	1,68	1/8	2,20 x 0,80