


TAV. n° 2-7 FEB. 1986 **2 SOLUZIONE**

PROGETTO PER LA COSTRUZIONE DI UN  
CAPANNONE AD USO ARTIGIANALE PER  
CONTO DEI SIGG.  
GEDA MARIO  
ROSSI GIORGIO  
ELLI MICHELI




**SOSPESO**

SCHEMA DELLE SUPERFICI E DEI VOLUMI - SCALA = 1/200

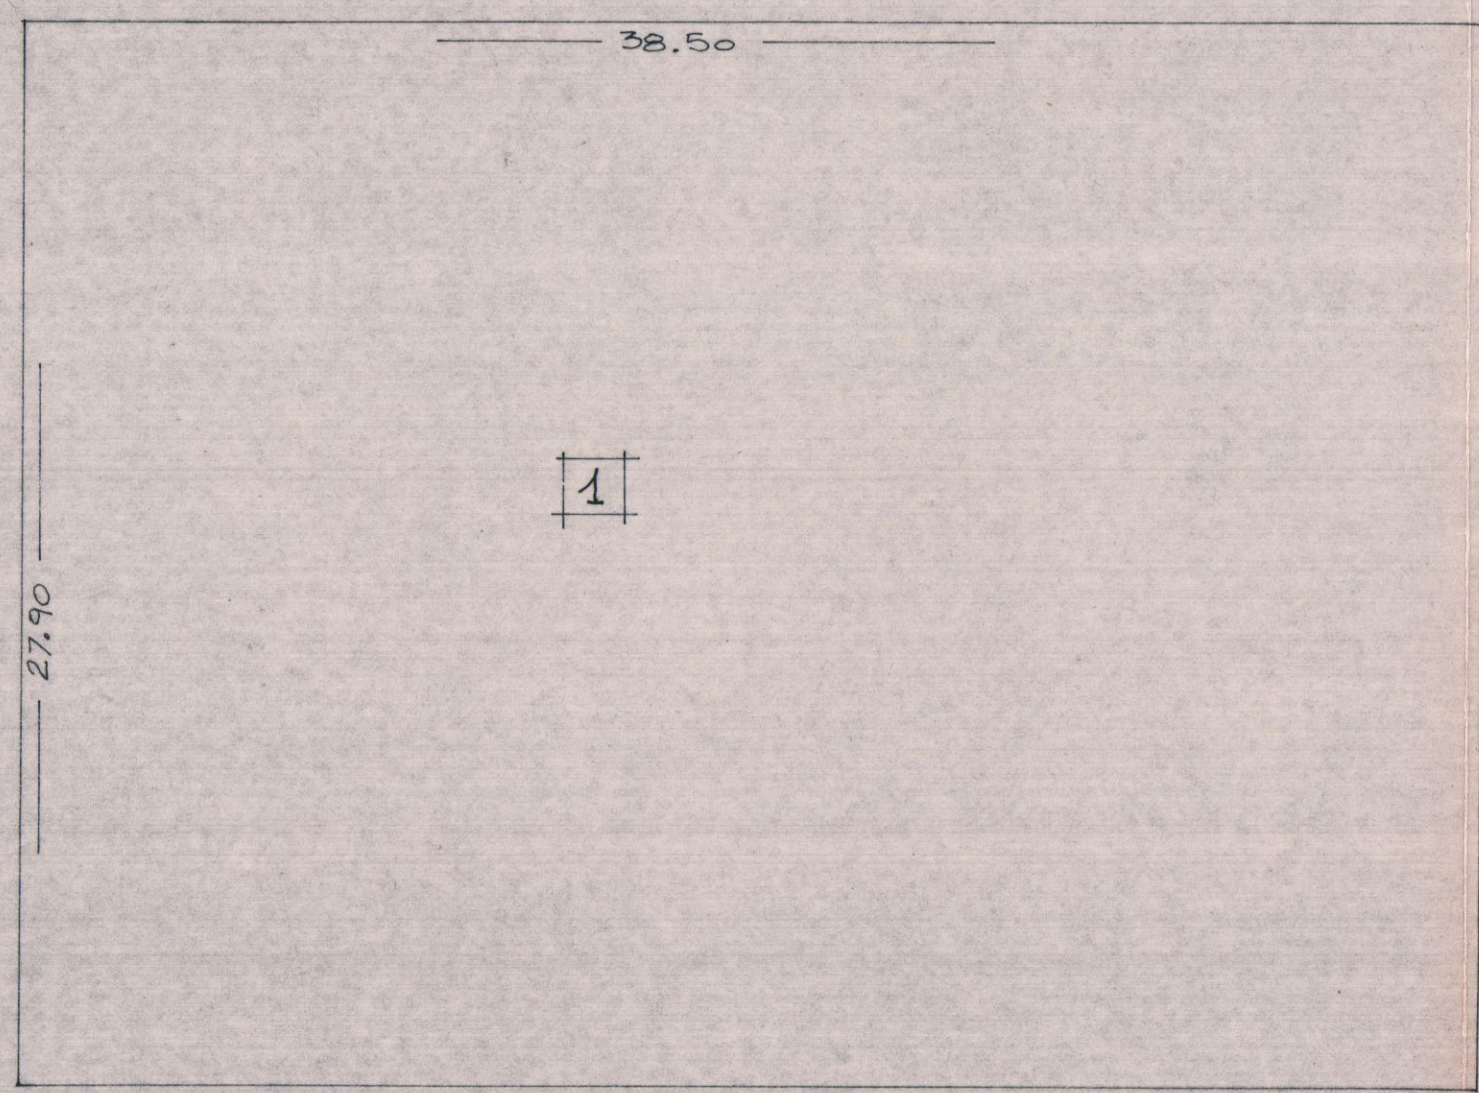


1  $38.50 \times 27.90 = \text{mq. } 1074.15 \times h. 6.70 = \text{mc. } 7196.80$


SCALA = 1/100

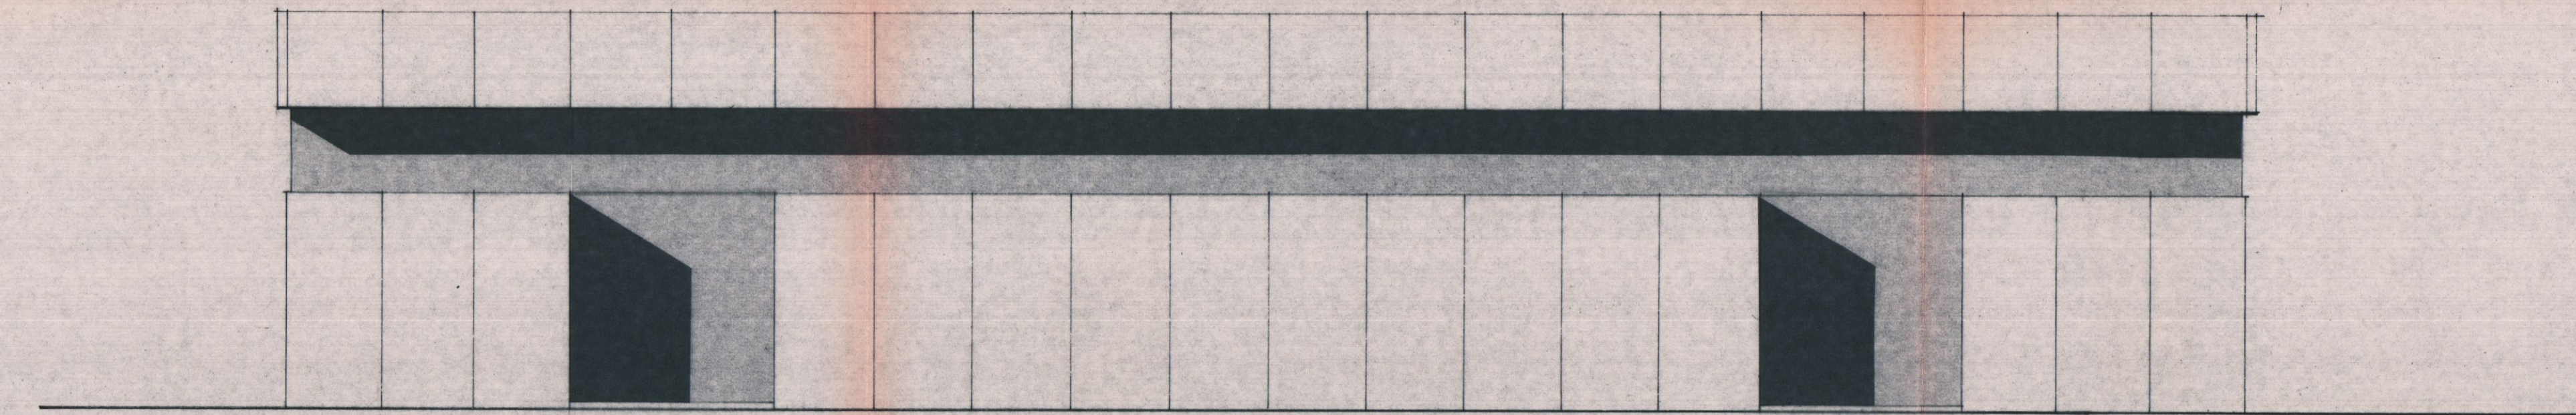


PROSPETTO EST

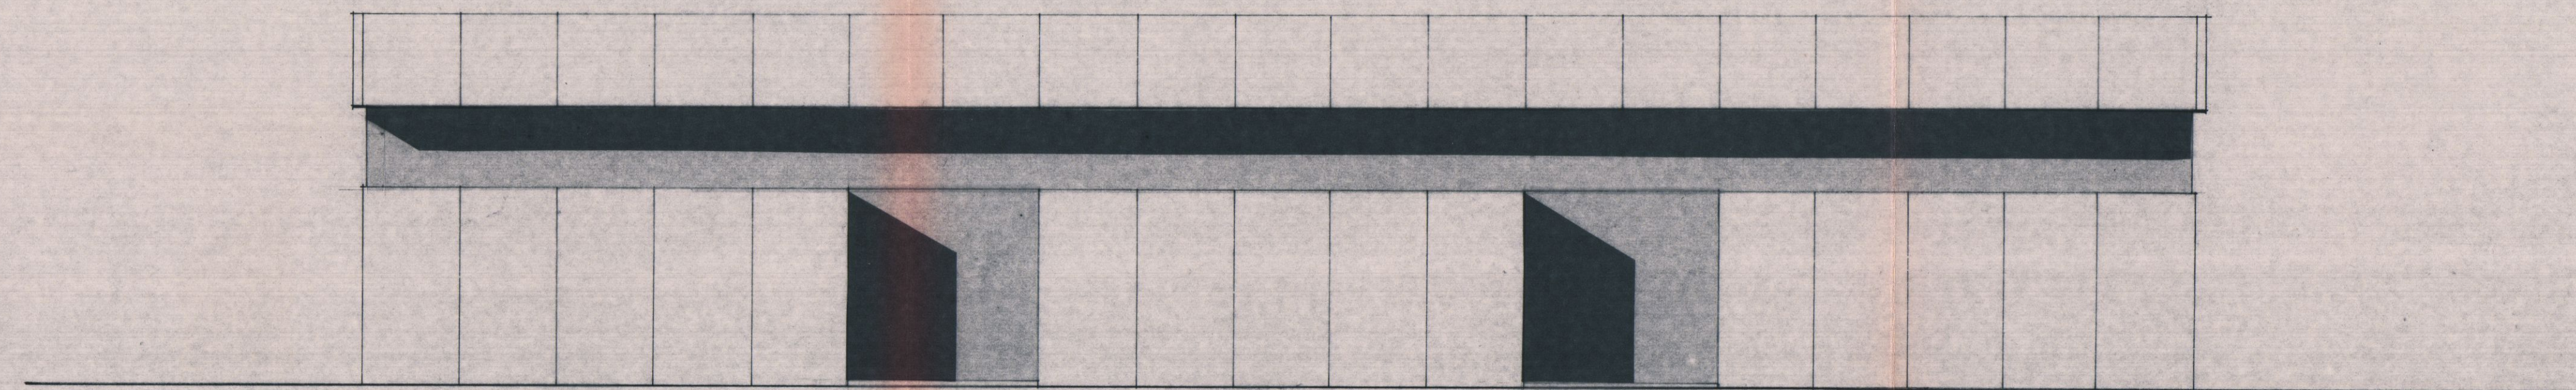

PROSPETTO OVEST

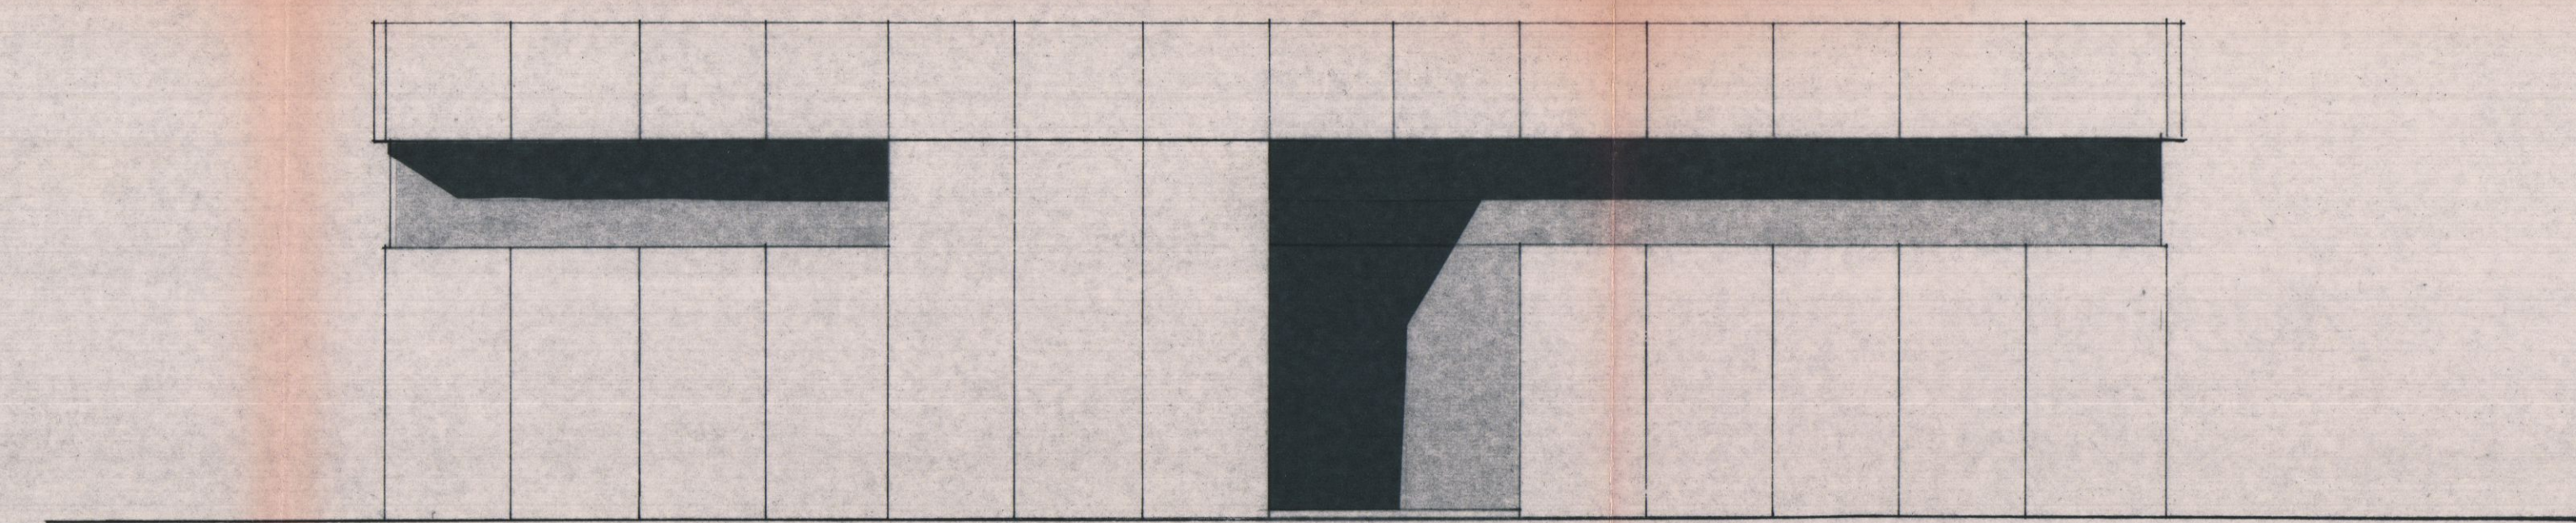

PROSPETTO NORD E SUD

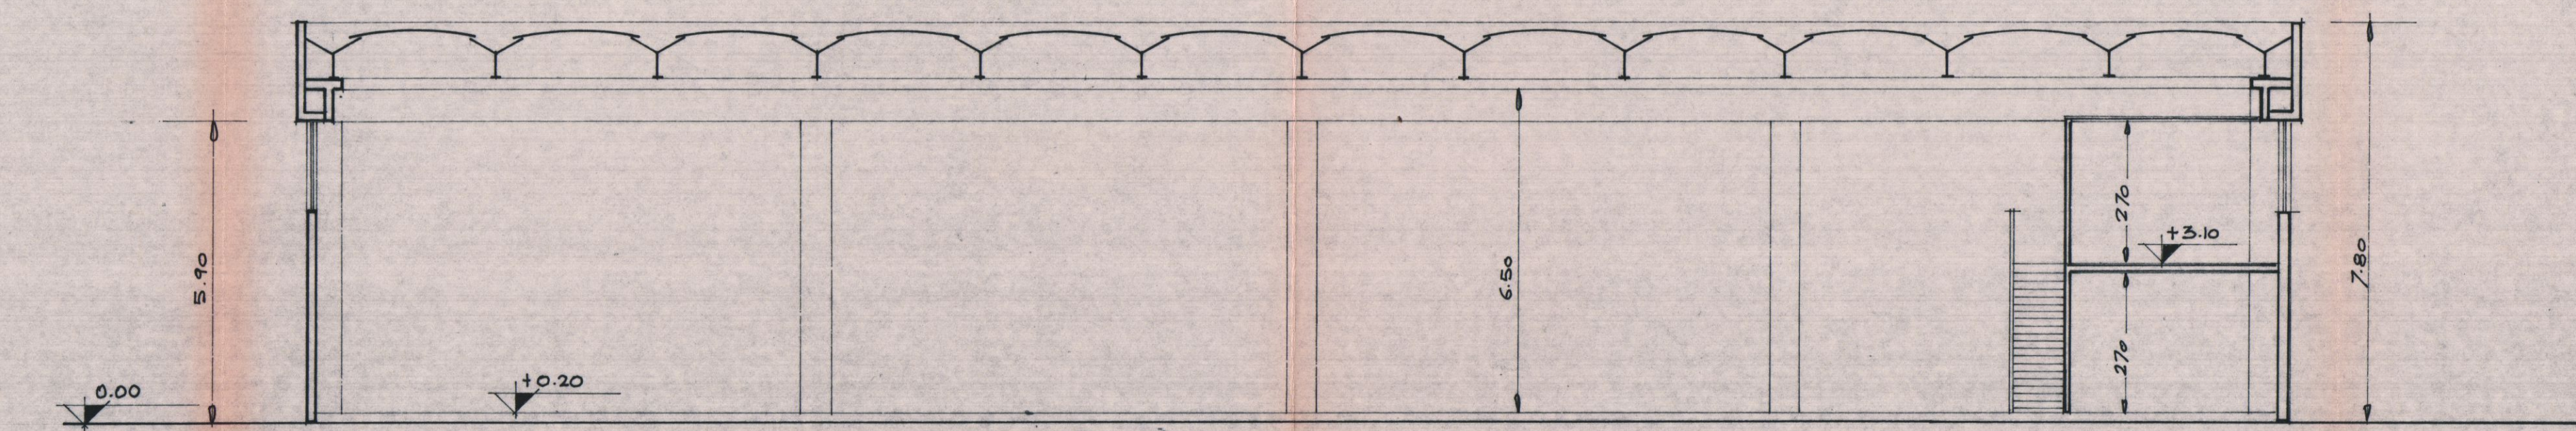

SEZIONE A-A