


TAVOLA	COMMITTENTE :	
9	RUSSO COSTRUZIONI S.R.L. (ex Ginesini Dario, Orestino, Sergio e Rigollet Ester)	STATO DI RAFFRONTO
NOTE :	LAVORO :	OGGETTO:
	PROGETTO DI UN FABBRICATO DI CIVILE ABITAZIONE DA ERIGERSI IN CARRARA VIA CARRIONA.	PROSPETTI
	PROGETTISTA :	
	GEOM. ANDREA MARCHI	

VARIANTE
APPROVATO

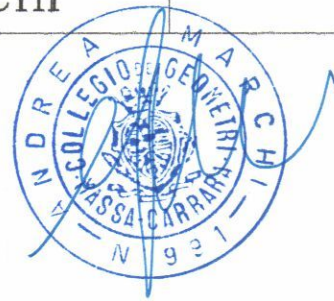

COMUNE DI CARRARA
SETTORE URBANISTICA

VARIANTE n. 1
Approvata dall'Assemblea alle condizioni
indicate nel verbale di convocazione
n. 21/06

elaborato grafico rev. 1 esaminato
dal Nucleo Valutazione di 6/10/07
Il Responsabile del Procedimento
(Pezziello Rodolfo)




PROSPETTO OVEST



PROSPETTO NORD



PROSPETTO EST

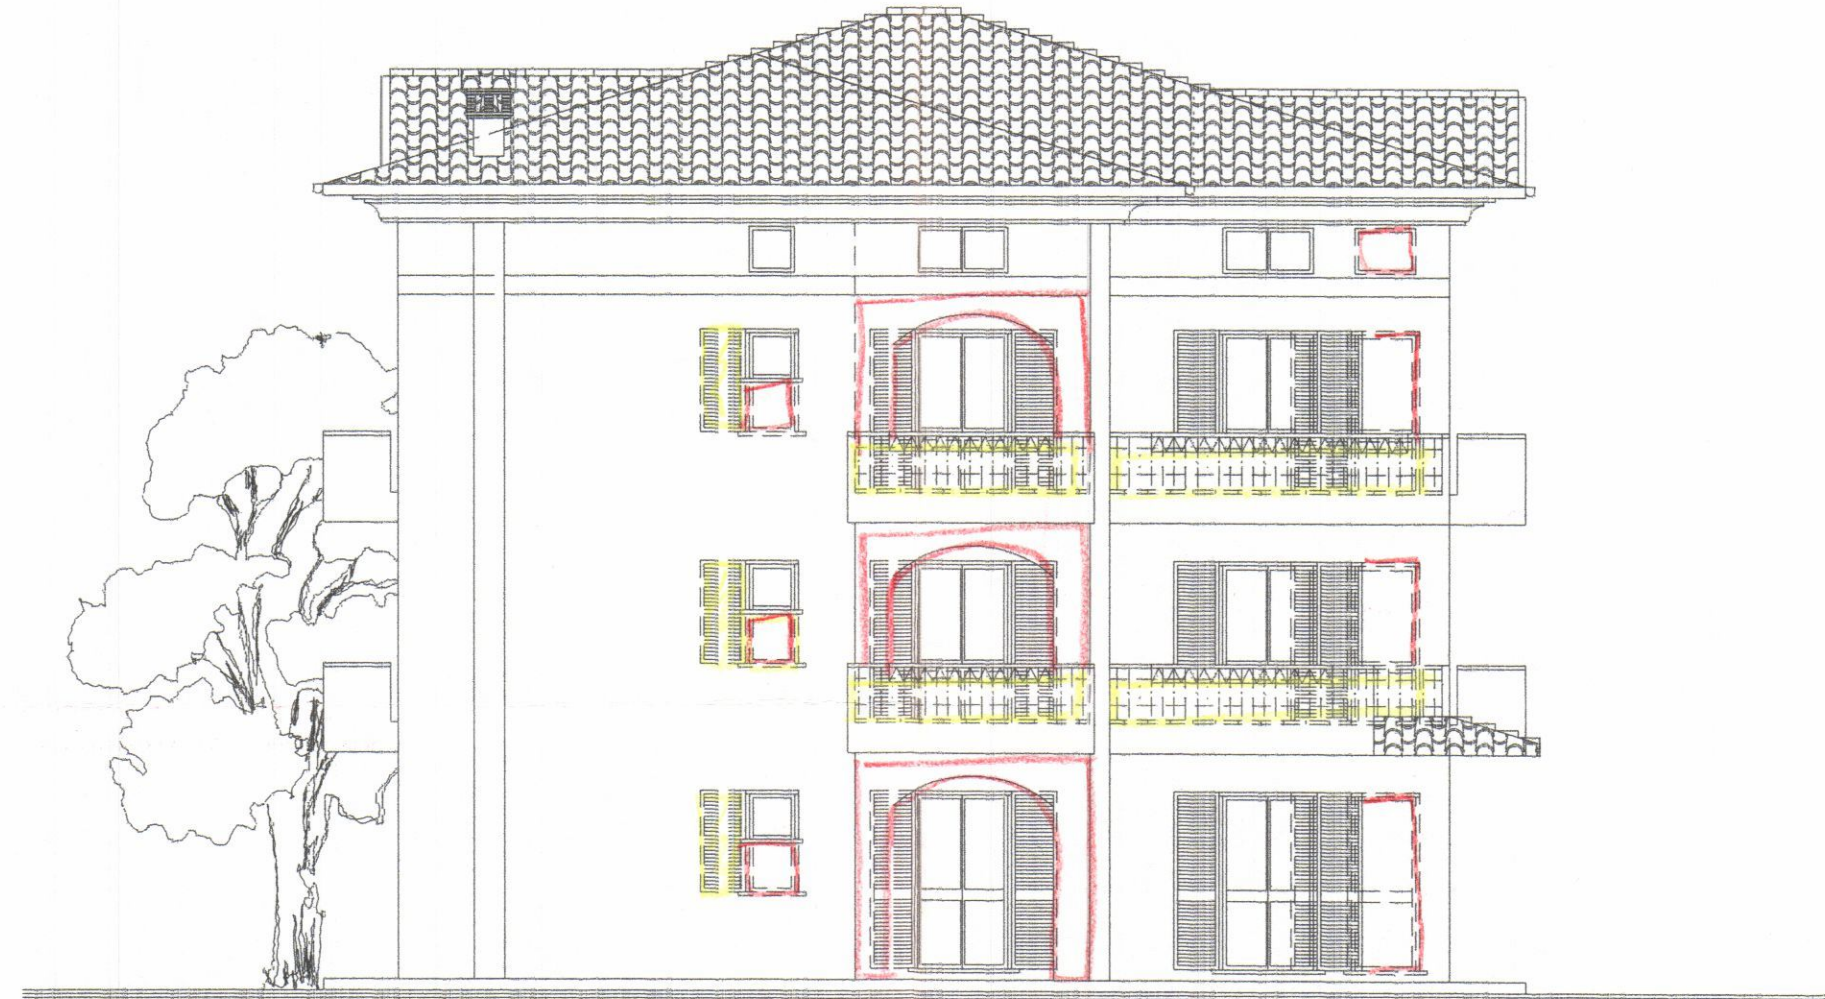

PROSPETTO SUD