


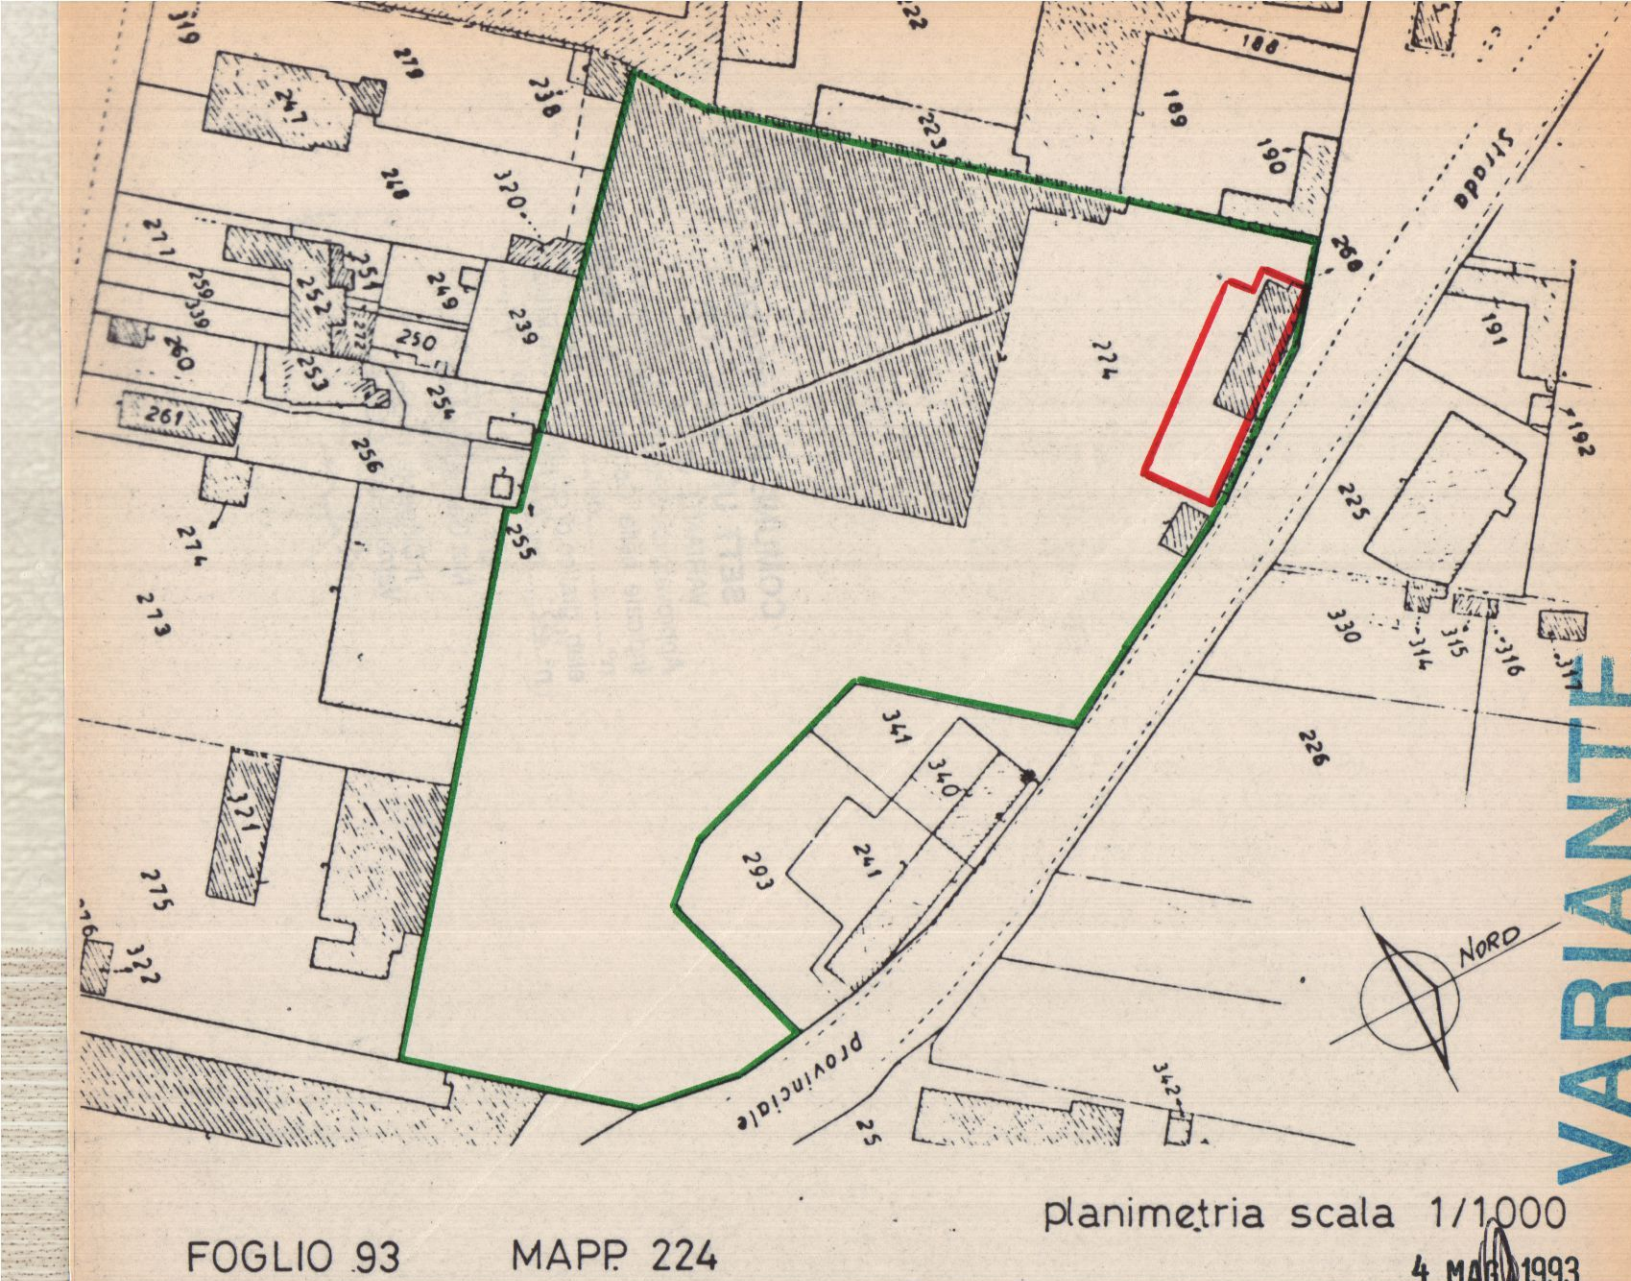

FOGLIO 93 MAPP 224 planimetria scala 1/1000 4 MAR 1993

COMUNE di CARRARA


VARIANTE AL PROGETTO APPROVATO
CON CONCESSIONE n°49 DEL 13-02-1991

OGGETTO:


AMPLIAMENTO UFFICI

tavola n°	proprietario	progettista
UNICA	soc ESSEGRA spa	Ing. ...
scala 1:100	ubicazione	data 24.05.1993
	PLE AVENZA-MASSA 4	


PLANIMETRIA SCALA 1:500

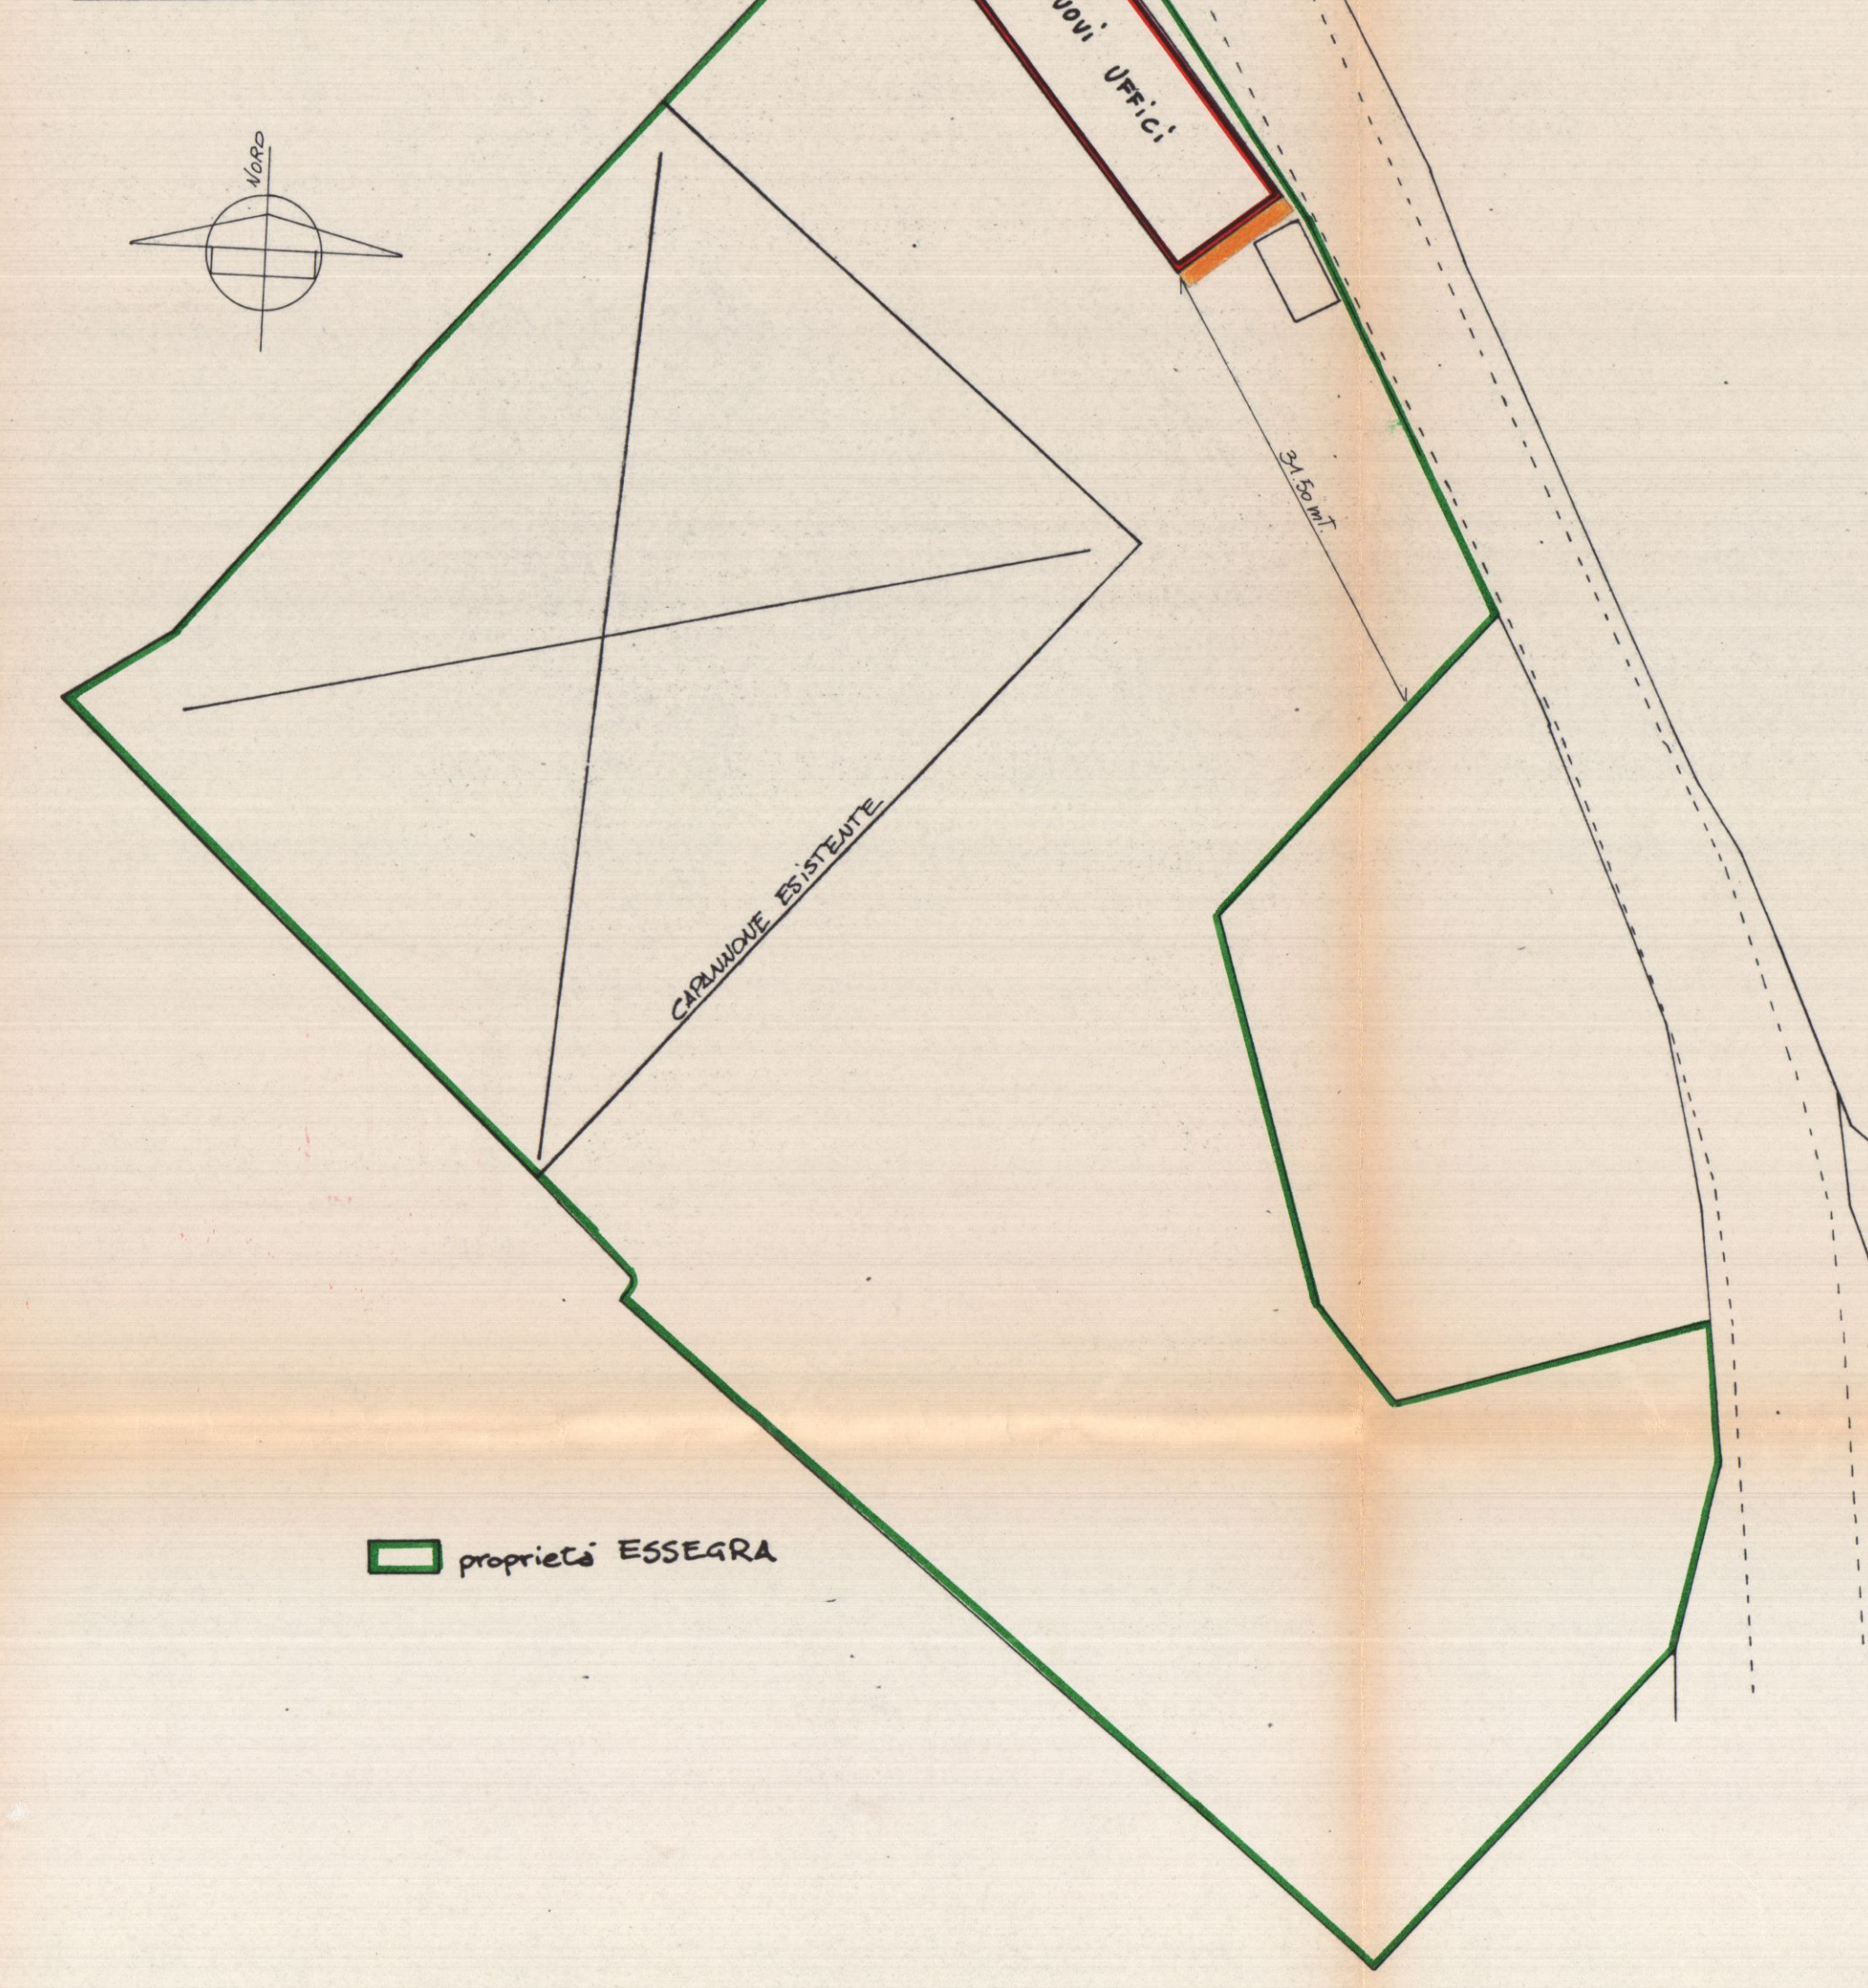


proprietà ESSEGRA

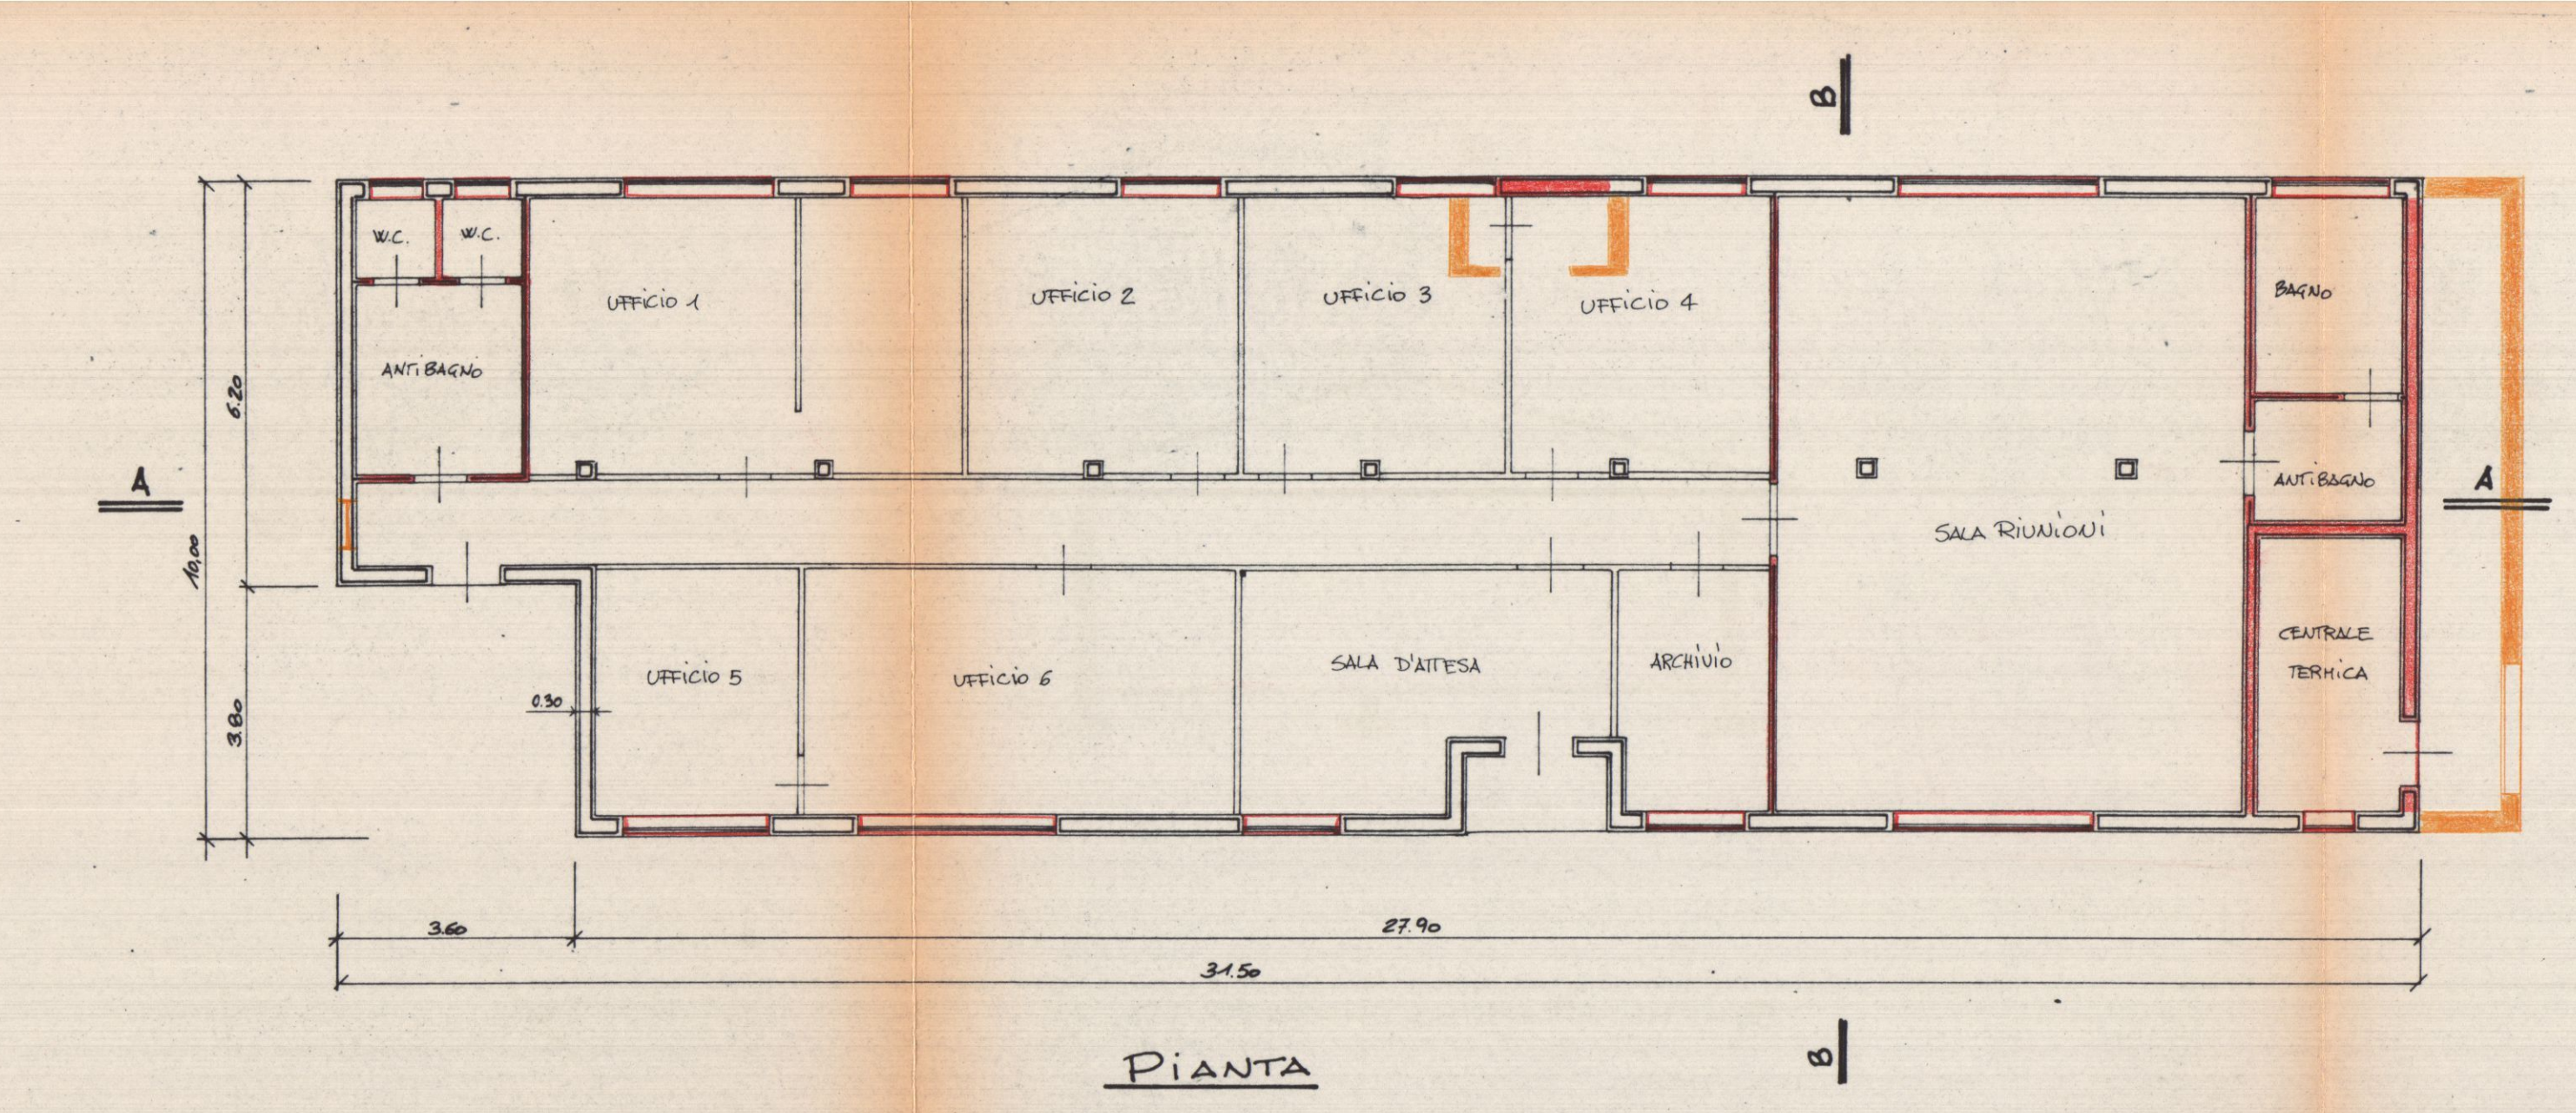

PIANTA

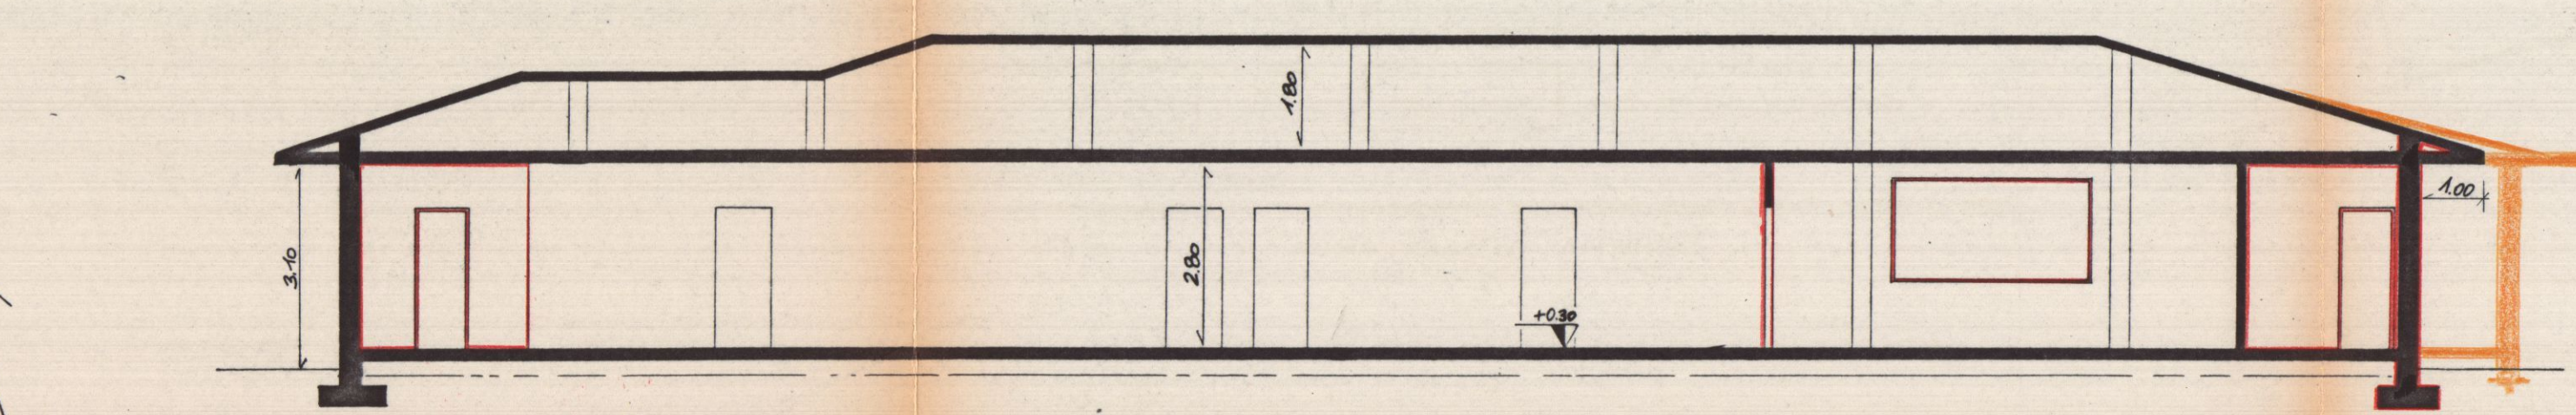


SEZIONE A-A

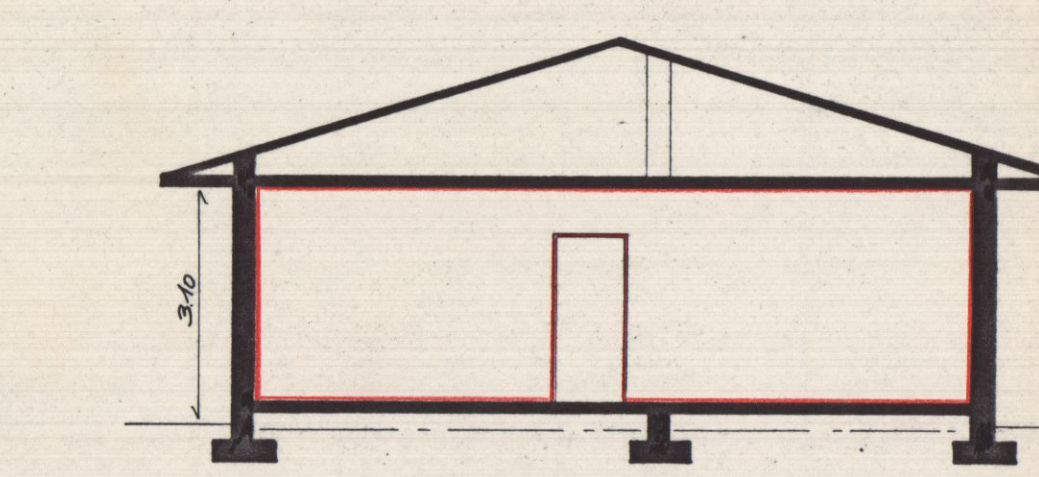


SEZIONE B-B

SCHEMA PLANOVOLUMETRICO			
PROGETTO APPROVATO			
DIMENSIONI m x m	SUPERFICIE	ALTEZZA	VOLUME
(29,40 x 4,00) + (6,10 x 3,60)	315,96 m²	3,10 mt	979,50 m³
VARIANTE			
DIMENSIONI m x m	SUPERFICIE	ALTEZZA	VOLUME
(27,90 x 4,00) + (6,80 x 3,60)	301,32 m²	3,10 mt	934,10 m³
VARIANZI PLANOVOLUMETRICHE			
	-14,64 m²		-45,40 m³
VOLUME IN DIMINUZIONE			


SCHEMA SANITARIO							
VANO	DIMENSIONI m x m	SUPERFICIE m²	VOLUME m³	DIM. FINESTRE m x mt	SUP. FINESTRE m²	RAPP. SUP. FINESTRE	RAPP. SUP. FINESTRE
UFFICIO 1	6,40 x 4,80	30,72	95,26	1,40 x 1,50	5,33	1/18	1/18
" 2	4,00 x 4,80	19,20	59,52	1,40 x 1,50	5,33	1/18	1/18
" 3	4,00 x 4,80	19,20	59,52	1,40 x 1,50	5,33	1/18	1/18
" 4	4,00 x 4,80	19,20	59,52	1,40 x 1,50	5,33	1/18	1/18
" 5	3,00 x 3,70	11,10	34,83	1,40 x 1,50	5,33	1/18	1/18
" 6	6,80 x 3,70	25,16	78,99	1,40 x 1,50	5,33	1/18	1/18
SALA D'ATTESA	13,20 x 3,70	48,84	151,40	1,40 x 1,50	5,33	1/18	1/18
ARCHIVIO	2,35 x 3,70	8,70	26,86	1,40 x 1,50	5,33	1/18	1/18
SALA RIUNIONI	6,85 x 9,40	64,39	199,62	2 x (2,80 x 1,50)	8,40	1/18	1/18
W.C. 1	1,20 x 1,20	1,44	4,42	0,70 x 0,50	0,35	1/14	1/14
W.C. 2	1,20 x 1,20	1,44	4,42	0,70 x 0,50	0,35	1/14	1/14
ANTI-BAGNO	2,50 x 2,90	7,25	22,37	1,70 x 0,50	0,85	1/18	1/18
BAGNO	2,25 x 3,05	6,86	21,26	1,70 x 0,50	0,85	1/18	1/18
ANTI-BAGNO	2,25 x 1,85	4,16	12,89	1,70 x 0,50	0,85	1/18	1/18

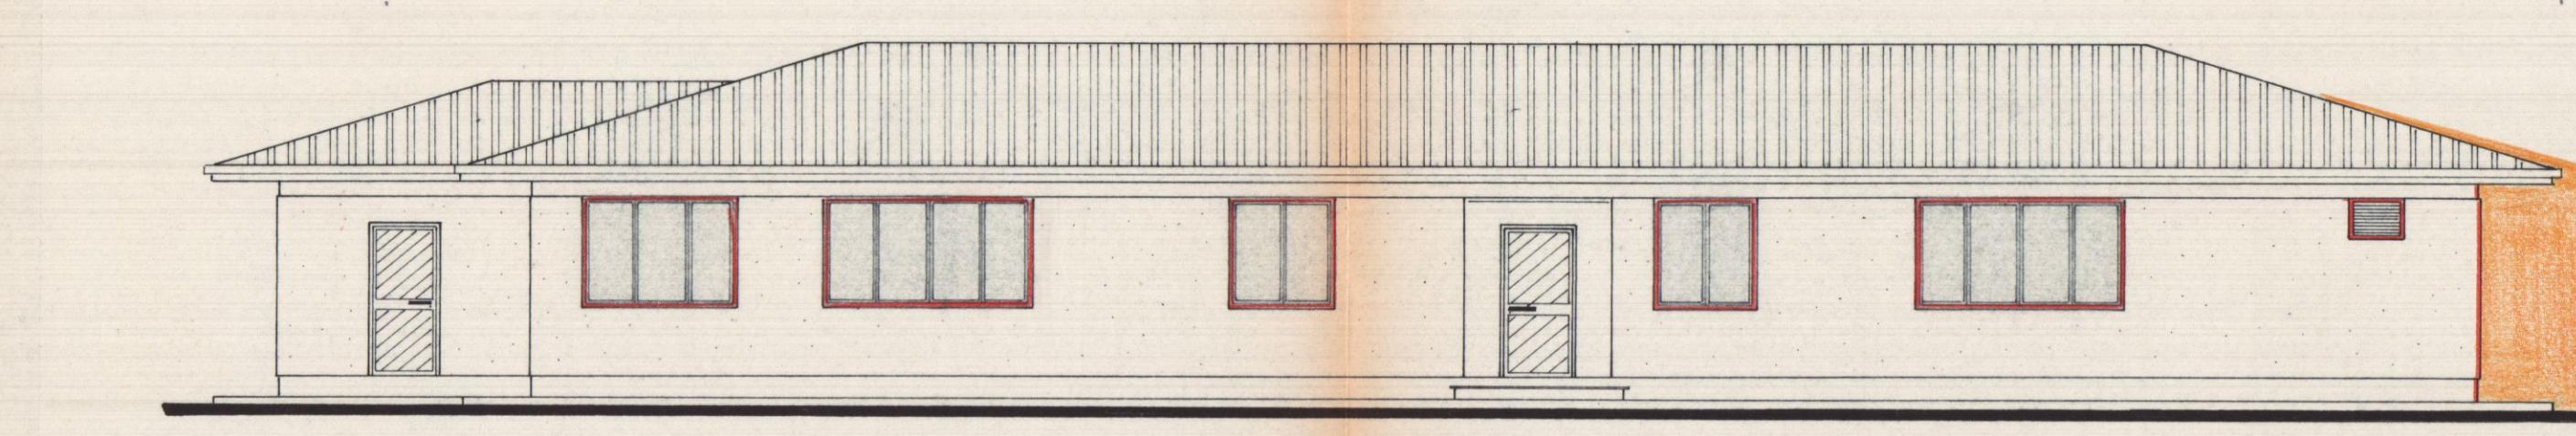


PROSPETTO SUD

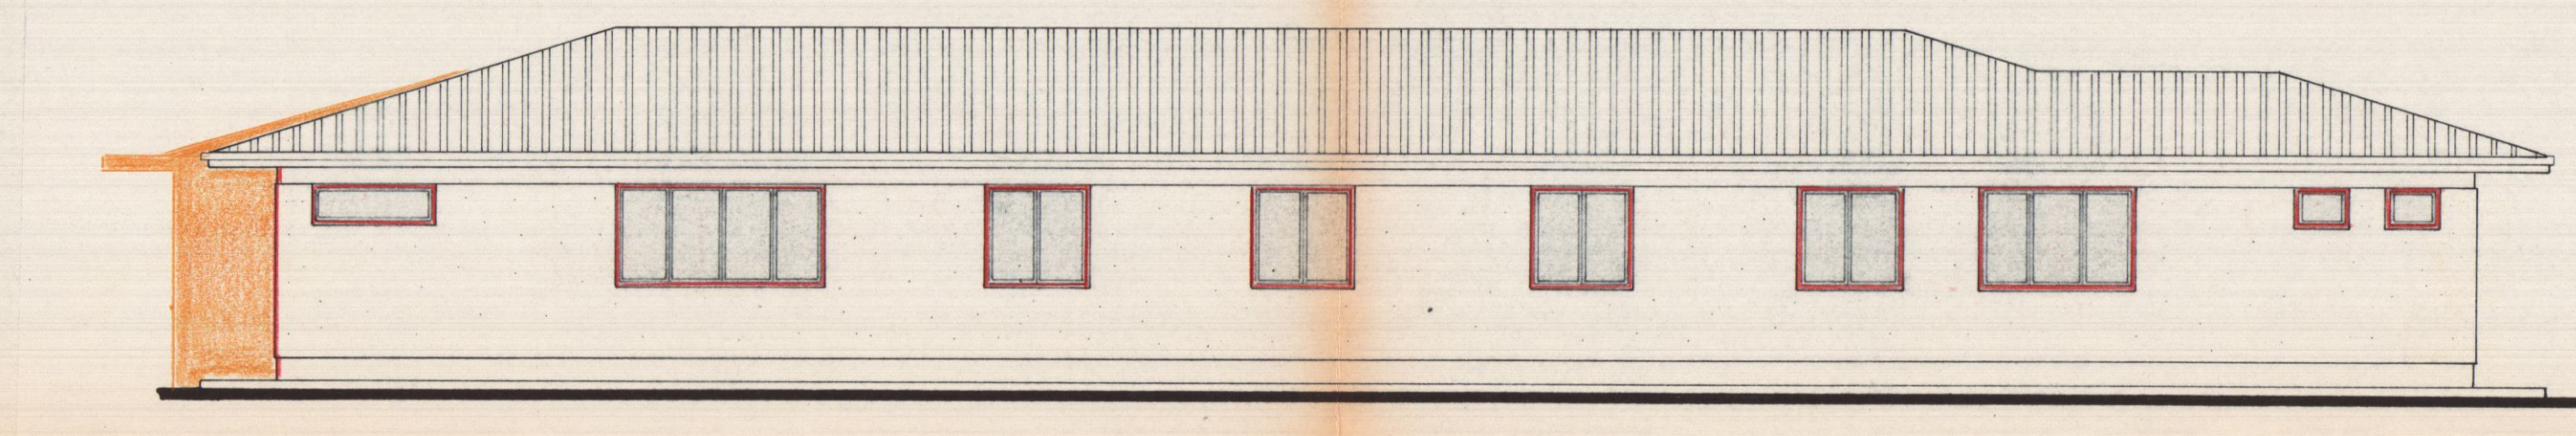


PROSPETTO NORD

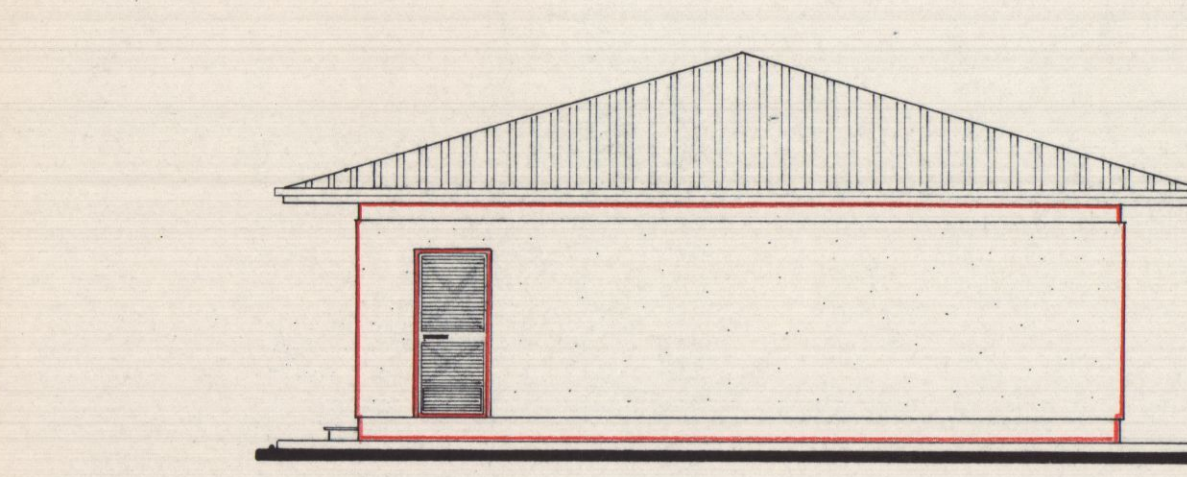

PROSPETTO EST

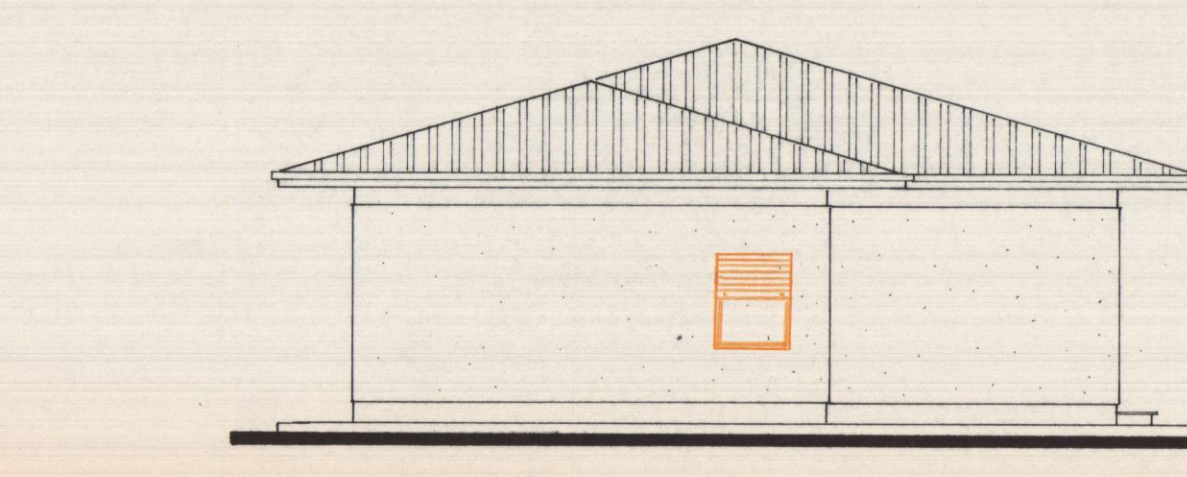

PROSPETTO OVEST

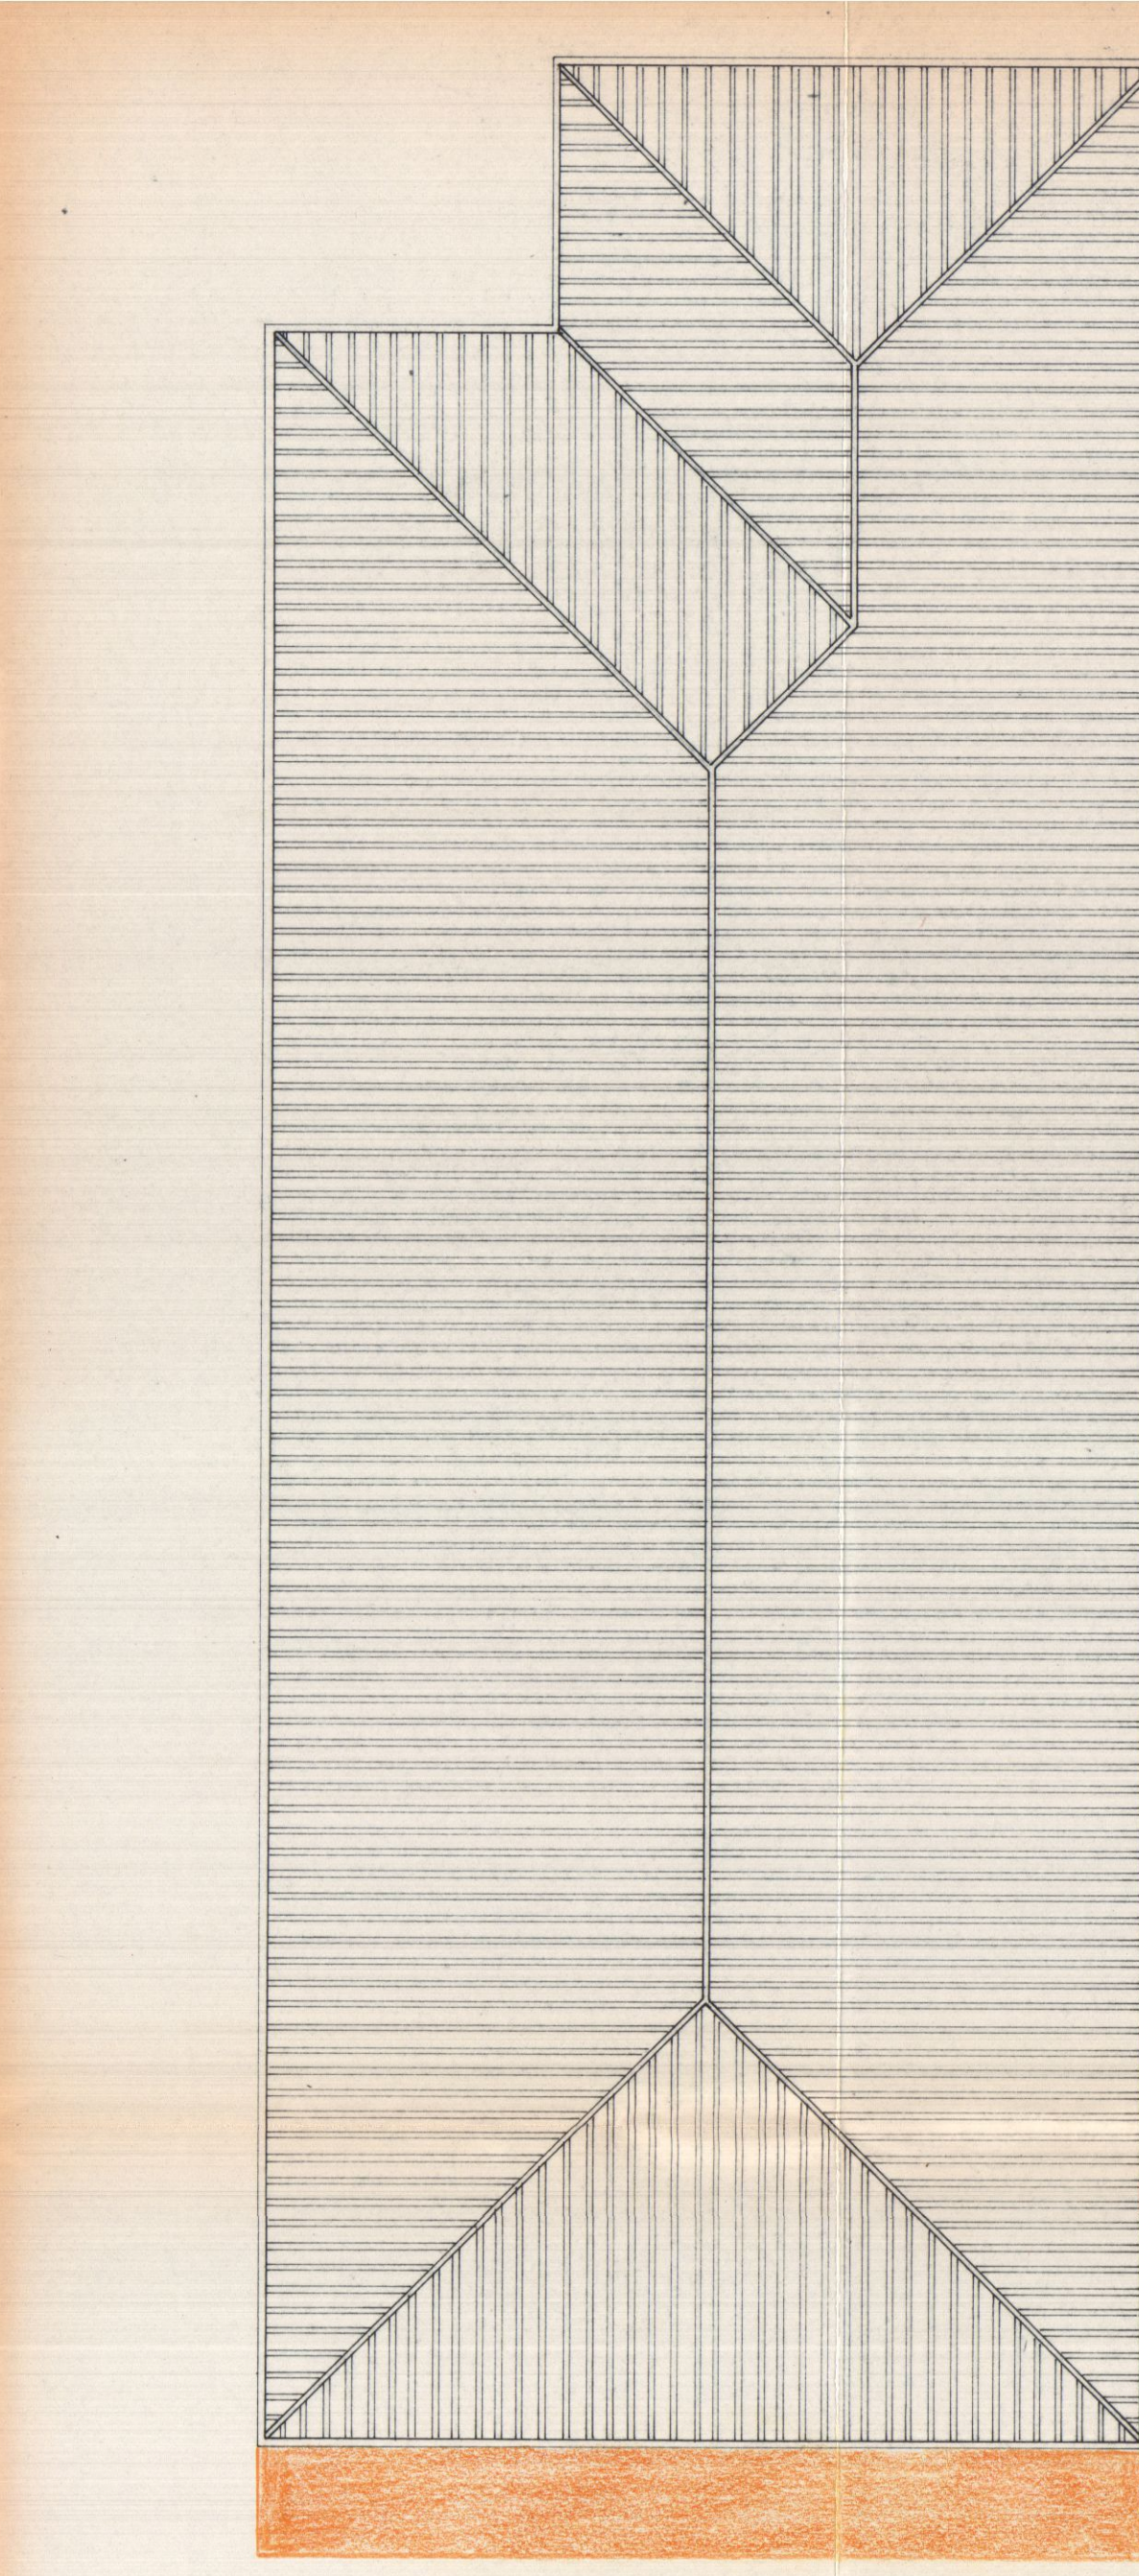

PIANTA DELLA COPERTURA