

LAVORO
AMPLIAMENTO FABBRICATO CIVILE ABITAZIONE

VIA A. MAGGIANI - MARINA -

COMMITTENTE

PERINI CESARE
PDDIS

Geom. UGO FERRARINI
STUDIO TECNICO PROFESSIONALE
Via Cavour 11 - Tel. 0585/73730
54033 CARRARA
C.F. FRR GUO 53P21 B832T
Part. IVA 00298380114

COMUNE DI

CARRARA

TAVOLA

- stato attuale -

1

data 11-1989 scala 1:100 agg. comm. prag.


2^a SOLUZIONE

APPROVATO


CONTROLLATO
IL TECNICO

Approvato dal Sindaco alle condizioni
indicate nella Concessione Edilizia
N. 5 del 30 GEN. 1990


ARCH. PIER LUIGI BESSI

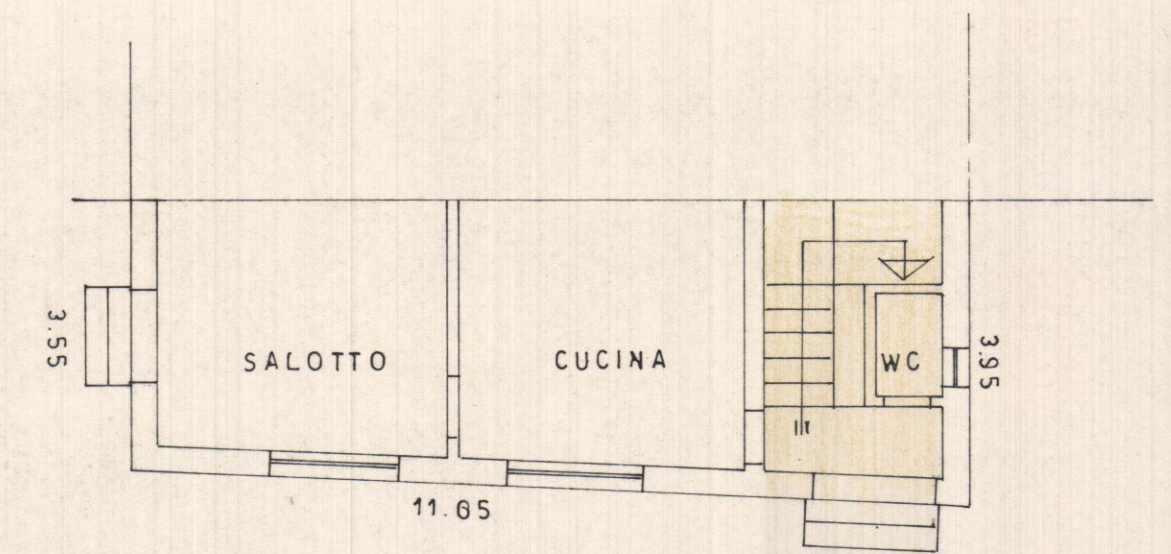


PIANO TERRA

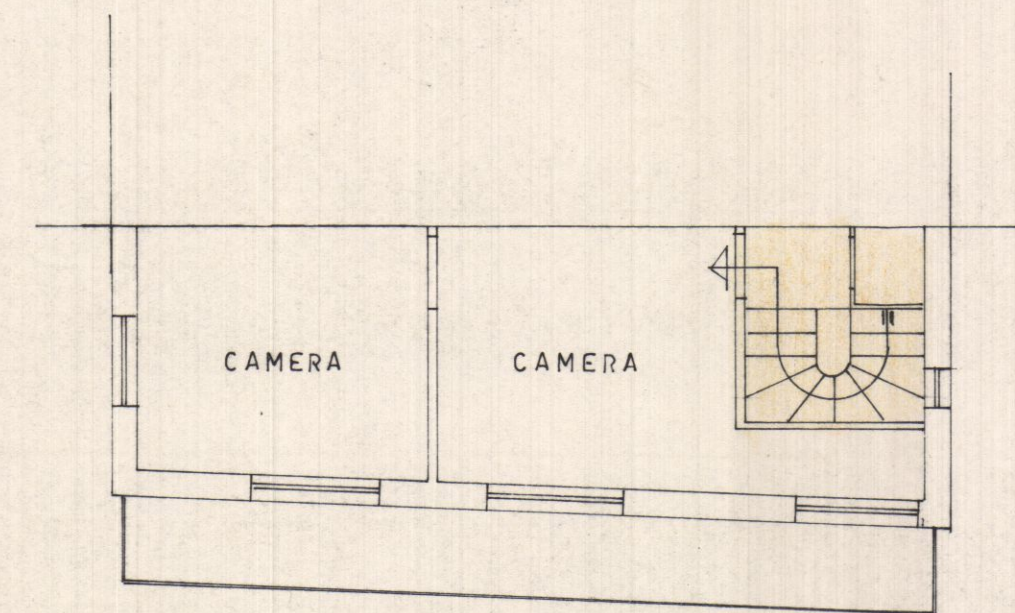


PIANO PRIMO

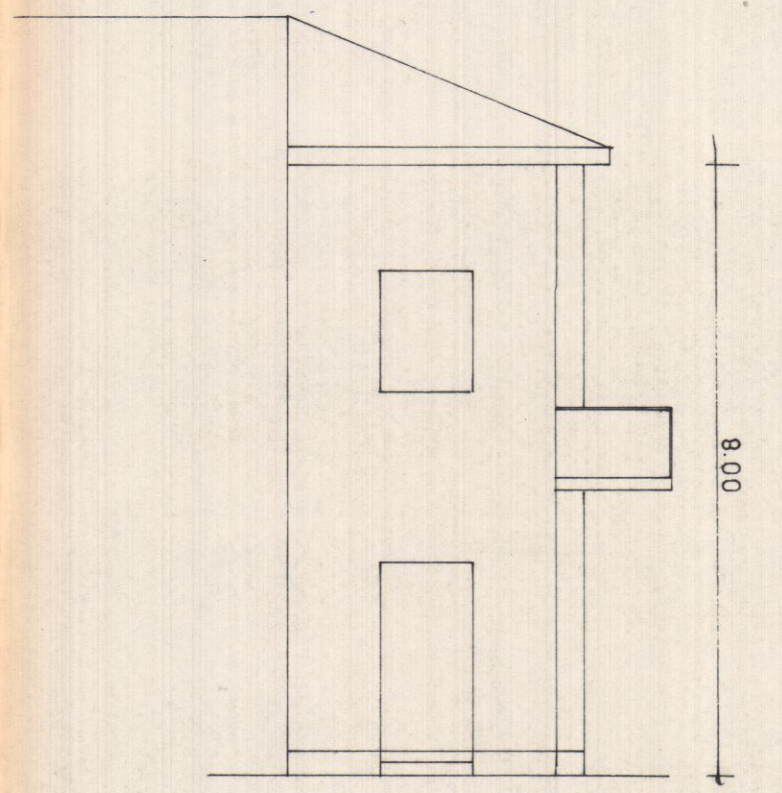


PROSPETTO SUD

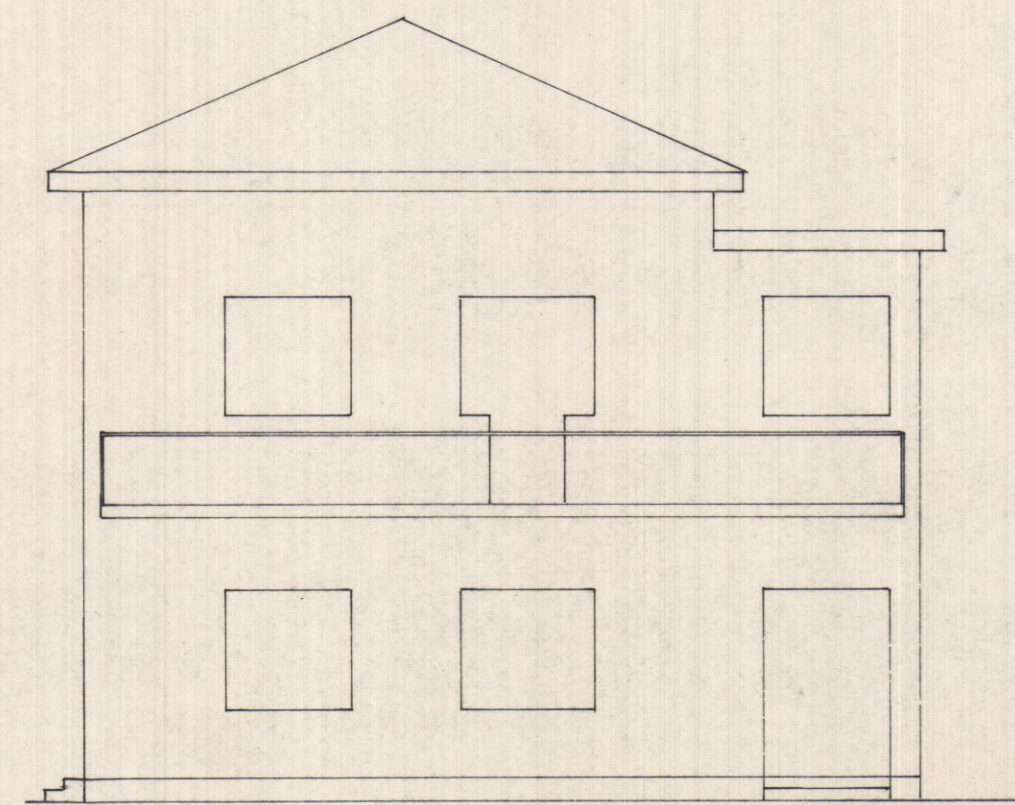


PROSPETTO EST

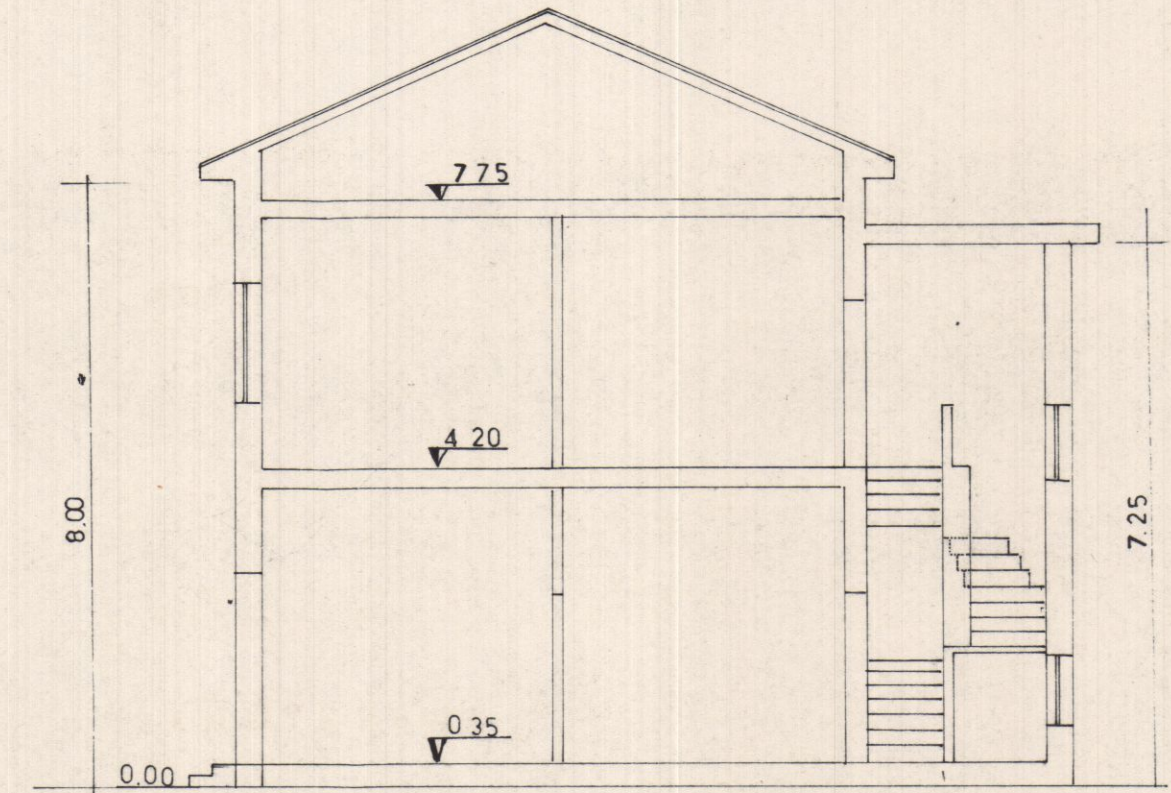


SEZIONE a-a

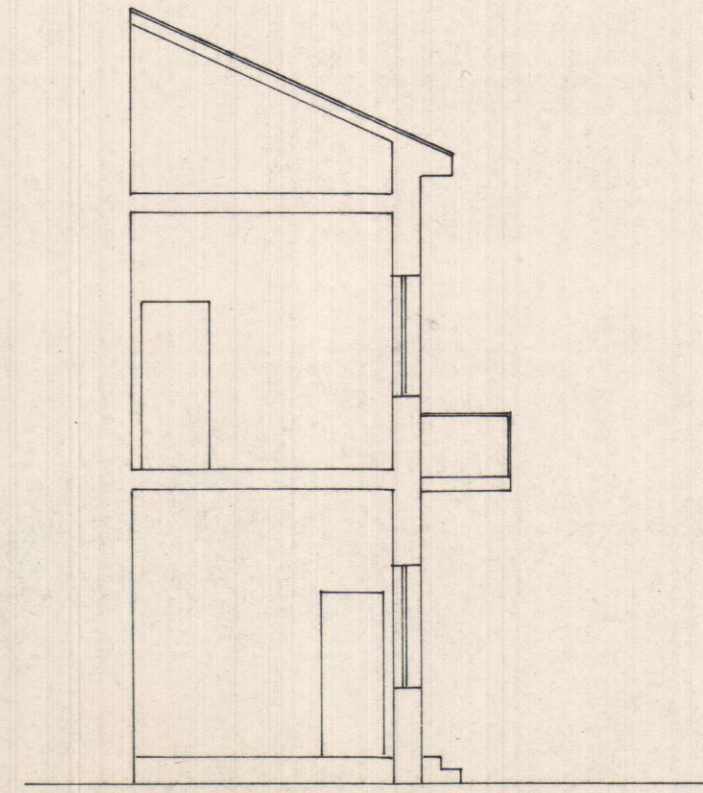

SEZIONE b-b

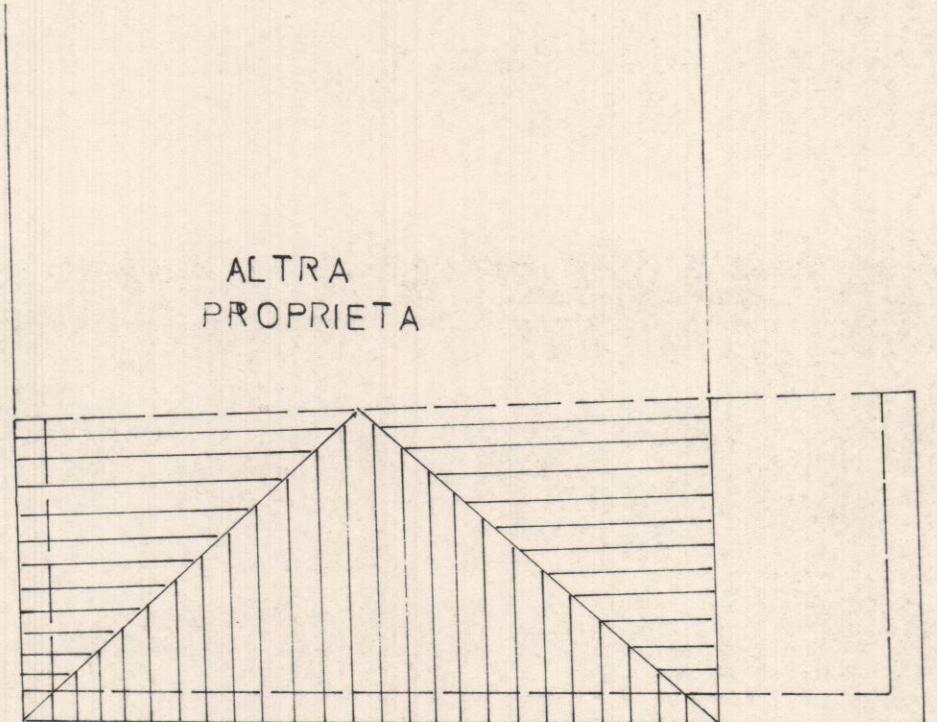

COPERTURA

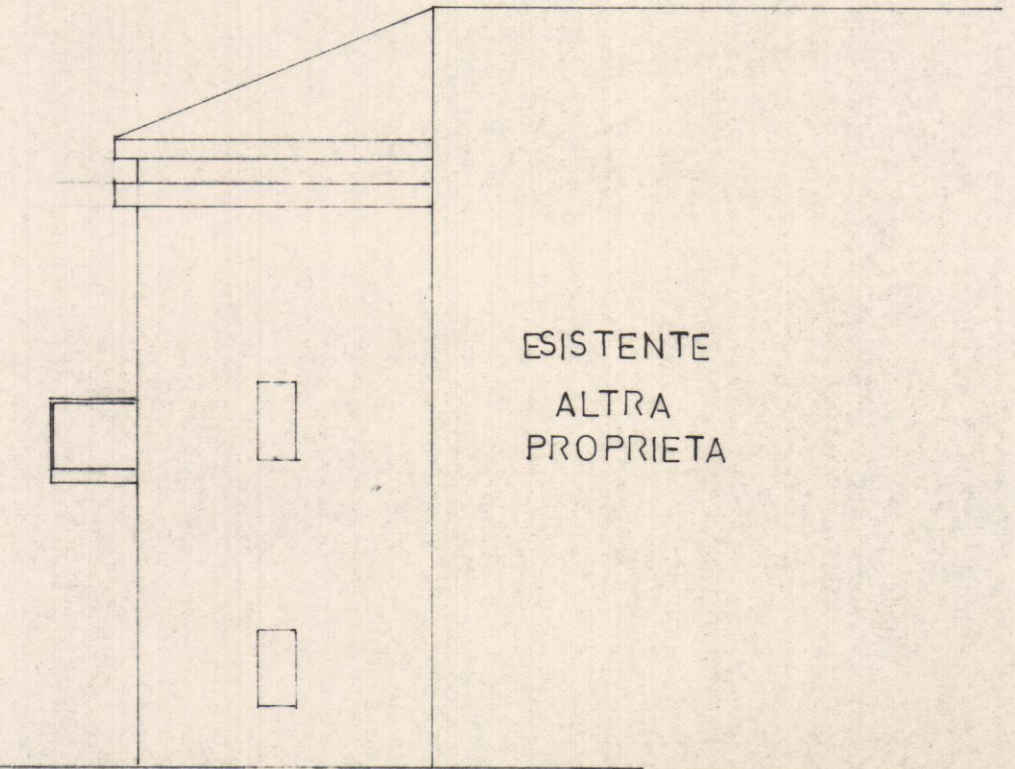

PROSPETTO NORD

ALTRA
PROPRIETA

ESISTENTE
ALTRA
PROPRIETA