






Geom. RICCARDO GERONZI
Via Don Minicucci 21 - Tel. 72225
54033 CARRARA
C.F. 0402 RCR 41812 8832V
Part. IVA 0003900469
COMANDO PROVINCIALE VIGILI DEL FUOCO
CARRARA
Esaminato il presente progetto si esprime, per quan-
to di competenza, il nulla osta alla sua realizzazione.
41 DIC 1986
IL COMANDANTE PROVINCIALE

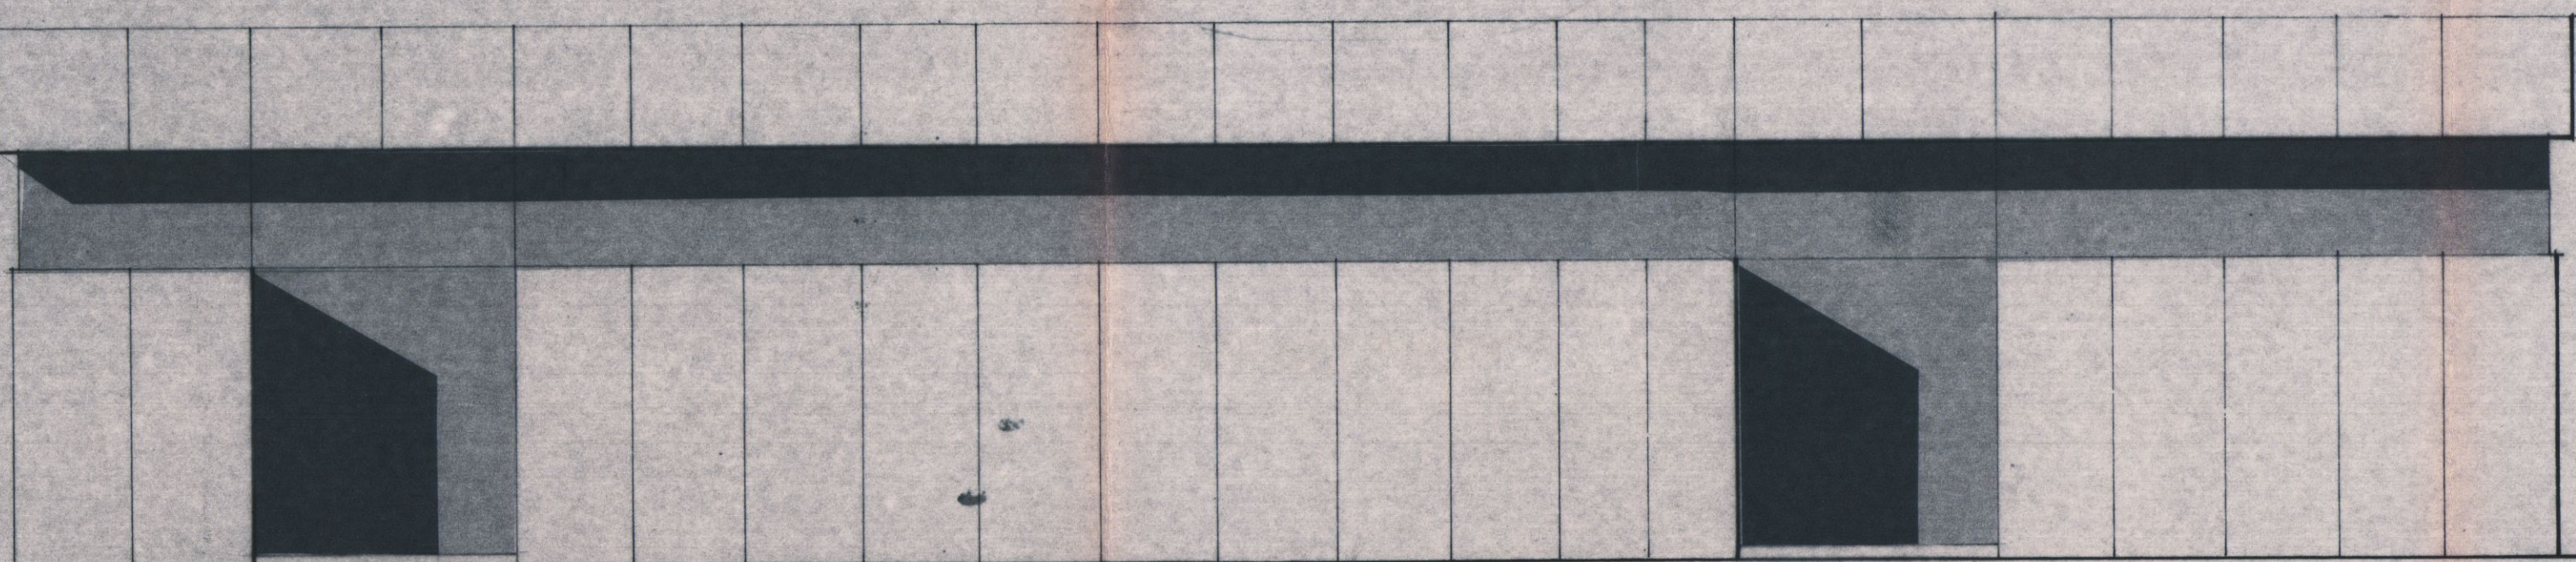


PROSPETTO EST

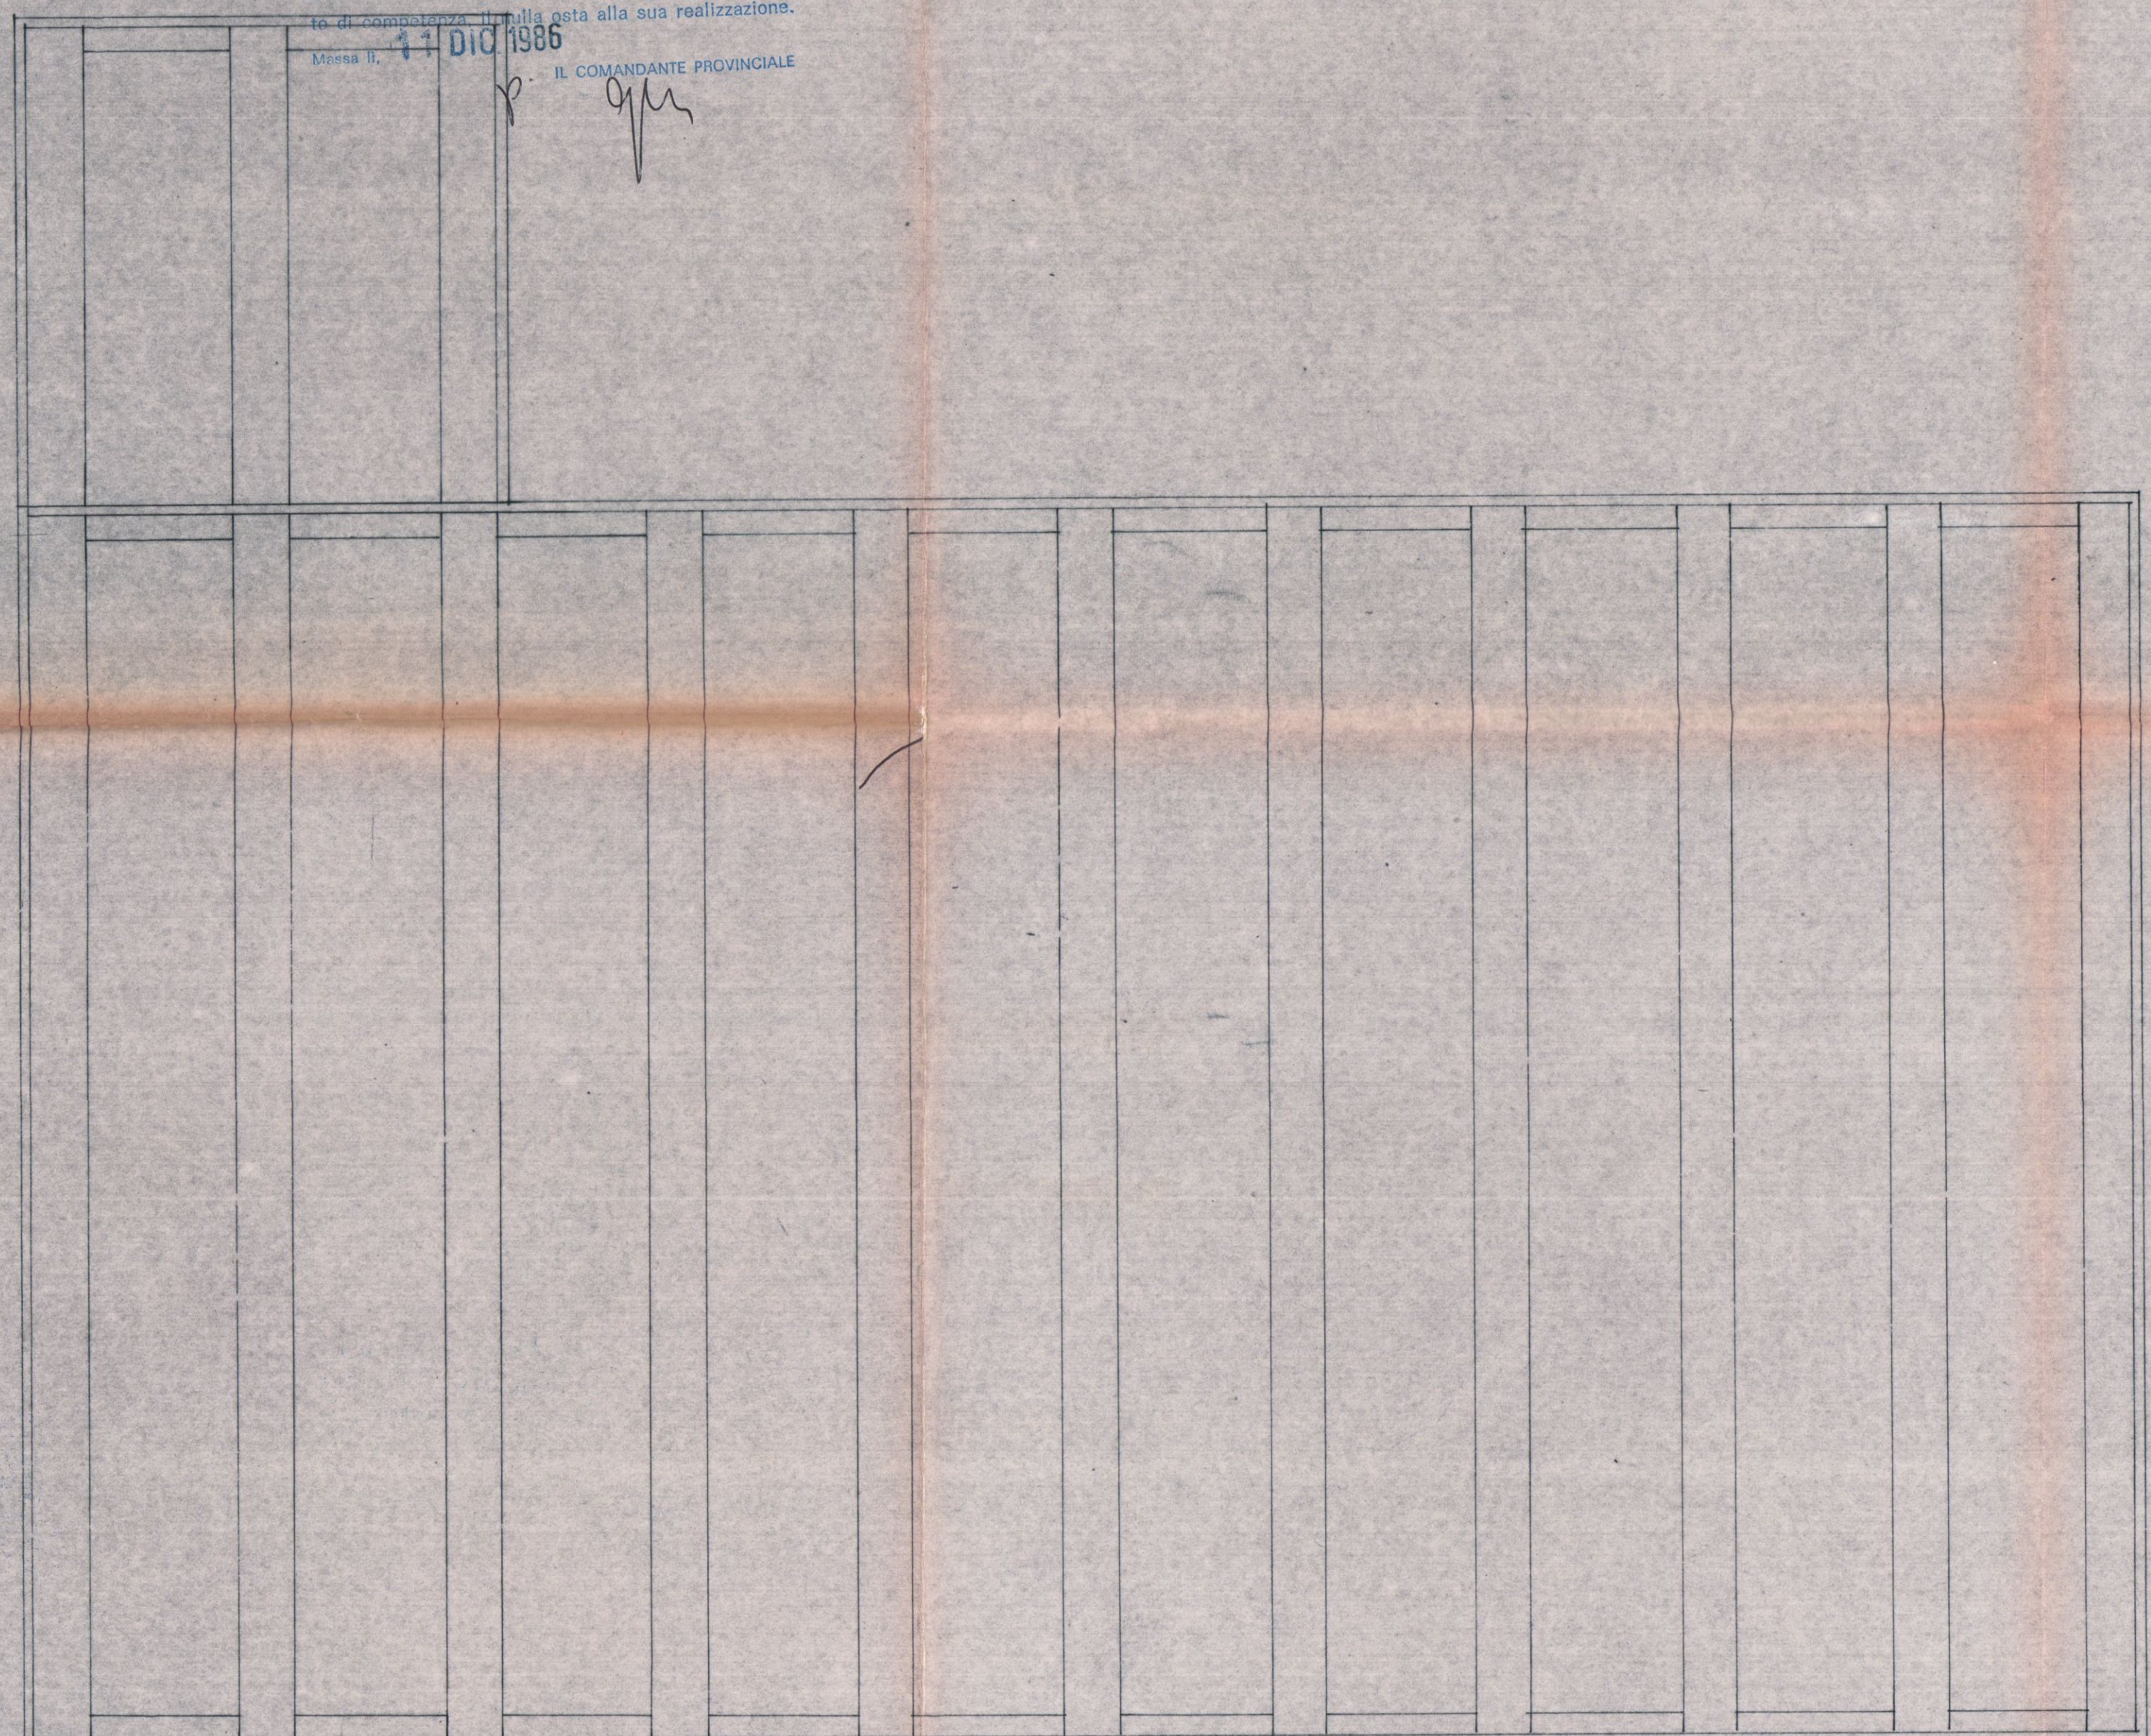


PIANTA COPERTURA

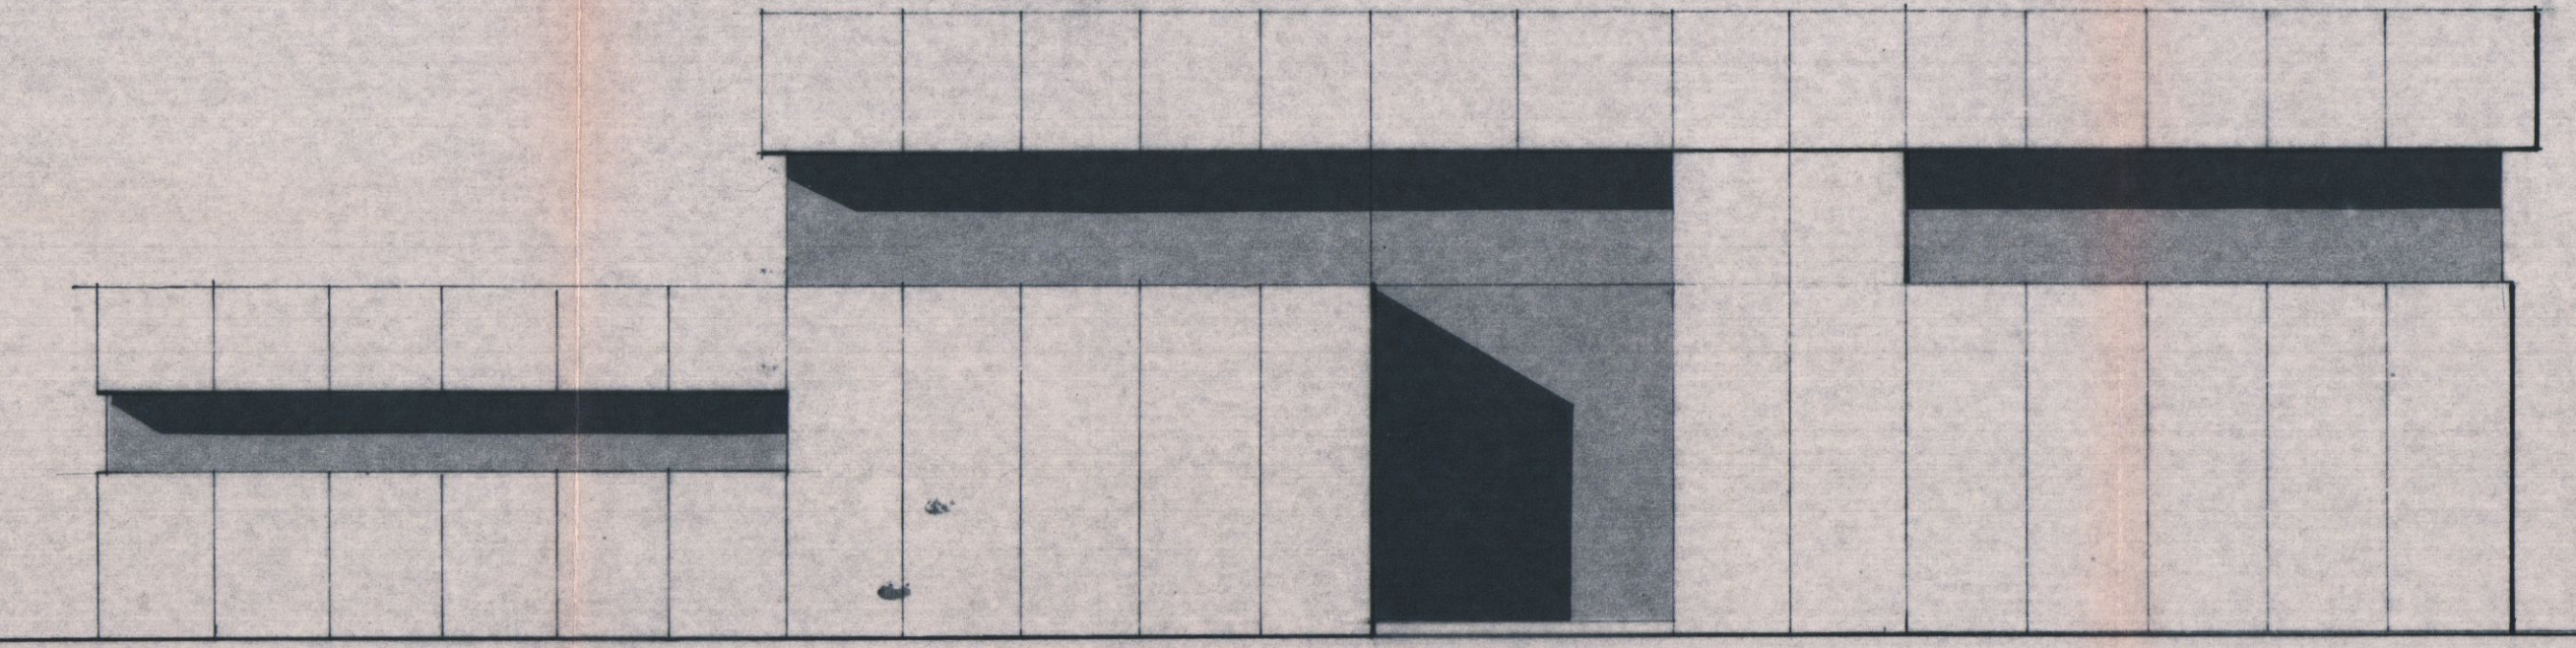


PROSPETTO SUD

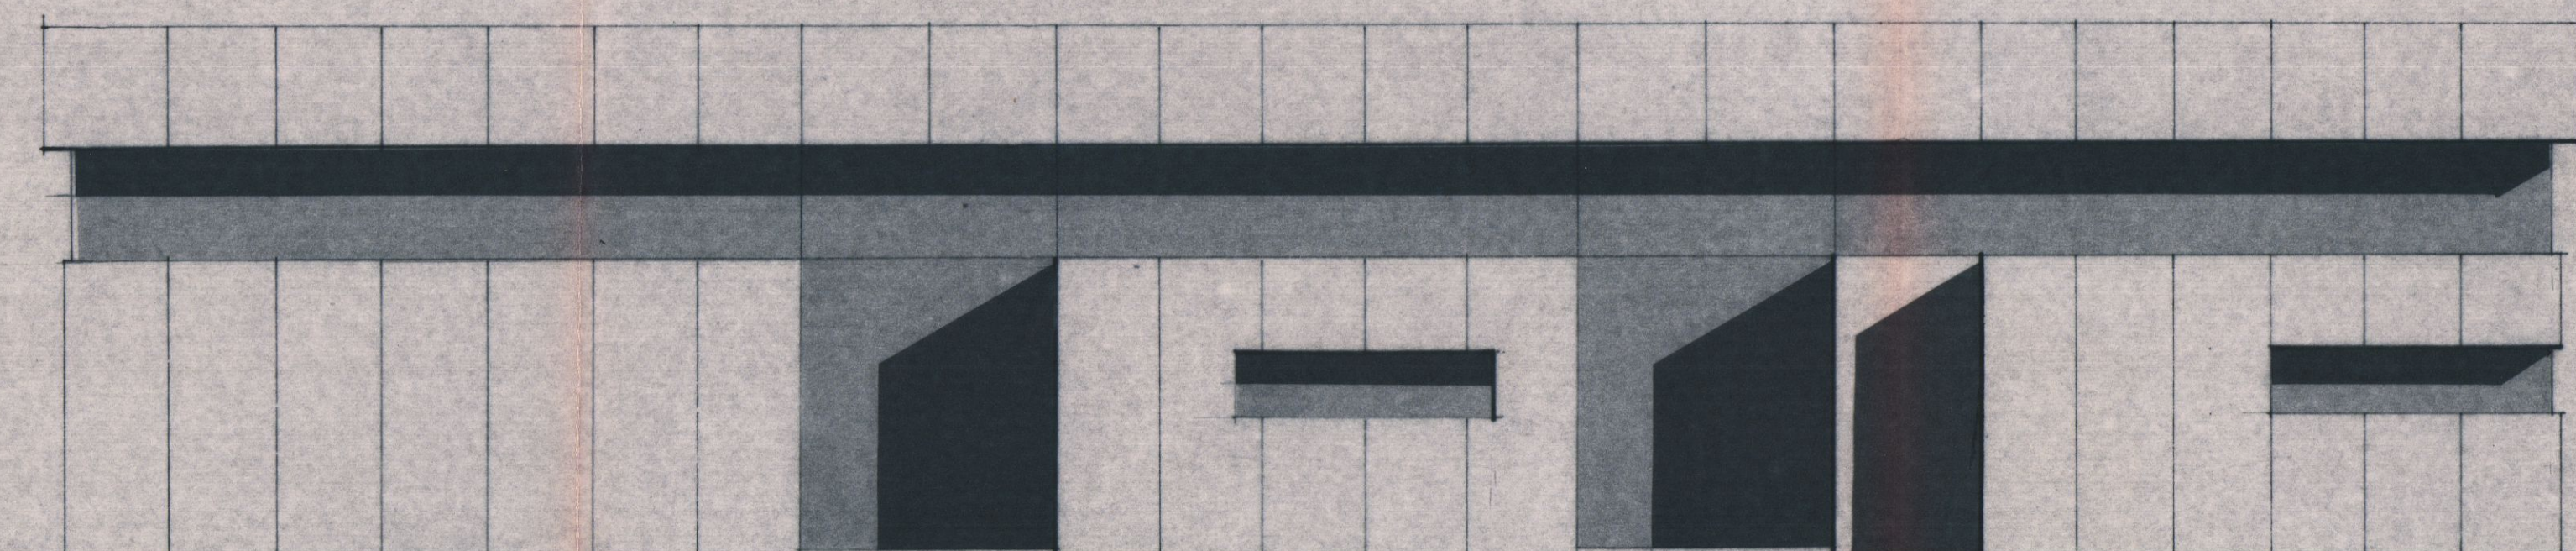


PROSPETTO OVEST

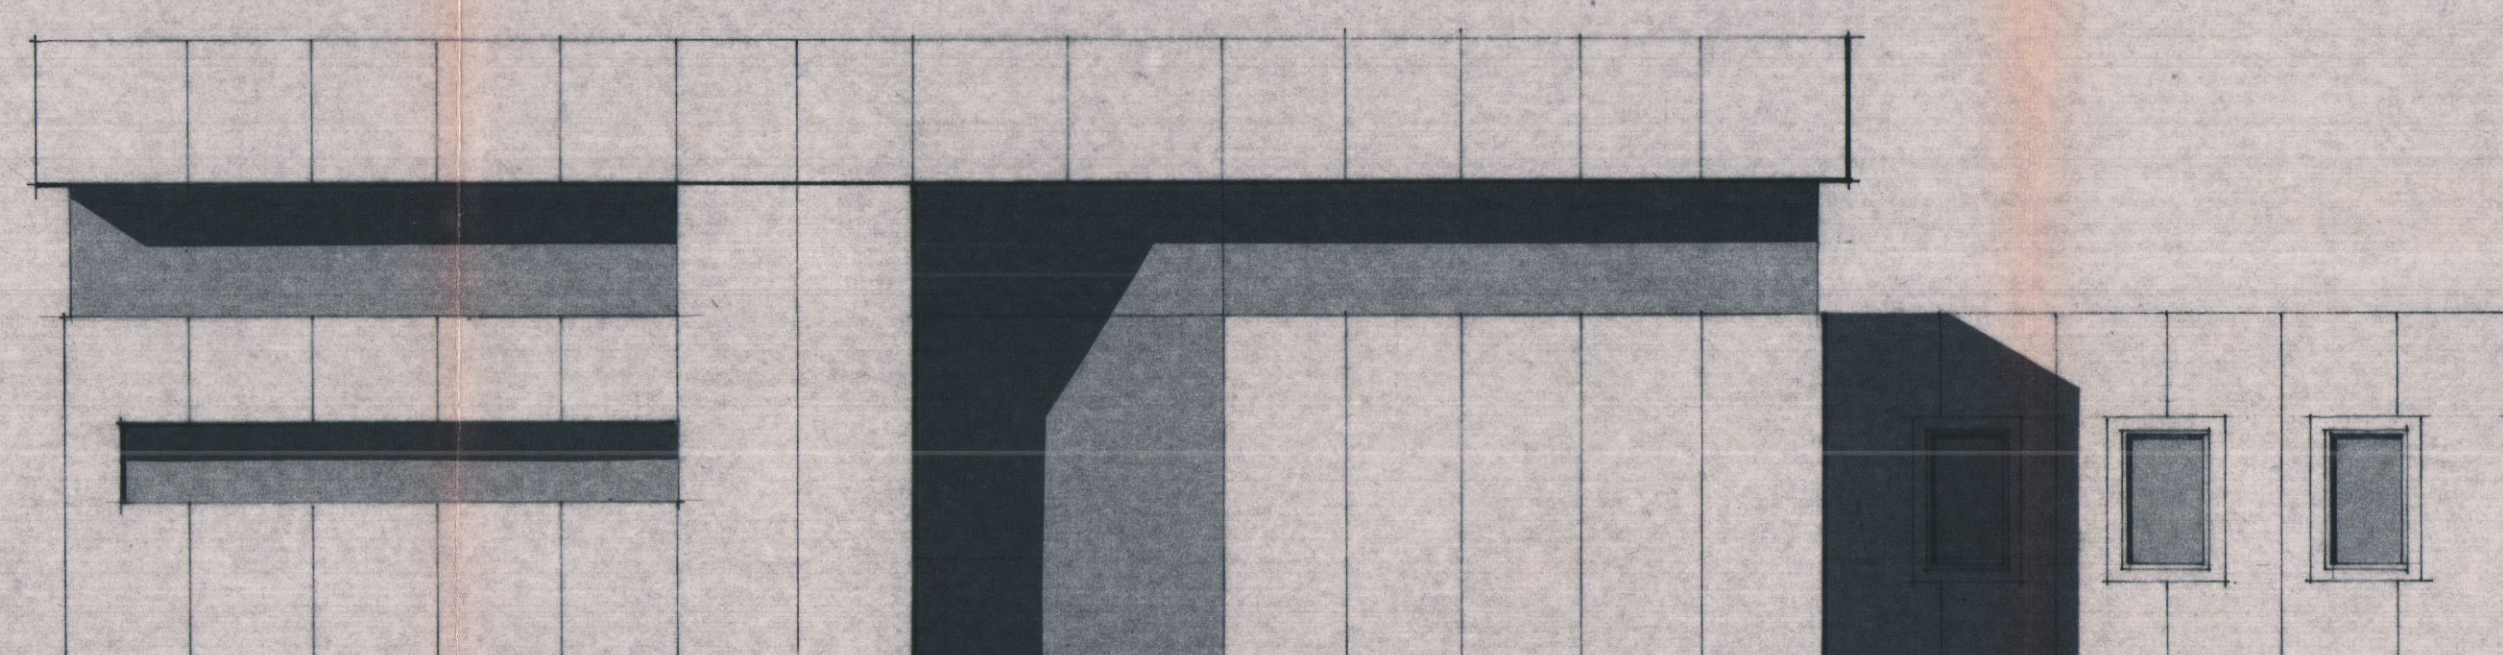

PROSPETTO NORD

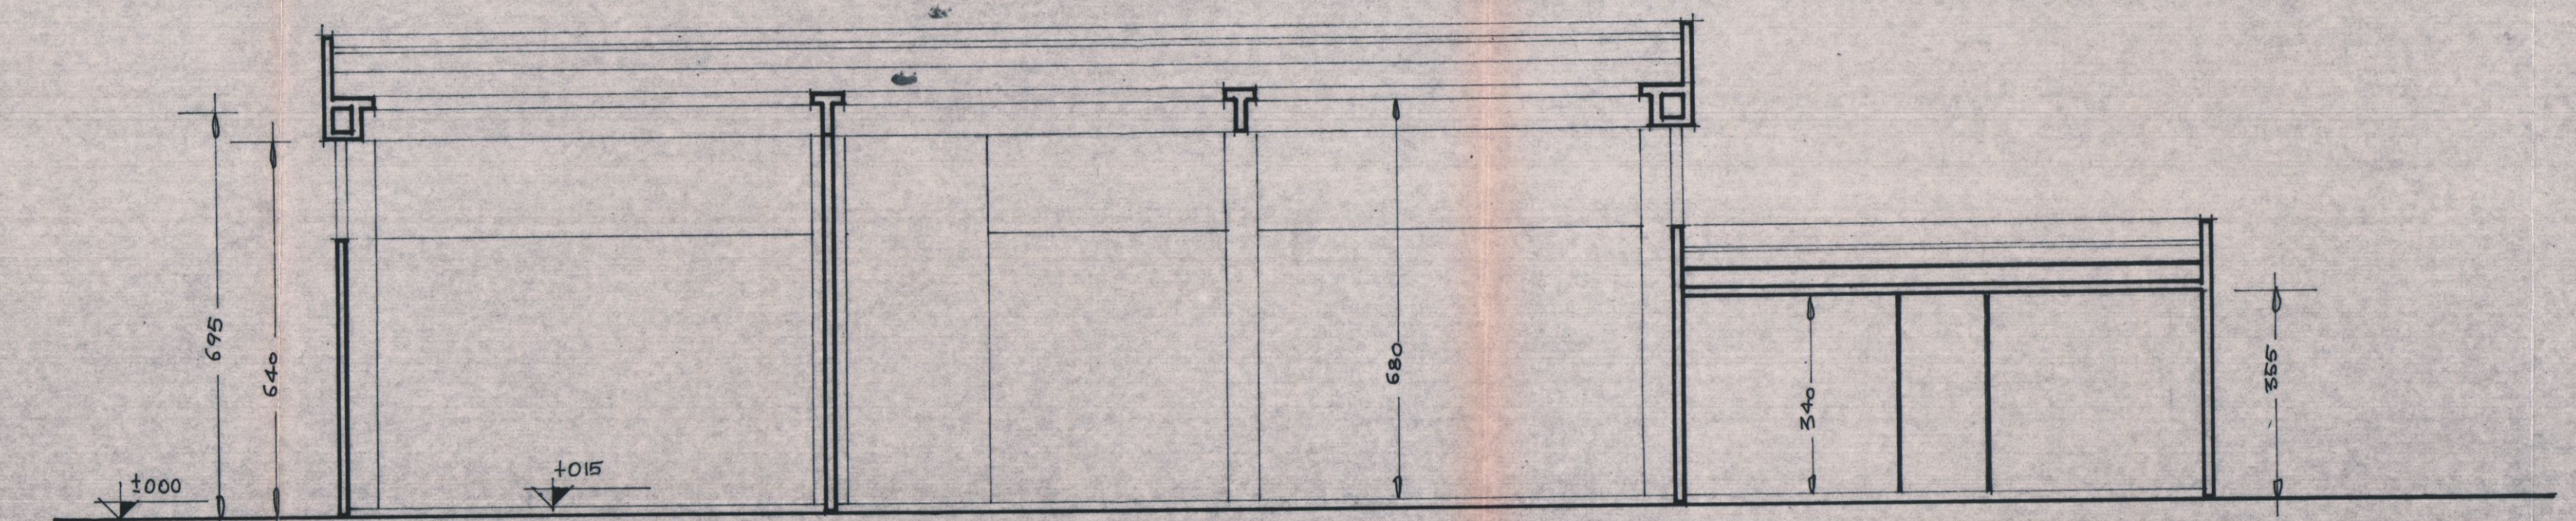

SEZIONE B-B

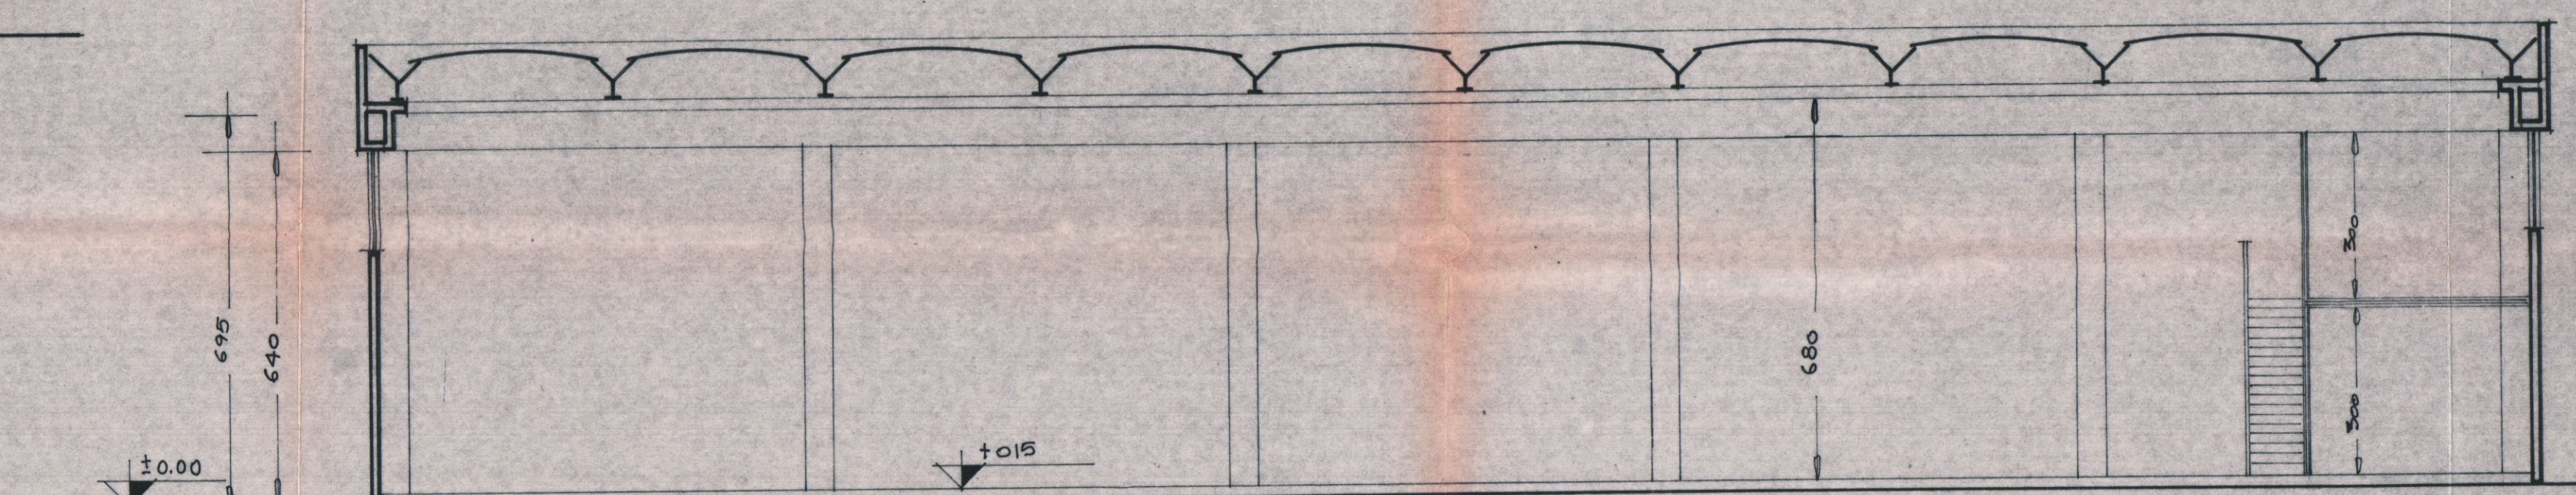

SEZIONE A-A