


TAVOLA	COMMITTENTE :	
5	SIG. GINESINI DARIO, GINESINI ORESTINO SIG. GINESINI SERGIO, RIGOLLET ESTER	STATO DI PROGETTO
NOTE :	LAVORO :	OGGETTO:
	PROGETTO DI UN FABBRICATO DI CIVILE ABITAZIONE DA ERIGERSI IN CARRARA VIA CARRIONA.	SEZIONE A-A SEZIONE B-B
	PROGETTISTA :	
	GEOM. ANDREA MARCHI	


APPROVATO



COMUNE DI CARRARA
SETTORE URBANISTICA
Approvato dal Dirigente alle condizioni
indicate nel permesso di costruire
n° 21 del 2006
elaborato grafico Tav. 28/11/05
dal Nucleo Valutazione del Progetto
di Progettazione (Pianificazione)

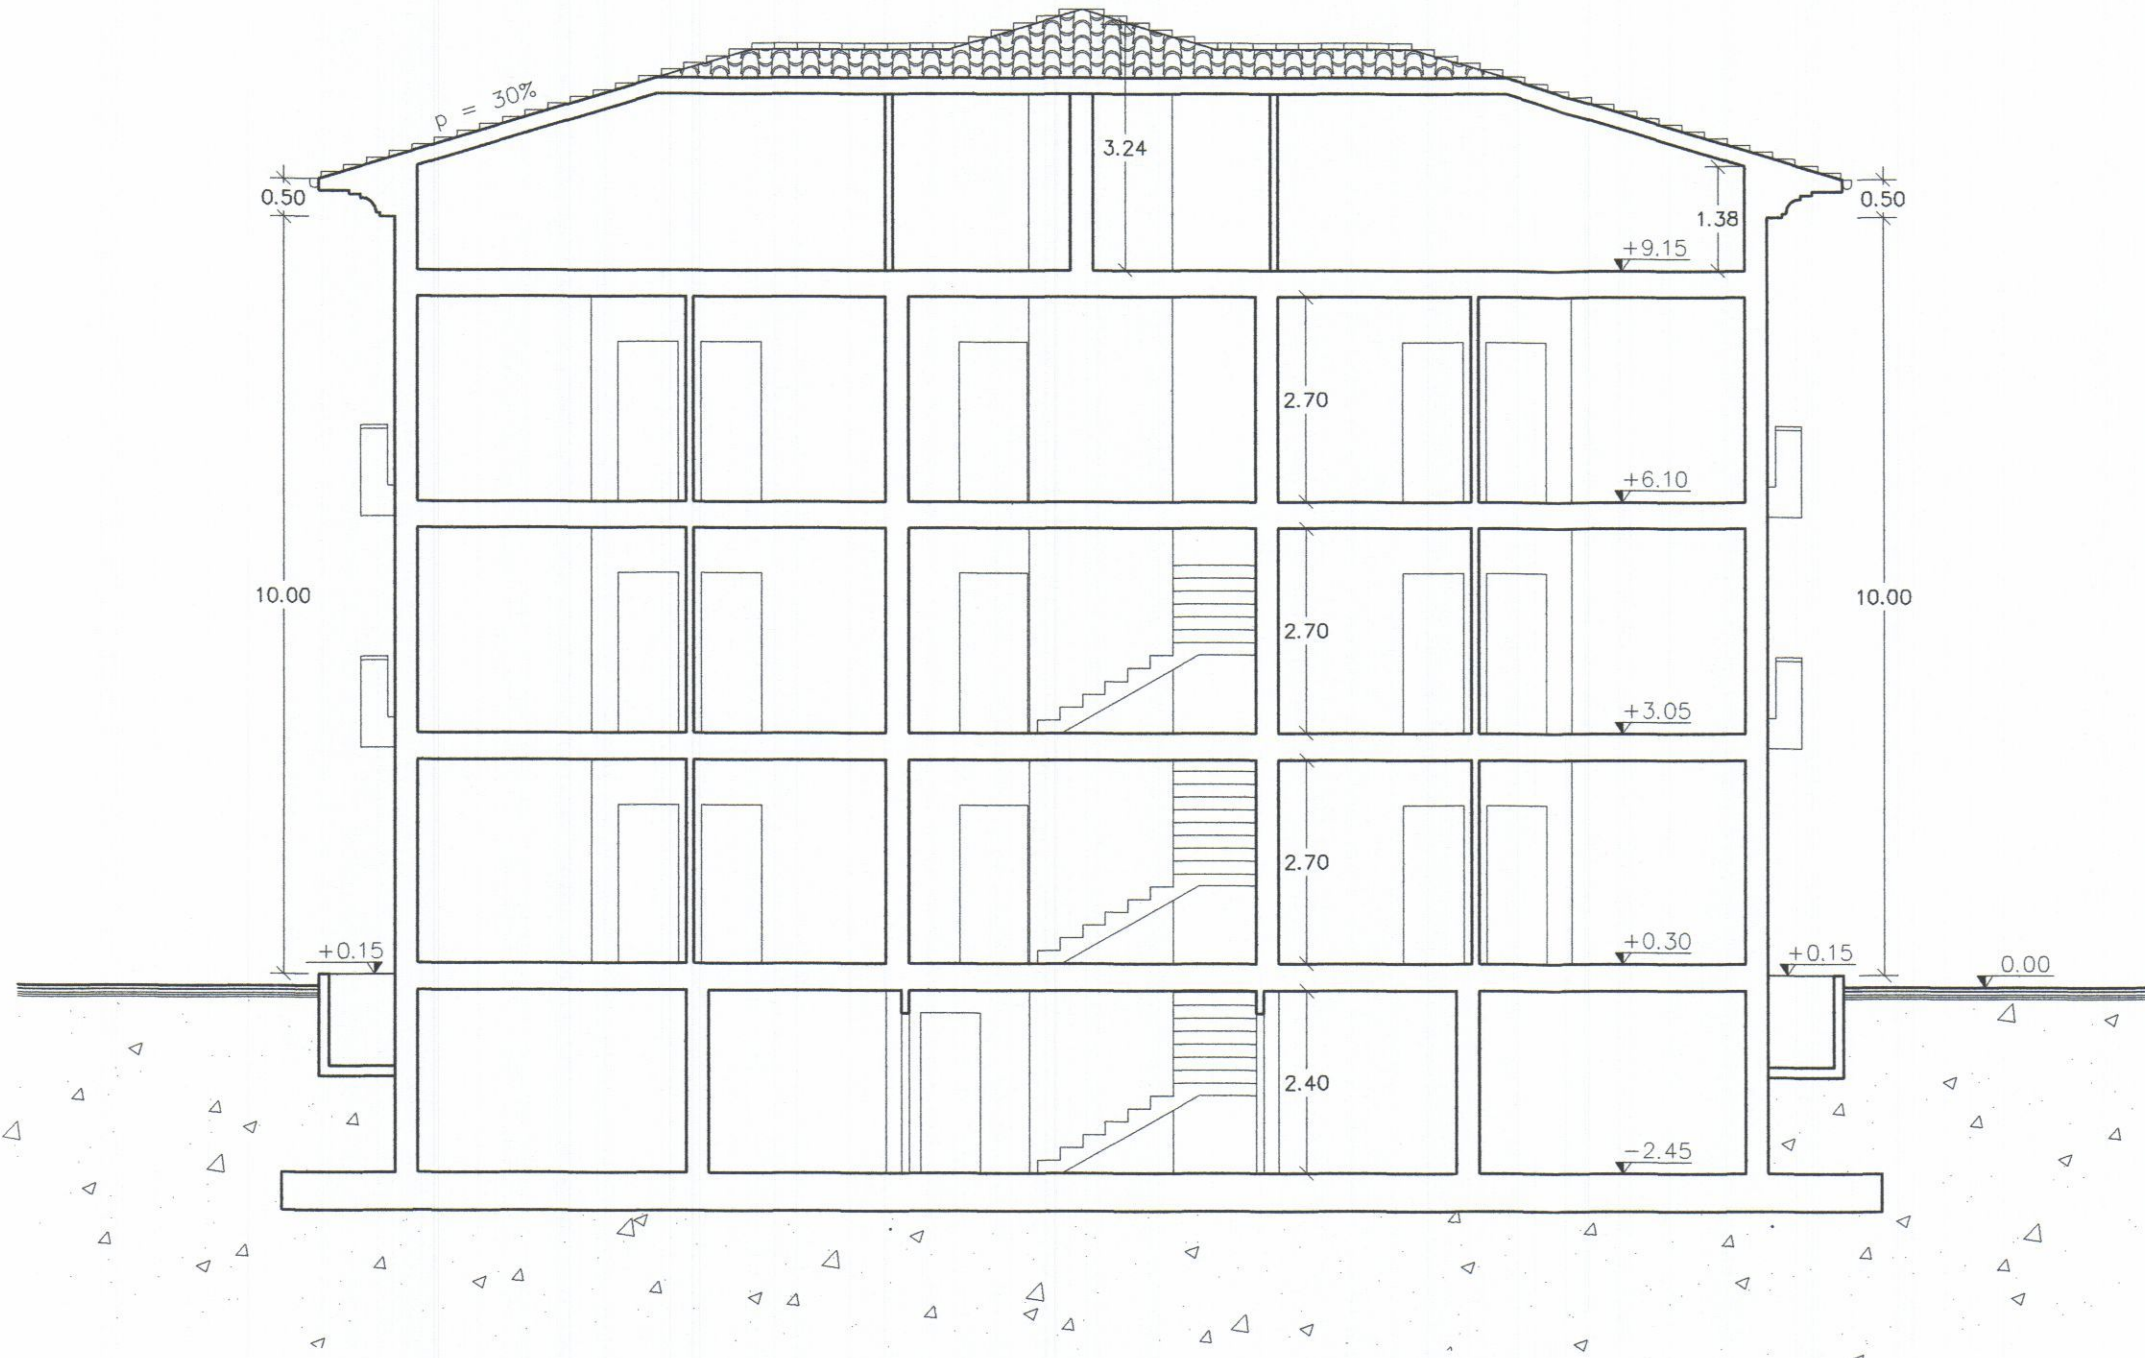

SEZIONE A - A

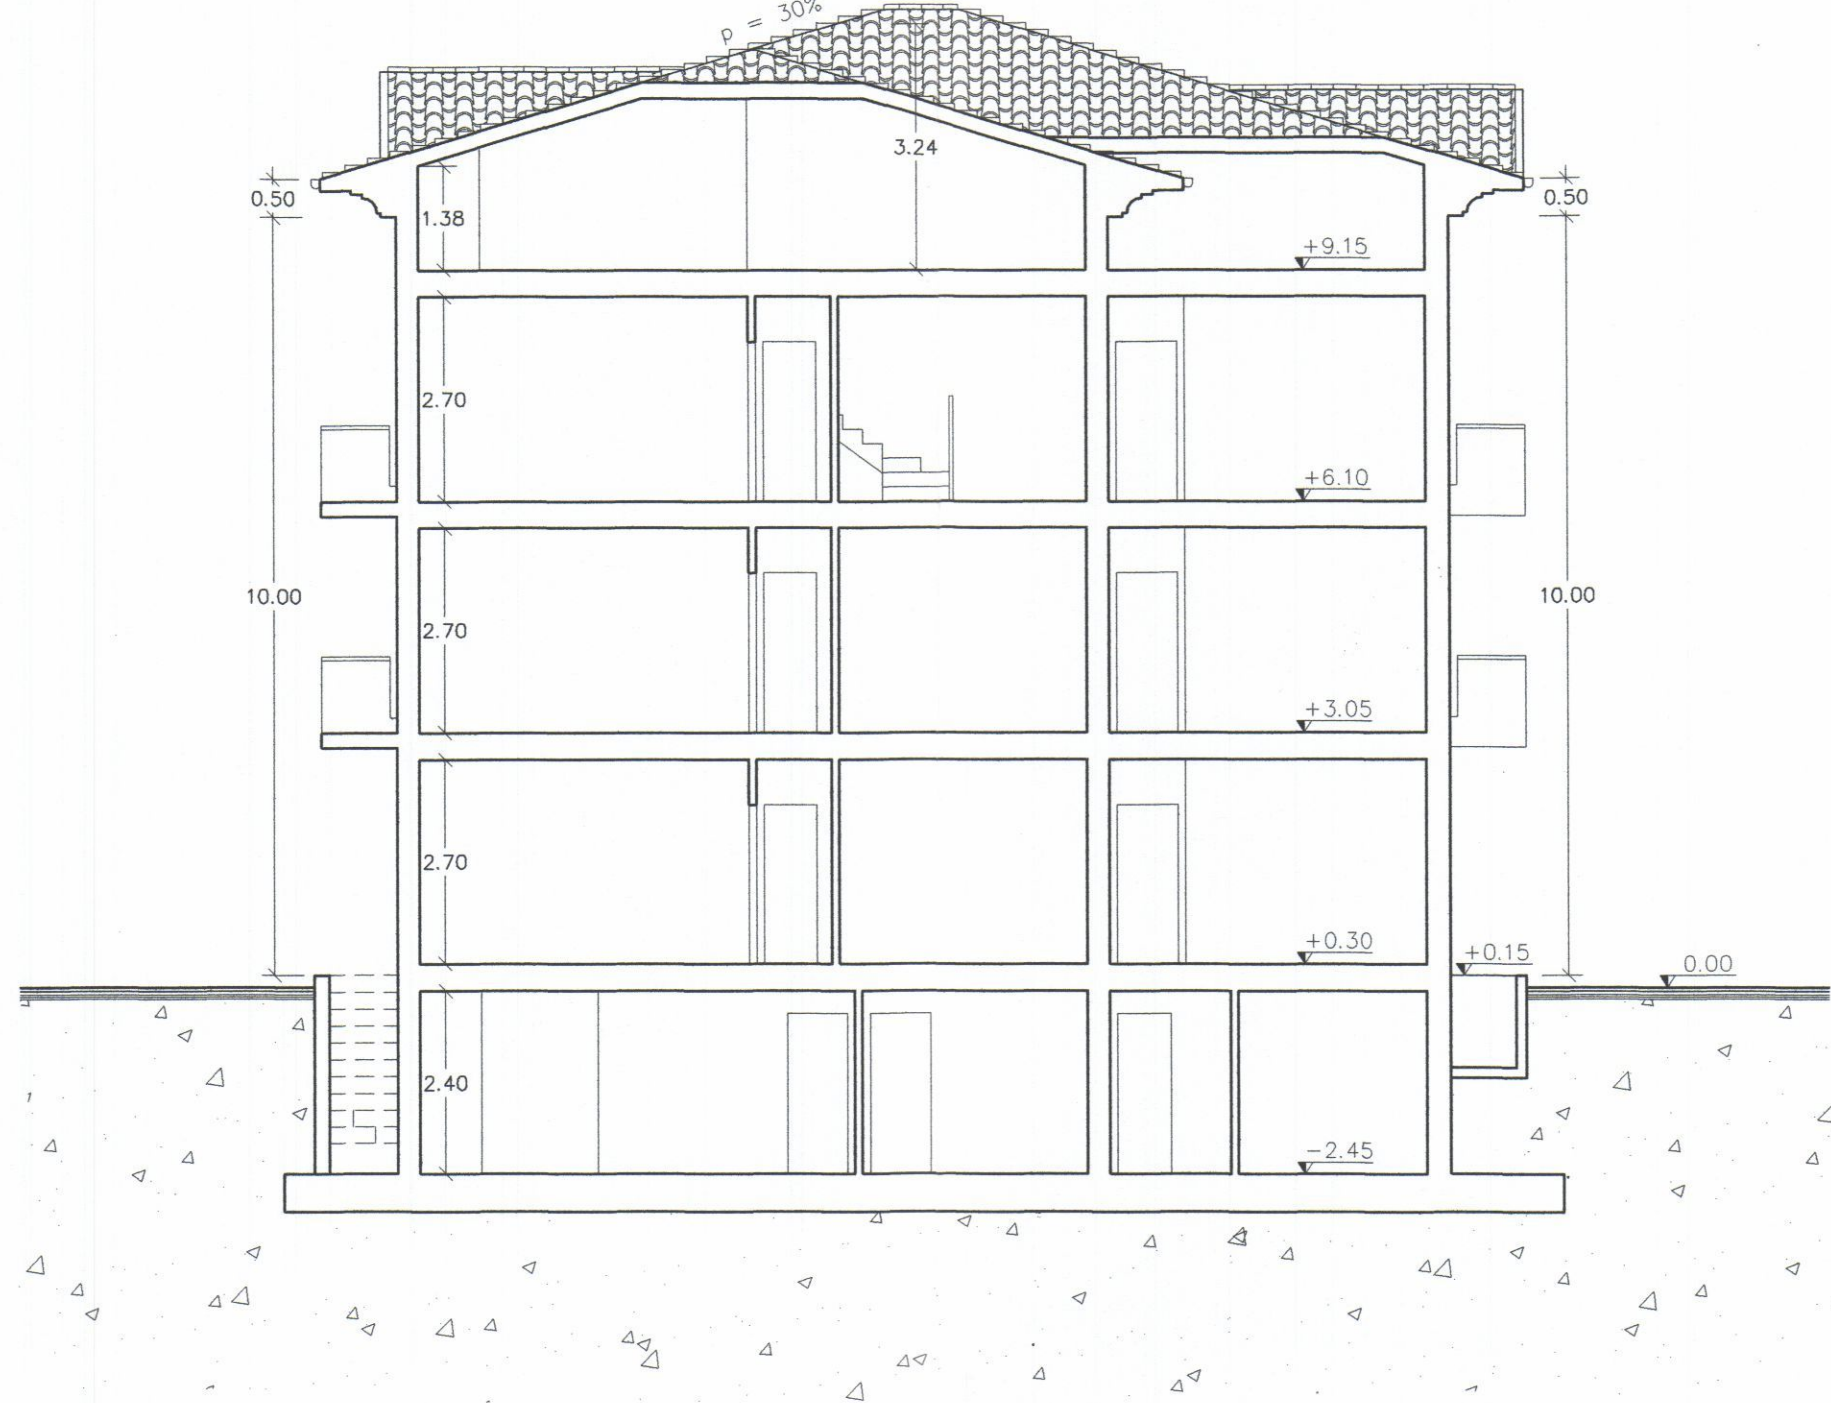

SEZIONE B - B