

COMUNE DI CARRARA

LAVORO

PROGETTO: RISTRUTTURAZIONE DI FABBRICATO
AD USO MAGAZZINO E RIC. ATTREZZI

LOCALITA'

Via Covetta n° 26
Marina di Carrara (MS)

ELABORATI

PIANTE, PROSPETTI E SEZIONI
Sovrapposto

PROGETTISTA

Geometra

LUCA TONAZZINI

Via P. Tacca n° 1 - 54100 (MS)

Tel 328/4131447 - geom.tonazzini@gmail.com

COMMITTENTE

LORE' PIETRO

DAZZI GABRIELLA

SCALA

1:100


TAVOLA

3

DATA



Ottobre/2009

Disegno

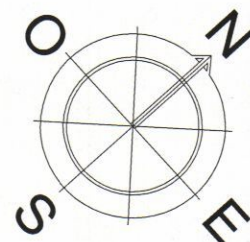


DEMOLIZIONE


NUOVA COSTRUZIONE

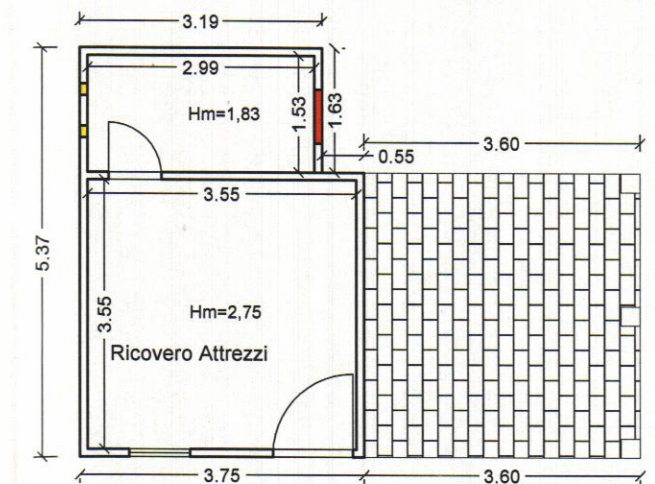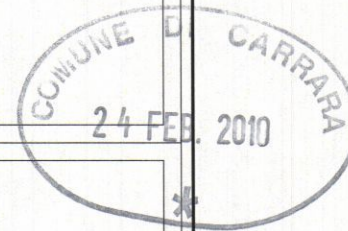


PIANO TERRA

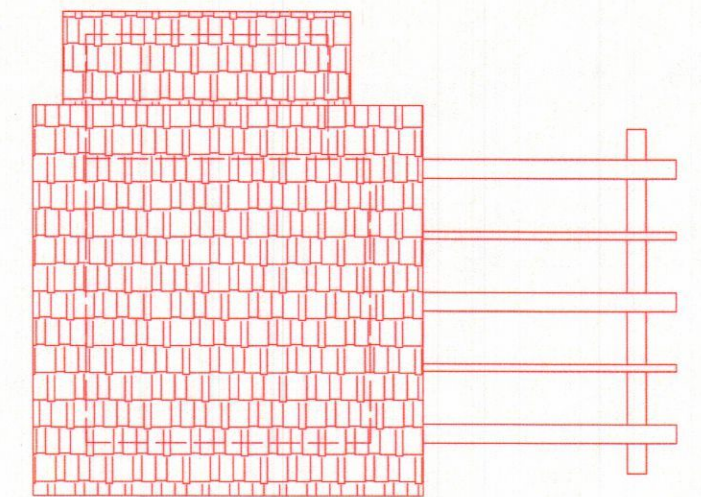


PIANTA COPERTURA

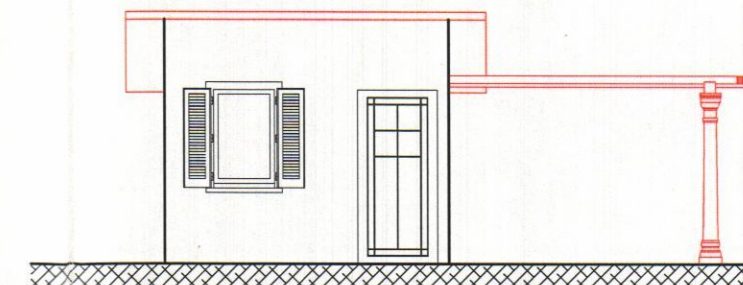


PROSPETTO LATO MASSA

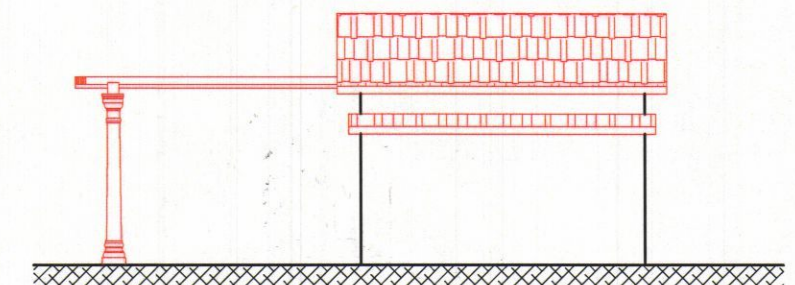


PROSPETTO LATO CARRARA

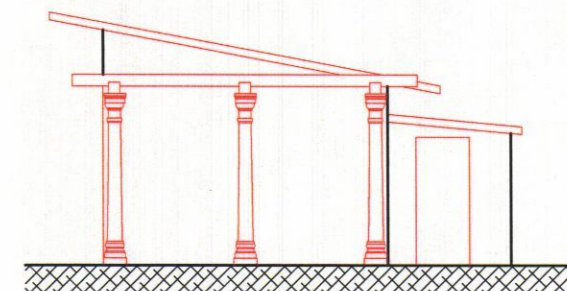

PROSPETTO LATO MONTI

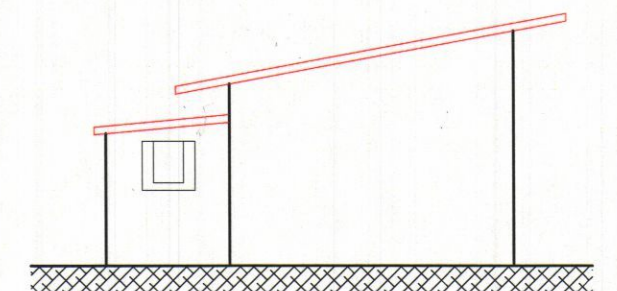

PROSPETTO LATO MARE

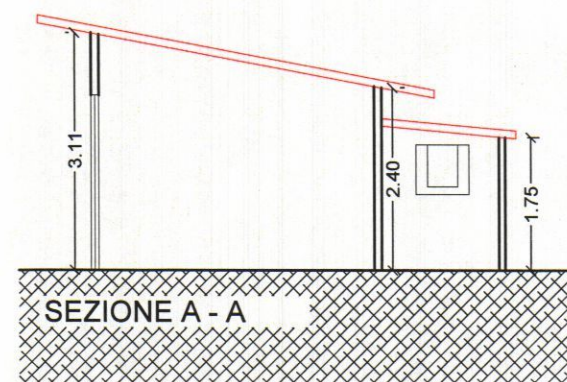

SEZIONE A - A