



NUOVO CATASTO EDILIZIO URBANO


(R DECRETO-LEGGE 13 APRILE 1939, N. 652)

Planimetria dell'immobile situato nel Comune di CARRARA Via Turigliano 30


Ditta Tenerani Mario nato a Ortonovo il 01/05/1937

Allegata alla dichiarazione presentata all'Ufficio Tecnico Erariale di MASSA


PIANO PRIMO

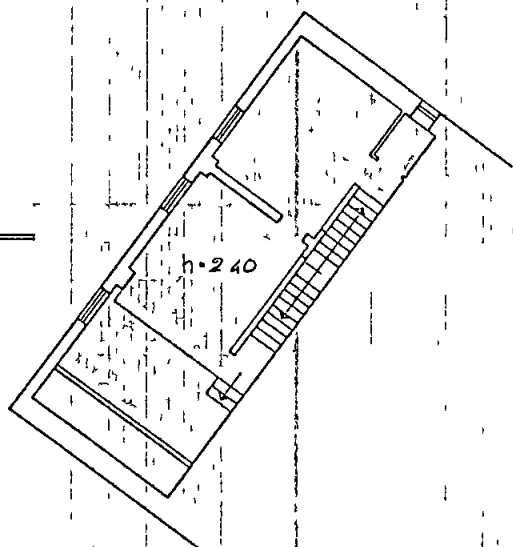

PIANO TERRA

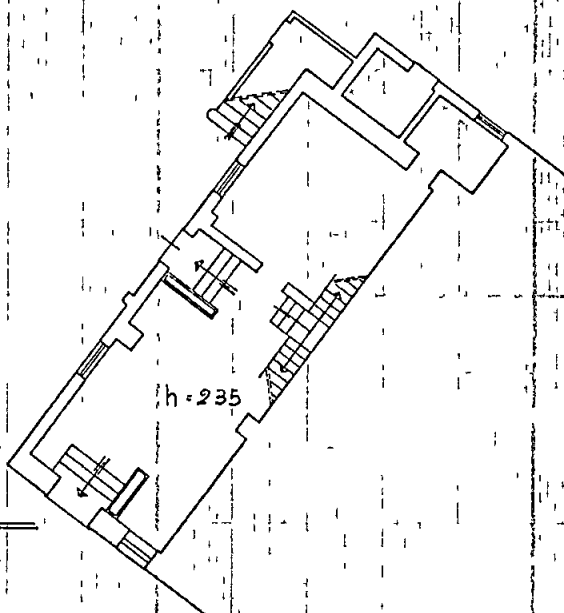

Stralcio del F.83 di CARRARA - scala 1/1000

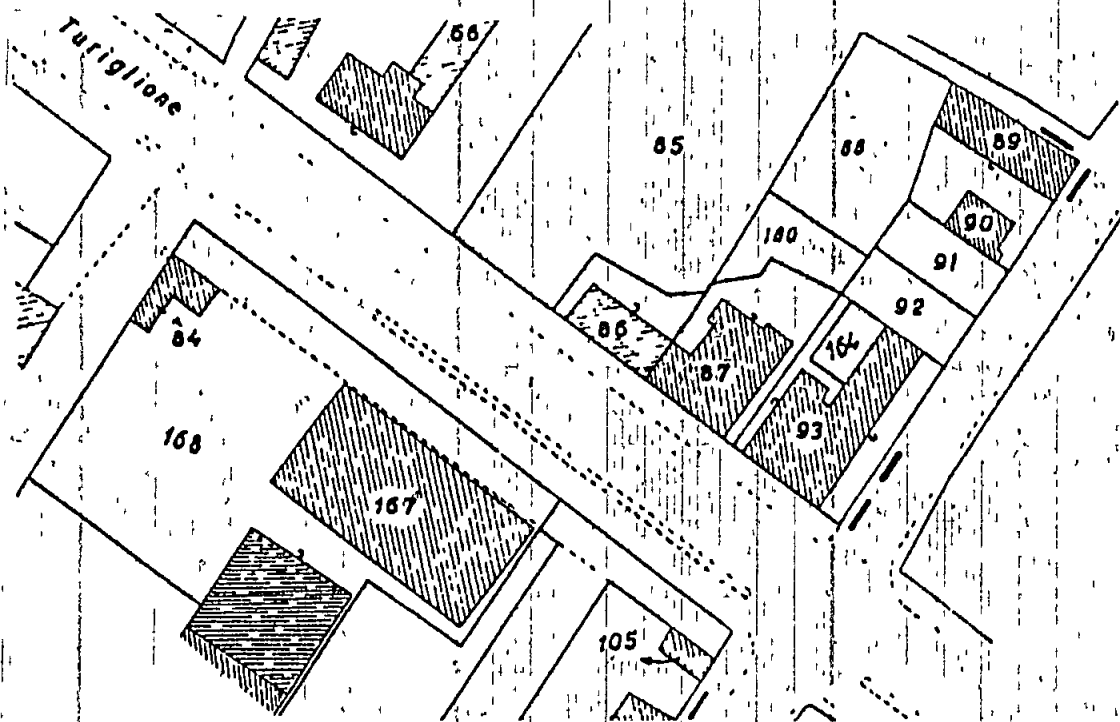

ORIENTAMENTO



SCALA DI 1/200

SPAZIO RISERVATO PER LE ANNOTAZIONI D'UFFICIO

DATA

PROT. N°

Compilata dal Geom. Ferdinando Bacchini
(Titolo, nome e cognome del tecnico)

Iscritto all'Albo dei Geometri
della Provincia di MS

DATA 30/12/1986

Firma Ferdinando Bacchini