


AMPLIAMENTO E SISTEMAZIONE OFFICINA
DITA IANHI EGISTO E SUCC.^{RI}
VIALE XX SETTEMBRE. 1:100.


Approvato dal Sindaco alle condizioni
indicate nel permesso di costruzione
N. 1098 del 12.7.1962
L'INGEGNERE CAPO

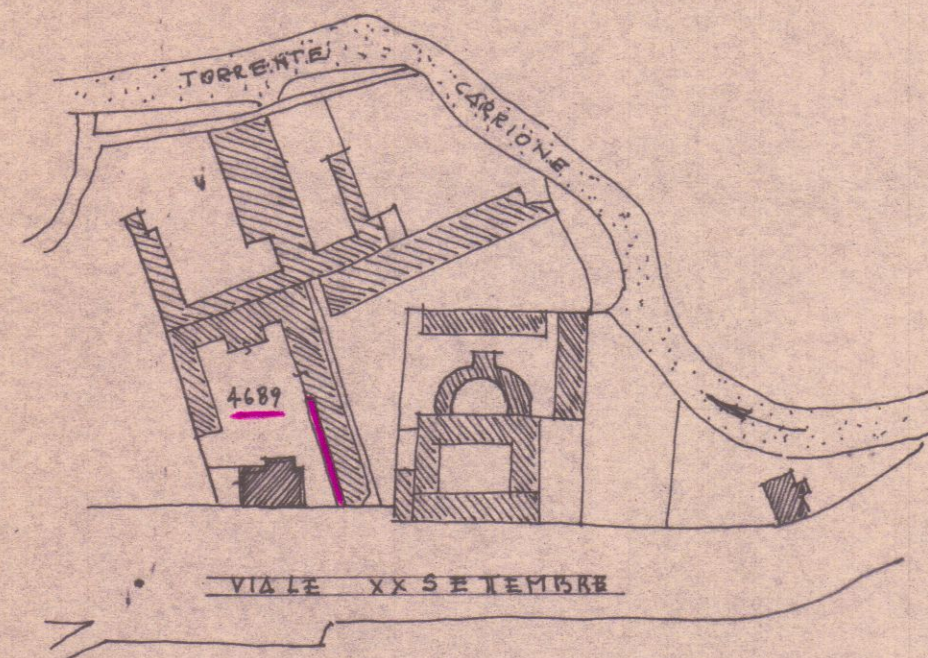


STRALCIO PLANIMETRICO
SEL 1:2000.

gen. Leonardo


PIANTA ESISTENTE

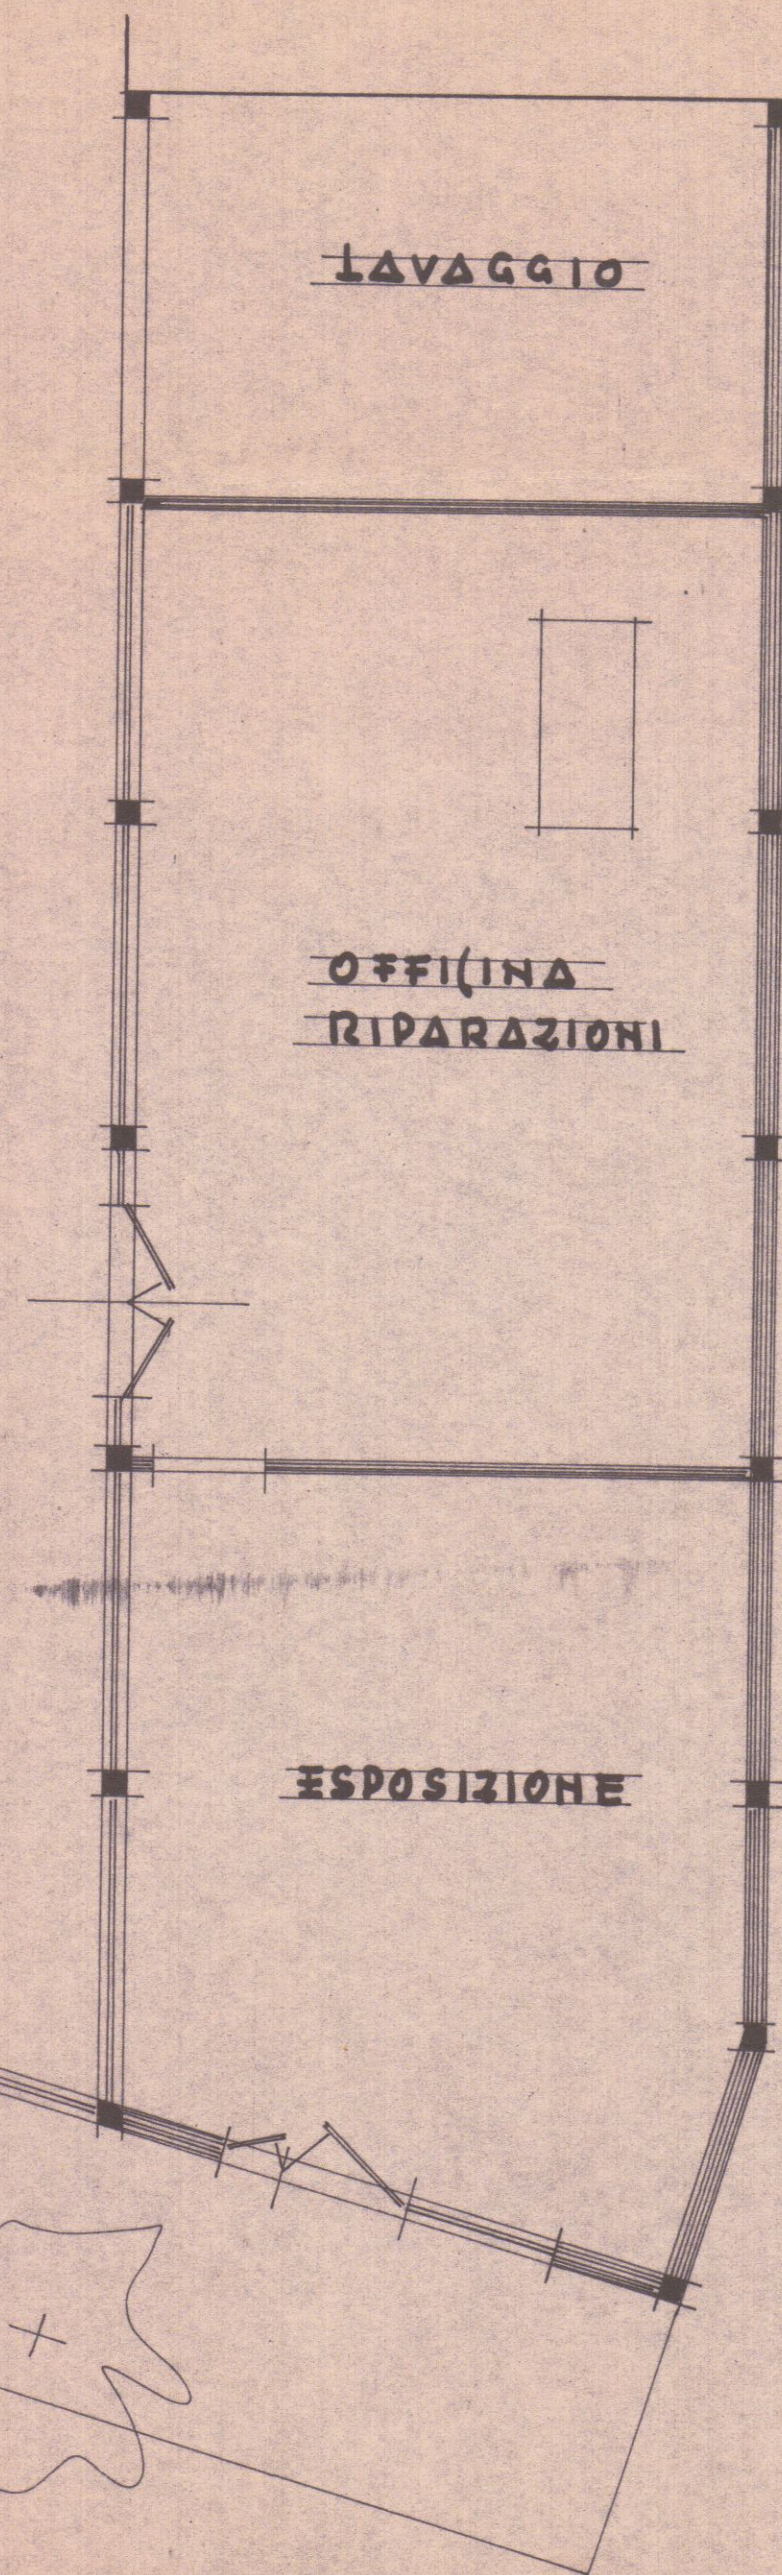

PIANTA AMPLIATA

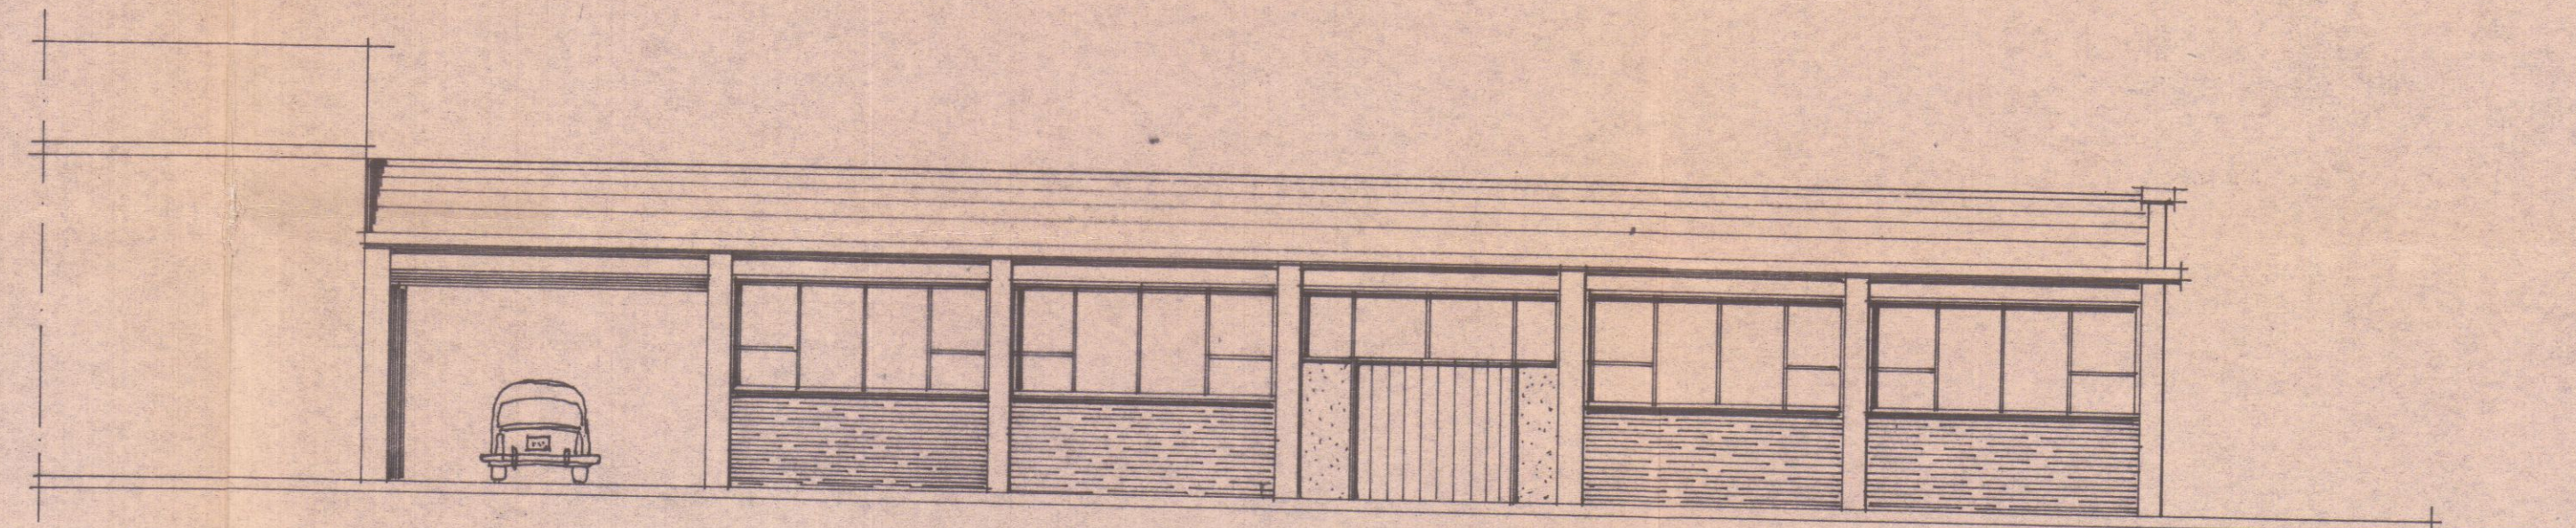

FIANCO

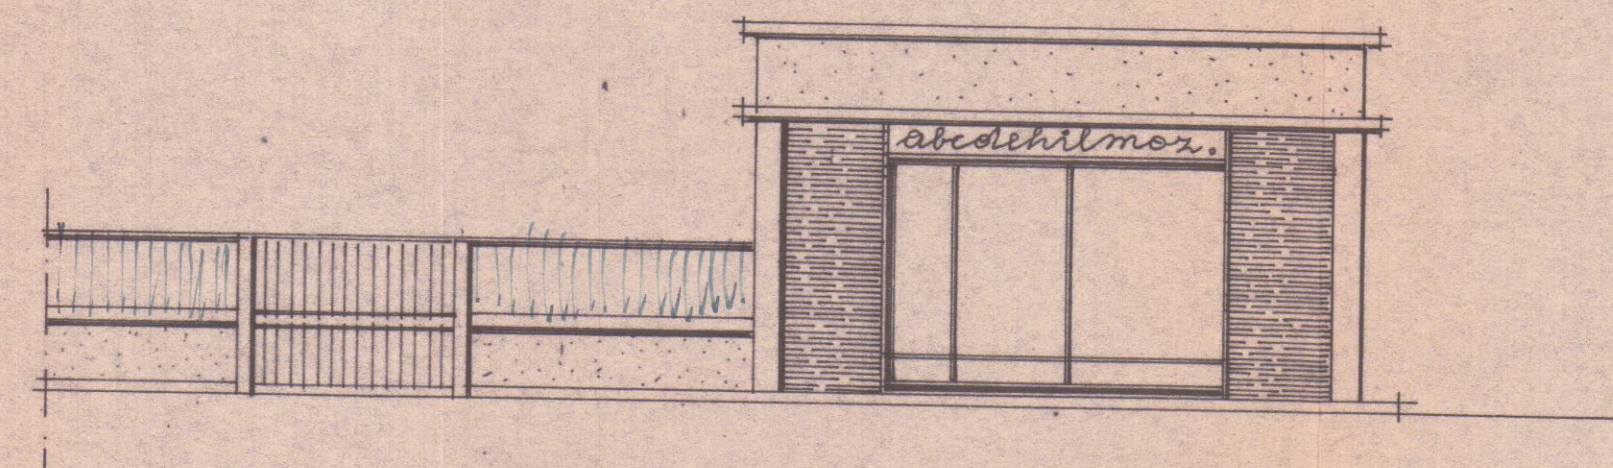

PROSPETTO