


13 GIU. 1986

Costruzione di un vano da adibire a deposito attrezzi
agricoli in d.l. n. 1000/76 "via Bolfano" Per conto
dei Sigg. Galadini Emilio e Triscornia Lia A 1/50

APPROVATO

30 LUG. 1986

CONTROLLATO
IL TECNICO

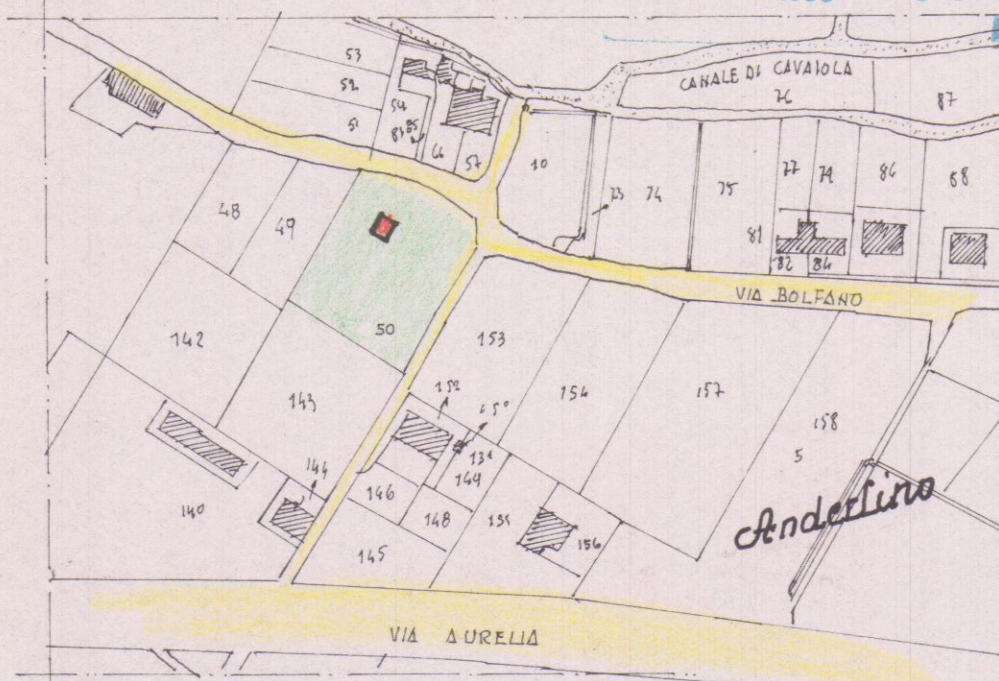

PLANIMETRIA 1/2000
Foglio 70. mapp. 50

PLANIMETRIA 1/500

Approvato dal Sindaco alle condizioni

Indicate nella Concessione Edilizia

del 30 LUG. 1986

IL FUNZIONARIO DI PROGRAMMA
(Arch. Claudio Vaccari)


PIANO REGOLATORE
ZONA SCICOLA

DAL CONFINI m. 10.00
A FABB. m. 20.00
ALTE 2.20 m. 7.00
RAPP. DI COBERTURA 0.03/mq


SUPERFICI E VOLUMI			
1	4.20	4.20	
1	4.20 x 5.00 = mq. 21.00	x 2.20 = mc. 46.77	
TERRENO A DISPOSIZIONE mq. 1559			
mq. 1559 x 0.03 = mc. 46.77			




V. Latti

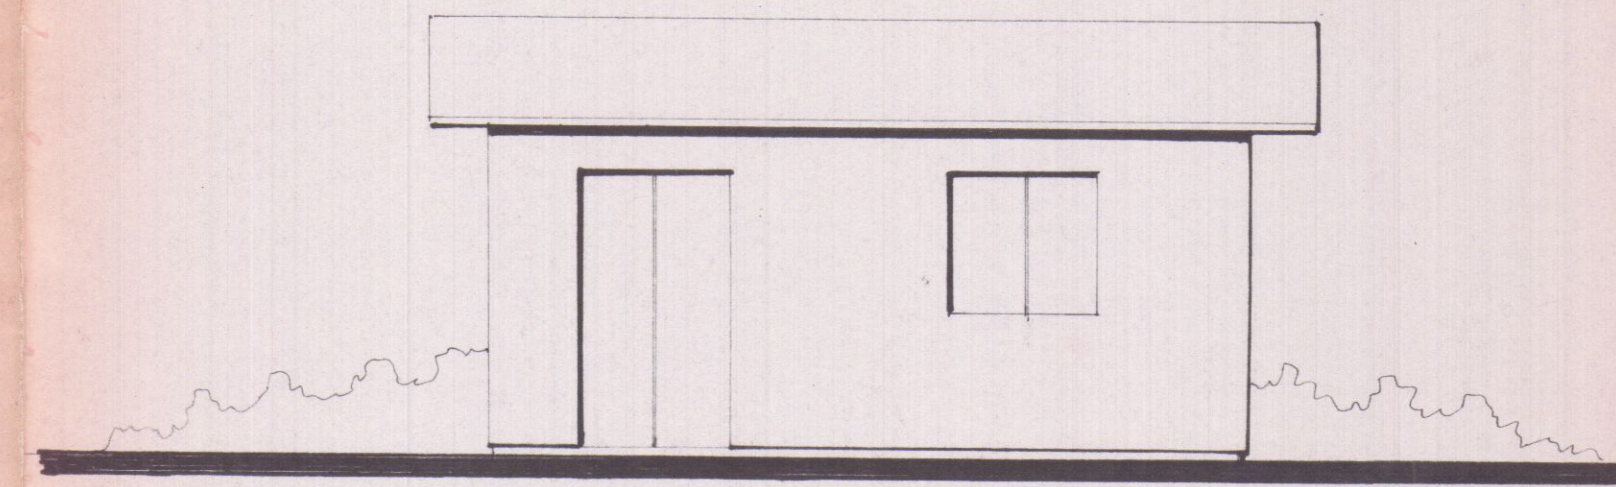


Prospetto

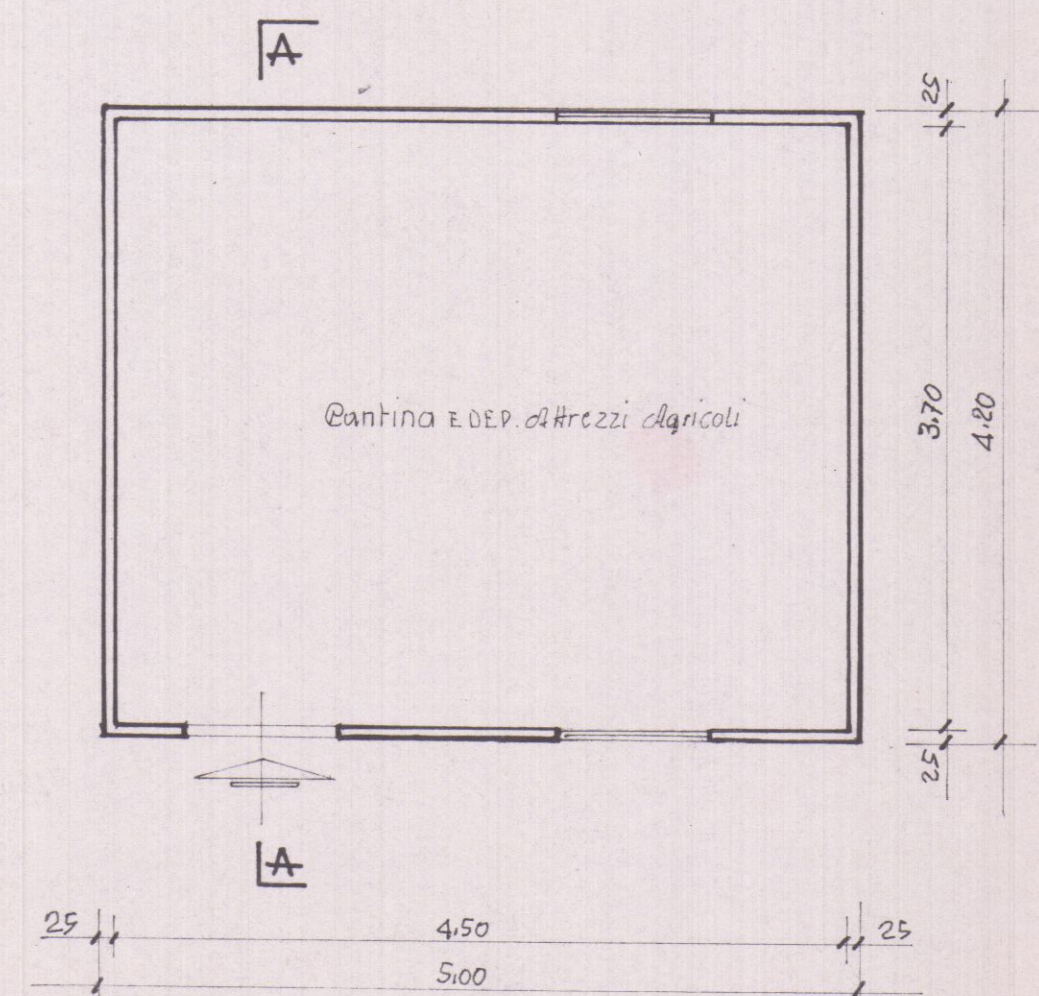


Pianta

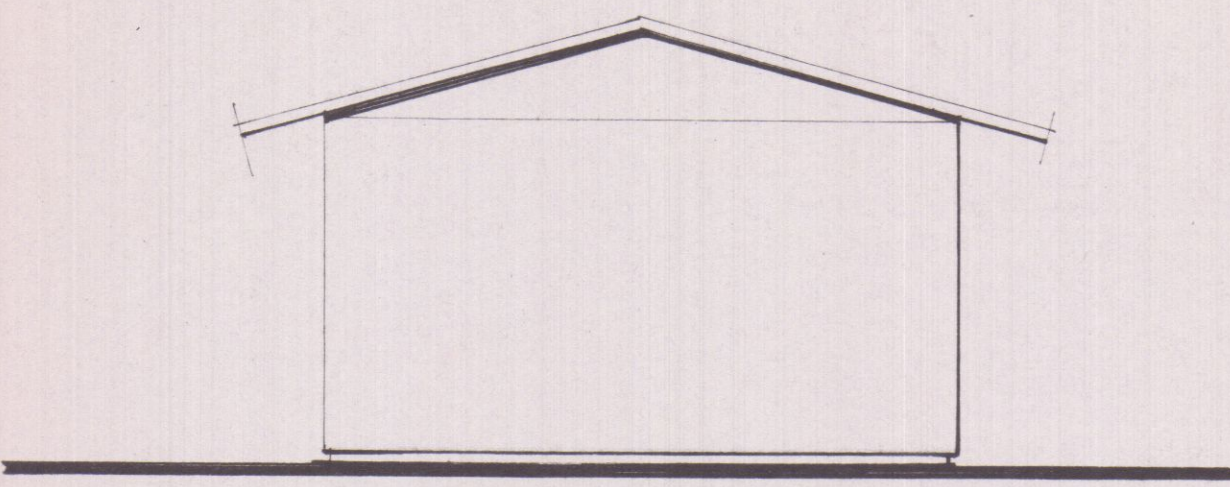


Lato sinistro

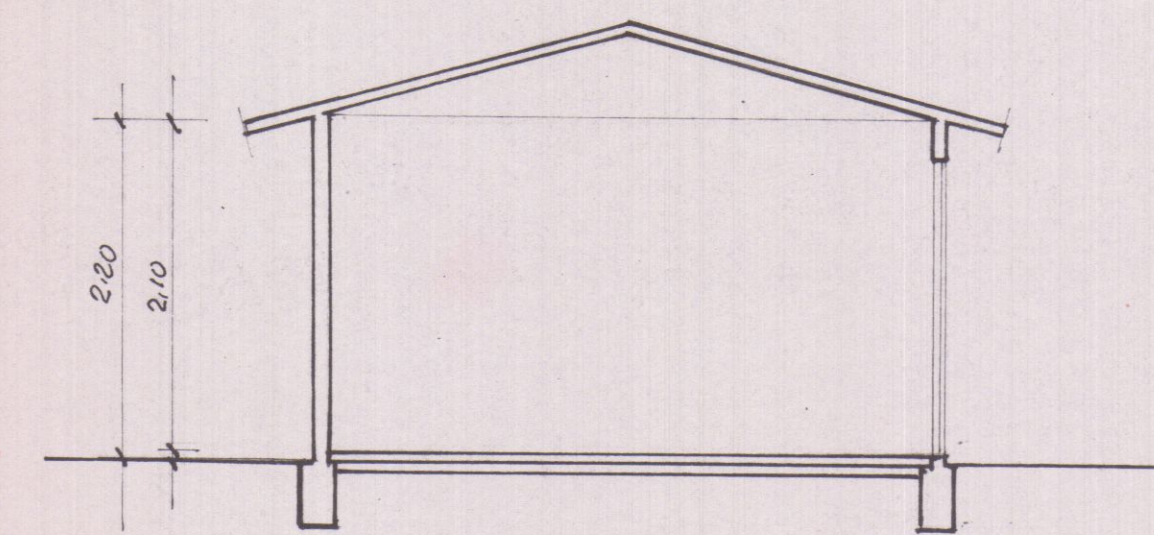


SEZIONE A-A

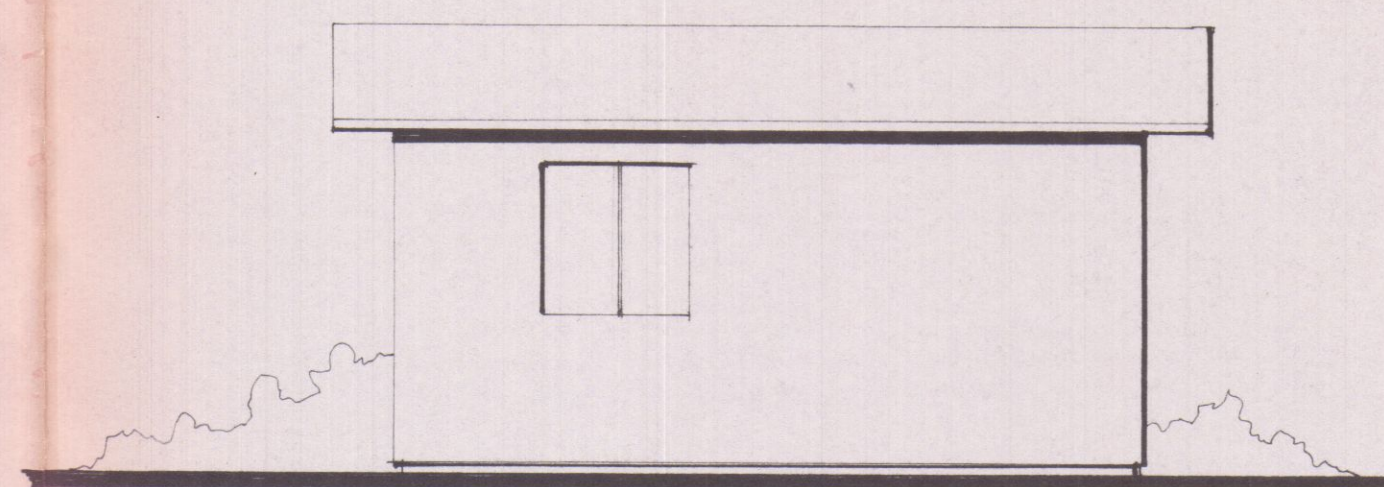

Retro

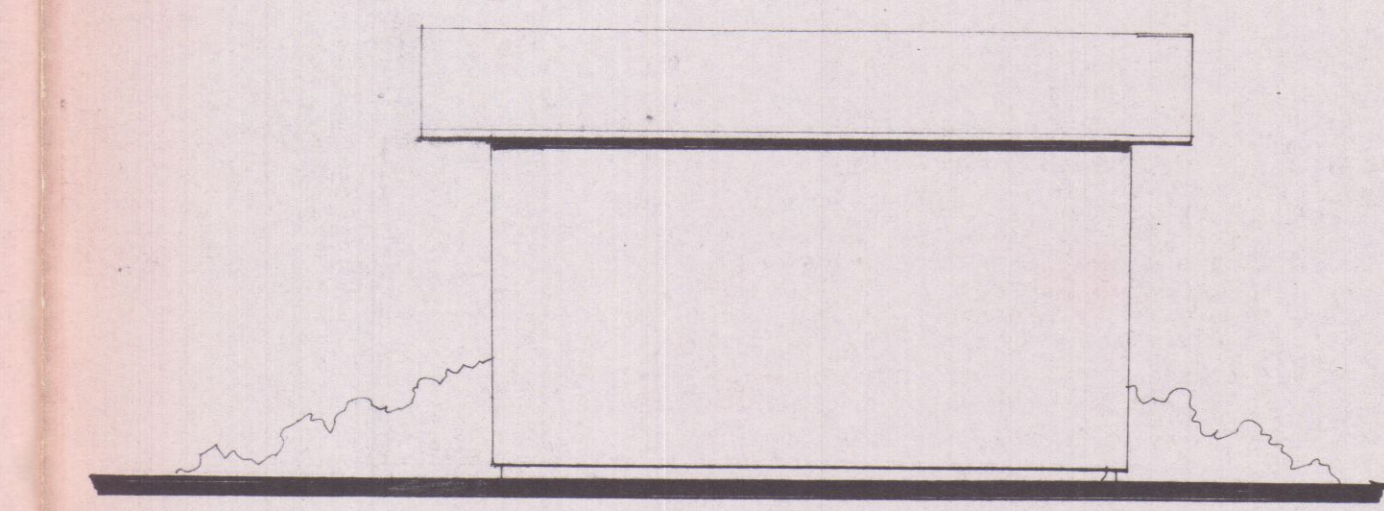

Lato destro

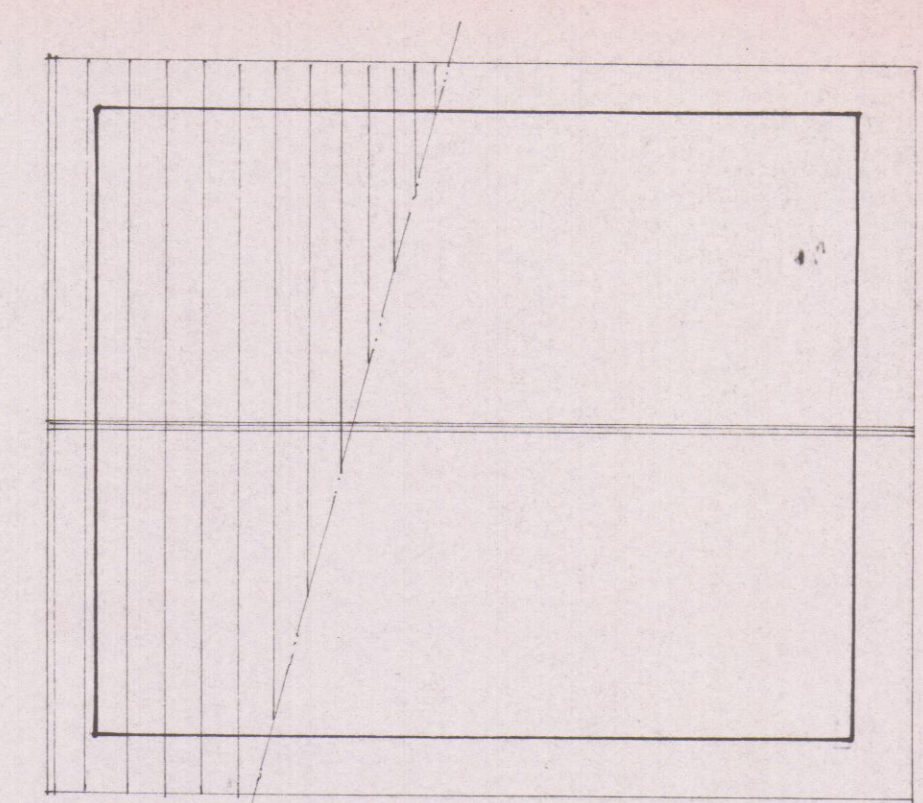

Copertura


13/01/1986

Costruzione di un vano da adibire a deposito attrezzi
agricoli in d'enza Loc. Anderlino "via Bolzano". Per conto
dei sigg. Galadini Emilio e Triscornia Lia A 1/50

APPROVATO


30 LUG. 1986

CONTROLLATO

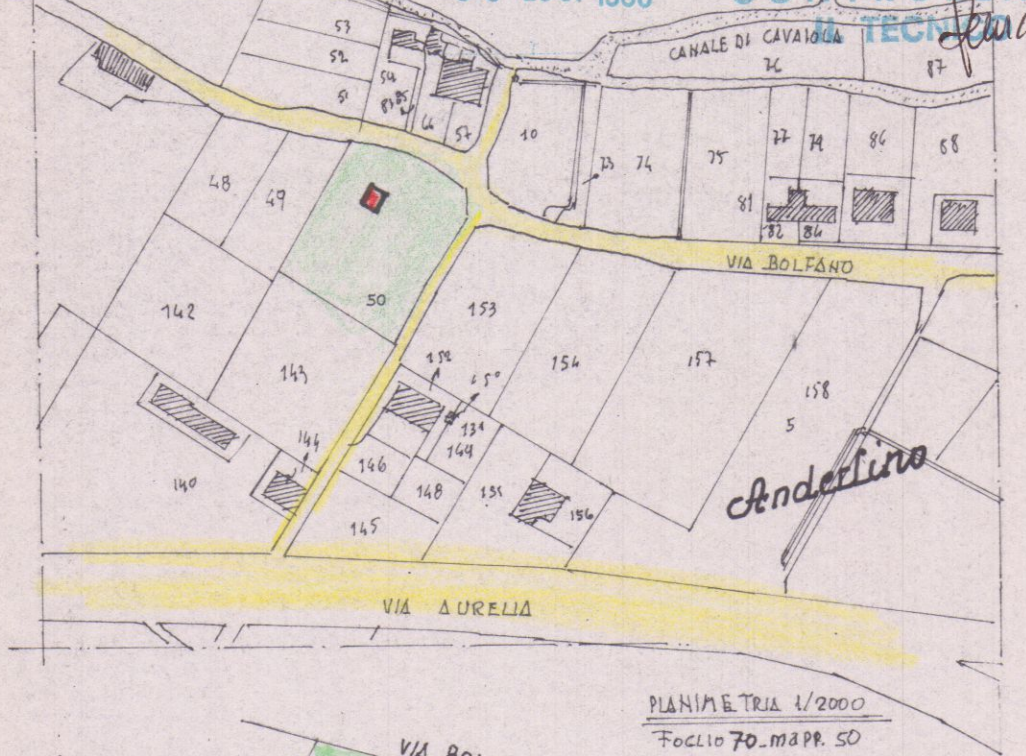

PIANIMETRIA 1/2000
Foglio 70. MAPPA SD

Approvato dal Sindaco alle condizioni
Indicate in Cessione Edilizia
N. 331 del 30 LUG. 1986

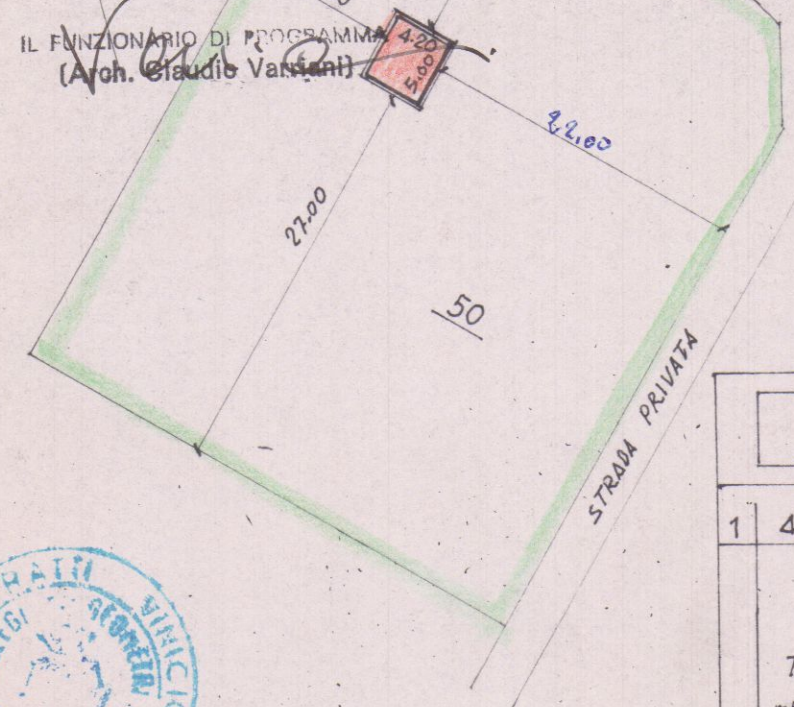


PIANO REGOLATORE
ZONA AGRICOLA
DAI CONFINI m. 10.00
FAB. m. 20.00
ALTEZZA m. 7.00
RAPP. DI COBERTURA 0.03/mq



SUPERFICI E VOLUMI			
1	4.20 x 5.00 = mq. 21.00	x 2.20 = mc. 46.77	
TERRENO A DISPOSIZIONE mq. 1559			
mq. 1559 x 0.03 = mc. 46.77			




V. Latti

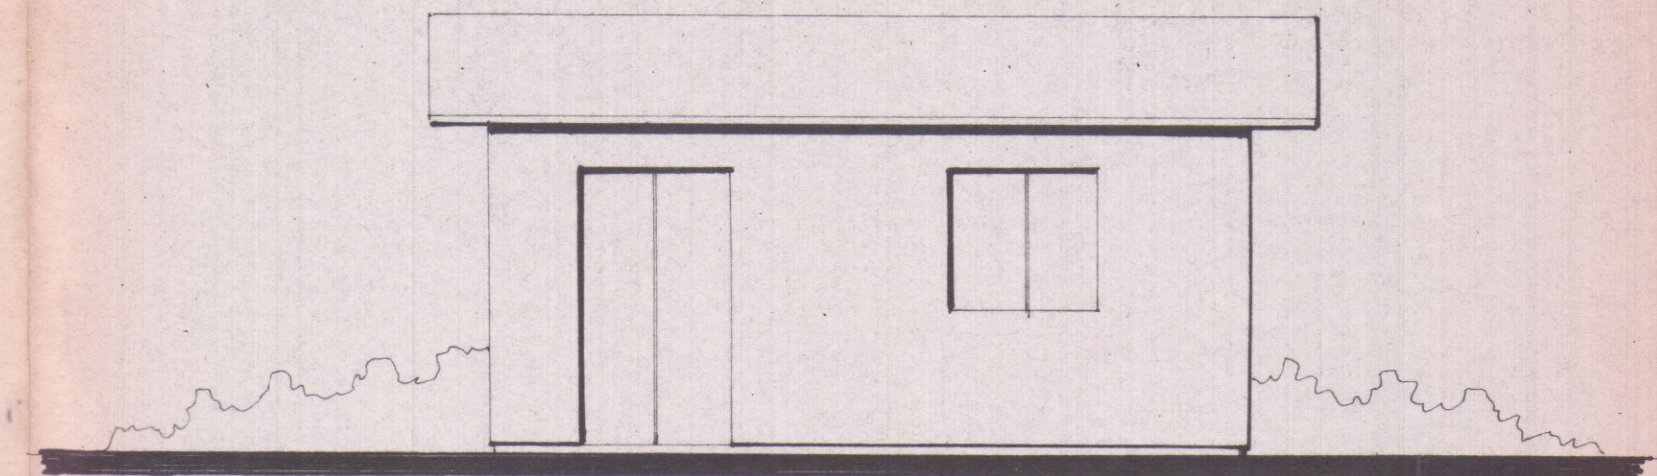


Prospecto

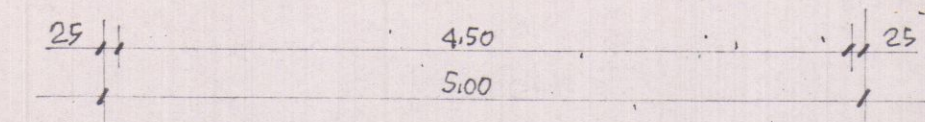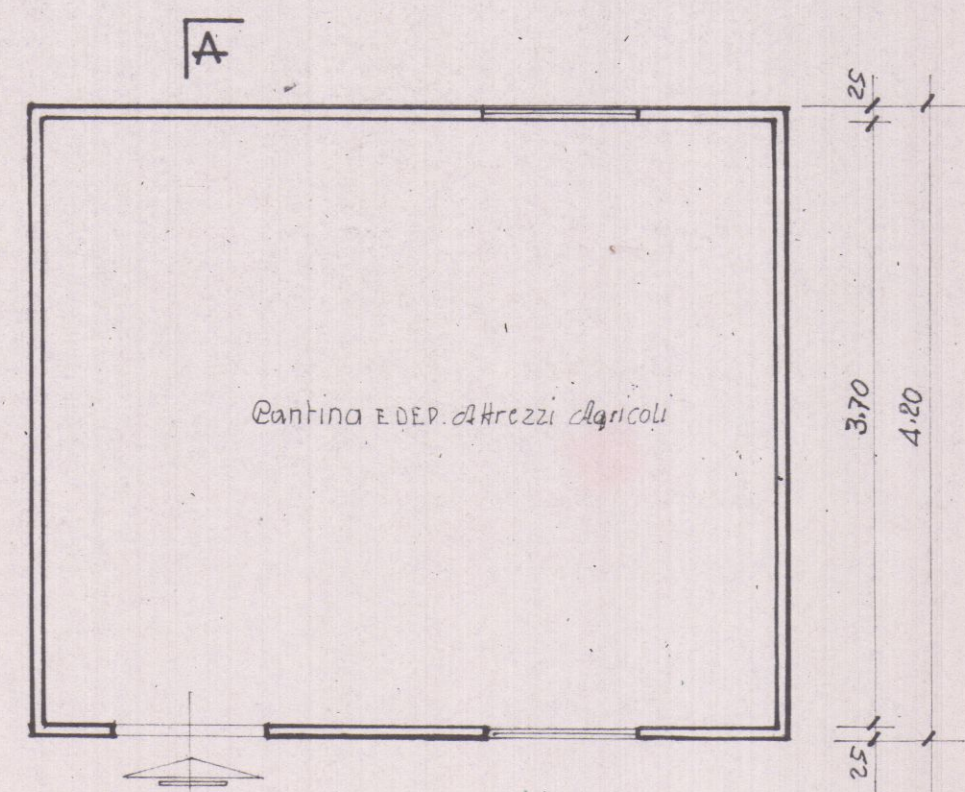


Pianta

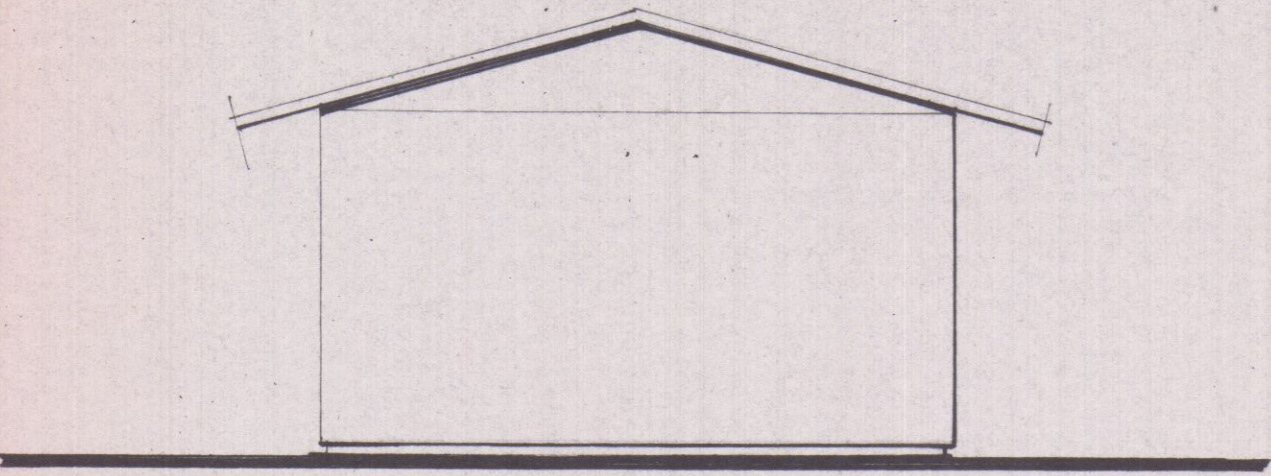


Lato sinistro

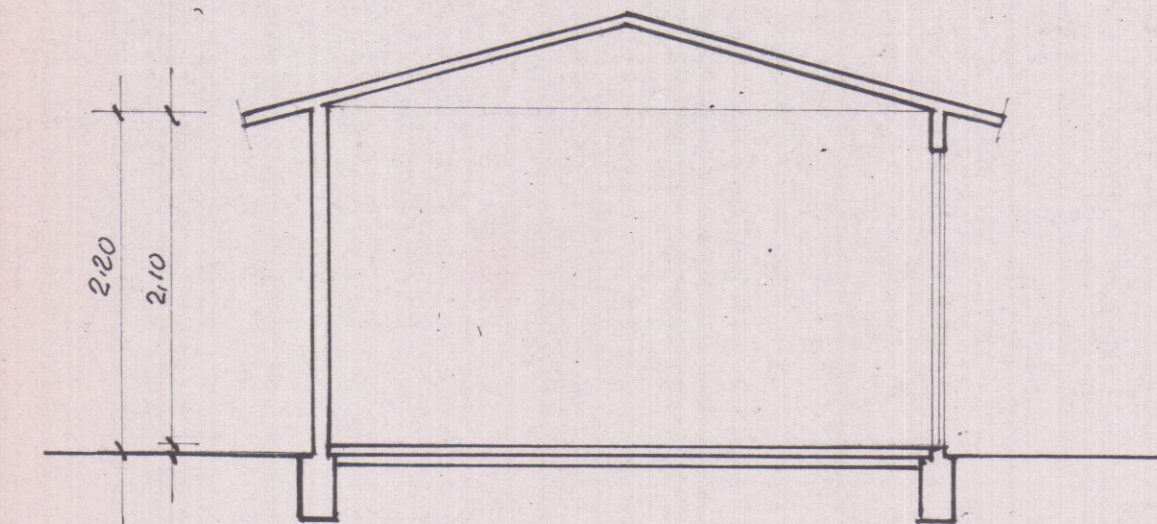


SEZIONE A-A

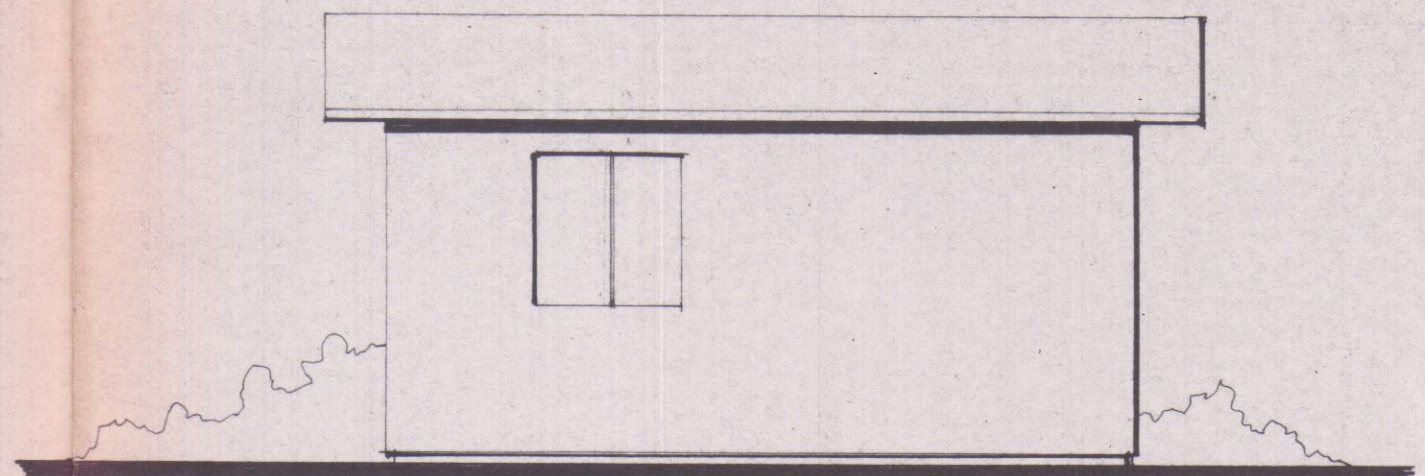

Retro

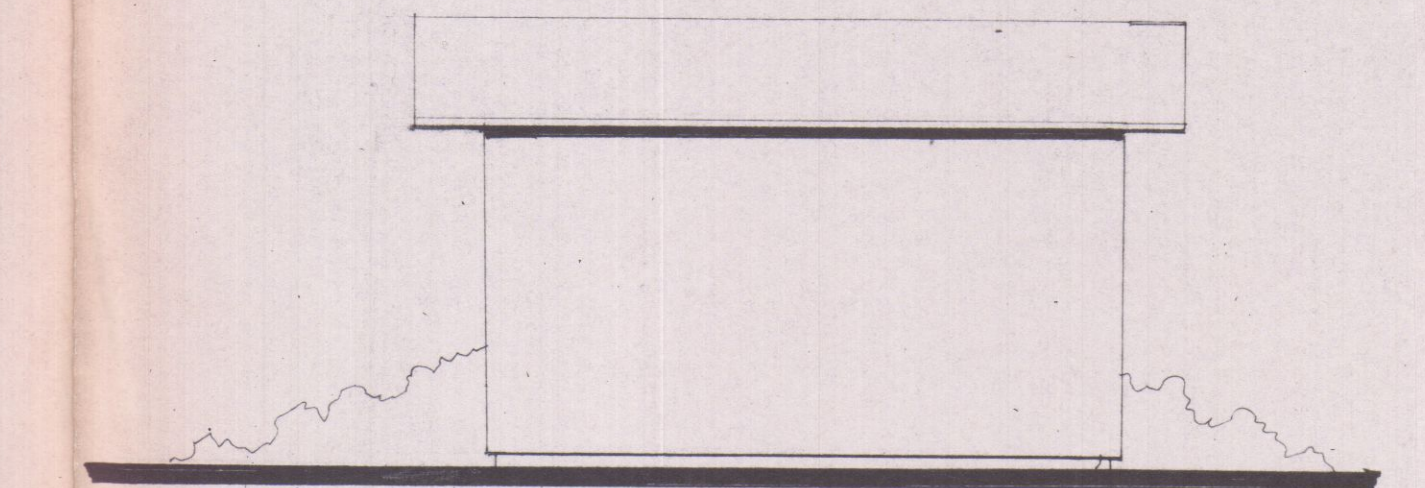

Lato destro

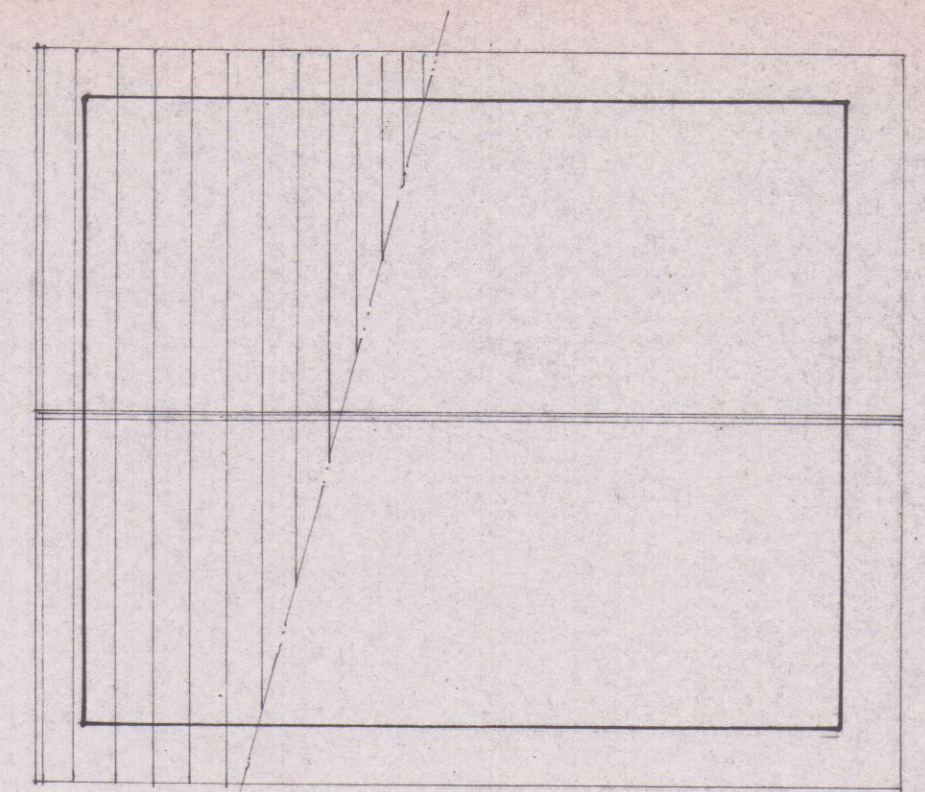

Copertura