

geometra valerio manfredi

via campo d'appio 33 avenza

COMUNE DI CARRARA

Anderlino via Bolfano

Fog.70 mappali 576 - 607

RISTRUTTURAZIONE FABBRICATO

E MODIFICA DELLA RECINZIONE

richiedente

DELL'AMICO LUCIANO

tavola

1

planimetrie

piante

prospetti

sezioni

scala

1/2000

1/500

1/100

data

marzo 2006

attuale




stralcio UTE Fog.70
scala 1/2000




APPROVATO

SVILUPPO SCALA 1/500

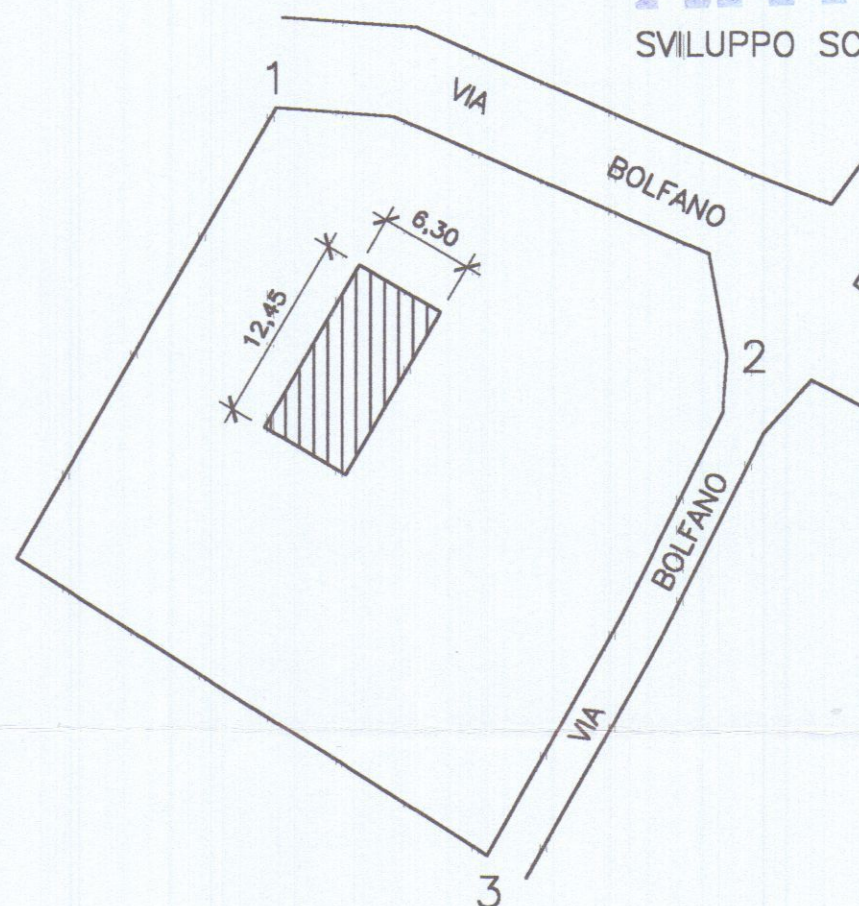


COMUNE DI CARRARA
SETTORE URBANISTICO


Approvato dal Dirigente all'urbanistica
Indicando nel permesso di costruire
123 del 2006
elaborato grafico TAV. 1/8/06
dal Nucleo Valutazione del
Il Responsabile del Procedimento
(Pezzica Gennaro)

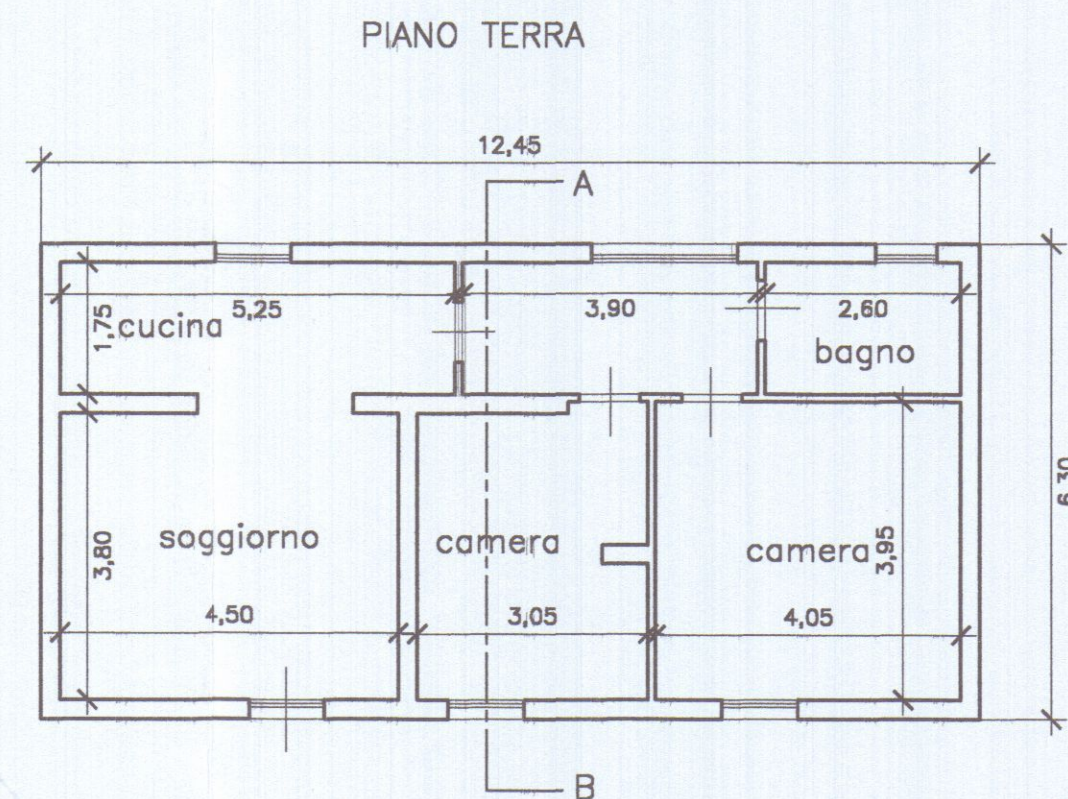


LATO MONTE

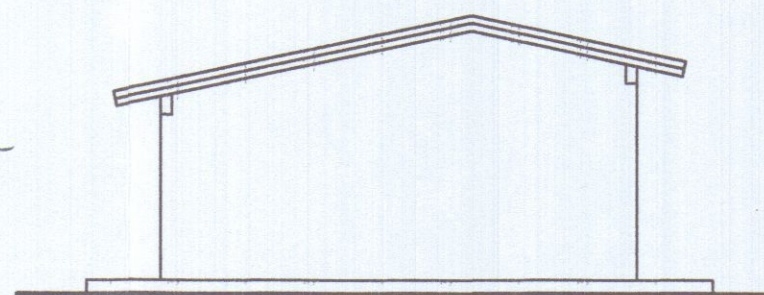


SEZIONE A - B

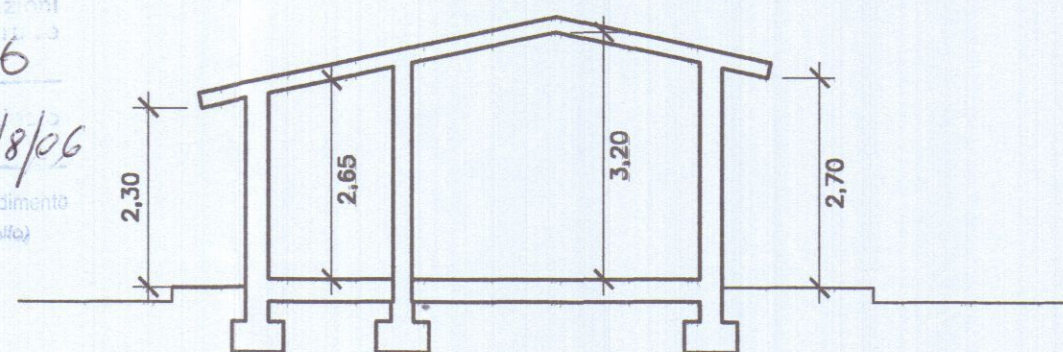


COPERTURA

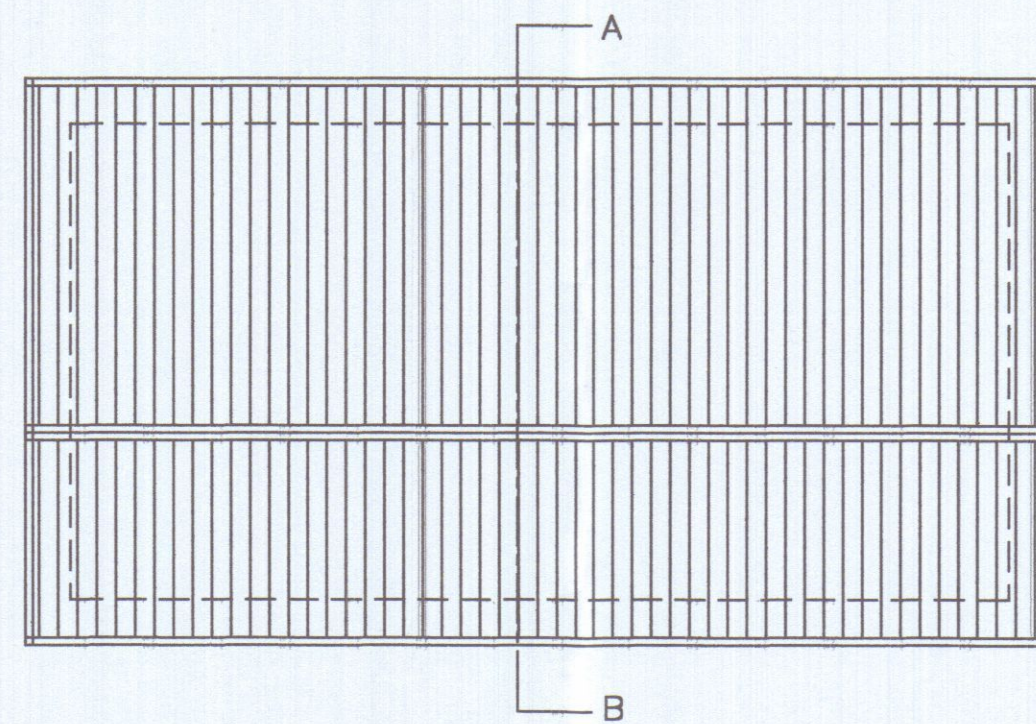


LATO PONENTE

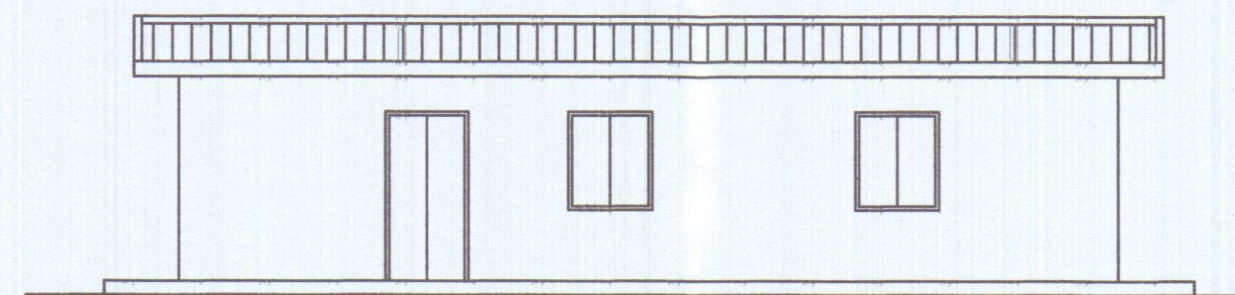





LATO MARE

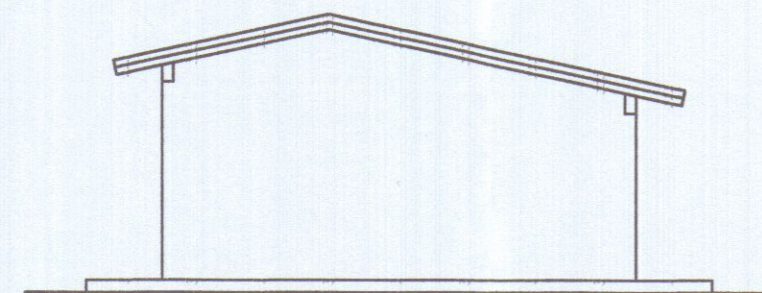

LATO LEVANTE

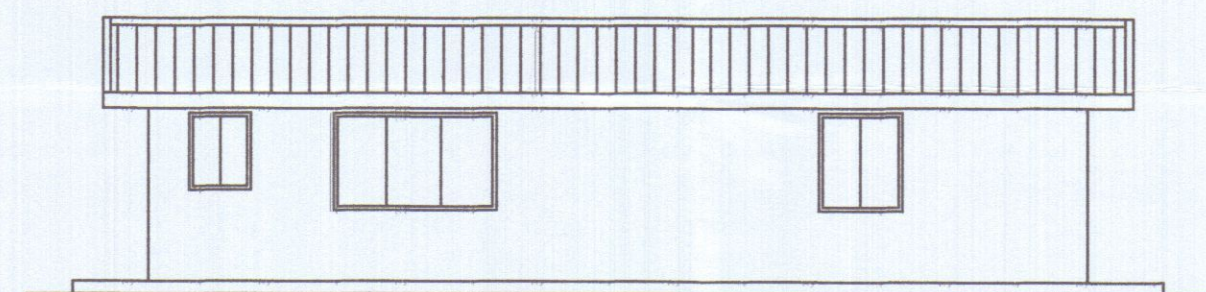

RECINZIONE

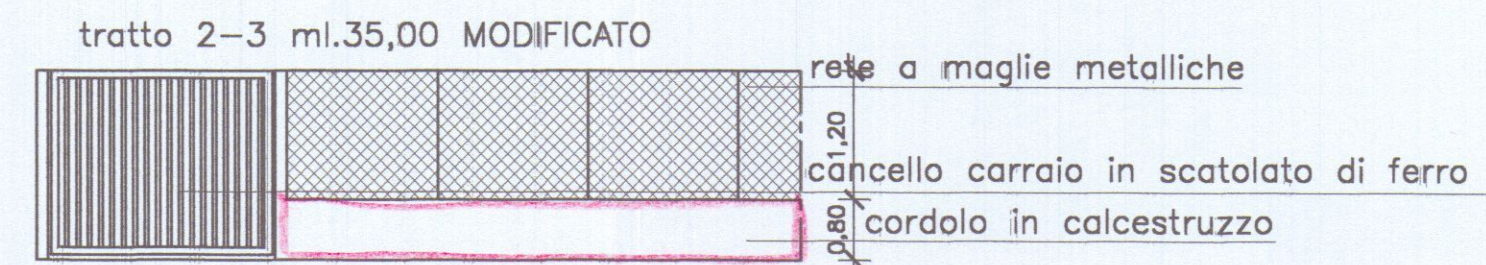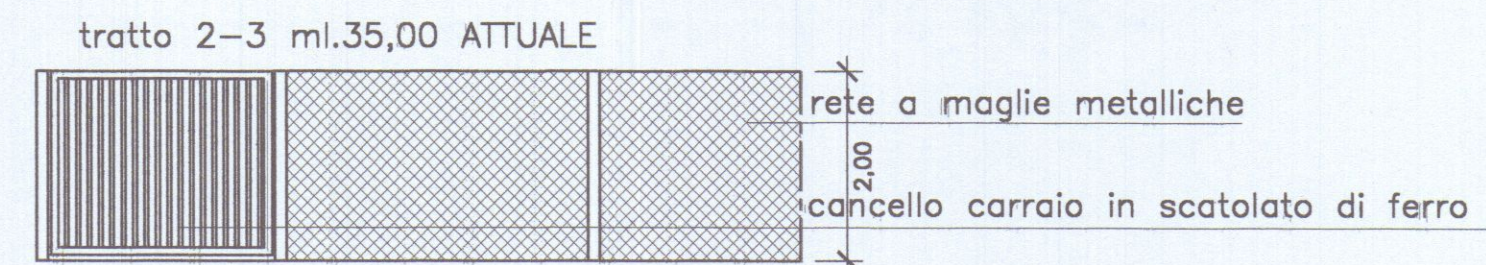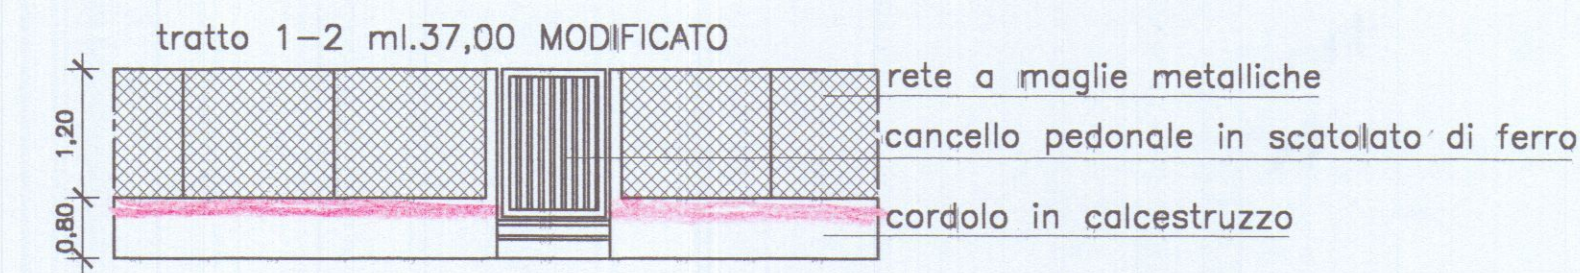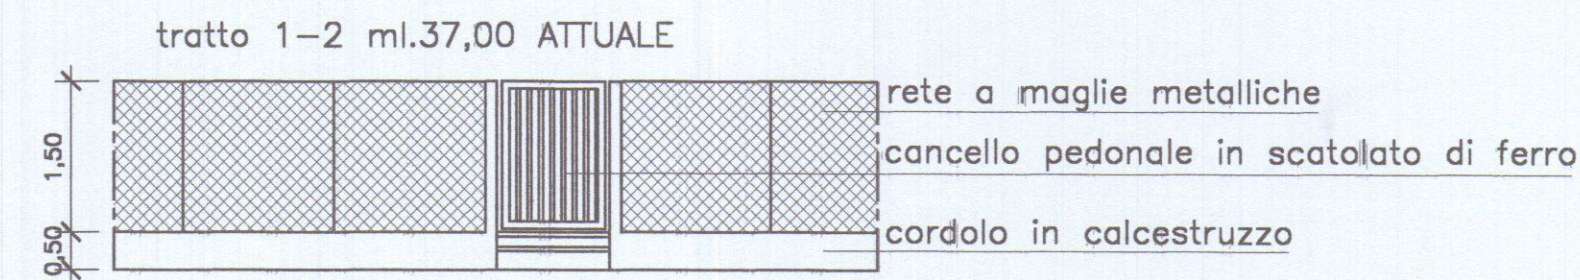

SEZIONE A - B

LATO MARE

LATO LEVANTE


Comune di Carrara		RISTRUTTURAZIONE FABBRICATO	
Avenza Anderlino via Bolfano			
Fog.70 mappali 576 – 607			
richiedente	DELL'AMICO LUCIANO		
tavola	3	scala	data
sovrapposto		1/100	giugno 2006
piante prospetti sezioni			

APPROVATO


COMUNE DI CARRARA
SETTORE URBANISTICA
Approvato dal Dirigente alle condizioni
Indicate nel permesso di costruire
n° _____ del _____
elaborato grafico Tav. _____
dal Nucleo Valutazione del _____
Il Responsabile del Procedimento
(Pezziconi Carlo Rodolfo)




PIANO TERRA

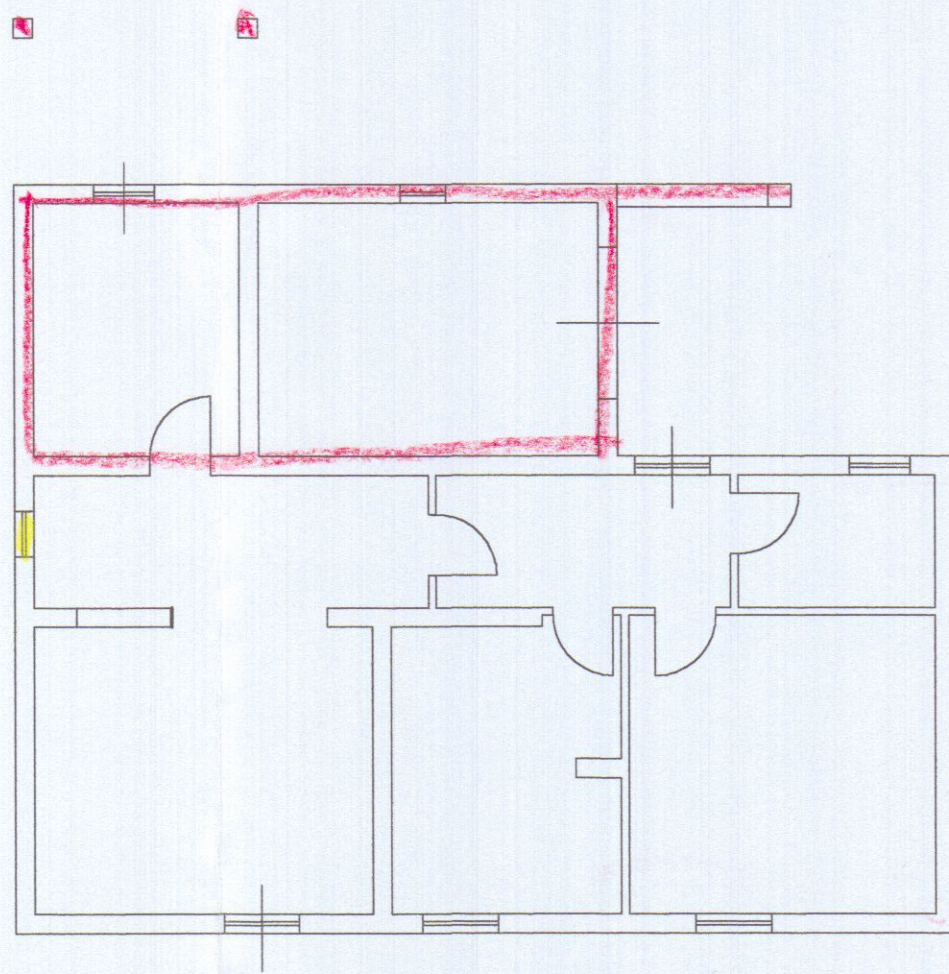


COPERTURA

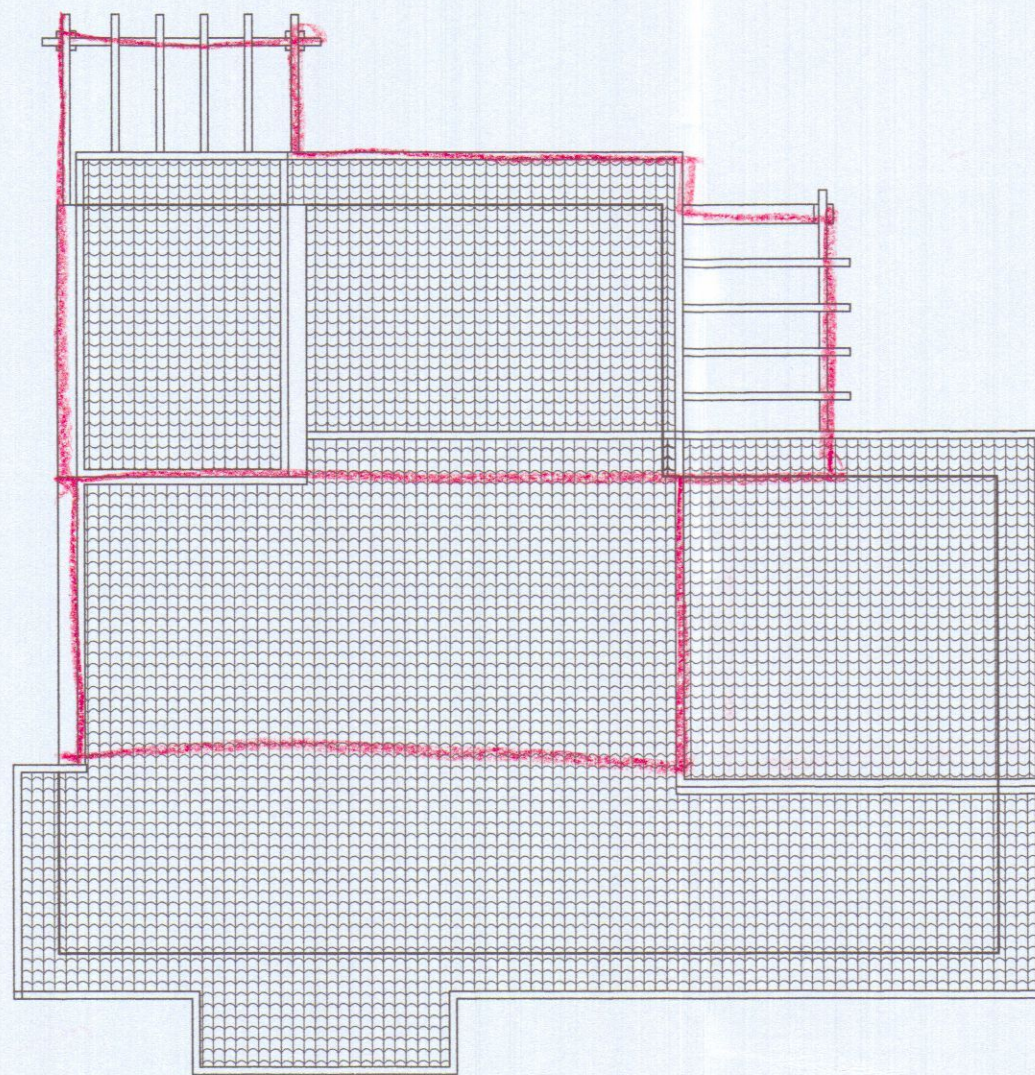


SEZIONE A - B

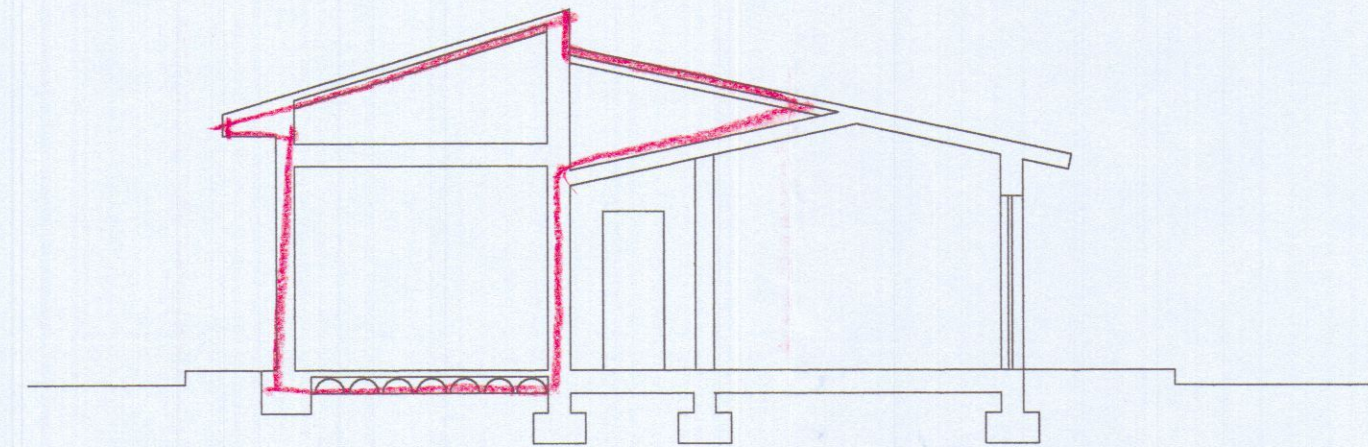


LATO MARE

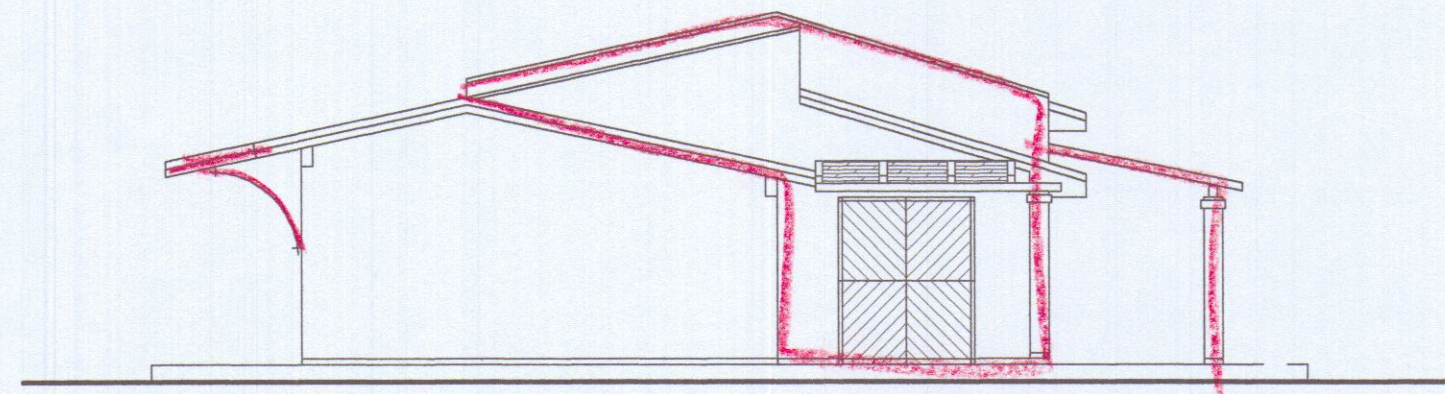


LATO PONENTE

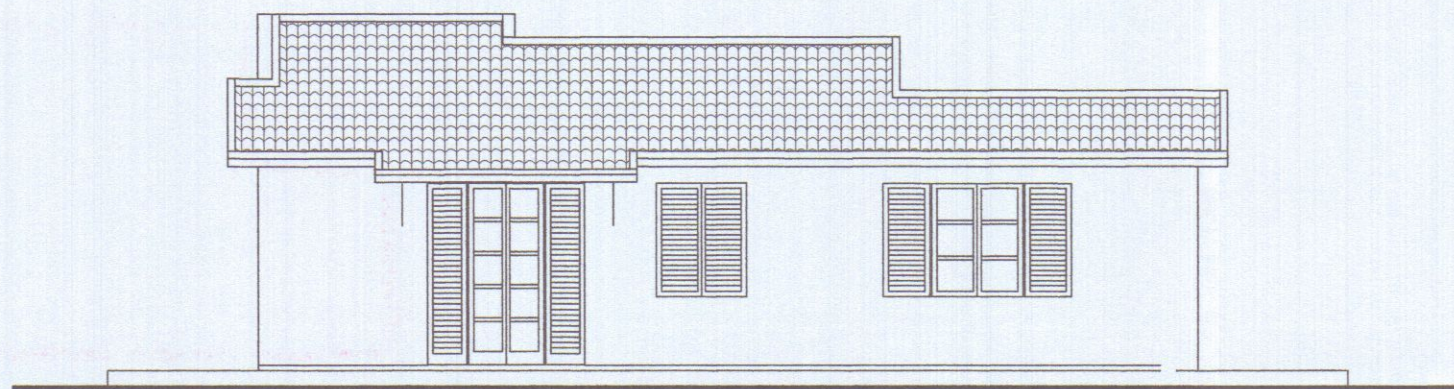

LATO LEVANTE

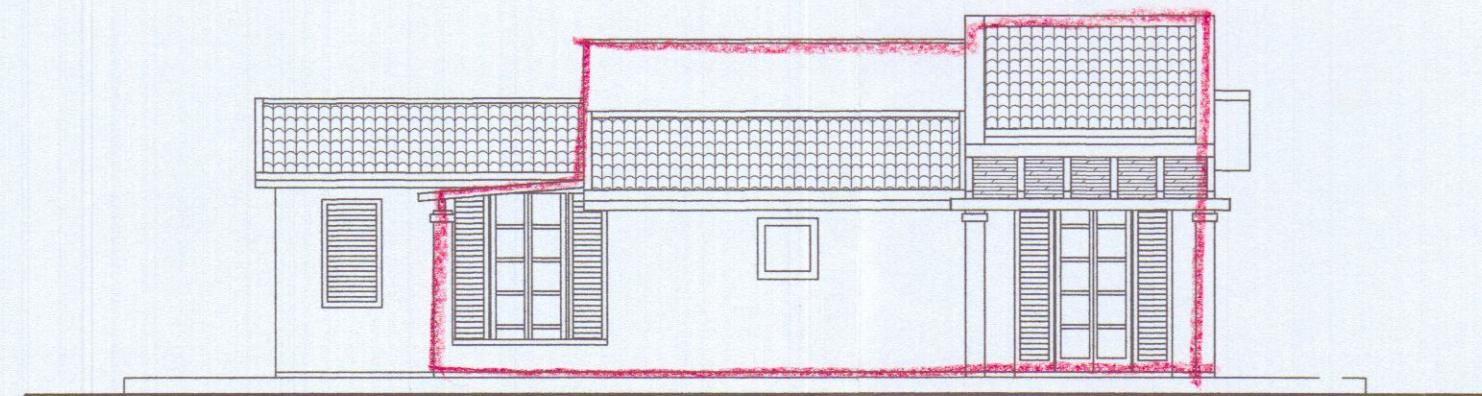

LATO MONTE

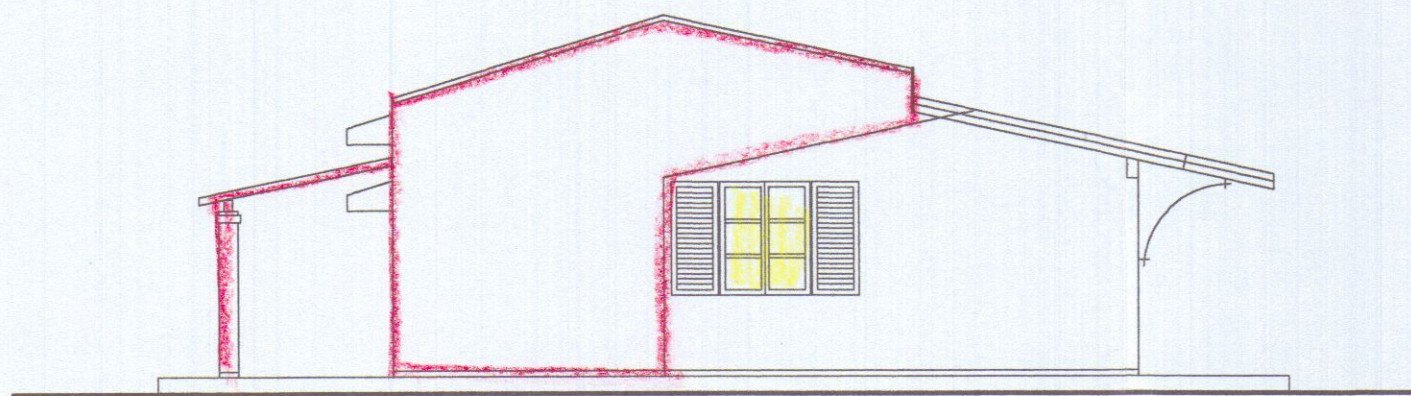


Comune di Carrara
 Avenza Anderlino via Bolfano
 Fog.70 mappali 576 - 607


richiedente		DELL'AMICO LUCIANO		
tavola		planimetrie piante prospetti sezioni	scala	data
1			1/100	
variante finale			1/500	




SVILUPPO SCALA 1/500

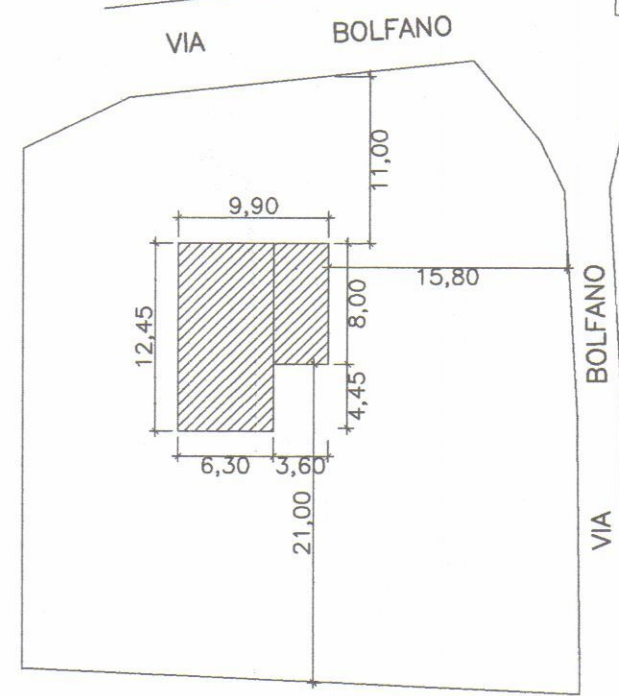


PIANO TERRA

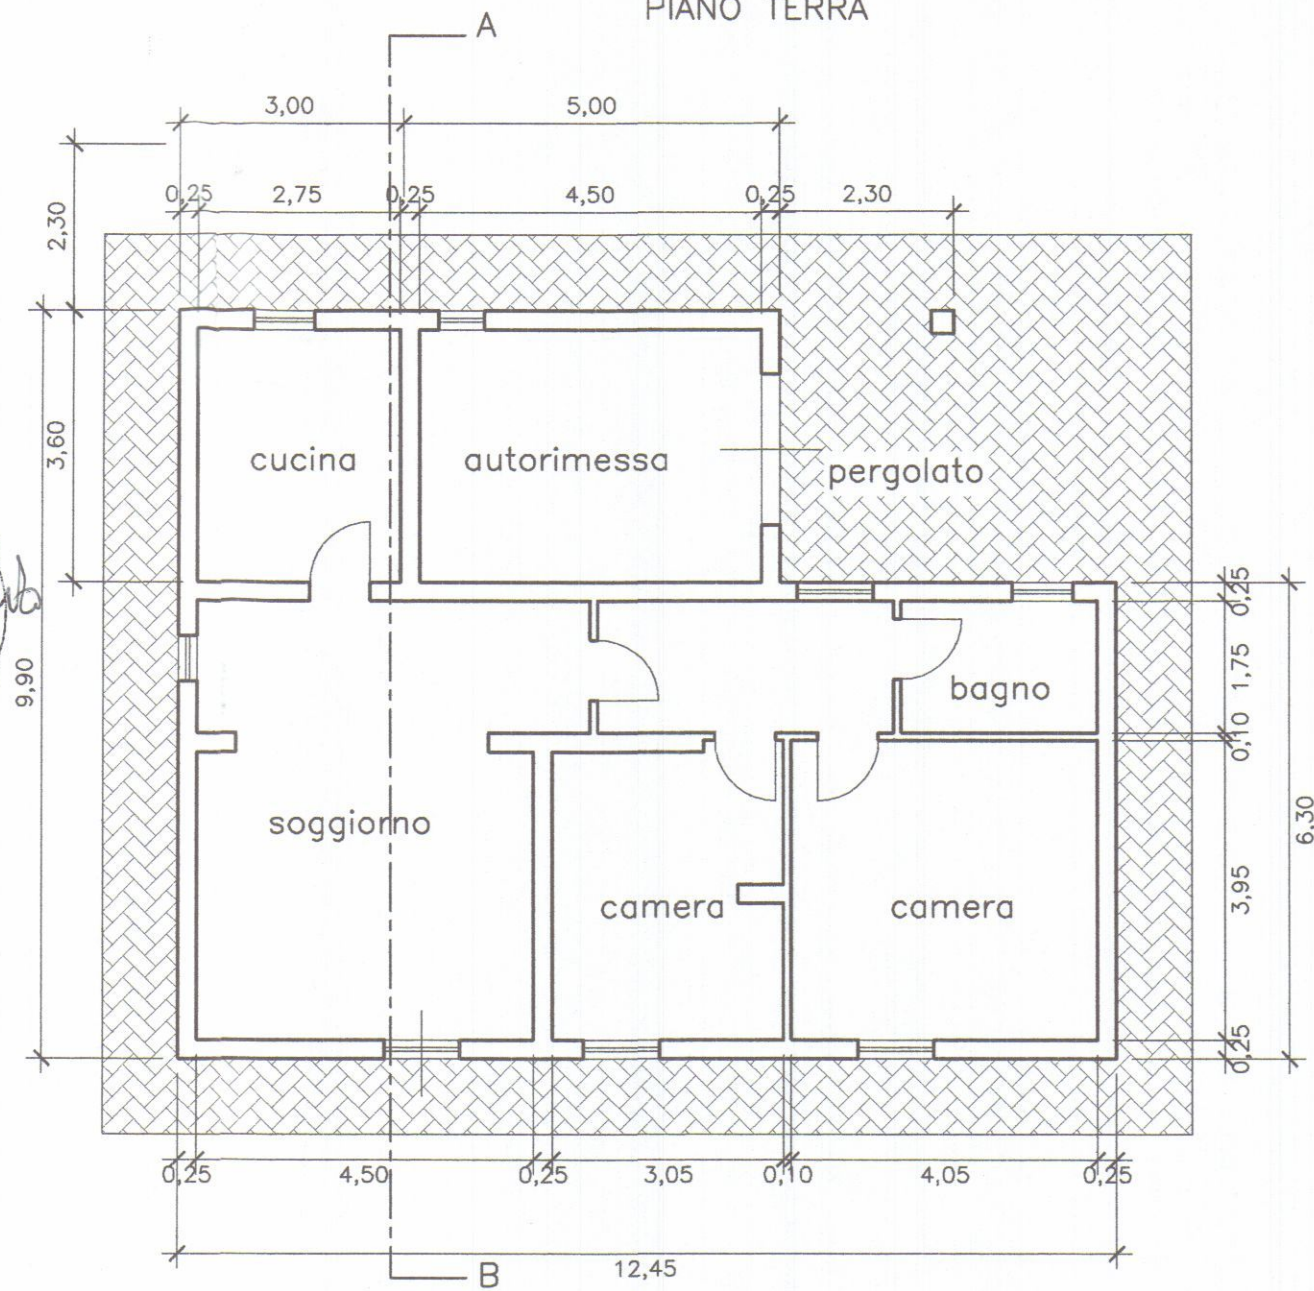


COPERTURA

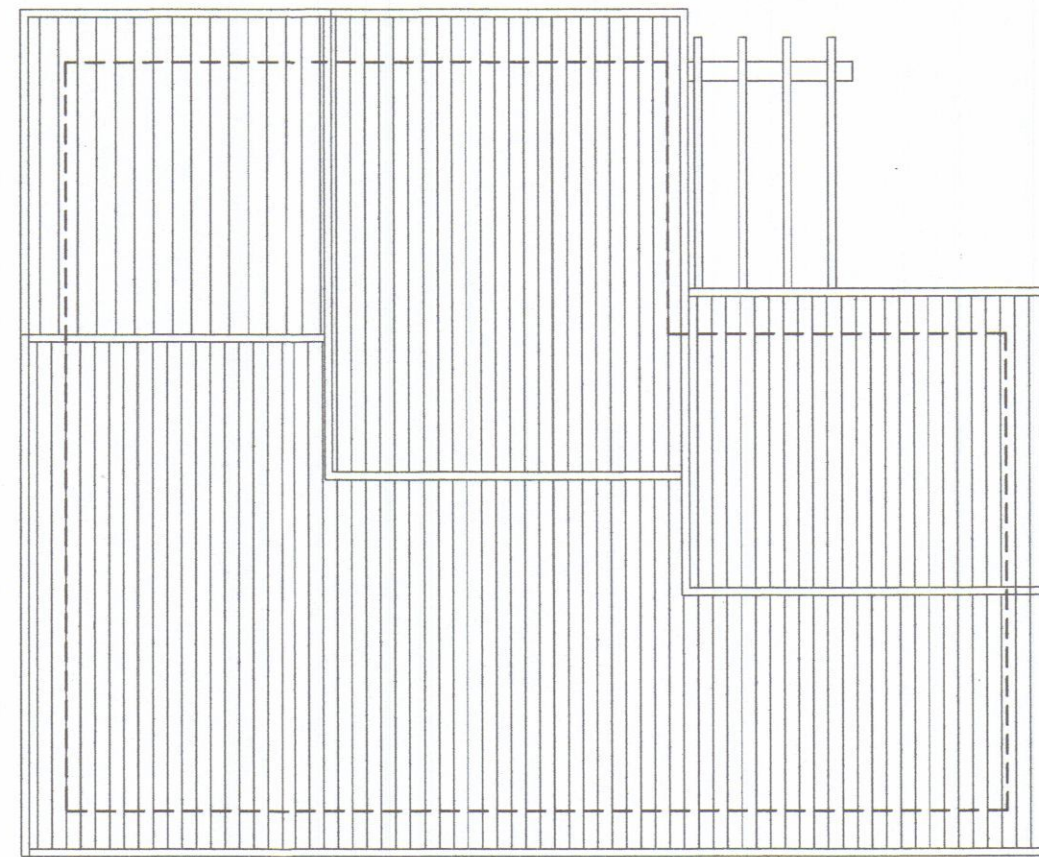

SEZIONE A - B

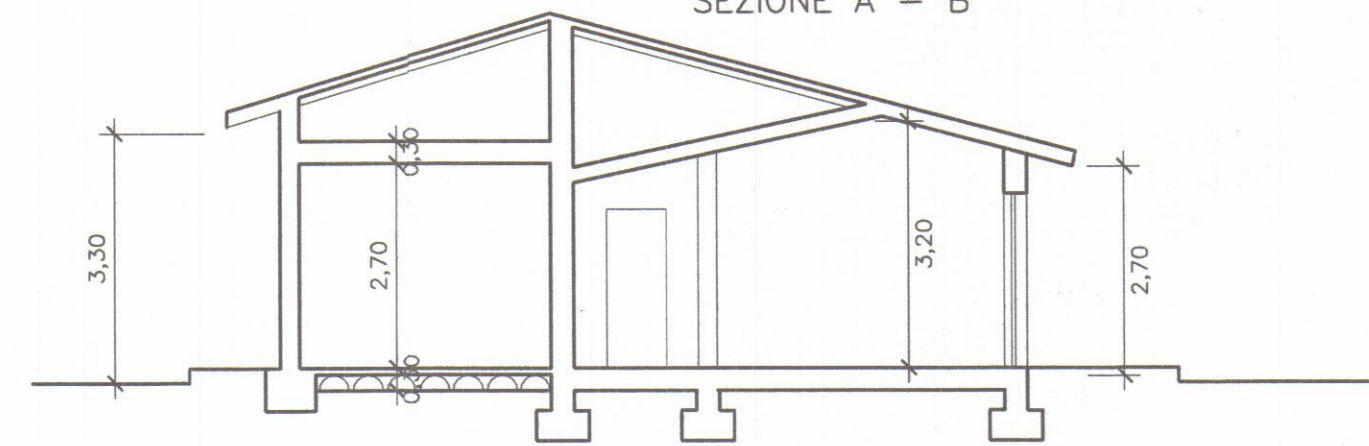

LATO MARE

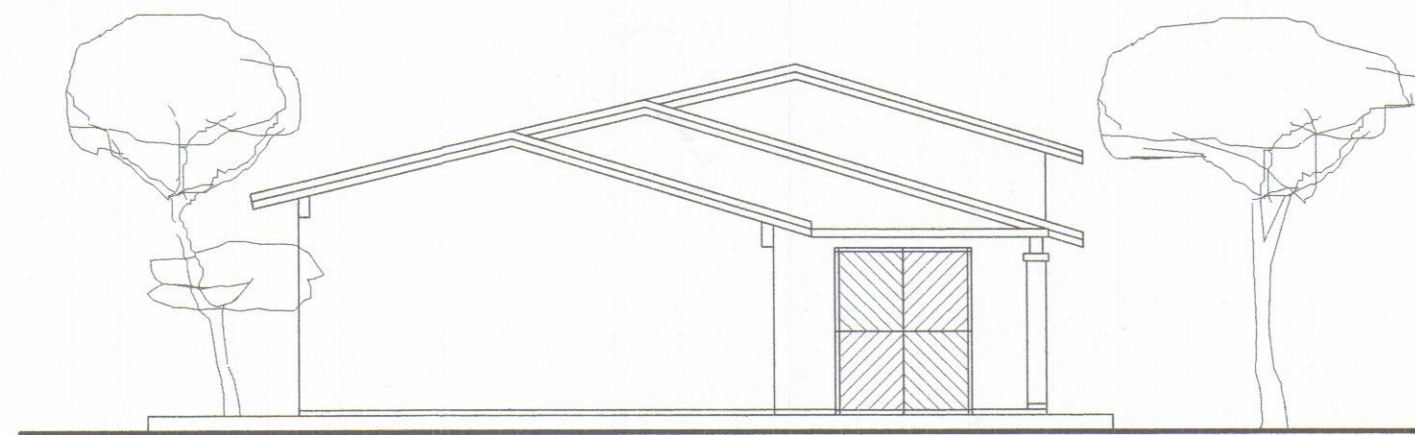

LATO MONTE



LATO PONENTE



LATO LEVANTE



geometra valerio manfredi
via campo d'appio, 33 Avenza
valeriomannfredi@tele2.it

Comune di Carrara
Avenza Anderlino via Bolfano
Fog.70 mappali 576 - 607

richiedente DELL'AMICO LUCIANO

tavola 2
planimetrie
piante
prospetti
sezioni
schemi

scala
1/500
1/100

data

approvato
sovrapposto



ATTUALE

1) $12,45 \times 6,30 = \text{mq. } 78,44 \times 2,50^* = \text{mc. } 196,10$

ADEGUAMENTO IGIENICO-FUNZIONALE


2) $3,60 \times 3,00 = \text{mq. } 10,80 \times 3,30 = \text{mc. } 35,64$

AUTORIMESSA


3) $5,00 \times 3,60 = \text{mq. } 18,00 \text{ h} = \text{m. } 2,20$

S.C. mq.107,24

SVILUPPO SCALA 1/500

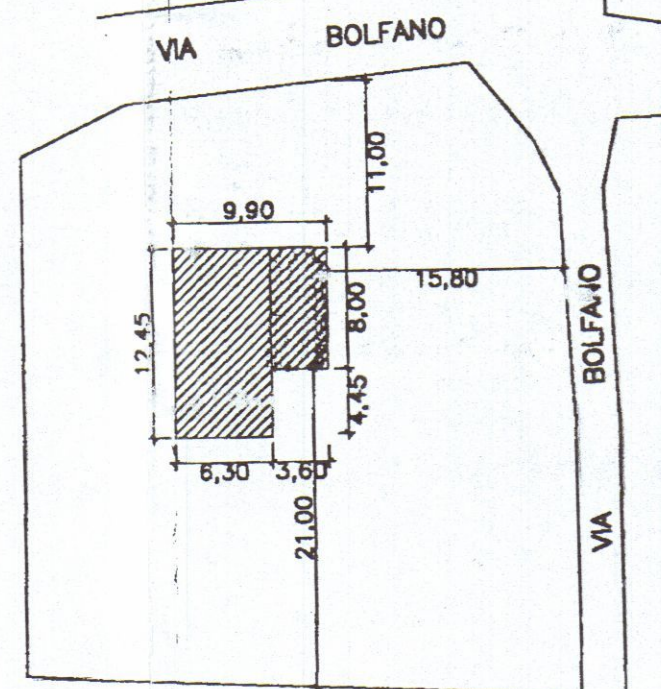


stralcio cartografia C.T.R. scala 1/2000

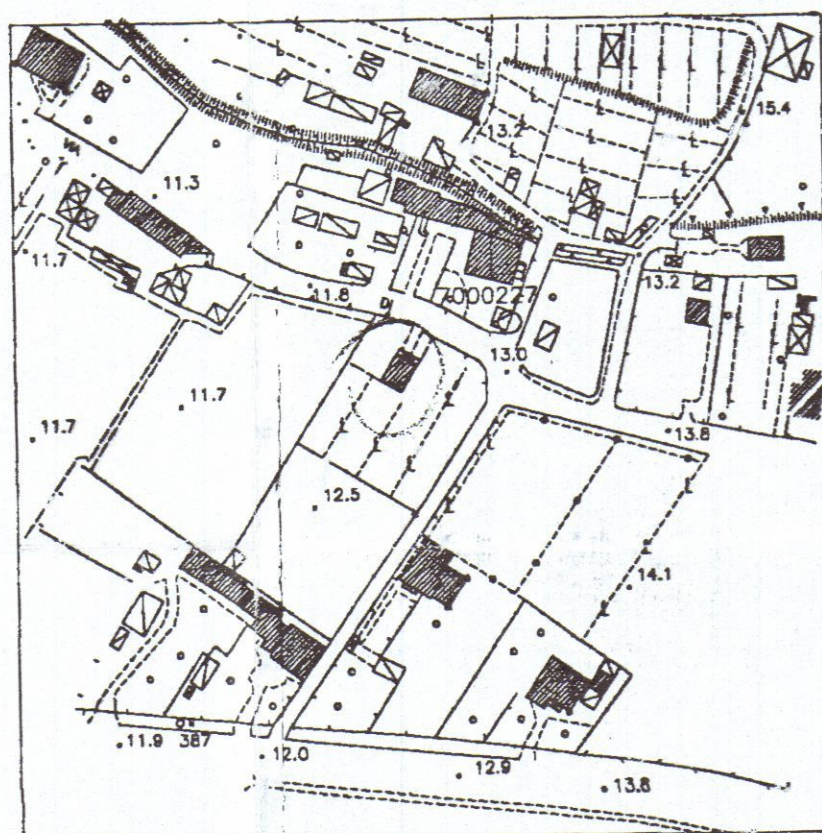


SCHEMA SUPERFICI E VOLUMI


2 3
1

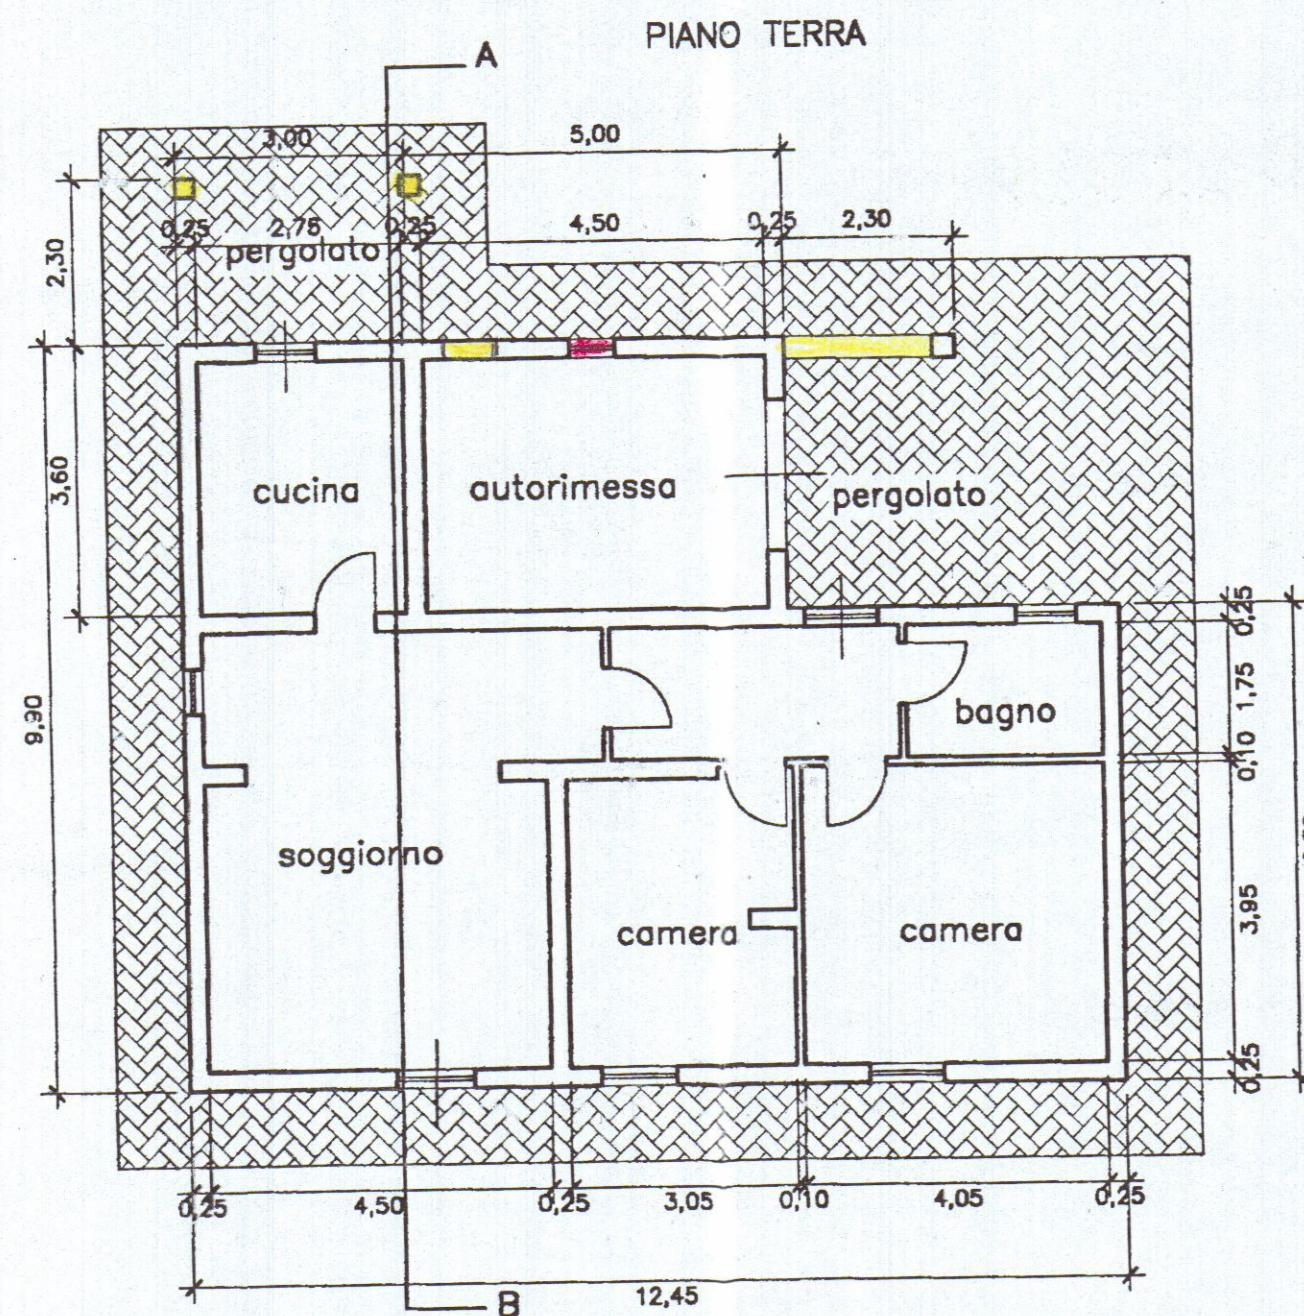


COPERTURA

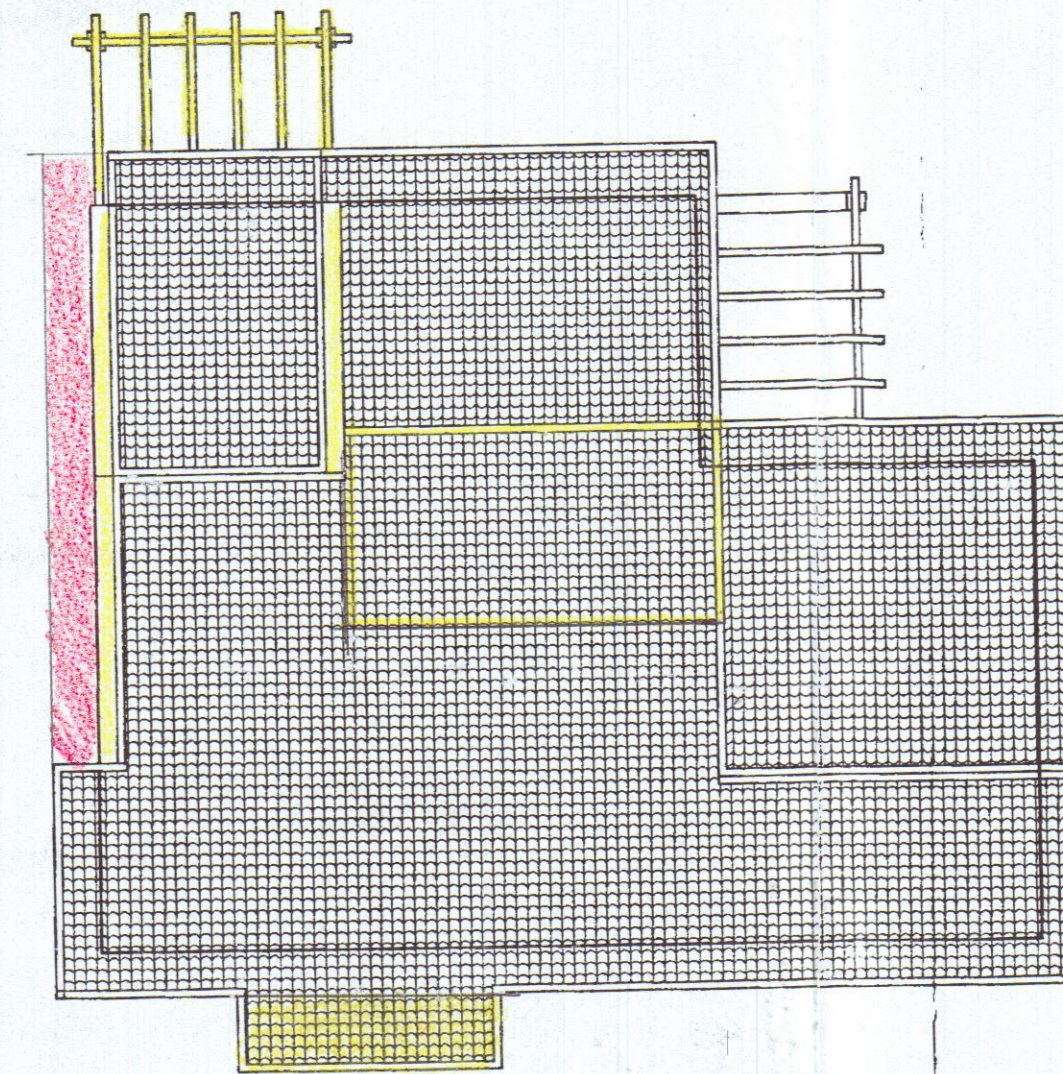


SEZIONE A - B

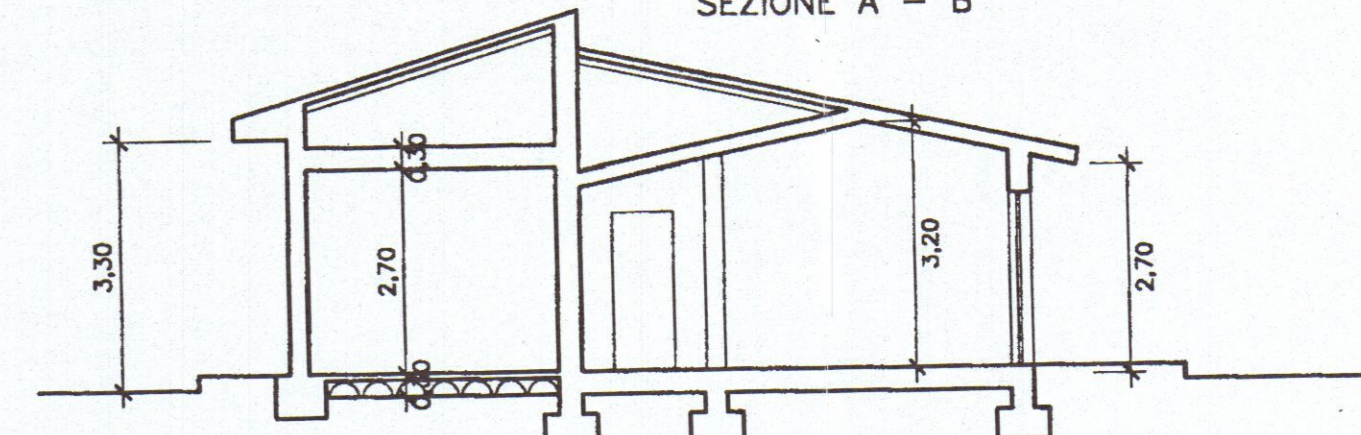


LATO MARE

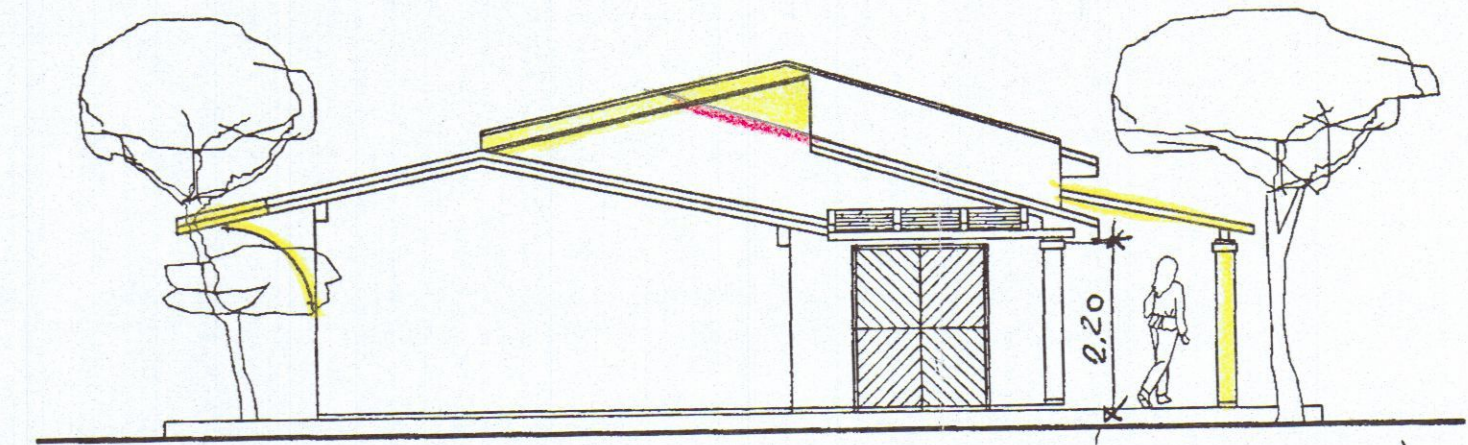


LATO PONENTE

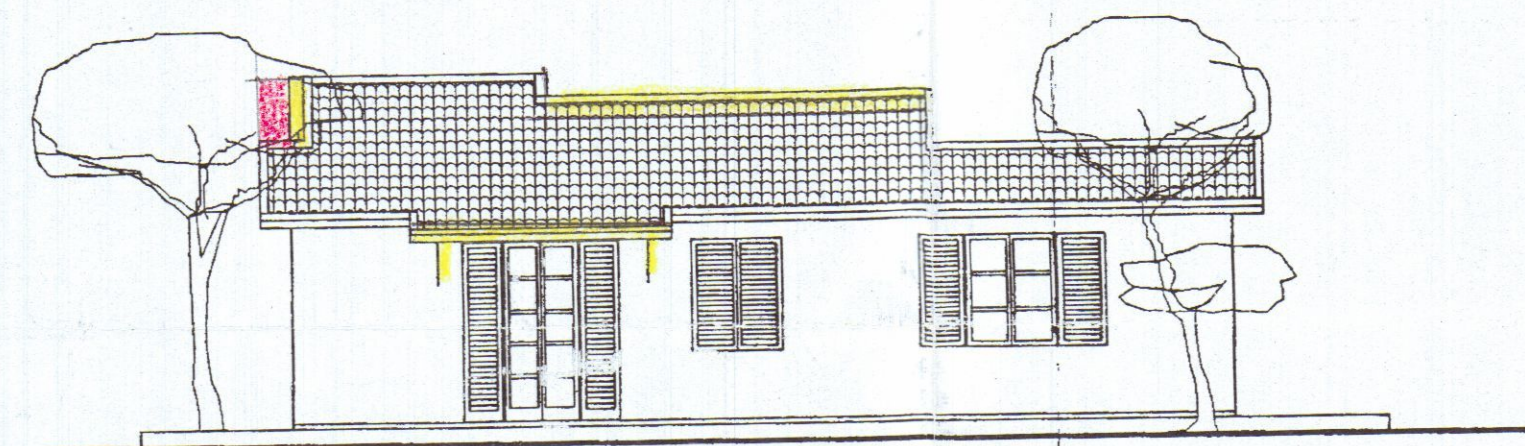


LATO MONTE

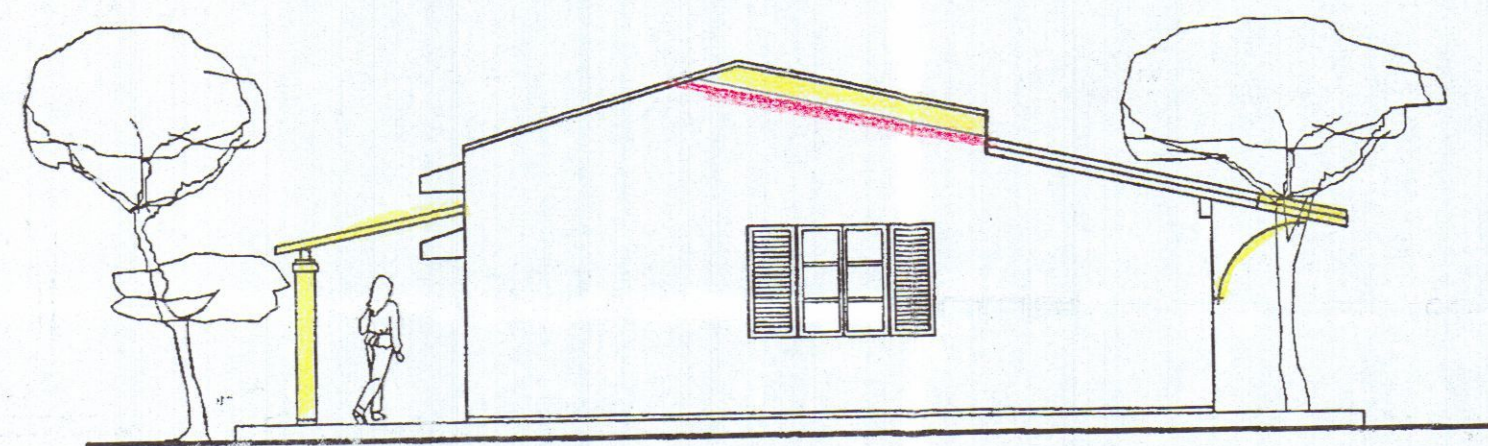


LATO LEVANTE

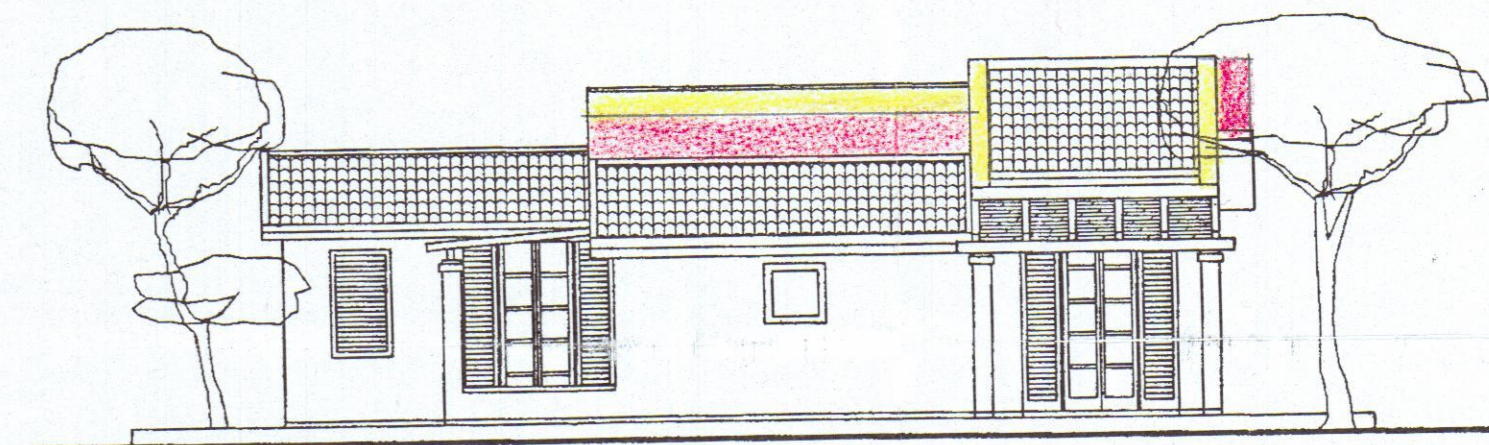


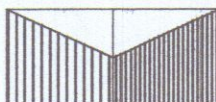 geometra valerio manfredi via campo d'appio 33 avenza			
COMUNE DI CARRARA Anderlino via Bolfano Fog.70 mappali 576 - 607		RISTRUTTURAZIONE FABBRICATO E MODIFICA DELLA RECINZIONE	
richiedente	DELL'AMICO LUCIANO		
tavola	piante prospetti sezioni	scala	data
3		1/500 1/100	marzo 2006
sovrapposto			


PIANO TERRA

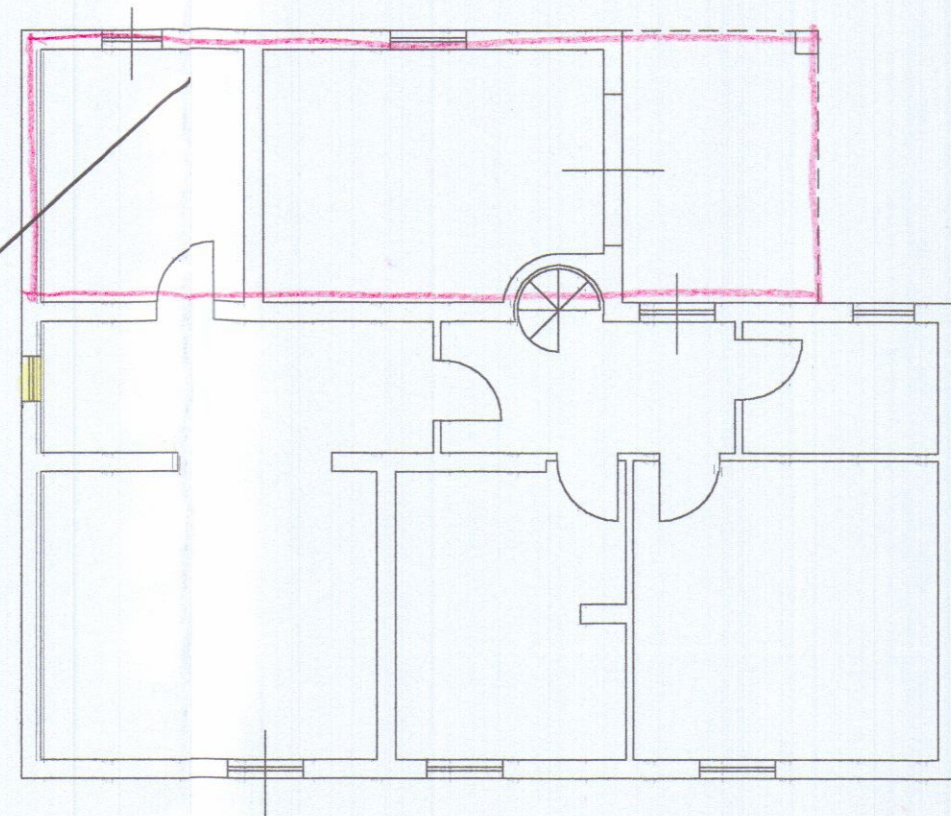


PIANO SOTTOTETTO

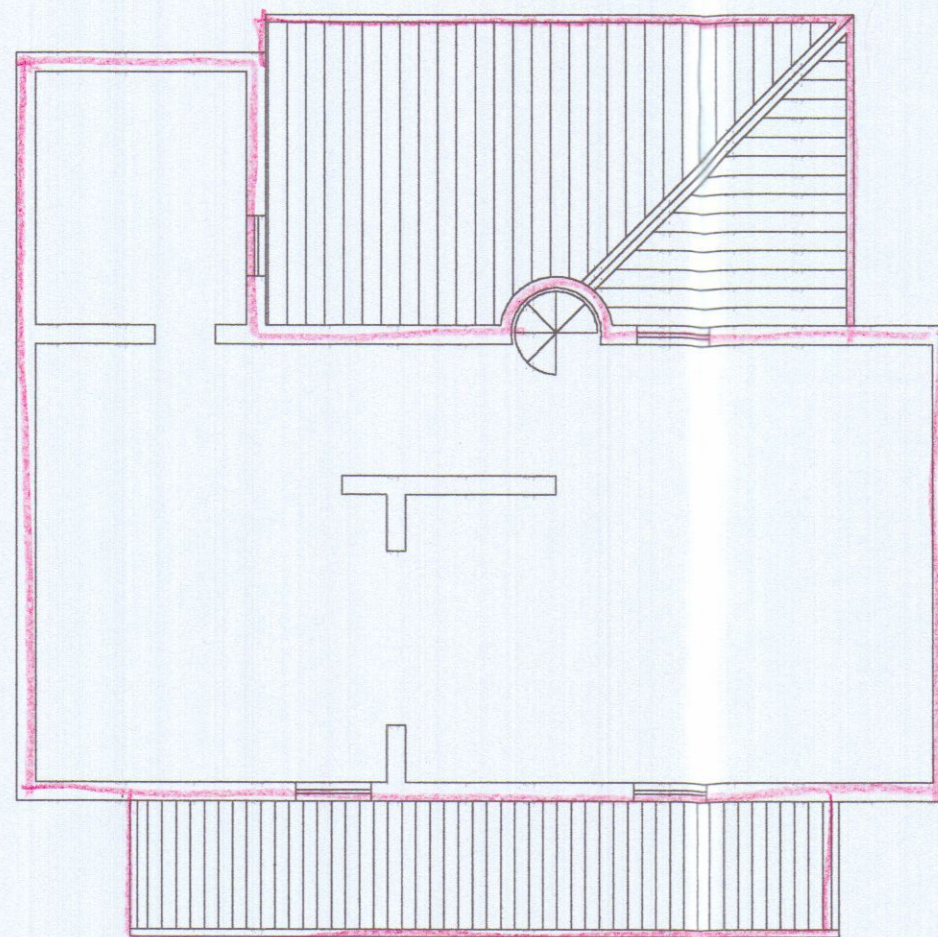



COPERTURA

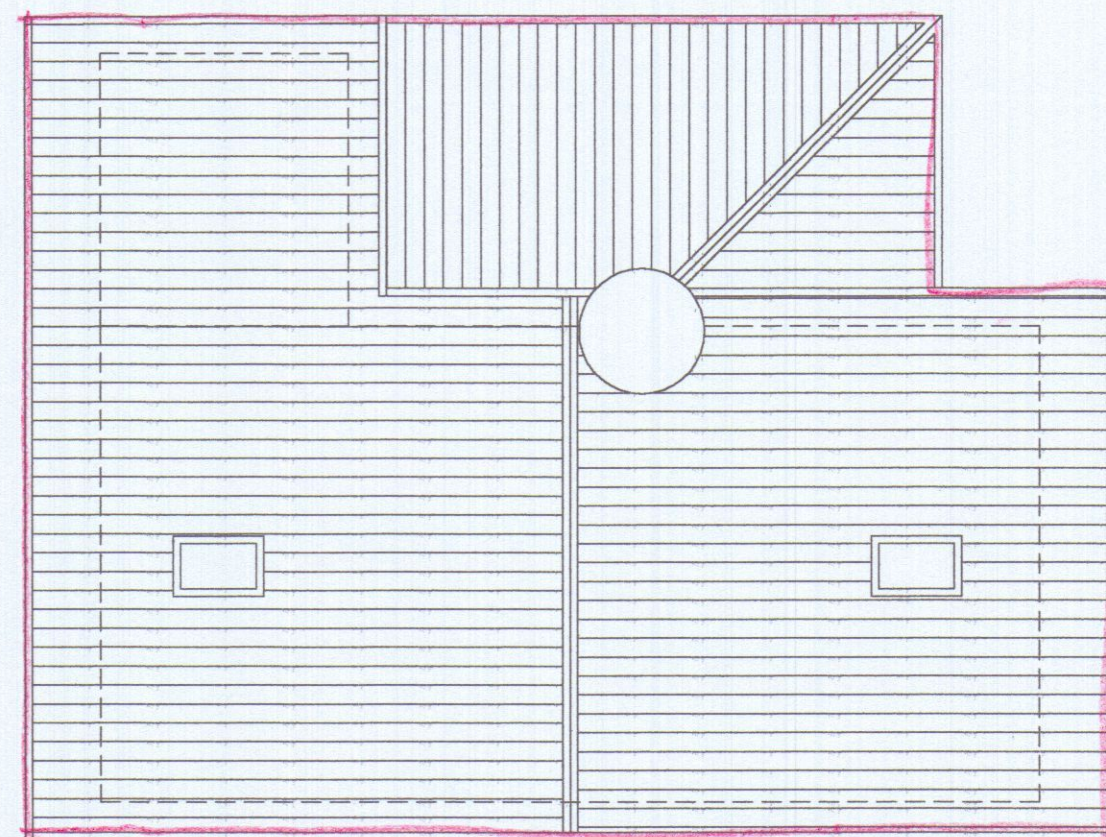

LATO PONENTE

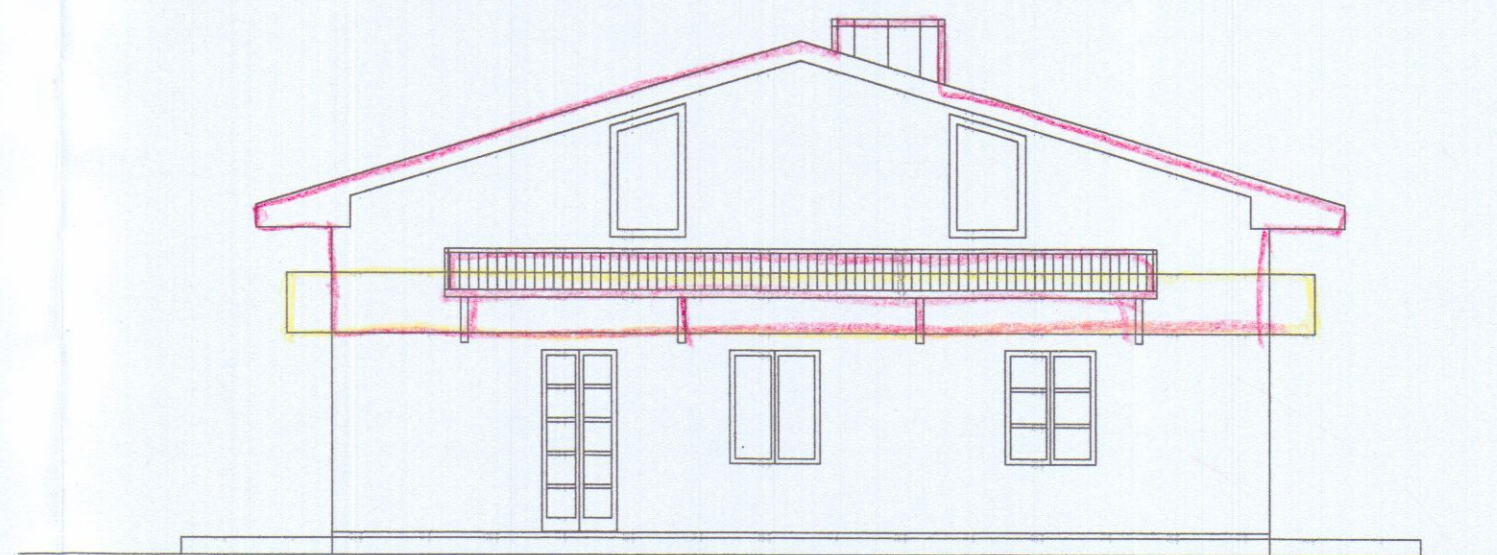


SEZIONE A - B

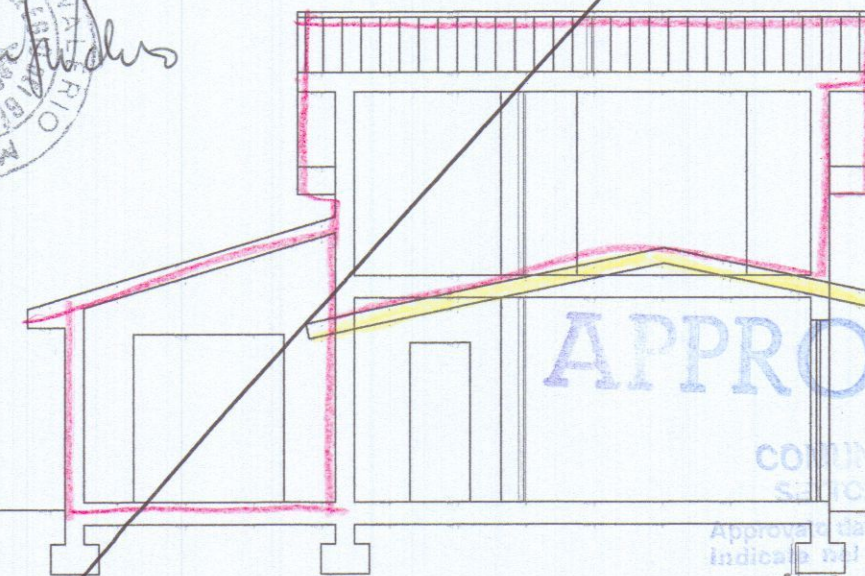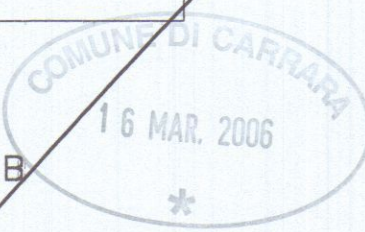


APPROVATO

COMUNE DI CARRARA
SILVIO URBANISTICAApprovato dal Dirigente delle
Indagini sul permesso di costruire
n° 123 del 2006elaborato grafico Tav. 11/8/06
dal Nucleo Valutazione delResponsabile del Progetto
(Firma)


SEZIONE C - D

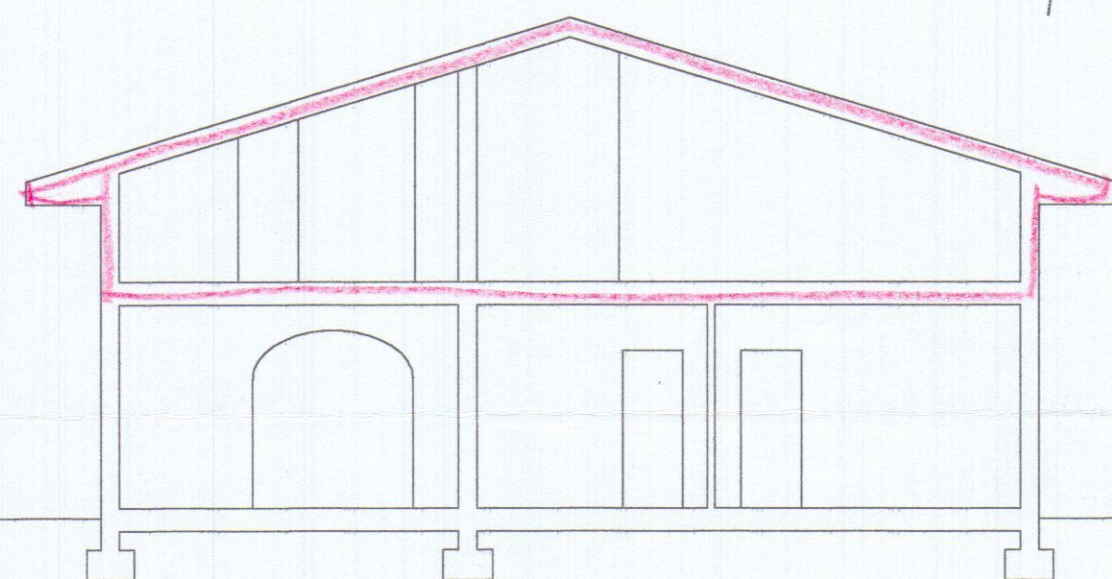

LATO MONTE

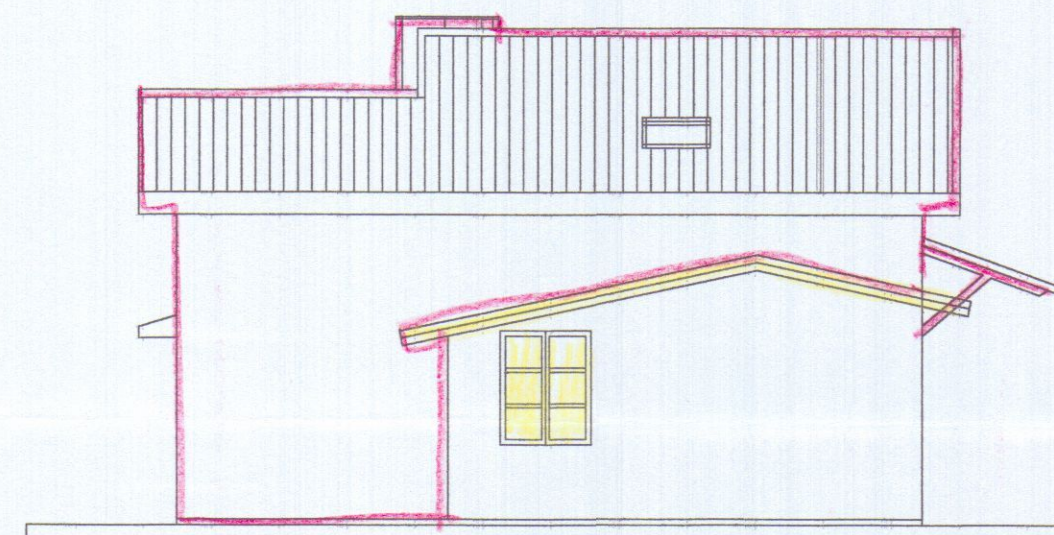

LATO LEVANTE

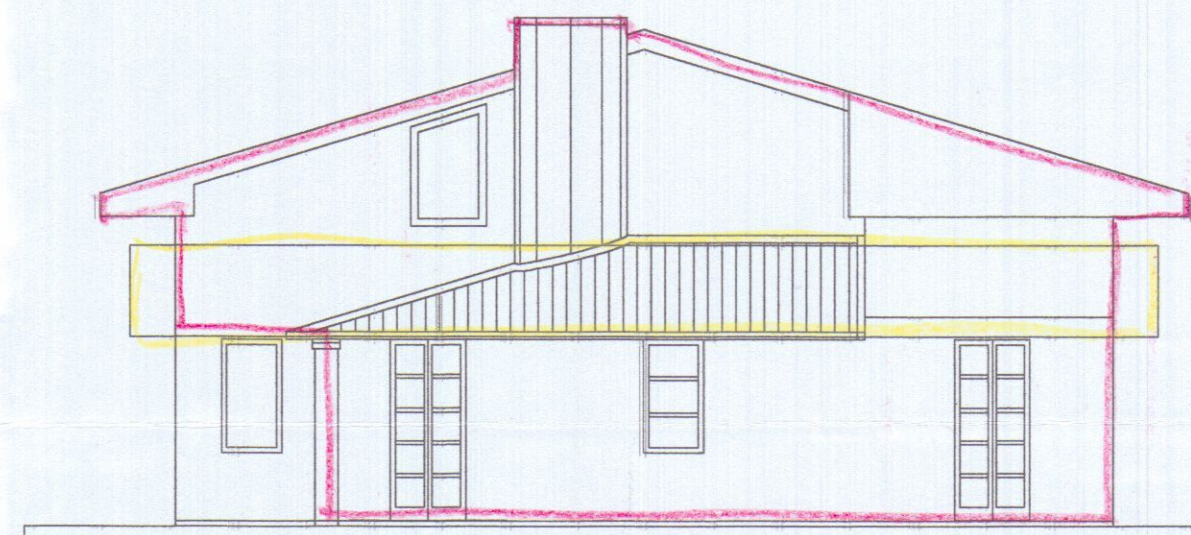

LATO MARE

