17/9

TECAOPROGETTI
edilizia

studio tecnico di architettura

via Margaritone n°9 - Arezzo - tel. (0575) 24819

Dott. Arch. G. MARGARITELLI
Dott. Ing. A. MARZULLO
Dott. Ing. S. CASINI
Dott. Ing. V. MARIOTTONI

ORDINE DEGLI ARCHITETTI - AREZZO
ARCH. MARGARITELLI GIUSEPPE

CONSORZIO NAZIONALE COOPERATIVE

Approvato dal Sindaco alle condizioni
Indicate nella Concessione Edilizia
N. 45 del 3 GEN. 1986
IL FUNZIONARIO DI PROGRAMMA

cooperativa 'CARRARA - CASA'
CARRARA PEEP.
loc.tà BONASCOLA
fabbricato per abitazione a
a carattere economico popolare

APPROVATO
17 GEN. 1986
CONTROLLATO
IL TECNICO

TAV. n°1

VOLUMETRIE E PLANIMETRIE

LIRE 500

FABB. -A- PIANI n°3

FABB. -B- B¹ PIANI n°3
B² PIANI n°4

VOLUMETRIA

FABBRICATO "A"	Piani 3 + Garages	Appartamenti n°12
FABBRICATO "B"	"B1" PIani 3 + Garages	Appartamenti n°6
	"B2" Piani 4 + Garages	Appartamenti n°8
	Totale	Appartamenti n°26

FABBRICATO "A" mc 6413

FABBRICATO "B" mc 5690

VOLUME TOTALE VUOTO PER PIENO: mc 12103

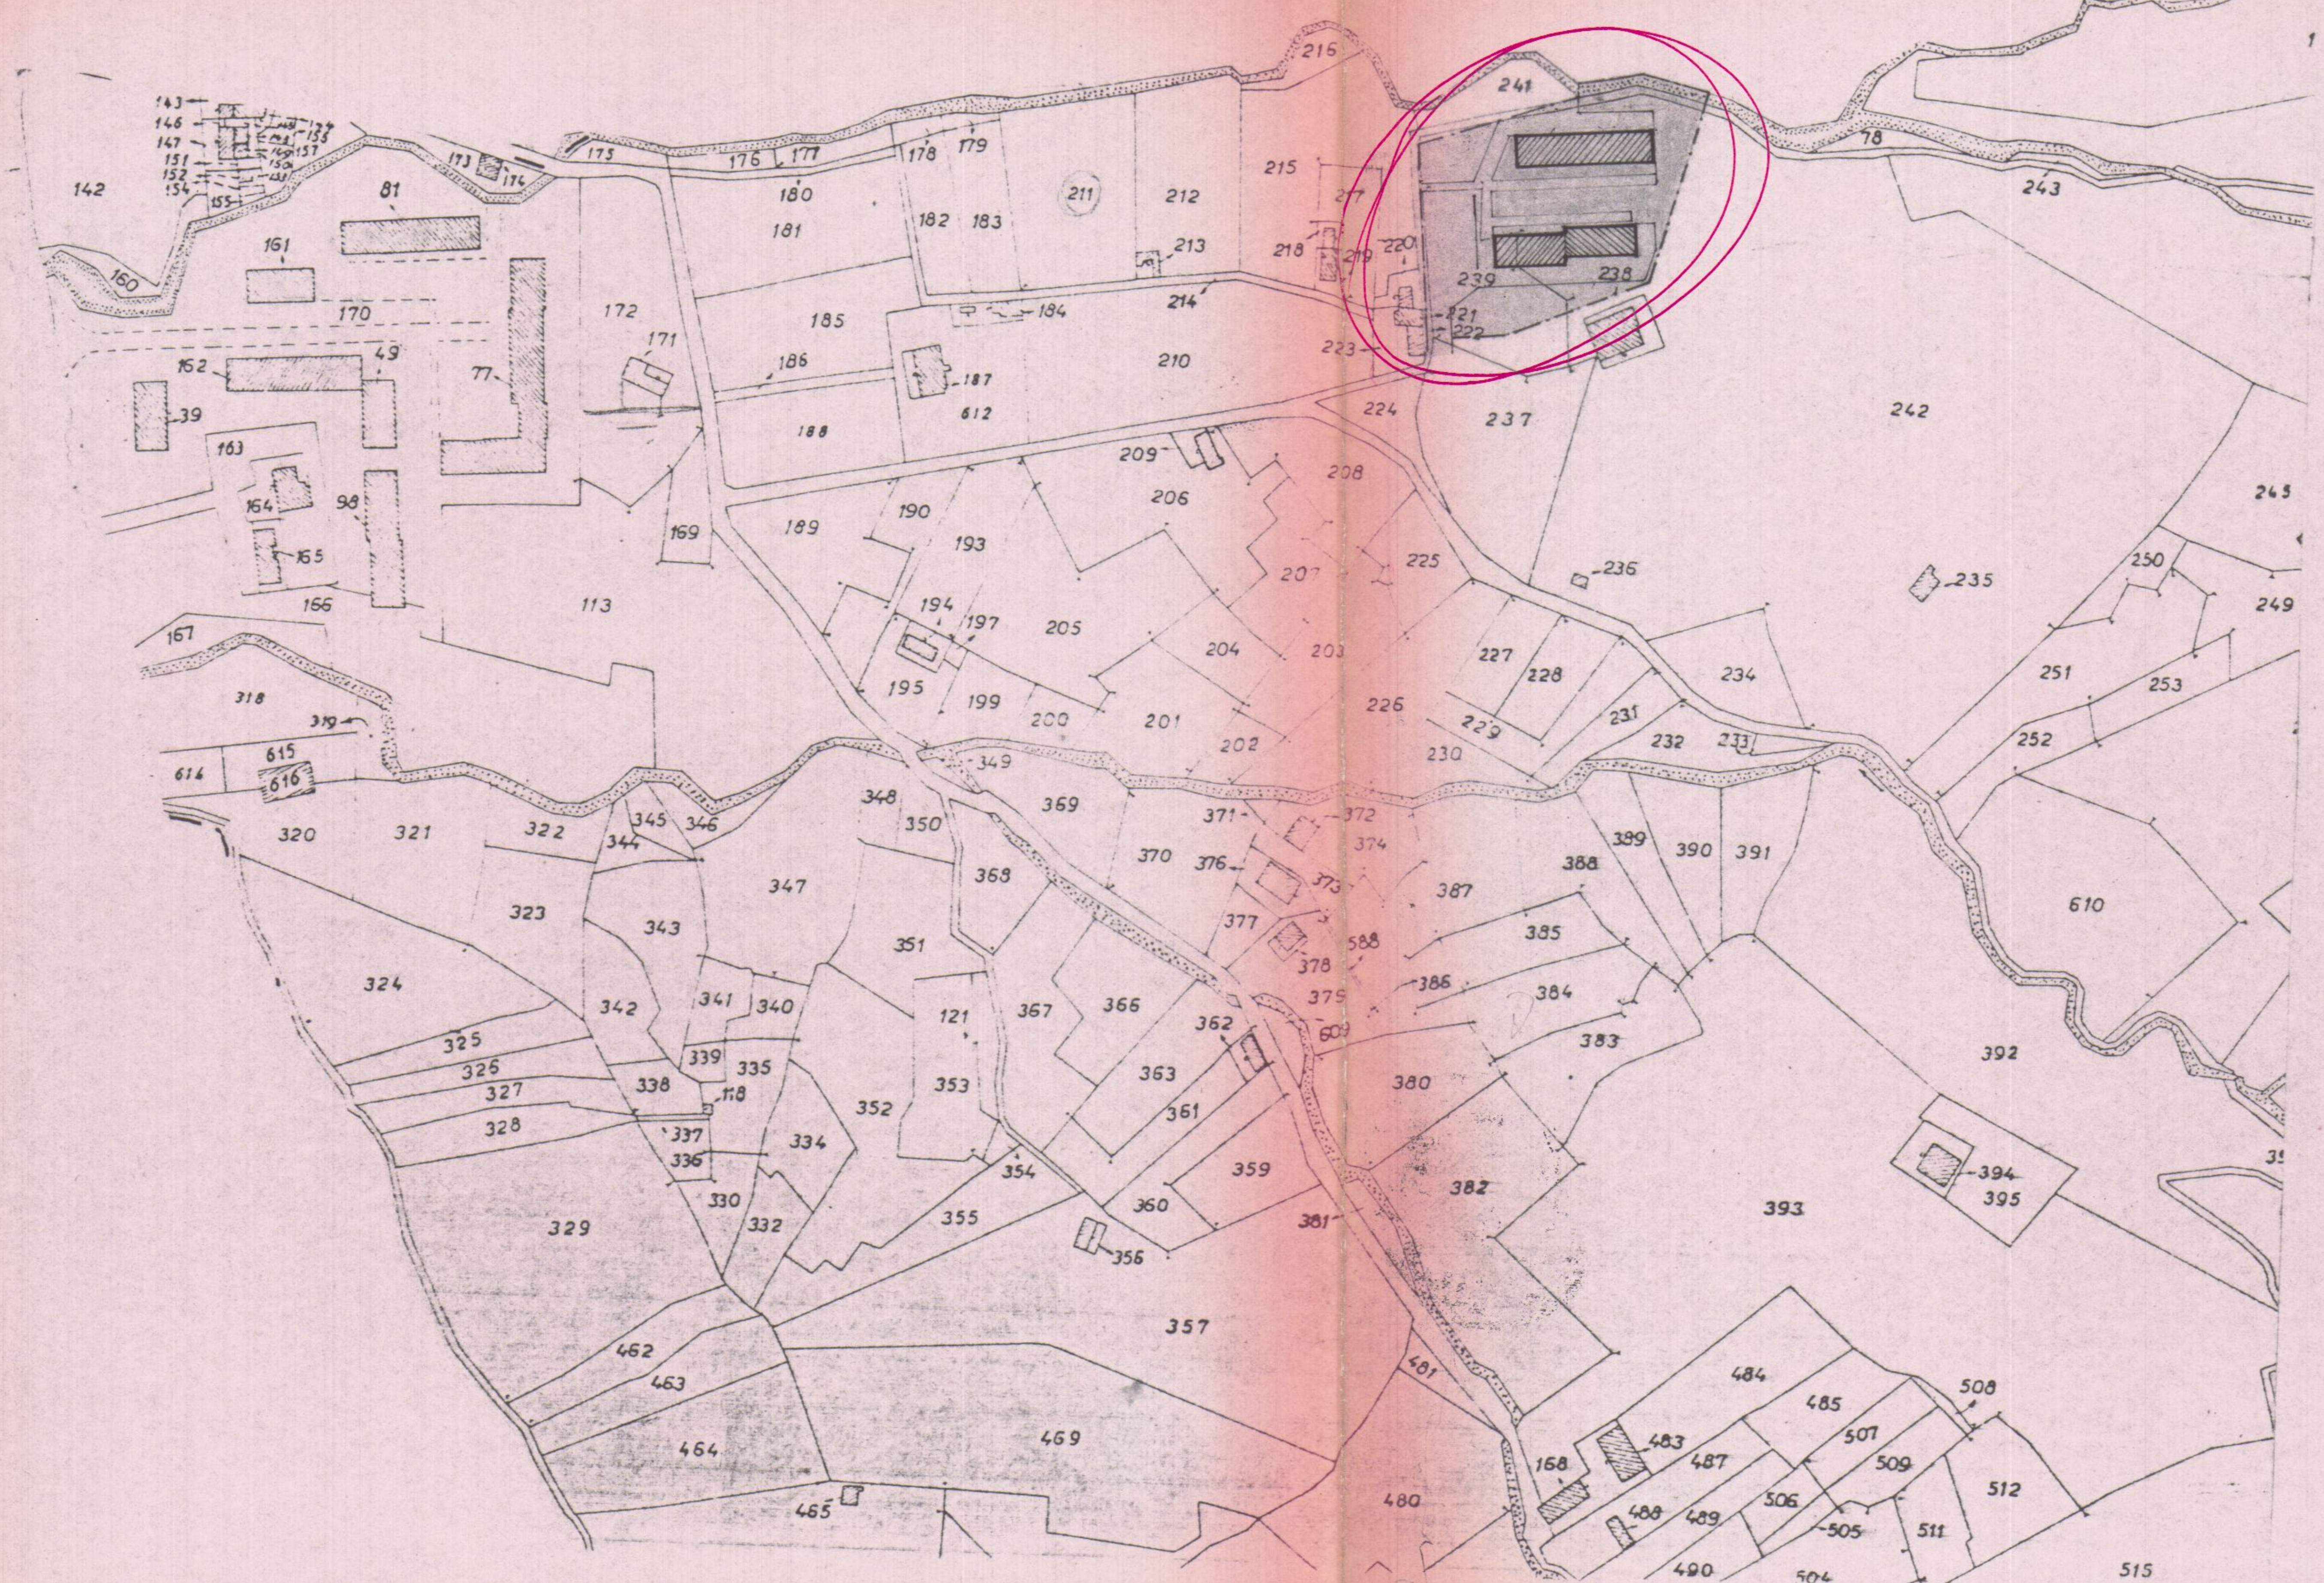

PLANIMETRIA CATASTALE 1:2000

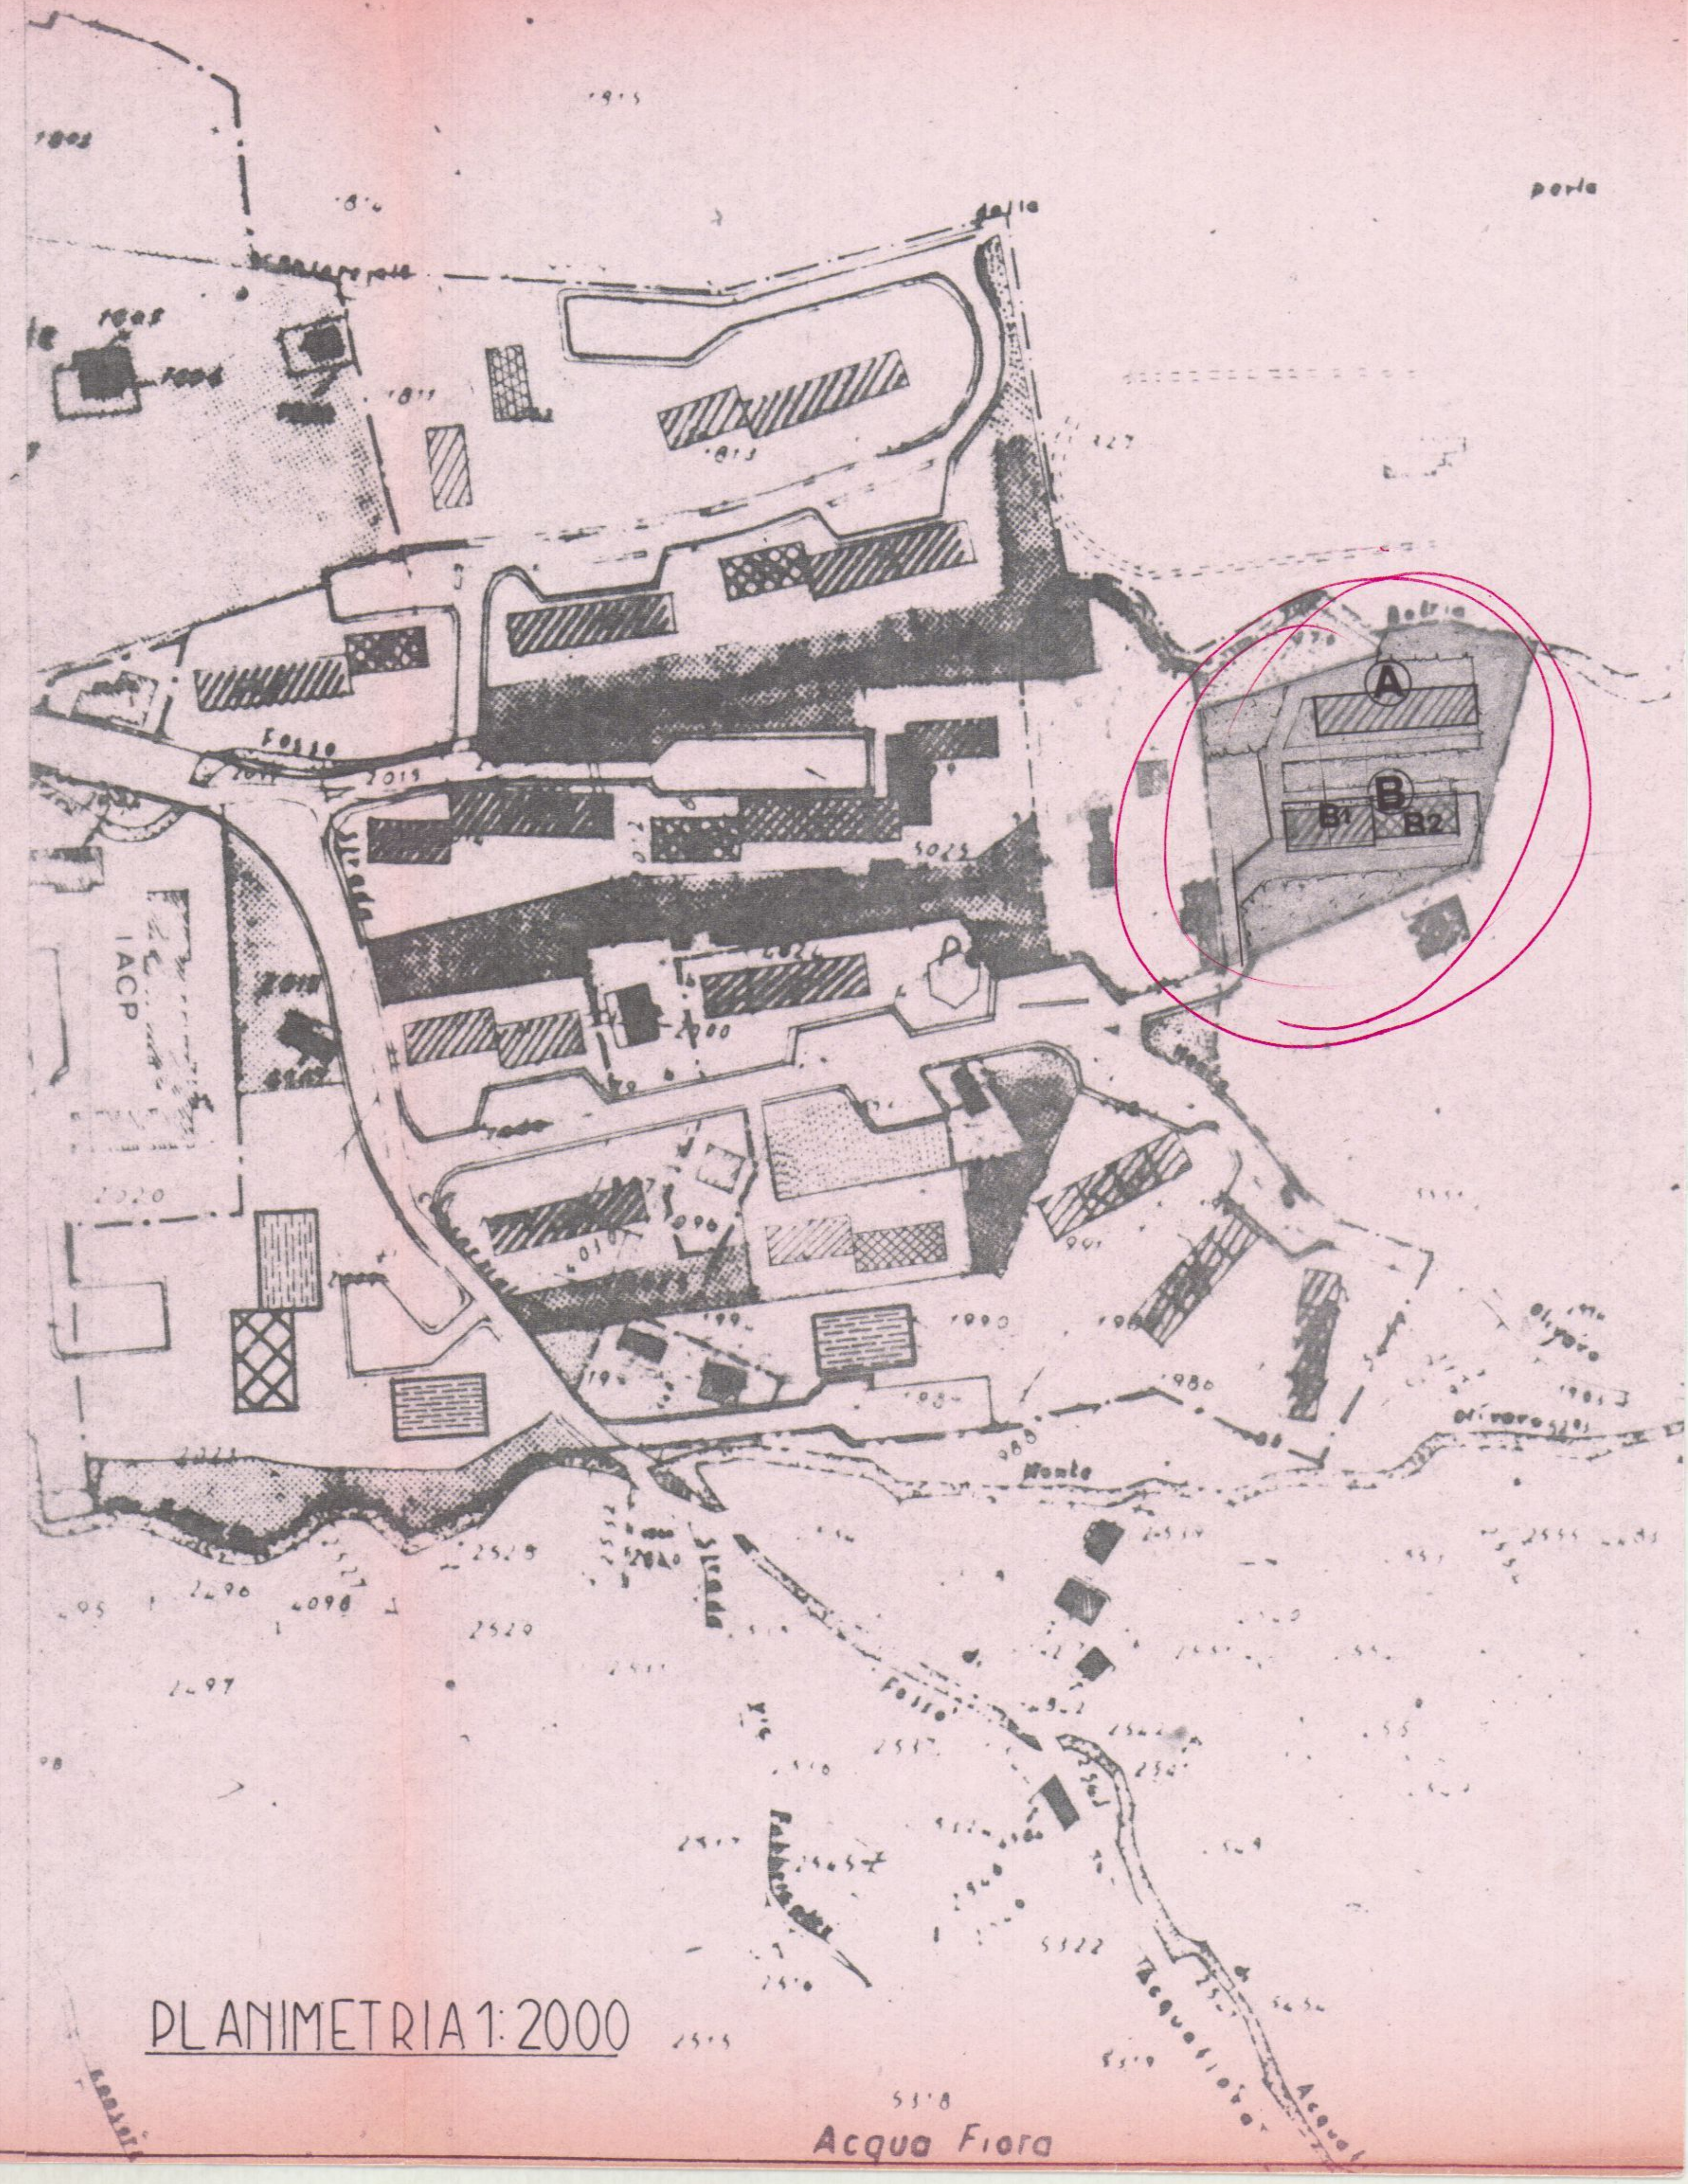

PLANIMETRIA 1:2000

H9

TECNOPROGETTI
edilizia

studio tecnico di architettura
via Margaritone n°9 - Arezzo - tel. (0575) 24819

Dott. Arch. G. MARGARITELLI
Dott. Ing. A. MARZULLO
Dott. Ing. S. CASINI
Dott. Ing. V. MARIOTTONI

Approvato dal Sindaco alle condizioni
Indicate nella Concessione Edilizia
N. 232 del 17 LUG. 1989

IL DIRIGENTE 1° DIPARTIMENTO
(Arch. Claudio Varriani)

Approvato alle condizioni
Indicate nella Concessione Edilizia
N. 45 del 3 GEN. 1986
IL FUNZIONARIO
(Arch. Claudio Varriani)

CONSORZIO NAZIONALE COOPERATIVE

cooperativa 'CARRARA - CASA'

CARRARA PEEP.
loc.tà BONASCOLA
fabbricato per abitazione a
a carattere economico popolare

APPROVATO
7 GEN. 1986
CONTROLLATO
IL TECNICO

TAV. n° 1 B

SISTEMAZIONE TERRENO 1:200

FABB. -A- ~~PIANI n° 3~~	FABB. -B- B¹ PIANI n° 3 B² PIANI n° 4

B
A
5,00
B¹
B²
B
5,00
A
A
p. 8,5%
B
0,00
+1.05
SEZIONE B-B
0,00
p. 8,5%
+1.05
SEZIONE A-A

12/9

TECNOPROGETTI
edilizia
studio tecnico di architettura
via Margaritone n°9 - Arezzo - tel. (0575) 24819
Dott. Arch. G. MARGARITELLI
Dott. Ing. A. MARZULLO
Dott. Ing. S. CASINI
Dott. Ing. V. MARIOTTONI

Rinnovo
Approvato dal Sindaco alle condizioni
indicate nella Concessione Edilizia
N. 232 del 17 LUG. 1989
IL DIRIGENTE 1° DIPARTIMENTO
(Arch. Claudio Varriani)

ORDINE DEGLI ARCHITETTI AREZZO

CONSORZIO NAZIONALE COOPERATIVE

cooperativa 'CARRARA-CASA'
CARRARA PEEP.
loc.tà BONASCOLA
fabbricato per abitazione a
a carattere economico popolare

Approvato dal Sindaco alle condizioni
indicate nella Concessione Edilizia
N. 45 del 3 GEN. 1986
IL FUNZIONARIO DI PROGRAMMA
(Arch. Claudio Varriani)

APPROVATO
7 GEN. 1986
CONTROLLATO
IL TECNICO

LIRE 500

TAV. n°2

PIANTE 1:100

FABB. -B-
B1 PIANI n°3
B2 PIANI n°4

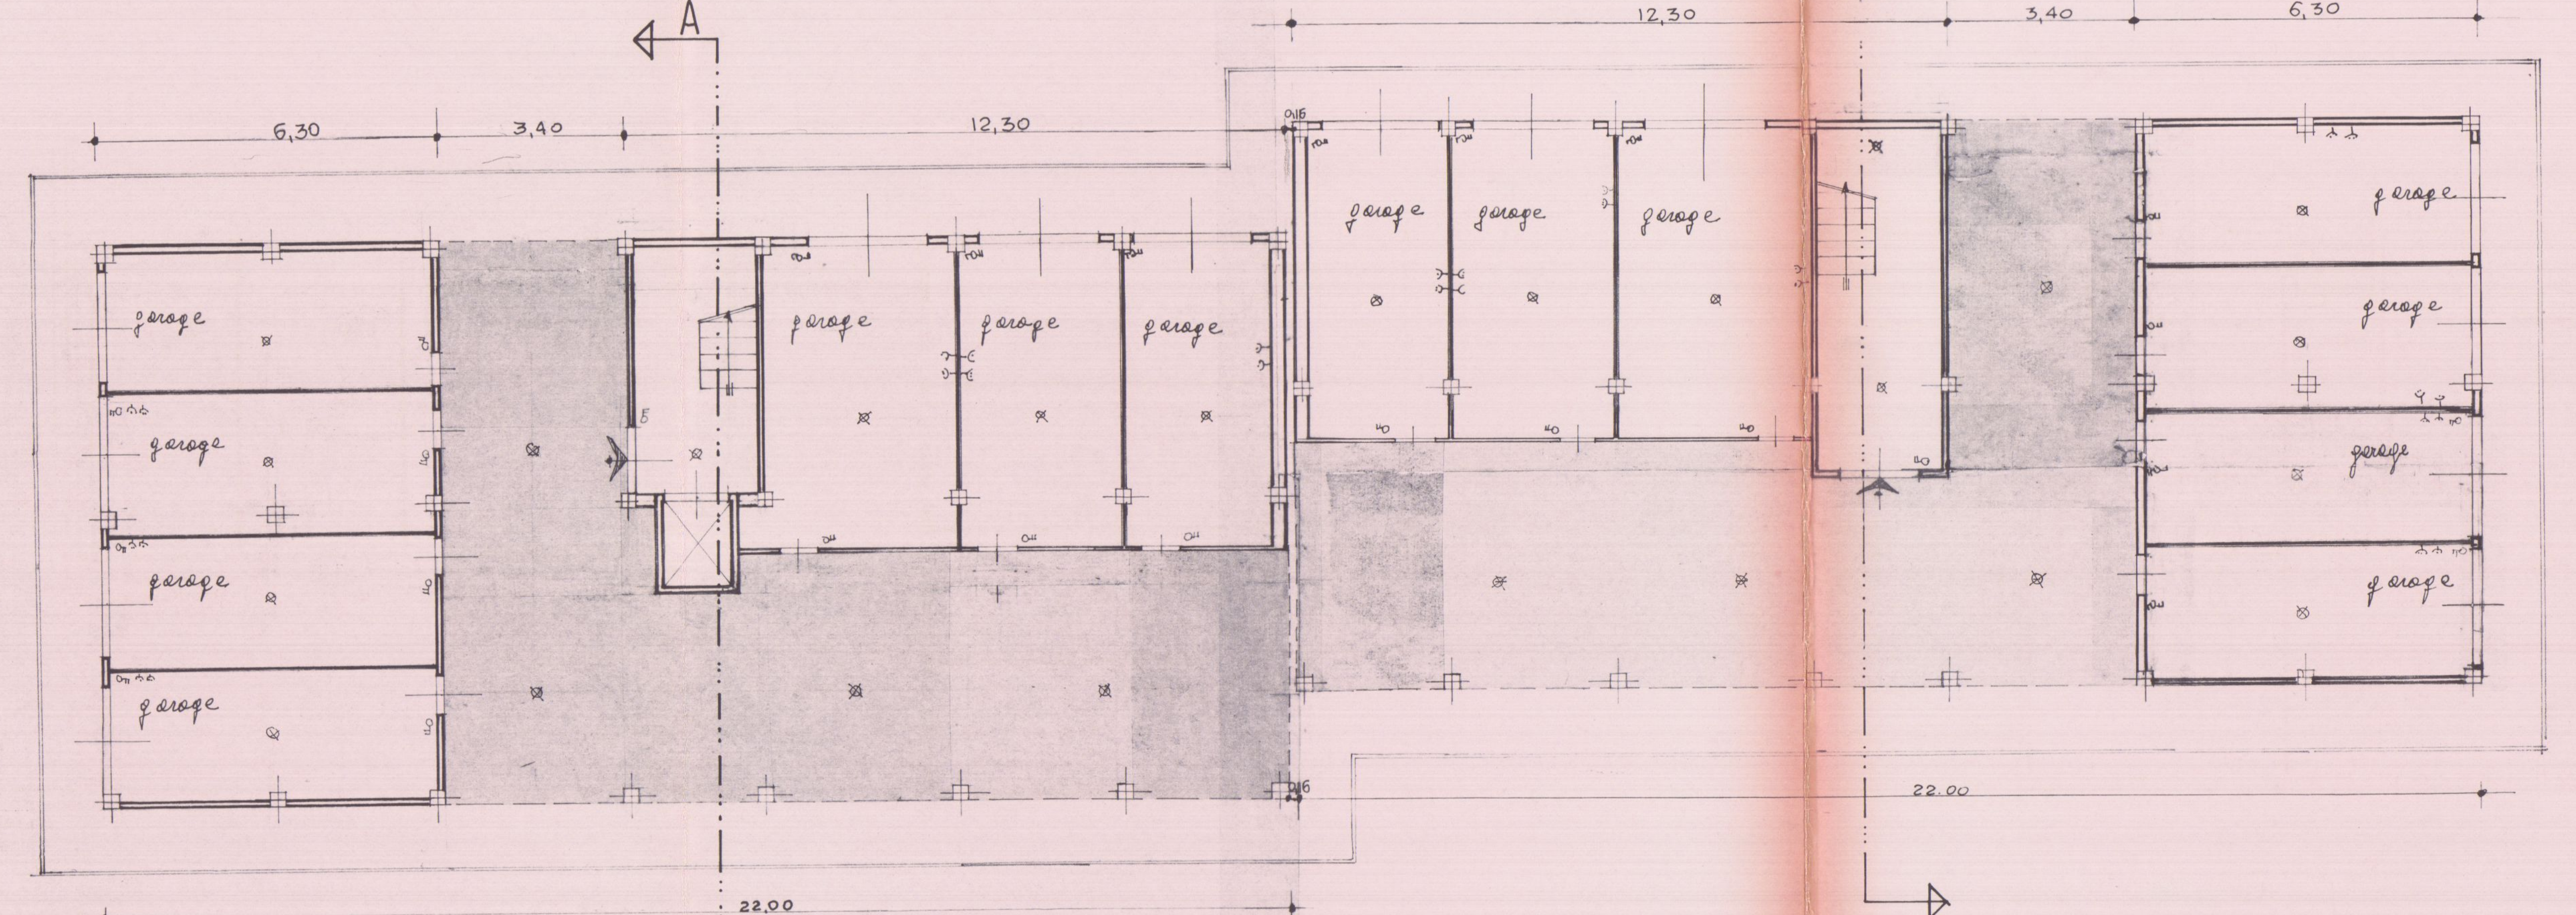

A
B
C
D
6,30
3,40
12,30
22,00
10,60
garage

PIANO TERRA

PIANO PRIMO APPARTAMENTI: 1-2-3-4

PIANO TERZO APPARTAMENTI: 9-10-11-12

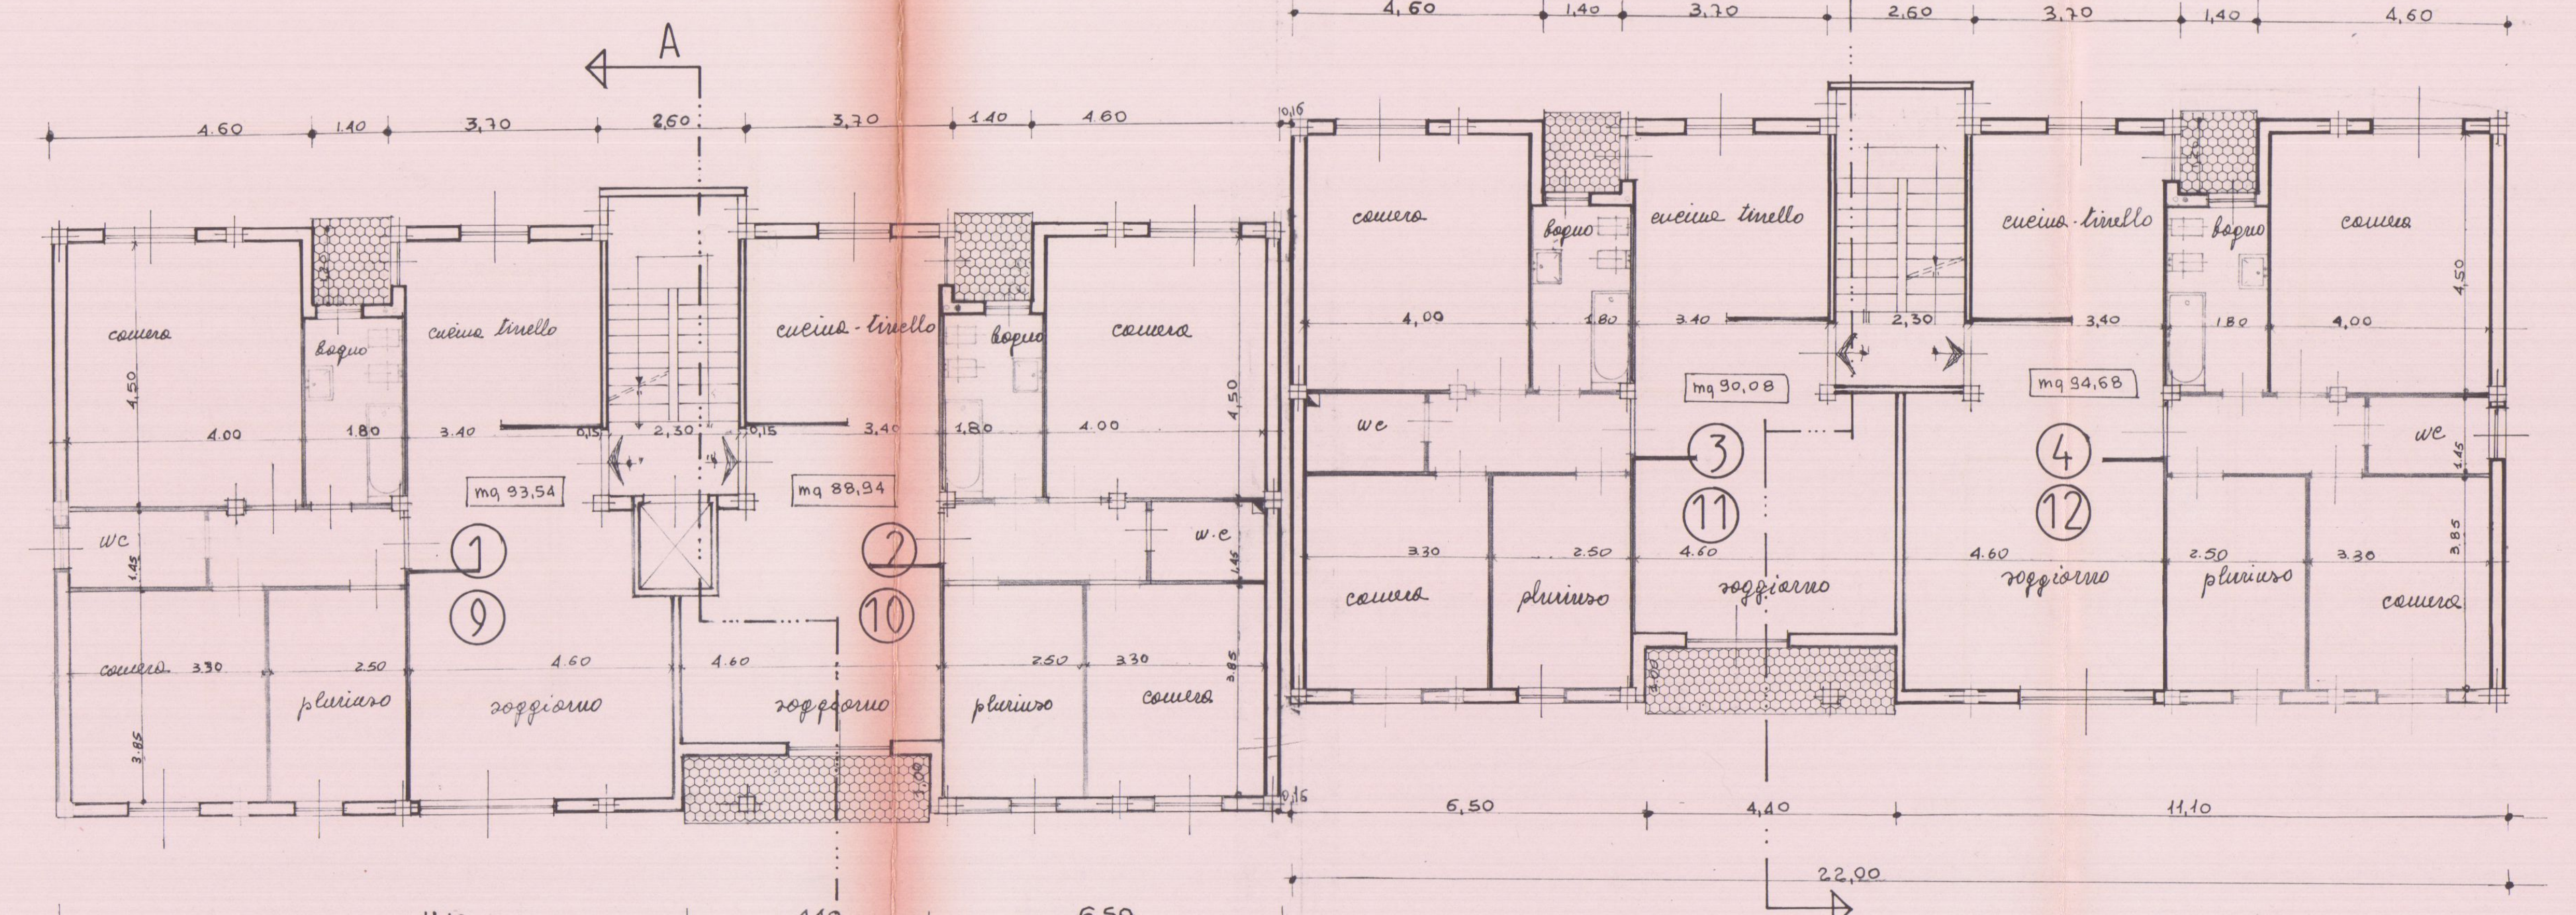

A
B
C
D
4,60
1,40
3,70
2,60
11,10
4,40
6,50
22,00
10,60
camera
bagno
cucina-tinello
wc
pluriuso
soggiorno
mq 93,54
mq 88,94
mq 90,08
mq 94,68
①
⑨
②
⑩
③
⑪
④
⑫

PIANO PRIMO e TERZO

PIANO SECONDO APPARTAMENTI: 5-6-7-8

PIANO QUARTO APPARTAMENTI: 13-14

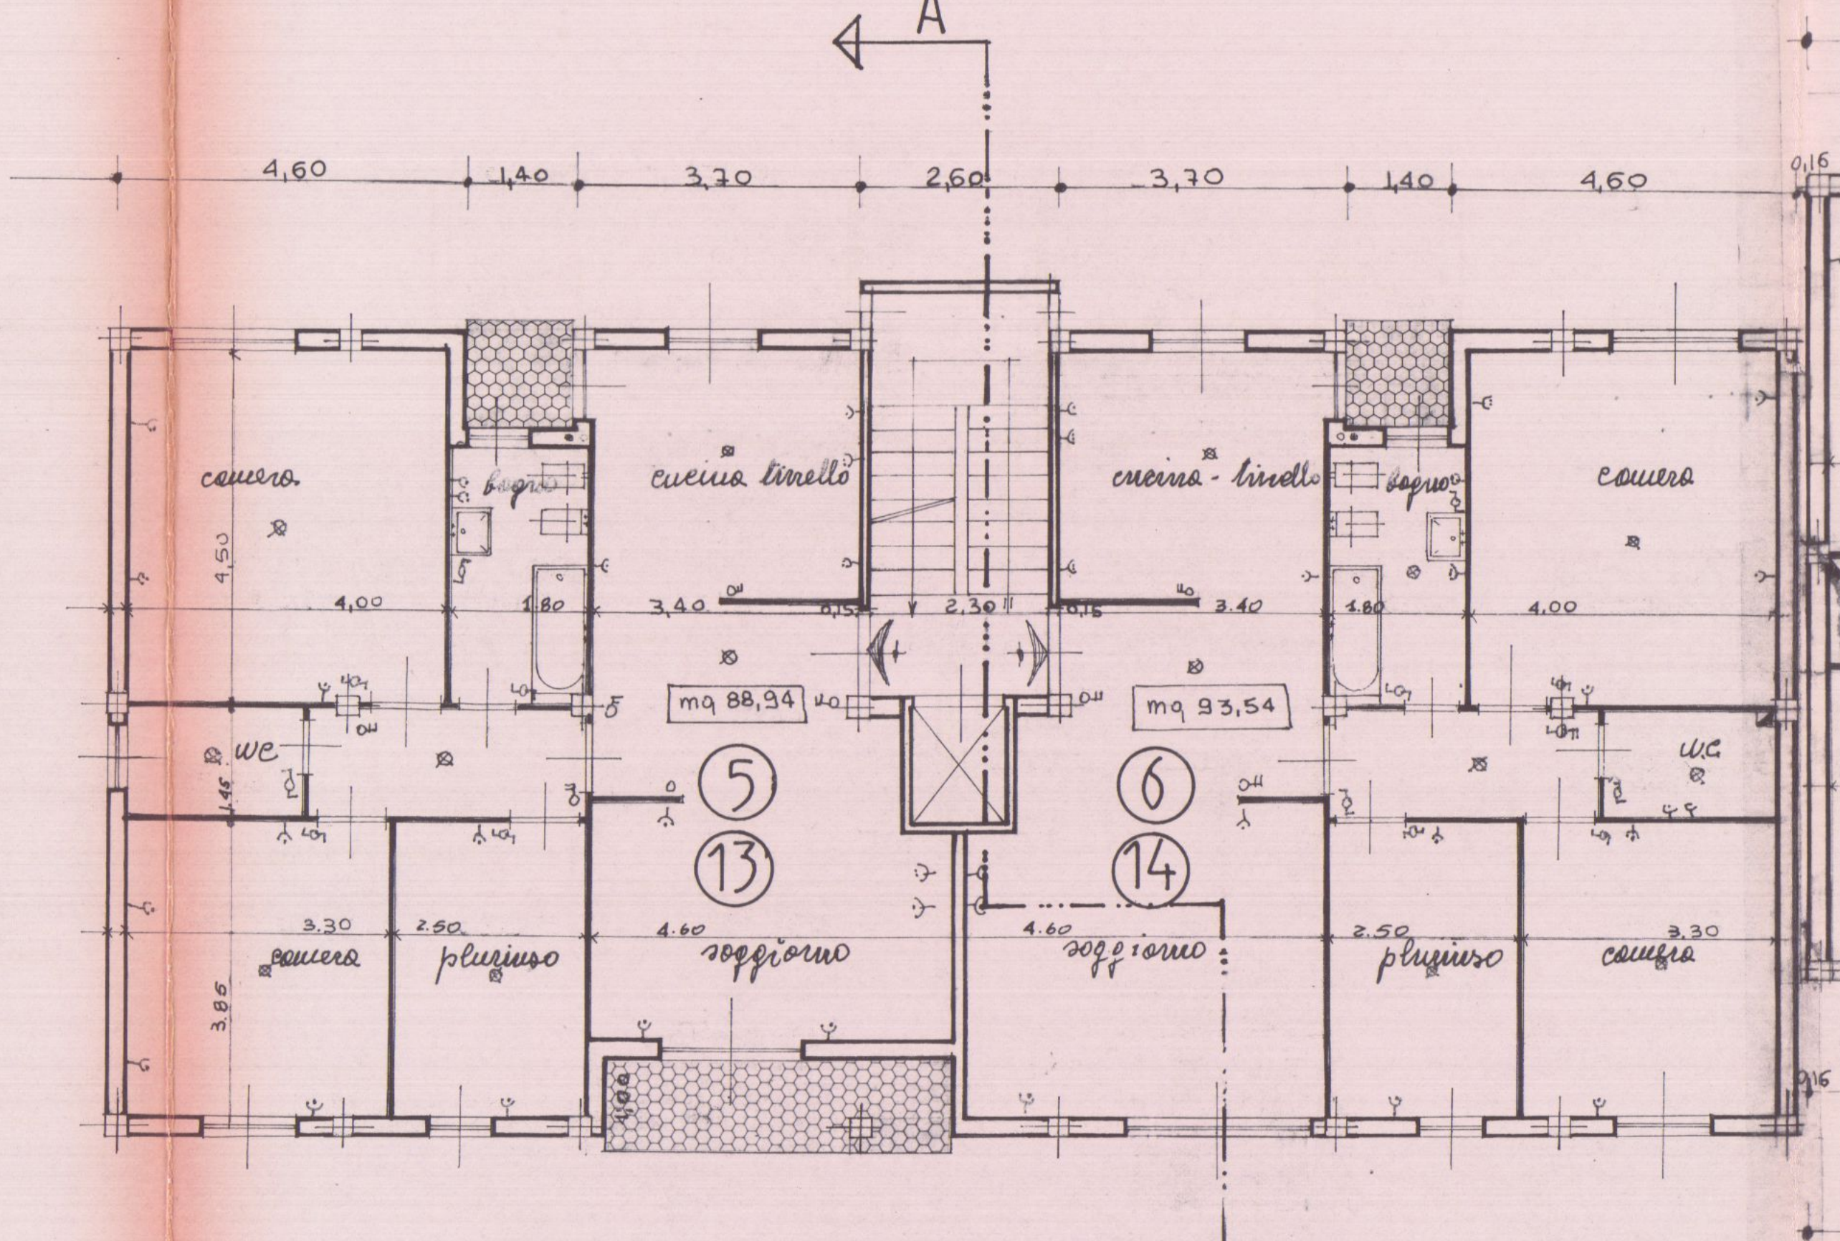

A
B
4,60
1,40
3,70
2,60
6,50
4,40
11,10
22,00
10,60
camera
bagno
cucina-tinello
wc
pluriuso
soggiorno
mq 88,94
mq 93,54
⑤
⑬
⑥
⑭

PIANO SECONDO e QUARTO

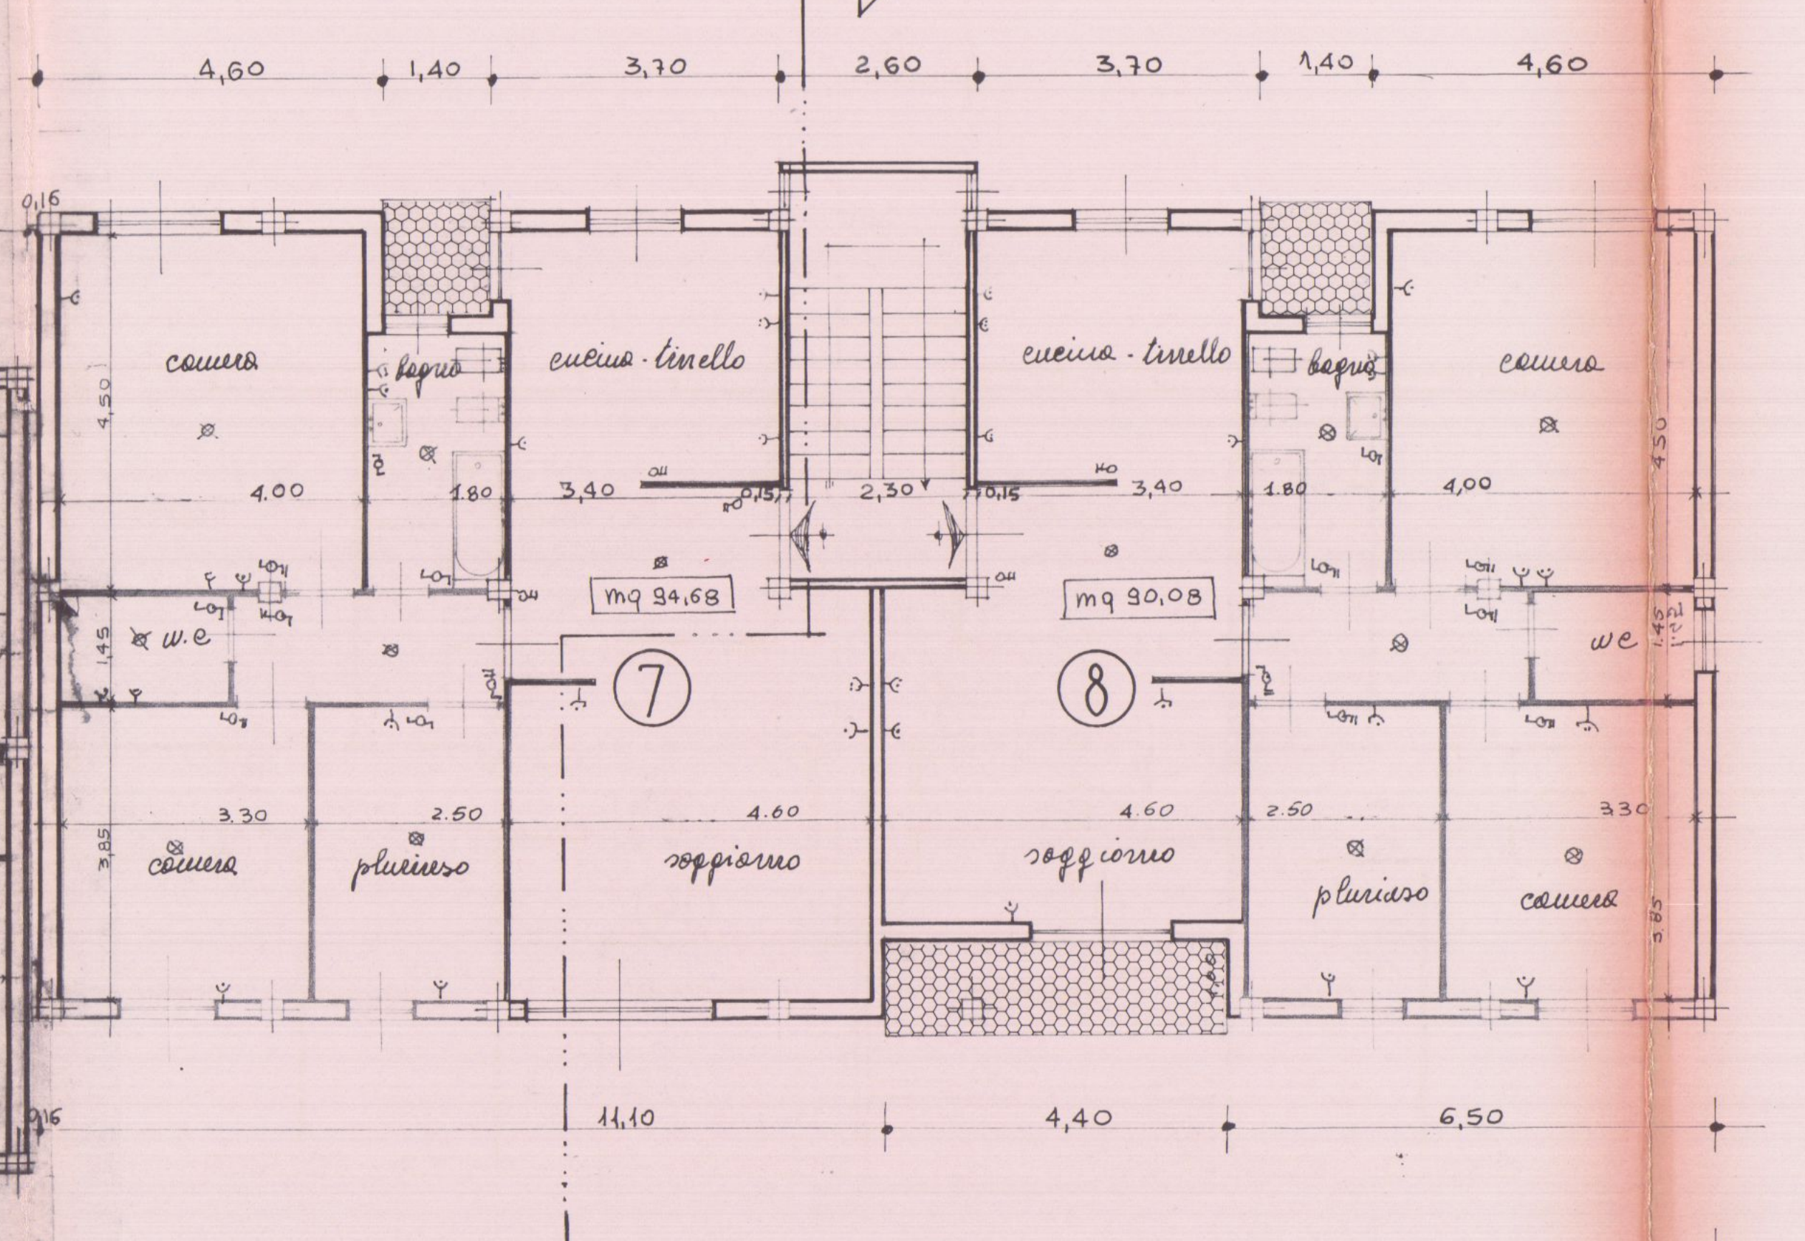

C
D
4,60
1,40
3,70
2,60
11,10
4,40
6,50
22,00
10,60
camera
bagno
cucina-tinello
wc
pluriuso
soggiorno
mq 94,68
mq 90,08
⑦
⑧

PIANO SECONDO

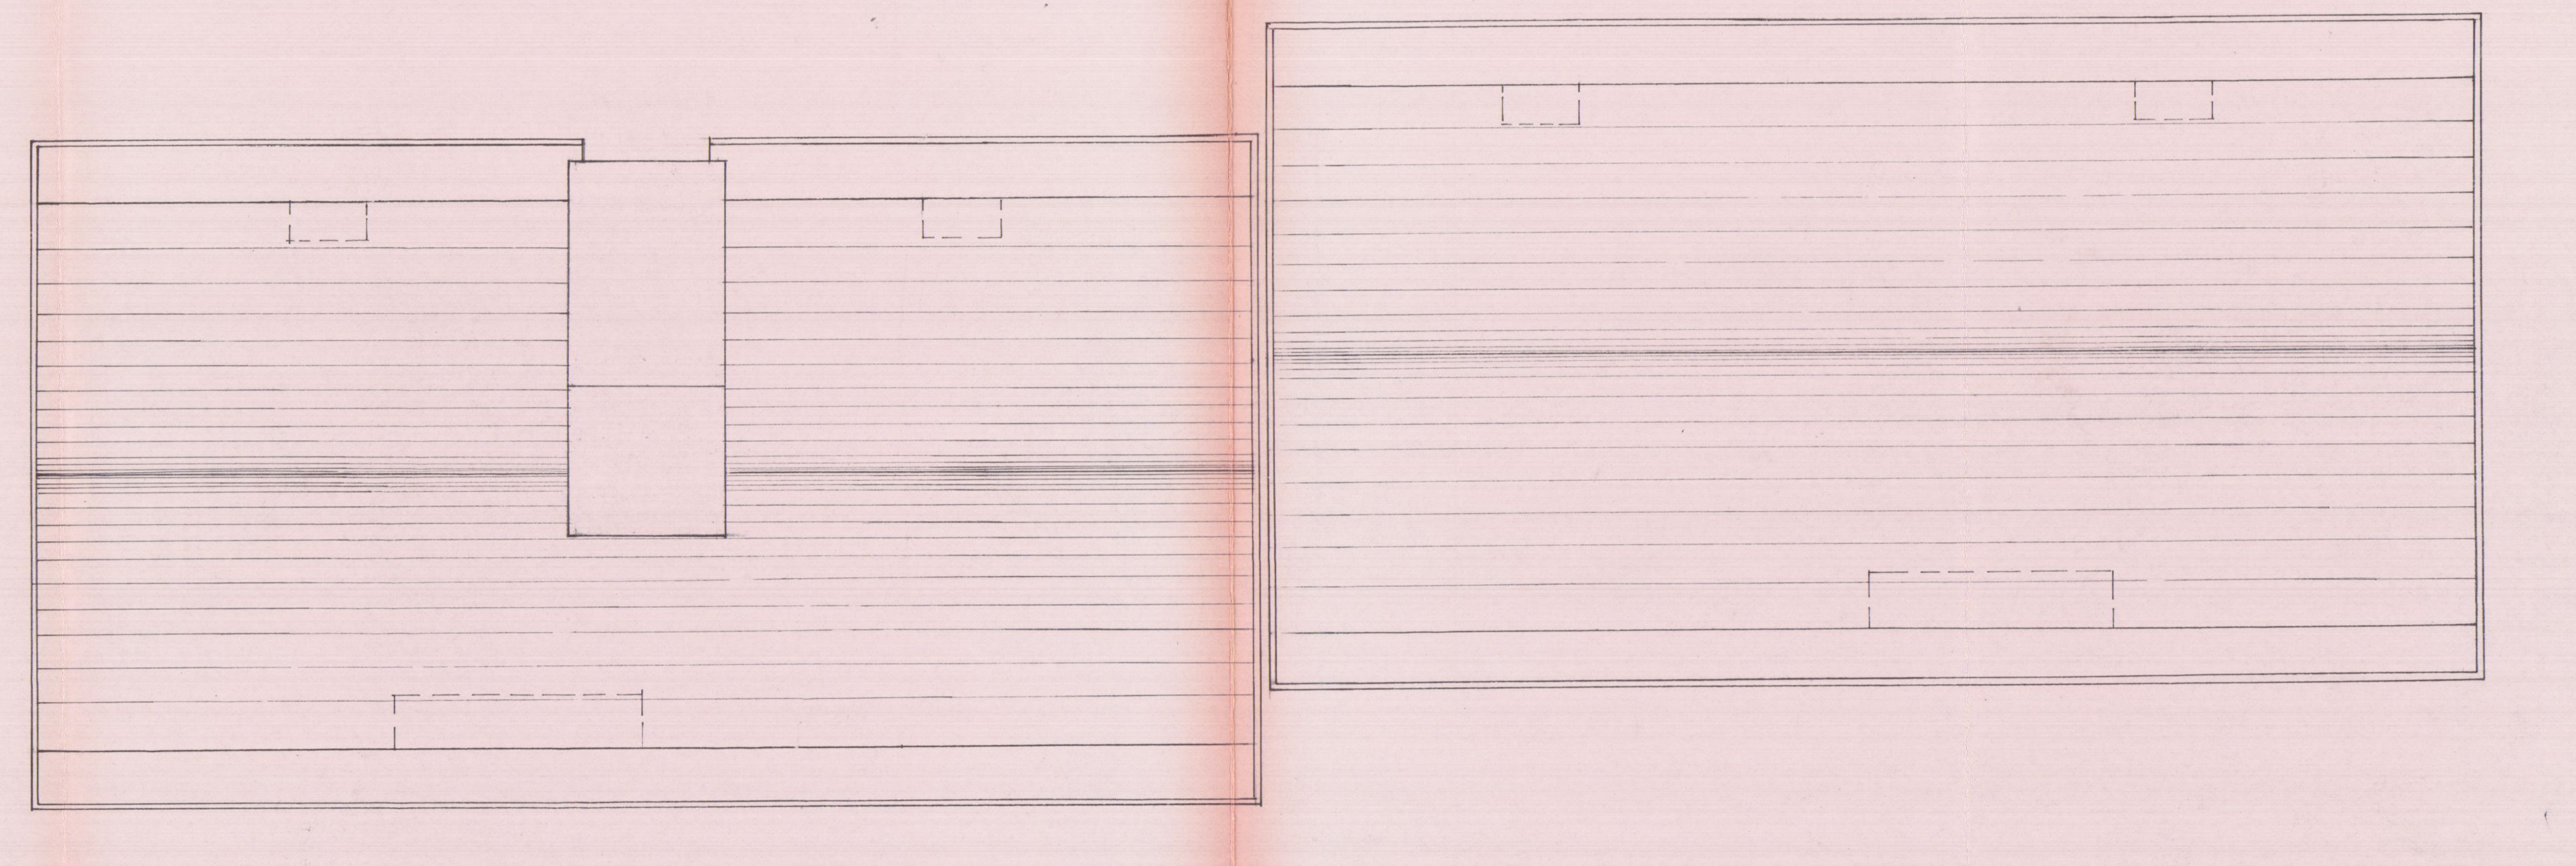

COPERTURA

TECNOPROGETTI edilizia

26 OTT. 1984

2° SOLUZIONE

Rinnovo

Approvato dal Sindaco alle condizioni
Indicate nella Concessione Edilizia
N. 232 del 17 LUG. 1989
IL DIRIGENTE 1° DIPARTIMENTO
(Arch. Claudio Varriani)

studio tecnico di architettura

via Margaritone n°9 - Arezzo - tel. (0575) 24819

Dott. Arch. G. MARGARITELLI
Dott. Ing. A. MARZULLO
Dott. Ing. S. CASINI
Dott. Ing. V. MARIOTTONI

CONSORZIO NAZIONALE COOPERATIVE

Approvato dal Sindaco alle condizioni
indicate nella Concessione Edilizia
N. 45 del 3 GEN. 1986
IL FUNZIONARIO DI PROGRAMMA
(Arch. Claudio Varriani)

cooperativa 'CARRARA - CASA'
CARRARA PEEP.
loc.tà BONASCOLA
fabbricato per abitazione a
a carattere economico popolare

APPROVATO
7 GEN.
CONTROLLATO
IL TECNICO
7 GEN. 1986

TAV. n° 3

PROSPETTI e SEZIONI 1:100

FABB. -B-
B1 PIANI n°3
B2 PIANI n°4

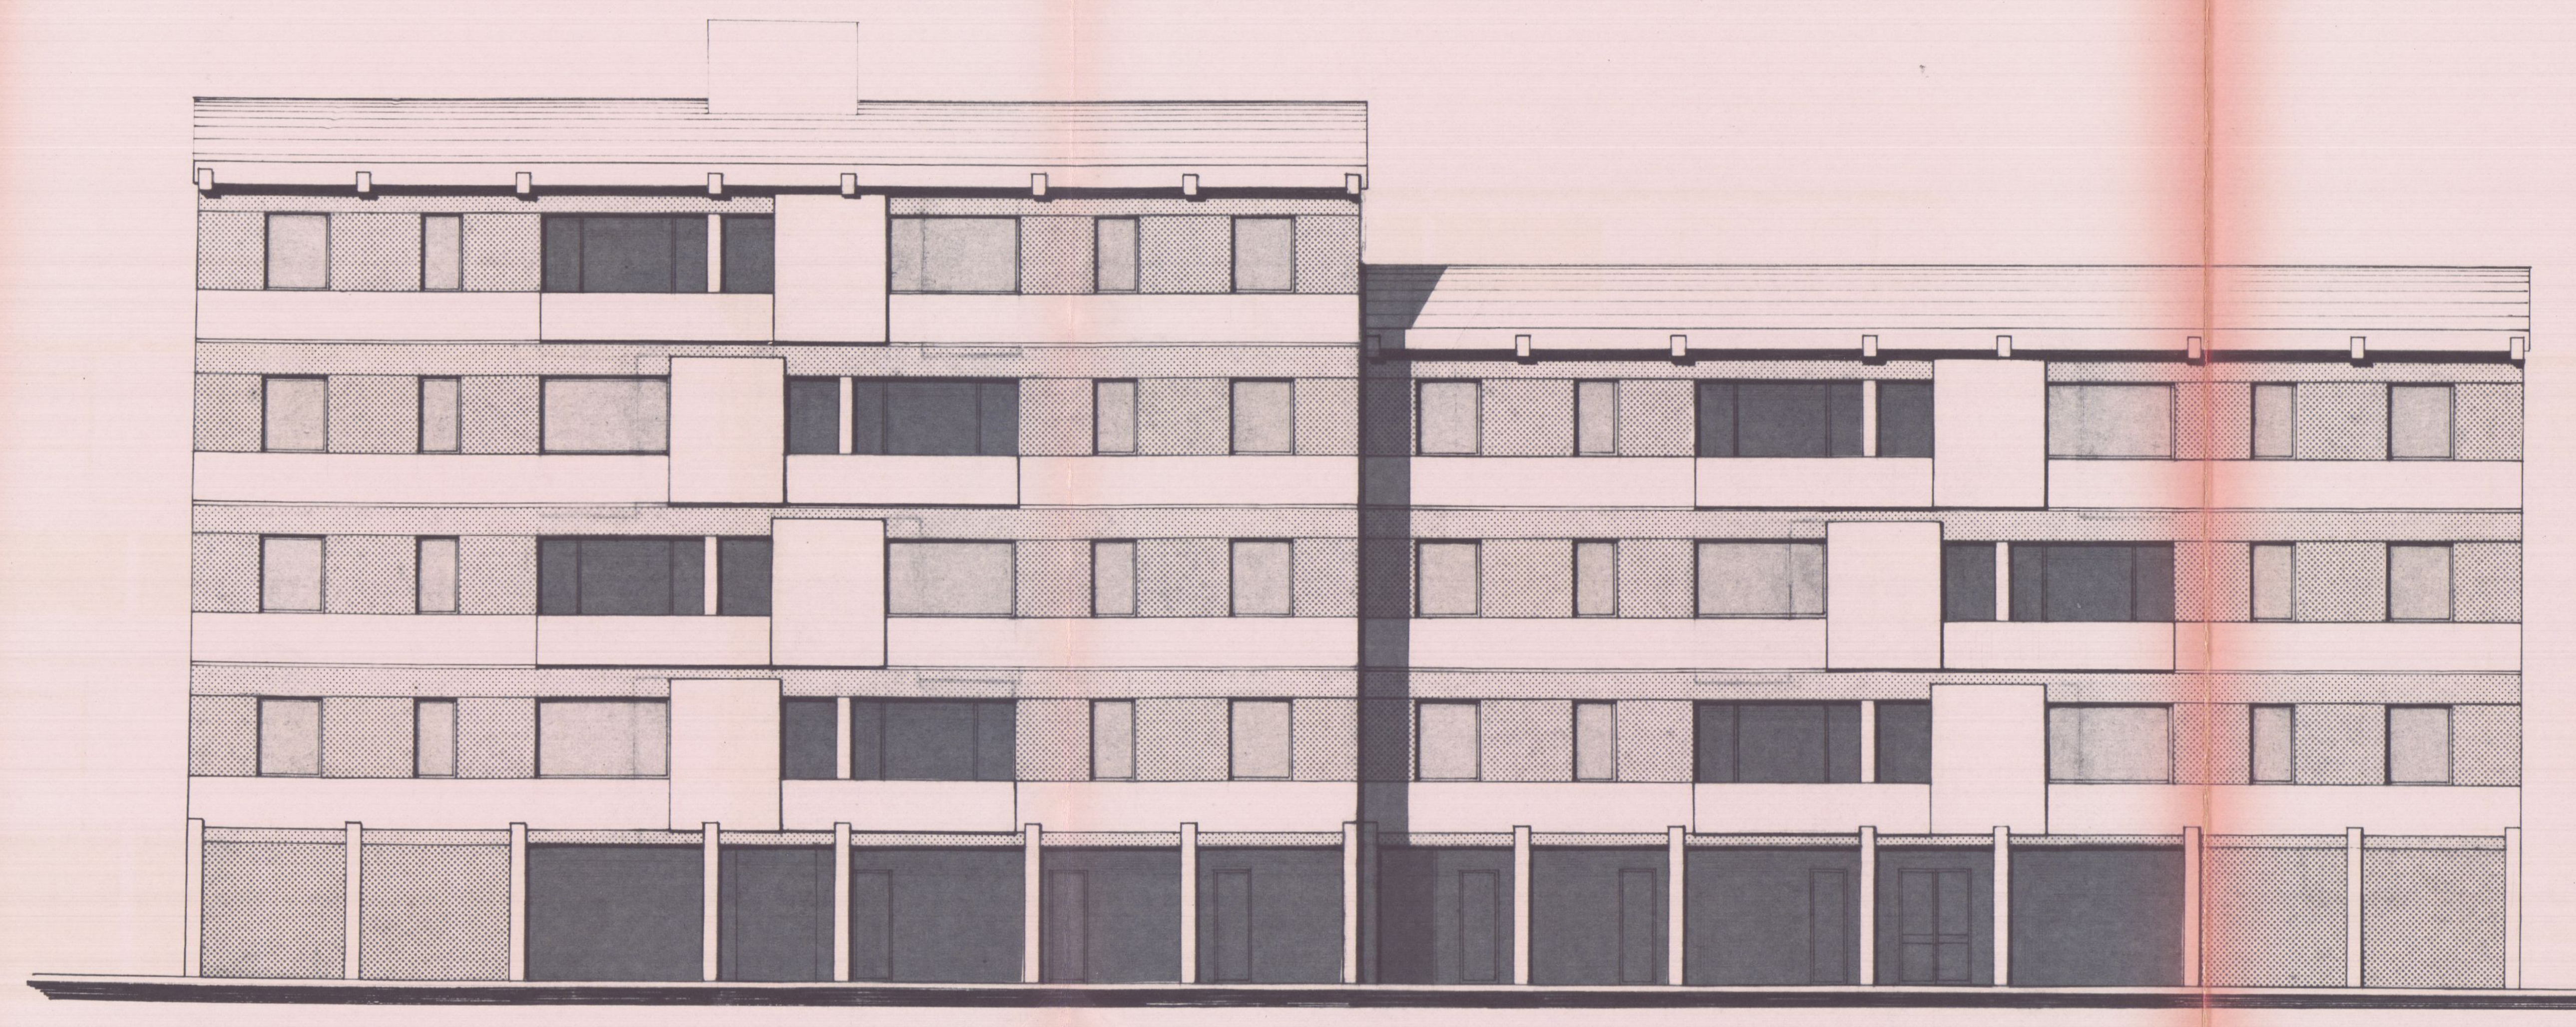

PROSPETTO PRINCIPALE

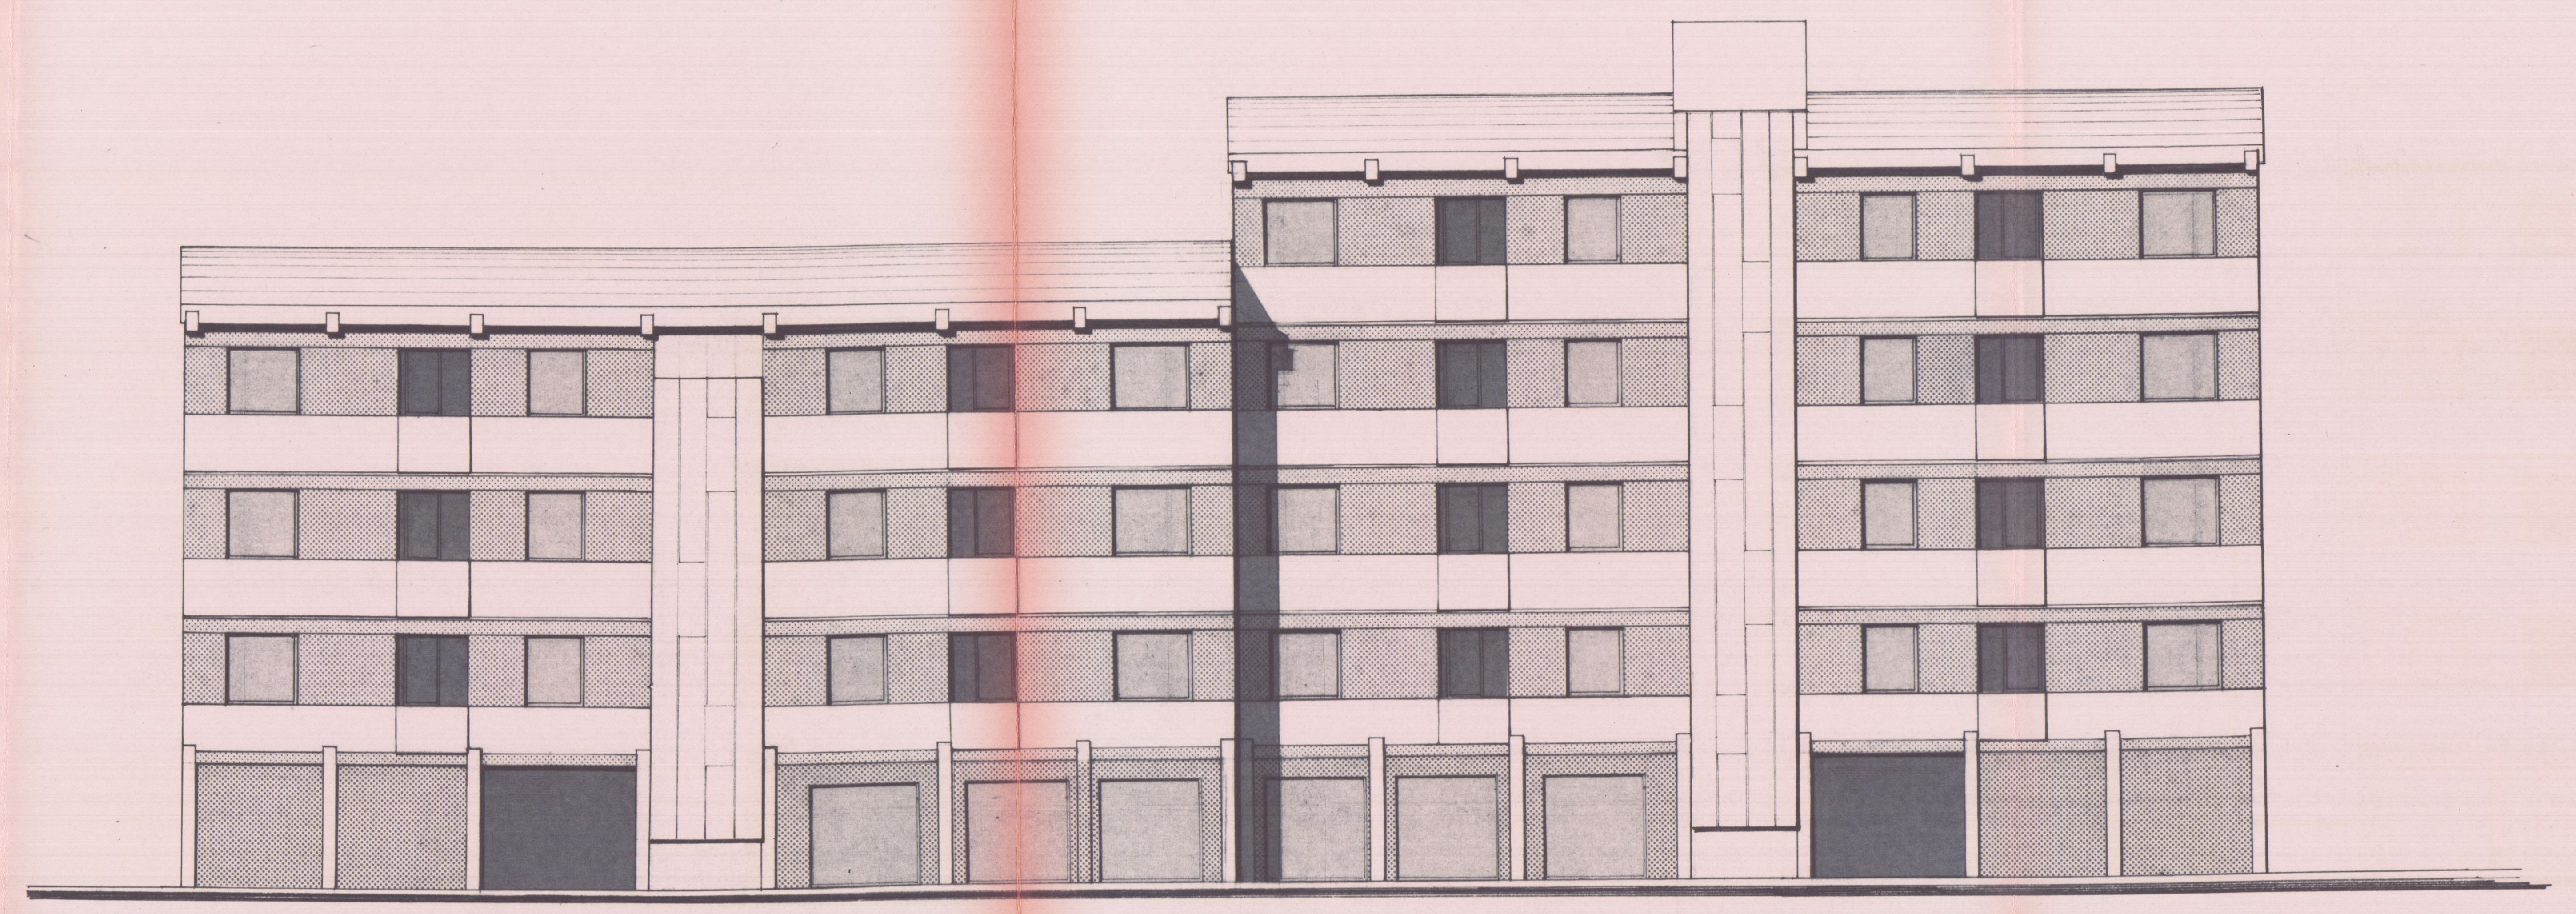

PROSPETTO POSTERIORE

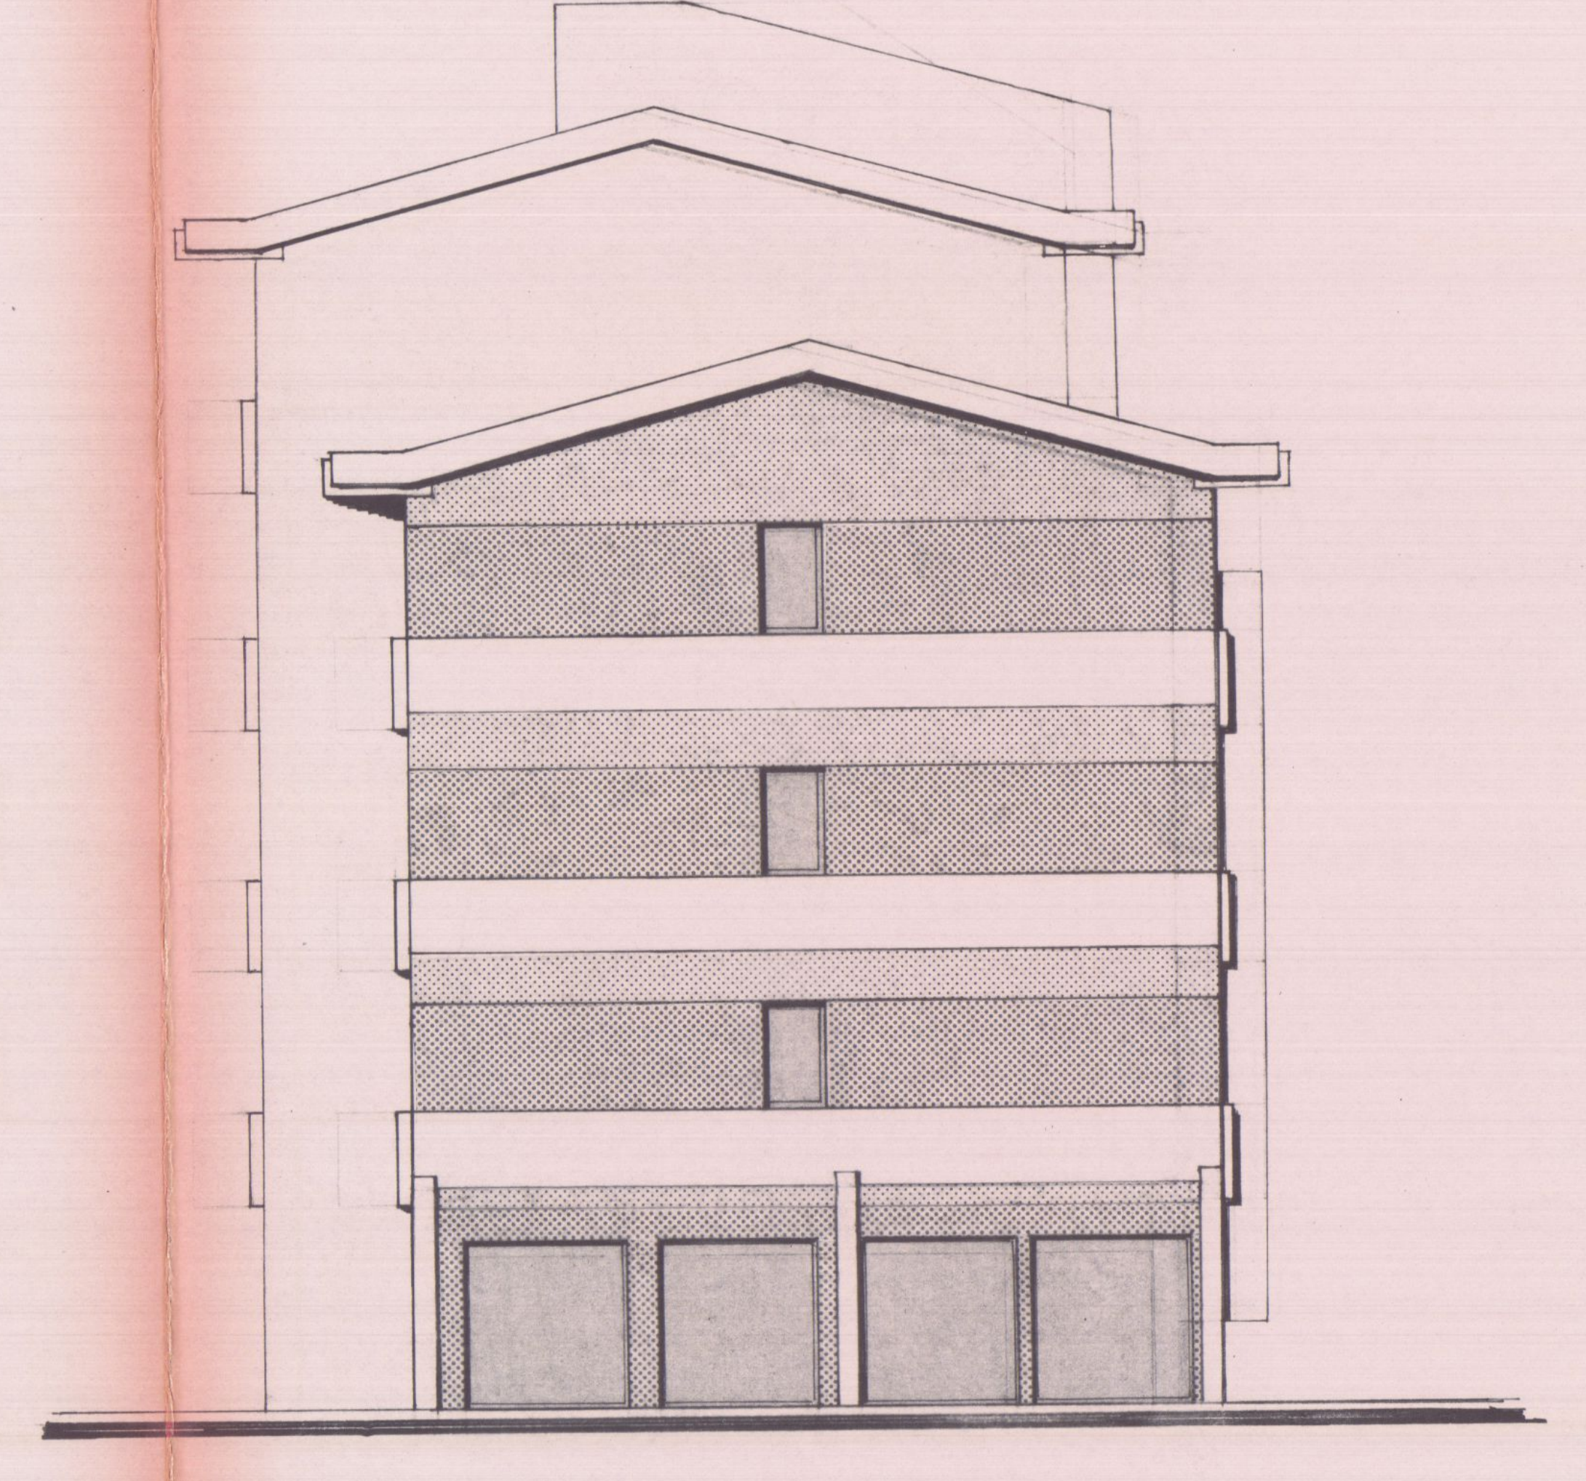

LATO DESTRO

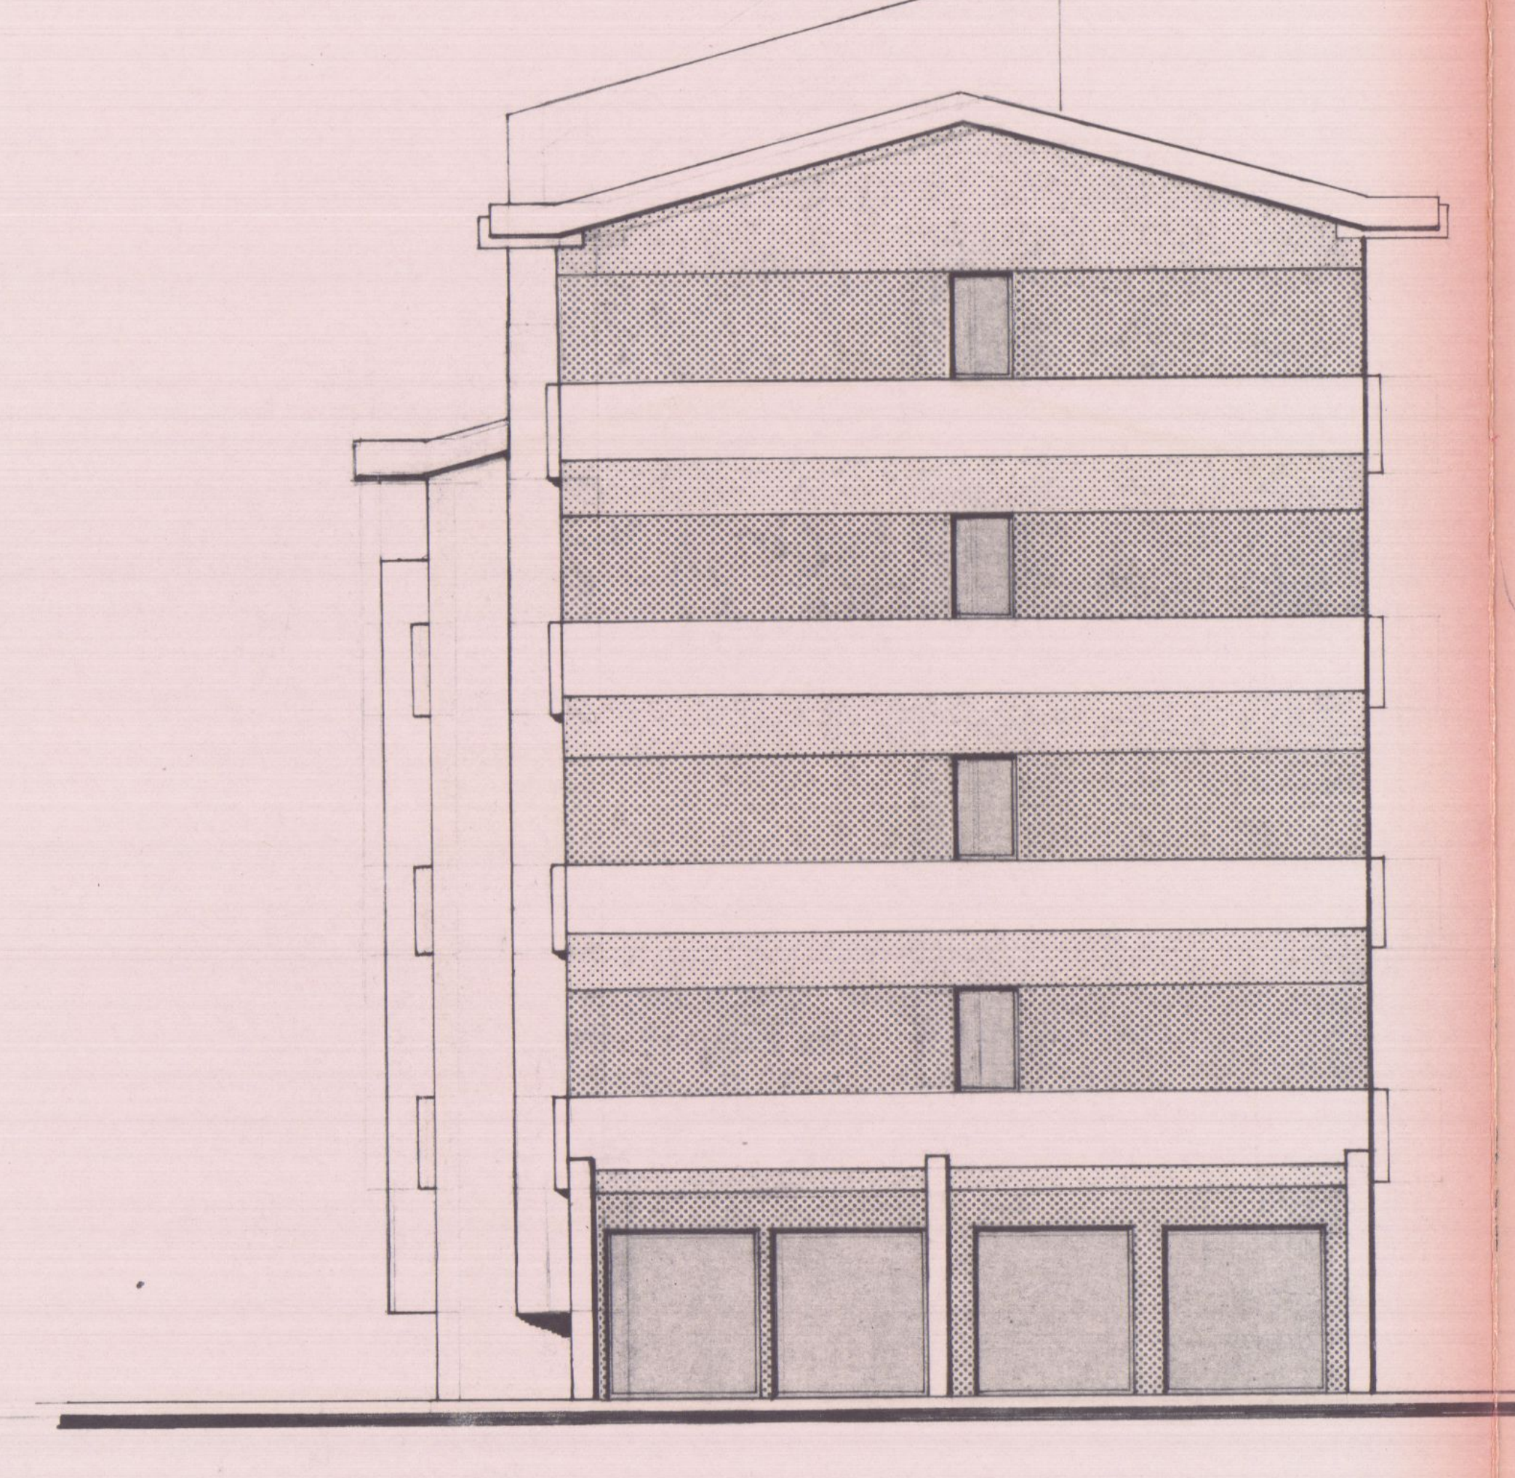

LATO SINISTRO

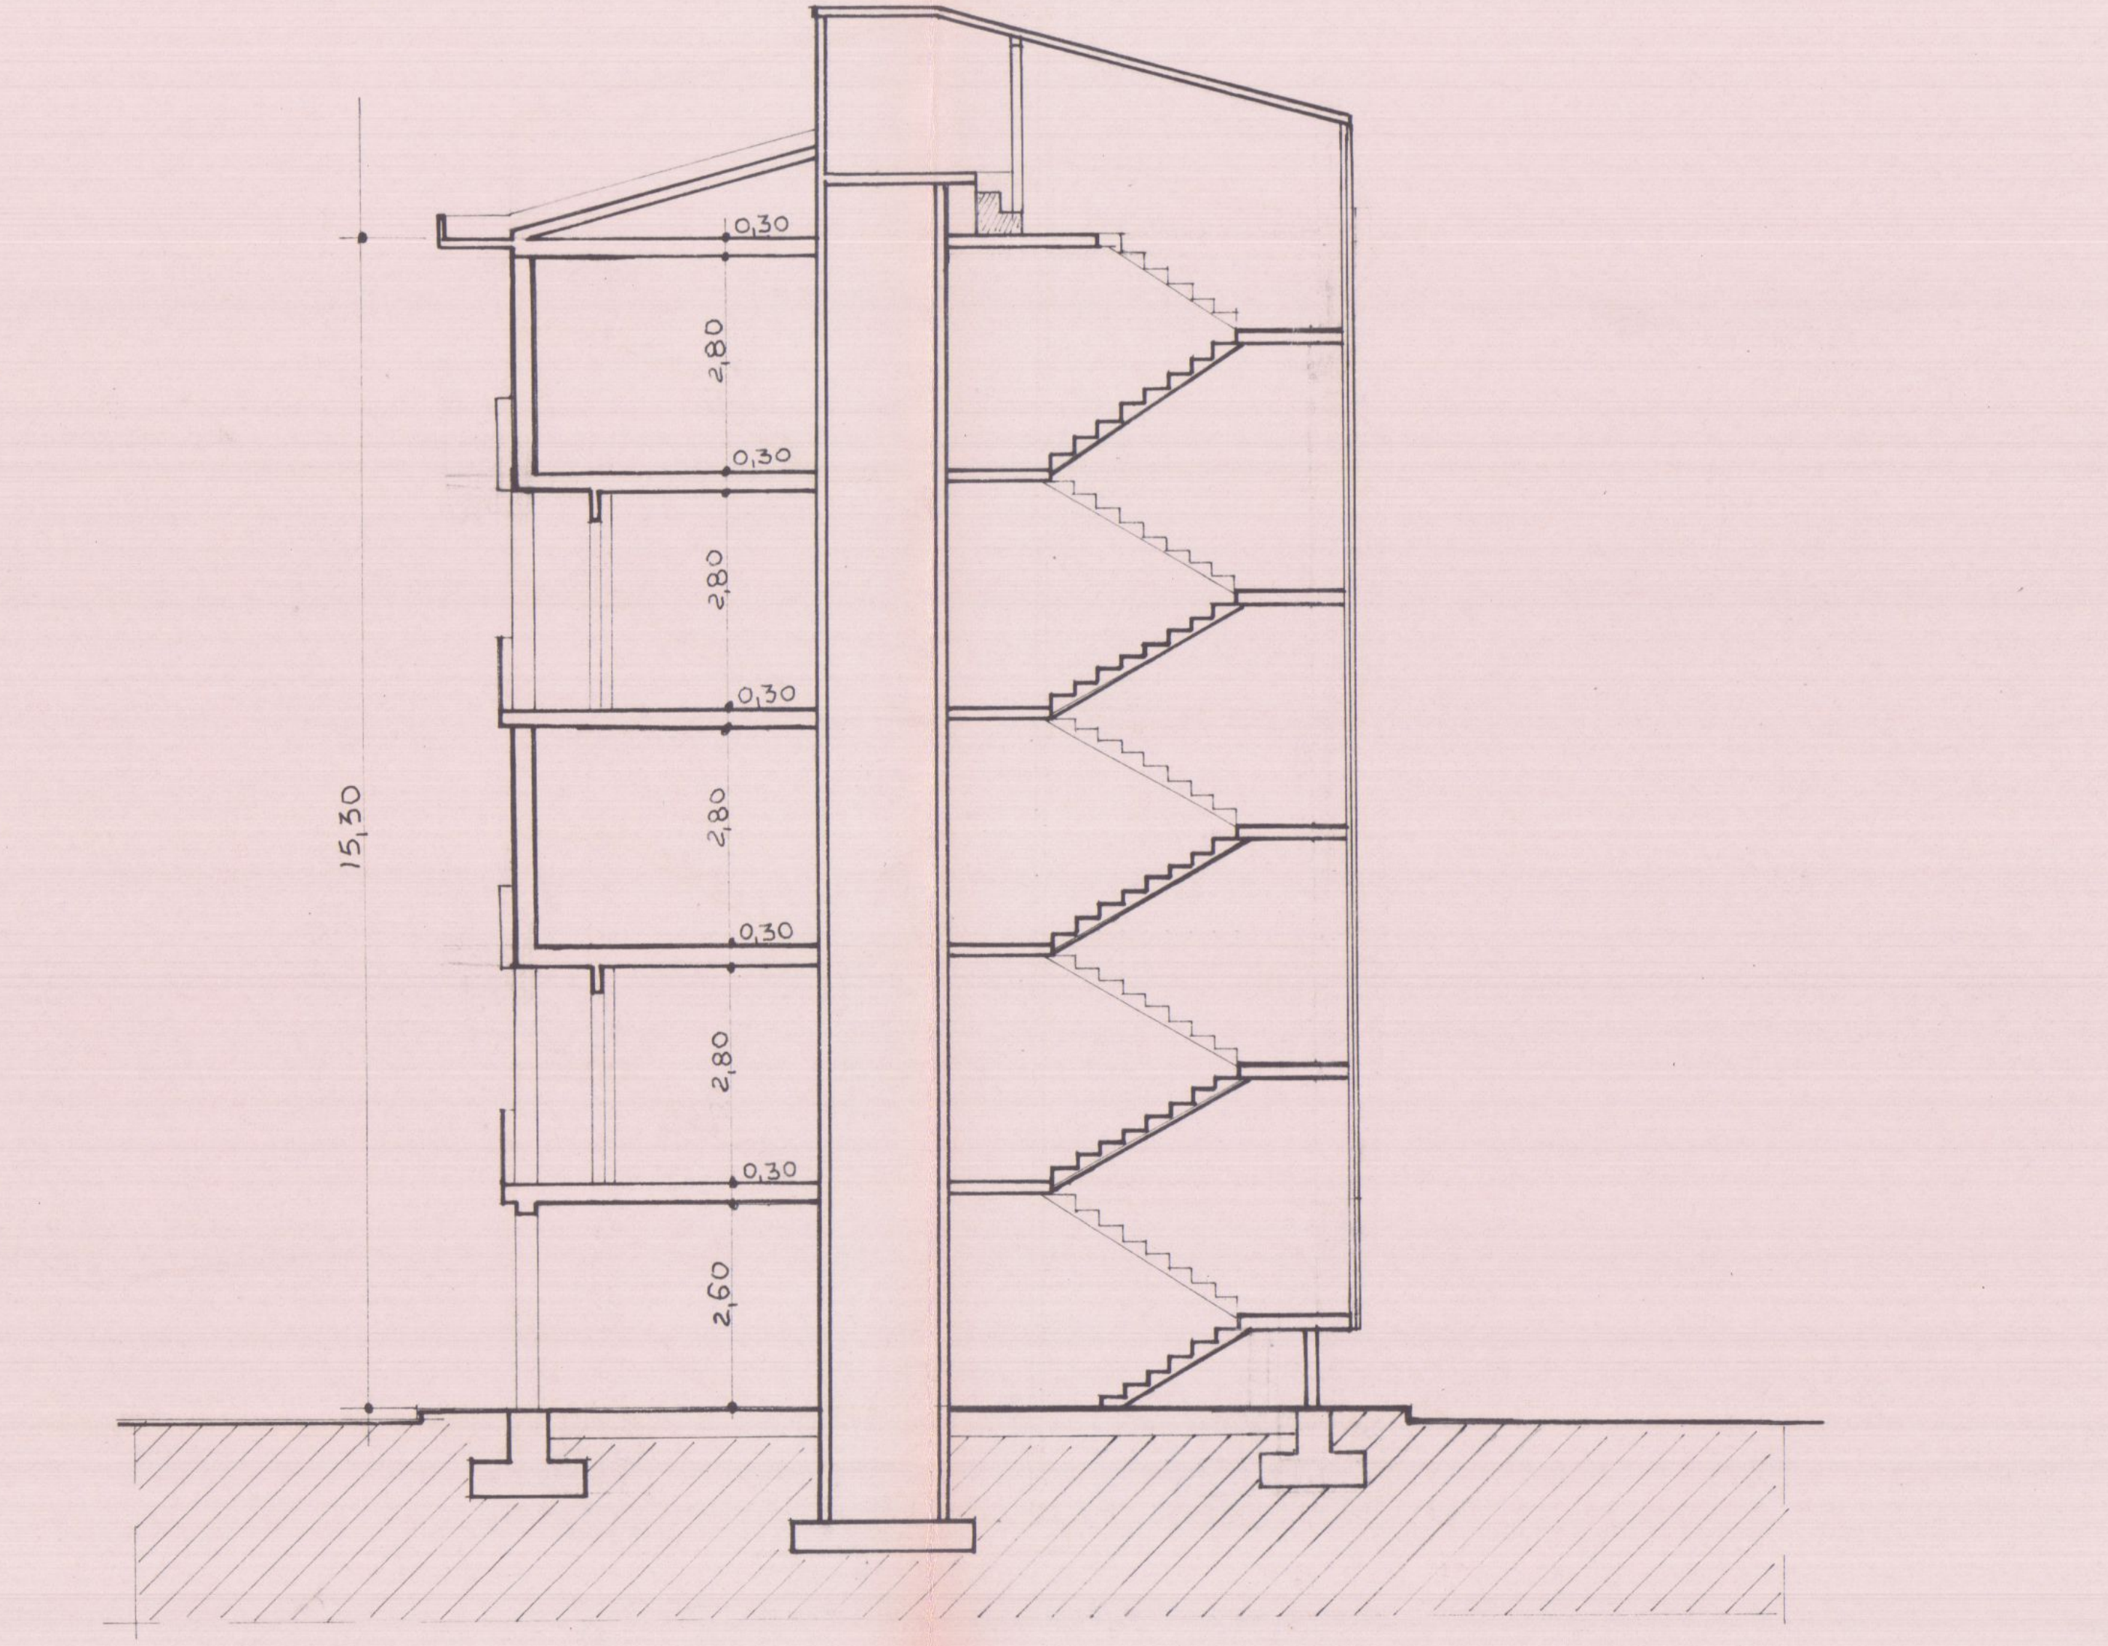

SEZIONE A-B

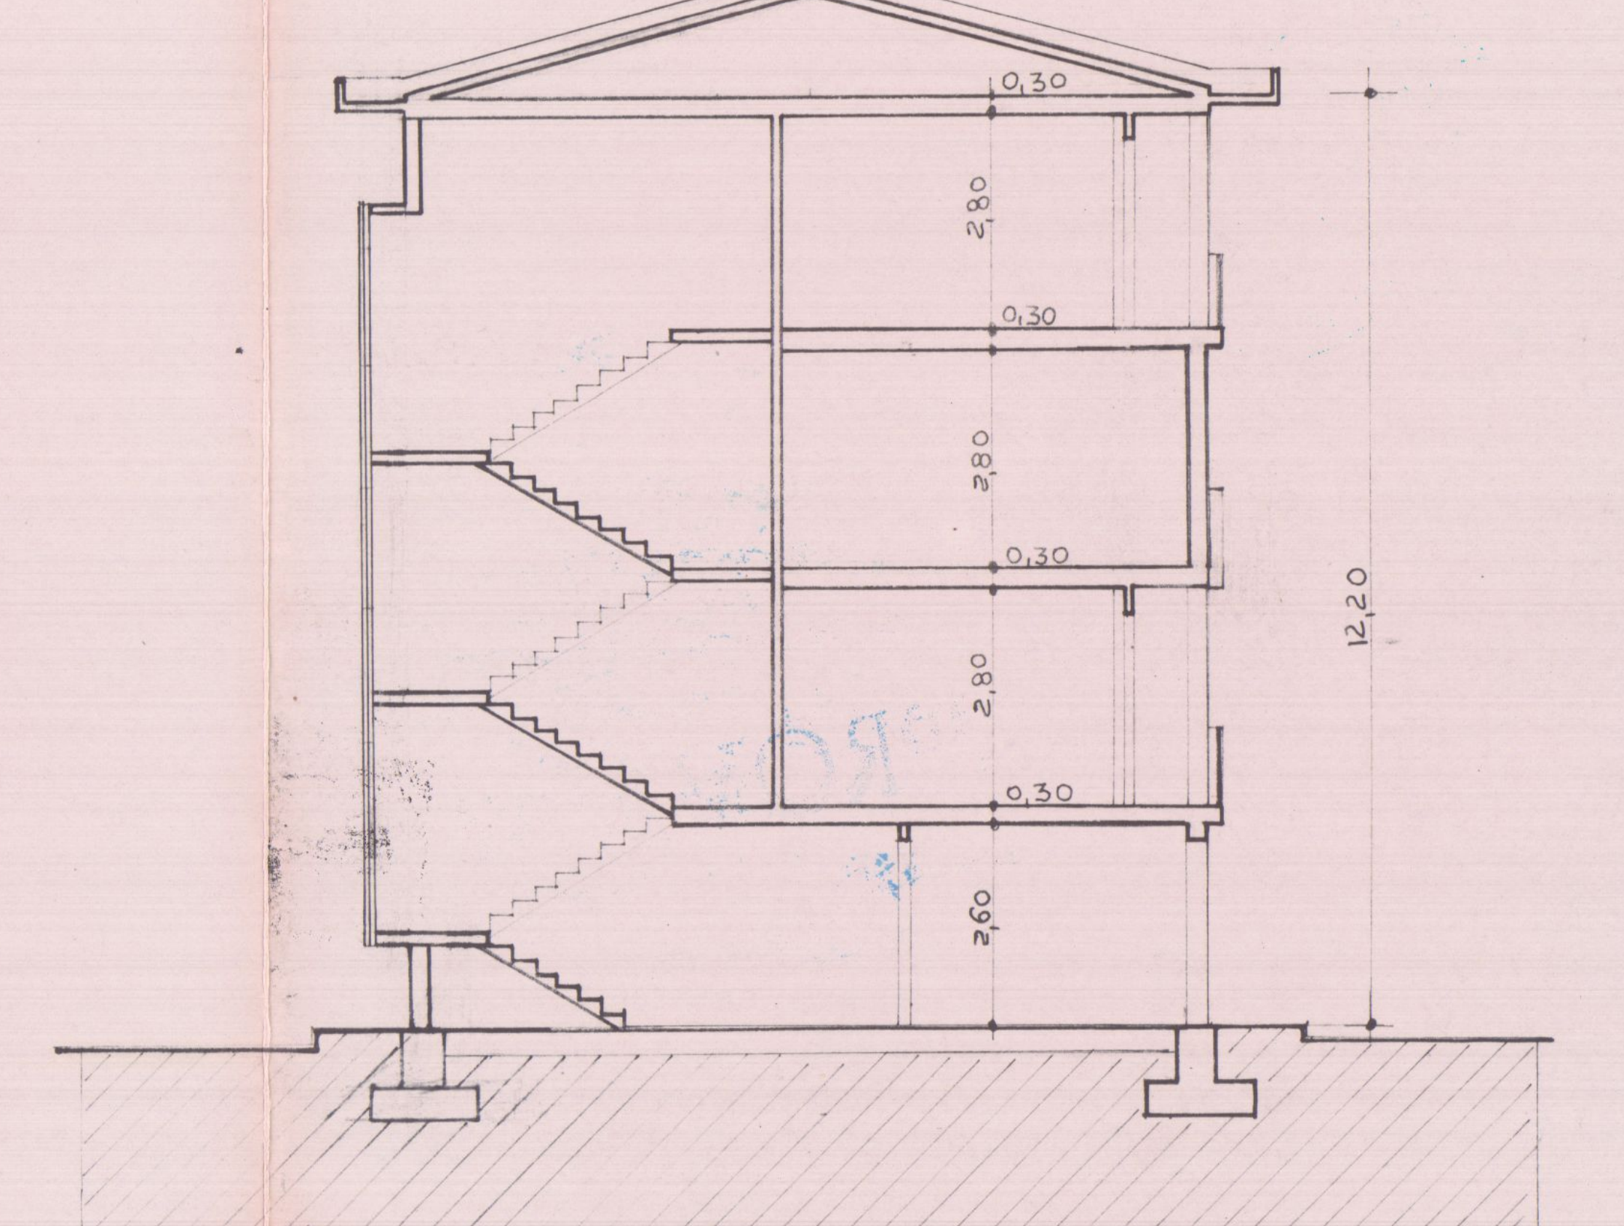

SEZIONE C-D

17/9
Beni

TECNOPROGETTI
edilizia

studio tecnico di architettura
via Margaritone n°9 - Arezzo - tel. (0575) 24819

Dott. Arch. G. MARGARITELLI
Dott. Ing. A. MARZULLO
Dott. Ing. S. CASINI
Dott. Ing. V. MARIOTTONI

ORDINE DEGLI ARCHITETTI - AREZZO
ARCH. MARGARITELLI GIUSEPPE

CONSORZIO NAZIONALE COOPERATIVE
cooperativa 'CARRARA - CASA'
CARRARA PEEP.
loc.tà BONASCOLA
fabbricato per abitazione a
a carattere economico popolare

APPROVATO
17 GEN. 1986
CONTROLLATO
IL TECNICO

CARTA DA BOLLO LIRE 500

TAV. n°4

VOLUMETRIA **1:100**

Approvato dal Sindaco alle condizioni
indicate nella Concessione Edilizia
N. 45 del 3 GEN. 1986
IL FUNZIONARIO DI PROGRAMMA
(Arch. Claudio Varriani)

FABB. - B -
B1 PIANI n°3
B2 PIANI n°4

PIANO TERRA

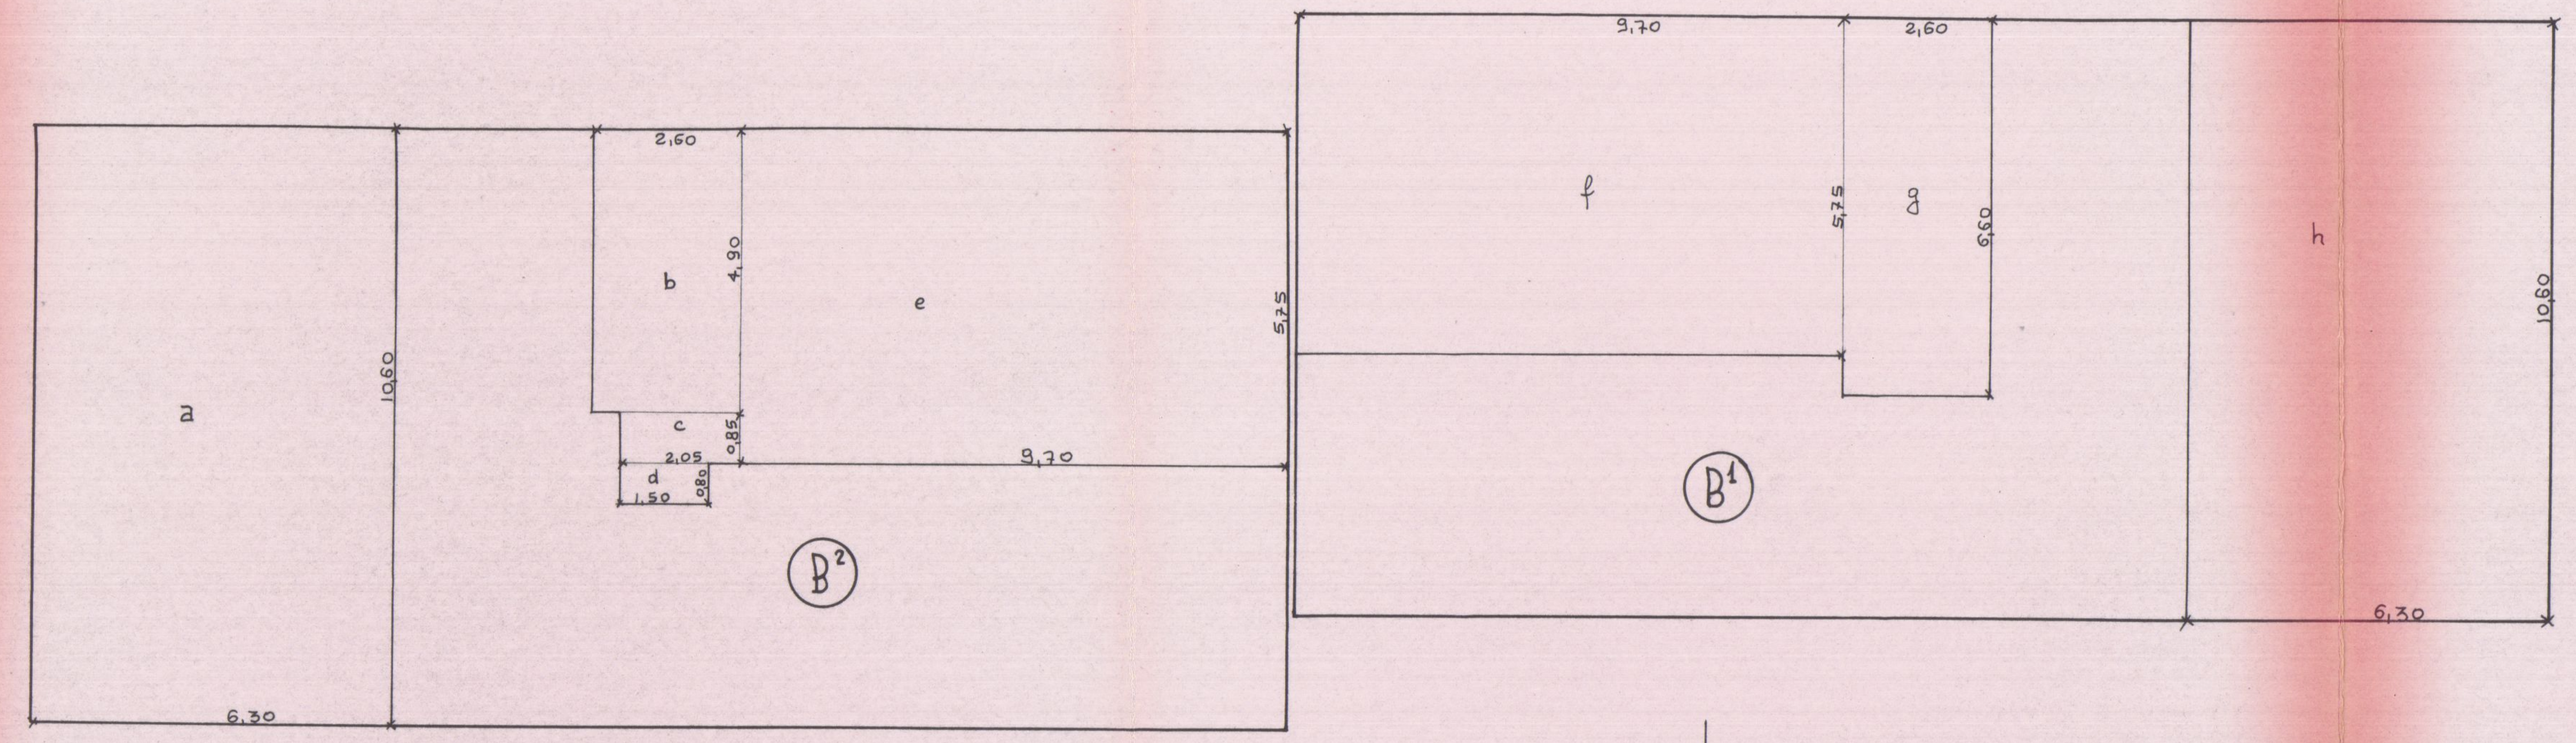

Fabb. B2

$\frac{233,20 \times 60}{100}$ = mq 139,92 sup. chiusa (consentita)

a) 6,30 × 10,60 = mq 66,78
b) 2,60 × 4,90 = mq 12,74
c) 2,05 × 0,85 = mq 1,74
d) 1,50 × 0,80 = mq 1,20
e) 9,70 × 5,75 = mq 55,77
mq 138,23 sup. scale e garages < 139,92

233,20 − 138,23 = mq 94,97 sup. portico

138,23 × 2,60 = mc 359,39 vol. scale e garage
94,97 × 2,60 = mc 246,92 vol. portico

mc 441,69

Fabb. B1

$\frac{233,20 \times 60}{100}$ = mq 139,92 sup. chiusa (consentita)

f) 9,70 × 5,75 = mq 55,77
g) 6,60 × 2,60 = mq 17,16
h) 10,60 × 6,30 = mq 66,78
mq 139,71 sup. scala e garages < 139,92

233,20 − 139,71 = mq 93,49 sup. portico

139,71 × 2,60 = mc 363,24 vol. scale e garages
93,49 × 2,60 = mc 243,07 vol. portico

mc 441,26

PIANTE TIPO

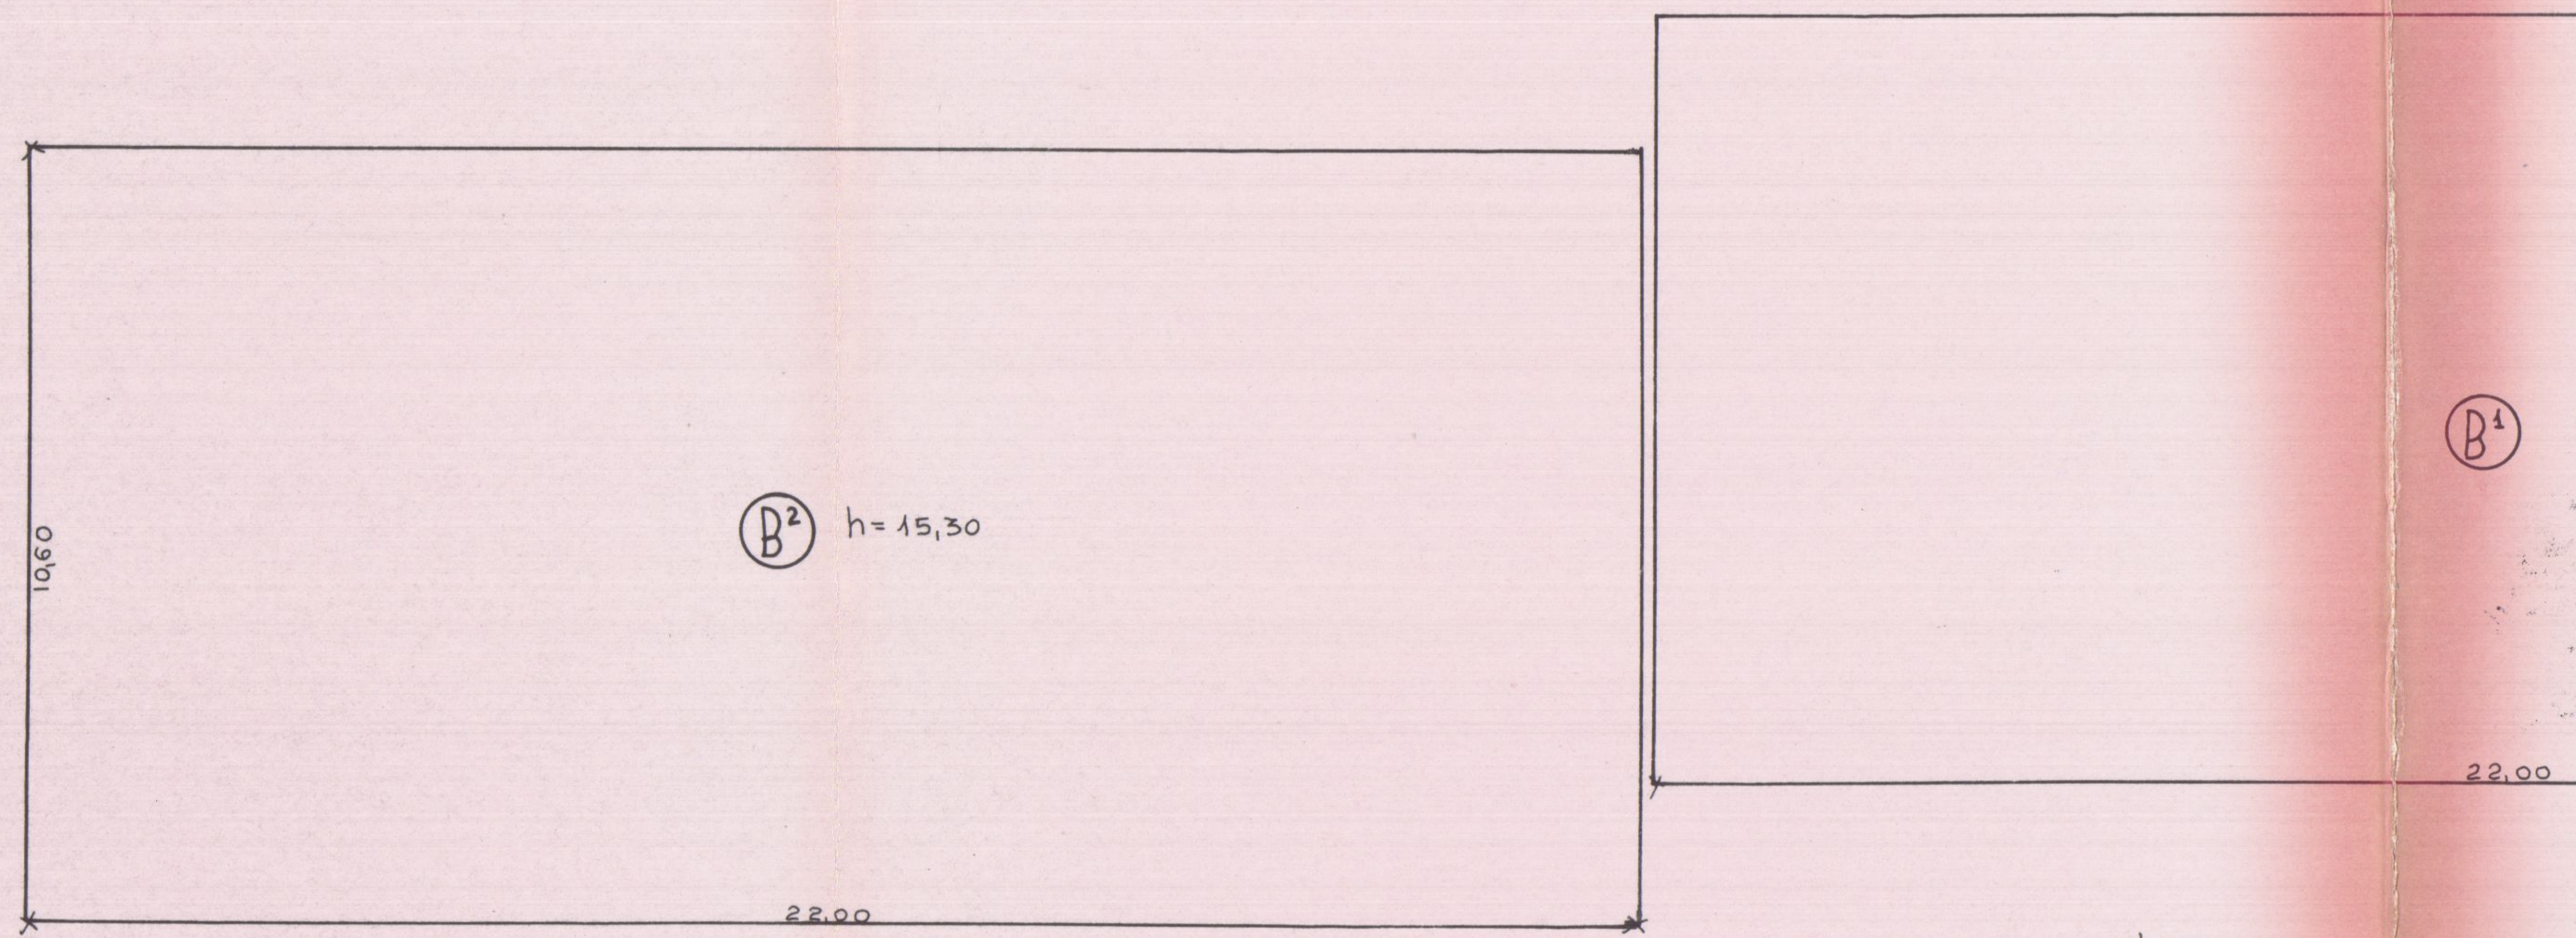

Fabb. B2
22,00 × 10,60 = mq 233,20 sup. coperta
233,20 × 15,30 = mc 3567,96 volume

Fabb. B1
22,00 × 10,60 = mq 233,20 sup. coperta
233,20 × 12,20 = mc 2845,04 volume

VOL. TOTALE FABB. B = mc 6413,00

Rinnovo

TECNOPROGETTI edilizia

Approvato dal Sindaco alle condizioni
indicate nella Concessione Edilizia
N. 232 del 17 LUG. 1989
IL DIRIGENTE 1° DIPARTIMENTO
(Arch. Claudio Varriani)

studio tecnico di architettura

via Margaritone n°9 - Arezzo - tel. (0575) 24819

Dott. Arch. G. MARGARITELLI
Dott. Ing. A. MARZULLO
Dott. Ing. S. CASINI
Dott. Ing. V. MARIOTTONI

ORDINE DEGLI ARCHITETTI - AREZZO - N. 8 - ARCH. MARGARITELLI GIUSEPPE

CONSORZIO NAZIONALE COOPERATIVE

cooperativa 'CARRARA - CASA'
CARRARA PEEP.
loc.tà BONASCOLA
fabbricato per abitazione a
a carattere economico popolare

APPROVATO
17 GEN. 1986
CONTROLLATO
IL TECNICO

MARCA DA BOLLO LIRE 500

Approvato dal Sindaco alle condizioni
indicate nella Concessione Edilizia
N. 115 del 3 GEN 1986
IL FUNZIONARIO DI PROGRAMMA
(Arch. Claudio Varriani)

TAV. n°5

SUP. NETTA - RAPP. DI ILLUMINNAZIONE 1:100

FABB. -B-
B1 PIANI n°3
B2 PIANI n°4

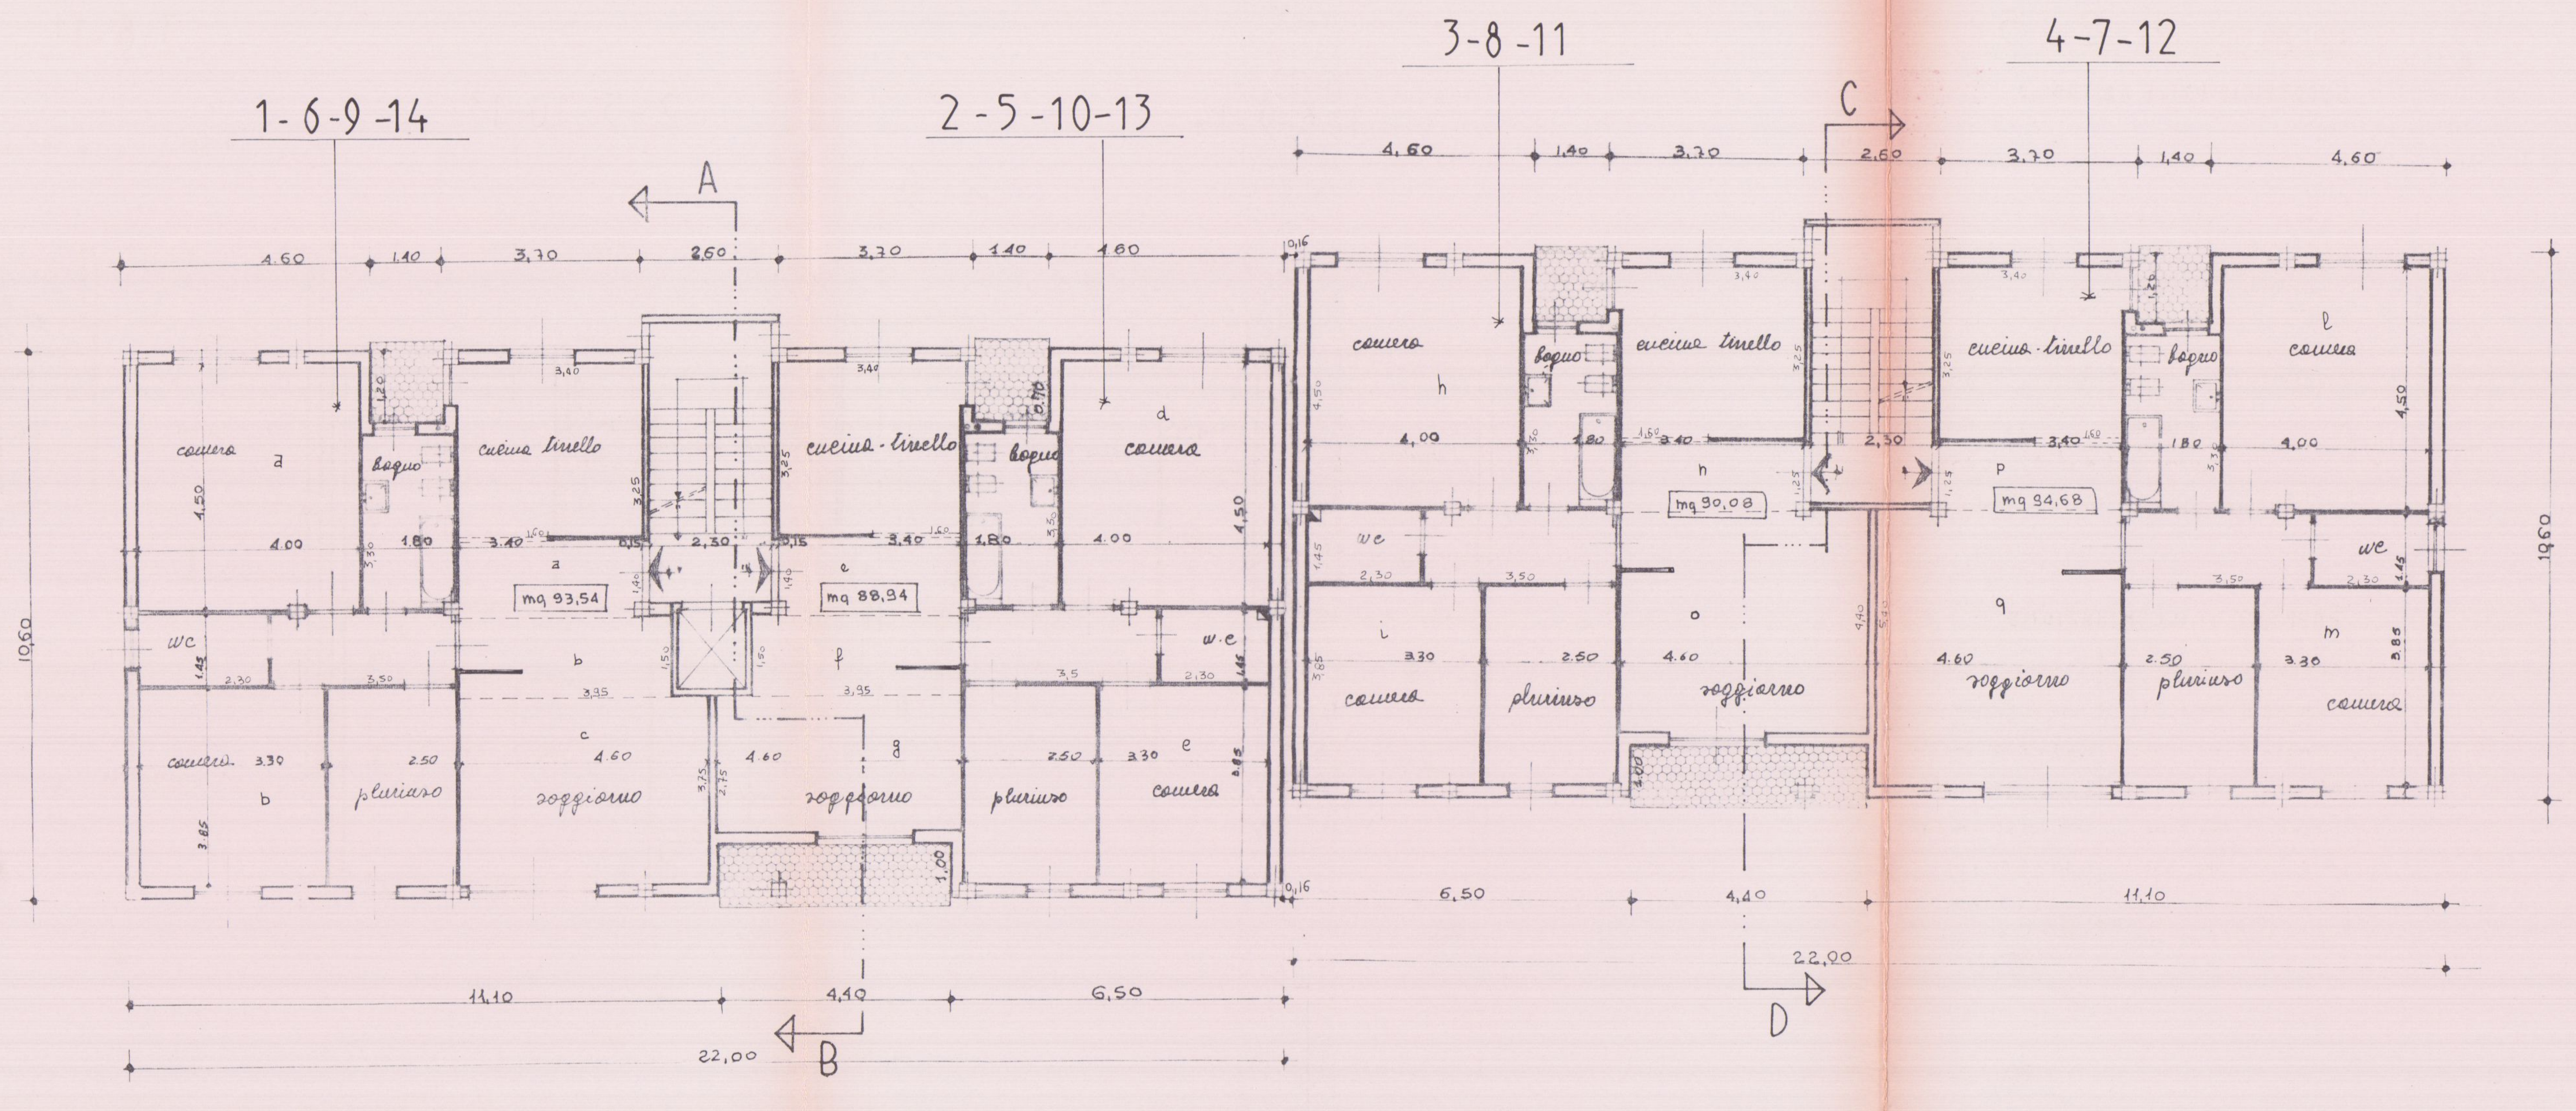

PIANTE TIPO

APPARTAMENTI 1- -6- -9- -14

SUPERFICIE UTILE ABITABILE

Camera a : 4.00 × 4,50 - 0,10×0,30 = 17,97 mq
camera b : 3.85×3.30 = 12,70 mq
Pluriuso : 3.85×2.50 = 9,62 mq
cucina-tinello : 3.40 × 3.25 + 0,10 × 1,60 11,21 mq
bagno : 1.80 × 3.30 - 0,20×0,10 = 5.92 mq
W.C. : 1.45 × 2.30 = 3,33 mq
disimpegno : 1.45 × 3.50 - 0,10×(0,30+0,20) = 5,02 mq
soggiorno : a) 3,40 × 1,40 - 0,30×0,15 = 4,72 mq
b) 1,50 × 3,95 - 1,20×0,10 = 5,80 mq
c) 3,75 × 4,60 = 17,25 mq
soggiorno: totale(a+b+c) = 27,77 mq
SUPERFICIE UTILE ABITABILE TOTALE: 93,54 mq

RAPPORTO DI ILLUMINAZIONE	
SUPERFICIE VANO	Superficie finestrata
Camera a mq 17,97	1,45 × 1,60 = mq 2,32 > 1/8
Camera b mq 12,70	1,45 × 1.20 = mq 1.74 > 1/8
Pluriuso mq 9.62	1.45 × 0.85 = mq 1,23 > 1/8
bagno mq 5,92	1,45 × 0.80 = mq 1,16 > 1/8
W.C. mq 3,33	1.45 × 0.80 = mq 1.16 > 1/8
Soggiorno mq 27,77	1,45 × 2,50 = mq 3.62 > 1/8
cucina tinello mq 11,21	1,45 × 1,20 2,35 × 0,80 = mq 3,62 > 1/8

APPARTAMENTI 2- -5- -10- -13

SUPERFICIE UTILE ABITABILE

Camera d : 4.00 × 4.50 - 0,10×0,30 = 17.97 mq
Camera e : 3.85 × 3.30 = 12,70 mq
Pluriuso : 3,85 × 2,50 = 9.62 mq
Cucina-Tinello : 3.40 × 3,25 + 0,10 × 1,60 = 11,21 mq
bagno : 1,80 × 3.30 - 0,20×0,10 = 5,92 mq
W.C. : 1,45 × 2,30 = 3,33 mq
disimpegno : 1,45 × 3,50 - 0,10×(0,30+0,20) = 5,02 mq
Soggiorno : e) 3.40 × 1,40 - 0,30×0,15 = 4.72 mq
f) 1,50 × 3,95 - 1,20×0,10 = 5,80 mq
g) 2,75 × 4,60 = 12,65 mq
Soggiorno: totale (e + f + g) = 23,17 mq
SUPERFICIE UTILE ABITABILE TOTALE: 88,94 mq

RAPPORTO DI ILLUMINAZIONE	
SUPERFICIE VANO	Superficie finestrata
Camera d mq 17.97	1,45 × 1.60 = mq 2,32 > 1/8
Camera e mq 12,70	1,45 × 1.20 = mq 1.74 > 1/8
Pluriuso mq 9,62	1,45 × 0,85 = mq 1,23 > 1/8
bagno mq 5.92	1,45 × 0.80 = mq 1,16 > 1/8
W.C. mq 3,33	1,45 × 0,80 = mq 1.16 > 1/8
soggiorno mq 23,17	2,35 × 1,70 = mq 3.99 > 1/8
cucina tinello mq 11,21	1,45 × 1,20 2,35 × 0,80 = mq 3,62 > 1/8

APPARTAMENTI 3 - 8 - 11

SUPERFICIE UTILE ABITABILE

camera h : 4.00×4.50 - 0,10×0,30 = 17,97 mq
camera i : 3,85×3,30 = 12,70 mq
pluriuso : 3,85×2,50 = 9,62 mq
cucina-tinello : 3,40×3,25 + 0,10×1,60 = 11,21 mq
bagno : 1,80×3,30 - 0,20×0,10 = 5,92 mq
w.c. : 1,45×2,30 = 3,33 mq
disimpegno : 1,45 ×3,50 - 0,10×(0,30+0,20) = 5,02 mq
soggiorno : n) 3,40 × 1,25 - 0,15×0,15 = 4,23 mq
o) 4,60 × 4,40 - 0,30×0,15 - 1,20×0,10 = 20,08 mq
soggiorno: totale (n+o) = 24,31 mq
SUPERFICIE UTILE ABITABILE TOTALE: 90,08 mq

RAPPORTO DI ILLUMINAZIONE	
SUPERFICIE VANO	Superficie finestrata
camera h mq 17,97	1,45 × 1,60 = mq 2,32 > 1/8
camera i mq 12,70	1,45 × 1,20 = mq 1,74 > 1/8
pluriuso mq 9,62	1.45 × 0,85 = mq 1,23 > 1/8
bagno mq 5,92	1,45 × 0,80 = mq 1,16 > 1/8
w.c. mq 3,33	1,45 × 0,80 = mq 1,16 > 1/8
Soggiorno mq 24,31	2,35 × 1,70 = mq 3,99 > 1/8
cucina-tinello mq 11,21	1,45 × 1,20 2,35 × 0,80 = mq 3,62 > 1/8

APPARTAMENTI 4 - 7 - 12

SUPERFICIE UTILE ABITABILE

camera l : 4.00 × 4.50 - 0,10×0,30 = 17,97 mq
camera m : 3,85 × 3.30 = 12,70 mq
pluriuso : 3,85 × 2,50 = 9,62 mq
cucina-tinello : 3,40 × 3,25 + 0,10 × 1,60 = 11,21 mq
bagno : 1,80 × 3,30 - 0,20 × 0,10 = 5,92 mq
w.c. : 1,45 × 2,30 = 3,33 mq
disimpegno : 1,45 × 3,50 - 0,10×(0,30+0,20) = 5,02 mq
soggiorno:
p) 1,25 × 3,40 - 0,15×0,15 = 4,23 mq
q) 5,40 × 4,60 - 0,30×0,15 - 1,20×0,10 = 24,68 mq
soggiorno: totale (p+q) = 28,91 mq
SUPERFICIE UTILE ABITABILE : 94.68 mq

RAPPORTO DI ILLUMINAZIONE	
SUPERFICIE VANO	Superficie finestrata
camera l mq 17,97	1,45 × 1,60 = mq 2,32 > 1/8
camera m mq 12,70	1,45 × 1,20 = mq 1,74 > 1/8
pluriuso mq 9,62	1,45 × 0,85 = mq 1,23 > 1/8
bagno mq 5,92	1,45 × 0,80 = mq 1,16 > 1/8
w.c. mq 3,33	1,45 × 0,80 = mq 1,16 > 1/8
soggiorno mq 28,91	1,45 × 2,50 = mq 3,62 > 1/8
cucina-tinello mq 11,21	1,45 × 1,20 2,35 × 0,80 = mq 3,62 > 1/8

17/9
Beni'

TECNOPROGETTI edilizia

Rinnovo

Approvato dal Sindaco alle condizioni
indicate nella Concessione Edilizia
N. 232 del 17 LUG. 1989
IL DIRIGENTE 1° DIPARTIMENTO
(Arch. Claudio Varriani)

studio tecnico di architettura

via Margaritone n°9 - Arezzo - tel. (0575) 24819

Dott. Arch. G. MARGARITELLI
Dott. Ing. A. MARZULLO
Dott. Ing. S. CASINI
Dott. Ing. V. MARIOTTONI

CONSORZIO NAZIONALE COOPERATIVE

cooperativa 'CARRARA-CASA'
CARRARA PEEP.
loc.tà BONASCOLA
fabbricato per abitazione a
a carattere economico popolare

APPROVATO
17 GEN. 1986
CONTROLLATO
IL TECNICO

TAV. n° 6 -

PIANTA E SEZIONE

Approvato dal Sindaco alle condizioni
indicate nella Concessione Edilizia
N. 45 del 3 GEN. 1986
IL FUNZIONARIO DI PROGRAMMA
(Arch. Claudio Varriani)

FABB. -B-
B1 PIANI n°3
B2 PIANI n°4

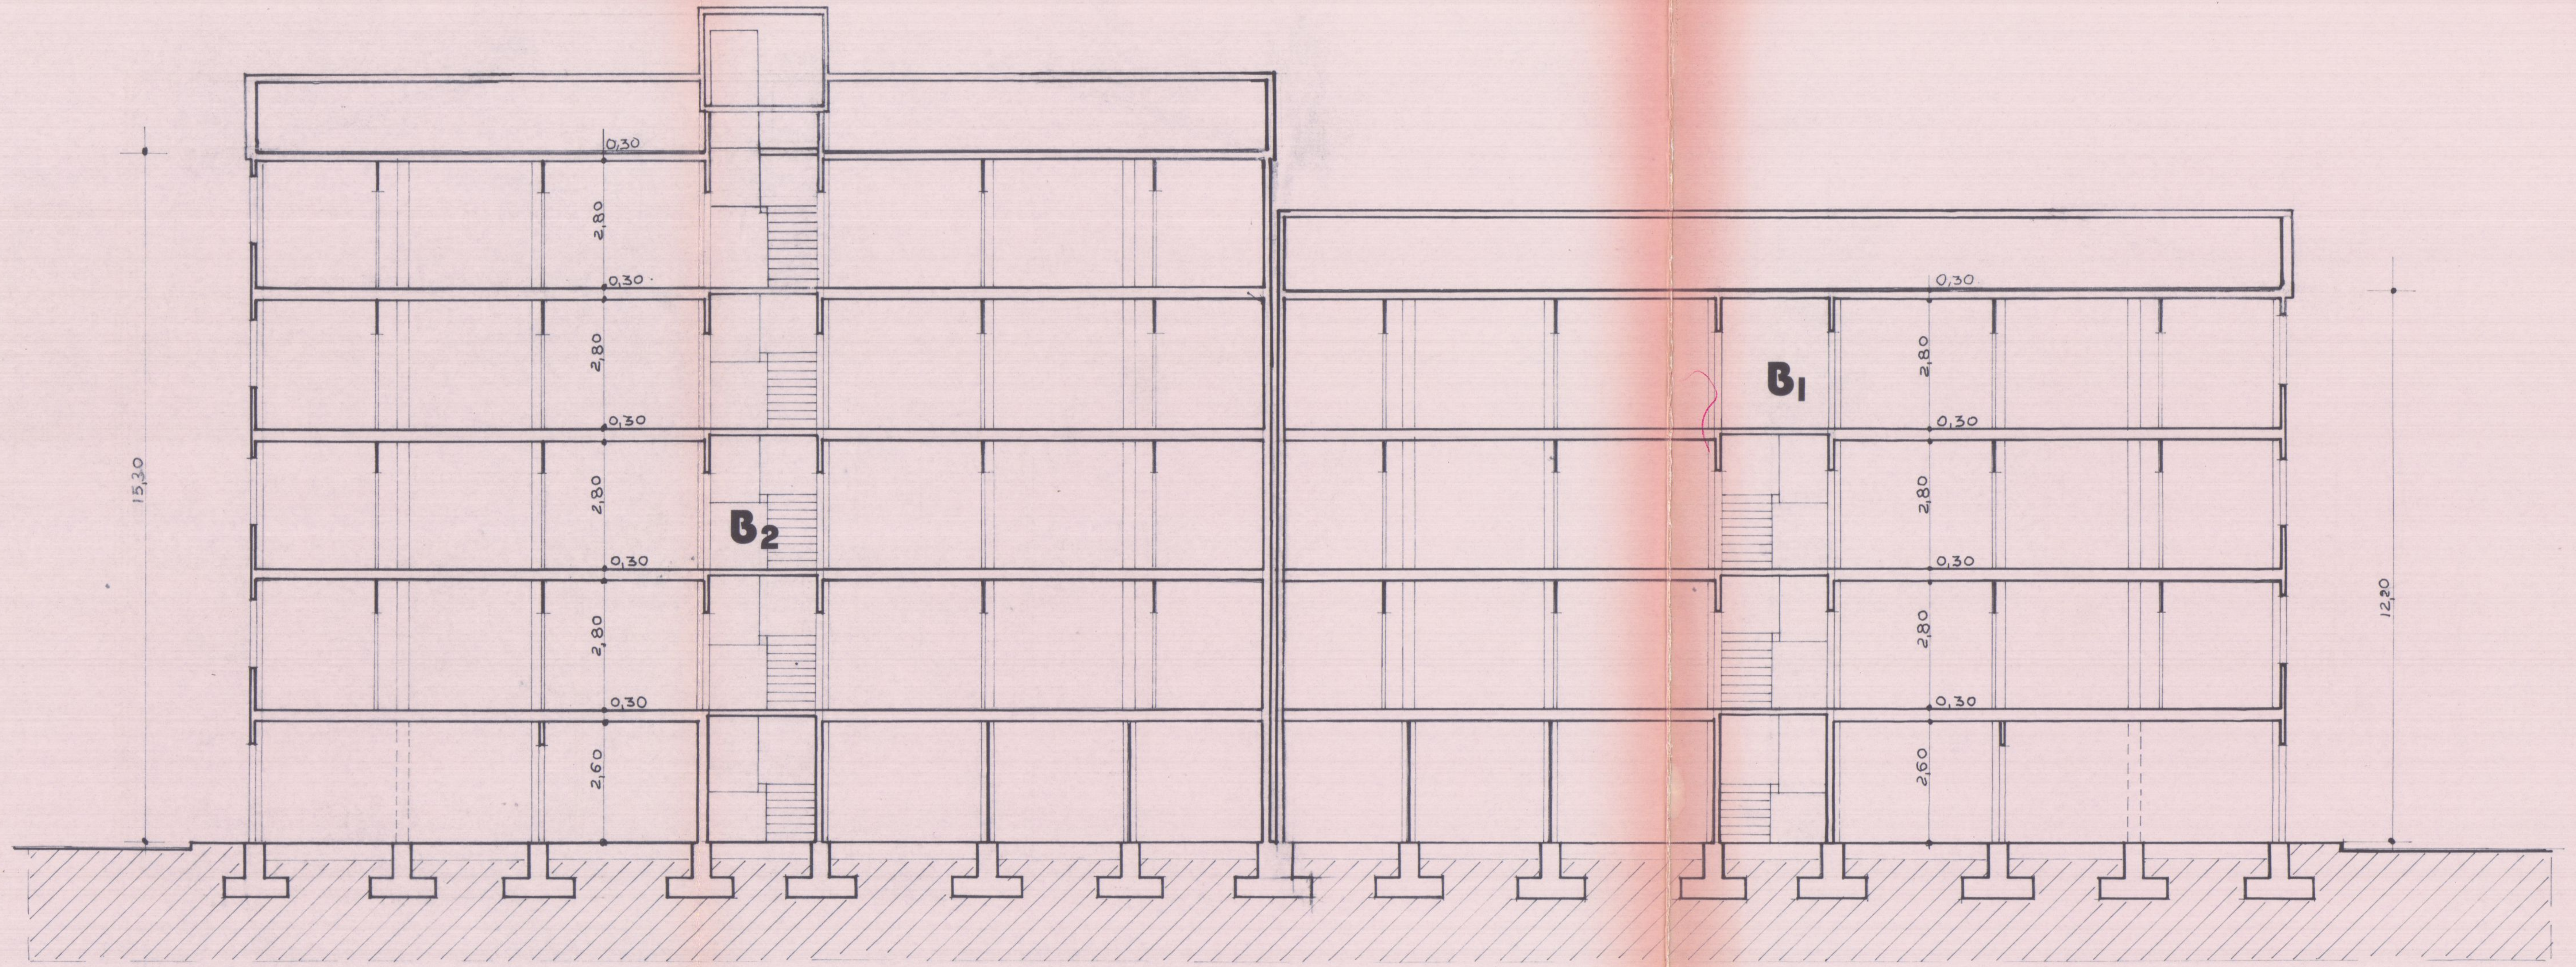

0,30
2,80
0,30
2,80
0,30
2,80
0,30
2,80
0,30
2,60
15,20
B2
B1
0,30
2,80
0,30
2,80
0,30
2,80
0,30
2,60
12,30

SEZIONE E-F 1:100

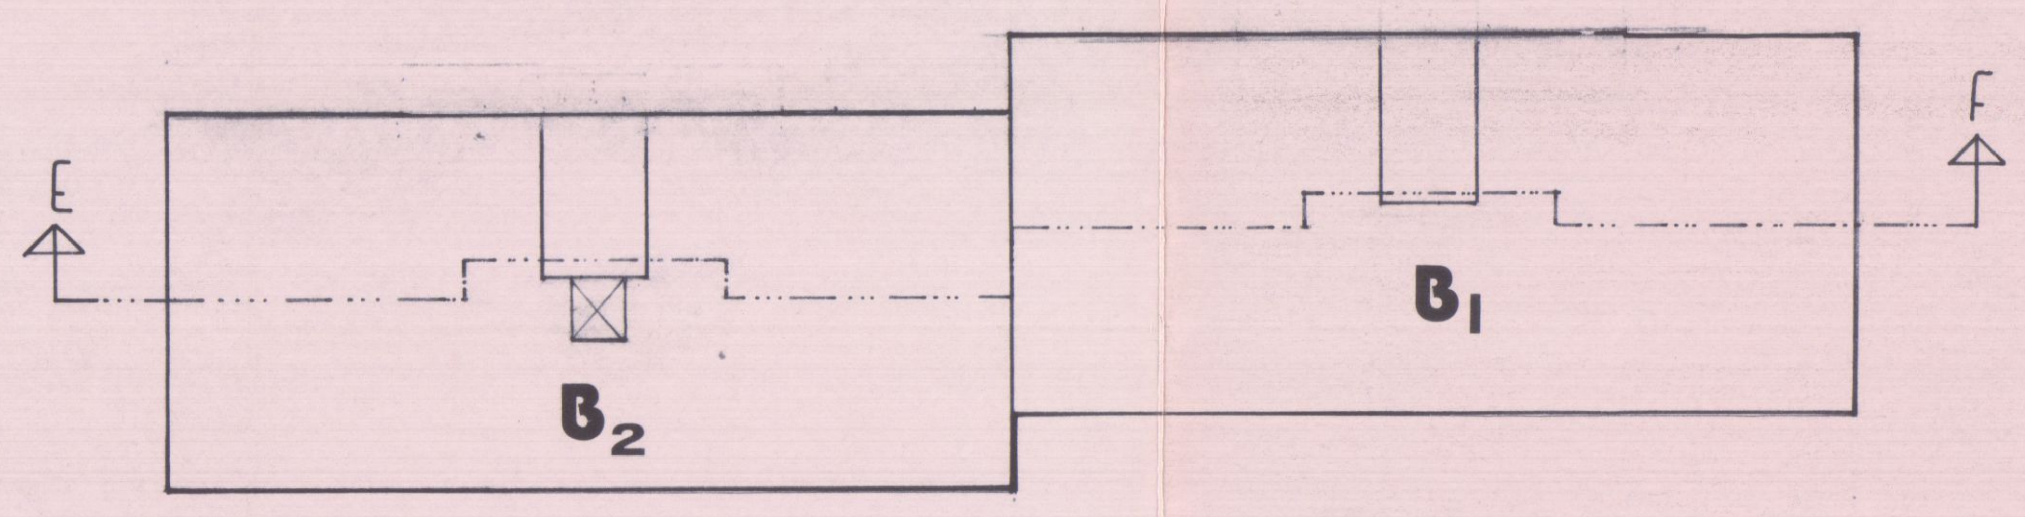

PIANTA 1:200

18 APR. 1984

TECNOPROGETTI
edilizia
studio tecnico di architettura
via Margaritone n° 9 - Arezzo - tel. (0575) 24819
Dott. Arch. G. MARGARITELLI
Dott. Ing. A. MARZULLO
Dott. Ing. S. CASINI
Dott. Ing. V. MARIOTTONI

COMUNE DI CARRARA - UFFICIO URBANISTICA

SOSPESO
28 LUG. 1984

CONSORZIO NAZIONALE COOPERATIVE

cooperativa 'CARRARA-CASA'
CARRARA PEEP.
loc.tà BONASCOLA
fabbricato per abitazione a
a carattere economico popolare

SOSPESO
28 LUG. 1984

TAV. n° 3

PROSPETTI e SEZIONI 1:100

FABB. -B-
B1 PIANI n° 3
B2 PIANI n° 4

annullo

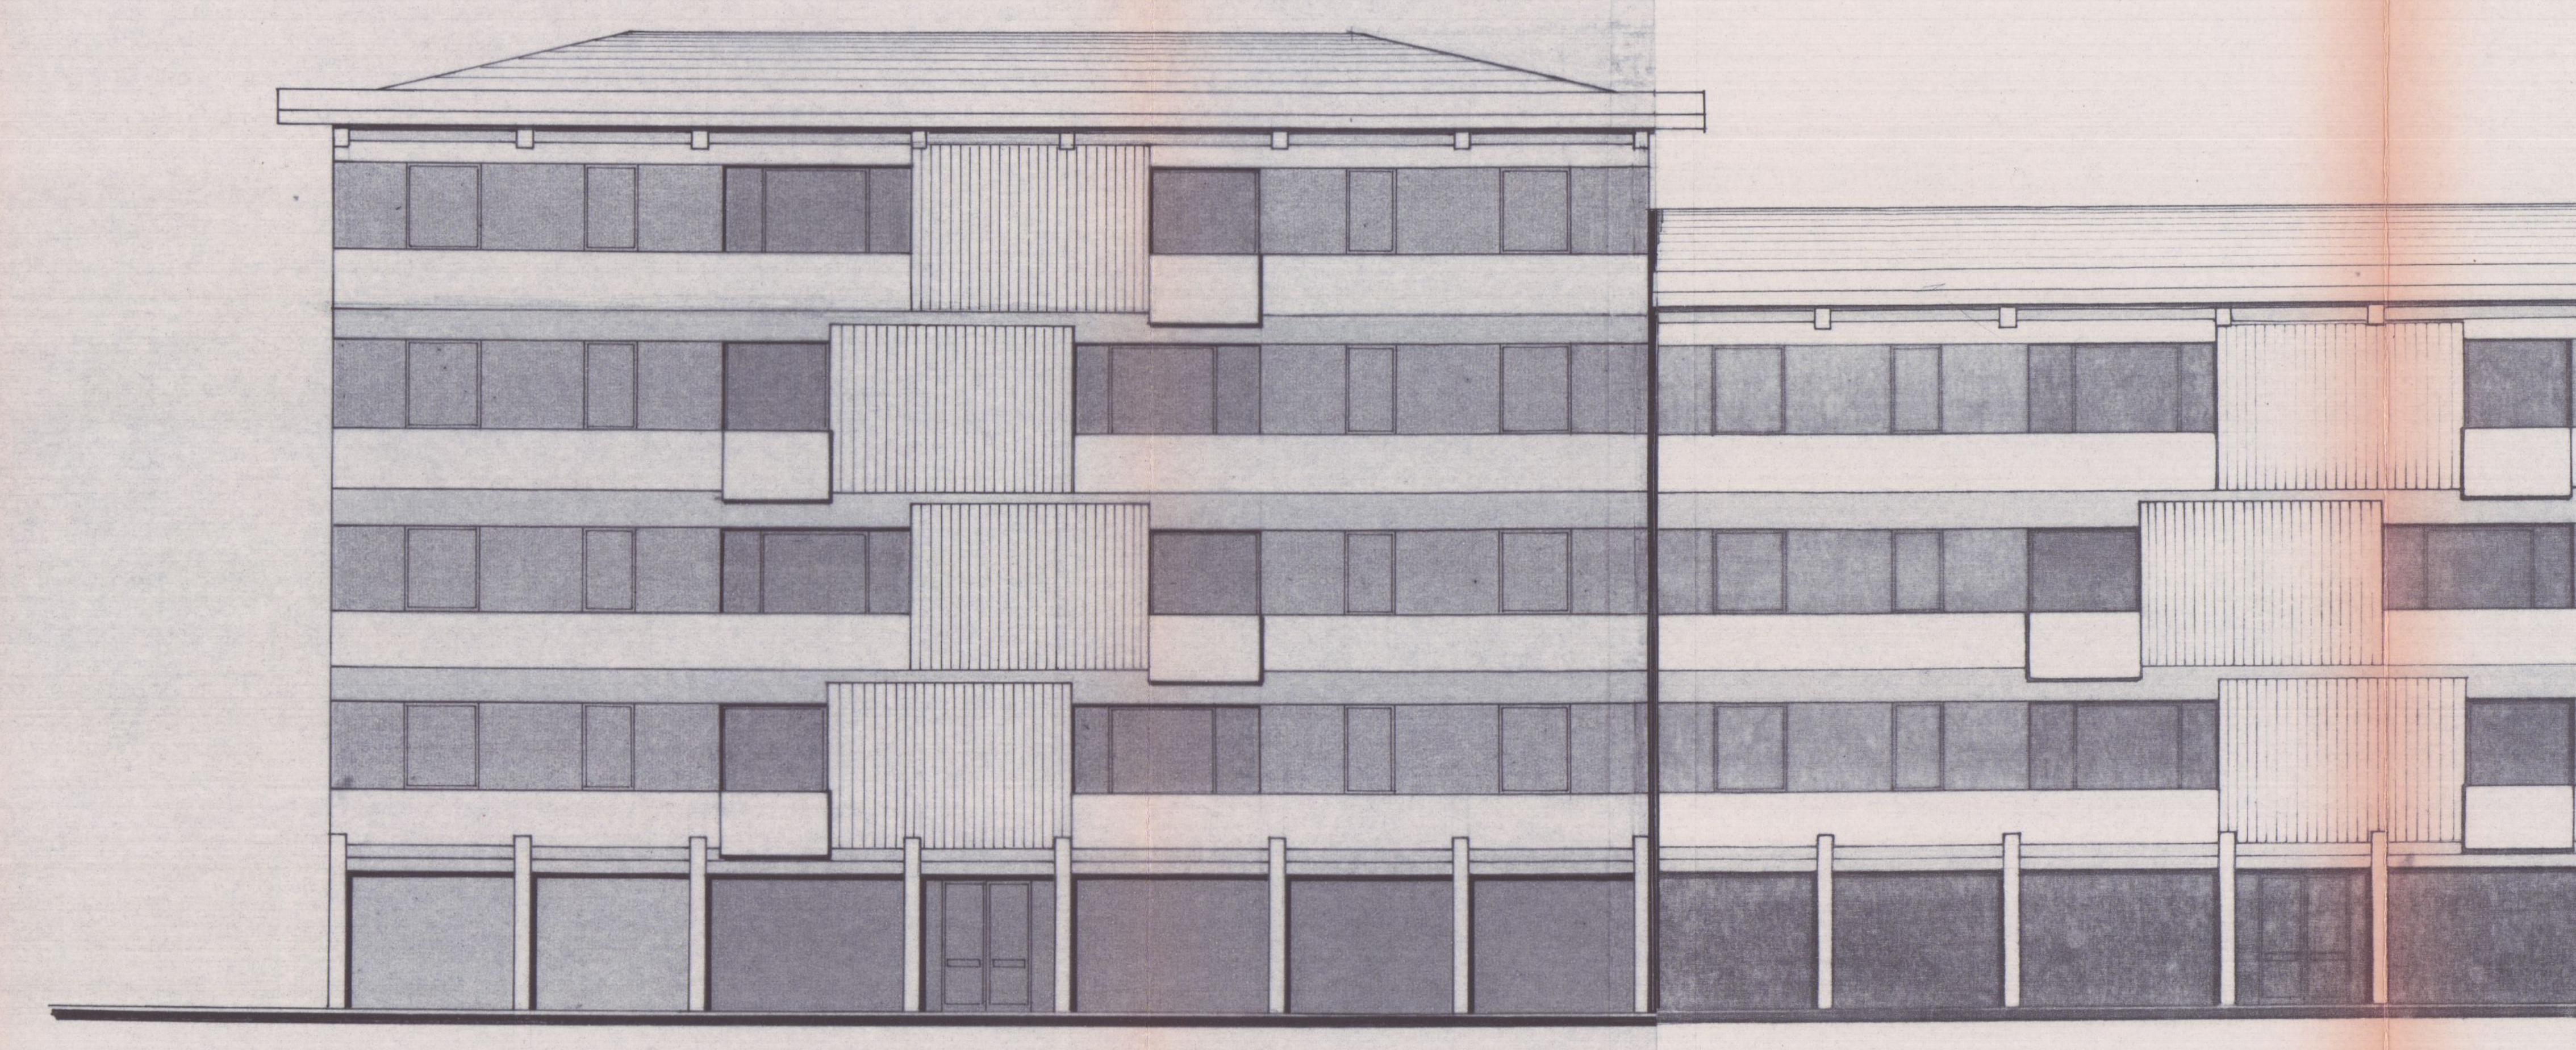
PROSPETTO PRINCIPALE

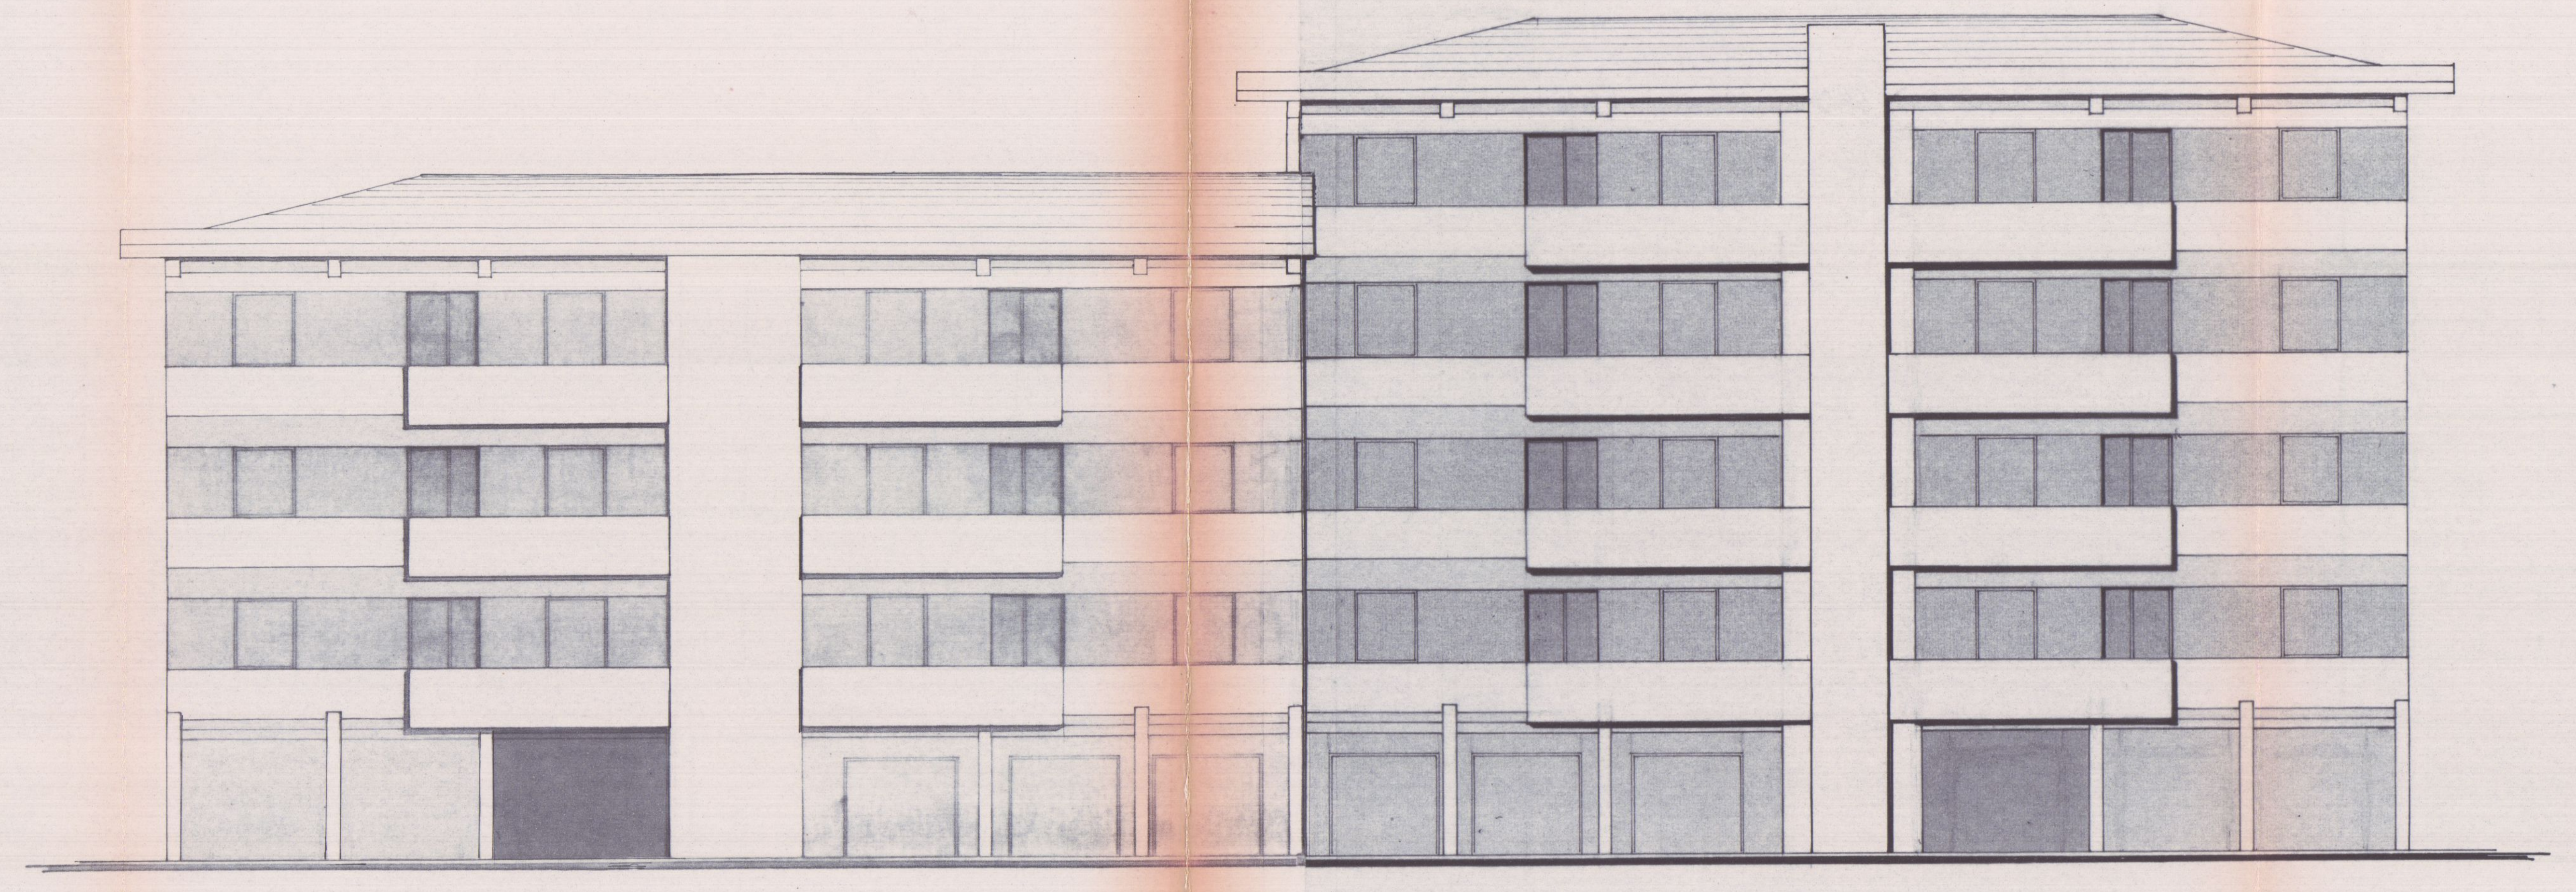
PROSPETTO POSTERIORE

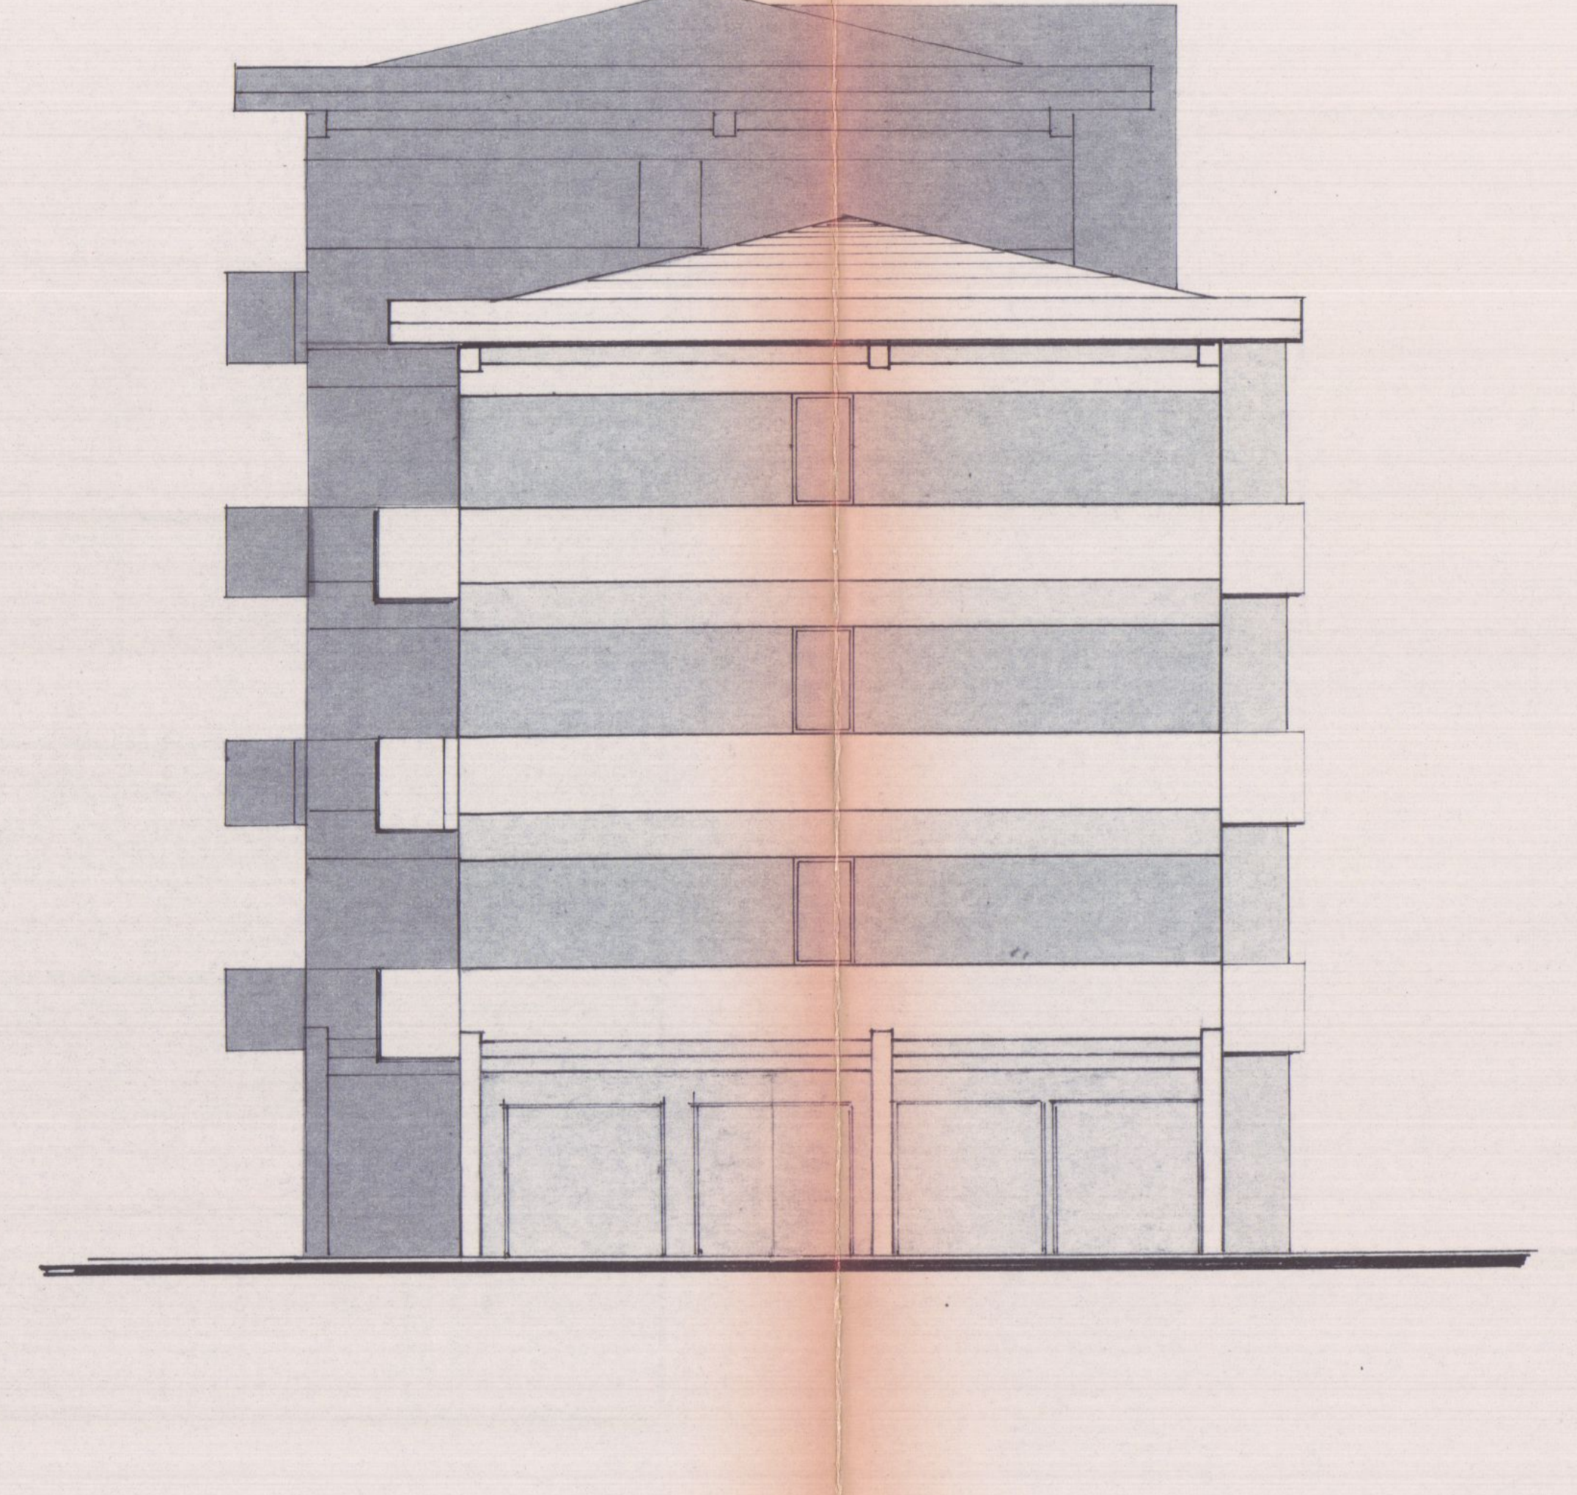
LATO DESTRO

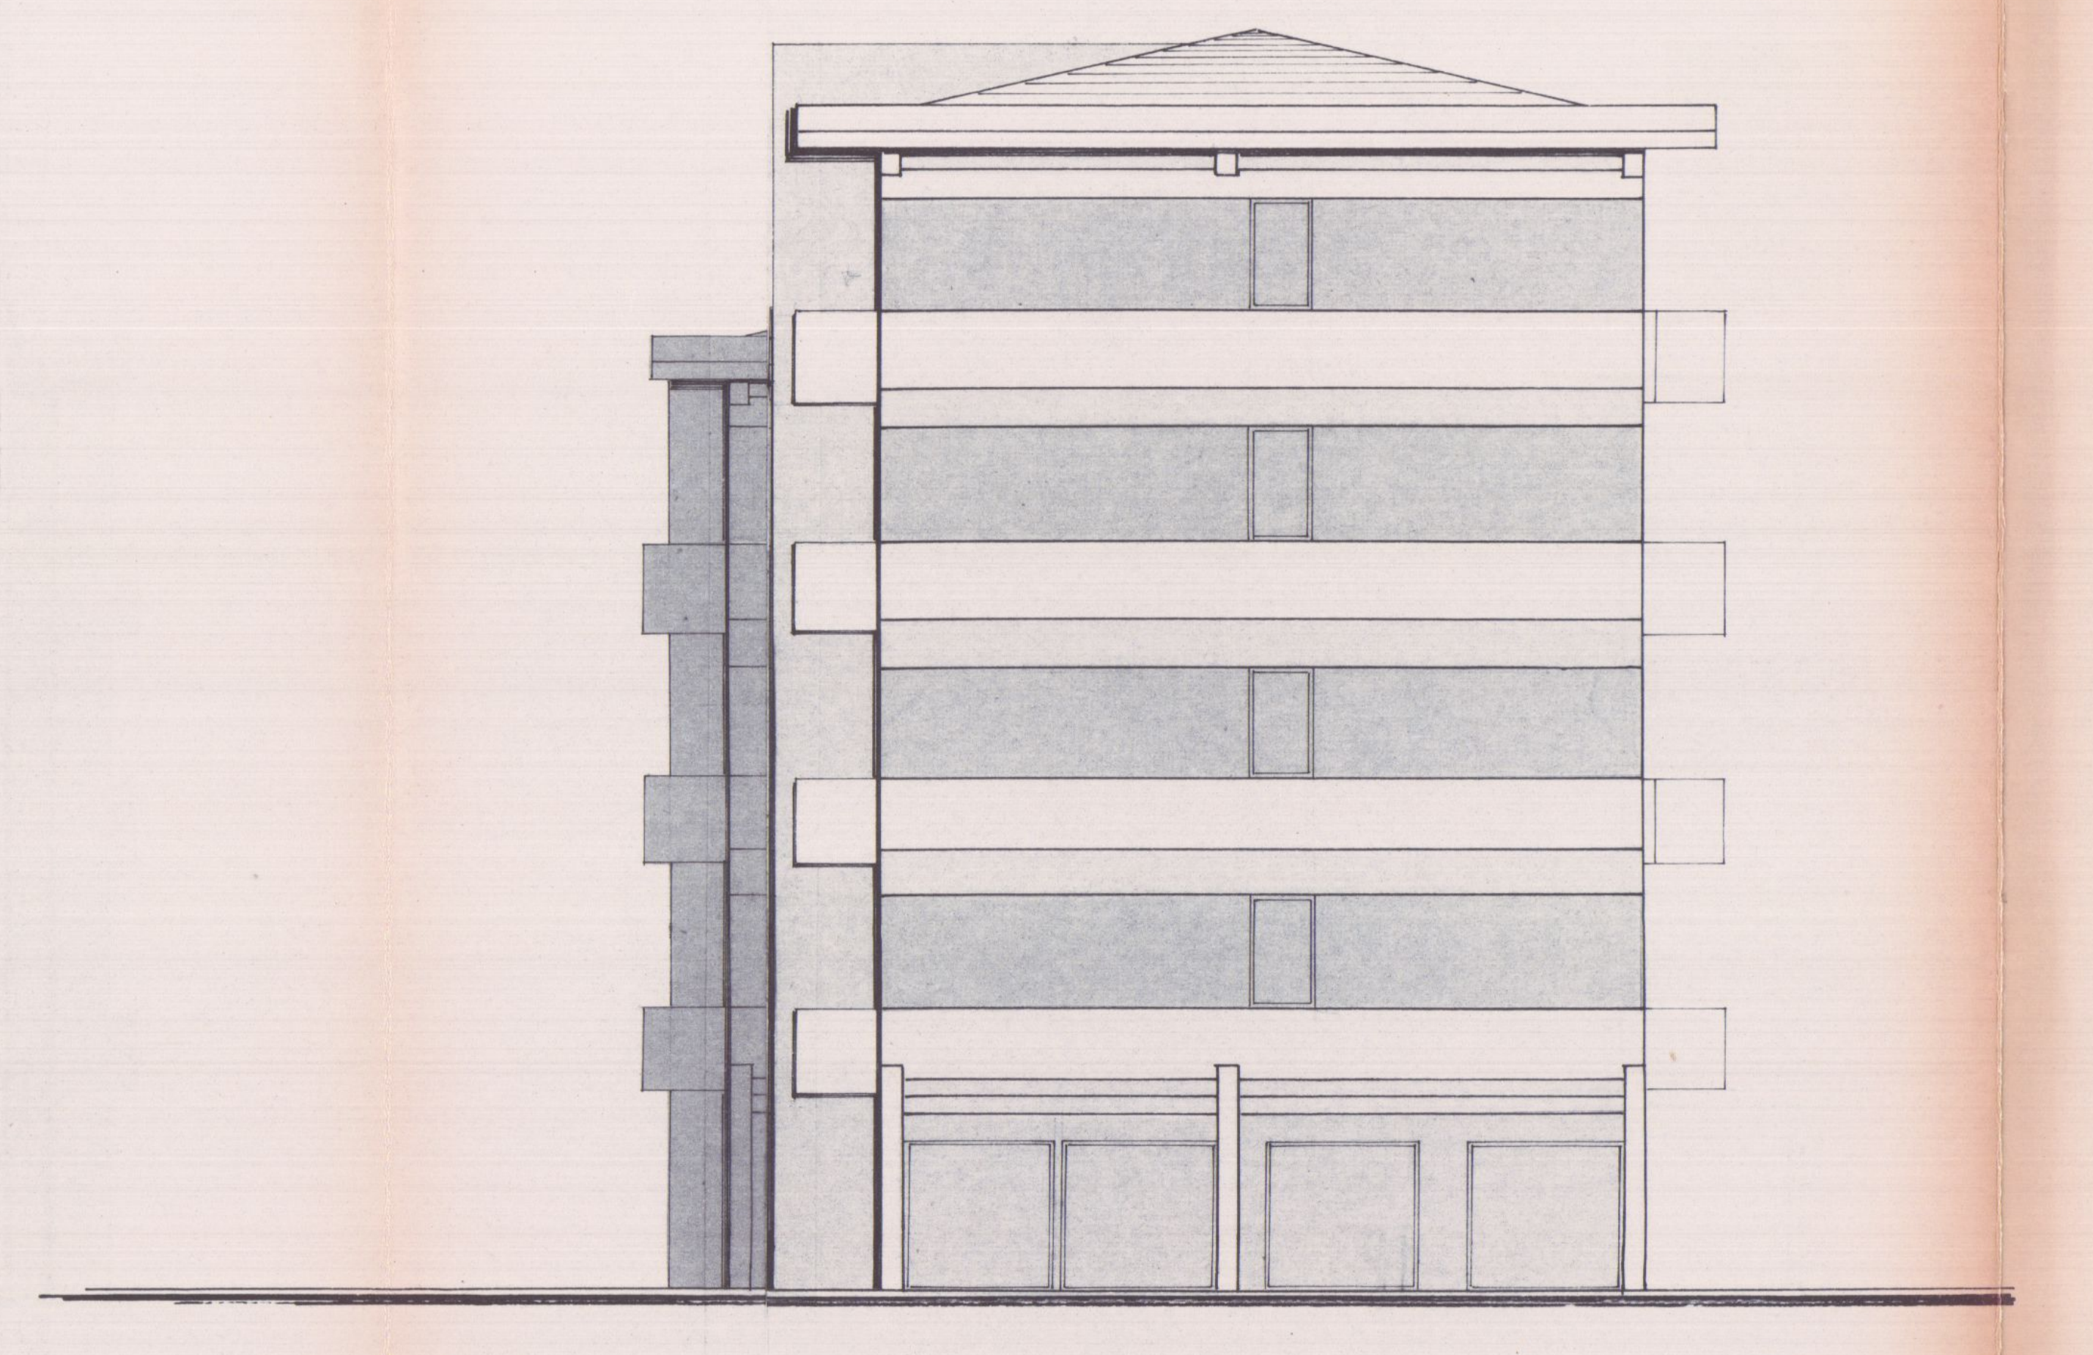
LATO SINISTRO

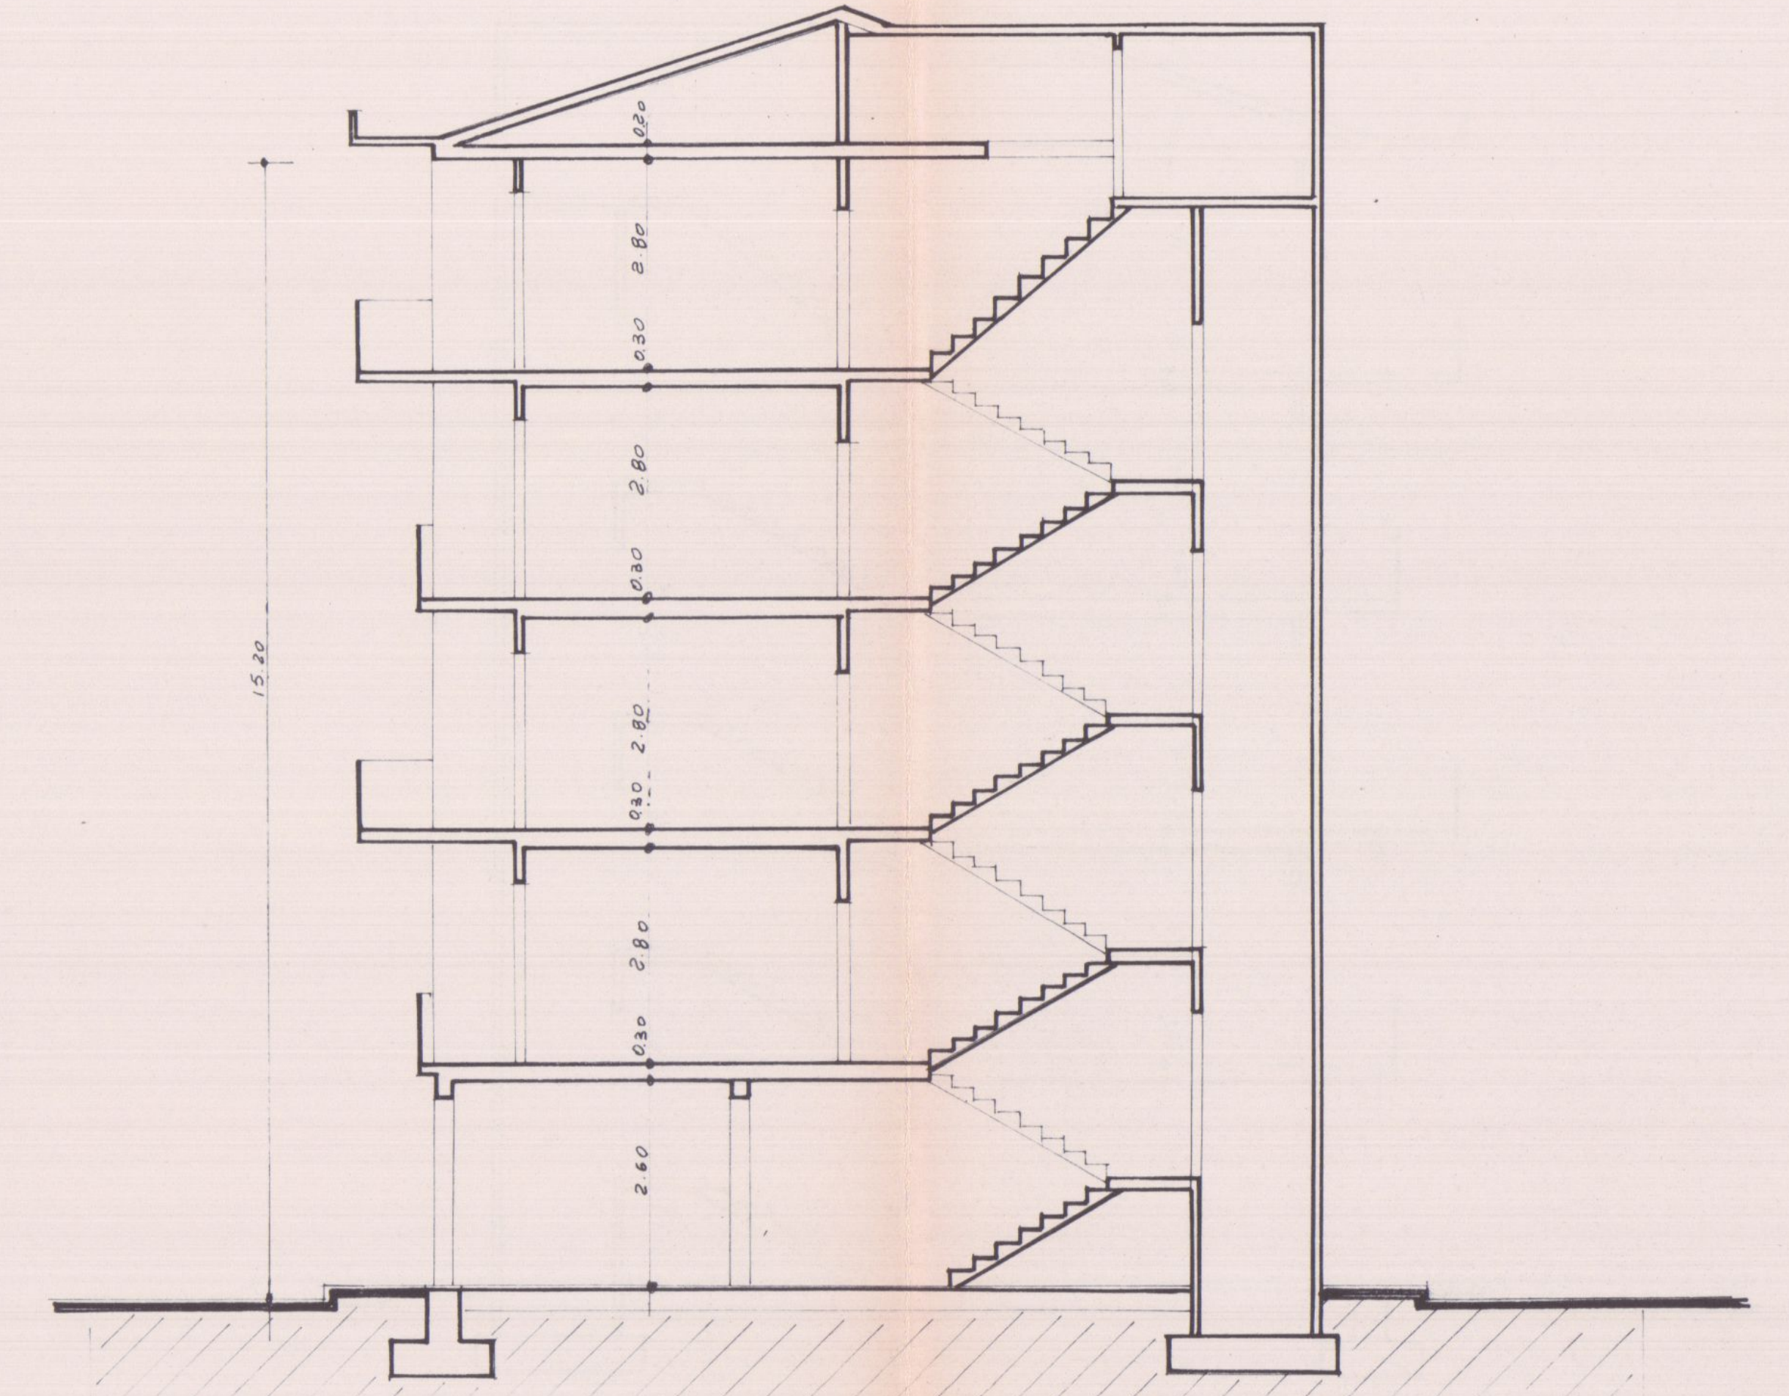
SEZIONE A-B

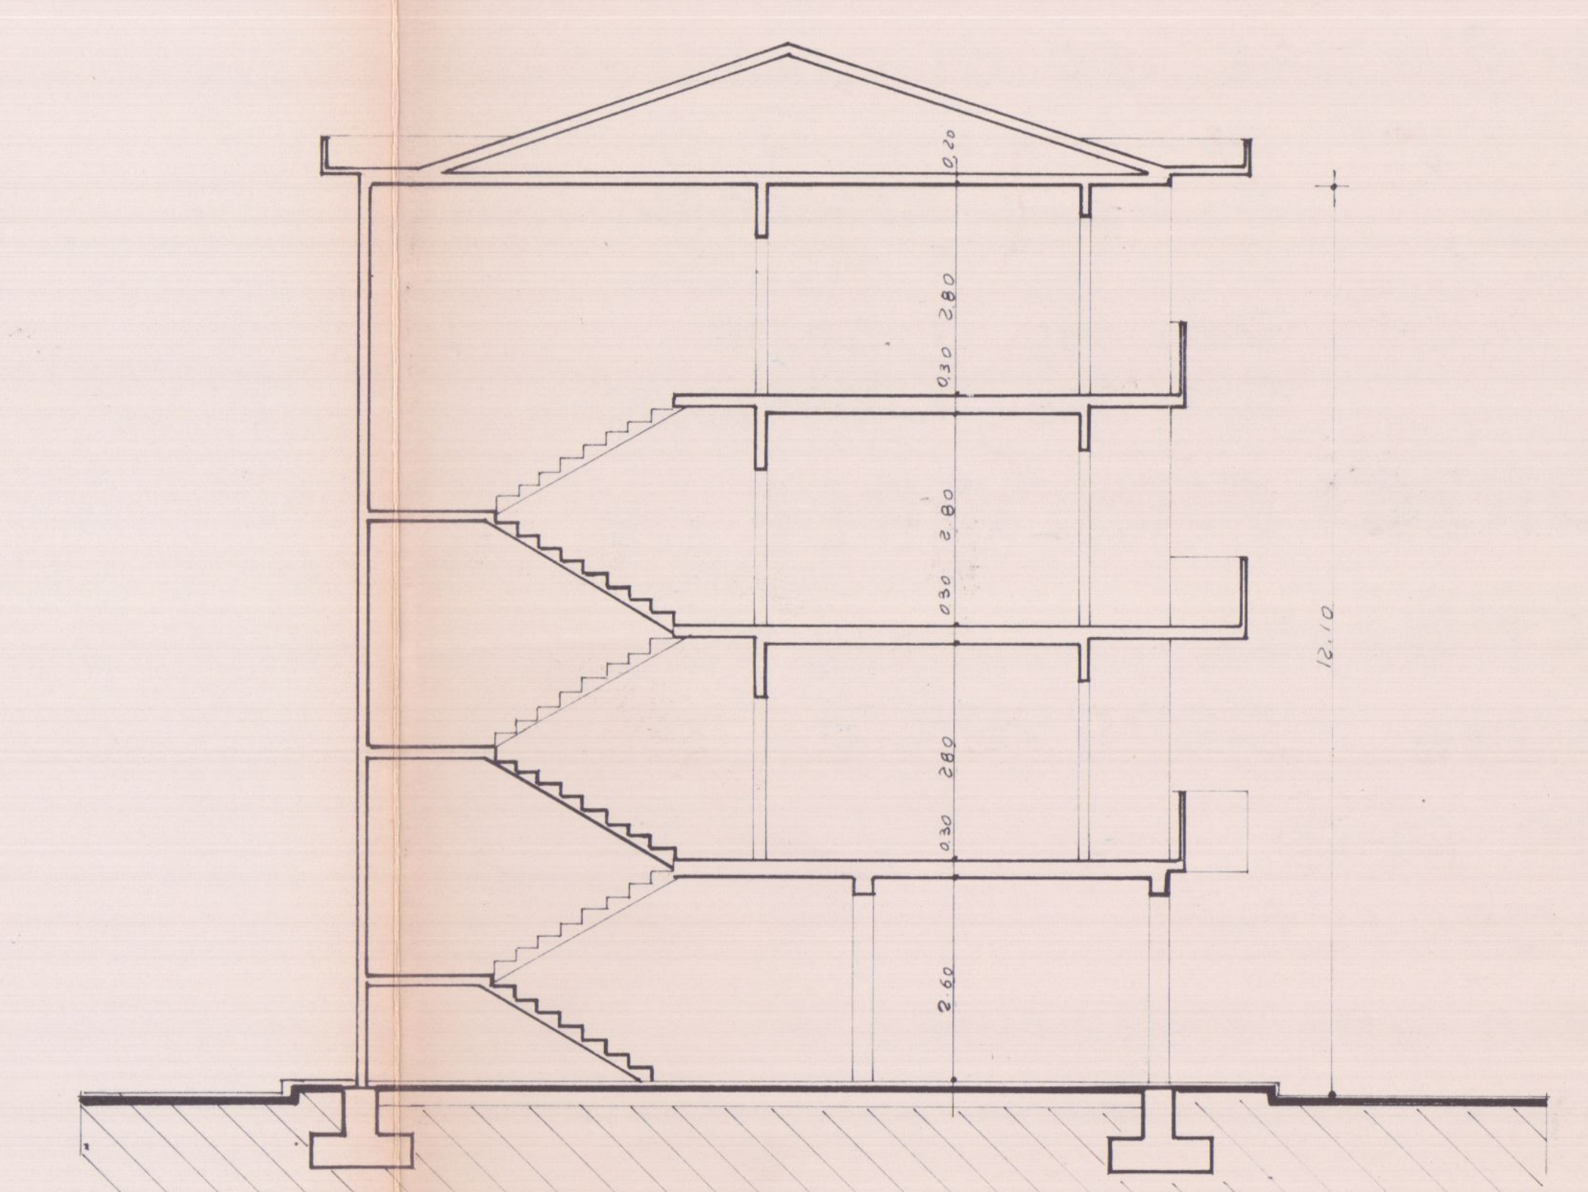
SEZIONE C-D

18 APR. 1984

TECNOPROGETTI
edilizia

studio tecnico di architettura

via Margaritone n°9 - Arezzo - tel. (0575) 24819

Dott. Arch. G. MARGARITELLI
Dott. Ing. A. MARZULLO
Dott. Ing. S. CASINI
Dott. Ing. V. MARIOTTONI

COMUNE DI CARRARA - UFFICIO URBANISTICA

SOSPESO 28 LUG. 1984

ORDINE DEGLI ARCHITETTI AREZZO

MARCA DA BOLLO LIRE 100
MARCA DA BOLLO LIRE 400

CONSORZIO NAZIONALE COOPERATIVE

cooperativa "CARRARA CASA"

CARRARA PEEP.
loc.tà BONASCOLA
fabbricato per abitazione a
a carattere economico popolare

SOSPESO 28 LUG. 1984

TAV. n°2

PIANTE 1:100

FABB. -B-
B1 PIANI n°3
B2 PIANI n°4

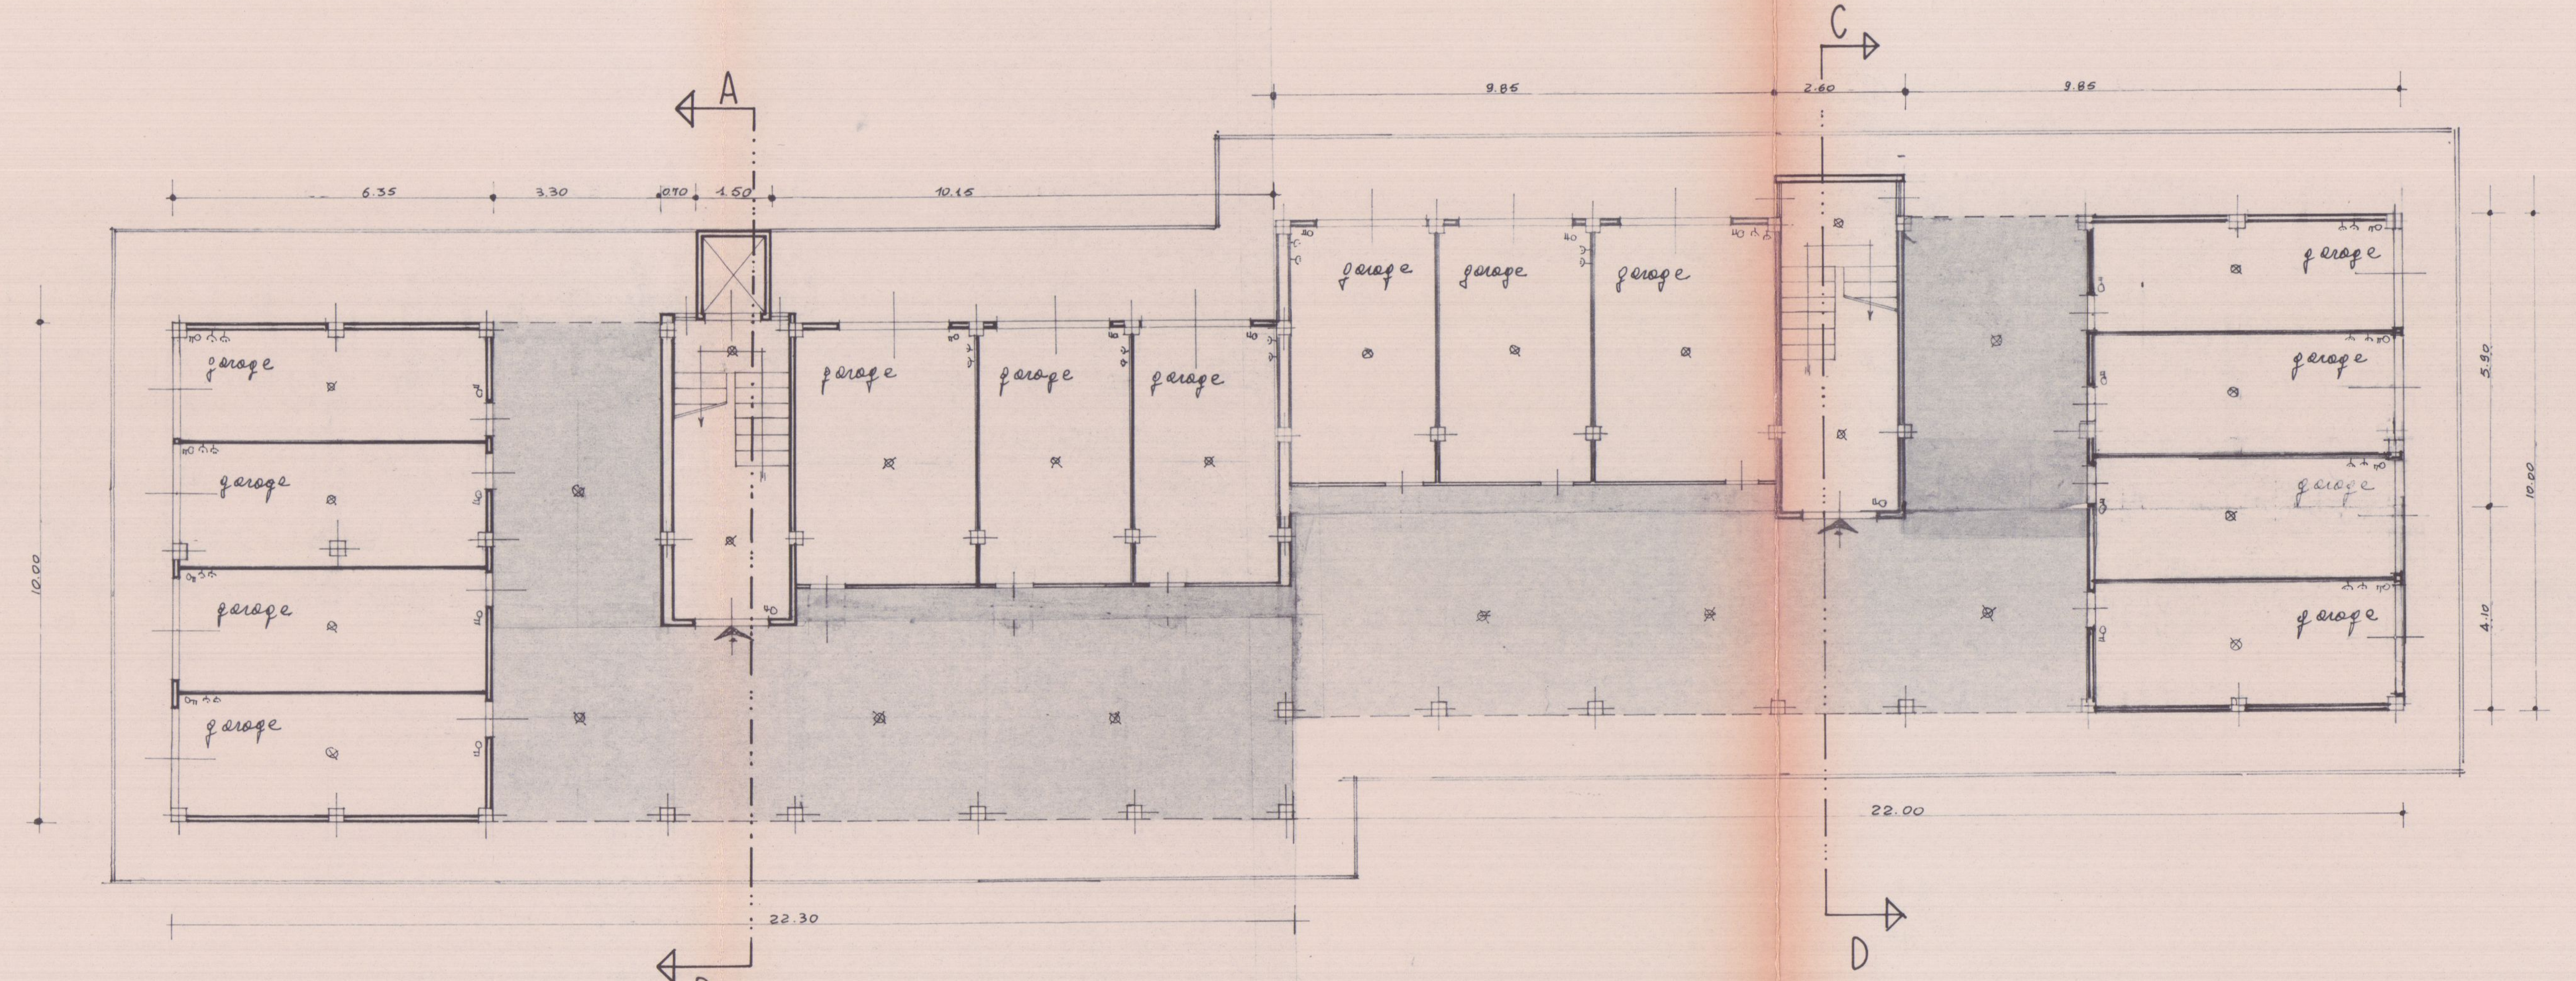

PIANO TERRA

PIANO PRIMO APPARTAMENTI: 1-2-3-4

PIANO TERZO APPARTAMENTI: 9-10-11-12

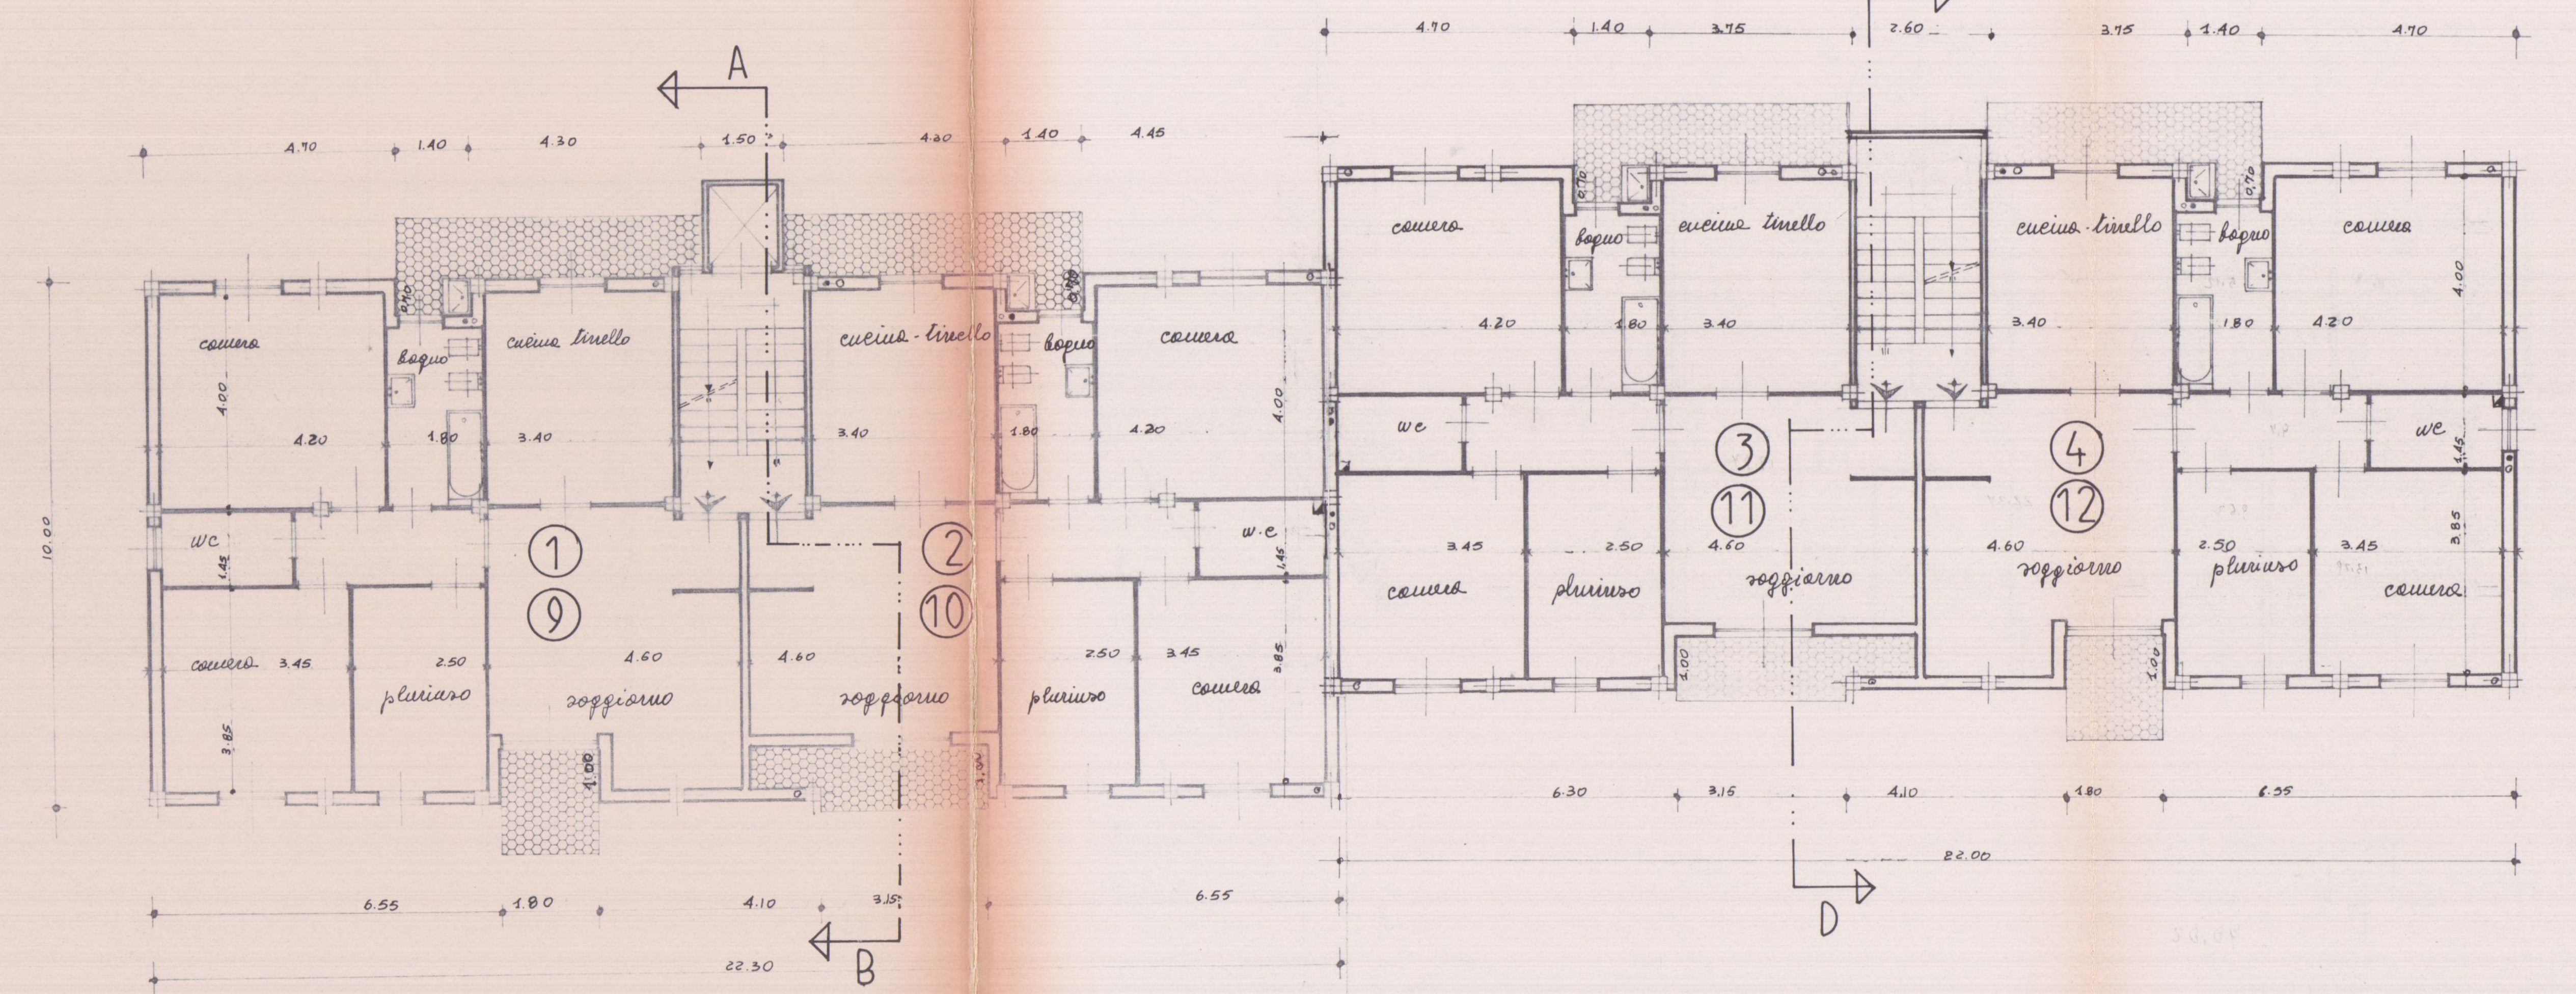

PIANO PRIMO e TERZO

PIANO SECONDO APPARTAMENTI: 5-6-7-8

PIANO QUARTO APPARTAMENTI: 13-14

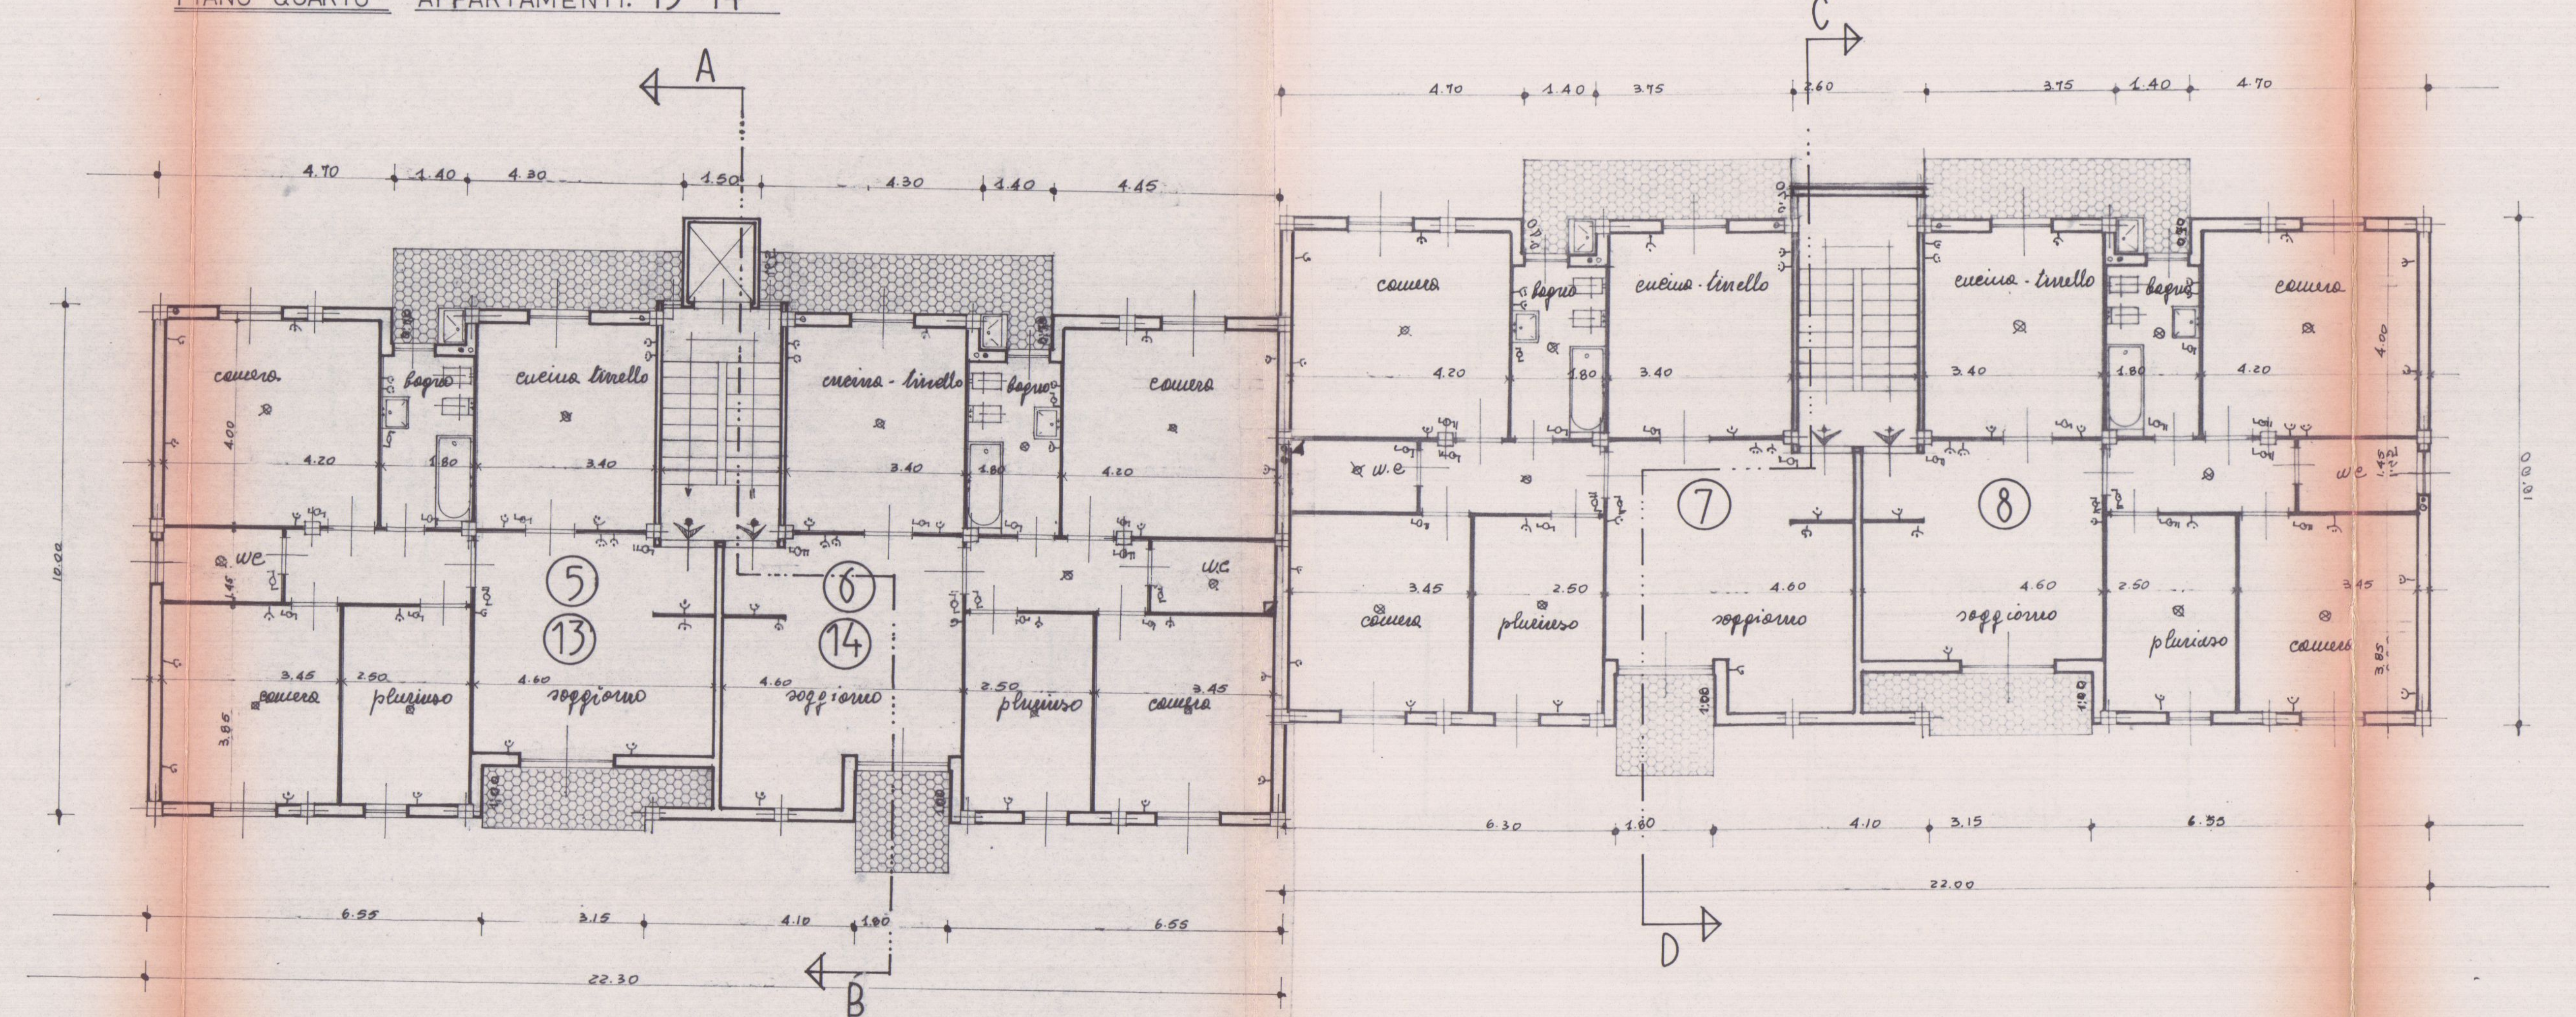

PIANO SECONDO e QUARTO

PIANO SECONDO

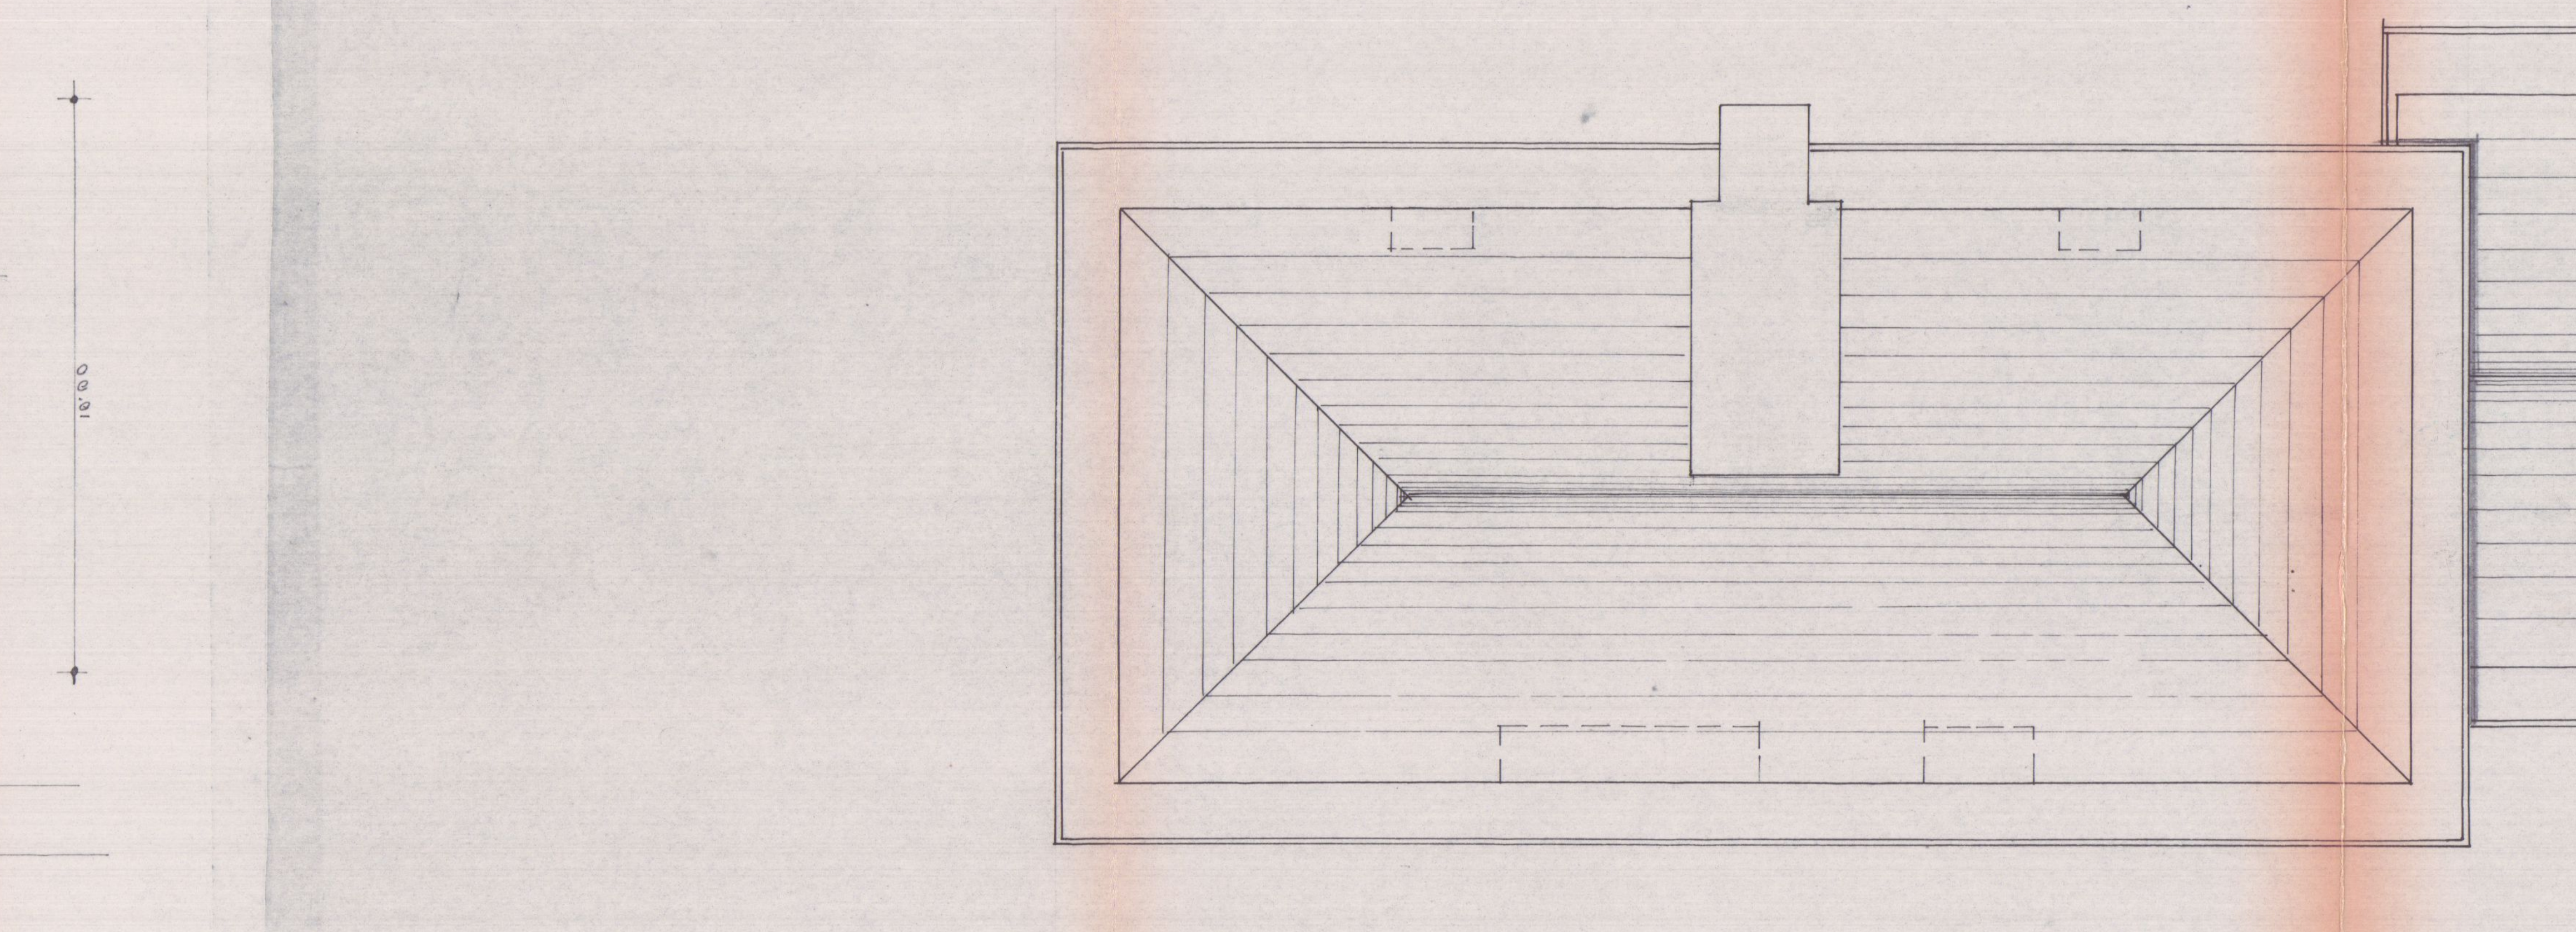

COPERTURA

18 APR. 1984

TECNOPROGETTI edilizi

SOSPESO

28 LUG. 1984

studio tecnico di architettura

via Margaritone n°9 - Arezzo - tel. (0575) 24819

Margaritelli

Dott. Arch. G. MARGARITELLI
Dott. Ing. A. MARZULLO
Dott. Ing. S. CASINI
Dott. Ing. V. MARIOTTONI

CONSORZIO NAZIONALE COOPERATIVE

cooperativa "CARRARA-CASA"

SOSPESO

28 LUG. 1984

CARRARA PEEP.
loc.tà BONASCOLA
fabbricato per abitazione a
a carattere economico popolare

TAV. n°5

SUP. NETTA - RAPP. DI ILLUMINAZIONE 1:100

FABB. -B-
B1 PIANI n°3
B2 PIANI n°4

vello

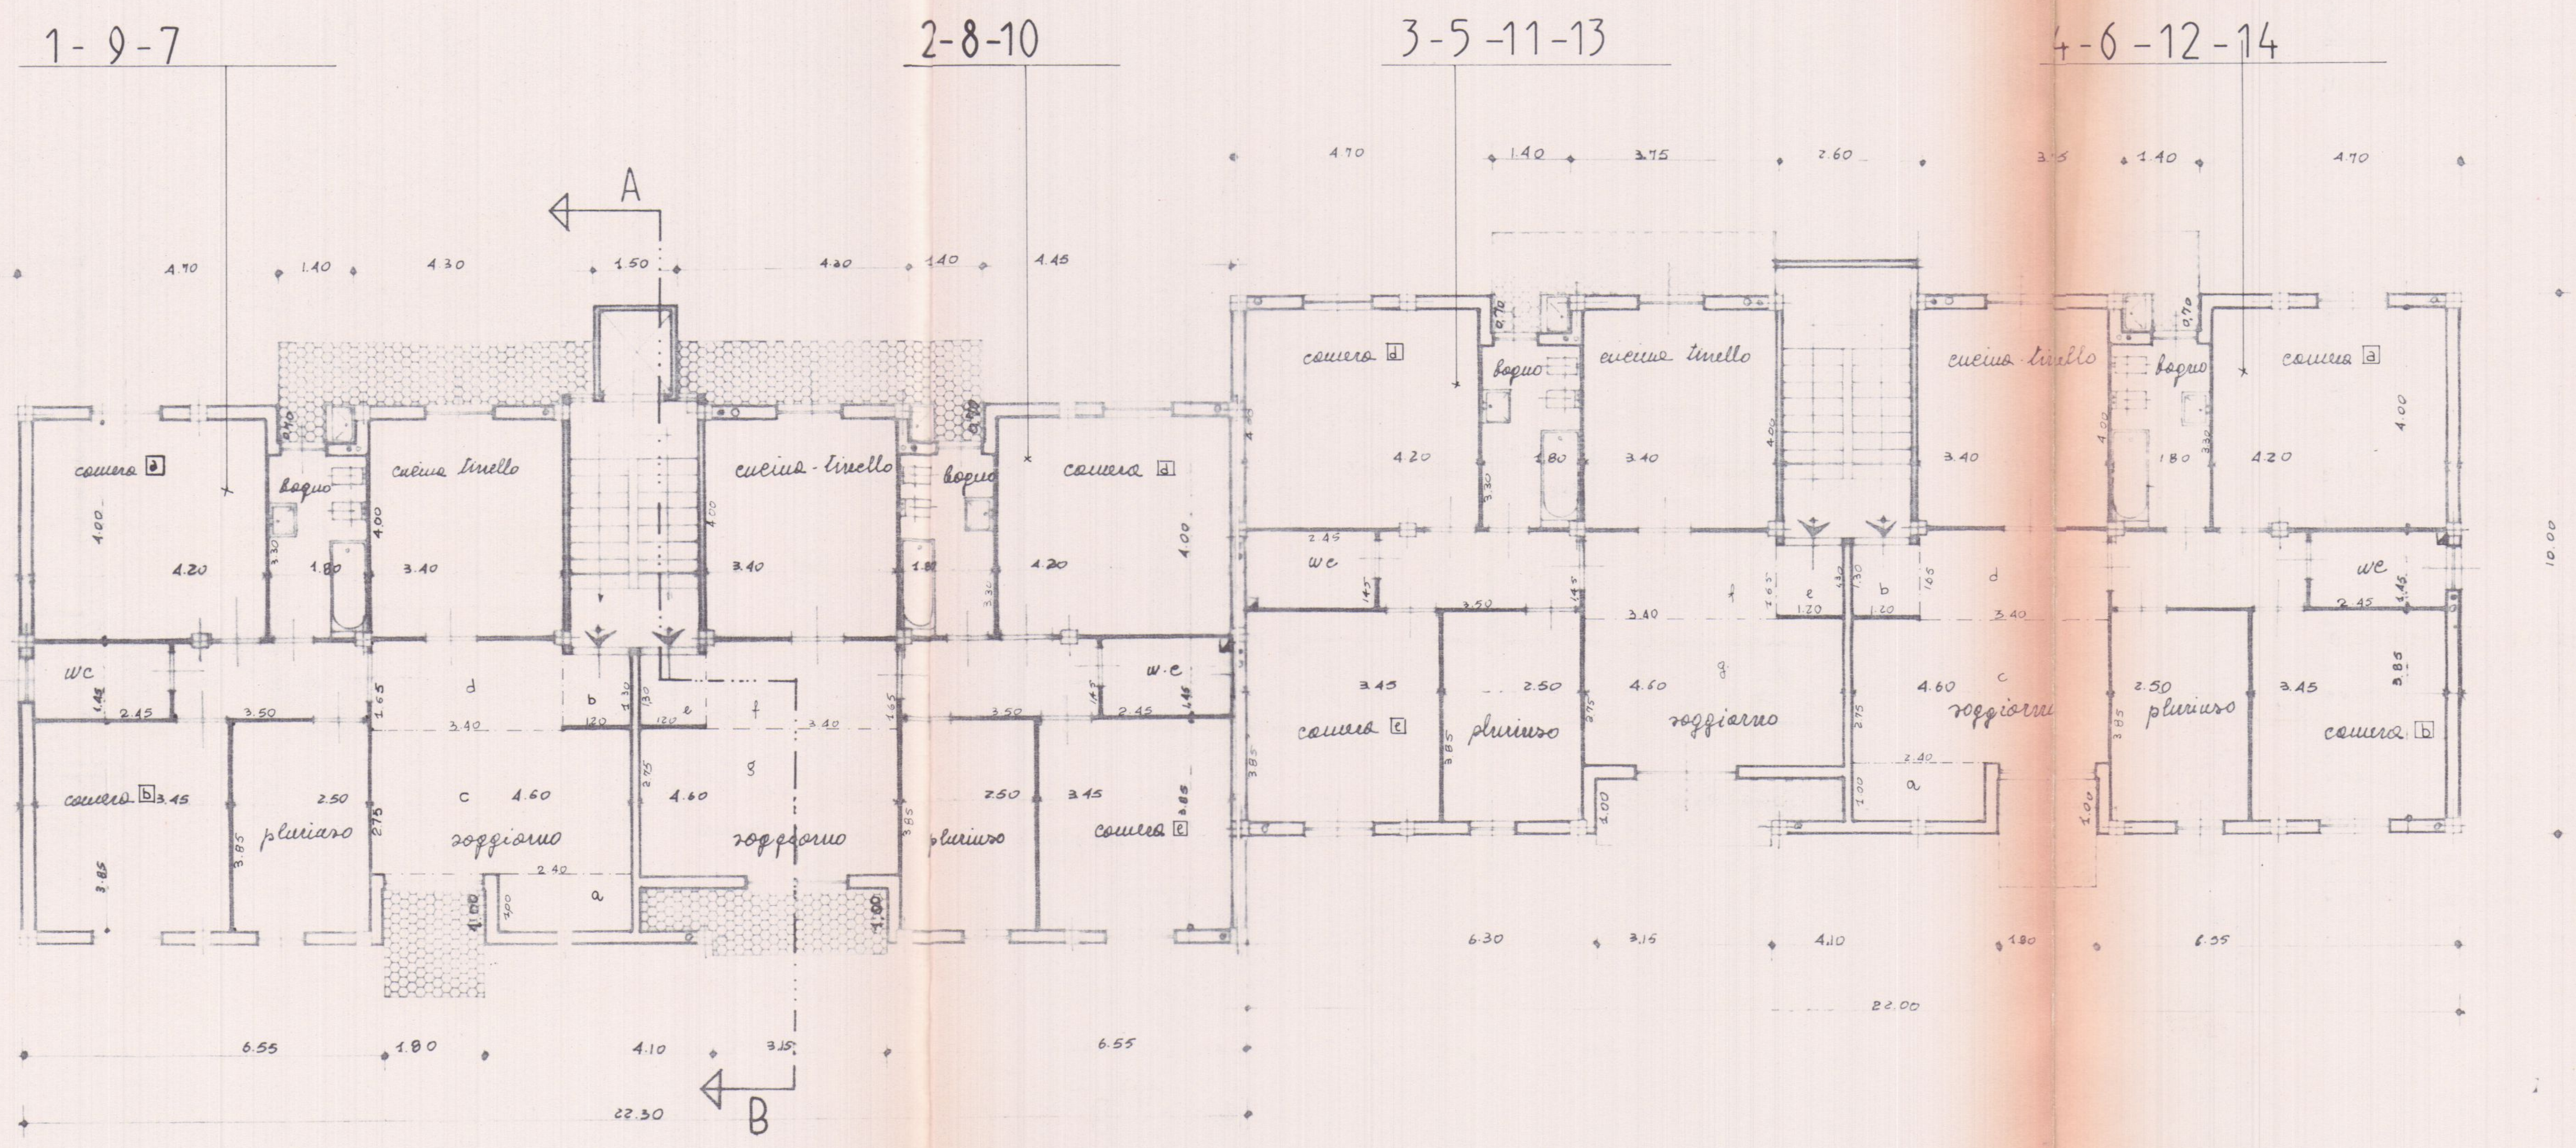

PIANTE TIPO

APPARTAMENTI 1-4-6-7-9-12-14

SUPERFICIE UTILE ABITABILE

camera a	: 4.00 × 4.20 - 0,075 × 0,25	= 16.79 mq
camera b	: 3.85 × 3.45	= 13.28 mq
pluriuso	: 3.85 × 2,50	= 9,63 mq
cucina-tinello	: 3.40 × 4.00 - 0.075 × 0,16	= 13.59 mq
bagno	: 1.80 × 3.30 - 0,15 × 0.075	= 5.93 mq
w.c.	: 1.45 × 2.45	= 3.55 mq
disimpegno	: 1.45 × 3.50 - 0.075 × (0.25+0.15)	= 5.05 mq
soggiorno	: a) 2.40 × 1.00 = 2.40 mq b) 1.20 × 1.30 = 1.56 mq c) 2.75 × 4.60 = 12.65 mq d) 1.65 × 3.40 = 5,61 mq soggiorno: totale (a+b+c+d) = 22.22 mq	
SUPERFICIE UTILE ABITABILE TOTALE:		90.04 mq

RAPPORTO DI ILLUMINAZIONE

SUPERFICIE VANO	Superficie finestrata
Camera a mq 16.79	1.45 × 1.45 = mq 2,10 > 1/8
Camera b mq 13.28	1,45 × 1.20 = mq 1.74 > 1/8
Pluriuso mq 9.63	1.45 × 0.85 = mq 1,23 > 1/8
bagno mq 5.93	2.35 × 0.80 = mq 1.88 > 1/8
W.C. mq 3.55	1.45 × 0.80 = mq 1.16 > 1/8
Soggiorno mq 22.22	2.35 × 1.70 = mq 3.99 > 1/8

APPARTAMENTI 2-3-5-8-10-11-13

SUPERFICIE UTILE ABITABILE

Camera d	: 4.00 × 4.20 - 0.075 × 0,25	= 16.79 mq
Camera e	: 3.85 × 3.45	= 13.28 mq
Pluriuso	: 3,85 × 2,50	9.63 mq
Cucina-Tinello	: 3.40 × 4.00 - 0.075 × 0,15	= 13.59 mq
bagno	: 1,80 × 3.30 - 0,15 × 0.075	= 5,93 mq
W.C.	: 1,45 × 2.45	= 3.55 mq
disimpegno	: 1,45 × 3,50 - 0.075 (0,25+0,15)	= 5.05 mq
Soggiorno:	e) 1.20 × 1.30 = 1.56 mq f) 1.65 × 3.40 = 5.61 mq g) 2,75 × 4,60 = 12.65 mq Soggiorno: totale (e+f+g)	= 19.82 mq
SUPERFICIE ABITABILE TOTALE		87.64 mq

RAPPORTO DI ILLUMINAZIONE

SUPERFICIE VANO	Superficie finestrata
Camera d mq 16.79	1.45 × 1,45 = mq 2,10 > 1/8
Camera e mq 13.28	1,45 × 1.20 = mq 1.74 > 1/8
Pluriuso mq 9.63	1,45 × 0,85 = mq 1,23 > 1/8
bagno mq 5.93	2,35 × 0.80 = mq 1.88 > 1/8
W.C. mq 3.55	1,45 × 0,80 = mq 1.16 > 1/8
soggiorno mq 19.82	2,35 × 1.70 = mq 3.99 > 1/8

18 APR. 1984 W

TECNOPROGETTI
edilizia
studio tecnico di architettura
via Margaritone n°9 - Arezzo - tel. (0575) 24819

Comune di Carrara - Ufficio Urbanistica

SOSPESO
28 LUG. 1984

Dott. Arch. G. MARGARITELLI
Dott. Ing. A. MARZULLO
Dott. Ing. S. CASINI
Dott. Ing. V. MARIOTTONI

CONSORZIO NAZIONALE COOPERATIVE

cooperativa 'CARRARA - CASA'
CARRARA PEEP.
loc.tà BONASCOLA
fabbricato per abitazione a
a carattere economico popolare

MARCA DA BOLLO LIRE 300
MARCA DA BOLLO LIRE 100
MARCA DA BOLLO LIRE 100

TAV. n° 6

SOSPESO
28 LUG. 1984

PIANTA E SEZIONE

FABB. -B-
B1 PIANI n°3
B2 PIANI n°4

Cullo

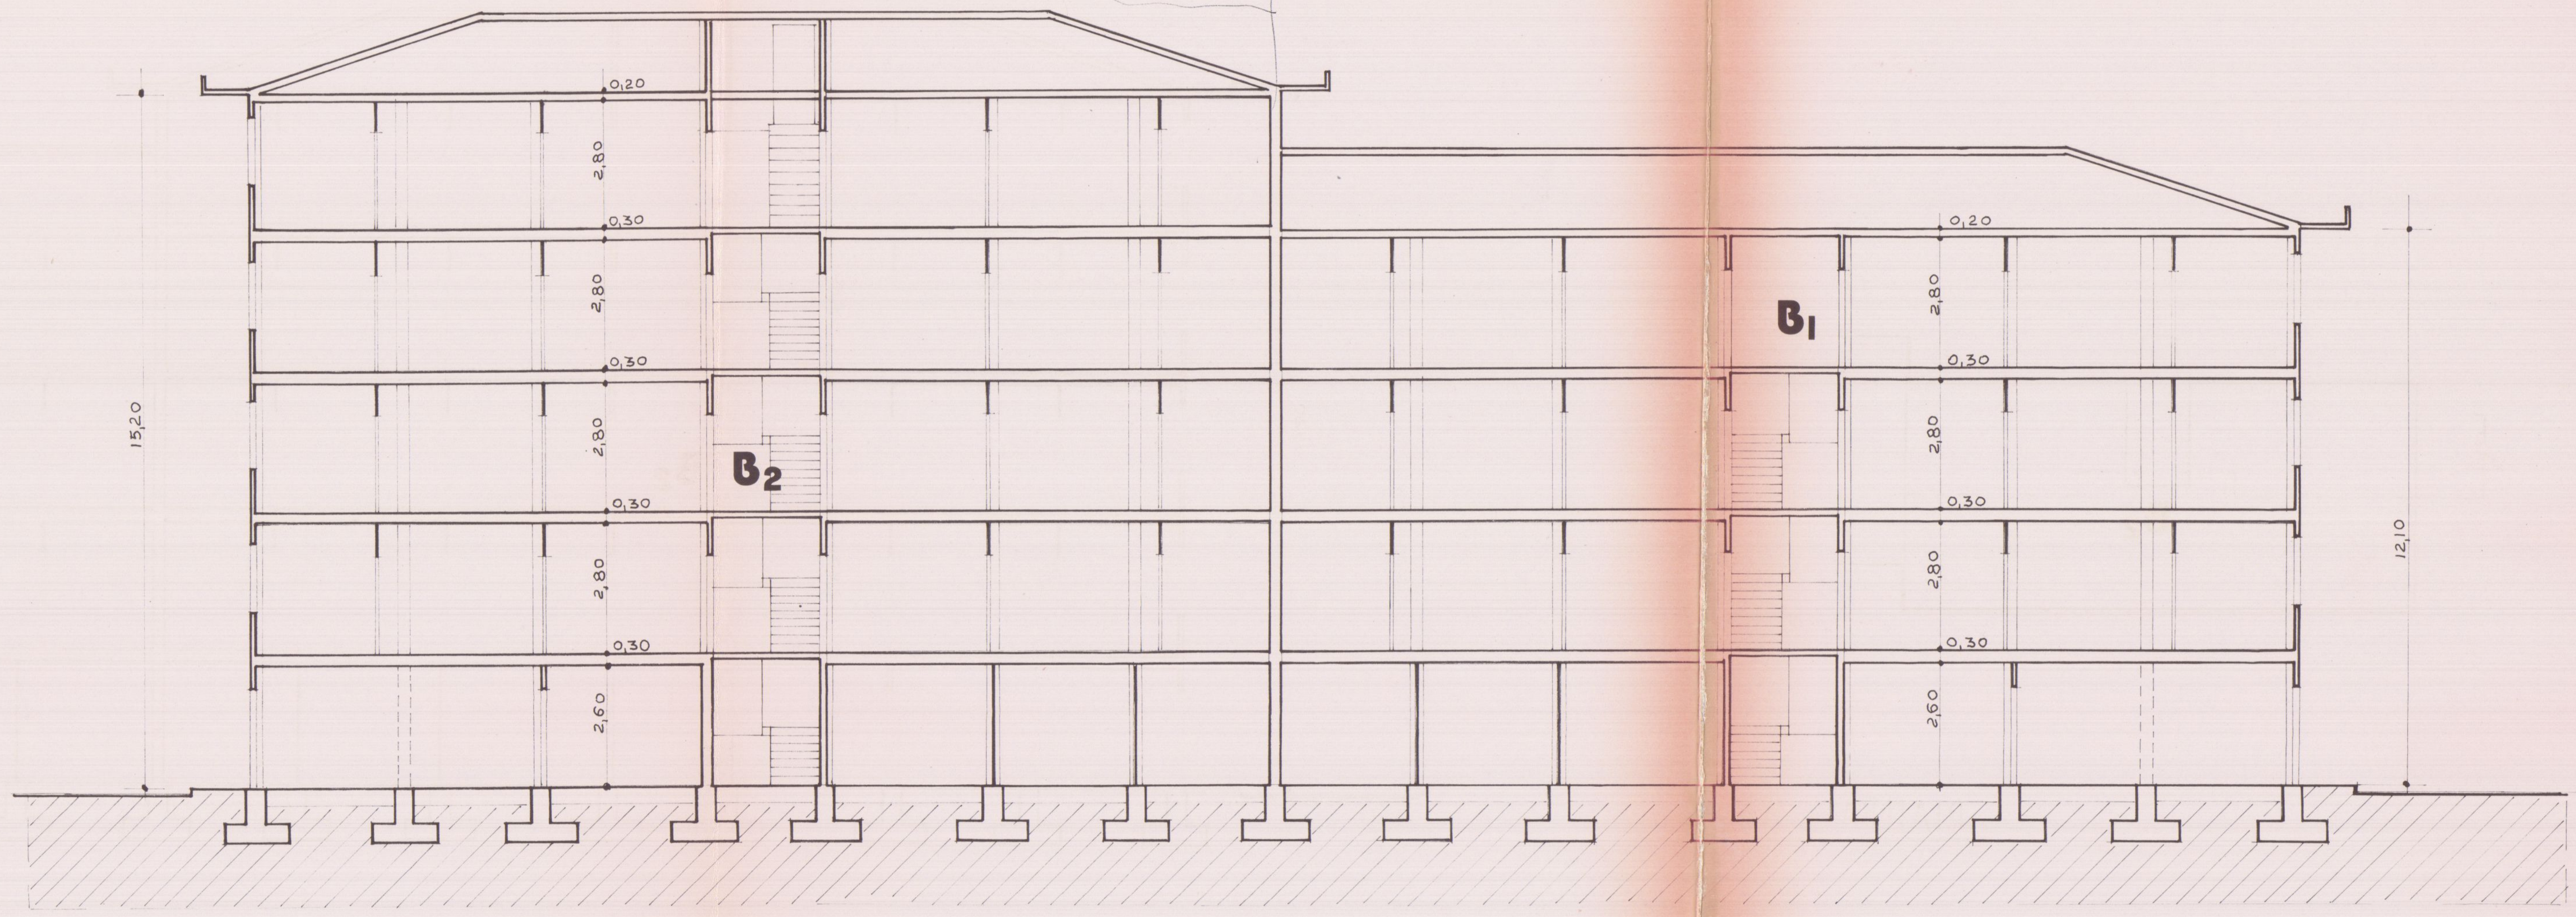

0,20
2,80
0,30
2,80
0,30
2,80
0,30
2,80
0,30
2,60
15,20
B2
B1
0,20
2,80
0,30
2,80
0,30
2,80
0,30
2,60
12,10

SEZIONE E-F 1:100

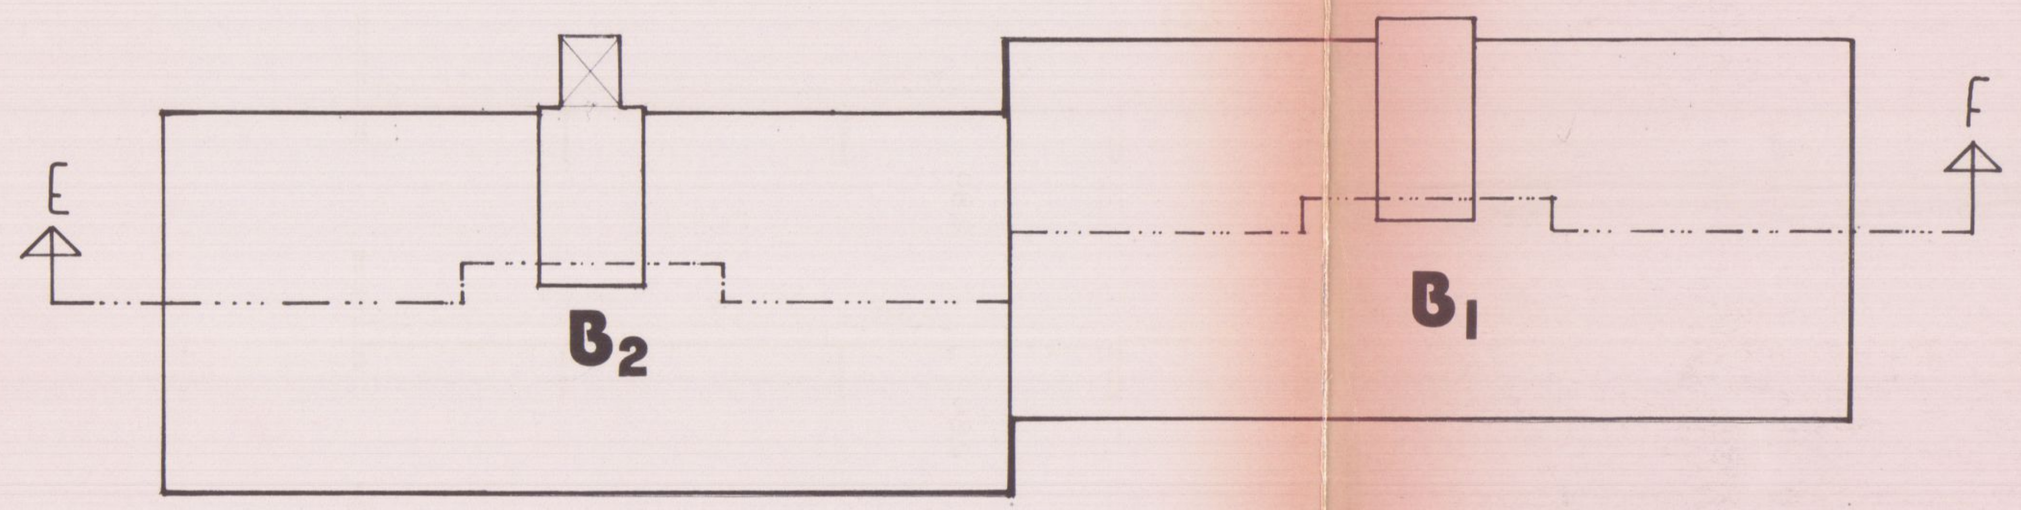

PIANTA 1:200