


25 NOV 1977

VARIANTE

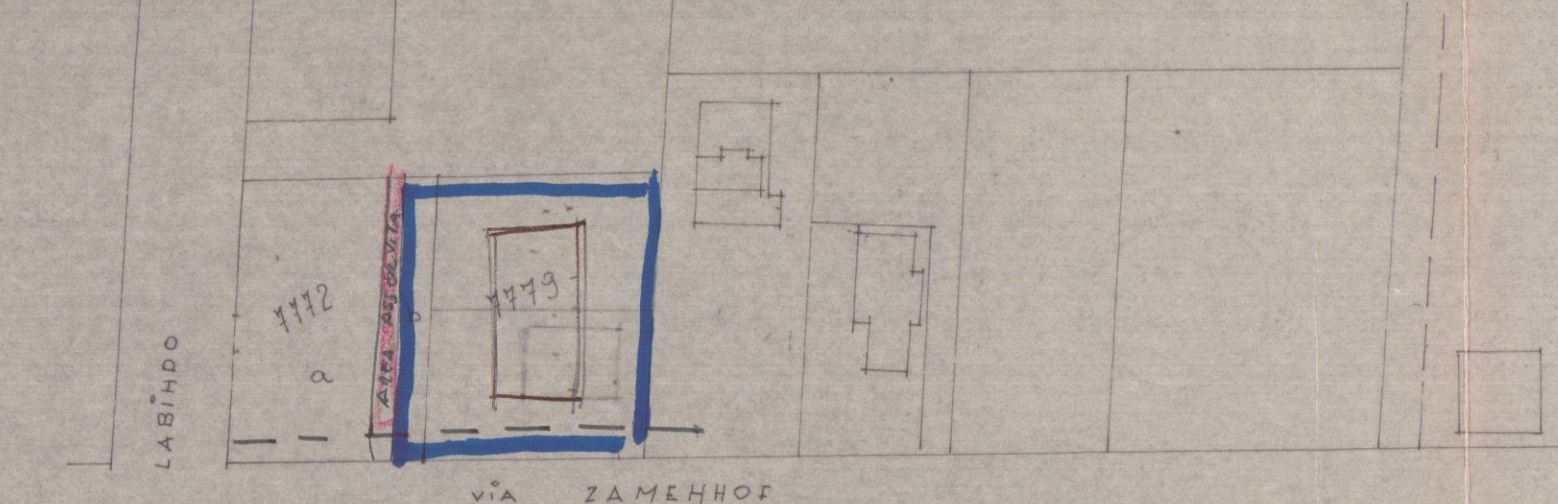


Foglio 74 sez. A RAPP. 1:1000.


APPROVATO
7 FEB. 1978

VARIANTE


PROGETTO PER UN FABBR. AD USO ABITAZ.
PROP. ~~MARIAZZA TORRE~~ POLLESCI ROBERTO
MARIA. VIA ZAMEHHOF

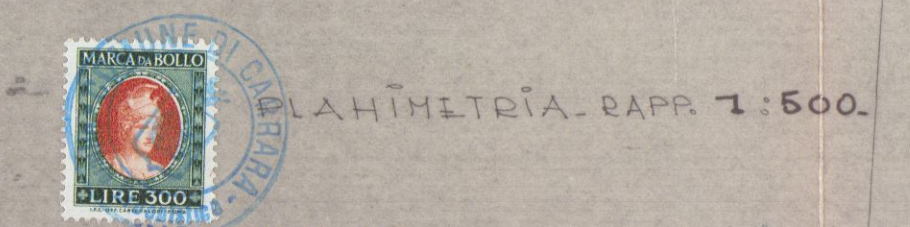


COMANDO PROVINCIALE VIGILI DEL FUOCO
MARSA CAROTARA
Ai sensi dell'art. 2 del D.L. n. 943 del 26/7/1965
NULLO...
n° 985 8-5-76
27 DIC. 1977

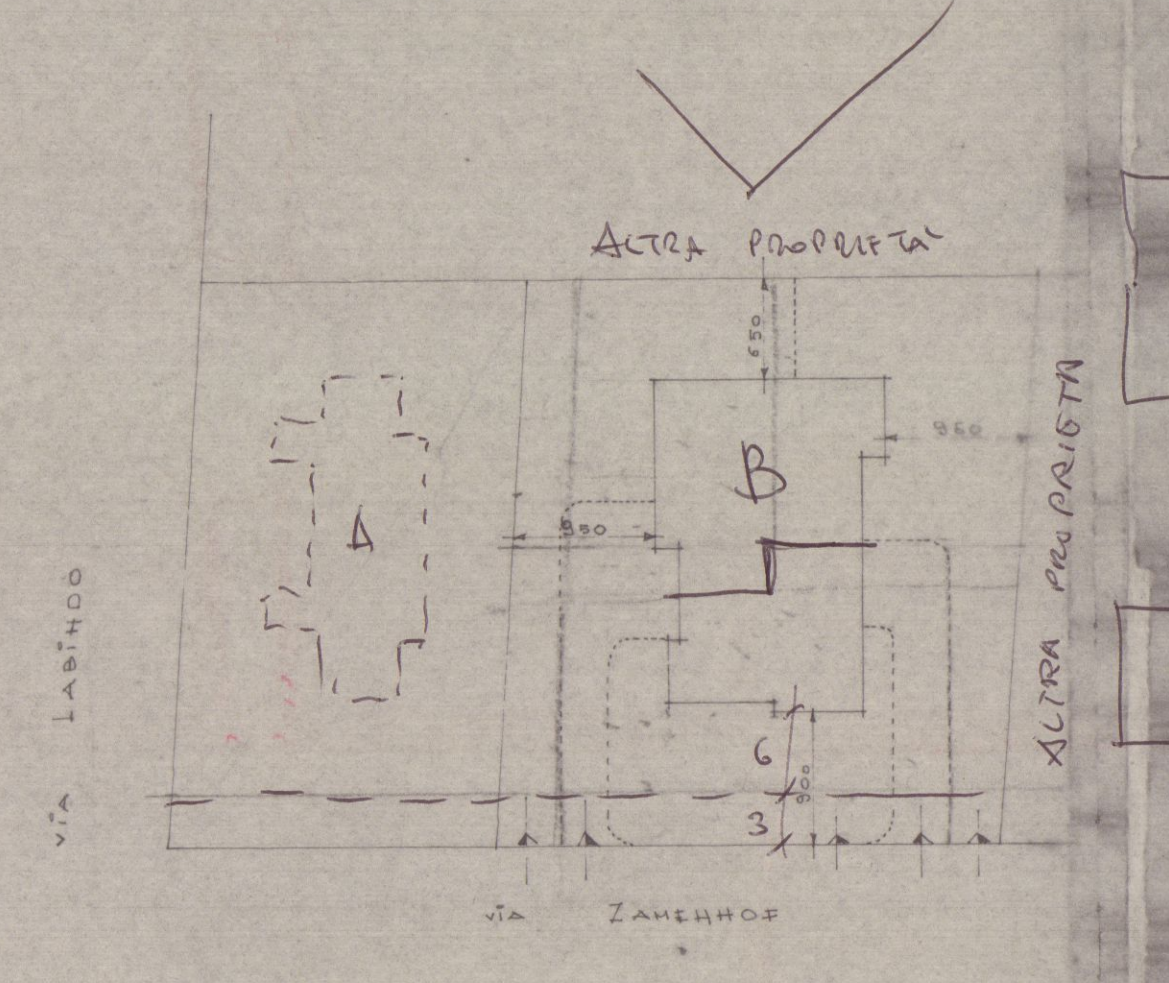


SEMINTERRATO

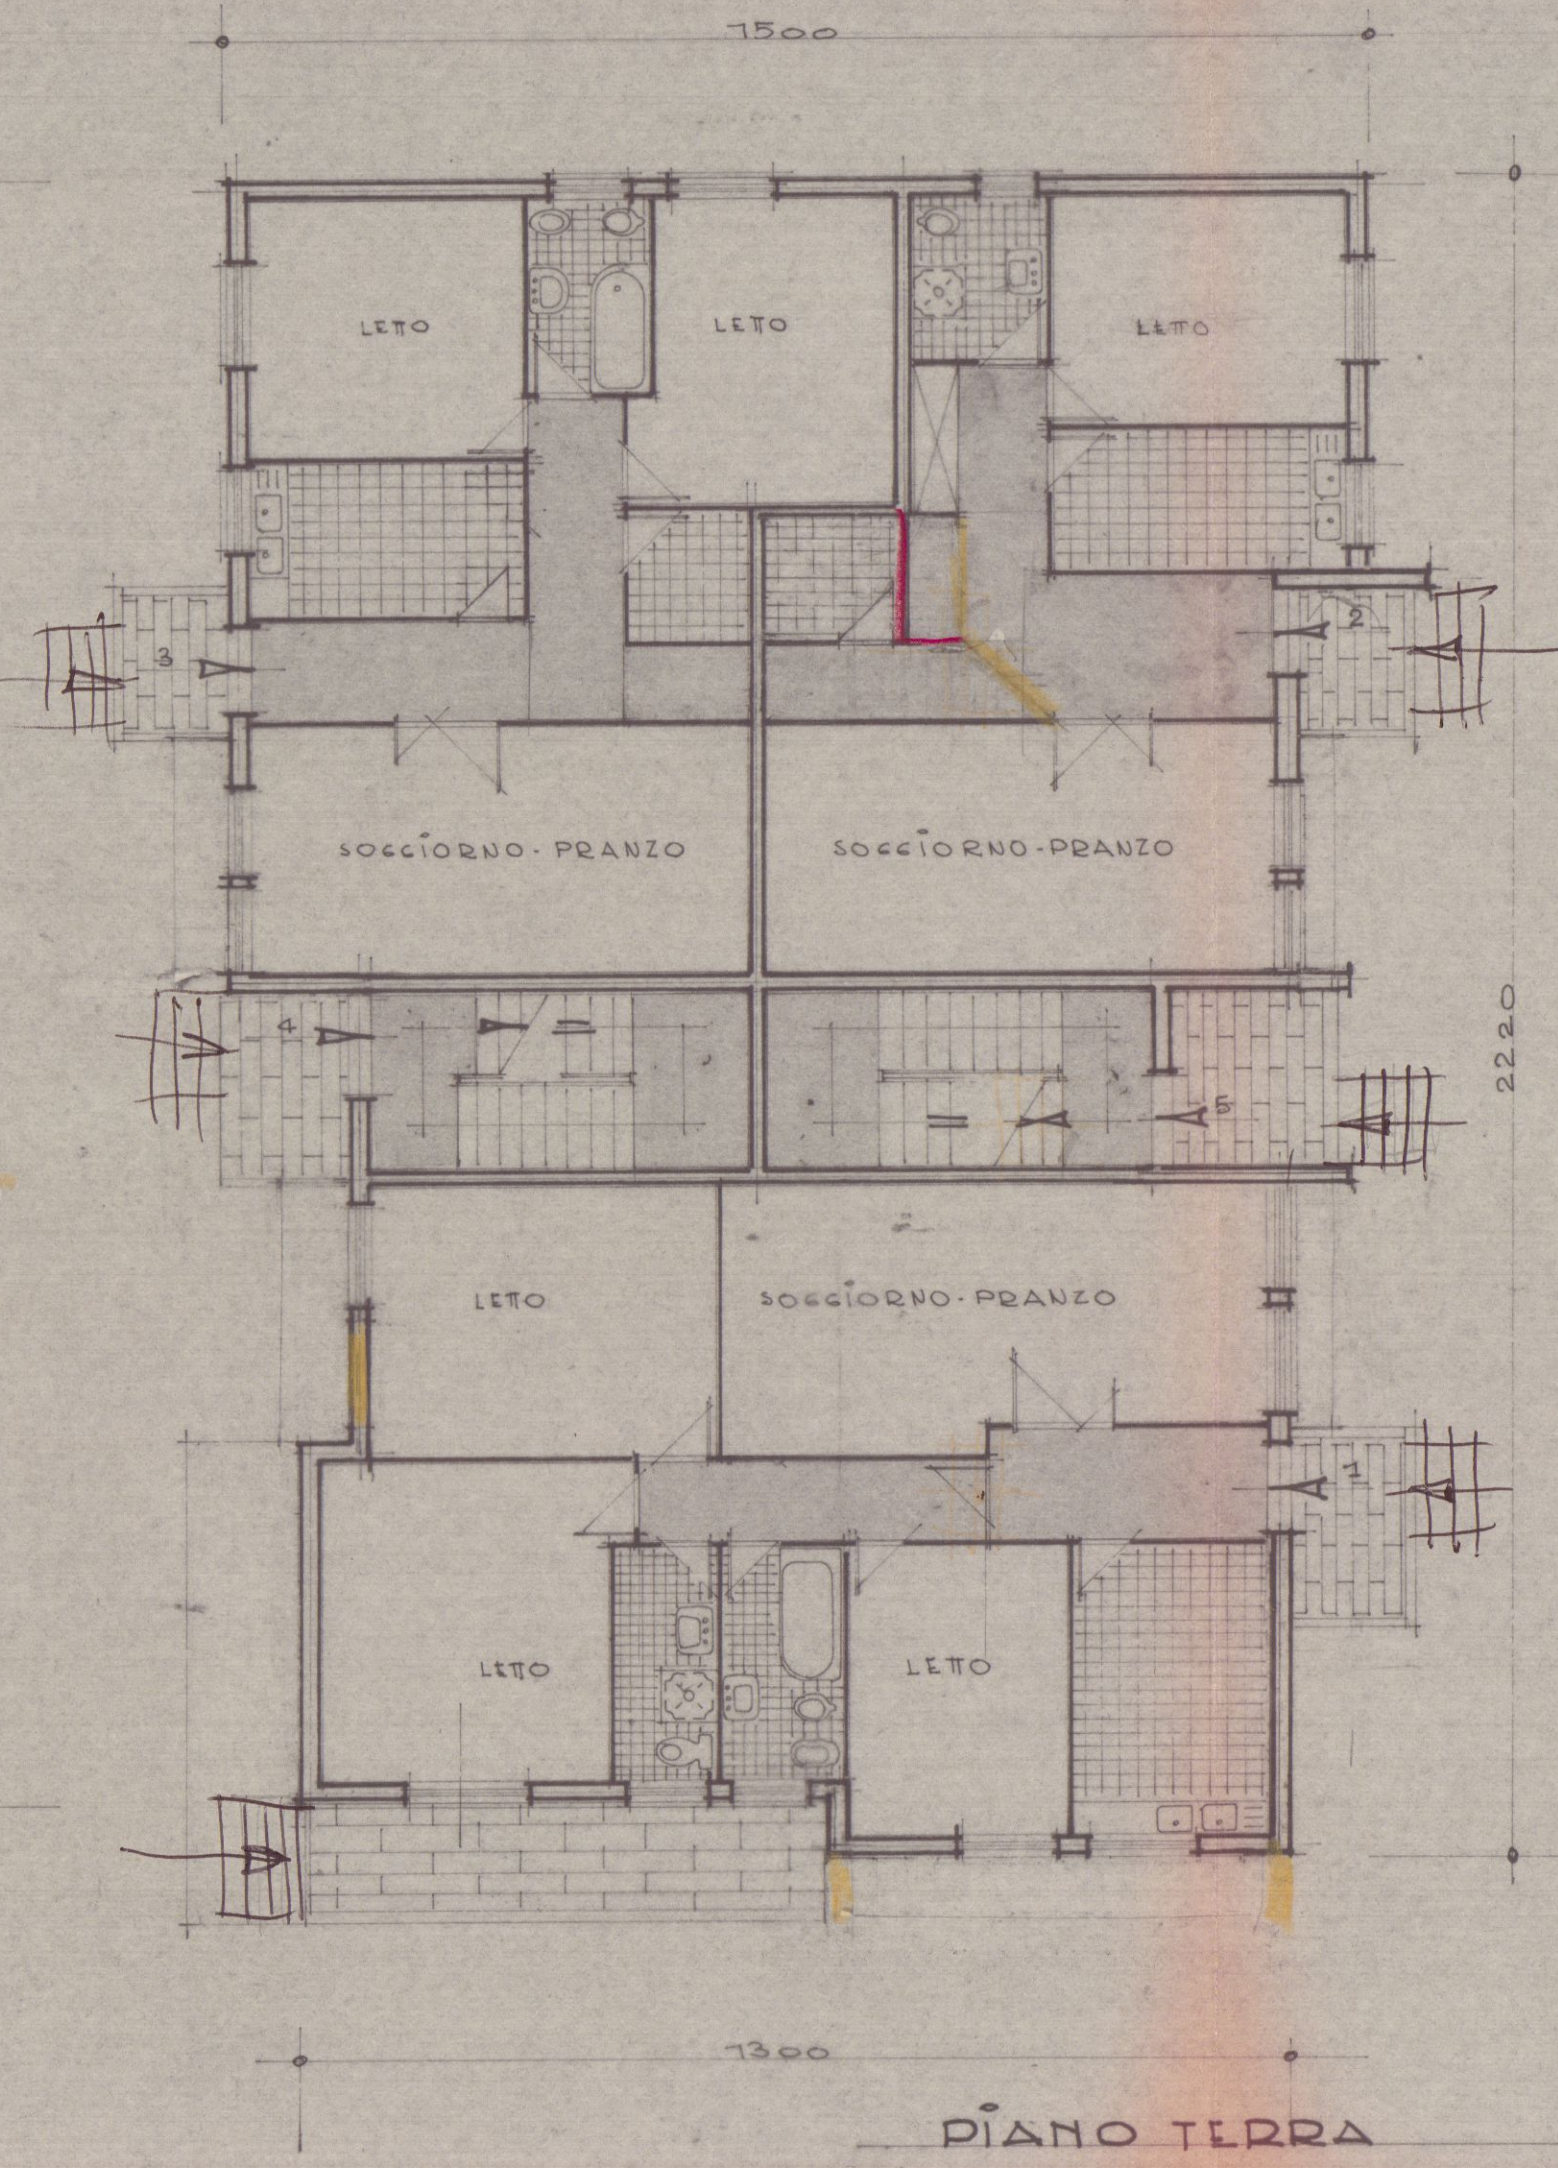


PIANO TERRA

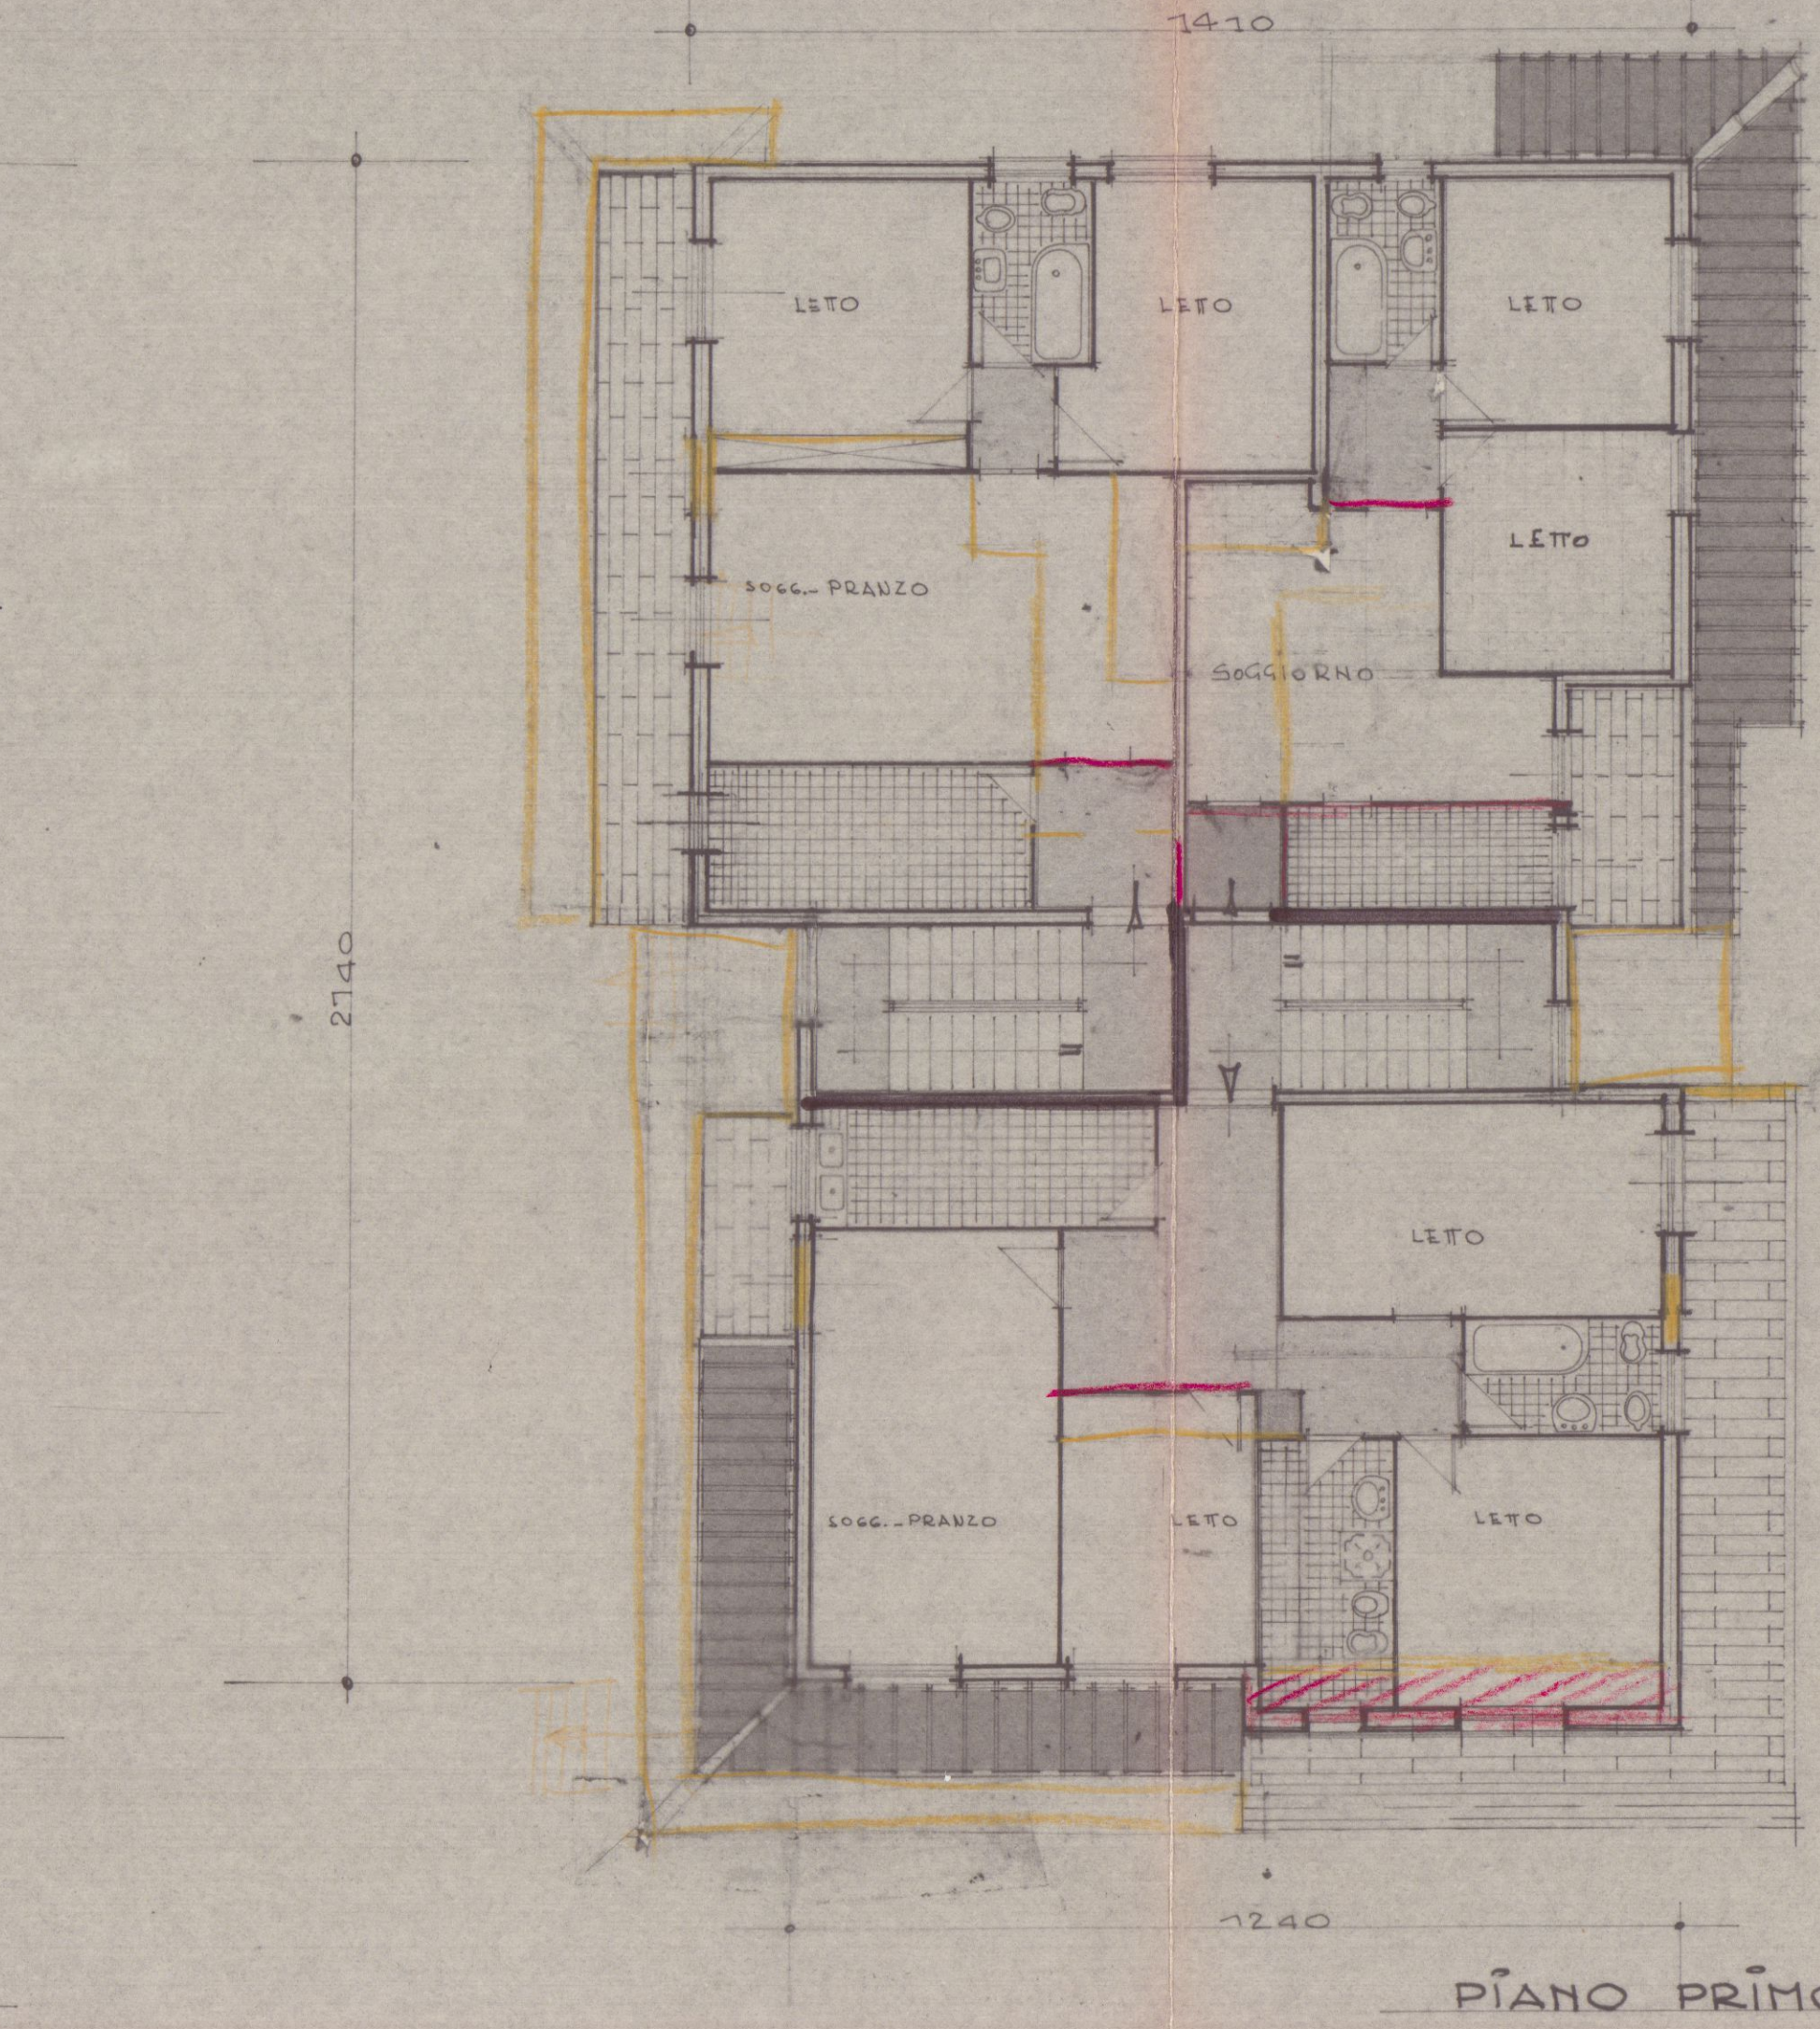

PIANO PRIMO

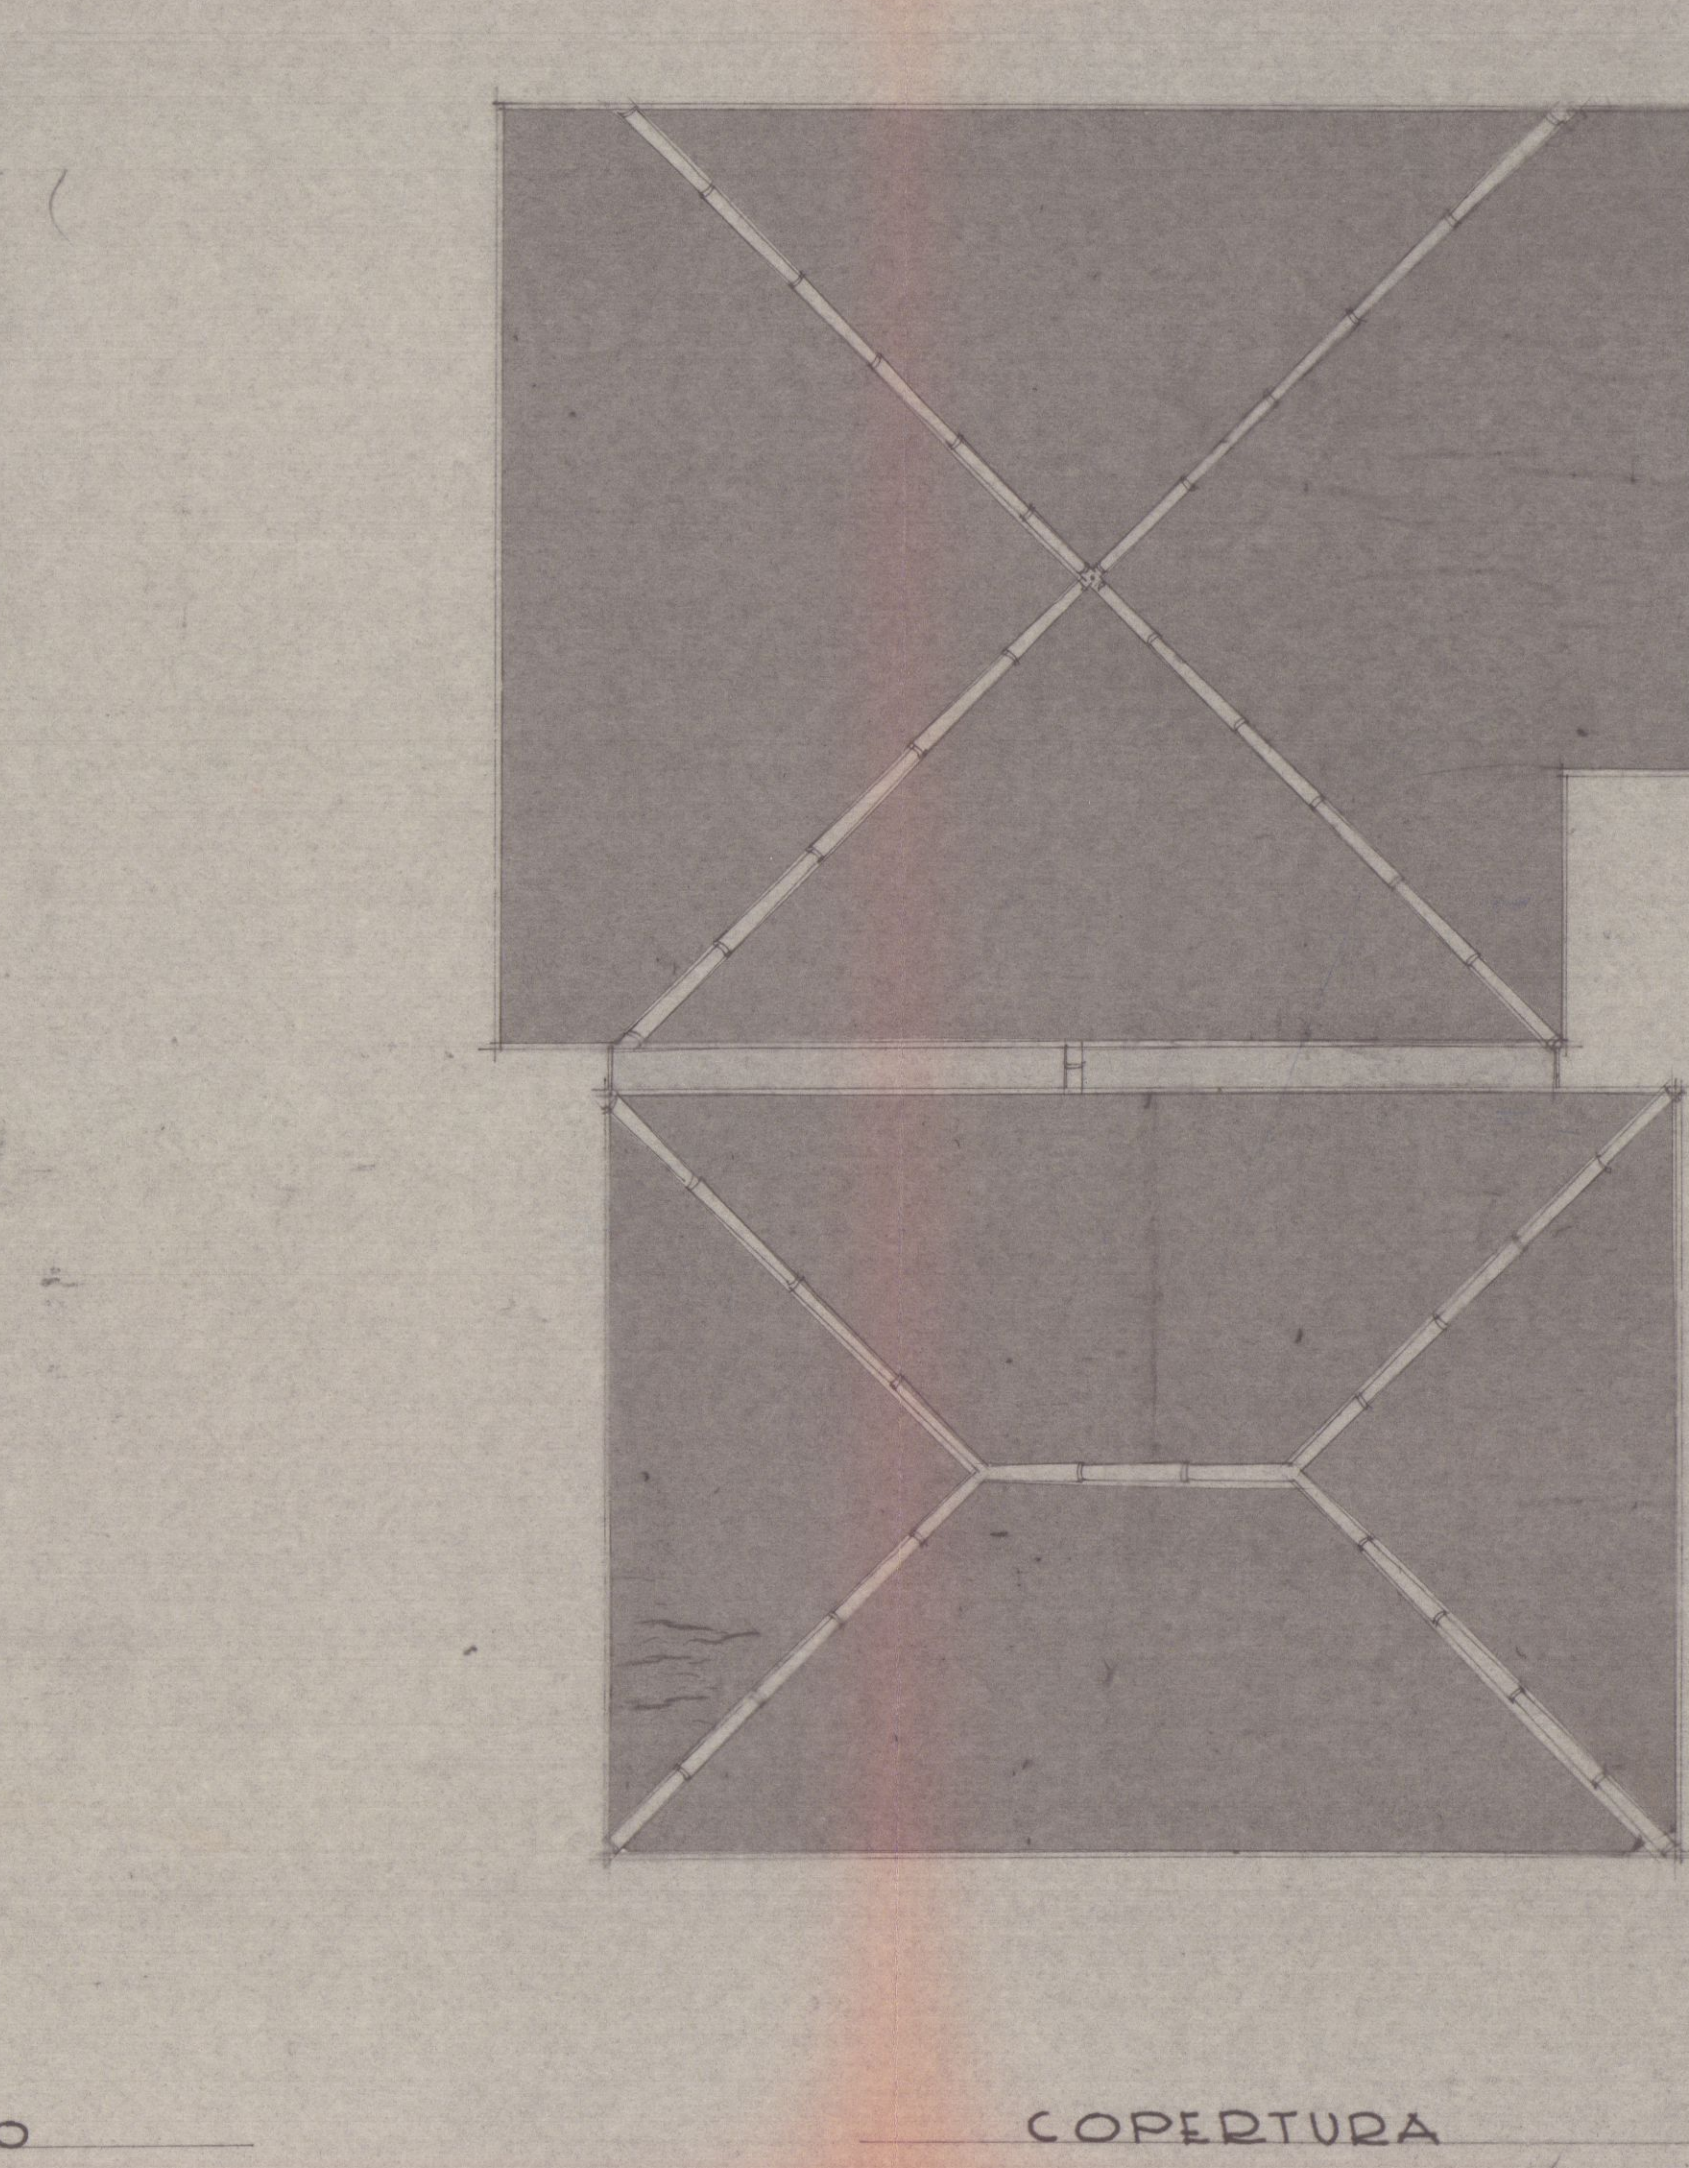

COPERTURA

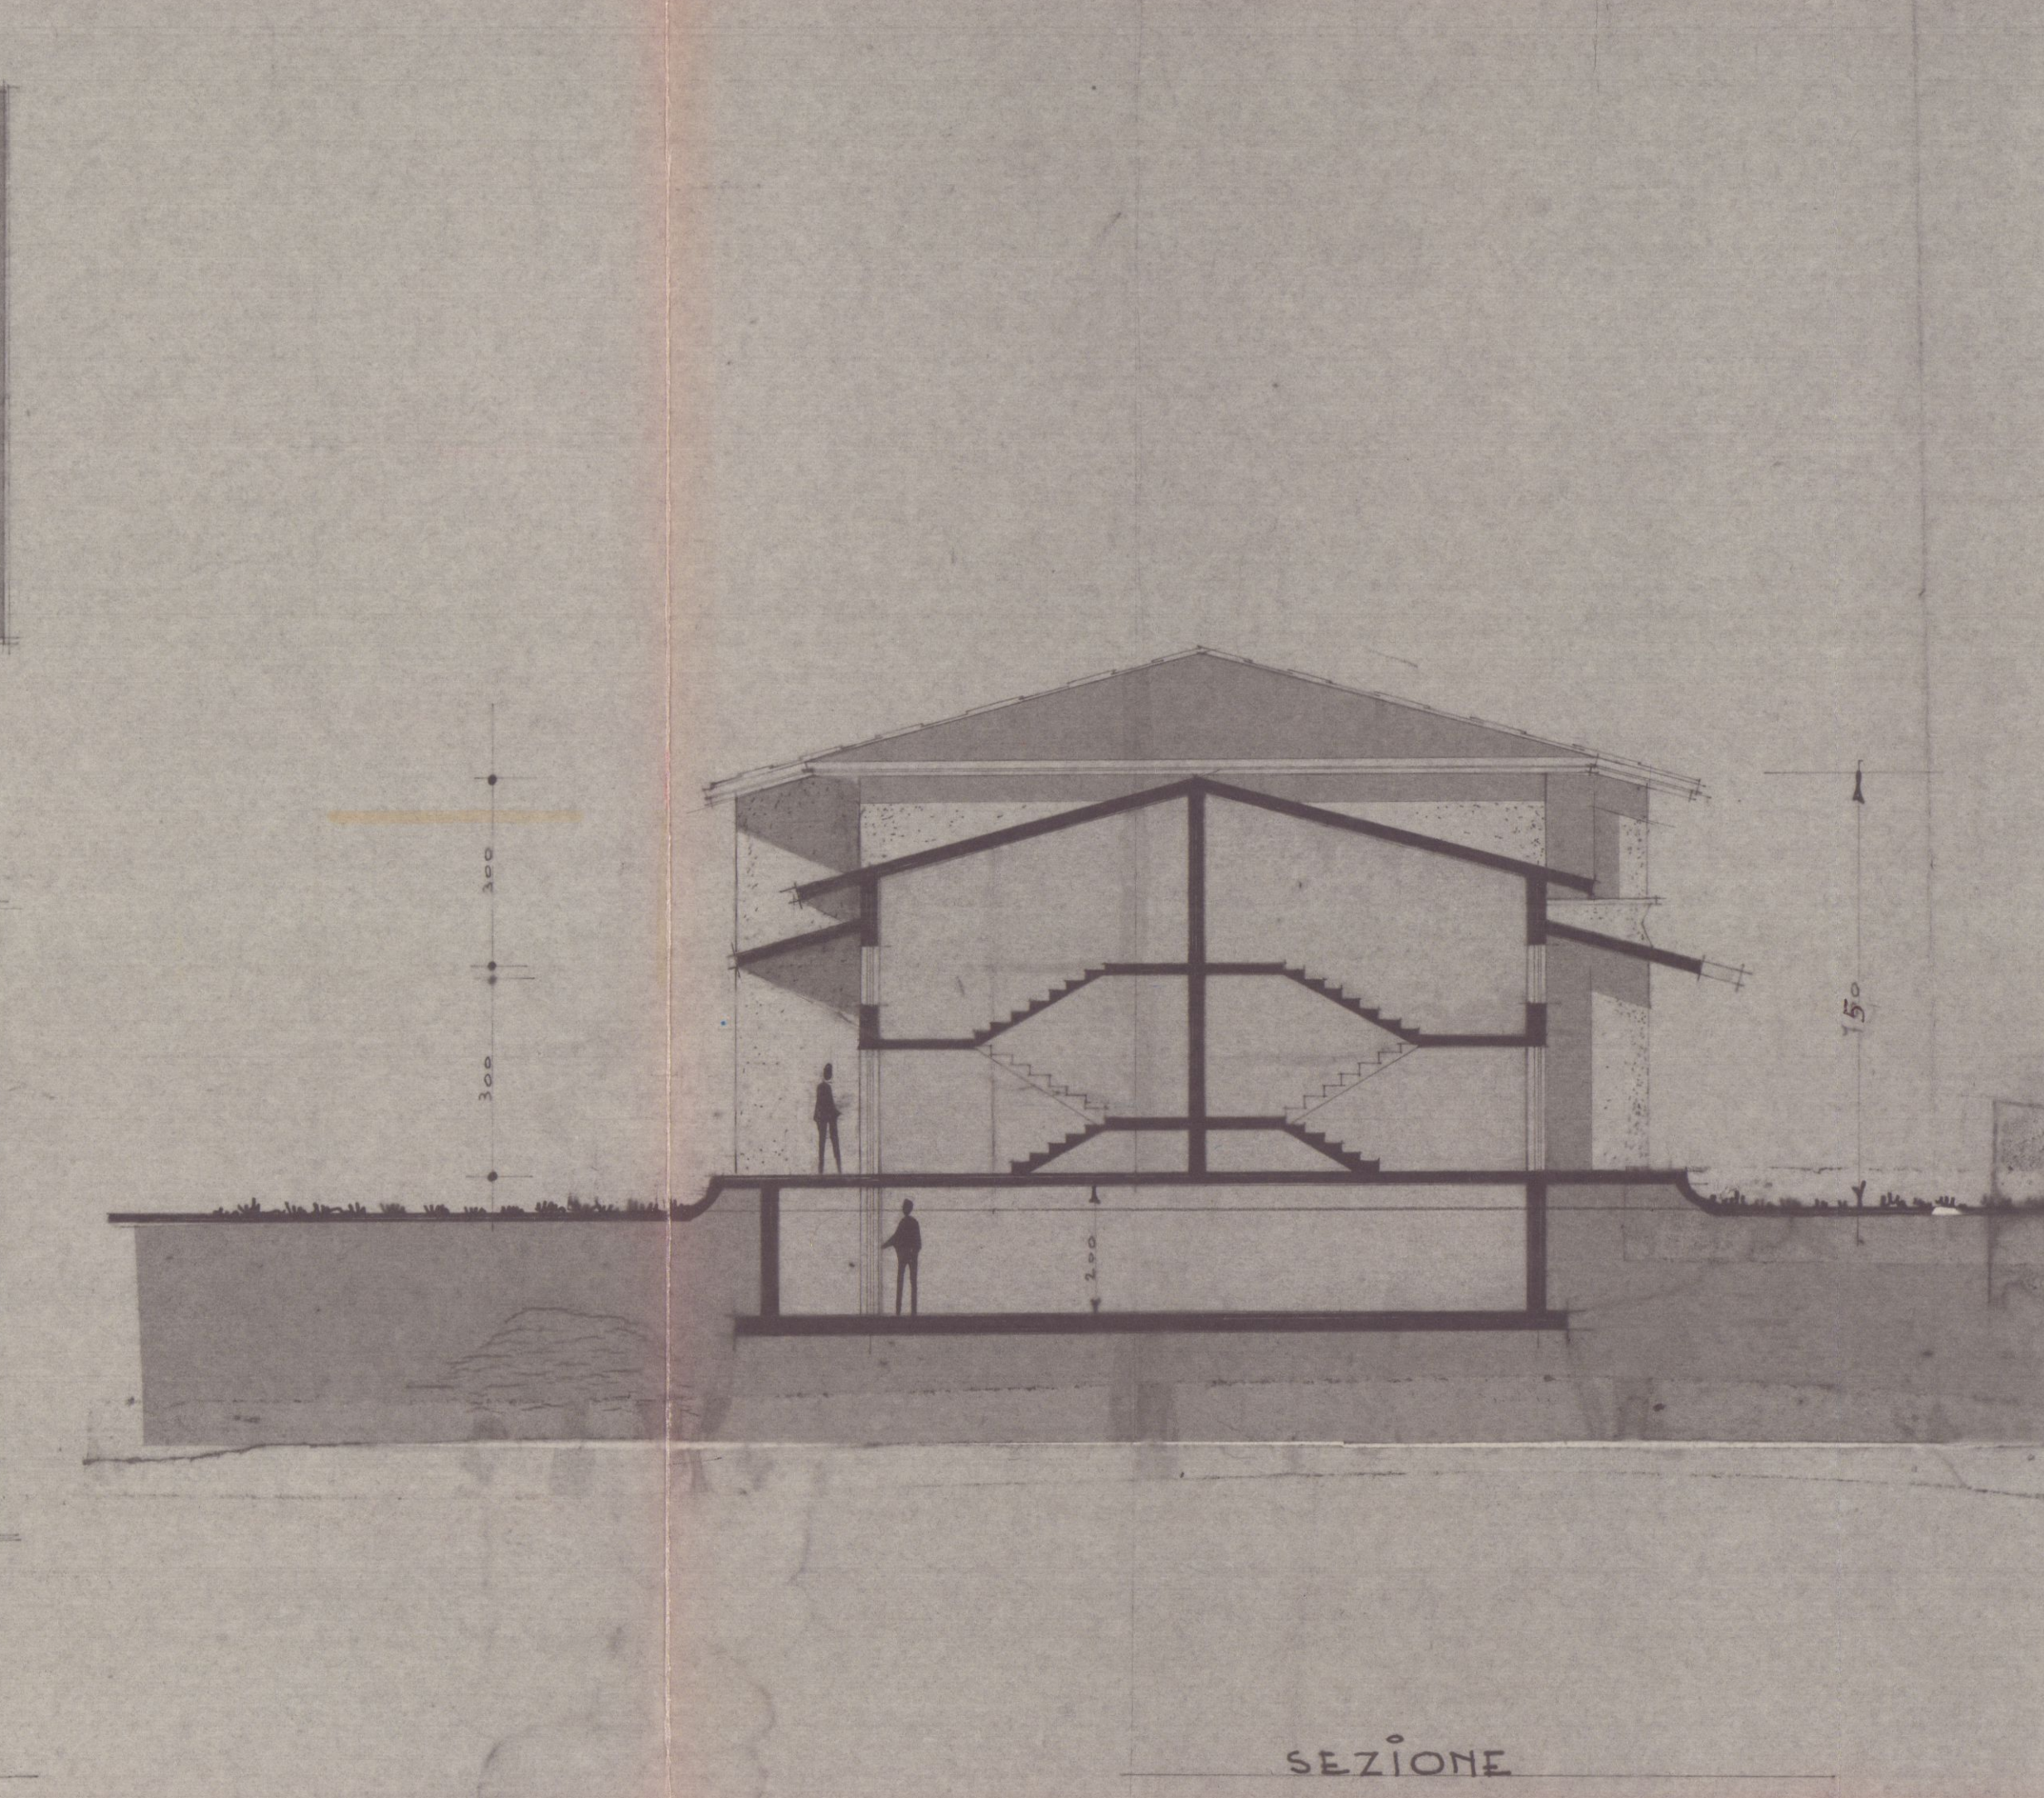

SEZIONE

25 NOV. 1977

VARIANTE

PROGETTO PER LA COSTRUZIONE DI UN

TAB. AD USO ABITAZ. PROP. ~~VECENTI~~ Pollicelli Roberto

LOC. MARINA VIA ZAMEHHOF.

dis. RAPP. 1:100.



PROSPETTO SUD

PROSPETTO EST





PROSPETTO NORD

PROSPETTO OVEST

APPROVATO

17 FEB. 1978 (CONTROLLATO)


VARIANTE AL PROGETTO
Approvato dal Sindaco alle condizioni
indicate nel permesso di costruzione
n° 108 del 4-3-76
licenza edilizia del 12-2-78
L'ING. CAPO

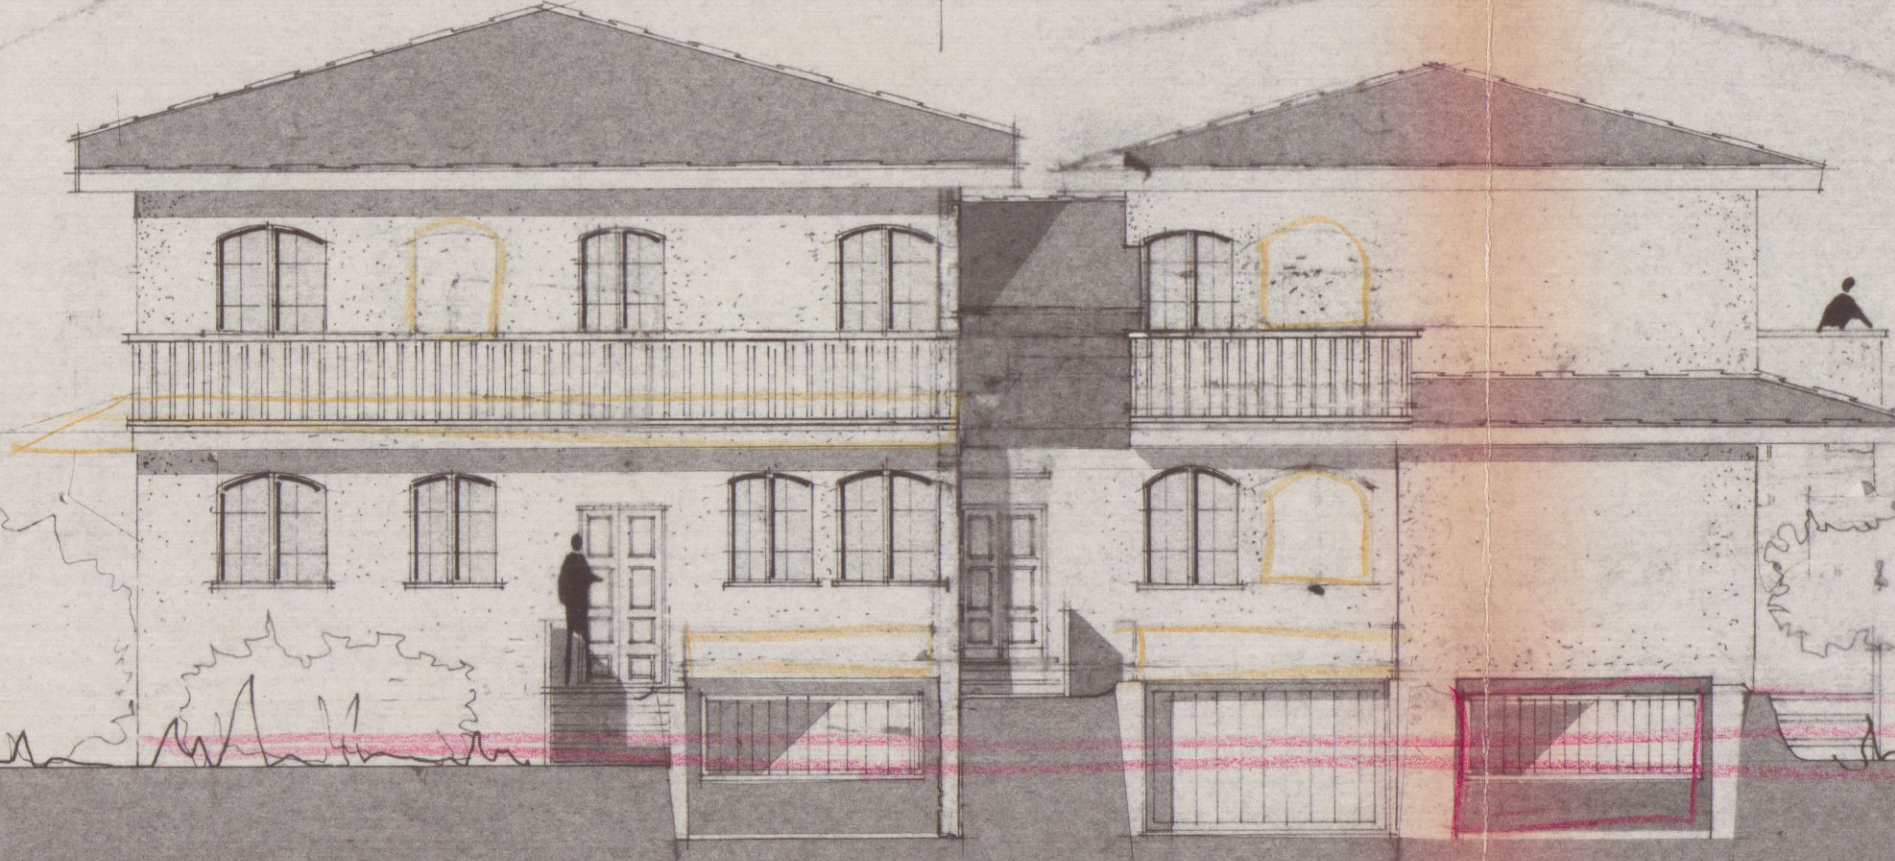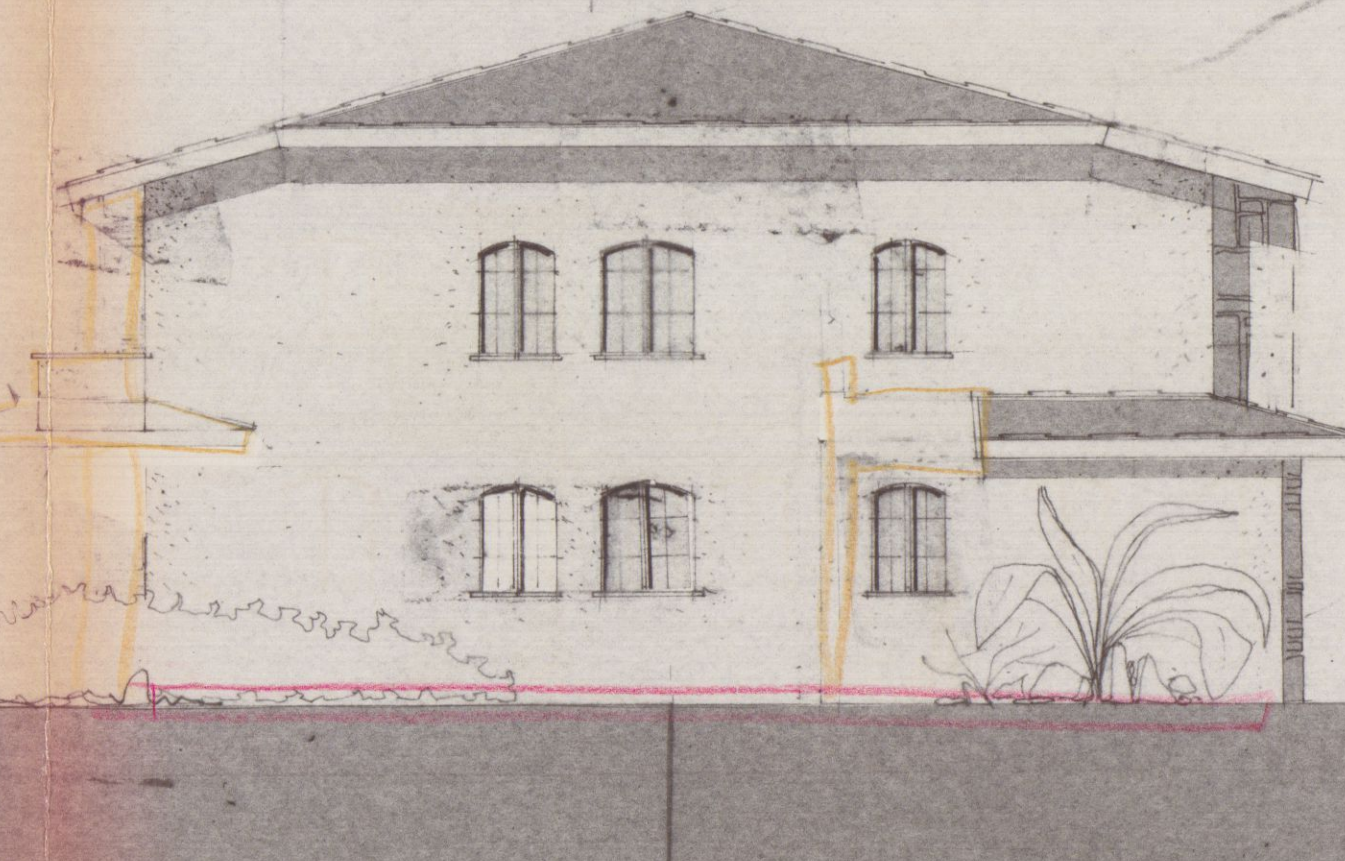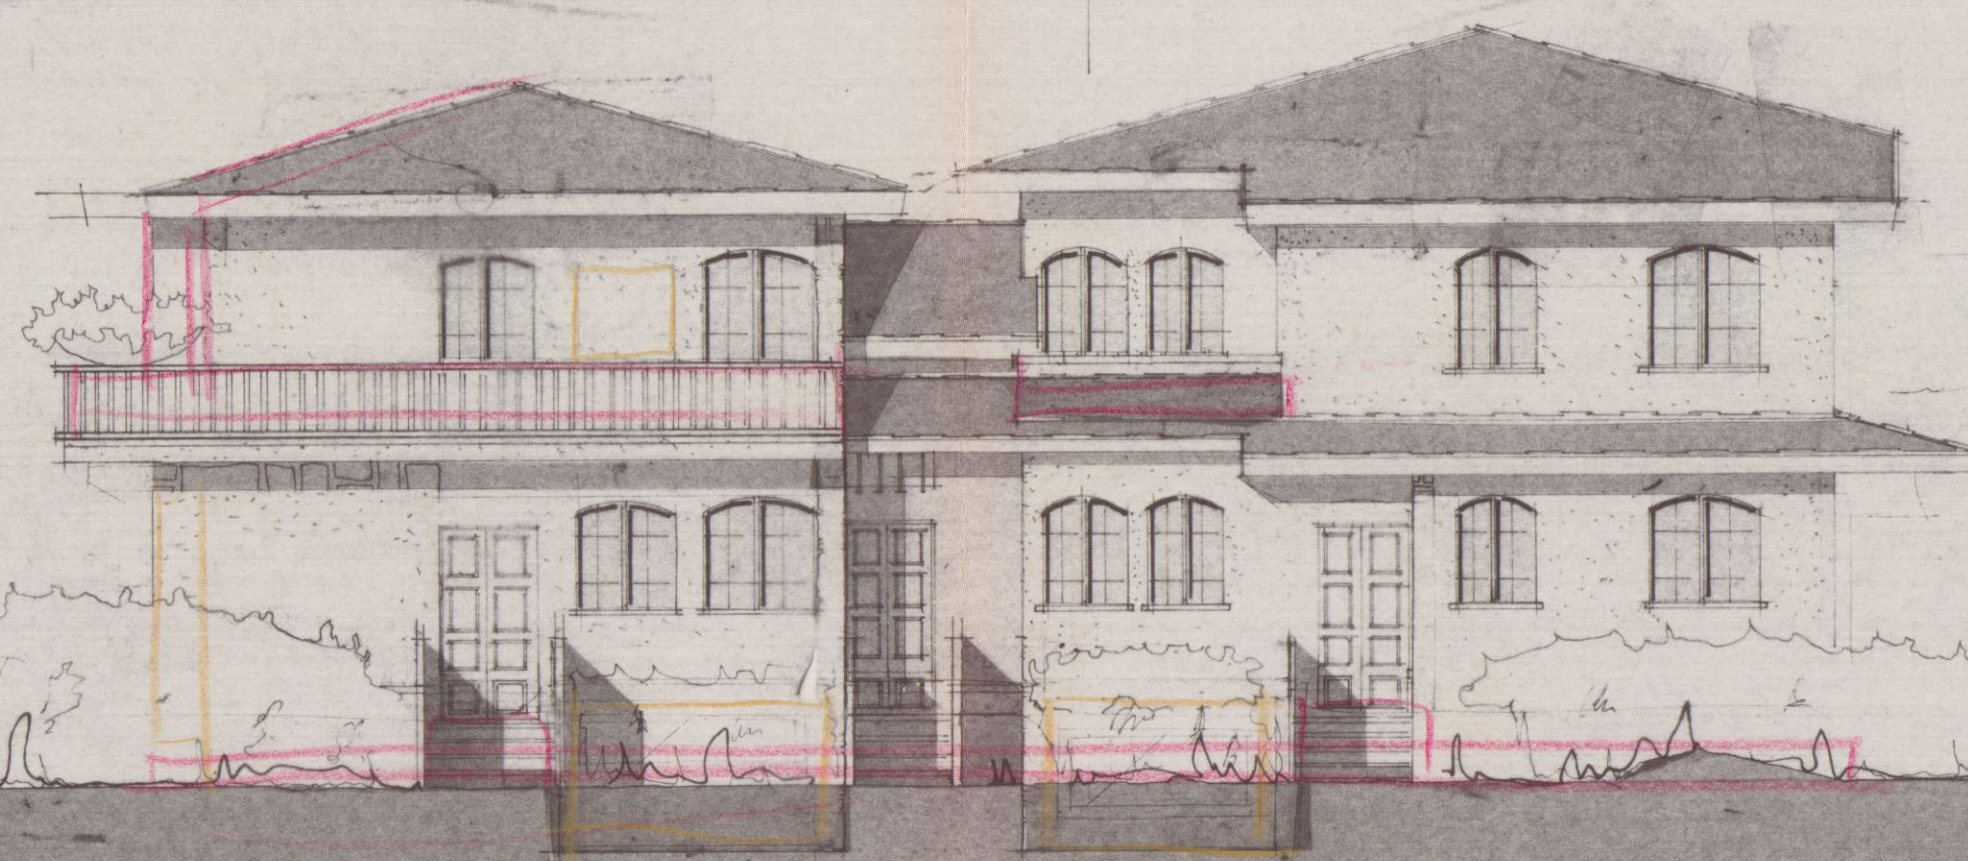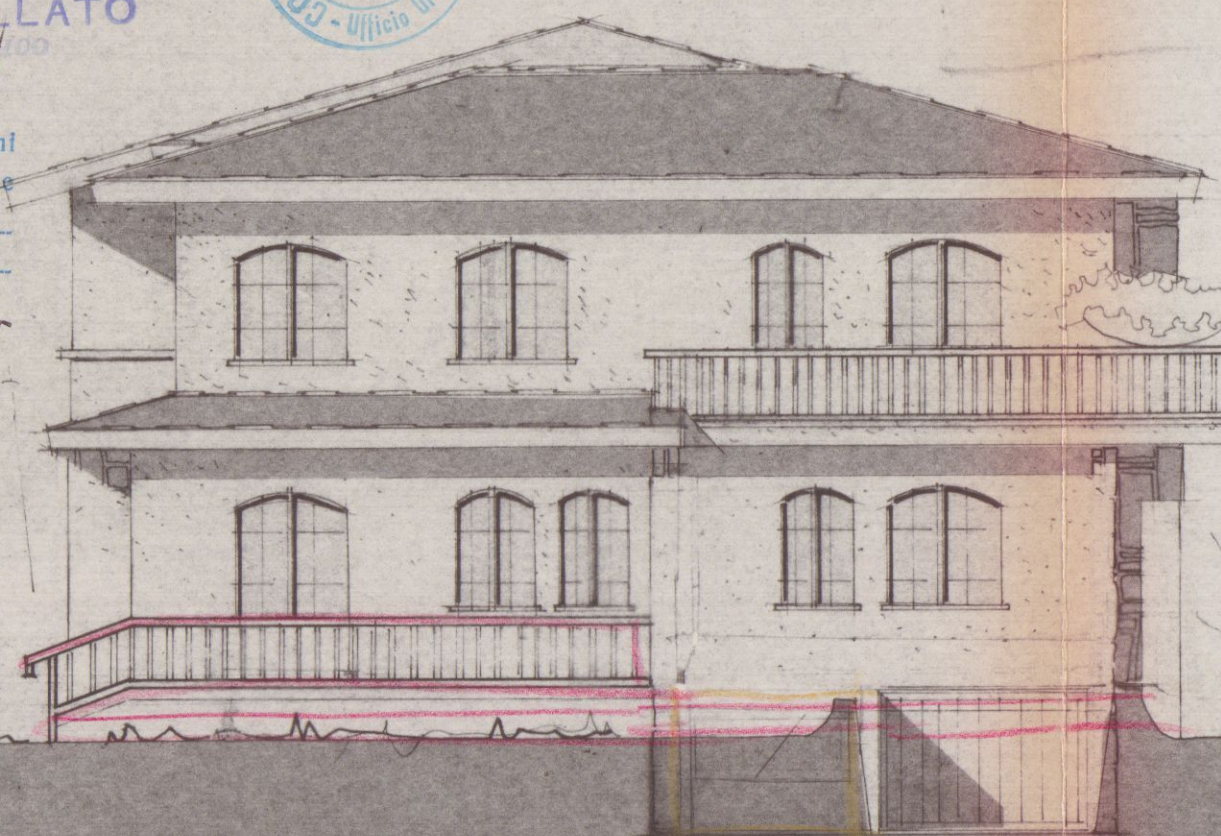

25 NOV. 1977



VARIANTE

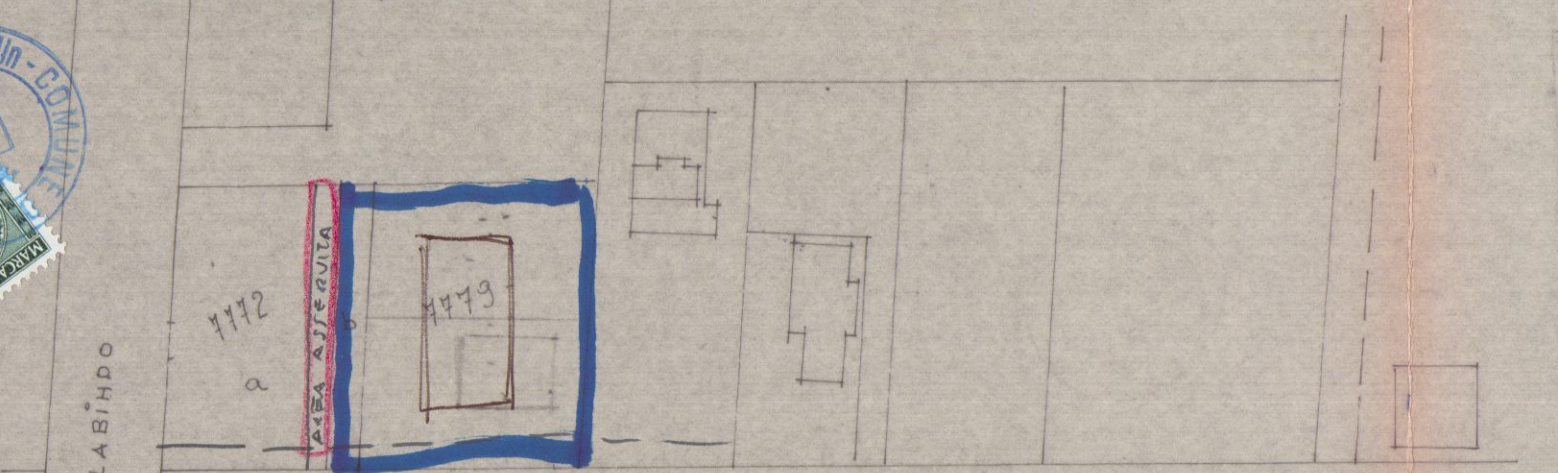

VIA ZAMENHOF

FOGLIO 74 sez. A CAPR 1:1000.


APPROVATO
7 FEB. 1978
CONVOLLATO

VARIANTE

PROGETTO PER UN FABBR. AD USO ABITAZ.
PROP. ~~MASSA~~ DI LUIGI ROBERTO
MARINA - VIA ZAMENHOF

VARIANTE AL PROGETTO
Approvato dal Sindaco alle condizioni
indicate nel permesso di costruzione
n° 108 del 8.5.76
licenza edilizia del 8.5.78
LING. CAPO
M. M.


PLANIMETRIA CAPR 1:500.

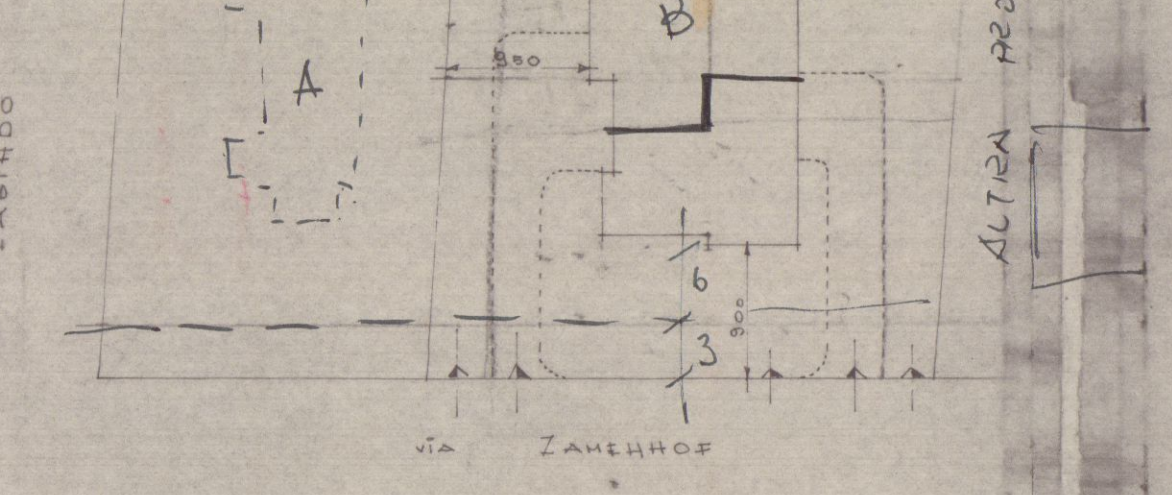


VIA ZAMENHOF

ALTRA PROPRIETA'


ALTRA PROPRIETA'

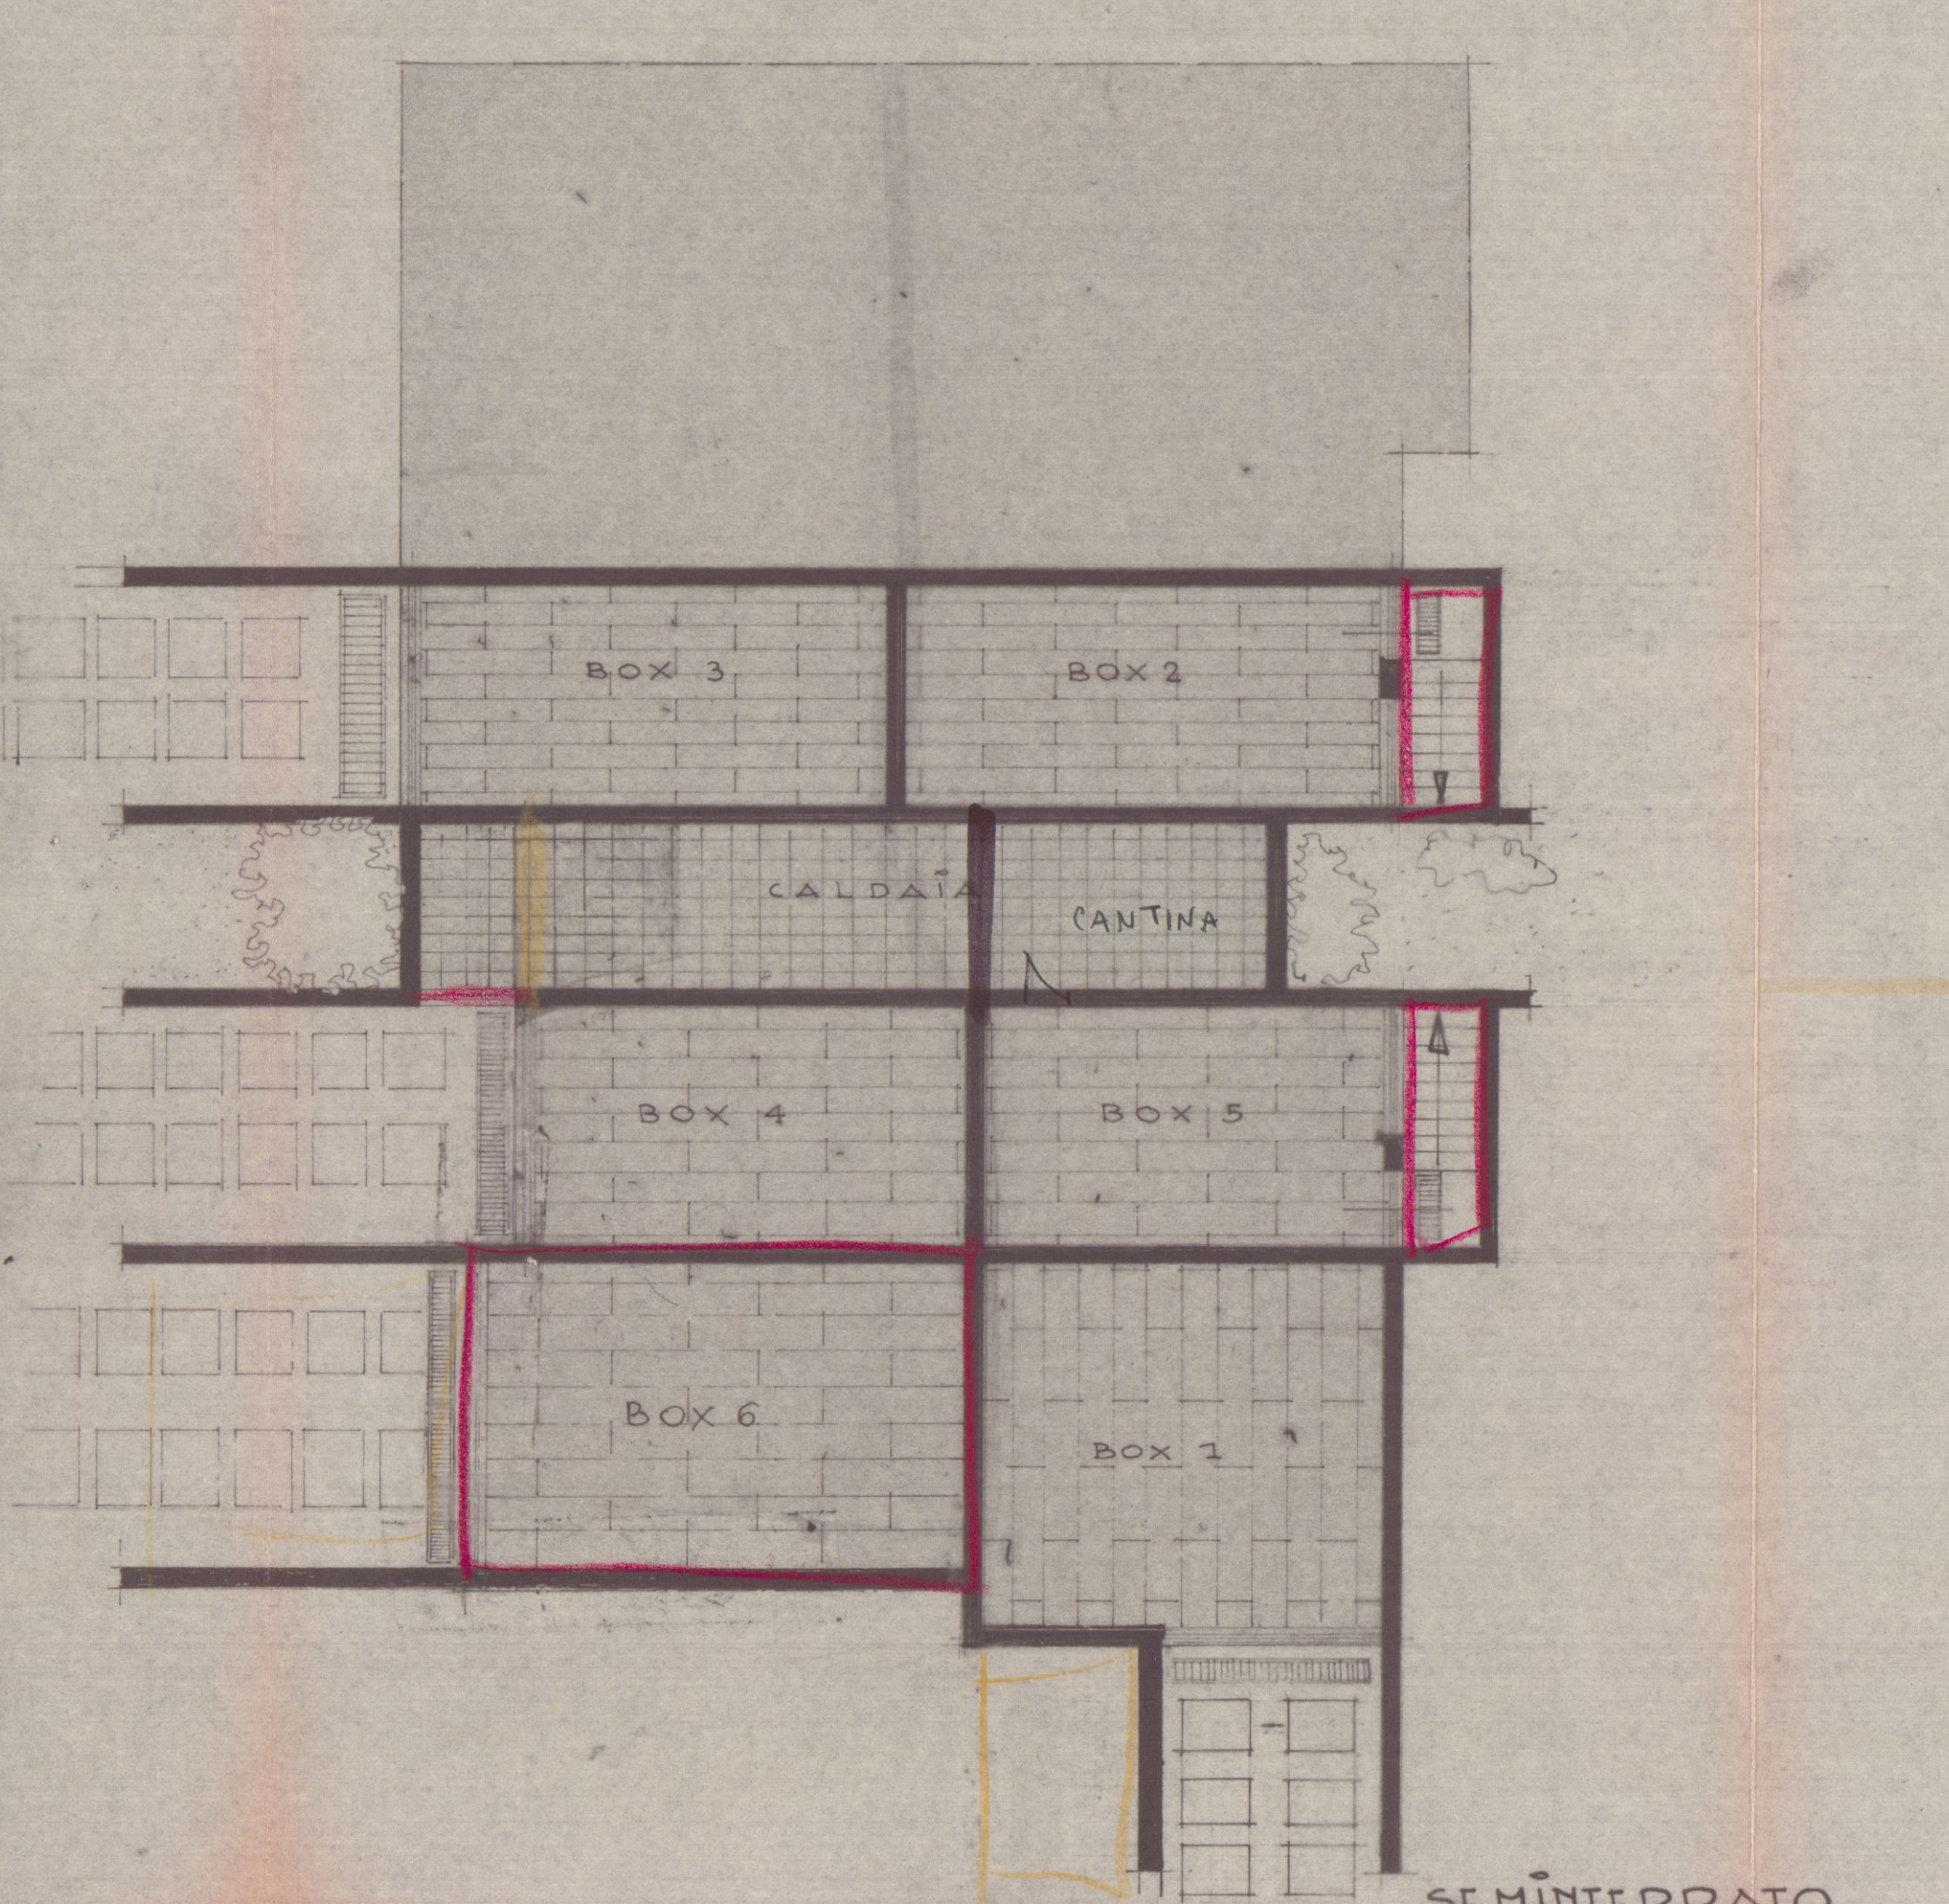


SEMINTERRATO

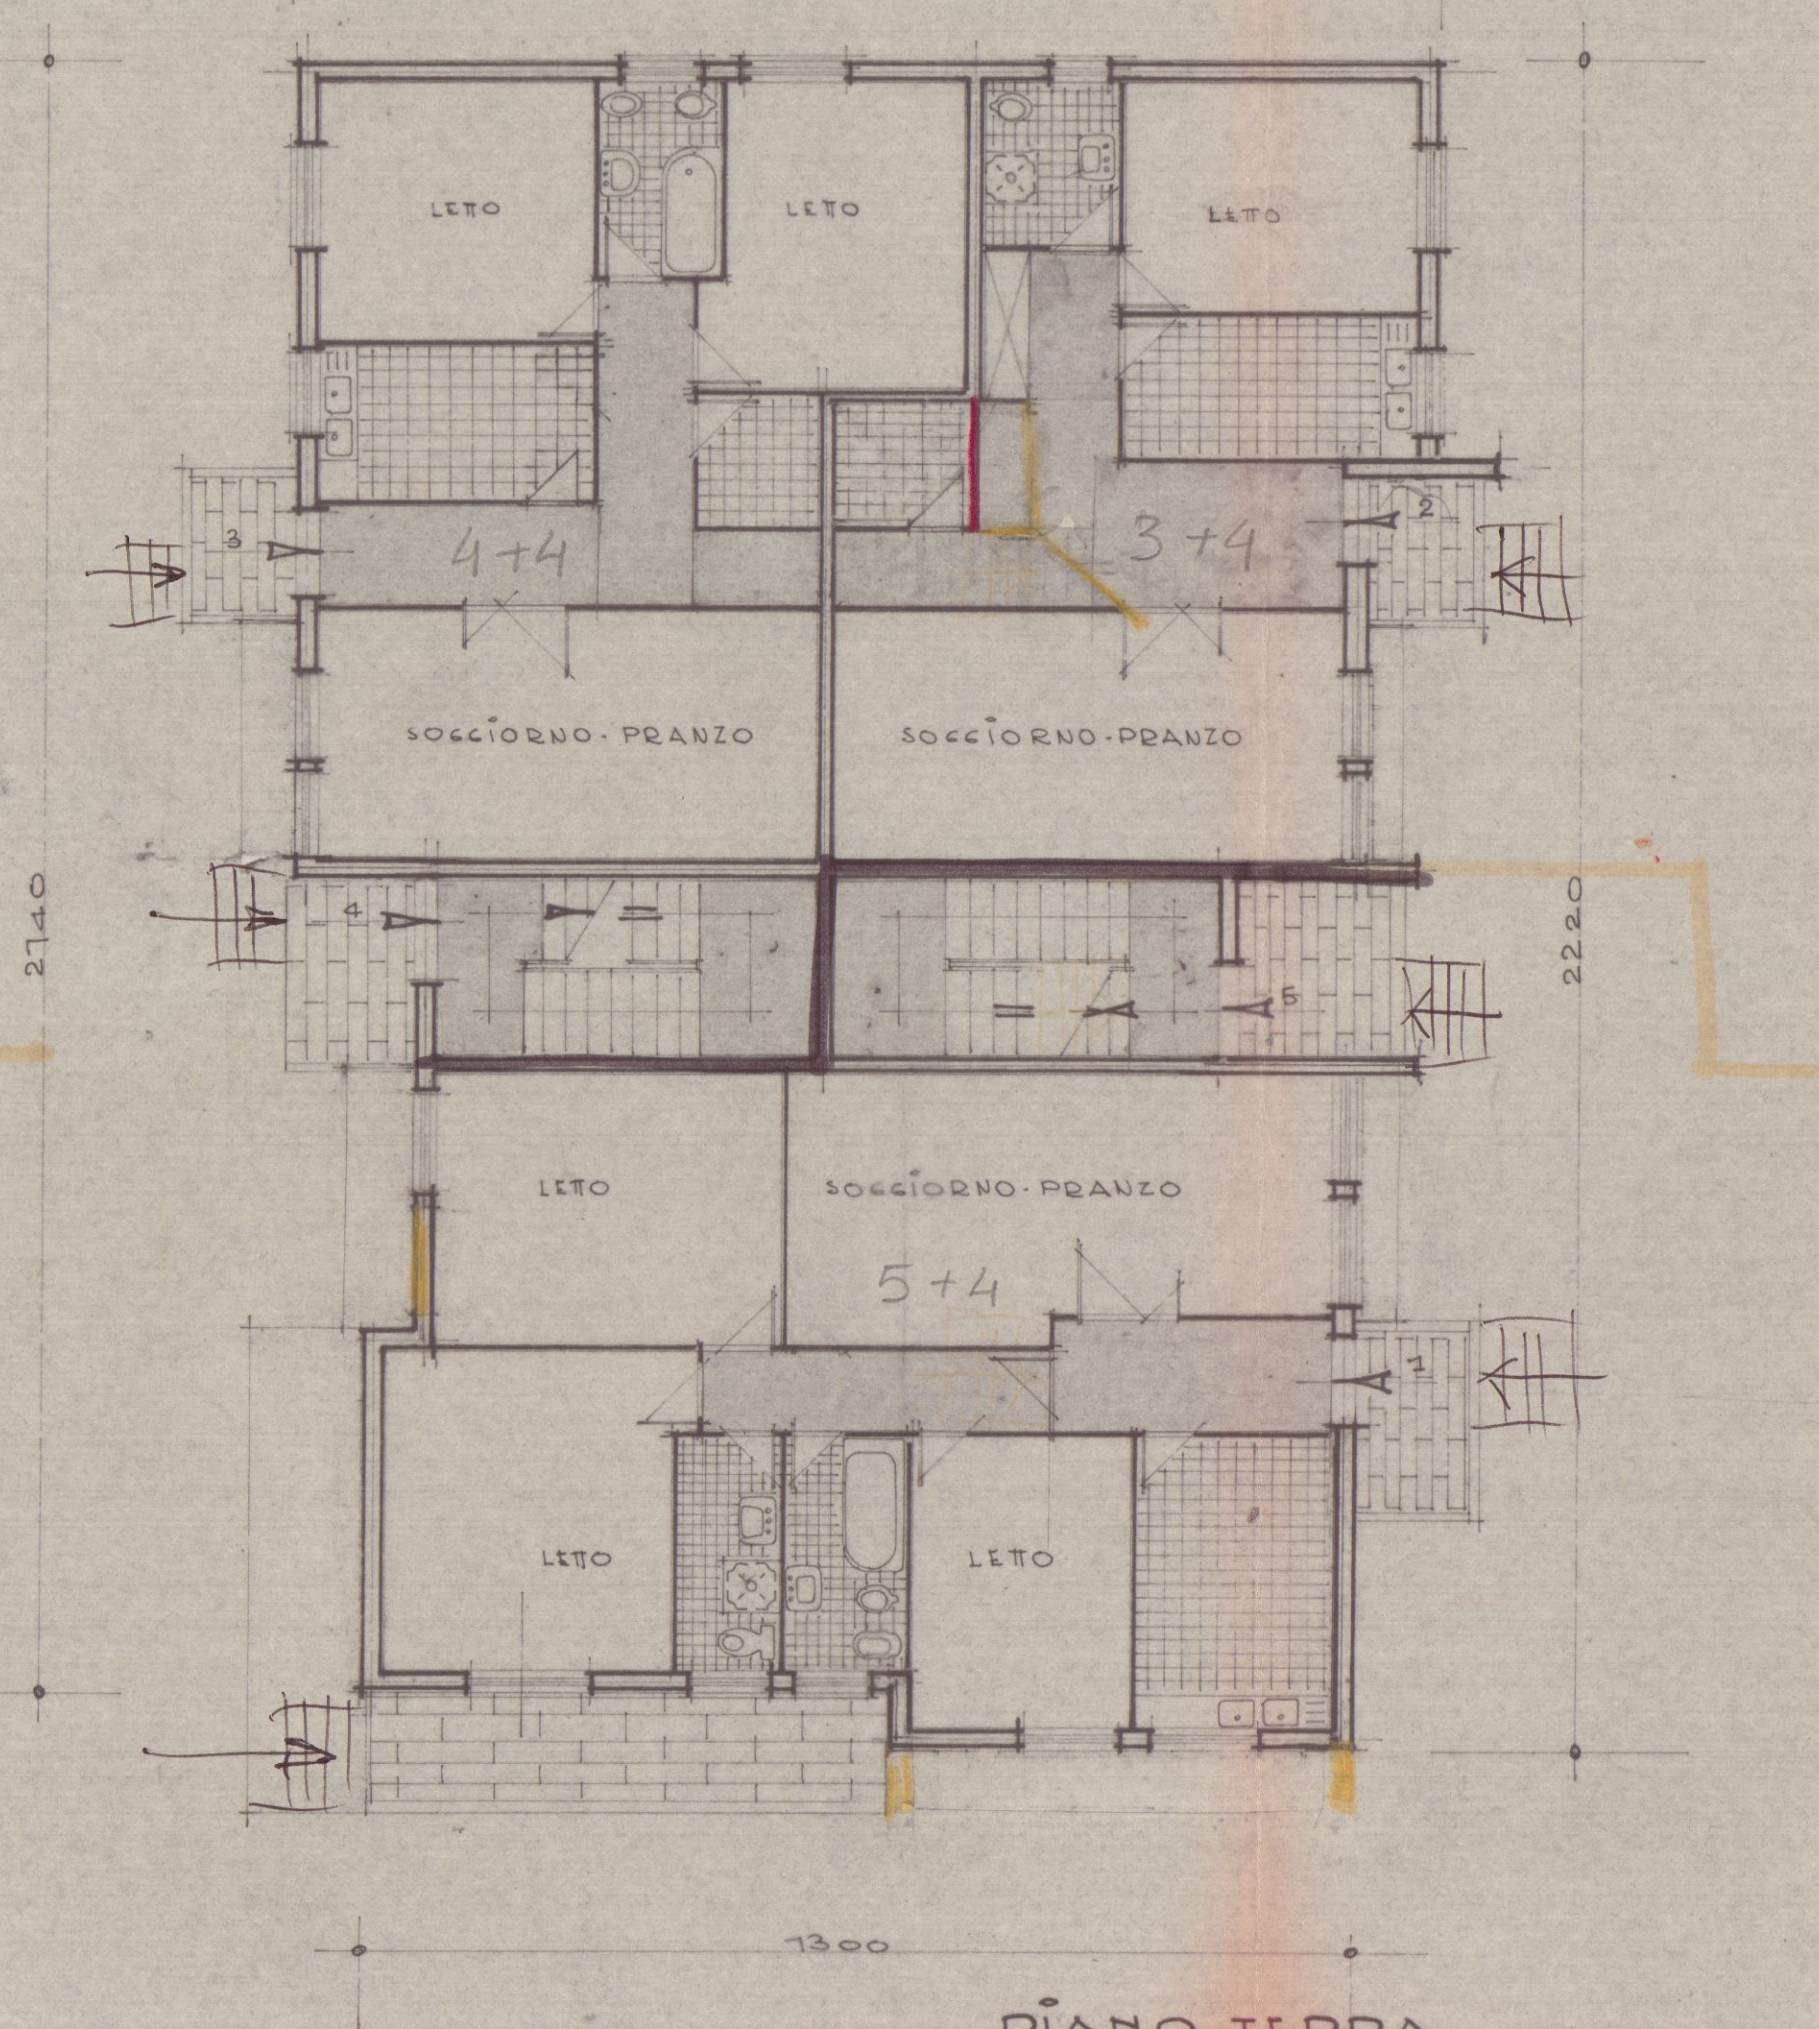


PIANO TERRA

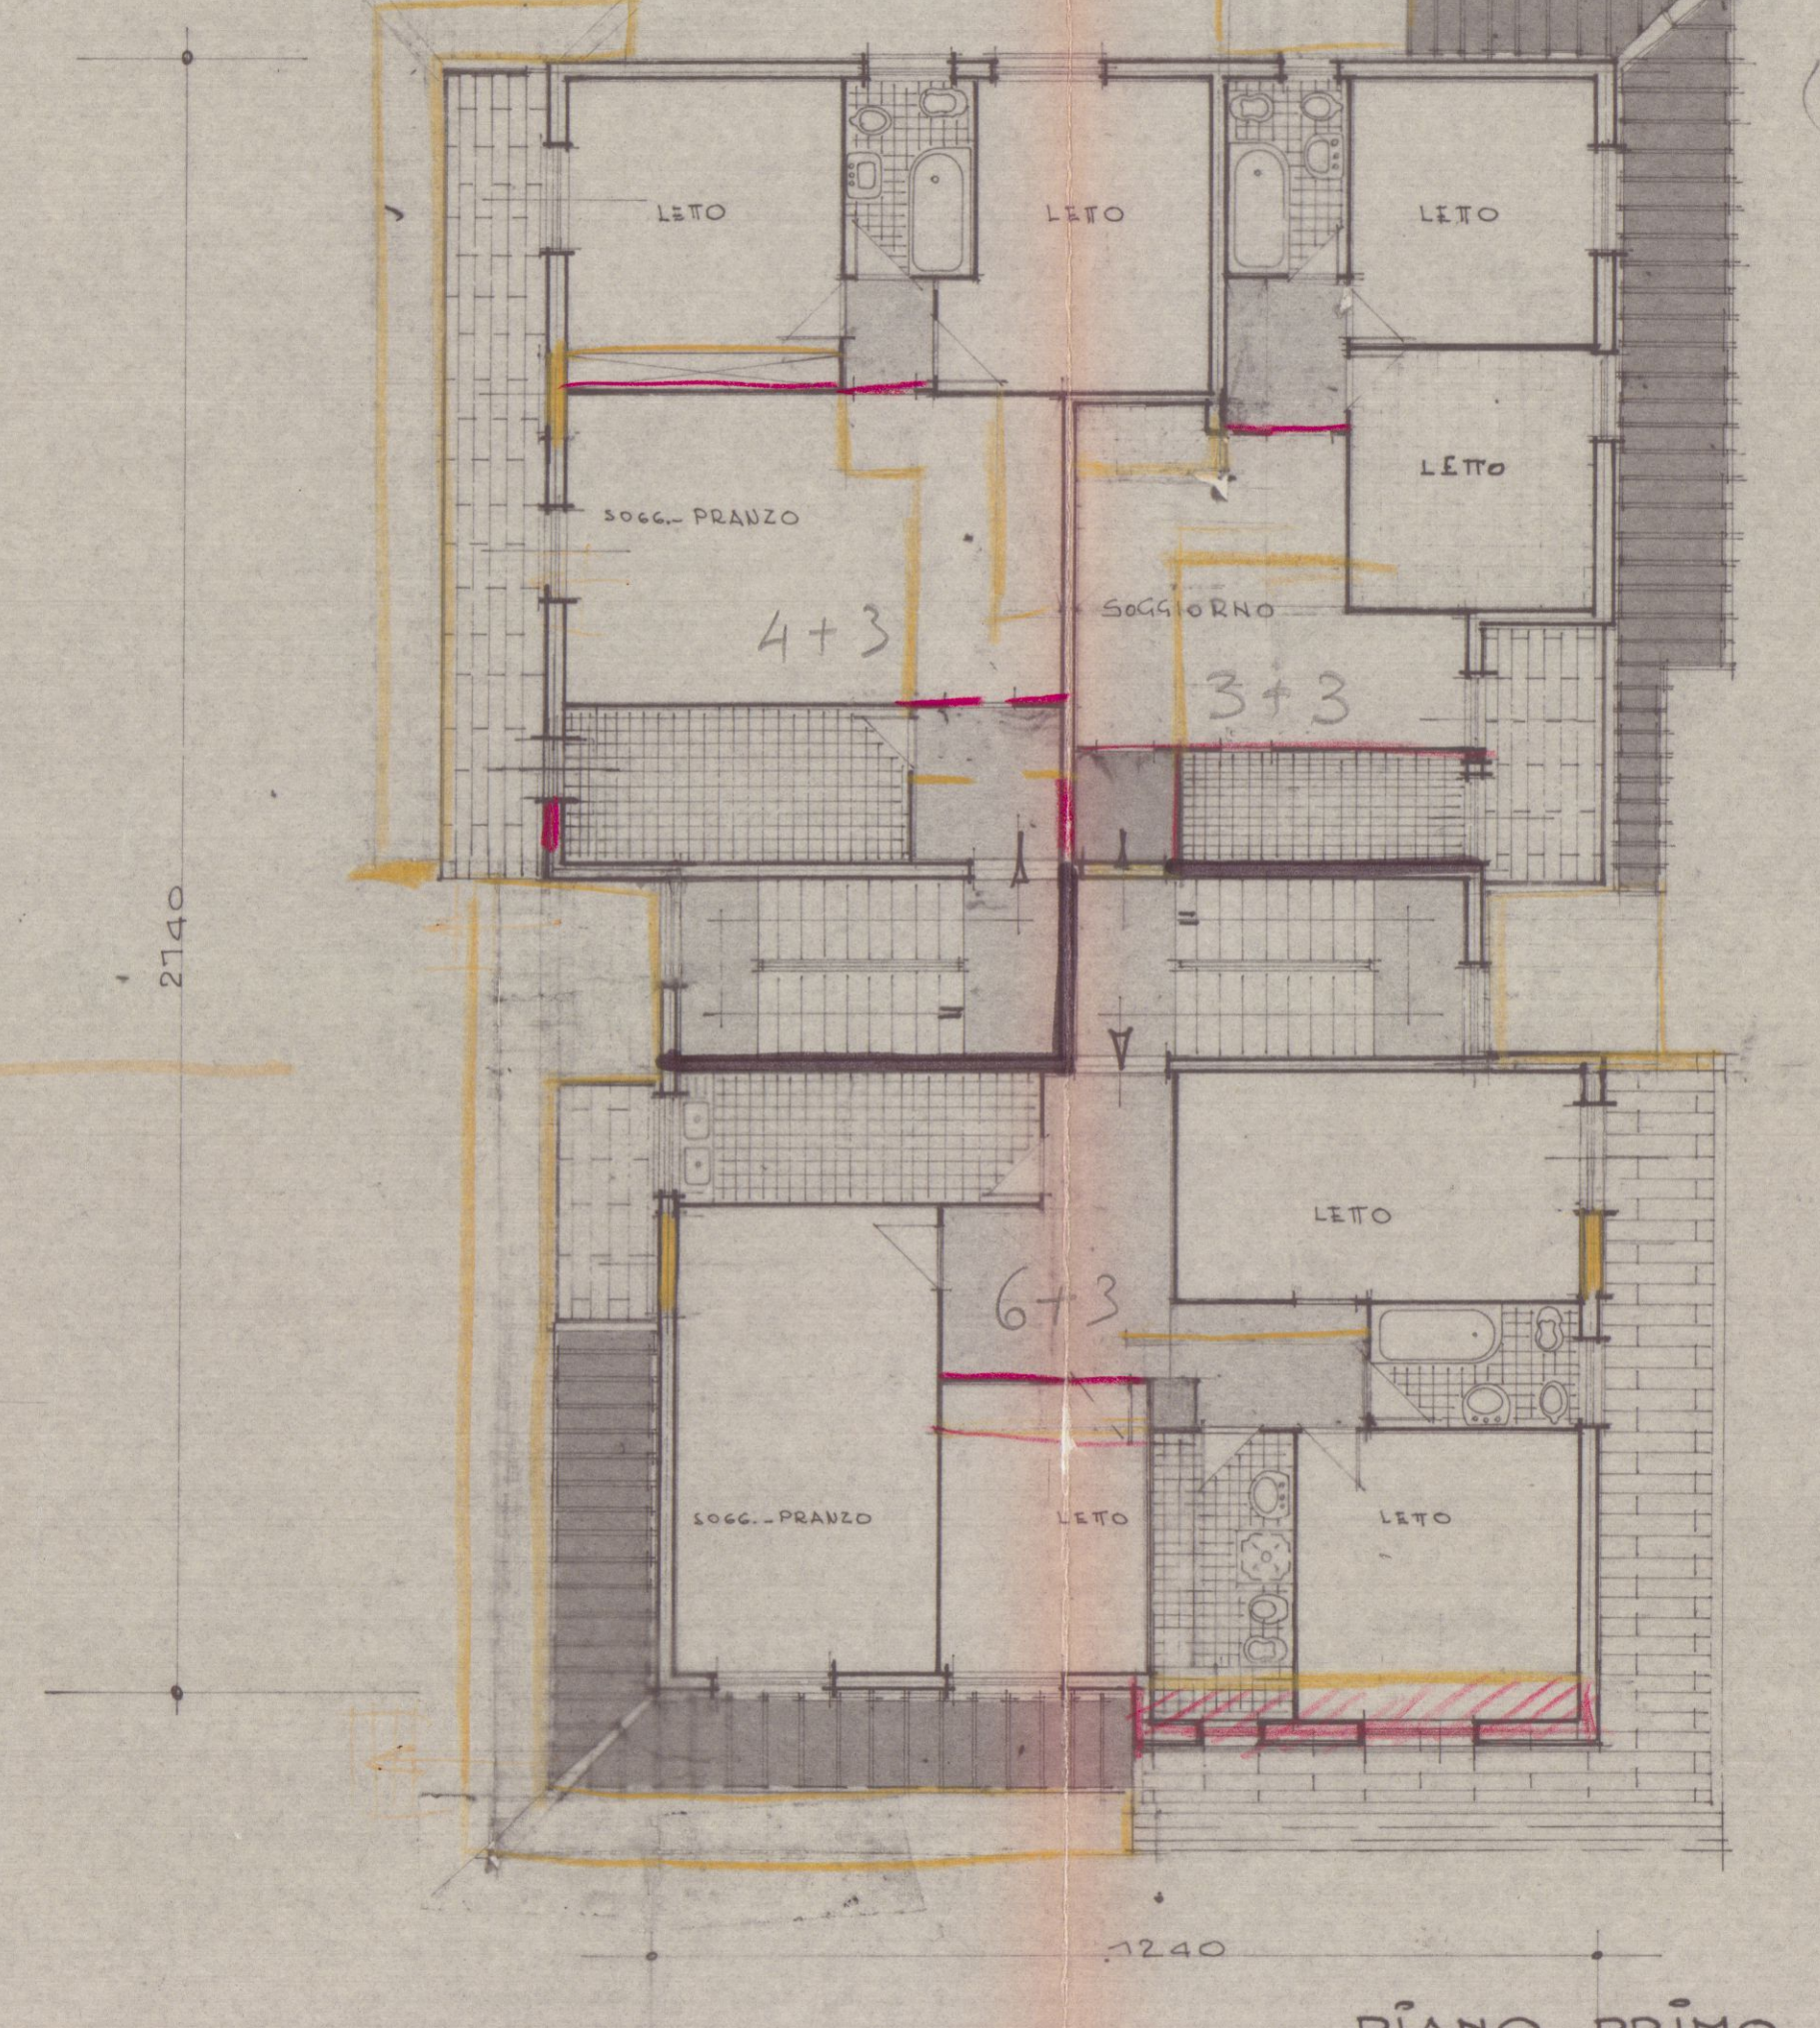

PIANO PRIMO

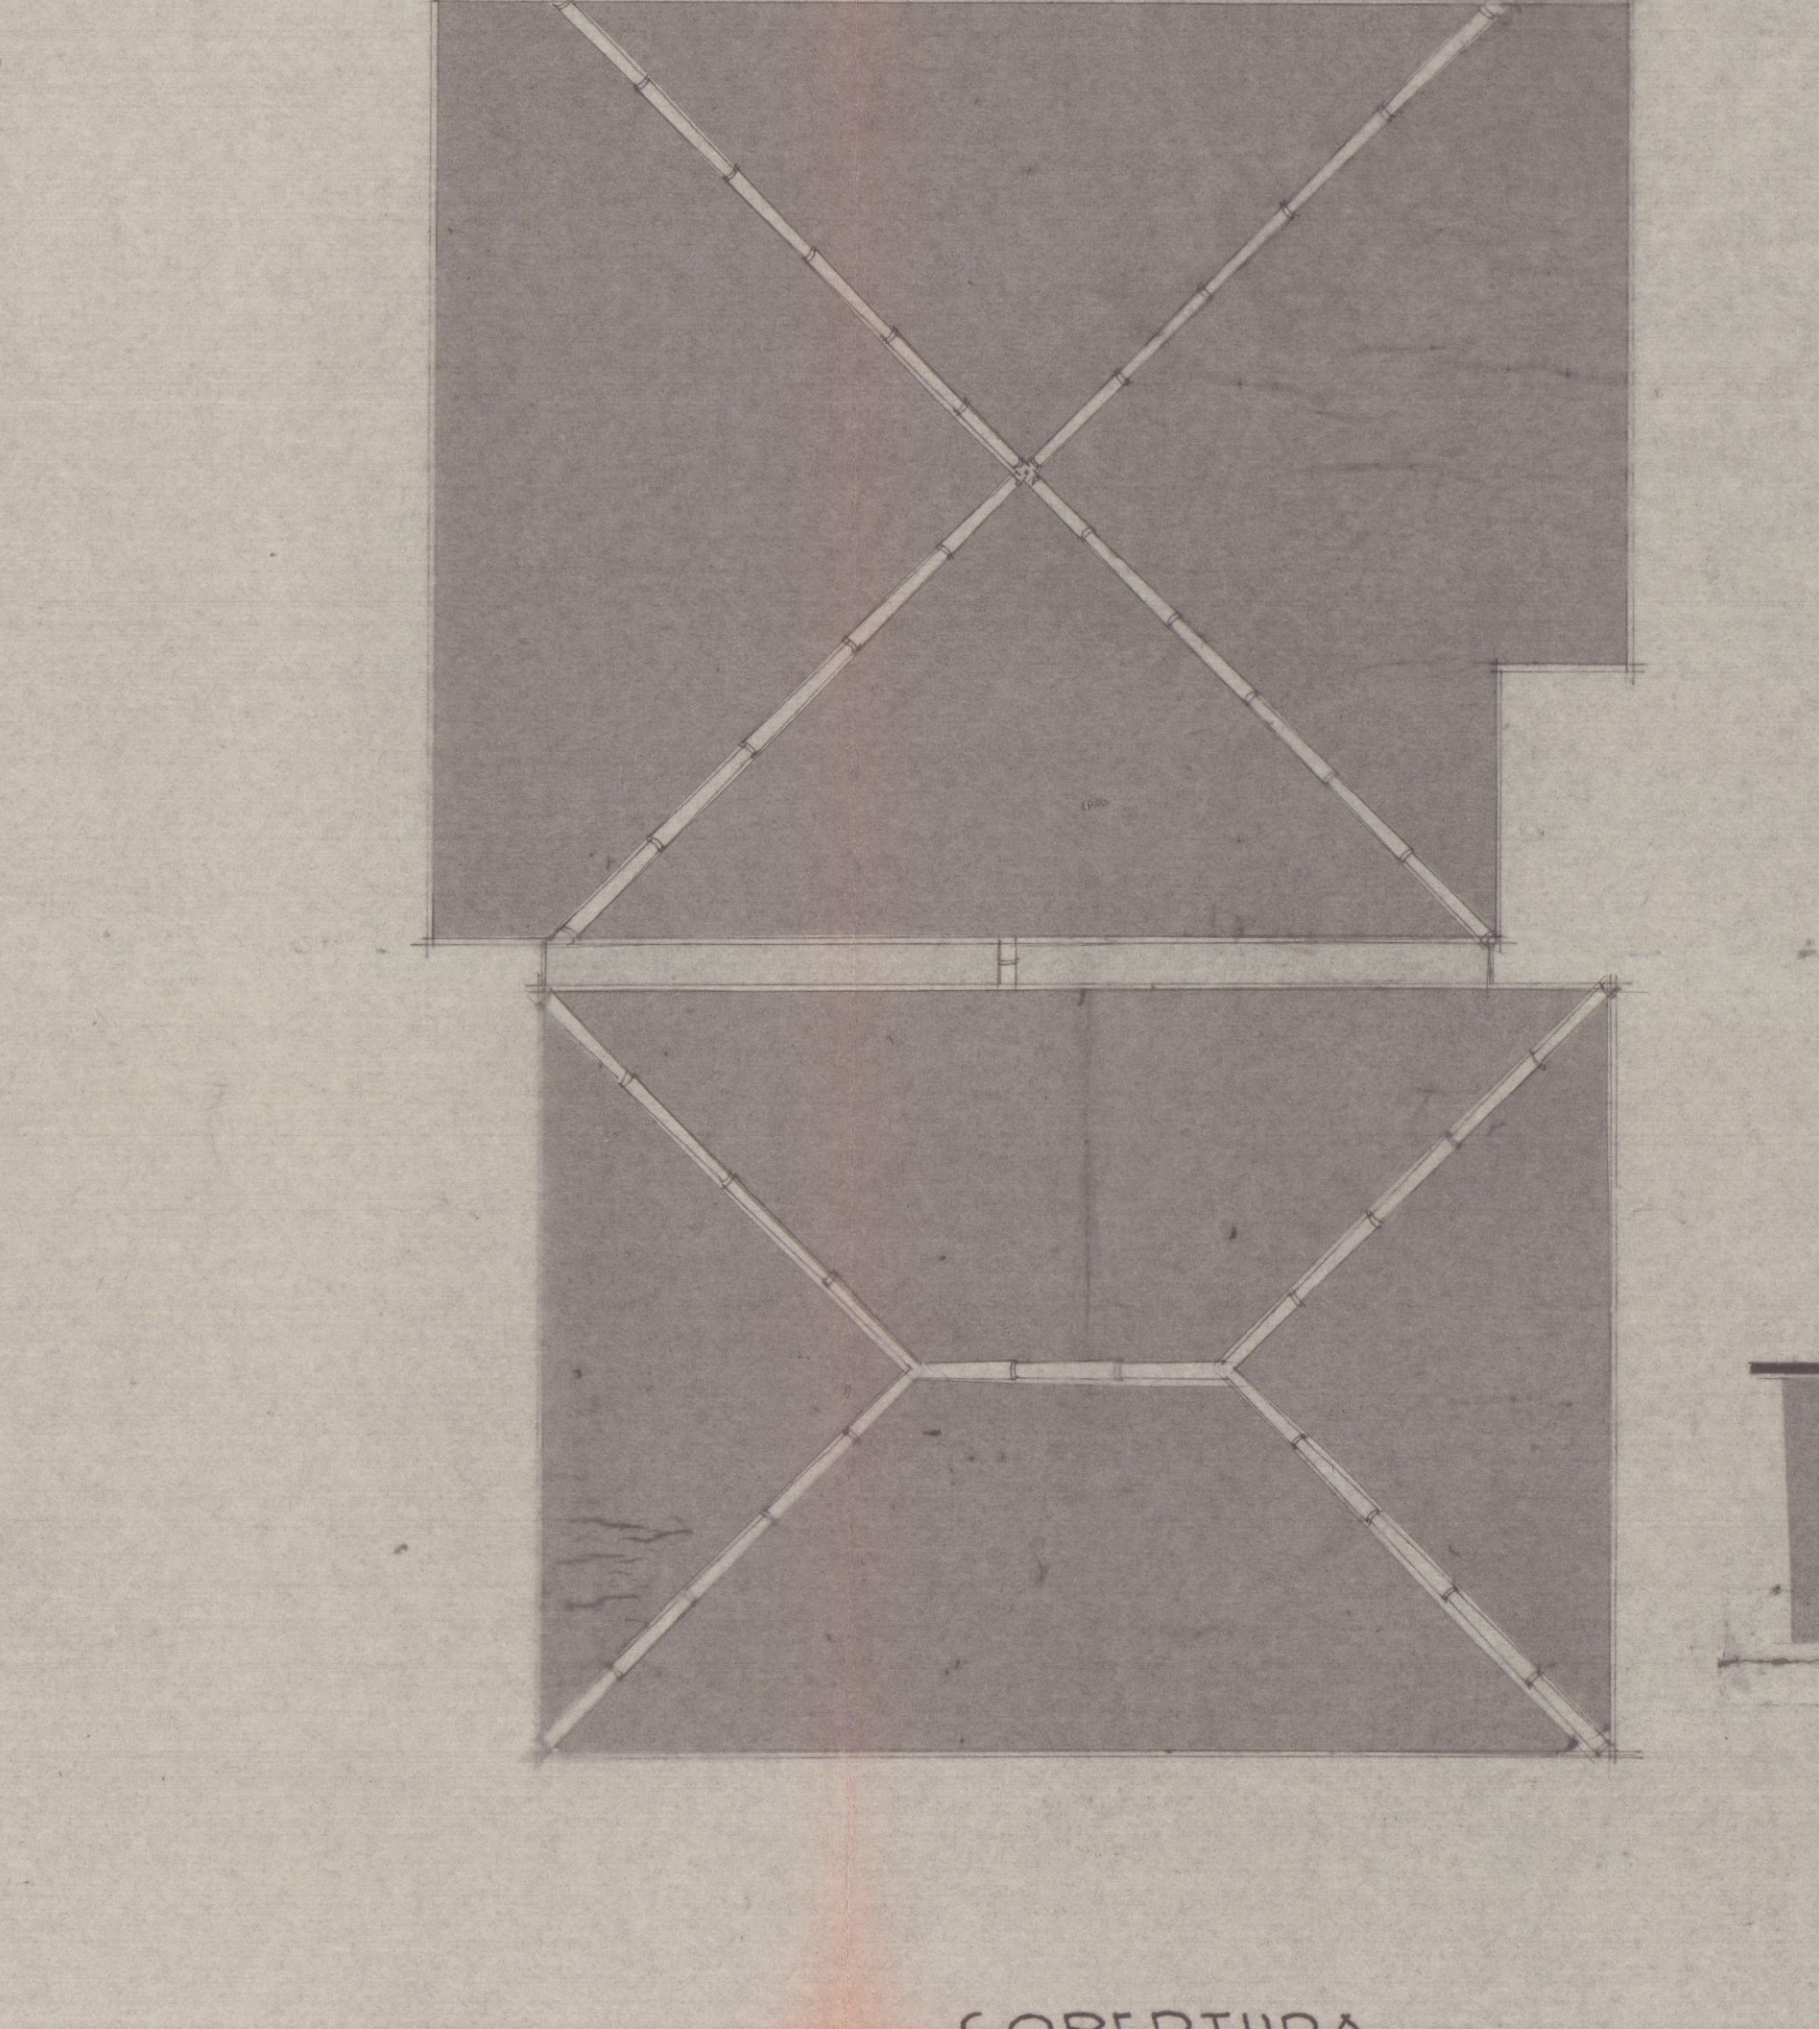

COPERTURA

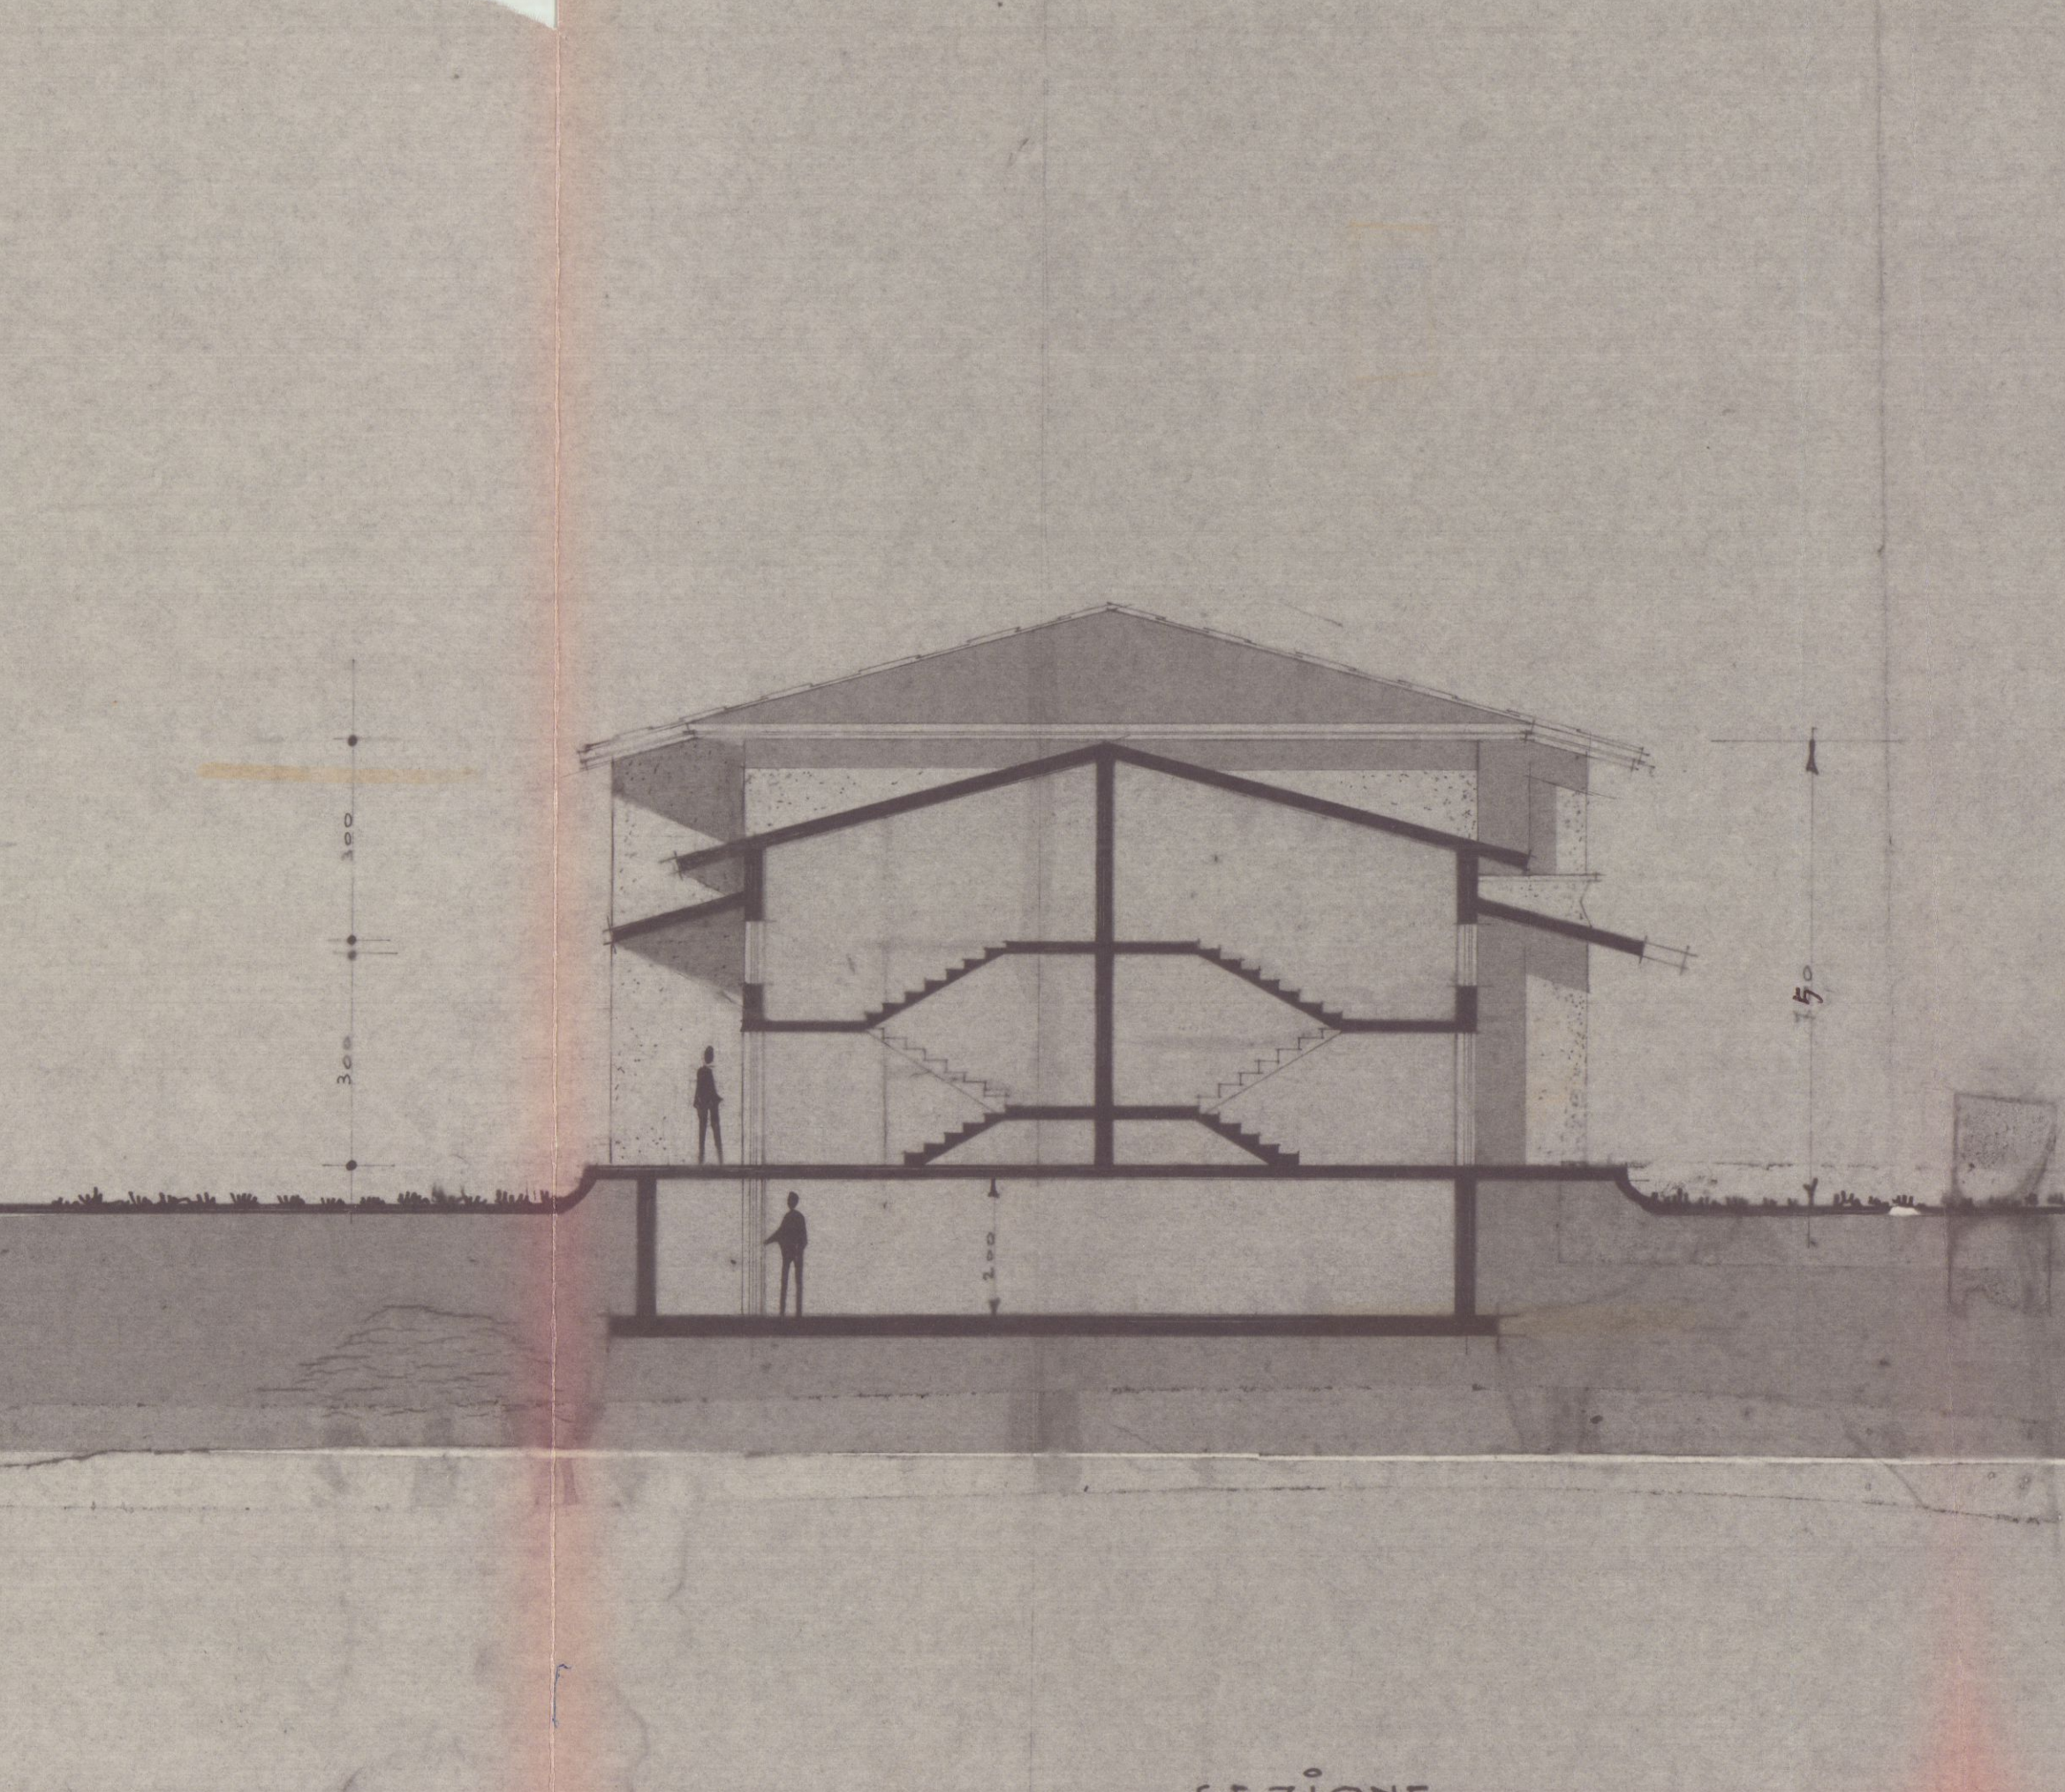

SEZIONE

25/10/1974
VARIANTE
PROGETTO PER LA COSTRUZIONE DI UN
FABB. AD USO ABITAZ. PROP. VECCHIAZZA POLLE/Ch. Roberto
DA MARINA VIA ZAMELHOF.
dis. RAPP. 1:100.

APPROVATO
17/12/1973
CONTROLLATO
VARIANTE AL PROGETTO
Approvato dal Sindaco alle condizioni
indicate nel permesso di costruzione
n° 108 del 4/8/76
Licenza edilizia del L'ING. CAPO
Muggeri

PROSPETTO SUD

PROSPETTO EST

PROSPETTO NORD

PROSPETTO OVEST

