


17.11.1973

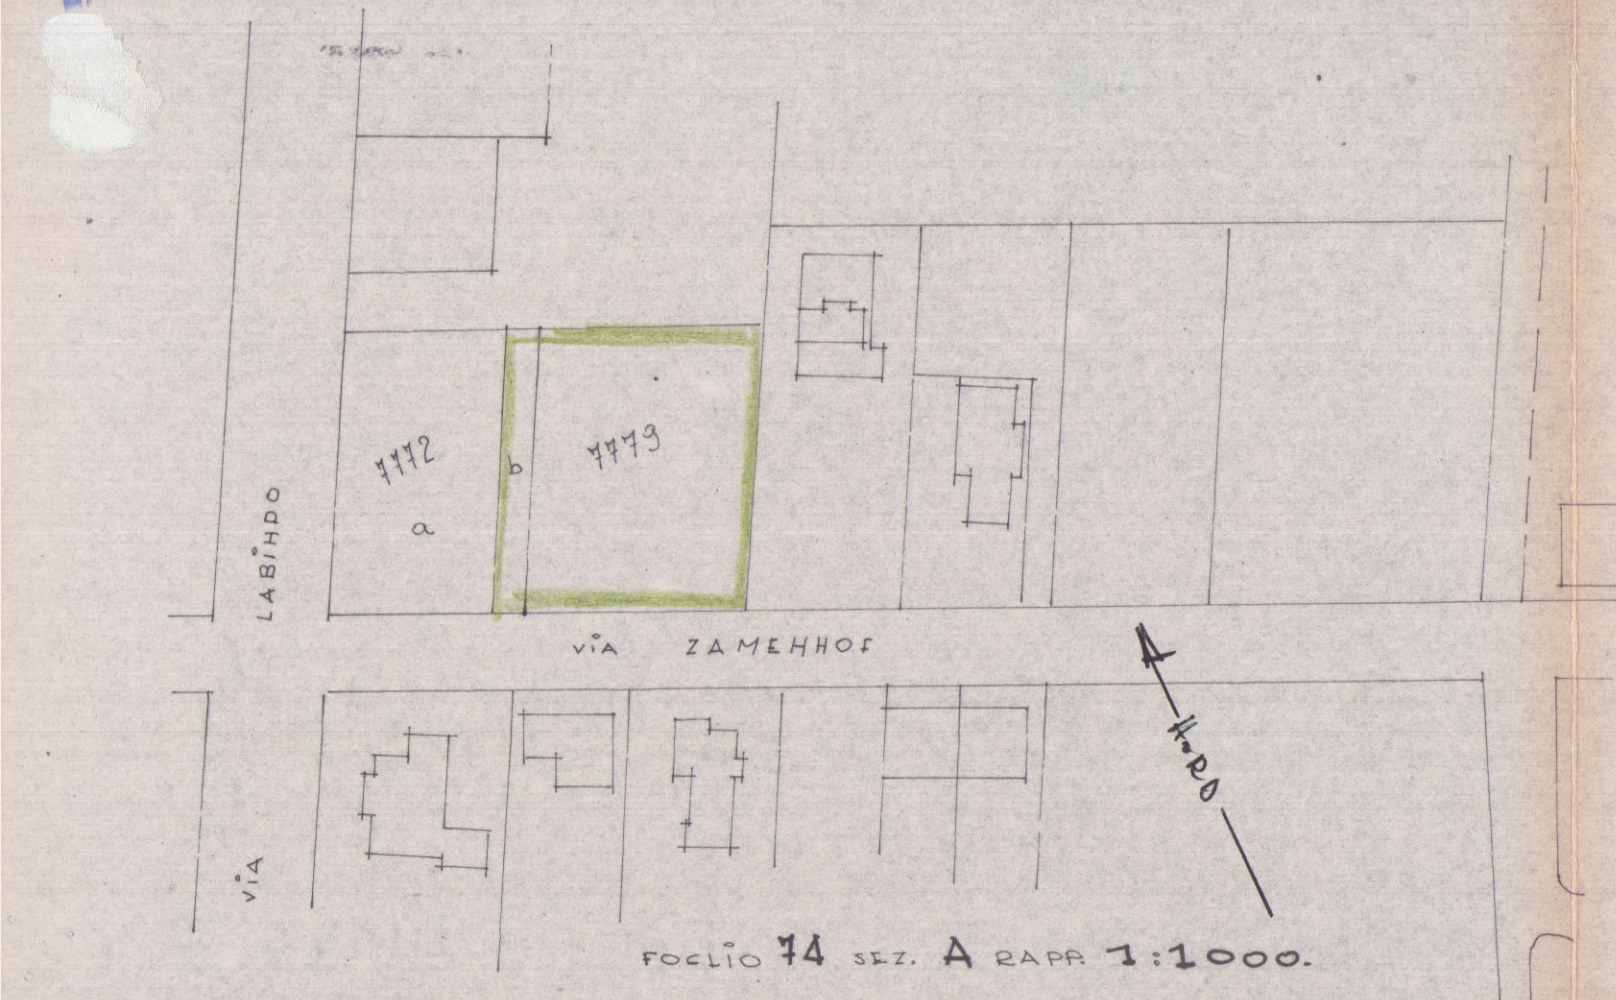







PIANTINETRIA RAPP. 1:500.

PROGETTO PER UN FABBR. AD USO ABITAZ.  
PROP. VERHAZZA IDA.  
MARINA - VIA ZAMENHOF.

B

**SOSPESO**  
**1 SOLUZIONE**

**NON APPROVATO**  
COME DA LETTERA  
N° 163/71  
DEL 14 DIC. 1973  
Valle Noie Lettera N° 13336  
del 9/3/74

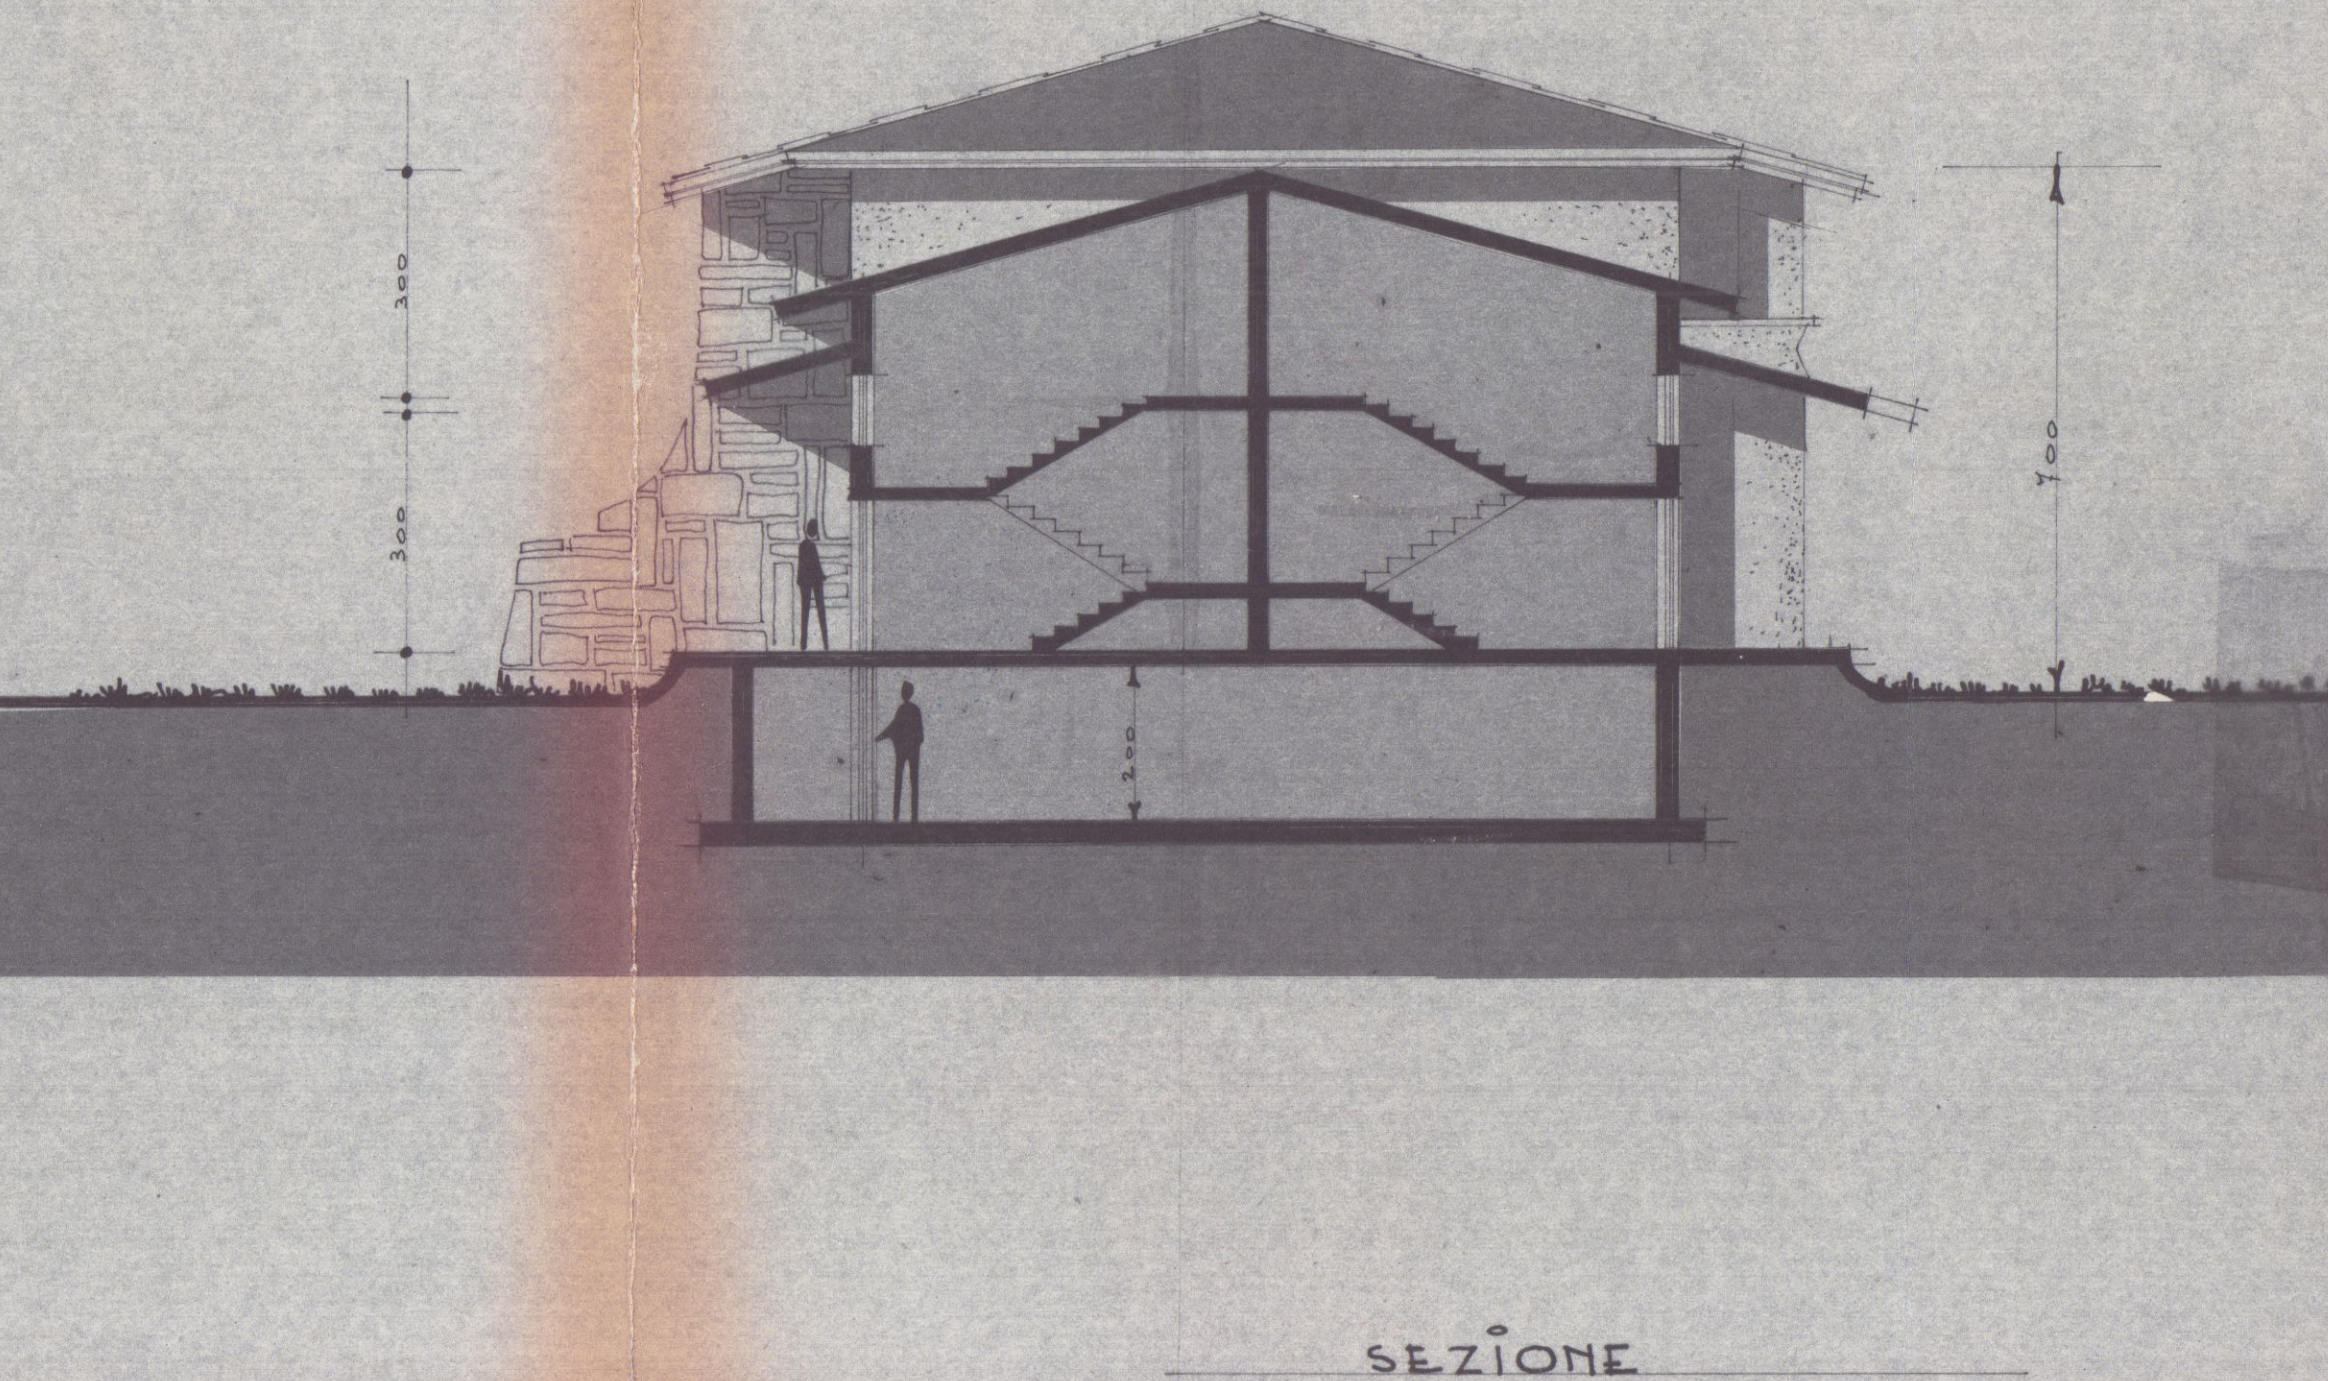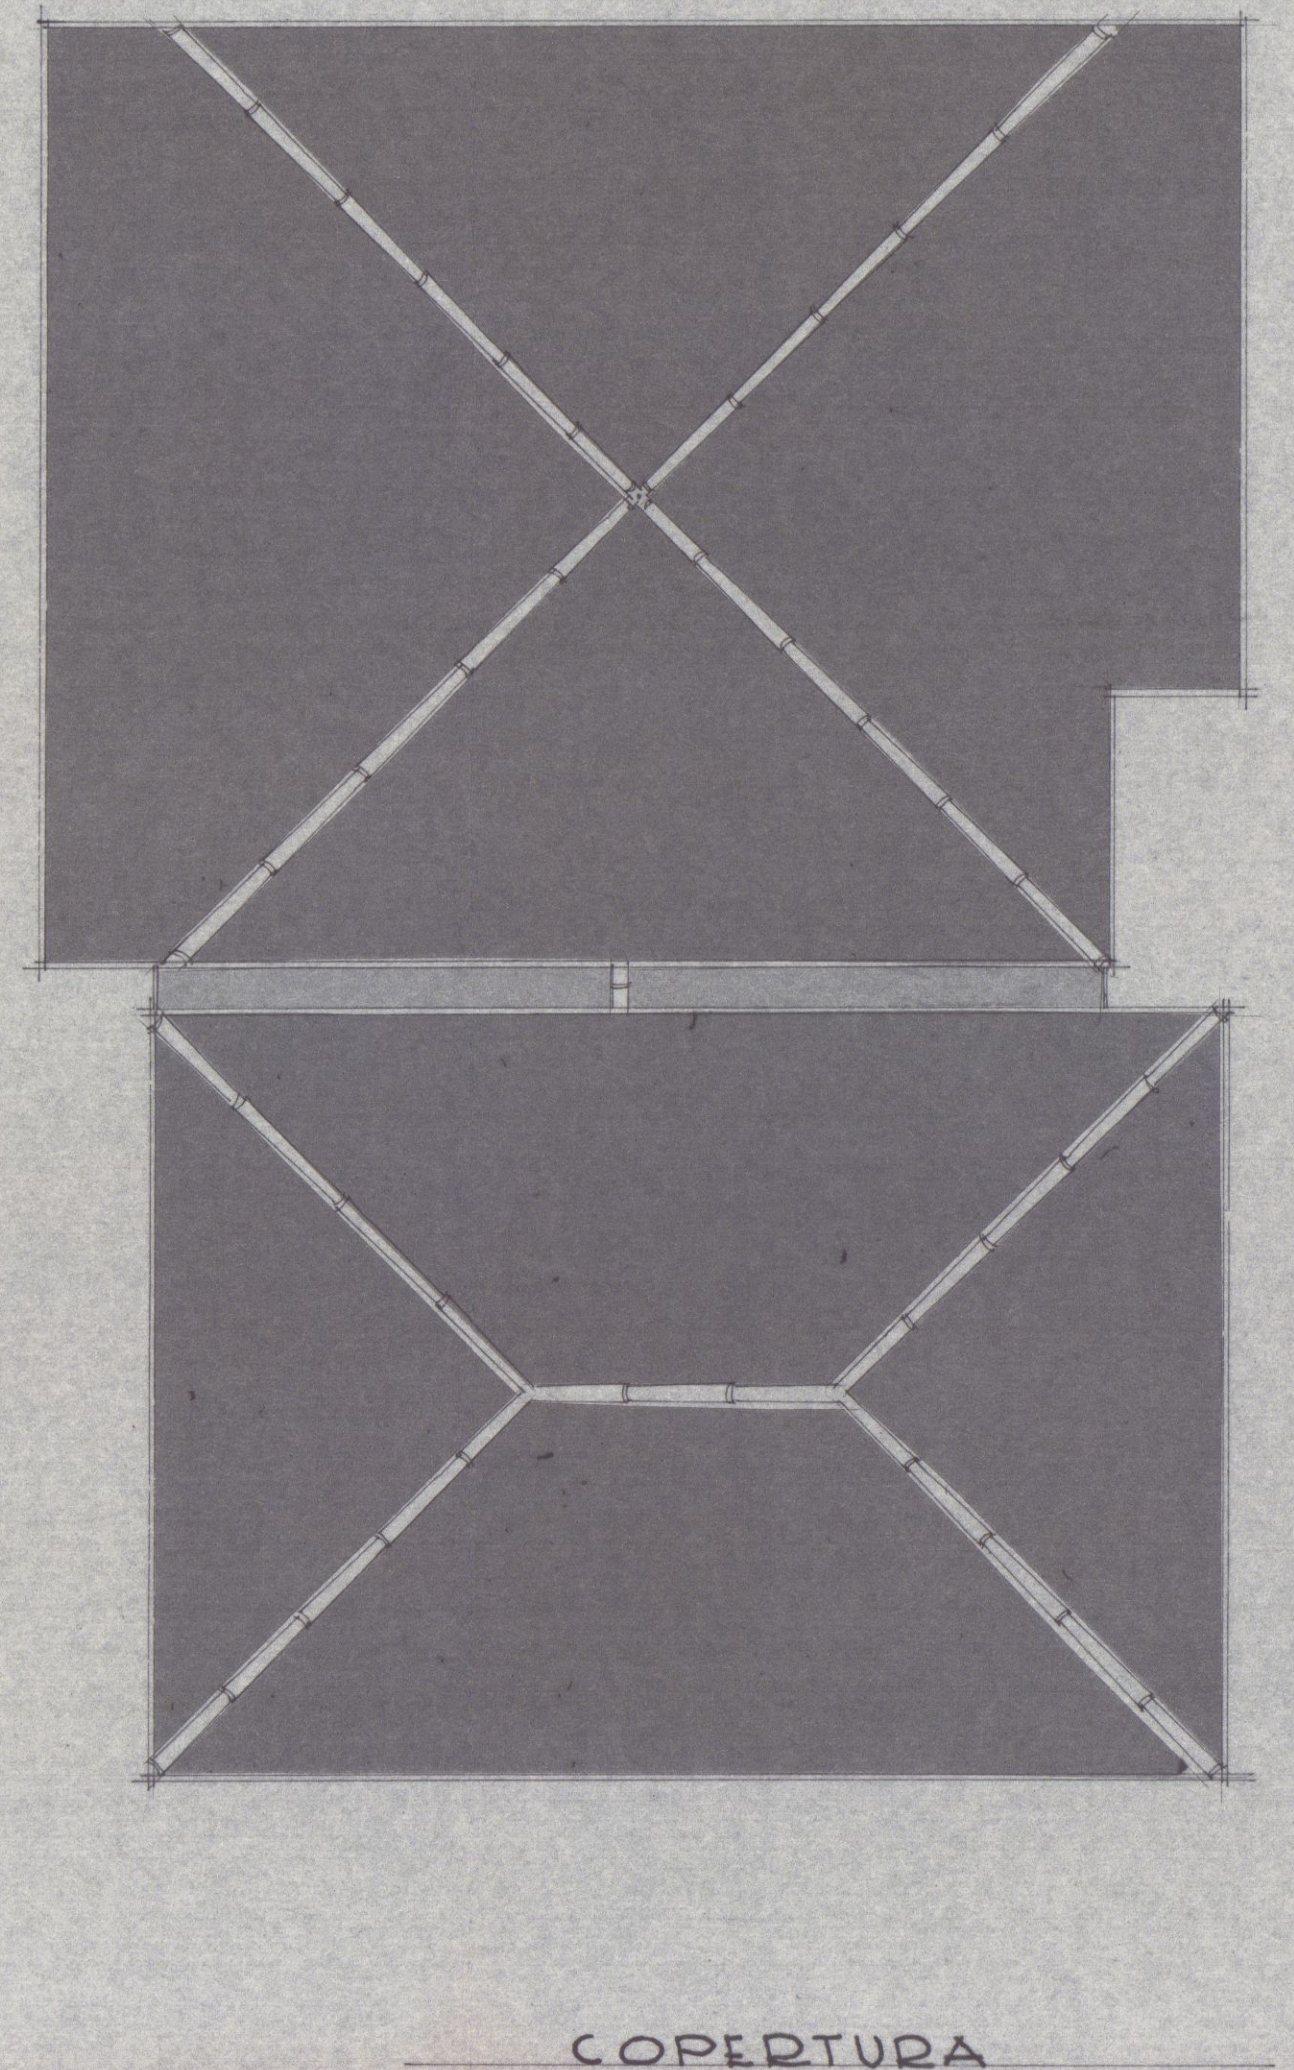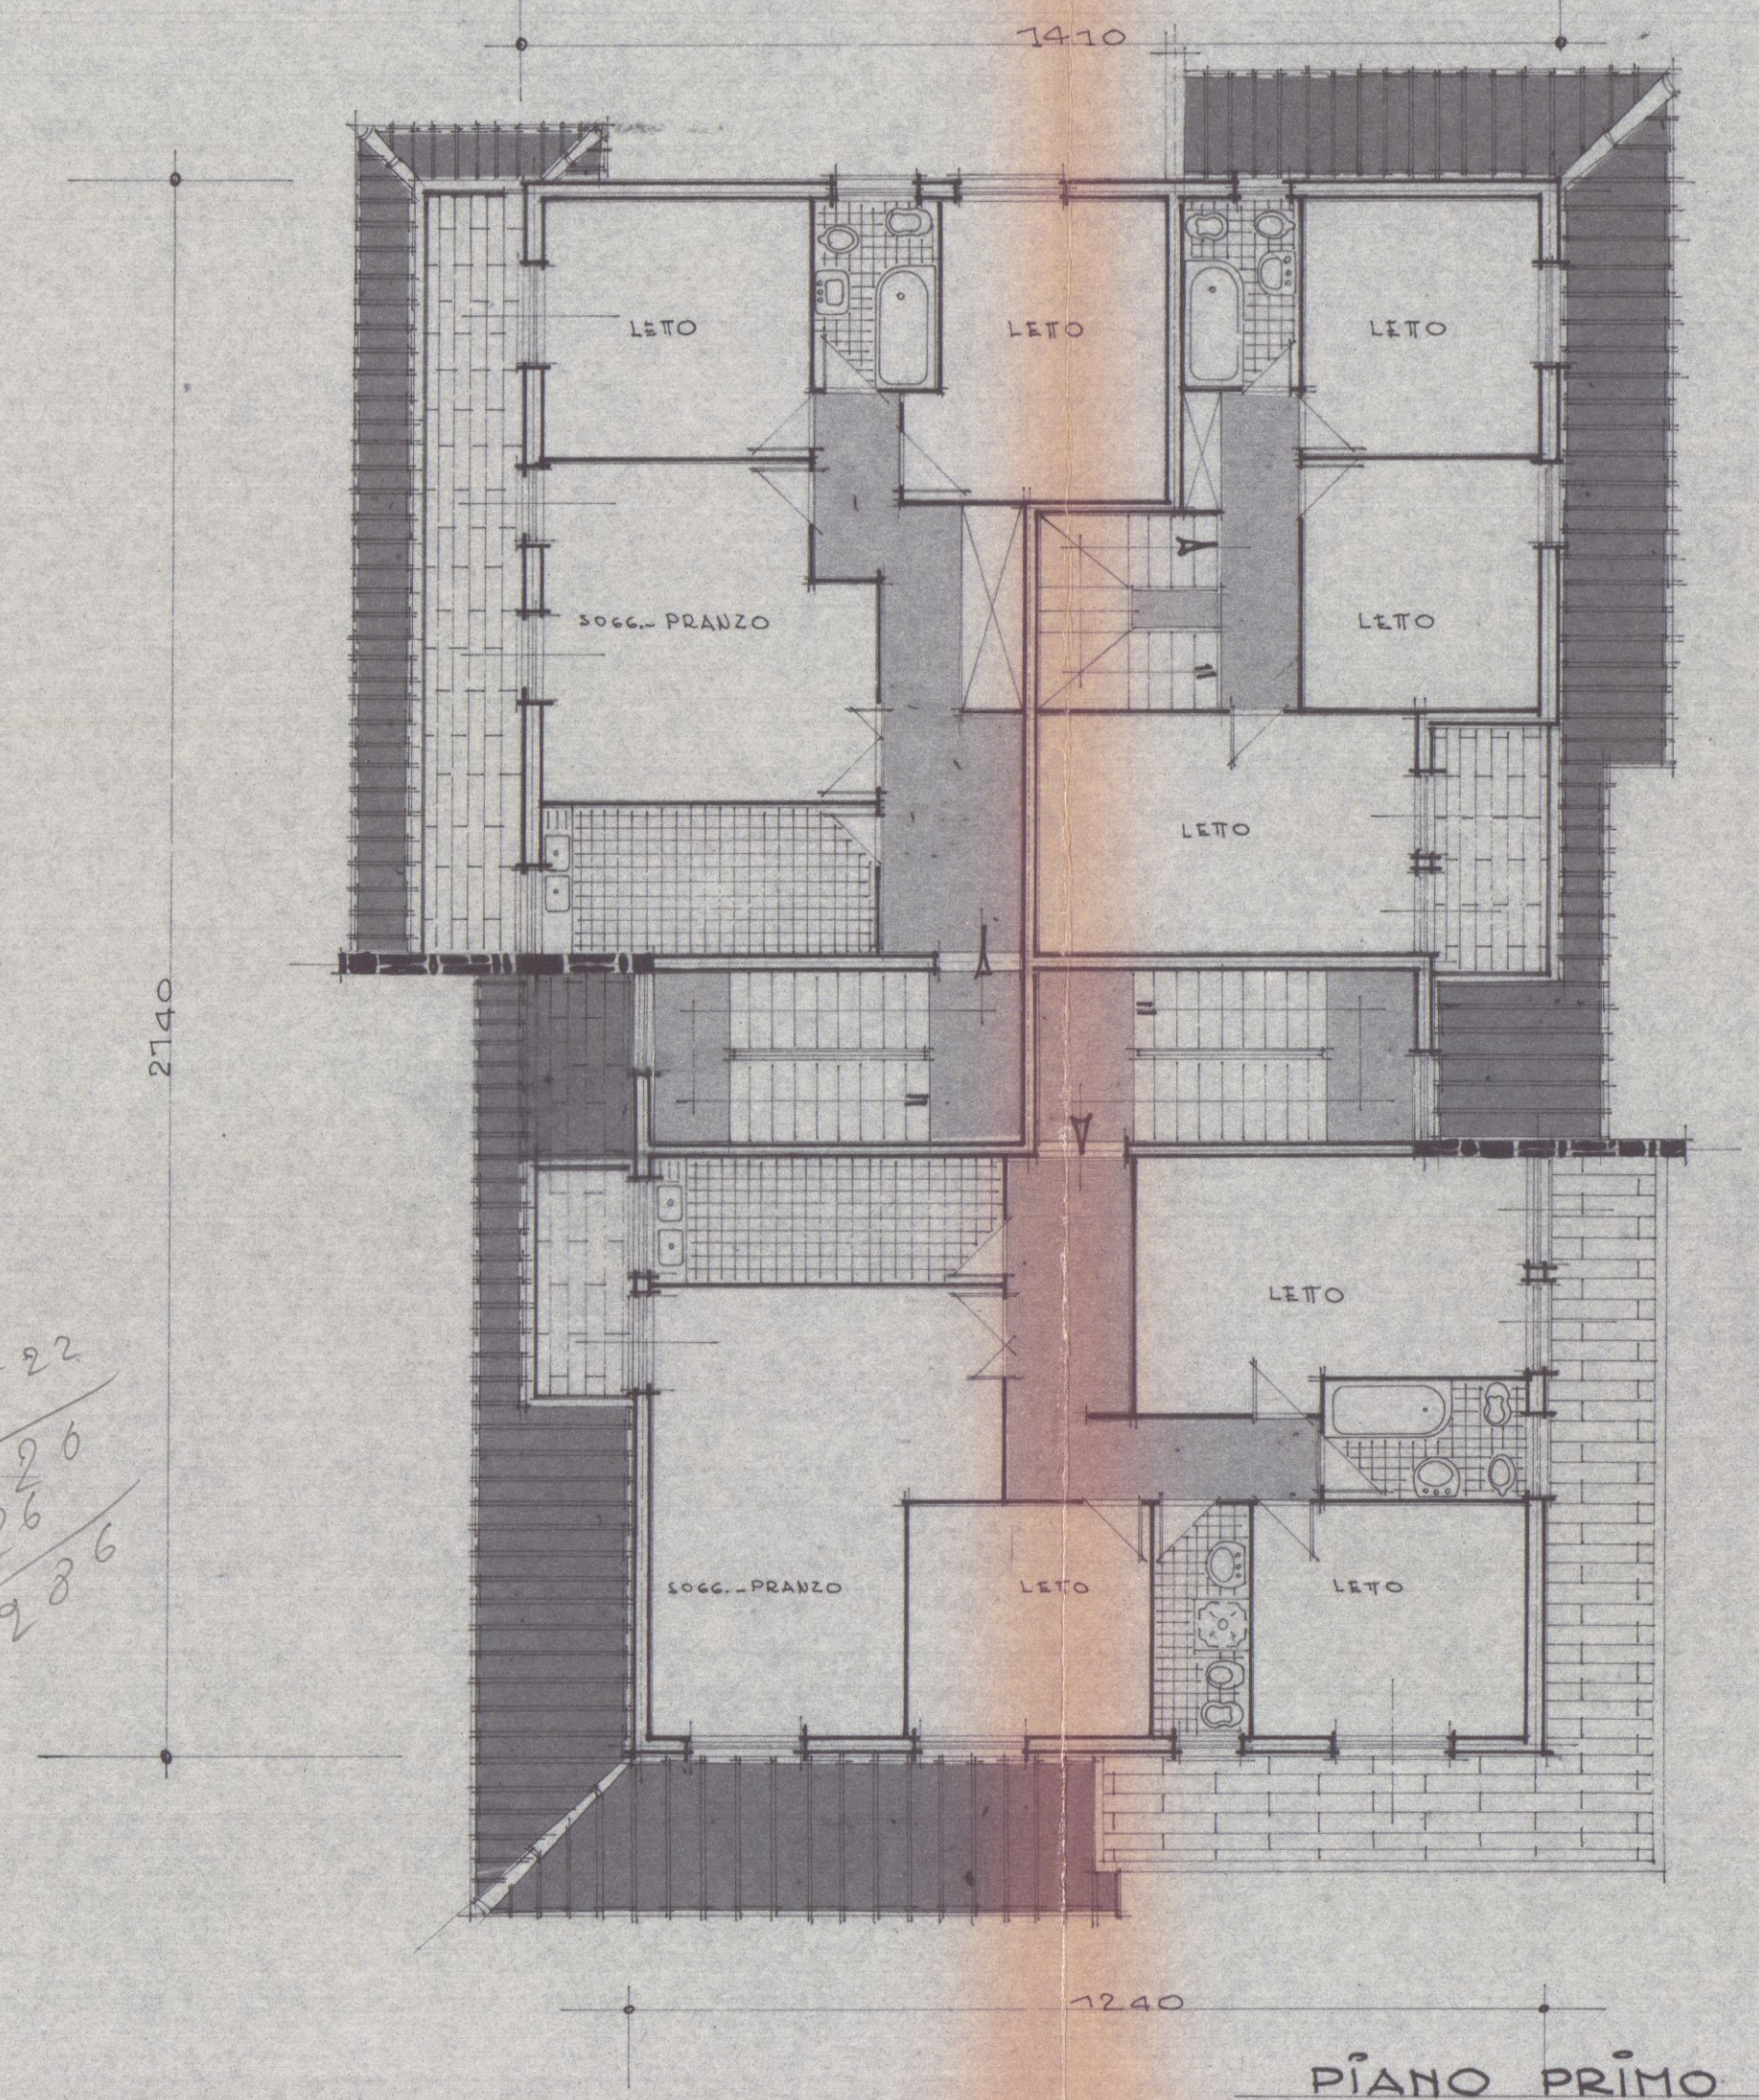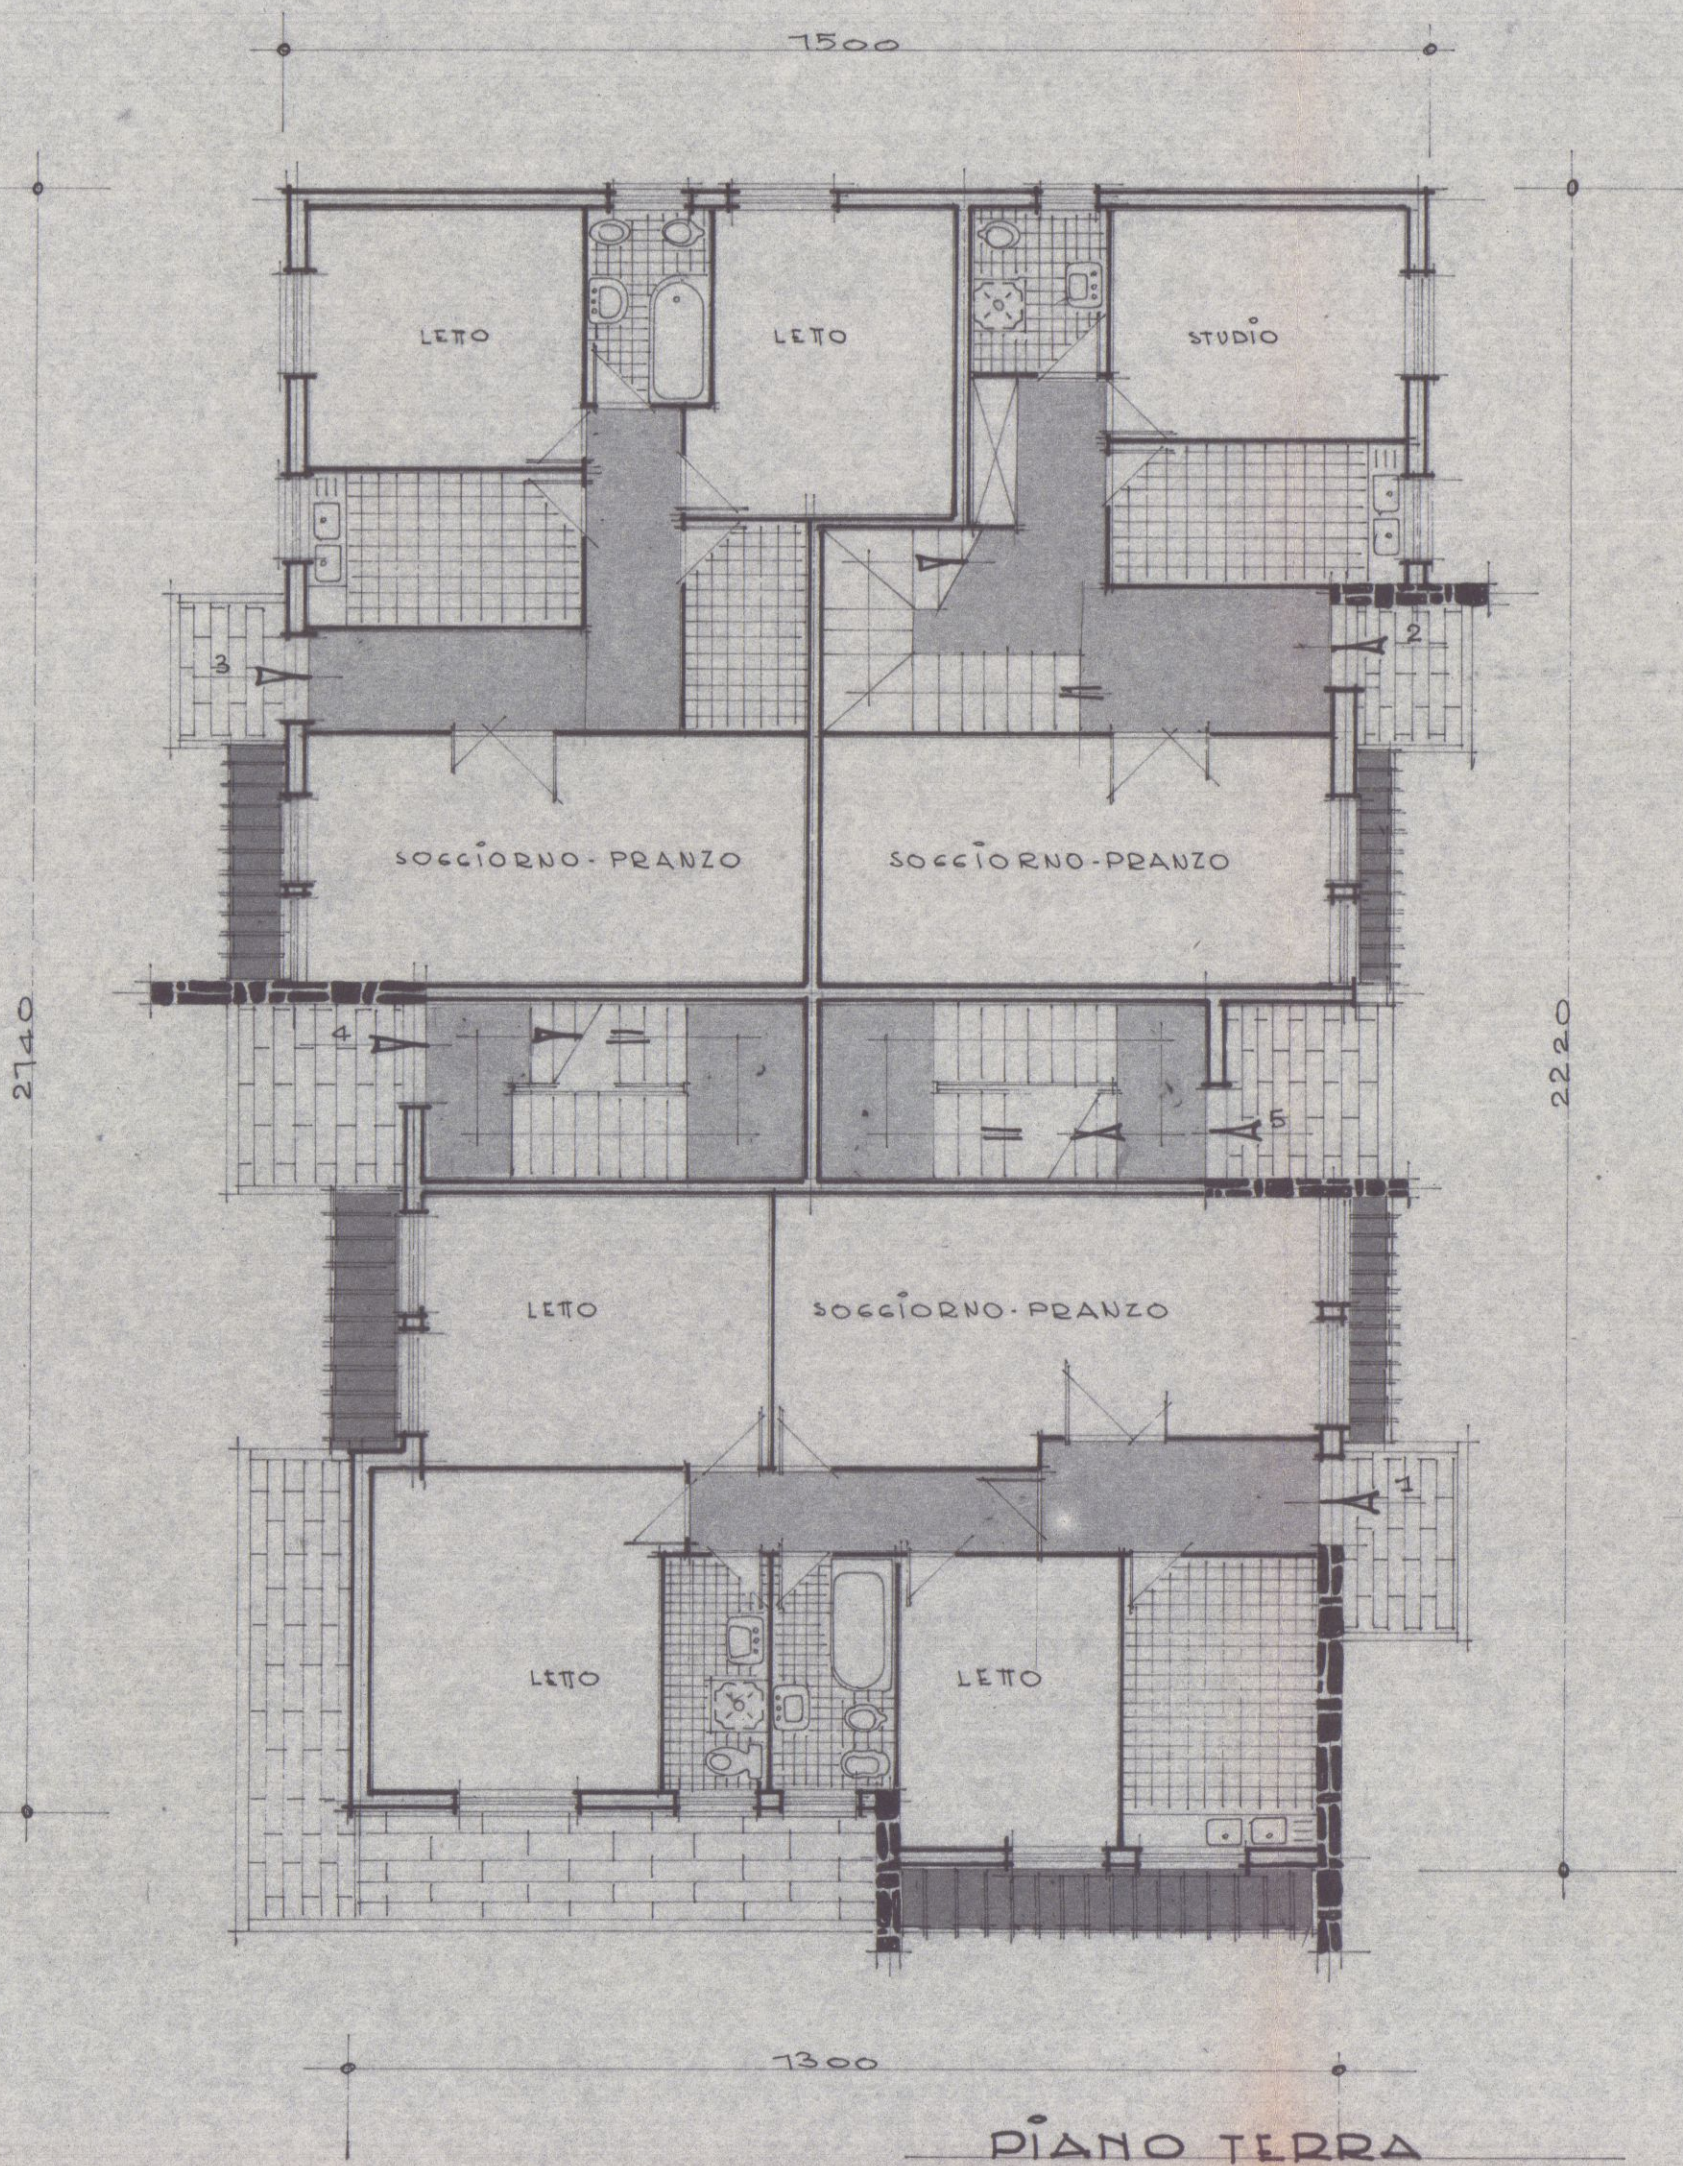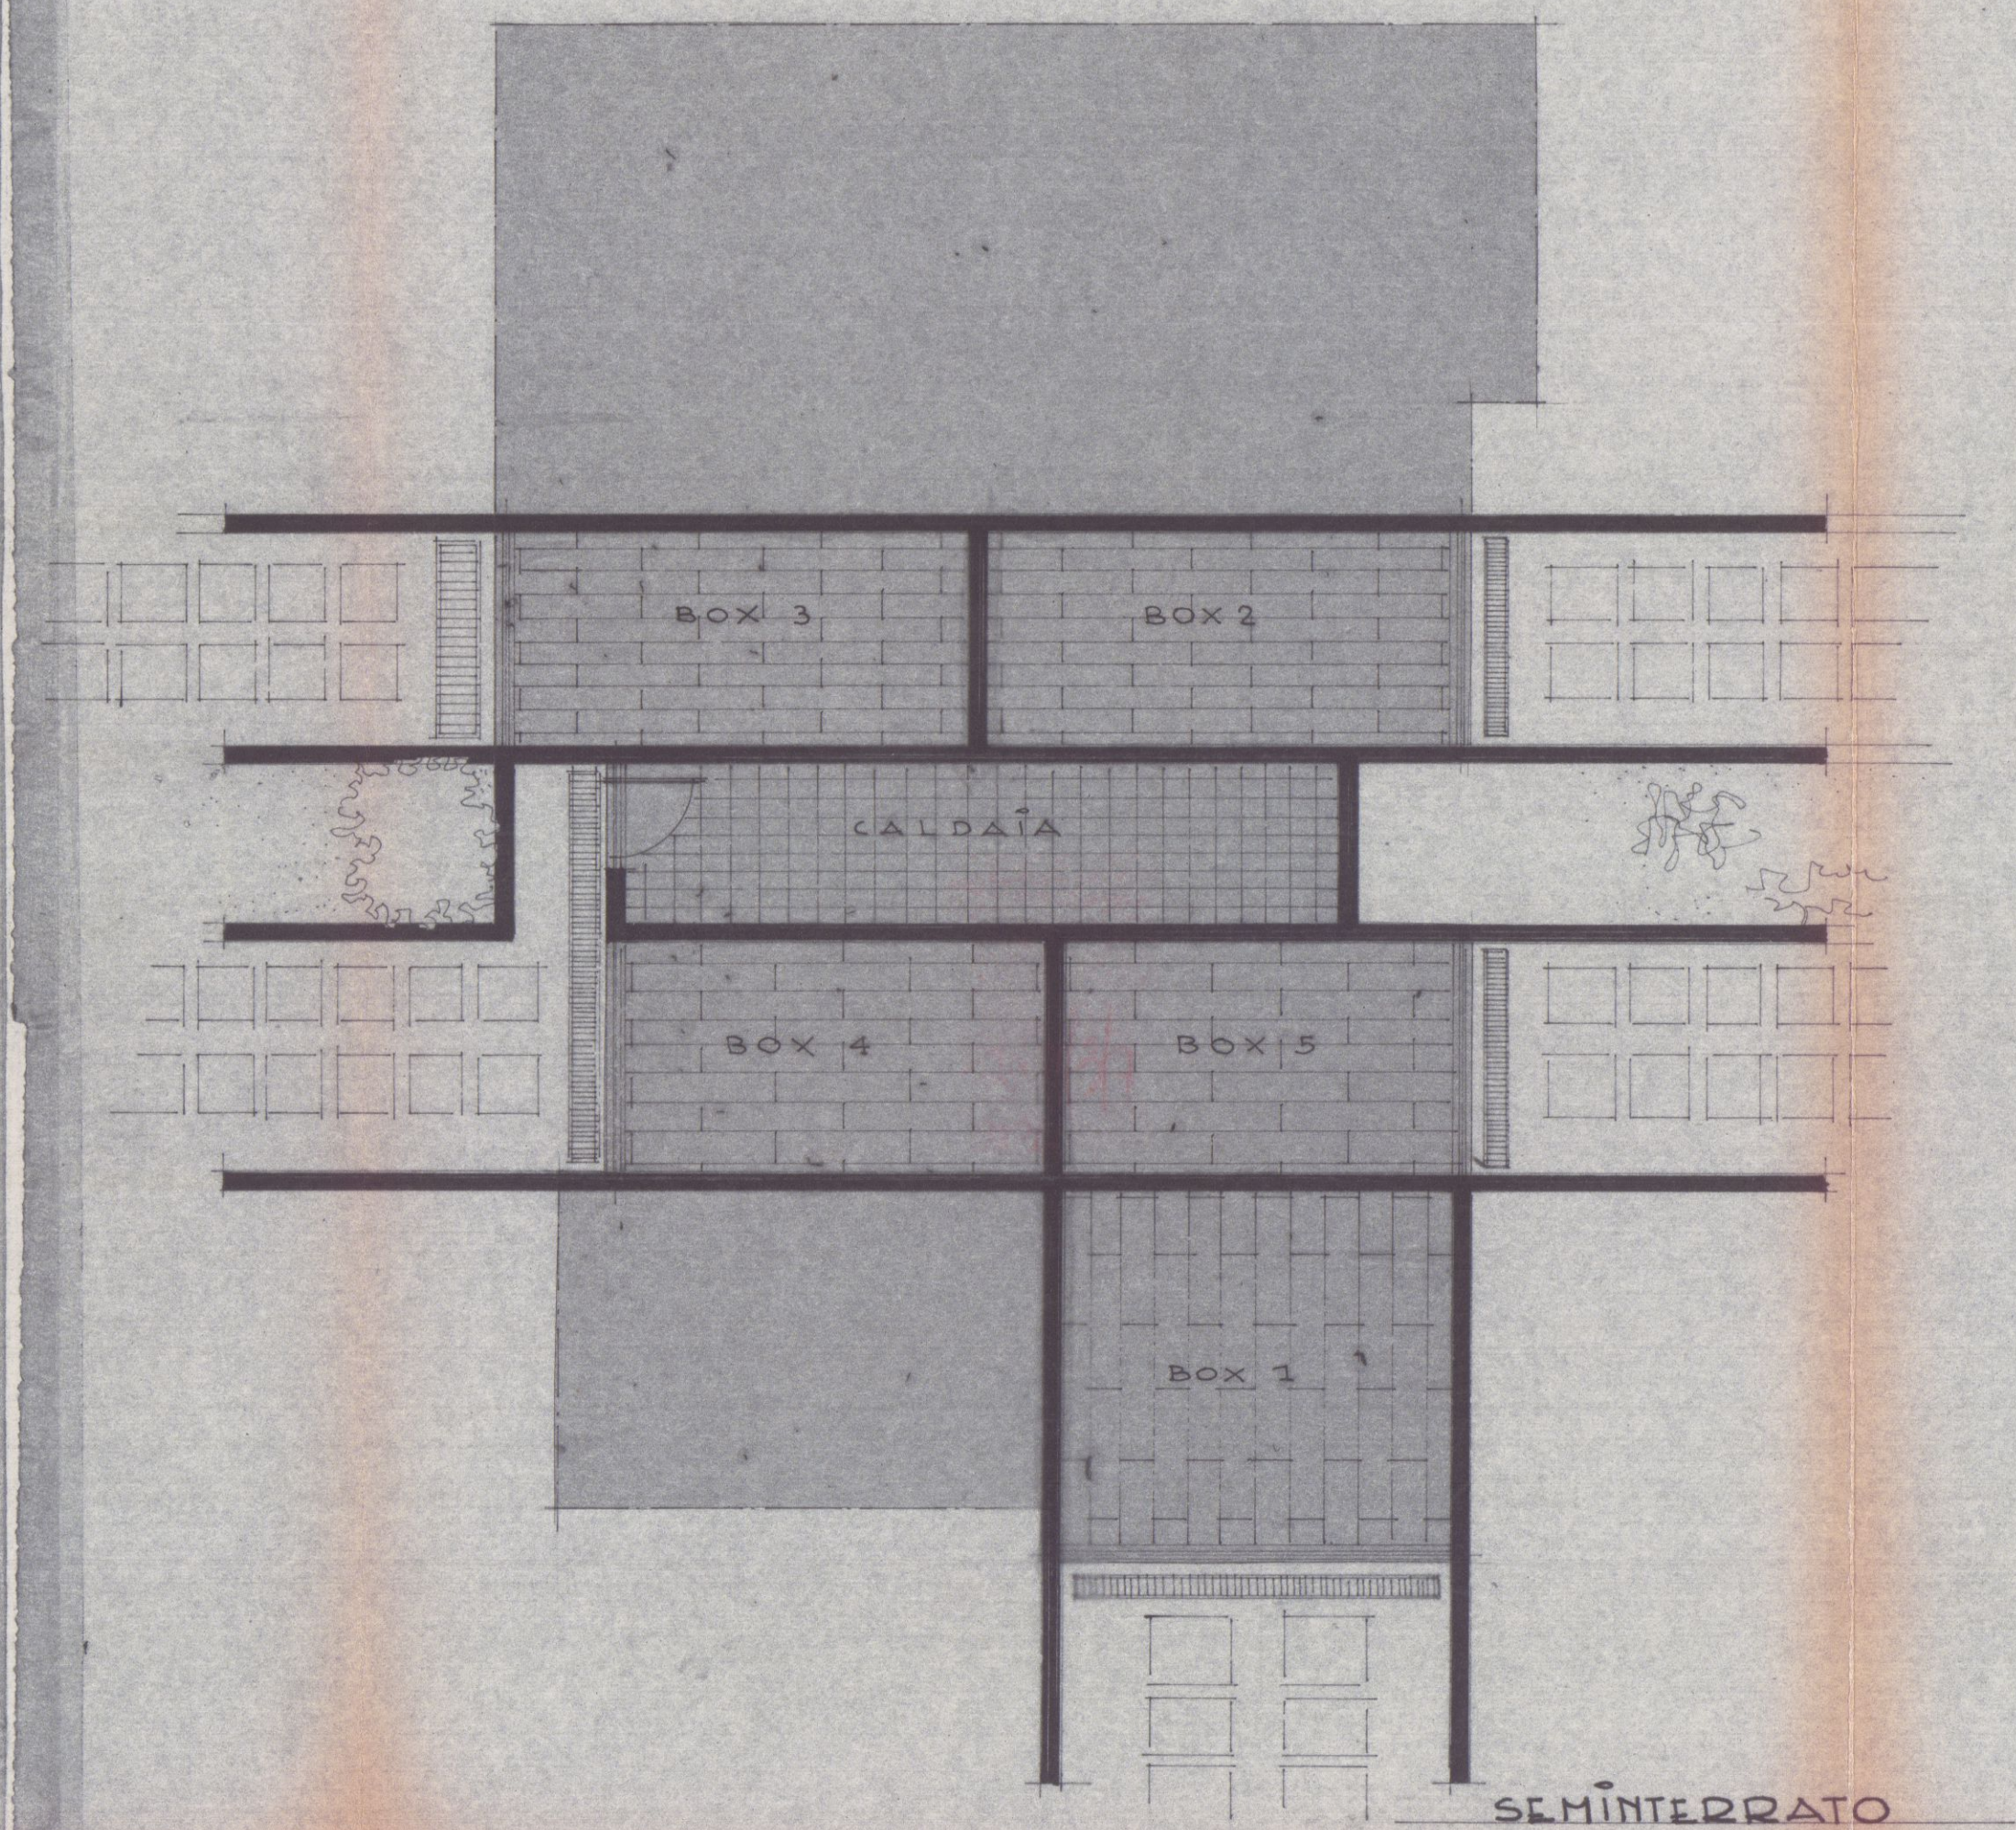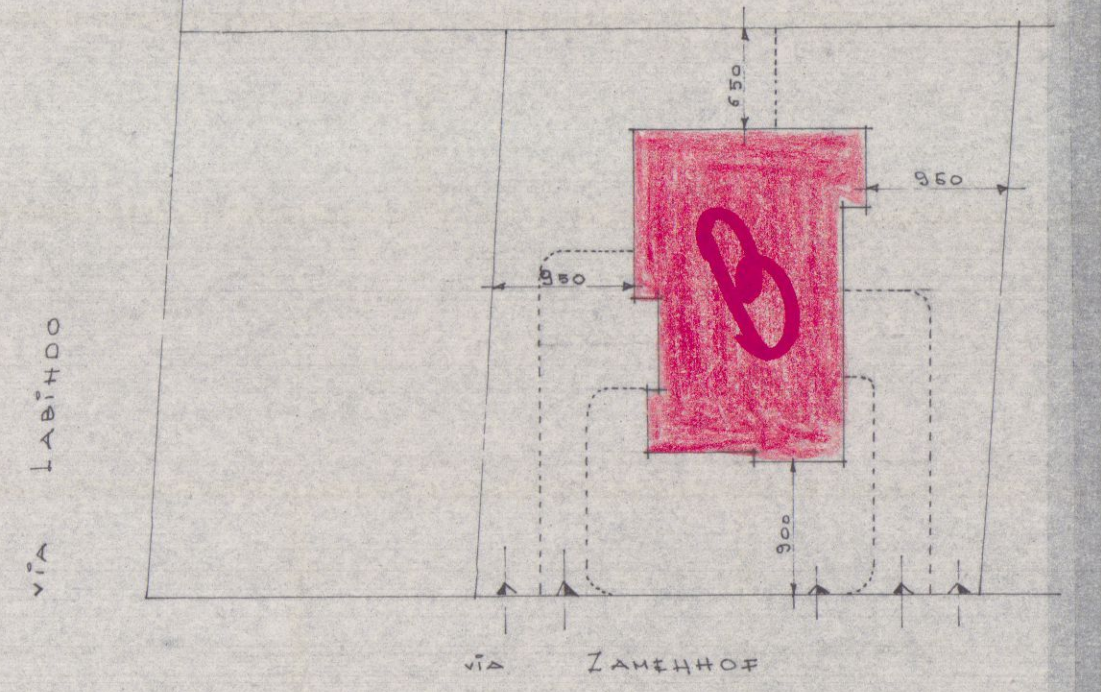



518 011 3072 W

VIA ZAMEHHOF

FOGLIO 74 SEZ. A RAPP. 1:1000.

PLANIMETRIA - RAPP. 1:500.

PROGETTO PER UH FABB. AD USO ABITAZ.  
PROP. VERHAZZA IDA.  
MARHA, VIA ZAMEHHOF

1 SOLUZIONE SOSPESO

VIA ZAMEHHOF

SEMINTERRATO

PIANO TERRA

PIANO PRIMO

COPERTURA

SEZIONE



8 OTT. 1973

PROGETTO PER LA COSTRUZIONE DI UN  
FABBRICATO AD USO ABITAZ. PROP. VERHAZZA  
IDA-MARINA VIA ZAMEHHOF.  
dis. RAPP. 1:100.

B


PROSPETTO SUD

PROSPETTO EST

PROSPETTO NORD

PROSPETTO OVEST

SOSPESO  
1 SOLUZIONE

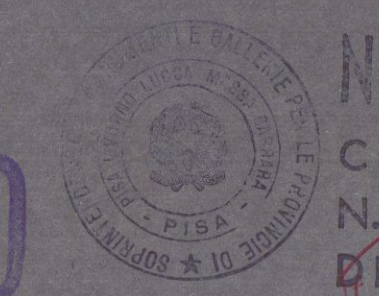

~~NON APPROVATO~~  
COME DA LETTERA  
N.° 16311  
DEL 14 DIC. 1973

*Lettera n.° 3356  
del 9/3/74*





B 14 APR. 1974 L. 2  
SOLUZIONE  
PROGETTO PER LA COSTRUZIONE DI UH  
FABB. AD USO ABITAZ. PROP. ~~V. PIAZZA~~ *ROCCO/CHI ROBERTO*  
~~IDA~~ *MARIHA* VIA ZAMEHHOF. TAV. 2

dis. RAPP. 1:100.

APPROVATO  
14 AGO, 1976  
CONTROLLATO  
IL TECNICO

Approvato dal Sindaco alla condiz.  
l'edilizia del permesso di occupazione  
N. 108 del 4.8.76  
L'ING. CAPO  
*V. M. R.*




PROSPETTO SUD

PROSPETTO EST

PROSPETTO NORD

PROSPETTO OVEST

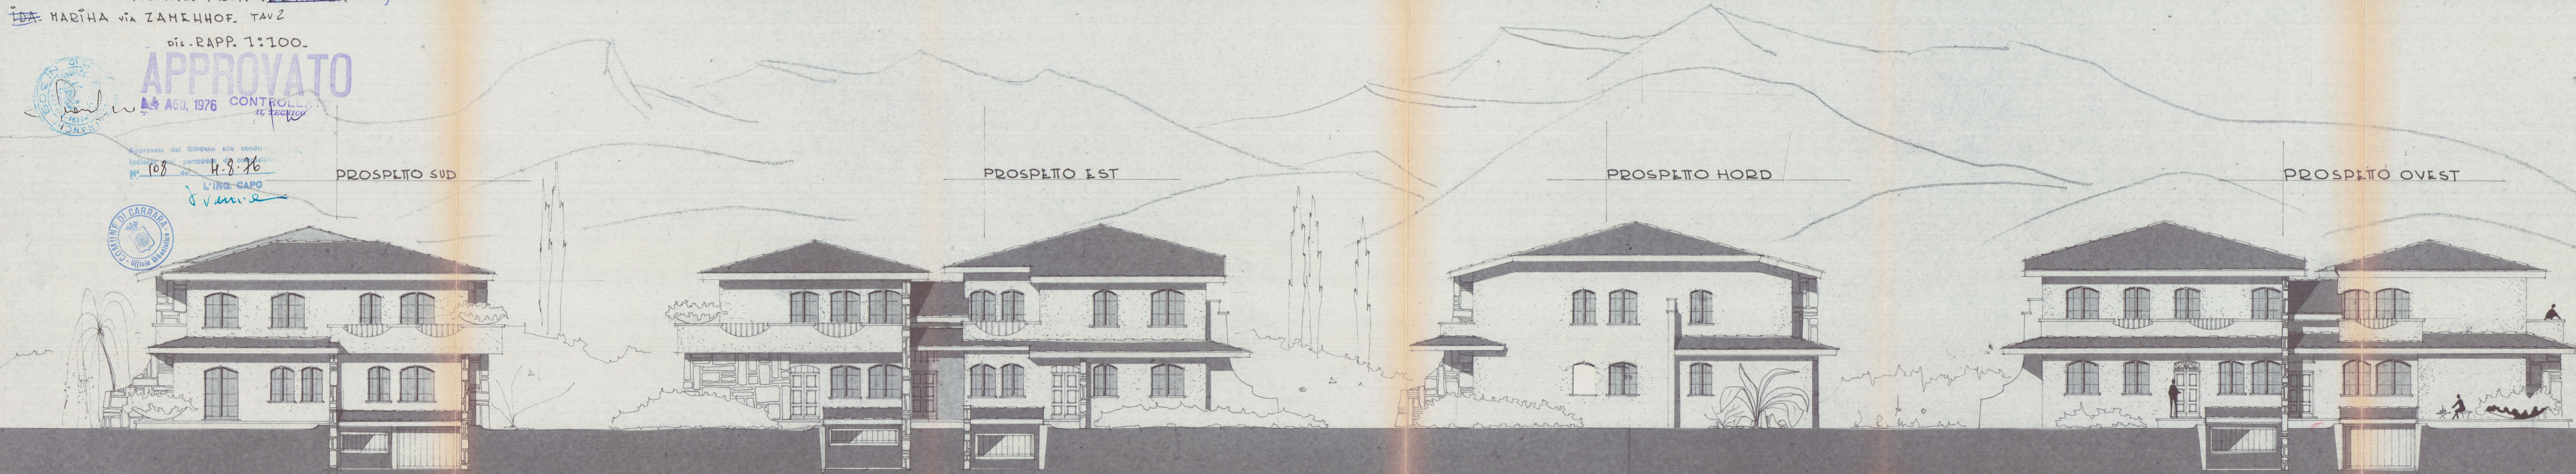



**B** 14 APR. 1974 **2** SOLUZIONE **APPROVATO** 2

14 AGO. 1976 **CONTROLLATO** IL TECNICO

VIA LABINDO

VIA ZAMEHHOF

FOGLIO 74 APP. A CAPR 1:1000.

Approvato dal Sindaco alle condizioni indicate in permesso di costruzione N° 108 del 11-8-76 L'ING. CAPO *Vianini*

PROGETTO PER UN FABBRICATO AD USO ABITAZ. PROP. VERHAZZA IDA - POLLESCI ROBERTO MARIHA. VIA ZAMEHHOF, 74/1

COMANDO PROVINCIALE VIGILI DEL FUOCO MASSA - CARRARA

Al sensi dell'art. 2 della Legge n. 966 del 26/7/1965 NULLA-OSTA per quanto riguarda la prevenzione incendi, all'approvazione del presente progetto a condizione che siano osservate le prescrizioni di cui al comma 1° dell'art. 985 del 8-5-76

18 MAG. 1976 Il Comandante

ALTA PERSPECTIVA

ALTA PERSPECTIVA

VIA LABINDO

VIA ZAMEHHOF

PLANIMETRIA - APP. 1:500.

SEMINTERRATO

BOX 3

BOX 2

CALDAIA

CANTINA

BOX 4

BOX 5

BOX 1

PIANO TERRA

1500

2140

2220

1300

LETO

SOCCORRIMENTO - PRANZO

LETO

LETO

LETO

LETO

LETO

LETO

PIANO PRIMO

1410

2140

1240

LETO

SOCCORRIMENTO - PRANZO

LETO

LETO

LETO

LETO

LETO

LETO

COPERTURA

SEZIONE

300

300

100