




Approvato dal Sindaco alla seduta del 20 NOV 1980


L'ING. CAPO

FOGlio 67 A/2000


PROGETTO: AMPLIAMENTO E MIGLIO	TA.V.
PERMUTAZIONE FUNZIONALE	Varianti
per conto di: LAZZARINI ERMINIA	SOLUZIONE
LOCALITÀ: DELUCARA	data:

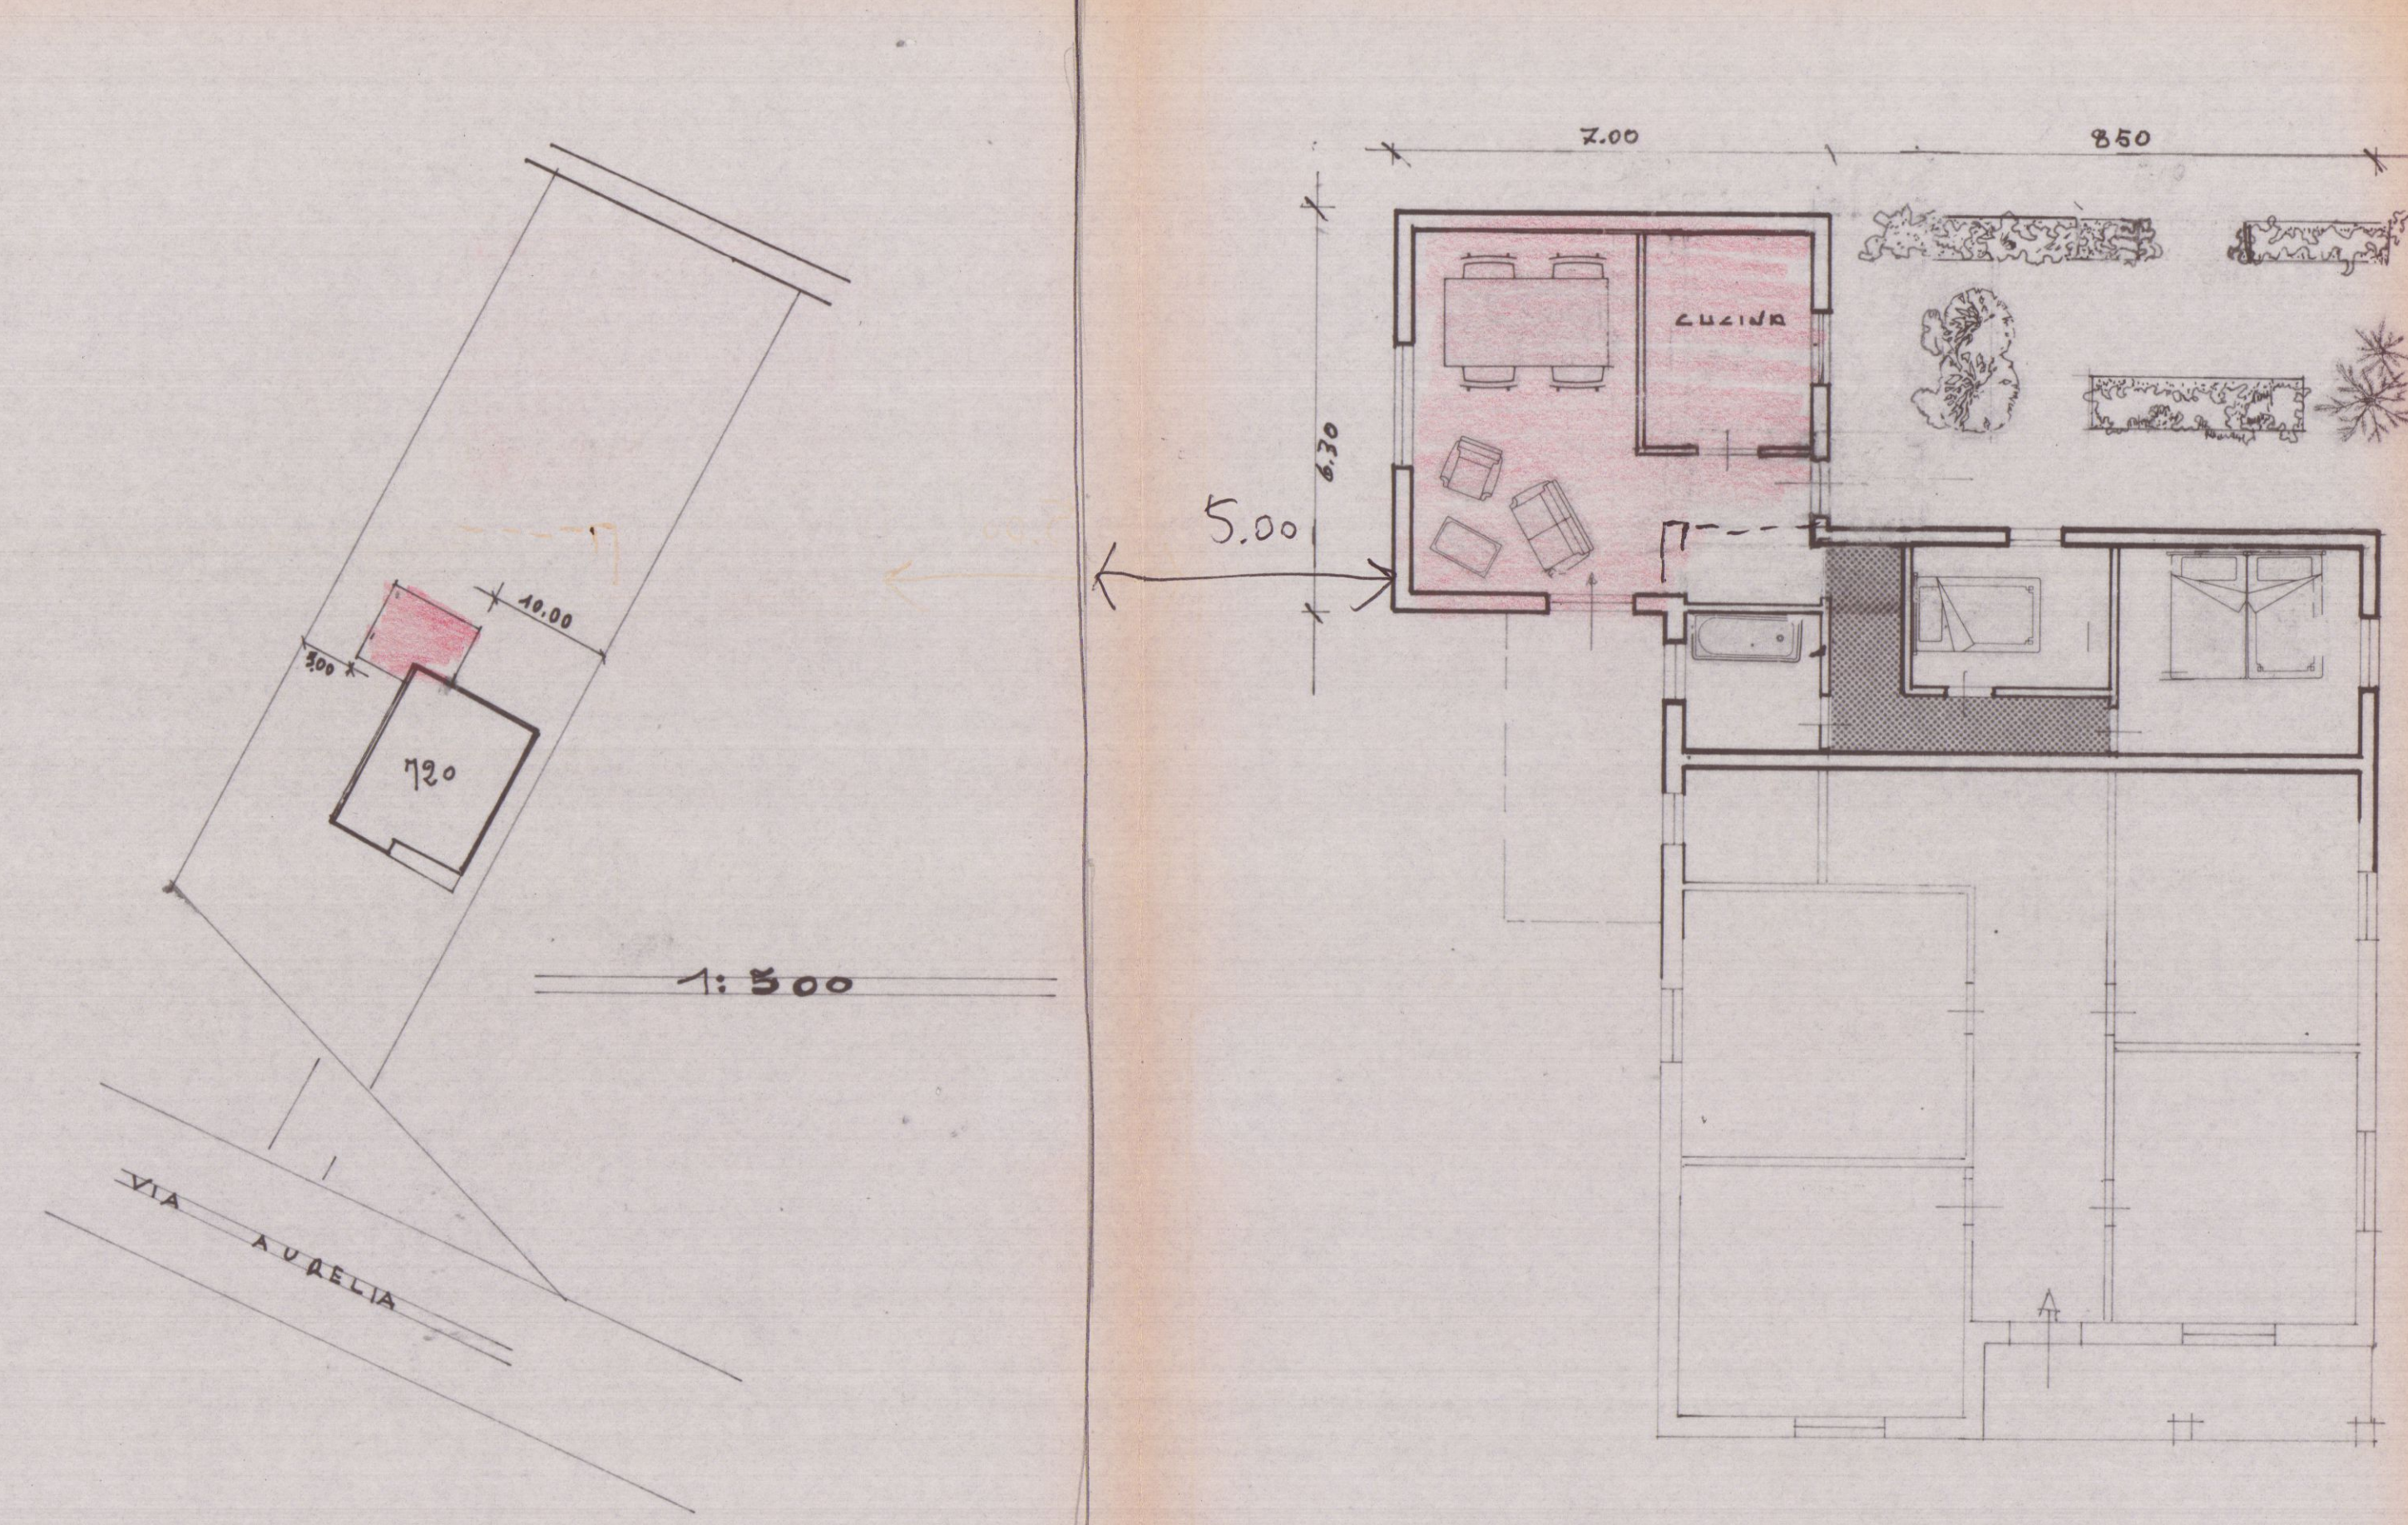


PIANTA MODIFICATA

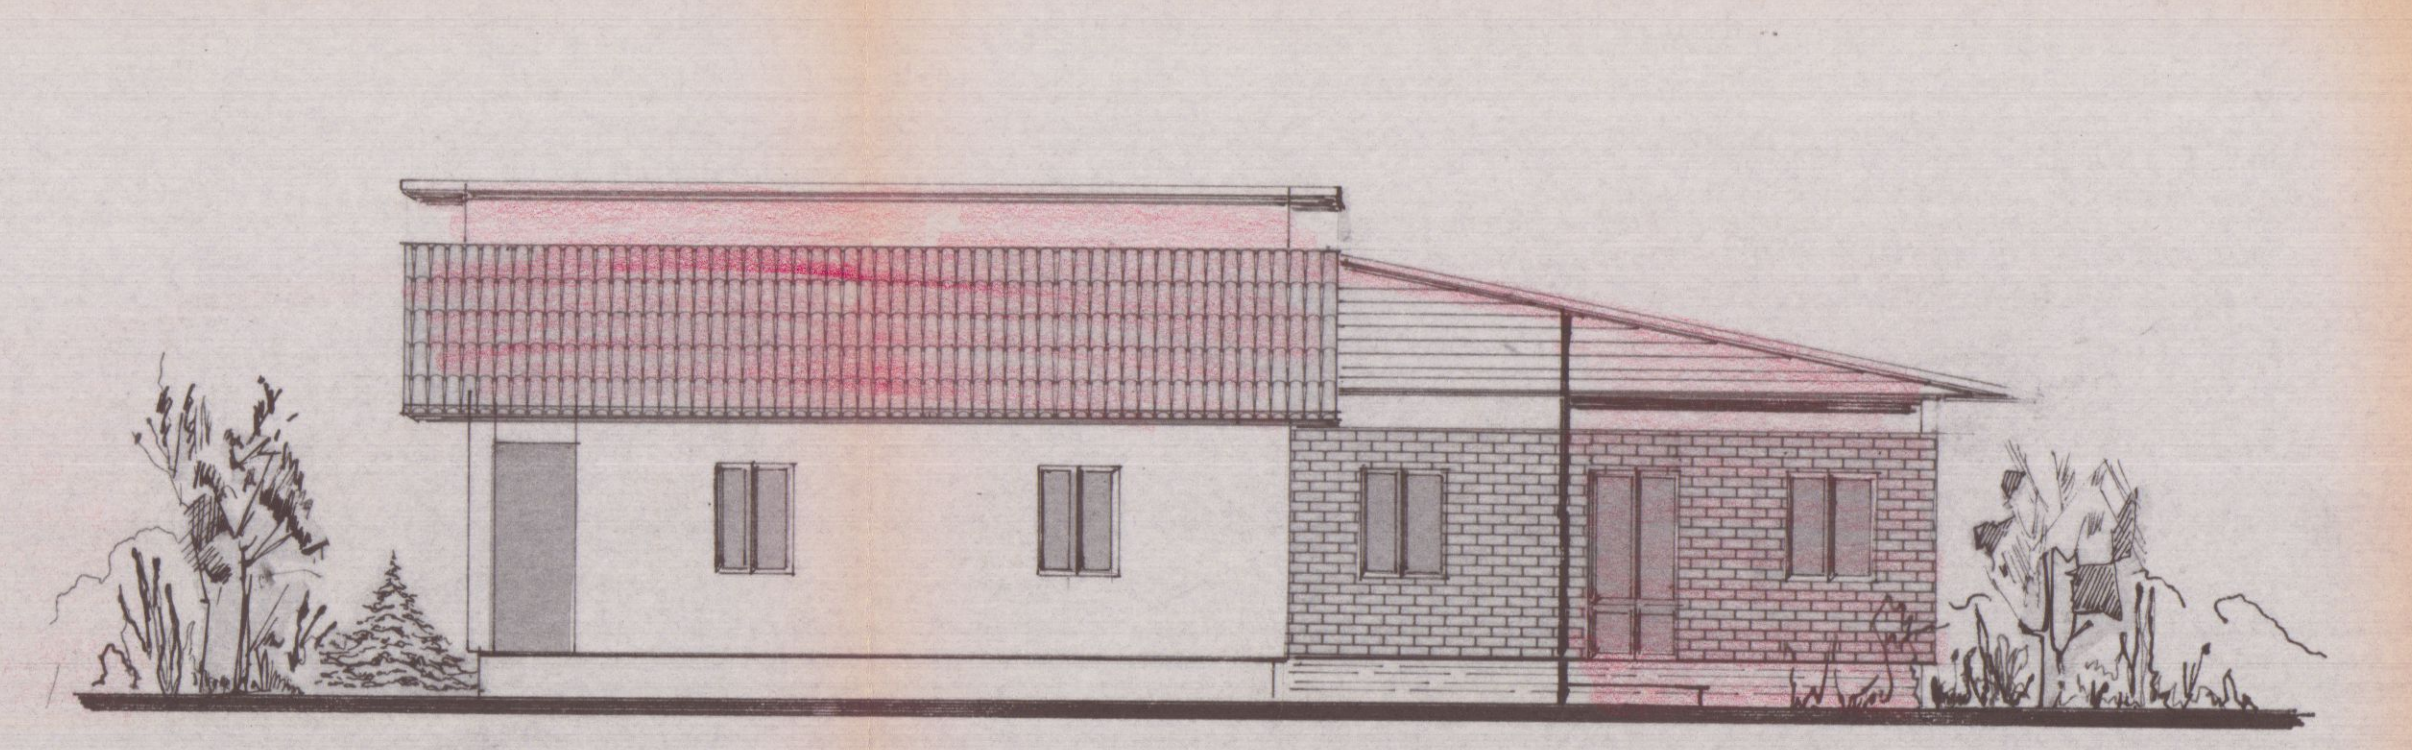


LATO LEVANTE MODIFICATO

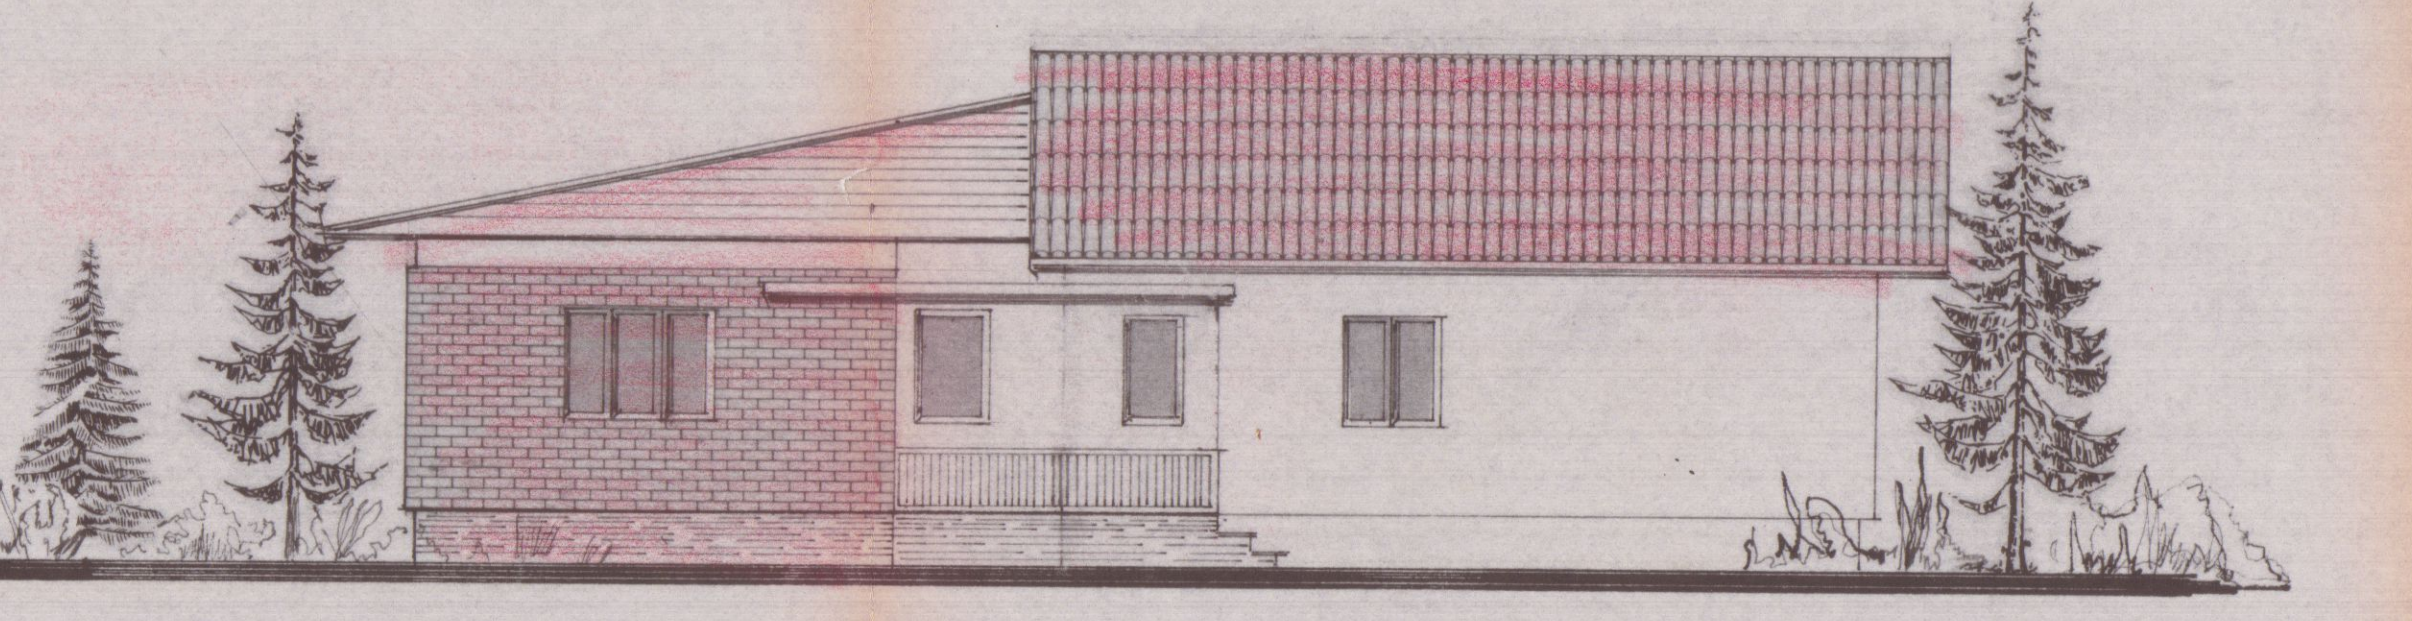


LATO PONENTE MODIFICATO

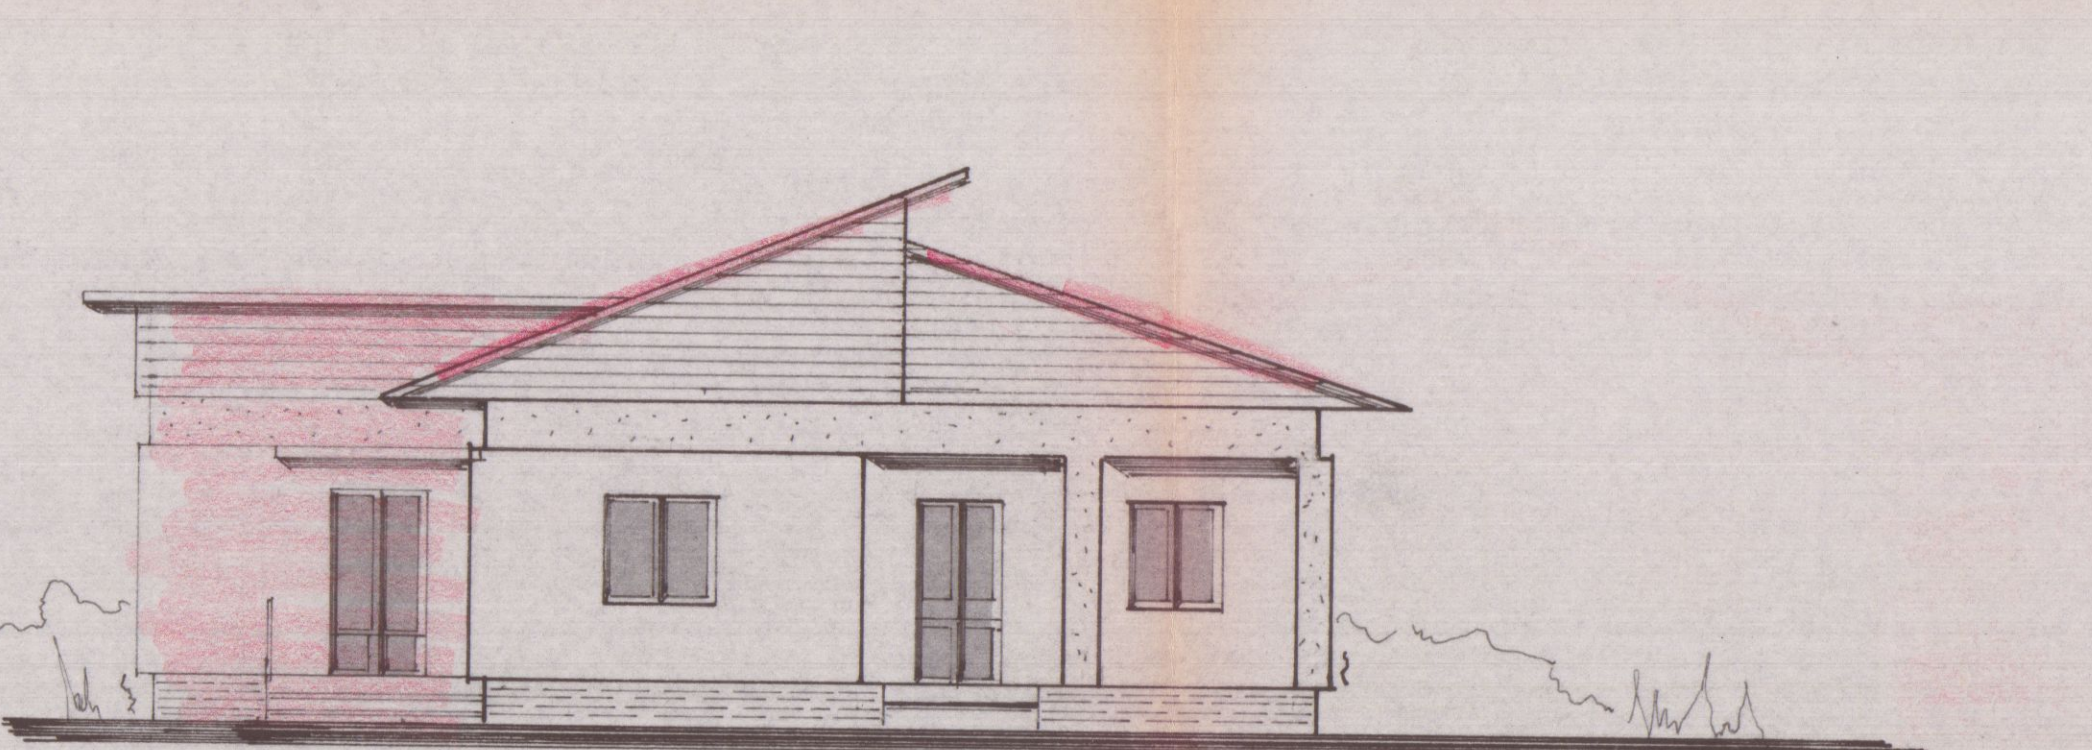


LATO NORD MODIFICATO

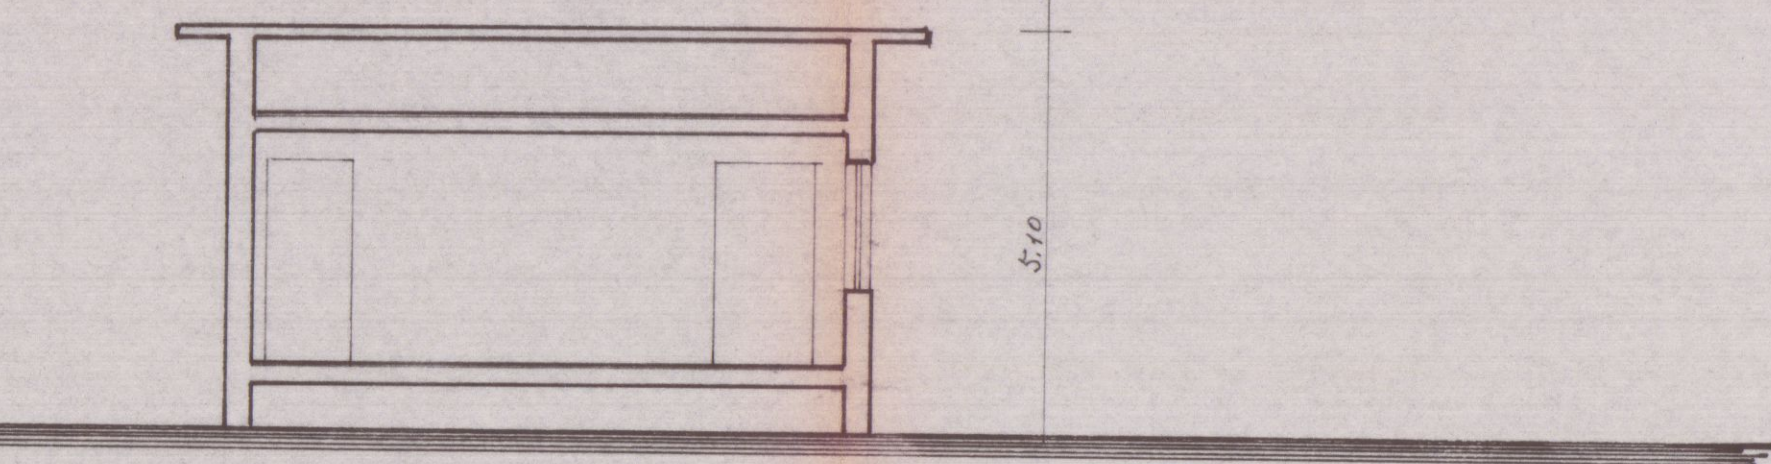


SEZIONE

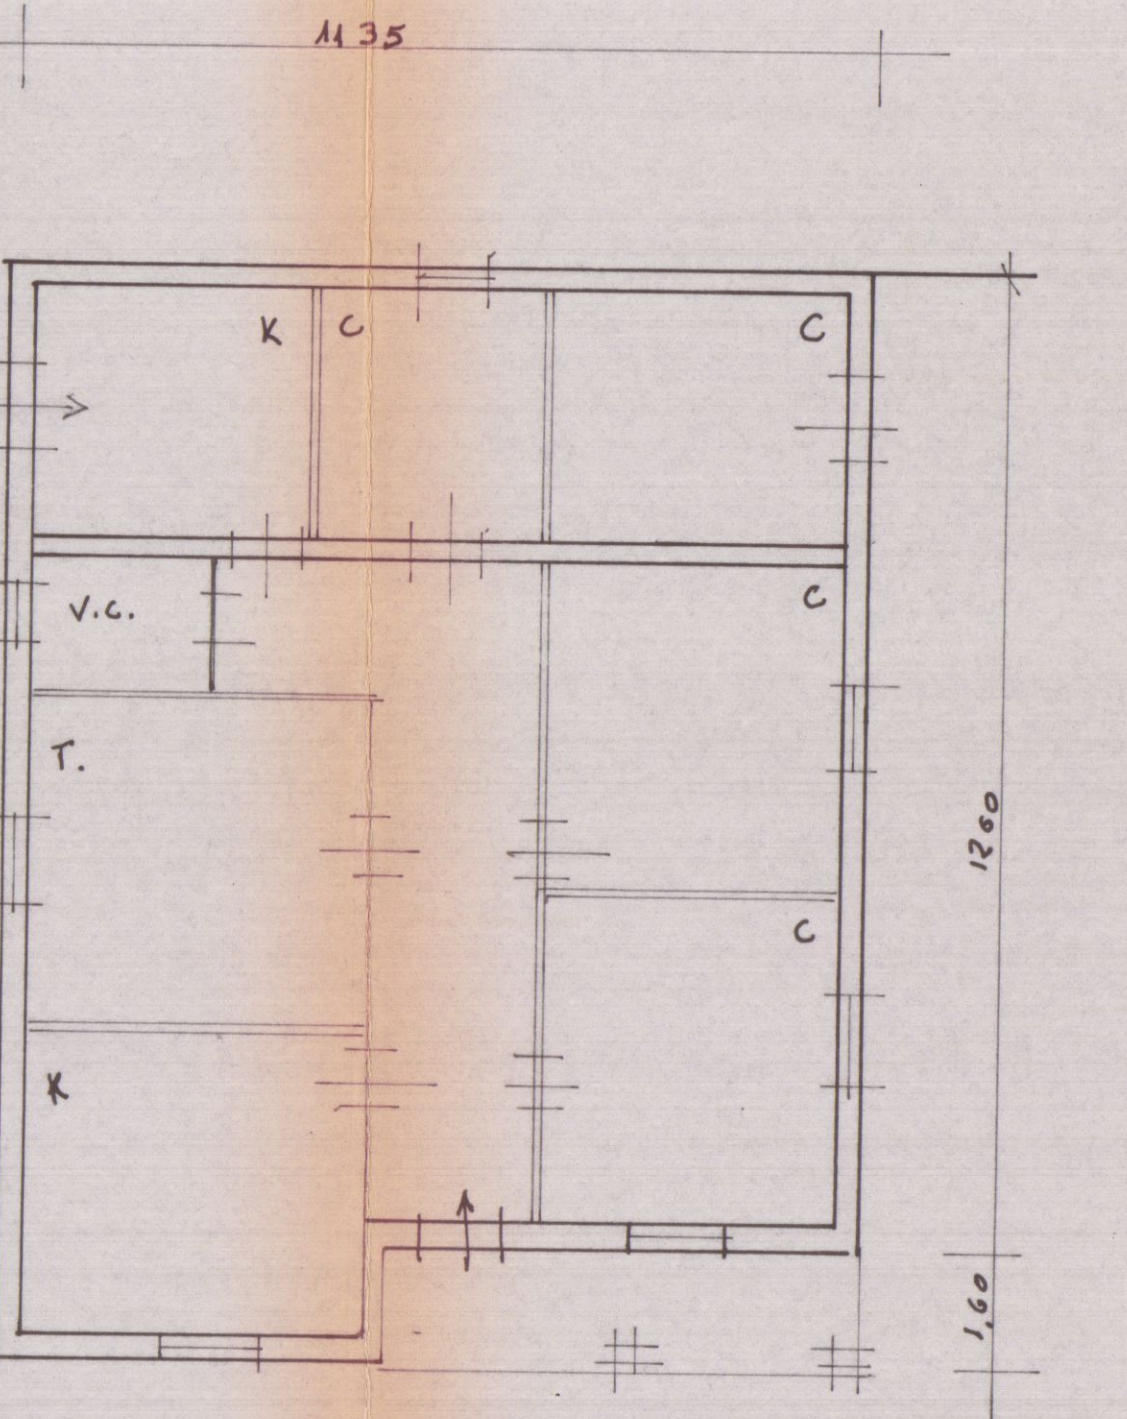


PIANTA ATTUALE

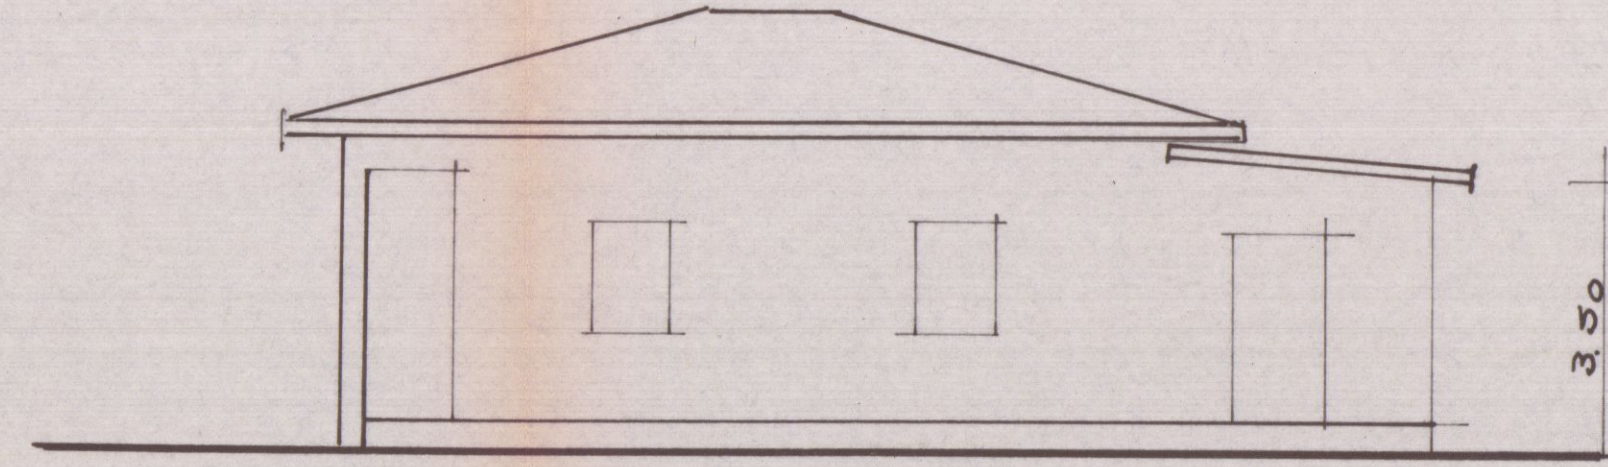

LATO LEVANTE ATTUALE

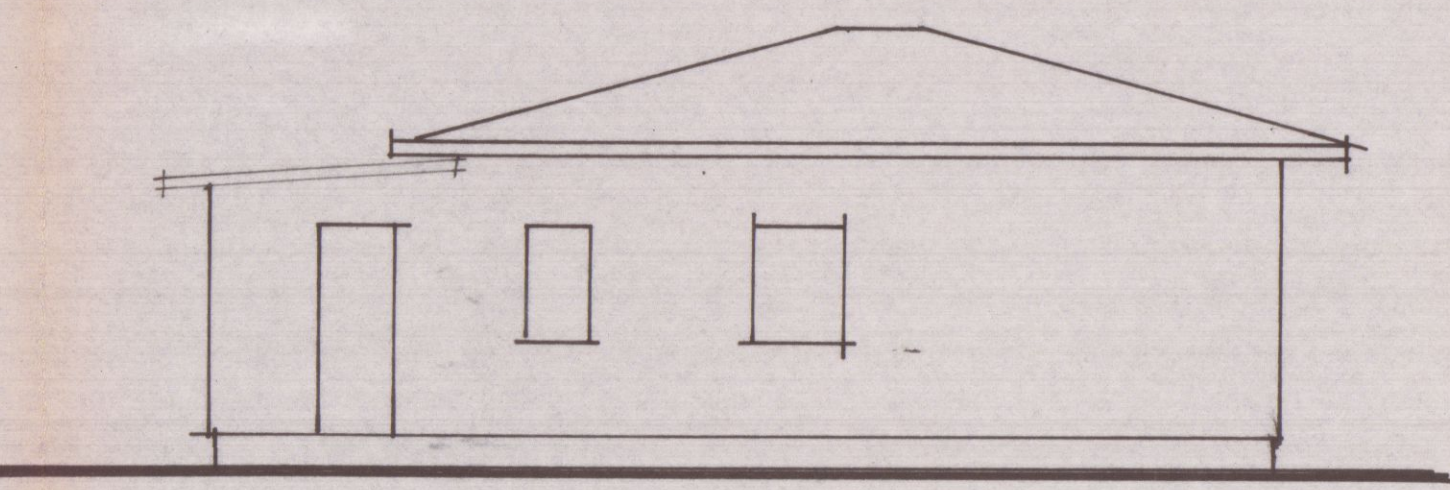


LATO PONENTE ATTUALE

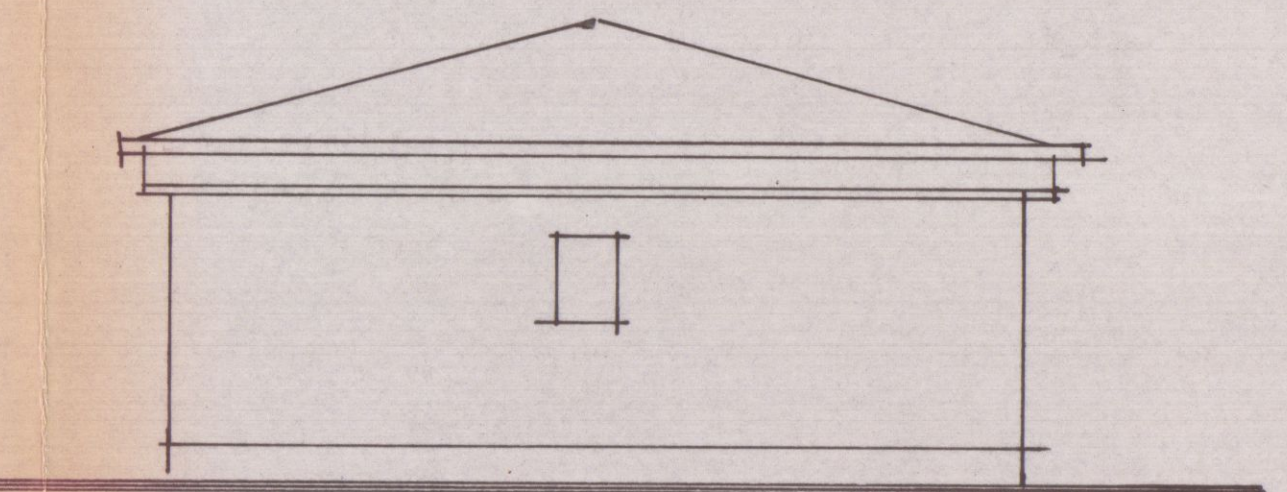

LATO NORD ATTUALE

392 29 NOV 1979

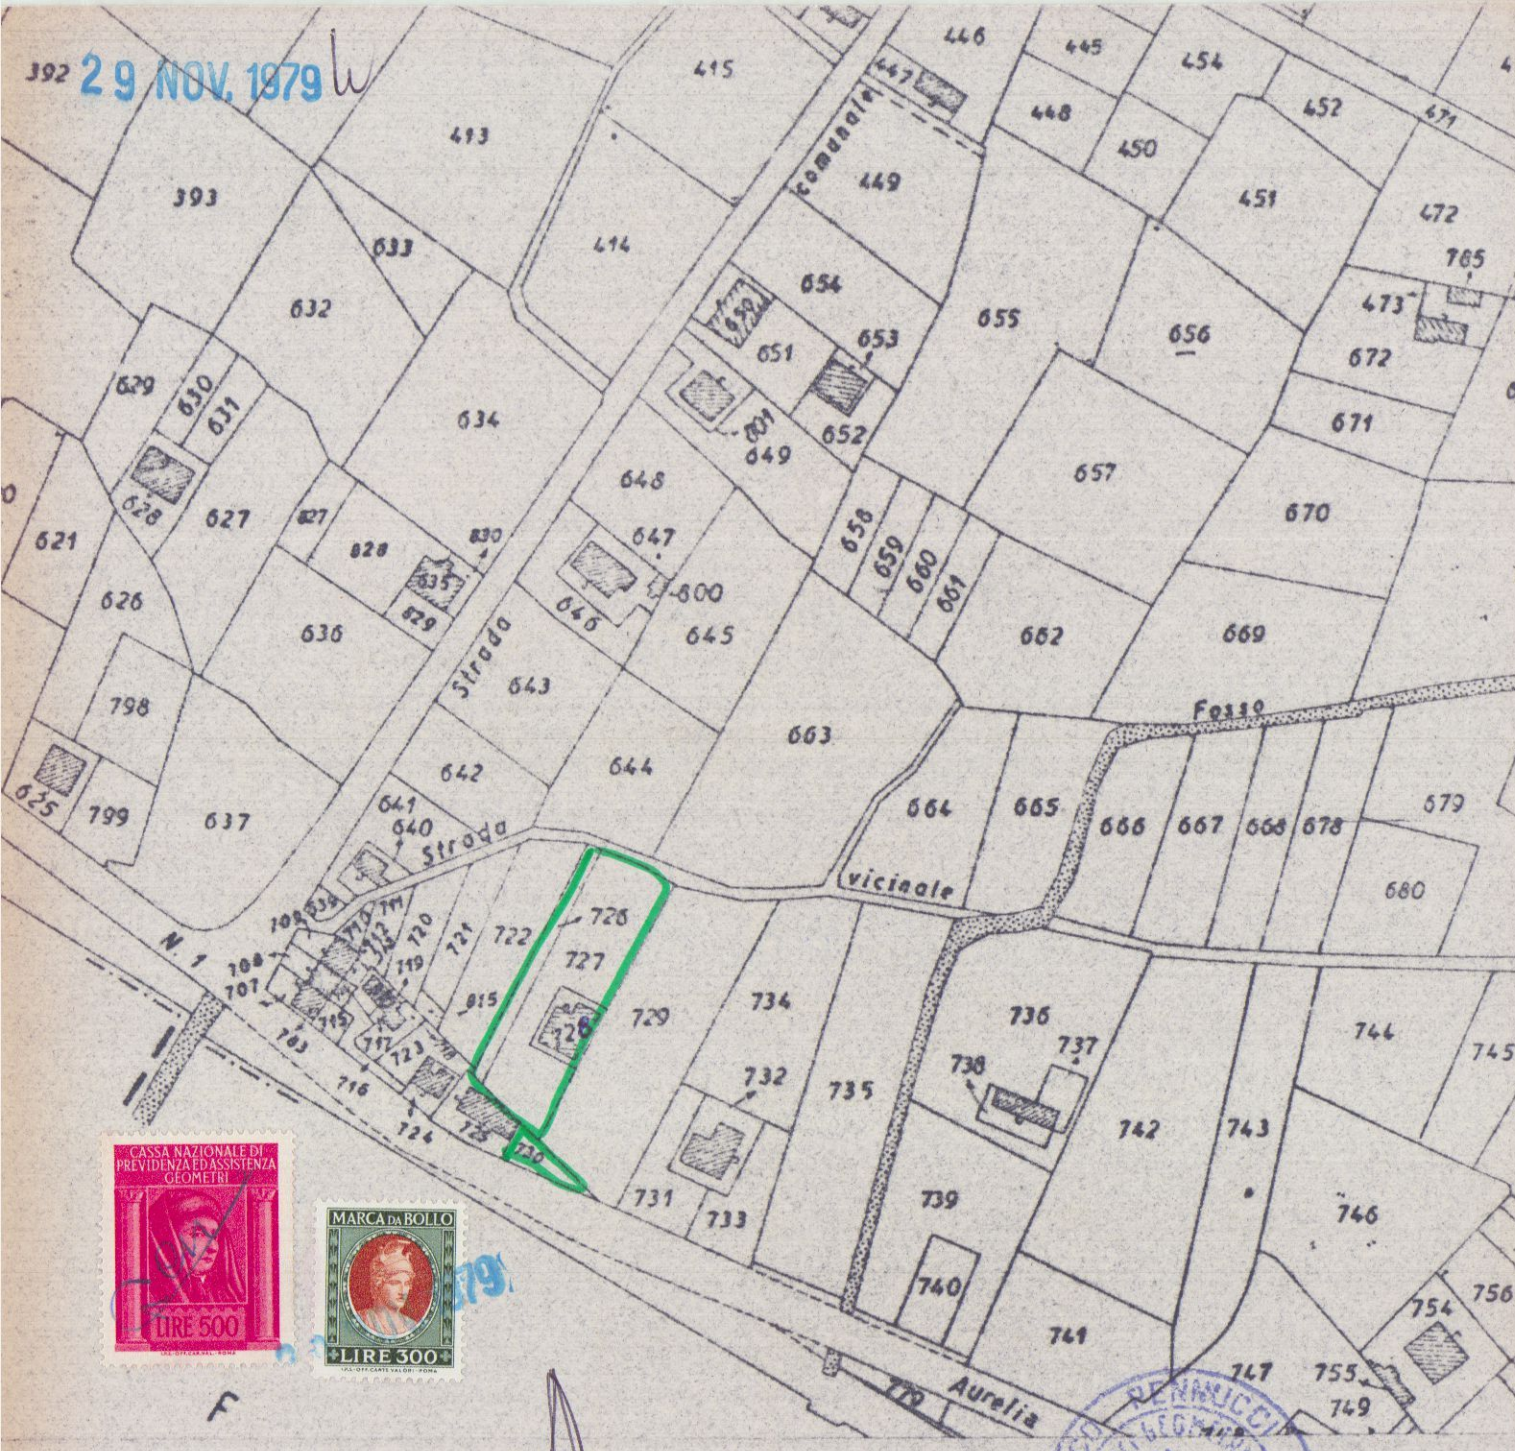

Foglio 67-1:2000

g pannucci o m francesco t calvera a	Progetto: <u>AMPLIAMENTO E MIGLIA-</u> <u>ORAMENTO FUNZIONALE</u>	tav. _____
	Per conto di: _____ <u>LIZZARDINI ERMENIA</u>	variante _____ soluzione _____
via vii luglio 5 tel. 71980	localita': <u>DELUCCARA</u>	data: <u>22 NOV 1979</u>

