



DATA 23 DIC 1977	OGGETTO PROGETTO DI MURO DI RECINZIONE IN MARINA DI CARADA PROSPICIENTE VIA TRE SANA NUOVA STRADA IN P.R.G.		
SCALA 1:50	PROPRIETARIO PERUTELLI BRUNA	APPROVATO 16 FEB 1978 <i>fine</i> IL TECNICO GEOM. IVANO SPASSONI	
	DESCRIZIONE PLANIM PROSPETTI SEZIONI		

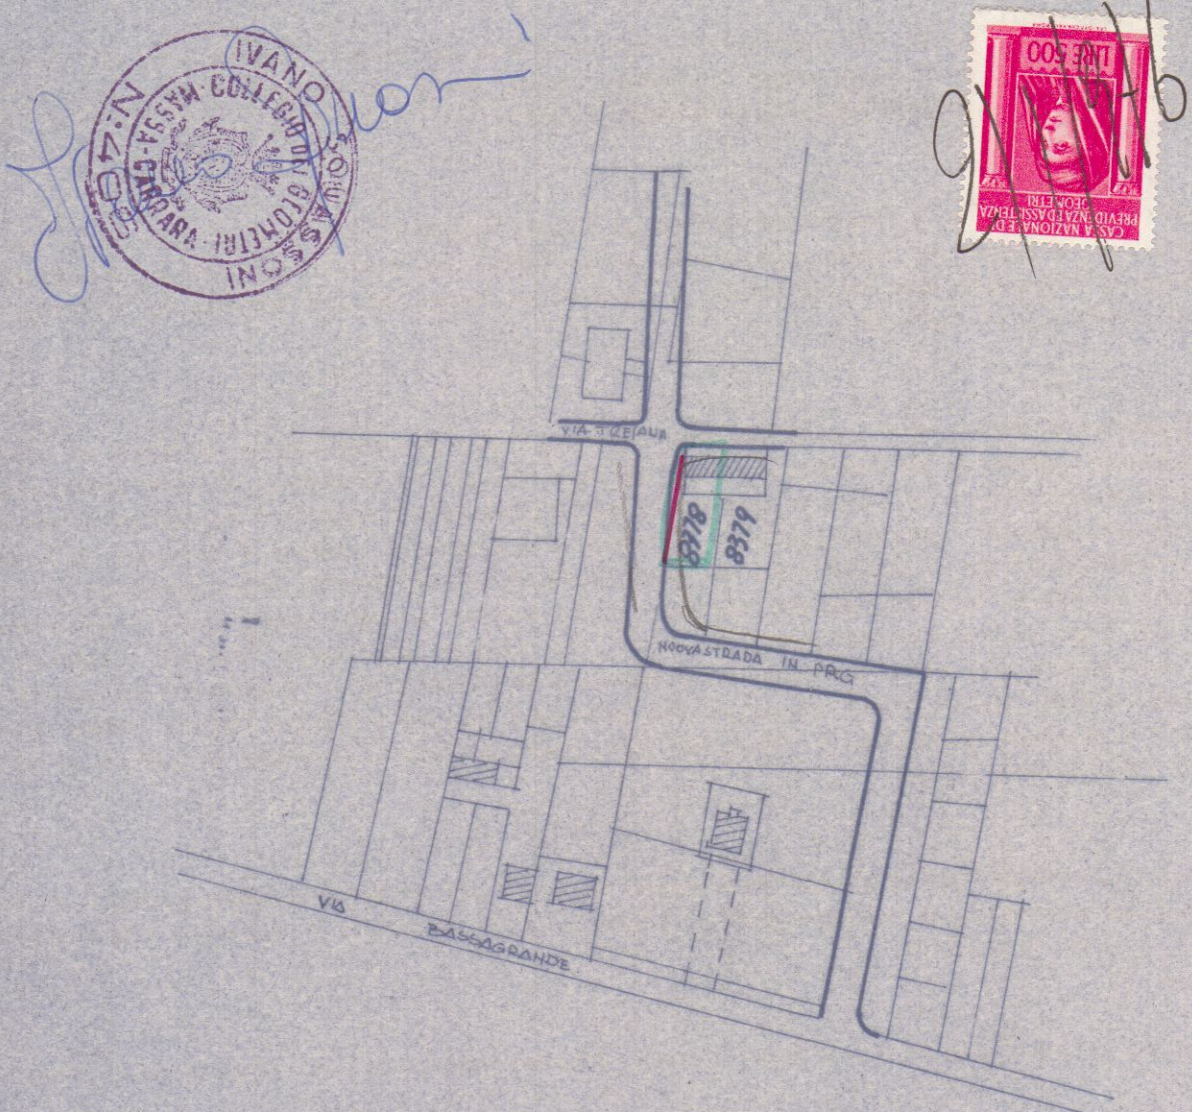

PLANIMETRIA SCALA 1:2000
Foglio 73 SER. A. Mapp. 8378/8379

Approvato dal Sindaco alle condizioni
indicate nel permesso di costruire
N° 9 del 16.2.78
L'ING. CAPO
[Signature]

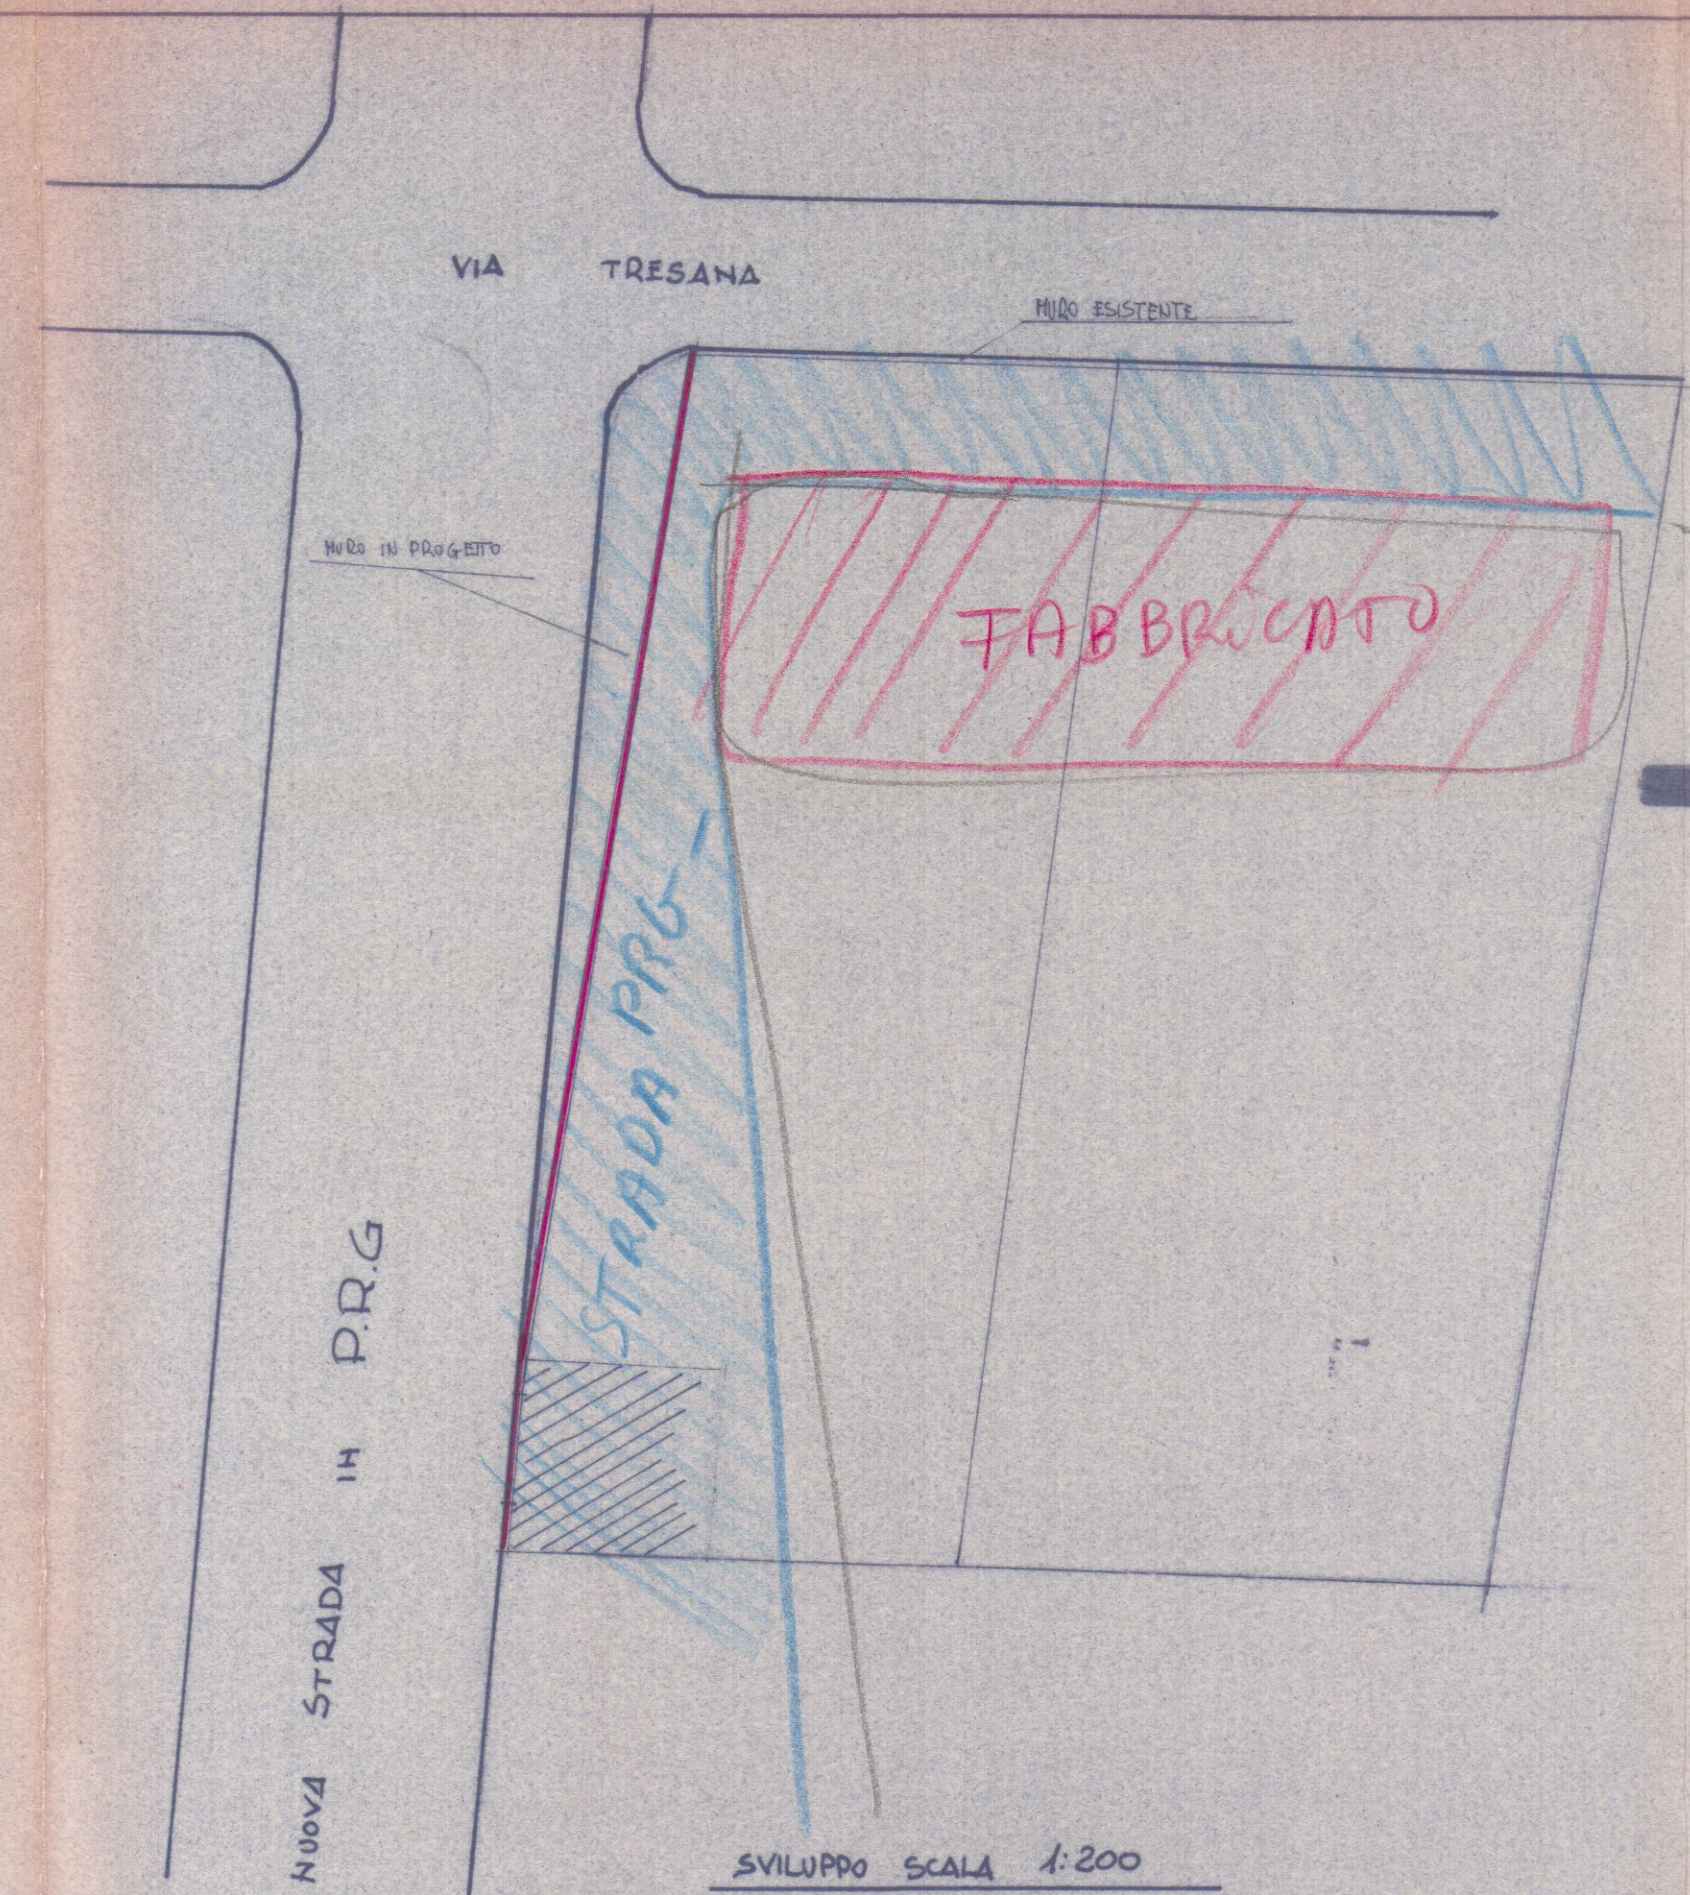

SVILUPPO SCALA 1:200

