



1046 ^{10/c}
9

COMUNE DI CARRARA

UFFICIO DI URBANISTICA

Carrara Italia 10-1-76

Si invitava S. G. ~~PERO~~ IVANO SQUASSONI


a presentarsi all'ufficio per ~~prestare a que~~ ^{l'ufficio} per affari che lo riguardano

- 1) 2 AEROFOTO per conto di PERUTELLI
- 2) 2 copie per ufficio strada

* In seguito gli stralci planimetrici devono essere aggiornati col NUOVO
CATASTO

IL CAPOUFFICIO

Tusi

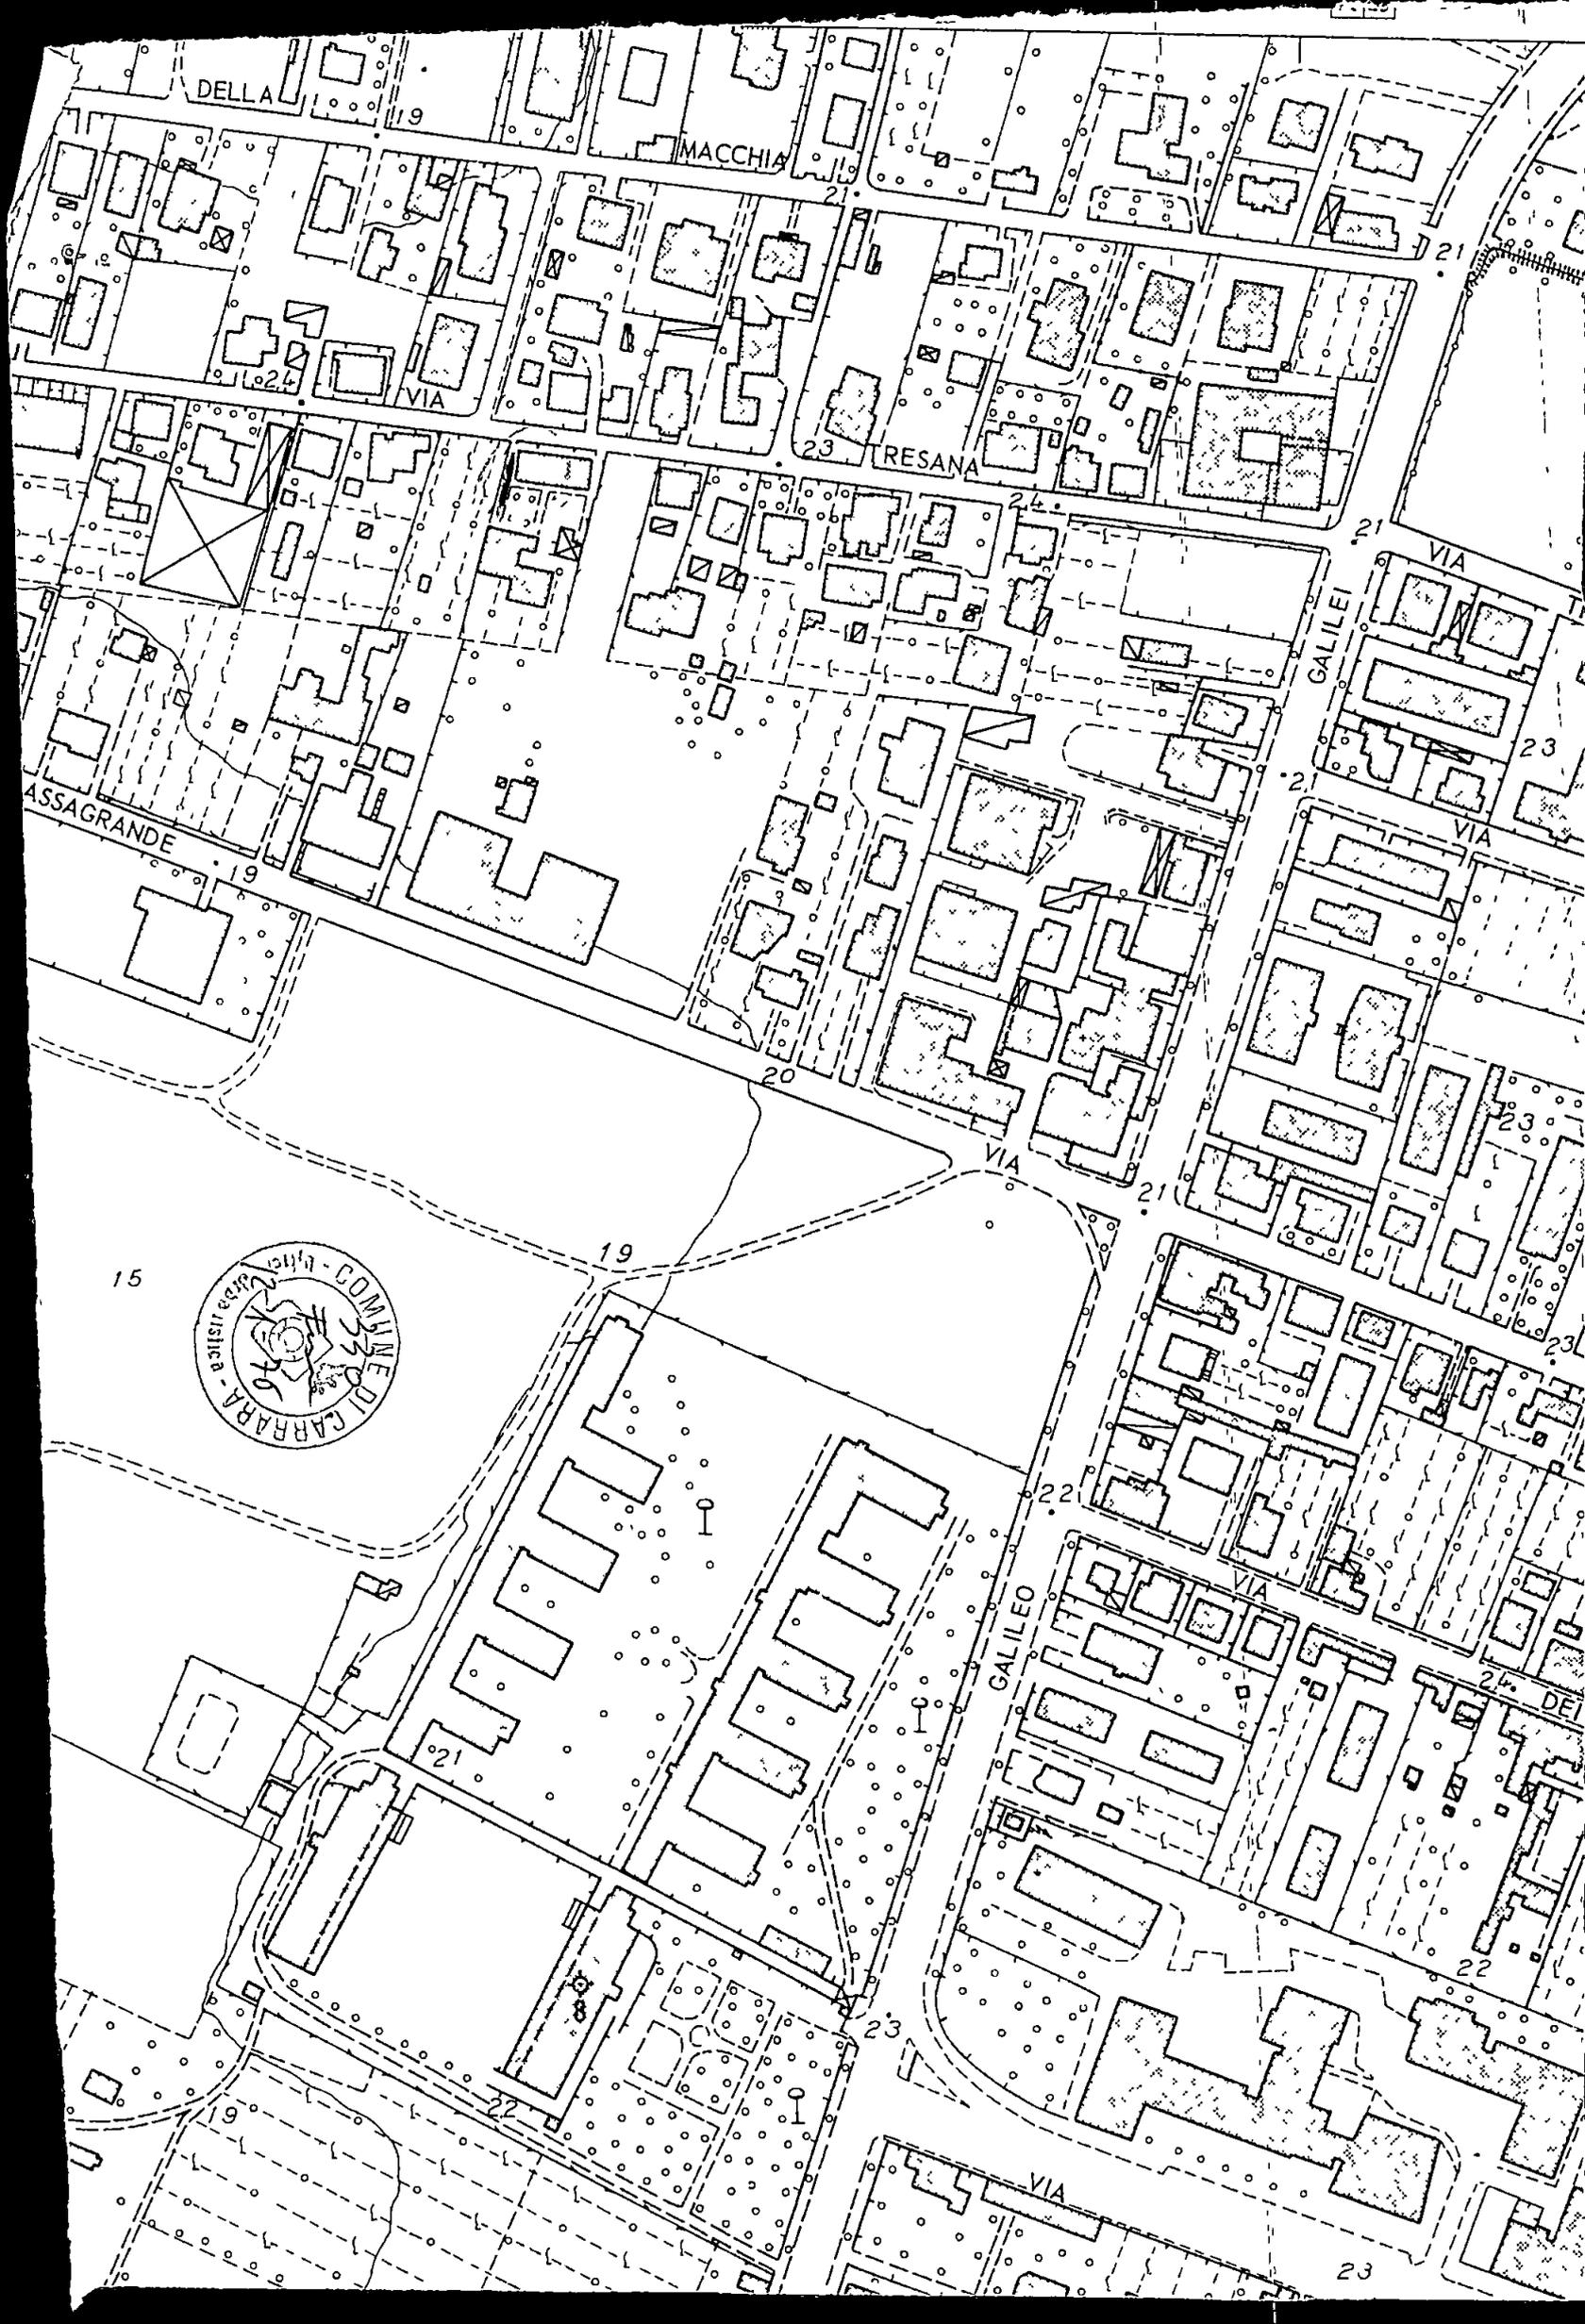

DELLA

MACCHIA

RESANA

ASSAGRANDE

VIA GALILEI

VIA GALILEO



19

21

23

24

VIA

21

VIA

23

VIA

19

20

VIA

21

23

23

19

15

21

22

VIA

24

DEI

22

23

19

22

VIA

23

COMUNE DI CARRARA

Ufficio Tecnico - Sez. Urbanistica

SCHEDA DI INQUADRAMENTO URBANISTICO DEI PROGETTI.

Progetto di proprietà della Ditta ... PERUTEZZA ... BRUNA ...
 ad uso ... RECINZIONE e APERTURA GARAGE sito in ... DARINA ...
 Via ... TRESANA ... Sez. ... A ... F. ... 73 ... Mapp. ... 8378

ALL'INGEGNERE CAPO

S E D E

Esaminato il progetto sopradetto si fa rilevare quanto segue:
 Il progetto è in regola col P.R.G. approvato con D.M. n.2755
 del 2.8.1971 vigente

Il progetto presenta le seguenti difformità:

Classificazione della zona
 Strada di P.R.G. con vicolo 66-117

P.R.G.C. 1971

Distanza dal confine N.

" " " S.

" " " E.

" " " O.

Distanza dalla strada o suo asse

Rapporto di copertura Sup. Cop/Sup. ter

Indice di fabbricabilità mc/mq

Superficie coperta (Max)

Altezza del fabbricato

N° dei piani

Arretramento piano attico

Cortili interni

Cavedi

Aggetti e sporgenze

Superficie a parch. art.18 L.765

Sup. a parch. art.17 L.765 standard

Prescrizioni di P.R.P. a lottizzazione

UFF. STRADE

Vicolo Sopr. 66-117

Carrara, 13-1-76

L'ARCHITETTO CAPO SEZIONE

IL TECNICO

Fiori

intell. G. da

COPIA REP. N. 11621 DIVISIONE VITTORIO EMANUE
III per grazia di Dio e per volontà della Nazione
RE D'ITALIA E DI ALBANIA IMPERATORE D'ETIOPIA --- L' an-
no 1942 - mille novecento quarantadue - il giorno 14 - quat-
tordici giugno, in Marina di Carrara, Via Macchia dei
Pini 8 abitazione Perutelli --- Avanti a me DOTT. GIU-
SEPPE ZUCCARINO Notaio in Apuania Carrara, iscritto
presso il collegio Notarile di Apuania, senza assisten-
ze di testimoni per concorde rinuncia fatta, col mio
consenso, degli infranominati signori, che hanno i re-
quisiti di legge --- SONO PRESENTI --- i germani PE-
RUTELLI ALESSANDRO, AMILCAR, ELDA e BRUNO fu Pietro,
il primo marinaio, l'altro scalpellino, e le ultime
casalinghe; tutti nati e domiciliati a Marina di Car-
rara --- Detti Componenti, della cui personale identità
io Notaio sono certo, premettono che essi comproprie-
tari, in parti uguali, dei seguenti beni in prossimità
di Marina di Carrara, e cioè: 1°) Casa di abitazione, in
Via Macchia dei Pini, civ. n. 8, in catasto Sezione A
mappale 6766 foglio VII rend. imponibile L. 200, com-
posta di quattro vani a pianterreno, in muratura di
mattoni, con serramenti e pavimenti in cattivo stato
di conservazione --- confinari strada privata, terreno dei
germani Perutelli, appresso descritto --- 2°) Terreno se-
minativo vitato, nella suddetta località, mappale 4907
Sezione A della superficie di mq. 1406 e redd. imponi-

Valore dei beni lire 4.000 (quattromila) Il LOTTO SECONDO viene attribuito all'accettante PERUTELLI ANICARE. Comprende: -a) la camera attigua al vano assegnato al lotto primo, segnata -q- nel tipo; -b) del terreno, al mapp. 4907 la porzione segnata -a- nel tipo, della superficie di arc. 3.35 e le porzioni segnate -g-m- Valore dei beni lire 4.000 (quattromila) Il LOTTO TERZO viene attribuito all'accettante PERUTELLI ALESSANDRO. Comprende: -c) del fabbricato al n. 6766 la cucinetta attigua al vano assegnato al lotto secondo e segnata -r- nel tipo; -b) del terreno al n. 4907 alla parte segnata -h- di arc. 3.55 e le porzioni -h-n- Valore dei beni di questo lotto L. 4.000 (quattromila) Il LOTTO QUARTO viene attribuito all'accettante PERUTELLI BRUNA. Comprende: a) del fabbricato la camera a ponente segnata -s- nel tipo, -b) del terreno la parte segnata -d- nel tipo di arc. 3.20 e le porzioni segnate -i-o- Valore dei beni di lire 4.000 (quattromila) Il cortile e il passo segnati -l- nel tipo restano in comune fra tutti i conviventi. Ognuno dovrà aprire, a proprie spese, la porta verso strada e verso il cortile per accedere direttamente alle singole proprietà. Le parti di comunicazione interna verranno chiuse a spese comune delle parti interessate. Il canone di veltare di annuo lire 17.45 dovrà far

SCALA 1:200



Proprietari:
 Pennell, Ann Leane
 Pennell, Alward
 Pennell, John
 Pennell, Mary
 Pennell, John

STRADA VICINAL