

STATO ATTUALE

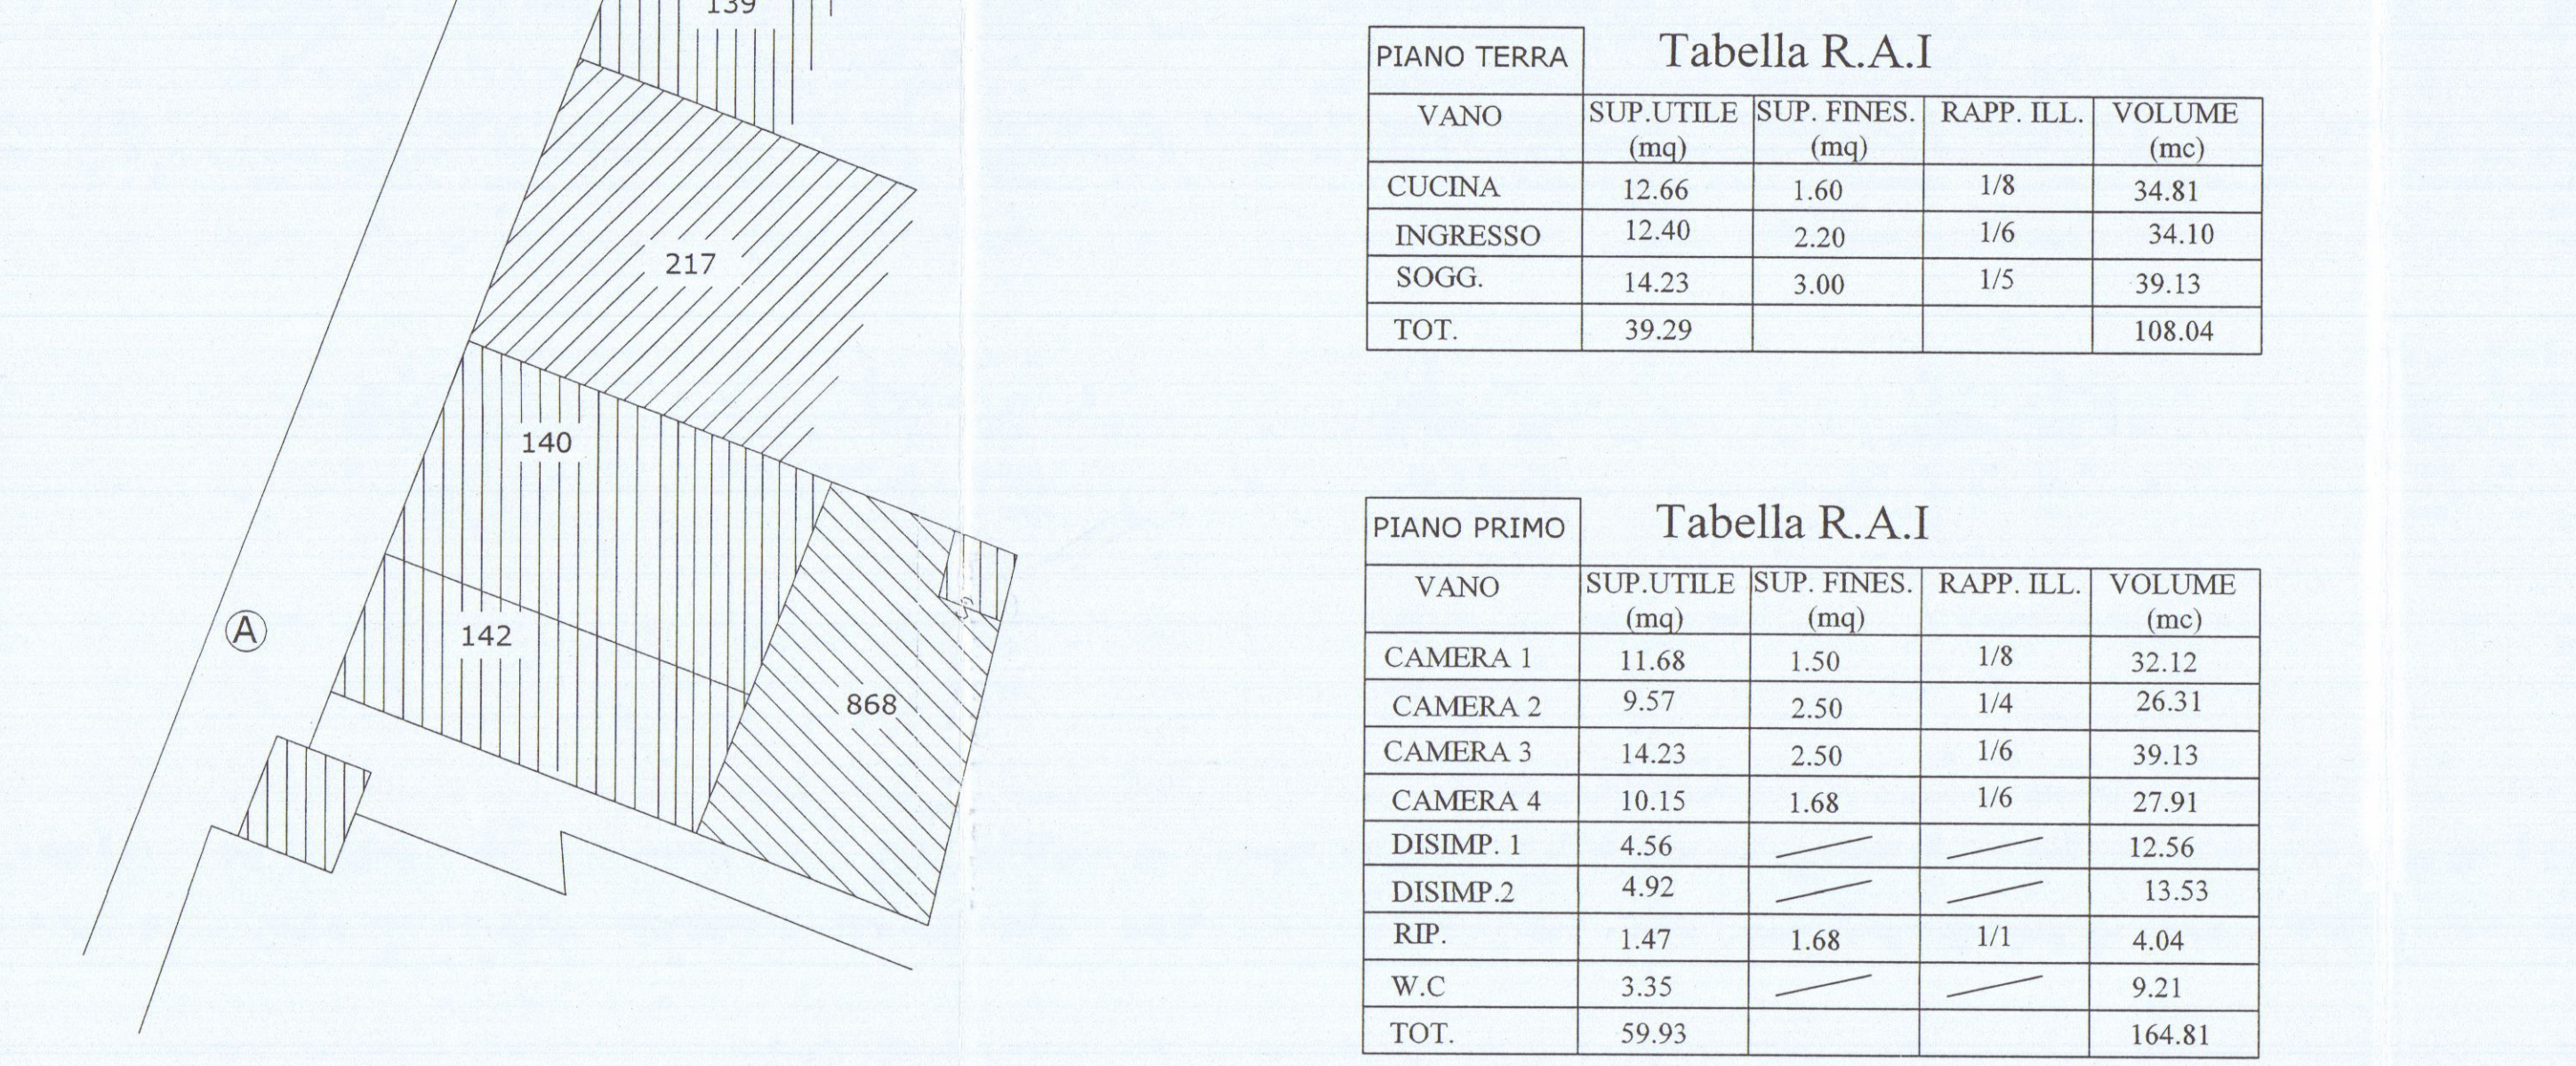
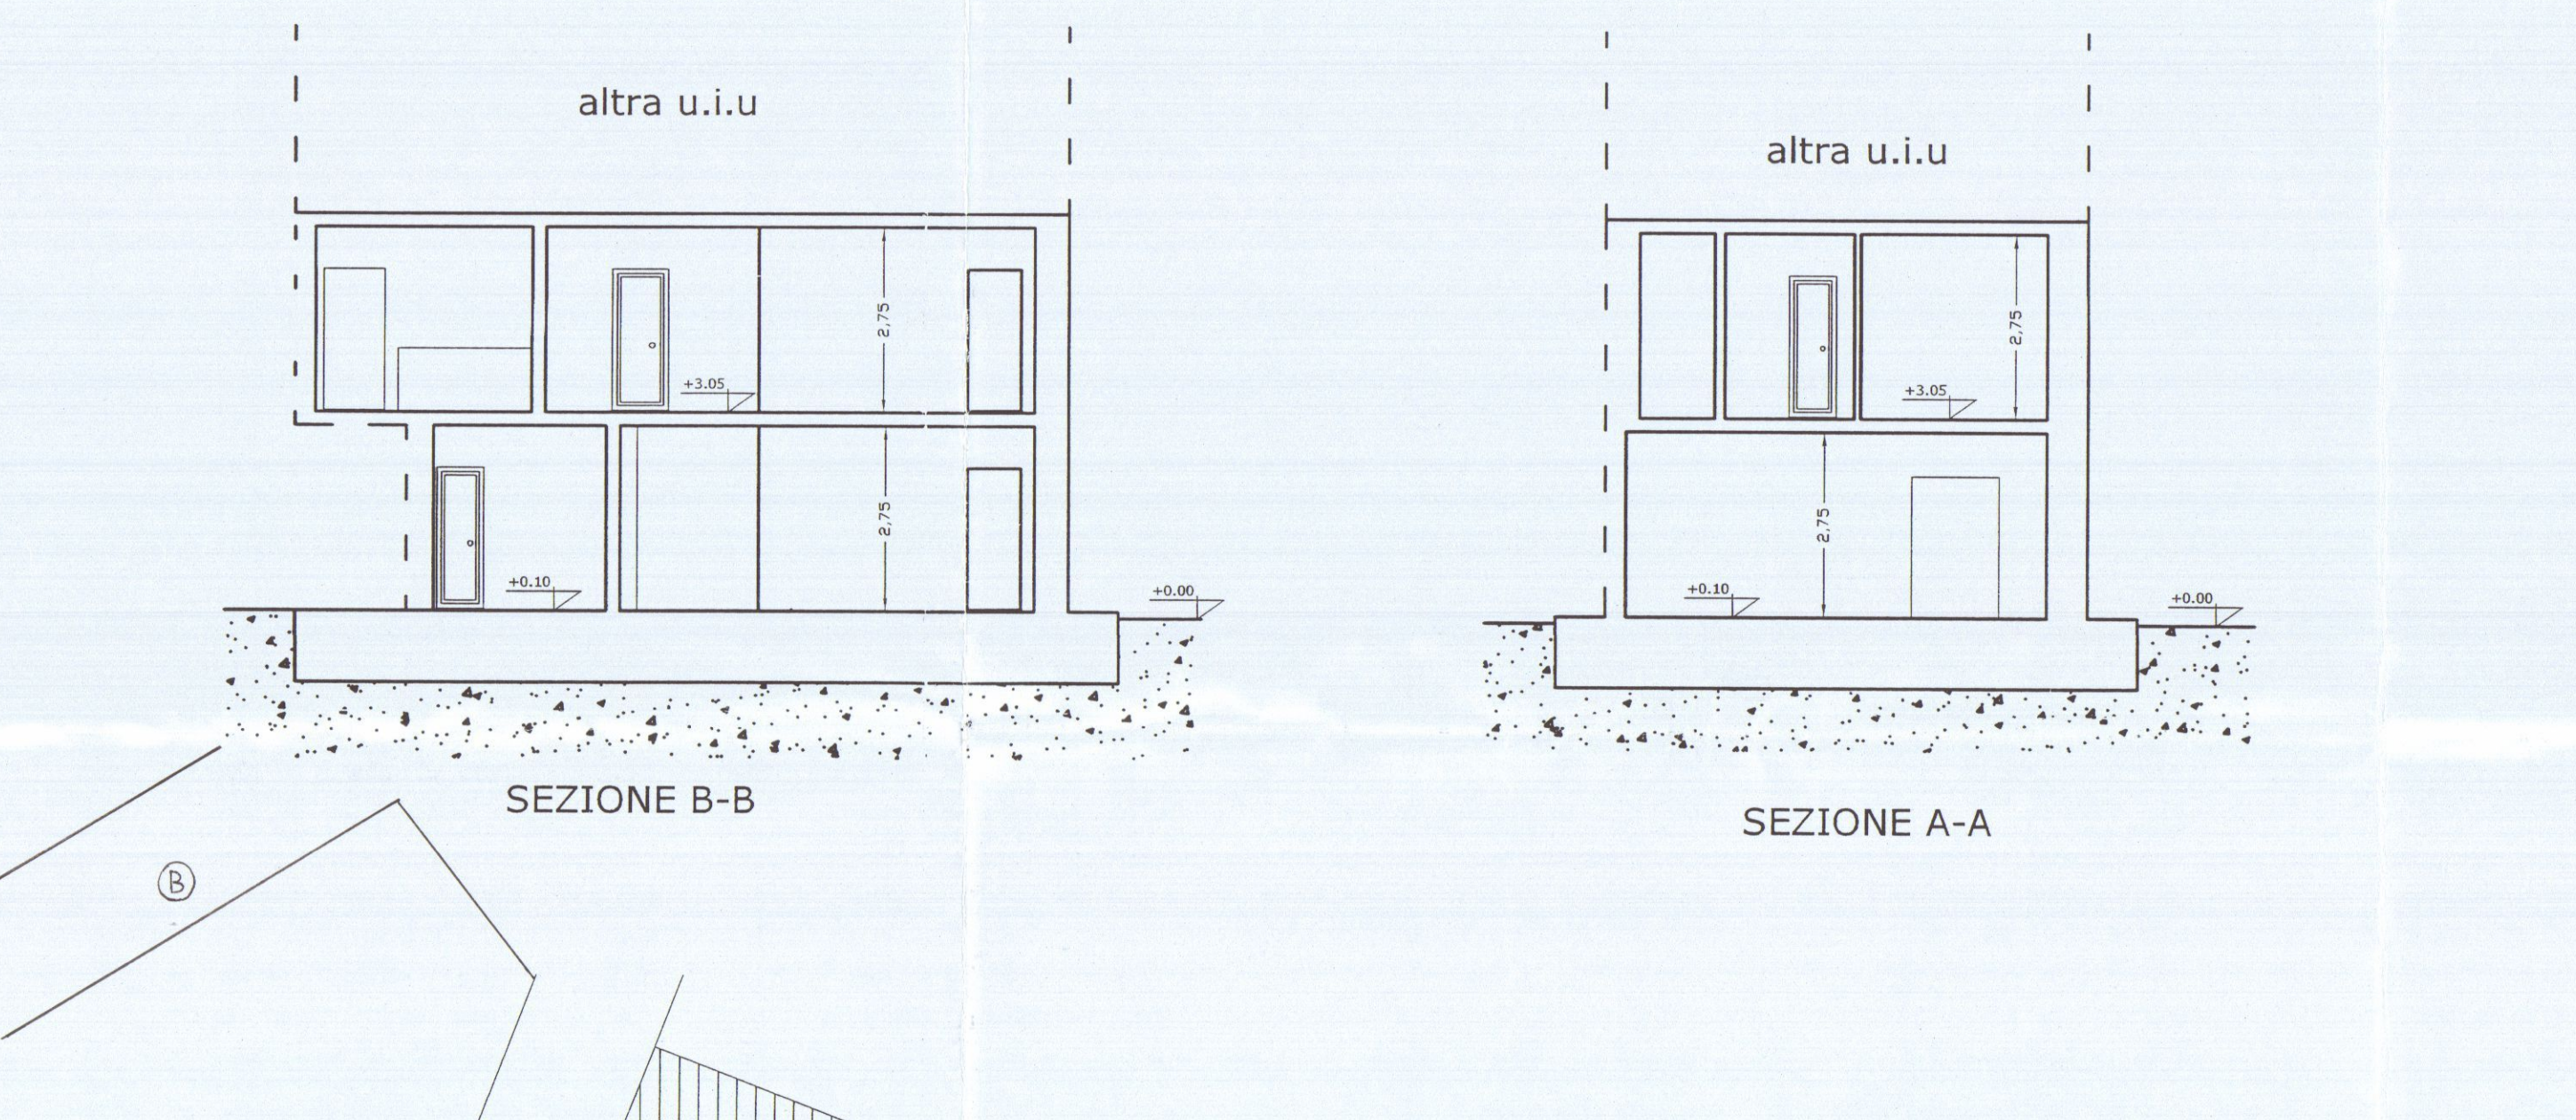
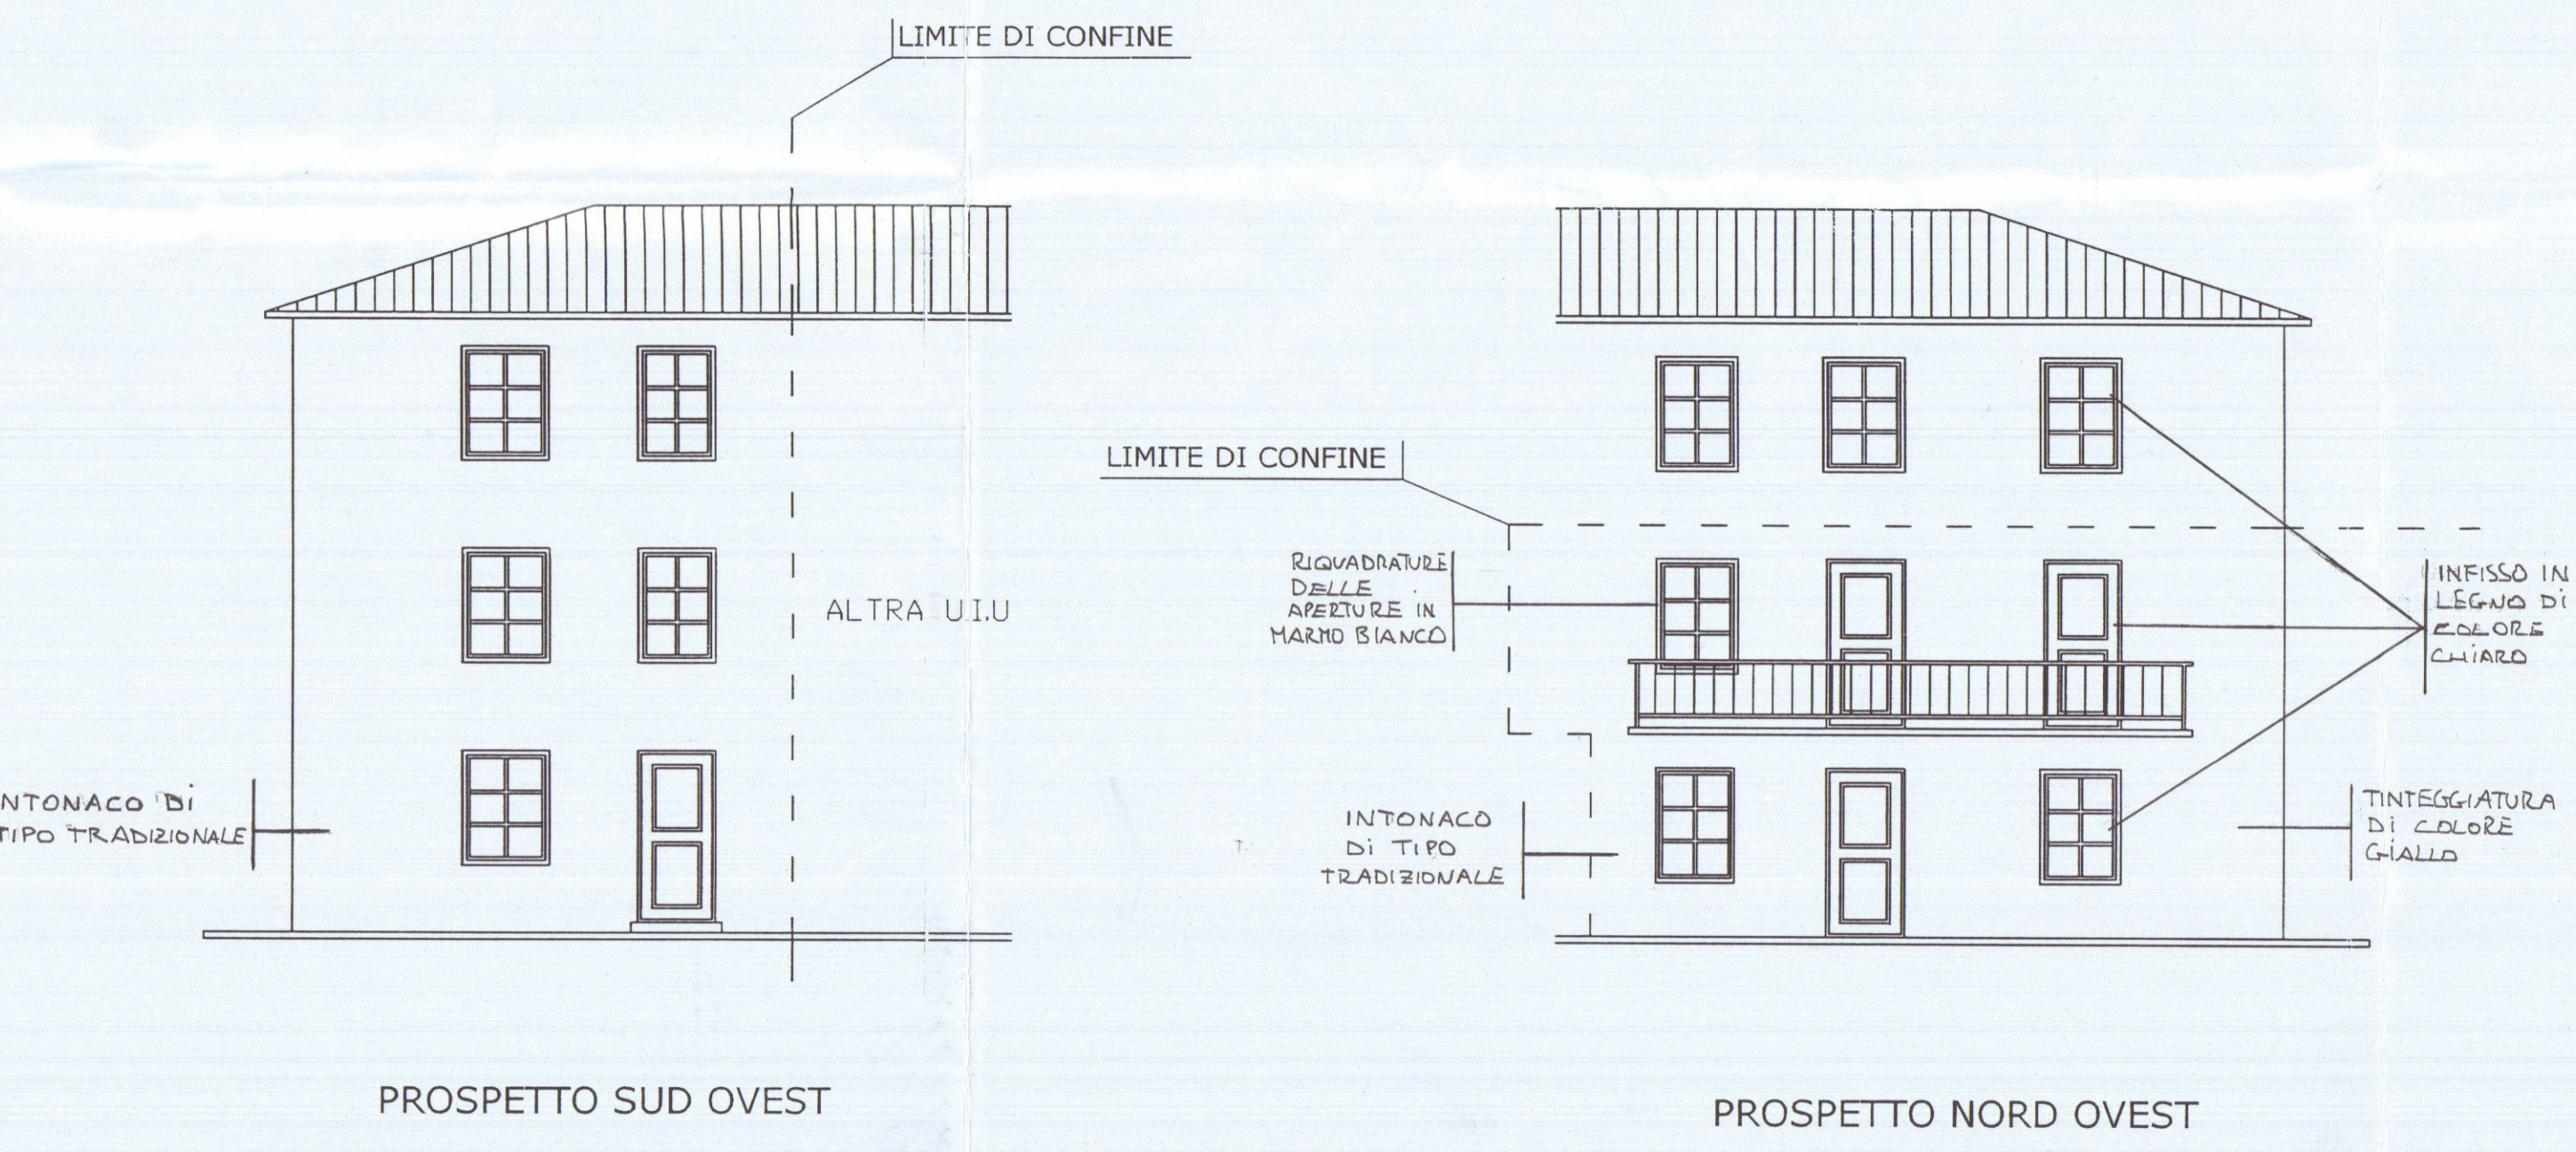
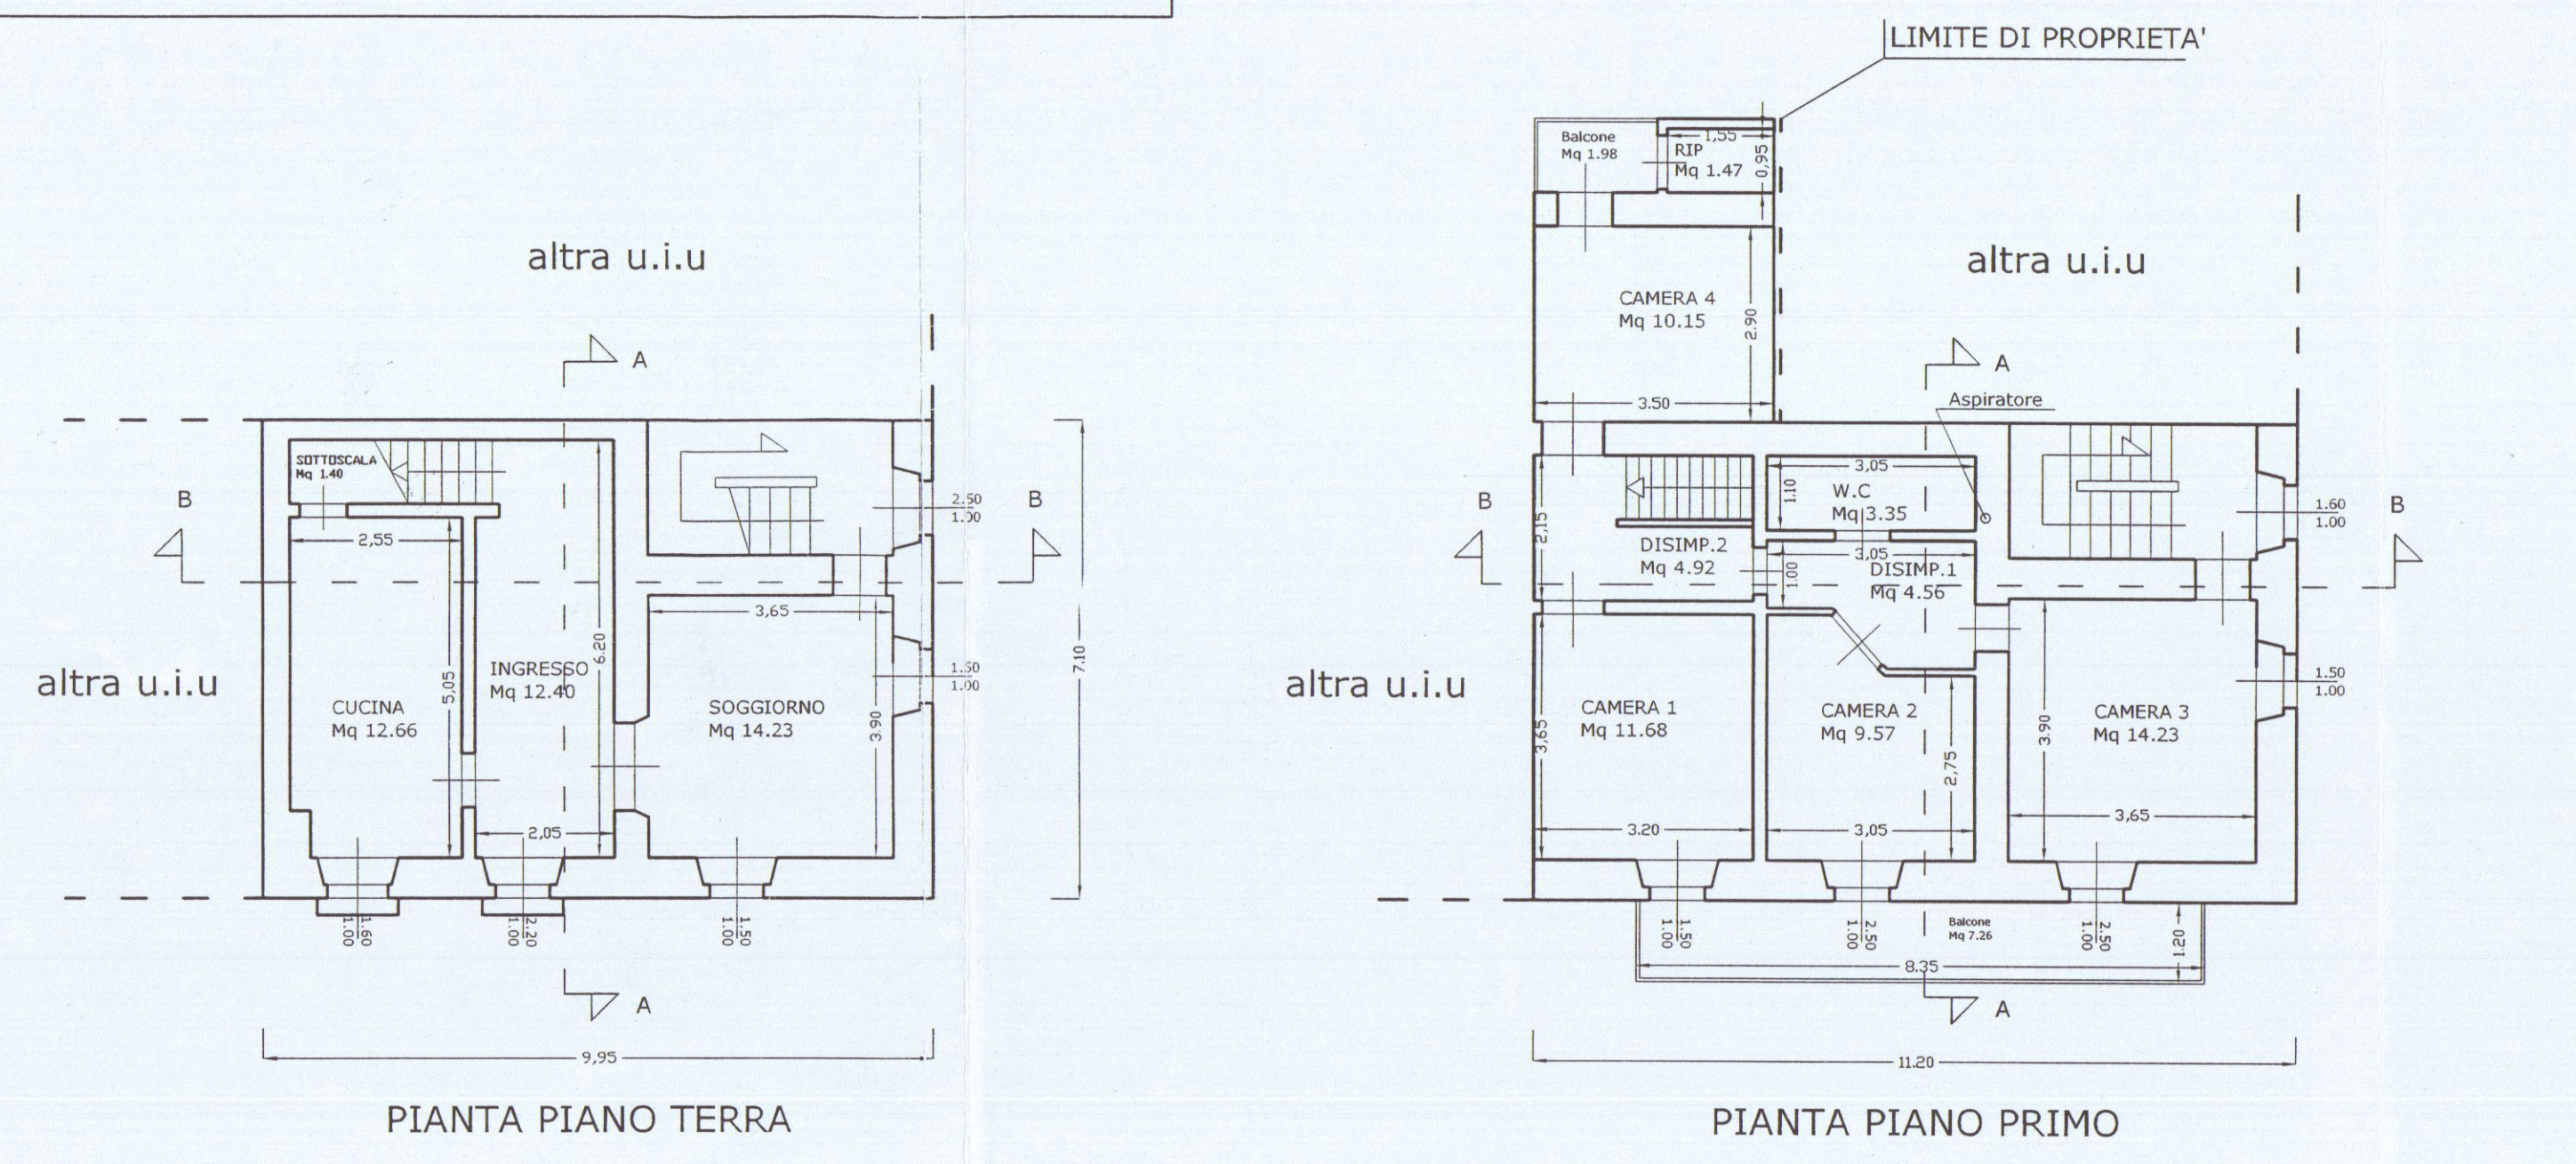


Tabella R.A.I

PIANO TERRA	VANO	SUP. UTILE (mq)	SUP. FINES (mq)	RAPP. ILL.	VOLUME (mc)
	CUCINA	12.66	1.60	1/8	34.81
	INGRESSO	12.40	2.20	1/6	34.10
	SOGG.	14.23	3.00	1/5	39.13
	TOT.	39.29			108.04

Tabella R.A.I

PIANO PRIMO	VANO	SUP. UTILE (mq)	SUP. FINES (mq)	RAPP. ILL.	VOLUME (mc)
	CAMERA 1	11.68	1.50	1/8	32.12
	CAMERA 2	9.57	2.50	1/4	26.31
	CAMERA 3	14.23	2.50	1/6	39.13
	CAMERA 4	10.15	1.68	1/6	27.91
	DISIMP. 1	4.56			12.56
	DISIMP. 2	4.92			13.53
	RIP.	1.47	1.68	1/1	4.04
	W.C.	3.35			9.21
	TOT.	59.93			164.81

STATO DI PROGETTO

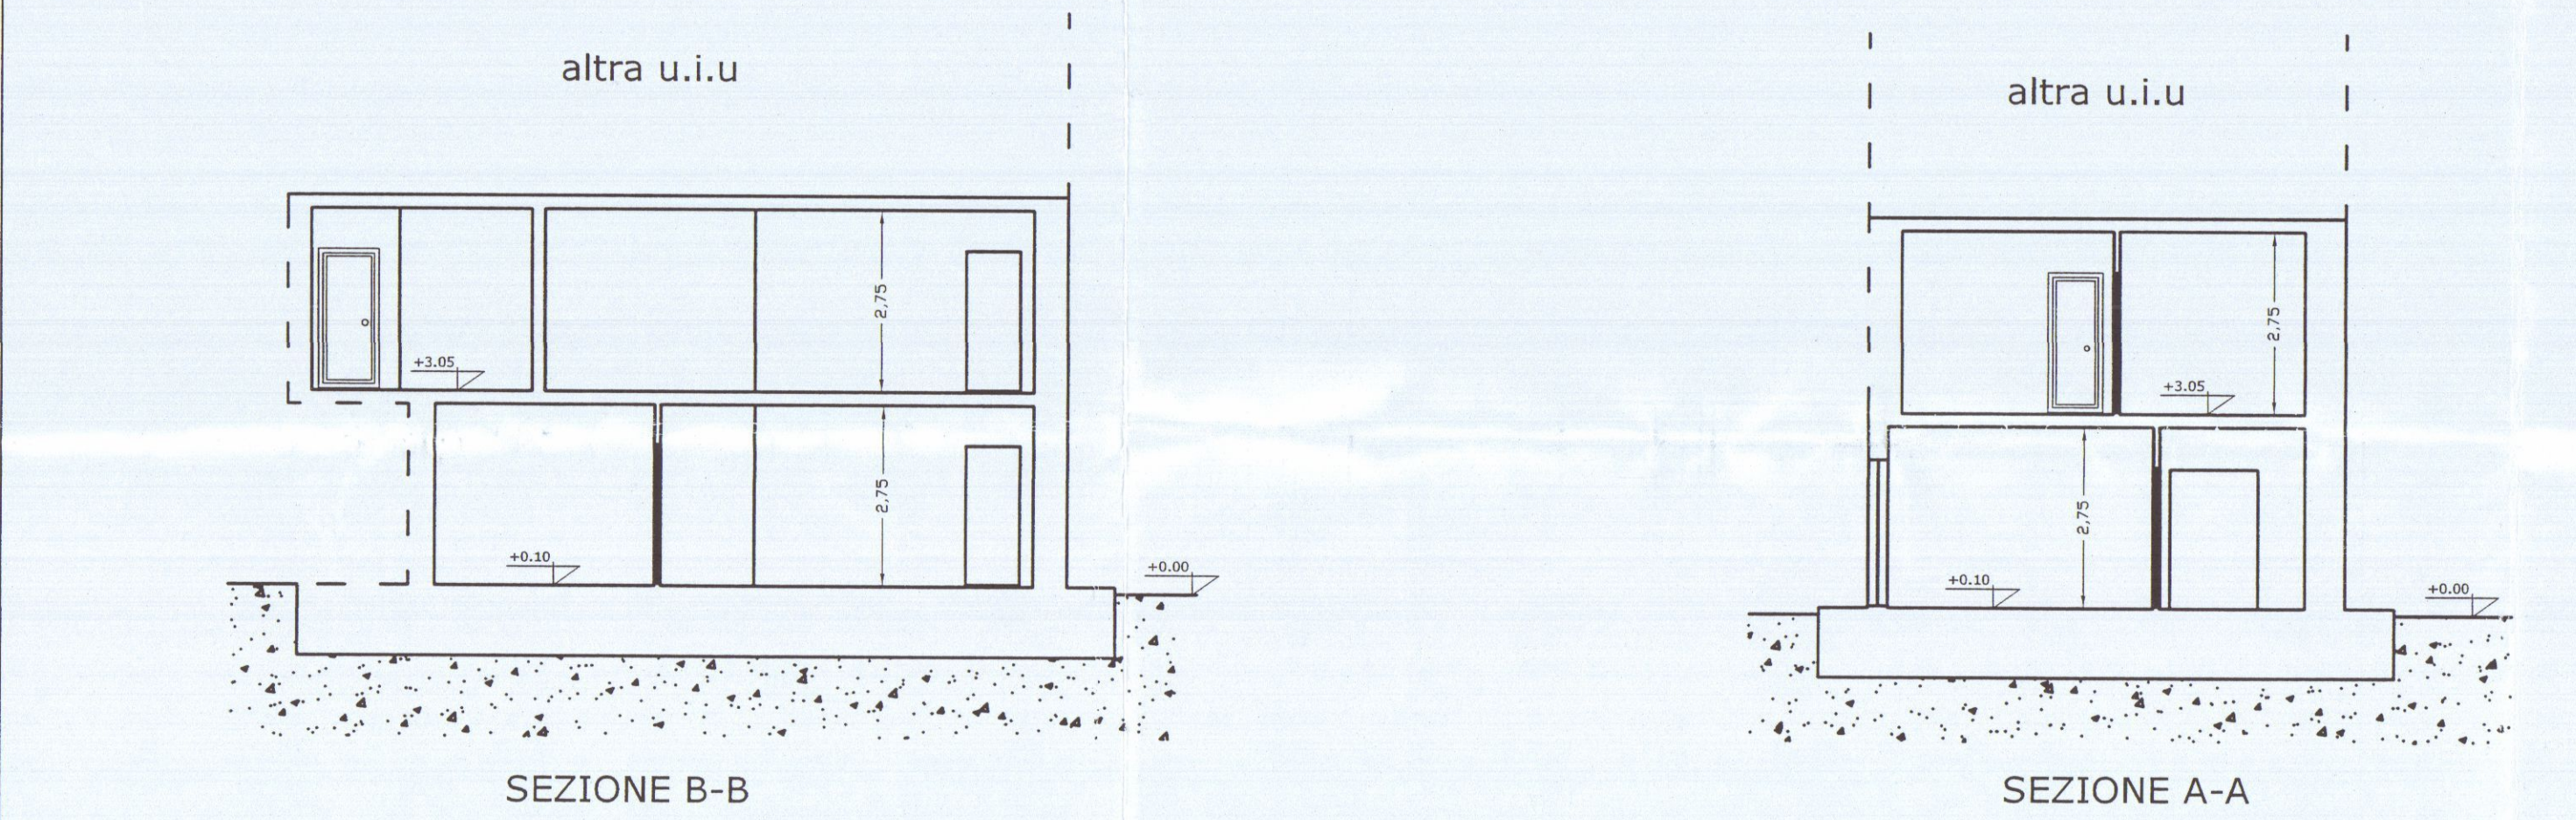
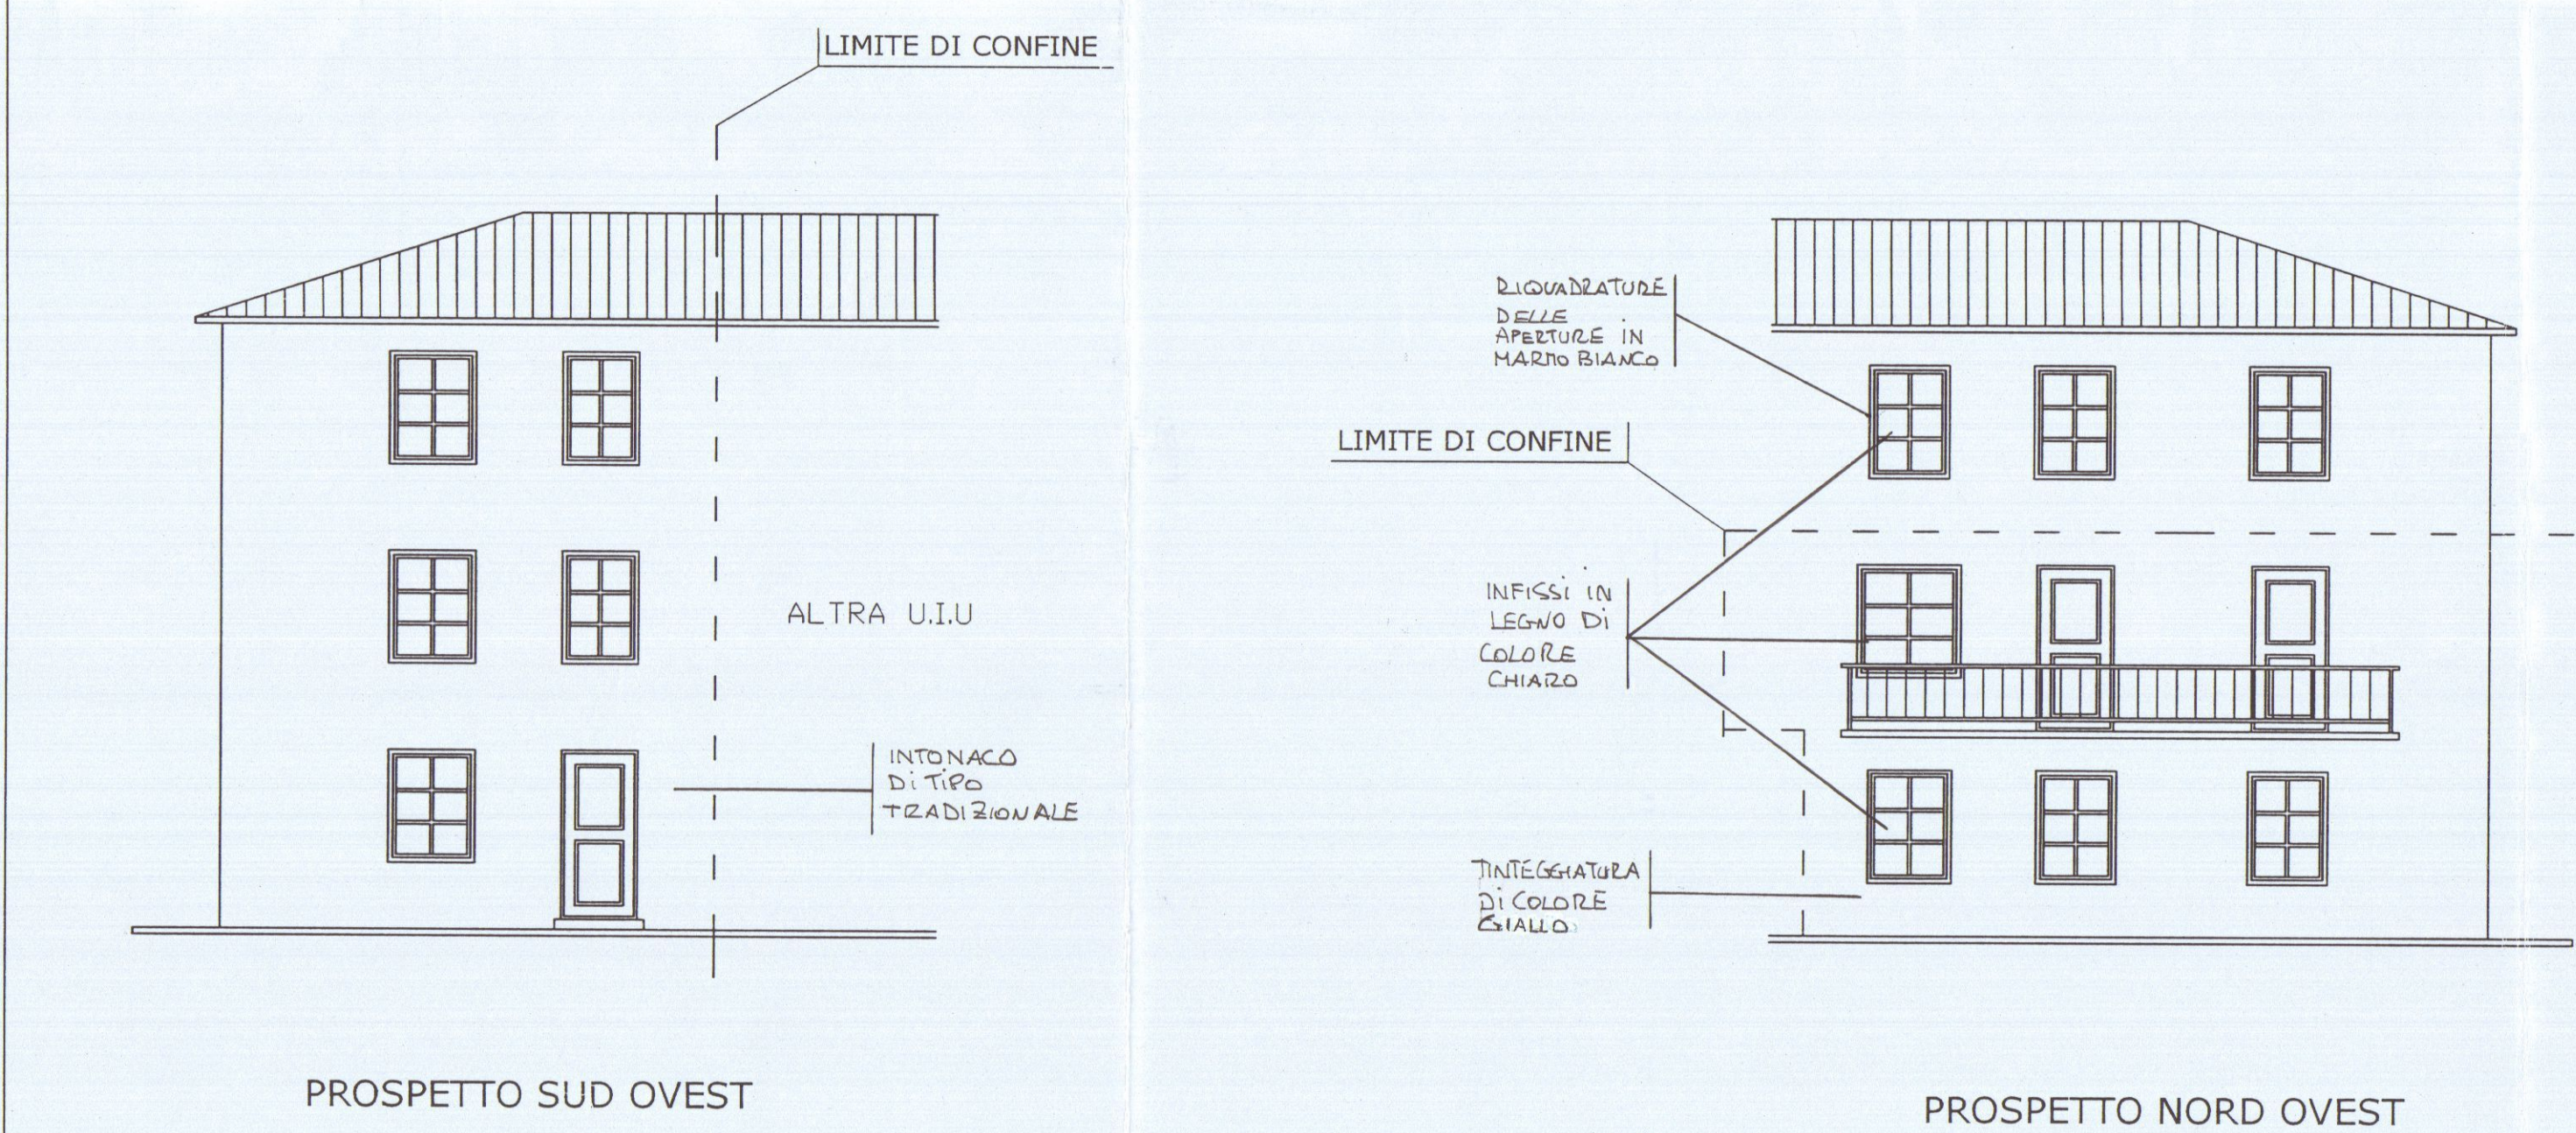
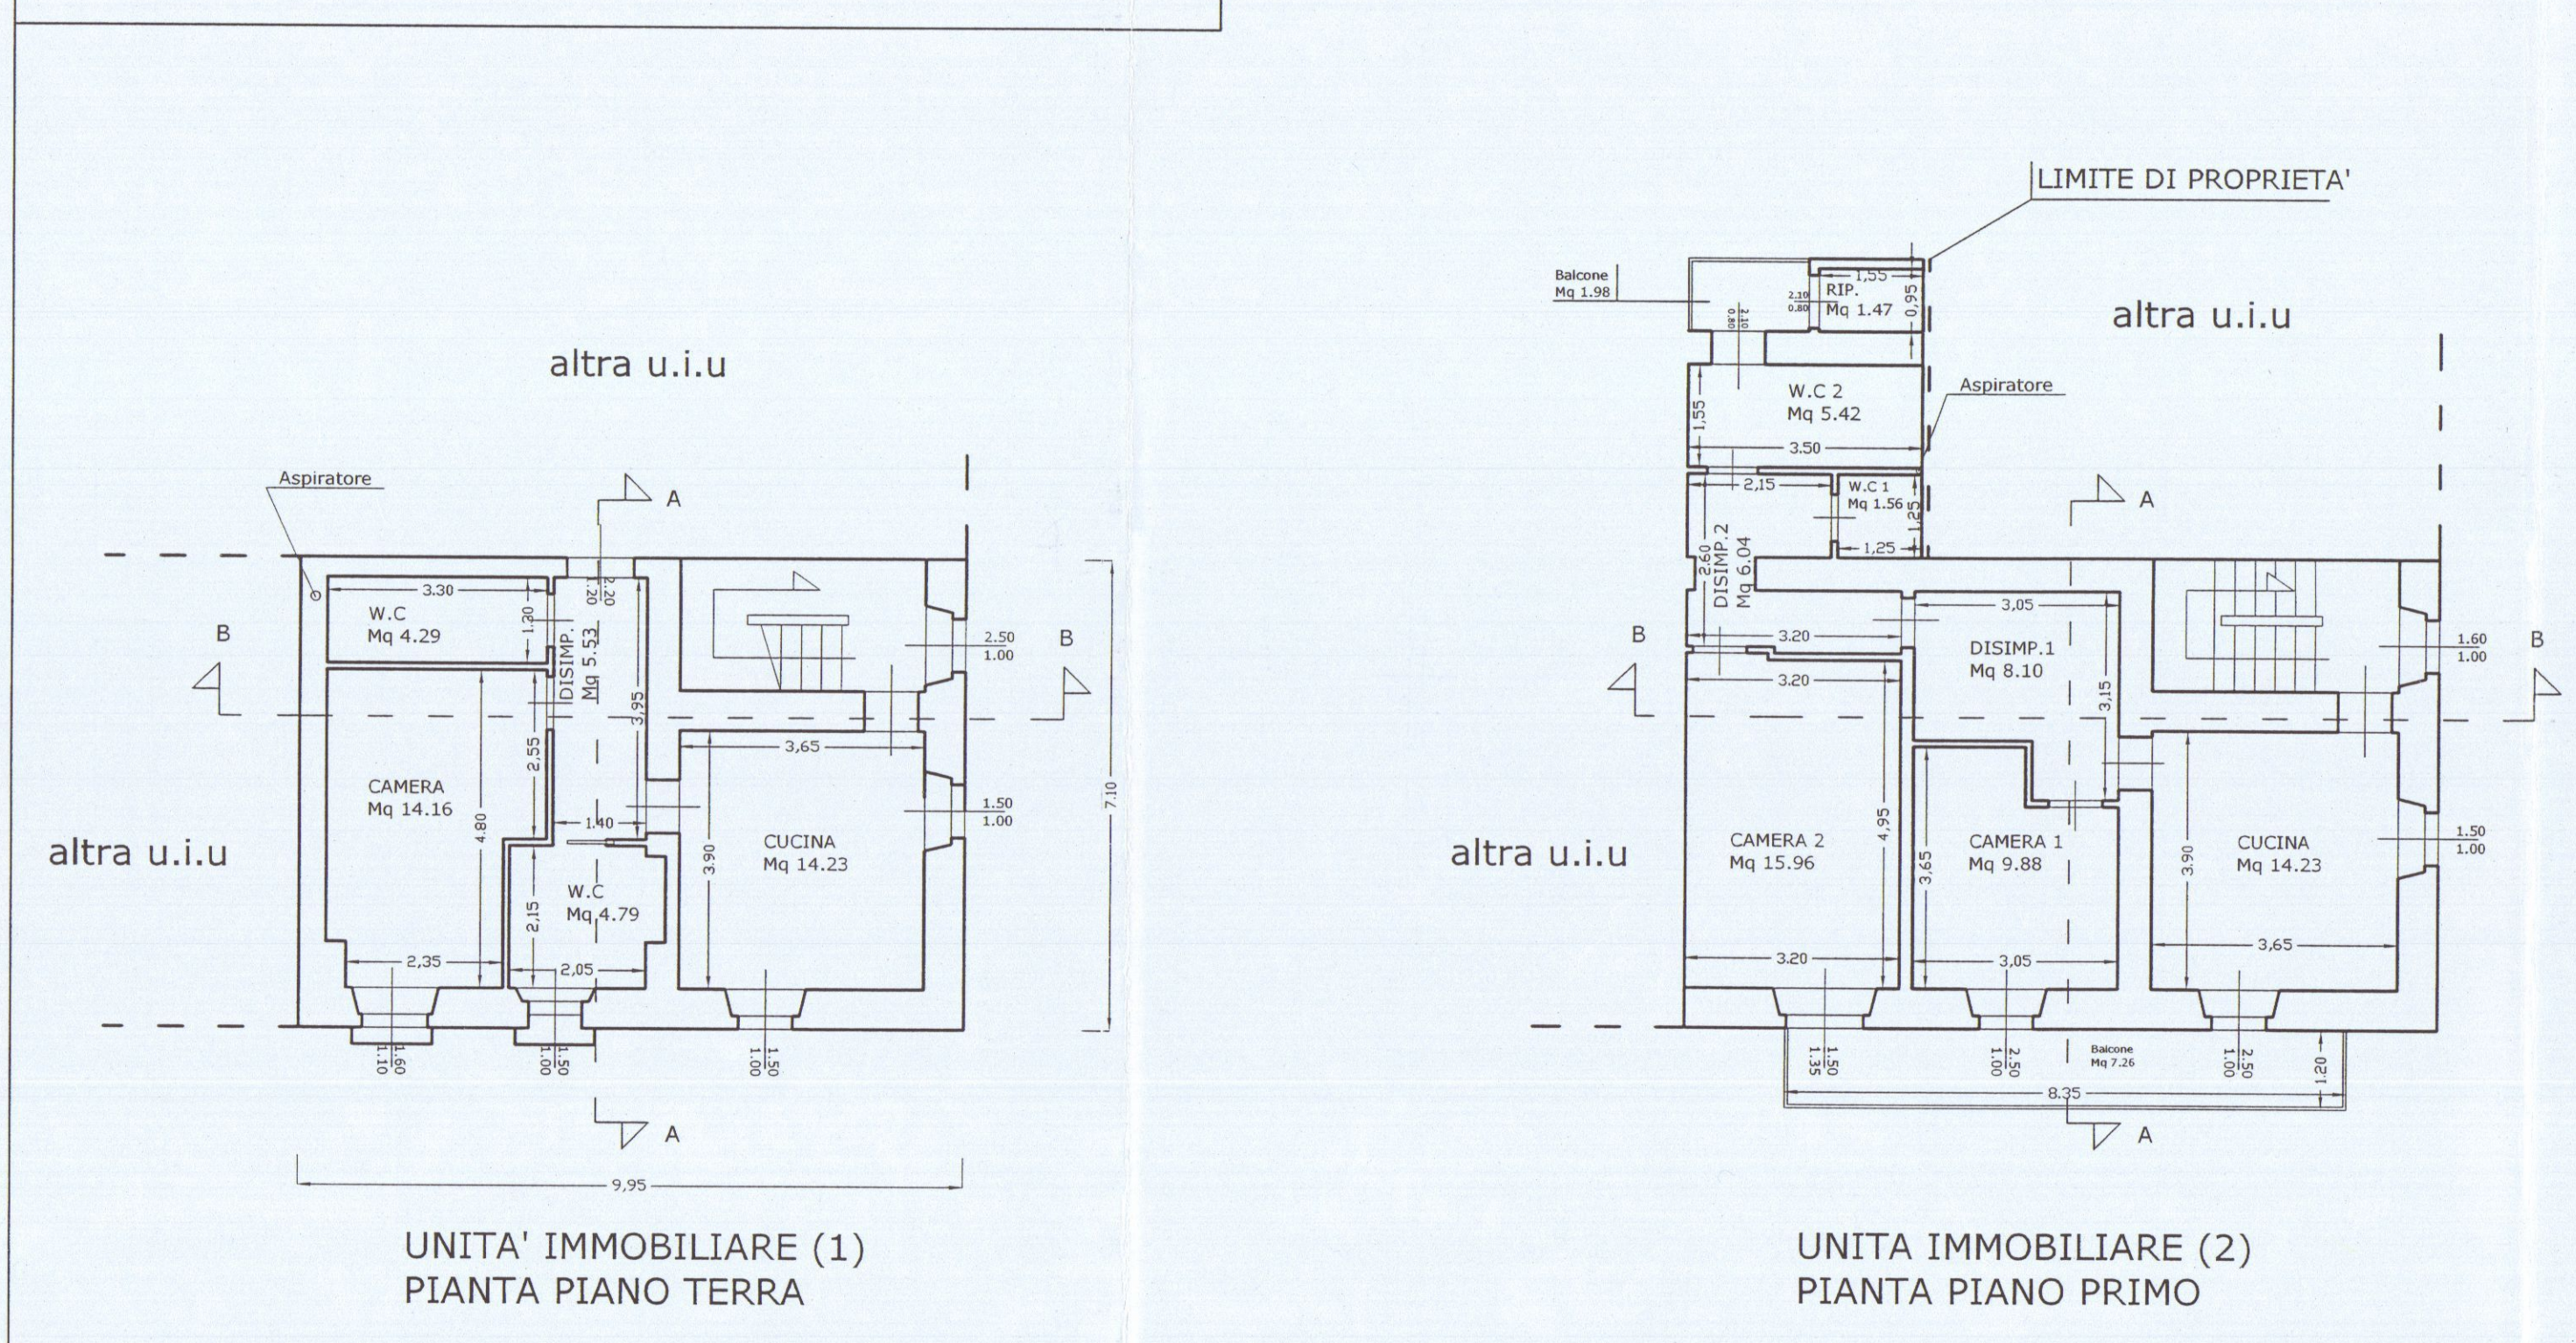





Tabella R.A.I

UNITA' IMMOBILIARE (1)	VANO	SUP. UTILE (mq)	SUP. FINES (mq)	RAPP. ILL.	VOLUME (mc)
	CUCINA	14.23	3.00	1/5	34.13
	DISIMP.	5.53	2.64	1/2	15.20
	CAMERA	14.16	1.76	1/8	38.94
	W.C.	4.79	1.50	1/3	13.17
	W.C.	4.29			11.79
	TOT.	43.00			113.23

Tabella R.A.I

UNITA' IMMOBILIARE (2)	VANO	SUP. UTILE (mq)	SUP. FINES (mq)	RAPP. ILL.	VOLUME (mc)
	CAMERA 1	9.88	2.50	1/4	27.17
	CUCINA	14.23	2.50	1/6	39.13
	CAMERA 2	15.96	2.02	1/8	43.89
	DISIMP. 1	8.10			22.27
	DISIMP. 2	6.04			16.61
	RIP.	1.47	1.68	1/1	4.04
	W.C. 1	1.56			4.29
	W.C. 2	5.42	1.68	1/3	14.90
	TOT.	62.66			172.30

STATO SOVRAPPOSTO

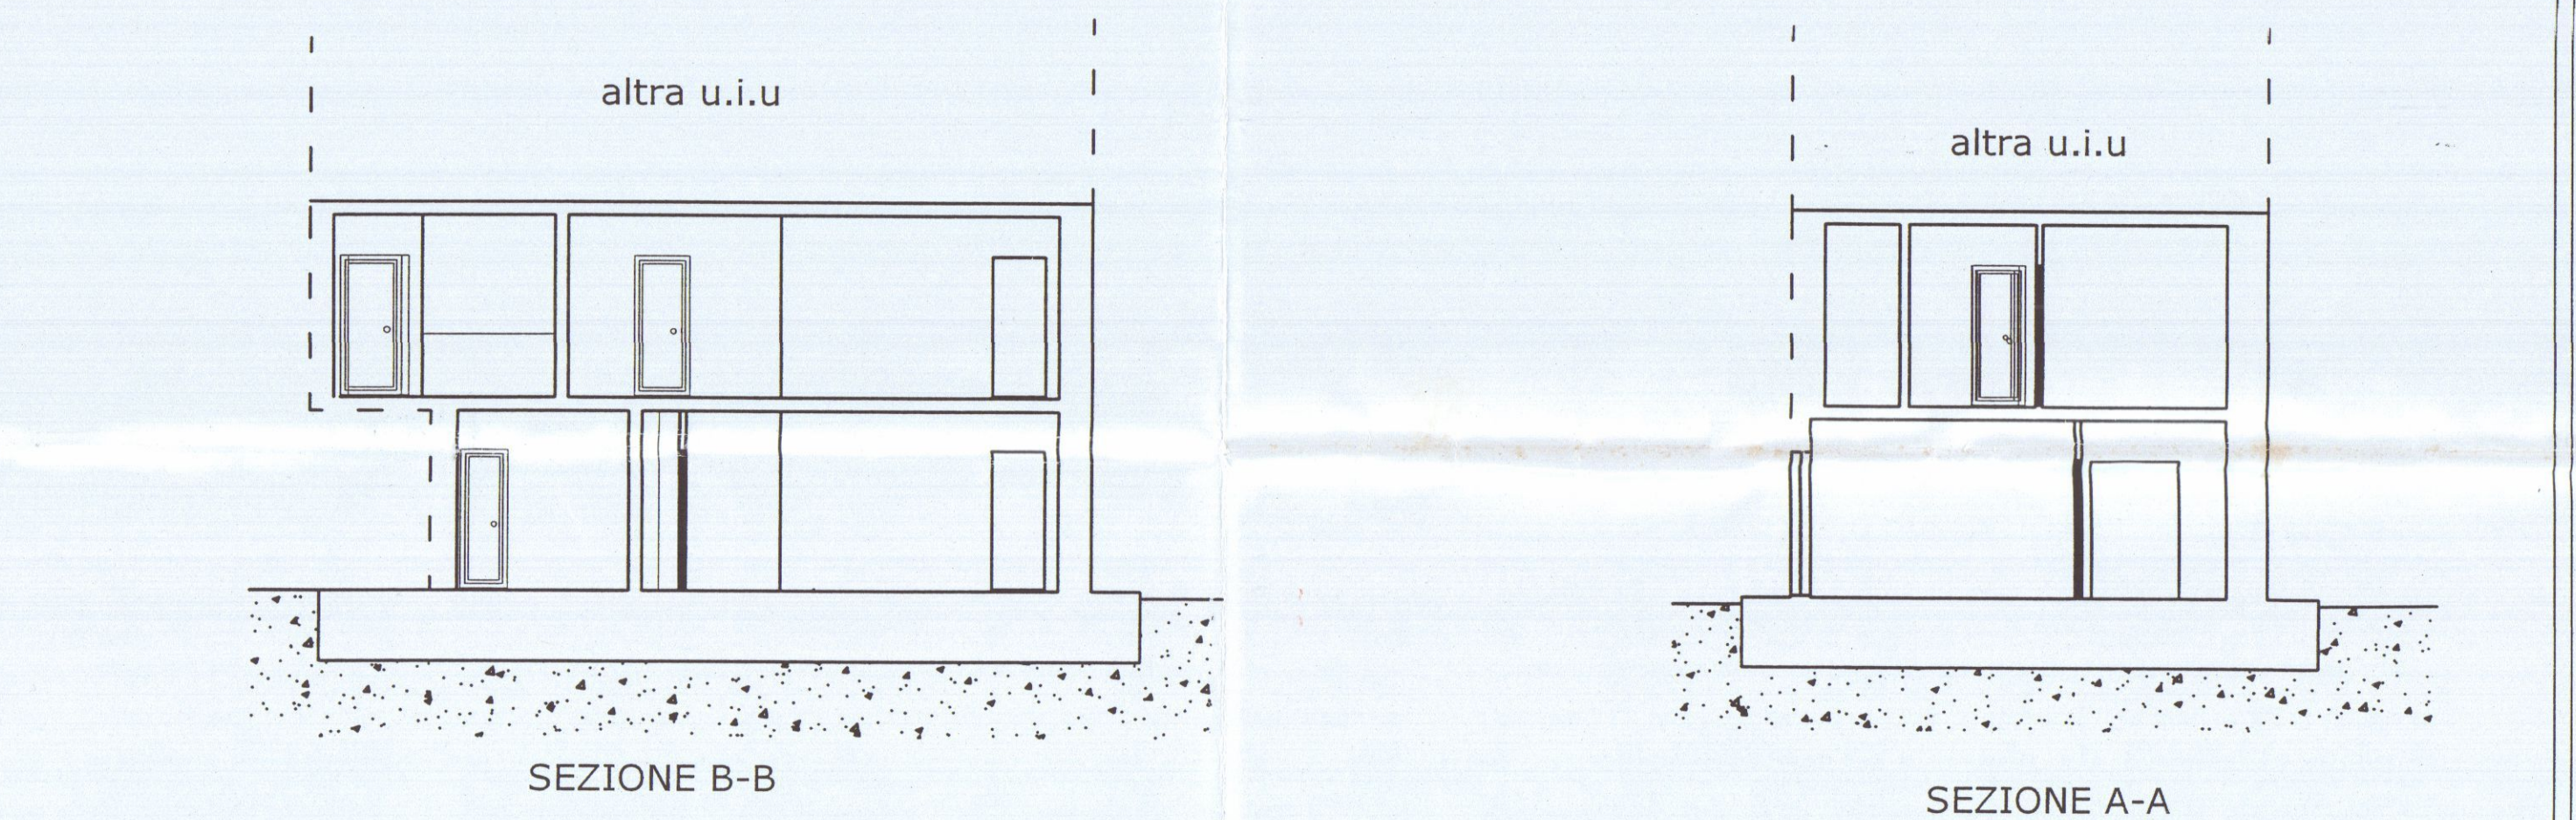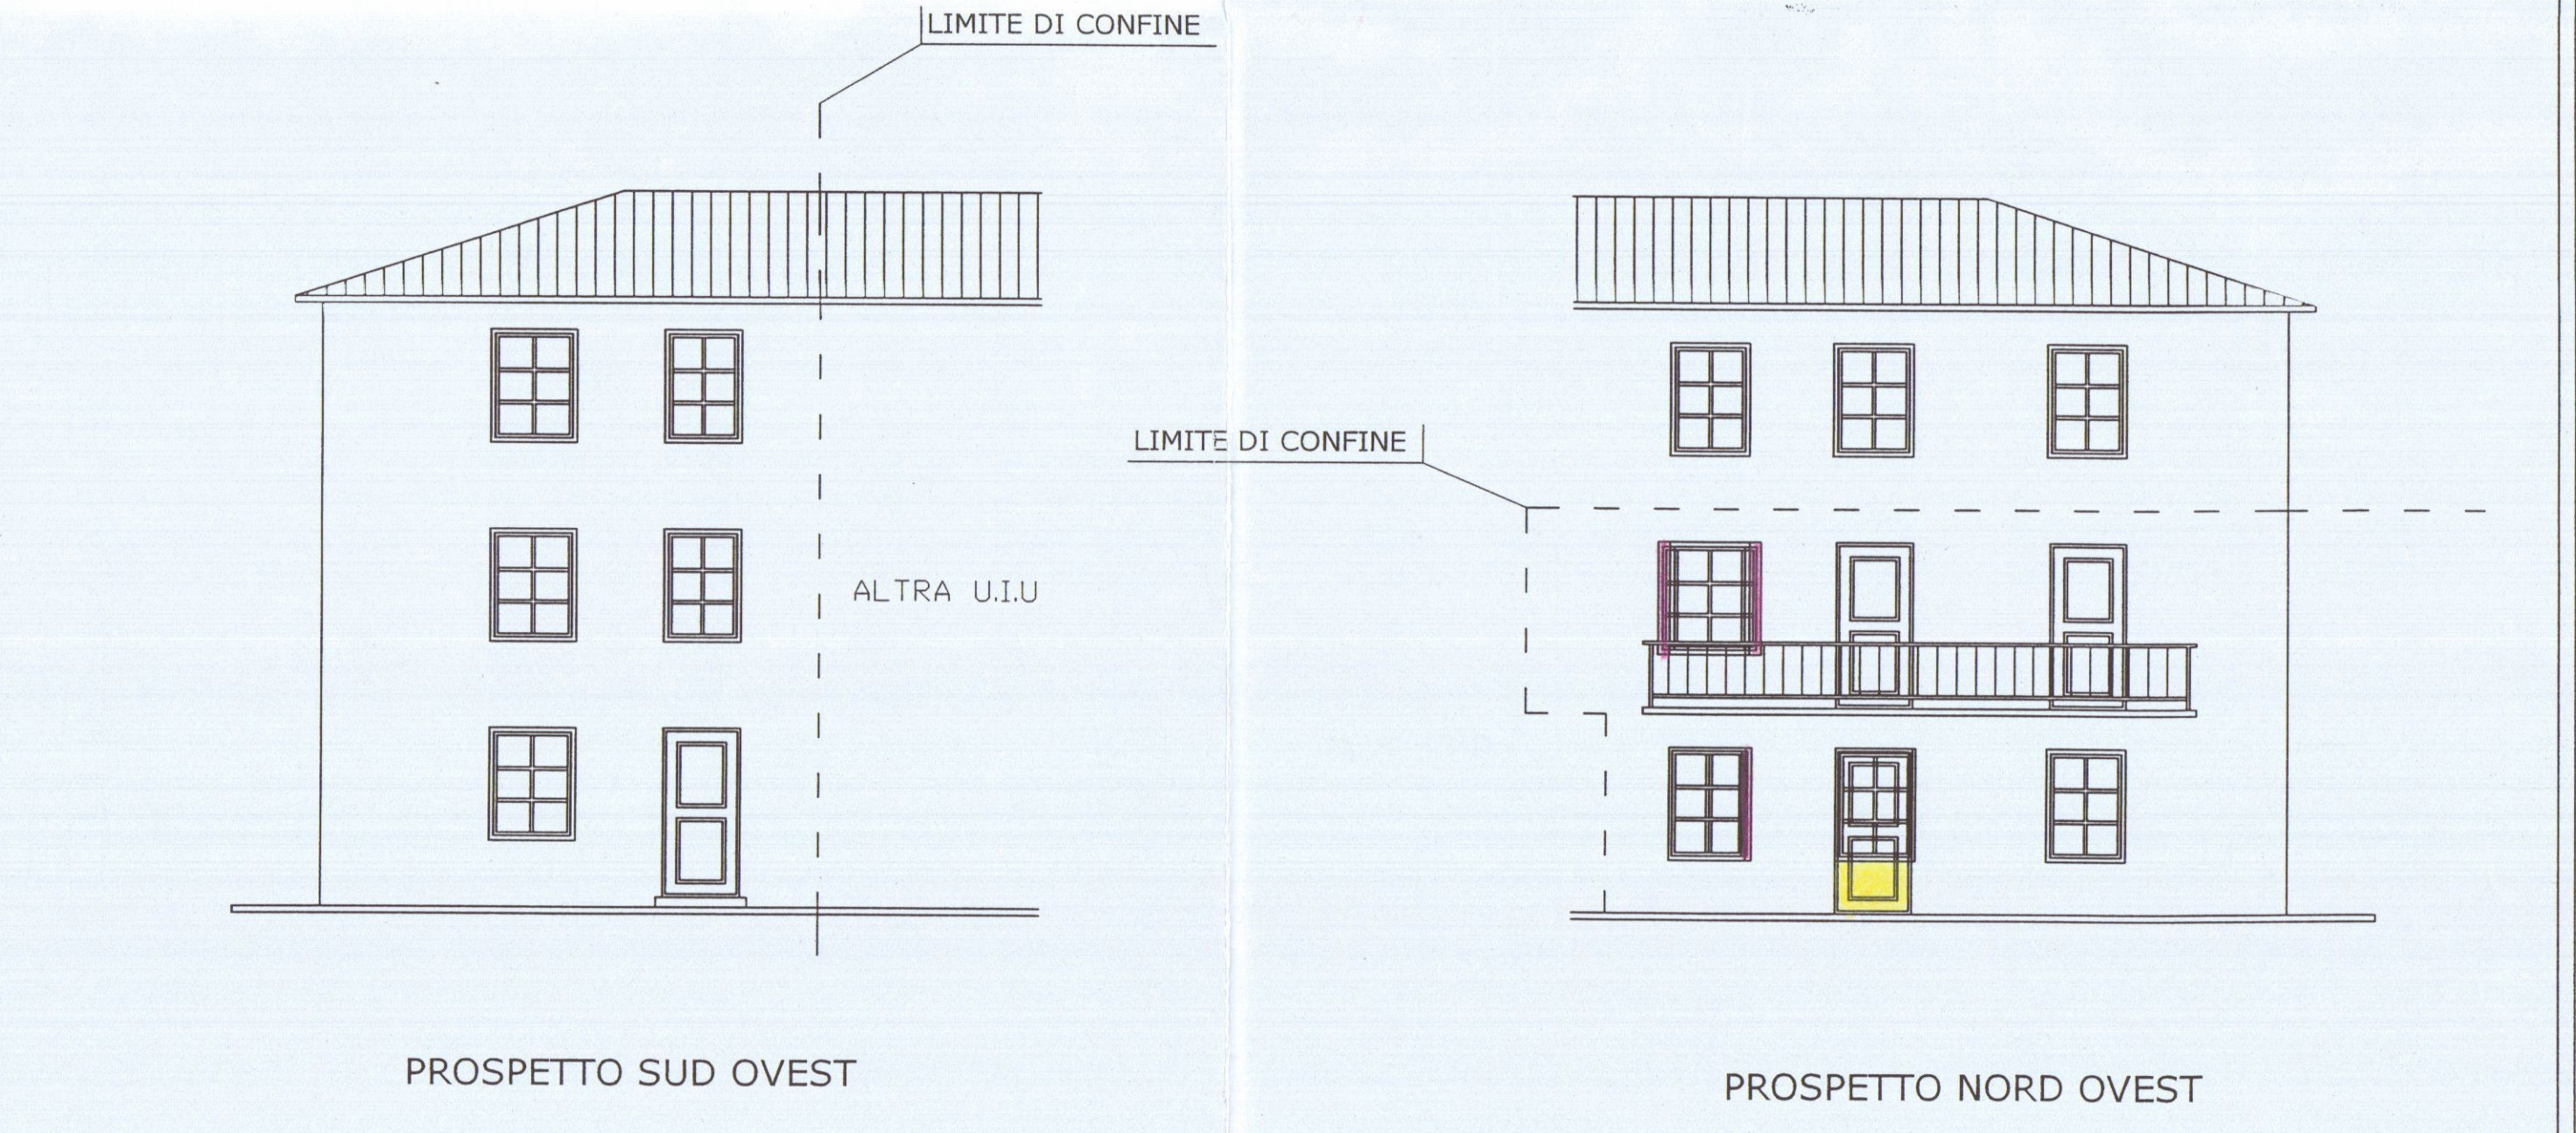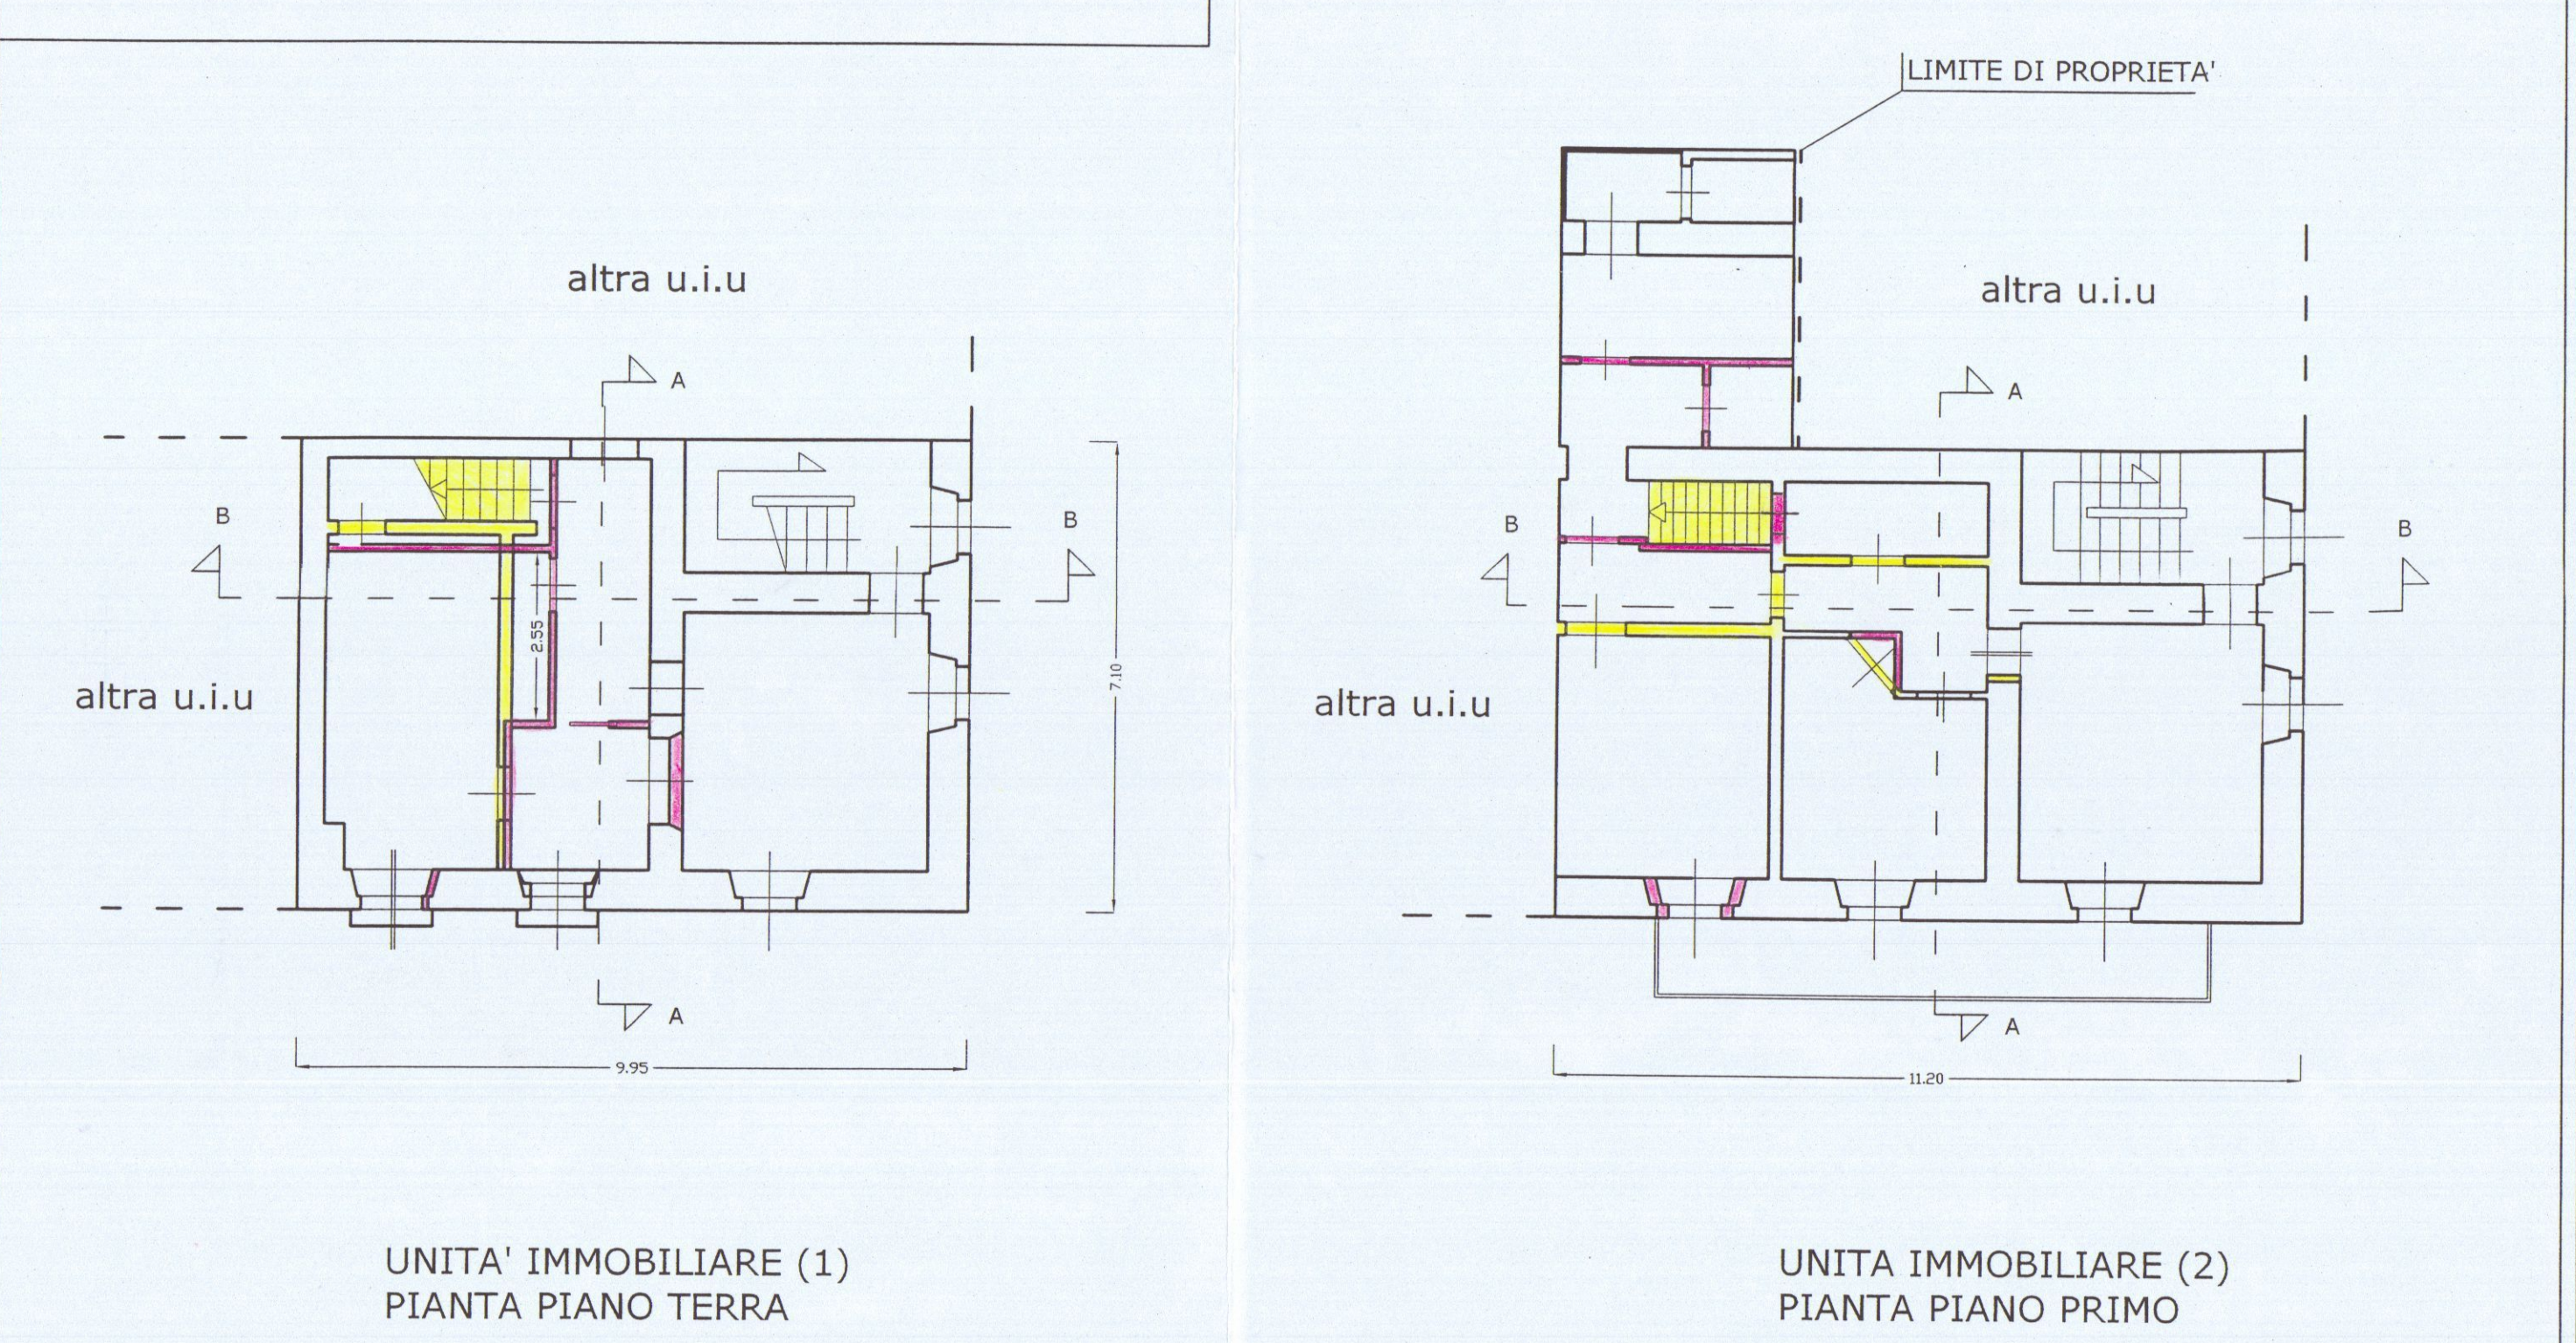

COMUNE DI CARRARA
-PROVINCIA DI MASSA-CARRARA-

Oggetto : Elaborati grafici relativi al frazionamento di un' unit  immobiliare sita in Bedizzano, via Imola n. 7

ESTREMI CATASTALI
Fig. 45, mapp. 140 sub. 1 e mapp. 217 sub. 4
mapp. 142 sub. 1

TAVOLA
UNICA

SCALA
1/100





PROGETTISTA:
Geom. Montalto Gian Luca

PIANTE -PROSPETTI
SEZIONI

PROPRIETA'
Morelli Evaristo, Morelli Maria, Morelli Tonina

Morelli Maria

STATO ATTUALE

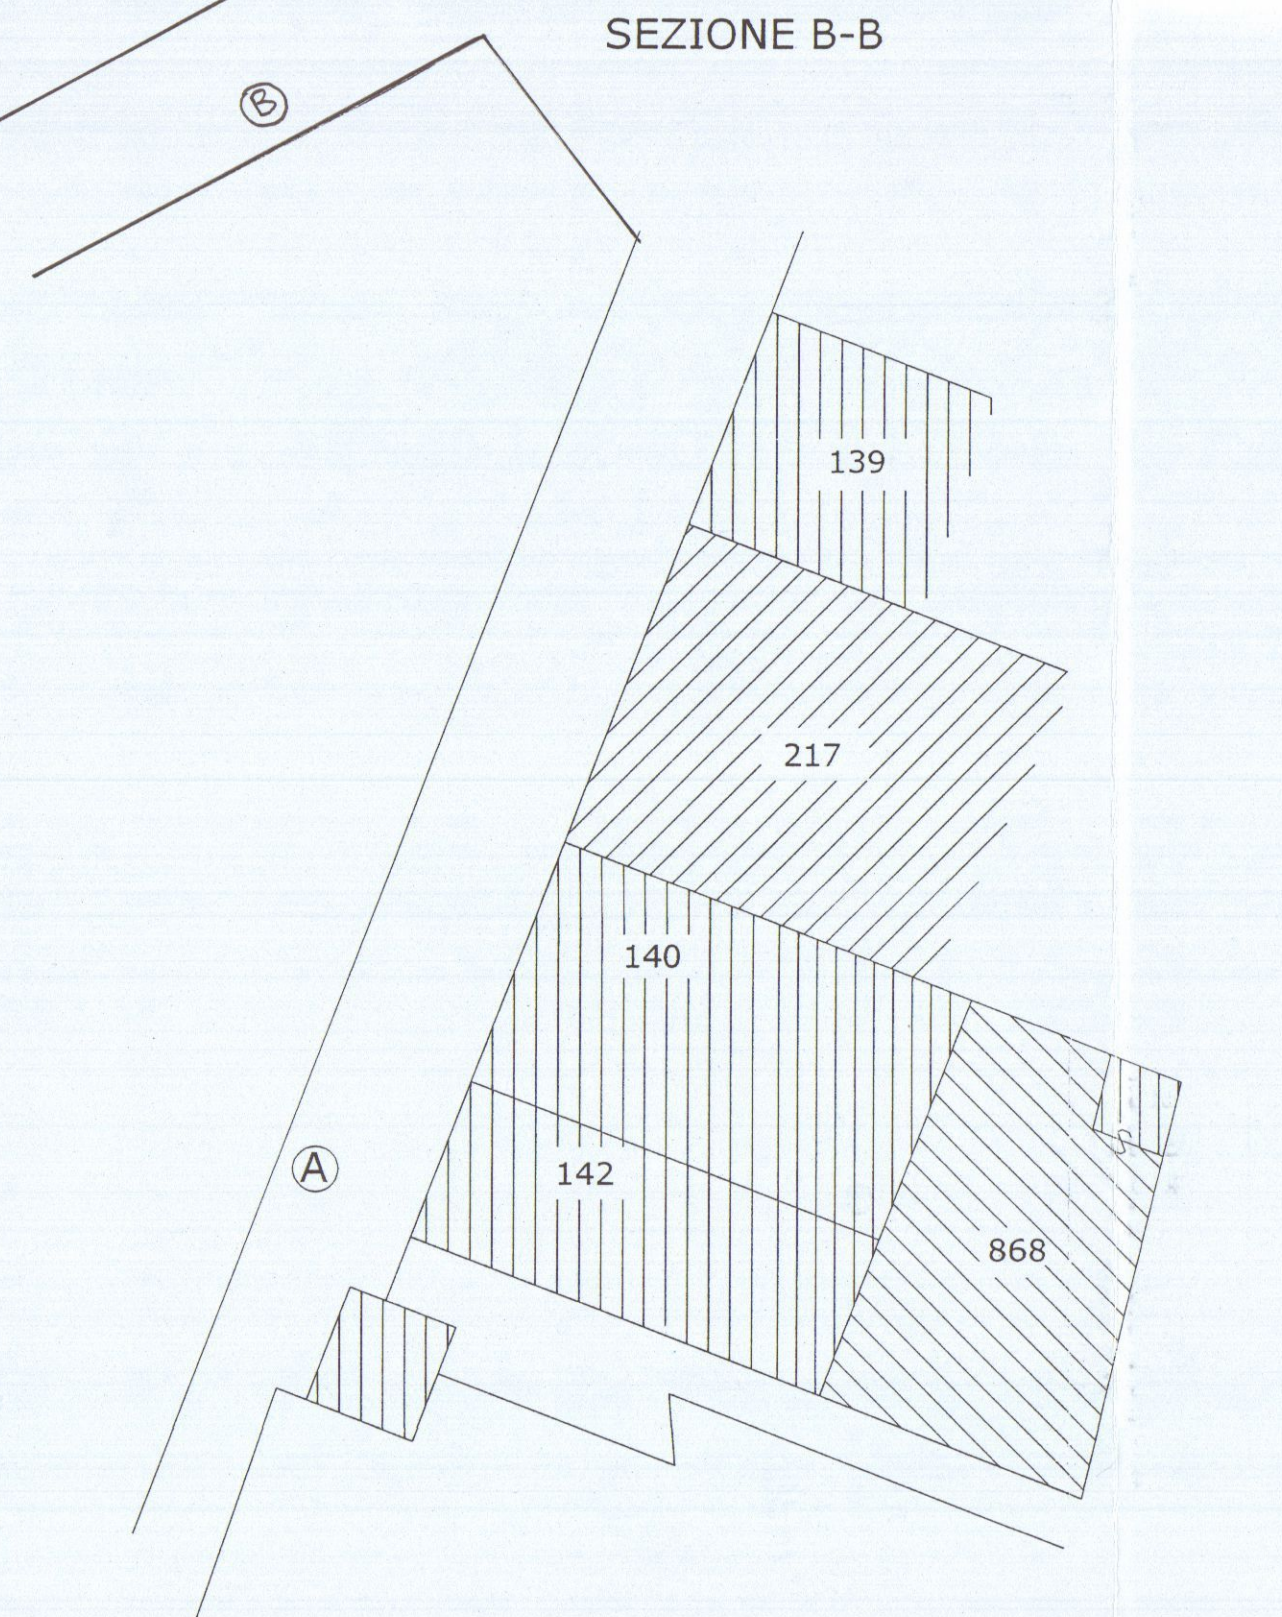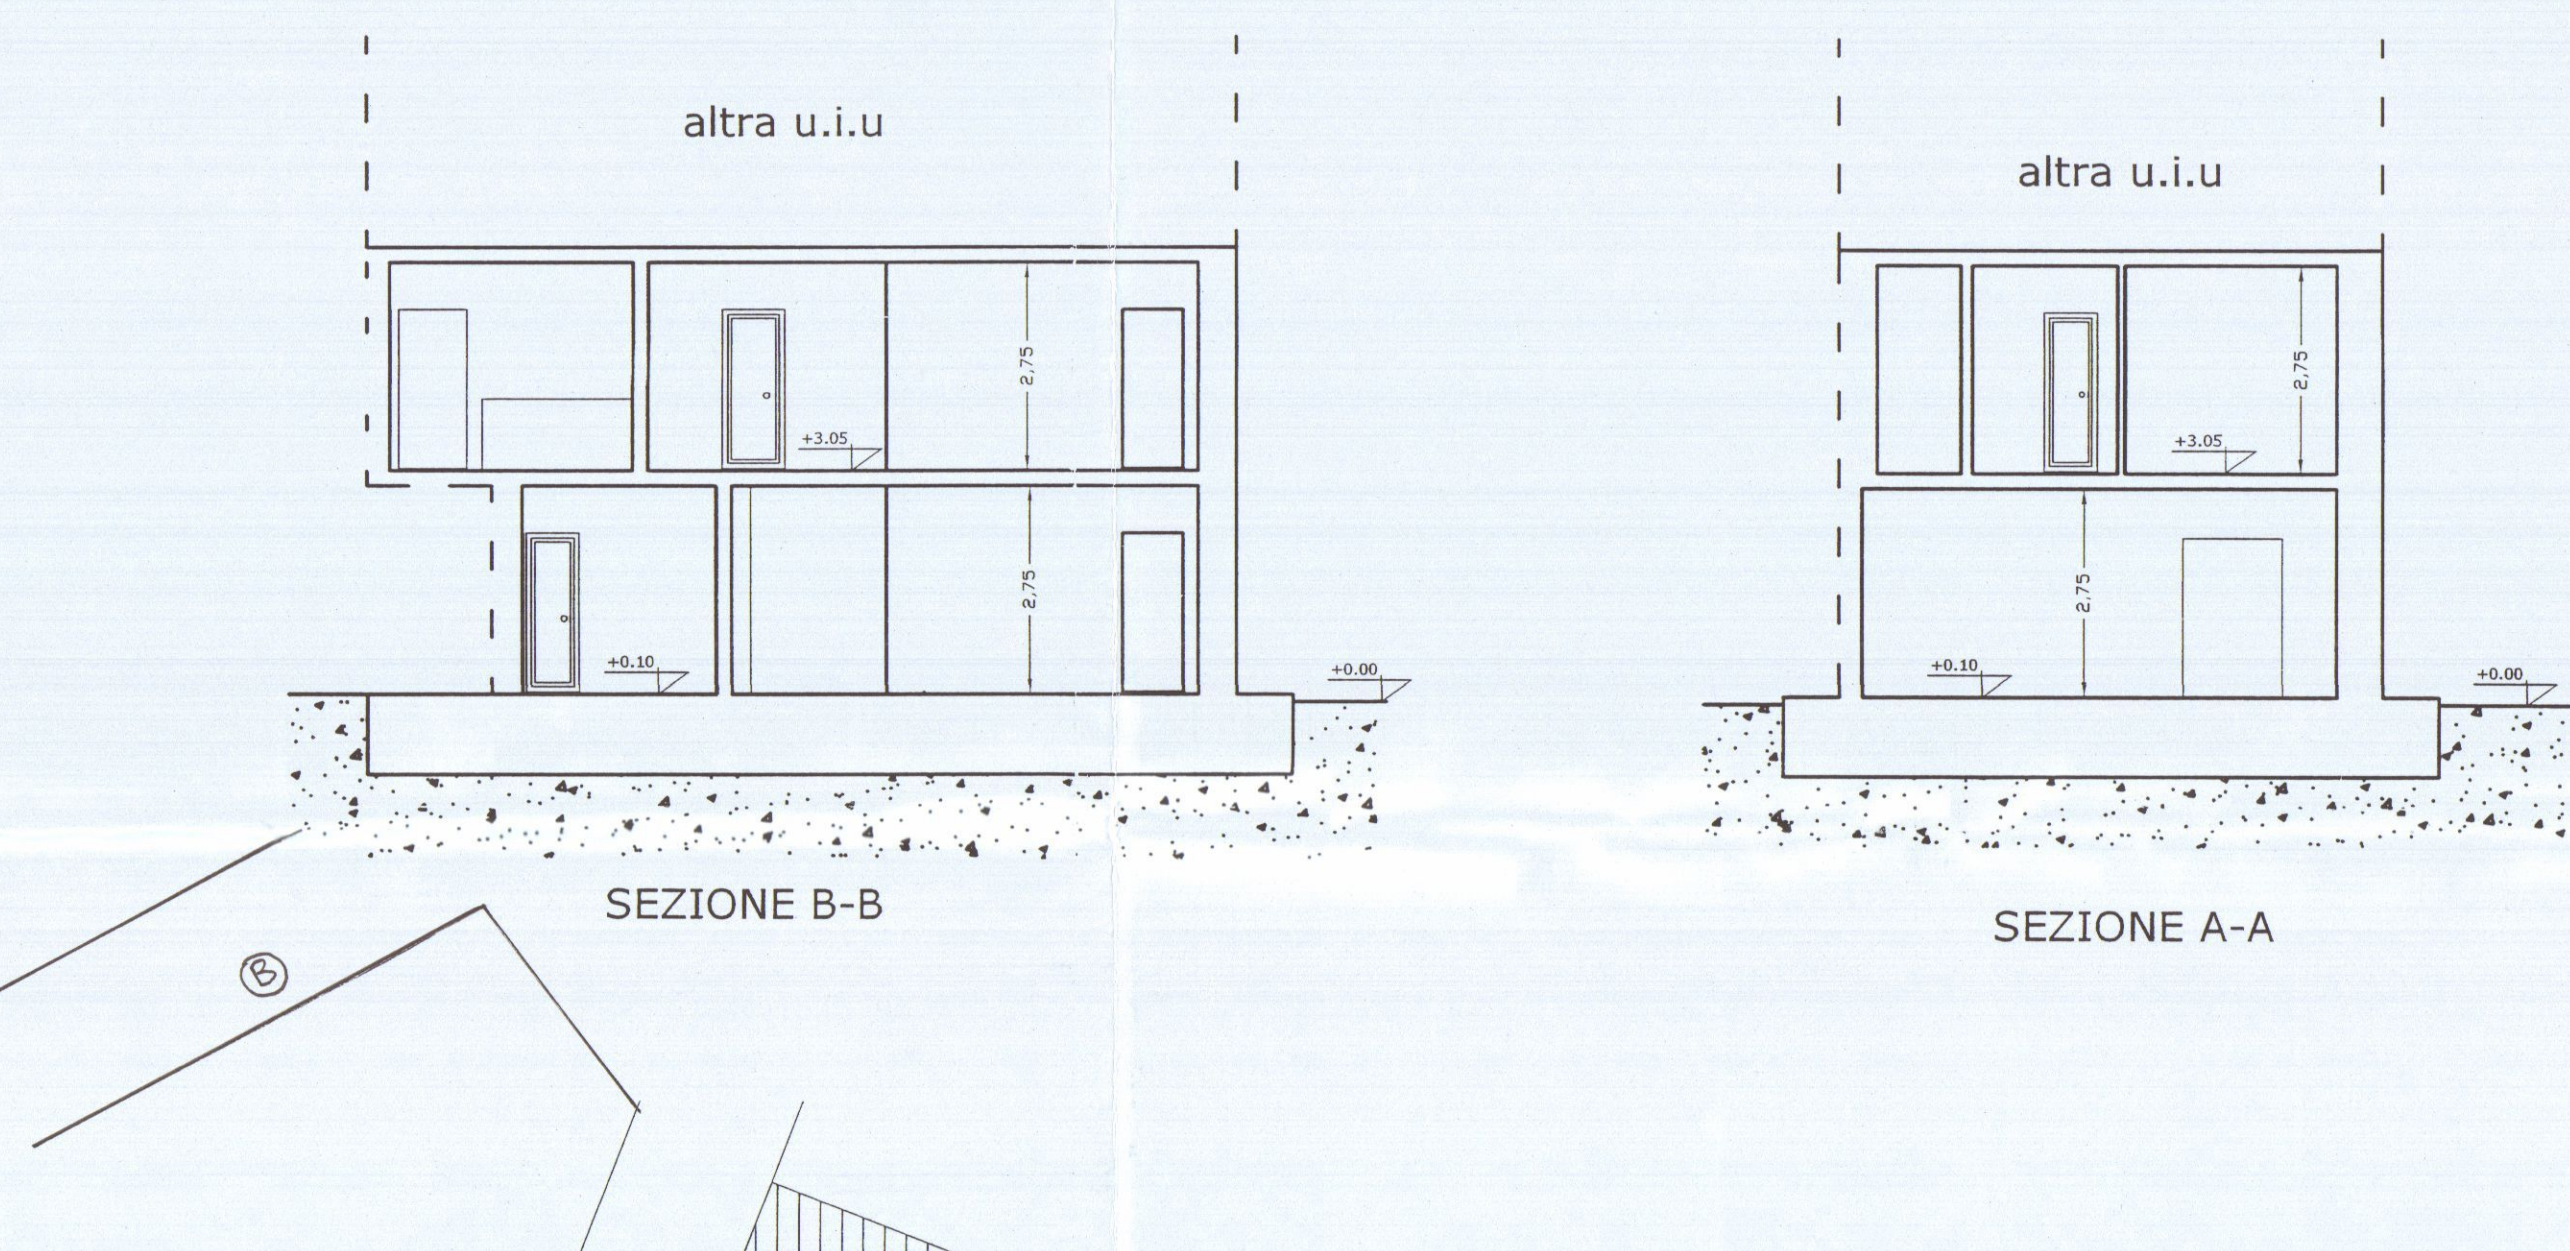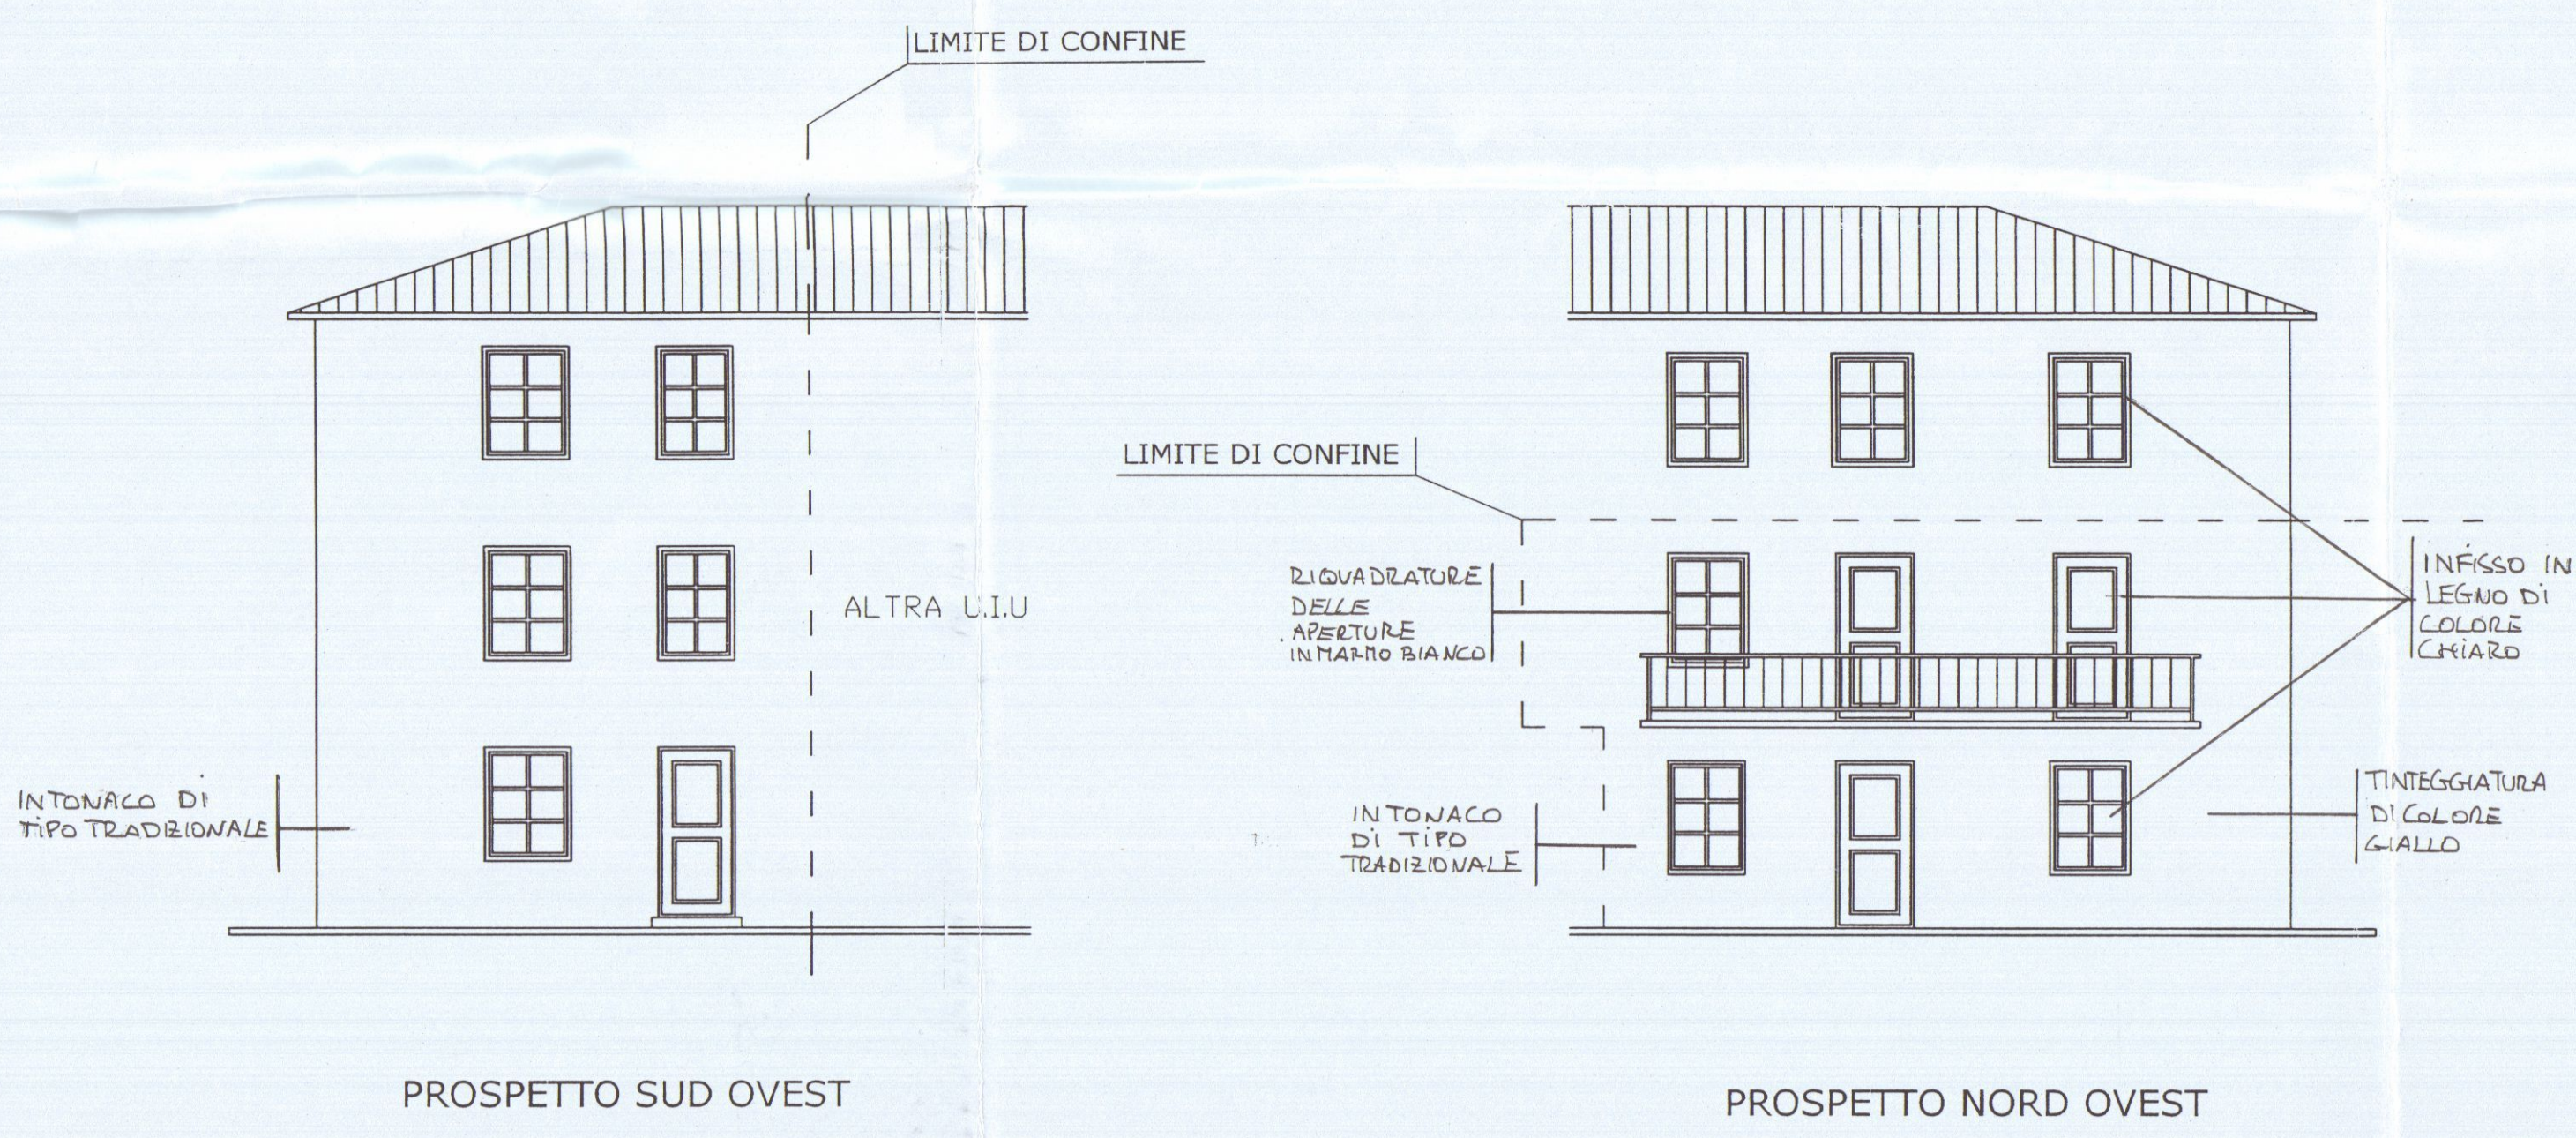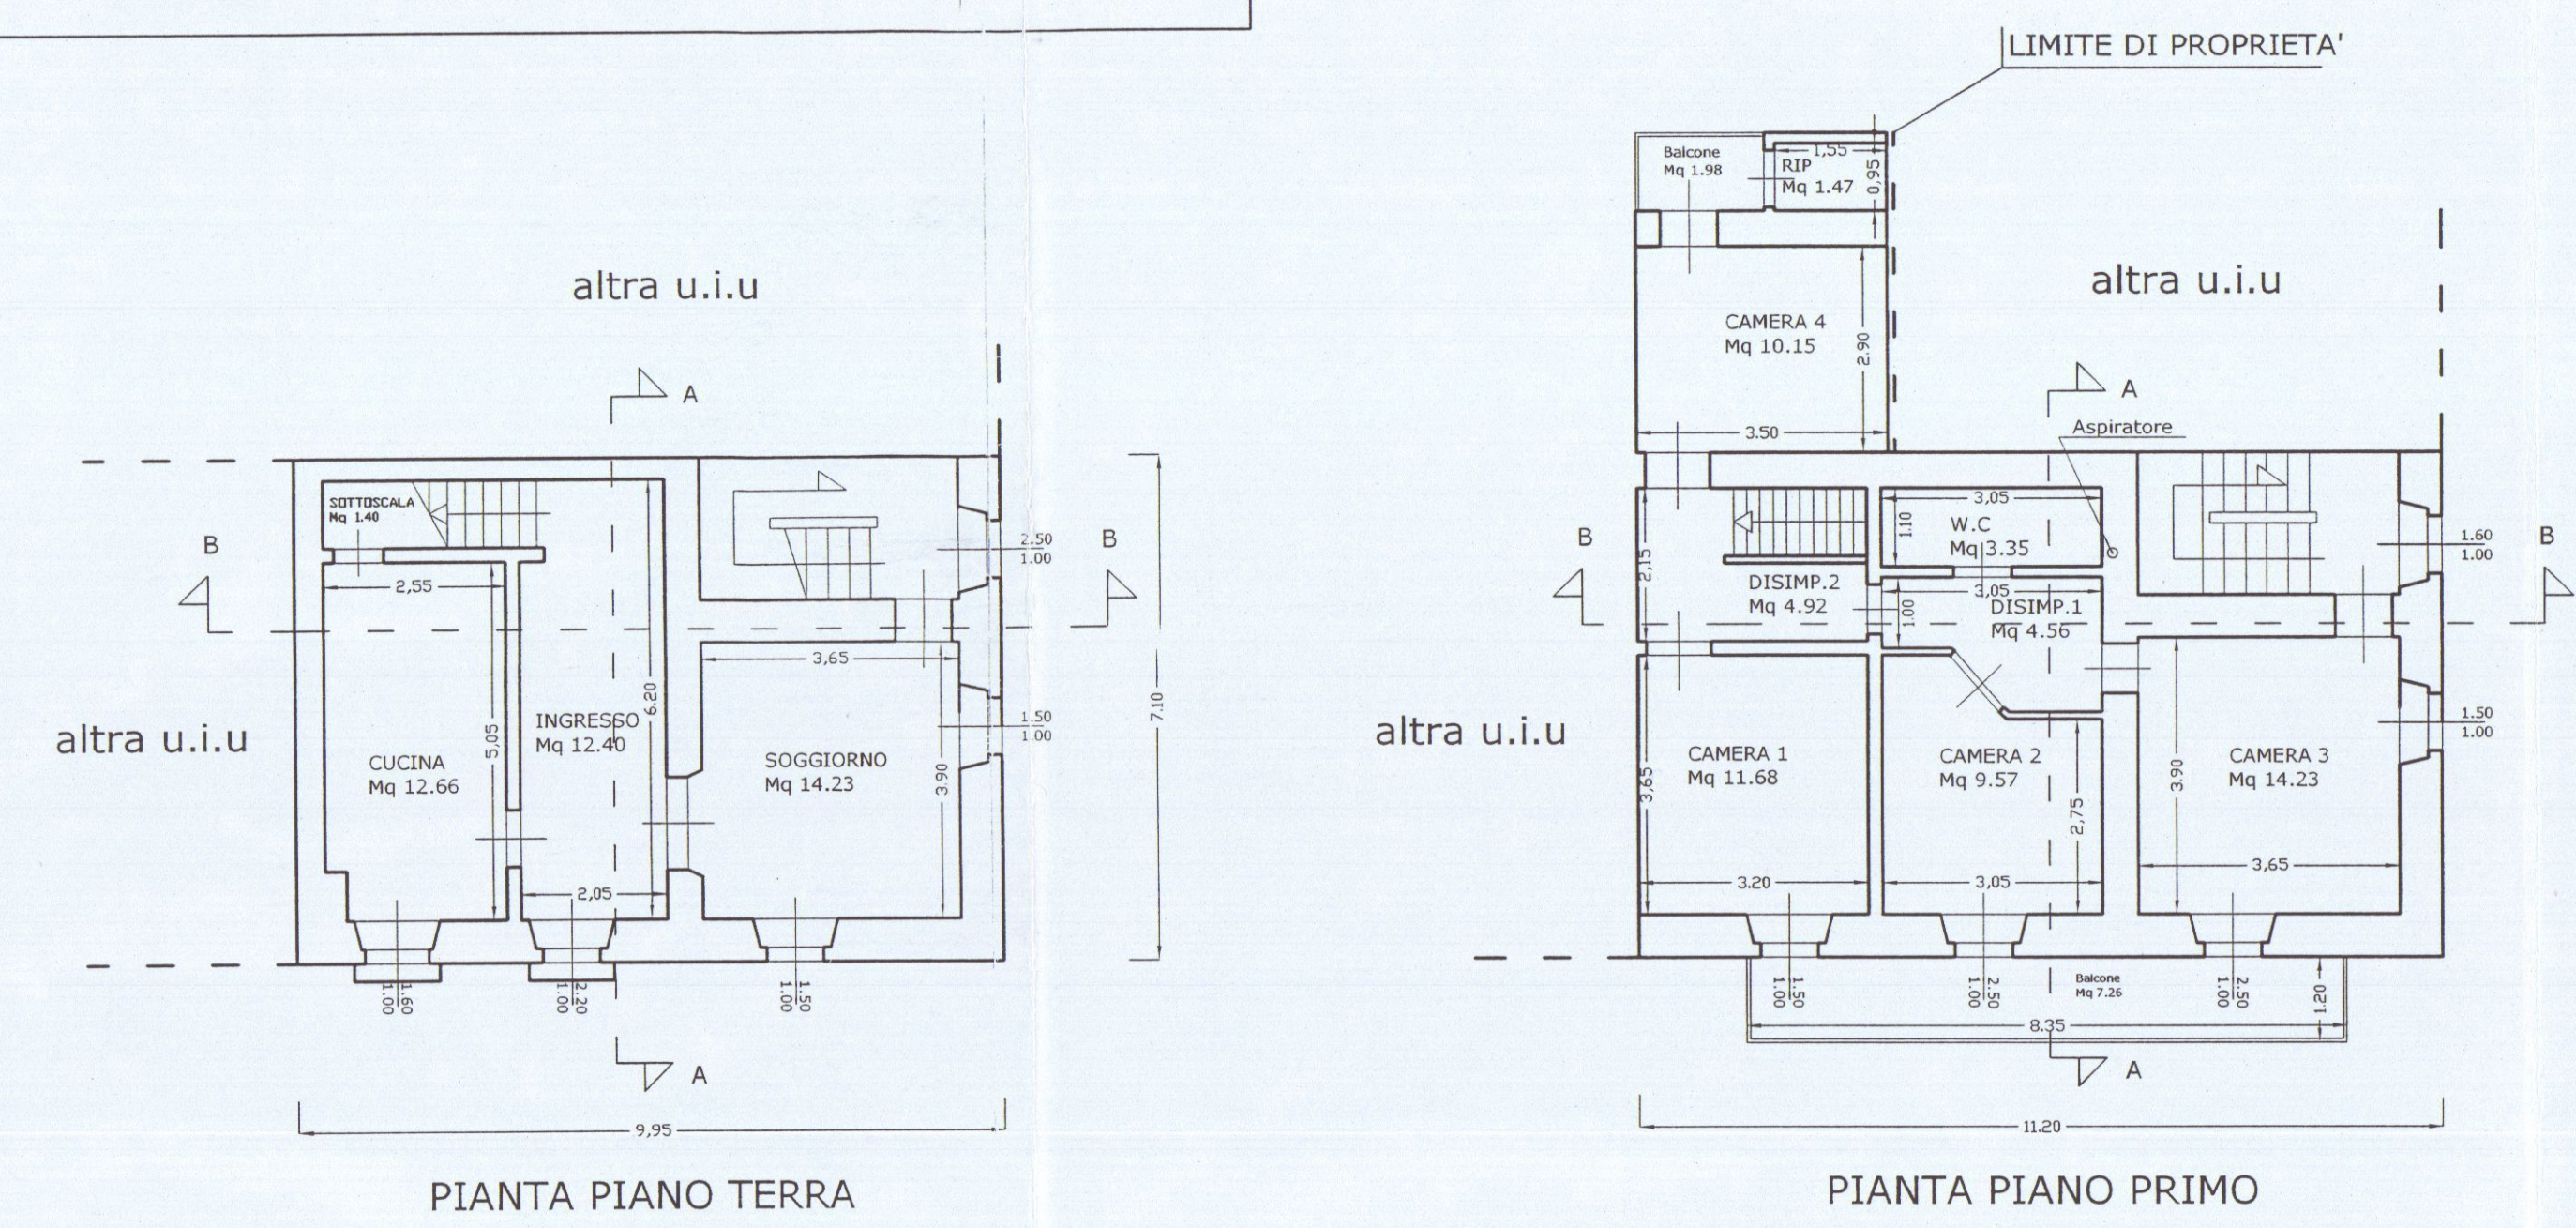

PLANIMETRIA GENERALE E RELATIVI PUNTI DI VISTA FOTOGRAFICO

SCALA 1:200

Tabella R.A.I				
VANO	SUP. UTILE (mq)	SUP. FINES. (mq)	RAPP. ILL.	VOLUME (mc)
CUCINA	12.66	1.60	1/8	34.81
INGRESSO	12.40	2.20	1/6	34.10
SOGG.	14.23	3.00	1/5	39.13
TOT.	39.29			108.04

Tabella R.A.I				
VANO	SUP. UTILE (mq)	SUP. FINES. (mq)	RAPP. ILL.	VOLUME (mc)
CAMERA 1	11.68	1.50	1/8	32.12
CAMERA 2	9.57	2.50	1/4	26.31
CAMERA 3	14.23	2.50	1/6	39.13
CAMERA 4	10.15	1.68	1/6	27.91
DISIMP. 1	4.56			12.56
DISIMP. 2	4.92			13.53
RIP.	1.47	1.68	1/1	4.04
W.C.	3.35			9.21
TOT.	59.93			164.81

STATO DI PROGETTO






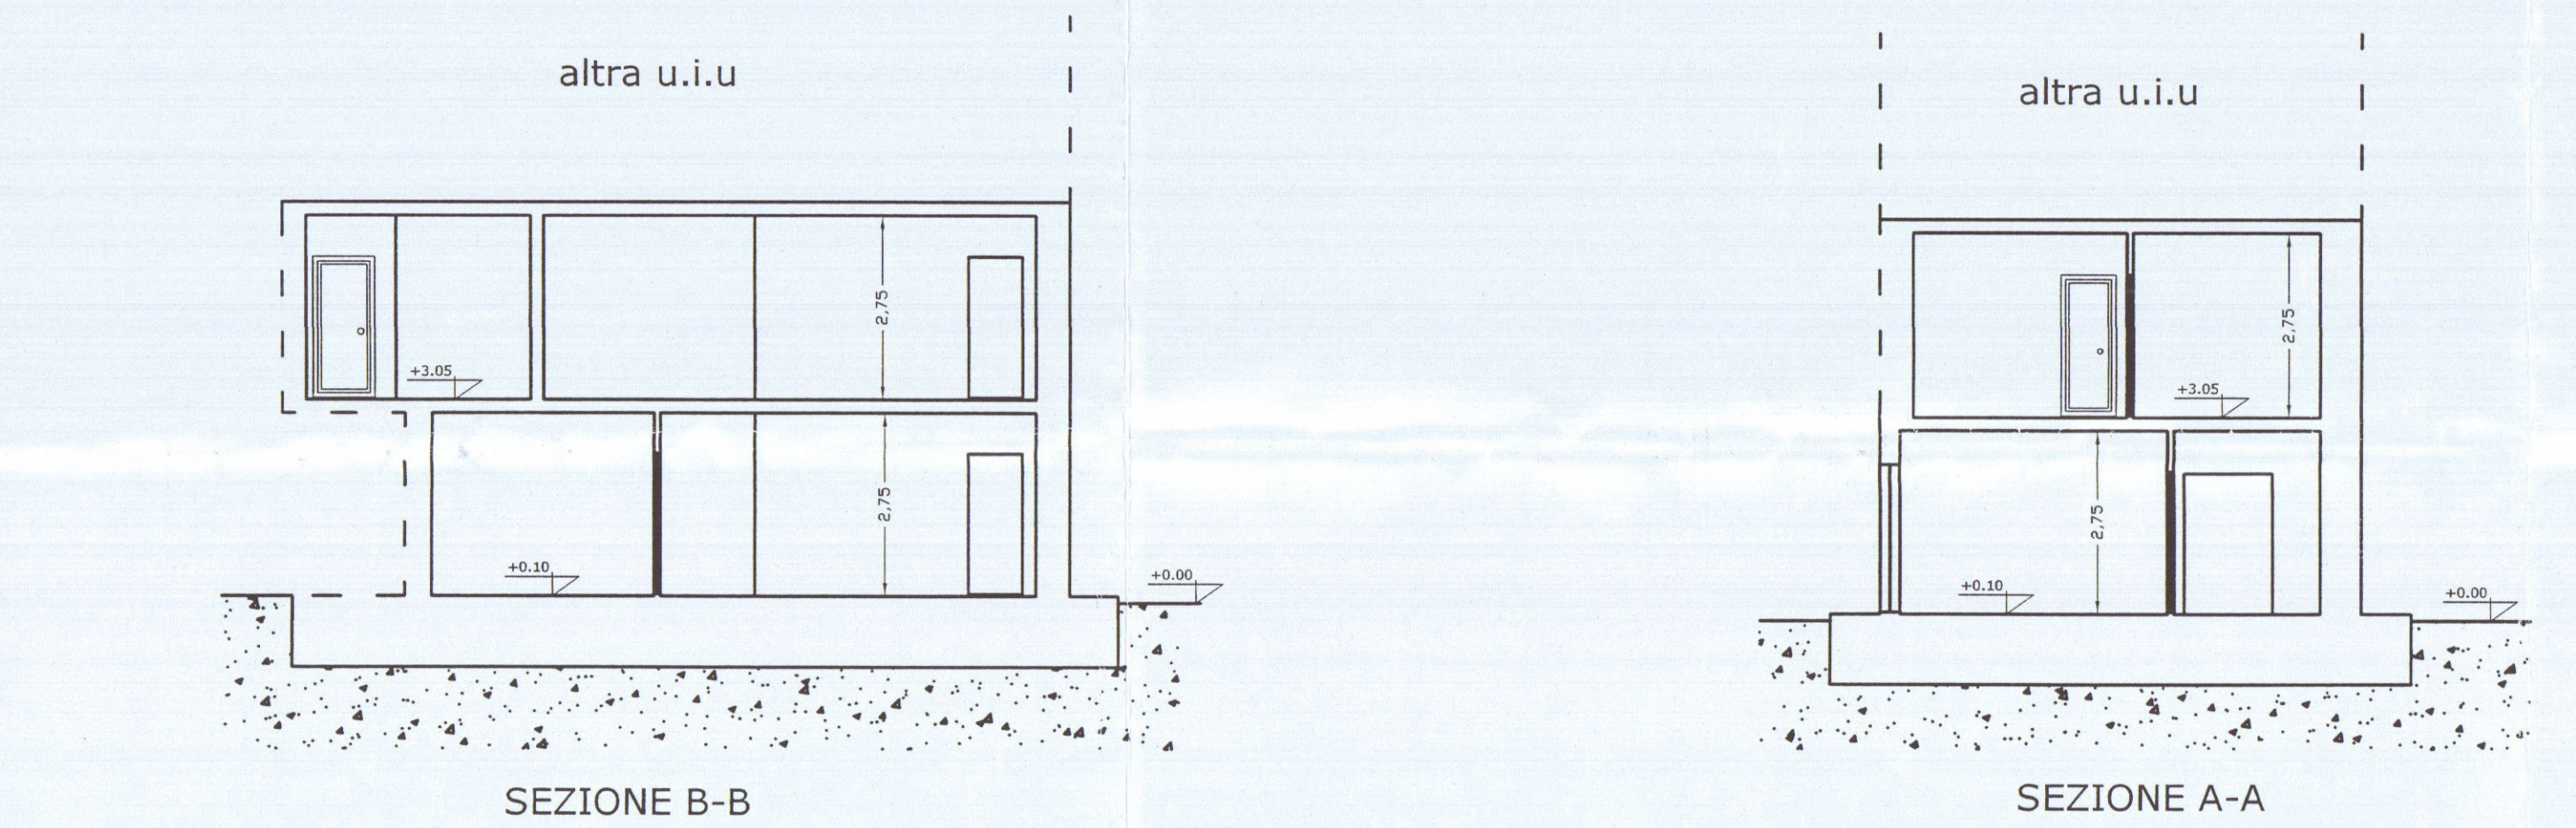


Tabella R.A.I				
VANO	SUP. UTILE (mq)	SUP. FINES. (mq)	RAPP. ILL.	VOLUME (mc)
CUCINA	14.23	3.00	1/5	34.13
DISIMP.	5.53	2.64	1/2	15.20
CAMERA	14.16	1.76	1/8	38.94
W.C.	4.79	1.50	1/3	13.17
TOT.	43.00			113.23

Tabella R.A.I				
VANO	SUP. UTILE (mq)	SUP. FINES. (mq)	RAPP. ILL.	VOLUME (mc)
CAMERA 1	9.88	2.50	1/4	27.17
CUCINA	14.23	2.50	1/6	39.13
CAMERA 2	15.96	2.02	1/8	43.89
DISIMP. 1	8.10			22.27
DISIMP. 2	6.04			16.61
RIP.	1.47	1.68	1/1	4.04
W.C. 1	1.56			4.29
W.C. 2	5.42	1.68	1/3	14.90
TOT.	62.66			172.30

STATO SOVRAPPOSTO

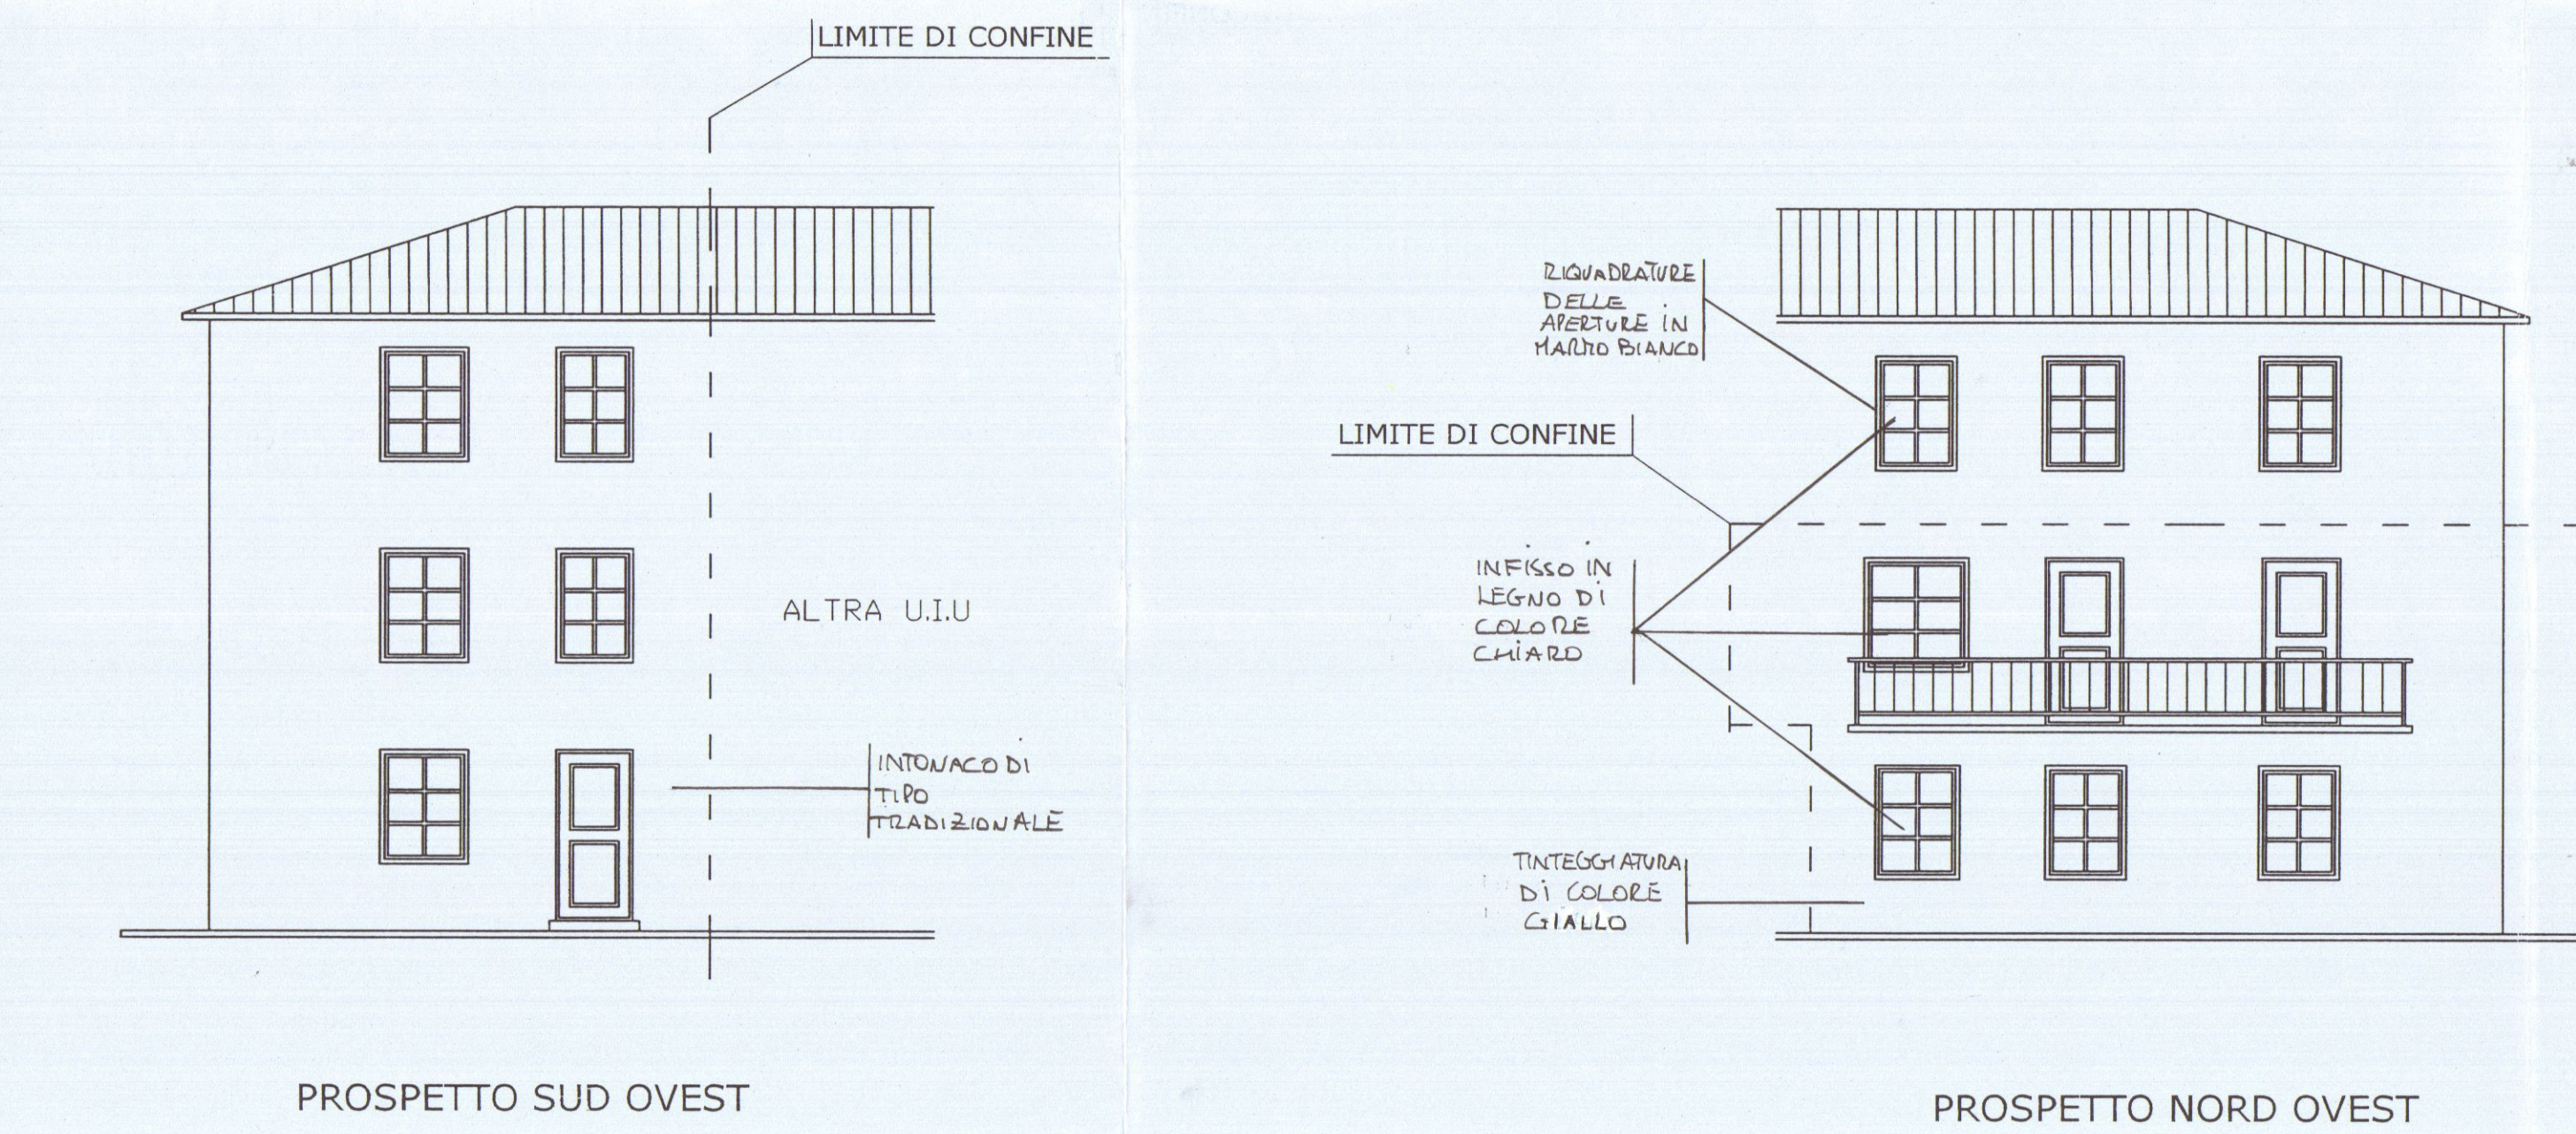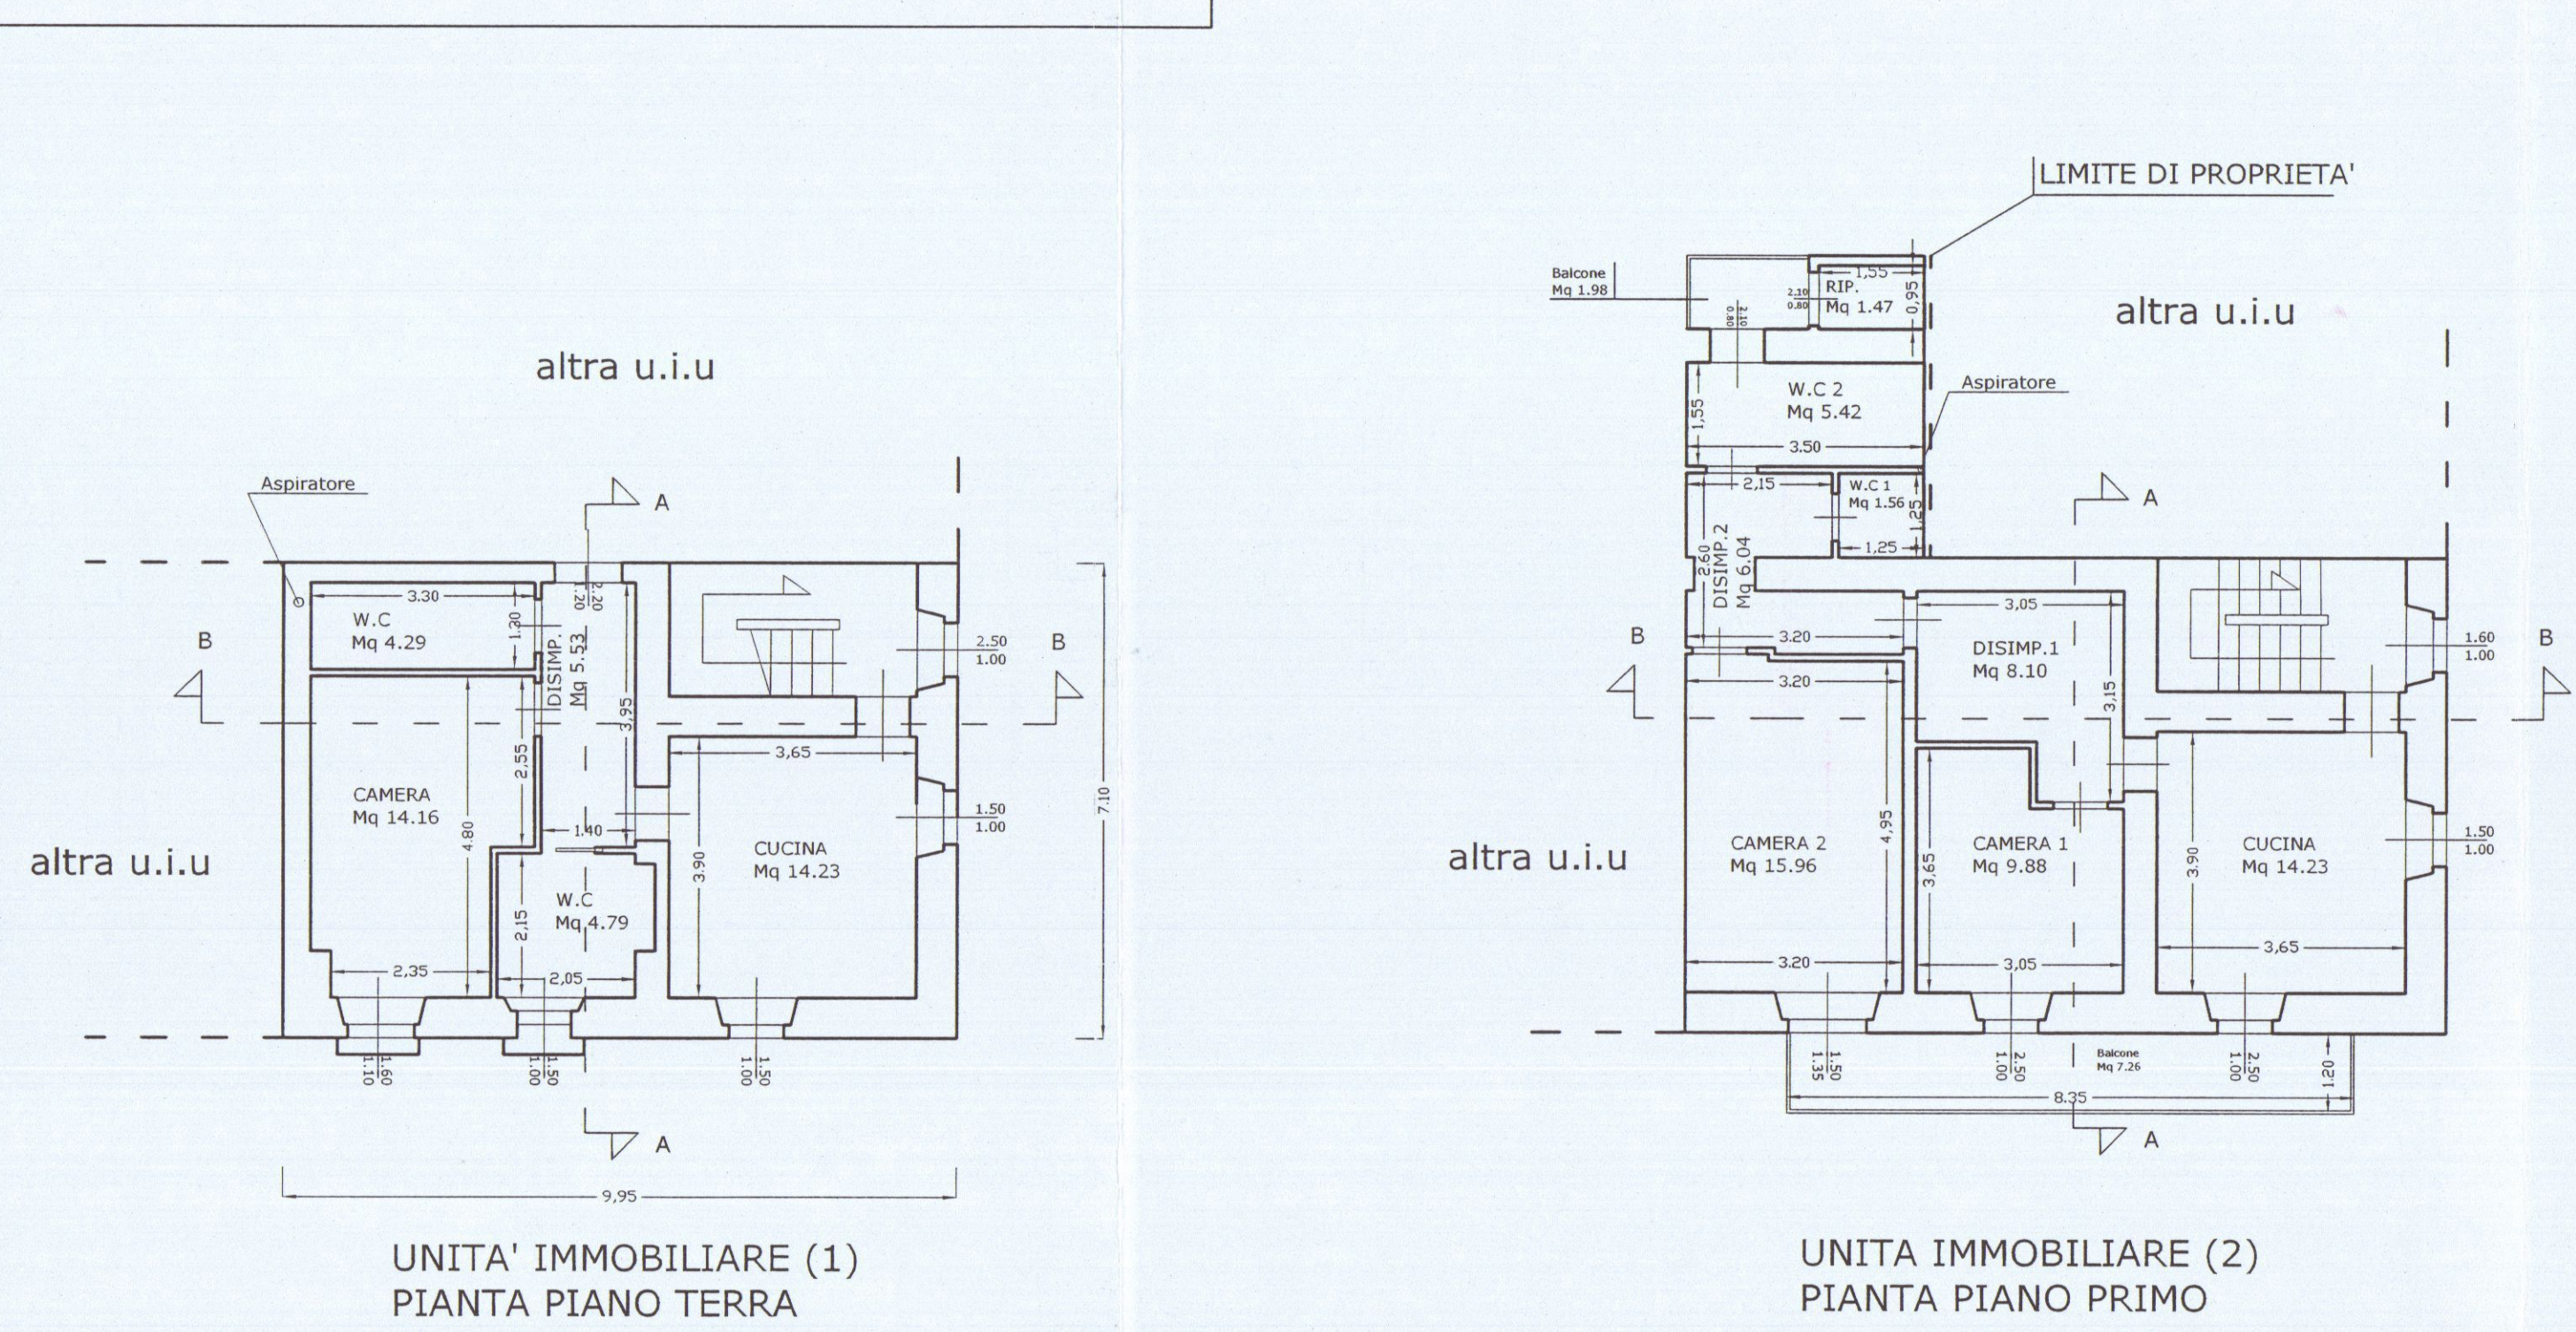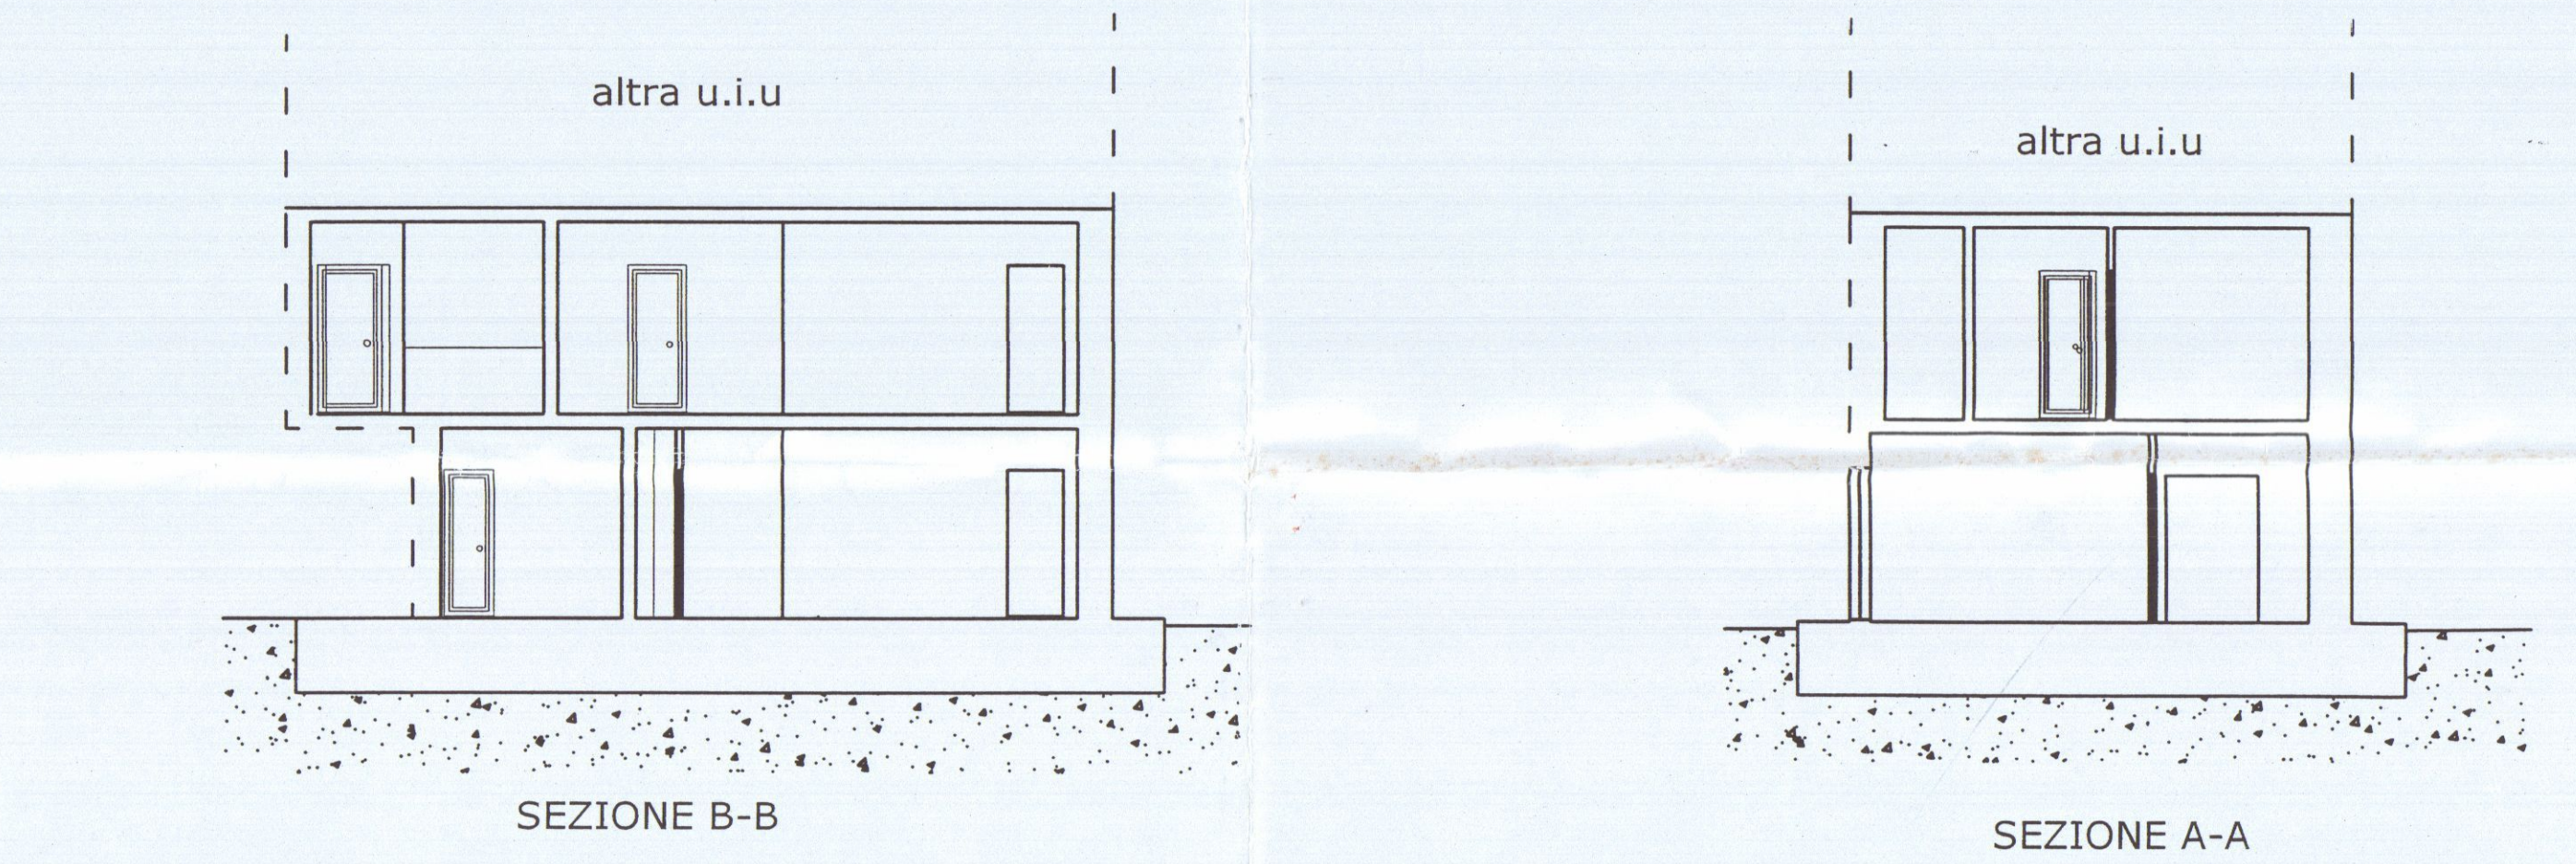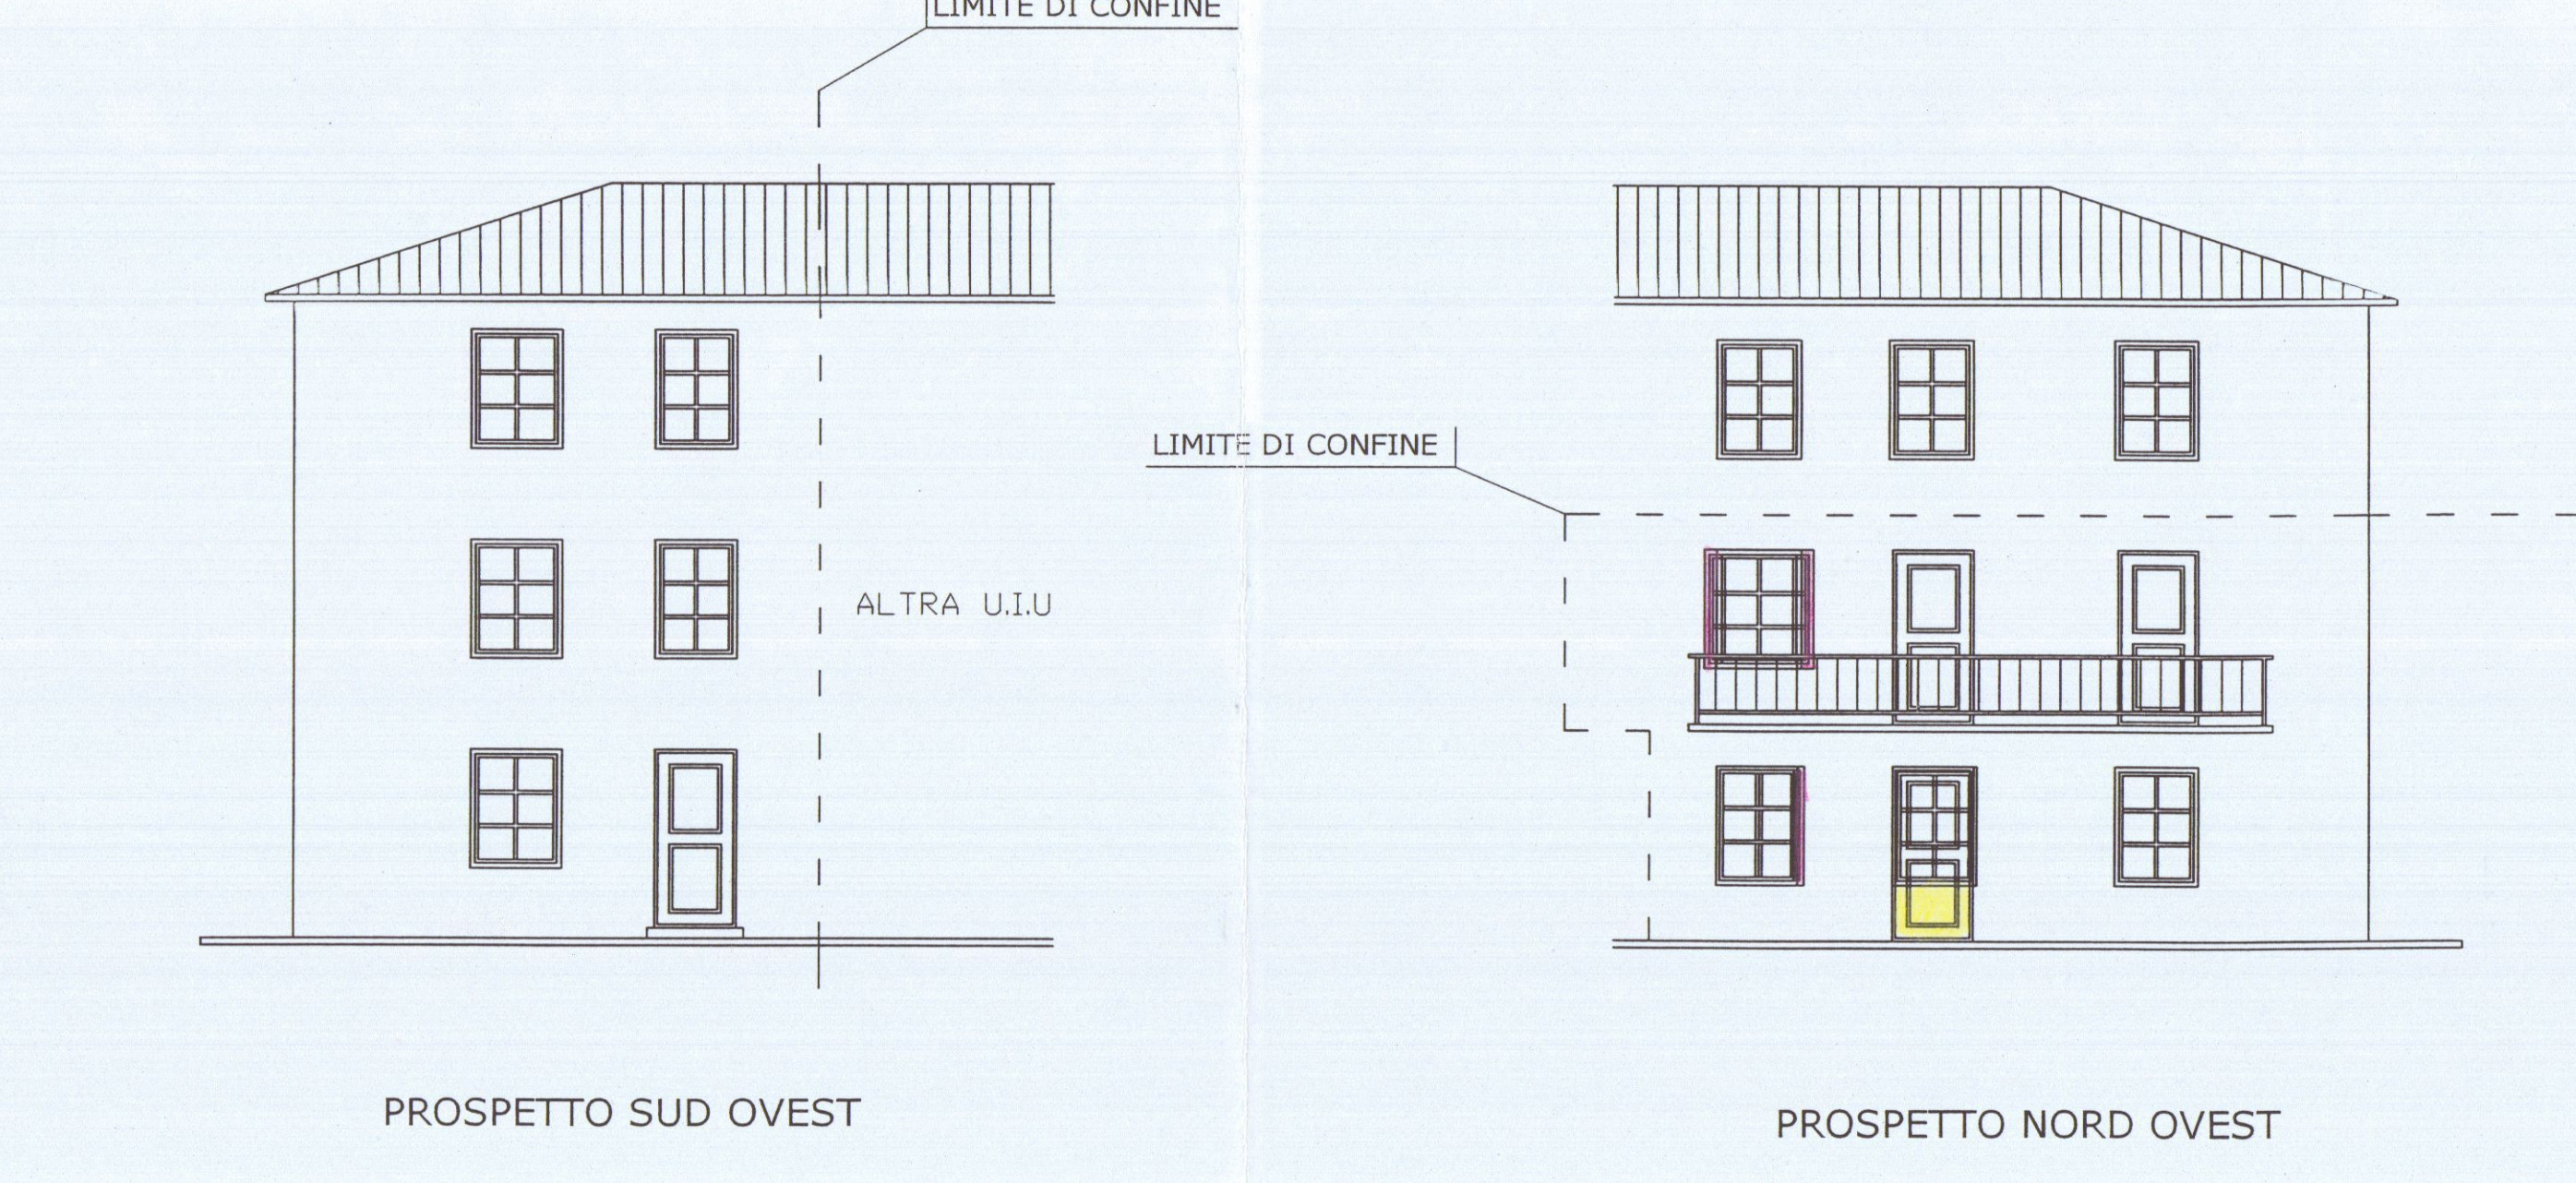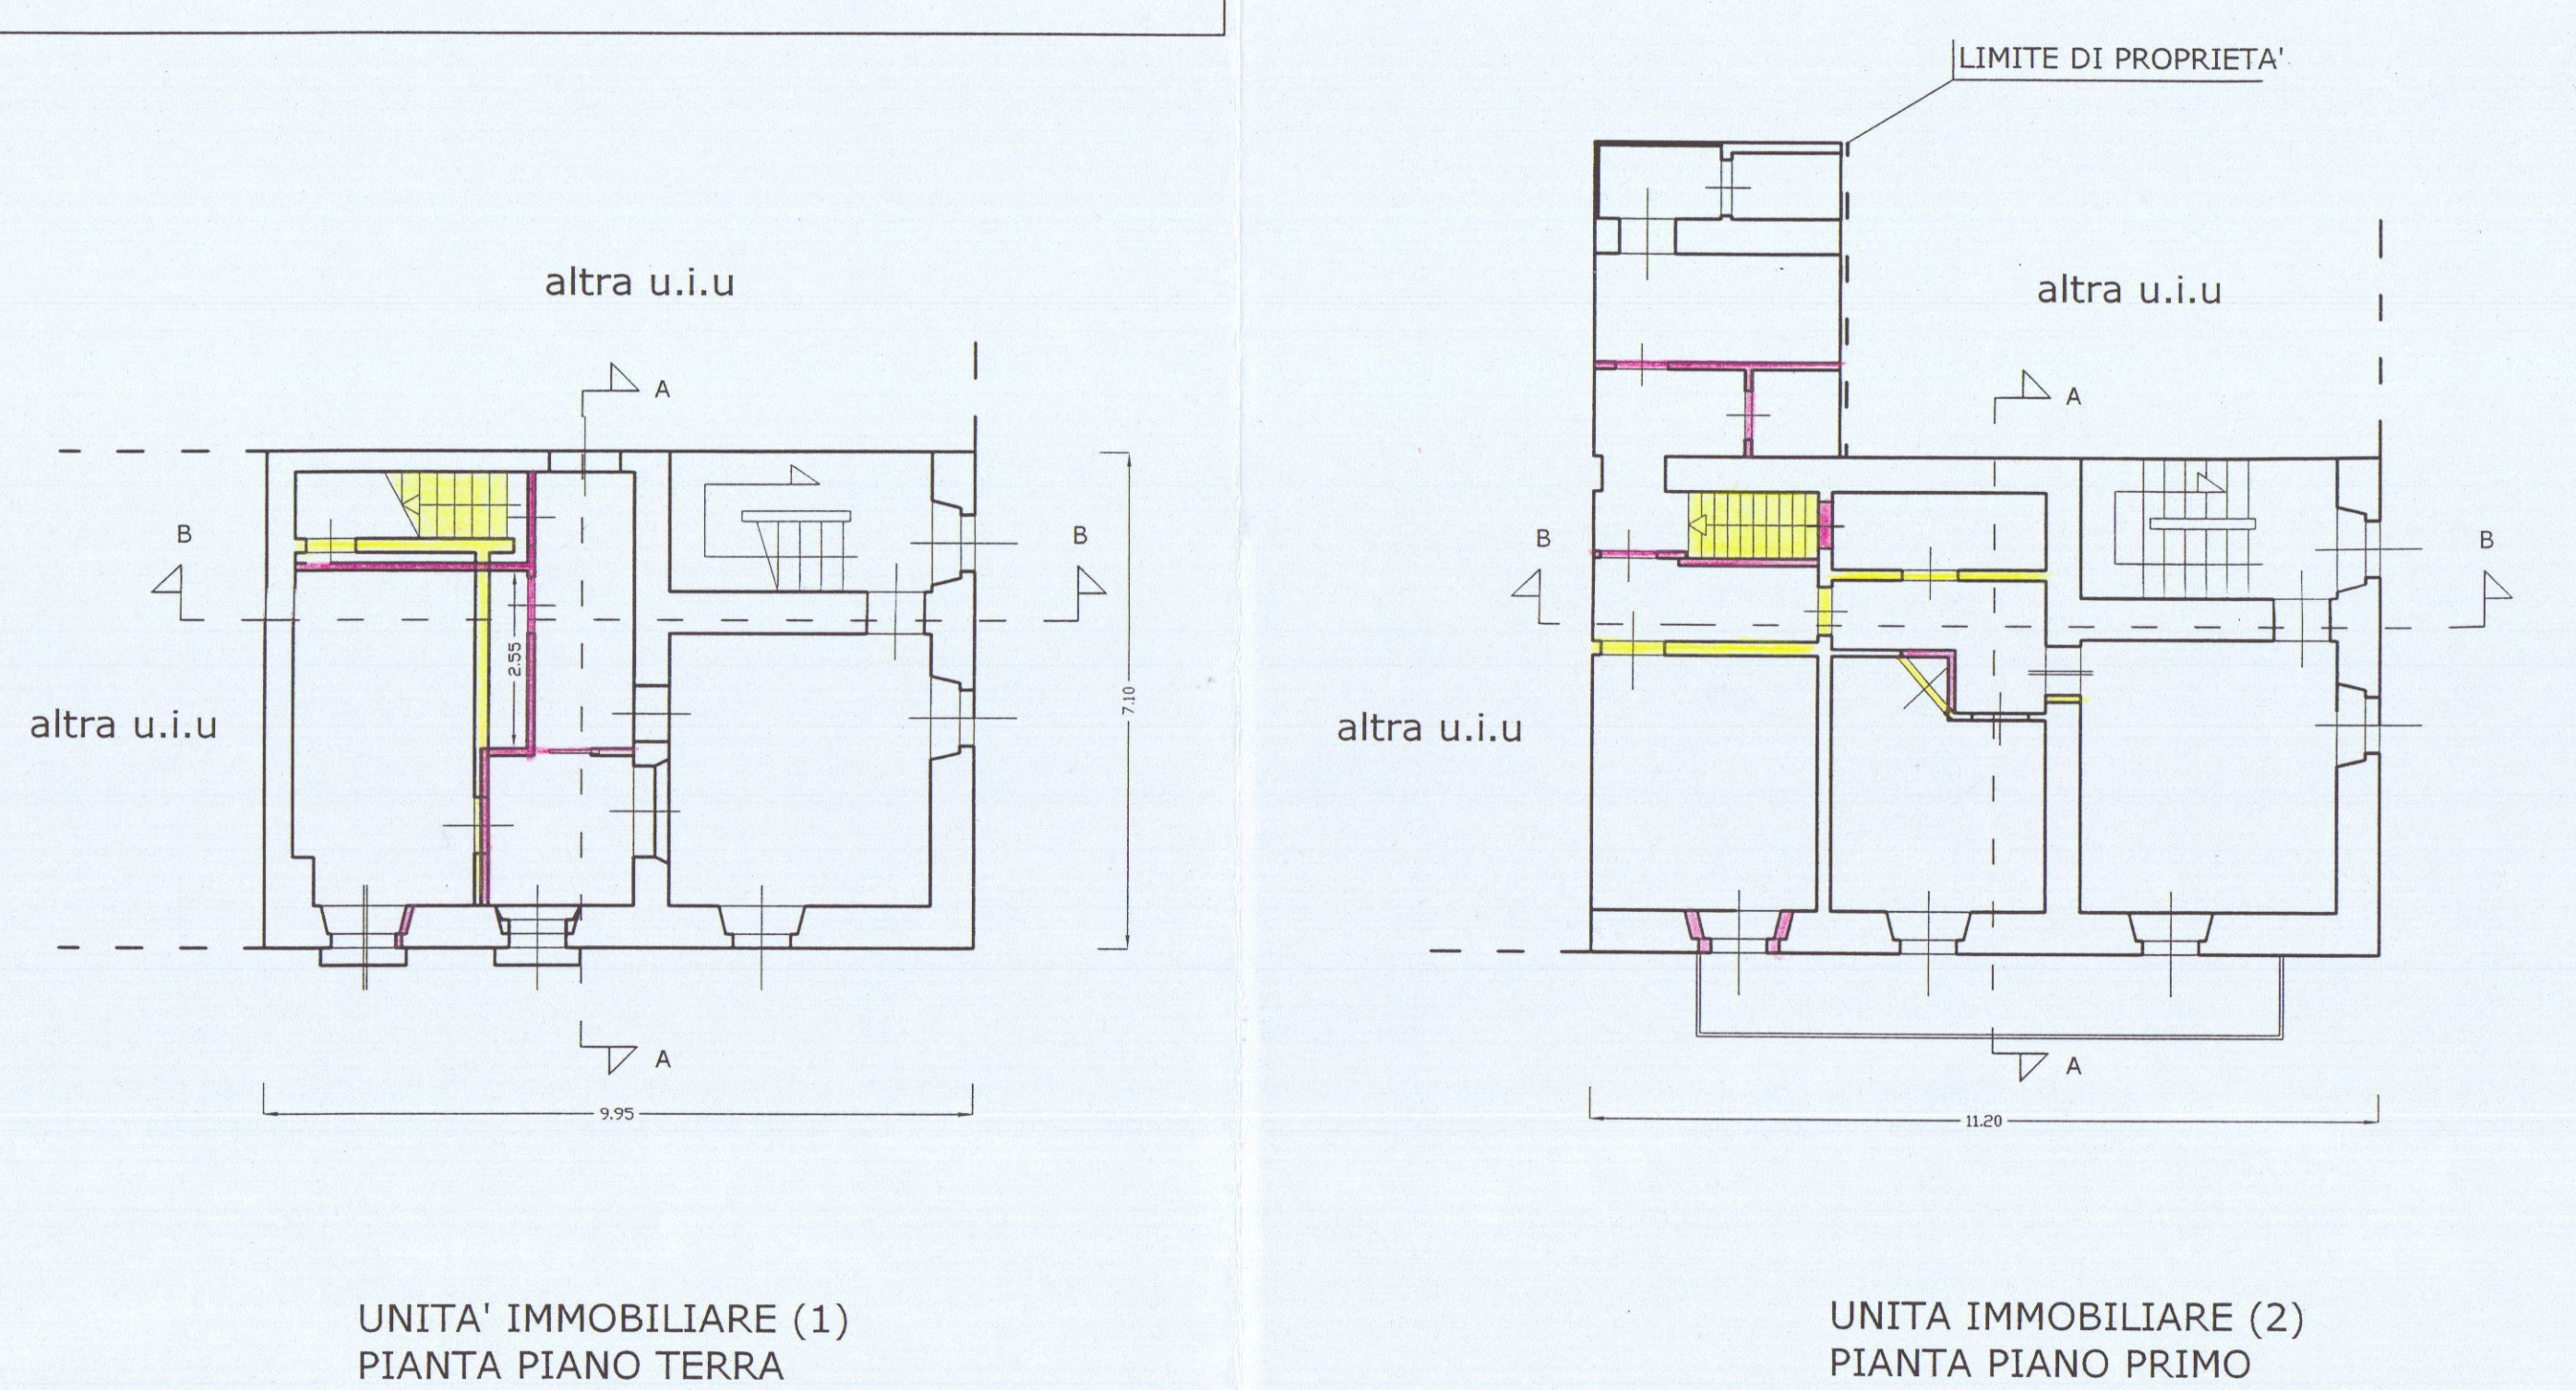

14 FEB. 2006



COMUNE DI CARRARA
-PROVINCIA DI MASSA-CARRARA-

Oggetto : Elaborati grafici relativi al frazionamento di un' unità immobiliare sita in Bedizzano, via Imola n. 7

ESTREMI CATASTALI Fig. 45, mapp. 140 sub. 1 e mapp. 217 sub. 4 mapp. 142 sub. 1	TAVOLA UNICA	SCALA 1/100
---	-----------------	----------------





PROGETTISTA:
Geometra Montalto Gian Luca

PIANTE -PROSPETTI
SEZIONI

PROPRIETA'
Morelli Evaristo, Morelli Maria, Morelli Tonina

Morelli Maria

STATO ATTUALE

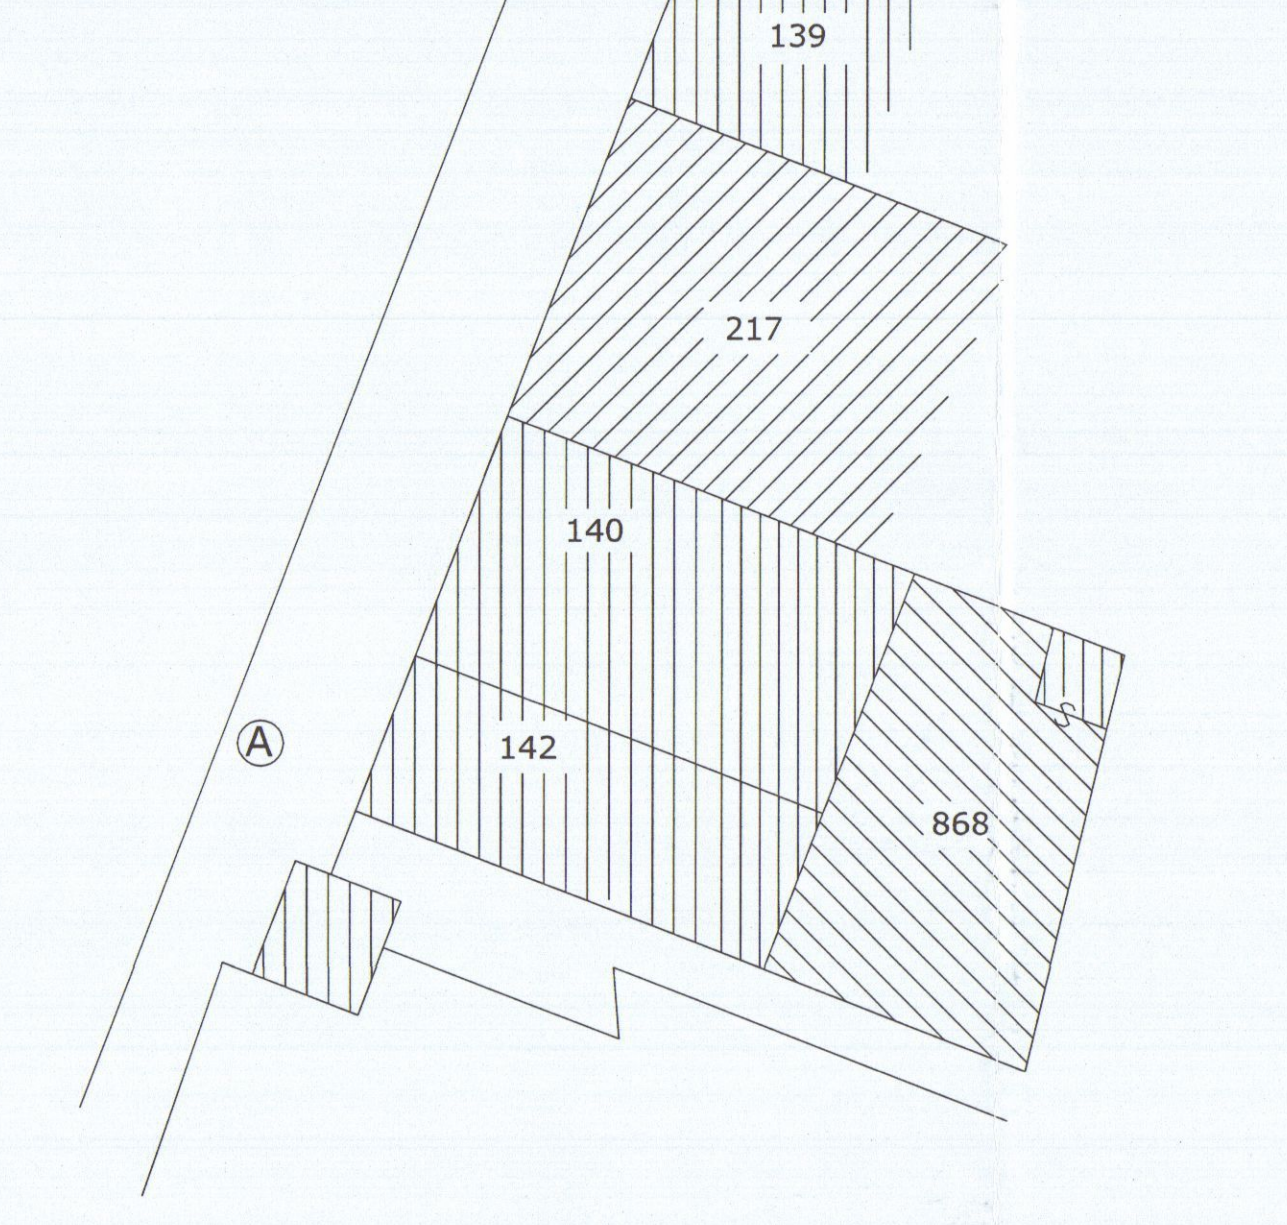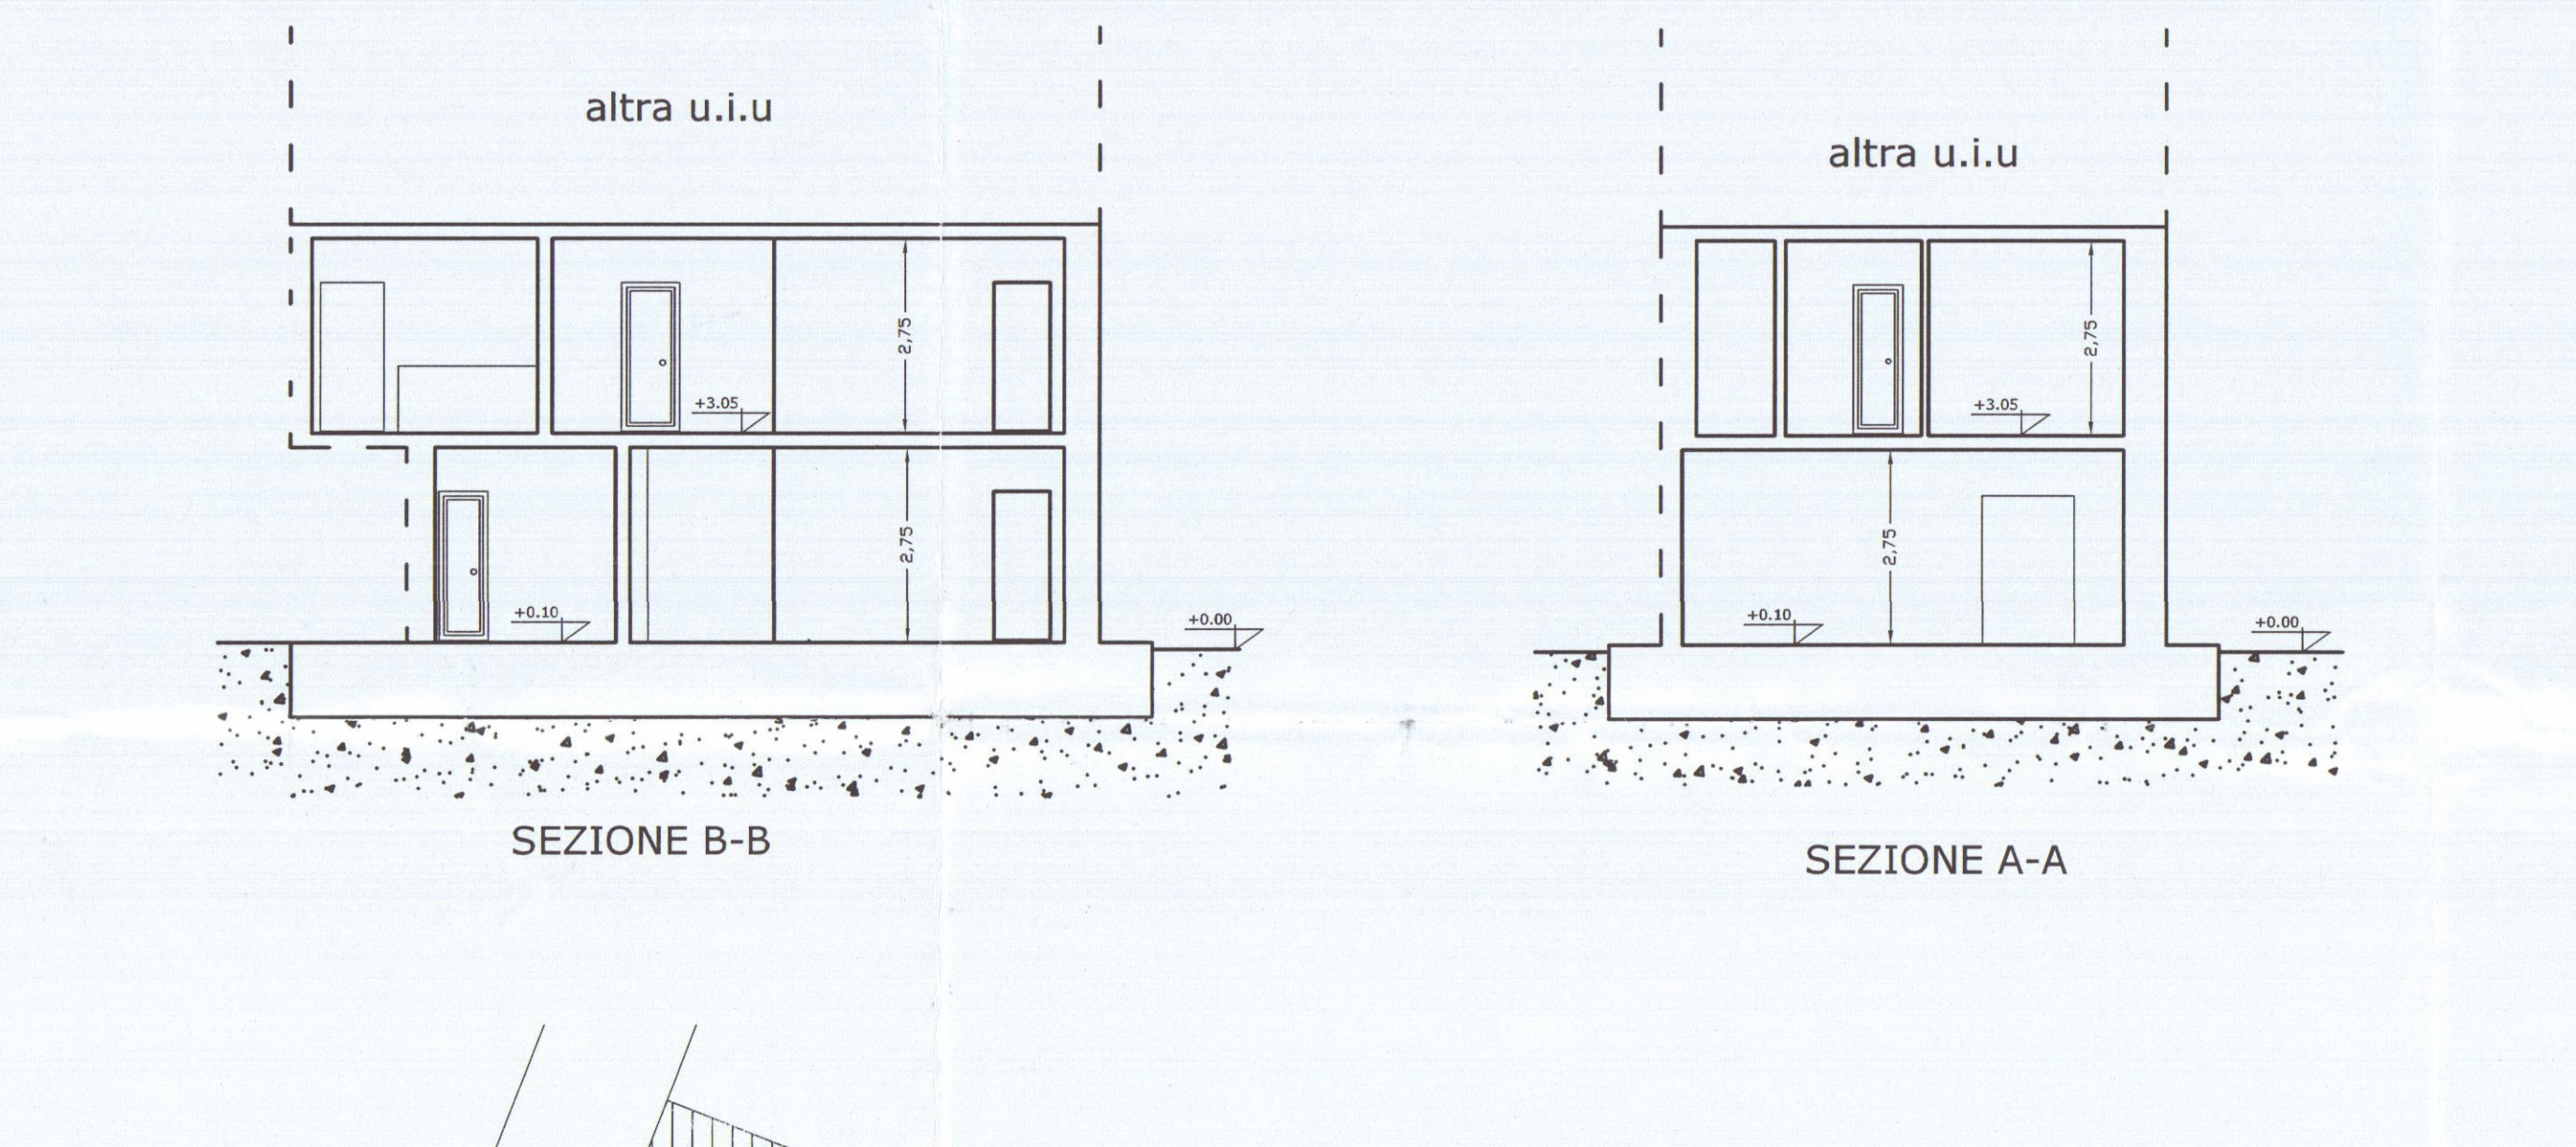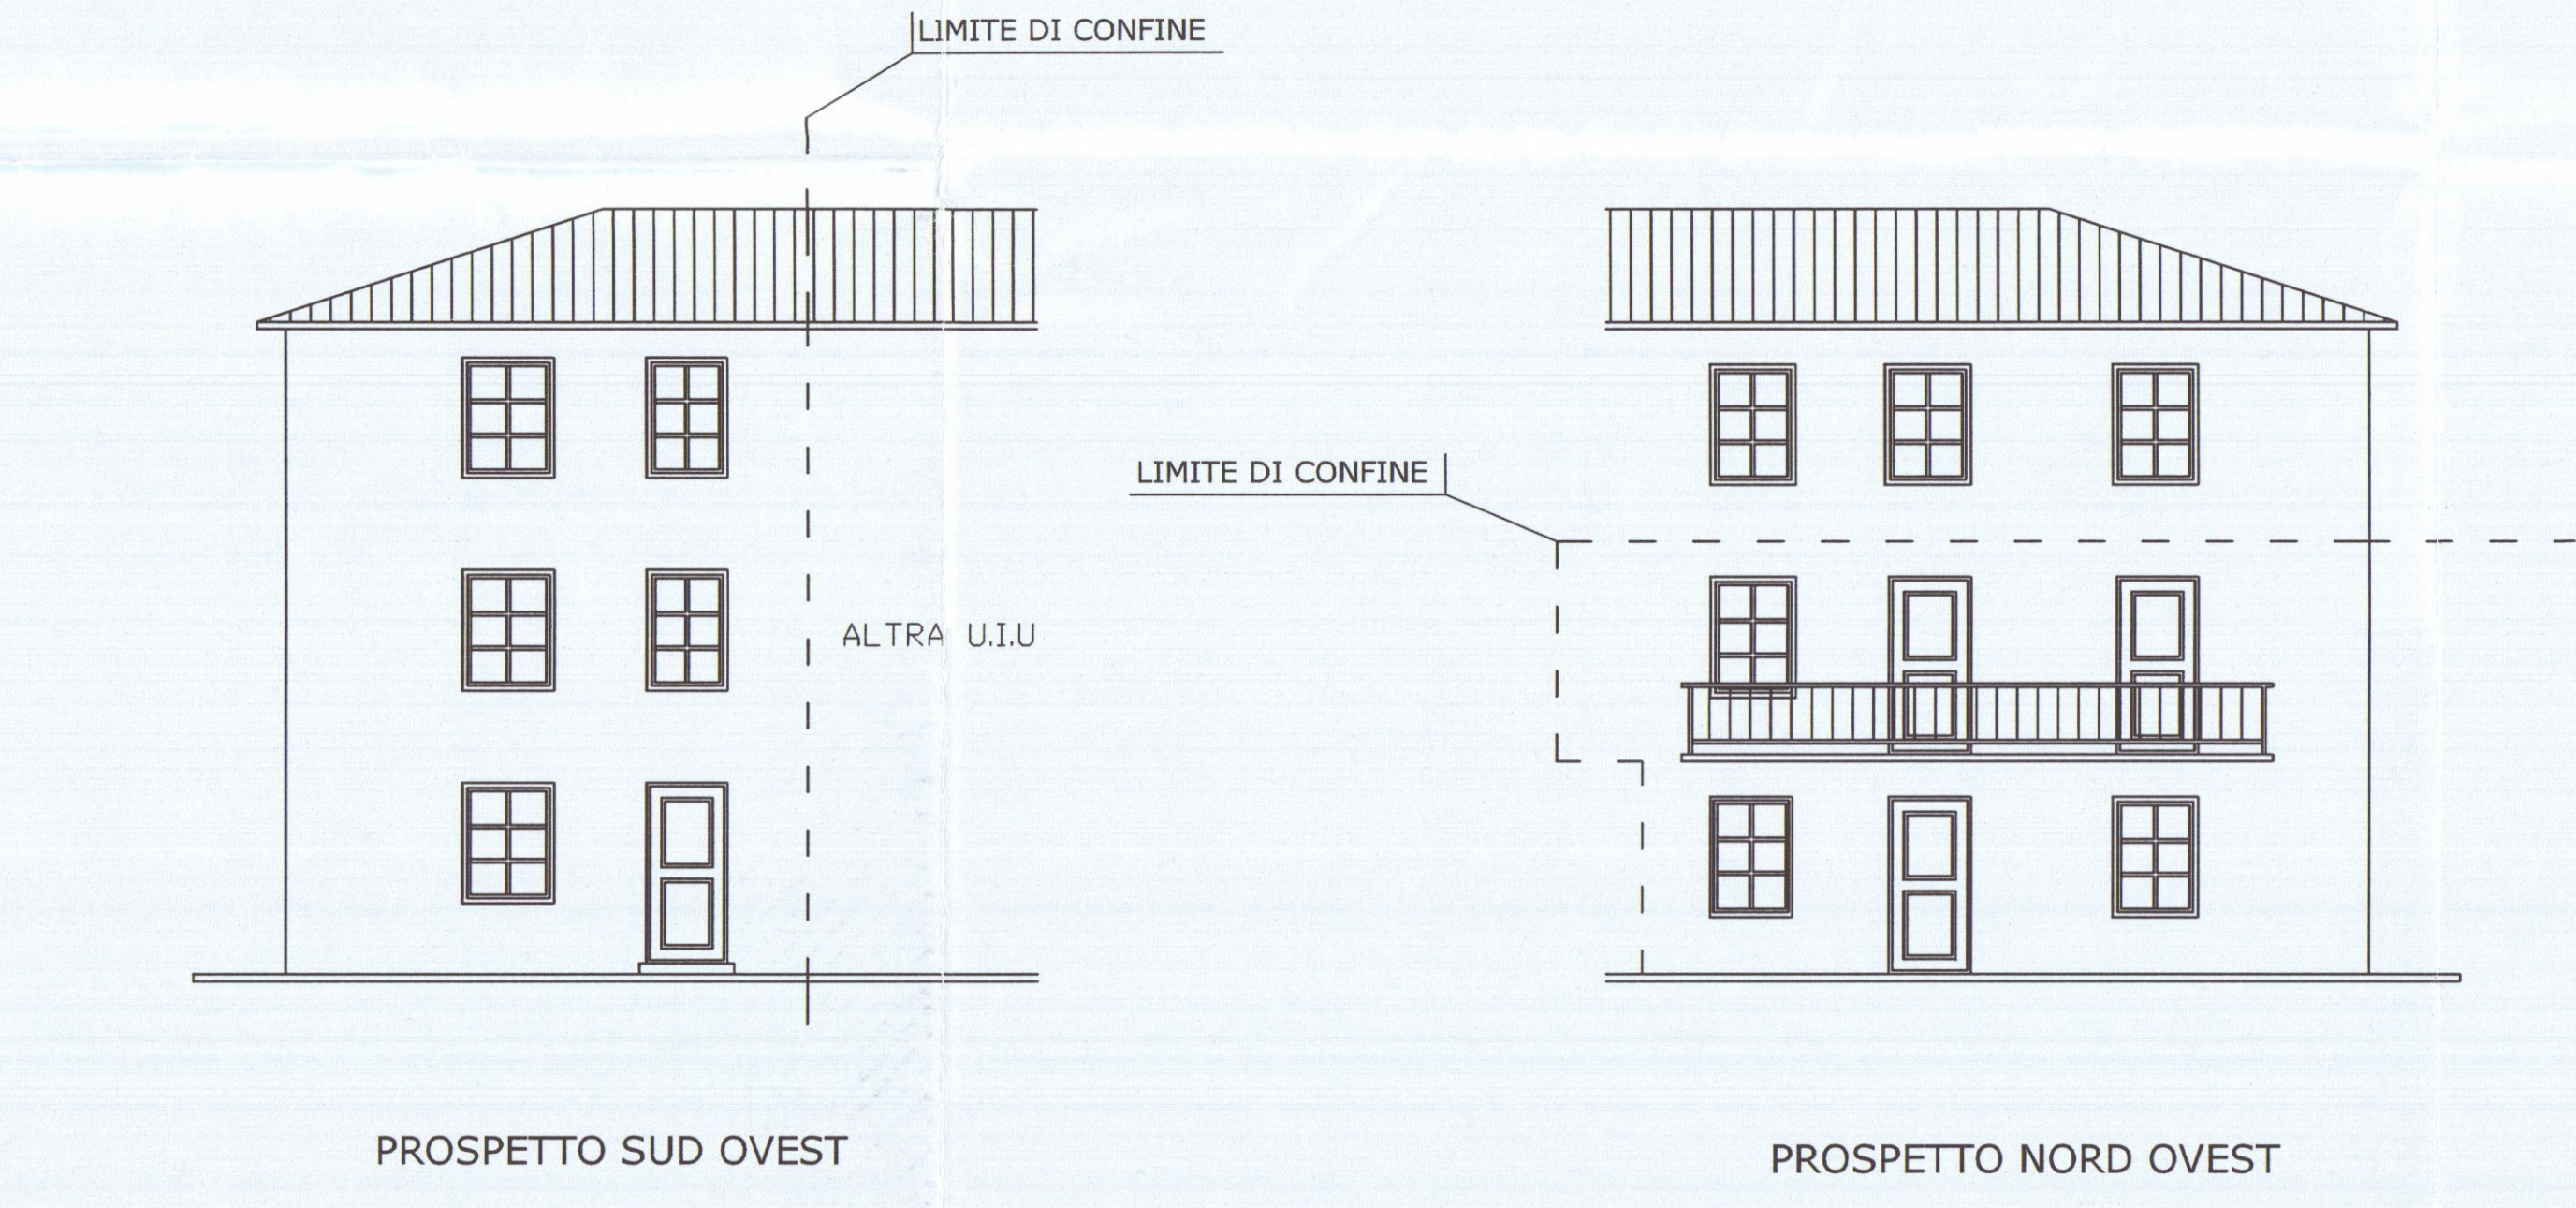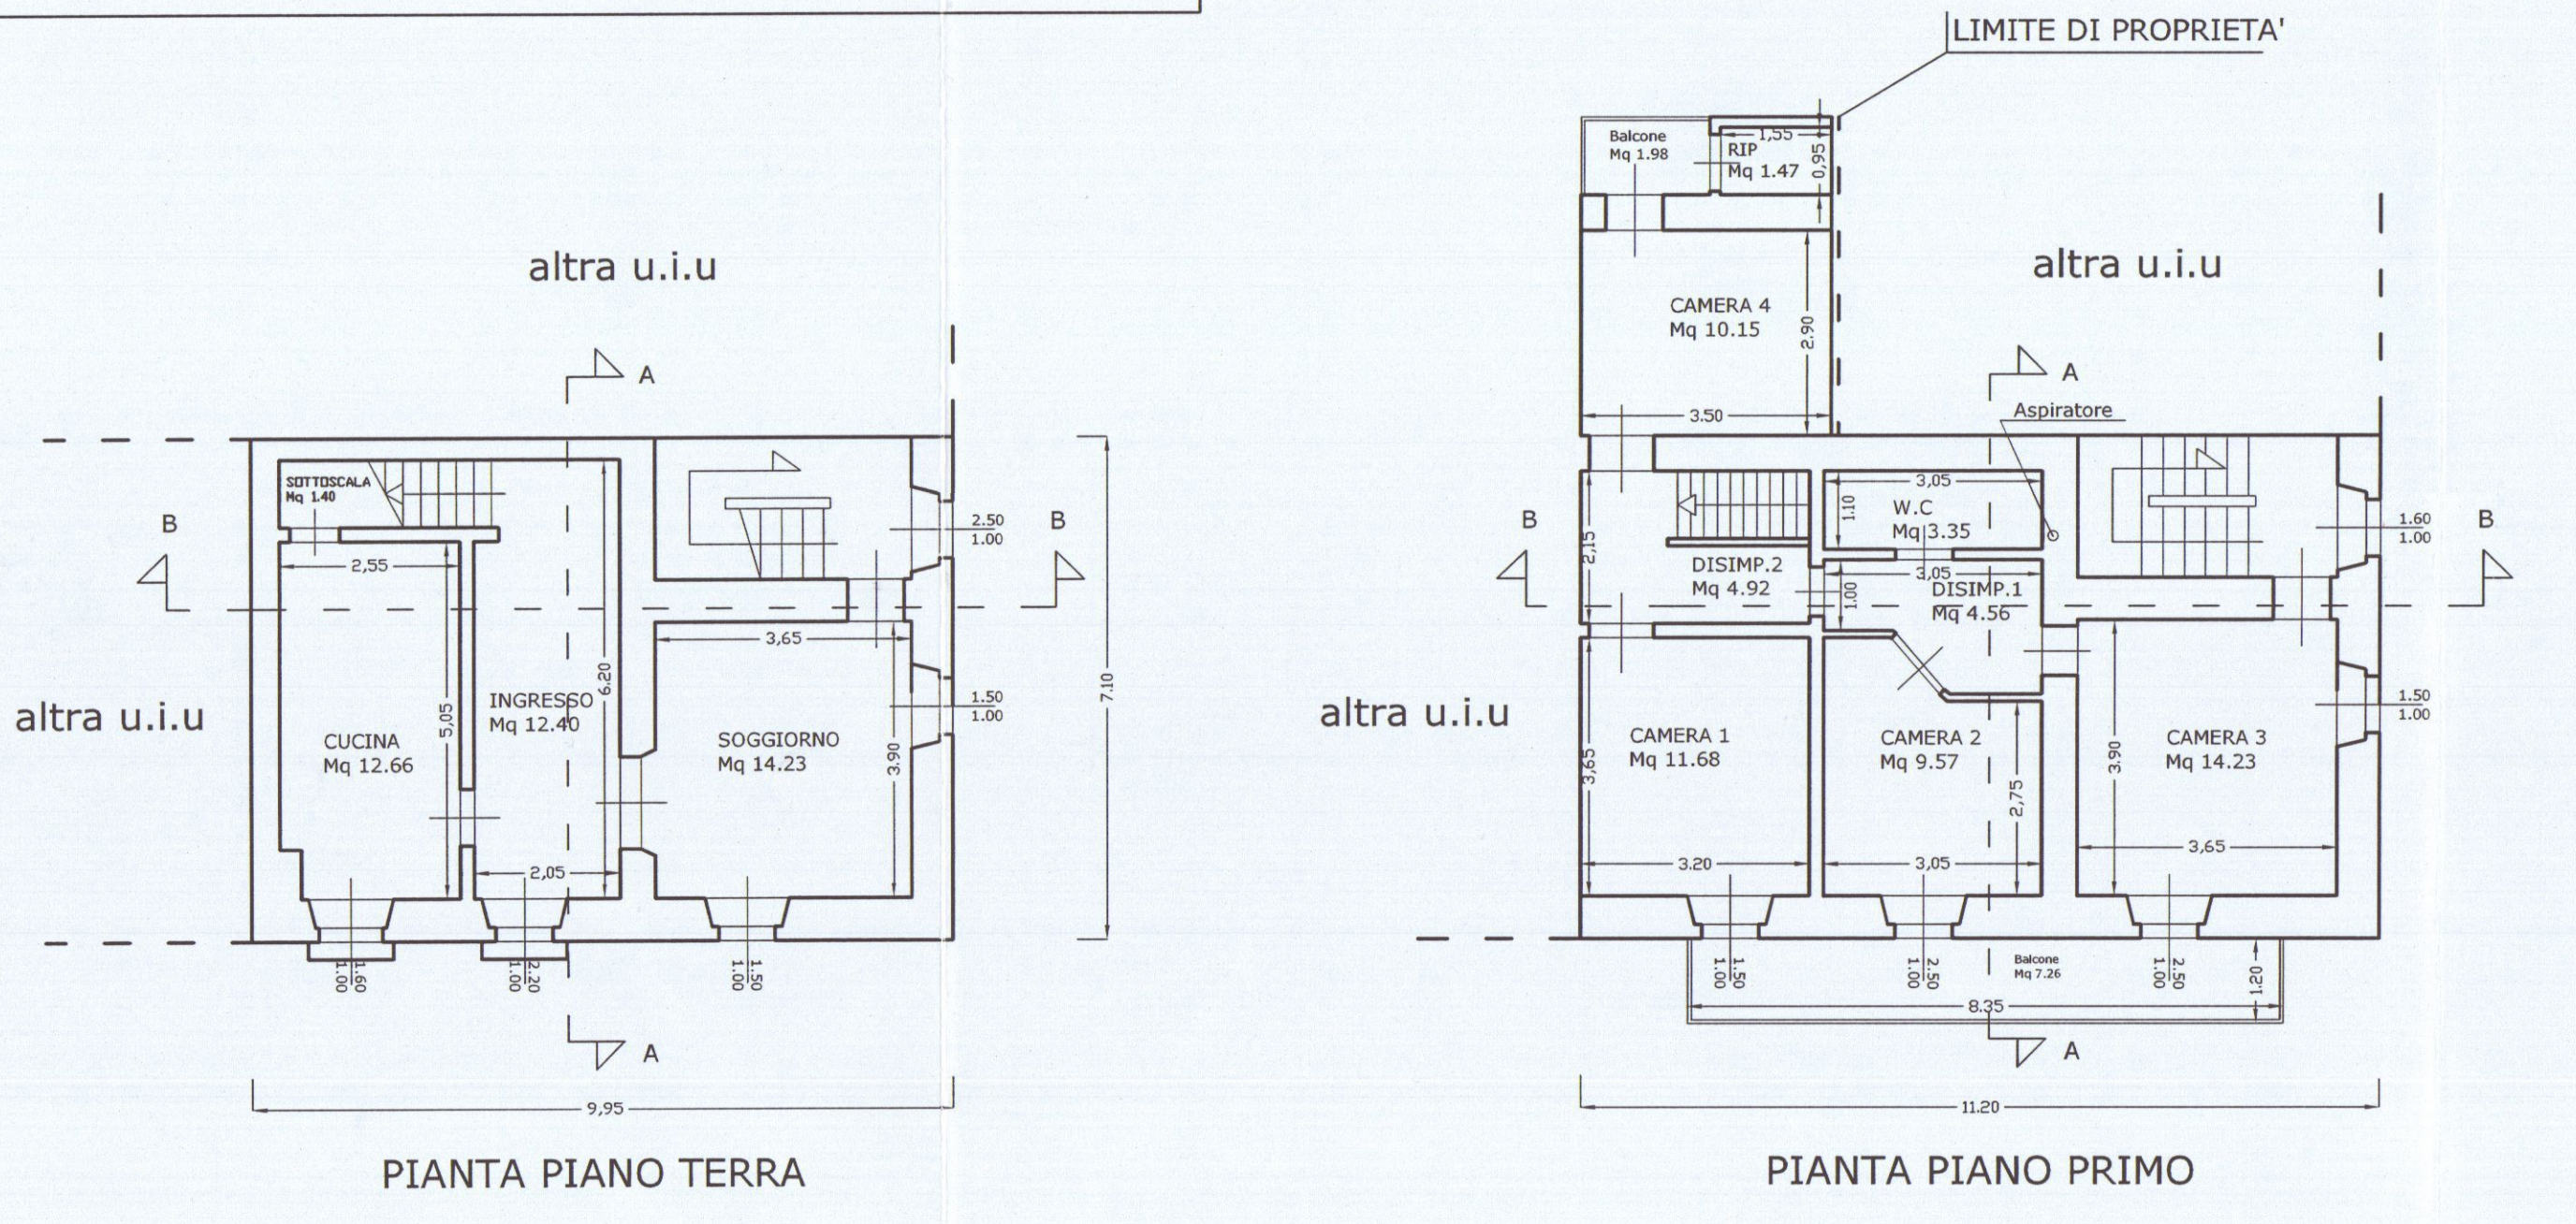

PLANIMETRIA GENERALE E RELATIVI PUNTO DI VISTA FOTOGRAFICO SCALA 1:200

Tabella R.A.I				
PIANO TERRA	SUP. UTILE (mq)	SUP. FINES. (mq)	RAPP. ILL.	VOLUME (mc)
CUCINA	12.66	1.60	1/8	34.81
INGRESSO	12.40	2.20	1/6	34.10
SOGG.	14.23	3.00	1/5	39.13
TOT.	39.29			108.04

Tabella R.A.I				
PIANO PRIMO	SUP. UTILE (mq)	SUP. FINES. (mq)	RAPP. ILL.	VOLUME (mc)
CAMERA 1	11.68	1.50	1/8	32.12
CAMERA 2	9.57	2.50	1/4	26.31
CAMERA 3	14.23	2.50	1/6	39.13
CAMERA 4	10.15	1.68	1/6	27.91
DISIMP. 1	4.56			12.56
DISIMP. 2	4.92			13.53
RIP.	1.47	1.68	1/1	4.04
W.C.	3.35			9.21
TOT.	59.93			164.81

STATO DI PROGETTO






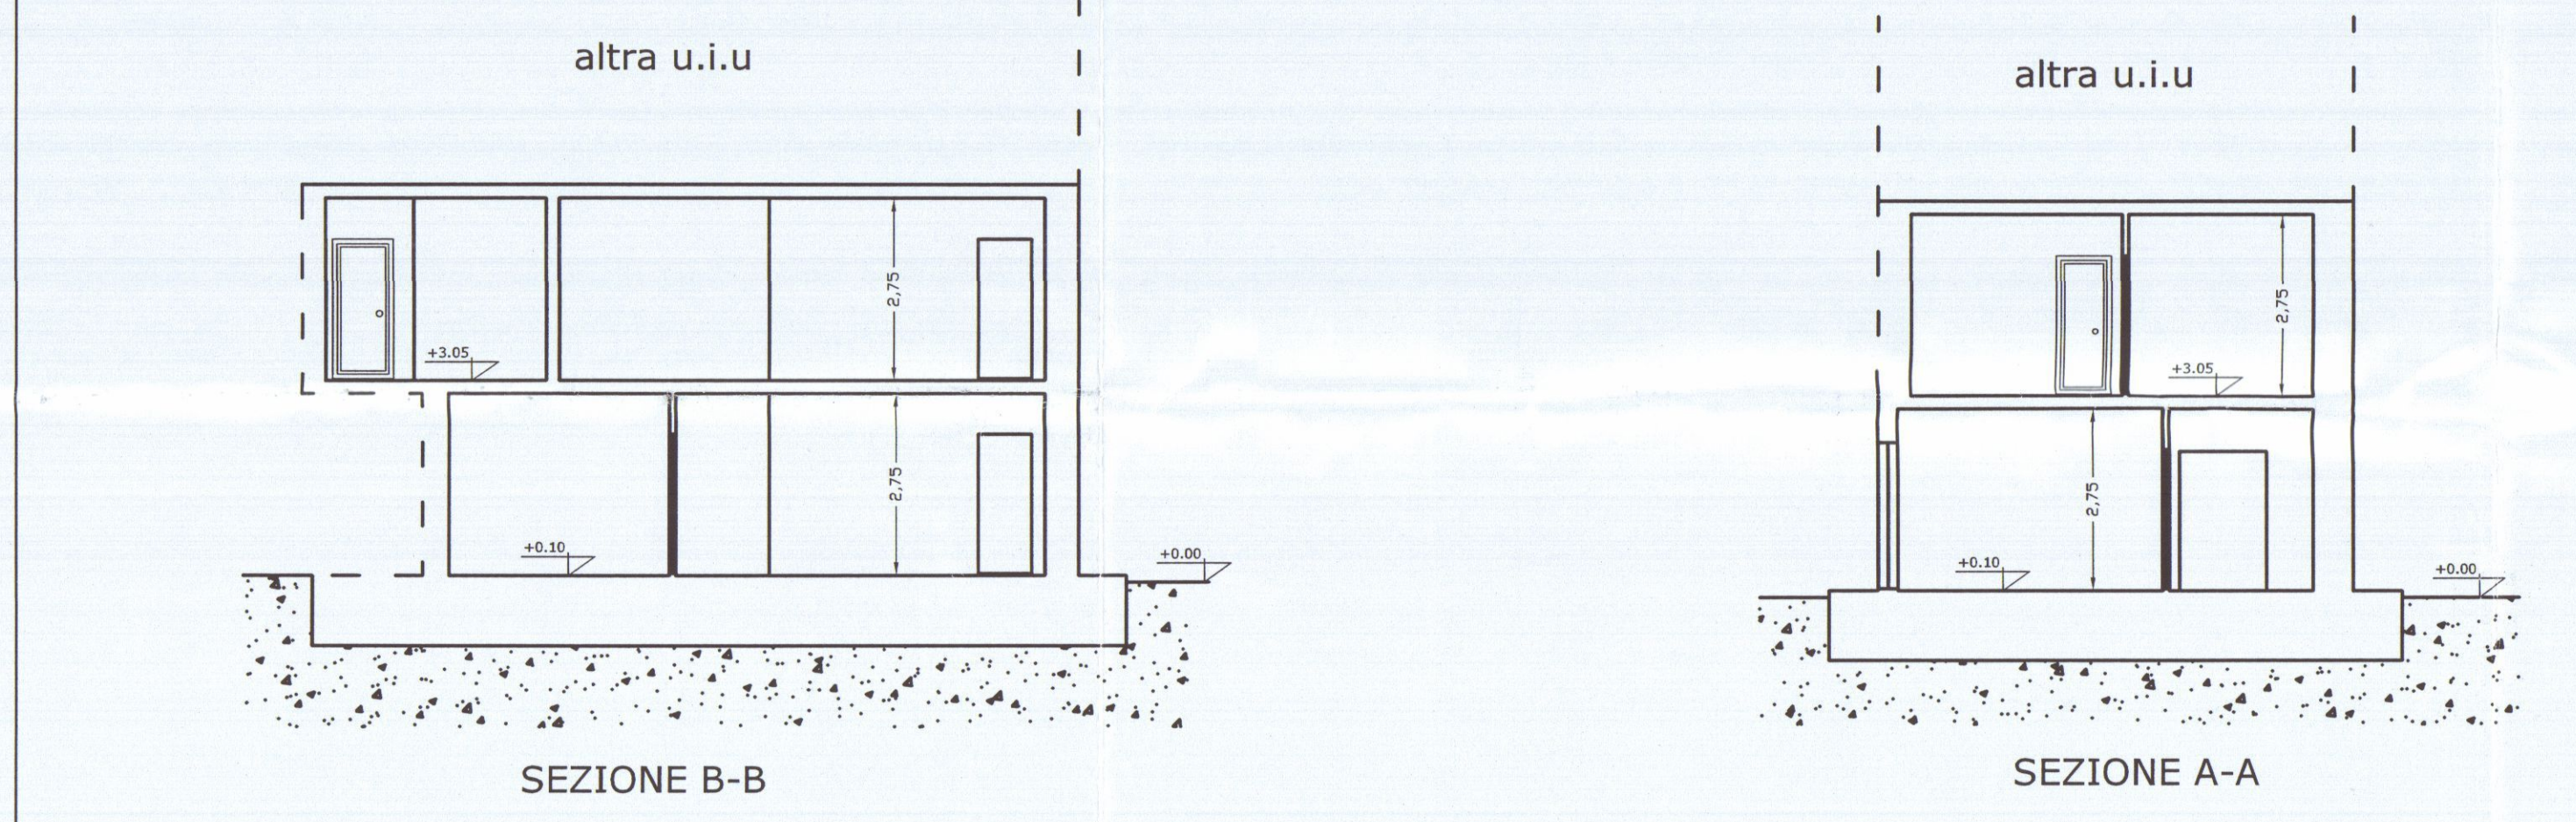



Tabella R.A.I				
UNITA' IMMOBILIARE (1)	SUP. UTILE (mq)	SUP. FINES. (mq)	RAPP. ILL.	VOLUME (mc)
PIANO TERRA				
CUCINA	14.23	3.00	1/5	34.13
DISIMP.	5.53	2.64	1/2	15.20
CAMERA	14.16	1.76	1/8	33.94
W.C.	4.79	1.50	1/3	13.17
W.C.	4.29			11.79
TOT.	43.00			113.23

Tabella R.A.I				
UNITA' IMMOBILIARE (2)	SUP. UTILE (mq)	SUP. FINES. (mq)	RAPP. ILL.	VOLUME (mc)
PIANO TERRA				
CAMERA 1	9.88	2.50	1/4	27.17
CUCINA	14.23	2.50	1/6	39.13
CAMERA 2	15.96	2.02	1/8	43.89
DISIMP. 1	8.10			22.27
DISIMP. 2	6.04			16.61
RIP.	1.47	1.68	1/1	4.04
W.C. 1	1.56			4.29
W.C. 2	5.42	1.68	1/3	14.90
TOT.	62.66			172.30

STATO SOVRAPPOSTO

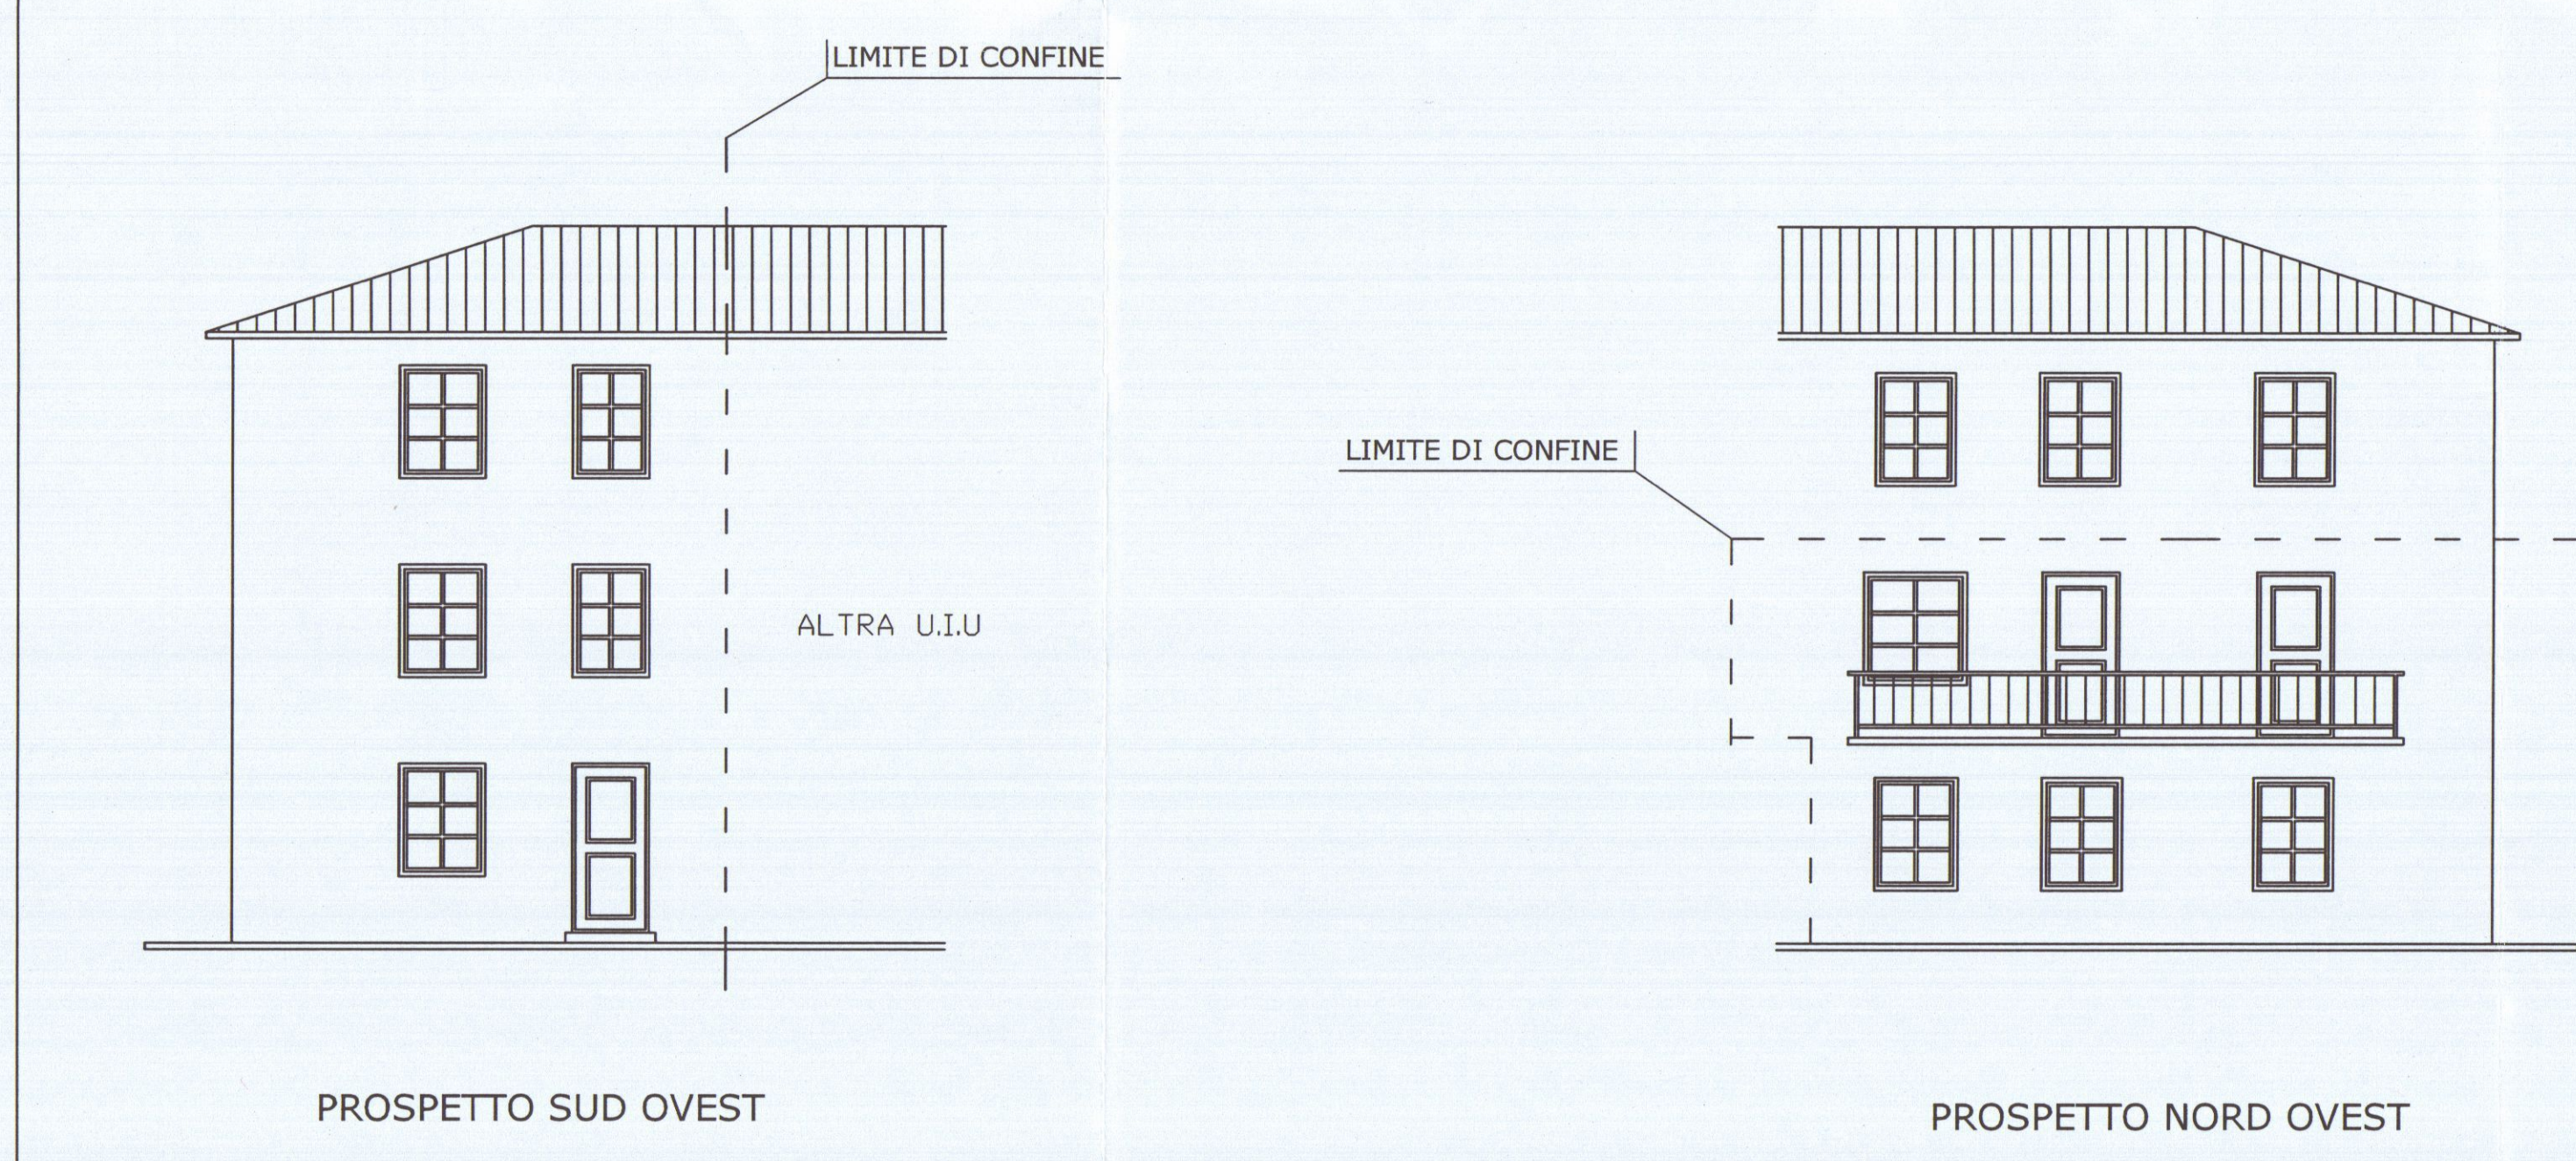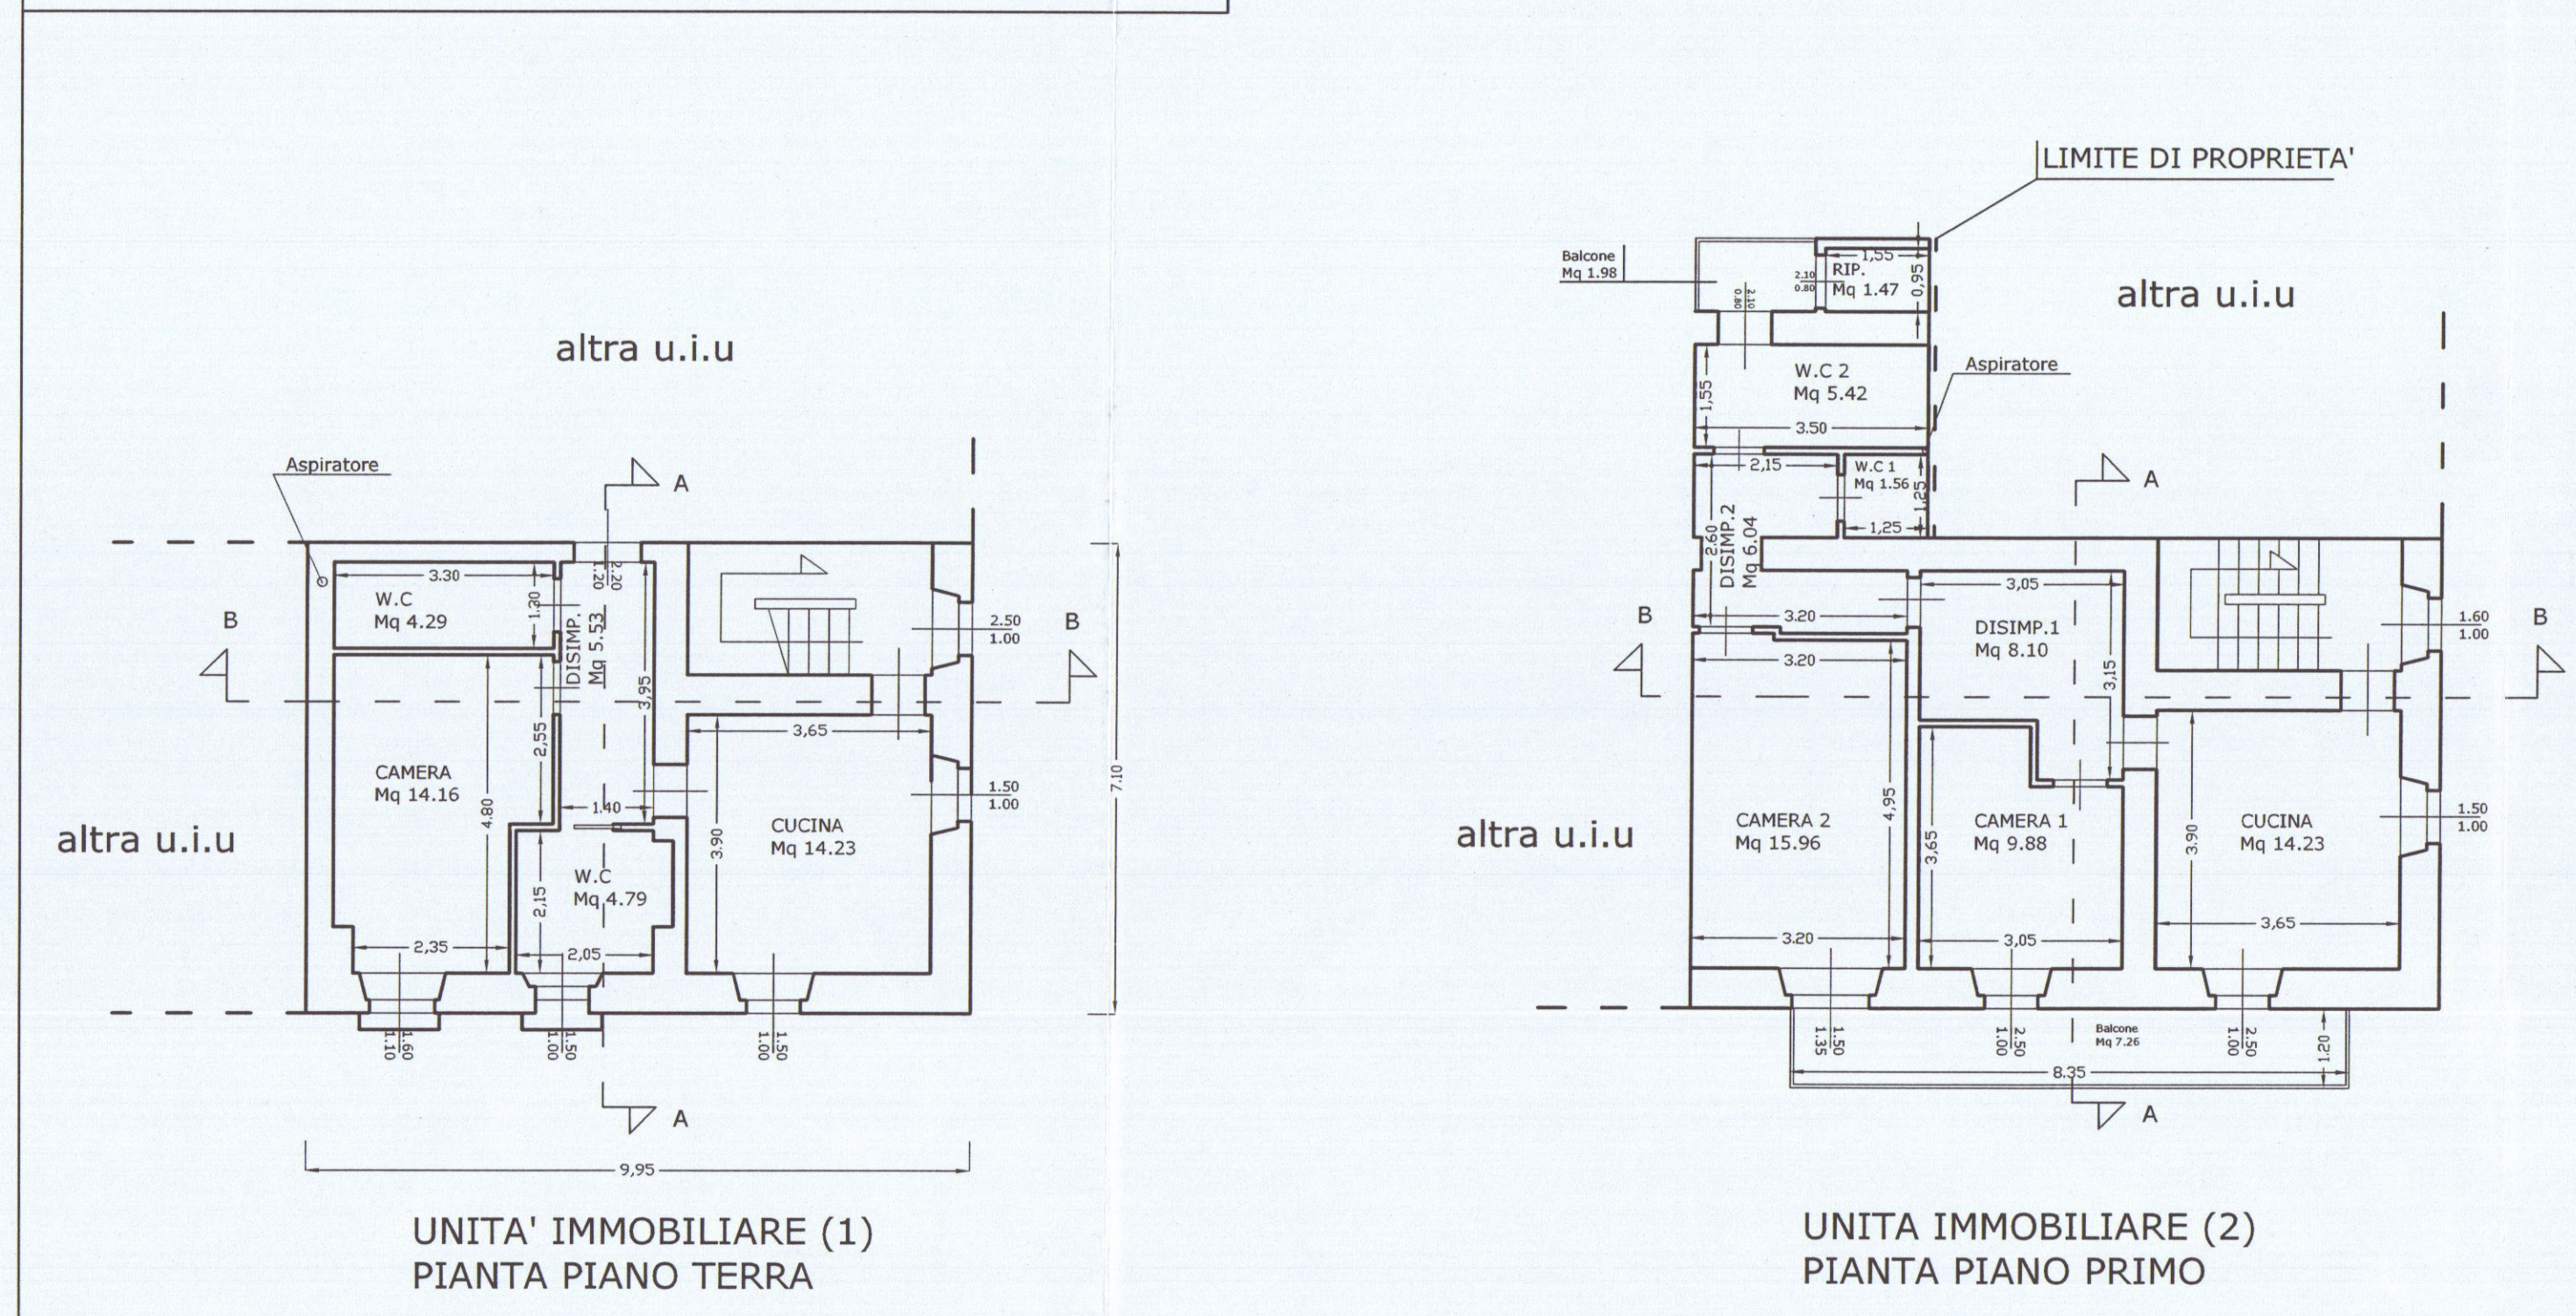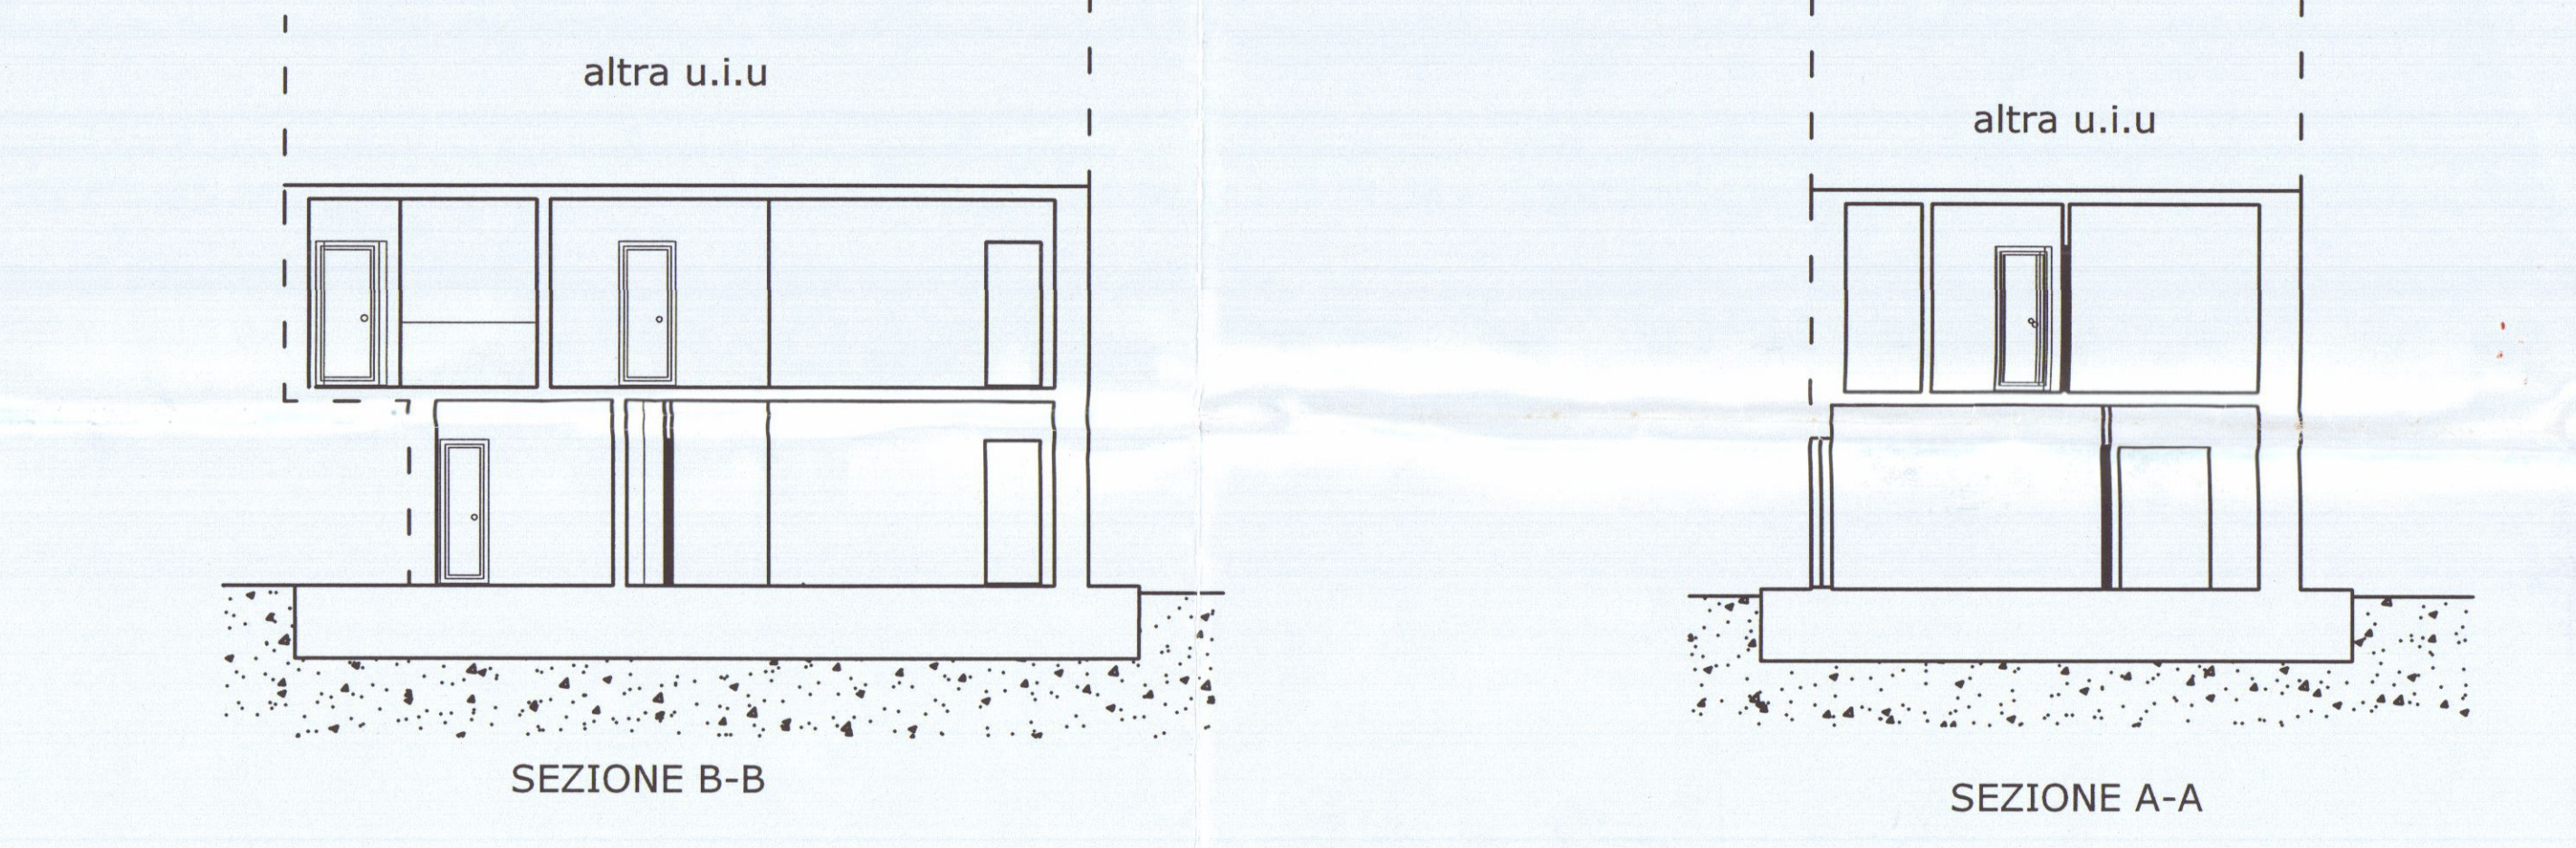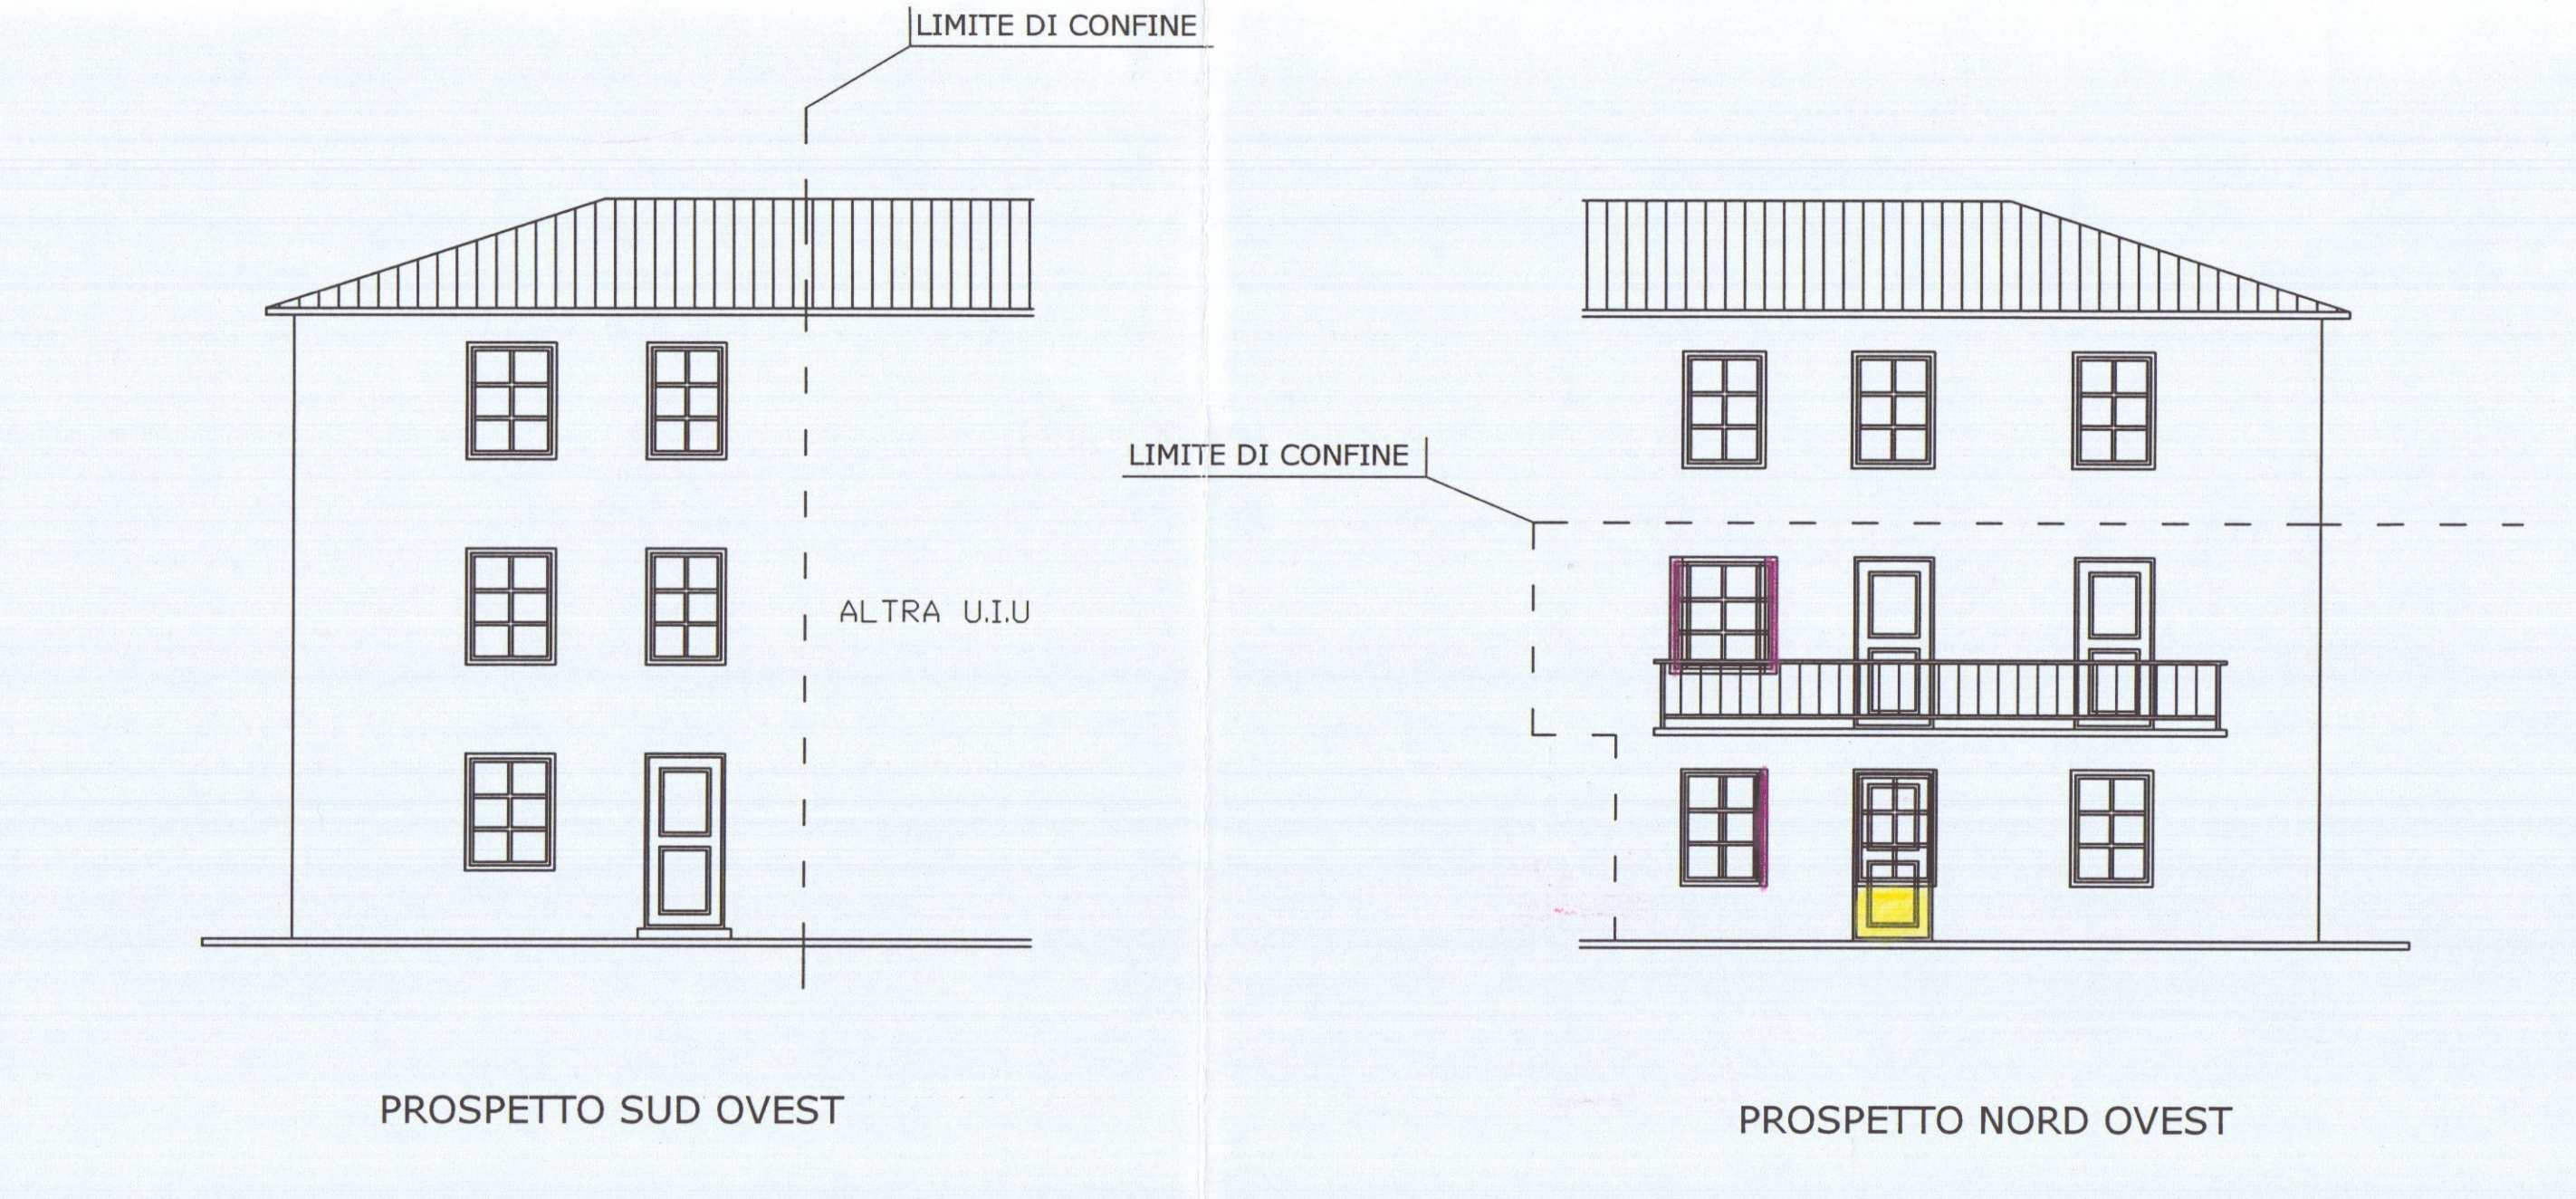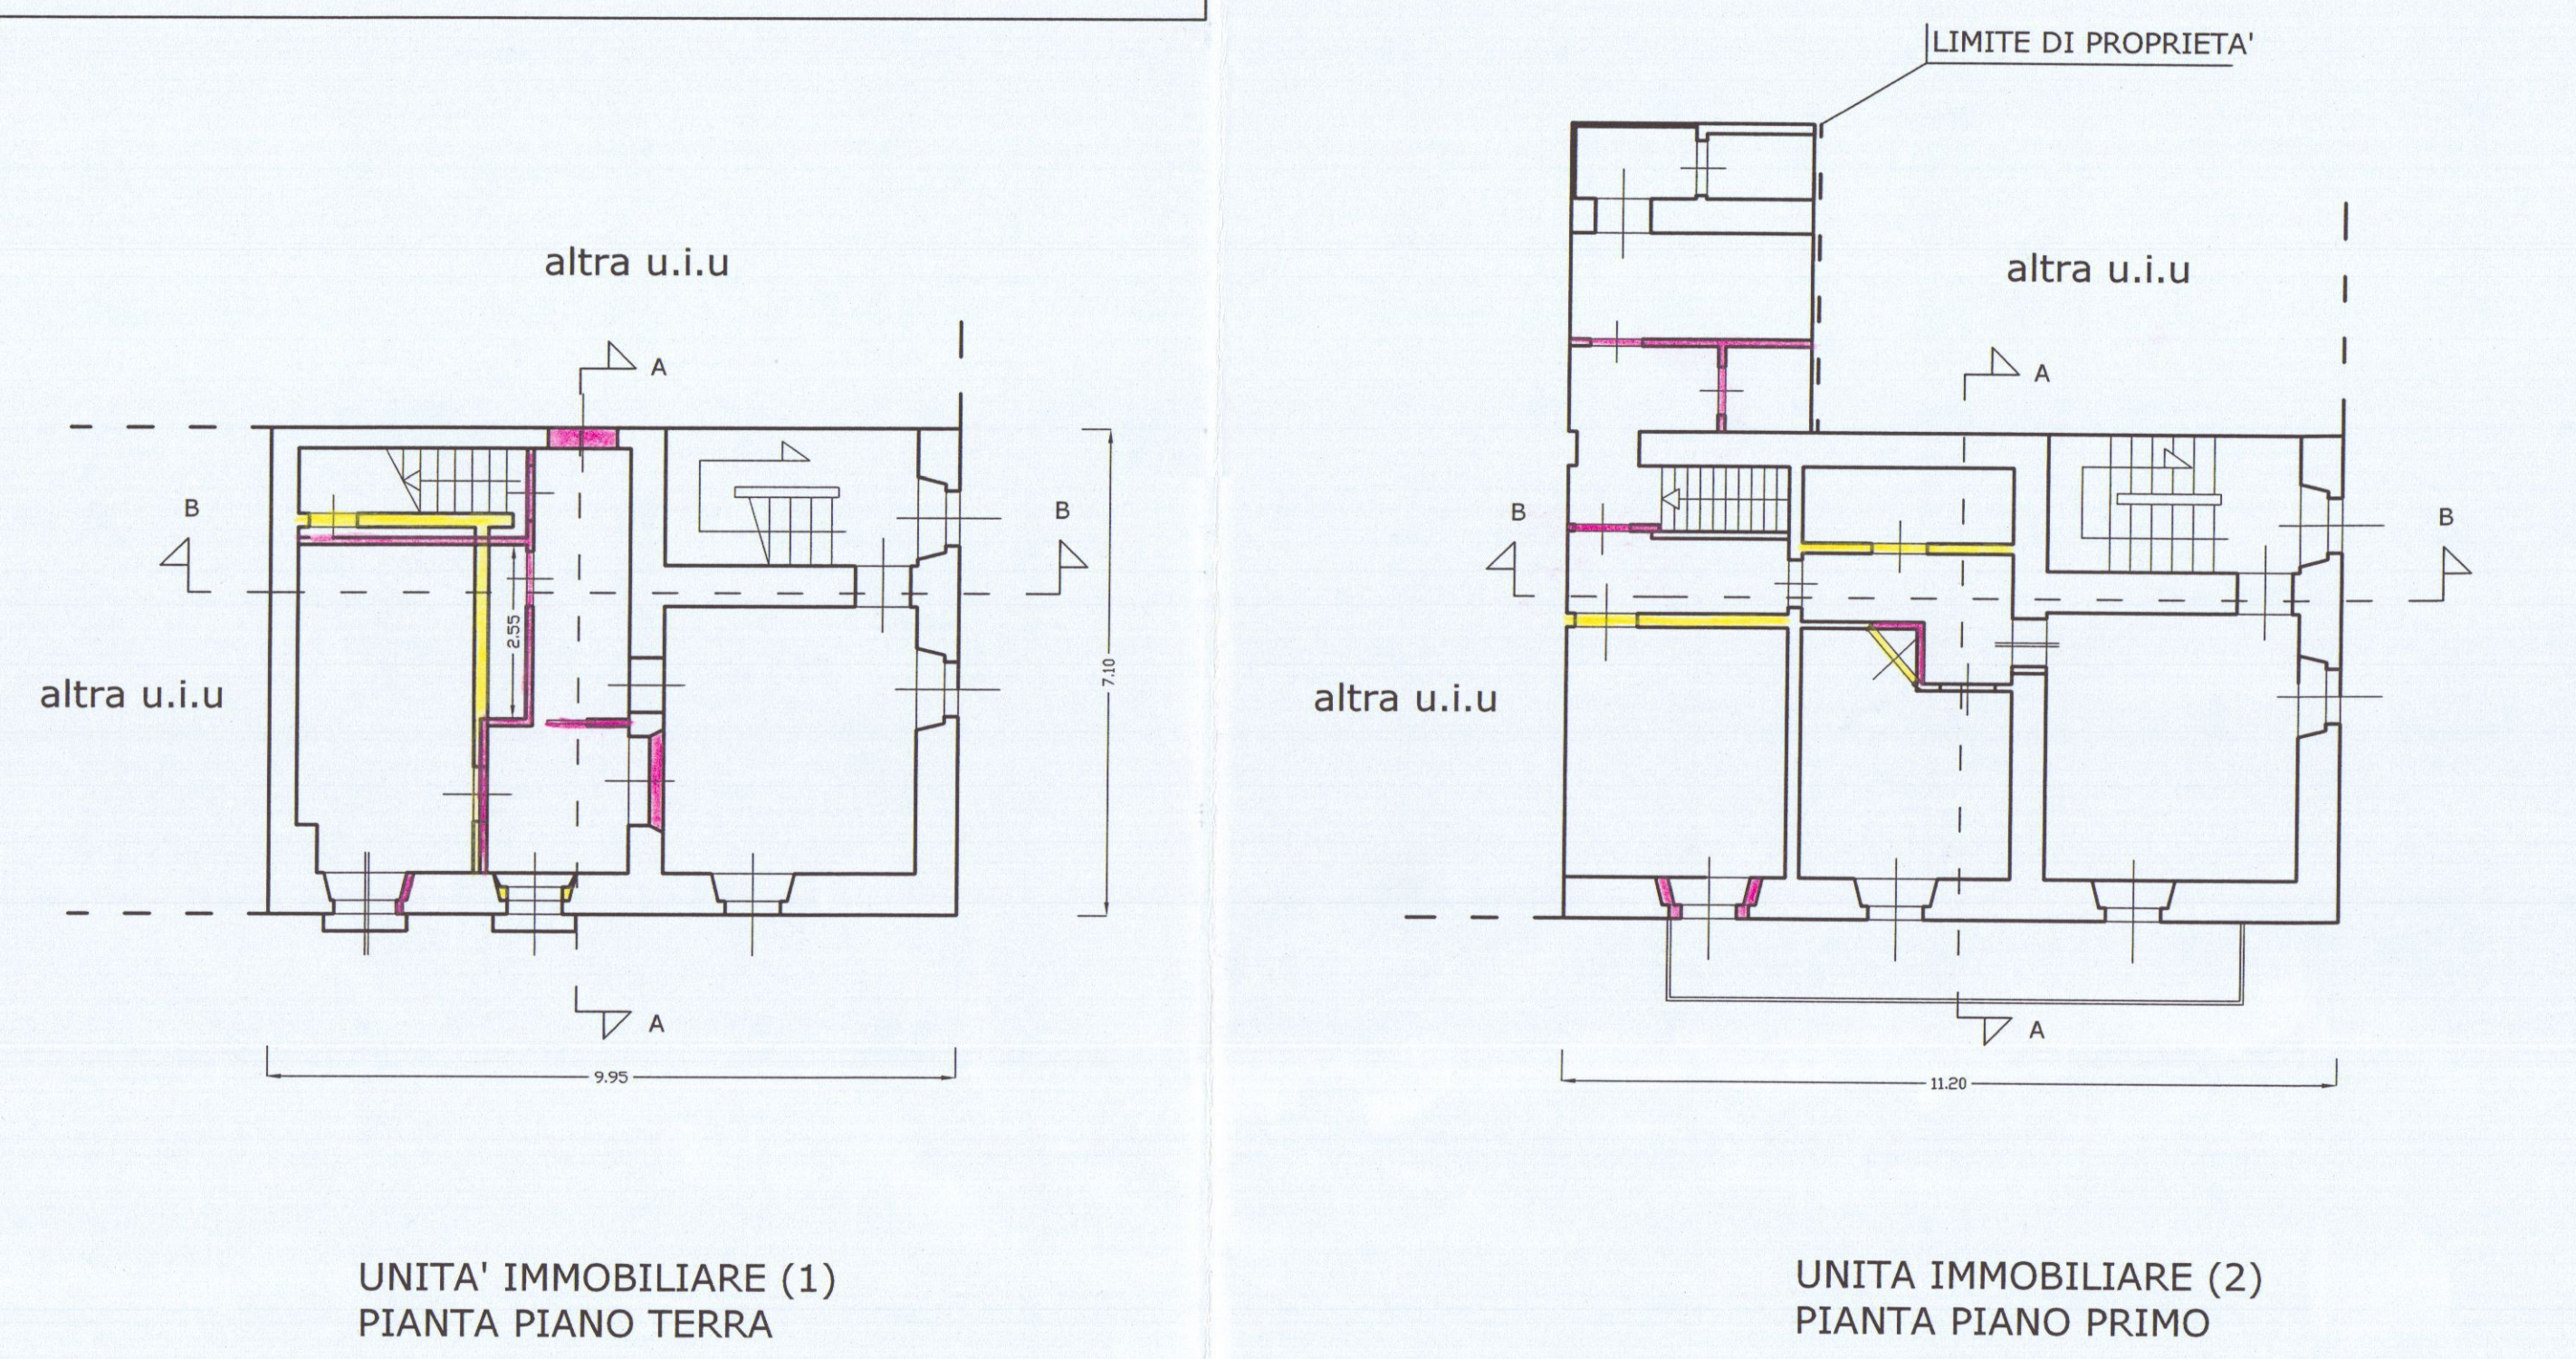

COMUNE DI CARRARA
- 9 GEN. 2013 -

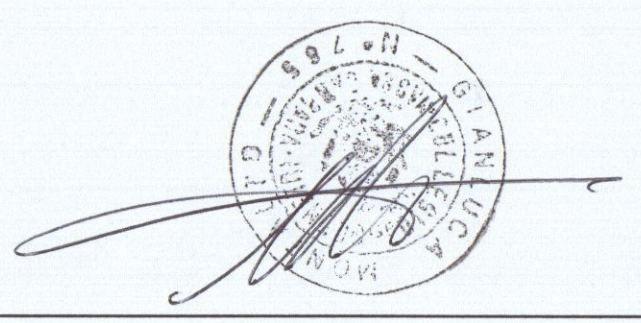

COMUNE DI CARRARA
-PROVINCIA DI MASSA-CARRARA-

Oggetto : Elaborati grafici relativi al frazionamento di un' unità immobiliare sita in Bedizzano, via Imola n. 7

ESTREMI CATASTALI
Fg. 45, mapp. 140 sub. 1 e mapp. 217 sub 4
mapp. 142 sub. 1

TAVOLA UNICA

SCALA 1/100





PROGETTISTA:
Geom. Montalto Gian Luca

PIANTE -PROSPETTI SEZIONI

PROPRIETA'
Morelli Evaristo, Morelli Maria, Morelli Tonina

Morelli Evaristo
Morelli Maria
Morelli Tonina

STATO ATTUALE

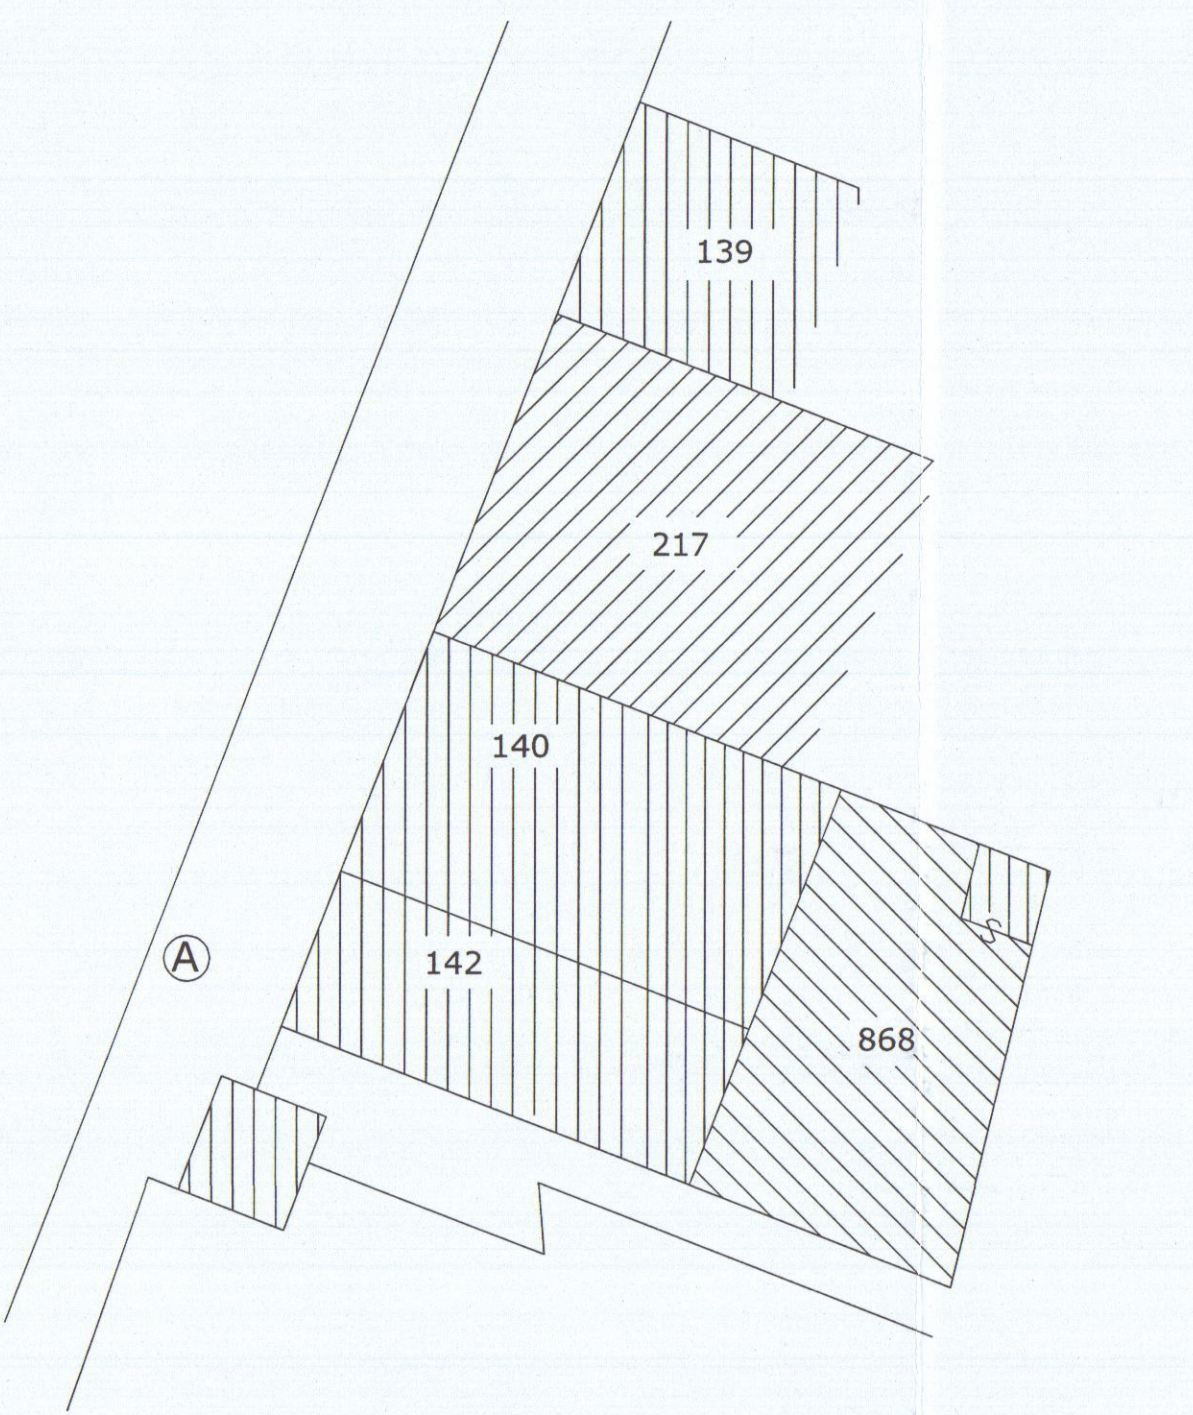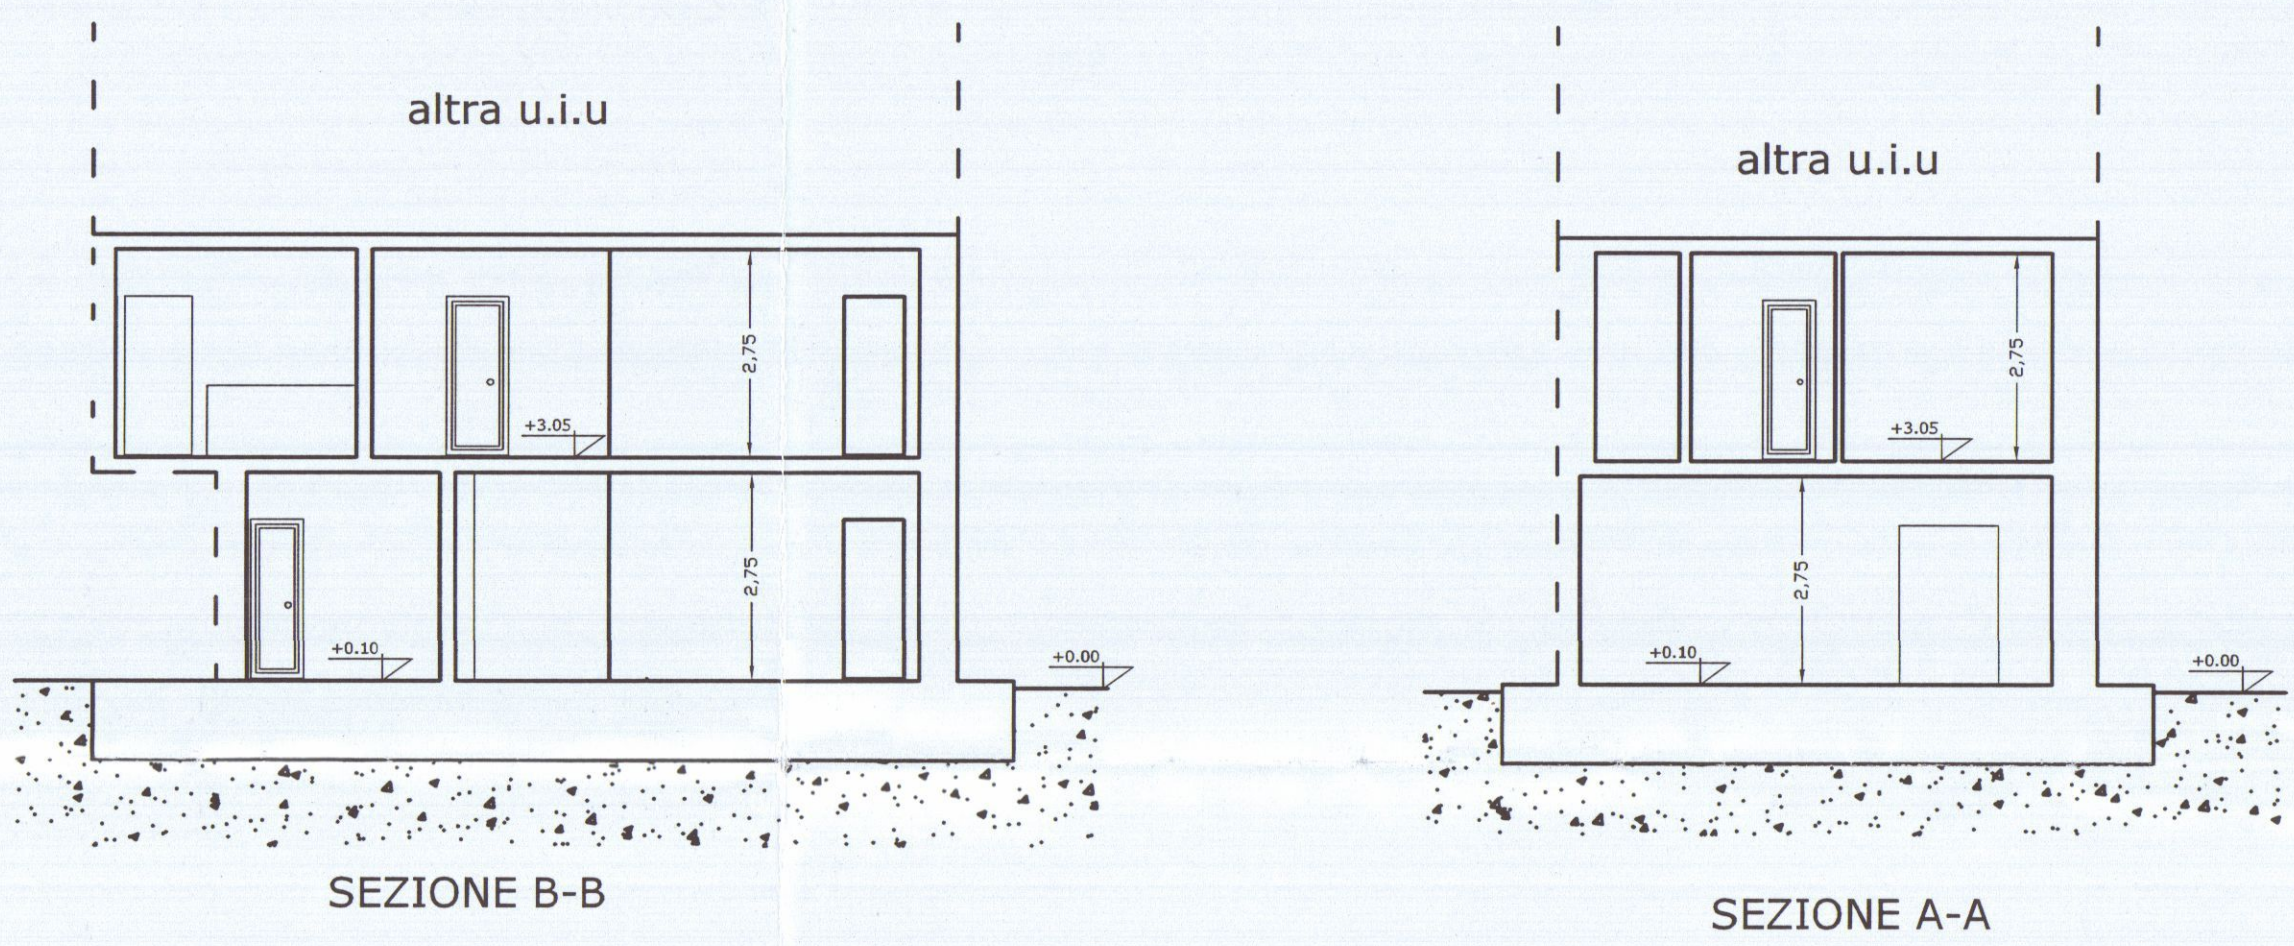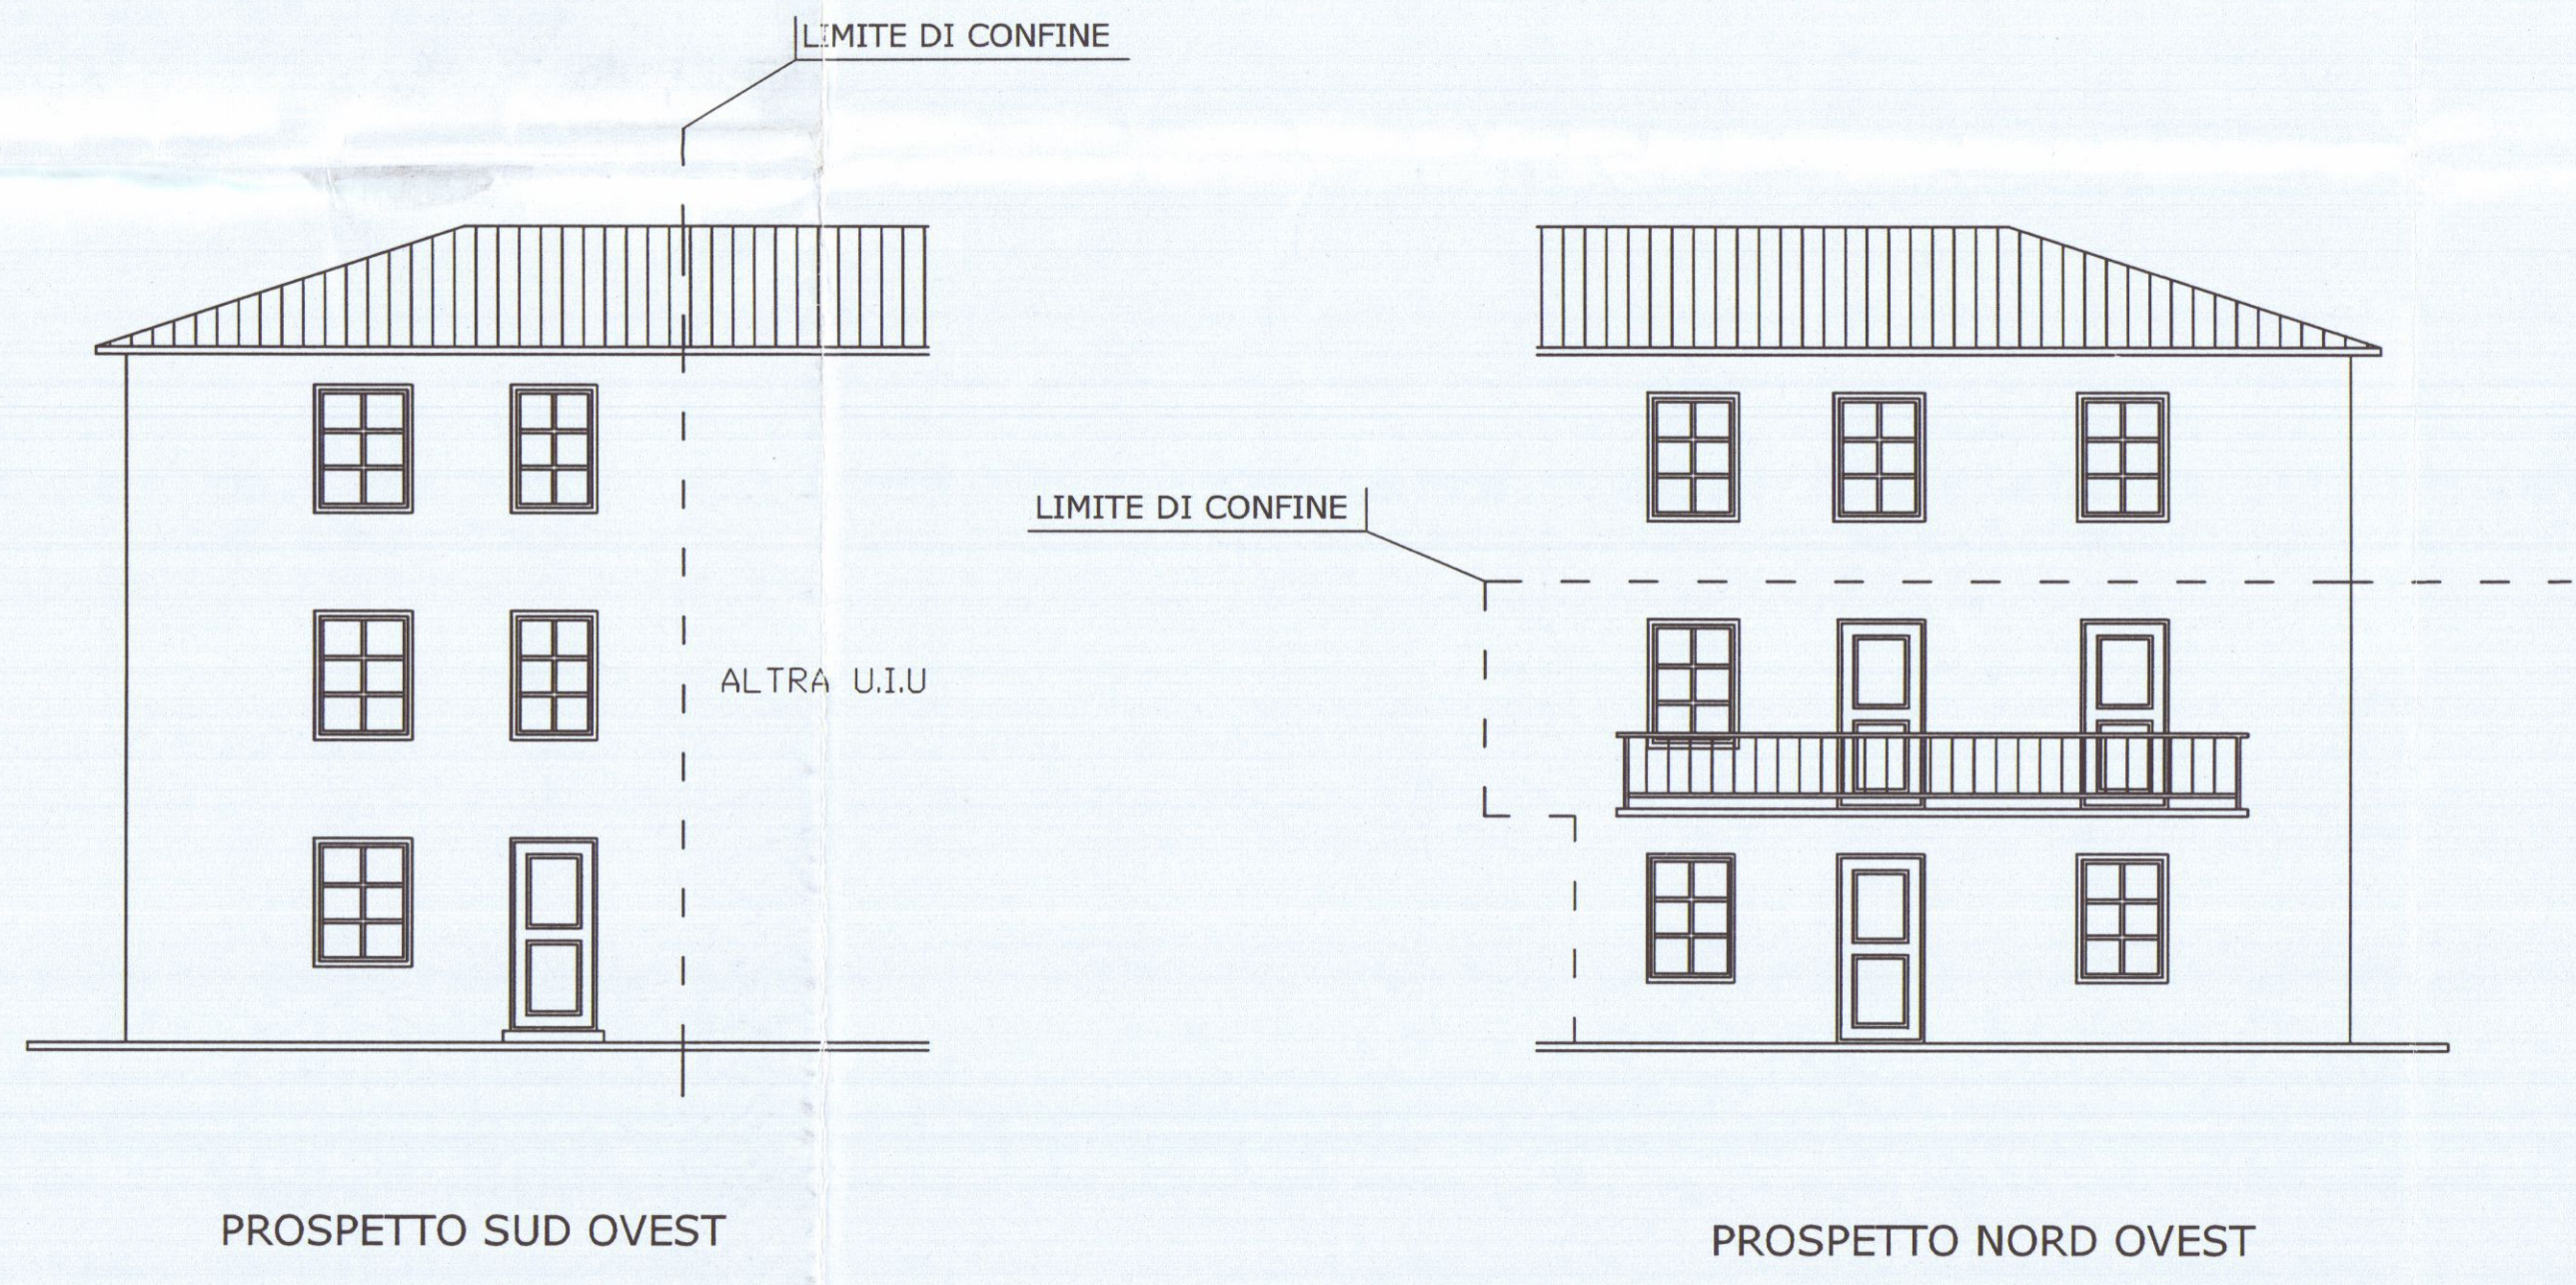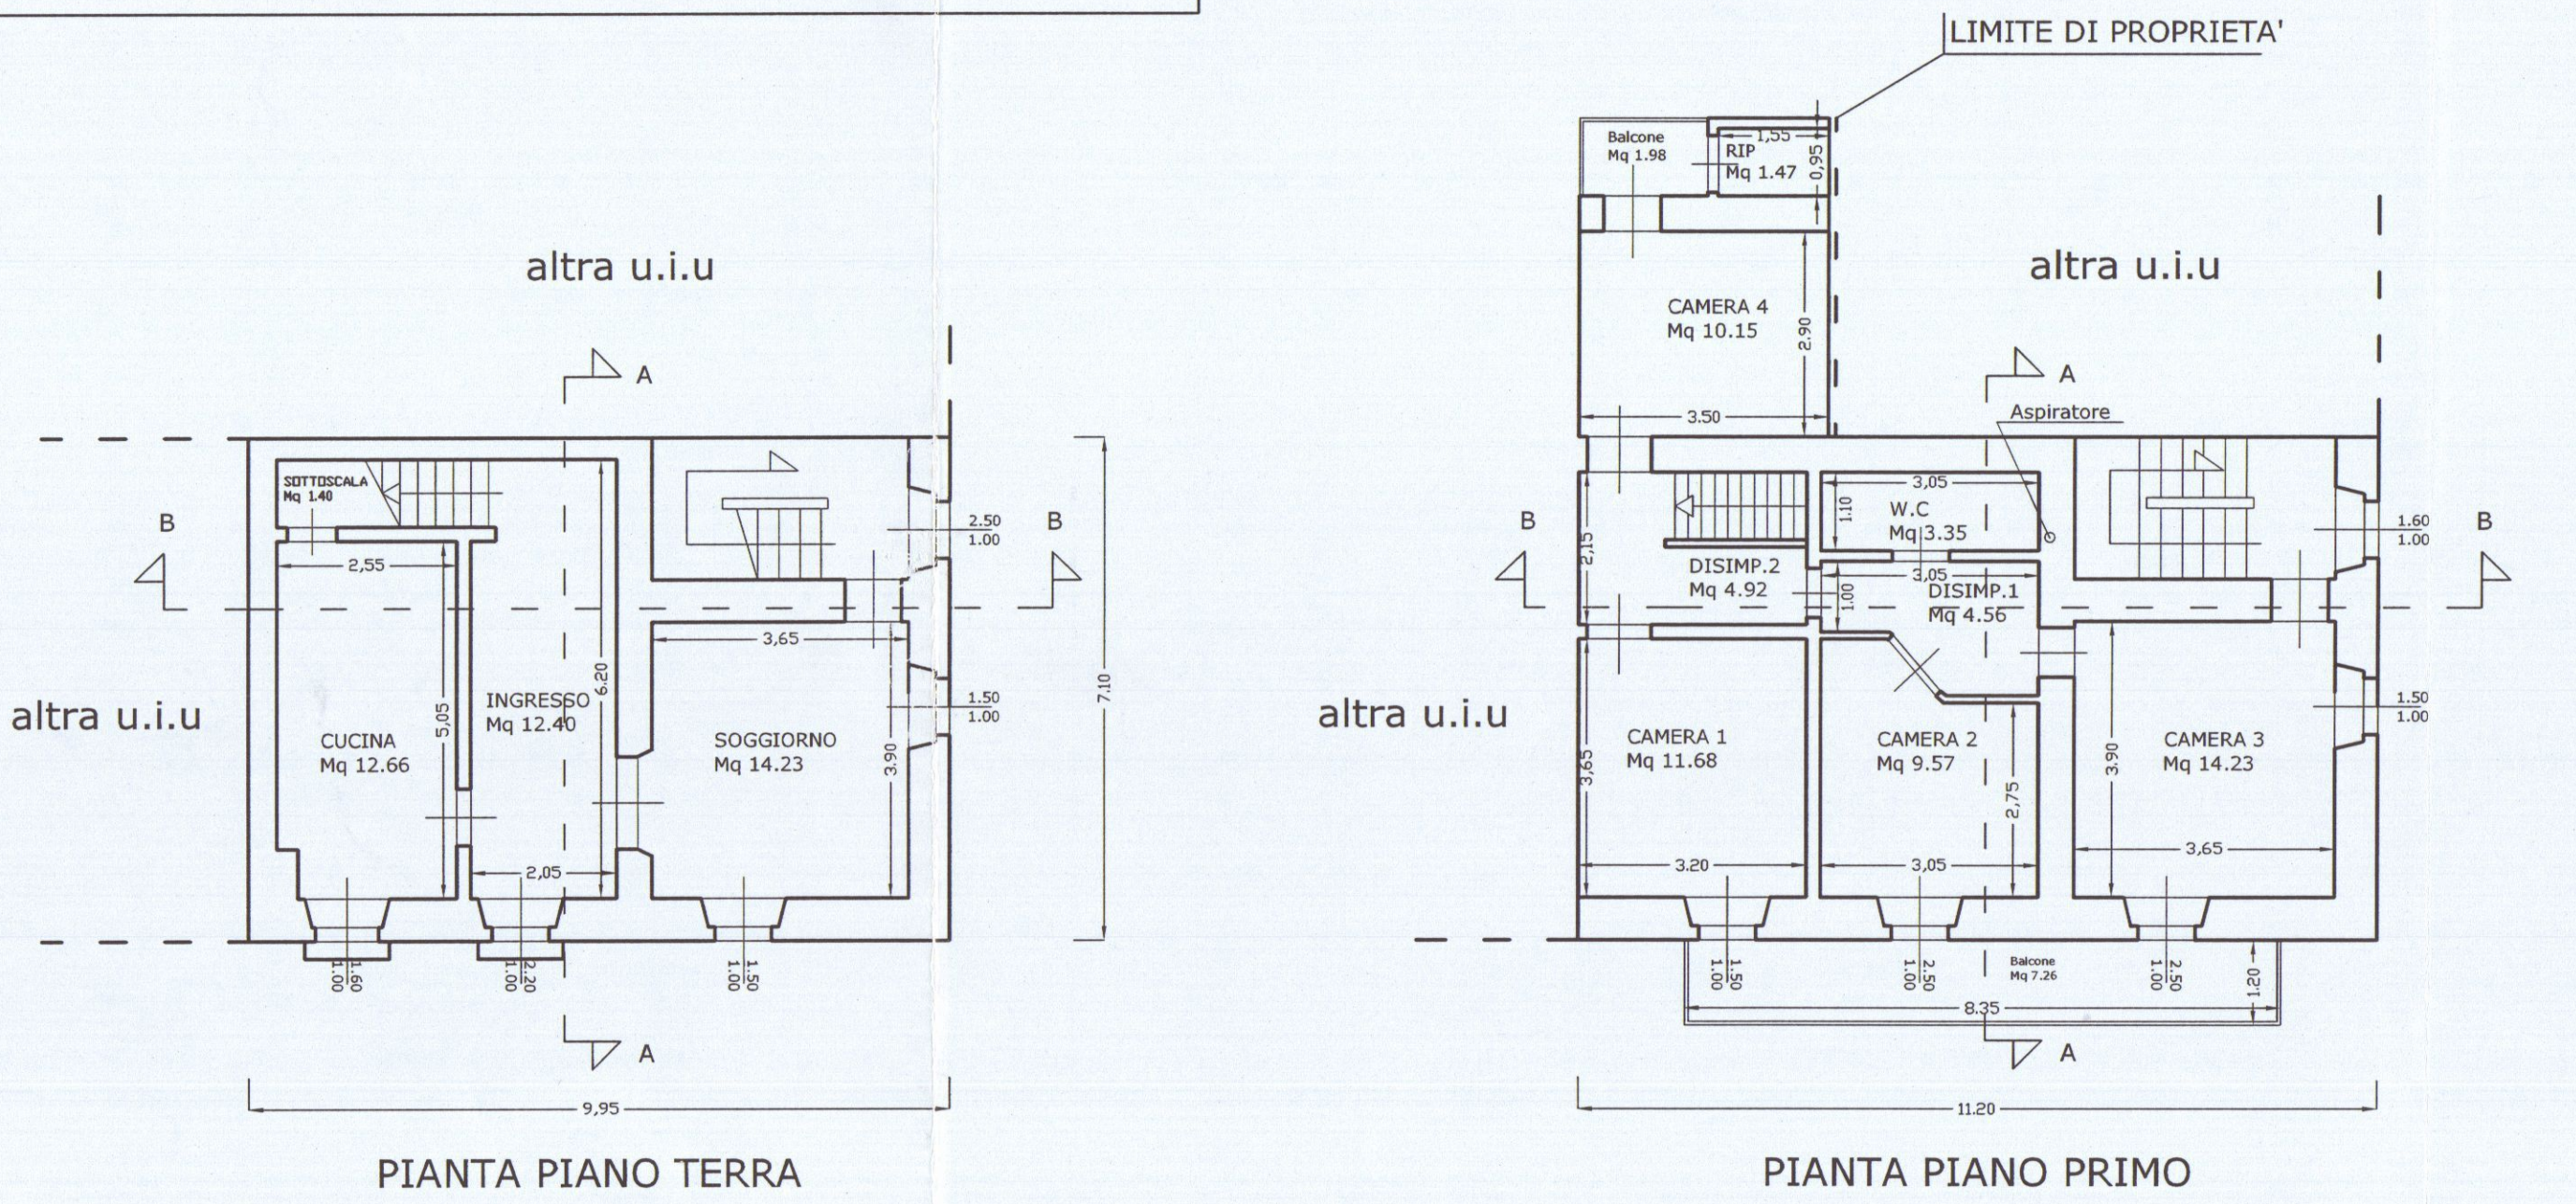

PLANIMETRIA GENERALE E RELATIVI PUNTO DI VISTA FOTOGRAFICO

SCALA 1:200

Tabella R.A.I				
PIANO TERRA	VANO	SUP. UTILE (mq)	SUP. FINES. (mq)	RAPP. ILL. (mc)
	CUCINA	12.66	1.60	1/8
	INGRESSO	12.40	2.20	1/6
	SOGG.	14.23	3.00	1/5
	TOT.	39.29		

Tabella R.A.I				
PIANO PRIMO	VANO	SUP. UTILE (mq)	SUP. FINES. (mq)	RAPP. ILL. (mc)
	CAMERA 1	11.68	1.50	1/8
	CAMERA 2	9.57	2.50	1/4
	CAMERA 3	14.23	2.50	1/6
	CAMERA 4	10.15	1.68	1/6
	DISIMP. 1	4.56		
	DISIMP. 2	4.92		
	RIP.	1.47	1.68	1/1
	W.C.	3.35		
	TOT.	59.93		

STATO DI PROGETTO






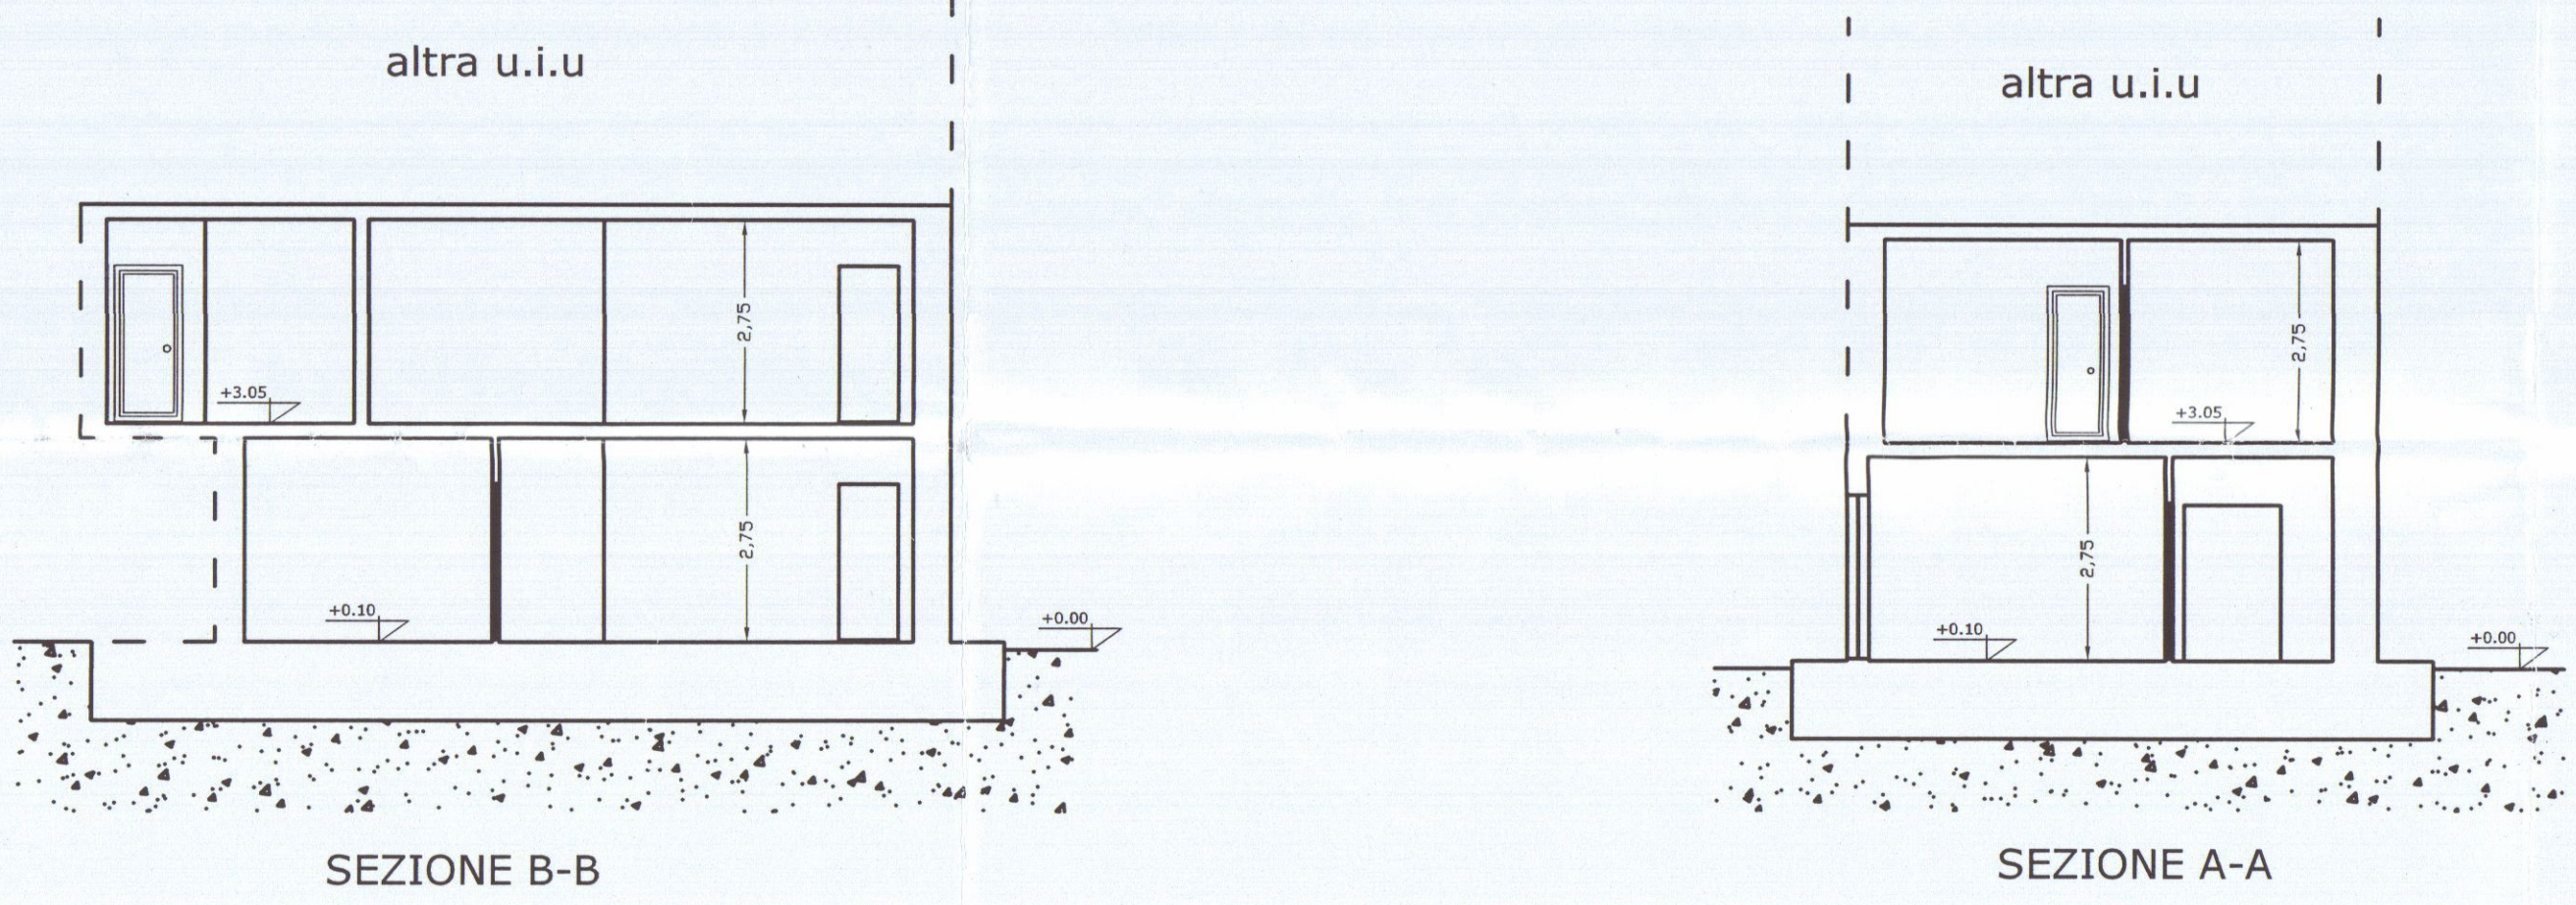


Tabella R.A.I				
UNITA' IMMOBILIARE (1)	VANO	SUP. UTILE (mq)	SUP. FINES. (mq)	RAPP. ILL. (mc)
	CUCINA	14.23	3.00	1/5
	DISIMP.	5.53	2.64	1/2
	CAMERA	14.16	1.76	1/8
	W.C.	4.79	1.50	1/3
	TOT.	43.00		

Tabella R.A.I				
UNITA' IMMOBILIARE (1)	VANO	SUP. UTILE (mq)	SUP. FINES. (mq)	RAPP. ILL. (mc)
	CAMERA 1	9.88	2.50	1/4
	CUCINA	14.23	2.50	1/6
	CAMERA 2	15.96	2.02	1/8
	DISIMP. 1	8.10		
	DISIMP. 2	6.04		
	RIP.	1.47	1.68	1/1
	W.C. 1	1.56		
	W.C. 2	5.42	1.68	1/3
	TOT.	62.66		

STATO SOVRAPPOSTO

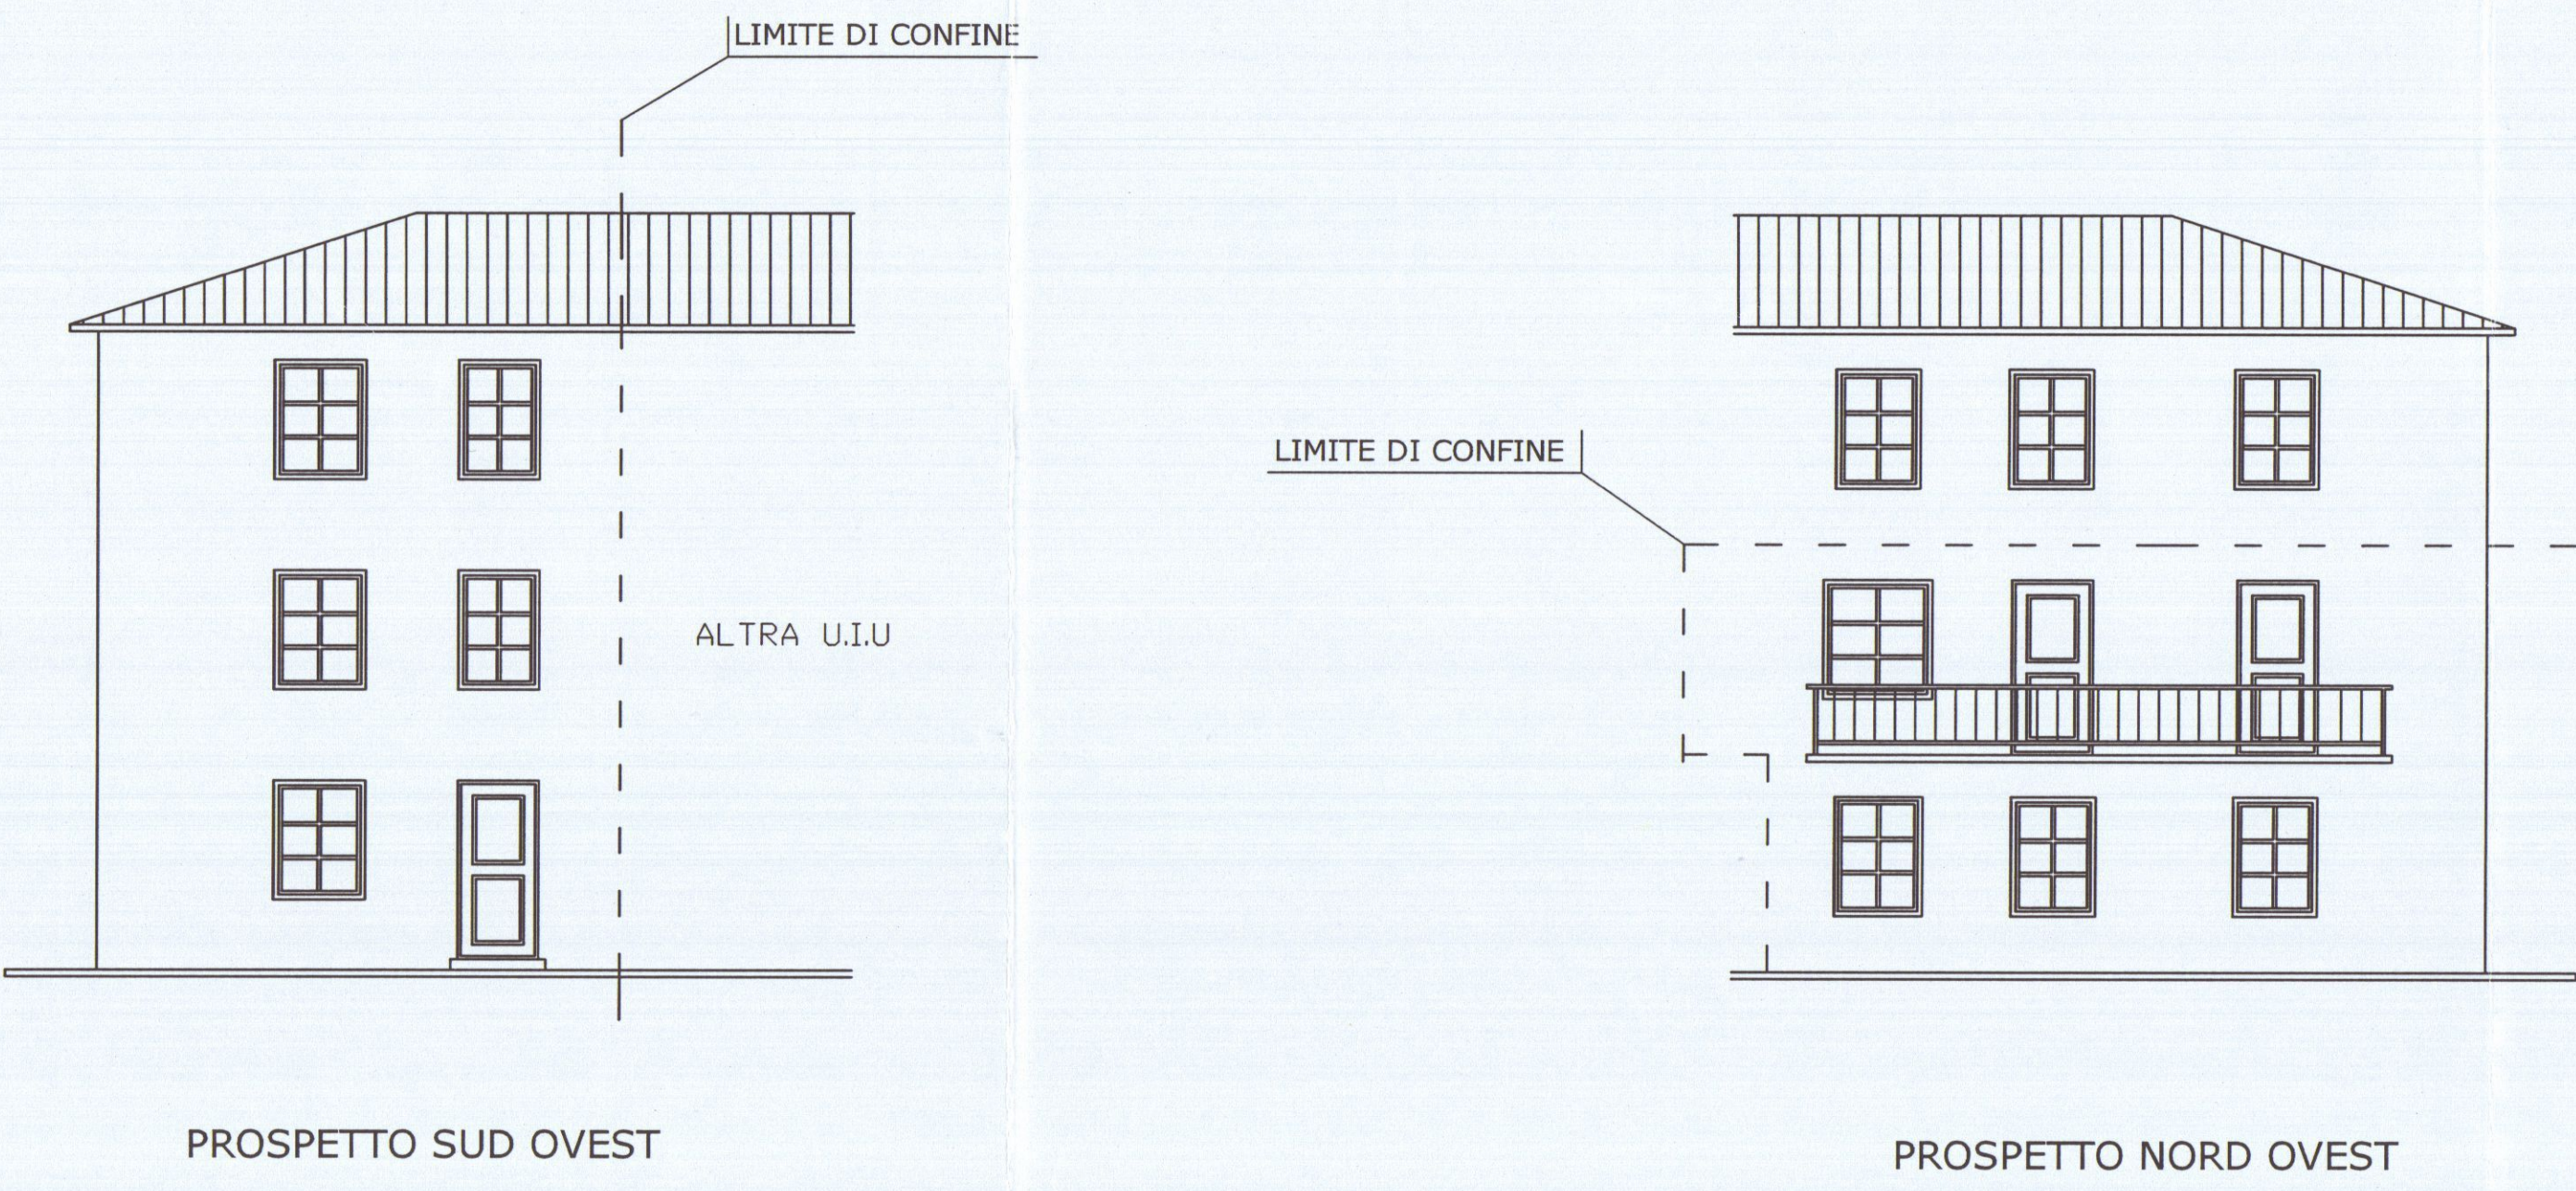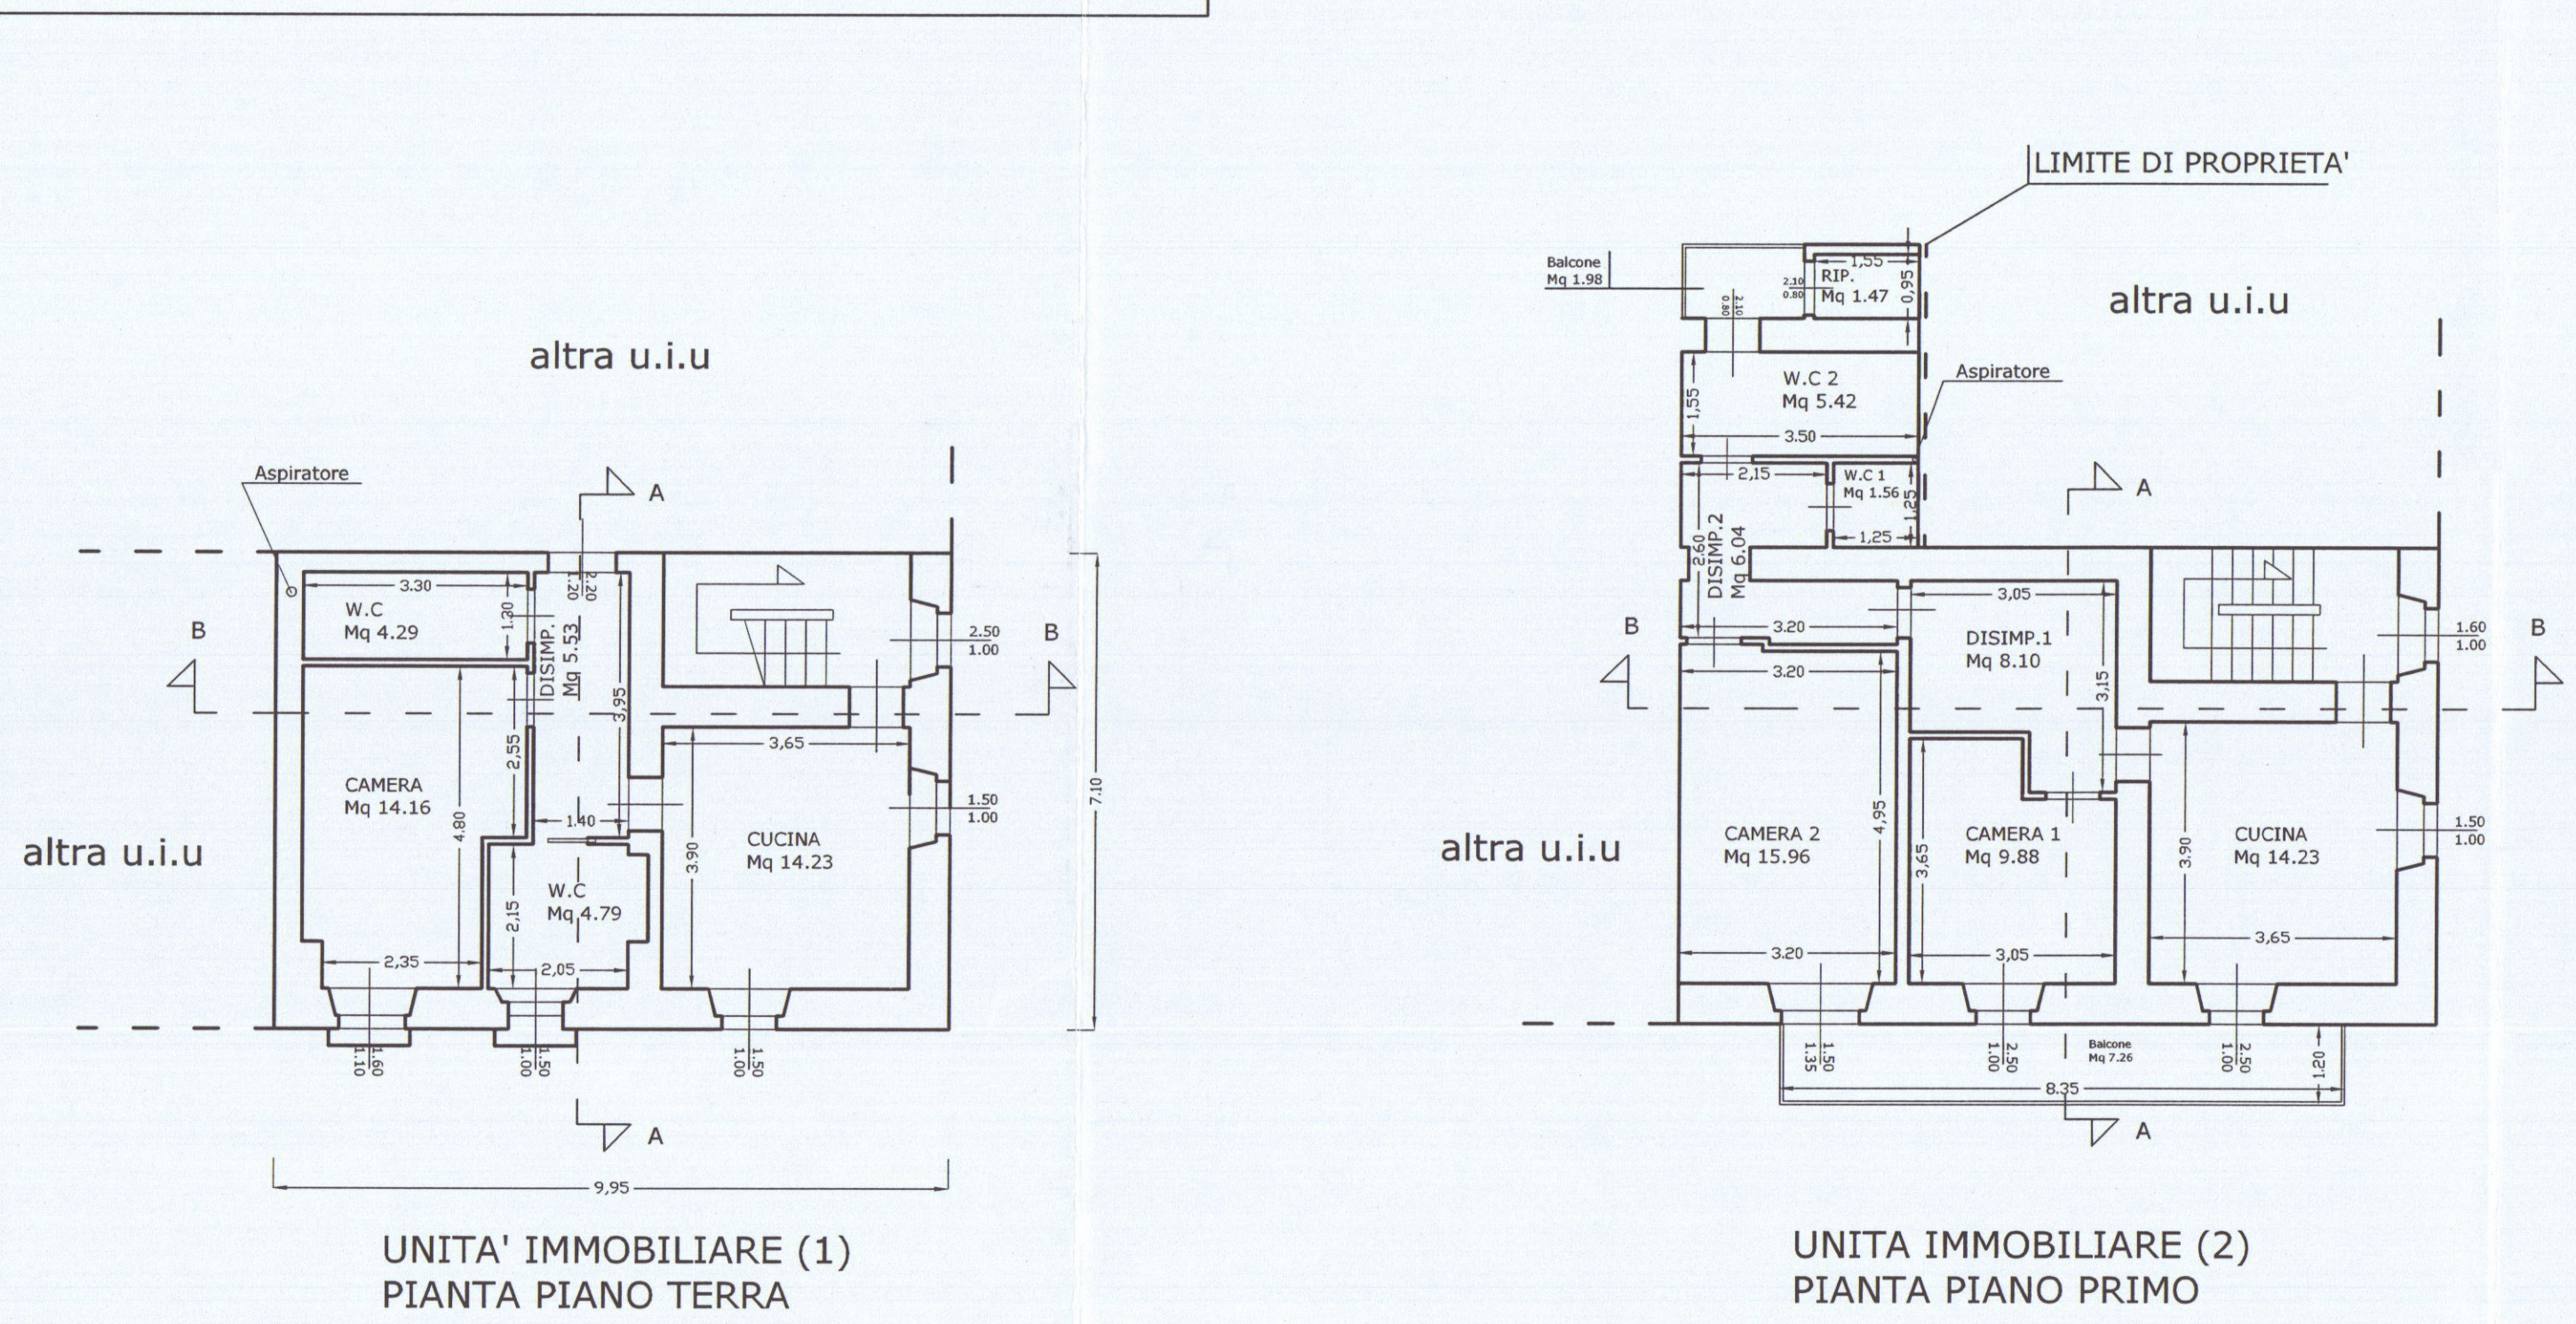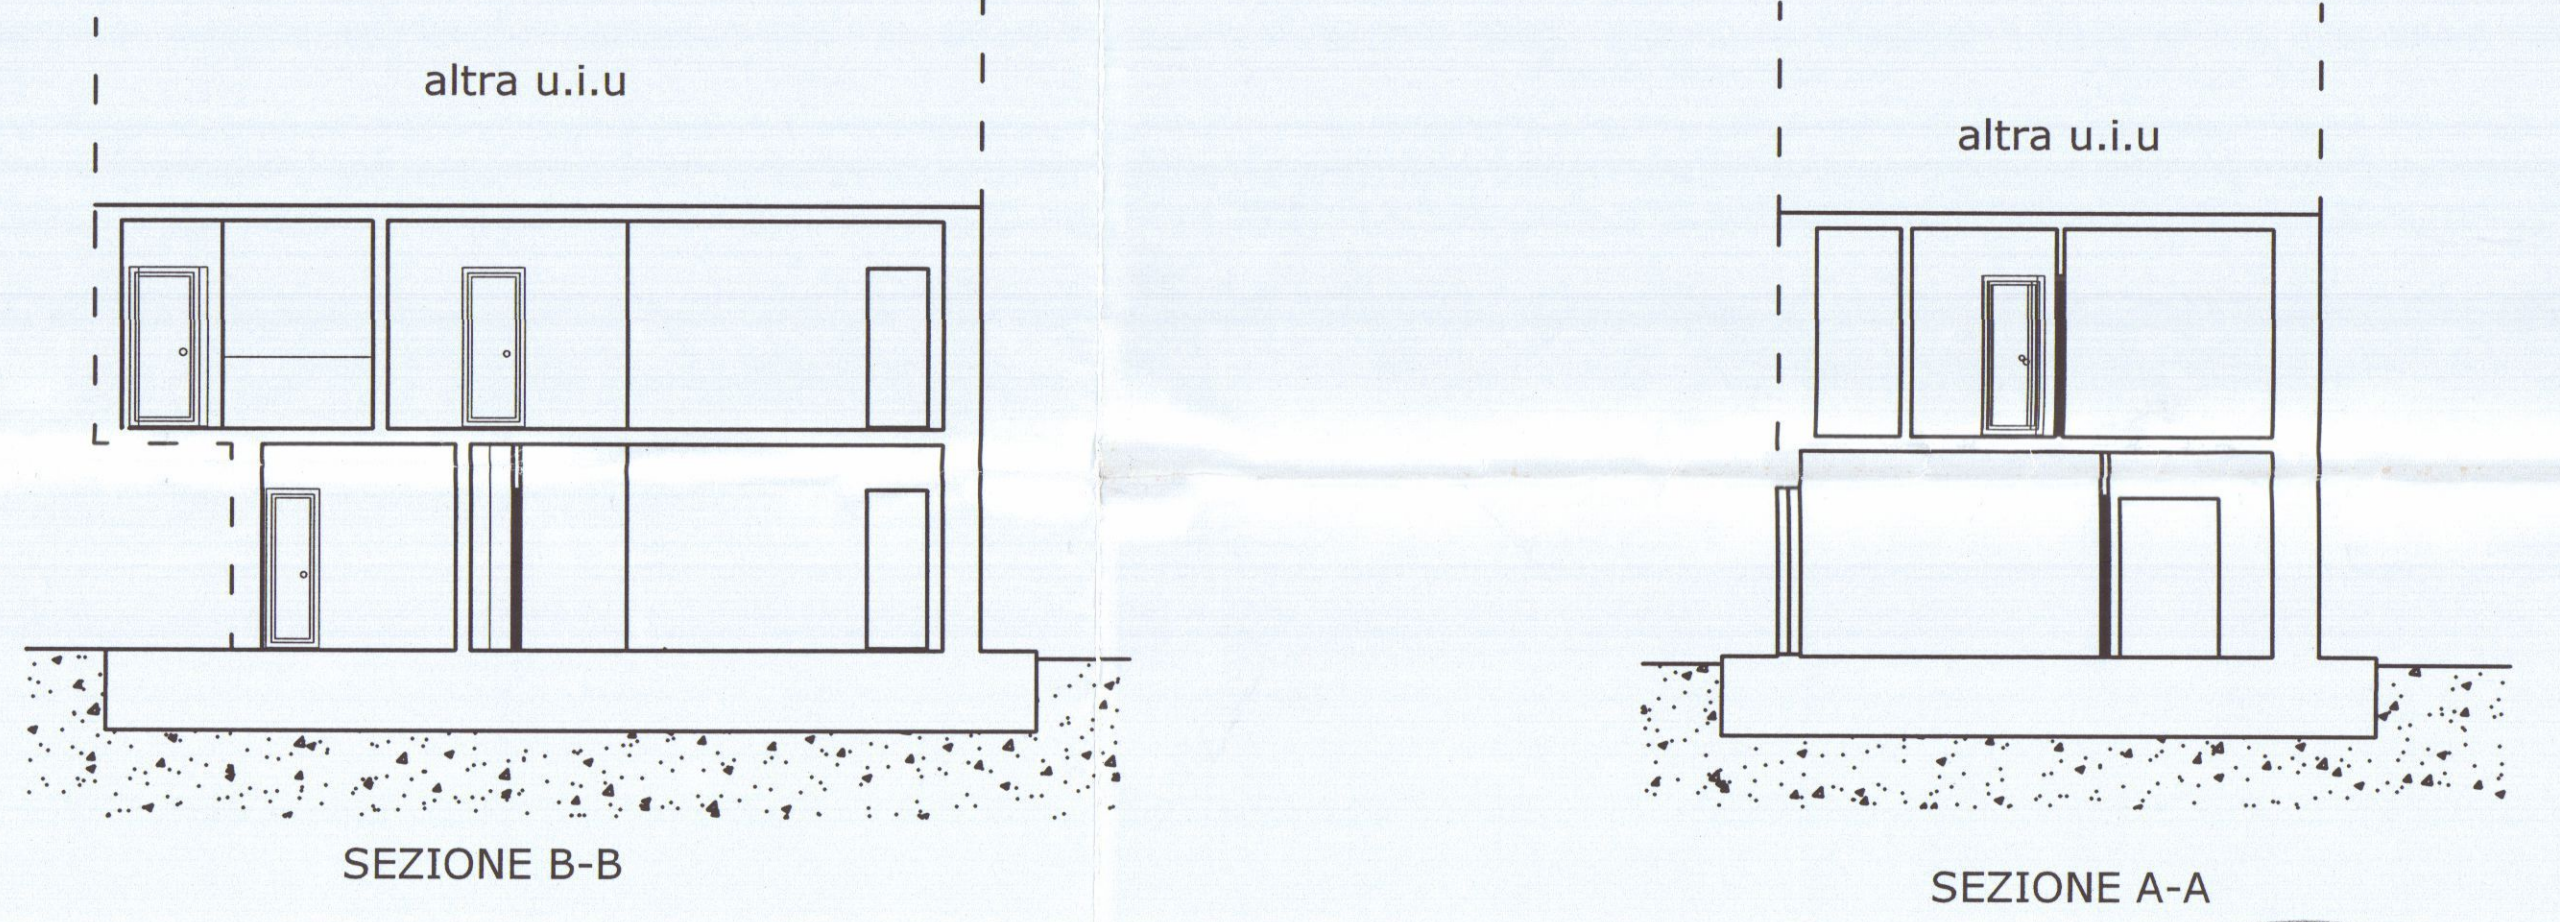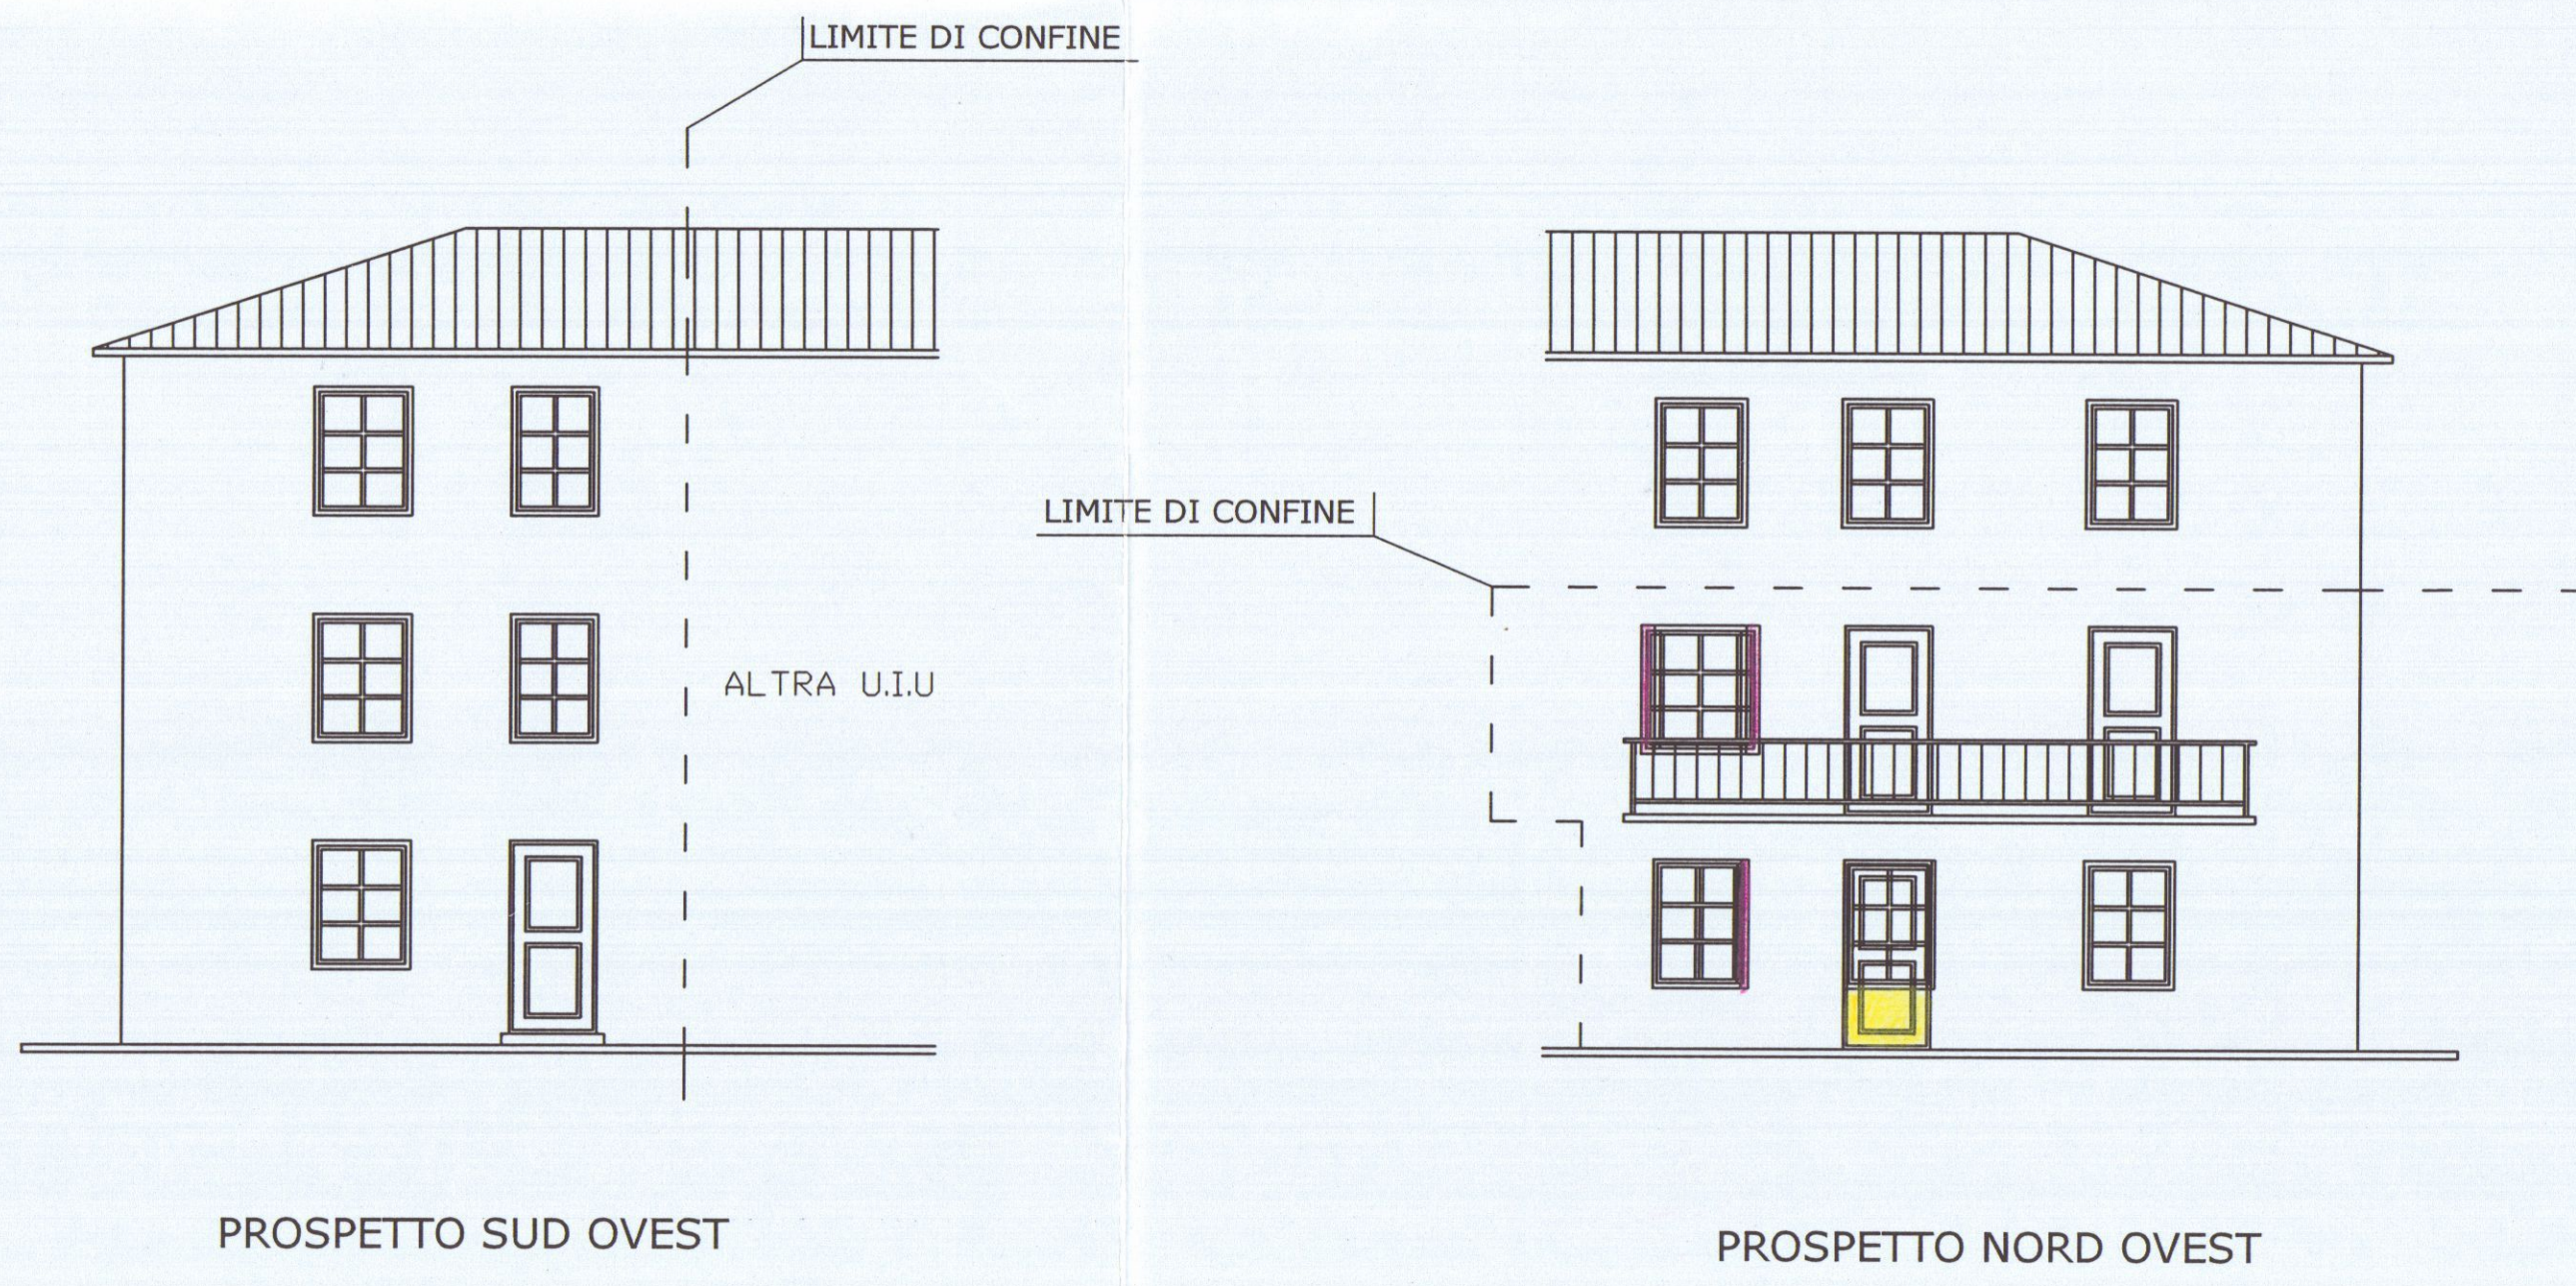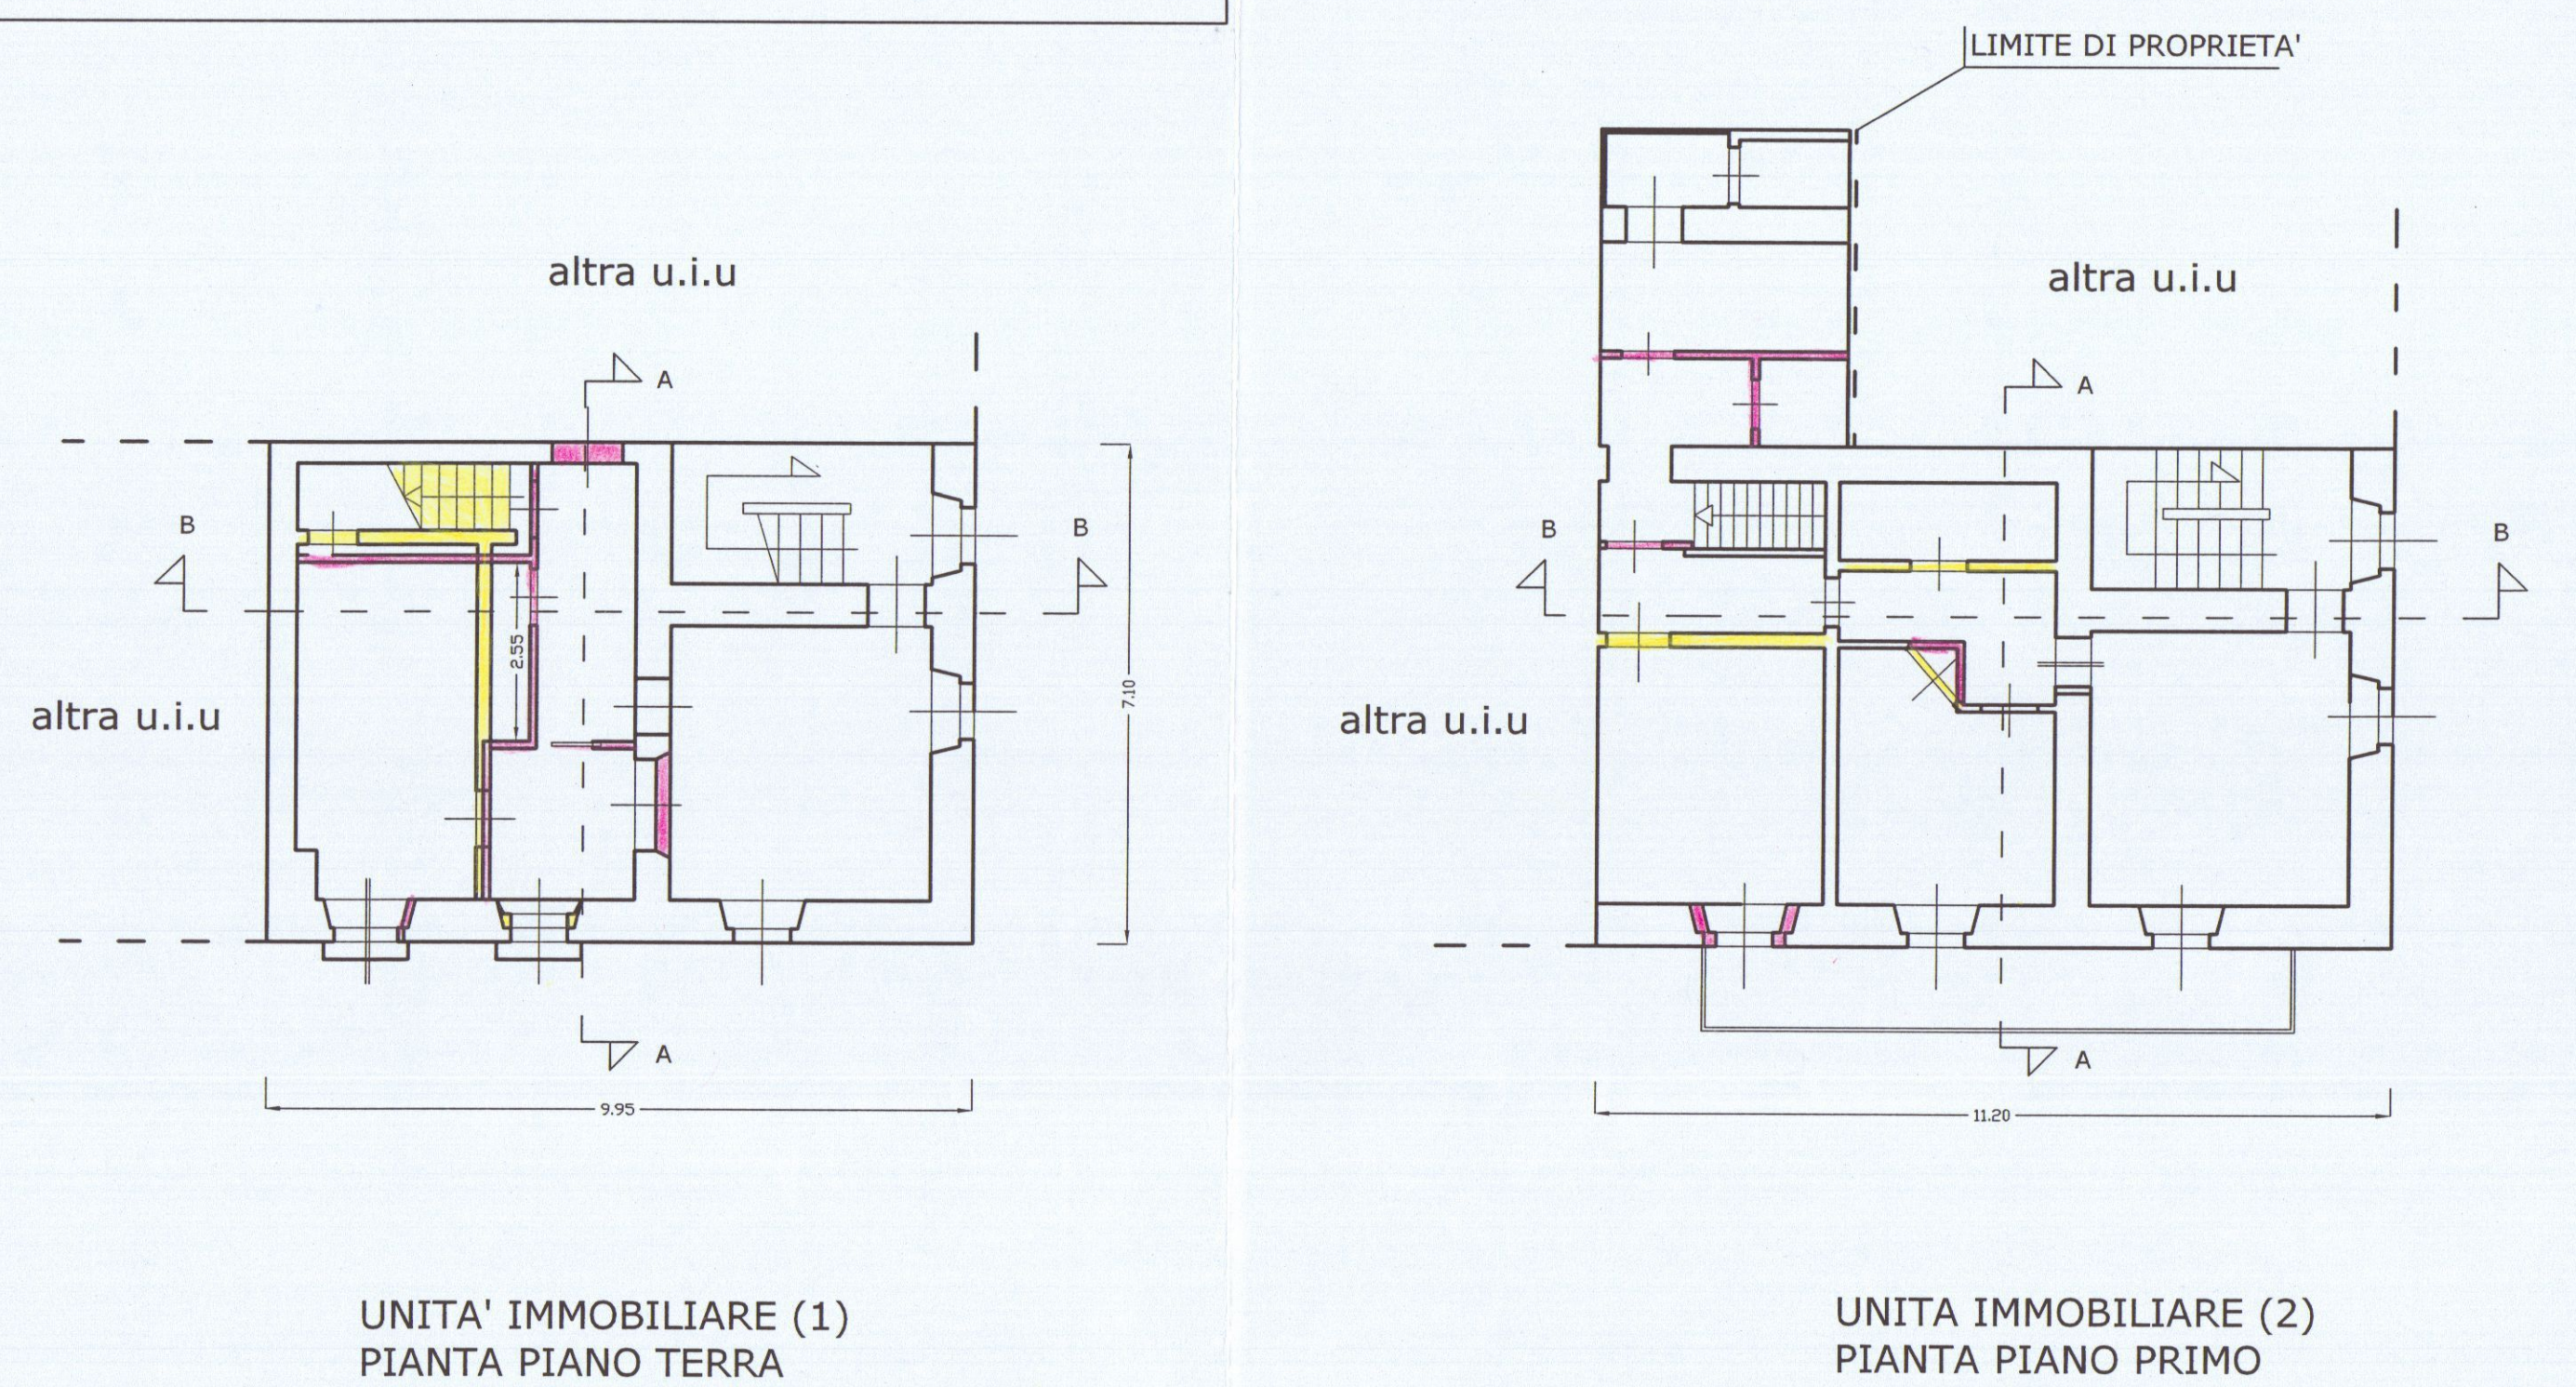

COMUNE DI CARRARA
- 9 GEN. 2006

COMUNE DI CARRARA
-PROVINCIA DI MASSA-CARRARA-

Oggetto : Elaborati grafici relativi al frazionamento di un' unità immobiliare sita in Bedizzano, via Imola n. 7

ESTREMI CATASTALI
Fg. 45 ,mapp. 140 sub. 1 e mapp.217 sub 4
mapp.142 sub.1

TAVOLA
UNICA

SCALA
1/100

PROGETTISTA :
Geometra Montalto Gian Luca

PIANTE -PROSPETTI
SEZIONI

PROPRIETA' :
Morelli Evaristo, Morelli Maria,Morelli Tonina

Morelli Maria