

COMUNE DI CARRARA SETT.URBANISTICA

prot. n° 16871/2375
del 11 maggio 1998.

Alla Cortese Attenzione Sig.
GRANITES WORKS SRL
V.LE ZACCAGNA 51
54036 MARINA DI CARRARA

e p. c.: MARIANI & MARIANI
VIA GHIACCIAIA 1
54033 CARRARA

Istr.Tec.Dir.Marchi Geom.Claudio

S E D E


OGGETTO : Comunicazione per avvio procedimento amministrativo ad istanza di parte.
Richiesta concessione edilizia SAN.

In relazione all'istanza presentata il 06/05/98 finalizzata all'ottenimento della concessione edilizia, proprietà distinta al N.C.E.U. al foglio n° 105 e mappale/i n° 357-208-209-607-758, inerente a lavori di SANATORIA AMPLIAMENTO FABBRICATO INDUSTRIALE - FABB. B -, siti in MARINA DI CARRARA V.LE ZACCAGNA 51 si comunica che la domanda presentata dalla S.V. è visionabile al Settore Urbanistica, presso l'Ufficio dell' Istruttore Istr.Tec.Dir.Marchi Geom.Claudio dove è giacente.

In osservanza agli articoli 5 e 7 e segg. della legge 7 agosto 1990, n° 241, si informa che l'Ufficio competente per la suddetta verifica è l'U.O. "Edilizia Privata", la pratica è stata assegnata all'Istruttore Tecnico Istr.Tec.Dir.Marchi Geom.Claudio (tel.0585/6411), che il responsabile del procedimento, mediante consegna di copia della presente, è nominato il Istr.Tec.Dir.Marchi Geom.Claudio e che il Settore Urbanistica è aperto al pubblico esclusivamente il Lunedì, Sabato dalle ore 9.00 alle ore 12.30 e il Giovedì dalle ore 15.30 alle 17.30. Si invita la S.V., qualora dovesse rivolgersi presso il Settore Urbanistica o intraprendere corrispondenza a citare le sottoelencate diciture: Prot. n°16871/2375 del 11 maggio 1998.

Carrara 11 maggio 1998.

Il Dirigente
(Arch. Pier Luigi Bessi)

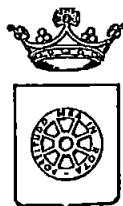

COMUNE DI CARRARA SETT. URBANISTICA

prot. n° 16871/2375
del 15 maggio 1998.

RACCOMANDATA A.R.

Alla Cortese Attenzione Sig.
GRANITES WORKS SRL
V.LE ZACCAGNA 51
54036 MARINA DI CARRARA

e p. c.: MARIANI & MARIANI
VIA GHIACCIAIA 1
54033 CARRARA

Istr. Tec. Dir. Marchi Geom. Claudio

S E D E

OGGETTO : Comunicazione di interruzione termini di cui al comma 60 dell'art. 2 della L. 662/97.
Richiesta concessione edilizia.

In relazione all'istanza presentata il 06/05/98 finalizzata all'ottenimento della concessione edilizia, proprietà distinta al N.C.E.U. al foglio n° 105 e mappale/i n° 357-208-209-607-758, inerente a lavori di SANATORIA AMPLIAMENTO FABBRICATO INDUSTRIALE - FABB. B -, siti in MARINA DI CARRARA V.LE ZACCAGNA 51 si comunica che la domanda presentata dalla S.V., è giacente presso l'ufficio dell'istruttore Istr. Tec. Dir. Marchi Geom. Claudio dove a seguito di esame è risultata NON VALUTABILE in quanto presentata incompleta della seguente documentazione:

- DISEGNO E/O COMPLETAMENTO; DOCUMENTAZIONE VINCOLO AMBIENTALE L. 1497/39, NULLA OSTA AMM. NE PROV. LE ; NULLA OSTA G.C. SETT. CANALI; PARERE U.S.L. ; STAMPATO CONTEGGIO ONERI; PARERE FF.SS

-
-
-

La documentazione di cui sopra dovrà essere trasmessa entro 90 giorni dal ricevimento della presente in unica soluzione al Protocollo Generale, previo visto dell'istruttore sopra citato, quale unica attestazione di corrispondenza tra i documenti richiesti e quelli consegnati, su copia della presente comunicazione. In caso di non ottemperanza l'istanza di concessione verrà archiviata ed il riesame della stessa potrà essere attivato solo in seguito alla presentazione di una nuova istanza.

In osservanza agli articoli 5 e 7 e segg. della legge 7 agosto 1990, n° 241, si informa che l'Ufficio competente per la suddetta verifica è l'U.O. "Edilizia Privata", la pratica è stata assegnata all'Istruttore Tecnico Istr. Tec. Dir. Marchi Geom. Claudio (tel. 0585/6411), che il responsabile del procedimento è il Istr. Tec. Dir. Marchi Geom. Claudio e che il Settore Urbanistica è aperto al pubblico esclusivamente il Lunedì, Sabato dalle ore 9.00 alle ore 12.30 e il Giovedì dalle ore 15.30 alle 17.30. Si invita la S.V., qualora dovesse rivolgersi presso il Settore Urbanistica o intraprendere corrispondenza a citare le sottoelencate diciture: Prot. n° 16871/2375 del 15 maggio 1998 e istuttoria .

L'Istruttore Tecnico
Istr. Tec. Dir. Marchi Geom. Claudio.

Il Responsabile del Procedimento
Istr. Tec. Dir. Marchi Geom. Claudio

DOC. MANCANTI	
1	AEREOFOTOGRAMMETRIA
2	ASSENSO CONDOMINIO
3	ATTO. NOT. COSTRUZIONE ESISTENTE
4	AUTORIZZAZIONE SS.MM. PISA
5	BOLLI
6	CONGUAGLIO OBLAZIONE
7	CONSENSO CONFINANTI
8	COPIA CONC. DEMANIALE
9	COPIA DEI PRECEDENTI
10	DATI CARTELLA
11	DICHIARAZIONE LEGGE 13/89
12	DICHIARAZIONE LEGGE 46/90
13	DICHIARAZIONE SOSTITUTIVA VV.FF.
14	DISEGNO E/O COMPLETAMENTO *
15	DOCUM.NE FOTOGRAFICA
16	DOCUM.NE PARCO APPUANE
17	DOCUM.NE CISA VIUCOLO AMBIENTALE L. 149/39
18	ESTRATTO P.R.G.C.
19	ESTRATTO MAPPA U.T.E.
20	LETTERA LIBERATORIA ENTI
21	NULLA OSTA AMM.NE PROVINCIALE *
22	NULLA OSTA ANAS
23	NULLA OSTA CAP. DI PORTO
24	NULLA OSTA G.C. 64/74
25	NULLA OSTA G.C. SETT. CANALI *
26	NULLA OSTA VIGILI DEL FUOCO
27	PARERE U.S.L. *
28	PARERE C.Z.I.A.
29	PIANO AZZIENDALE
30	PIANO UTILIZZO AZZIENDALE
31	PLANIMETRIA SCALA 1:200
32	PROGETTO INPIANTI L. 46/90
33	RELAZIONE ASSEVERATA
34	RELAZIONE GEOLOGICA
35	RELAZIONE IGENICO SANITARIA
36	RELAZIONE TECNICA
37	SCHEDA ECOGRAFICA
38	SCHEMA DIFFERENZIAZIONE VOLUMI
39	SCHEMA LEGGE 122/96
40	SCHEMA LEGGE REGIONALE 41/84
41	SCHEMA RAPP. SUP. FINESTRATE
42	SCHEMA SUP. UTILI VANI
43	SCHEMA SUPERFICIVOLUMI
44	STAMPA DATI PROGETTO
45	STAMPAT ³ CONTEGGIO ONERI *
46	TABELLA QUOTE PROGETTO
47	TITOLO PROPRIETA'
48	PARERE FF.SS. *



COMUNE DI CARRARA

Decorato di Medaglia d'Oro al Merito Civile
Settore Urbanistica- SUAP

Prot. n. 16871/2375
Istruttoria 363/97
Carrara 11 marzo 2008

RACCOMANDATA A.R.

A: GRANITES WORKS SRL
V.LE ZACCAGNA 51
54036 MARINA DI CARRARA

OGGETTO: Comunicazioni.

Con la presente si comunica che da tempo è giacente presso il Settore l'istanza relativa ai lavori di: **AMPLIAMENTO FABBRICATO INDUSTRIALE - FABB. B -**, siti in **MARINA DI CARRARA V.LE ZACCAGNA 51**.

L'istanza risulta incompleta e, pertanto, visto il tempo trascorso, si invita la S.V. a presentarsi presso questo Settore, nei giorni di Martedì e Giovedì dalle ore 9.00 alle ore 12.00 - Ufficio Edilizia Privata - Arch. Nicoletta Migliorini e Geom. Marco Storti - entro giorni 10 (dieci) dal ricevimento della presente.


Si avverte, che in difetto, decorso tale termine, questo Settore provvederà ad archiviare l'istanza agli atti d'ufficio.

Carrara 11 marzo 2008

Il Dirigente Settore Urbanistica-SUAP
Claudio Bacicalupi

COMUNE DI CARRARA – 54033 piazza Due Giugno, 1
Settore Urbanistica – U.O. Edilizia Privata- Arch. Nicoletta Migliorini
Telefono 0585.6411 – Fax 0585.641296

al mitt
cert
pae 21/6/08

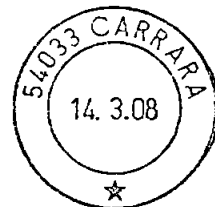


H 114/0 961191

R



13304393638-0

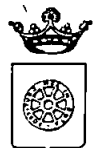

COMUNE DI CARRARA
54033 CARRARA

20

A: GRANITES WORKS SRL
V.LE ZACCAGNA 51
54036 MARINA DI CARRARA

2013

CP MARINA

PA-100-20-3,00,00

☐ Assicurata Euro _____

Numero


4 MAR. 2008

363/97
GRANITES WORKS SRL
V.LE ZACCAGNA 51
54036 MARINA DI CARRARA

**Bollo dell'ufficio
di distribuzione**

Consegna effettuata ai sensi dell'art. 33 D.M. 09.04.01:

- Invii multipli a un unico destinatario
- Sottoscrizione rifiutata

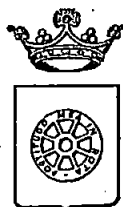

COMUNE DI CARRARA SETT. URBANISTICA

prot. n° 16871/2375
del 15 maggio 1998.

RACCOMANDATA A.R.

Alla Cortese Attenzione Sig.
GRANITES WORKS SRL
V.LE ZACCAGNA 51
54036 MARINA DI CARRARA

e p. c.: MARIANI & MARIANI
VIA GHIACCIAIA 1
54033 CARRARA

Istr. Tec. Dir. Marchi Geom. Claudio

S E D E

OGGETTO: Comunicazione di interruzione termini di cui al comma 60 dell'art. 2 della L. 662/97.
Richiesta concessione edilizia.


In relazione all'istanza presentata il 06/05/98 finalizzata all'ottenimento della concessione edilizia, proprietà distinta al N.C.E.U. al foglio n° 105 e mappale/i n° 357-208-209-607-758, inerente a lavori di SANATORIA AMPLIAMENTO FABBRICATO INDUSTRIALE - FABB. B -, siti in MARINA DI CARRARA V.LE ZACCAGNA 51 si comunica che la domanda presentata dalla S.V., è giacente presso l'ufficio dell'istruttore Istr. Tec. Dir. Marchi Geom. Claudio dove a seguito di esame è risultata NON VALUTABILE in quanto presentata incompleta della seguente documentazione:

- DISEGNO E/O COMPLETAMENTO; DOCUMENTAZIONE VINCOLO AMBIENTALE L. 1497/39, NULLA OSTA AMM. NE PROV. LE; NULLA OSTA G.C. SETT. CANALI; PARERE U.S.L.; STAMPATO CONTEGGIO ONERI; PARERE FF.SS


La documentazione di cui sopra dovrà essere trasmessa entro 90 giorni dal ricevimento della presente in unica soluzione al Protocollo Generale, previo visto dell'istruttore sopra citato, quale unica attestazione di corrispondenza tra i documenti richiesti e quelli consegnati, su copia della presente comunicazione. In caso di non ottemperanza l'istanza di concessione verrà archiviata ed il riesame della stessa potrà essere attivato solo in seguito alla presentazione di una nuova istanza.

In osservanza agli articoli 5 e 7 e segg. della legge 7 agosto 1990, n° 241, si informa che l'Ufficio competente per la suddetta verifica è l'U.O. "Edilizia Privata", la pratica è stata assegnata all'Istruttore Tecnico Istr. Tec. Dir. Marchi Geom. Claudio (tel. 0585/6411), che il responsabile del procedimento è il Istr. Tec. Dir. Marchi Geom. Claudio e che il Settore Urbanistica è aperto al pubblico esclusivamente il Lunedì, Sabato dalle ore 9.00 alle ore 12.30 e il Giovedì dalle ore 15.30 alle 17.30. Si invita la S.V., qualora dovesse rivolgersi presso il Settore Urbanistica o intraprendere corrispondenza a citare le sottoelencate diciture: Prot. n° 16871/2375 del 15 maggio 1998 e istruttoria.

L'Istruttore Tecnico
Istr. Tec. Dir. Marchi Geom. Claudio.

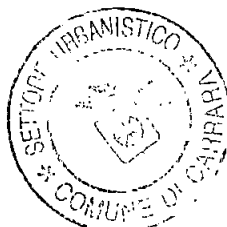

Il Responsabile del Procedimento
Istr. Tec. Dir. Marchi Geom. Claudio

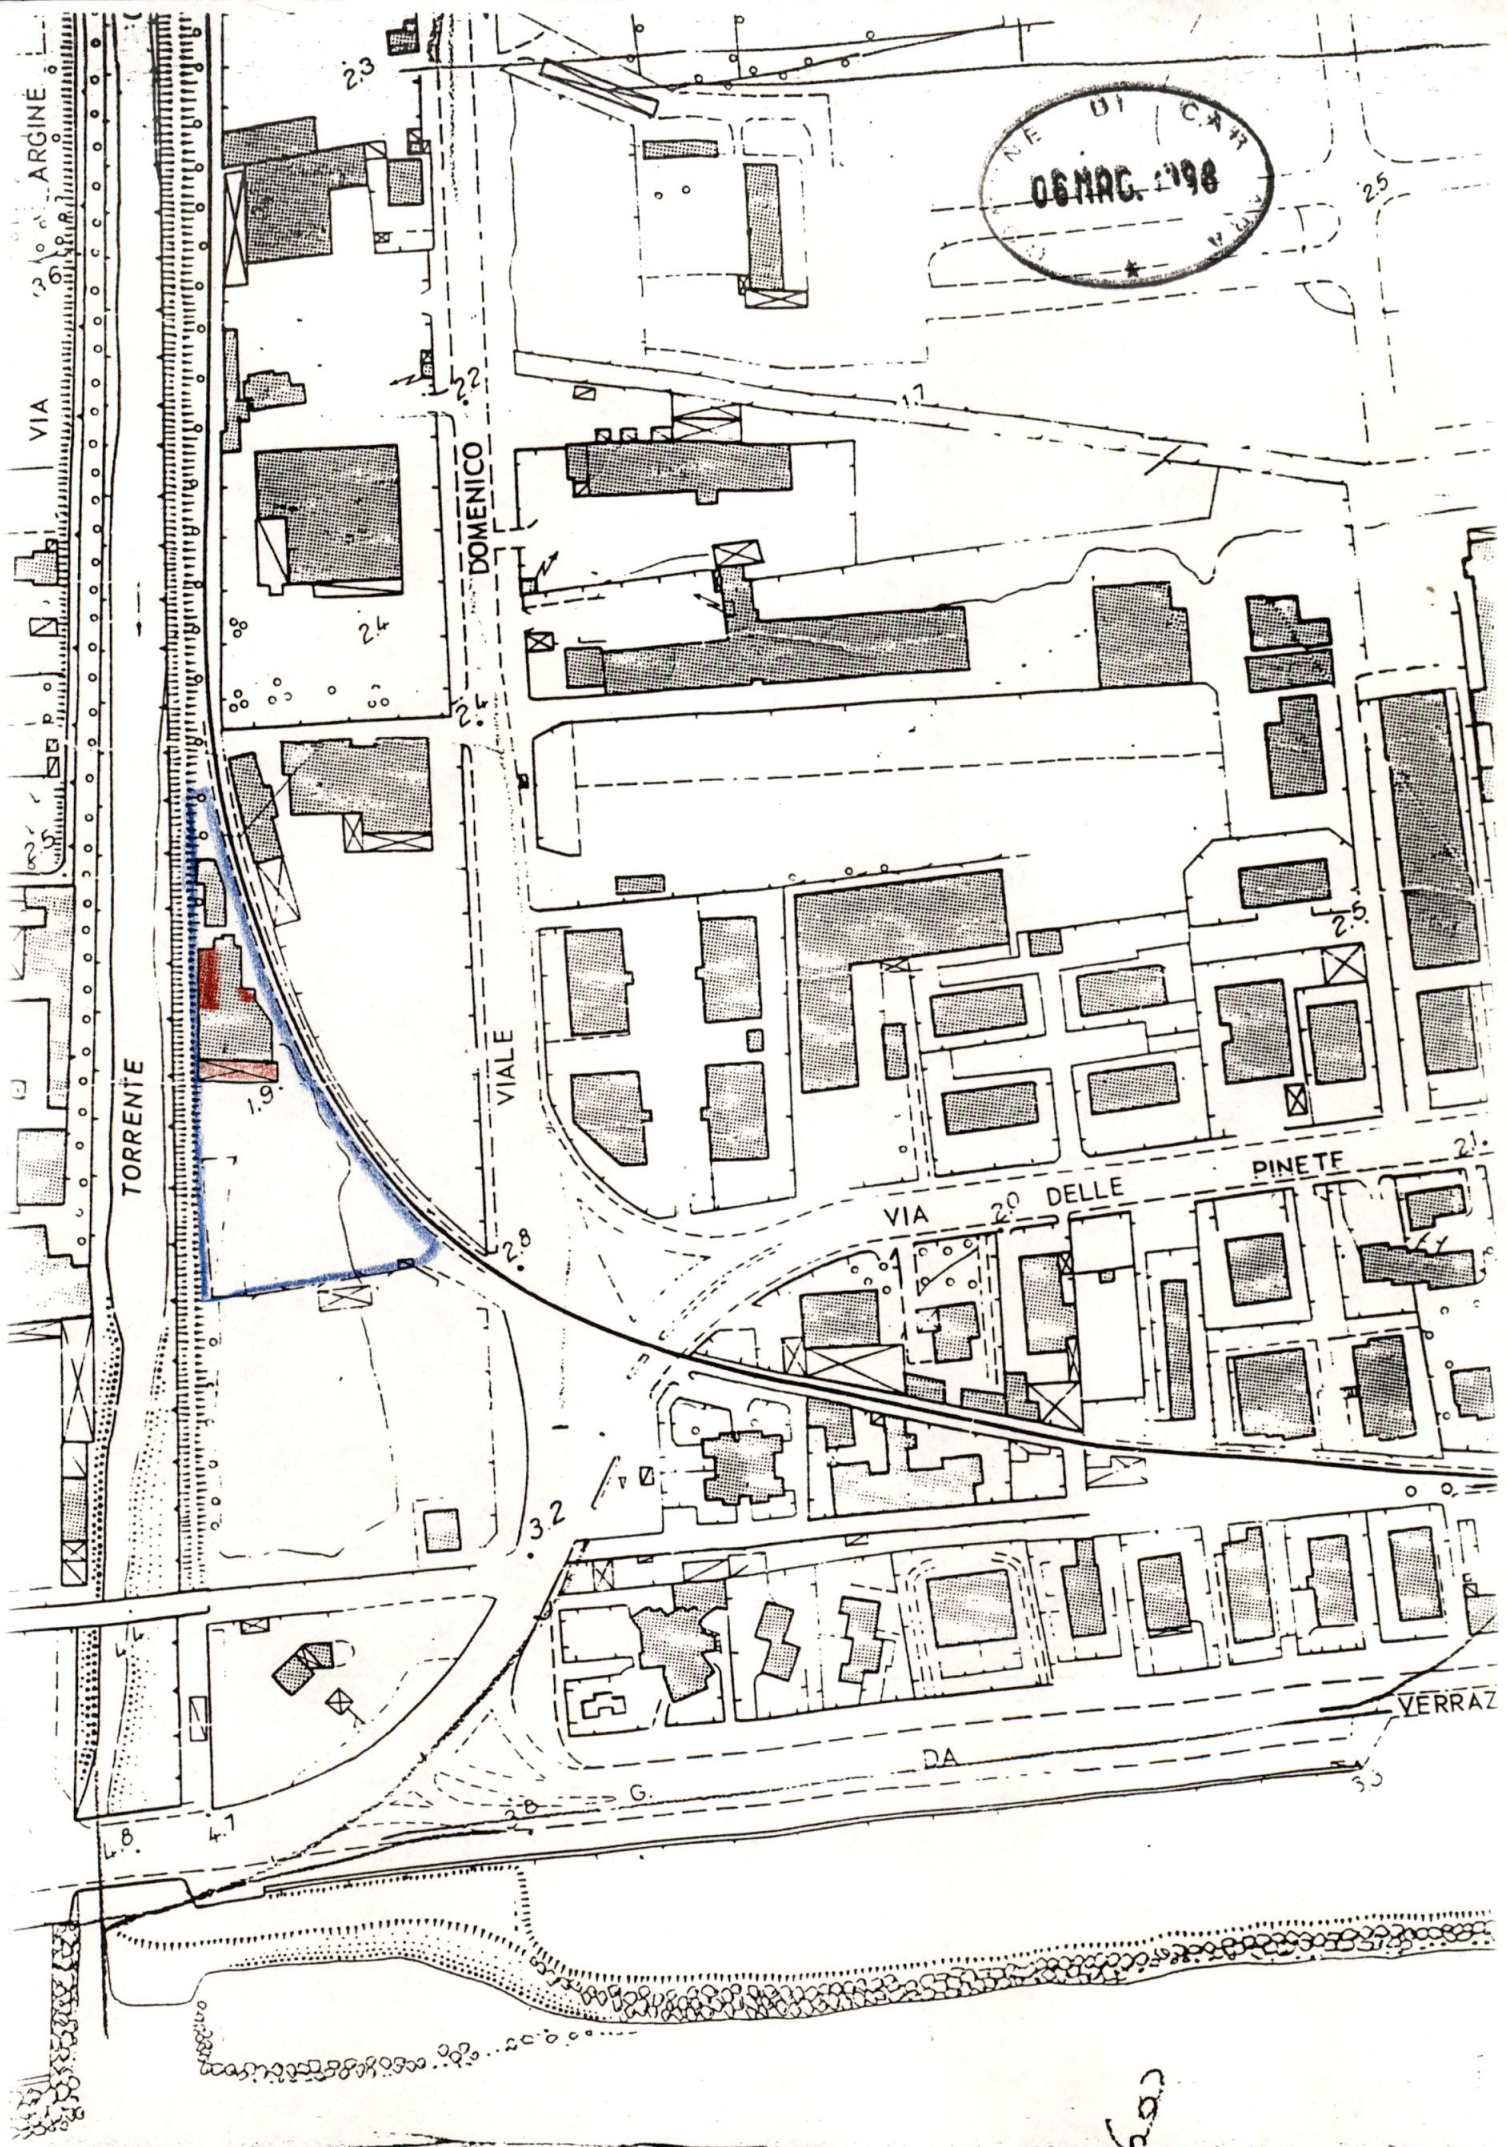



STUDIO TECNICO MARIANI & MARIANI
GEOMETRA GIORGIO MARIANI
GEOMETRA PIERGIORGIO MARIANI
VIA GHIACCIAIA, 1
54033 CARRARA MS
TEL. / FAX 0585 - 72.225
C.F. / PART. I.V.A. 00648180453



Carrara 30.4.1998

OGGETTO: Progetto in sanatoria per l' ampliamento della Segheria
fabbricato - B - in Ditta GRANITESWORKS s.r.l.

- Relazione -

Il fabbricato in oggetto è censito catastalmente col mappale 357 del foglio 105. Al momento l' immobile, pur facendo parte del complesso industriale come meglio evidenziato nella planimetria allegata, non viene utilizzato per la segagione, in quanto necessita di opere di restauro e di ammodernamento. Pur tuttavia in anni passati per motivi di lavorazione ha subito alcune modifiche alla struttura originaria con ampliamenti che non hanno inciso sulle strutture portanti, quali la copertura dell' area posta fra l' esistente fabbricato e l' argine del torrente Carrione; l' ampliamento di un modesto vano verso levante per ricavare un ripostiglio; la creazione di una tettoia e di barriere antirumore sul prospetto lato mare imposte da ordinanza sindacale n° 31729/360 del 20.10.1988. L' area coperta a ridosso del Carrione, è stata realizzata sfruttando le pareti longitudinali esistenti, costituite dal muro della segheria e dal muro d' argine, per cui l' intervento è stato limitato alla posa in opera di una copertura leggera costituita da semiarchi in traliccio di ferro e manto in lastre traslucide. L' area così recuperata è utilizzata a magazzino. Per le opere di insonorizzazione e per la copertura dell' area a monte le stesse possono essere equiparate a quelle di ordinaria manutenzione come meglio chiarito nella Circolare del Ministero dei Lavori Pubblici n° 1918 del 16.11.1977





P.31429/360

COMUNE DI CARRARA

IL SINDACO

Atteso che nel Territorio Comunale viene svolta attività di controllo ed accertamento atta a regolamentare lo svolgimento delle attività industriali anche rumorose, a mezzo di diversificati provvedimenti amministrativi.

Visto l'esposto fatto pervenire da sessantadue cittadini abitanti il "Condominio Milena", V.le Zaccagna n°52, circa il disagio e la molestia causati dalle emissioni rumorose provenienti dalla attività industriale esercitata dalla Ditta Formai e Mariani s.r.l. sita in Avenza fra V.le Zaccagna ed il torrente Carrione e prospiciente il condominio di cui sopra.

Vista la relazione n° 1449 del Servizio Multizonale di Prevenzione della U.S.L. n°2, redatta in data 06.10.1988, allegata in copia alla presente Ordinanza a farne parte integrante, relativa agli accertamenti sulle emissioni rumorose provenienti dalla Ditta Formai e Mariani s.r.l., da cui si evince che i livelli delle emissioni rumorose provocate dalle attività della Ditta Medesima superano quelli previsti nella Circolare n°162/71 del Ministero della Sanità.

Esaminati gli atti di Ufficio da cui si desume che la Ditta di cui si tratta è priva della autorizzazione di cui all'Art.216 TU.LL.SS.;

Ritenuto di adottare i provvedimenti del caso, atti a tutelare la salute e la quiete dei cittadini di cui sopra ed a rimuovere la situazione anti-giuridica cui versa la Ditta oggetto del presente provvedimento amministrativo.

Visti gli Art. 216 - 217 TU.LL.SS.

Vista la L.24.11.82 n° 689

Vista la Del. 1470 del 25.8.88

ORDINA

Alla Ditta Formai e Mariani s.r.l. ed al suo rappresentante legale

- 1) La presentazione, nel termine di giorni 30 dalla data di notifica del presente atto, di progetto esecutivo per il contenimento della

emissioni rumorose nei limiti previsti dalla Circolare 162/71 di cui
premesse.

2) La presentazione, nel termine di giorni 20 dalla data di notifica
presente atto, della domanda e relativa documentazione per quanto
Art.216 TU.LL.SS.

3) Di non eseguire lavorazioni, con decorrenza dalla data di notifica
presente ordinanza e fino a quando saranno realizzate adeguate op
insonorizzazione di cui al precedente punto 1-, prima delle ore
ed oltre le ore 19.00 dei giorni feriali, precisando che nei giorni
Sabato è consentita attività produttiva dalle ore 08.00 alle ore
mentre la Domenica non è consentita attività alcuna.


Fa presente che in caso di non ottemperanza procederà a termini di
ge.

Manda copia del presente atto ai VV.UU. per il controllo ed il ris
to della Ordinanza medesima.

Carrara li 20.10.1988


Mrc.

IL SINDACO

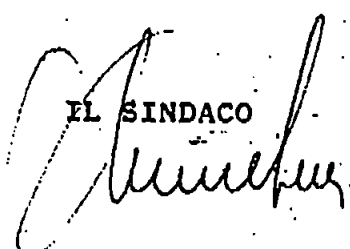



STUDIO TECNICO MARIANI & MARIANI
GEOMETRA GIORGIO MARIANI
GEOMETRA PIERGIORGIO MARIANI
VIA GHIACCIAIA, 1
54033 CARRARA MS
TEL. / FAX 0585 - 72.225
C.F. / PART. I.V.A. 00648180453

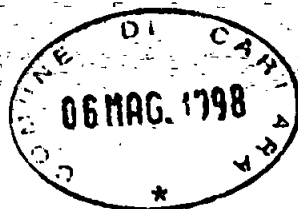


Carrara 30.4.1998

OGGETTO: Progetto in sanatoria per l' ampliamento della Segheria
fabbricato - B - in Ditta GRANITESWORKS s.r.l.

- Relazione -

Il fabbricato in oggetto è censito catastalmente col mappale 357 del foglio 105. Al momento l' immobile, pur facendo parte del complesso industriale come meglio evidenziato nella planimetria allegata, non viene utilizzato per la segagione, in quanto necessita di opere di restauro e di ammodernamento. Pur tuttavia in anni passati per motivi di lavorazione ha subito alcune modifiche alla struttura originaria con ampliamenti che non hanno inciso sulle strutture portanti, quali la copertura dell' area posta fra l' esistente fabbricato e l' argine del torrente Carrione; l' ampliamento di un modesto vano verso levante per ricavare un ripostiglio; la creazione di una tettoia e di barriere antirumore sul prospetto lato mare imposte da ordinanza sindacale n° 31729/360 del 20.10.1988. L' area coperta a ridosso del Carrione, è stata realizzata sfruttando le pareti longitudinali esistenti, costituite dal muro della segheria e dal muro d' argine, per cui l' intervento è stato limitato alla posa in opera di una copertura leggera costituita da semiarchi in traliccio di ferro e manto in lastre traslucide. L' area così recuperata è utilizzata a magazzino. Per le opere di insonorizzazione e per la copertura dell' area a monte le stesse possono essere equiparate a quelle di ordinaria manutenzione come meglio chiarito nella Circolare del Ministero dei Lavori Pubblici n° 1918 del 16.11.1977

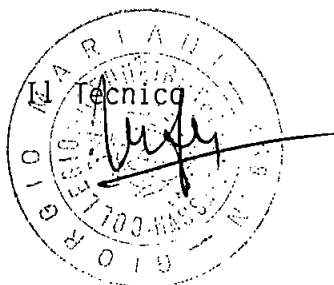



F. n° 3



F. n° 4



LINEE DI CARATTERI
06 MAG. 1998



F. n° 5



MA
1998
19



F. n° 6



F. n° 9

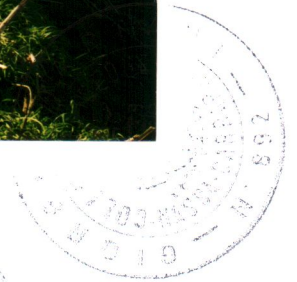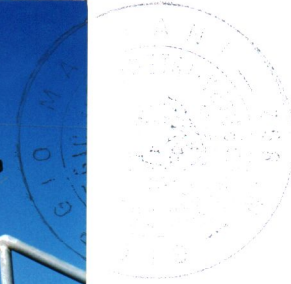

TORRENTE

VIA

VIALE


DOMENICO

2.8

2.4

2.2

2.4

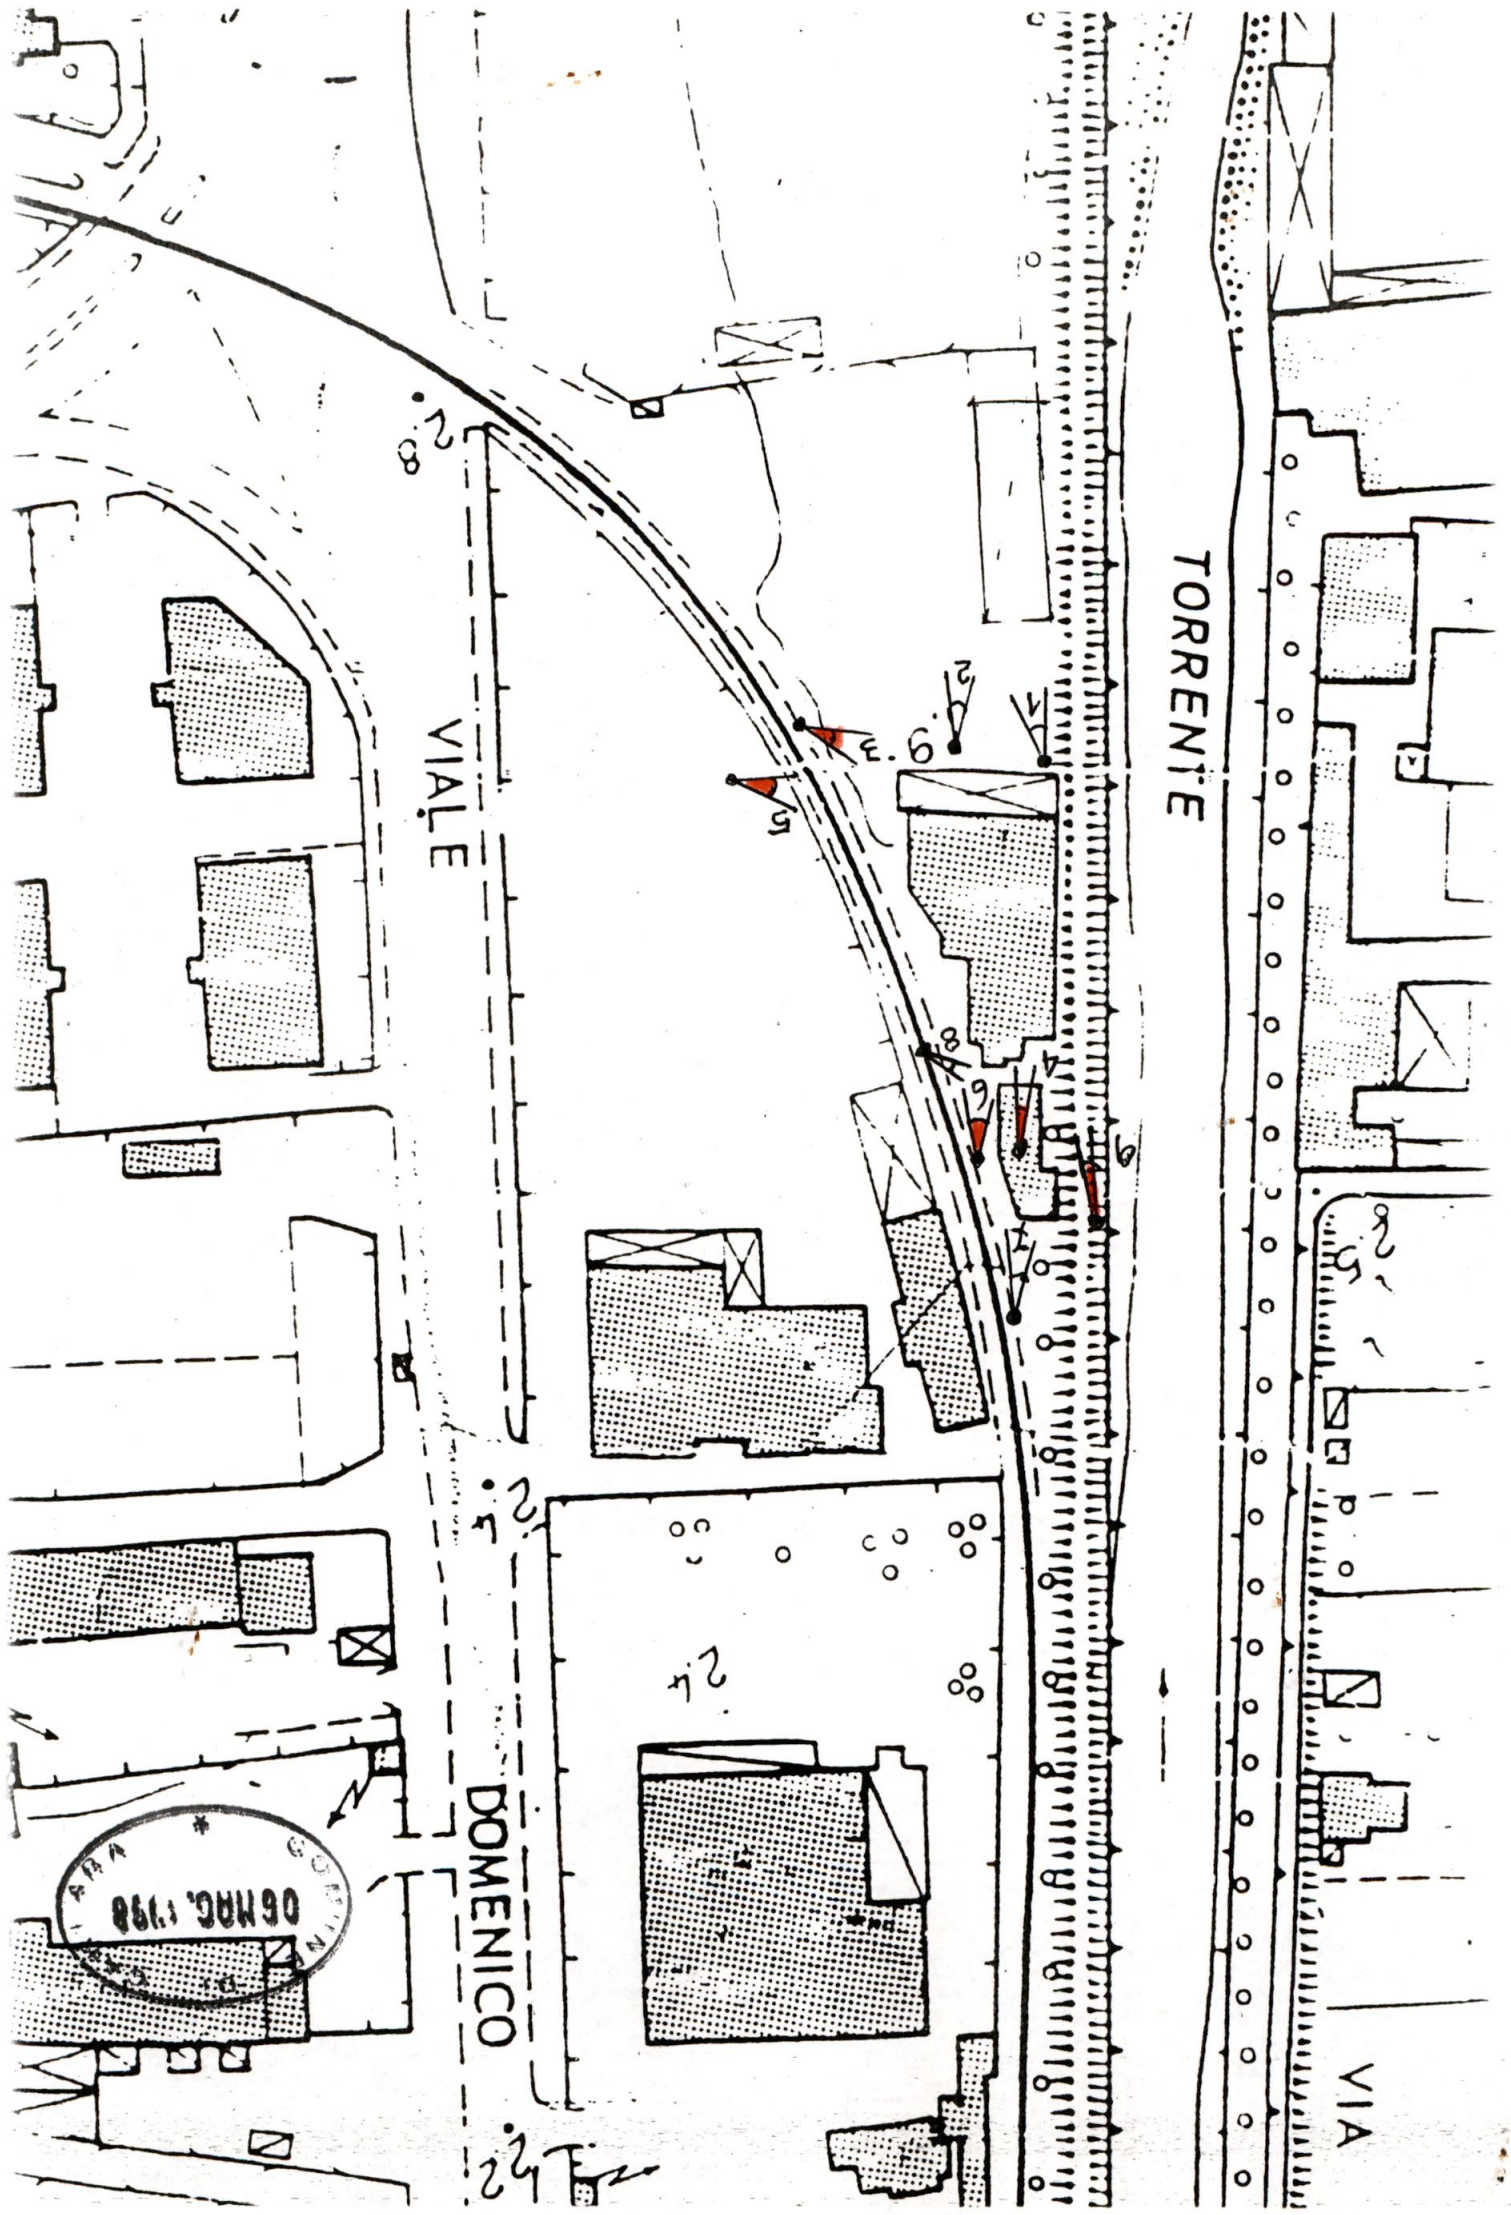



MINISTERO DELLE FINANZE

DIREZIONE GENERALE DEL CATASTO

E DEI SERVIZI TECNICI ERARIALI

CONSERVAZIONE DEI CATASTI

- CATASTO TERRENI -


UFFICIO TECNICO ERARIALE DI : MASSA CARRARA

COMUNE CENSUARIO DI : CARRARA

DATA : 13/07/89 ORA : 11:32:04

NUMERO : 360

mod. VCA

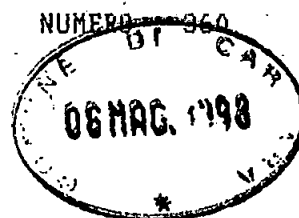

**CONSULTAZIONE PER PARTICELLA
ATTUALE**

Foglio : 105 Numero : 208

PARTITA n. : 1

INTESTAZIONE - TITOLO

C. F.

. AREE DI ENTI URBANI E PROMISCUI

PARTICELLA

Superficie : 00.00.80

Qualita' : ENTE URBANO

Reddito Dominicale : 0

Reddito Agrario : 0

MUTAZIONE

Dati della nota : impianto meccanografico del 02/09/74



MINISTERO DELLE FINANZE

DIREZIONE GENERALE DEL CATASTO
E DEI SERVIZI TECNICI ERARIALI
CONSERVAZIONE DEI CATASTI

- CATASTO TERRENI -

UFFICIO TECNICO ERARIALE DI : MASSA CARRARA

COMUNE CENSUARIO DI : CARRARA

DATA : 13/07/89 ORA : 11:32:11 NUMERO : 361

mod. VCA

CONSULTAZIONE PER PARTICELLA ATTUALE

Foglio : 105 Numero : 357

PARTITA n. : 1

INTESTAZIONE - TITOLO

C. F.

. AREE DI ENTI URBANI E PROMISCUI

PARTICELLA

Superficie : 00.28.50
Qualita' : ENTE URBANO
Reddito Dominicale : 0 Reddito Agrario : 0
P.ta di Provenienza : 1

MUTAZIONE

Dati della nota : Variazione (1) n. 5876 in atti dal 05/07/76
FRAZIONAMENTO ; codice operazione : VRO

P.lle prima : -----
P.lle dopo : f. 105 , n. 357 , st. 2



MINISTERO DELLE FINANZE

mod. VCA

DIREZIONE GENERALE DEL CATASTO

E DEI SERVIZI TECNICI CATASTALI

CONSERVAZIONE DEI CATASTI

- CATASTO TERRENI -

UFFICIO TECNICO CATASTALE DI : MASSA CARRARA

COMUNE CENSUARIO DI : CARRARA

DATA : 13/07/89 ORA : 11:31:58. NUMERO : 359

**CONSULTAZIONE PER PARTICELLA
ATTUALE**

Foglio : 105 Numero : 209

PARTITA n. : 1

INTESTAZIONE - TITOLO

C. F.

. AREE DI ENTI URBANI E PROMISCUI

PARTICELLA

Superficie : 00.00.20

Qualita' : ENTE URBANO

Reddito Dominicale : 0

Reddito Agrario : 0

MUTAZIONE

Dati della nota : impianto meccanografico del 02/09/74



MINISTERO DELLE FINANZE

DIREZIONE GENERALE DEL CATASTO
E DEI SERVIZI TECNICI ERARIALI

CONSERVAZIONE DEI CATASTI

- CATASTO TERRENI -

UFFICIO TECNICO ERARIALE DI : MASSA CARRARA

COMUNE CENSUARIO DI : CARRARA

DATA : 13/07/89 ORA : 11:32:19 NUMERO : 362

mod. VCA

CONSULTAZIONE PER PARTICELLA

ATTUALE

Foglio : 105 Numero : 607

PARTITA n. : 1

INTESTAZIONE - TITOLO

C. F.

. AREE DI ENTI URBANI E PROMISCUI

PARTICELLA

Superficie : 00.03.40

Qualita' : ENTE URBANO

Reddito Dominicale : 0

Reddito Agrario : 0

MUTAZIONE

Dati della nota : Variazione (T) n. 5876 in atti dal 05/07/76
FRAZIONAMENTO ; codice operazione : VR0

P.lle prima : -----

P.lle dopo : f. 105 , n. 607 , st..1



MINISTERO DELLE FINANZE

DIREZIONE GENERALE DEL CATASTO

E DEI SERVIZI TECNICI CATASTALI

CONSERVAZIONE DEI CATASTI

- CATASTO TERRENI -

UFFICIO TECNICO CATASTALE DI : MASSA CARRARA

COMUNE CENSUARIO DI : CARRARA

DATA : 13/07/89 ORA : 11:32:28 NUMERO : 363

mod. V.

CONSULTAZIONE PER PARTICELLA ATTUALE

Foglio : 105 Numero : 758

PARTITA n. : 49304

INTESTAZIONE - TITOLO

C. F.

. SRL NERTHER GRANITES CON SEDE IN CARRARA

PARTICELLA

Superficie : 00.00.17

Qualita' : INCULTI STER

Reddito Dominicale : 0

Reddito Agrario : 0

P.ta di Provenienza : 43359

MUTAZIONE

Dati della nota : Voltura (N) n. 19783 in atti dal 15/11/83

Atto : IST n. 146955 del 03/11/78

Rogante : ZUCCARINO F ; sede : CARRARA

Registrazione : UR - Ufficio del Registro - CARRARA

data : 23/11/78, n. 1559

P.lle prima : -----

P.lle dopo : f. 105 , n. 758 , st. 2



MOD. UR B 02

COMUNE DI CARRARA

TABELLA E SCHEMI
per calcolo oneri di urbanizzazione e
percentuale afferente il costo di costruzione
L. 28 - 1 - 1977 n. 10 - LR. 30 - 6 - 84 n. 41
LR. 16 - 12 - 93 n. 94

PROPRIETARIO

DITA GRANITES WORKS s.r.l.

PROGETTISTA

Studio Tecnico MARIANI & MARIANI
Via Ghiacciaia, 1 - Tel. (0585) 72.225
54033 CARRARA (MS)
C.F. e Part. IVA 00648180453

Fabbricato sito in loc.

MARINA DI C.

Via

DZACCHIA

Mapp.

357


Foglio

105

RIEPILOGO GENERALE

CONTRIBUTO ONERI DI URBANIZZAZIONE 1^a L. _____
CONTRIBUTO ONERI DI URBANIZZAZIONE 2^a L. _____
CONTRIBUTO COSTO DI COSTRUZIONE L. _____
CONCESSIONE GRATUITA AI SENSI _____

I sottoscritti dichiarano che il progetto ed il presente allegato sono compilati in piena conformità alle vigenti disposizioni di legge e dei regolamenti di edilizia, e delle norme urbanistiche vigenti nel Comune e ciò, ad ogni effetto, anche delle proprietà confinanti e nei riguardi dei terzi e cioè con assoluto sollievo di ogni responsabilità del Comune.

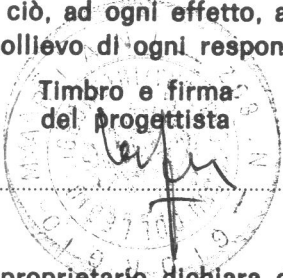

Firma del proprietario
(o di chi legalmente lo rappresenta)

A handwritten signature in dark ink, likely belonging to the owner or their legal representative.

Il sottoscritto proprietario dichiara di volersi impegnare ad applicare prezzi di vendita e canoni di locazione determinati in base alla convenzione tipo approvata dal Comune ai sensi dell'art. 8 della legge 18.1.77 n. 10.

Firma del proprietario
(o di chi legalmente lo rappresenta)

(Vedi atto Notaio _____ del _____)

Controllato ISTRUTTORE DIRETTIVO TECNICO

IL RESPONSABILE DEL PROCEDIMENTO

Carrara, li _____

AL COMUNE DI CARRARA
UFFICIO URBANISTICA

PROGETTO DI: IN SANATORIA FABBRICATO INDUSTRIALE
di proprietà: DITA GRANITES WORKS S.r.l.
sito in : MARINA DI CARRARA
via : D. ZACCAGNIA 51
mapp. n. 357 foglio n. 105

Il sottoscritto GEOM. G. MARINI nella qualità di
progettista delle opere di cui alla presente richiesta, presa conoscenza della circolare n. 4 del
5.2.60 della Direzione Generale dei Servizi Antincendi e della nota n. 1088 del Comando Provin-
ciale dei Vigili del Fuoco di Massa-Carrara, e D.M. 16.2.82 dichiara sotto la propria responsabilità
che il progetto riguarda edificio per il quale a mente della circolare e D.M. suddetti non è imposto
l'obbligo di sottoporre gli elaborati tecnici all'esame del locale Comando Vigili del Fuoco in quanto:
NON RIENTRANTE NEI CASI RICHIESTI.

Carrara, li

