



PROGETTAZIONE:

Geom. Giacomo PUCCI

COMMITTENTE:

LIFTING ROPES & PLAST

0	11/2006	PRIMA USCITA	pucci	pucci	
REV.	DATA	DESCRIZIONE	DISEGN.	CONTR.	APPROV.

PROPRIETA':

LIFTING ROPES & PLAST

File

01_DATI

OGGETTO:

Realizzazione di tettoia metallica
per installazione impianto fotovoltaico

SCALA


TAVOLA

5

TITOLO: SISTEMAZIONI ESTERNE
STATO DI RAFFRONTTO

COMUNE DI CARRARA

25 GEN. 2007

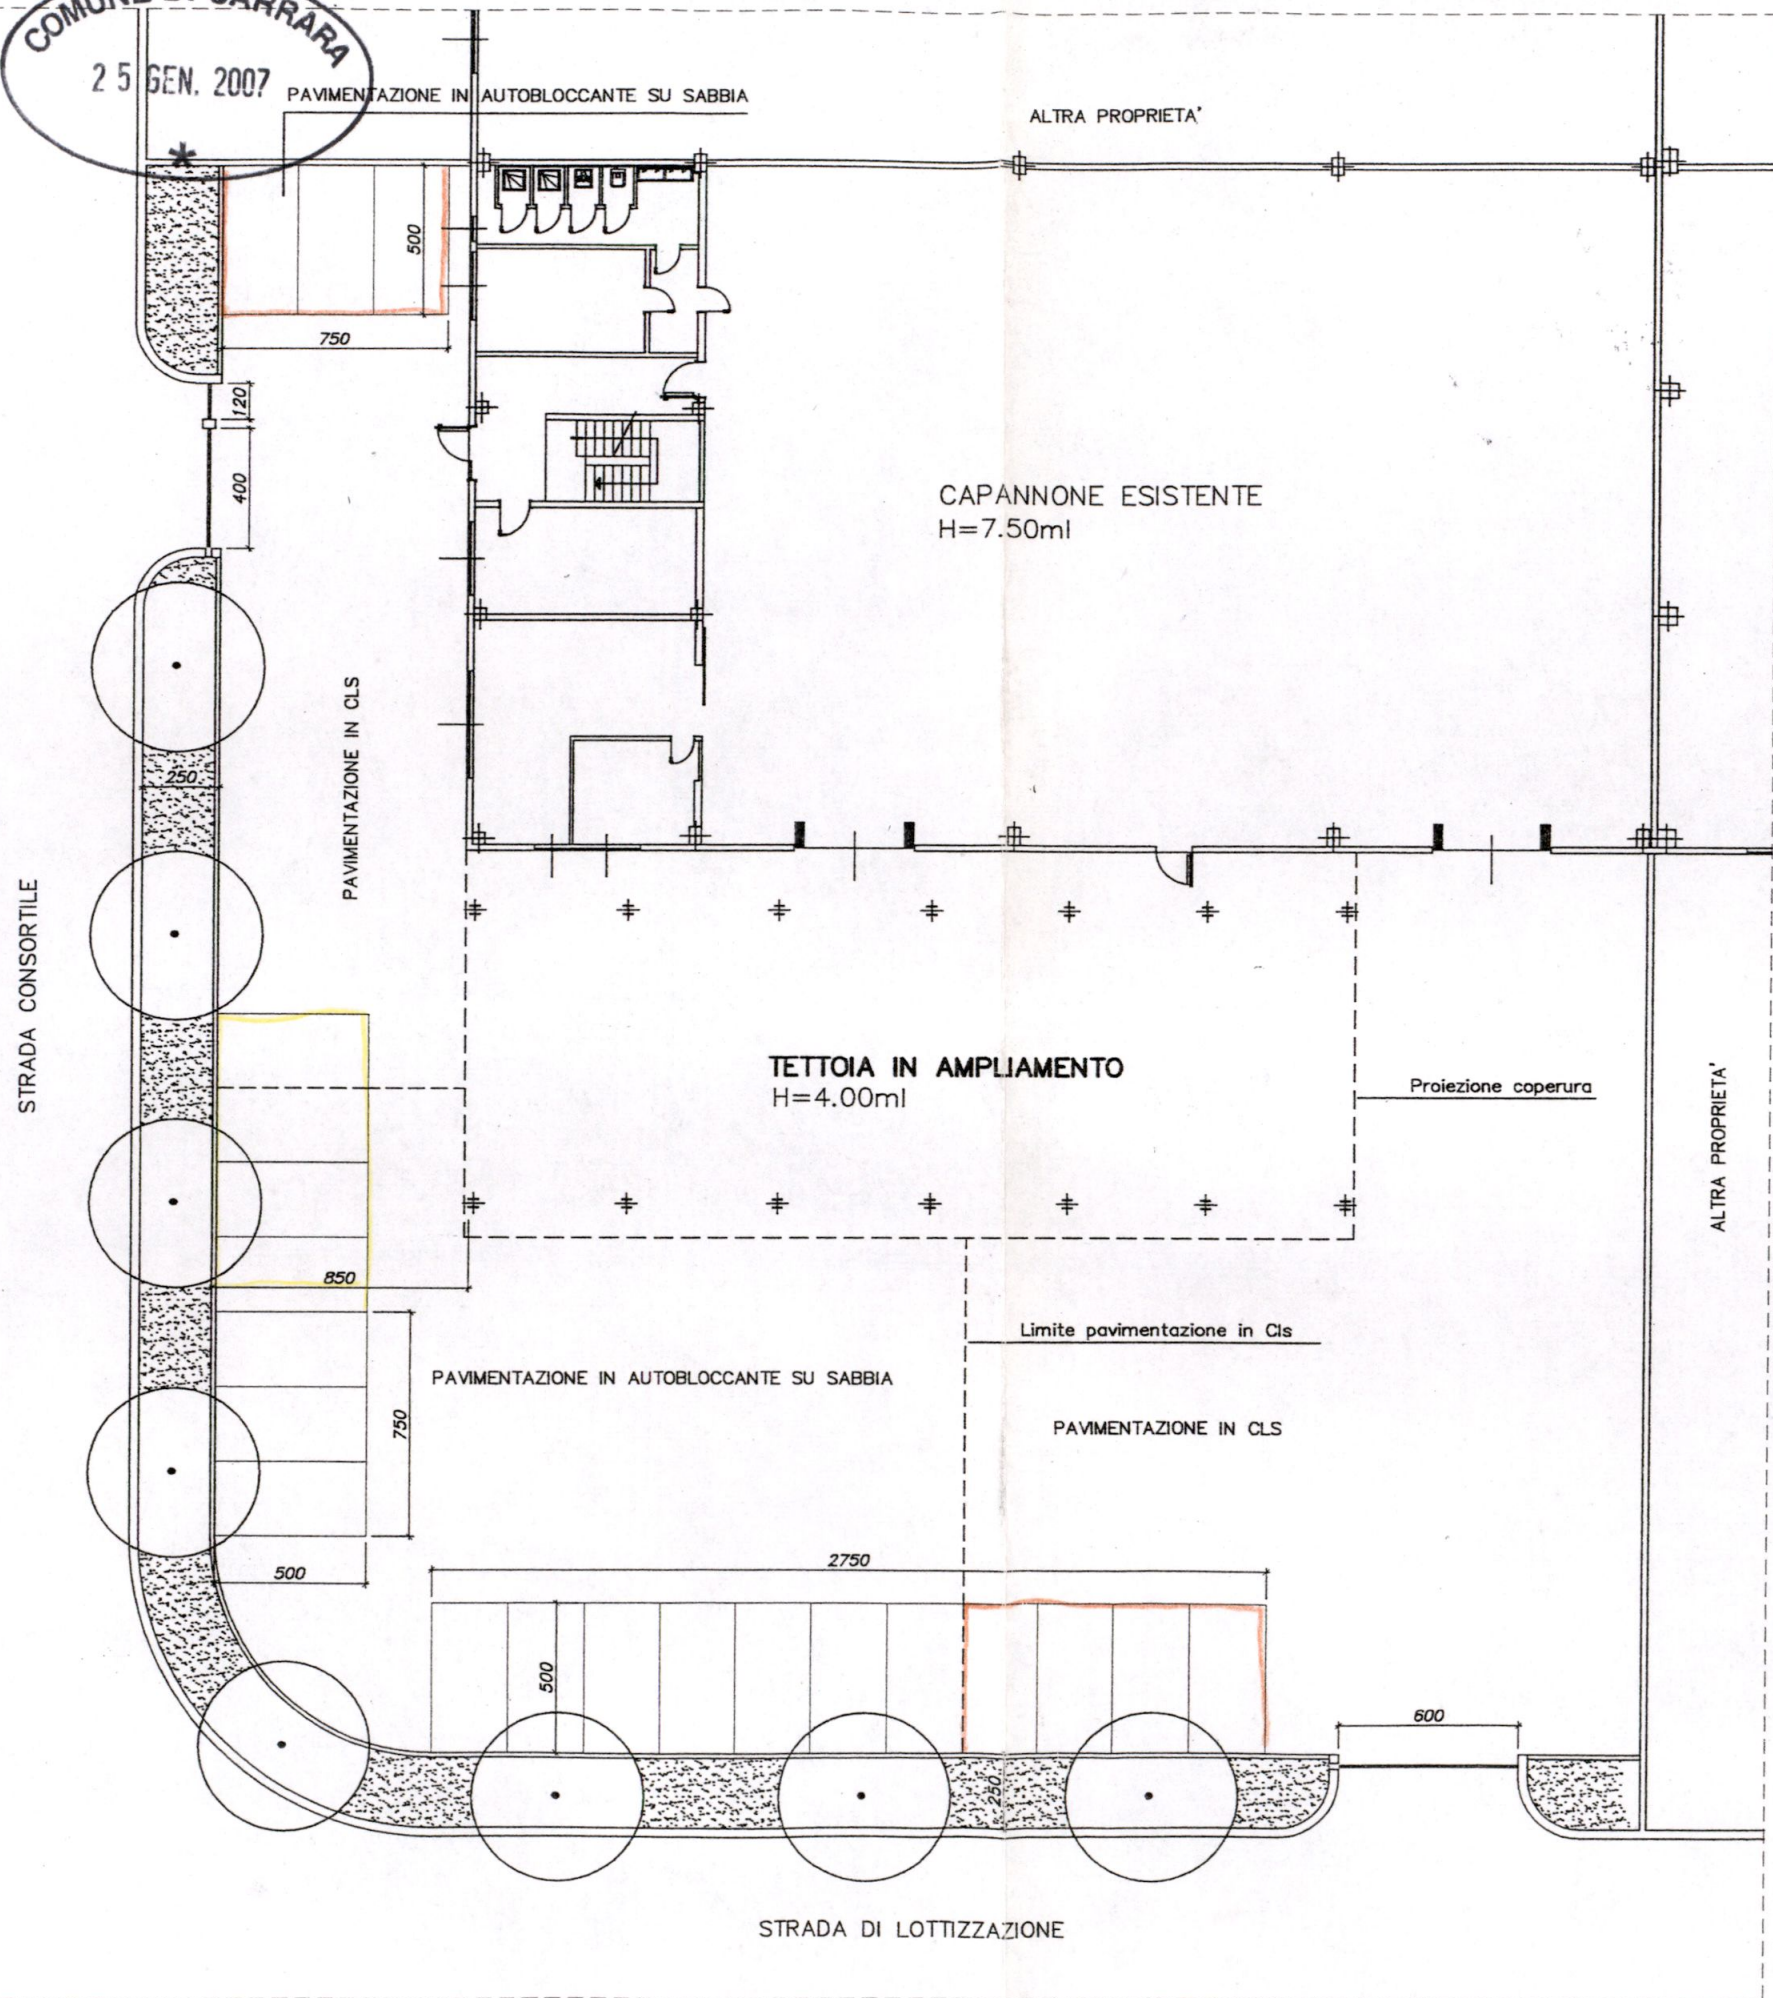

STATO DI RAFFRONTO