




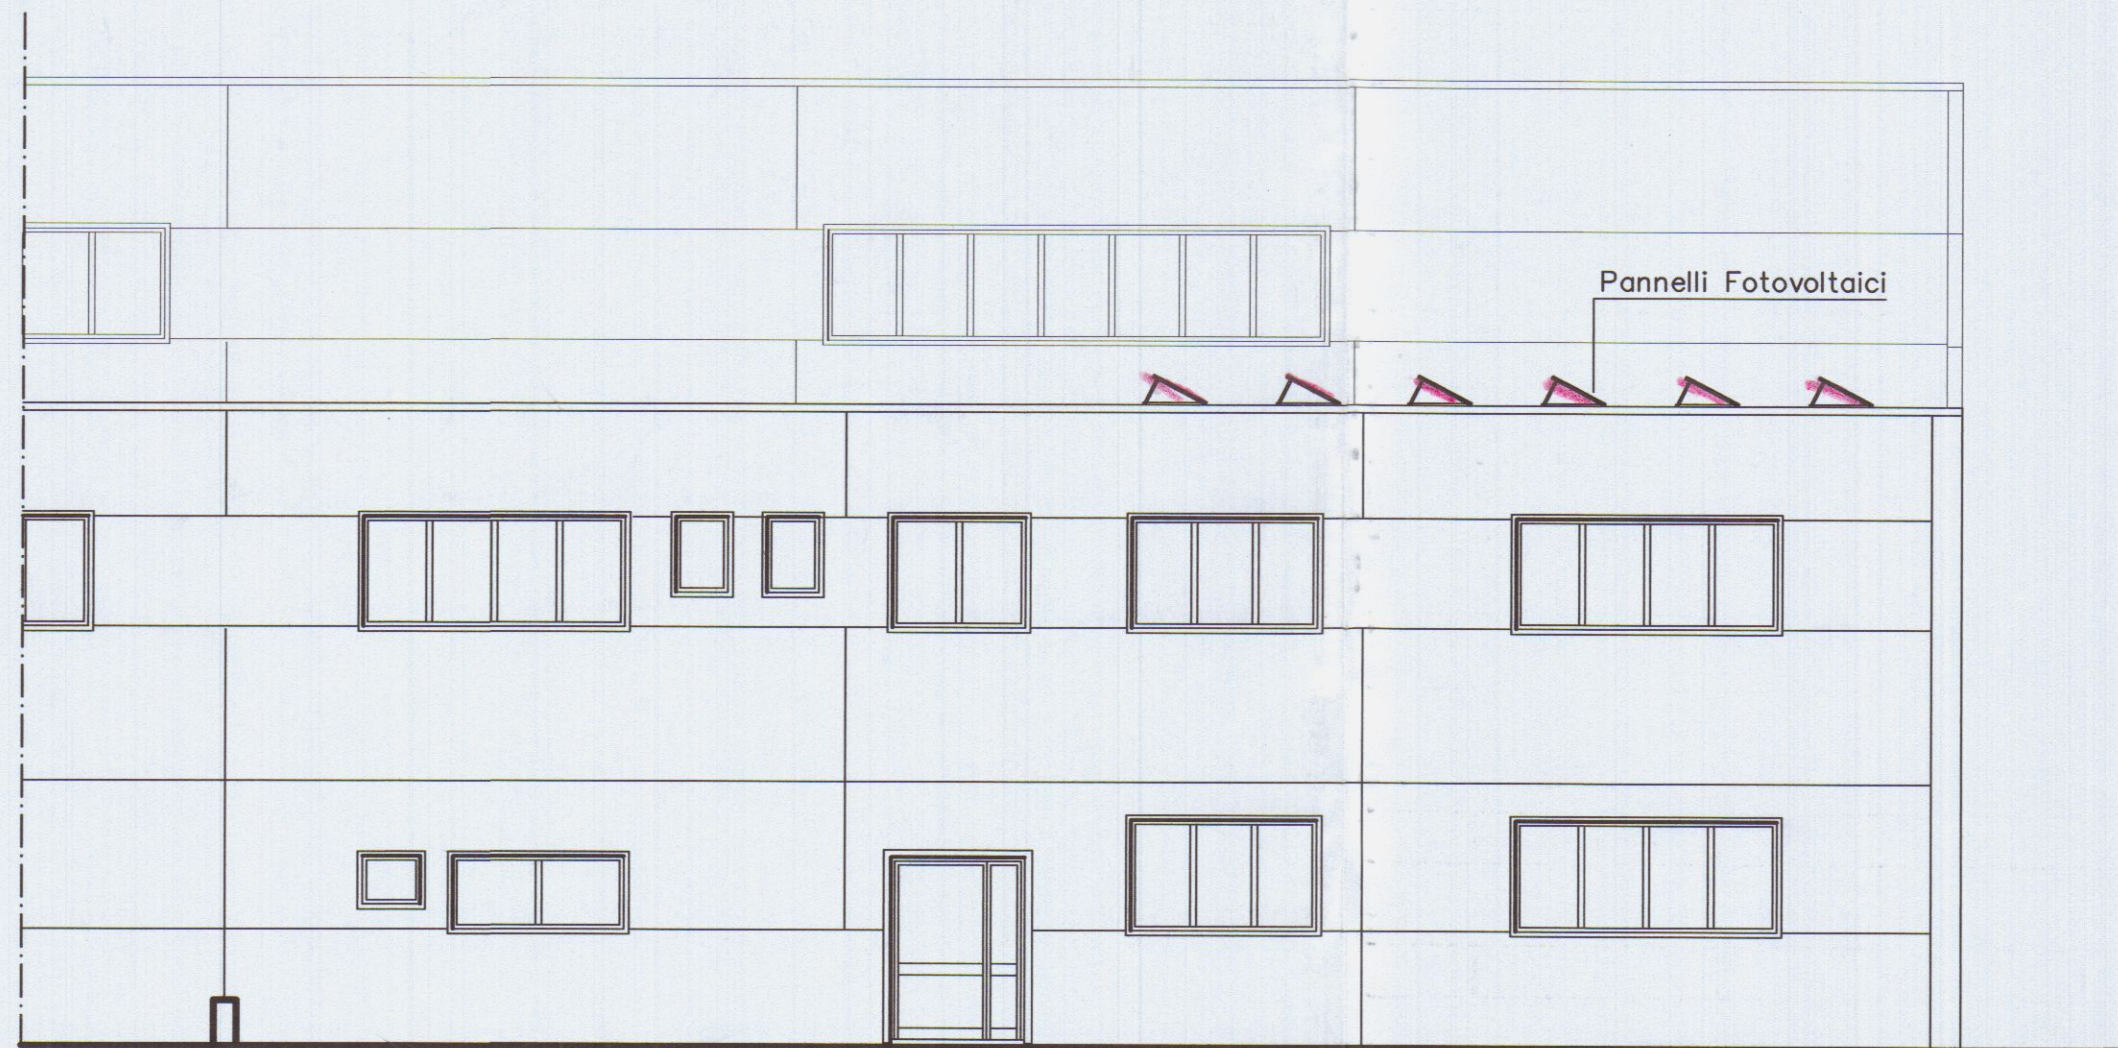

PROSPETTO OVEST

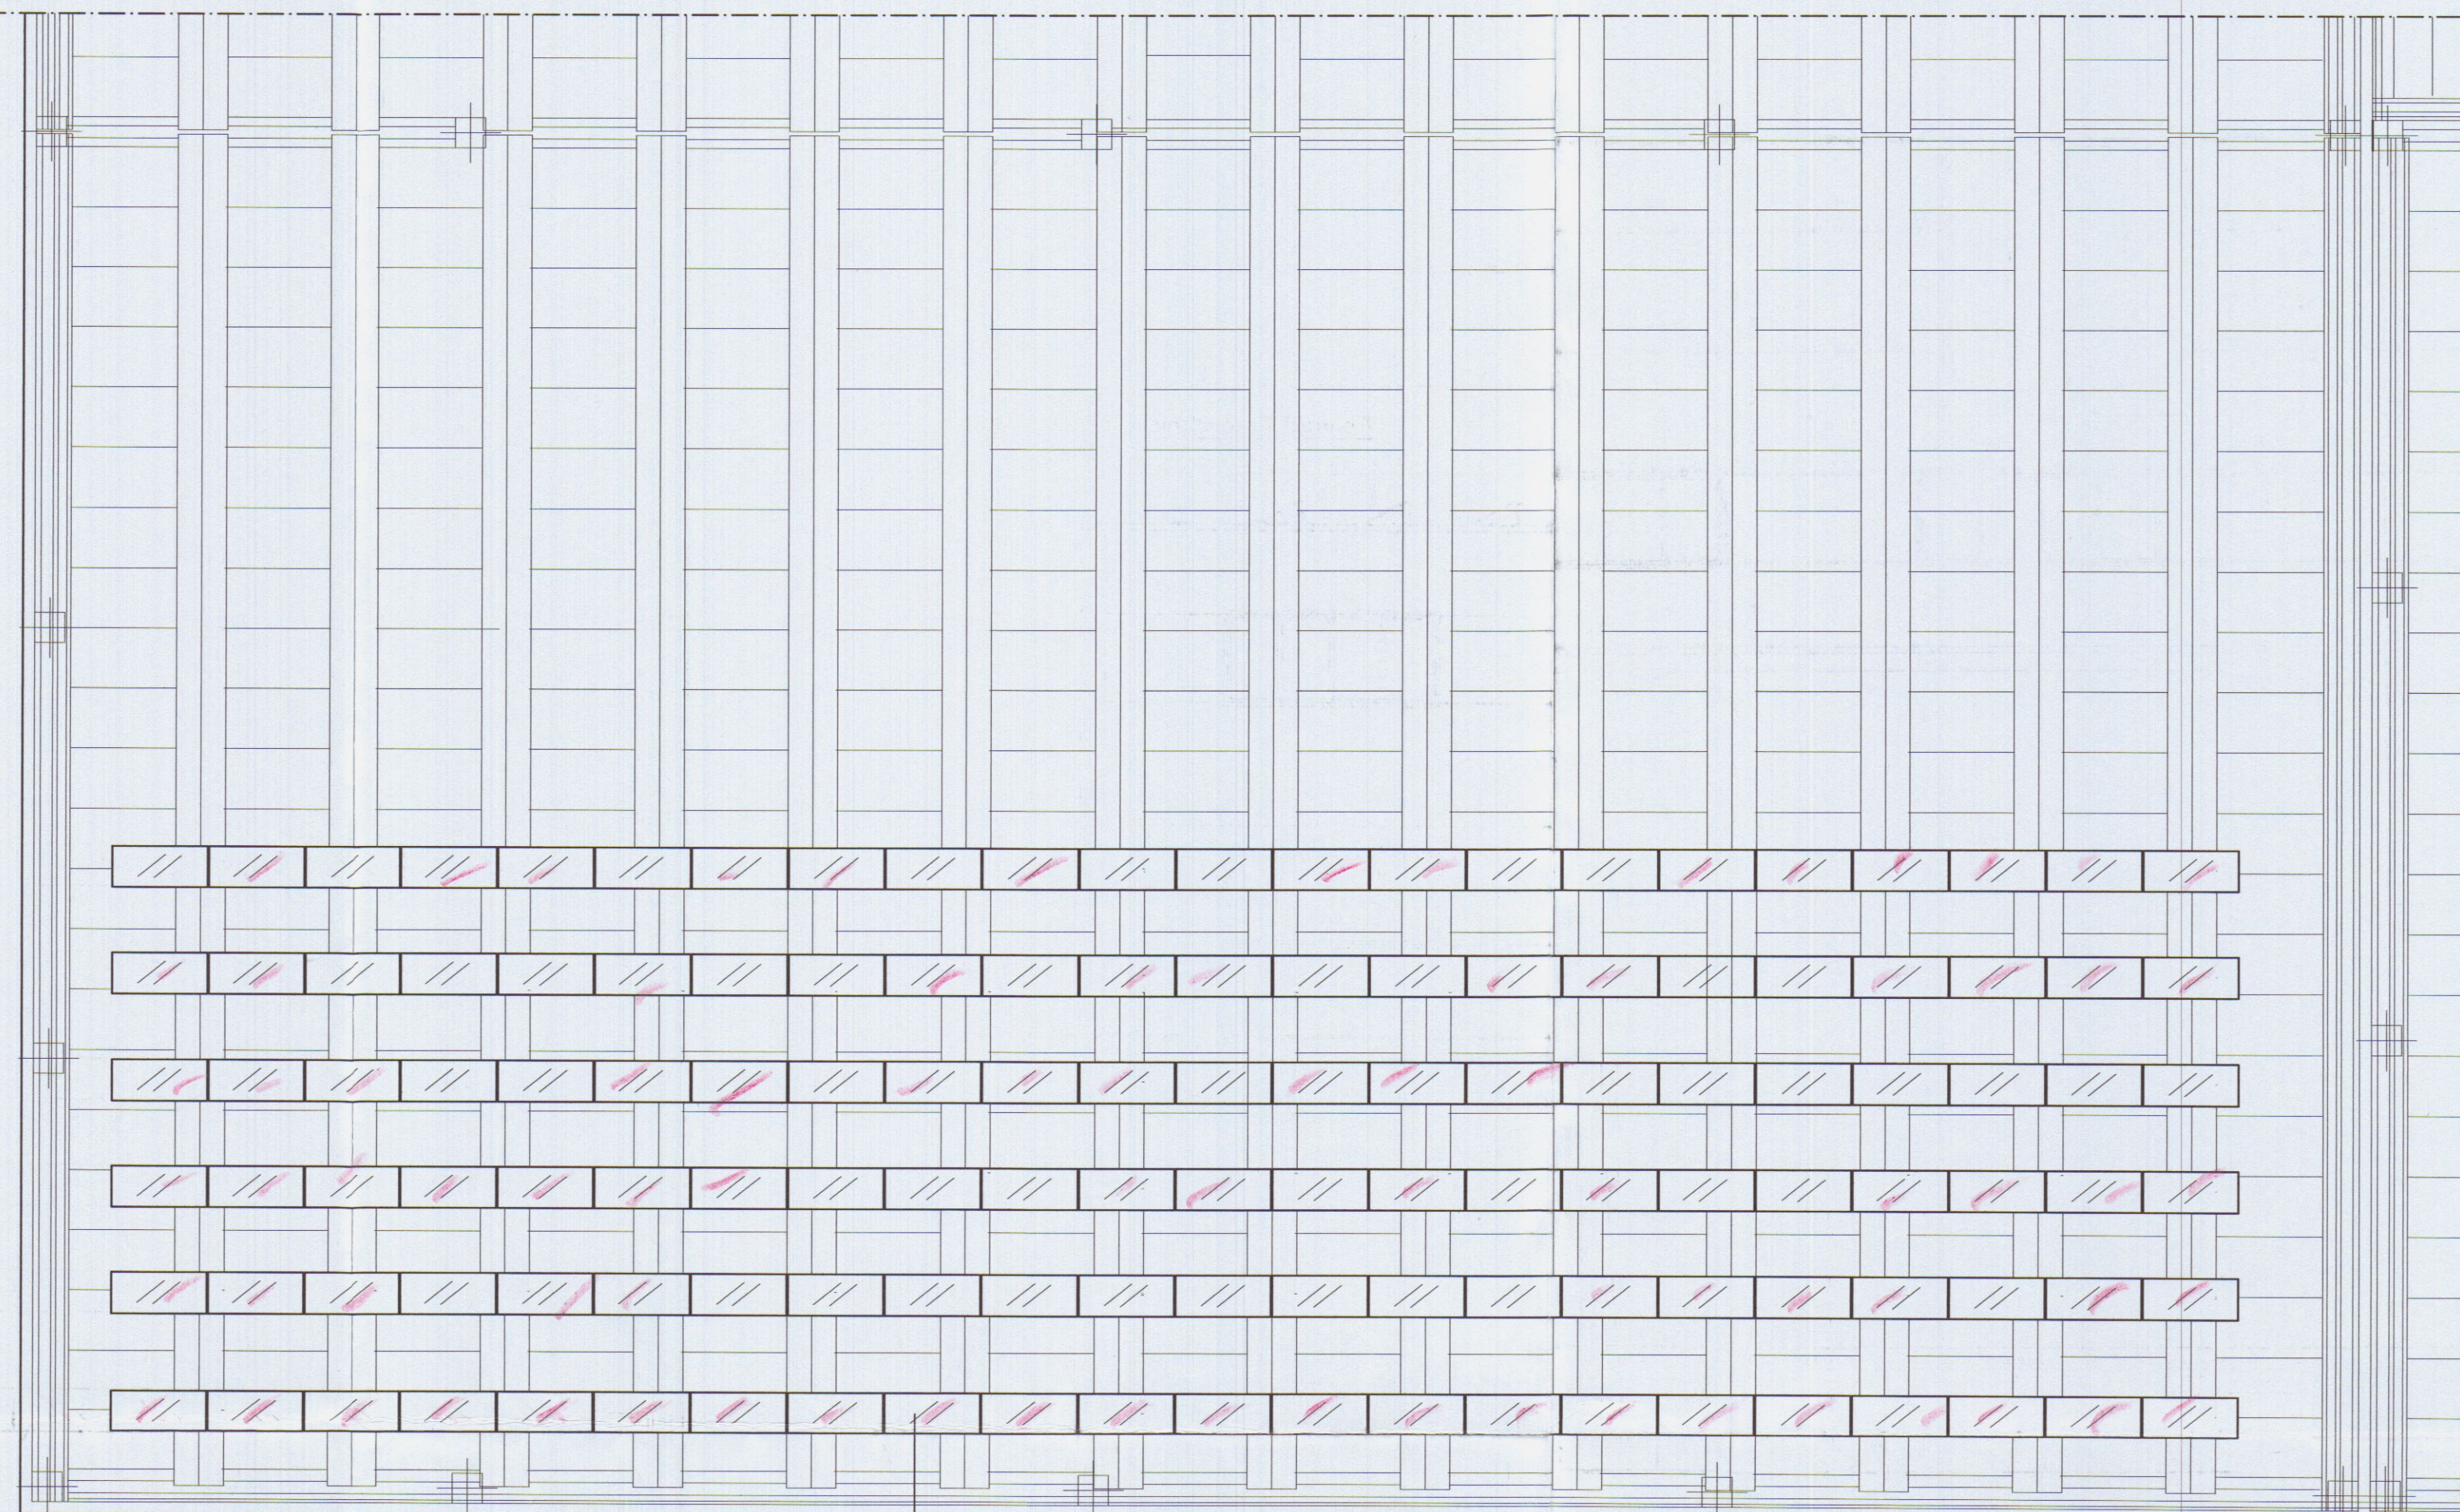

PIANTA COPERTURA

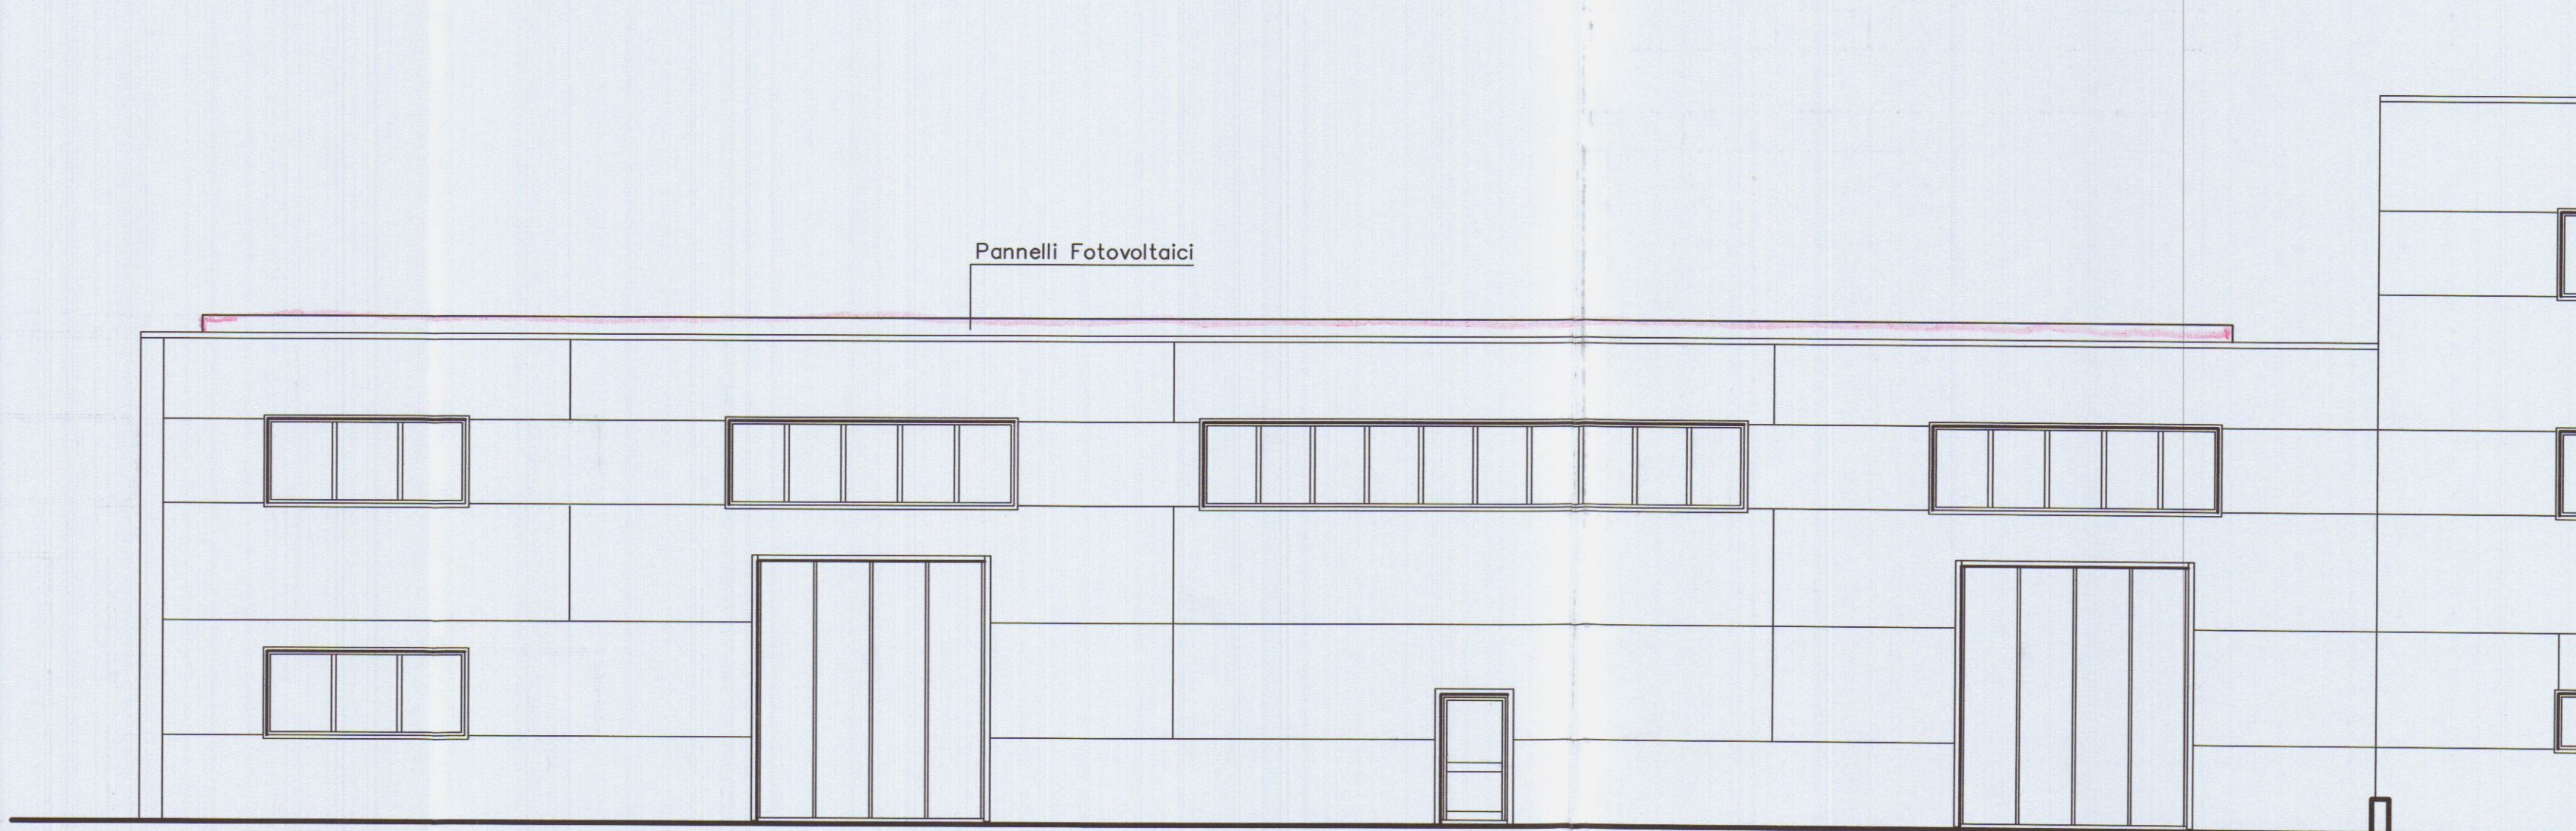

PROSPETTO SUD



PROGETTAZIONE:		Geom. Giacomo PUCCI			
COMMITTENTE:		LIFTING ROPES & PLAST			
0	07/2006	PRIMA USCITA	pucci	pucci	
REV.	DATA	DESCRIZIONE	DISEGN.	CONTR.	APPROV.
PROPRIETA':		LIFTING ROPES & PLAST		File 01_Catastale_Aereofoto	
OGGETTO:		Realizzazione impianto fotovoltaico da installarsi sulla copertura del fabbricato		SCALA	TAVOLA
TITOLO:		PIANTA COPERTURA E PROSPETTI			2