

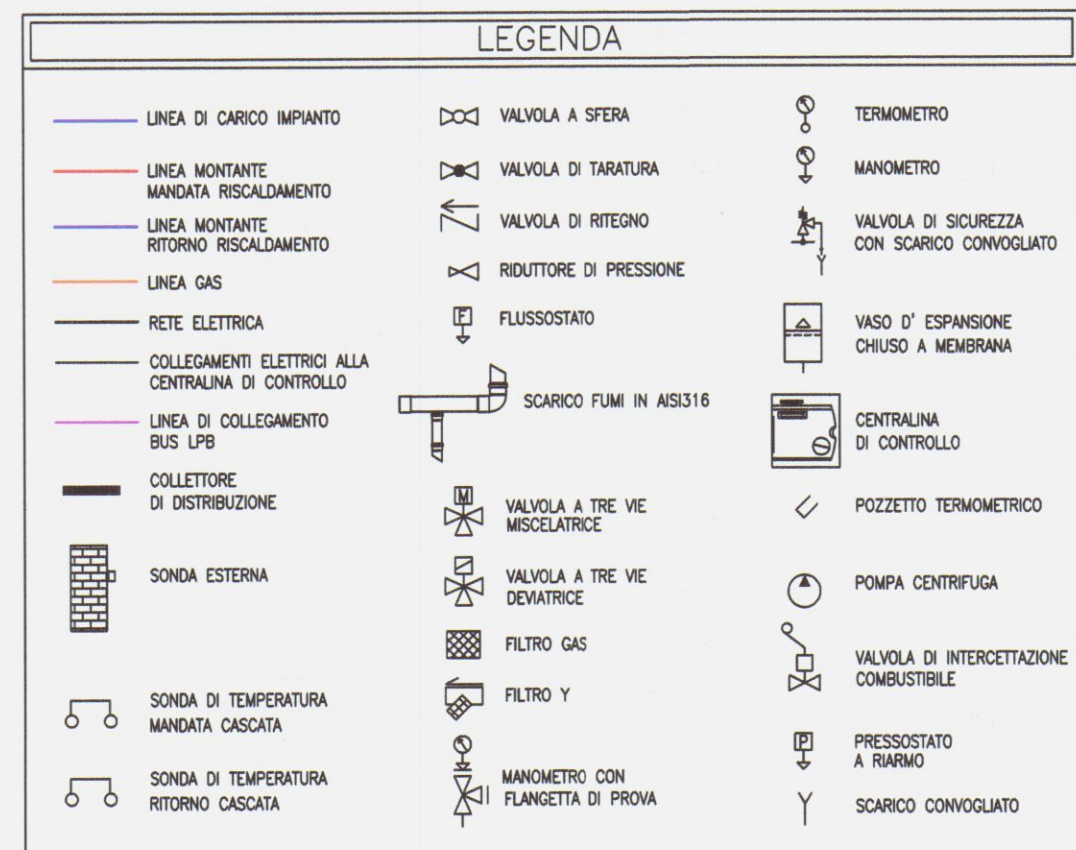


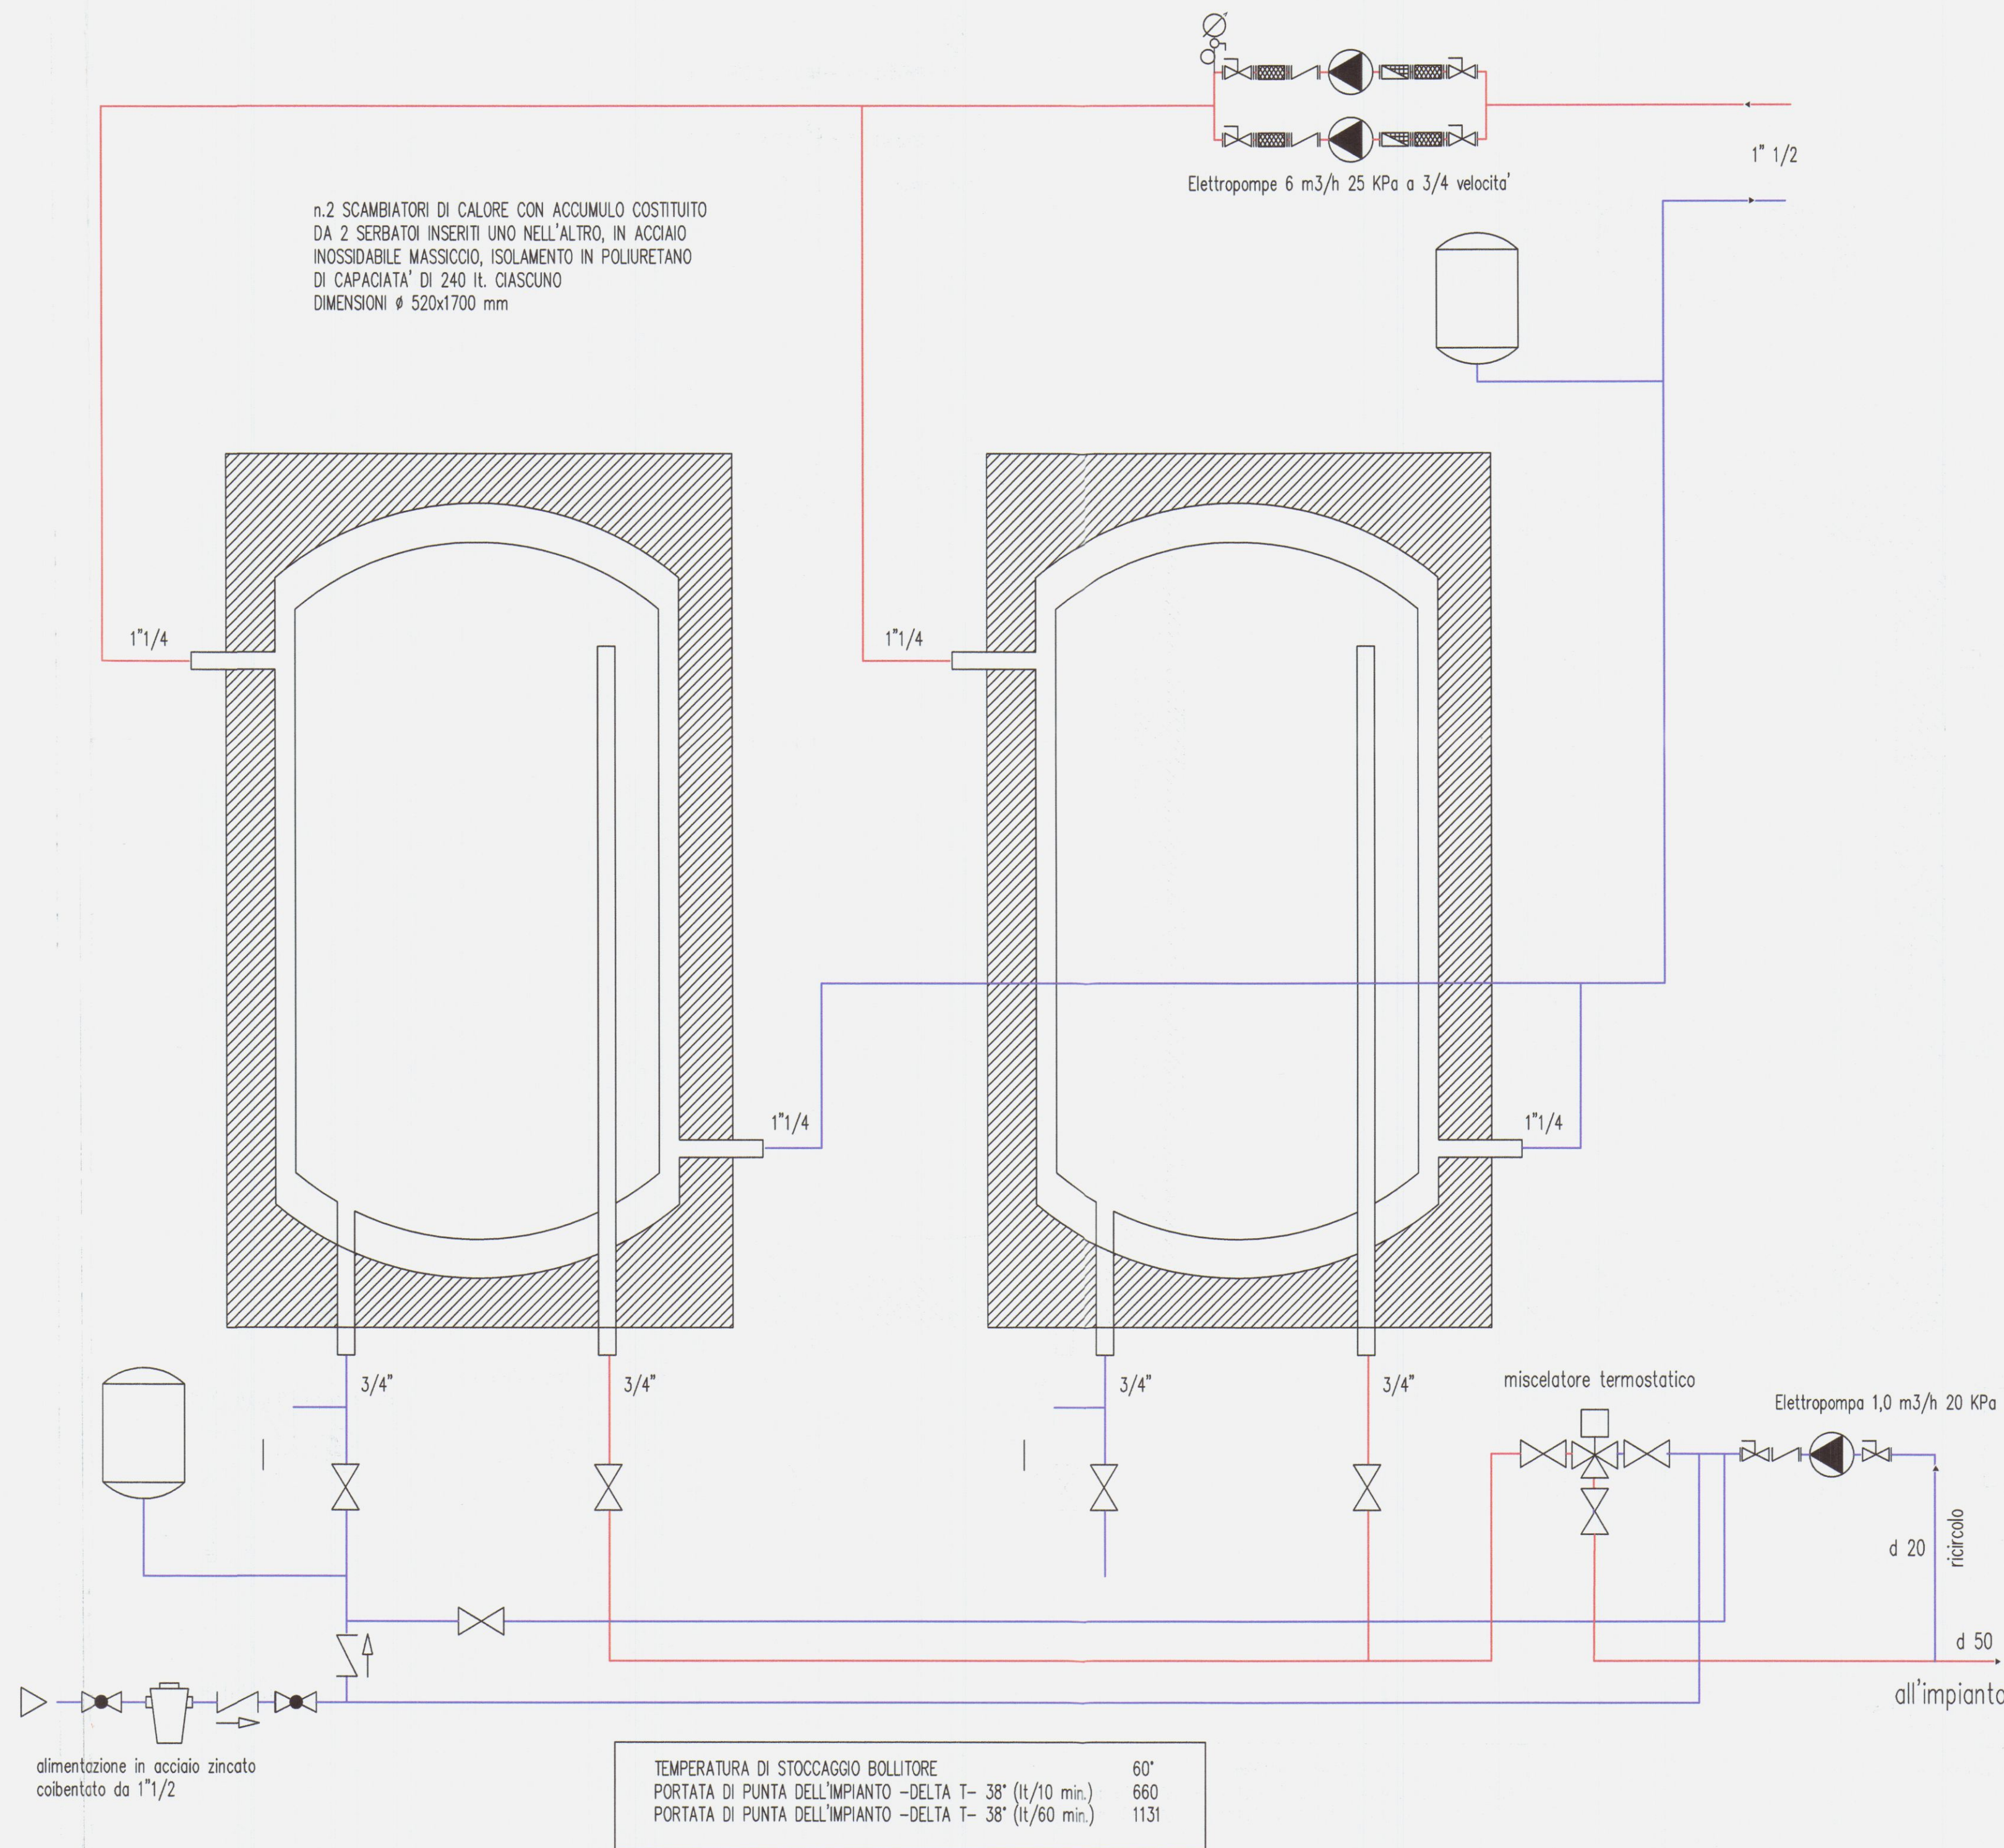

SCHEMA FUNZIONALE DI CENTRALE TERMICA MODULARE A CONDENSAZIONE CON MODULAZIONE LINEARE DI FIAMMA E REGOLAZIONE INCORPORATA

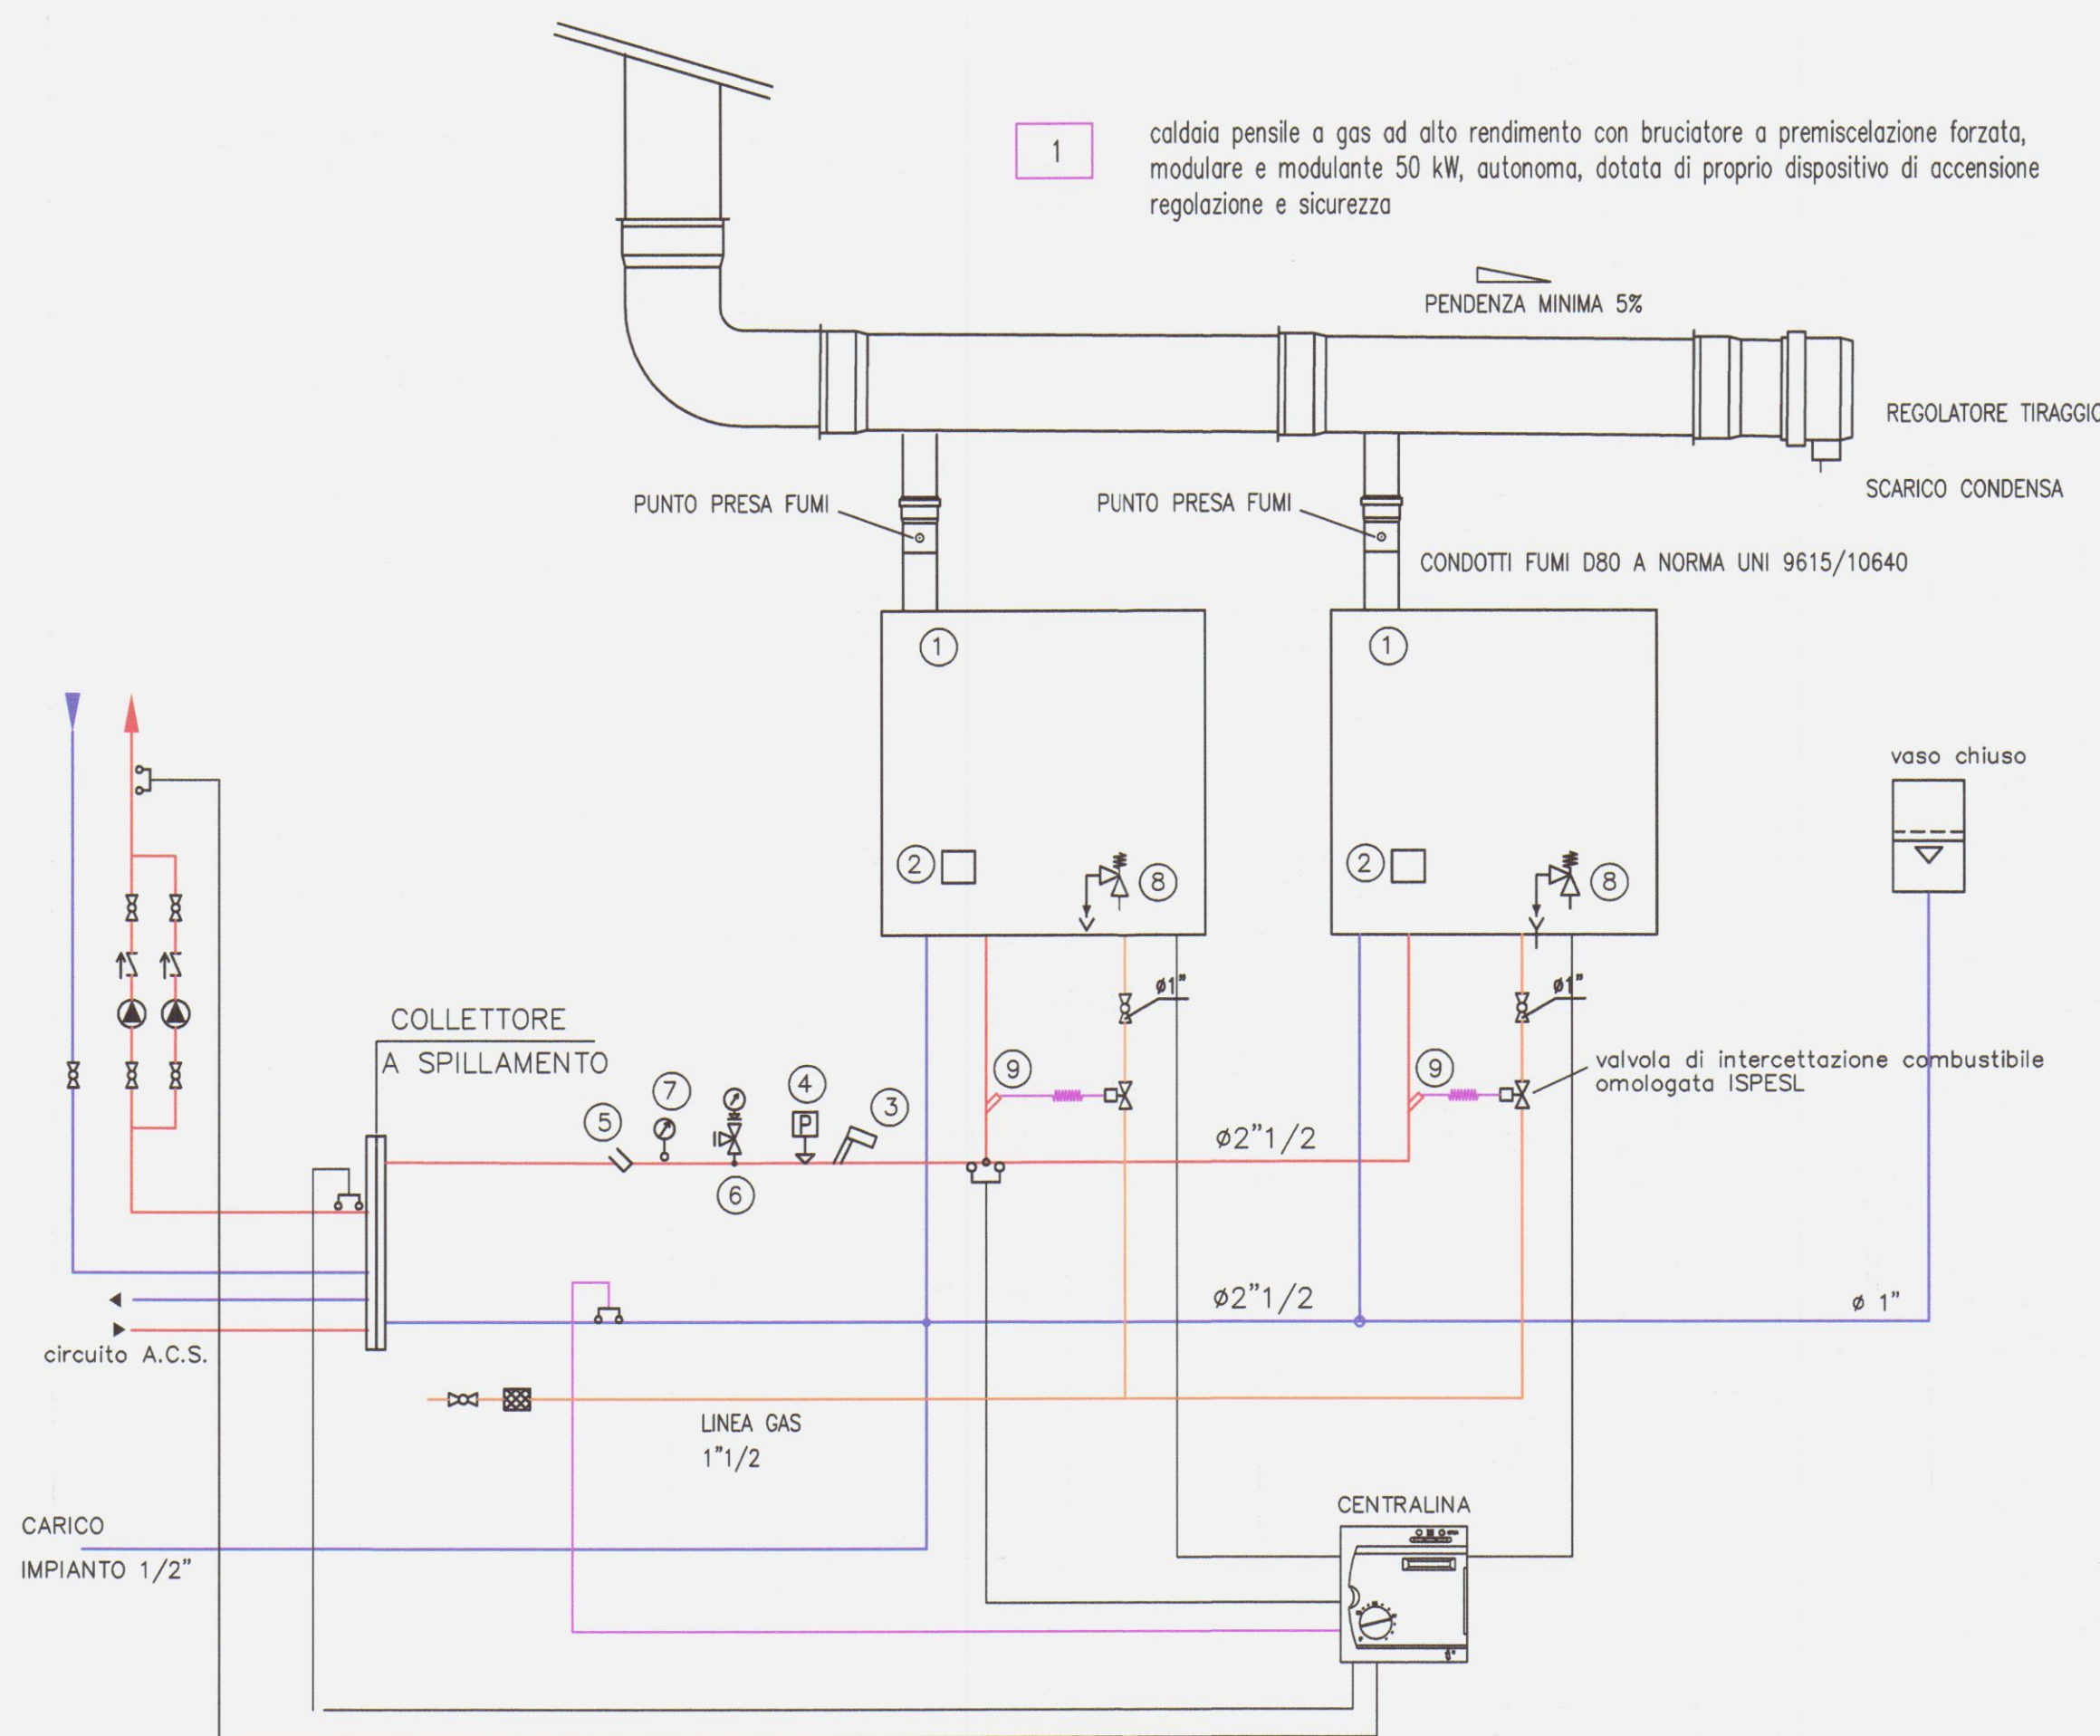

- 1 CALDAIA Pot. nom. 50 kW Press. max 4 Bar
- 2 TERMOSTATO DI REGOLAZIONE CALDAIA
- 3 TERMOSTATO DI SICUREZZA A RIARMO MANUALE OMOLOGATO ISPESL
- 4 PRESSOSTATO DI SICUREZZA A RIARMO MANUALE
- 5 POZZETTO TERMOMETRICO Ø 1/2"
- 6 MANOMETRO CON RUBINETTO E FLANGIA DI PROVA f.s. 4 BAR
- 7 TERMOMETRO f.s. 120 °C
- 8 VALVOLA DI SICUREZZA INTEGRATA NELLE CALDAIE
- 9 BULBO PER VALVOLA INTERCETTAZIONE COMBUSTIBILE

ISOLAMENTO TUBAZIONI (da All. B DPR 26/8/93 n.412)

(riferite a isolate con conduttività termica utile non superiore a 0,040 W/m°C)

	ESTERNO - CUNICOLI 100%	LOCALI TECNICI 50%	TRA AMBIENTI RISCALDATI 30%
D tubo	SPESSORI		
18	25	13	9
28	32	19	13
1"	32	19	13
1"1/4	40	25	13
1"1/2	40	25	13
2"	50	25	19
2"1/2	-	25	19
3"	-	25	19
4"	-	32	19

PROGETTAZIONE IMPIANTI TECNOLOGICI
S.I.S.T. Servizi d'Ingegneria Studio Tecnico
Ing. P.CARUANA - Ing. C.SMILOVICH
Via Crispi n.63 - 19124 La Spezia
Telefono/fax (0187) 52.42.48



Level: 2

COMMITTENTE: Residenza Paradiso S.r.l.
Via Massa Avenza, 283 - Massa (MS)

data: 07/01/2004

scala:







Edificio ad uso alberghiero - Hotel dei Marmi
in loc. Avenza - Comune di Carrara (MS)

aggiornamenti:

Centrale termica per riscaldamento e a.c.s.

archivio: 255/B/04

file:

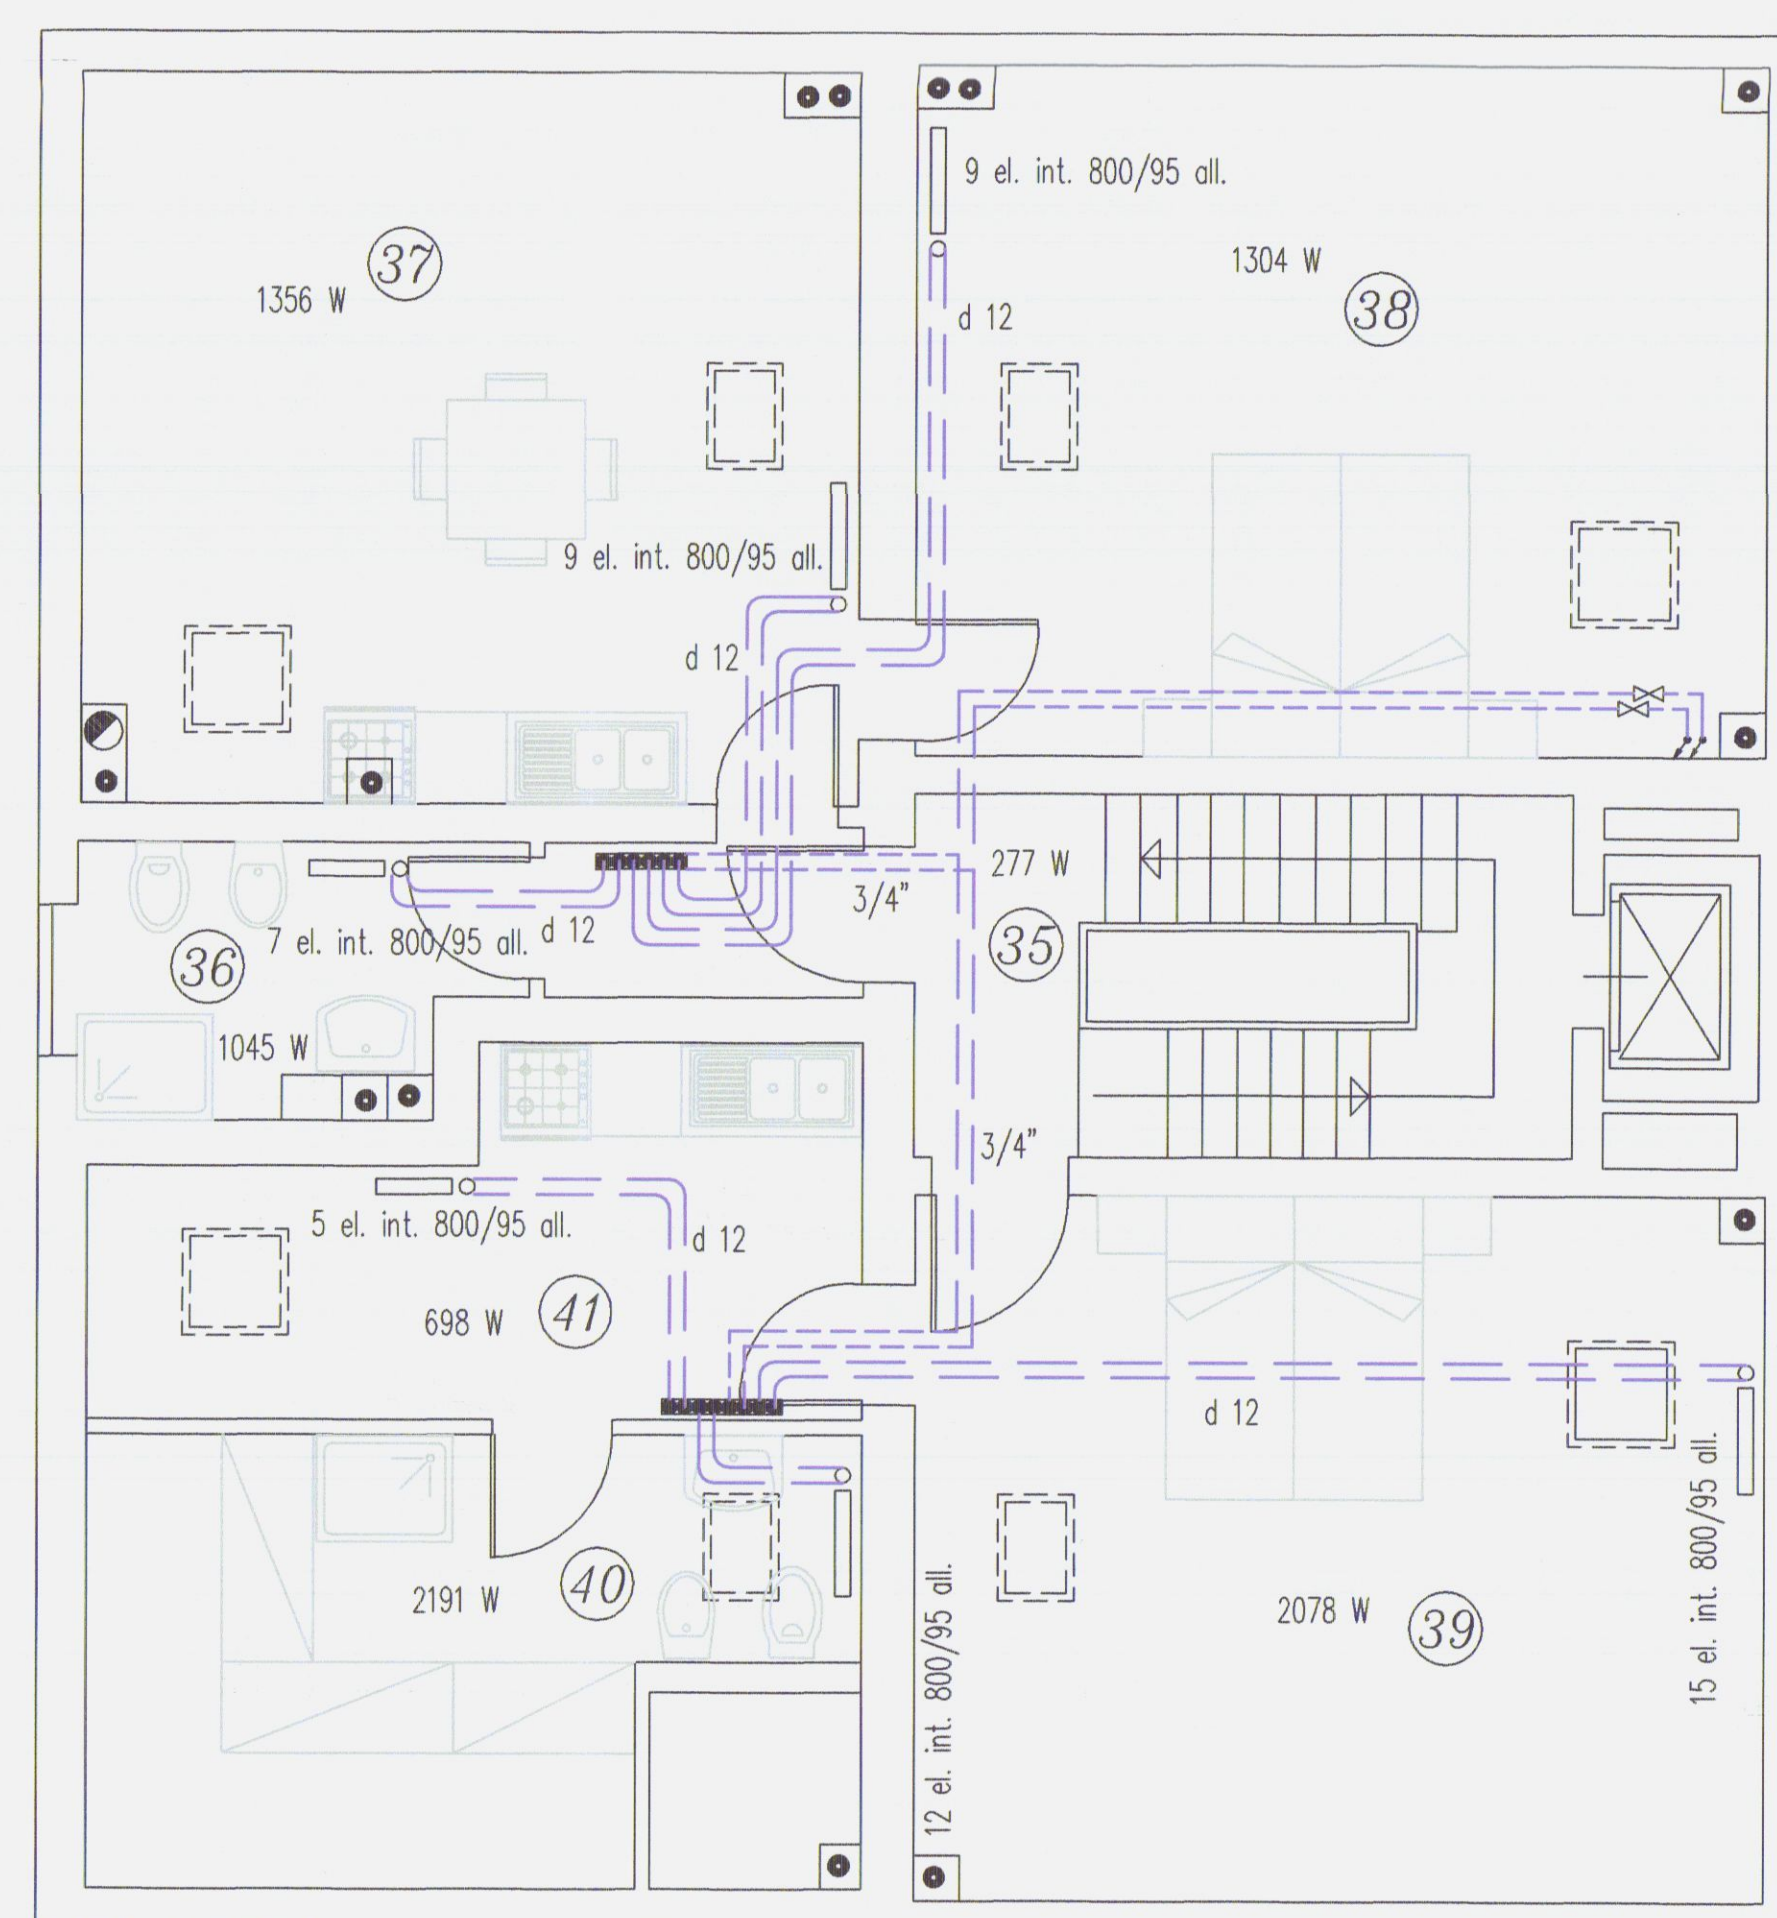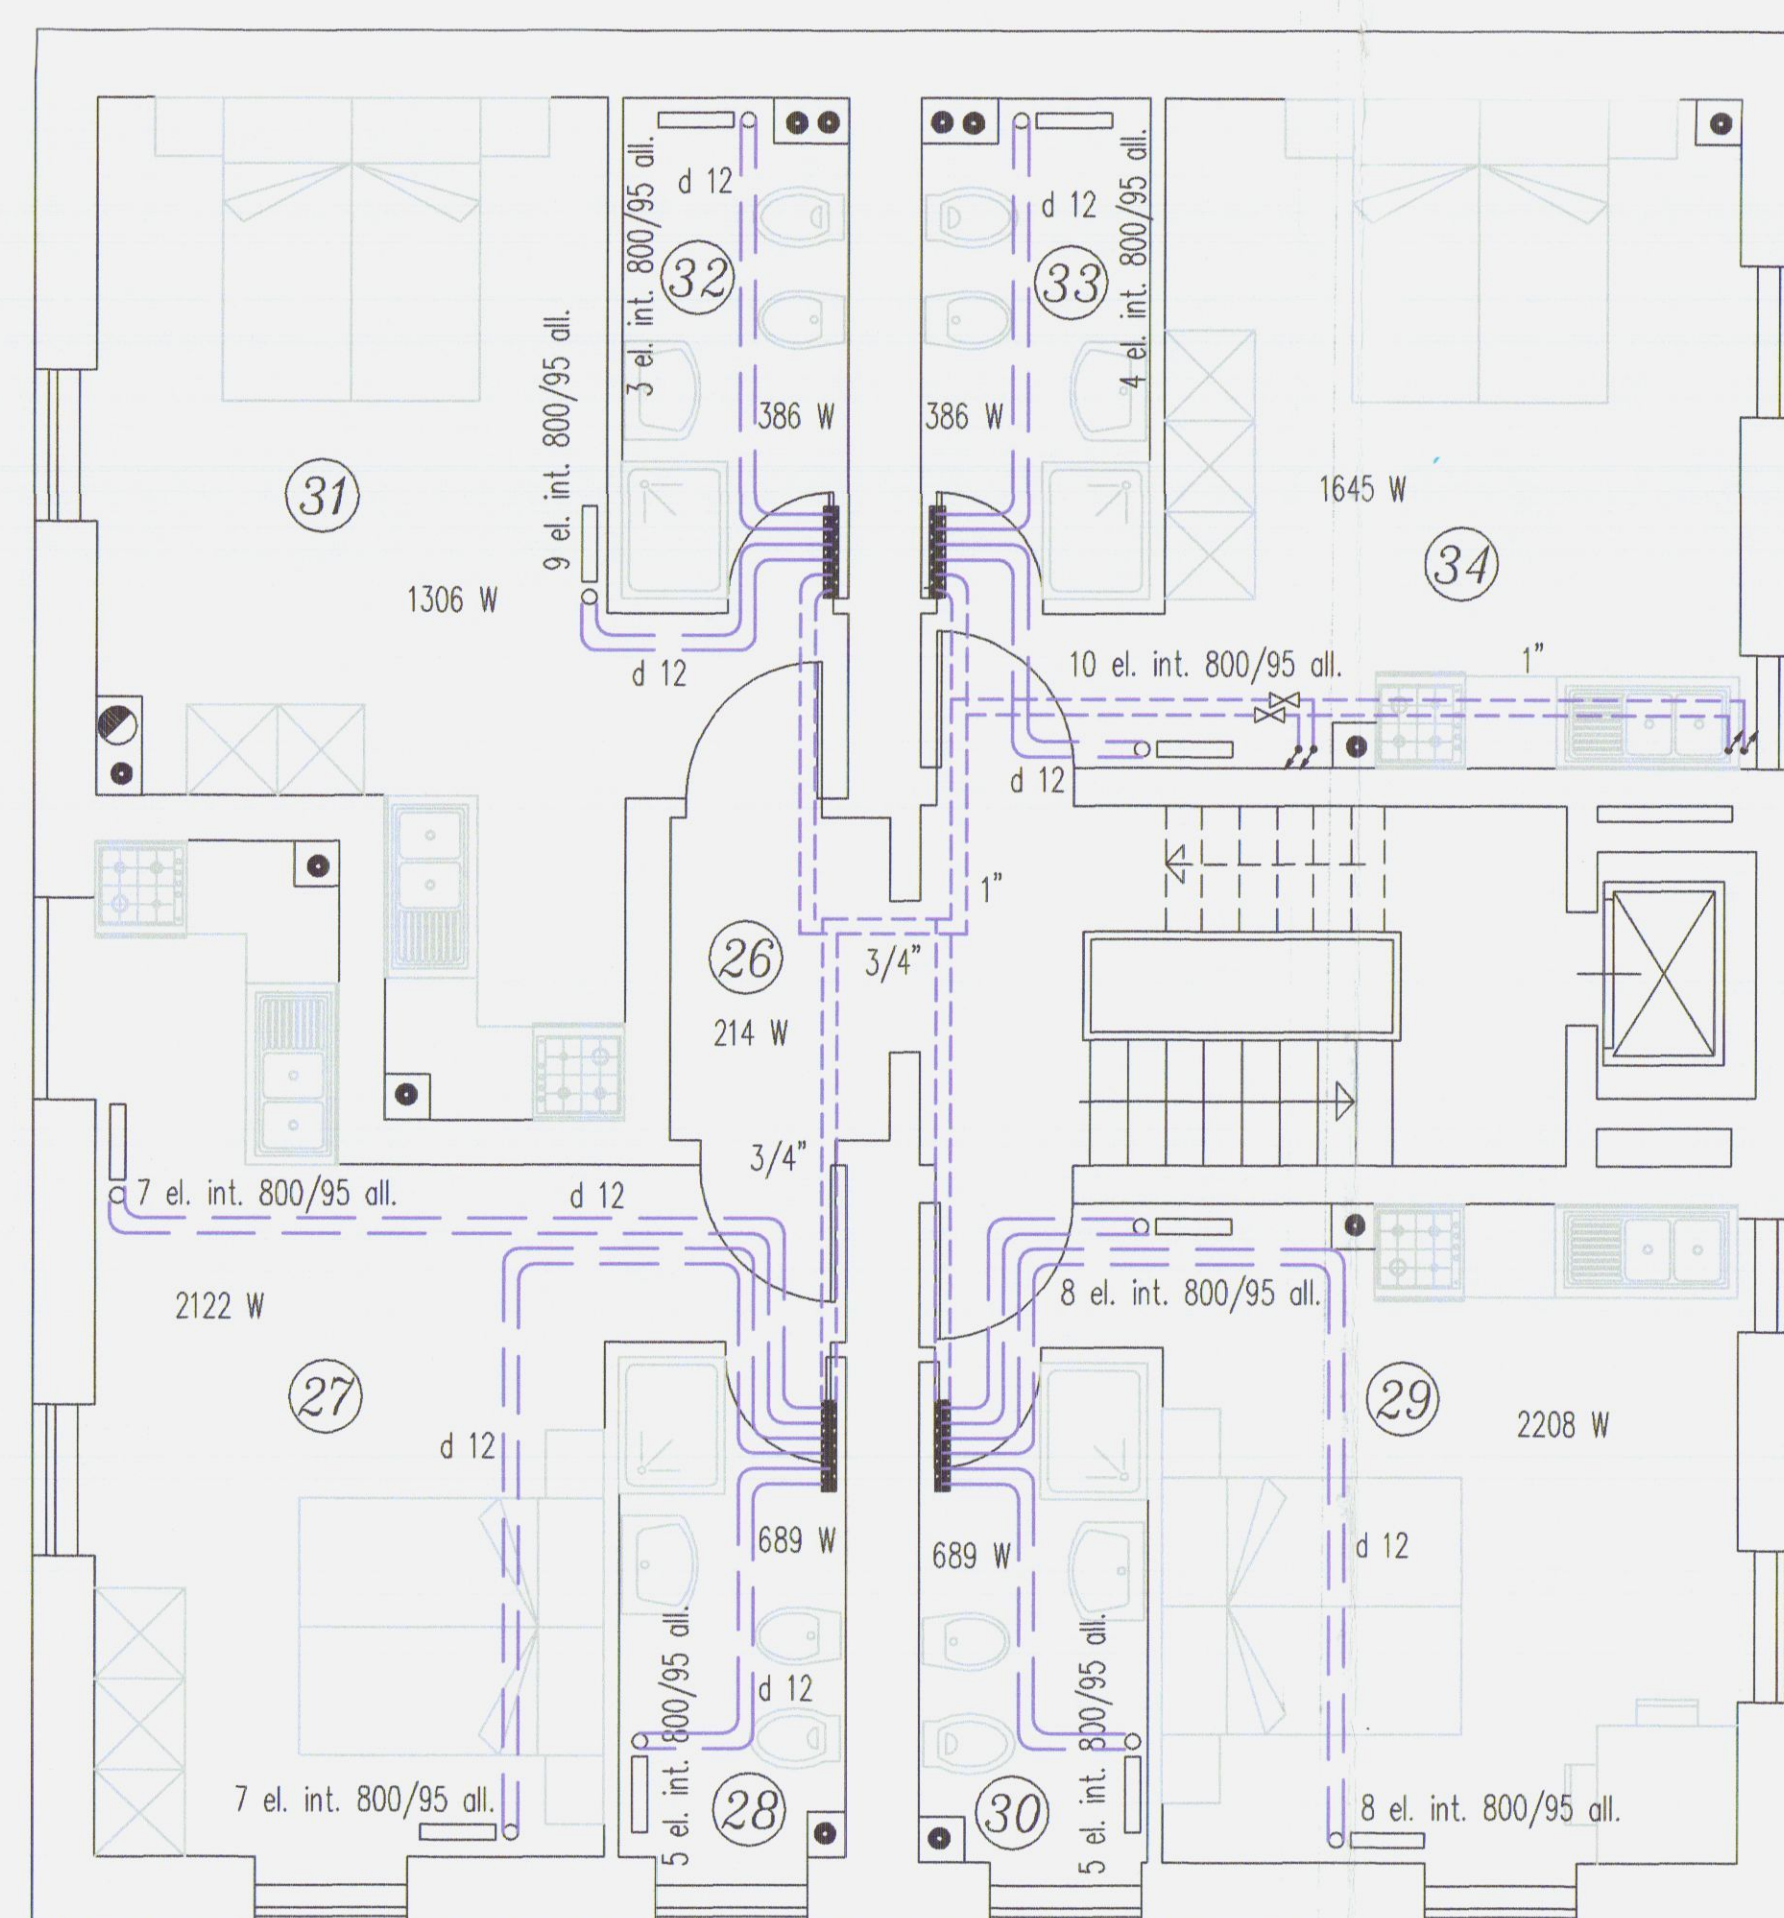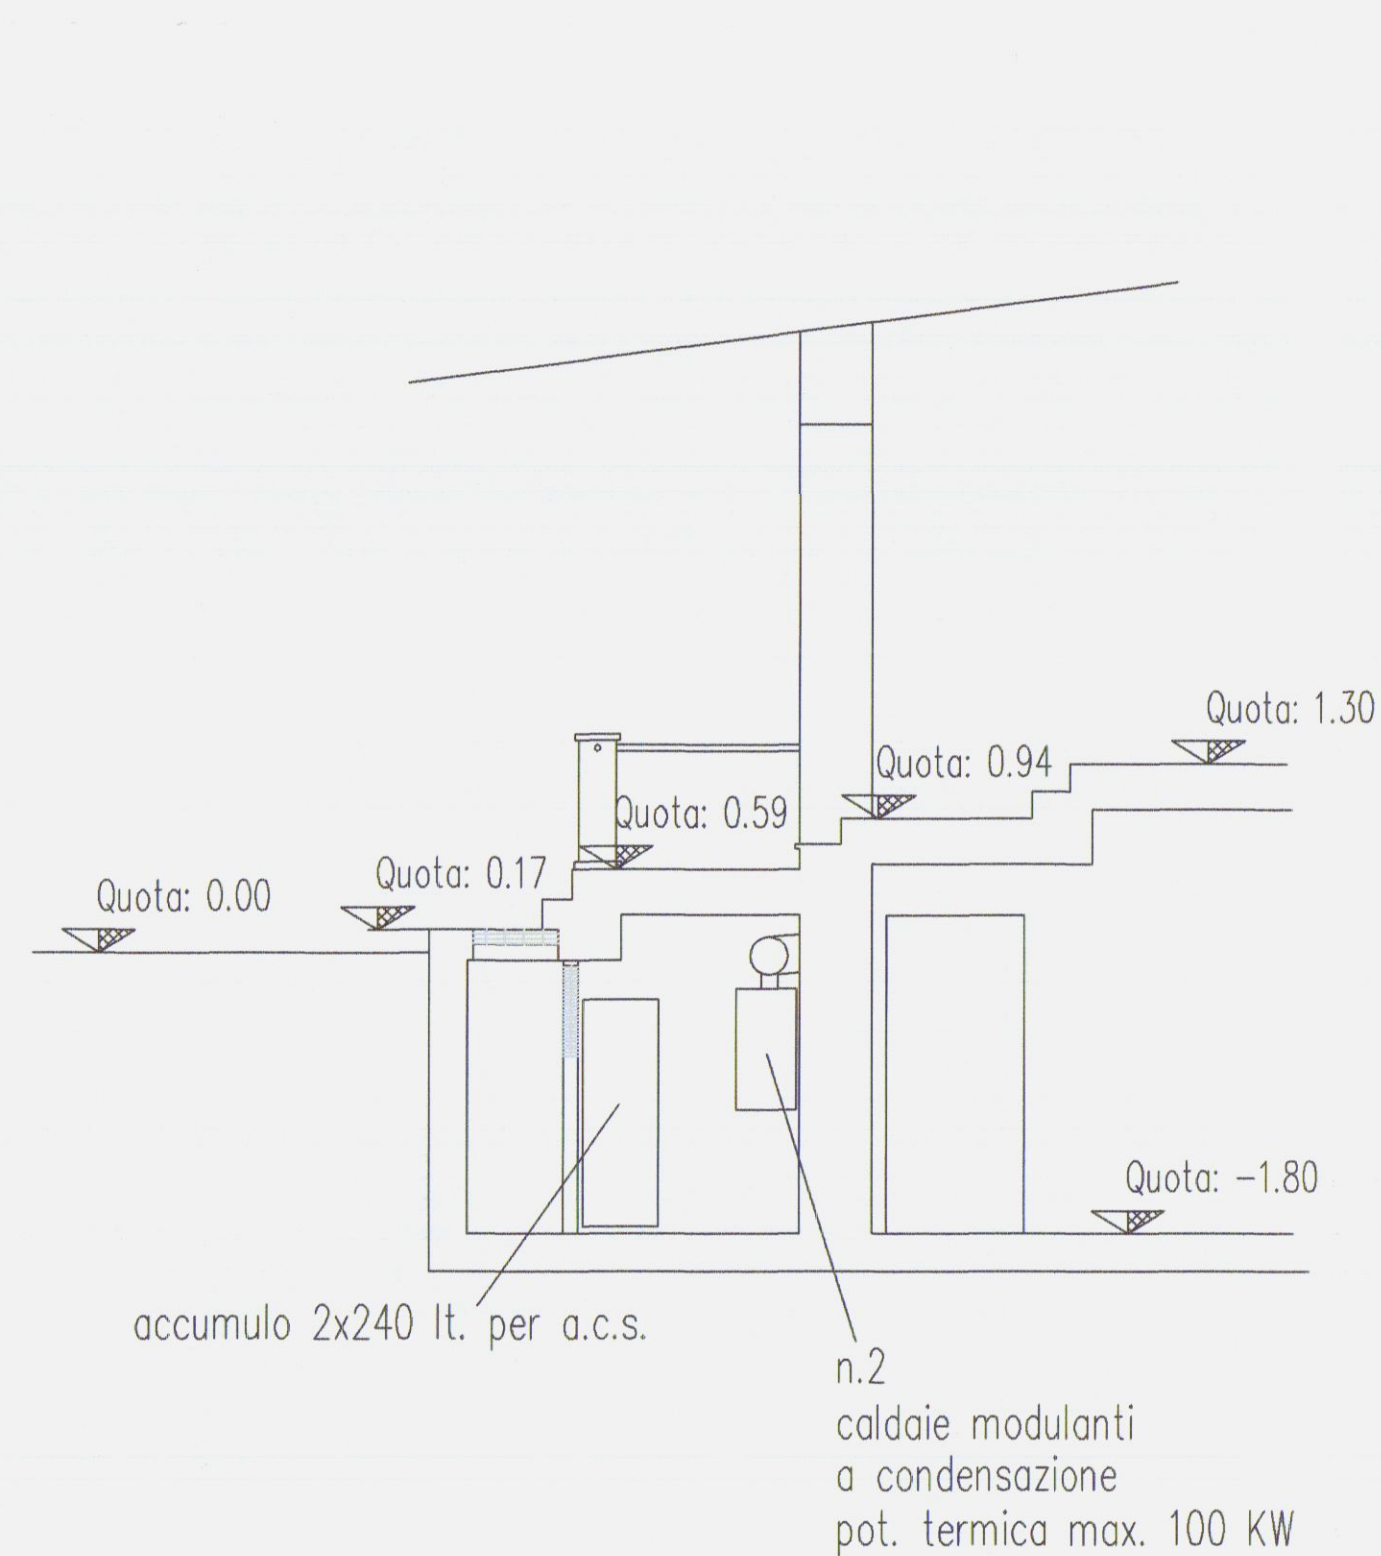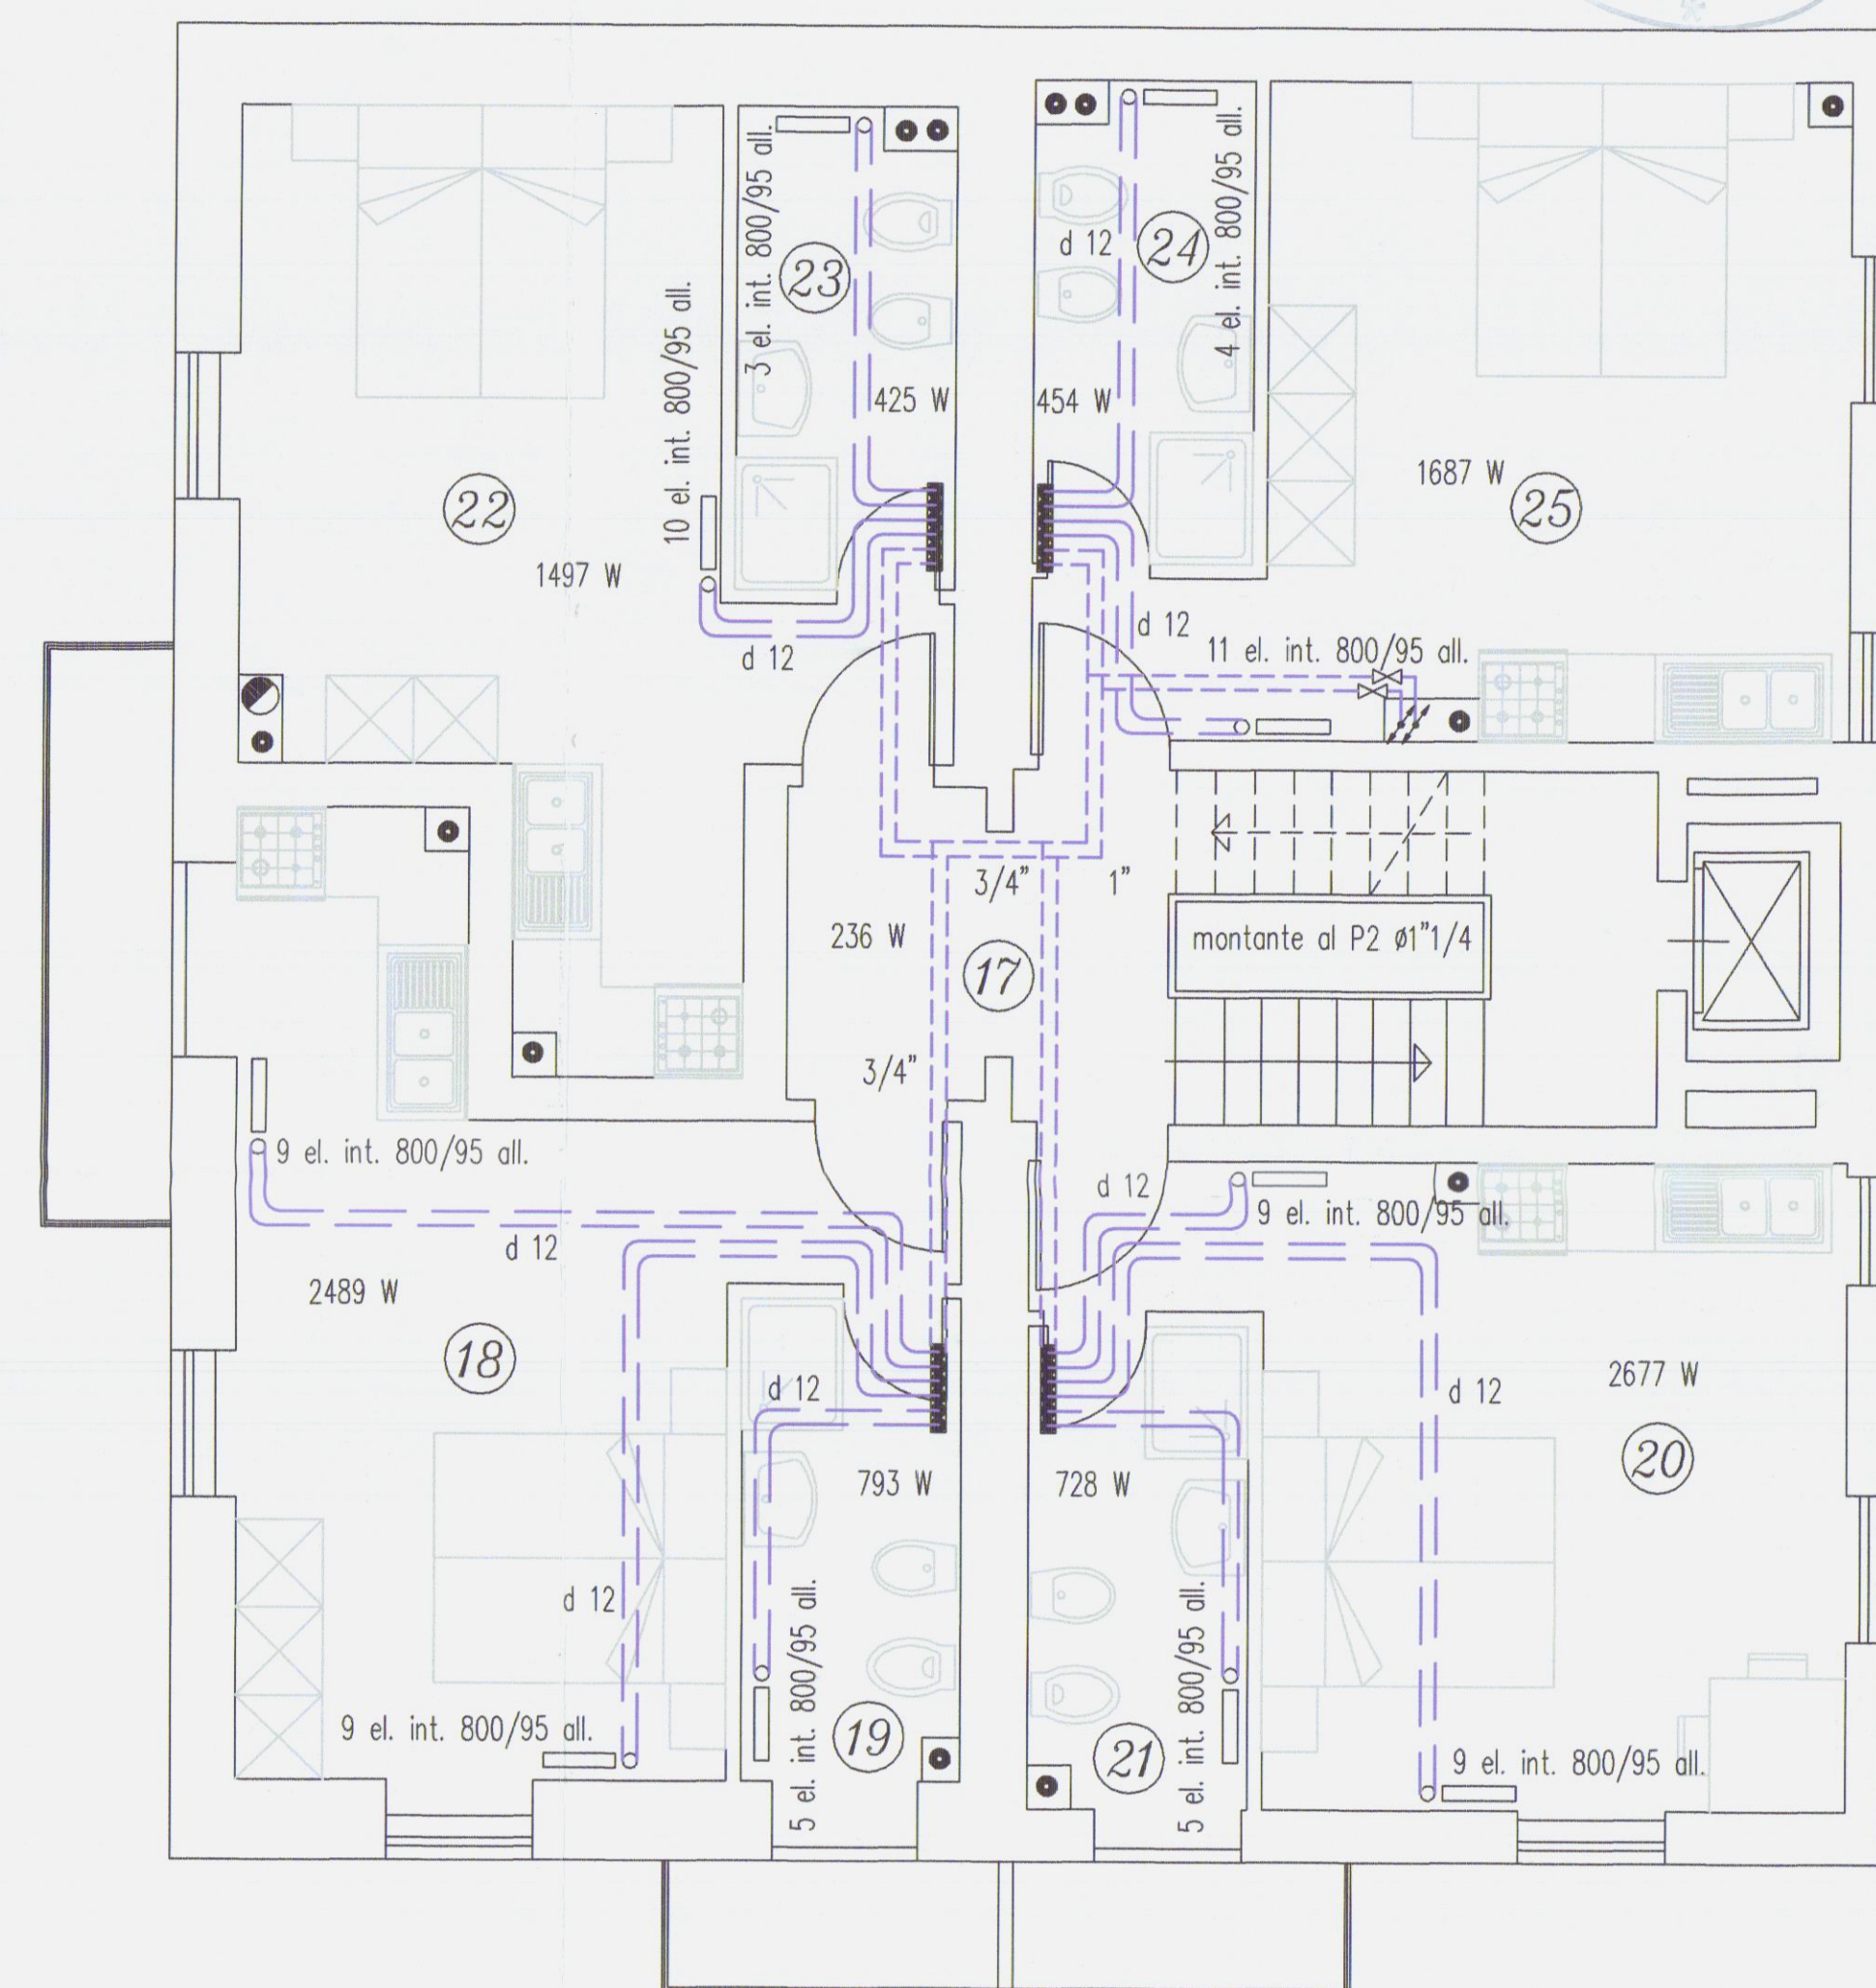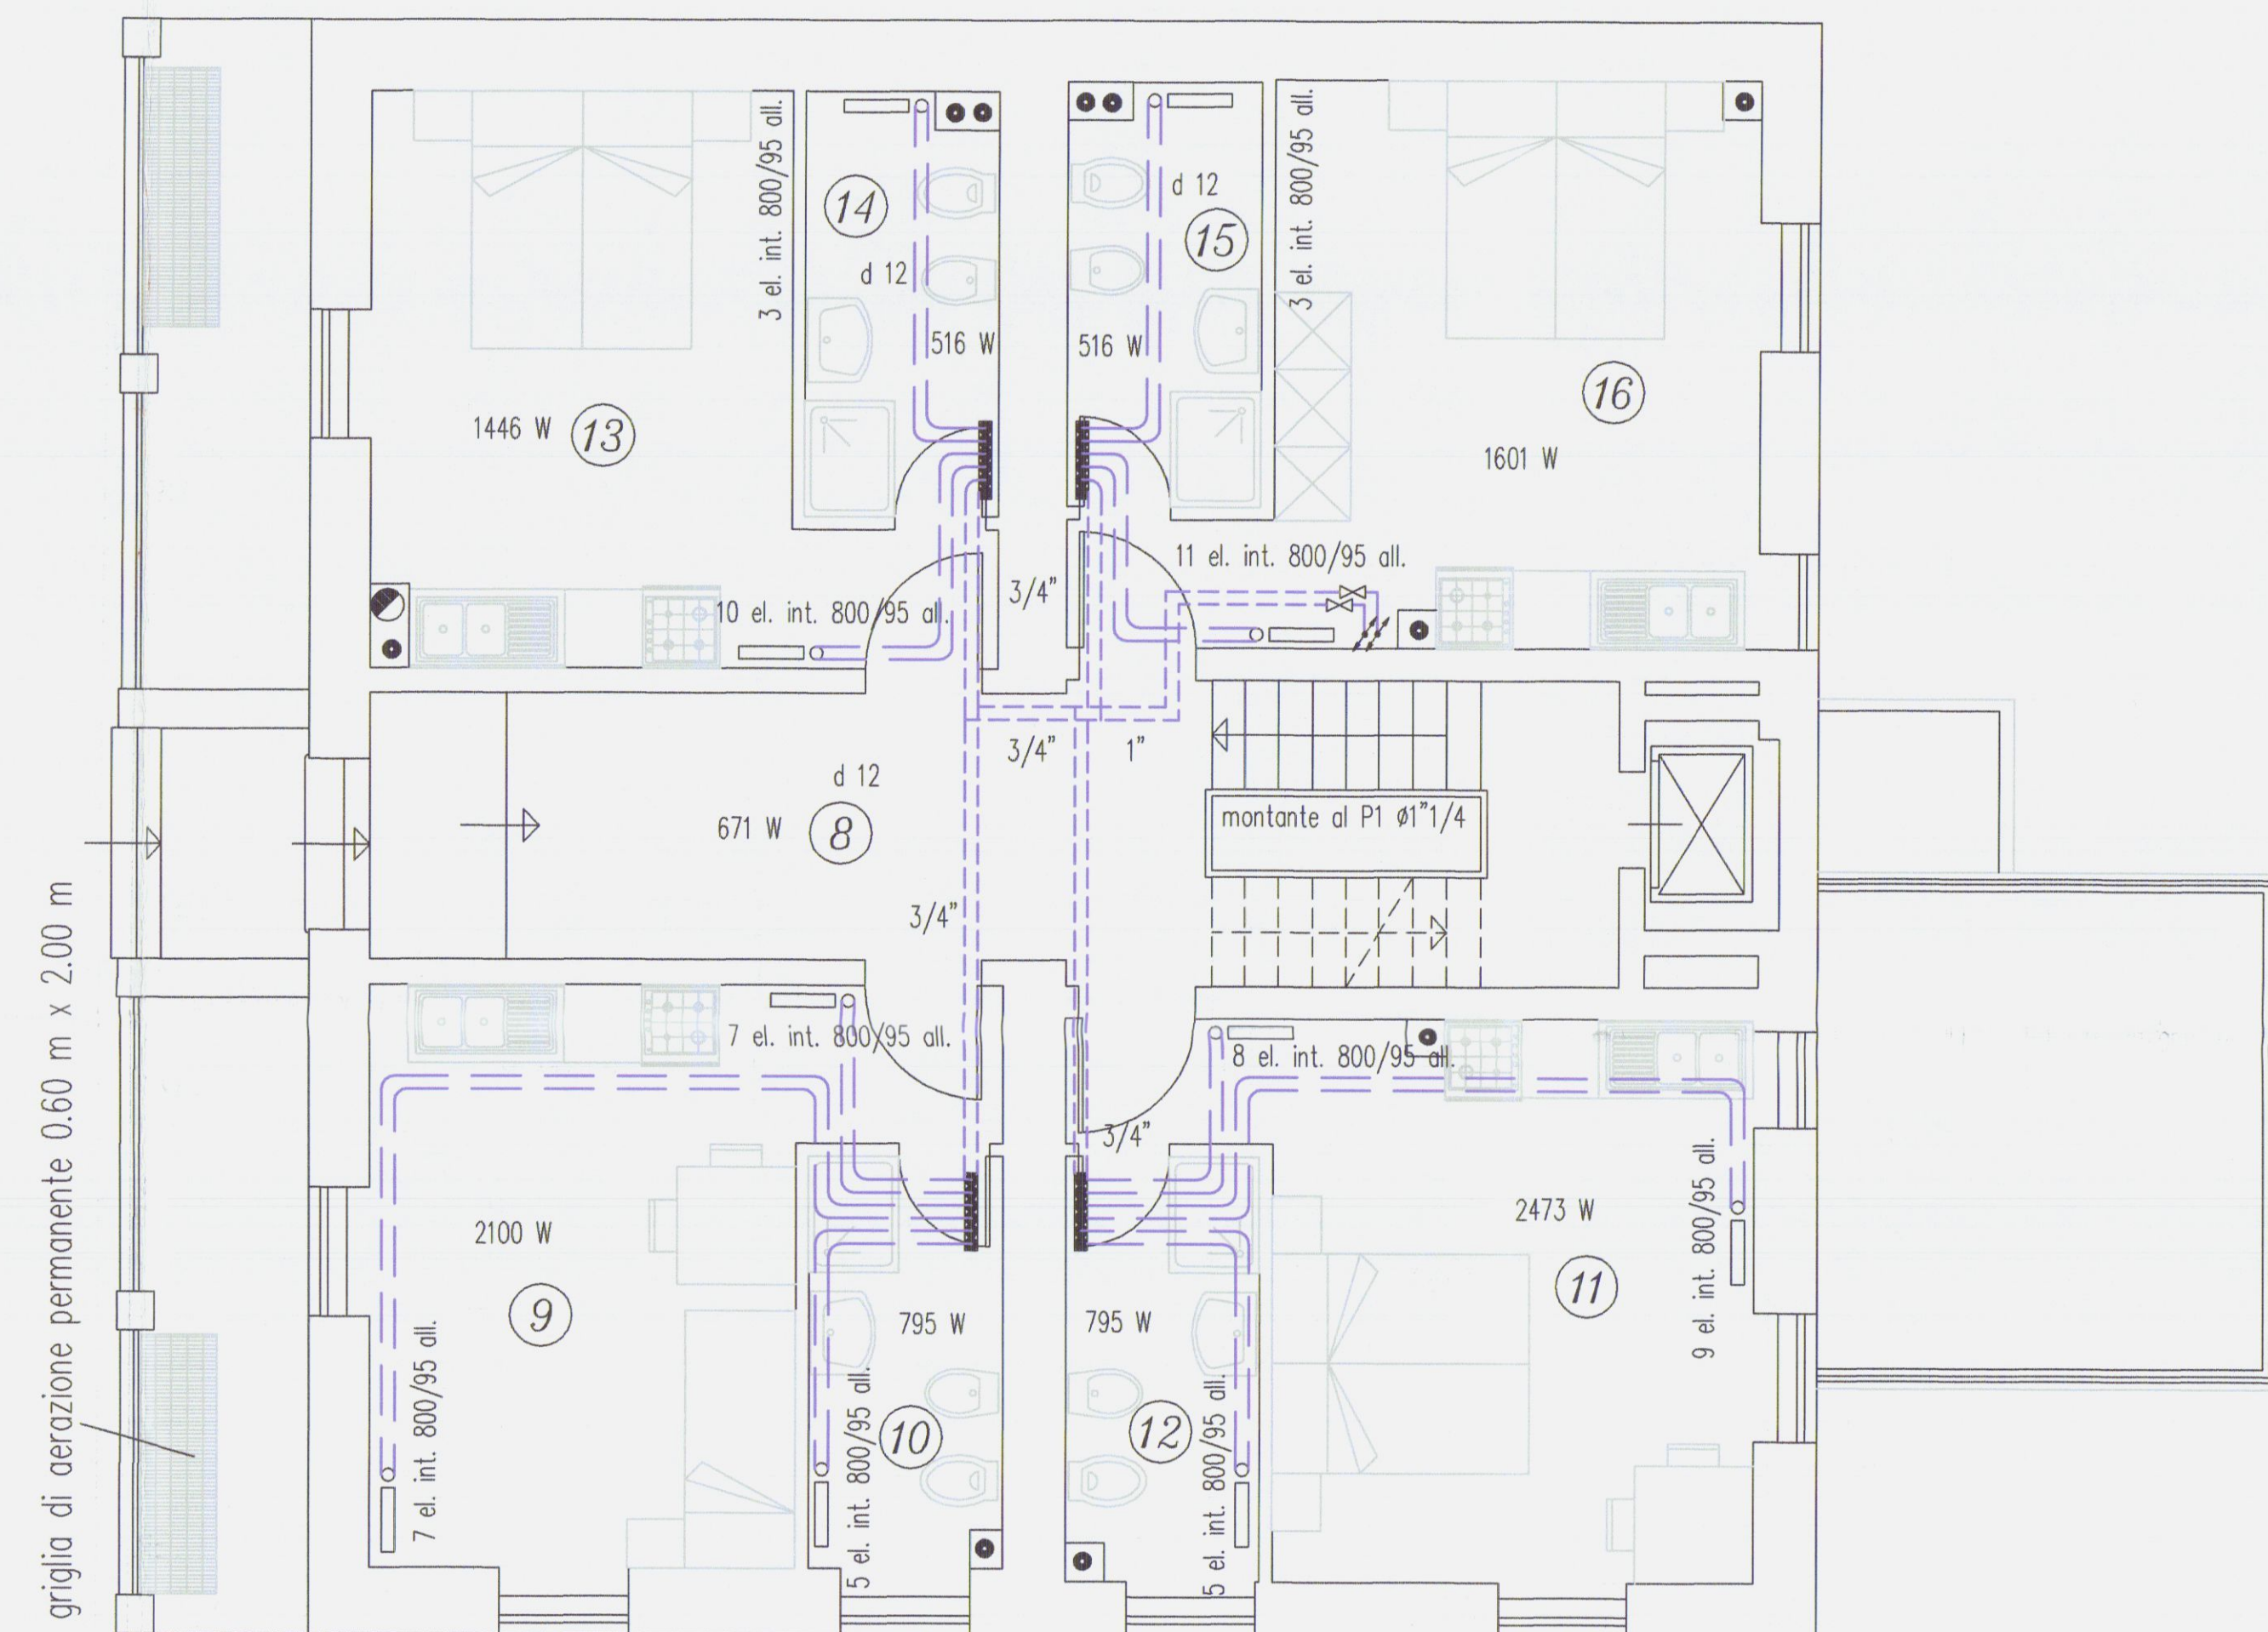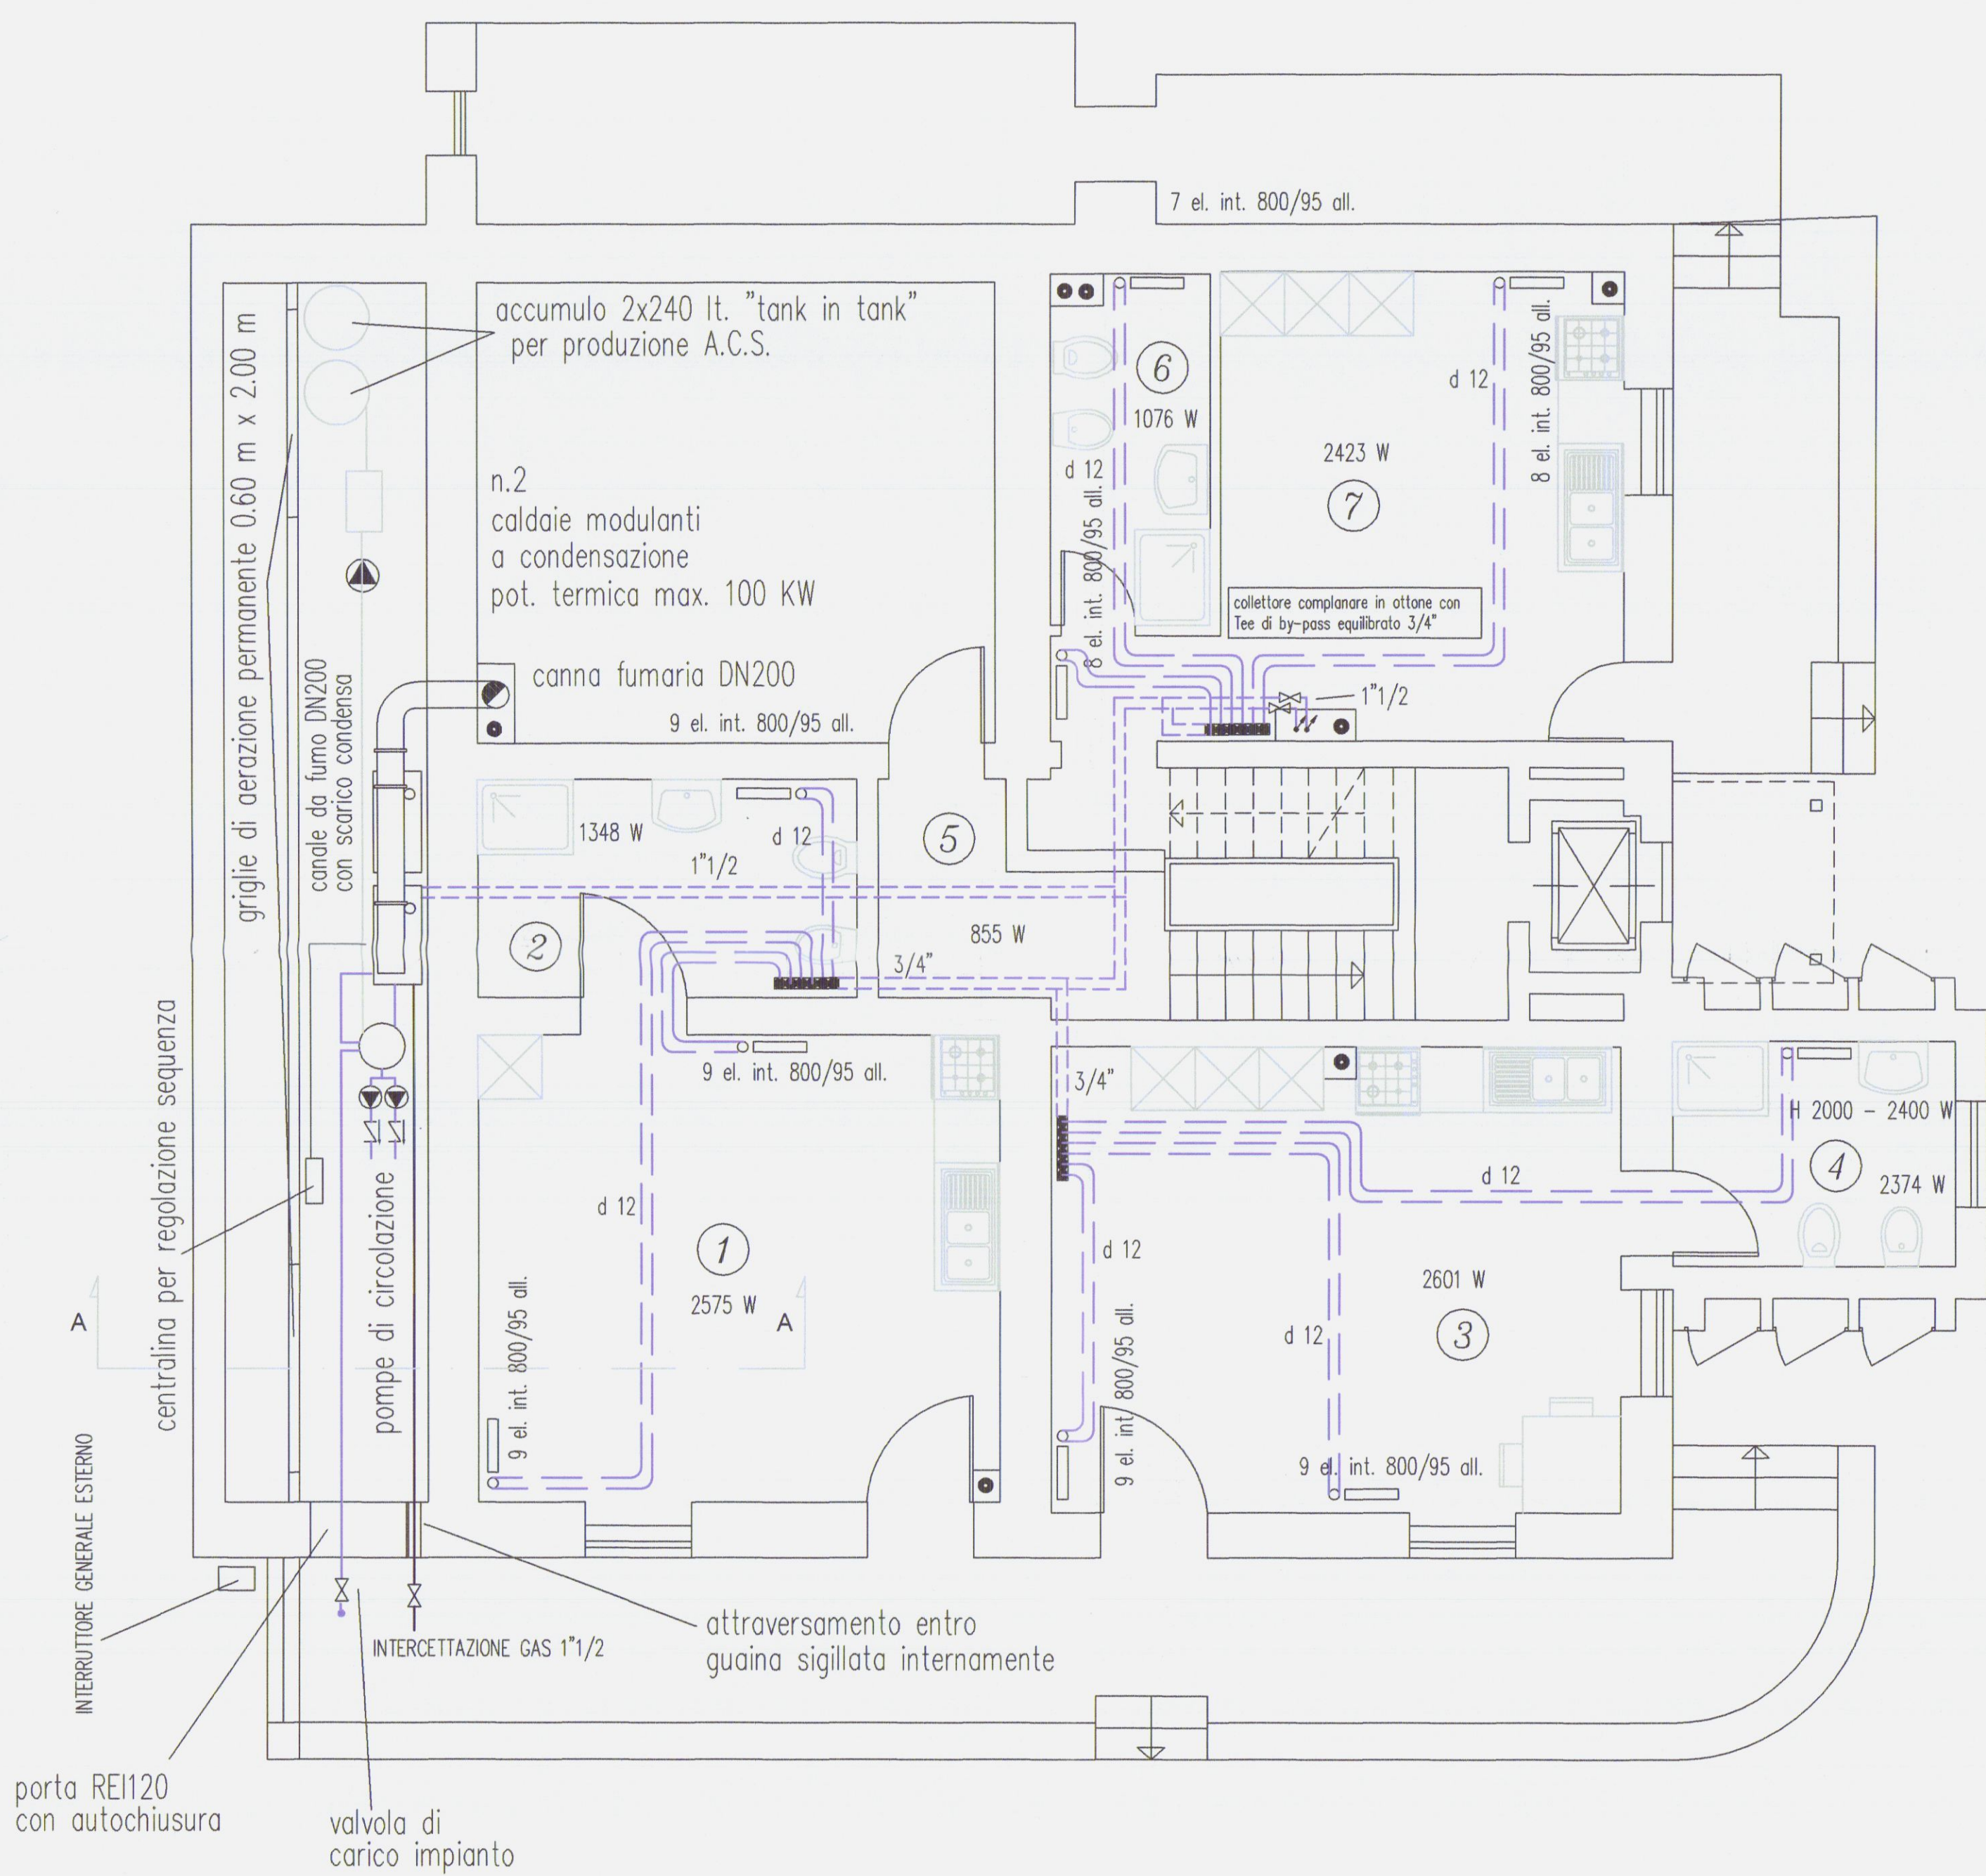

TUTTI I RADIATORI (tranne quelli dei bagni) SONO FORNITI DI VALVOLE PROVISTE DI TESTE TERMOSTATIZZATE

ISOLAMENTO TUBAZIONI (da All. B DPR 26/8/93 n.412)


(riferite a isolante con conduttività termica utile non superiore a 0,040 W/m°C)

ESTERNO - CUNICOLI LOCALI TECNICI		PARETI PERIMETRALI		TRA AMBIENTI RISCALDATI	
100%		50%		30%	
D tubo		SPessori			
18	25	13	9		
28	32	19	13		
1"	32	19	13		
1"1/4	40	25	13		
1"1/2	40	25	13		
2"	50	25	19		
2"1/2	-	25	19		
3"	-	25	19		
4"	-	32	19		

PROGETTAZIONE IMPIANTI TECNOLOGICI S.I.S.T. Servizi d'Ingegneria Studio Tecnico Ing. P.CARUANA - Ing. C.SMILOVICH Via Crispi n.63 - 19124 La Spezia Telefono/fax (0187) 52.42.48		data: 07/01/2004 scala: aggiornamenti:
COMMITTENTE: Residenza Paradiso S.r.l. Via Massa Avenza, 283 - Massa (MS)		archivio: 255/B/04 file:
Edificio ad uso alberghiero - Hotel dei Marmi in loc. Avenza - Comune di Carrara (MS)		



Prospetto Lato Viareggio

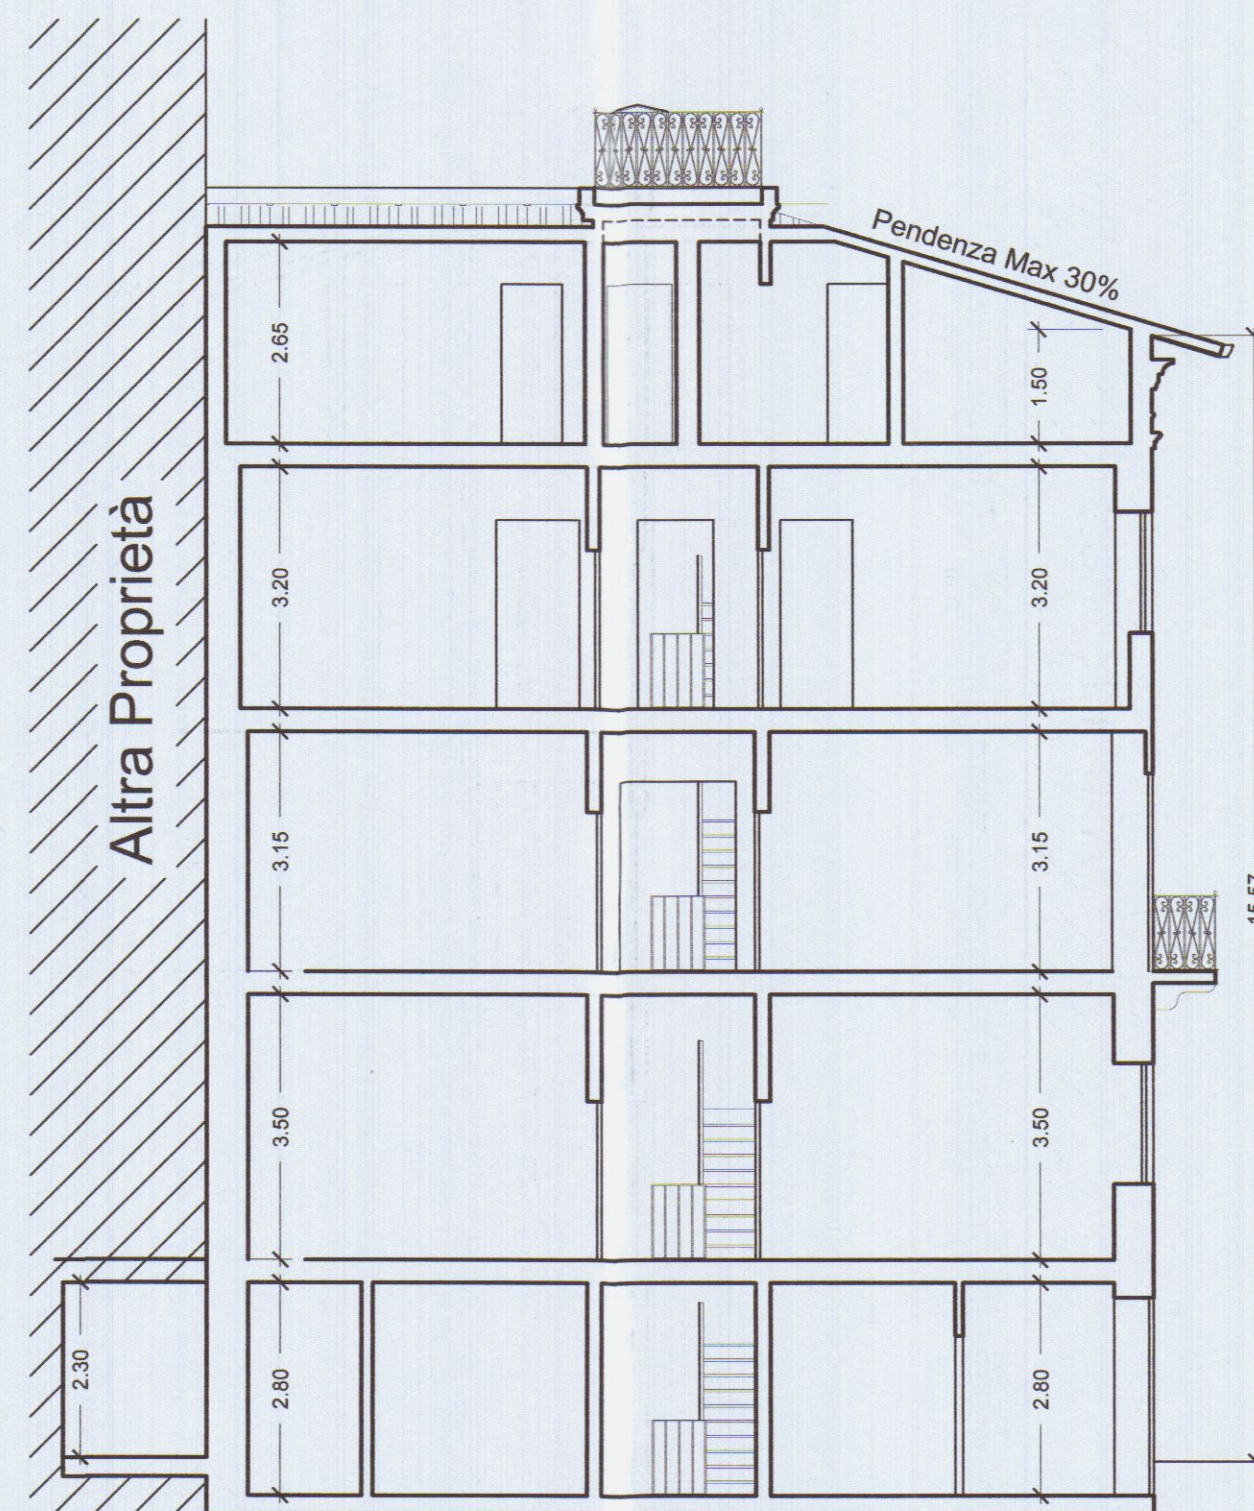


SEZIONE X - X



Prospetto Lato Massa










Prospetto Lato Mare

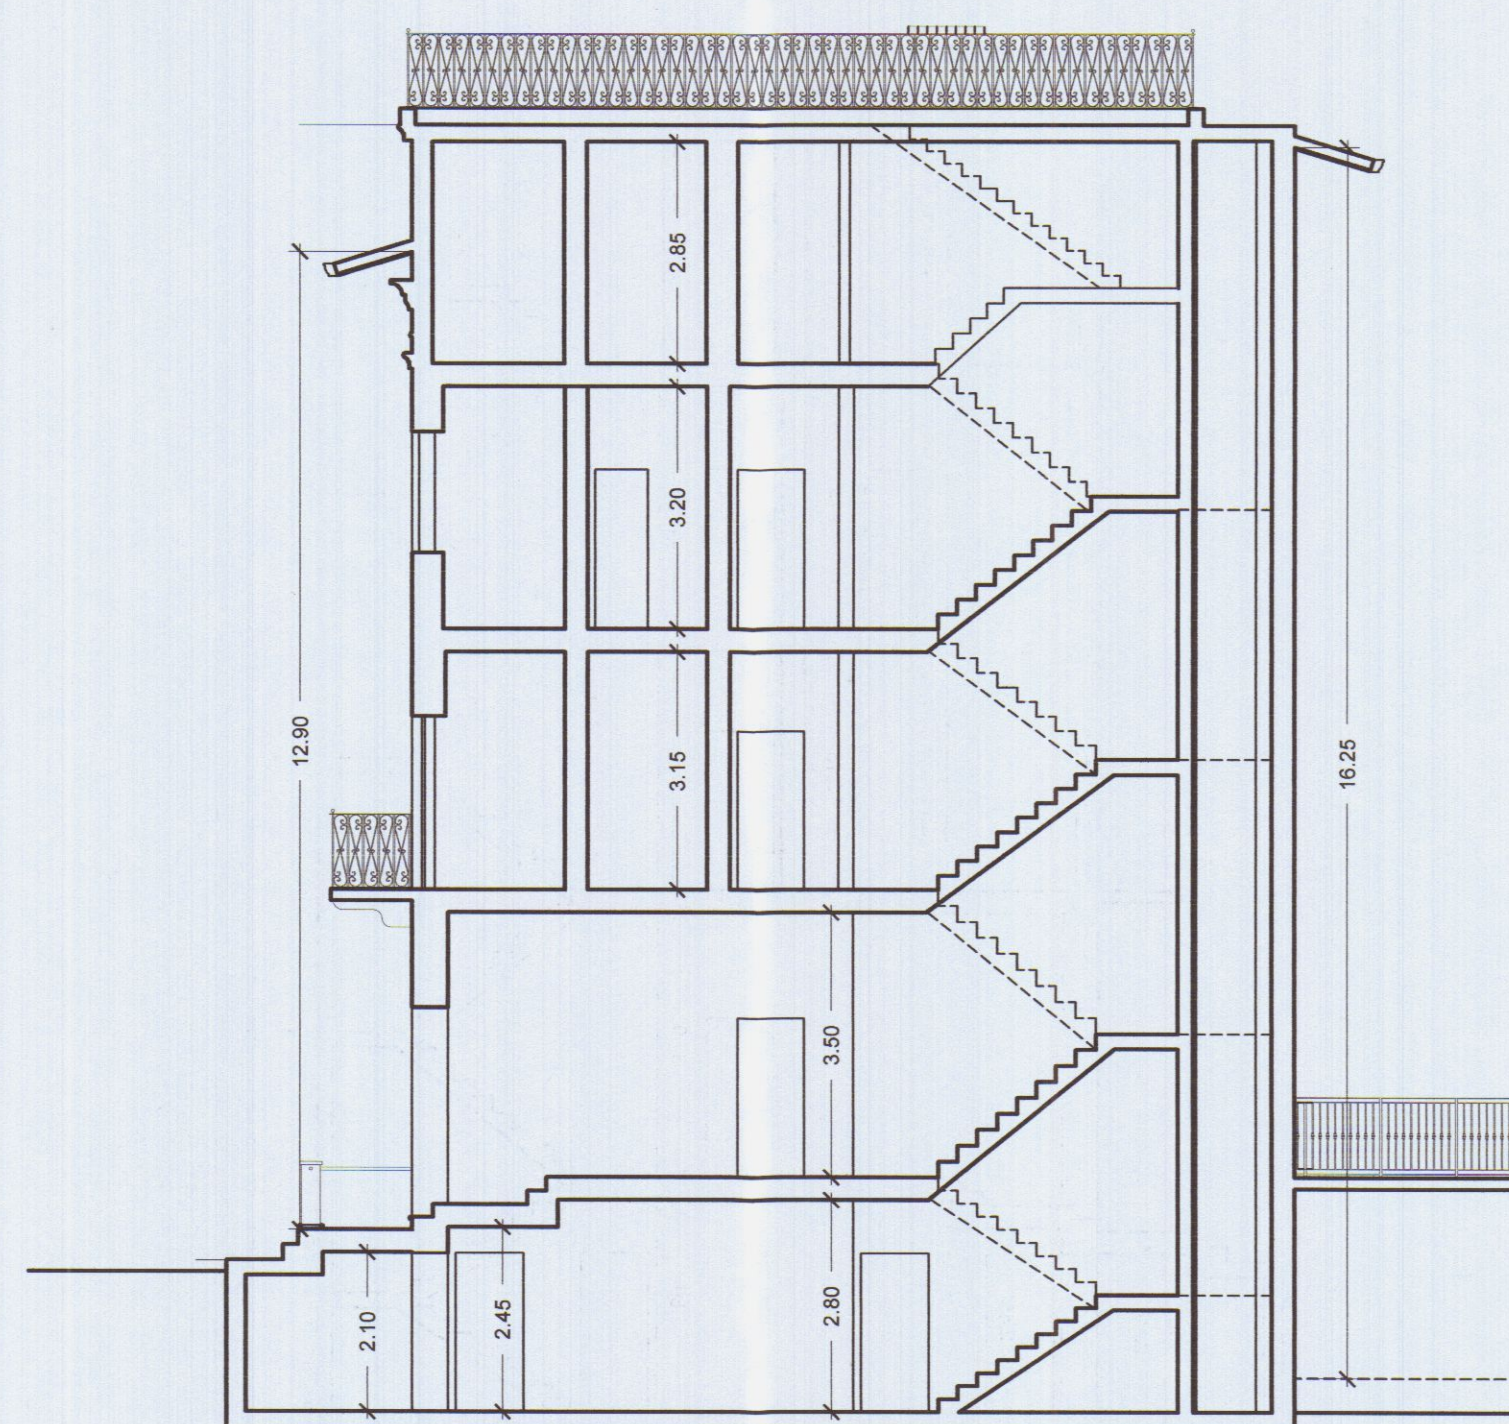

SEZIONE Y - Y


Proprietà: RESIDENZA PARADISO S.R.L. GRUPPO VOLPI HOLDING S.P.A. Partita IVA 00664320454 54100 Massa - Via Massa Avenza, 283 Tel. 0585 855878 Fax 0585 855751		COMUNE DI CARRARA 17 FEB. 2006
Professionista: Geom. Giuseppe Volpi Partita IVA 0103420455 Via Massa Avenza, 283 54100 Massa	Oggetto: VARIANTE IN C.O. CAMBIO DI DESTINAZIONE E FRAZIONAMENTO DI UN IMMOBILE AD USO ALBERGHIERO	
Ubicazione: Via Turati 17 - Fraz. Avenza - Carrara (MS) Foglio 81 - Particella 238-239		
Collaboratori: Riservato al Comune per timbrare:	Descrizione Tavola: STATO DI PROGETTO PROSPETTO LATO EST Rapp. 1:100 SEZIONE X - X Rapp. 1:100 PROSPETTO LATO OVEST Rapp. 1:100 PROSPETTO LATO SUD Rapp. 1:100 SEZIONE Y - Y Rapp. 1:100	
Il Progettista: La Proprietà: RESIDENZA PARADISO srl L'Amministratore Unico GIUSEPPE VOLPI	La Direzione Lavori: L'Impresa esecutrice dei lavori:	Data: 25 Novembre 2005 Aggiornamenti: A B C D Tavola n°: 04

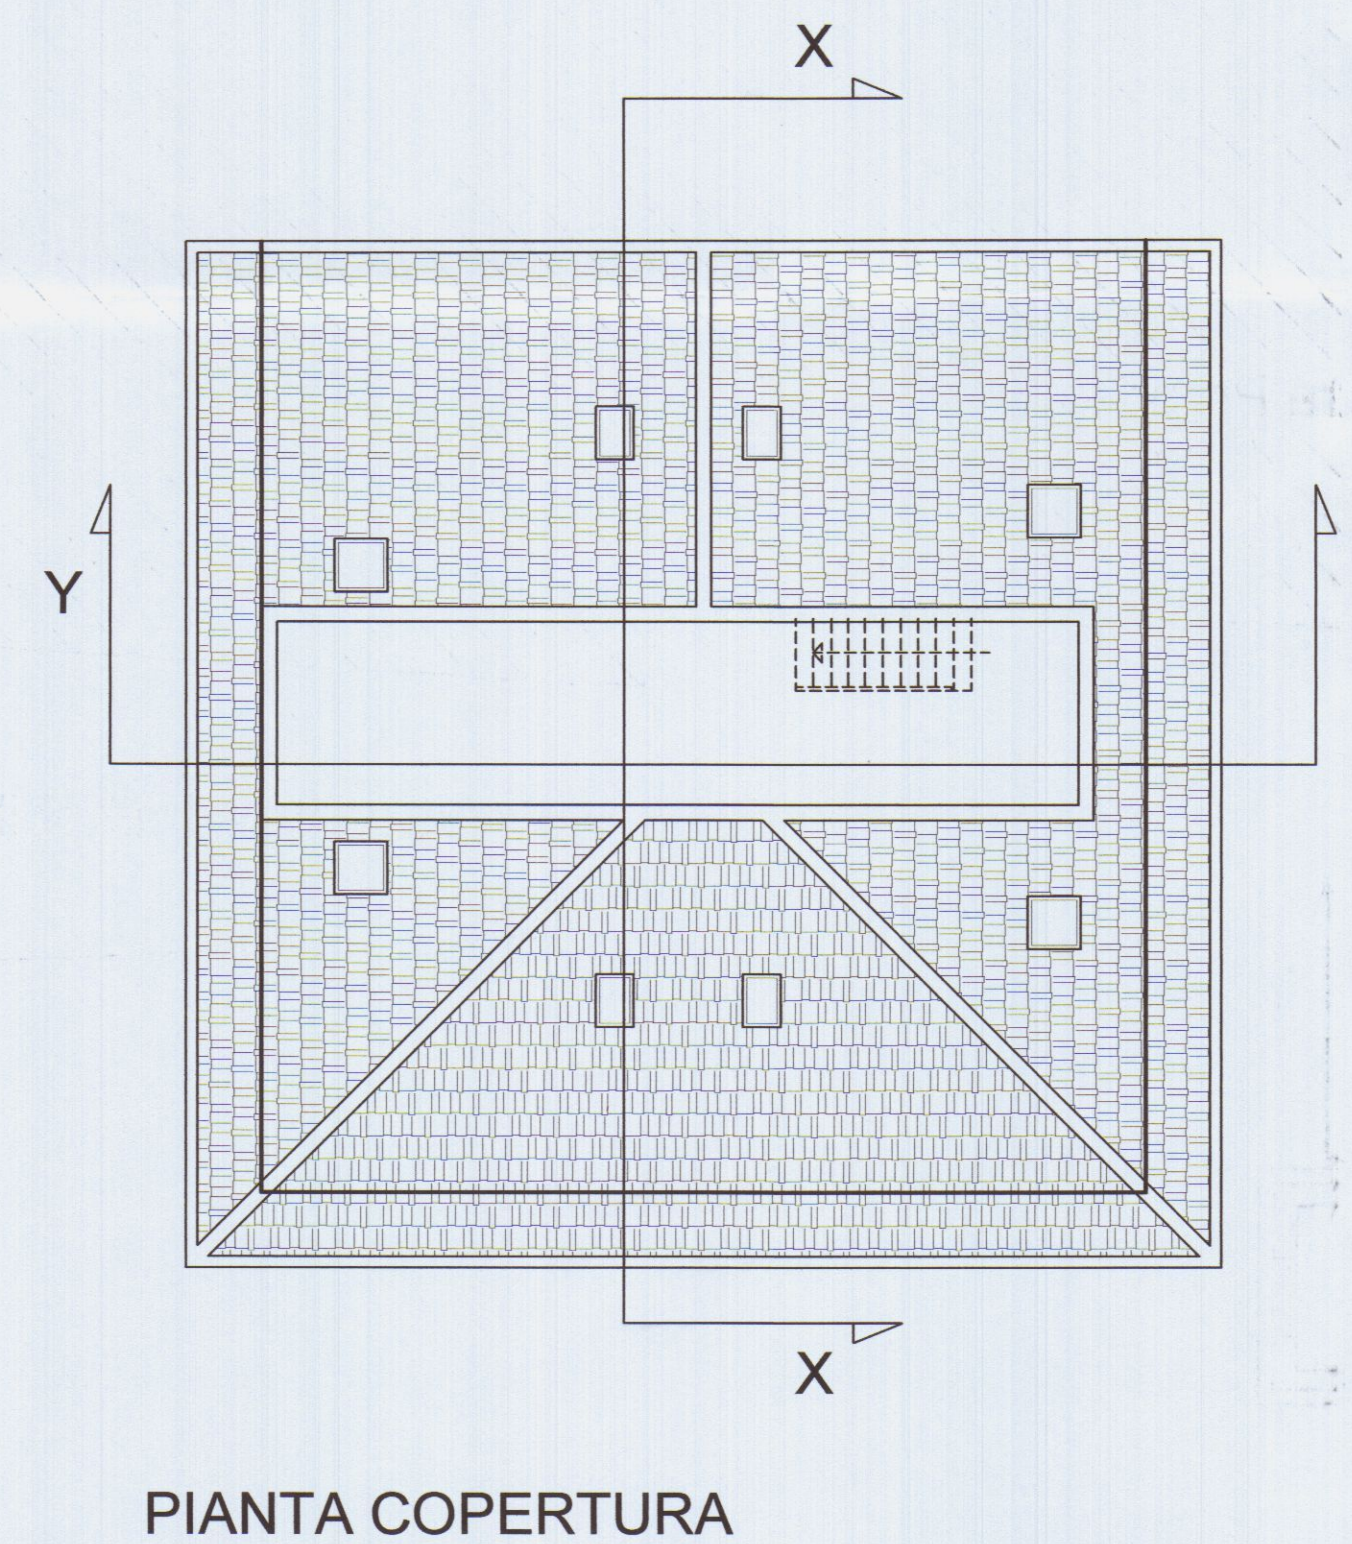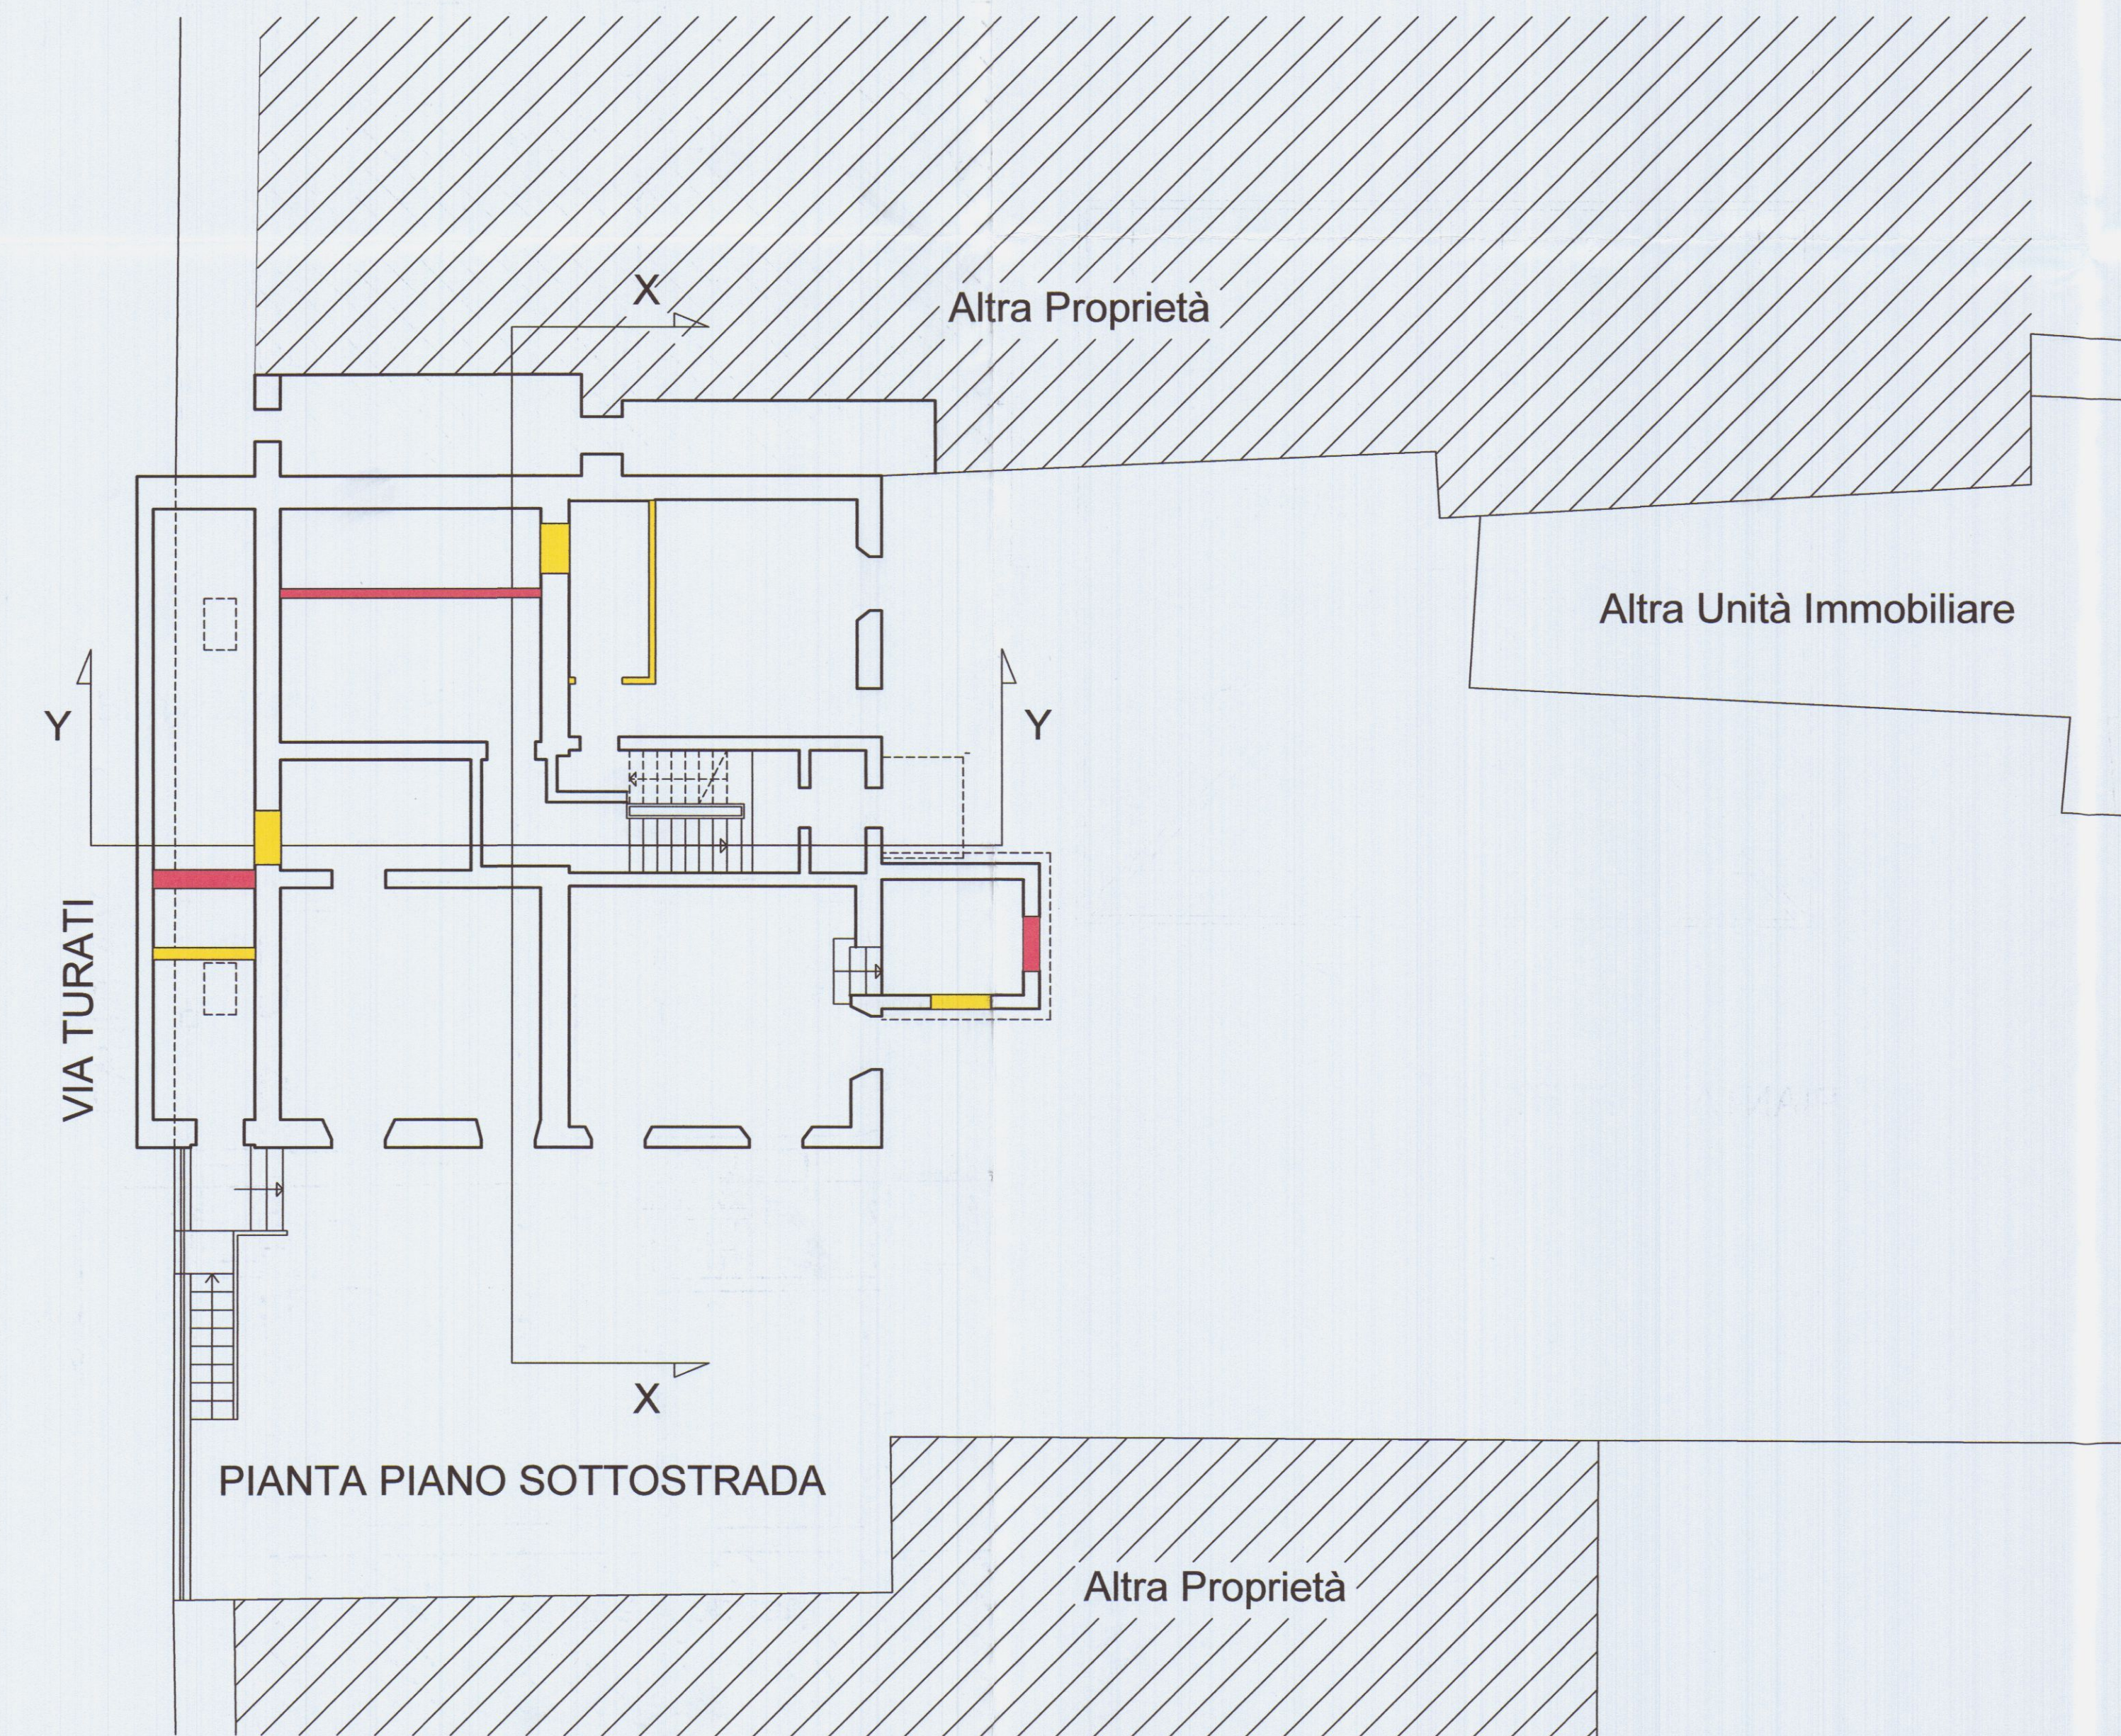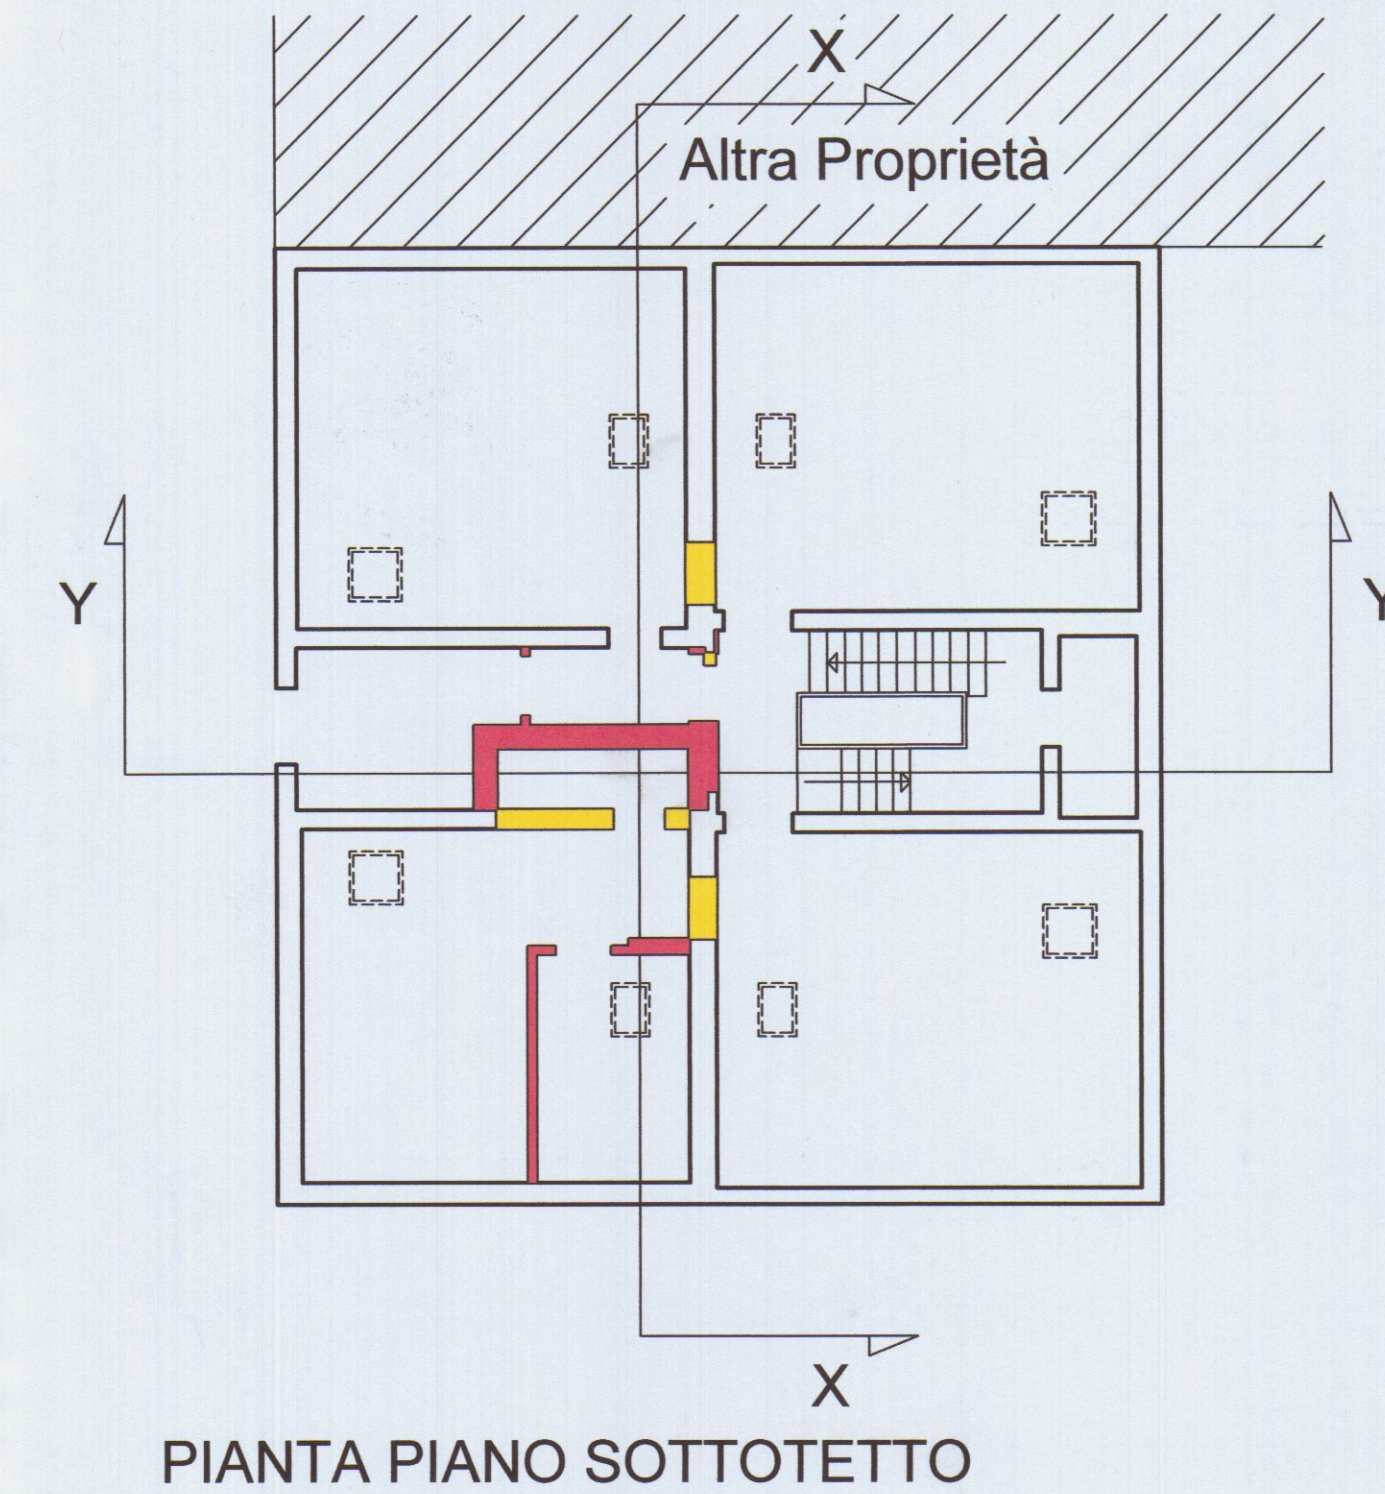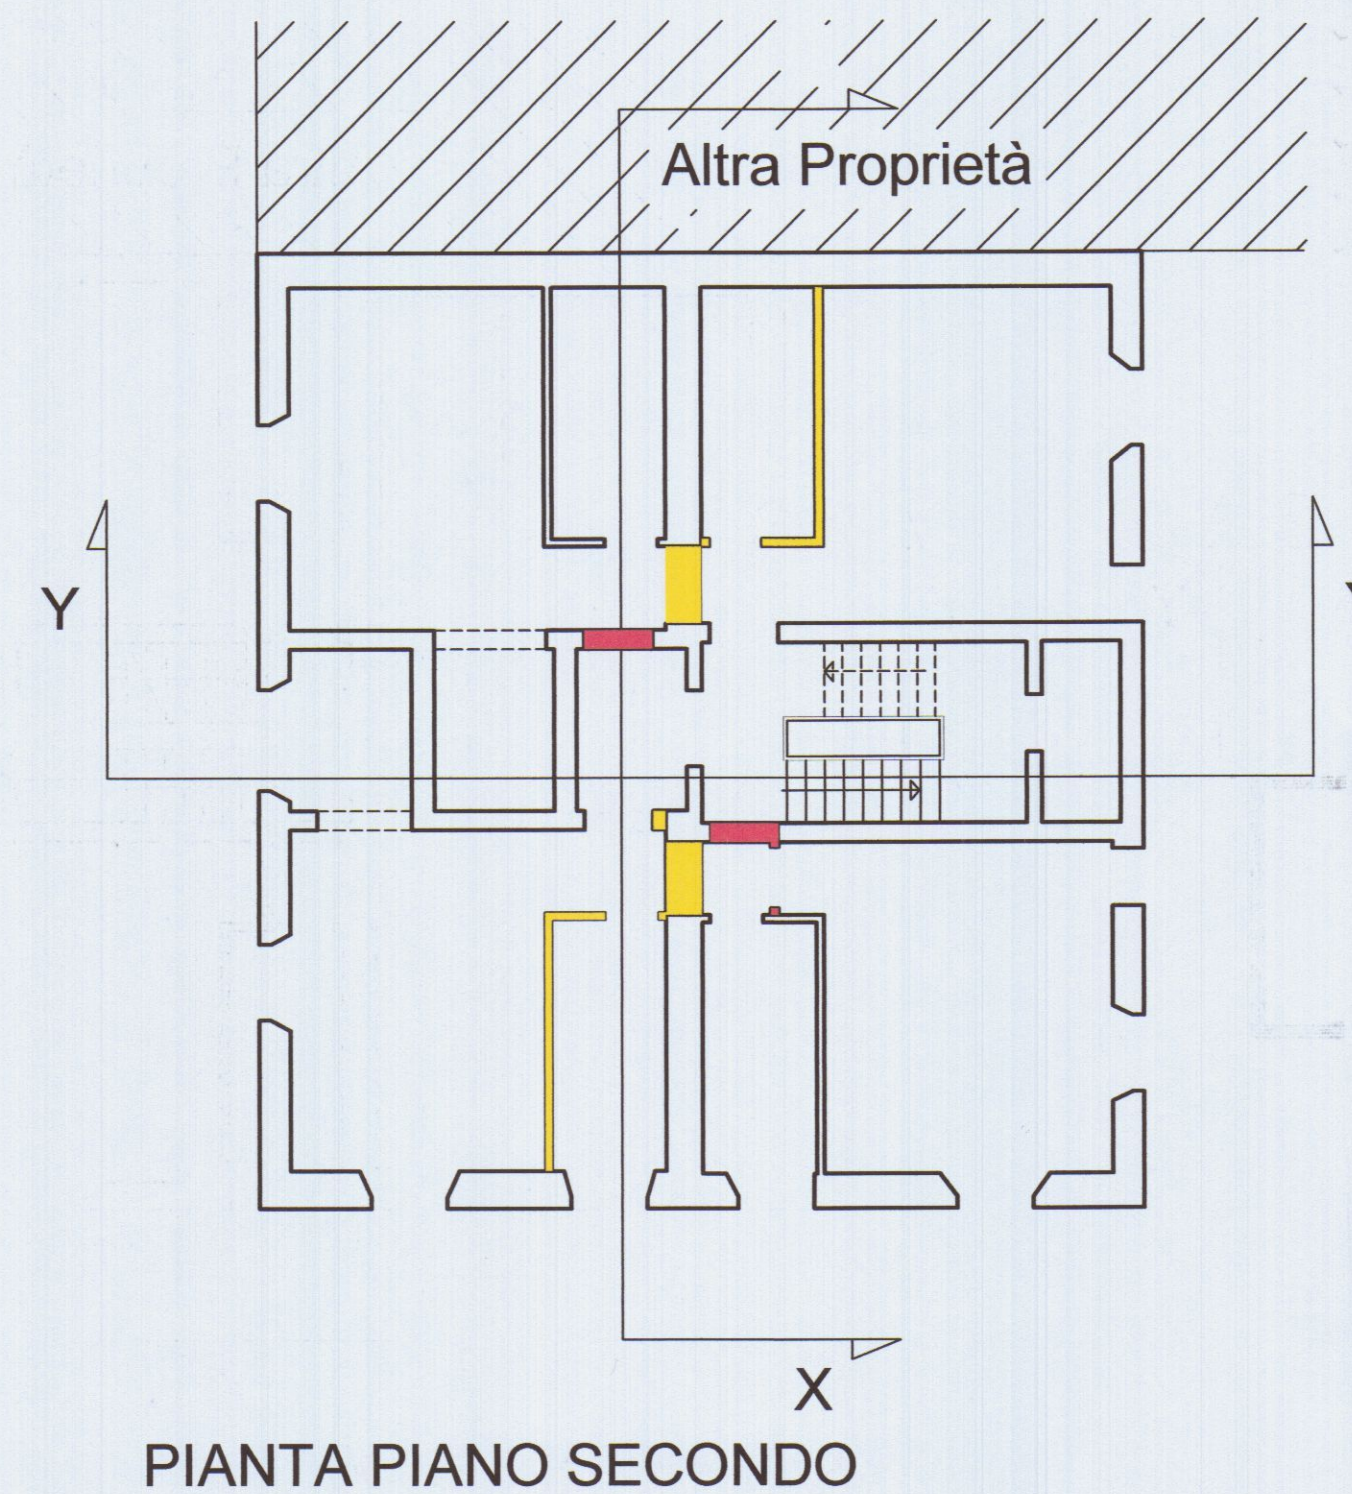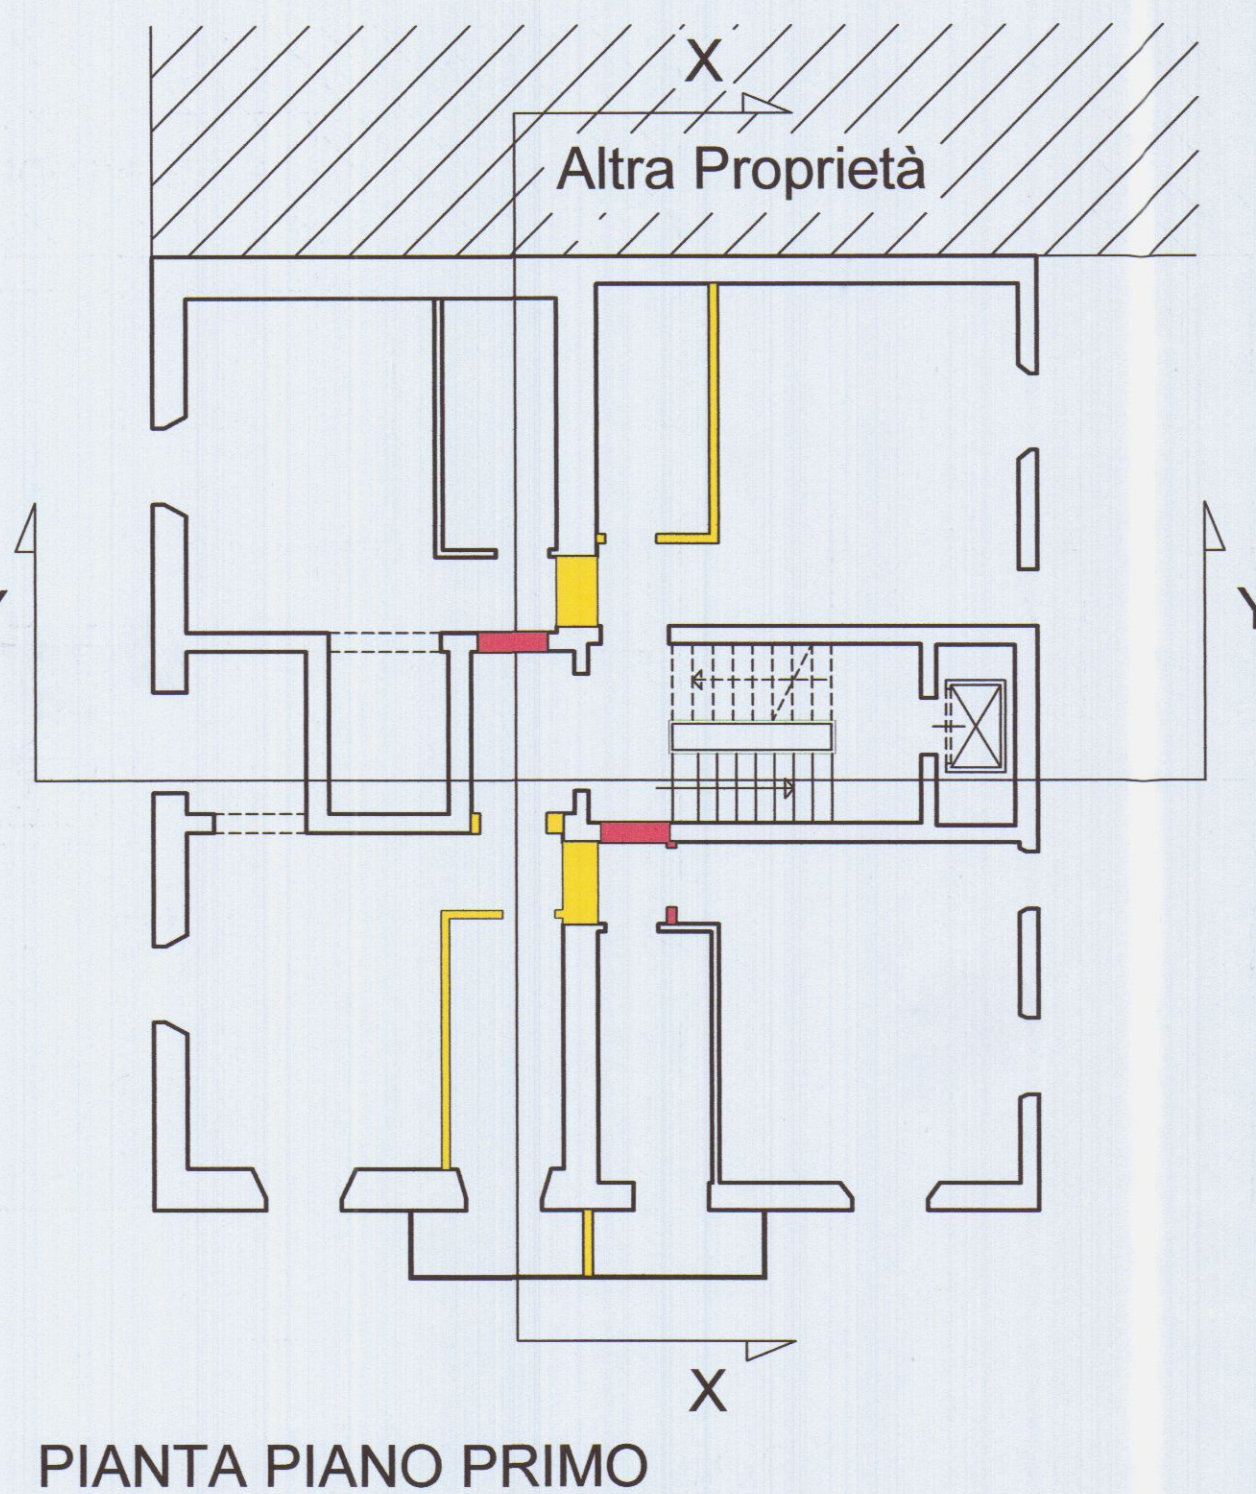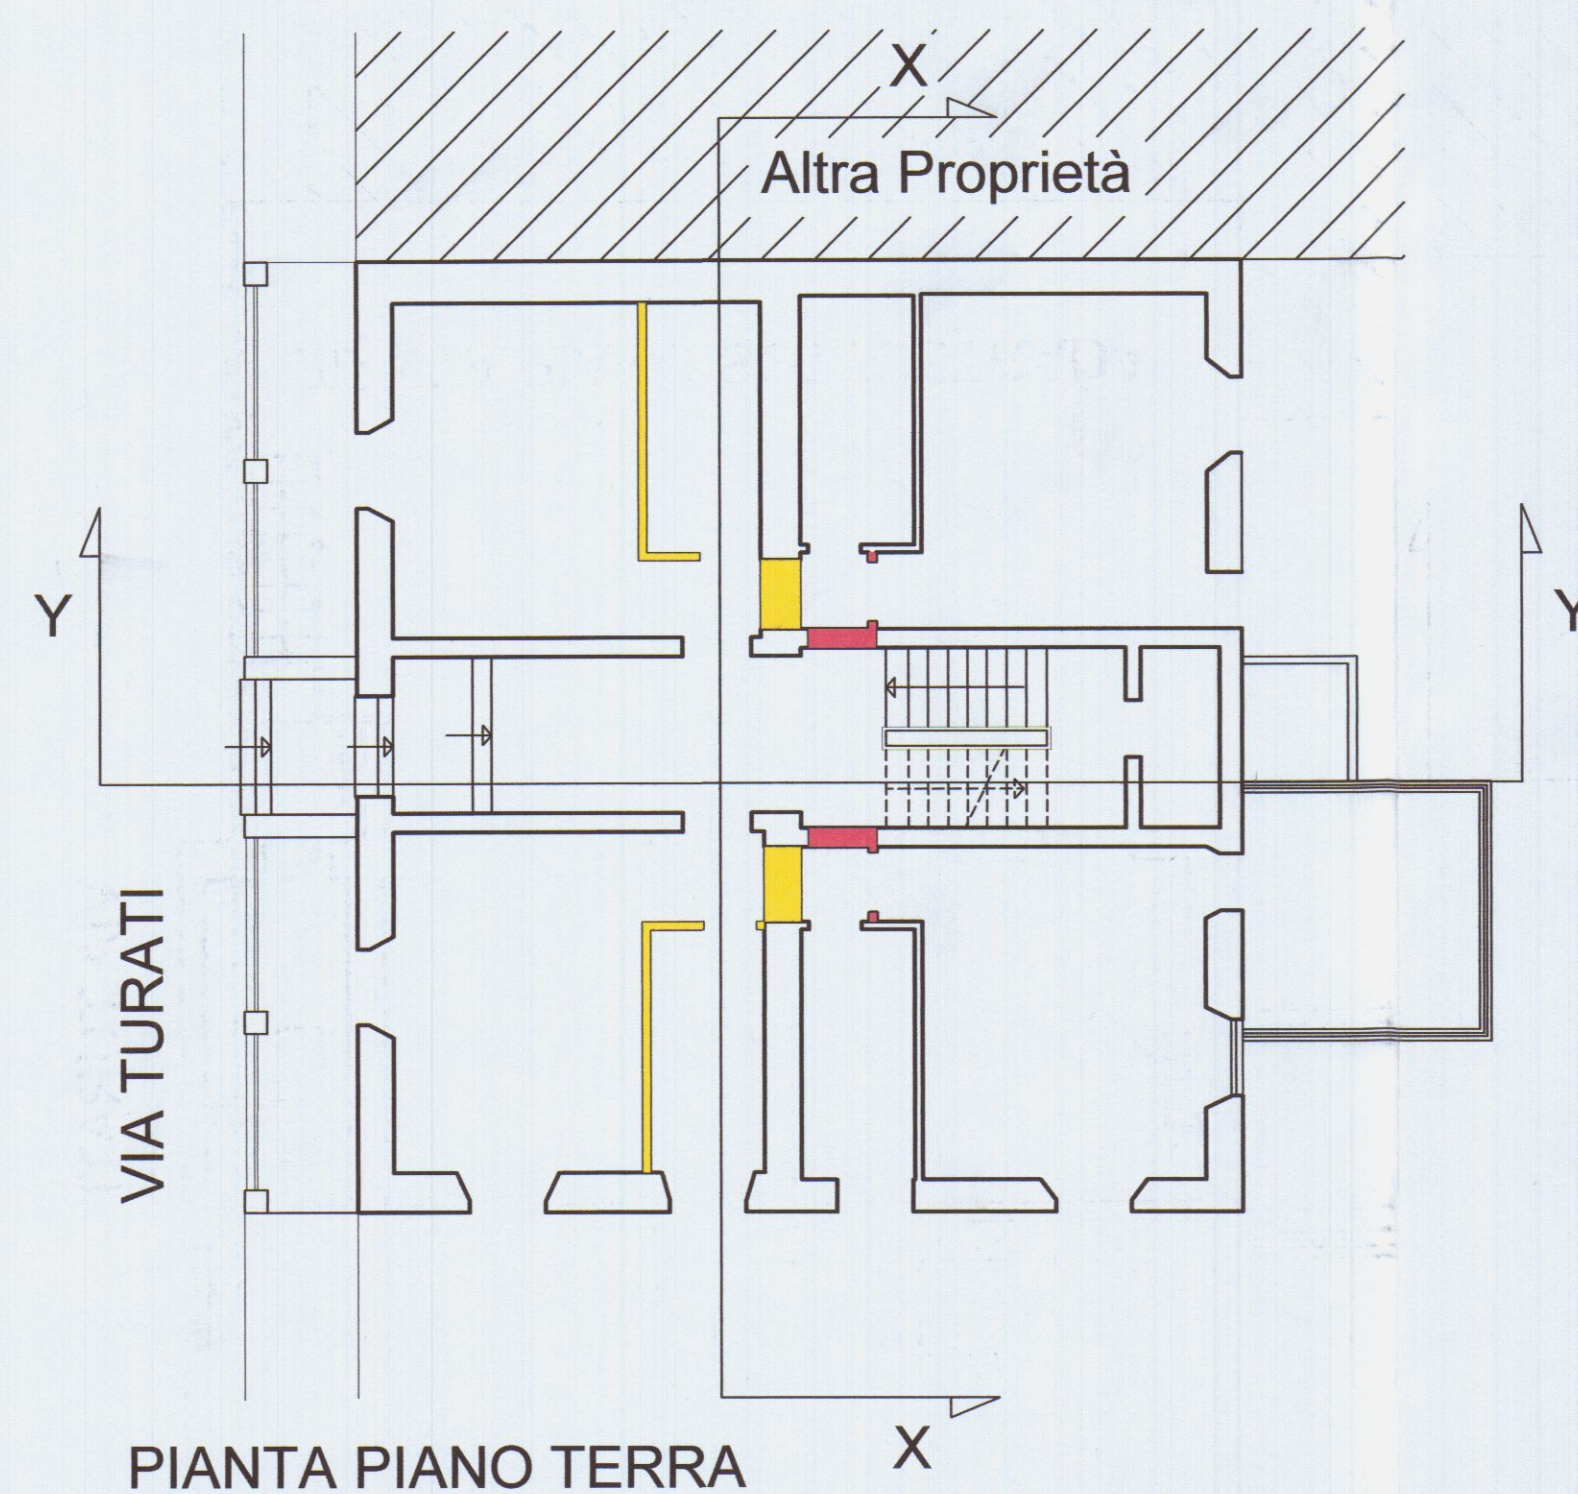

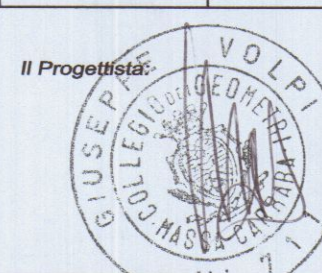Proprietà:  RESIDENZA PARADISO S.R.L. GRUPPO VOLPI HOLDING S.P.A. Partita IVA 00664320454 54100 Massa - Via Massa Avenza, 283 Tel. 0585 855878 Fax 0585 855751		17 FEB. 2006
Professionista: Geom. Giuseppe Volpi Partita IVA 01034240455 Via Massa Avenza, 283 54100 Massa	Oggetto: VARIANTE IN C.O. CAMBIO DI DESTINAZIONE E FRAZIONAMENTO DI UN IMMOBILE AD USO ALBERGHIERO	
Ubicazione: Via Turati 17 - Fraz. Avenza - Carrara (MS) Foglio 81 - Particella 238-239		
Collaboratori:	Descrizione Tavola: STATO SOVRAPPONTO PIANTE PIANO INTERRATO Rapp. 1:100 PIANTE PIANO TERRA Rapp. 1:100 PIANTE PIANO PRIMO Rapp. 1:100 PIANTE PIANO SECONDO Rapp. 1:100 PIANTE PIANO SOTTOTETTO Rapp. 1:100 PIANTE COPERTURA Rapp. 1:100	
Riservato al Comune per timbri:	In caso di discrepanza tra quota e riduzione in scala grafica, acquilone preminente, o tutti gli effetti, le misure indicate in questo.	
Il Progettista:  RESIDENZA PARADISO srl L'Amministratore Unico GIUSEPPE VOLPI	La Direzione Lavori:	Data: 25 Novembre 2005 Aggiornamenti: A B C D Tavola n°: 05



Prospetto Lato Viareggio

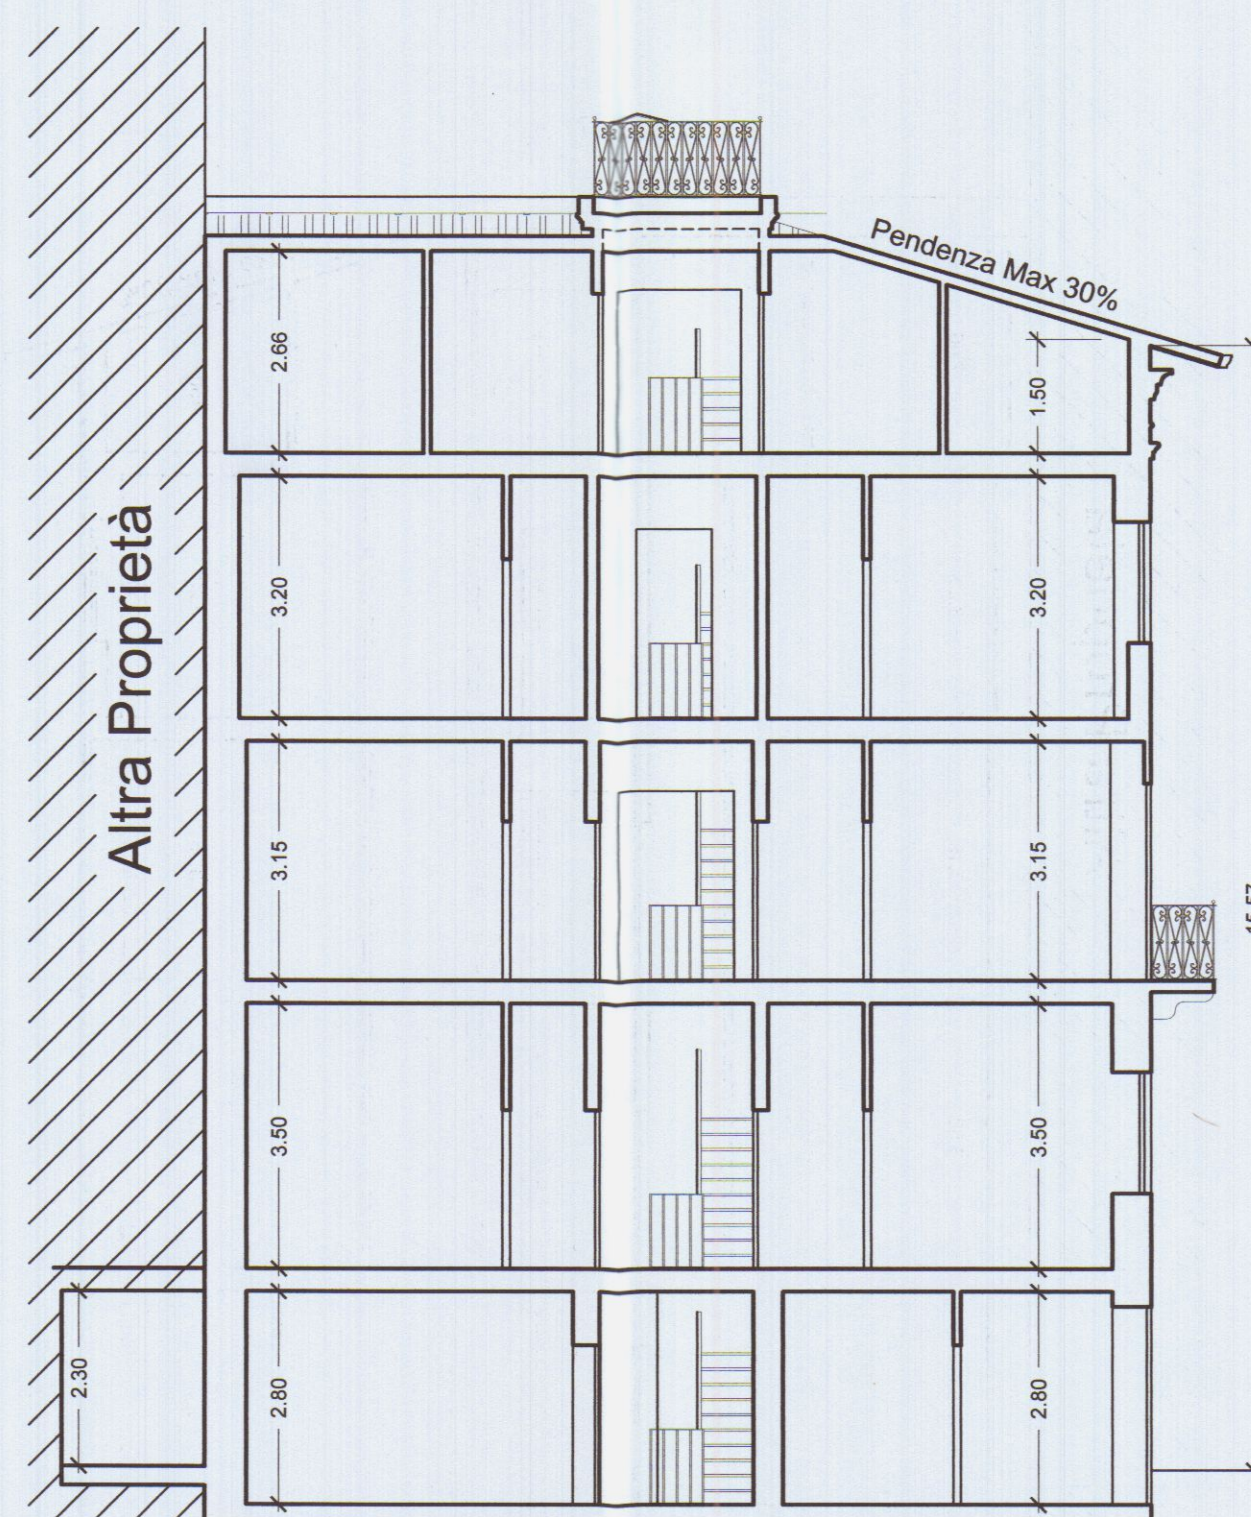


SEZIONE X - X



Prospetto Lato Massa










Prospetto Lato Mare





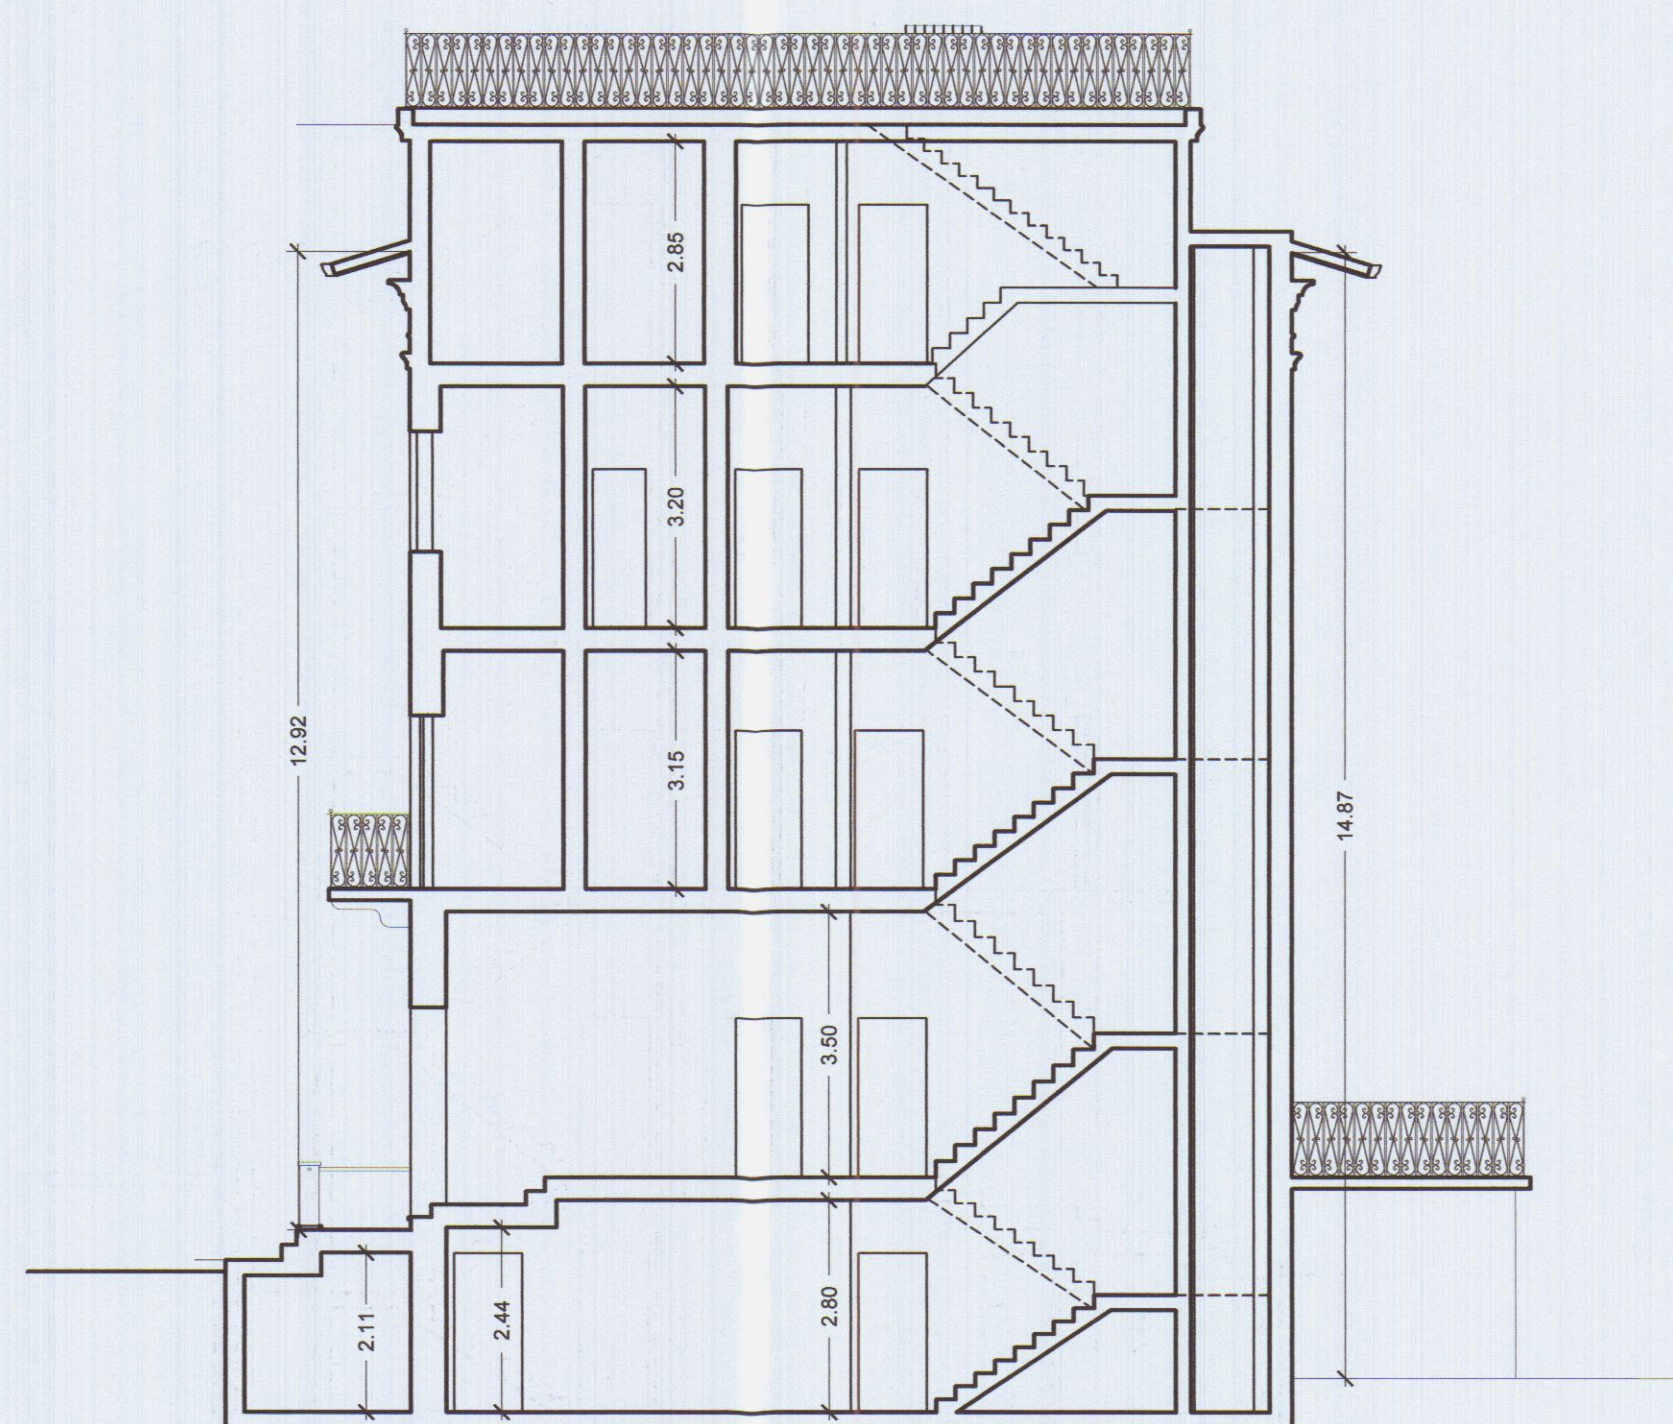


SEZIONE Y - Y

Proprietà: RESIDENZA PARADISO S.R.L. GRUPPO VOLPI HOLDING S.P.A. Partita IVA 00664320454 54100 Massa - Via Massa Avenza, 283 Tel. 0585 855878 Fax 0585 855751	
Professionista: Geom. Giuseppe Volpi Partita IVA 01034240455 Via Massa Avenza, 283 54100 Massa	Oggetto: VARIANTE IN C.O. CAMBIO DI DESTINAZIONE E FRAZIONAMENTO DI UN IMMOBILE AD USO ALBERGHIERO
Ubicazione: Via Turati 17 - Fraz. Avenza - Carrara (MS) Foglio 81 - Particella 238-239	
Collaboratori:	Descrizione Tavola: STATO DI FATTO PROSPETTO LATO EST Rapp. 1:100 SEZIONE X - X Rapp. 1:100 PROSPETTO LATO OVEST Rapp. 1:100 PROSPETTO LATO SUD Rapp. 1:100 SEZIONE Y - Y Rapp. 1:100
Riservato al Comune per timbri:	
Il Proprietario: RESIDENZA PARADISO srl L'Amministratore Unico GIUSEPPE VOLPI	La Direzione Lavori: La Direzione Lavori: L'Impresa esecutrice dei lavori:
Data: 25 Novembre 2005 Aggiornamenti: A B C D	
Tavola n°: 02	

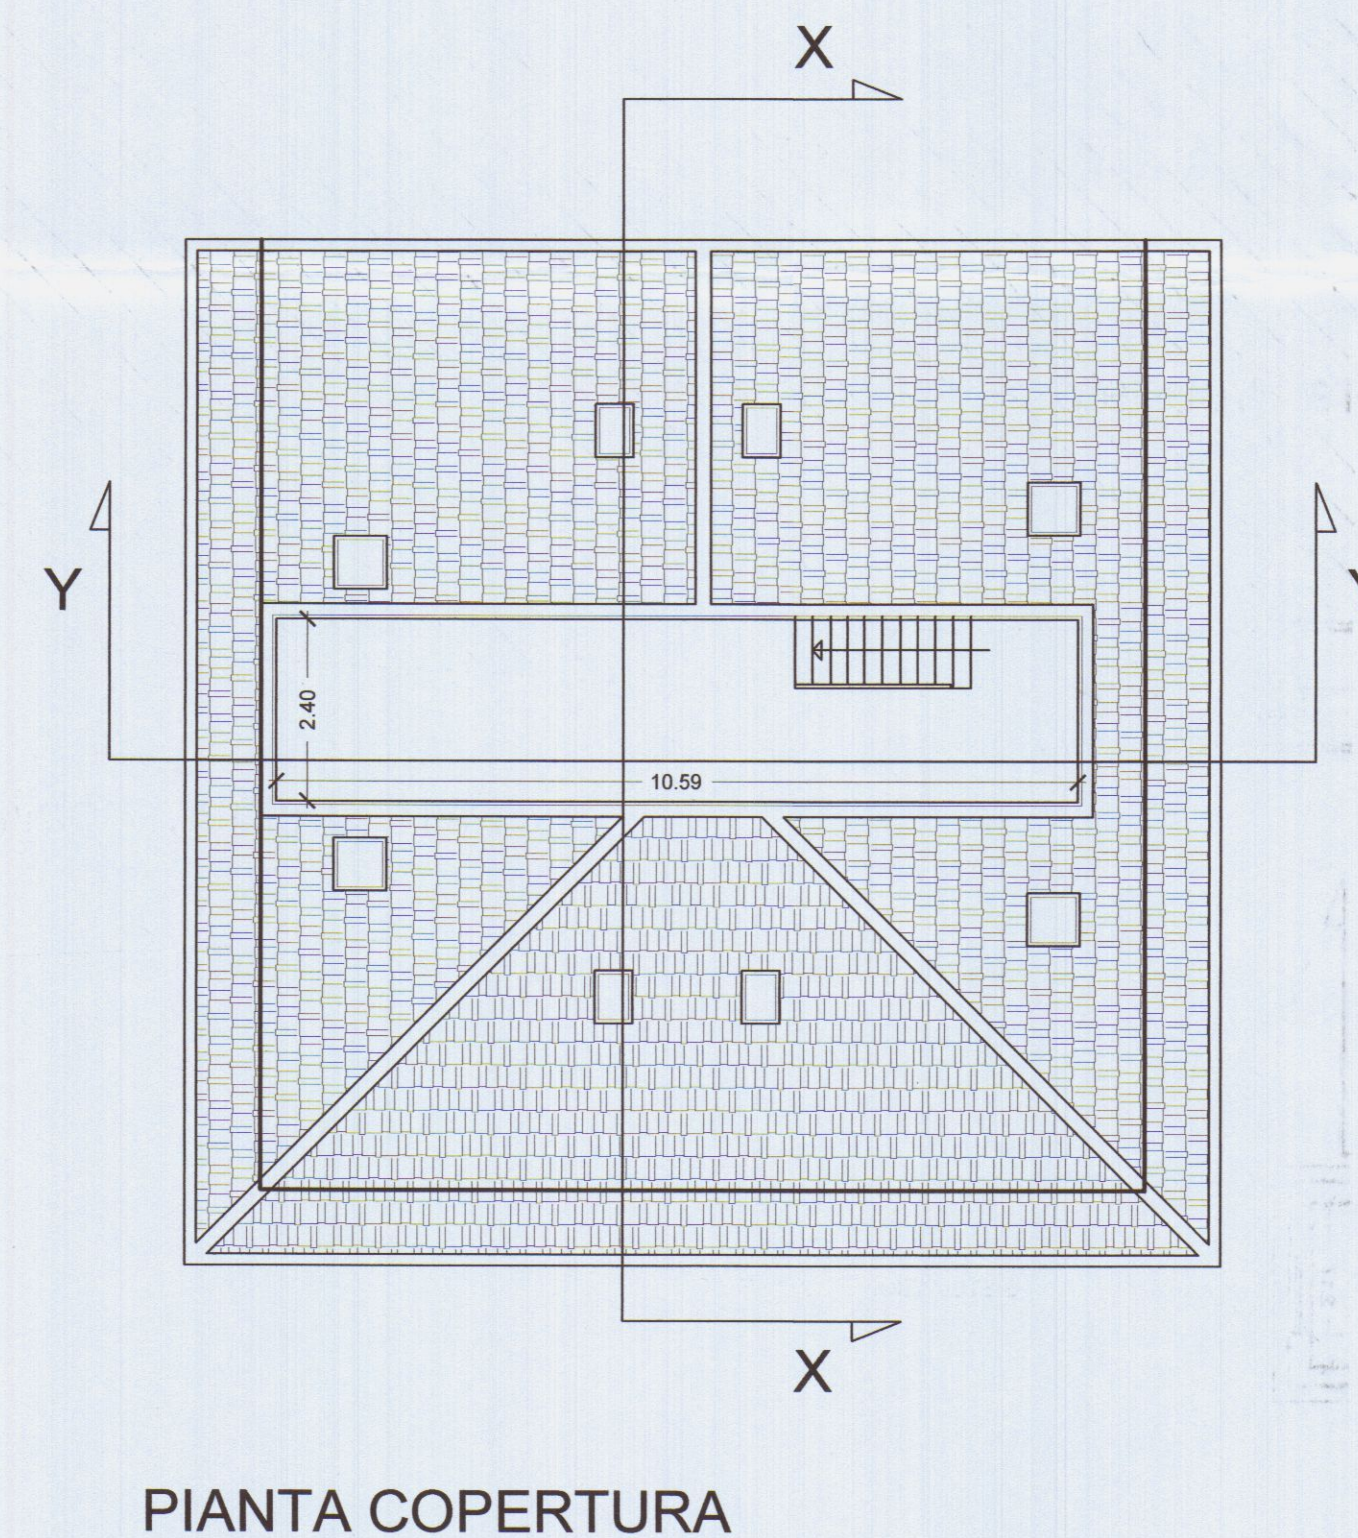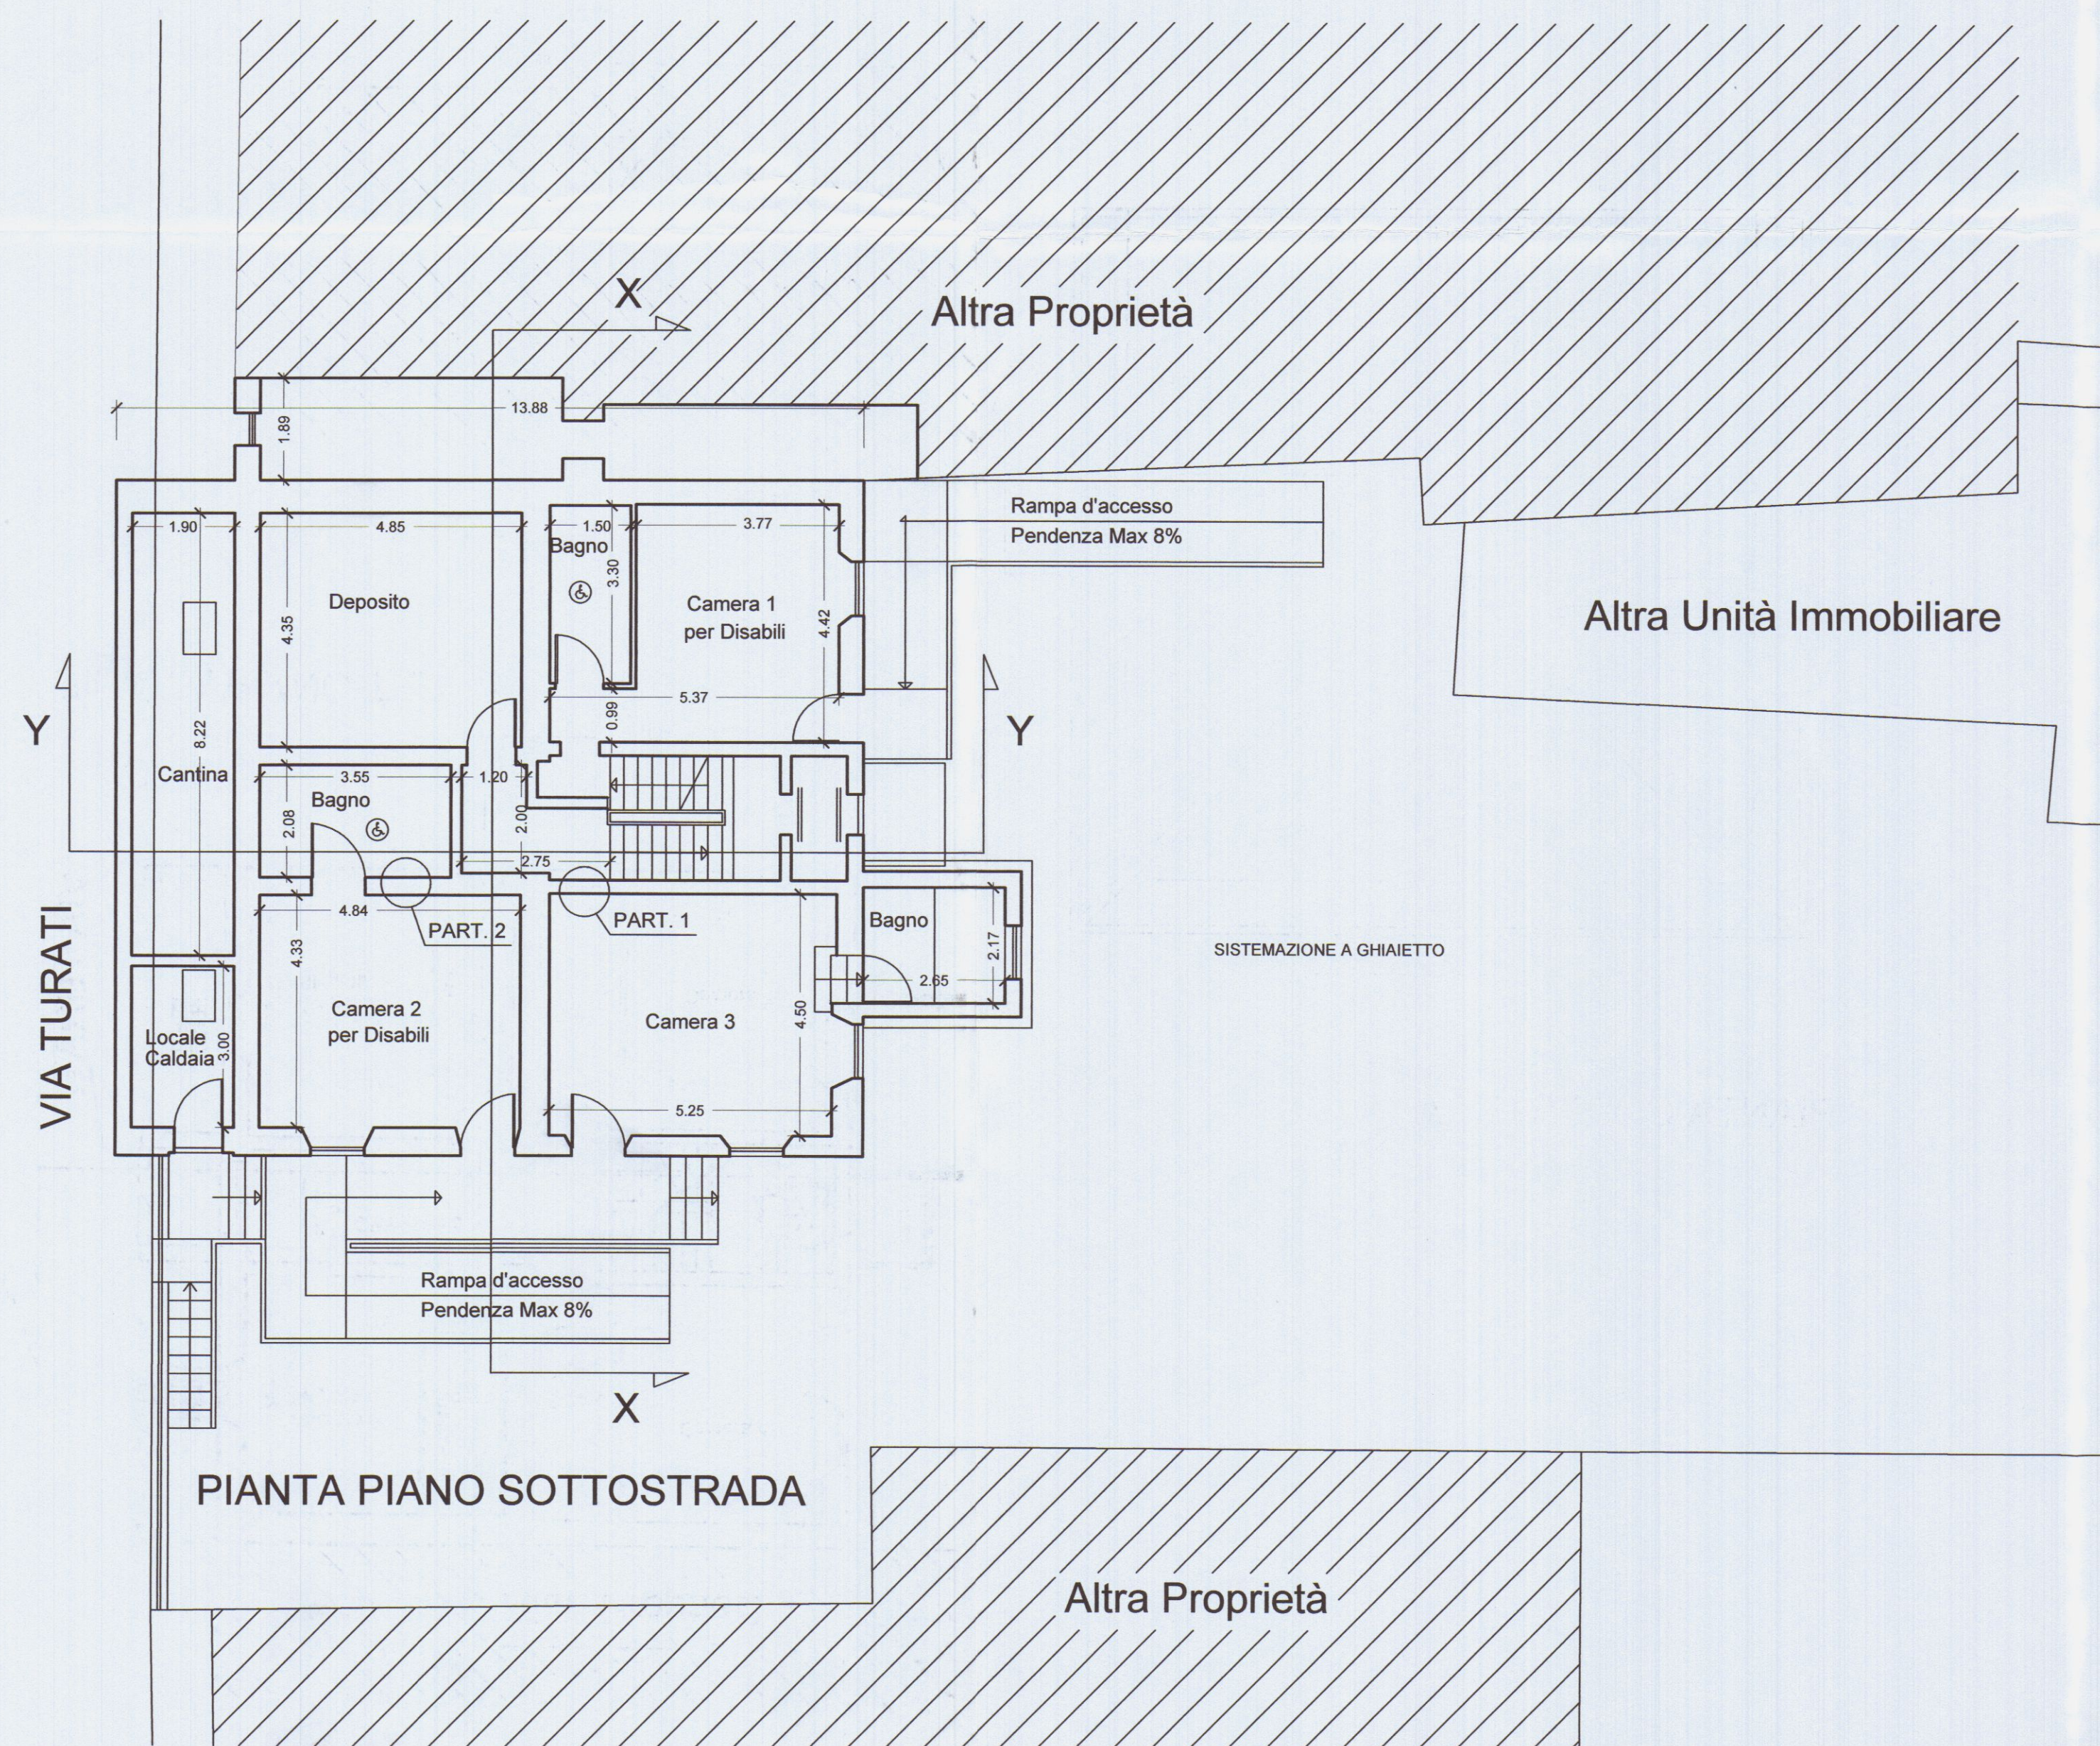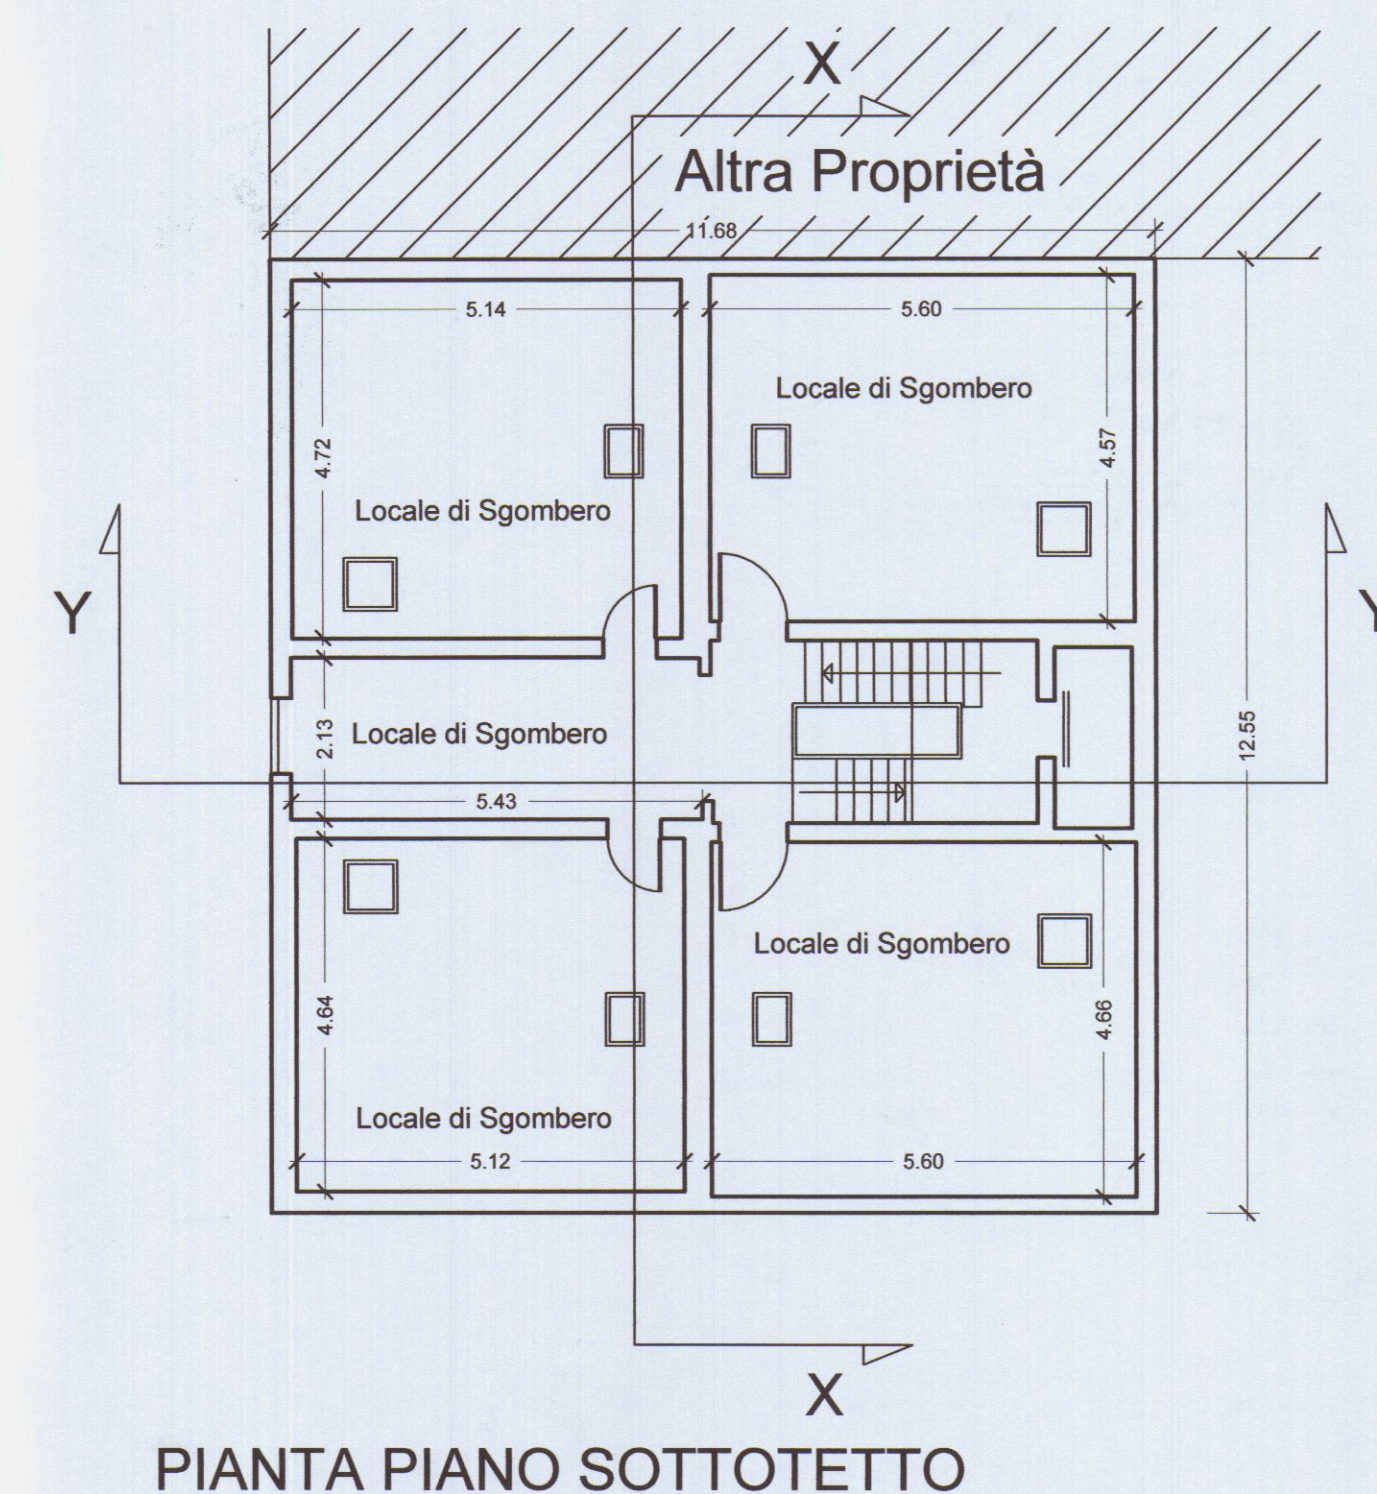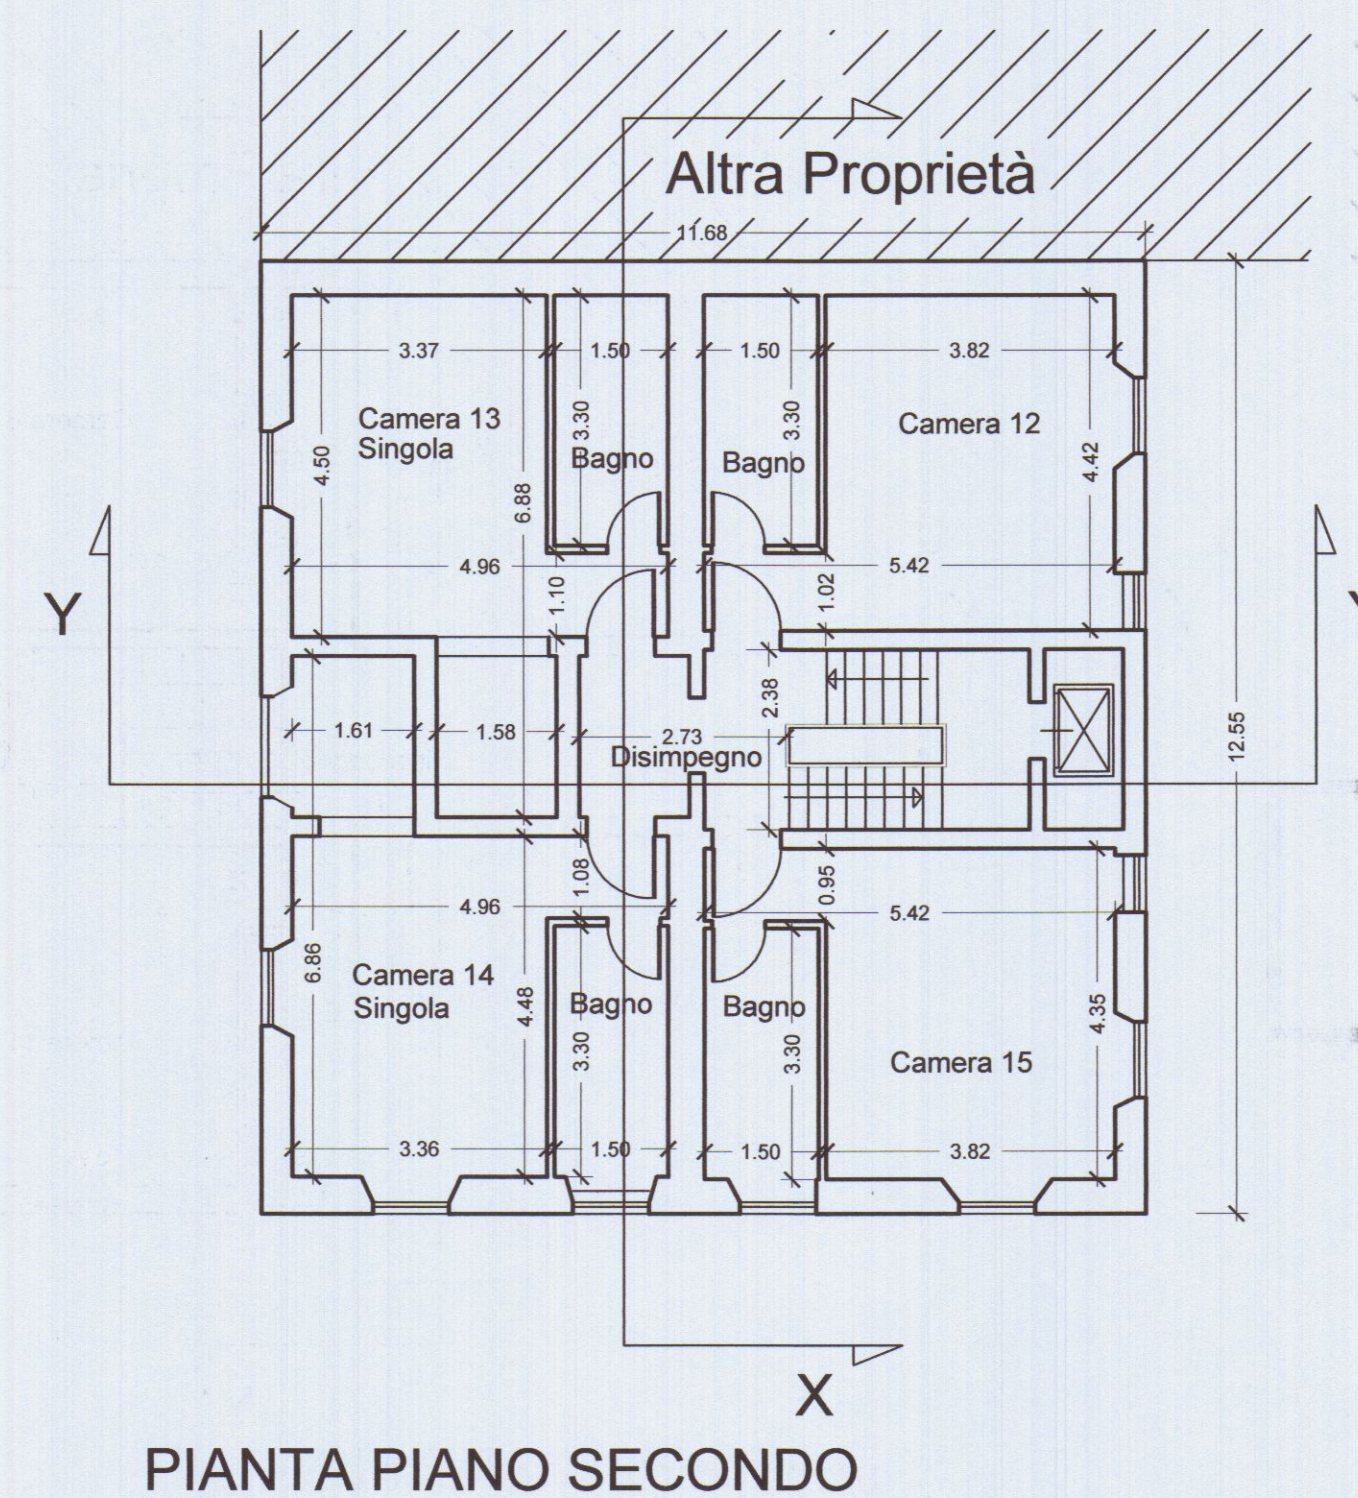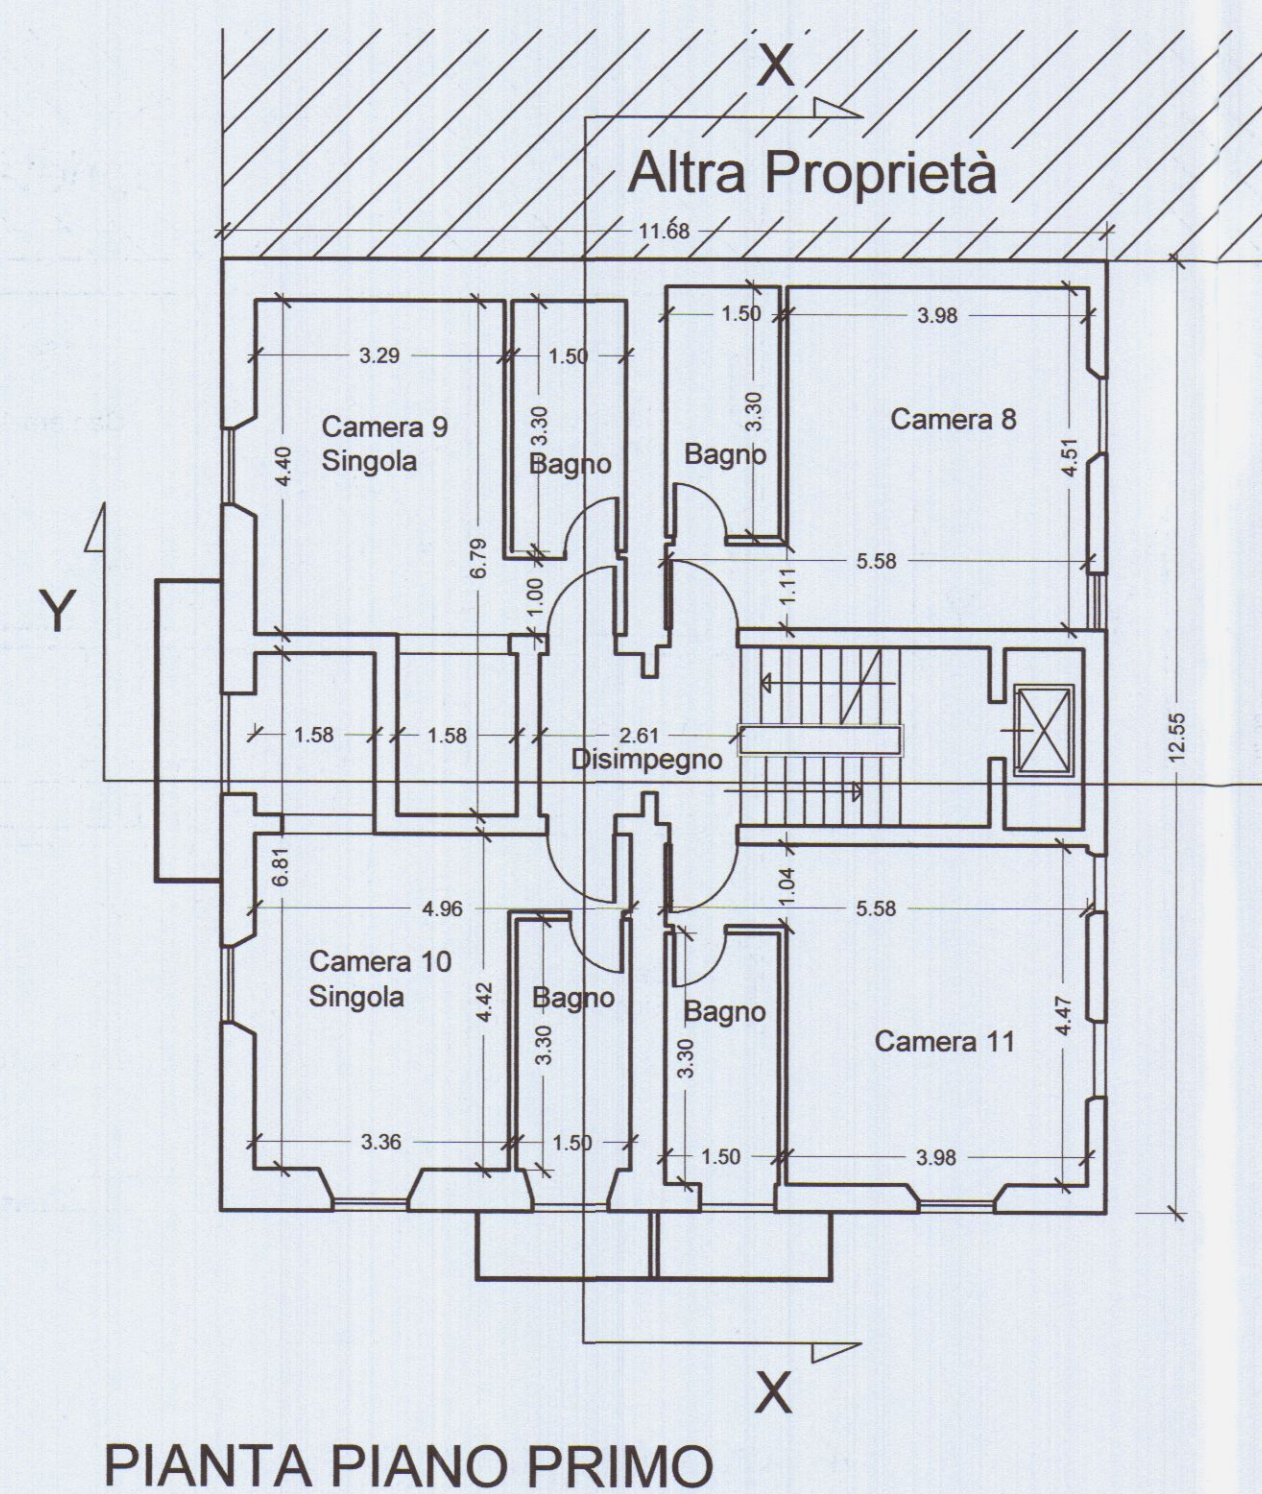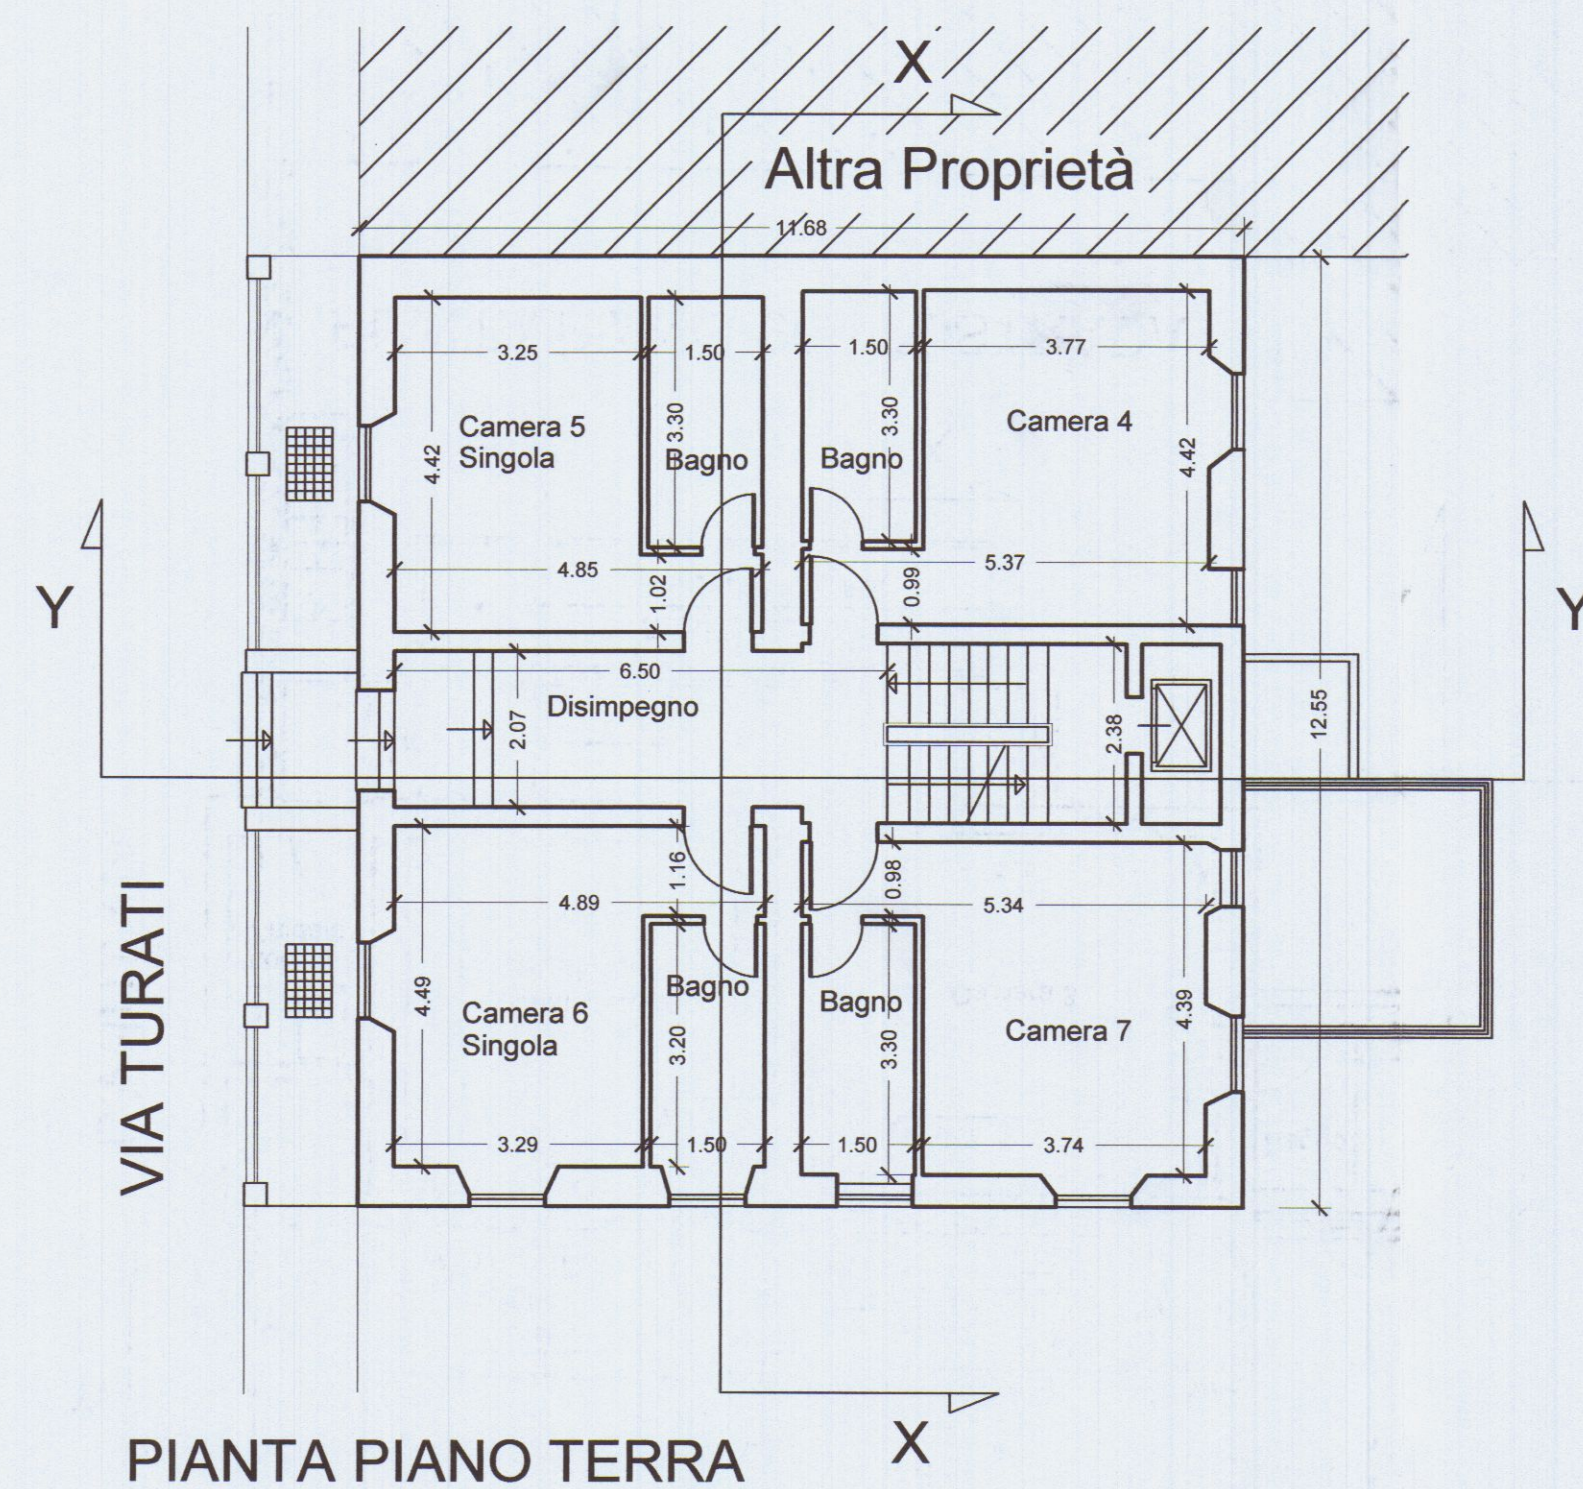

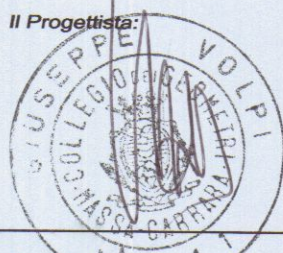Proprietà:		RESIDENZA PARADISO S.R.L.													
		GRUPPO VOLPI HOLDING S.P.A.													
Partita IVA 00664320454 54100 Massa - Via Massa Avenida, 283 Tel. 0585 855878 Fax 0585 855751		17 FEB. 2006													
Professionista:		Oggetto: VARIANTE IN C.O. CAMBIO DI DESTINAZIONE E FRAZIONAMENTO DI UN IMMOBILE AD USO ALBERGHIERO													
Geom. Giuseppe Volpi Partita IVA 01034240455 Via Massa Avenida, 283 54100 Massa															
Ubicazione:		Via Turati 17 - Fraz. Avenida - Carrara (MS) Foglio 81 - Particella 238-239													
Collaboratori:		Descrizione Tavola:													
Riservato al Comune per timbri:		STATO DI FATTO													
		<table style="width: 100%; border-collapse: collapse;"> <tr> <td style="width: 80%;">PIANTA PIANO INTERRATO</td> <td style="width: 20%; text-align: right;">Rapp. 1:100</td> </tr> <tr> <td>PIANTA PIANO TERRA</td> <td style="text-align: right;">Rapp. 1:100</td> </tr> <tr> <td>PIANTA PIANO PRIMO</td> <td style="text-align: right;">Rapp. 1:100</td> </tr> <tr> <td>PIANTA PIANO SECONDO</td> <td style="text-align: right;">Rapp. 1:100</td> </tr> <tr> <td>PIANTA PIANO SOTTOTETTO</td> <td style="text-align: right;">Rapp. 1:100</td> </tr> <tr> <td>PIANTA COPERTURA</td> <td style="text-align: right;">Rapp. 1:100</td> </tr> </table>		PIANTA PIANO INTERRATO	Rapp. 1:100	PIANTA PIANO TERRA	Rapp. 1:100	PIANTA PIANO PRIMO	Rapp. 1:100	PIANTA PIANO SECONDO	Rapp. 1:100	PIANTA PIANO SOTTOTETTO	Rapp. 1:100	PIANTA COPERTURA	Rapp. 1:100
PIANTA PIANO INTERRATO	Rapp. 1:100														
PIANTA PIANO TERRA	Rapp. 1:100														
PIANTA PIANO PRIMO	Rapp. 1:100														
PIANTA PIANO SECONDO	Rapp. 1:100														
PIANTA PIANO SOTTOTETTO	Rapp. 1:100														
PIANTA COPERTURA	Rapp. 1:100														
DEDITI RIBORSAVI		Dis.to:													
Visto C.E.:		In caso di discordanze tra quote e riduzione in scala grafica, acquistano preminenza, a tutti gli effetti, le misure indicate in quote.													
Il Proprietario:		La Direzione Lavori:													
		<table border="1" style="width: 100%; border-collapse: collapse;"> <tr> <td style="width: 50%;">Data:</td> <td style="width: 50%;">25 Novembre 2005</td> </tr> <tr> <td colspan="2">Aggiornamenti:</td> </tr> <tr> <td style="text-align: center;">A</td> <td></td> </tr> <tr> <td style="text-align: center;">B</td> <td></td> </tr> <tr> <td style="text-align: center;">C</td> <td></td> </tr> <tr> <td style="text-align: center;">D</td> <td></td> </tr> </table>		Data:	25 Novembre 2005	Aggiornamenti:		A		B		C		D	
Data:	25 Novembre 2005														
Aggiornamenti:															
A															
B															
C															
D															
La Proprietà:		L'Impresa esecutrice dei lavori:													
RESIDENZA PARADISO srl L'Amministrazione Unico GIUSEPPE VOLPI		01													

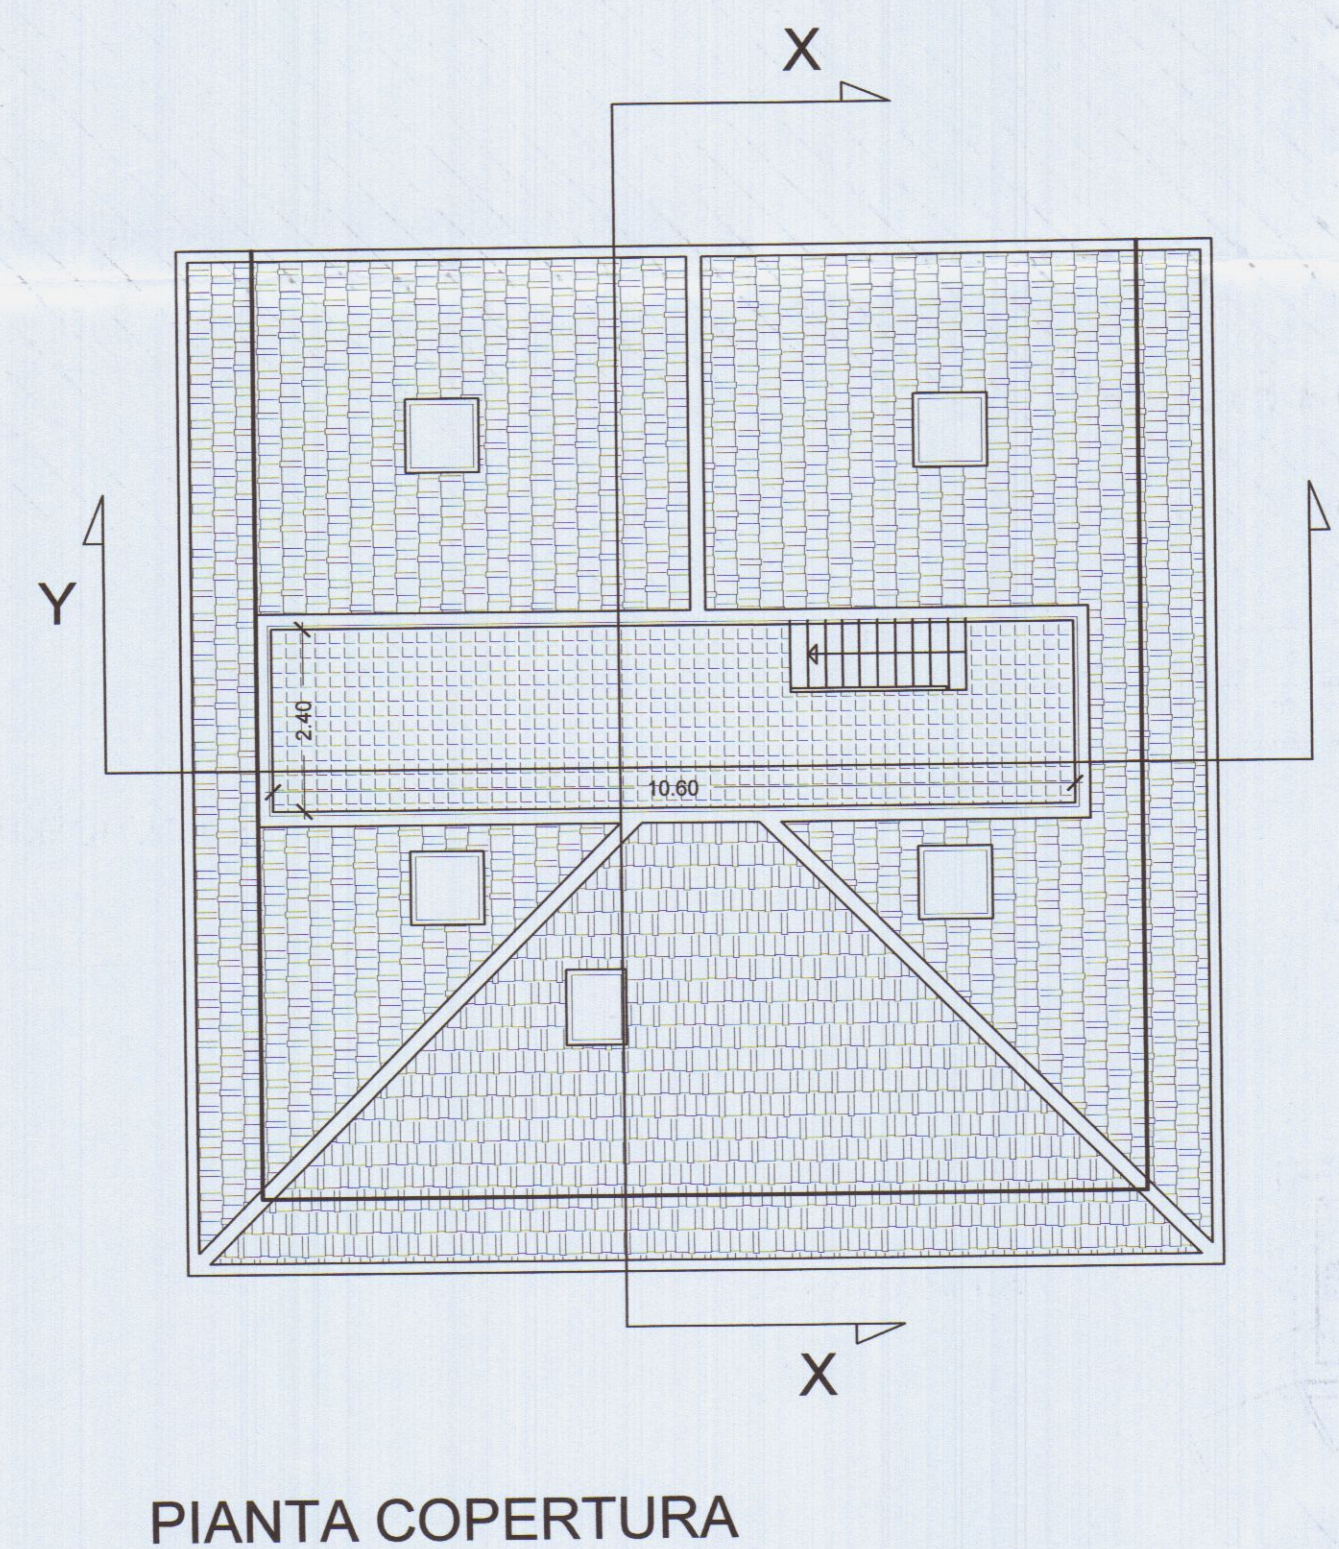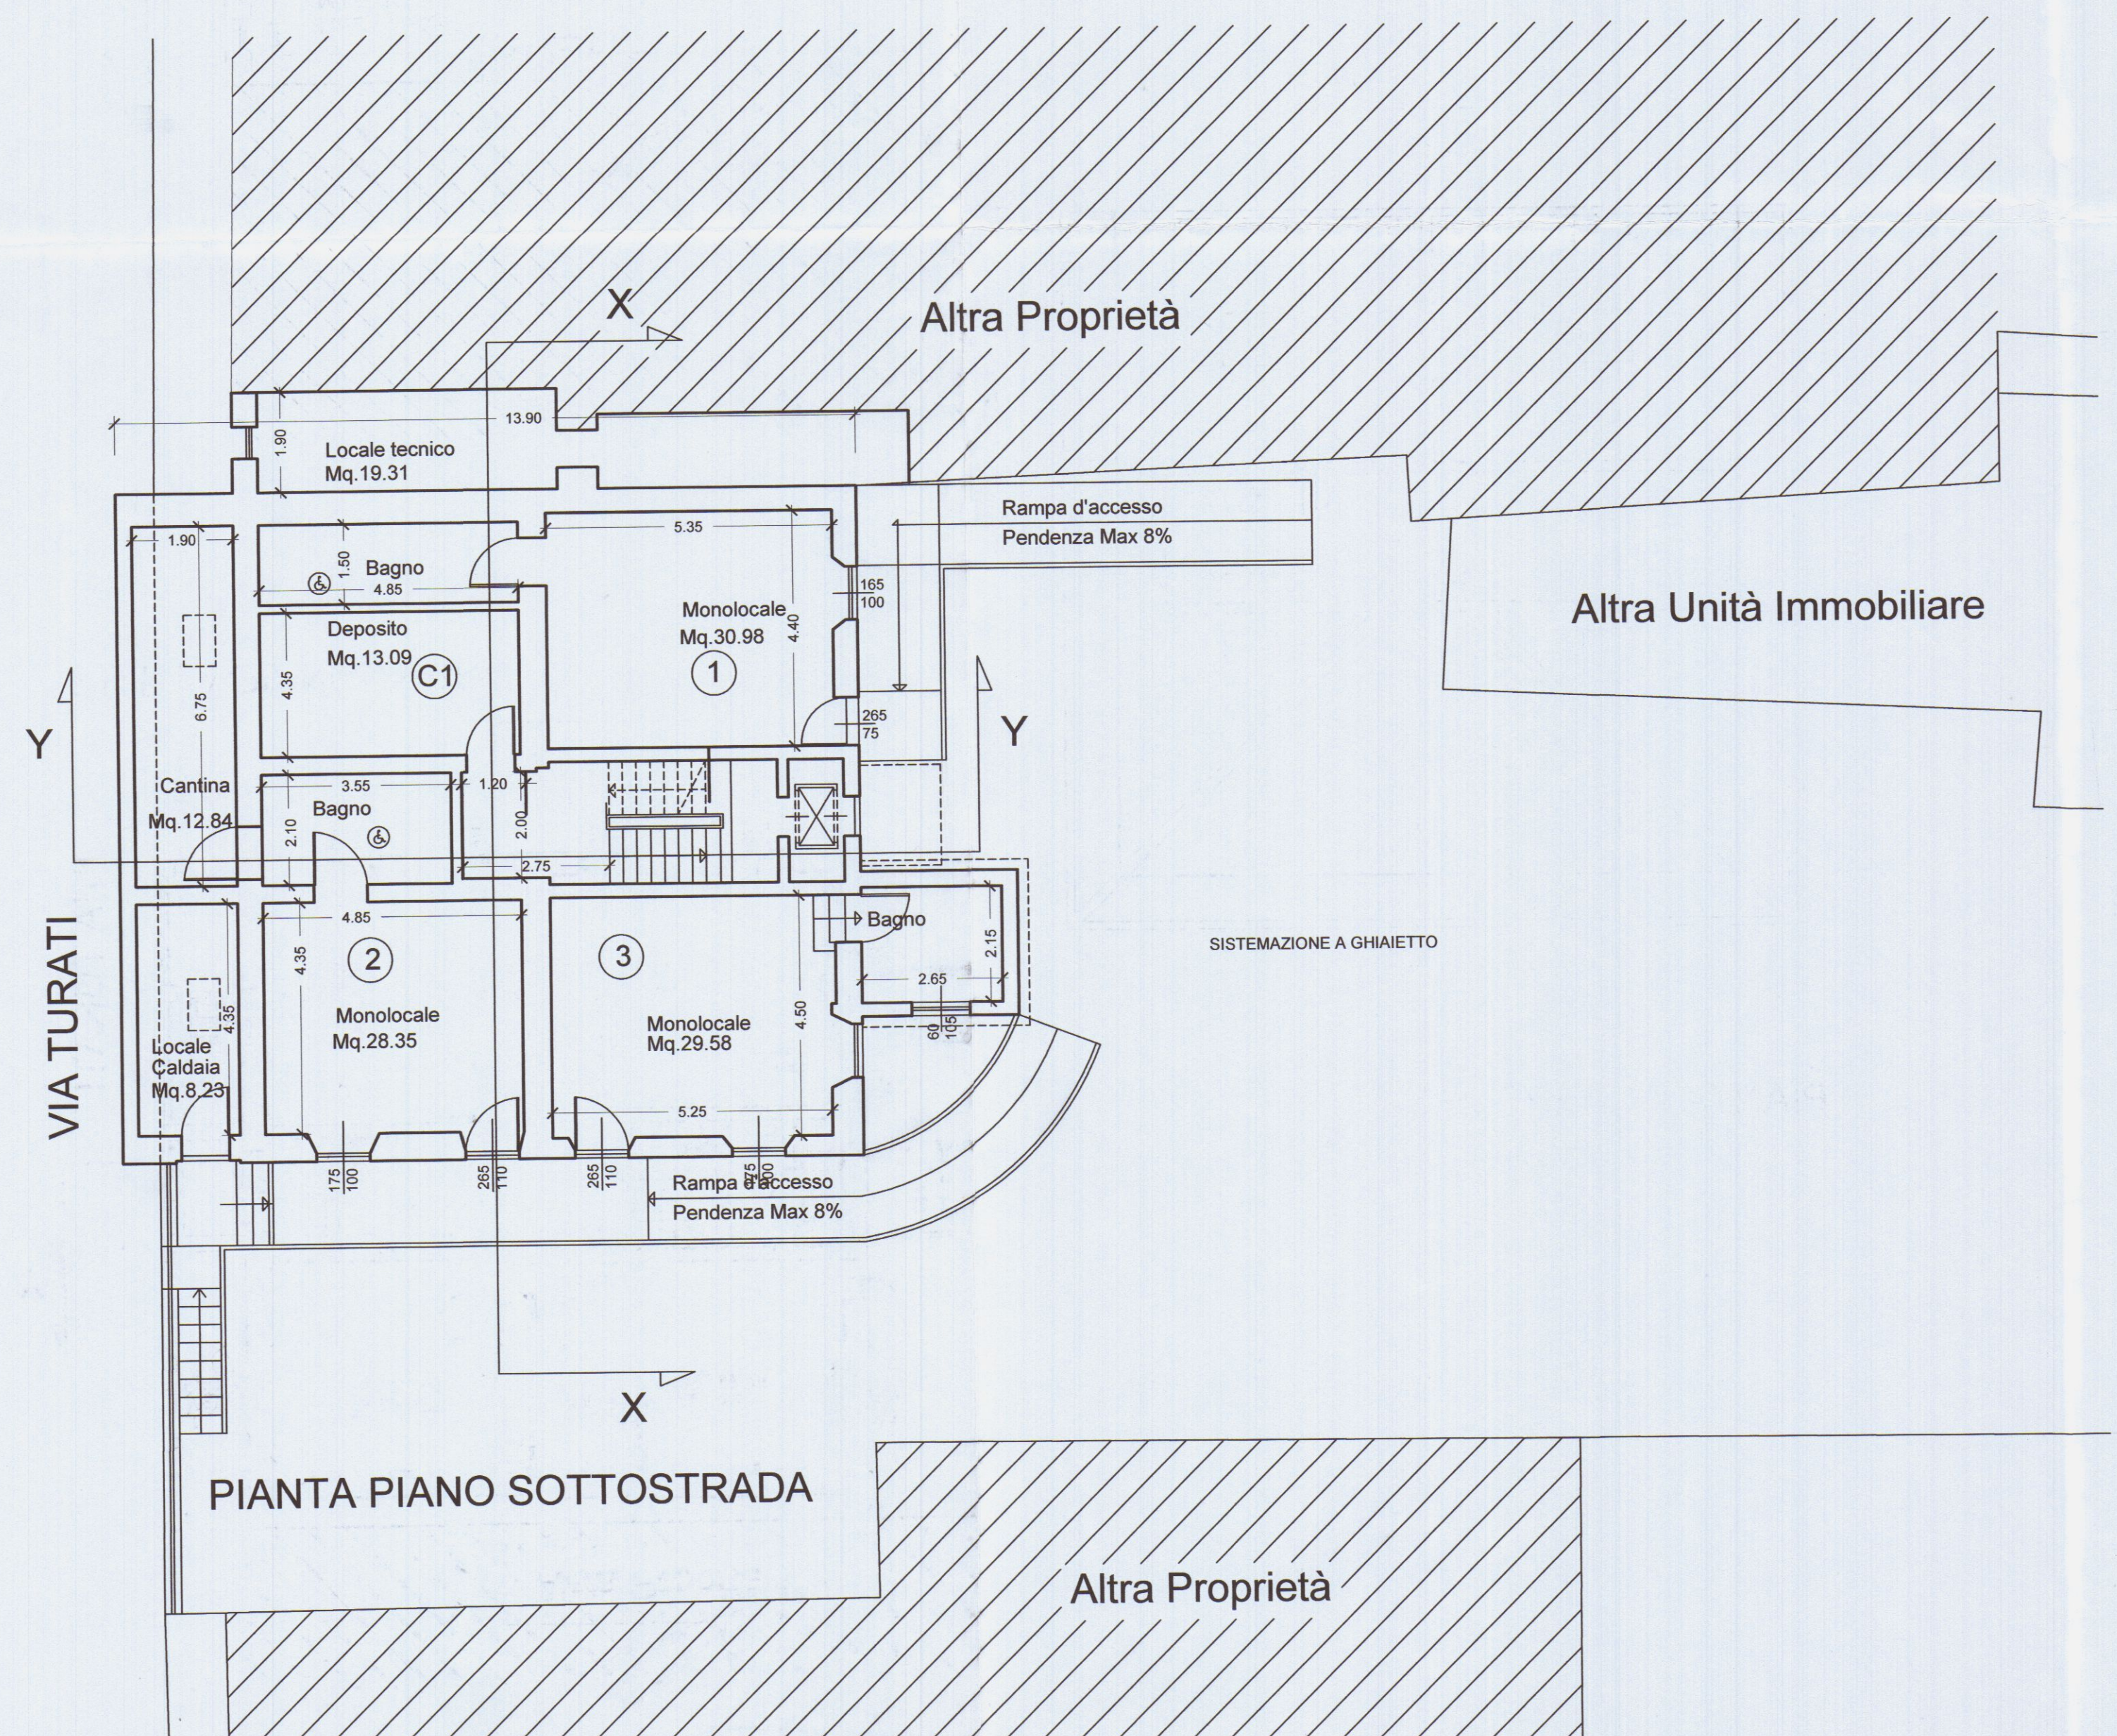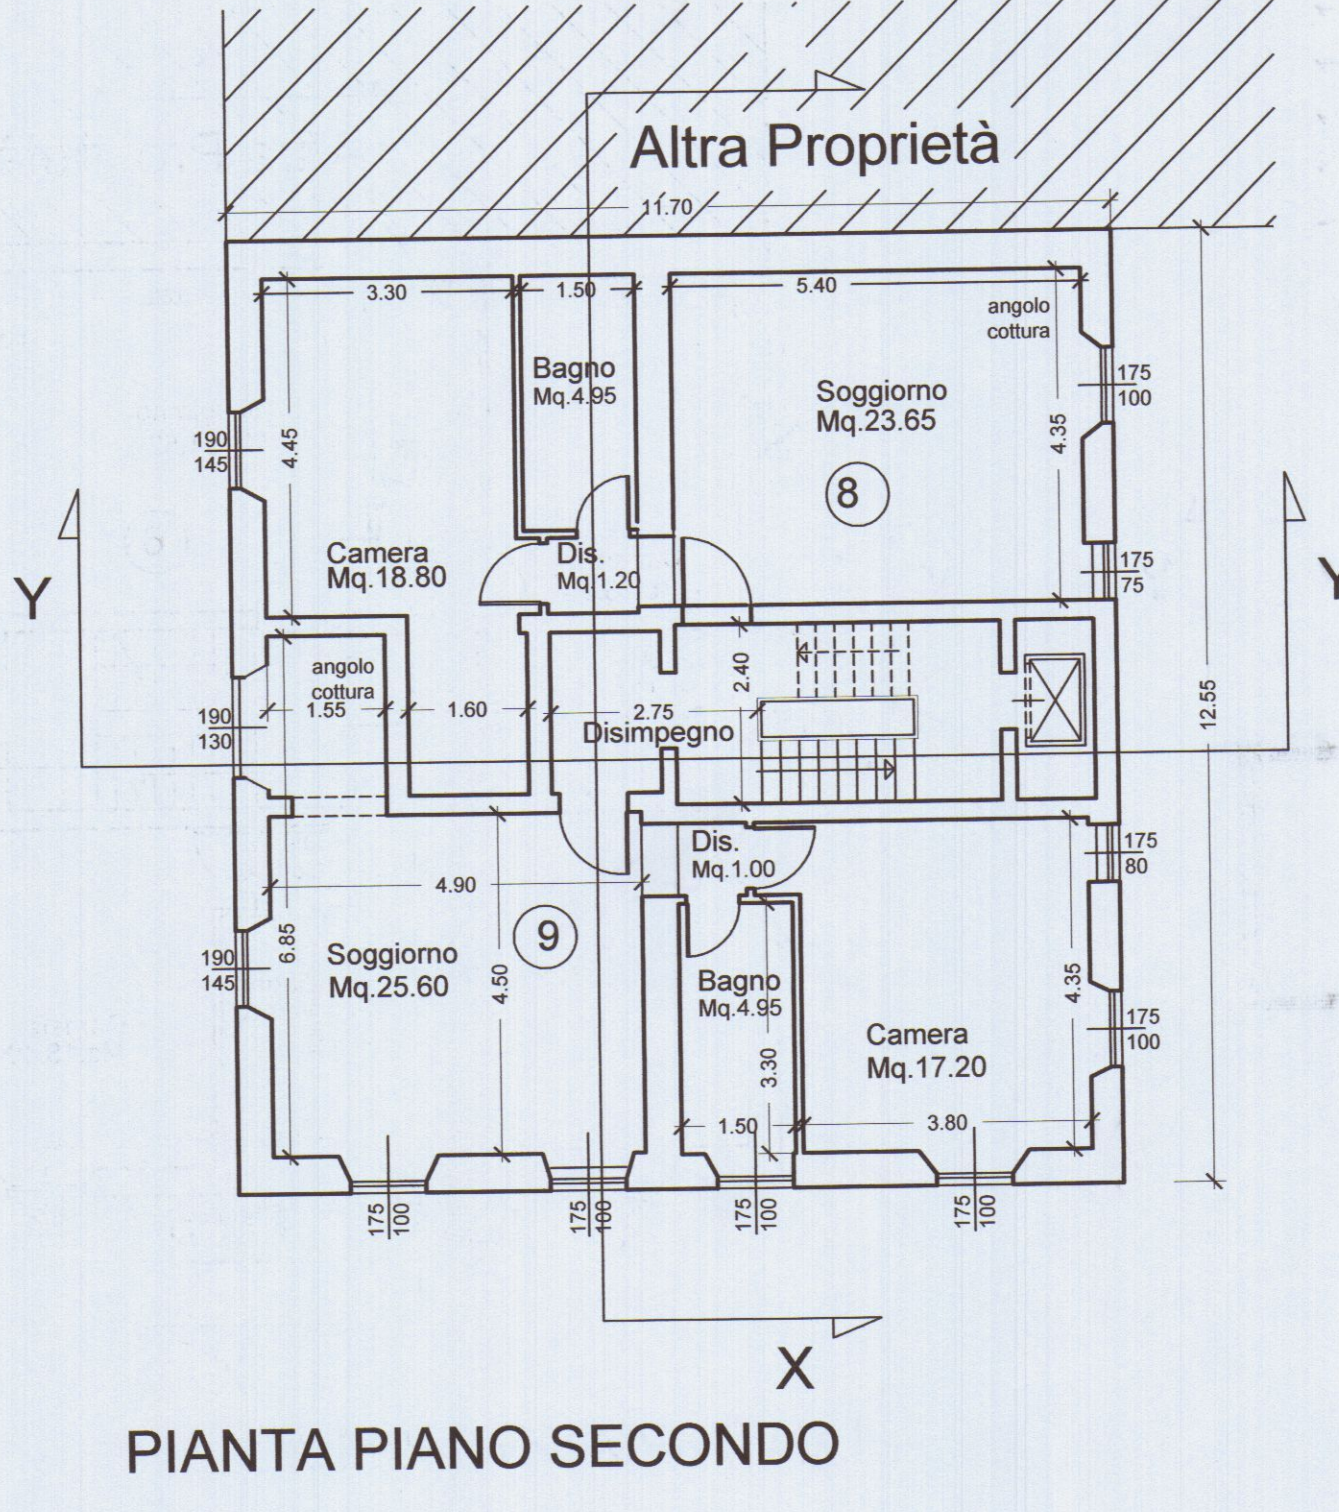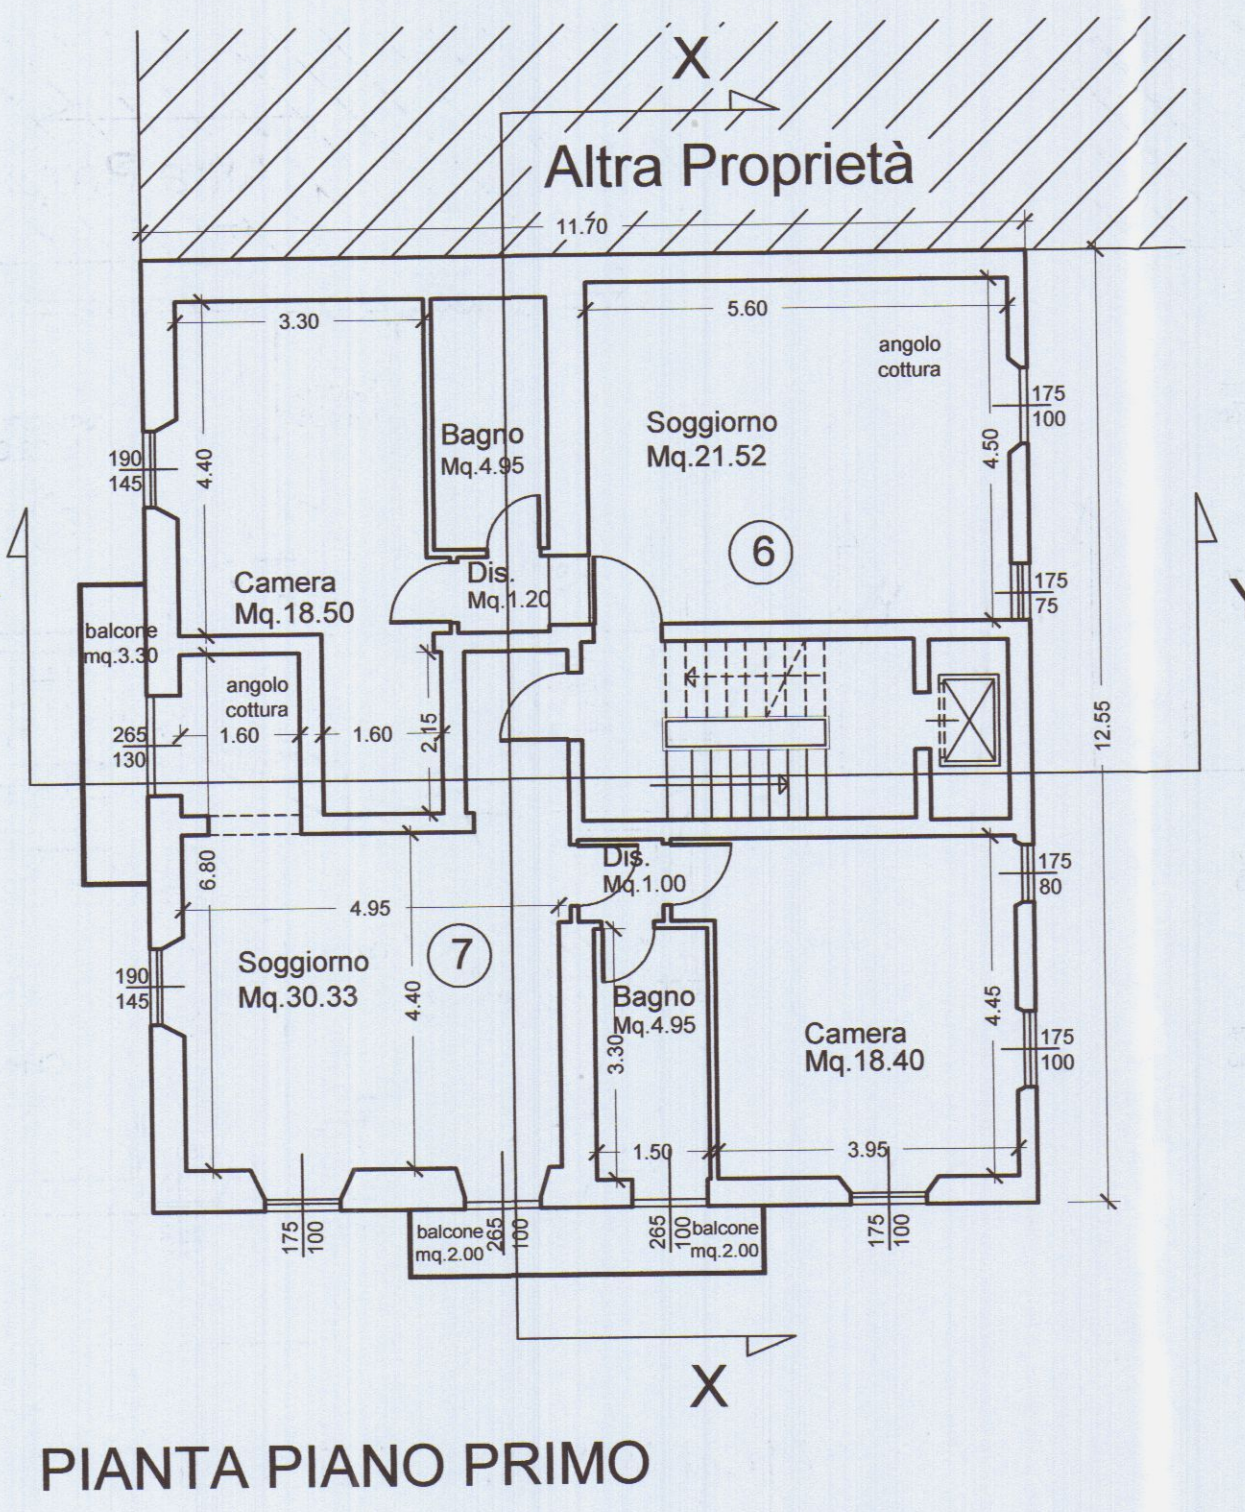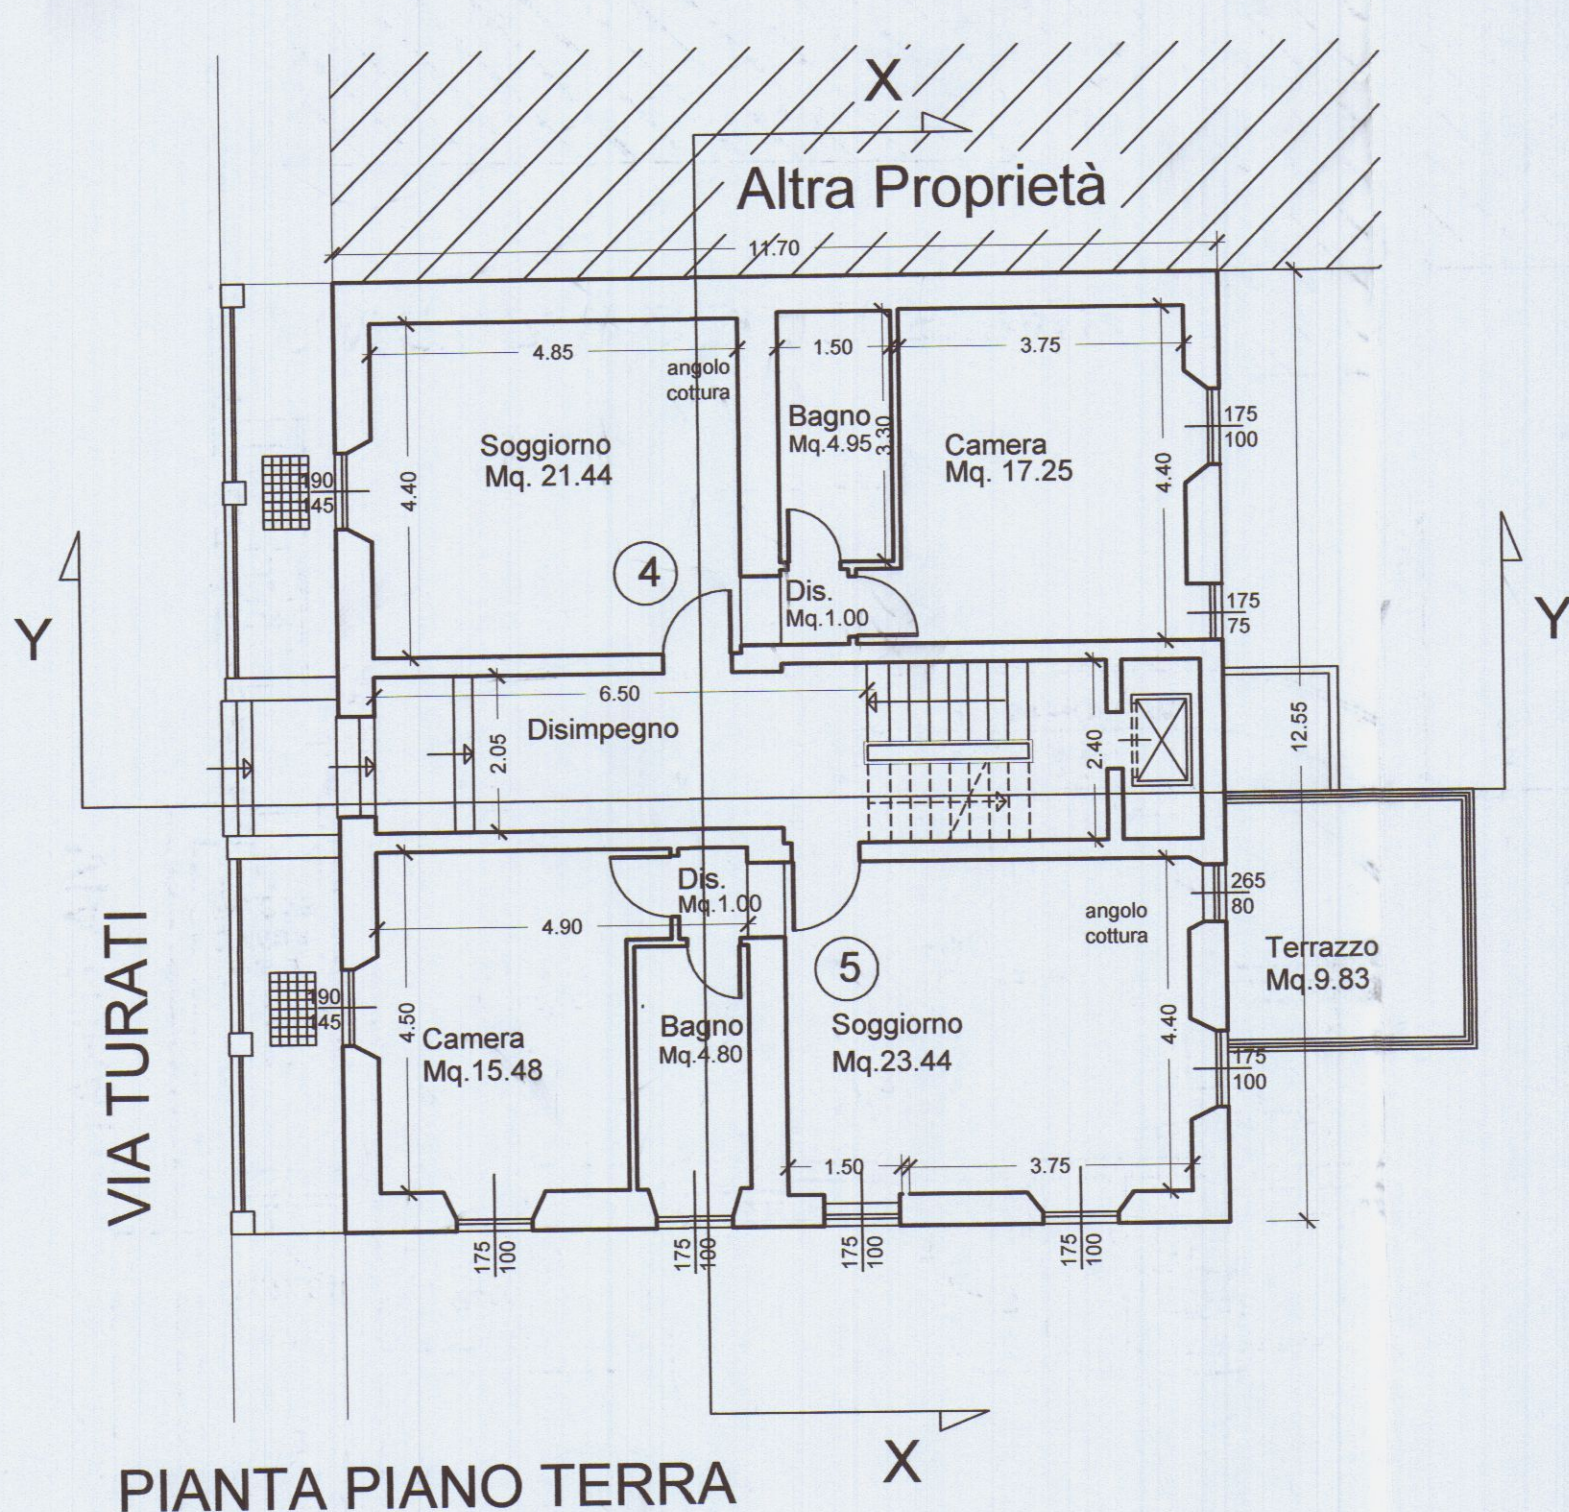

Proprietà: RESIDENZA PARADISO S.R.L.
GRUPPO
VOLPI HOLDING S.P.A.
Partita IVA 00664320454
54100 Massa - Via Massa Avenza, 283
Tel. 0585 855878 Fax 0585 855751

Professionista: Geom. Giuseppe Volpi
Partita IVA 01034240455
Via Massa Avenza, 283
54100 Massa

Ubicazione: Via Turati 17 - Fraz. Avenza - Carrara (MS)
Foglio 81 - Particella 238-239

Collaboratori:

Descrizione Tavola:
STATO DI PROGETTO
PIANTA PIANO INTERRATO Rapp. 1:100
PIANTA PIANO TERRA Rapp. 1:100
PIANTA PIANO PRIMO Rapp. 1:100
PIANTA PIANO SECONDO Rapp. 1:100
PIANTA PIANO SOTTOTETTO Rapp. 1:100
PIANTA COPERTURA Rapp. 1:100

Il Progettista:

La Direzione Lavori:


La Proprietà: RESIDENZA PARADISO srl
L'Amministratore Unico
GIUSEPPE VOLPI

L'Impresa esecutrice dei lavori:

Data: 25 Novembre 2005
Aggiornamenti:
A
B
C
D
Tavola n°: 03



Prospetto Lato Viareggio

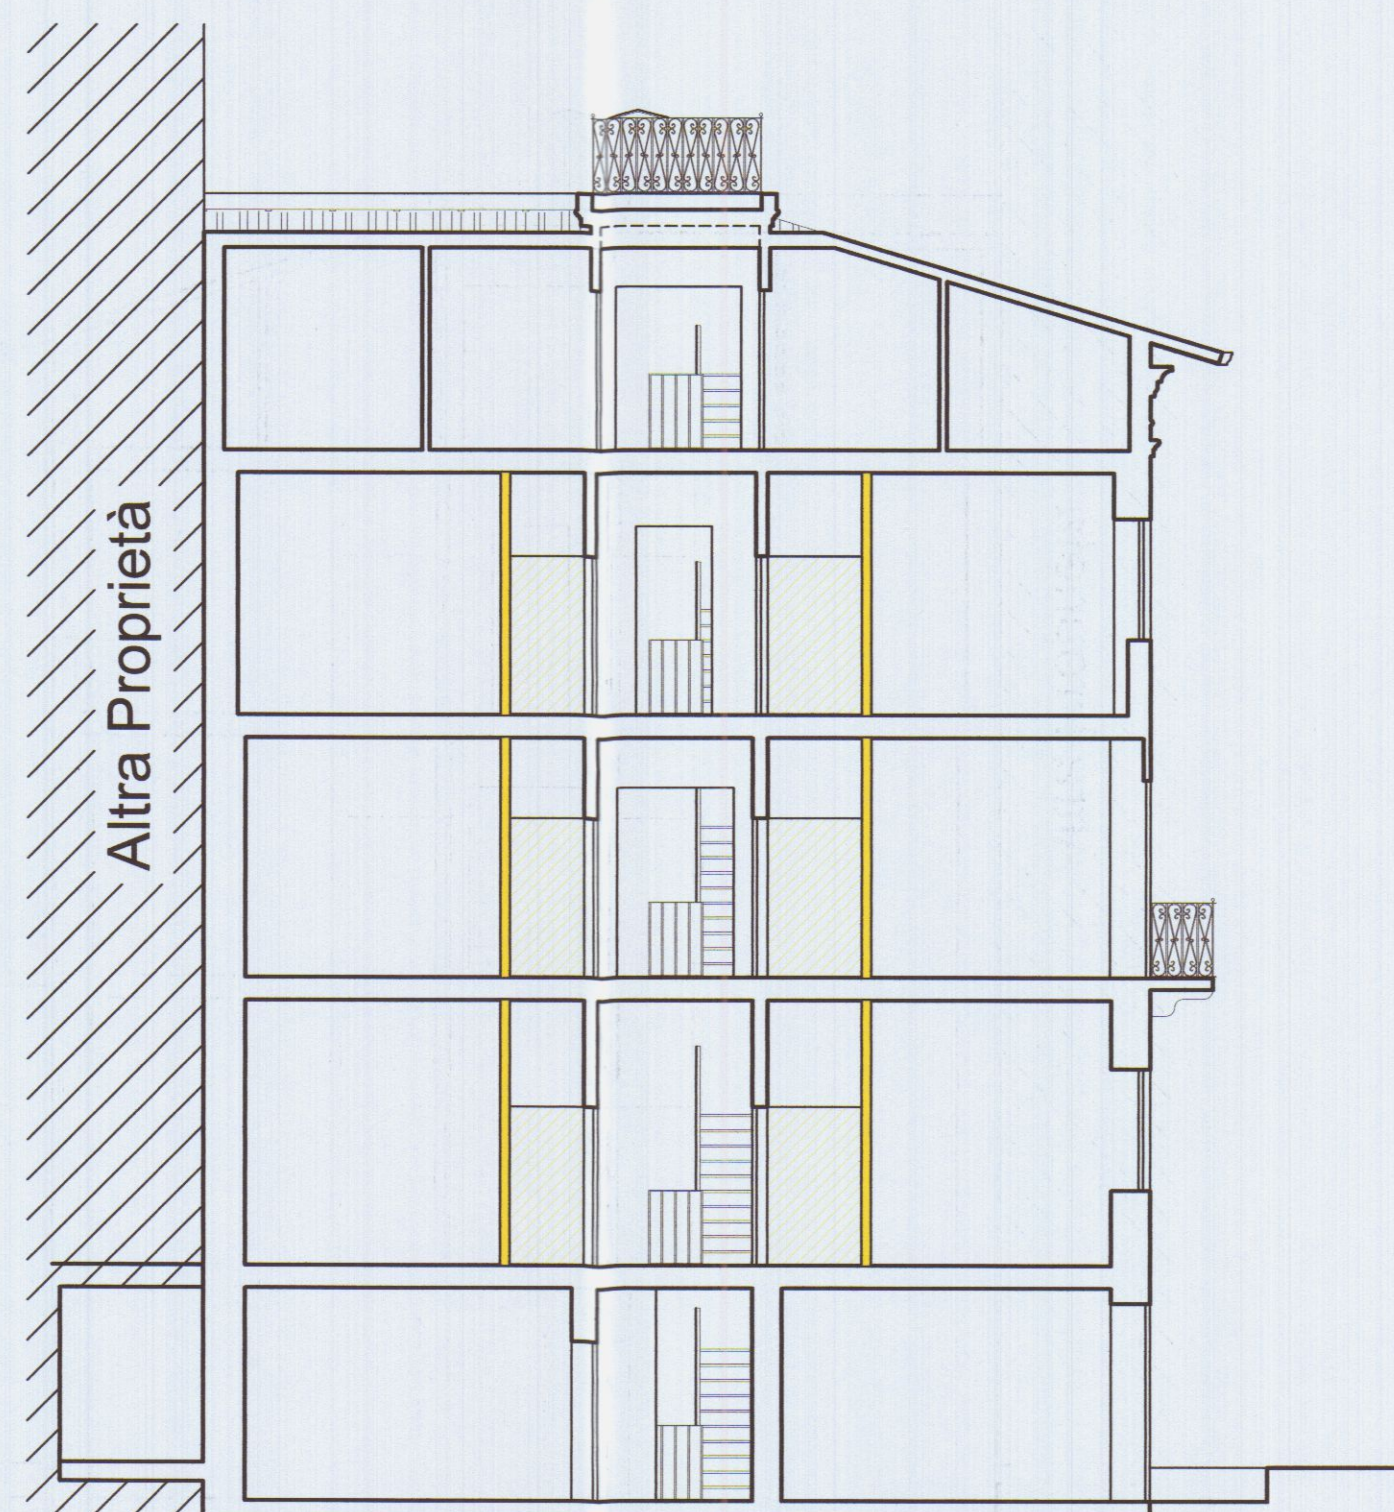


SEZIONE X - X



Prospetto Lato Massa










Prospetto Lato Mare



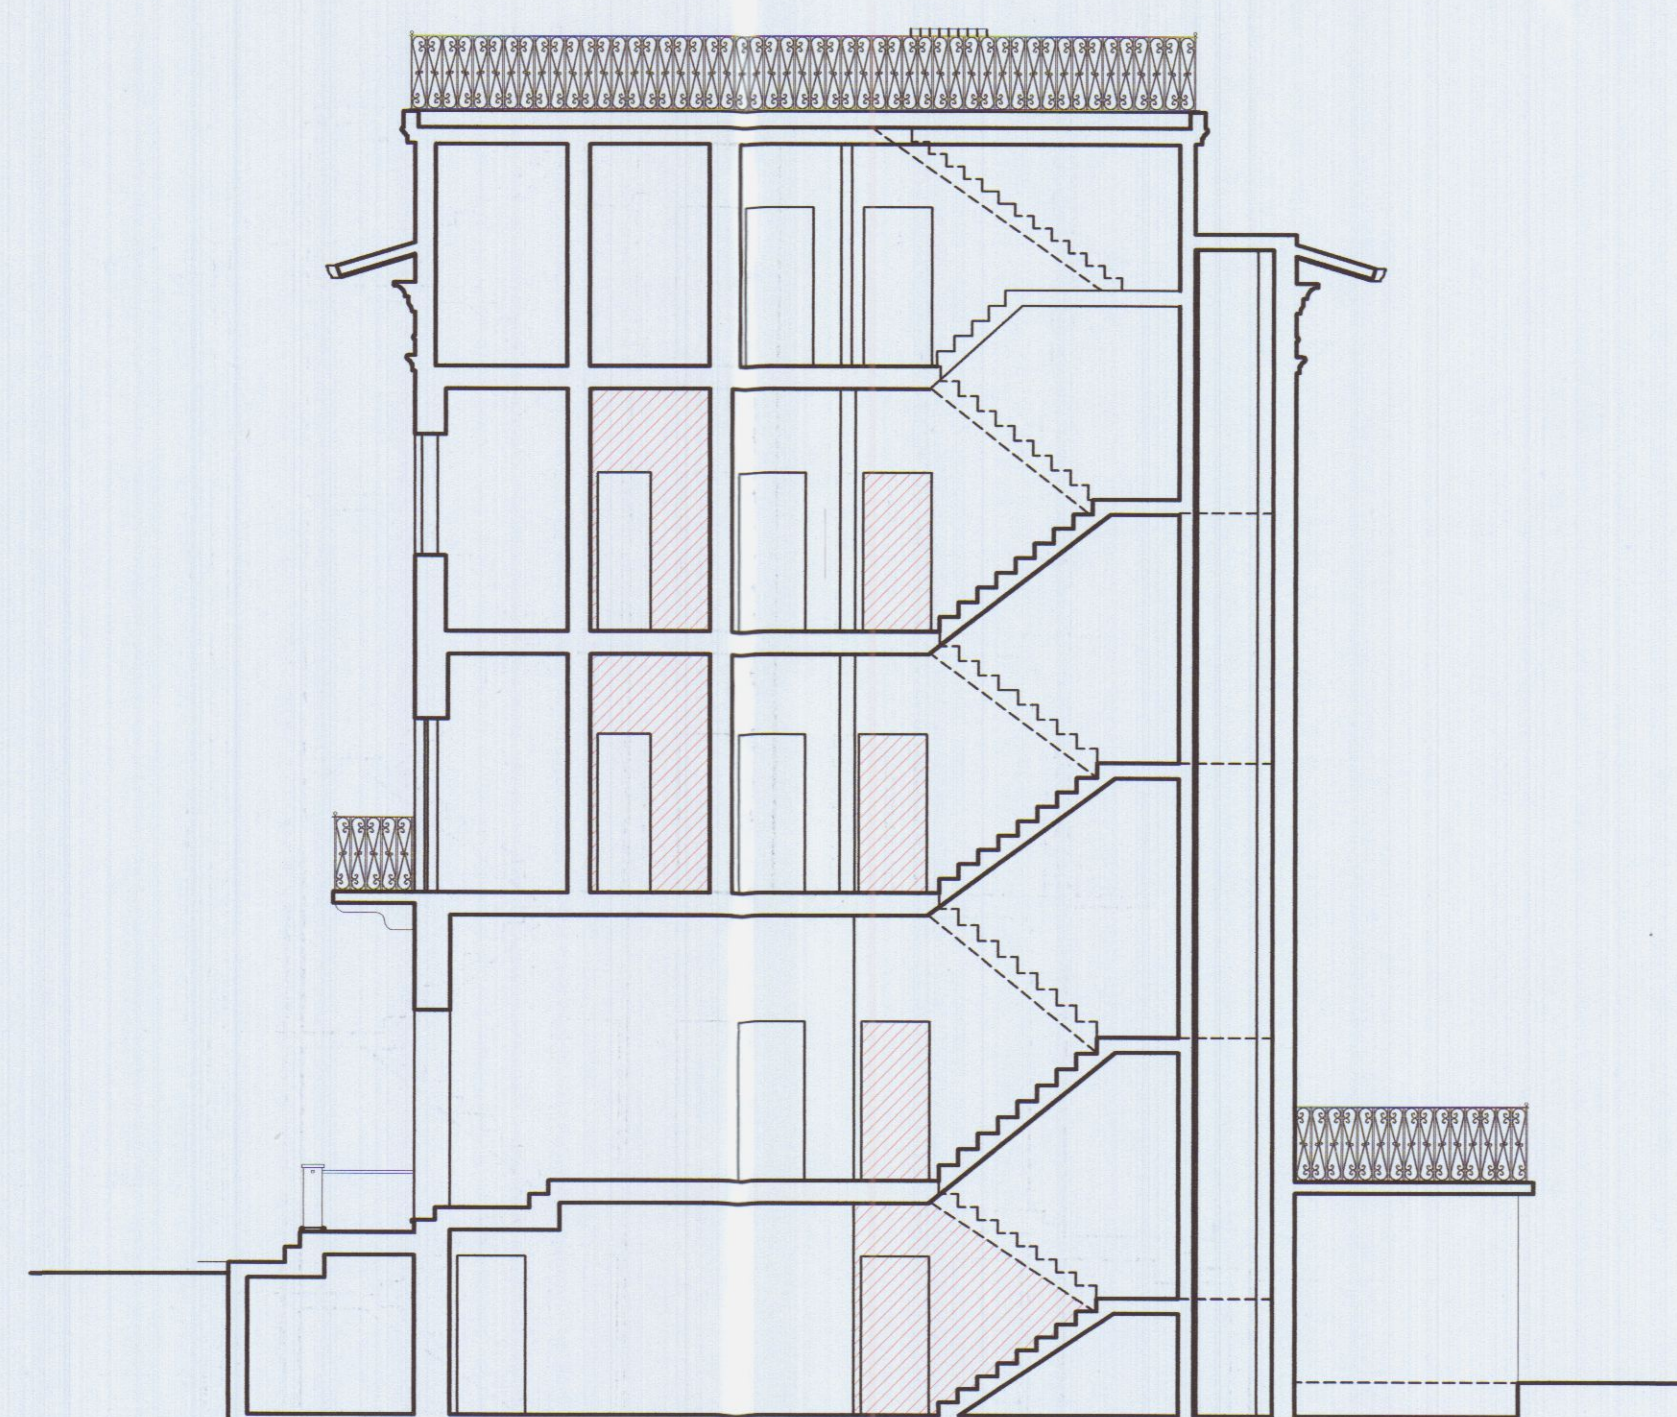



SEZIONE Y - Y






Proprietà: RESIDENZA PARADISO S.R.L. GRUPPO VOLPI HOLDING S.P.A. Partita IVA 00664320454 54100 Massa - Via Massa Avenza, 283 Tel. 0585 855878 Fax 0585 855751	
Professionista: Geom. Giuseppe Volpi Partita IVA 01034240465 Via Massa Avenza, 283 54100 Massa	Oggetto: VARIANTE IN C.O. CAMBIO DI DESTINAZIONE E FRAZIONAMENTO DI UN IMMOBILE AD USO ALBERGHIERO
Ubicazione: Via Turati 17 - Fraz. Avenza - Carrara (MS) Foglio 81 - Particella 238-239	
Collaboratori: Riservato al Comune per timbri:	Descrizione Tavola: STATO SOVRAPPOSTO PROSPETTO LATO EST Rapp. 1:100 SEZIONE X - X Rapp. 1:100 PROSPETTO LATO OVEST Rapp. 1:100 PROSPETTO LATO SUD Rapp. 1:100 SEZIONE Y - Y Rapp. 1:100
In caso di discordanza tra quote e situazione in suolo grafico, esultano preminenze, o tutti gli effetti, la misura indicata in quota.	
Il Progettista: 	La Direzione Lavori: La Proprietà: RESIDENZA PARADISO srl L'Amministratore Unico GIUSEPPE VOLPI
Data: 25 Novembre 2005 Aggiornamenti: A B C D Tavola n°: 06	

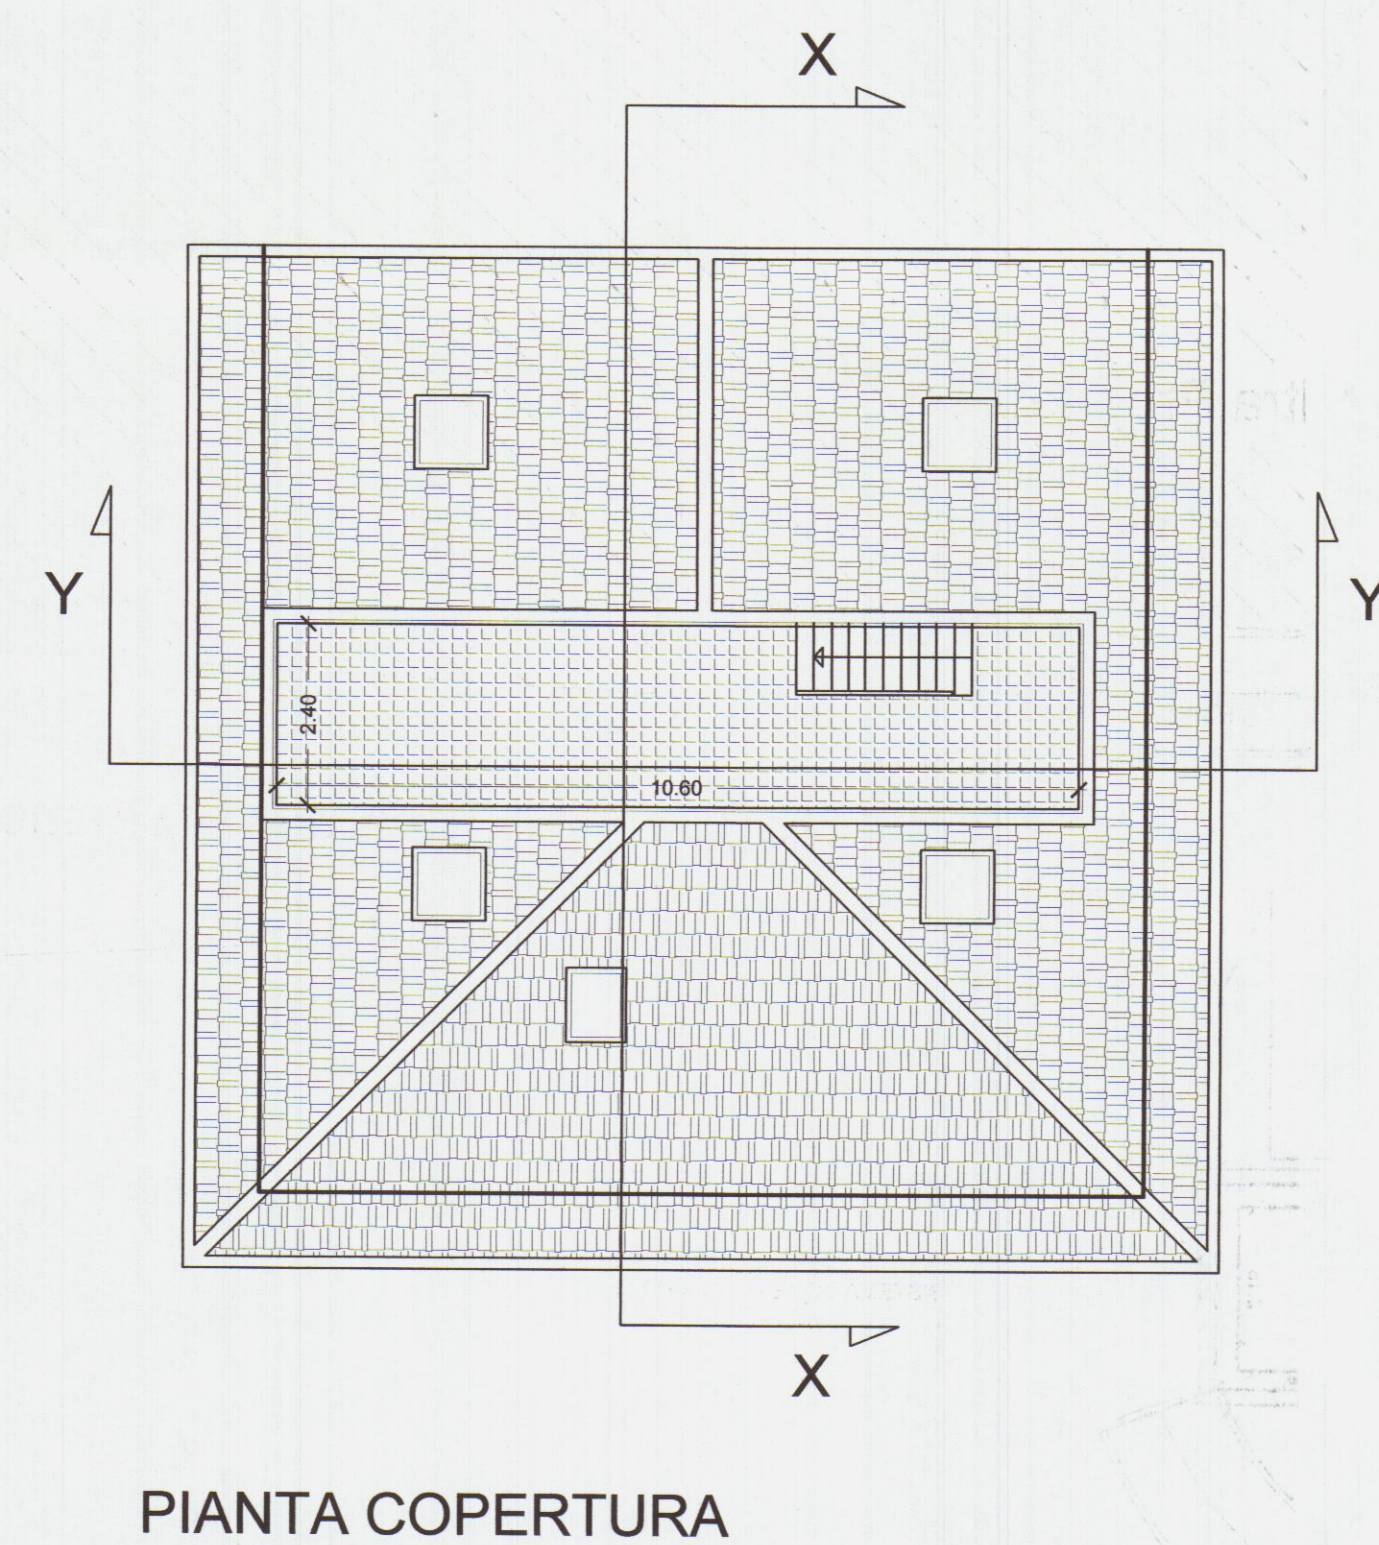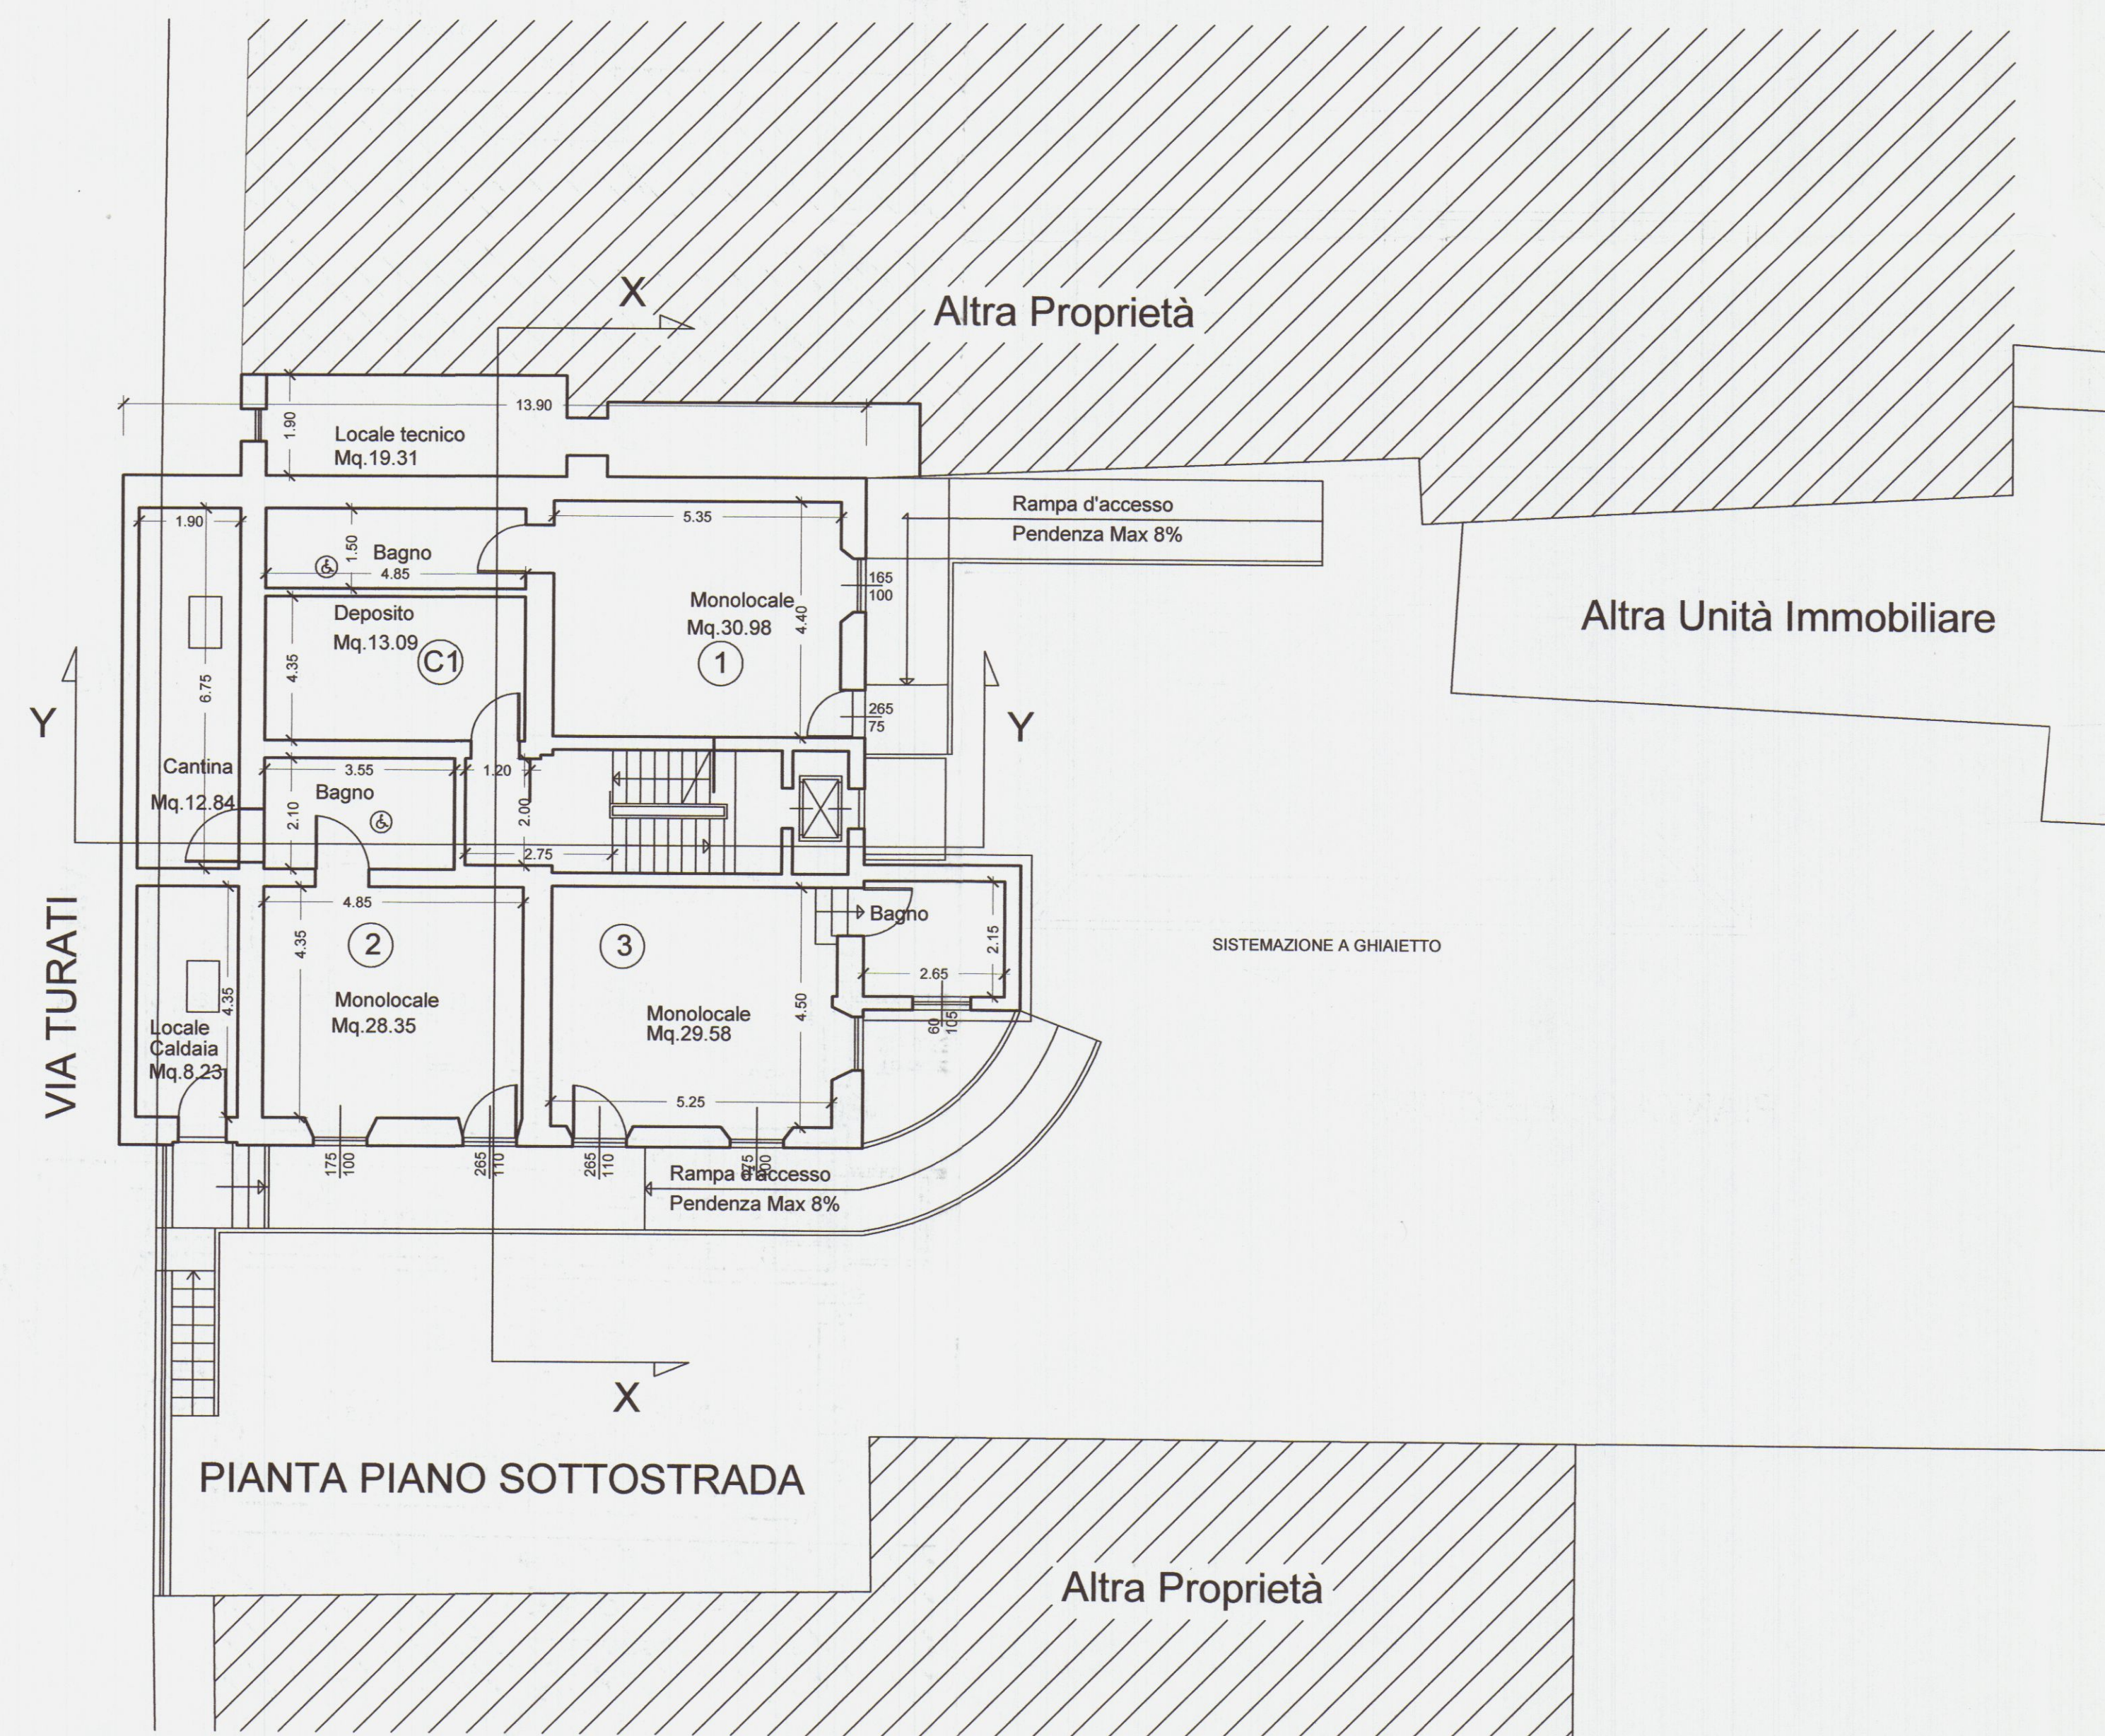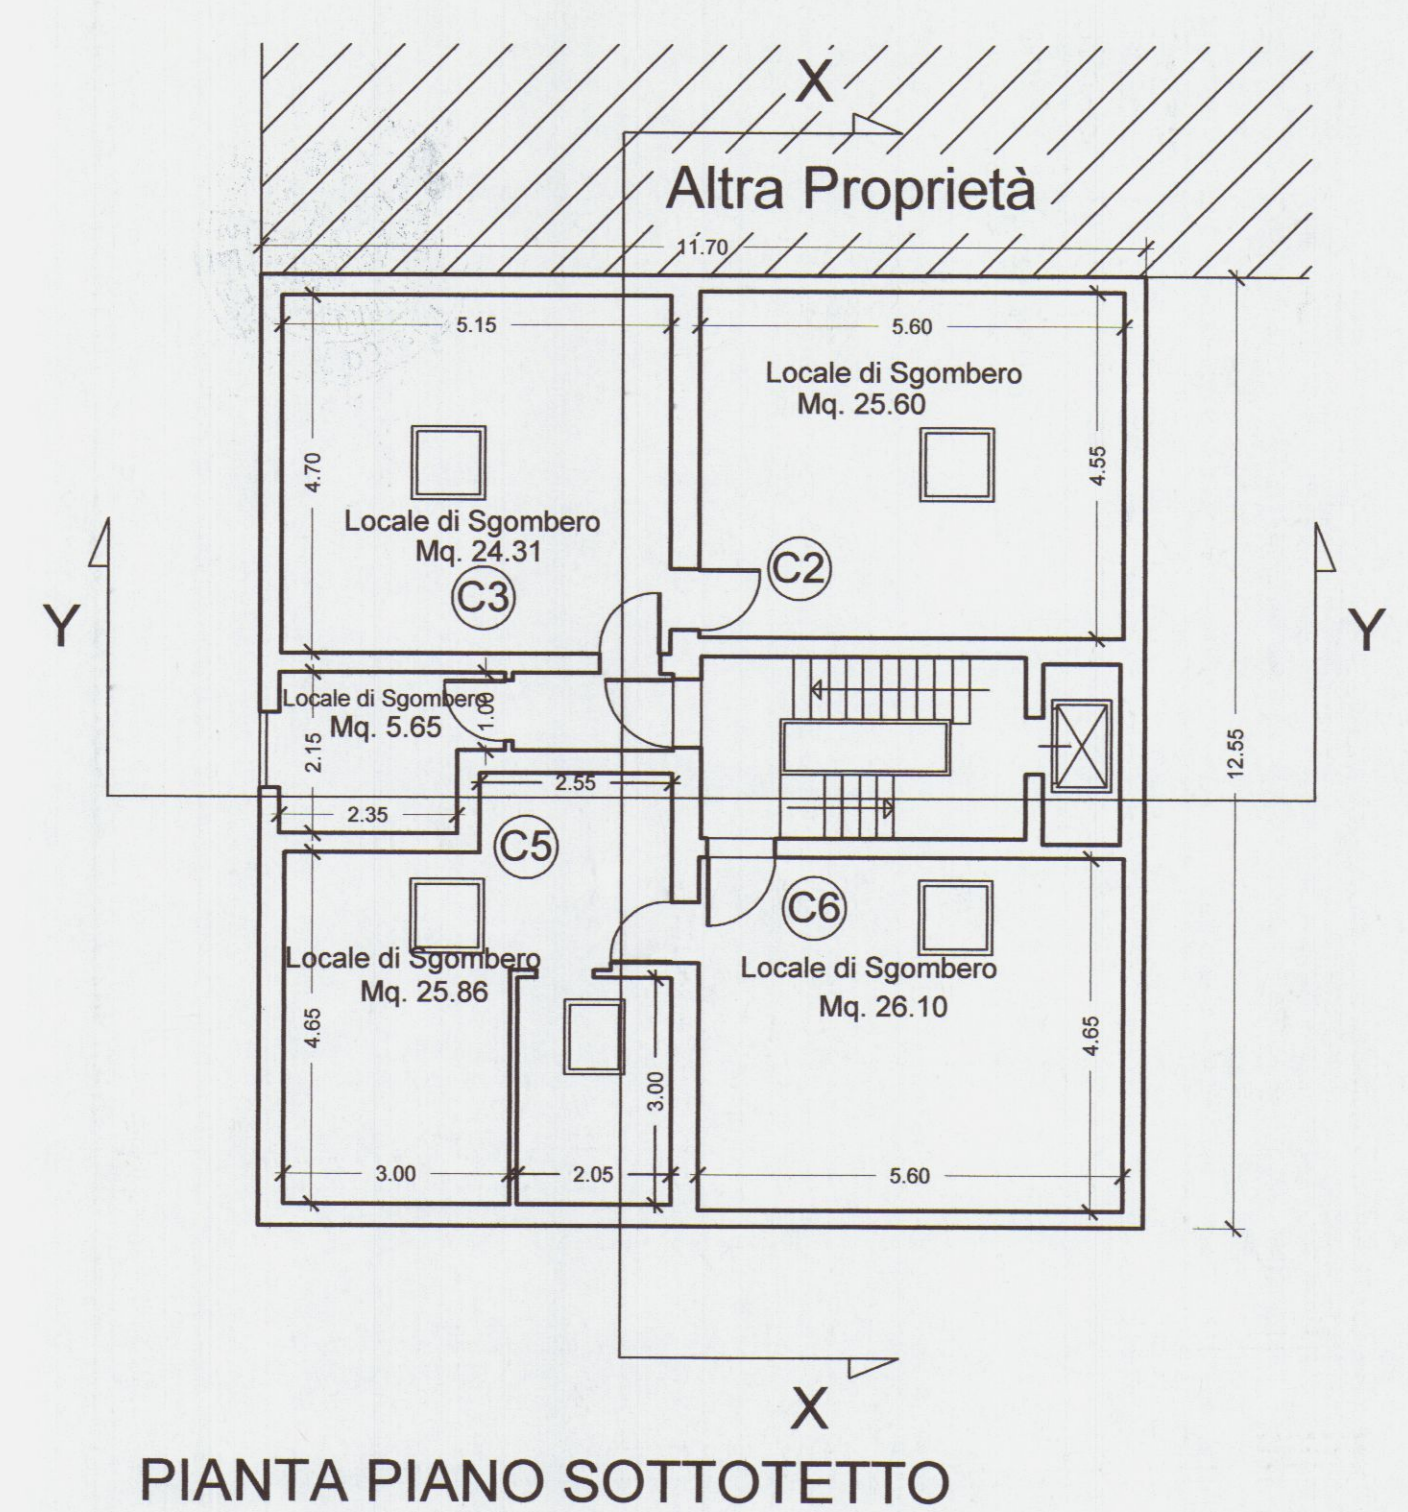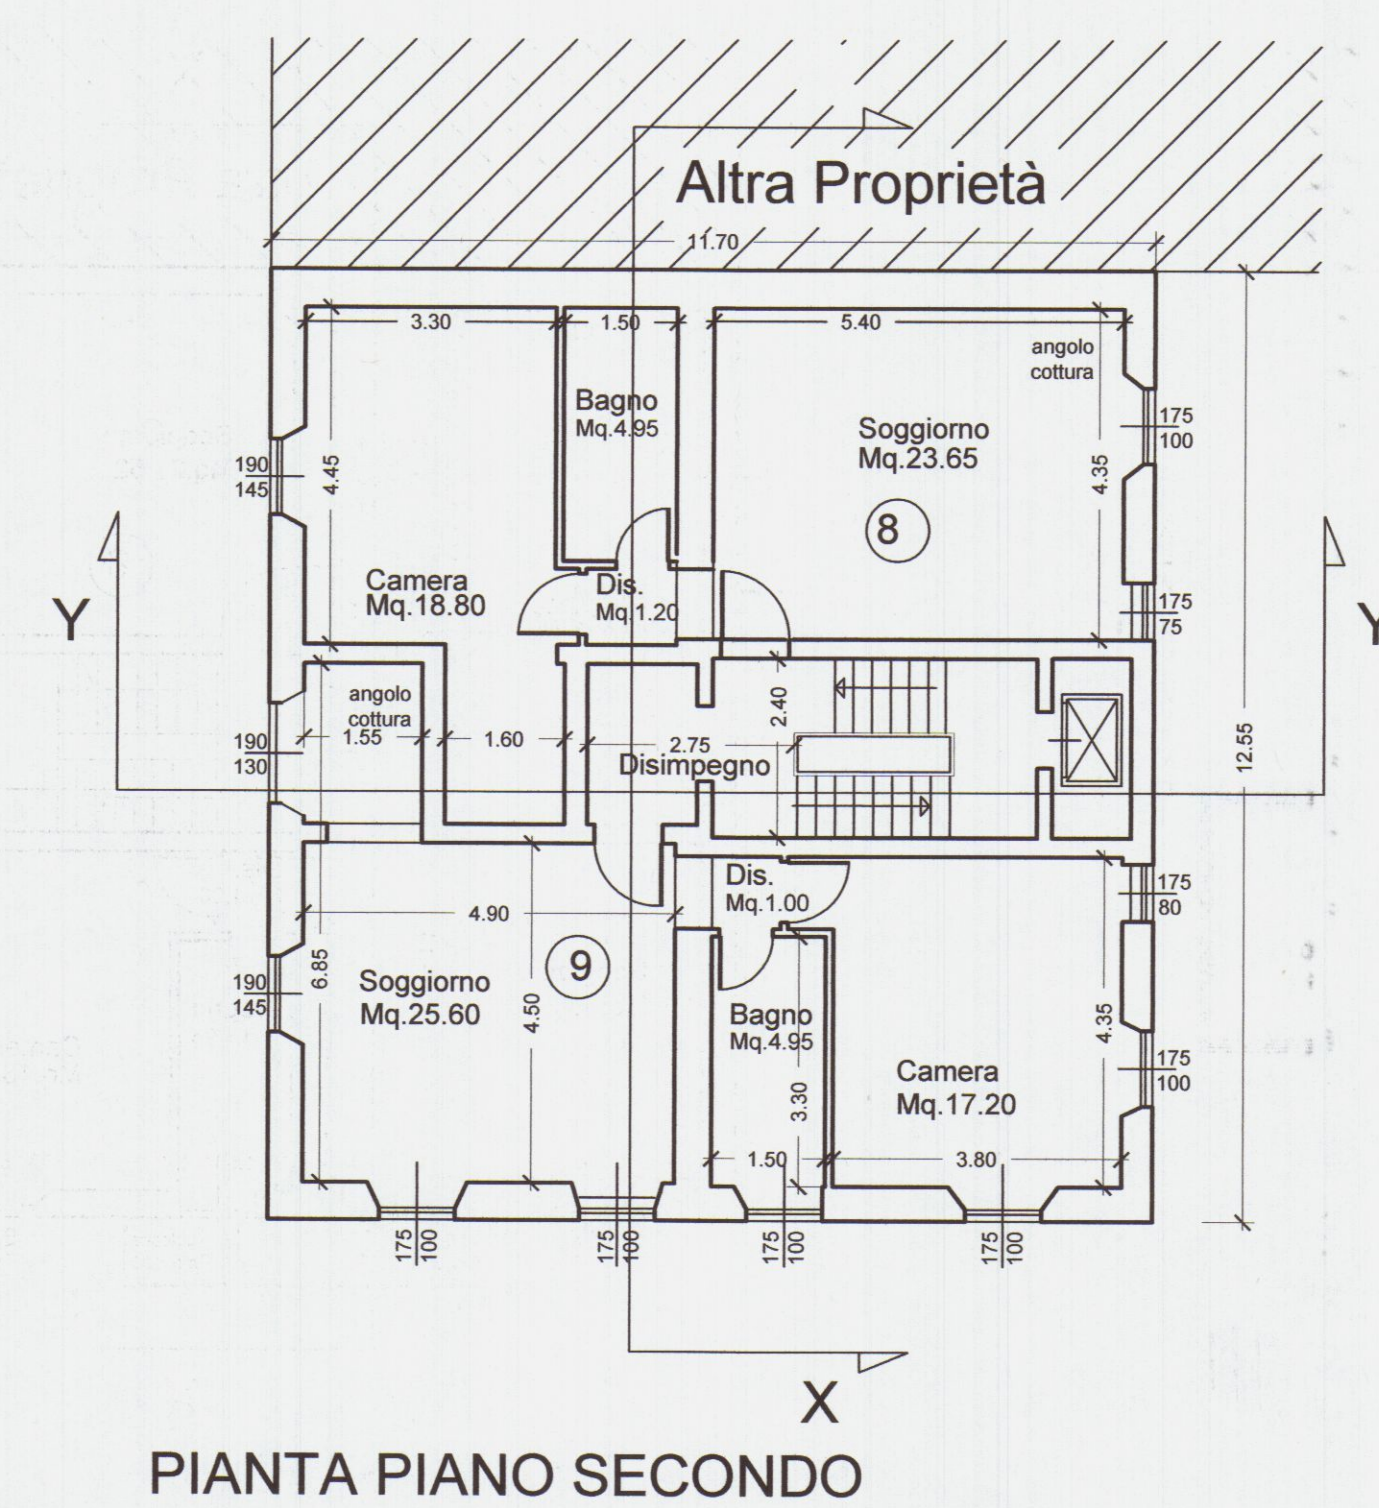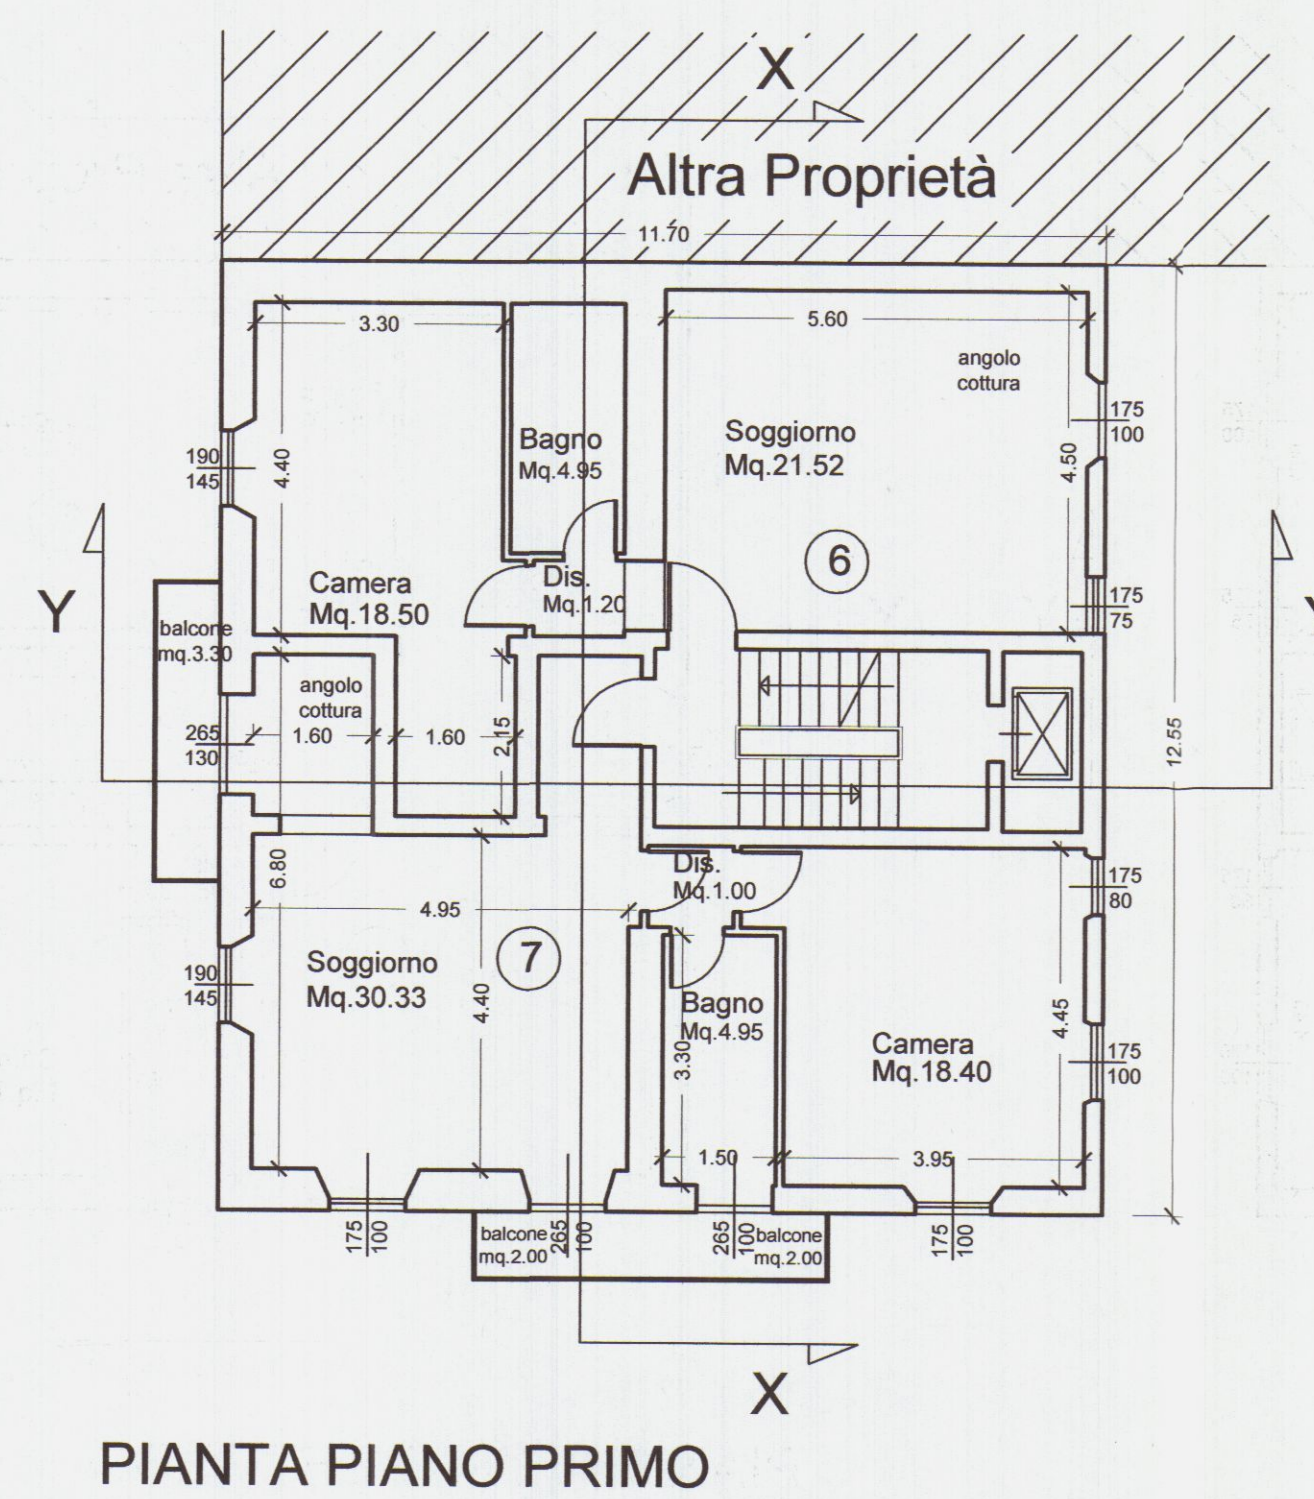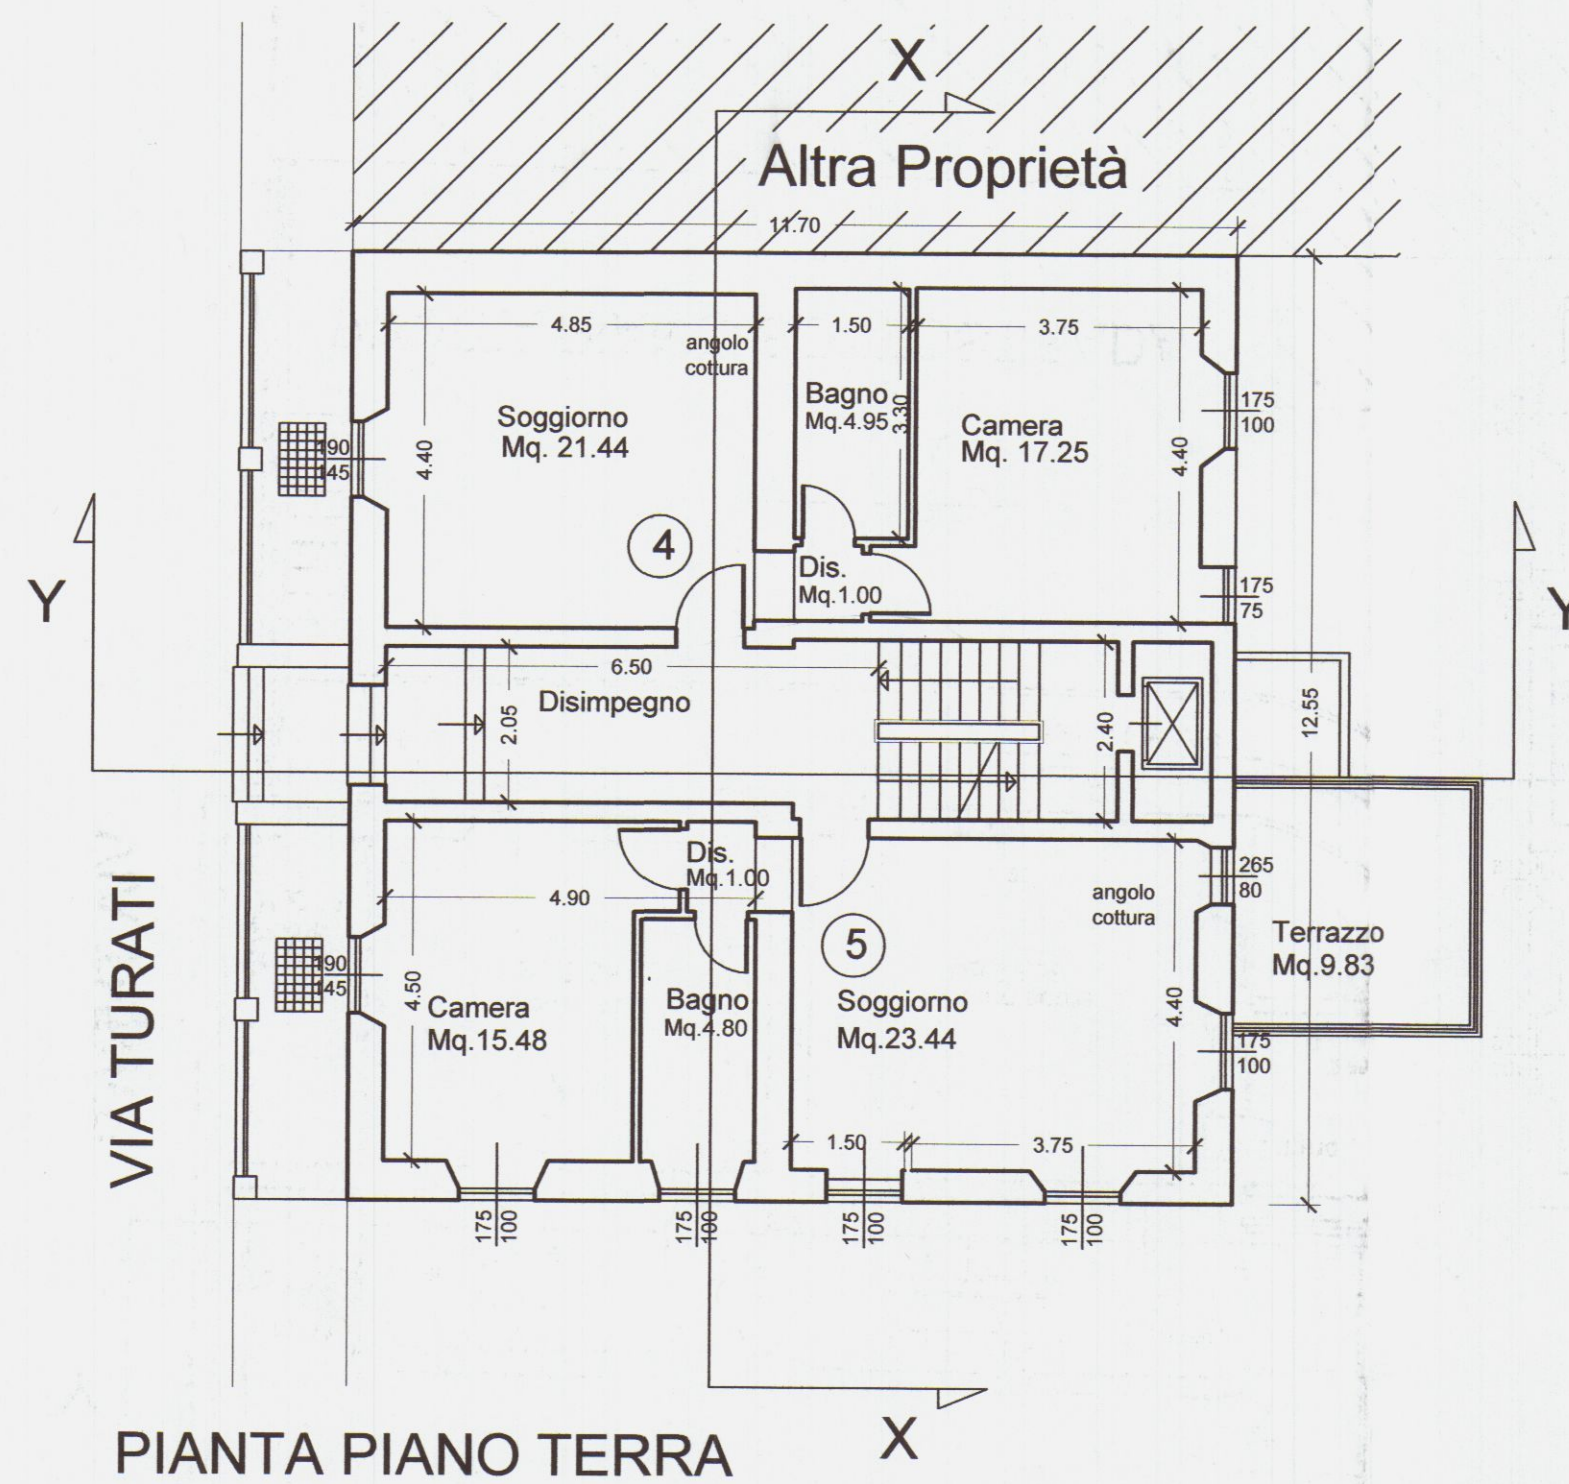

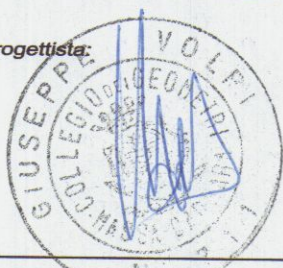Proprietà:	RESIDENZA PARADISO S.R.L. GRUPPO VOLPI HOLDING S.P.A. Partita IVA 00664320454 54100 Massa - Via Massa Avenza, 283 Tel. 0585 855878 Fax 0585 855751														
	COMUNE DI CARRARA 21 APR, 2006														
Professionista:	Geom. Giuseppe Volpi Partita IVA 010340405 Via Massa Avenza, 283 54100 Massa		Oggetto: <i>VARIANTE IN C.D.</i> CAMBIO DI DESTINAZIONE E FRAZIONAMENTO DI UN IMMOBILE AD USO ALBERGHIERO												
Ubicazione:	Via Turati 17 - Fraz. Avenza - Carrara (MS) Foglio 81 - Particella 238-239														
Collaboratori:	Descrizione Tavola: STATO DI PROGETTO <table style="width: 100%; border-collapse: collapse;"> <tr> <td style="width: 80%;">PIANTA PIANO INTERRATO</td> <td style="text-align: right;">Rapp. 1:100</td> </tr> <tr> <td>PIANTA PIANO TERRA</td> <td style="text-align: right;">Rapp. 1:100</td> </tr> <tr> <td>PIANTA PIANO PRIMO</td> <td style="text-align: right;">Rapp. 1:100</td> </tr> <tr> <td>PIANTA PIANO SECONDO</td> <td style="text-align: right;">Rapp. 1:100</td> </tr> <tr> <td>PIANTA PIANO SOTTOTETTO</td> <td style="text-align: right;">Rapp. 1:100</td> </tr> <tr> <td>PIANTA COPERTURA</td> <td style="text-align: right;">Rapp. 1:100</td> </tr> </table>			PIANTA PIANO INTERRATO	Rapp. 1:100	PIANTA PIANO TERRA	Rapp. 1:100	PIANTA PIANO PRIMO	Rapp. 1:100	PIANTA PIANO SECONDO	Rapp. 1:100	PIANTA PIANO SOTTOTETTO	Rapp. 1:100	PIANTA COPERTURA	Rapp. 1:100
PIANTA PIANO INTERRATO	Rapp. 1:100														
PIANTA PIANO TERRA	Rapp. 1:100														
PIANTA PIANO PRIMO	Rapp. 1:100														
PIANTA PIANO SECONDO	Rapp. 1:100														
PIANTA PIANO SOTTOTETTO	Rapp. 1:100														
PIANTA COPERTURA	Rapp. 1:100														
Riservato al Comune per timbri:															
DIRETTO RISERVATI	Dis. Di:	Visto C.E.:	<i>In caso di discordanza tra queste e riduzione in scala grafica, equiparano preminenza, a tutti gli effetti, le misure indicate in questa.</i>												
Il Progettista:	La Direzione Lavori:														
	<table border="1" style="width: 100%; border-collapse: collapse;"> <tr> <td style="width: 50%;">Data:</td> <td>25 Novembre 2005</td> </tr> <tr> <td>Aggiornamenti:</td> <td></td> </tr> <tr> <td>A</td> <td></td> </tr> <tr> <td>B</td> <td></td> </tr> <tr> <td>C</td> <td></td> </tr> <tr> <td>D</td> <td></td> </tr> </table>			Data:	25 Novembre 2005	Aggiornamenti:		A		B		C		D	
Data:	25 Novembre 2005														
Aggiornamenti:															
A															
B															
C															
D															
La Proprietà:	L'Impresa esecutrice dei lavori:														
RESIDENZA PARADISO srl L'Amministrazione Unica GIUSEPPE VOLPI	Tavola n°: 03														

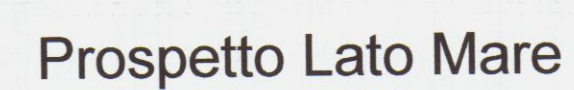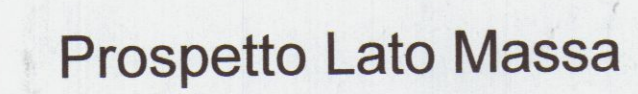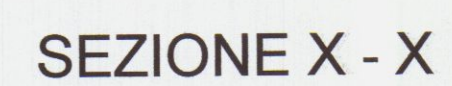

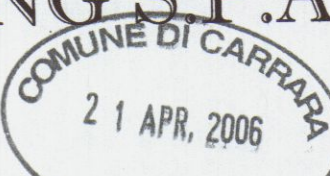Proprietà:		RESIDENZA PARADISO S.R.L. GRUPPO VOLPI HOLDING S.P.A. Partita IVA 00664320454 54100 Massa - Via Massa Avenza, 283 Tel. 0585 855788 Fax 0585 855751													
															
Professionista:		Oggetto: VARIANTE I.C.C. CAMBIO DI DESTINAZIONE E FRAZIONAMENTO DI UN IMMOBILE AD USO ALBERGHIERO													
Geom. Giuseppe Volpi Partita IVA 01034240455 Via Massa Avenza, 283 54100 Massa															
Ubicazione:		Via Turati 17 - Fraz. Avenza - Carrara (MS) Foglio 81 - Particella 238-239													
Collaboratori:		Descrizione Tavola:													
Riservato al Comune per timbri:		STATO DI FATTO <table style="width: 100%; border: none;"> <tr> <td style="width: 70%;">PROSPETTO LATO EST</td> <td style="width: 30%; text-align: right;">Rapp. 1:100</td> </tr> <tr> <td>SEZIONE X - X</td> <td style="text-align: right;">Rapp. 1:100</td> </tr> <tr> <td>PROSPETTO LATO OVEST</td> <td style="text-align: right;">Rapp. 1:100</td> </tr> <tr> <td>PROSPETTO LATO SUD</td> <td style="text-align: right;">Rapp. 1:100</td> </tr> <tr> <td>SEZIONE Y - Y</td> <td style="text-align: right;">Rapp. 1:100</td> </tr> </table>		PROSPETTO LATO EST	Rapp. 1:100	SEZIONE X - X	Rapp. 1:100	PROSPETTO LATO OVEST	Rapp. 1:100	PROSPETTO LATO SUD	Rapp. 1:100	SEZIONE Y - Y	Rapp. 1:100		
PROSPETTO LATO EST	Rapp. 1:100														
SEZIONE X - X	Rapp. 1:100														
PROSPETTO LATO OVEST	Rapp. 1:100														
PROSPETTO LATO SUD	Rapp. 1:100														
SEZIONE Y - Y	Rapp. 1:100														
DETTAGLI RISPETTATI Dis. sc: Visto C.E.:		In caso di discordanza tra quote e riduzione in scala grafica, acquistano preminenza, e tutti gli effetti, le misure indicate in questo.													
Il Proprietario:		La Direzione Lavori:													
		<table border="1" style="width: 100%; border-collapse: collapse;"> <tr> <td style="width: 50%;">Data:</td> <td style="width: 50%;">25 Novembre 2005</td> </tr> <tr> <td colspan="2">Aggiornamenti:</td> </tr> <tr> <td style="text-align: center;">A</td> <td></td> </tr> <tr> <td style="text-align: center;">B</td> <td></td> </tr> <tr> <td style="text-align: center;">C</td> <td></td> </tr> <tr> <td style="text-align: center;">D</td> <td></td> </tr> </table>		Data:	25 Novembre 2005	Aggiornamenti:		A		B		C		D	
Data:	25 Novembre 2005														
Aggiornamenti:															
A															
B															
C															
D															
La Proprietà:		L'Impresa esecutrice dei lavori:													
RESIDENZA PARADISO srl L'Amministratore Unico GIUSEPPE VOLPI		<table border="1" style="width: 100%; border-collapse: collapse;"> <tr> <td style="width: 50%;">Tavola n°:</td> <td style="width: 50%; text-align: center; font-size: 2em; font-weight: bold;">02</td> </tr> </table>		Tavola n°:	02										
Tavola n°:	02														

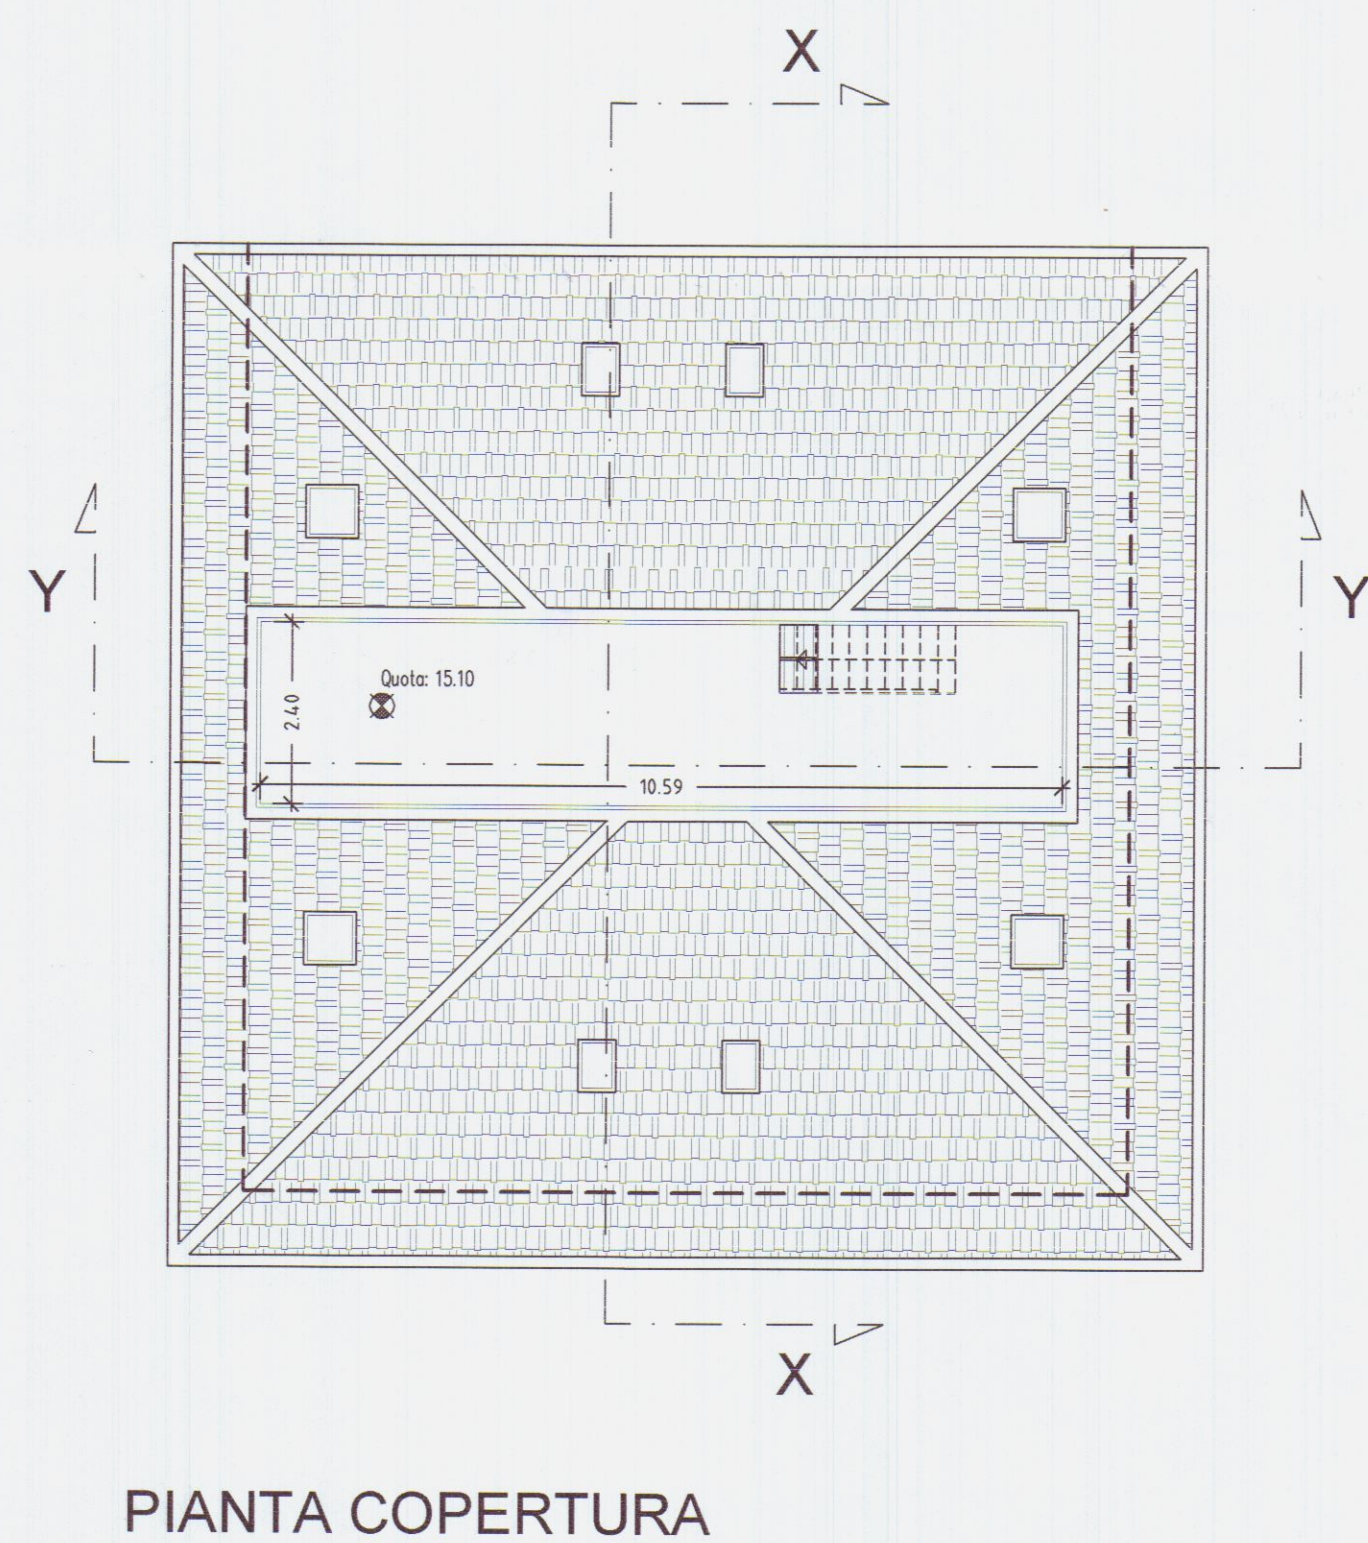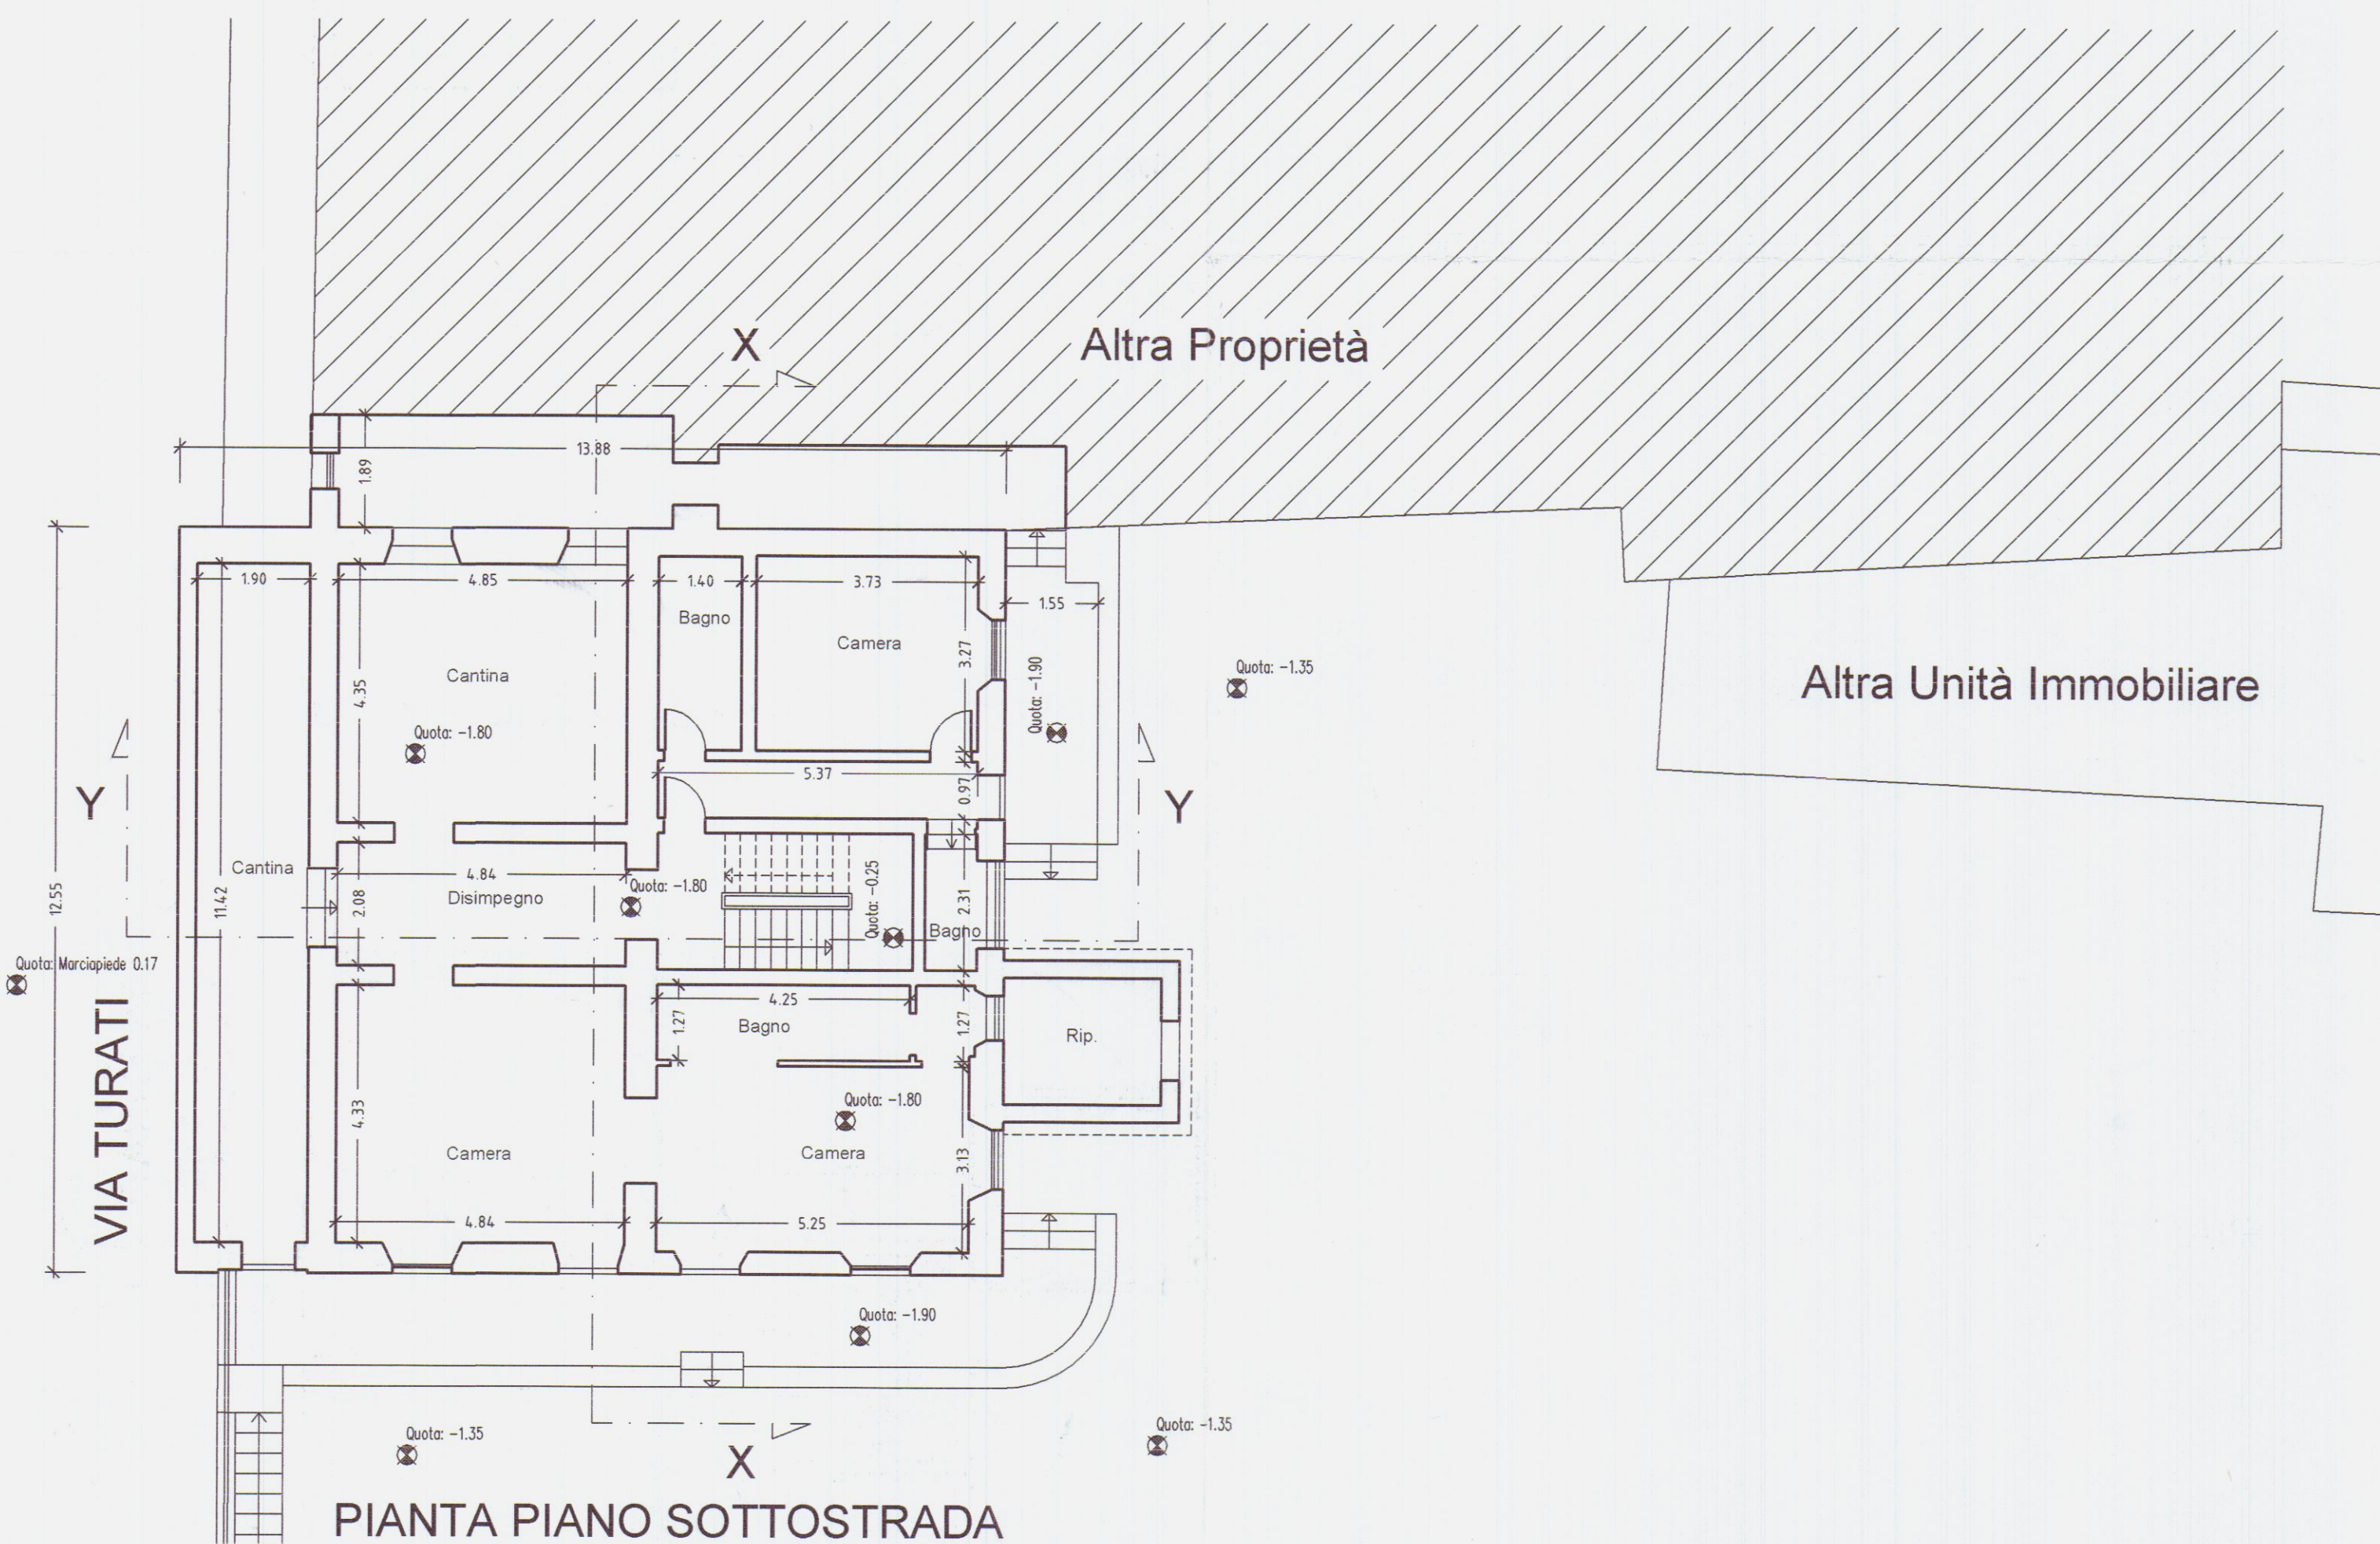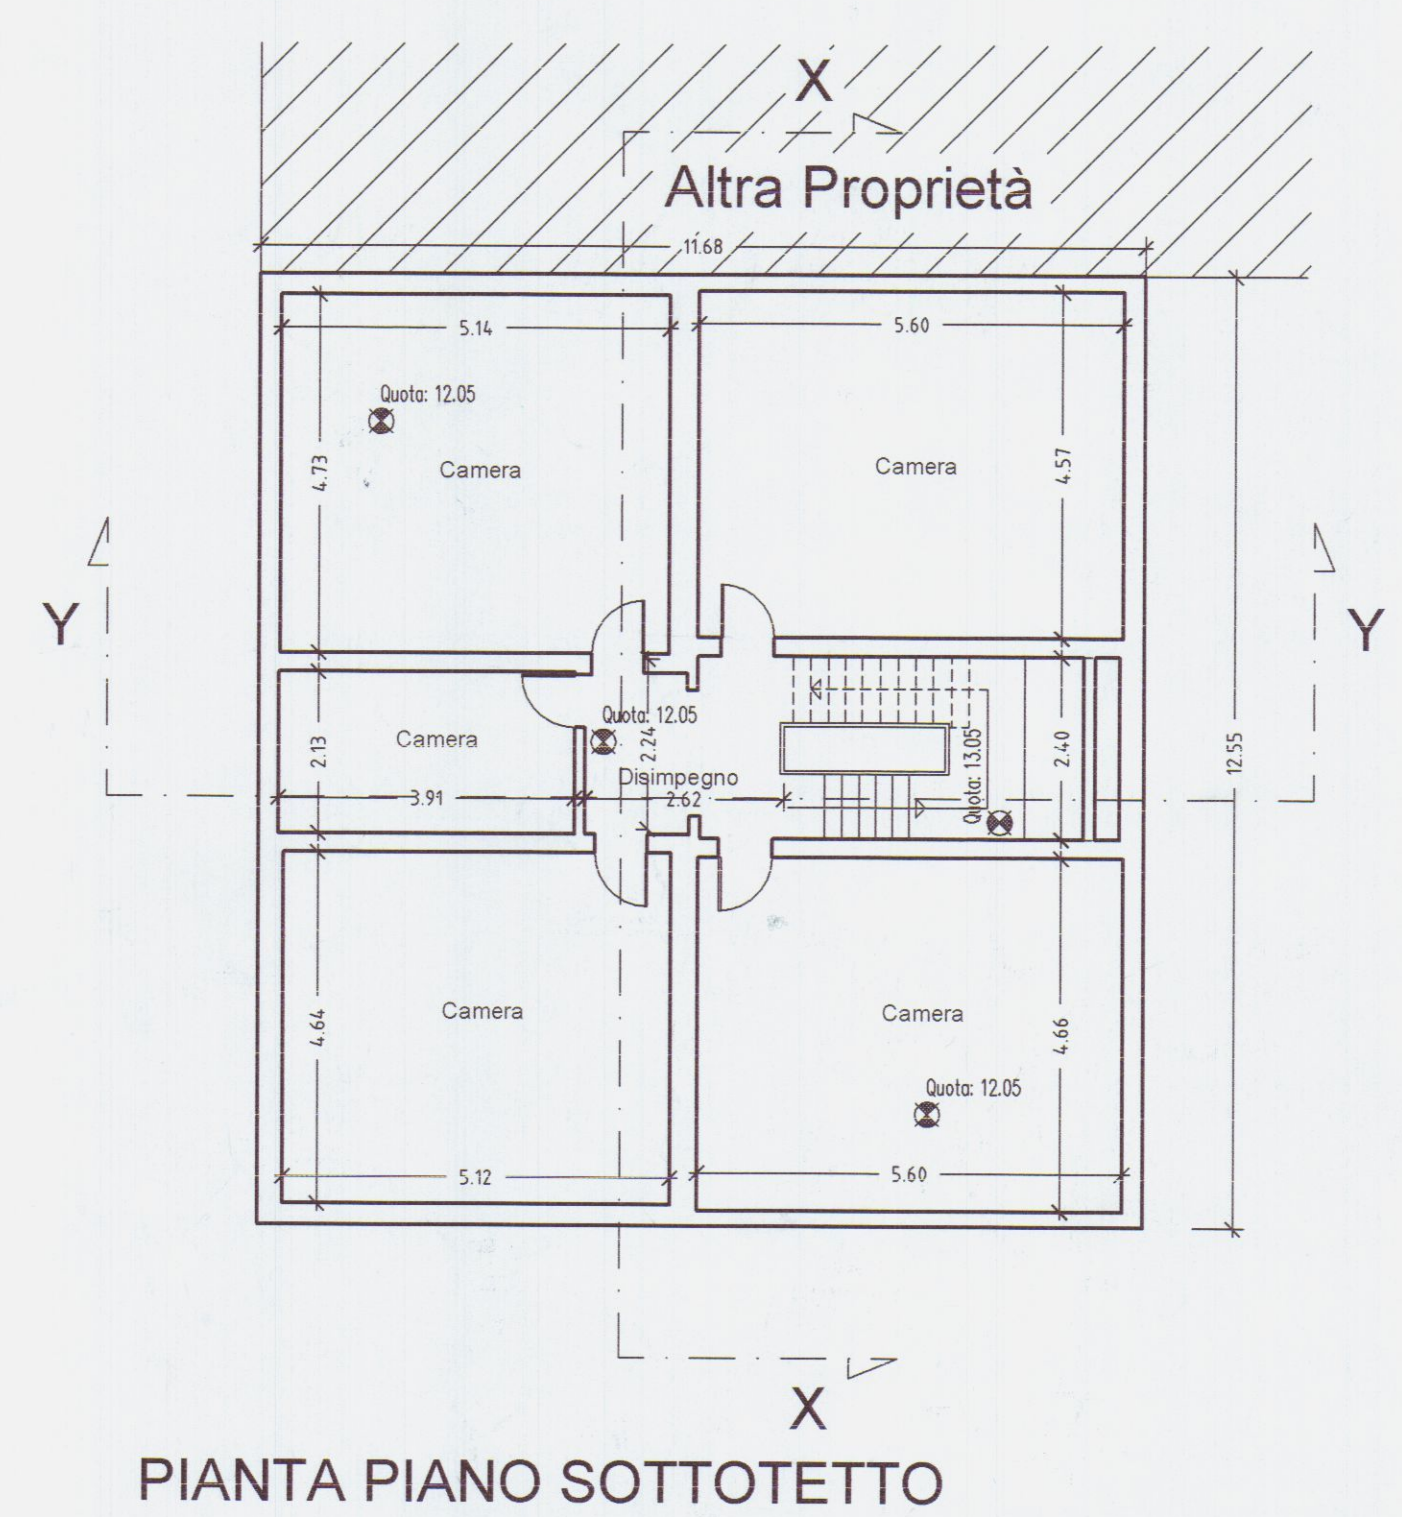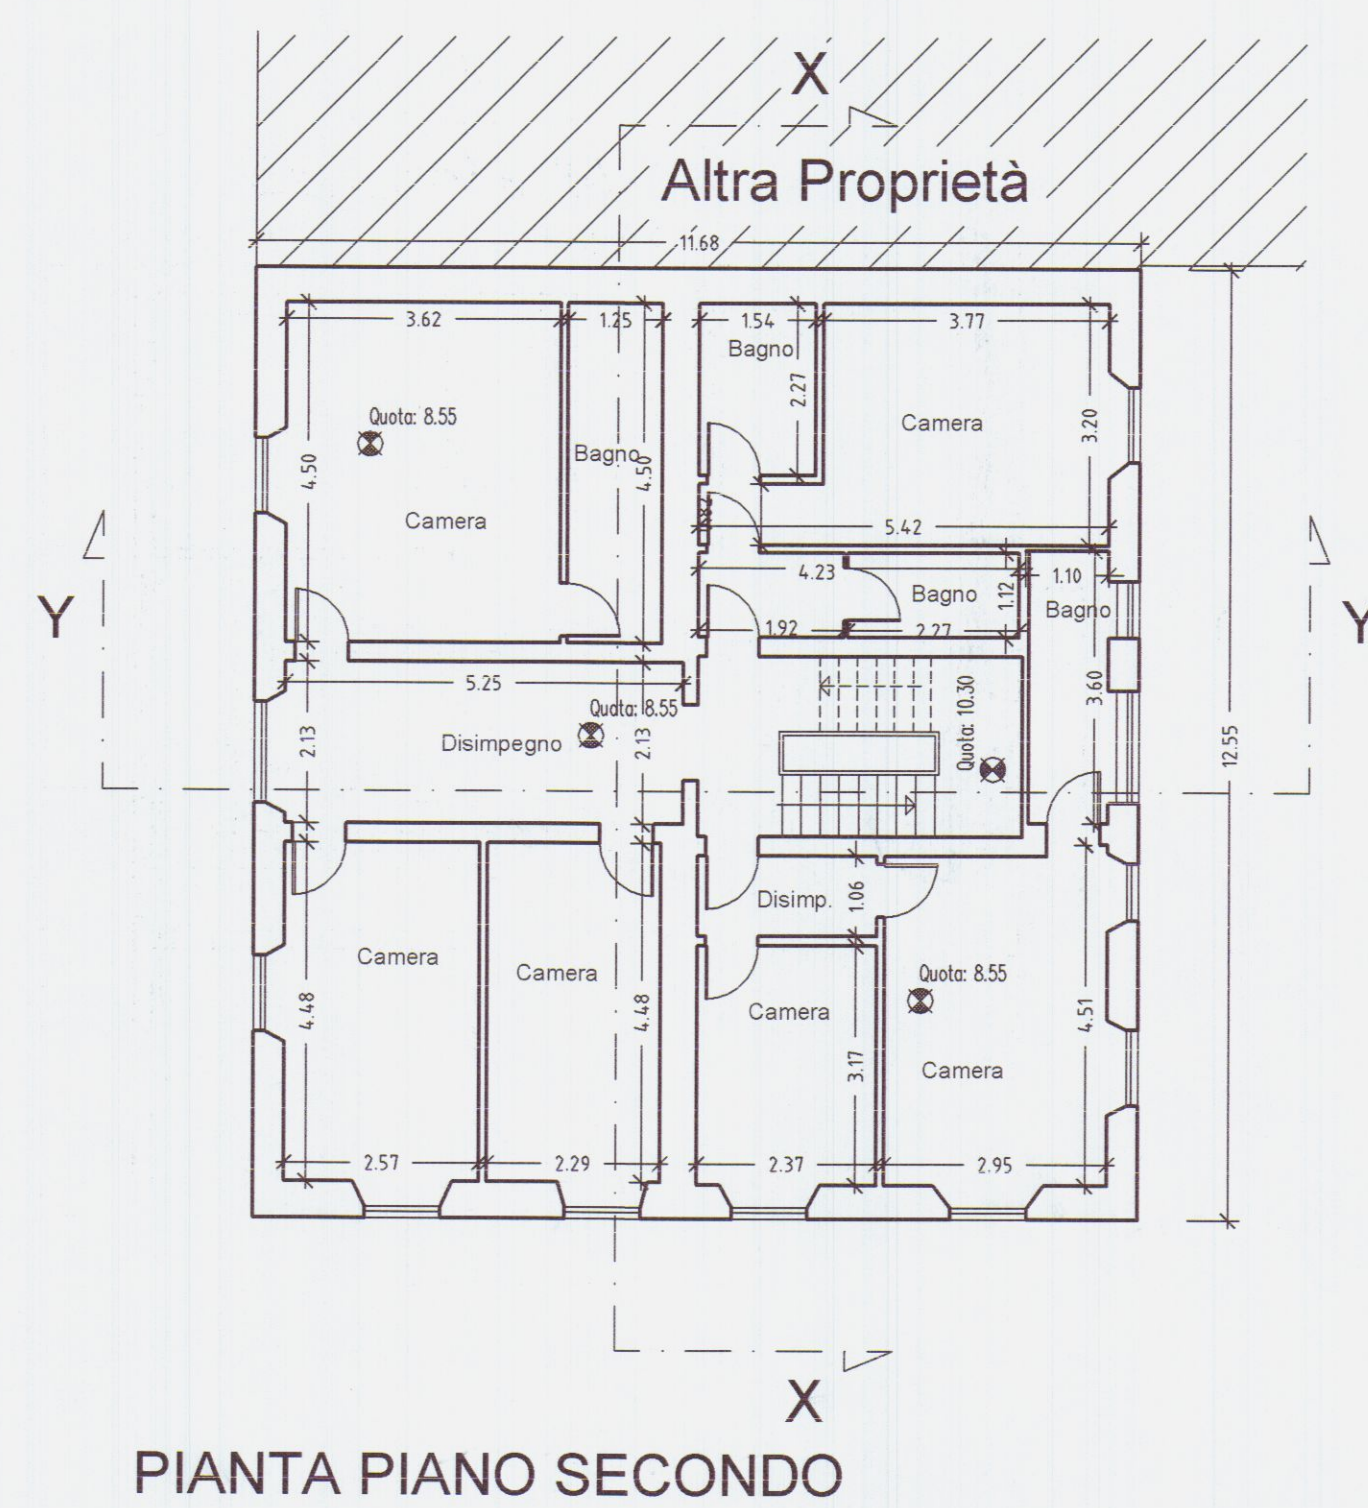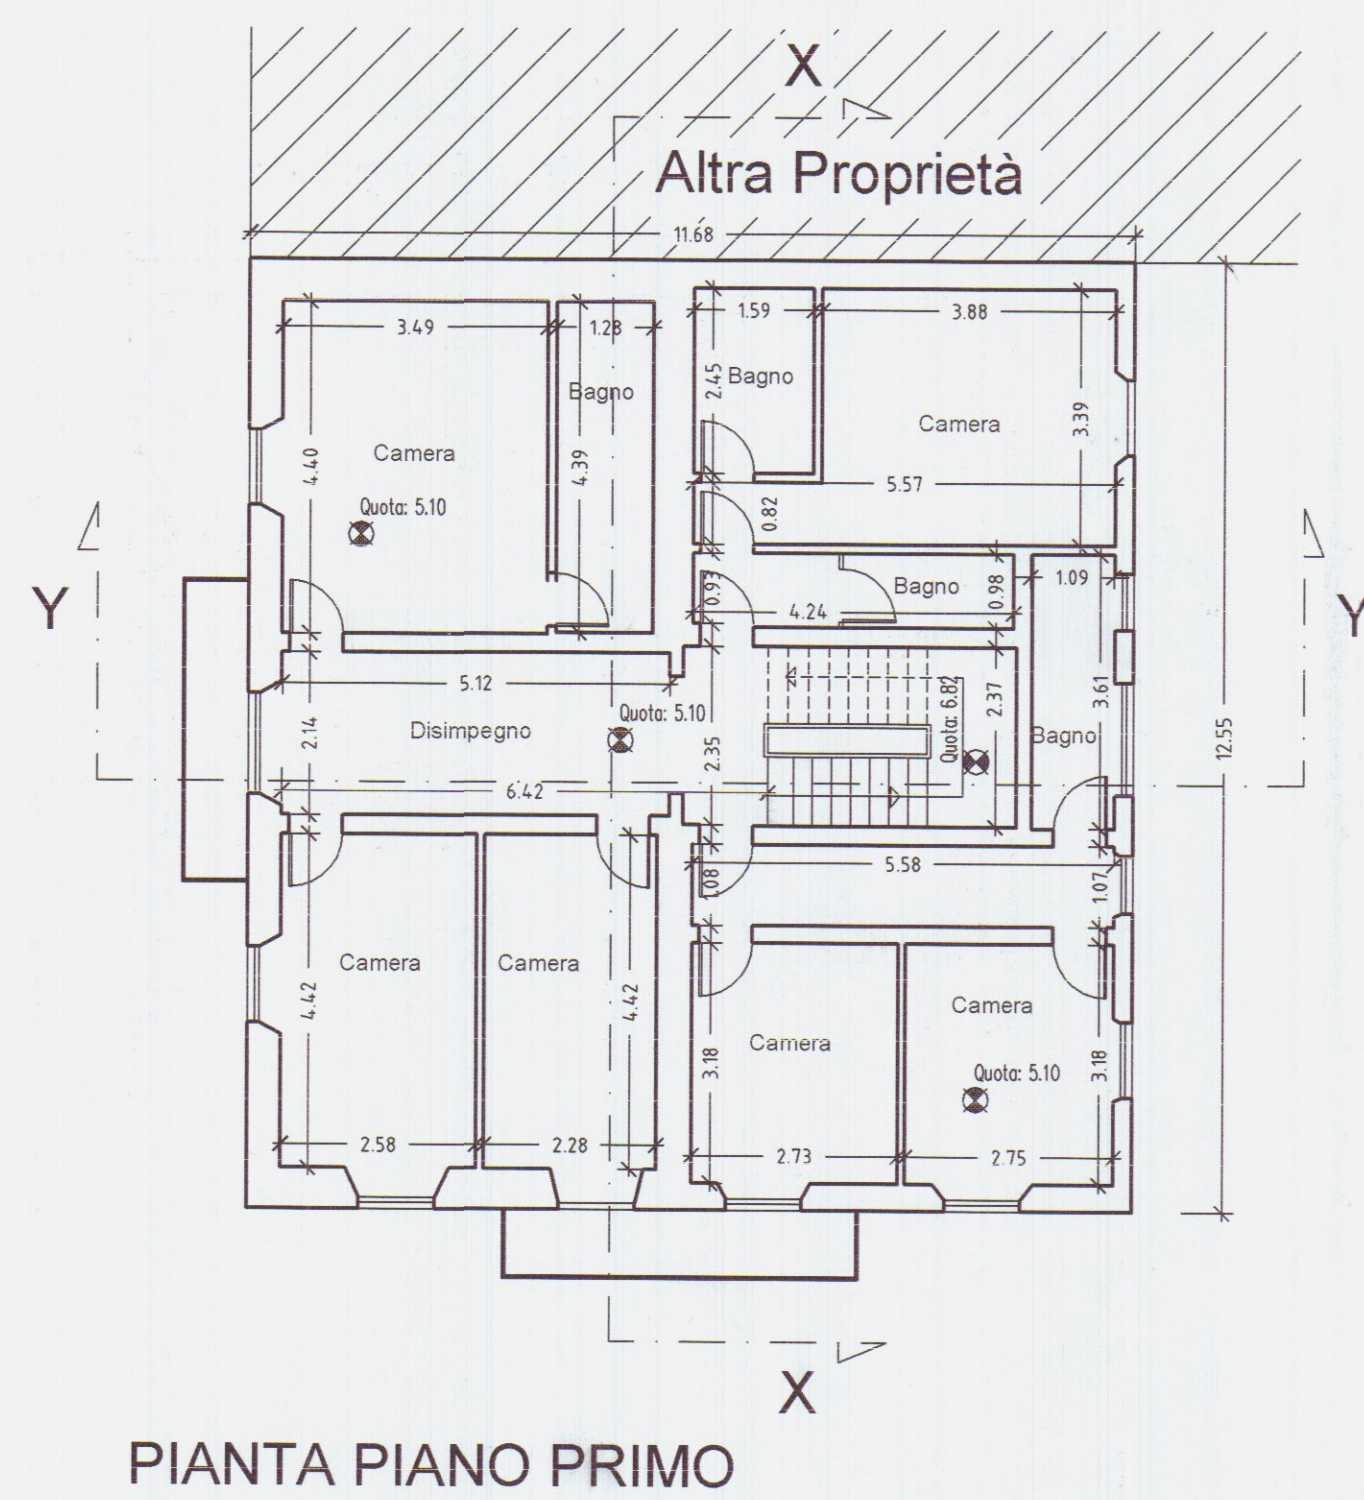

Proprietà: **RESIDENZA PARADISO S.R.L.**
GRUPPO
VOLPI HOLDING S.P.A.
Partita IVA 00664320454
54100 Massa - Via Massa Avenza, 283
Tel. 0585 855878 Fax 0585 855751

Professionista: Geom. Giuseppe Volpi
Partita IVA 01034240455
Via Massa Avenza, 283
54100 Massa

Obiettivo: RISTRUTTURAZIONE DI IMMOBILE
AD USO ALBERGHIERO

Ubicazione: Via Turati 17 - Fraz. Avenza - Carrara (MS)
Foglio 81 - Particella 238-239

Collaboratori:

Riservato al Comune per timbri:

Descrizione Tavola:

STATO ATTUALE


PIANTA PIANO INTERRATO	Rapp. 1:100
PIANTA PIANO TERRA	Rapp. 1:100
PIANTA PIANO PRIMO	Rapp. 1:100
PIANTA PIANO SECONDO	Rapp. 1:100
PIANTA PIANO SOTTOTETTO	Rapp. 1:100
PIANTA COPERTURA	Rapp. 1:100

Il Progetto: **GIUSEPPE VOLPI**
La Direzione: **GIUSEPPE VOLPI**
La Proprietà: **RESIDENZA PARADISO S.R.L.**
Presidente C.d.A. **GIUSEPPE VOLPI**
L'impresa esecutrice dei lavori:

Data: 02 Dicembre 2003
Aggiornamenti: A 19 Dicembre 2003
B
C
D
Tavola n°: **01**




Prospetto Lato Viareggio

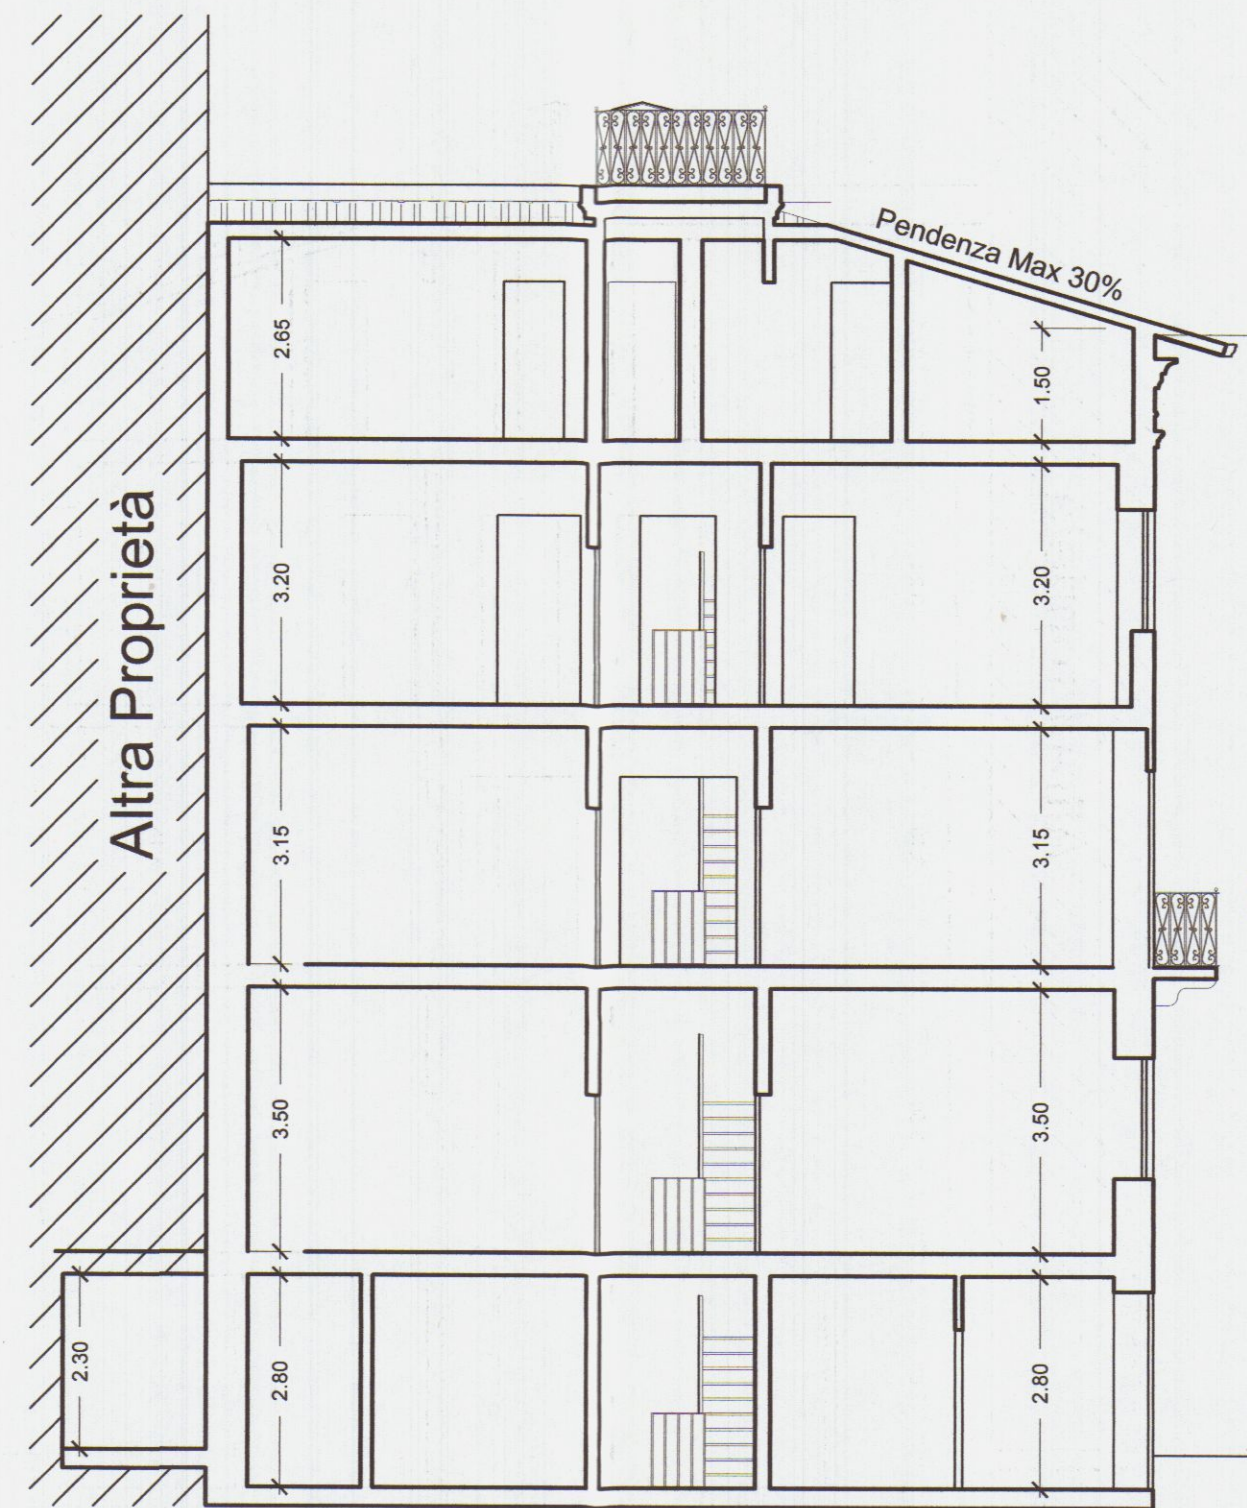


SEZIONE X - X



Prospetto Lato Massa

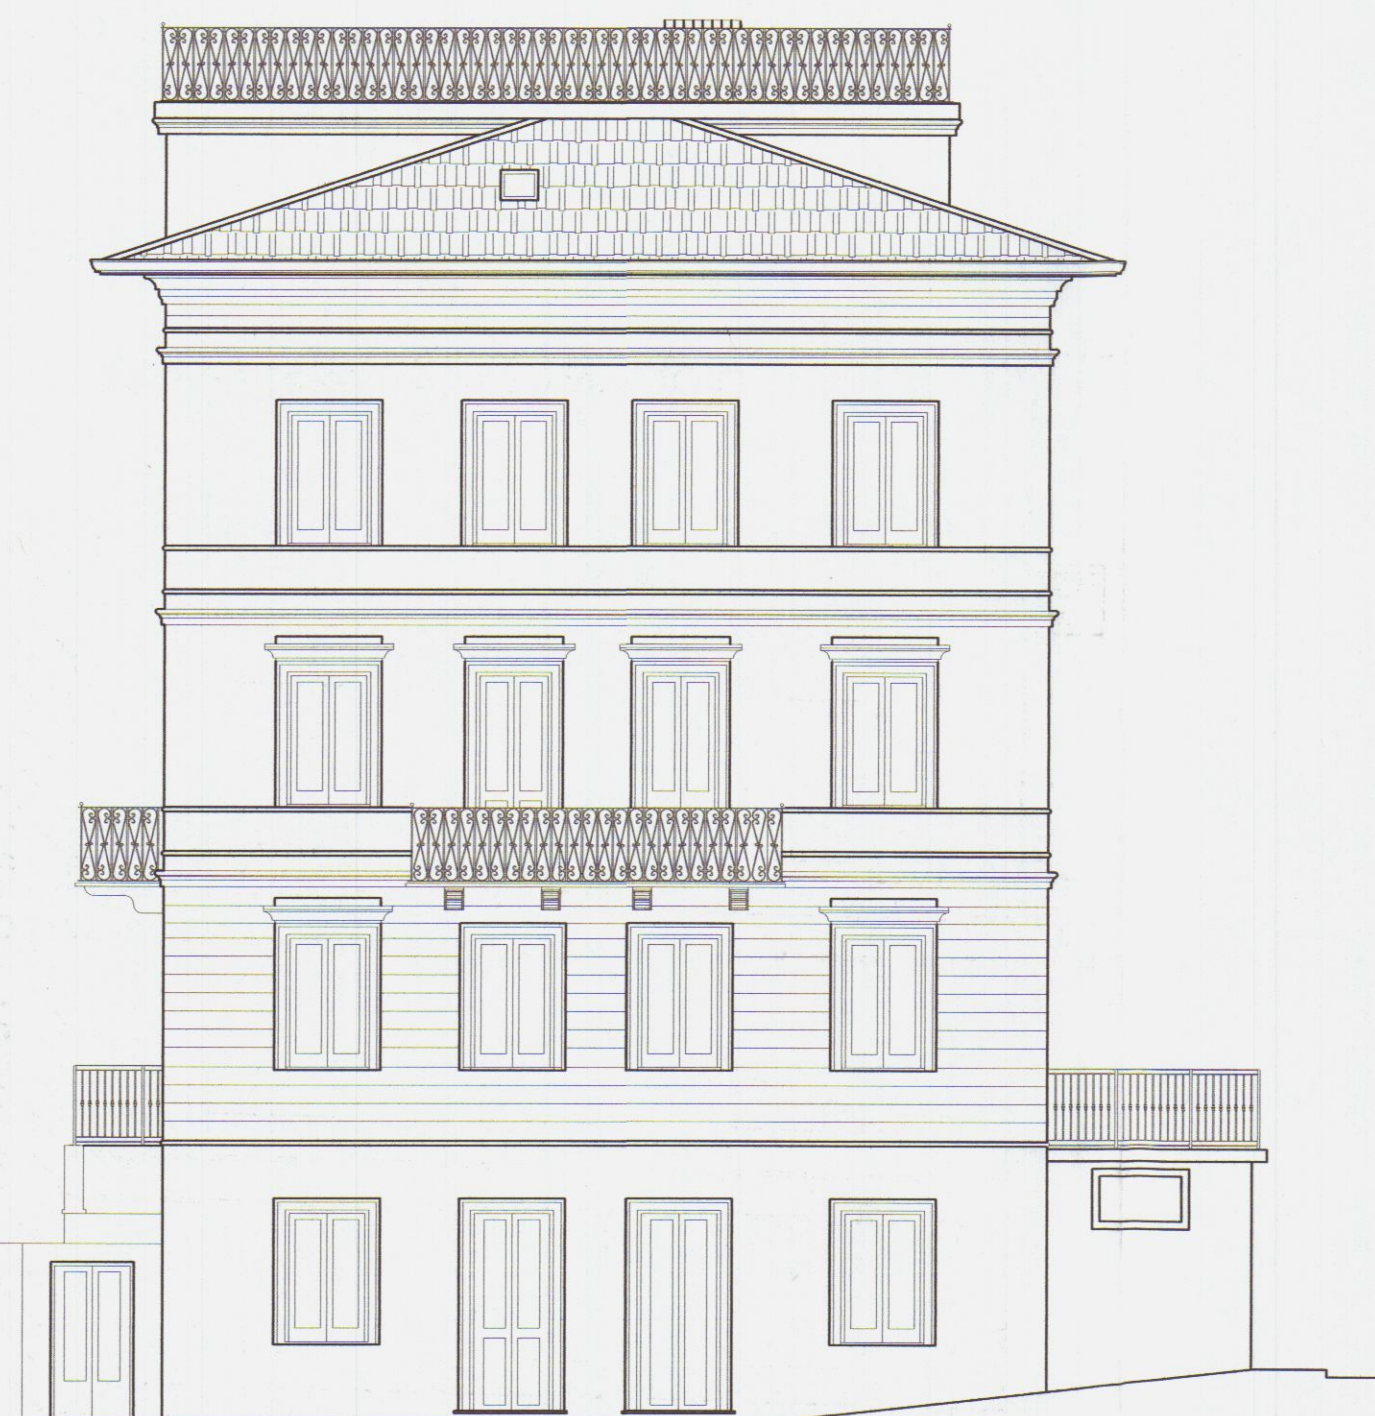


Prospetto Lato Mare

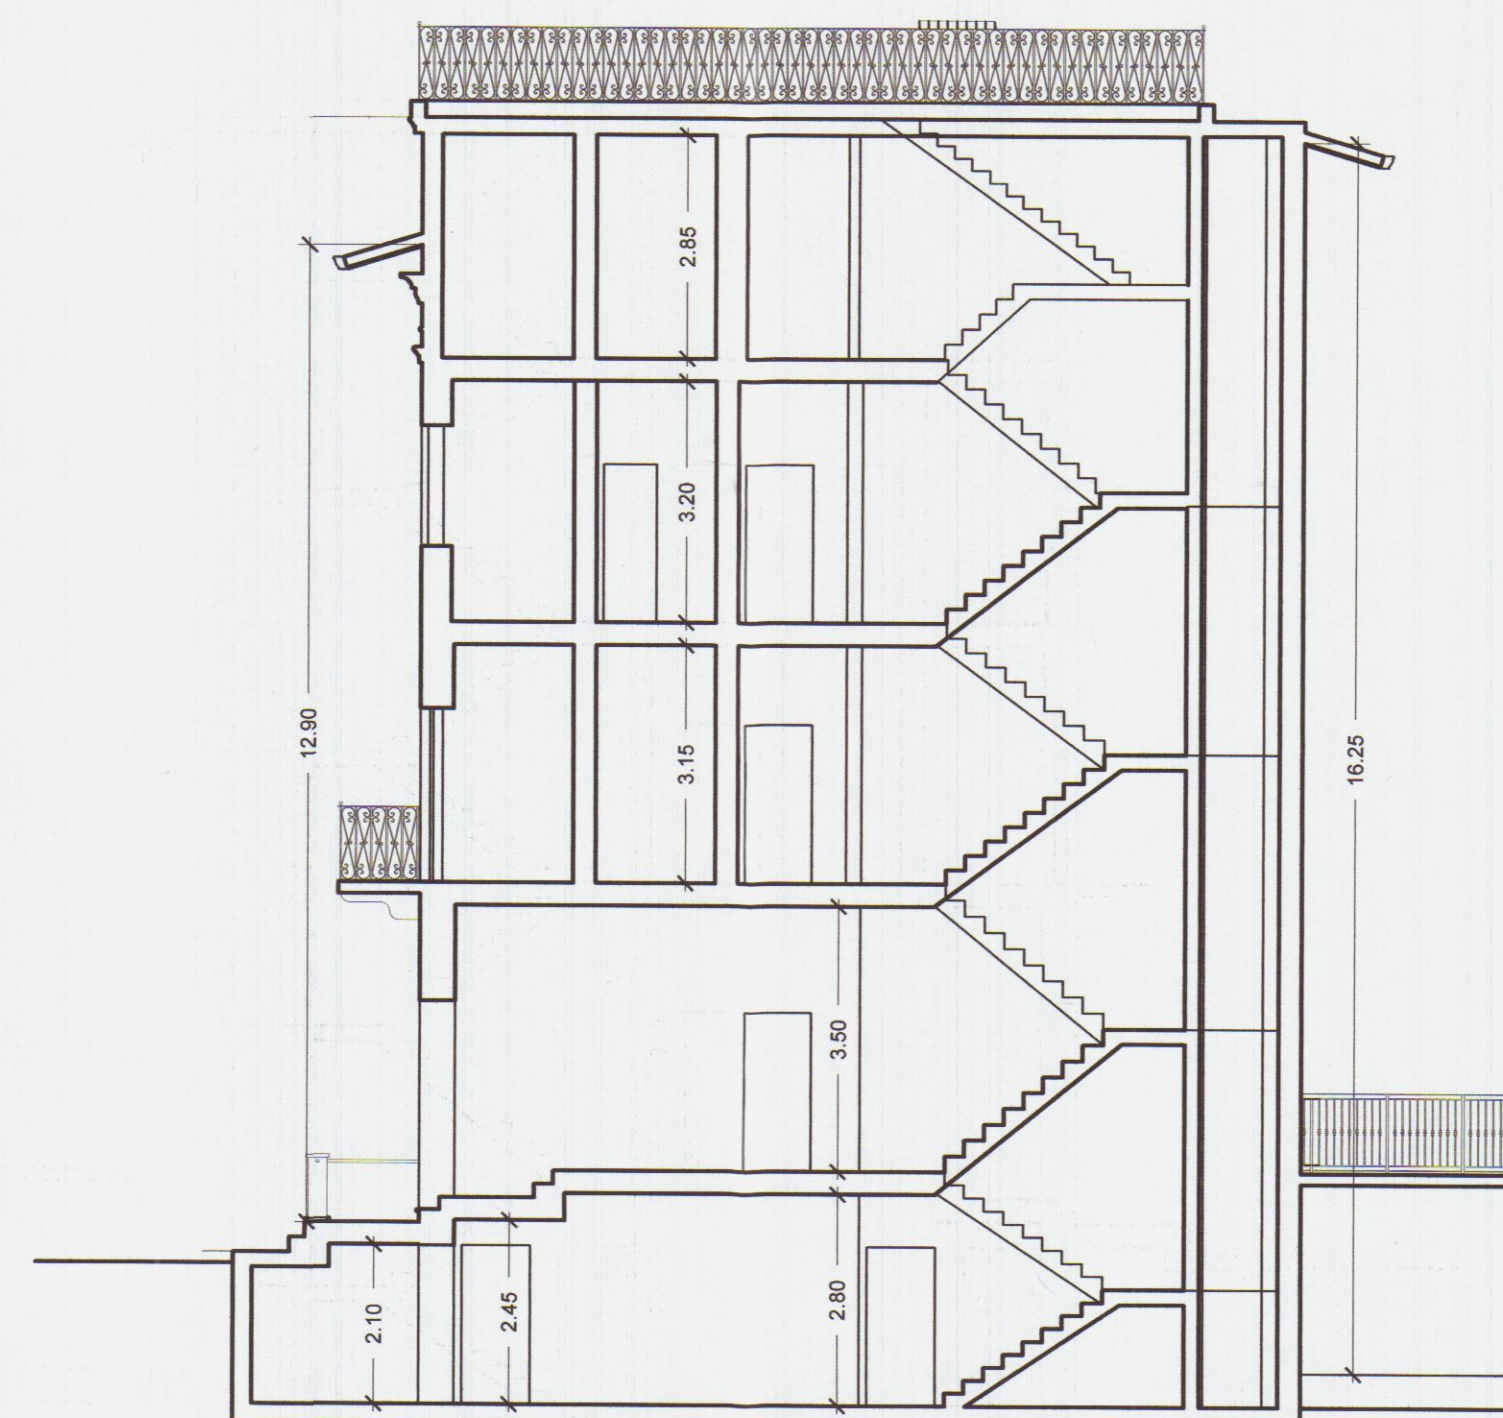


SEZIONE Y - Y


Proprietà: RESIDENZA PARADISO S.R.L. GRUPPO VOLPI HOLDING S.P.A. Partita IVA 00664320454 54100 Massa - Via Massa Avenza, 283 Tel. 0585 855878 Fax 0585 855751		Comune di Carrara 21 APR. 2006
Professionista: Geom. Giuseppe Volpi Partita IVA 01034240455 Via Massa Avenza, 283 54100 Massa	Oggetto: VARIANTE IN Q.O. CAMBIO DI DESTINAZIONE E FRAZIONAMENTO DI UN IMMOBILE AD USO ALBERGHIERO	
Ubicazione: Via Turati 17 - Fraz. Avenza - Carrara (MS) Foglio 81 - Particella 238-239		
Collaboratori:	Descrizione Tavola: STATO DI PROGETTO PROSPETTO LATO EST Rapp. 1:100 SEZIONE X - X Rapp. 1:100 PROSPETTO LATO OVEST Rapp. 1:100 PROSPETTO LATO SUD Rapp. 1:100 SEZIONE Y - Y Rapp. 1:100	
Riservato al Comune per timbri:	In caso di discordanza tra queste e riduzione in scala grafica, esultano preminenza, e tutti gli effetti, le misure indicate in questo.	
Il Progettista: Giuseppe Volpi	La Direzione Lavori:	Data: 25 Novembre 2005 Aggiornamenti: A B C D
La Proprietà: RESIDENZA PARADISO srl L'Amministratore Unico GIUSEPPE VOLPI	L'Impresa esecutrice dei lavori:	Tavola n°: 04

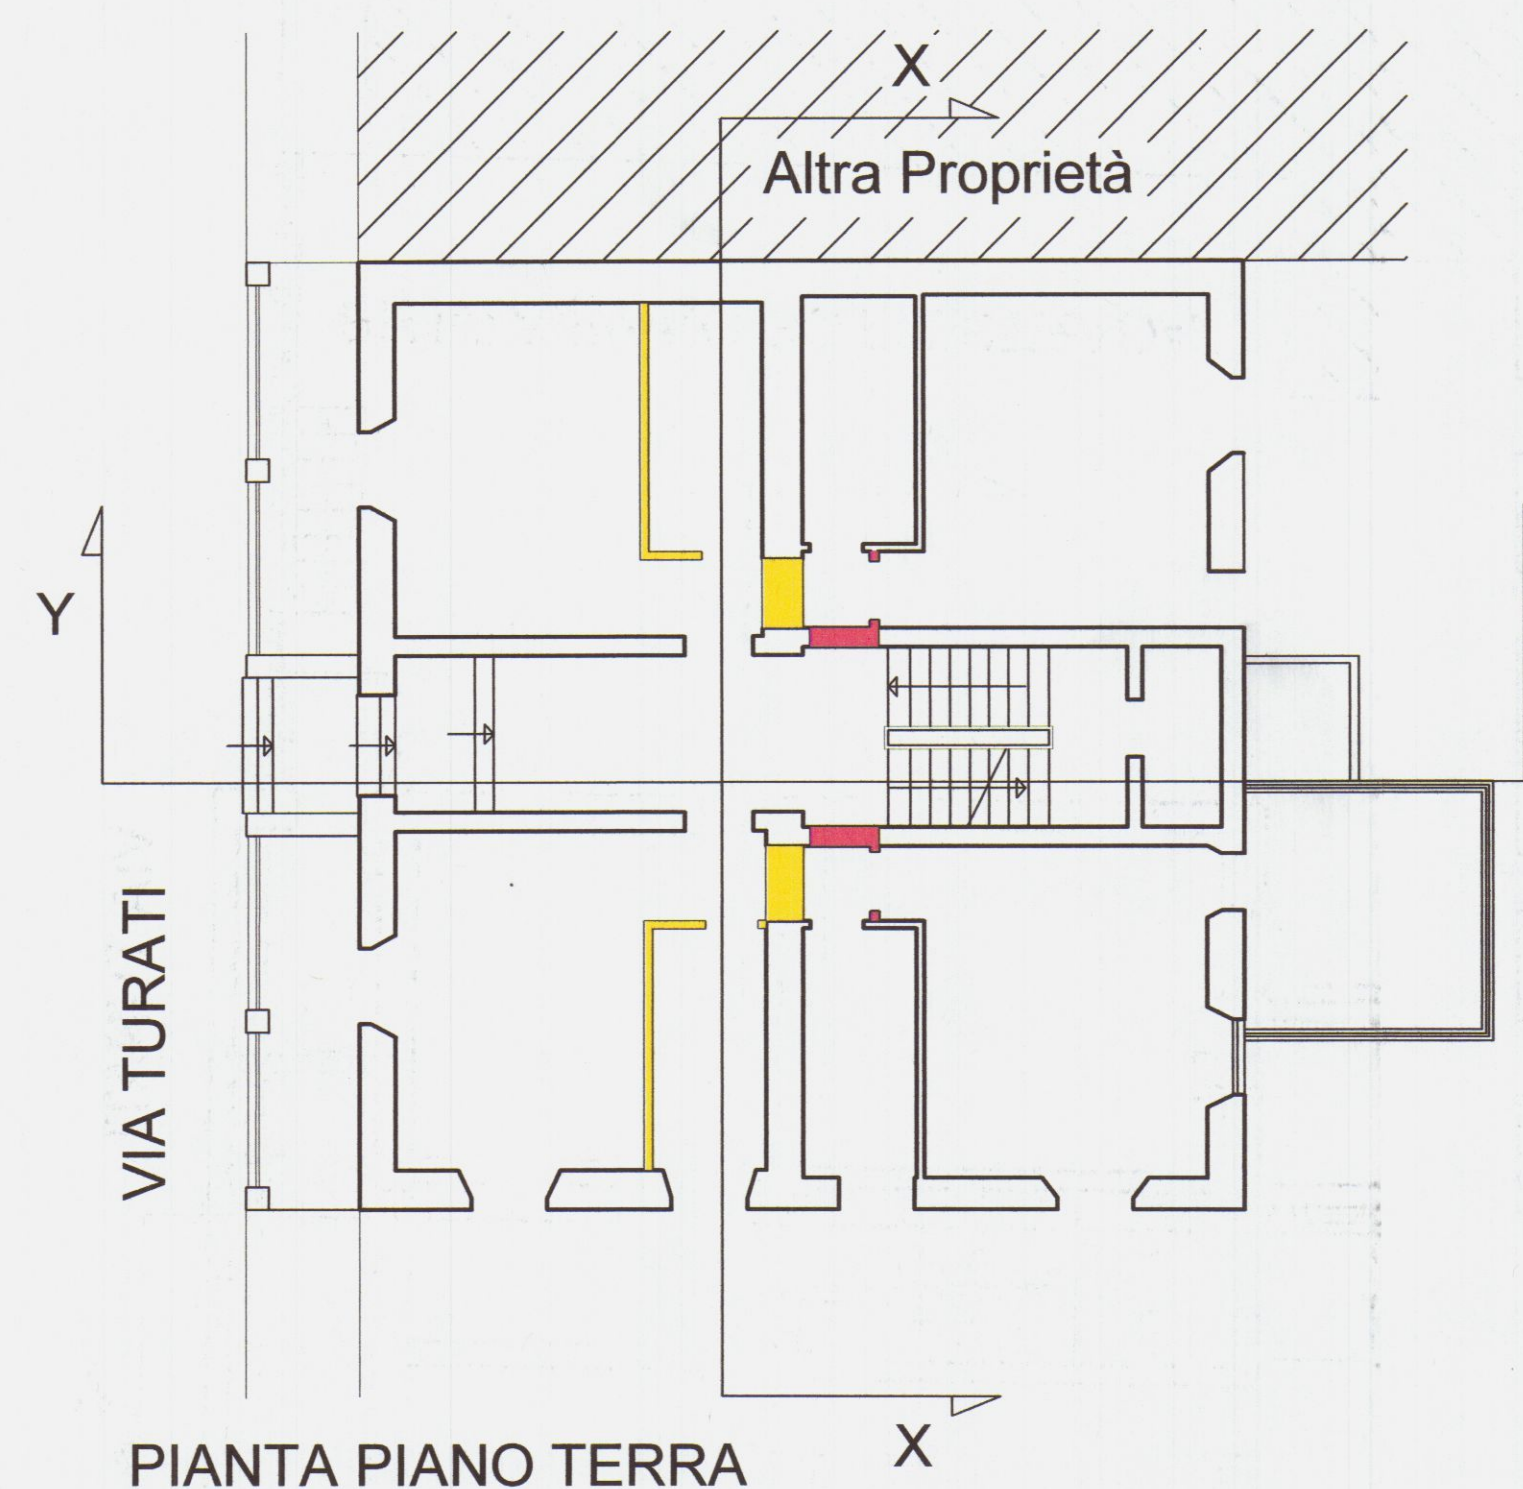


PIANTA PIANO TERRA

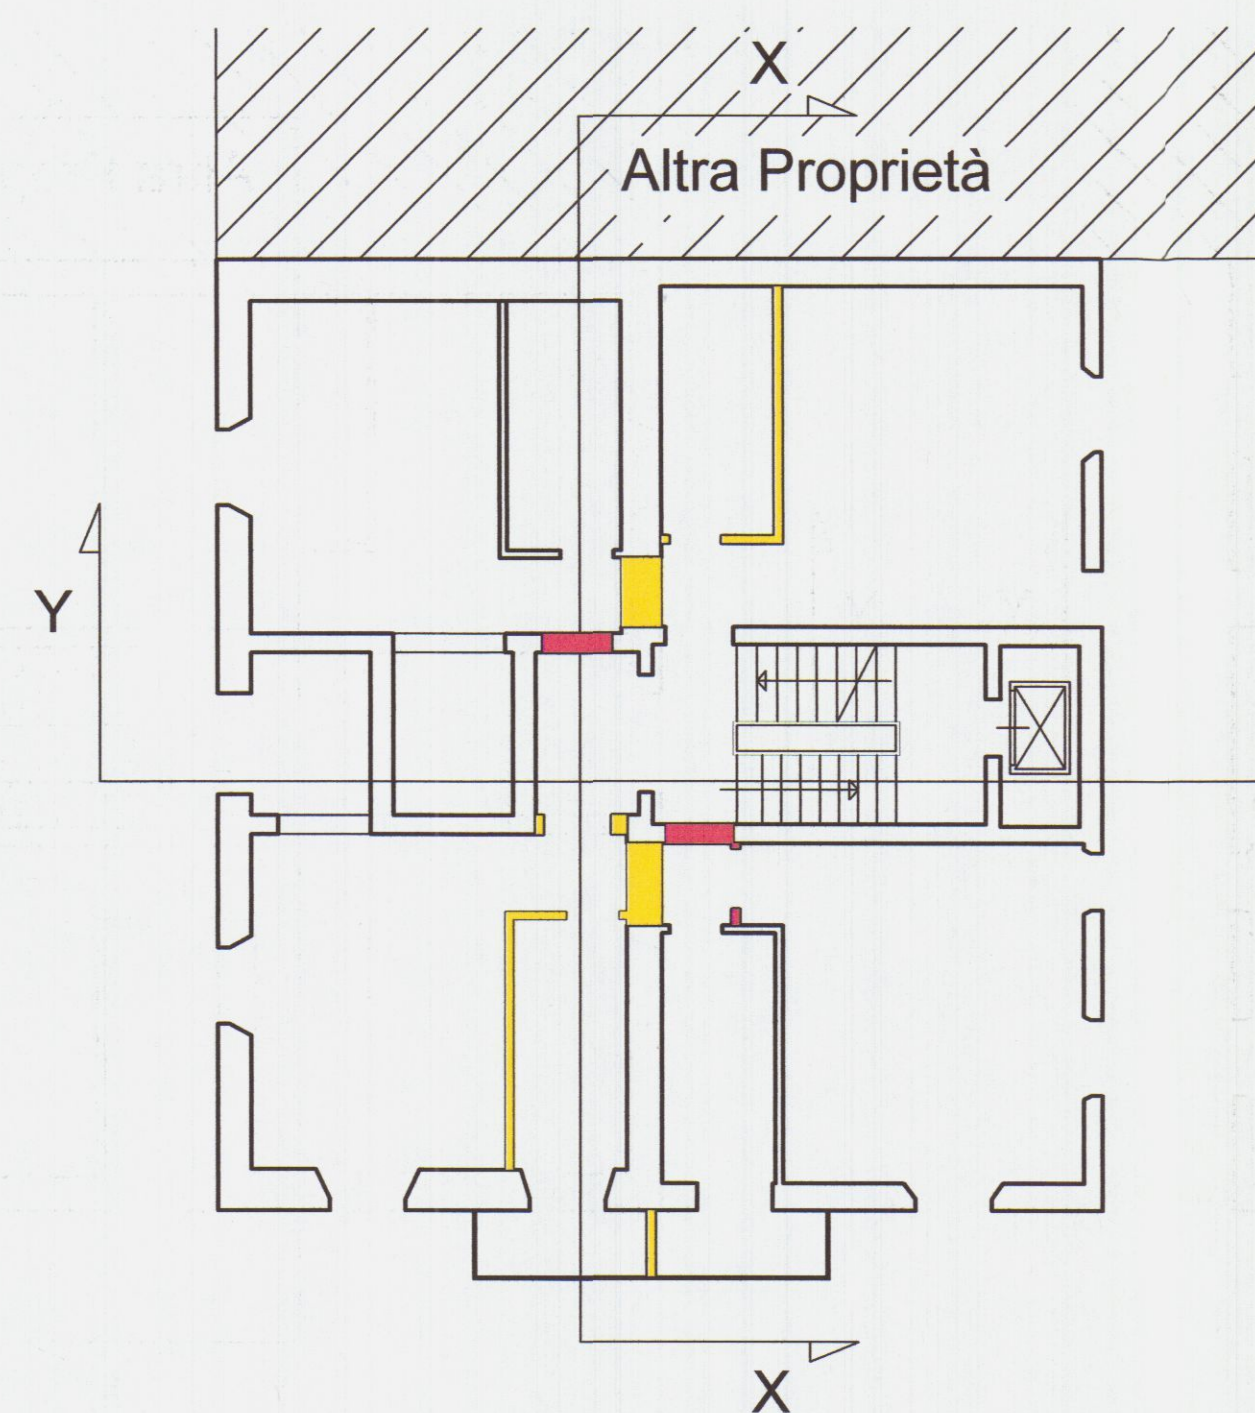


PIANTA PIANO PRIMO

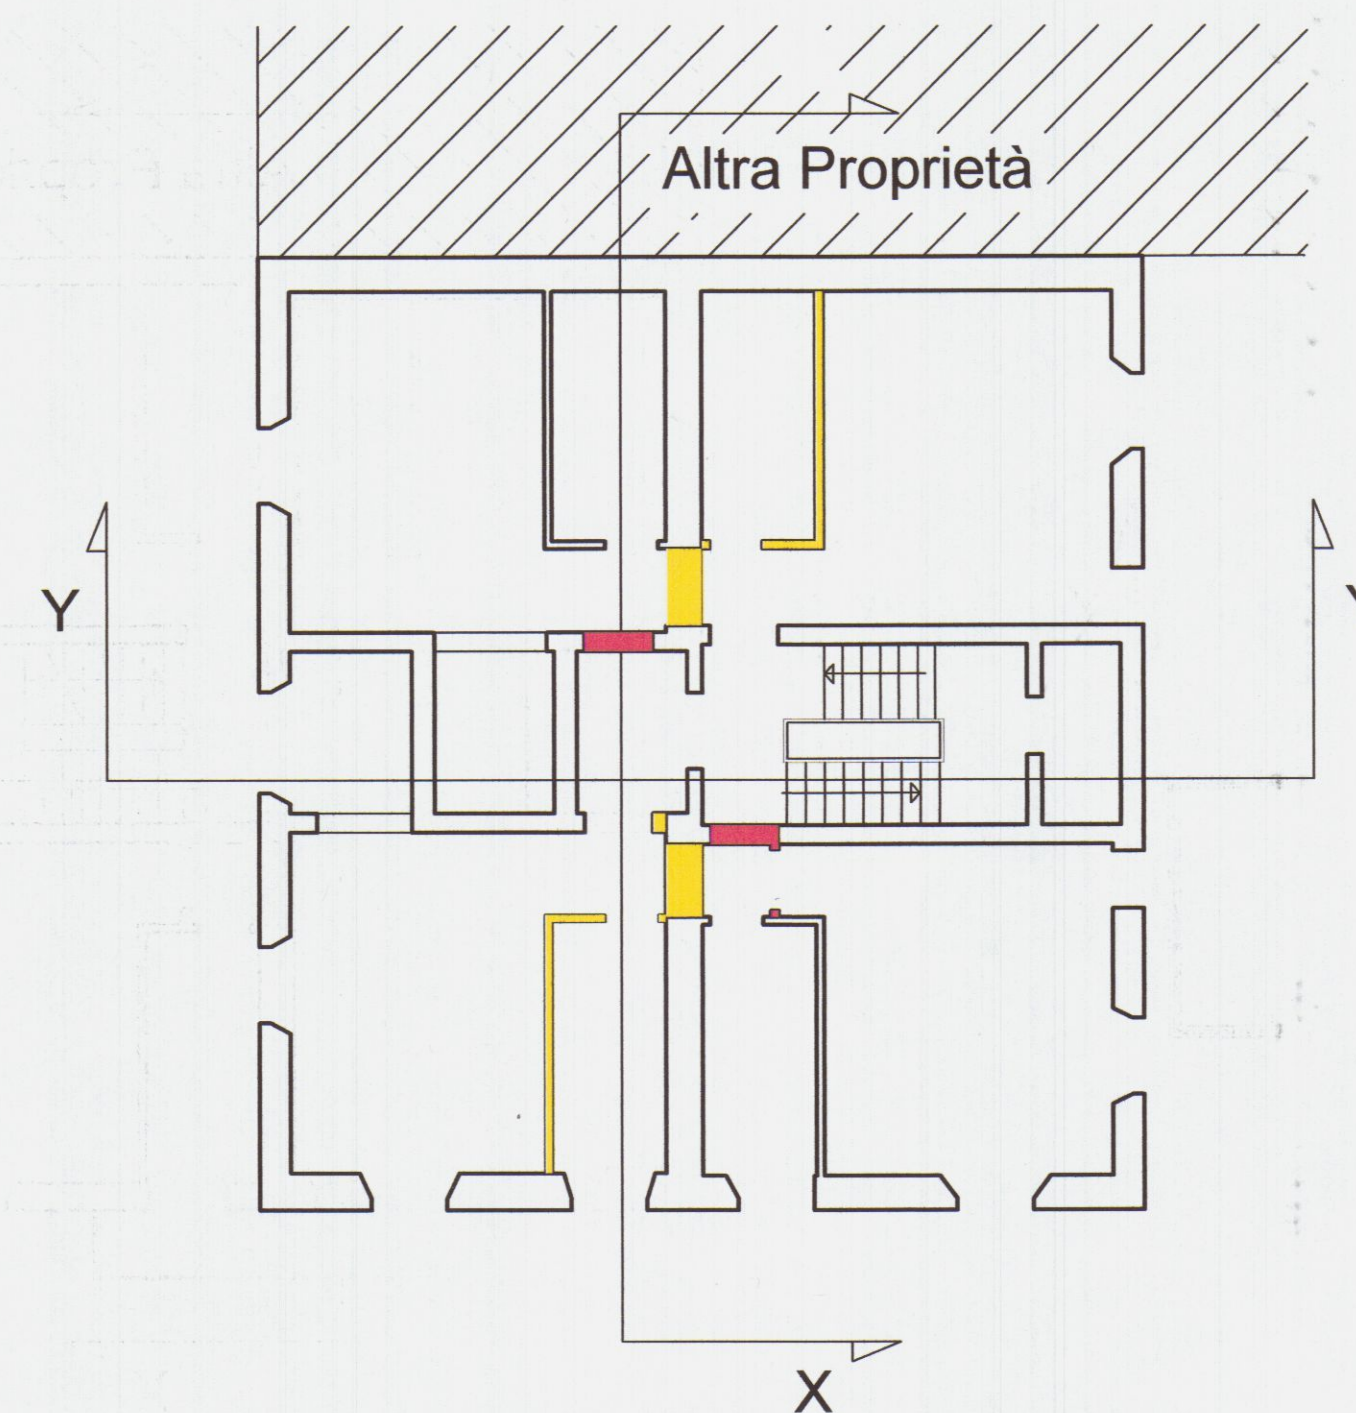


PIANTA PIANO SECONDO

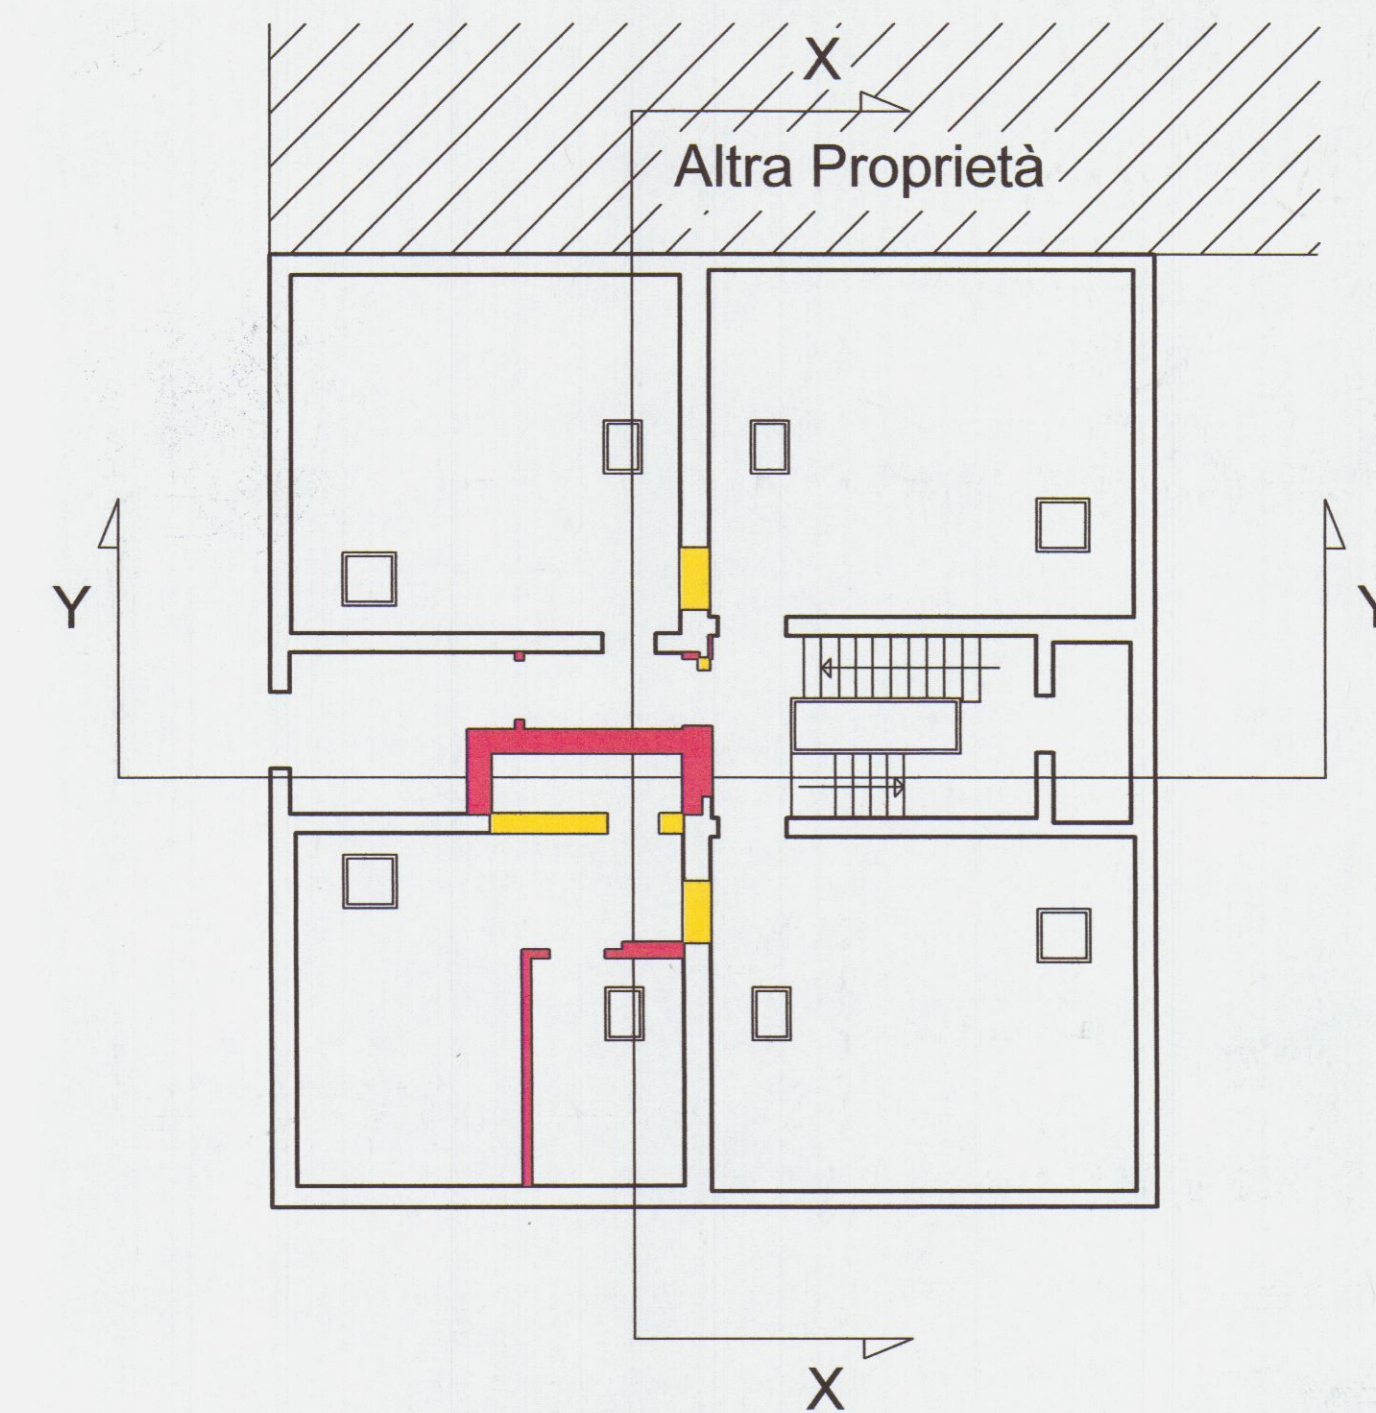

PIANTA PIANO SOTTOTETTO

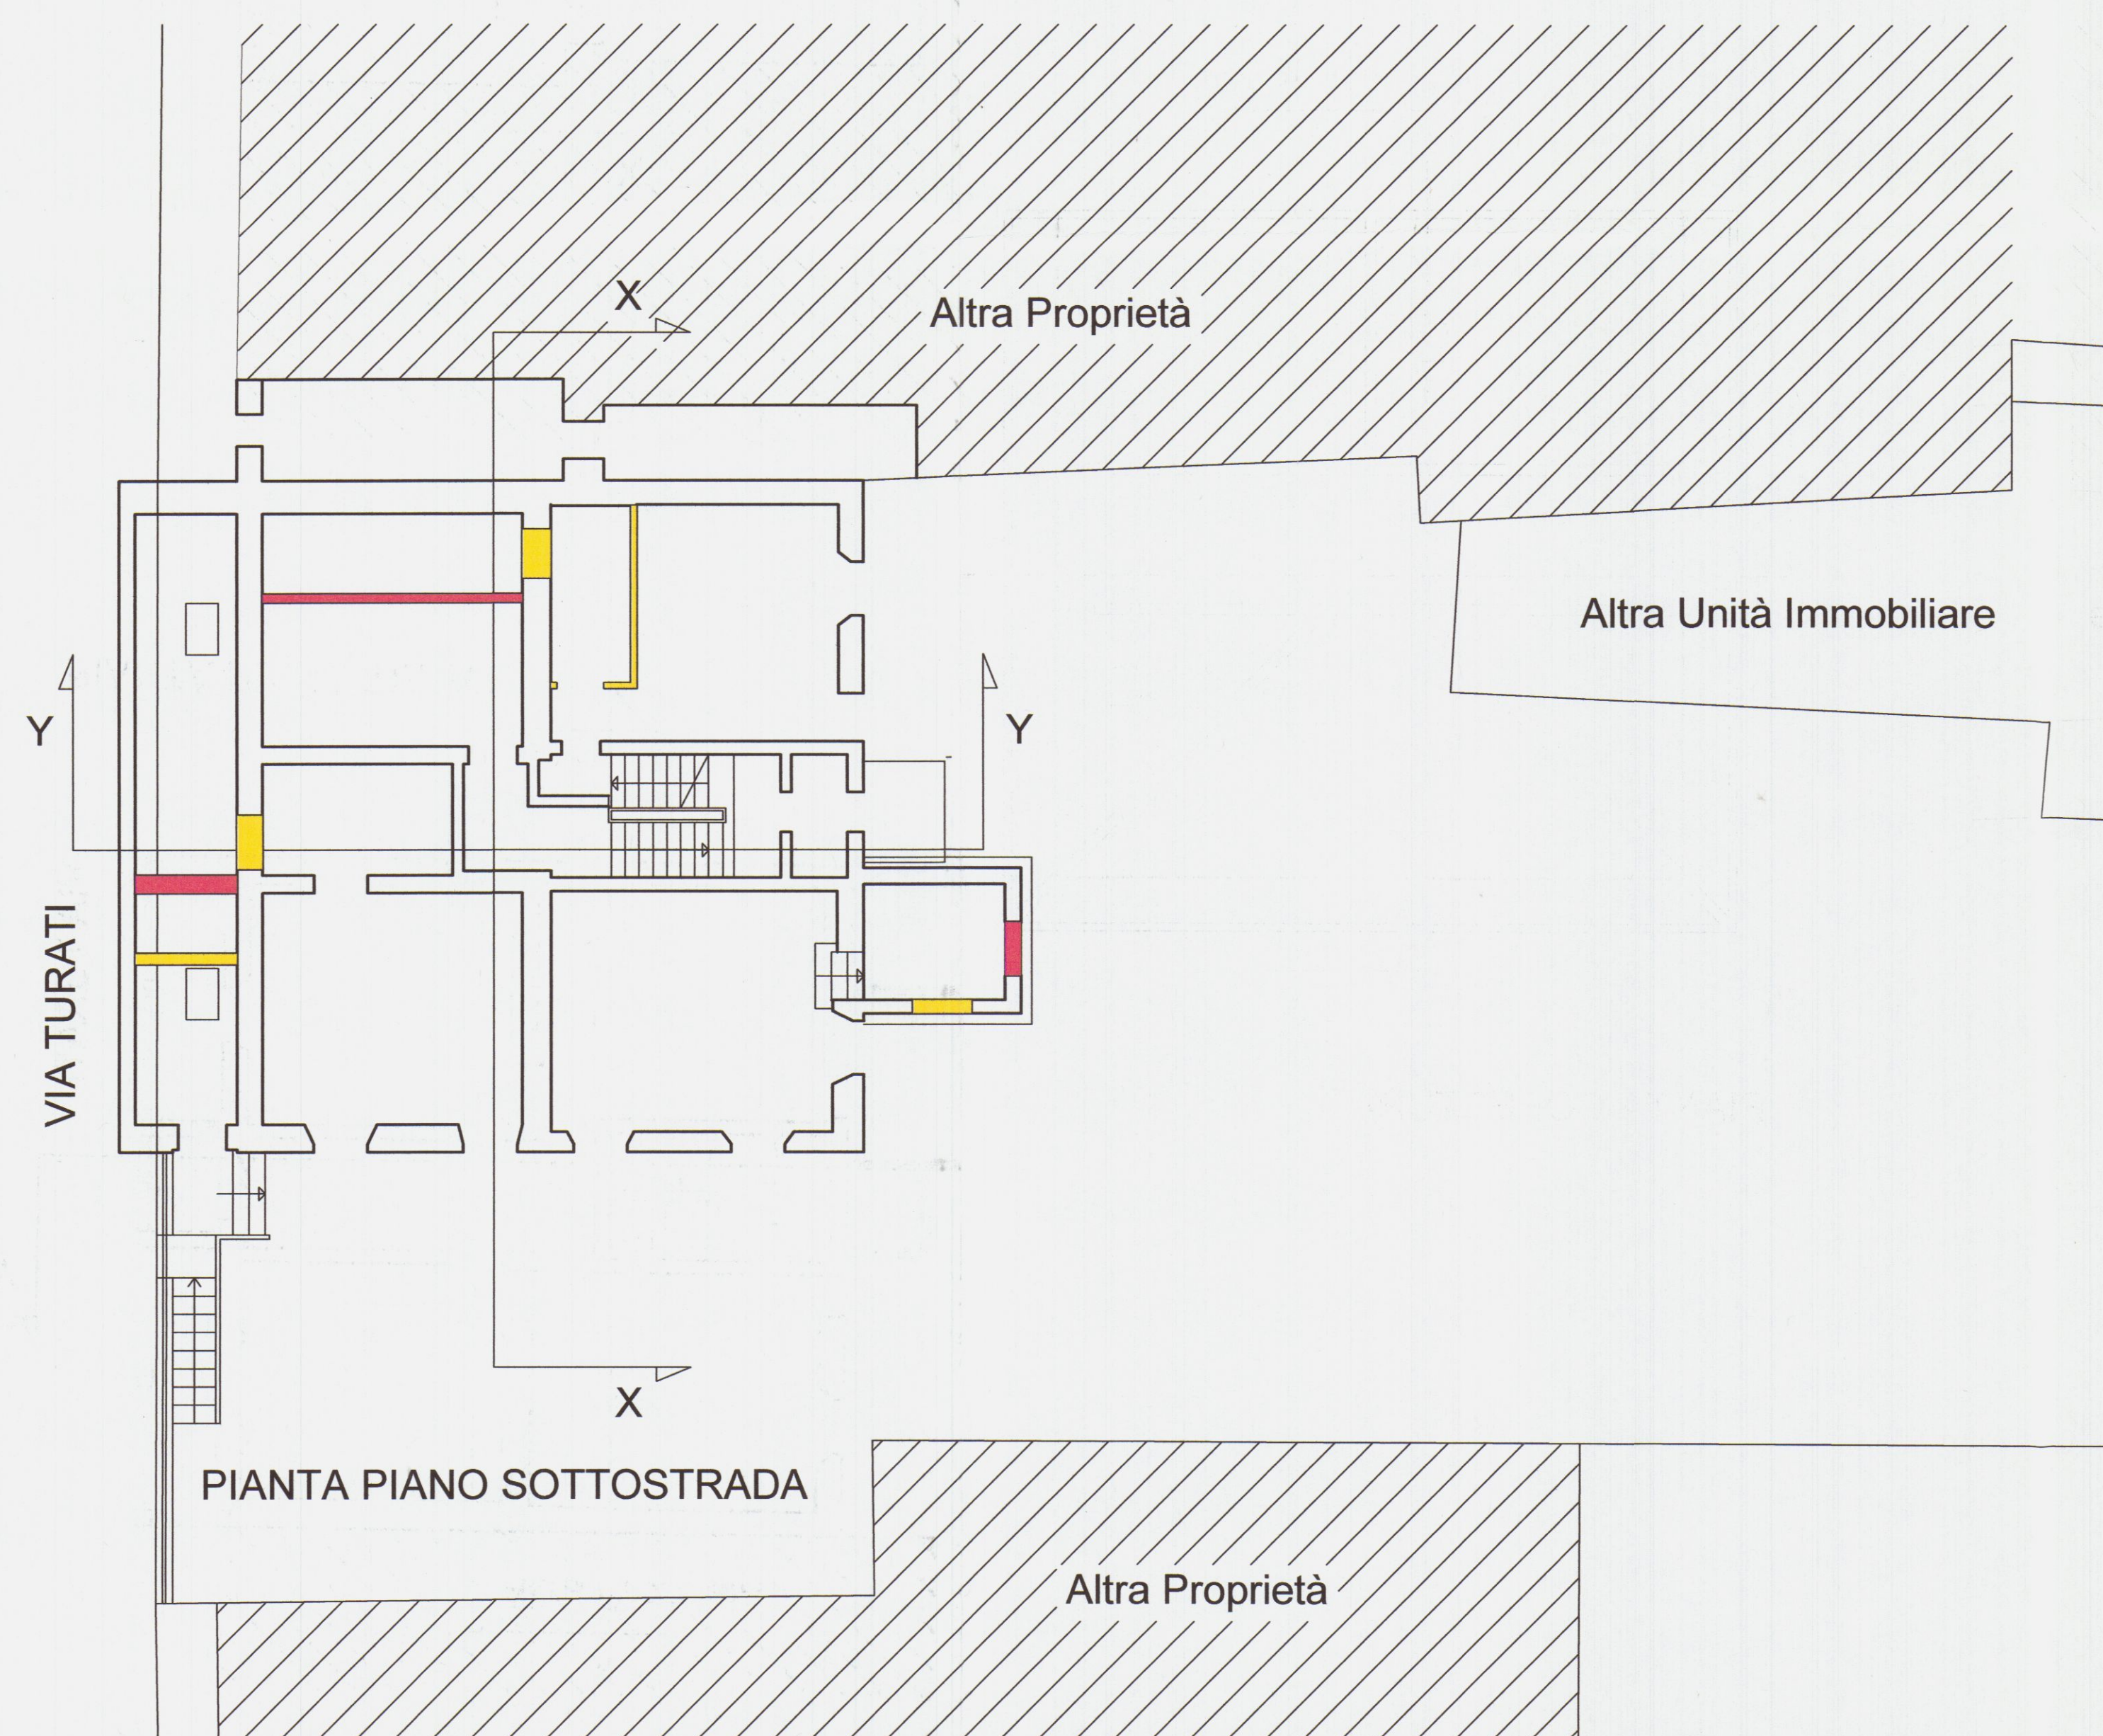

PIANTA PIANO SOTTOSTRADA

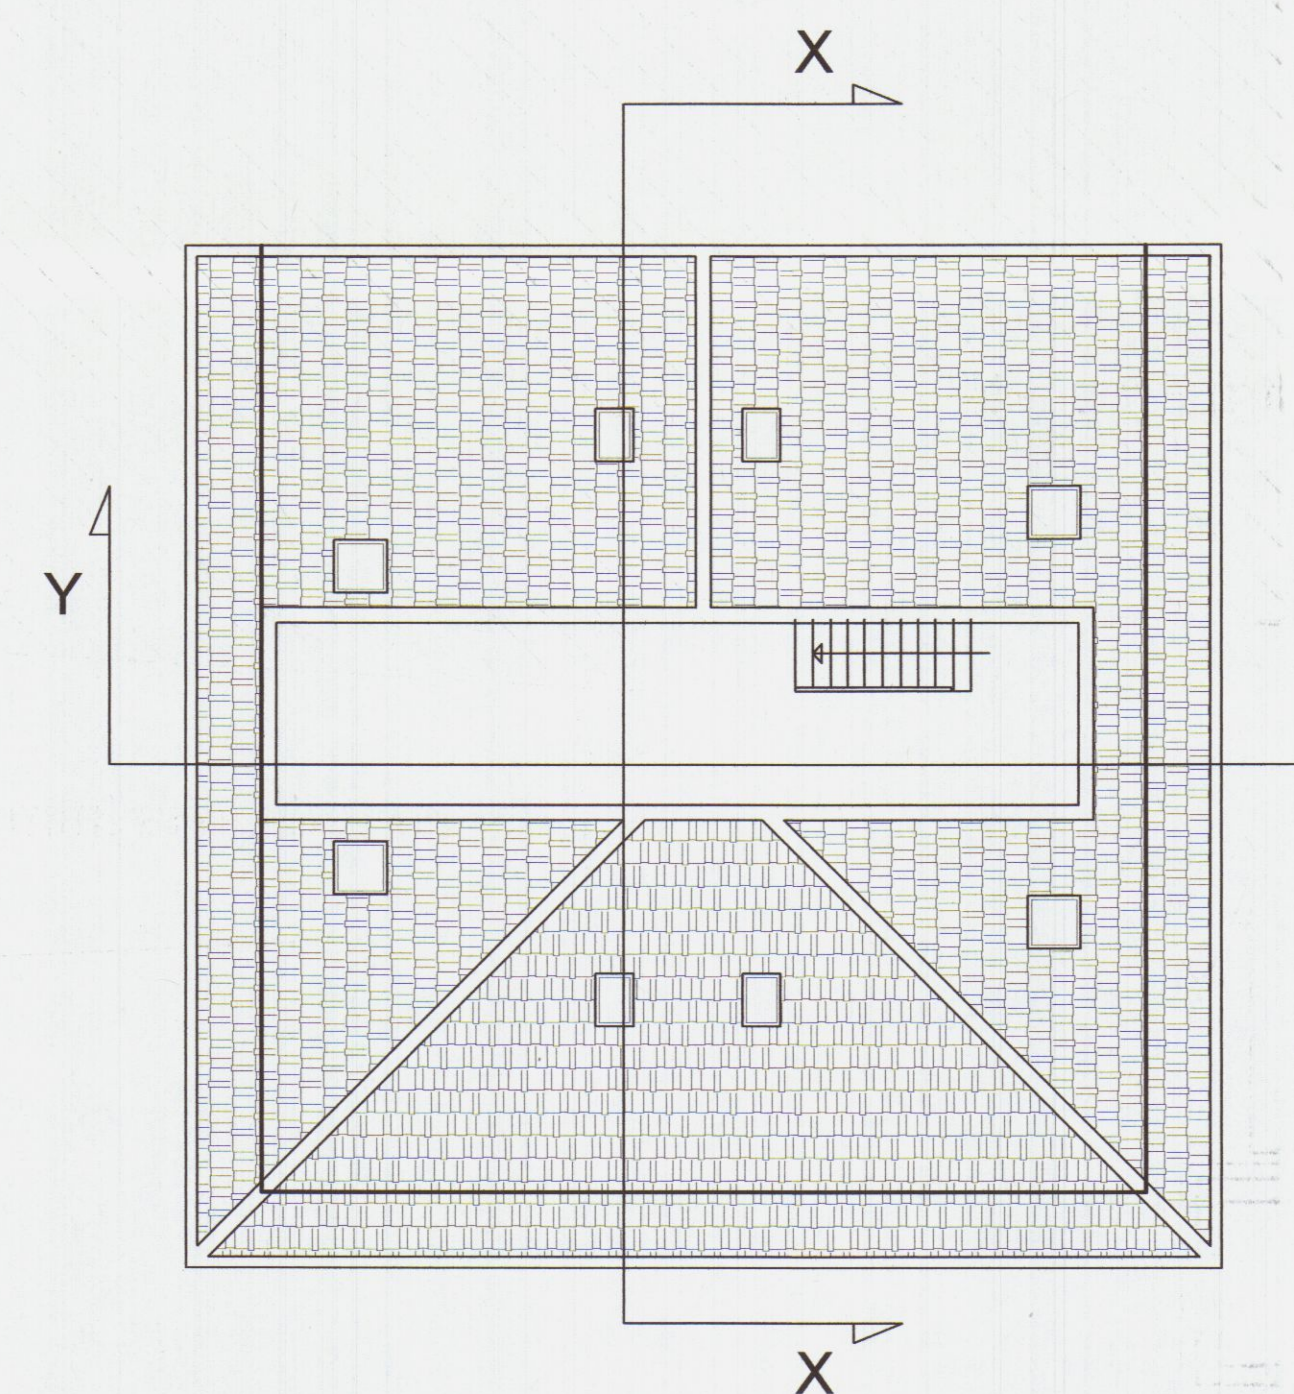


PIANTA COPERTURA


Proprietà: RESIDENZA PARADISO S.R.L. GRUPPO VOLPI HOLDING S.P.A. Partita IVA 00664320454 54100 Massa - Via Massa Avenza, 283 Tel. 0585 855878 Fax 0585 855751		COMUNE DI CARRARA 21 APR. 2006
Professionista: Geom. Giuseppe Volpi Partita IVA 01034240455 Via Massa Avenza, 283 54100 Massa	Oggetto: VARIANTE IN C.C. CAMBIO DI DESTINAZIONE E FRAZIONAMENTO DI UN IMMOBILE AD USO ALBERGHIERO	
Ubicazione: Via Turati 17 - Fraz. Avenza - Carrara (MS) Foglio 81 - Particella 238-239		
Collaboratori: Riservato al Comune per timbri:	Descrizione Tavola: STATO SOVRAPPOSTO PIANTE PIANO INTERRATO Rapp. 1:100 PIANTE PIANO TERRA Rapp. 1:100 PIANTE PIANO PRIMO Rapp. 1:100 PIANTE PIANO SECONDO Rapp. 1:100 PIANTE PIANO SOTTOTETTO Rapp. 1:100 PIANTE COPERTURA Rapp. 1:100	
In caso di discordanza tra quota e riduzione in scala grafica, acquistano preminenza, a tutti gli effetti, le misure indicate in quota.	Date: 25 Novembre 2005 Aggiornamenti: A B C D	
Il Progettista: La Direzione Lavori: La Proprietà: RESIDENZA PARADISO srl L'Amministratore Unico GIUSEPPE VOLPI	L'Impresa esecutrice dei lavori: Tavola n°: 05	



Prospetto Lato Viareggio

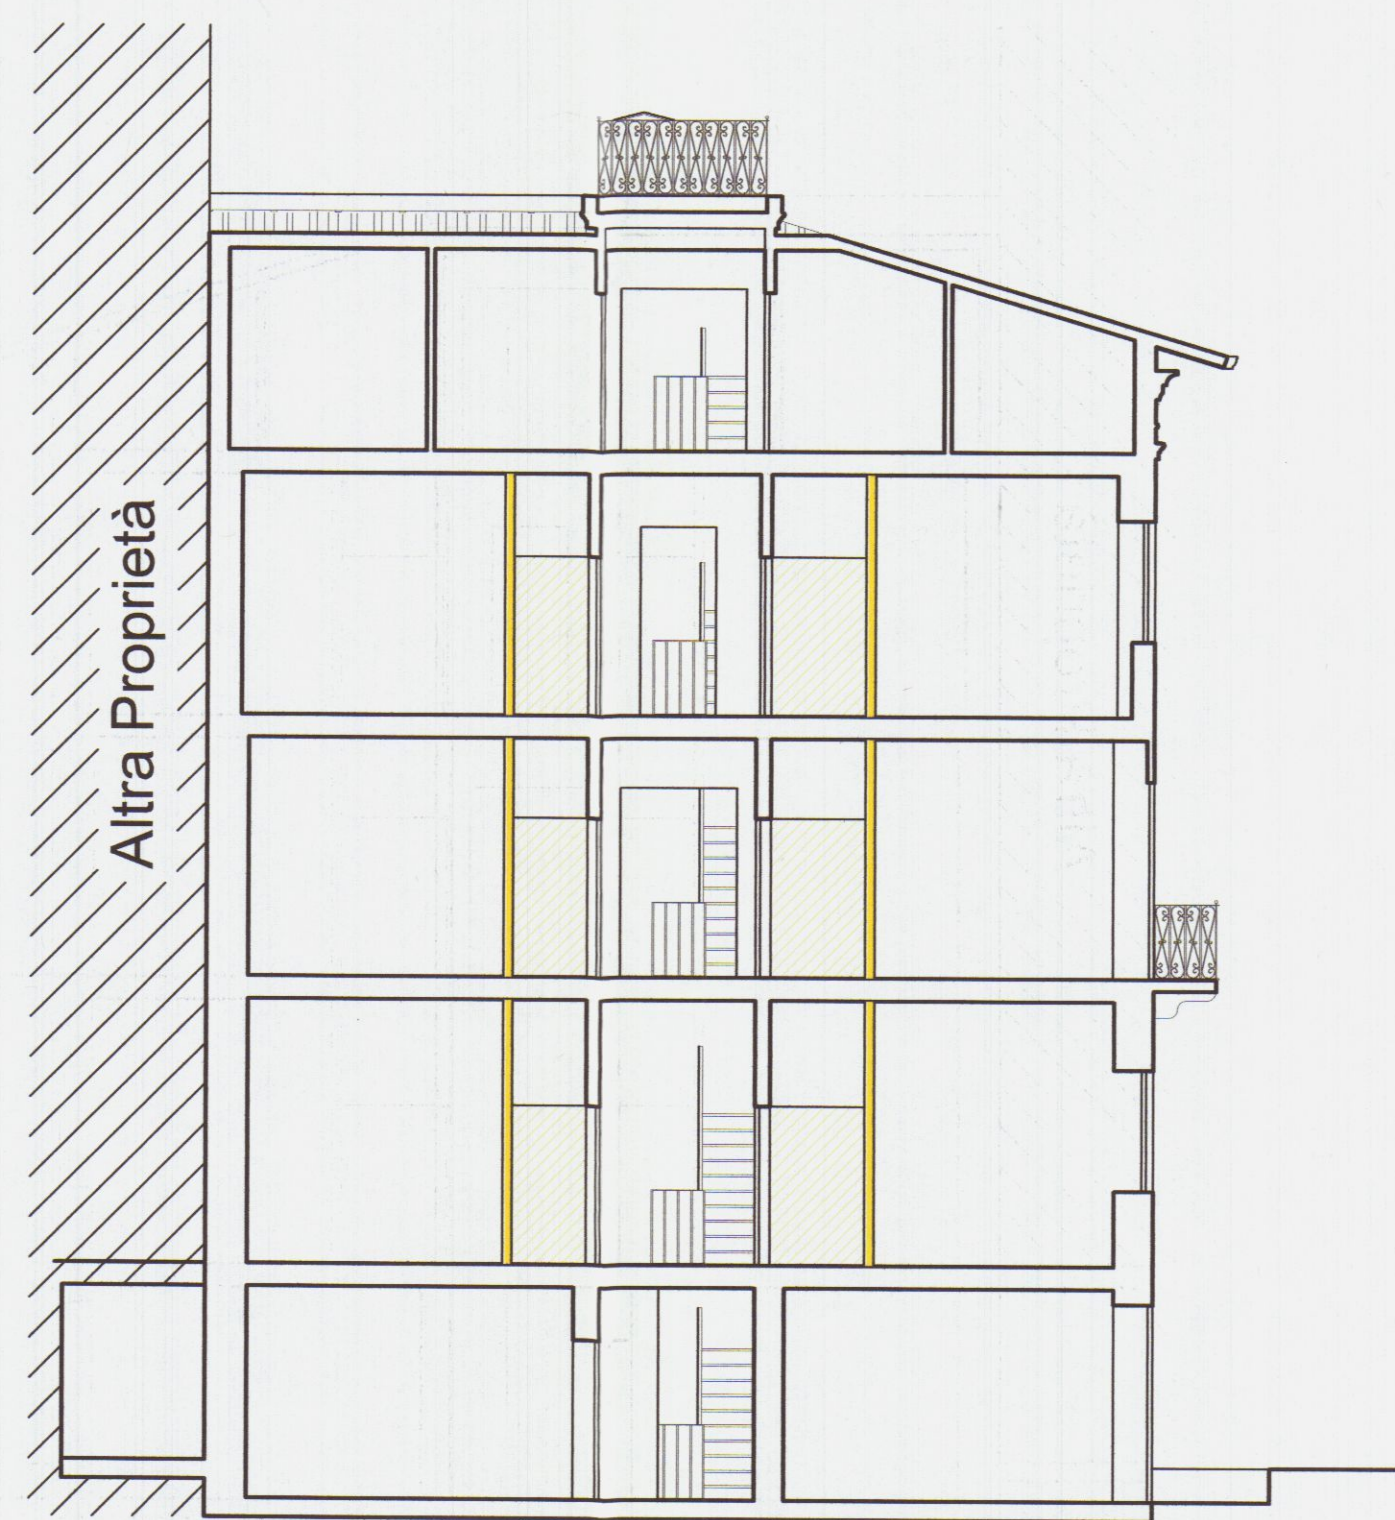


SEZIONE X - X

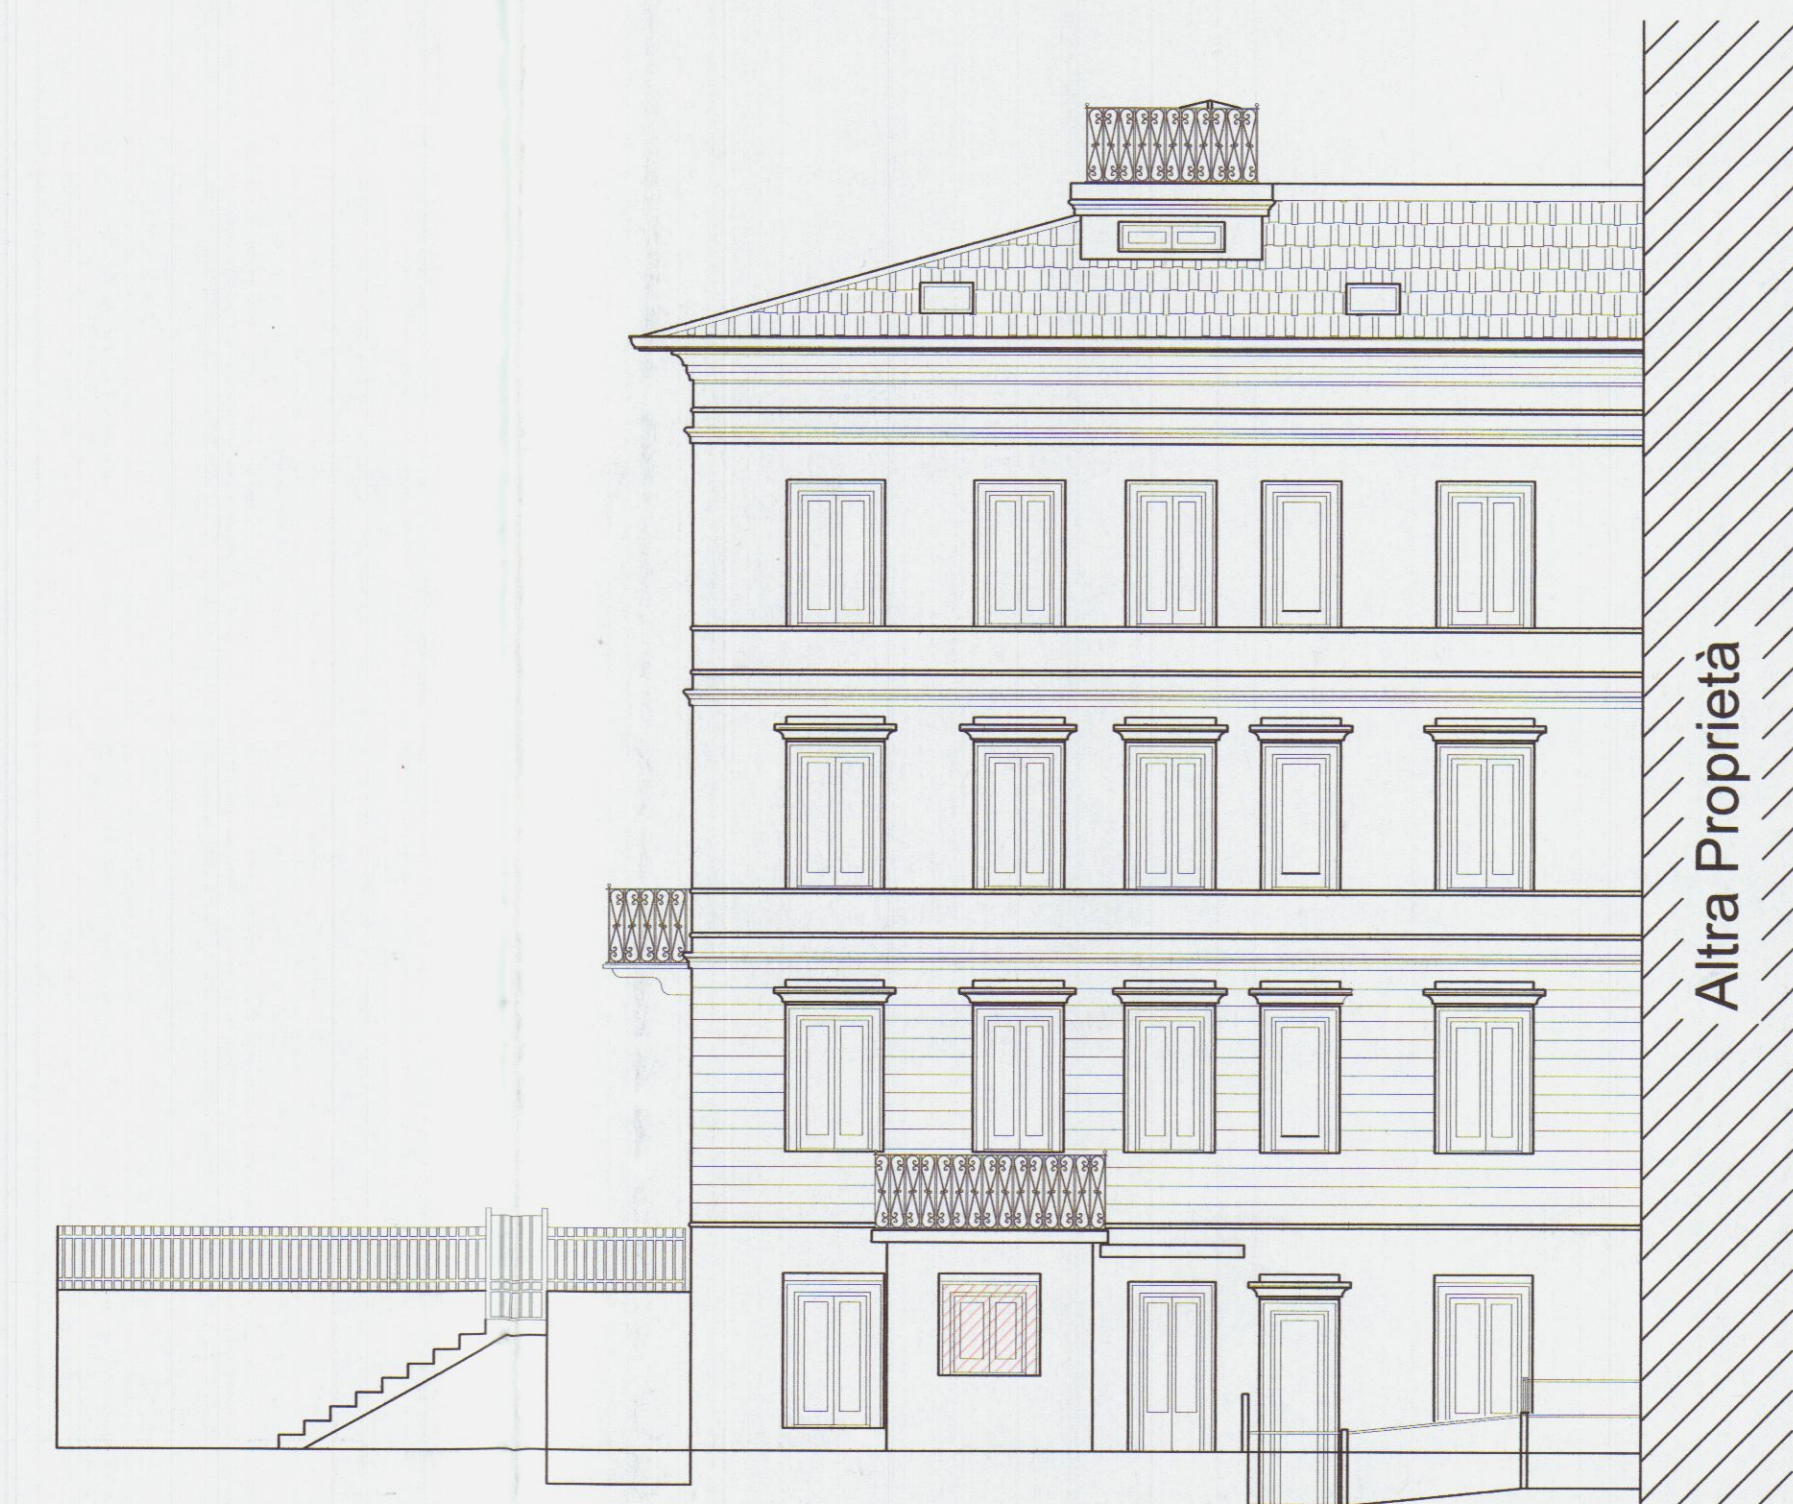

Prospetto Lato Massa









Prospetto Lato Mare

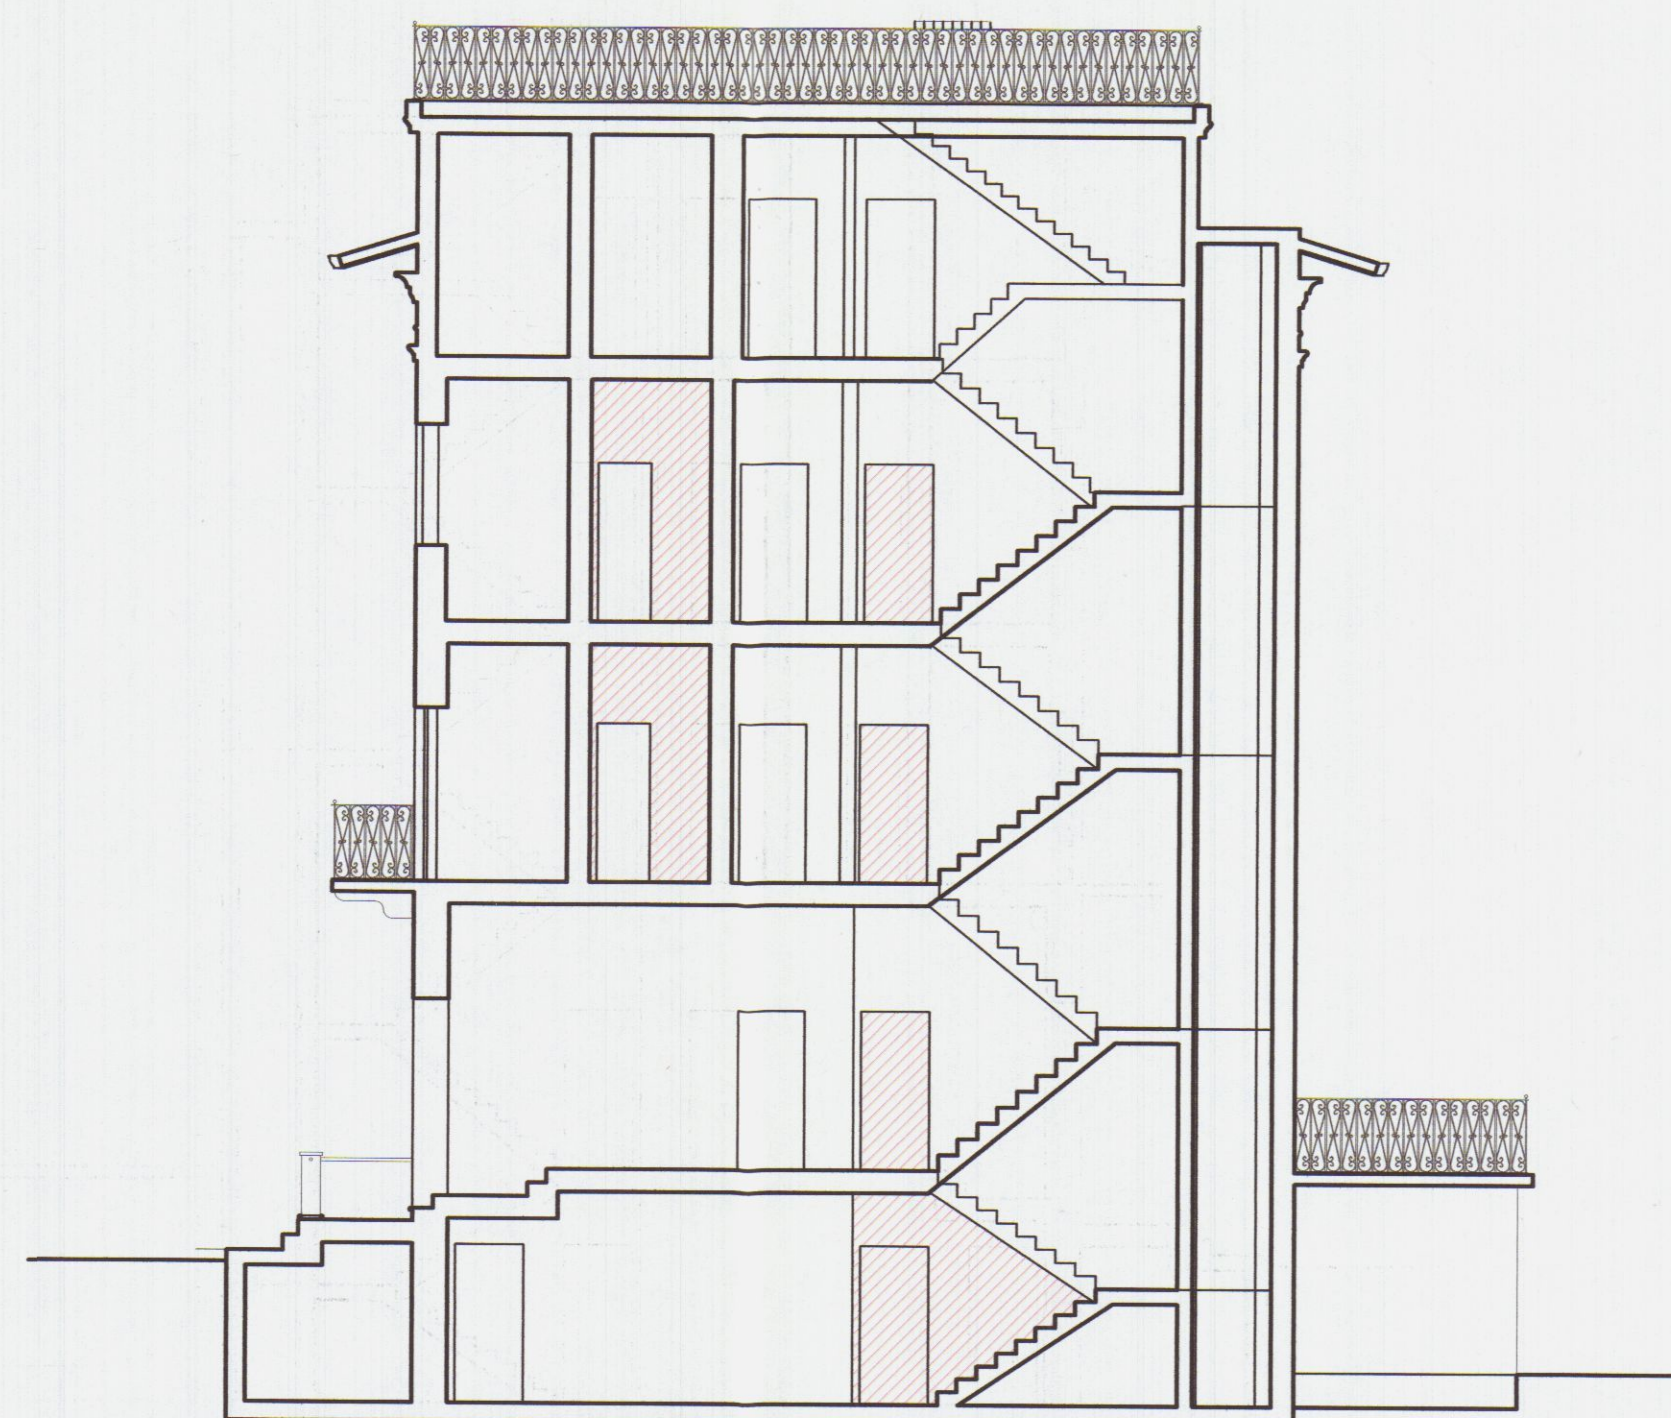

SEZIONE Y - Y


Proprietà: RESIDENZA PARADISO S.R.L. GRUPPO VOLPI HOLDING S.P.A. Partita IVA 00664320454 54100 Massa - Via Massa Avenza, 283 Tel. 0585 855878 Fax 0585 855751		COMUNE DI CARRARA 21 APR. 2006				
Professionista: Geom. Giuseppe Volpi Partita IVA 01034240455 Via Massa Avenza, 283 54100 Massa	Oggetto: VARIANTE IN C.O. CAMBIO DI DESTINAZIONE E FRAZIONAMENTO DI UN IMMOBILE AD USO ALBERGHIERO					
Ubicazione: Via Turati 17 - Fraz. Avenza - Carrara (MS) Foglio 81 - Particella 238-239						
Collaboratori:	Descrizione Tavola: STATO SOVRAPPONTO PROSPETTO LATO EST Rapp. 1:100 SEZIONE X - X Rapp. 1:100 PROSPETTO LATO OVEST Rapp. 1:100 PROSPETTO LATO SUD Rapp. 1:100 SEZIONE Y - Y Rapp. 1:100					
Riservato al Comune per timbri:	In caso di discordanza tra quote e riduzione in scala grafica, acquistano preminenza, a tutti gli effetti, le misure indicate in questo.					
Il Progettista: <i>(Signature)</i> RESIDENZA PARADISO srl L'Amministratore Unico GIUSEPPE VOLPI	La Direzione Lavori:	Data: 25 Novembre 2005 Aggiornamenti: <table border="1"> <tr><td>A</td></tr> <tr><td>B</td></tr> <tr><td>C</td></tr> <tr><td>D</td></tr> </table> Tavola n°: 06	A	B	C	D
A						
B						
C						
D						

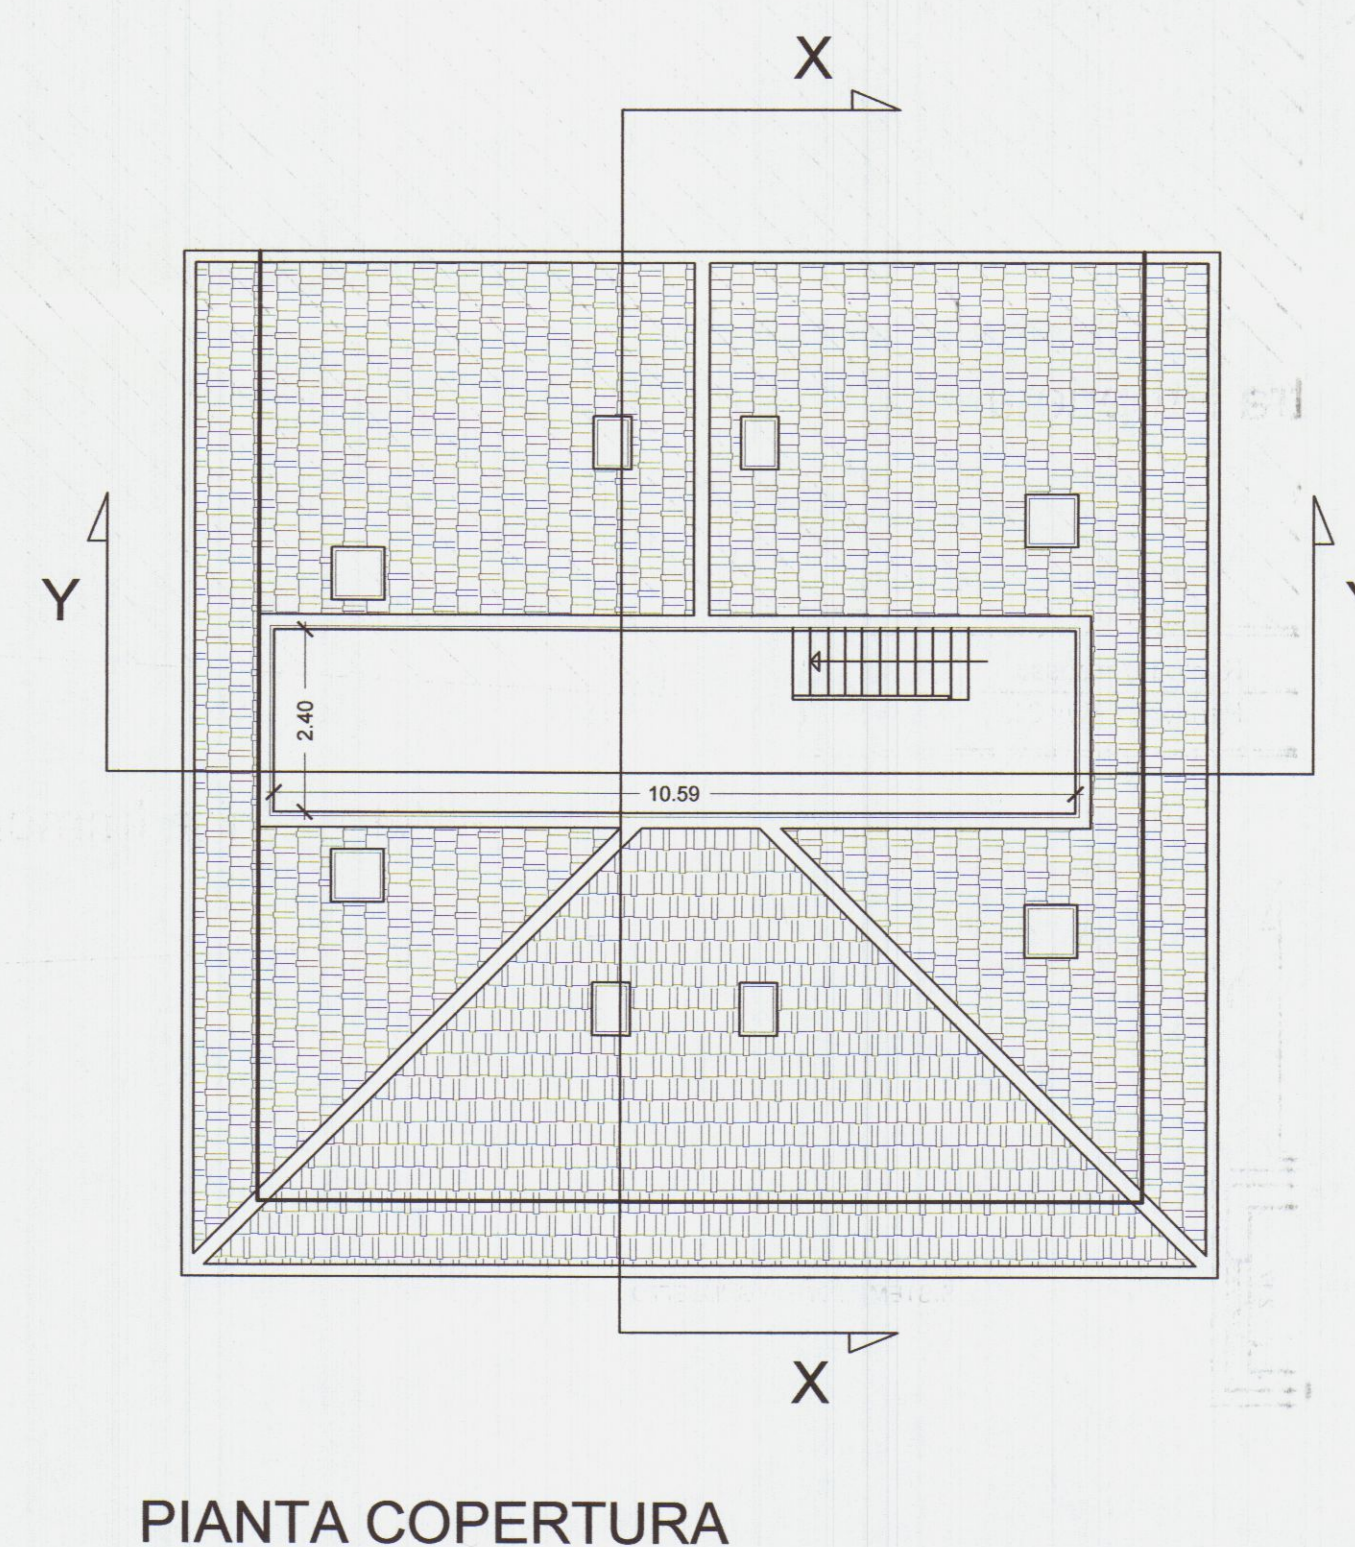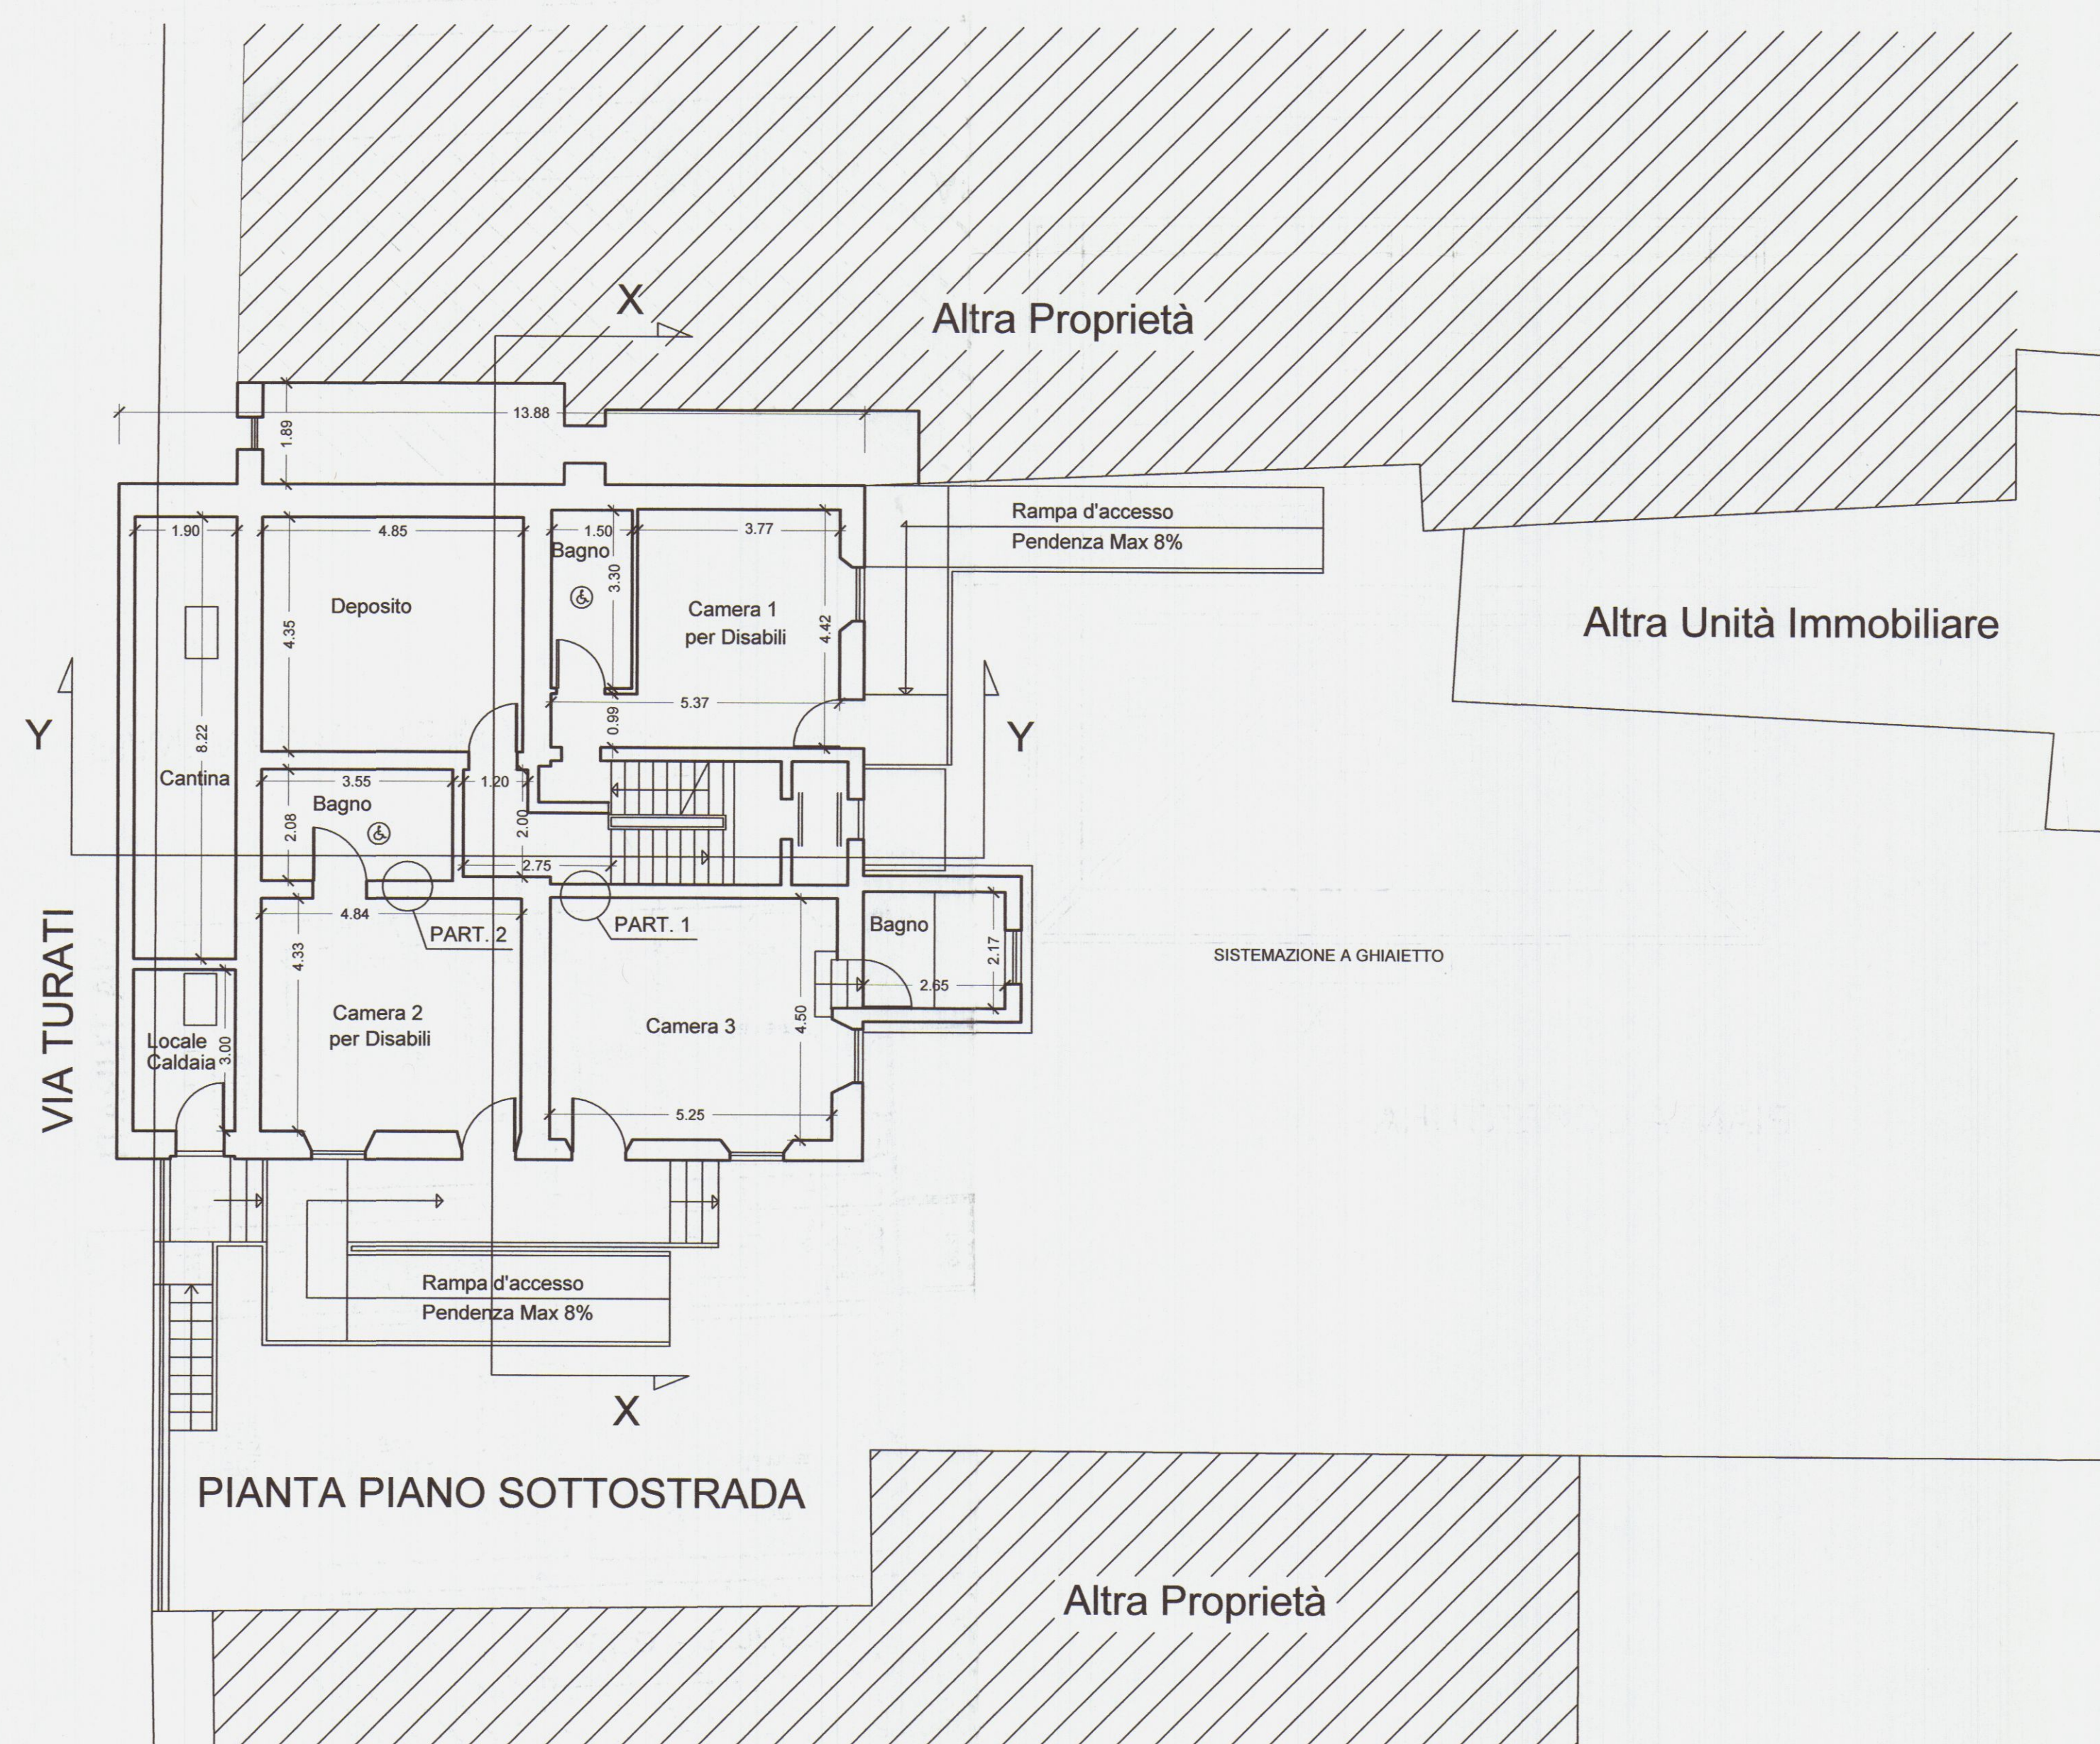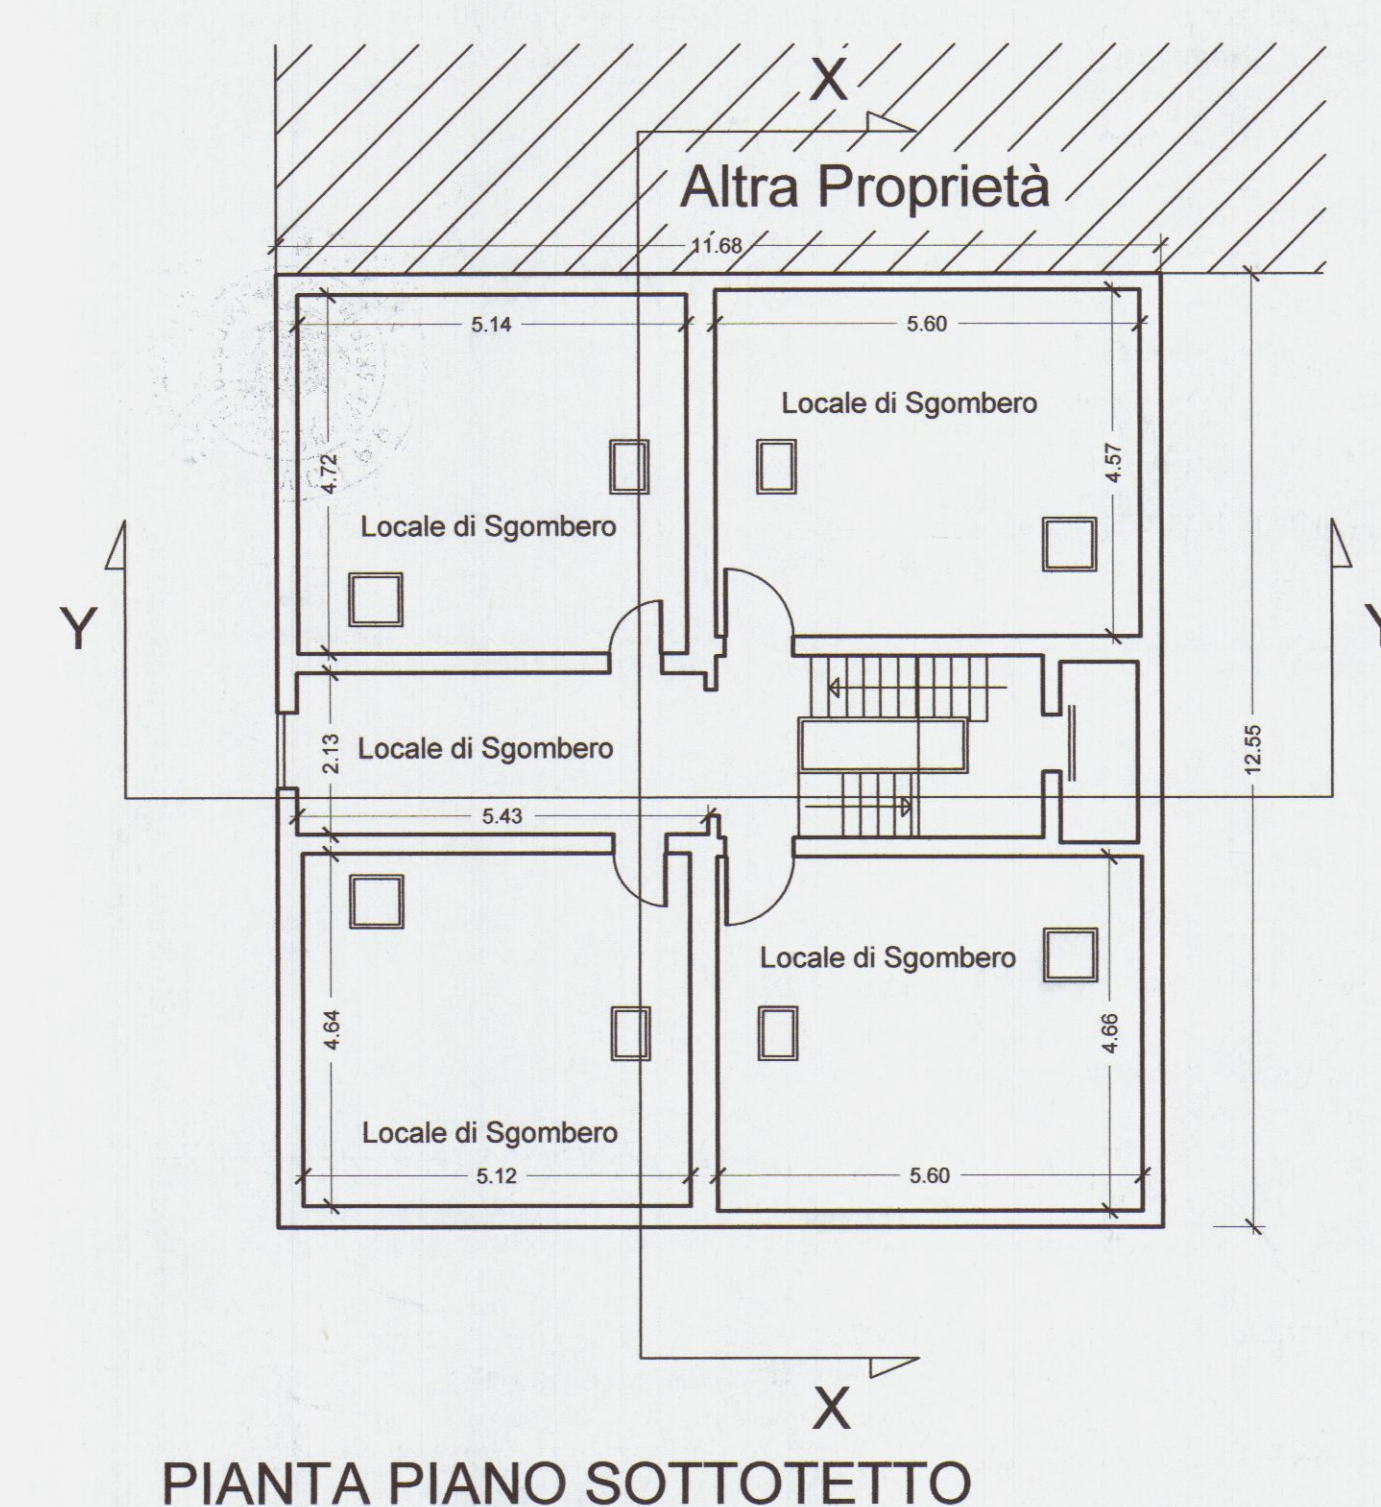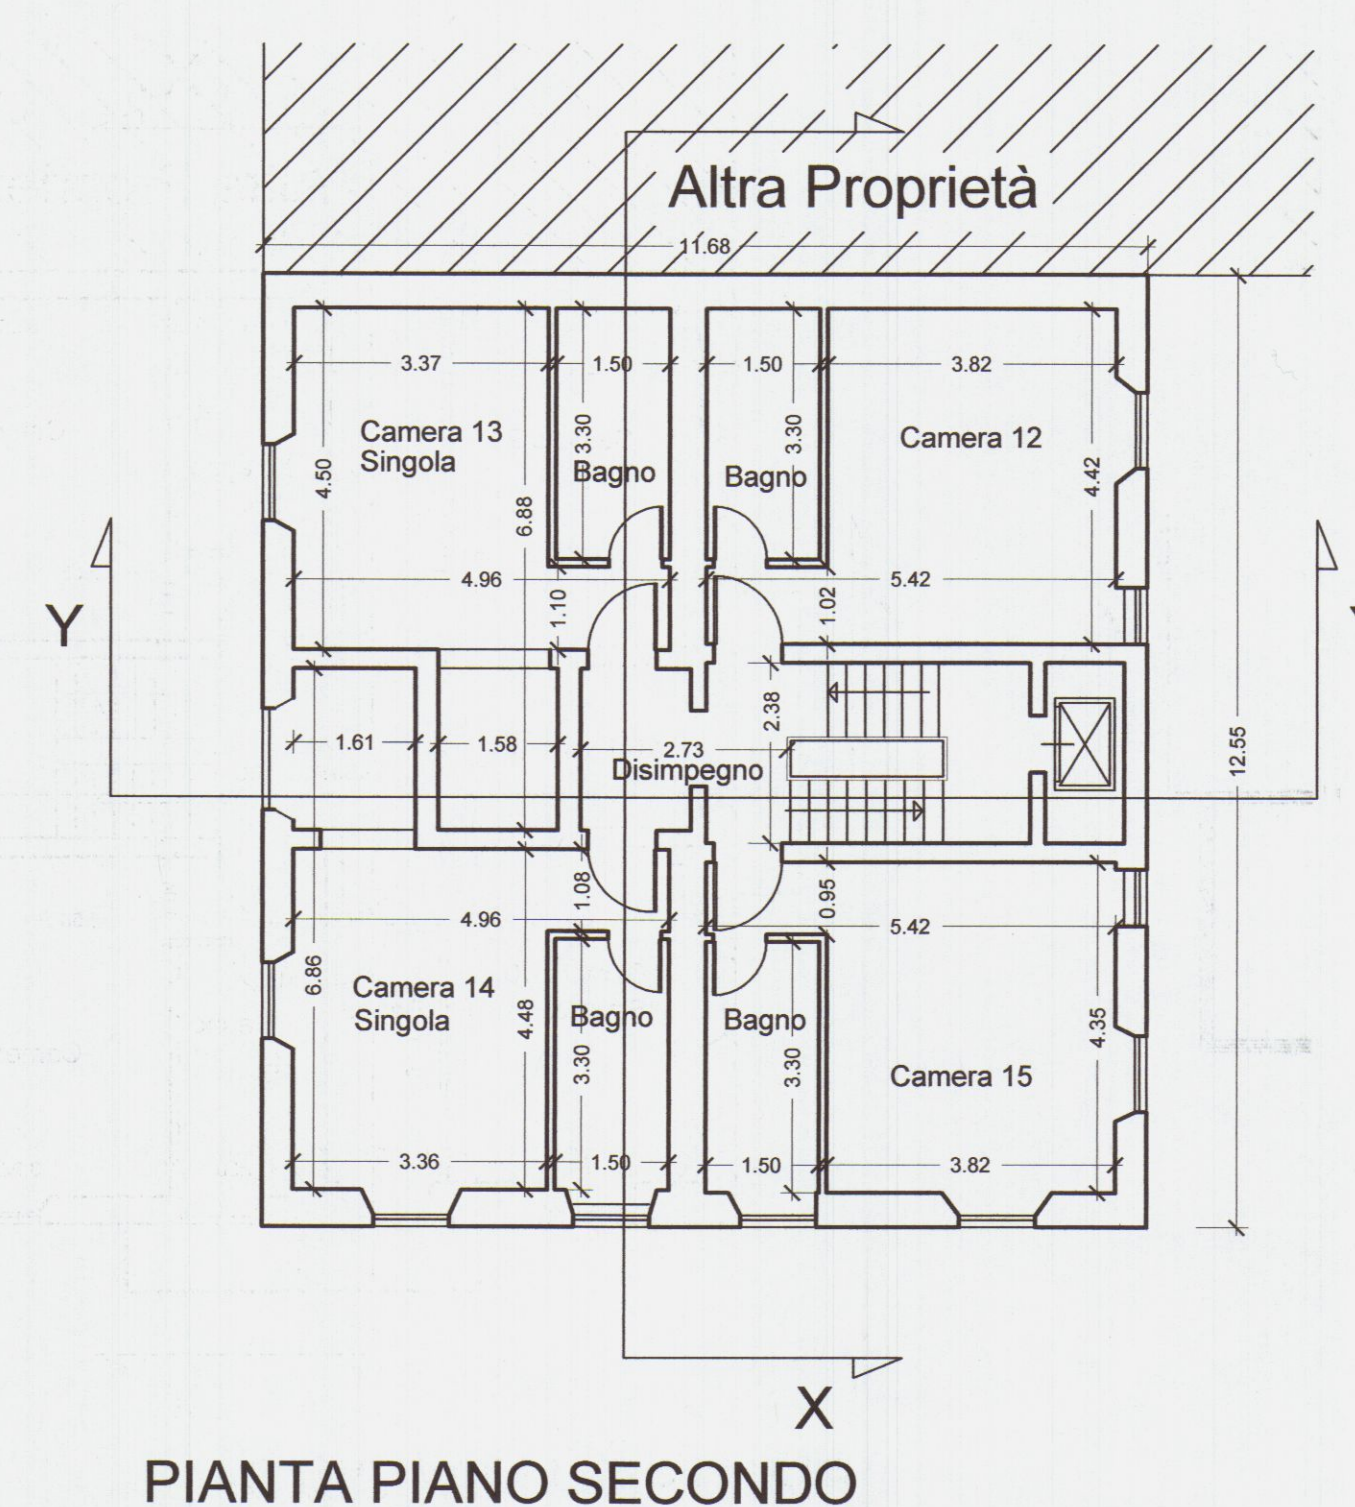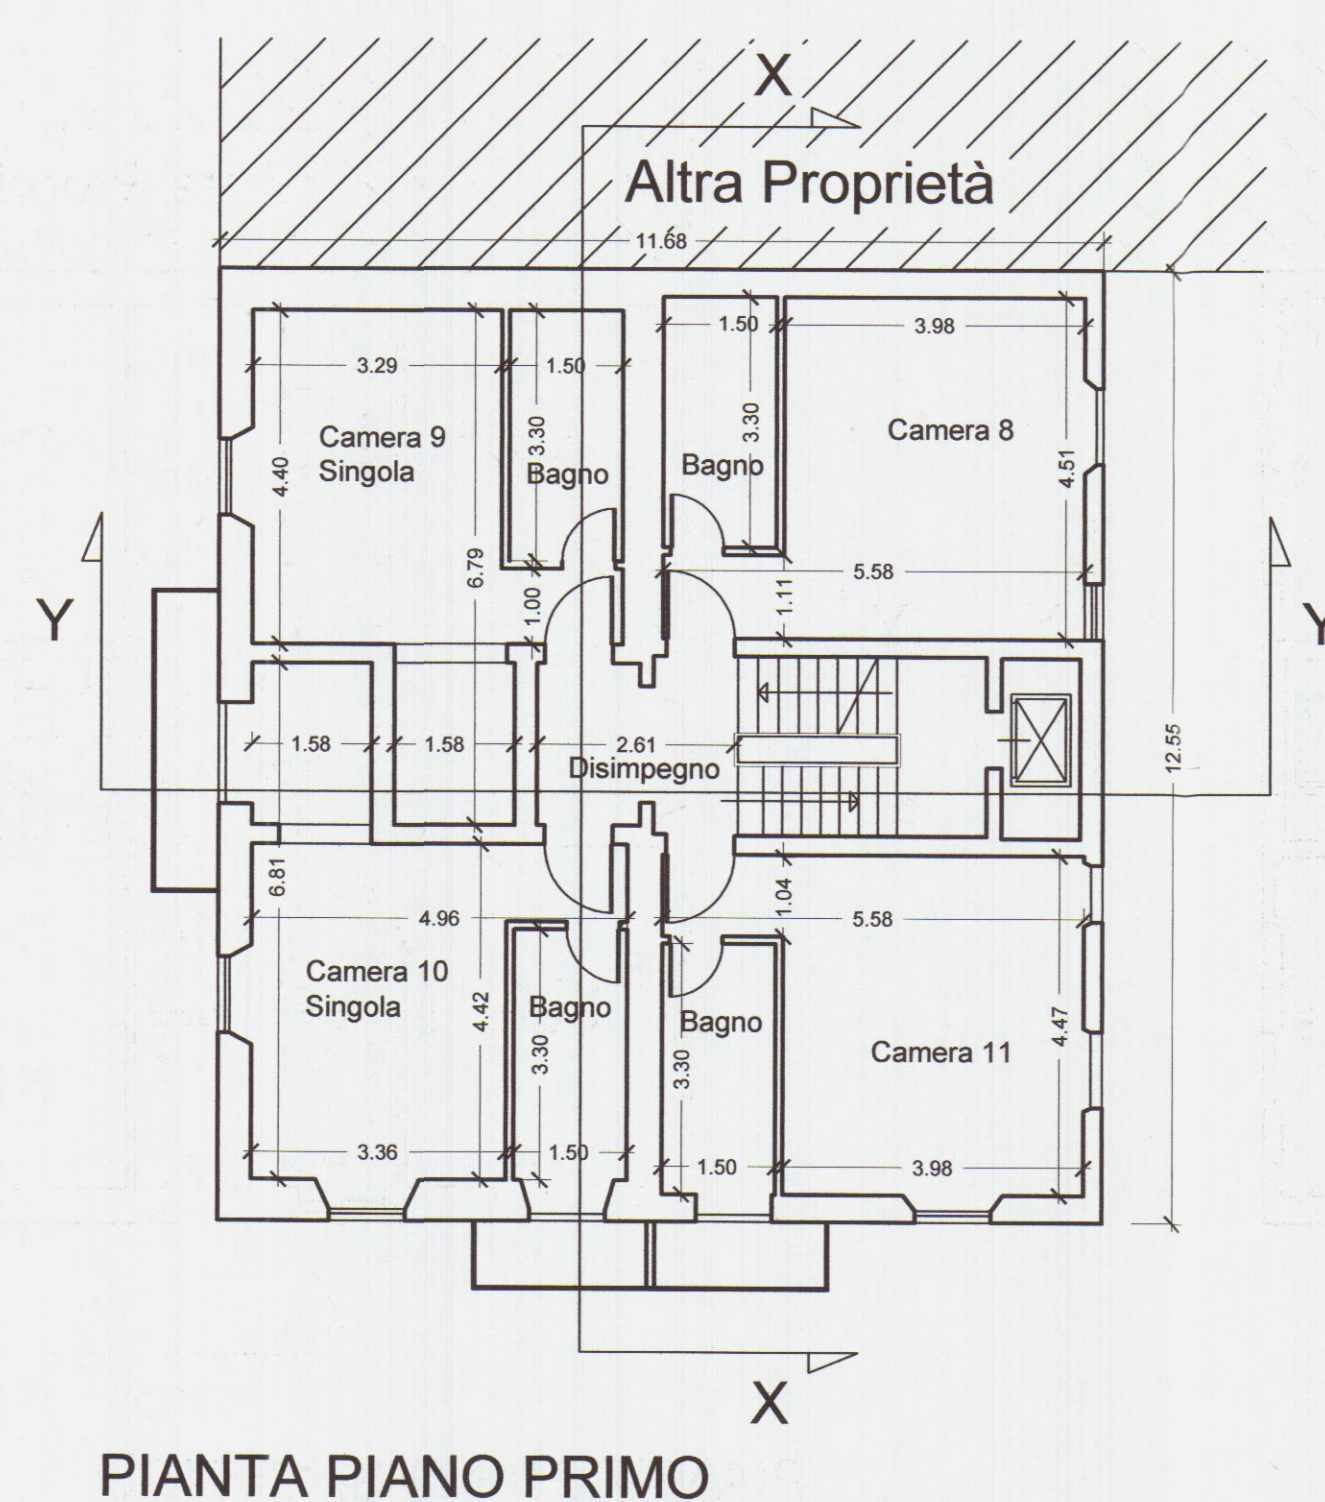

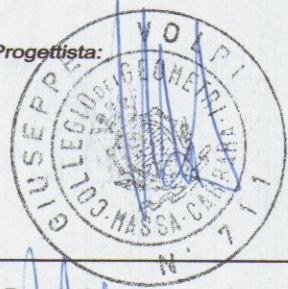
Proprietà: 		RESIDENZA PARADISO S.R.L. GRUPPO VOLPI HOLDING S.P.A. Partita IVA 00664320454 54100 Massa - Via Massa Avenza, 283 Tel. 0585 855878 Fax 0585 855751													
Professionista: Geom. Giuseppe Volpi <i>Partita IVA 01034240455</i> Via Massa Avenza, 283 54100 Massa		Oggetto: VARIANTE I.N.C.O. CAMBIO DI DESTINAZIONE E FRAZIONAMENTO DI UN IMMOBILE AD USO ALBERGHIERO													
Ubicazione: Via Turati 17 - Fraz. Avenza - Carrara (MS) Foglio 81 - Particella 238-239															
Collaboratori: 		Descrizione Tavola: STATO DI FATTO <table style="width: 100%;"> <tbody> <tr> <td>PIANTA PIANO INTERRATO</td> <td>Rapp. 1:100</td> </tr> <tr> <td>PIANTA PIANO TERRA</td> <td>Rapp. 1:100</td> </tr> <tr> <td>PIANTA PIANO PRIMO</td> <td>Rapp. 1:100</td> </tr> <tr> <td>PIANTA PIANO SECONDO</td> <td>Rapp. 1:100</td> </tr> <tr> <td>PIANTA PIANO SOTTOTETTO</td> <td>Rapp. 1:100</td> </tr> <tr> <td>PIANTA COPERTURA</td> <td>Rapp. 1:100</td> </tr> </tbody> </table>		PIANTA PIANO INTERRATO	Rapp. 1:100	PIANTA PIANO TERRA	Rapp. 1:100	PIANTA PIANO PRIMO	Rapp. 1:100	PIANTA PIANO SECONDO	Rapp. 1:100	PIANTA PIANO SOTTOTETTO	Rapp. 1:100	PIANTA COPERTURA	Rapp. 1:100
PIANTA PIANO INTERRATO	Rapp. 1:100														
PIANTA PIANO TERRA	Rapp. 1:100														
PIANTA PIANO PRIMO	Rapp. 1:100														
PIANTA PIANO SECONDO	Rapp. 1:100														
PIANTA PIANO SOTTOTETTO	Rapp. 1:100														
PIANTA COPERTURA	Rapp. 1:100														
Riservato al Comune per timbri: 		In caso di discordanza tra quote e riduzione in scala grafica, acquistano preminenza, a tutti gli effetti, le misure indicate in questo.													
DIRETTO RESPONSABILE	Dis. Sc:	Visto C.E.:													
Il Proprietario:  La Proprietà:		La Direzione Lavori: L'Impresa esecutrice dei lavori:													
RESIDENZA PARADISO srl L'Amministratore Unico GIUSEPPE VOLPI		Data: 25 Novembre 2005 Aggiornamenti: <table style="width: 100%;"> <tbody> <tr> <td>A</td> <td></td> </tr> <tr> <td>B</td> <td></td> </tr> <tr> <td>C</td> <td></td> </tr> <tr> <td>D</td> <td></td> </tr> </tbody> </table>		A		B		C		D					
A															
B															
C															
D															
		Tavola n°: 01													



CATASTALE 1:1000

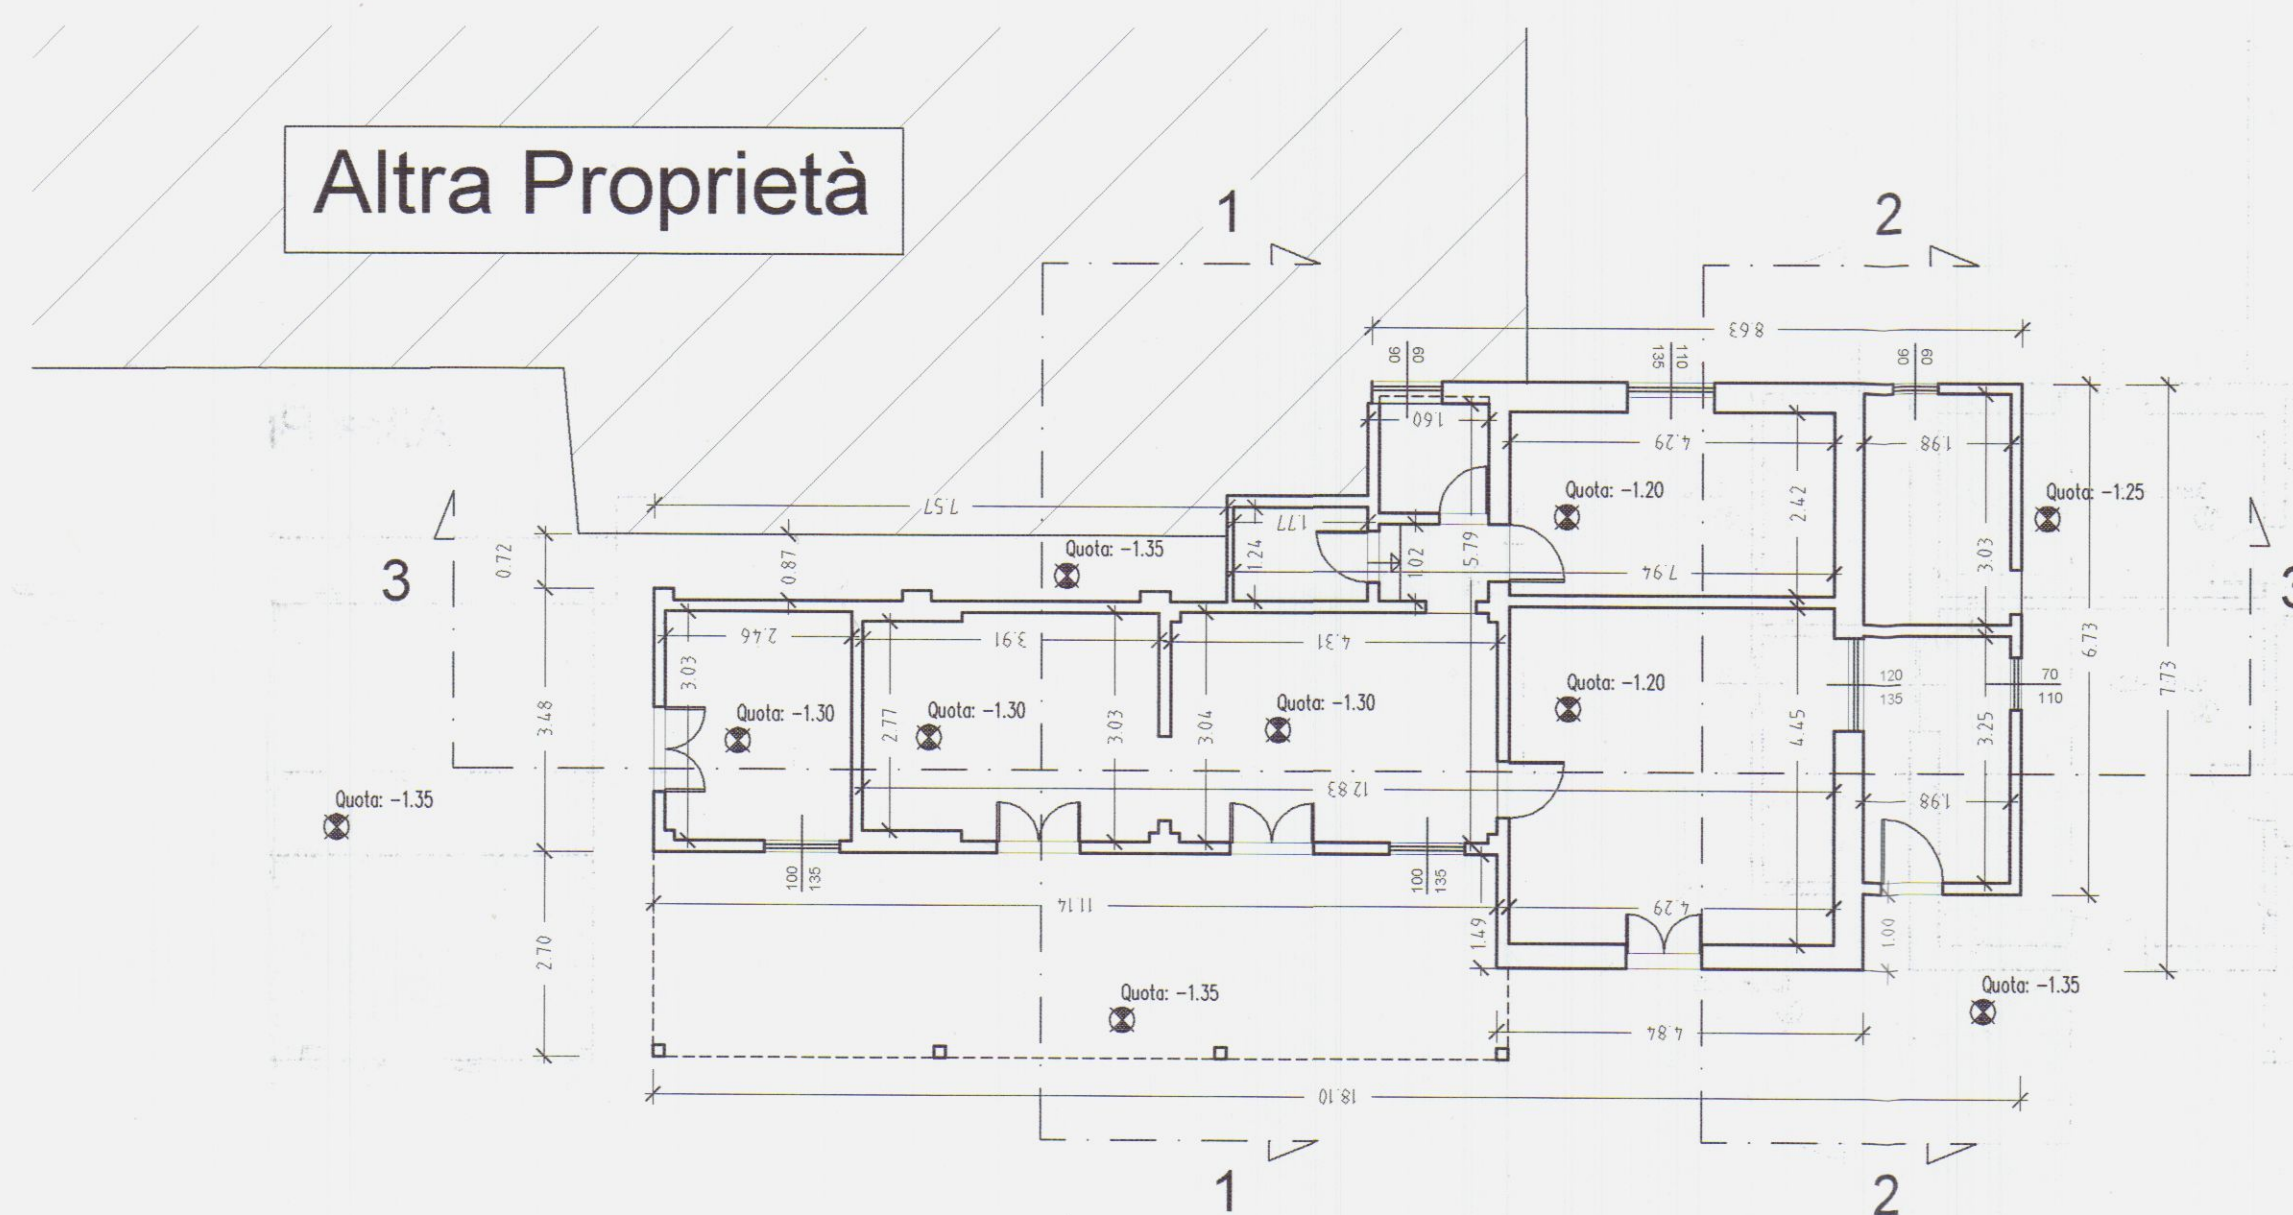


PIANTA PIANO TERRA

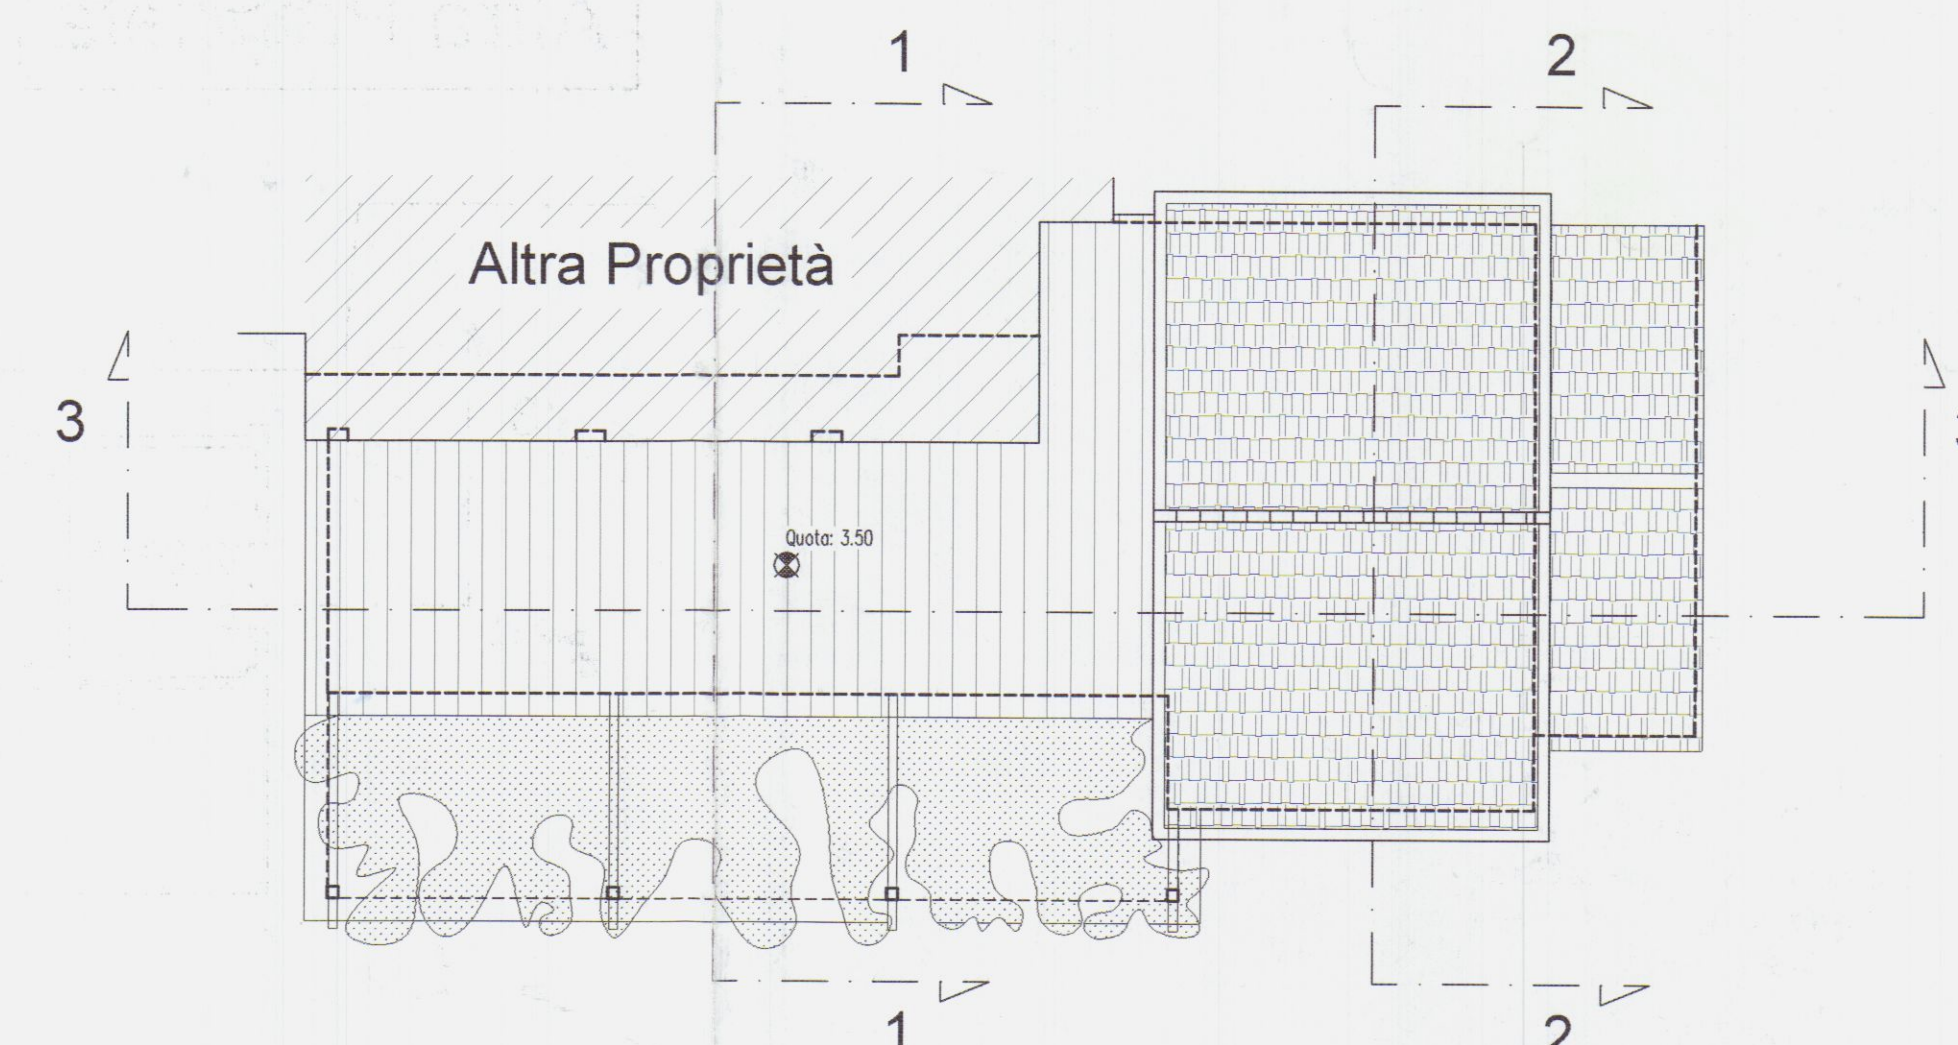

PIANTA COPERTURA



PROSPETTO LATO OVEST

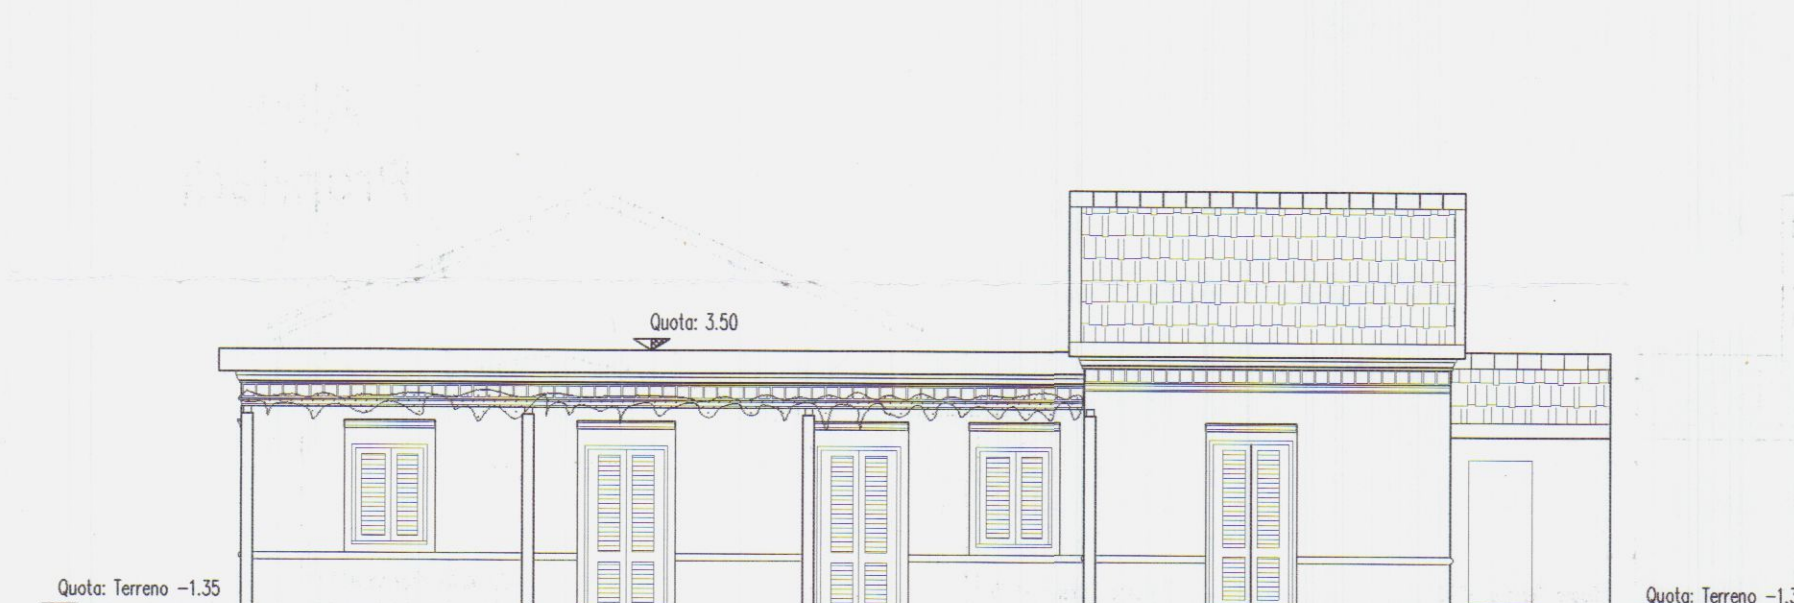

PROSPETTO LATO SUD




PROSPETTO LATO EST



SEZIONE 1 - 1



SEZIONE 3 - 3

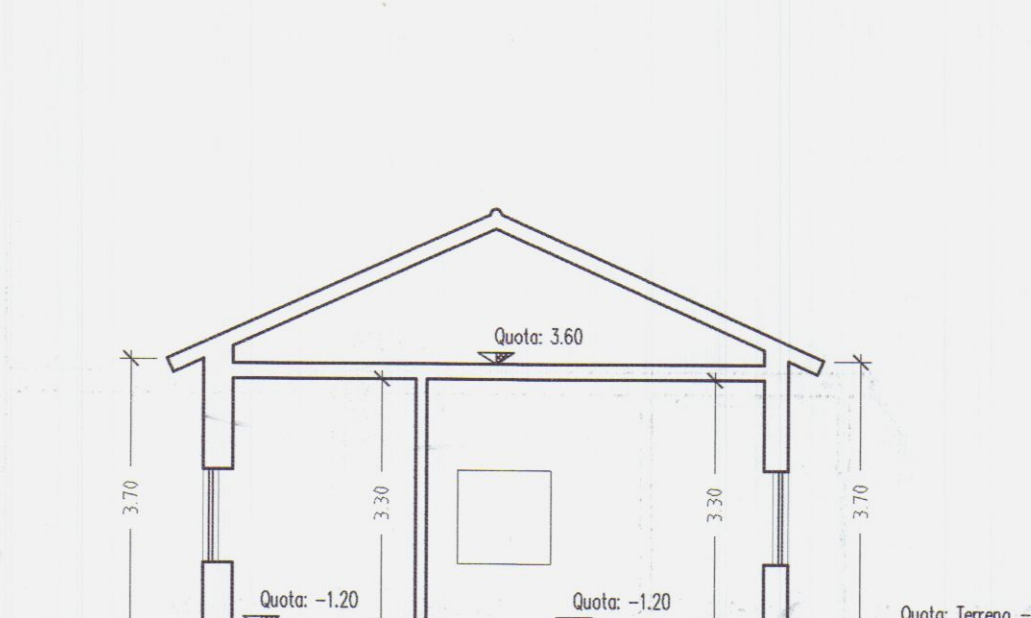


SEZIONE 2 - 2

Proprietà: RESIDENZA PARADISO S.R.L. GRUPPO VOLPI HOLDING S.P.A. Partita IVA 00664320454 54100 Massa - Via Massa Avenza, 283 Tel. 0585 855878 Fax 0585 855751	
Professionista: Geom. Giuseppe Volpi Partita IVA 01034240455 Via Massa Avenza, 283 54100 Massa	Oggetto: RISTRUTTURAZIONE DI IMMOBILE AD USO ABITAZIONE
Ubicazione: Via Turati 17 - Fraz. Avenza - Carrara (MS) Foglio 81 - Particella 238-239	
Collaboratori:	Descrizione Tavola: STATO DI RILIEVO PIANTA PIANO TERRA Rapp. 1:100 PIANTA COPERTURA Rapp. 1:100 PROSPETTO LATO OVEST Rapp. 1:100 PROSPETTO LATO SUD Rapp. 1:100 PROSPETTO LATO EST Rapp. 1:100 SEZIONE 1 - 1 Rapp. 1:100 SEZIONE 2 - 2 Rapp. 1:100 SEZIONE 3 - 3 Rapp. 1:100
Riservato al Comune per timbri:	
Il Progettista: 	La Direzione:
La Proprietà: RESIDENZA PARADISO S.R.L. Presidente C.d.A. GIUSEPPE VOLPI	L'impresa esecutrice dei lavori:
Data: 19 Febbraio 2004 Aggiornamenti: A 11 Marzo 2004 B C D Tavola n°: 01	




CATASTALE 1:1000

Altra Proprietà

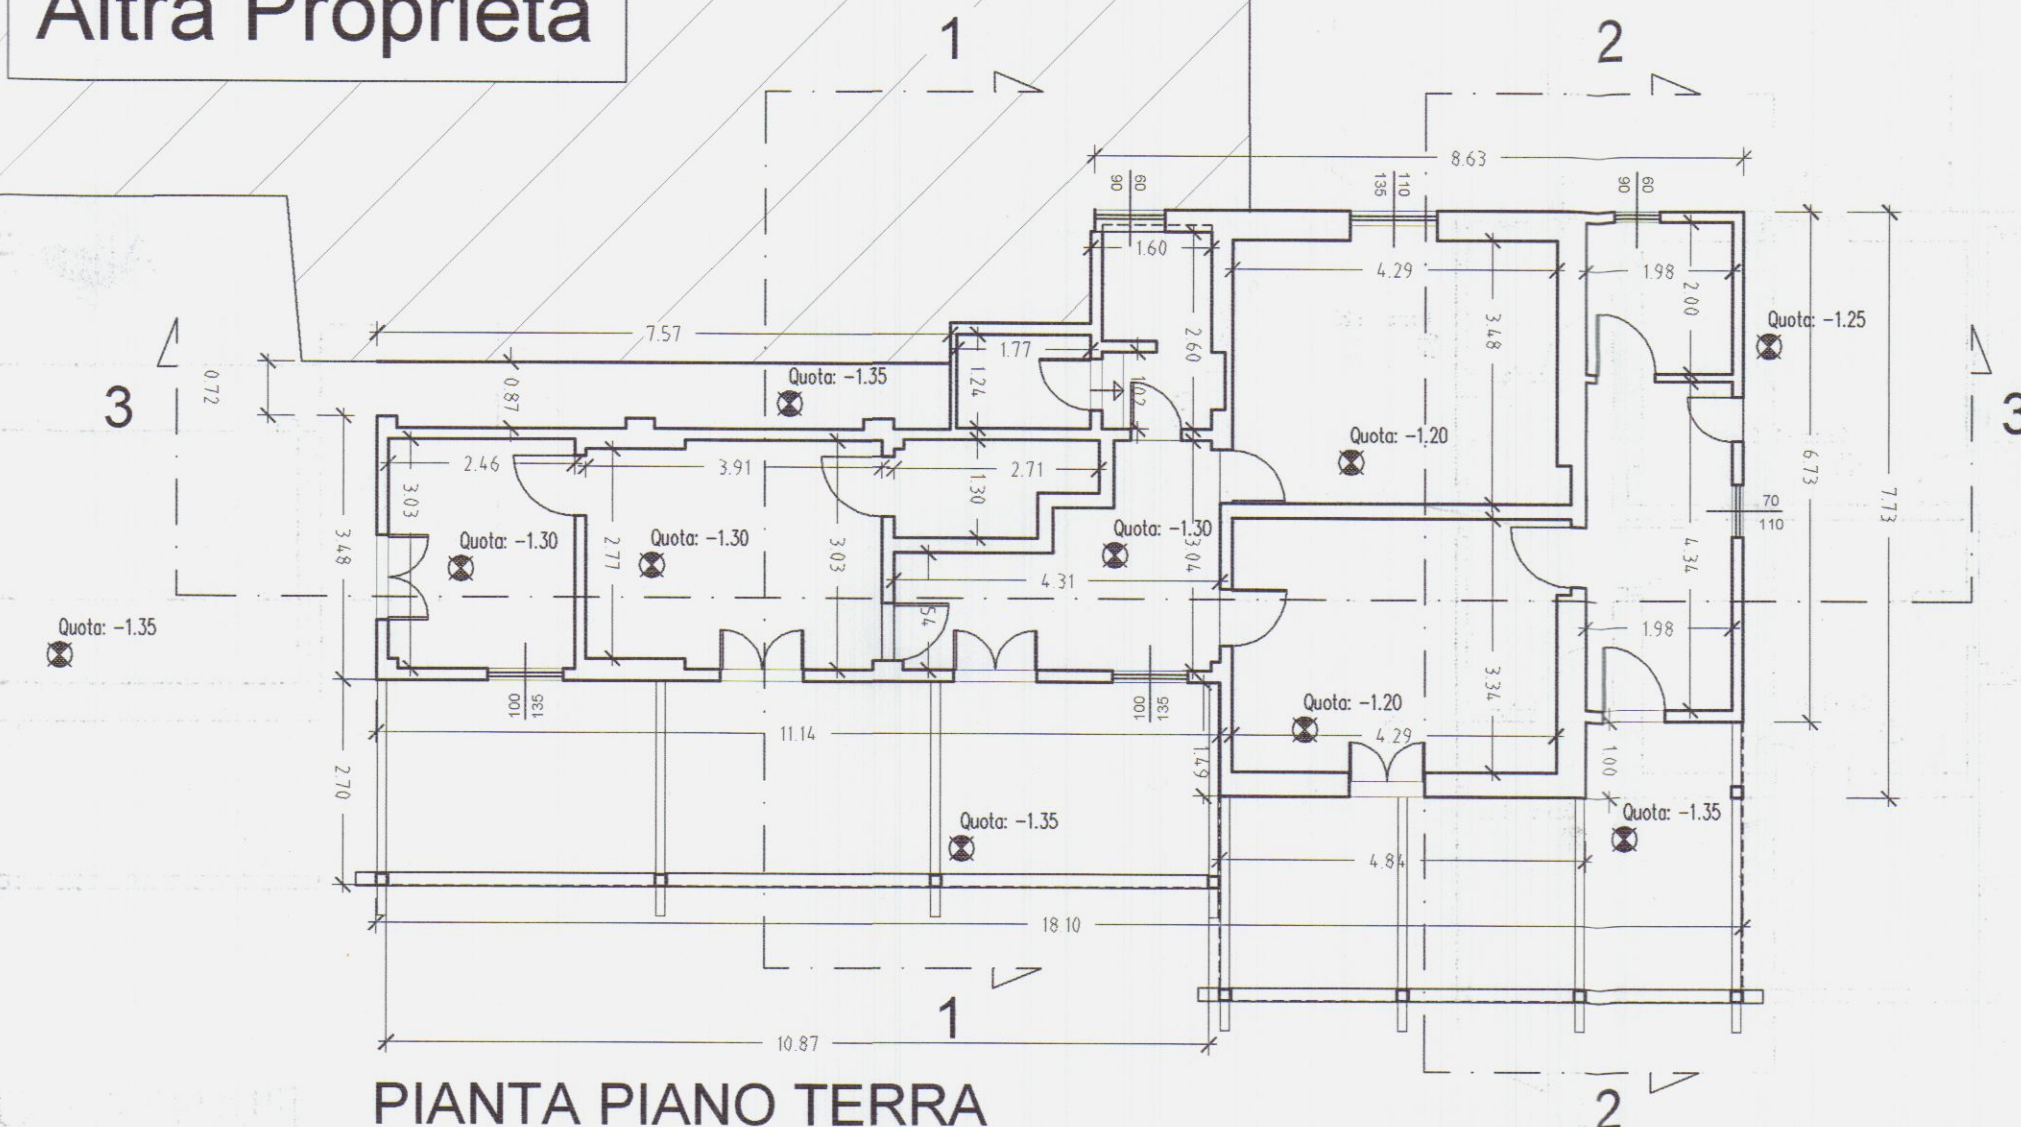

PIANTA PIANO TERRA

Altra Proprietà

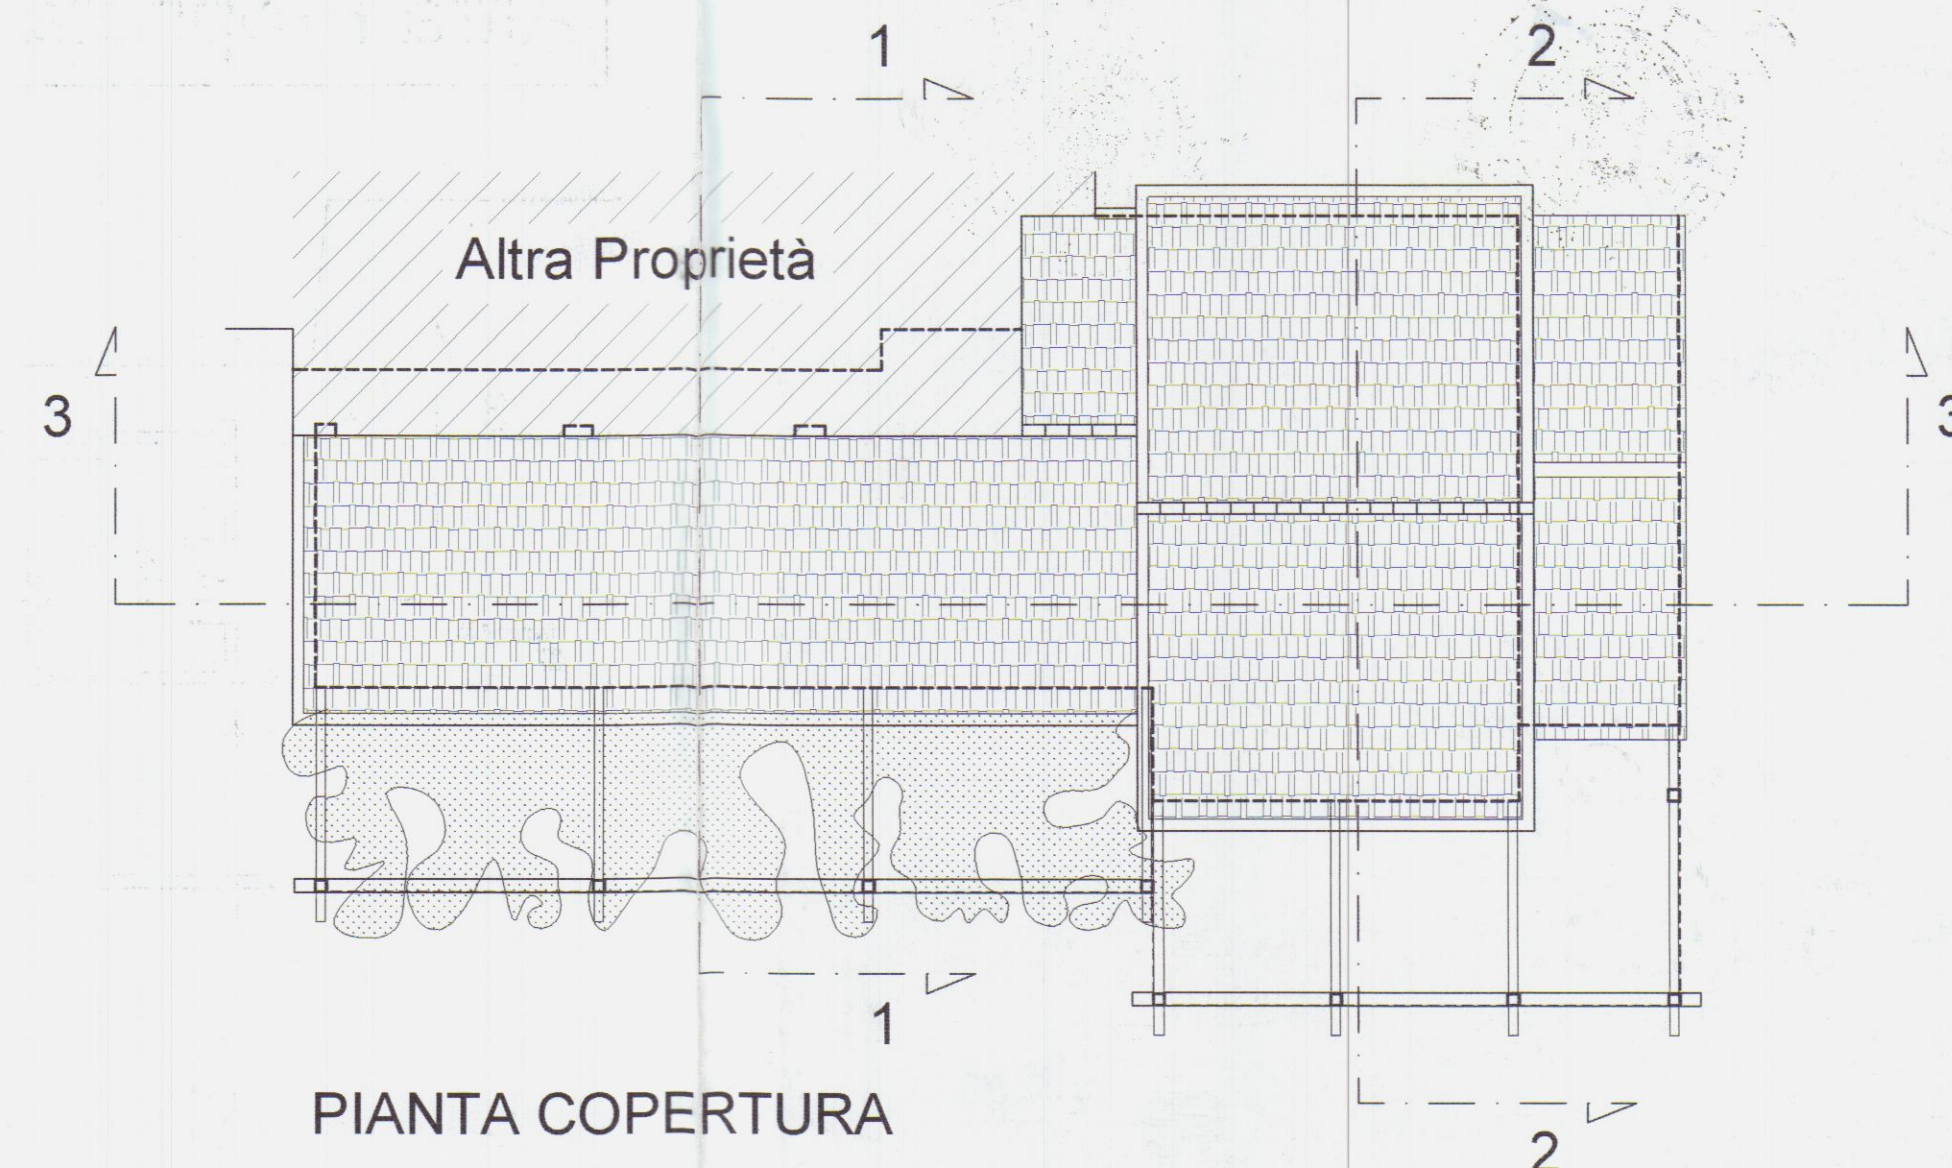

PIANTA COPERTURA

Altra Proprietà



PROSPETTO LATO OVEST



PROSPETTO LATO SUD

Altra Proprietà




PROSPETTO LATO EST


Altra Proprietà



SEZIONE 1 - 1

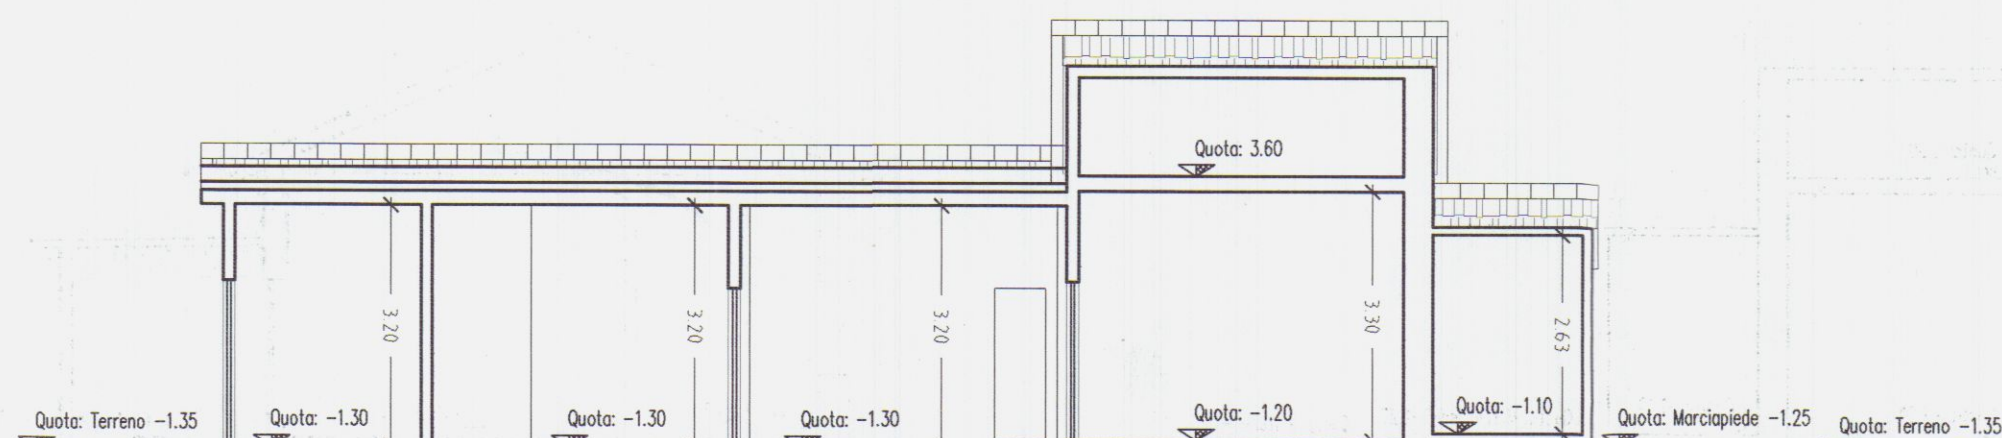

SEZIONE 3 - 3

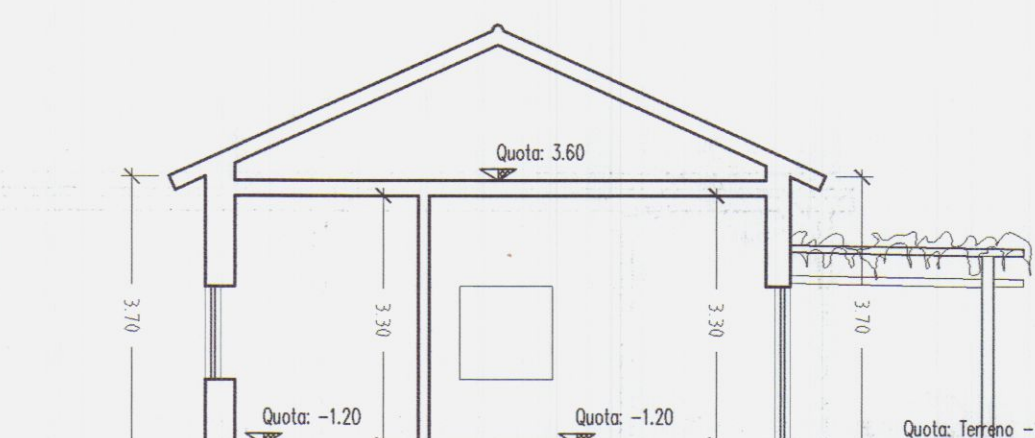

SEZIONE 2 - 2

Proprietà: **RESIDENZA PARADISO S.R.L.**
GRUPPO
VOLPI HOLDING S.P.A.
Partita IVA 00664320454
54100 Massa - Via Massa Avenza, 283
Tel. 0585 855878 Fax 0585 855751

Professionista: Geom. Giuseppe Volpi
Partita IVA 01034240455
Via Massa Avenza, 283
54100 Massa

Oggetto: RISTRUTTURAZIONE DI IMMOBILE AD USO ABITAZIONE

Ubicazione: Via Turati 17 - Fraz. Avenza - Carrara (MS)
Foglio 81 - Particella 239


Collaboratori:

Riservato al Comune per timbri:


Descrizione Tavola:
STATO DI PROGETTO
PIANTA PIANO TERRA Rapp. 1:100
PIANTA COPERTURA Rapp. 1:100
PROSPETTO LATO OVEST Rapp. 1:100
PROSPETTO LATO SUD Rapp. 1:100
PROSPETTO LATO EST Rapp. 1:100
SEZIONE 1 - 1 Rapp. 1:100
SEZIONE 2 - 2 Rapp. 1:100
SEZIONE 3 - 3 Rapp. 1:100

Il Progettista: **GIUSEPPE VOLPI**
La Direzione Lavori: **GIUSEPPE VOLPI**
La Proprietà: **RESIDENZA PARADISO S.R.L.**
Presidente C.F.A. **GIUSEPPE VOLPI**
L'impresa esecutrice dei lavori:


Data: 19 Febbraio 2004
Aggiornamenti: 11 Marzo 2004
Tavola n°: **02**

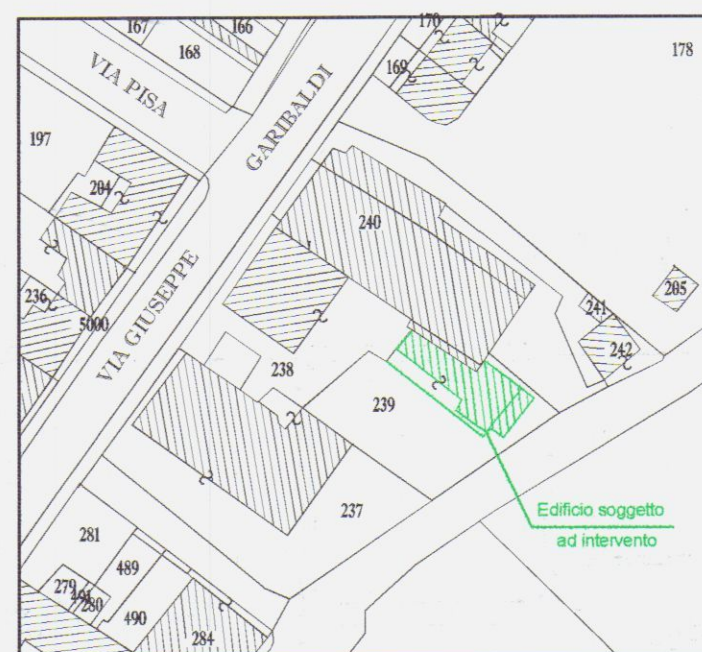

CATASTALE 1:1000

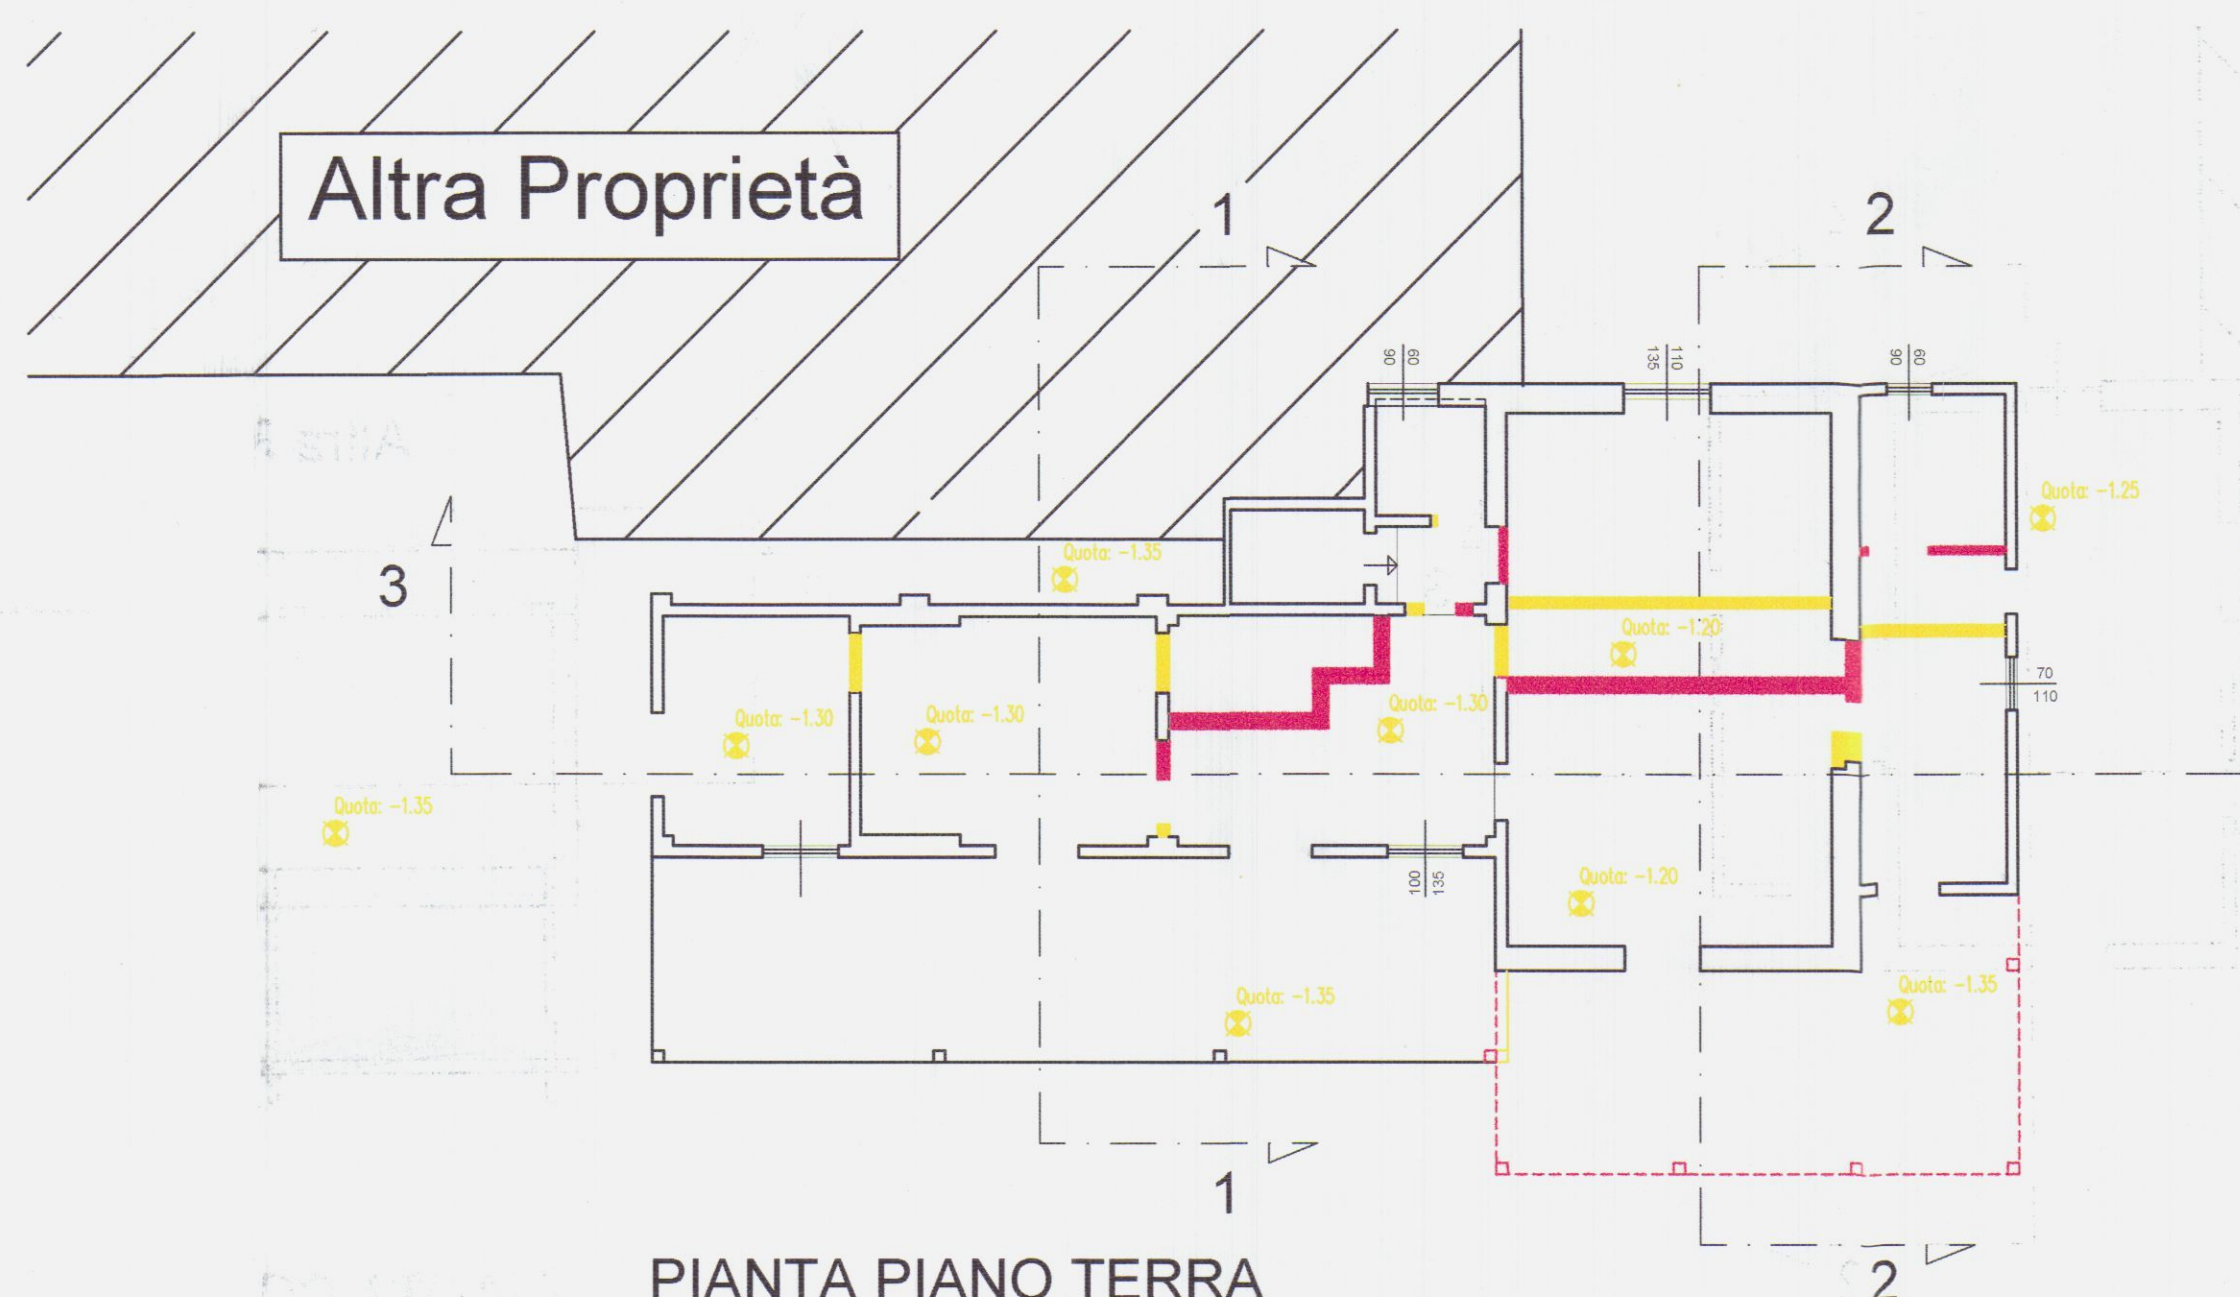


PIANTA PIANO TERRA

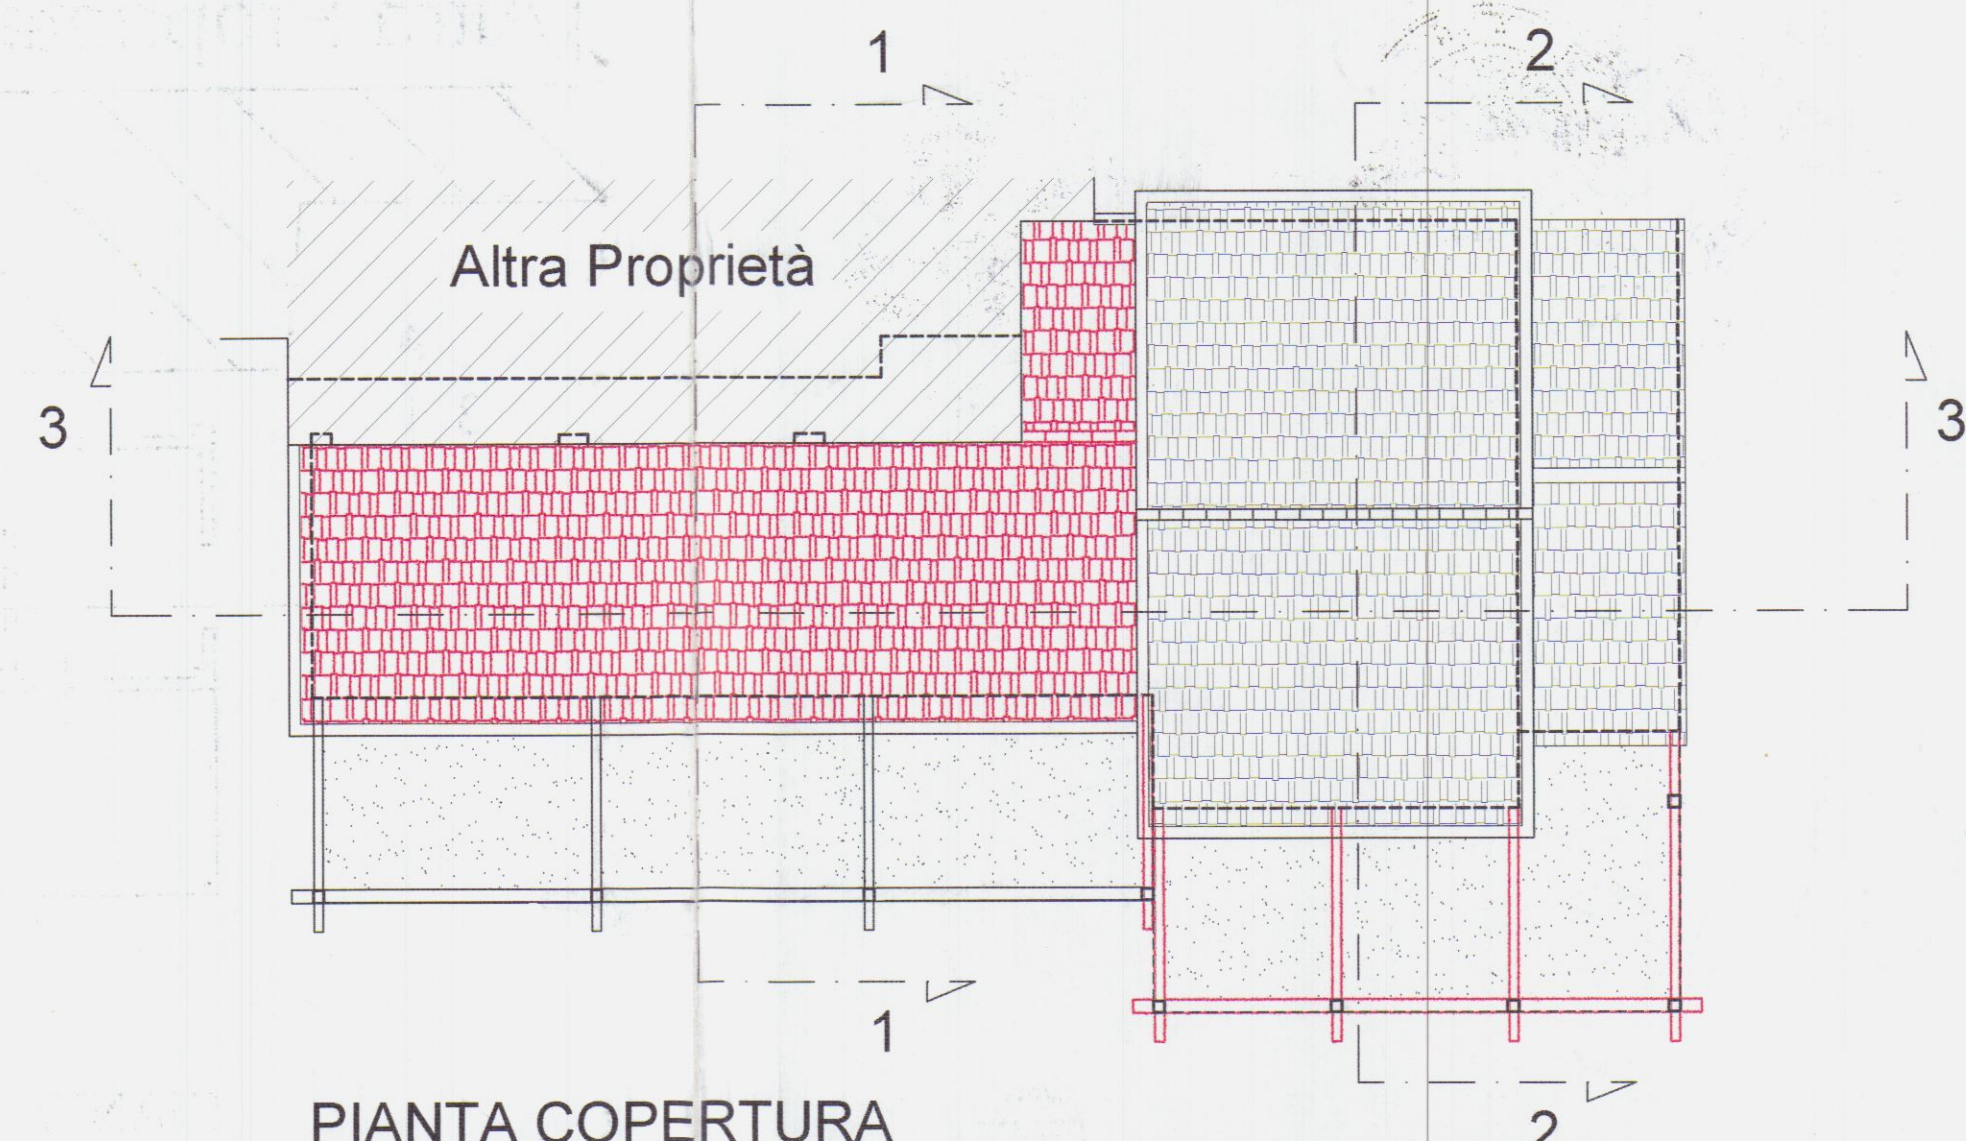

PIANTA COPERTURA



PROSPETTO LATO OVEST

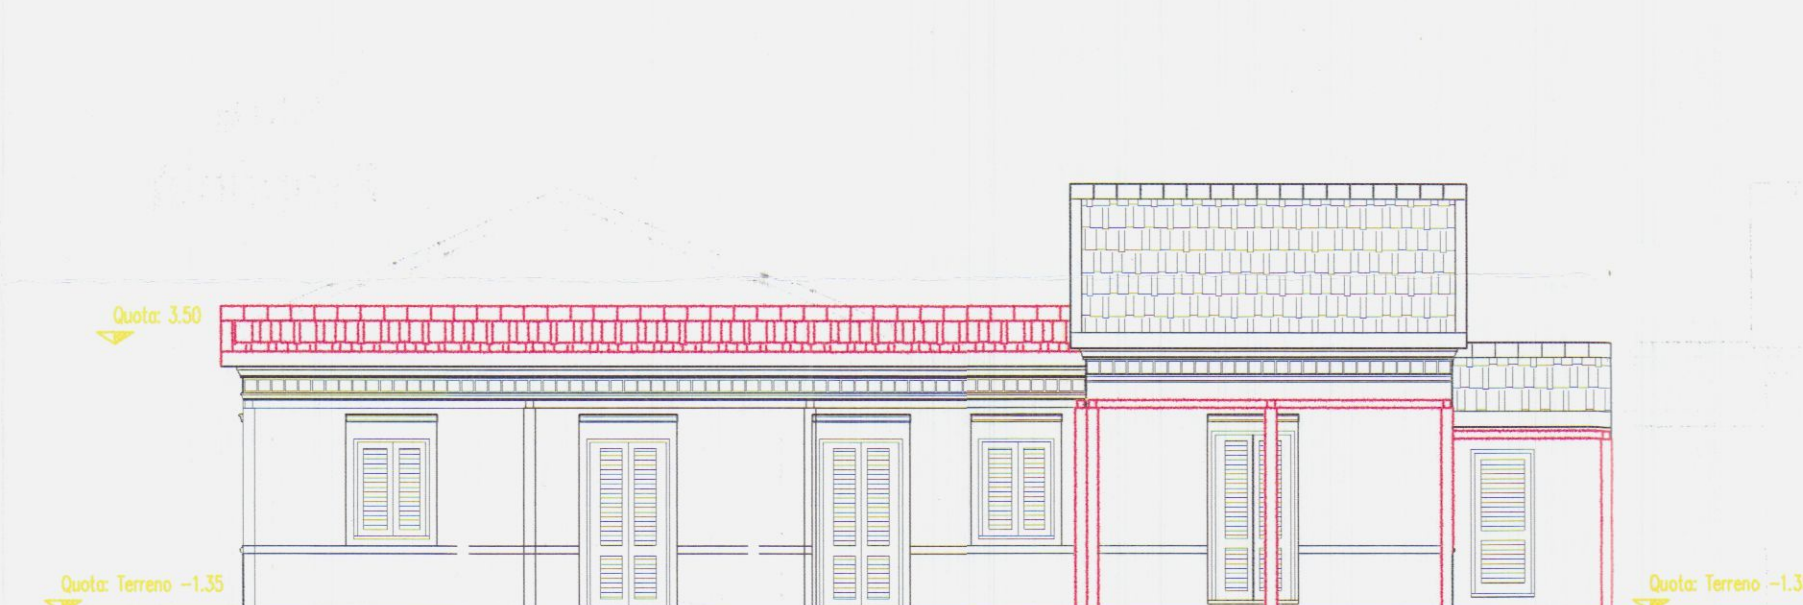


PROSPETTO LATO SUD




PROSPETTO LATO EST



SEZIONE 1 - 1

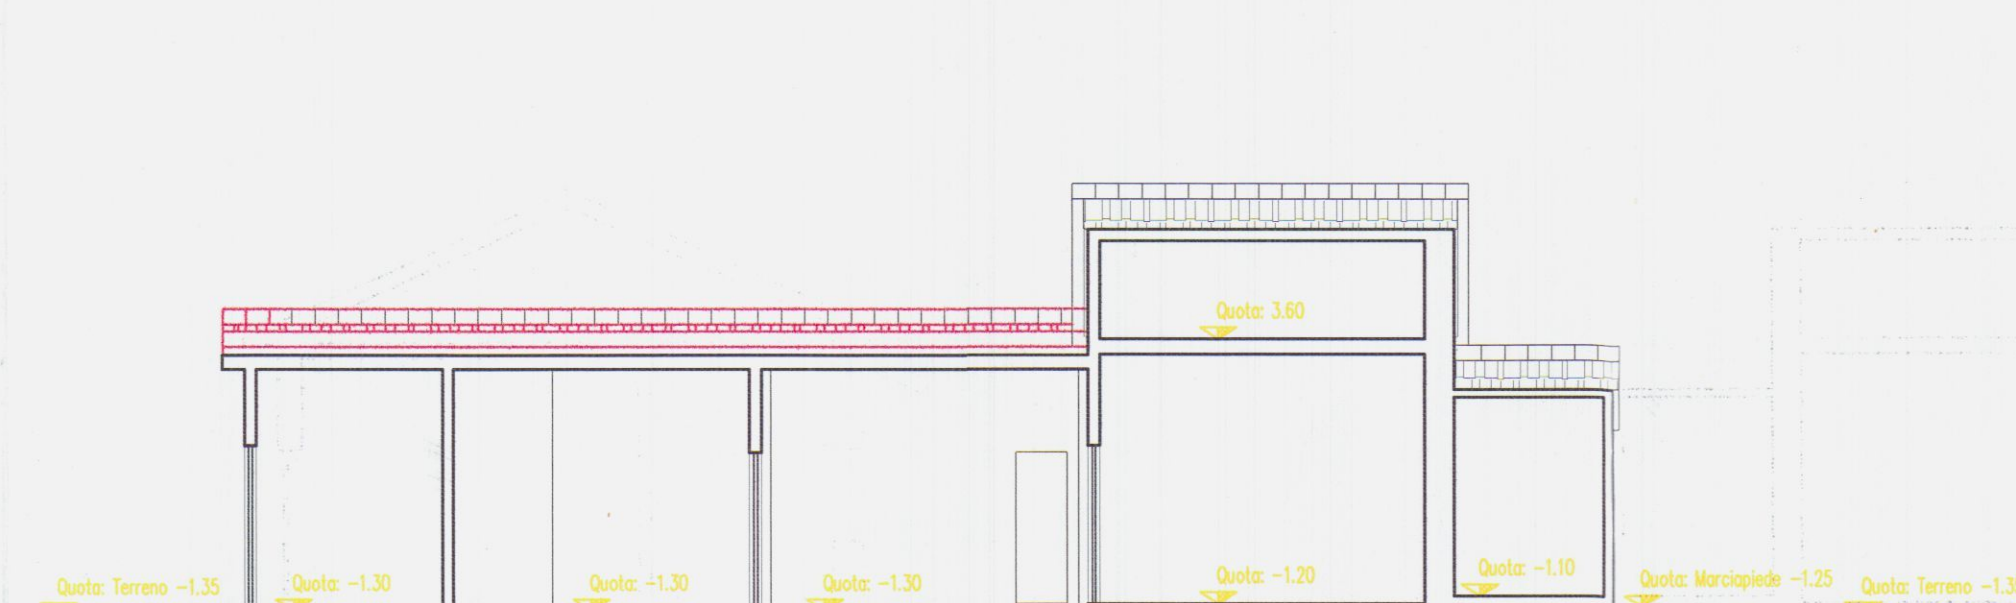


SEZIONE 3 - 3

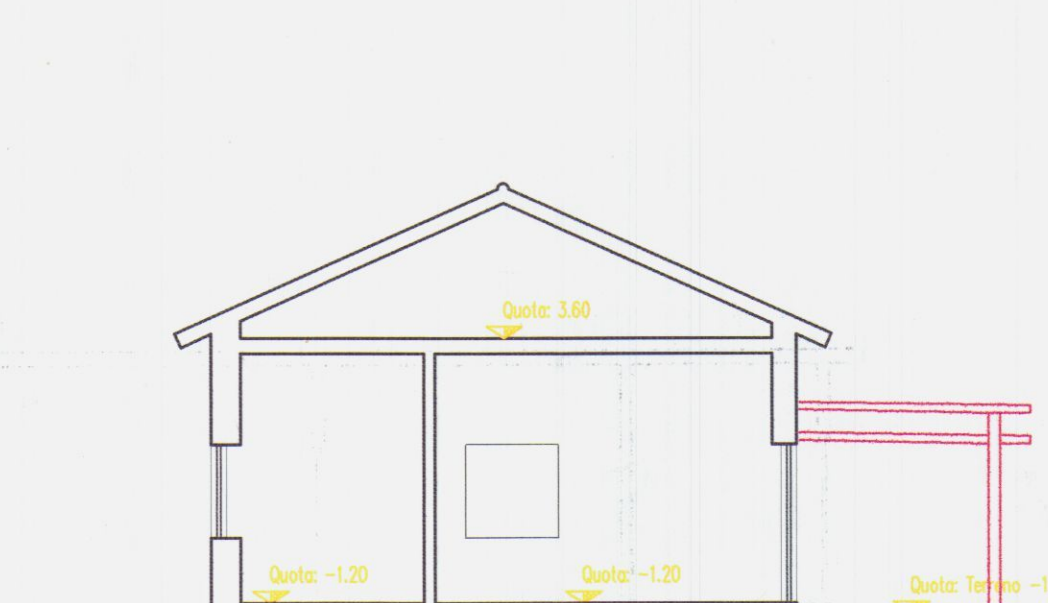


SEZIONE 2 - 2

Proprietà: RESIDENZA PARADISO S.R.L. GRUPPO VOLPI HOLDING S.P.A. Partita IVA 00664320454 54100 Massa - Via Massa Avenza, 283 Tel. 0585 855878 Fax 0585 855751	
Professionista: Geom. Giuseppe Volpi Partita IVA 01034240455 Via Massa Avenza, 283 54100 Massa	Oggetto: RISTRUTTURAZIONE DI IMMOBILE AD USO ABITAZIONE
Ubicazione: Via Turati 17 - Fraz. Avenza - Carrara (MS) Foglio 81 - Particella 239	
Collaboratori:	Descrizione Tavola: STATO SOVRAPPOSTO PIANTA PIANO TERRA Rapp. 1:100 PIANTA COPERTURA Rapp. 1:100 PROSPETTO LATO OVEST Rapp. 1:100 PROSPETTO LATO SUD Rapp. 1:100 PROSPETTO LATO EST Rapp. 1:100 SEZIONE 1 - 1 Rapp. 1:100 SEZIONE 2 - 2 Rapp. 1:100 SEZIONE 3 - 3 Rapp. 1:100
Riservato al Comune per timbri:	
Dis. da:	Visto C.E.:
Il Proprietario: RESIDENZA PARADISO S.R.L. Presidente C.d.A. GIUSEPPE VOLPI	La Ditta: GIUSEPPE VOLPI L'impresa esecutrice dei lavori:
Data: 19 Febbraio 2004 Aggiornamenti: A 11 Marzo 2004 B C D	
Tavola n°: 03	


VIA TURATI

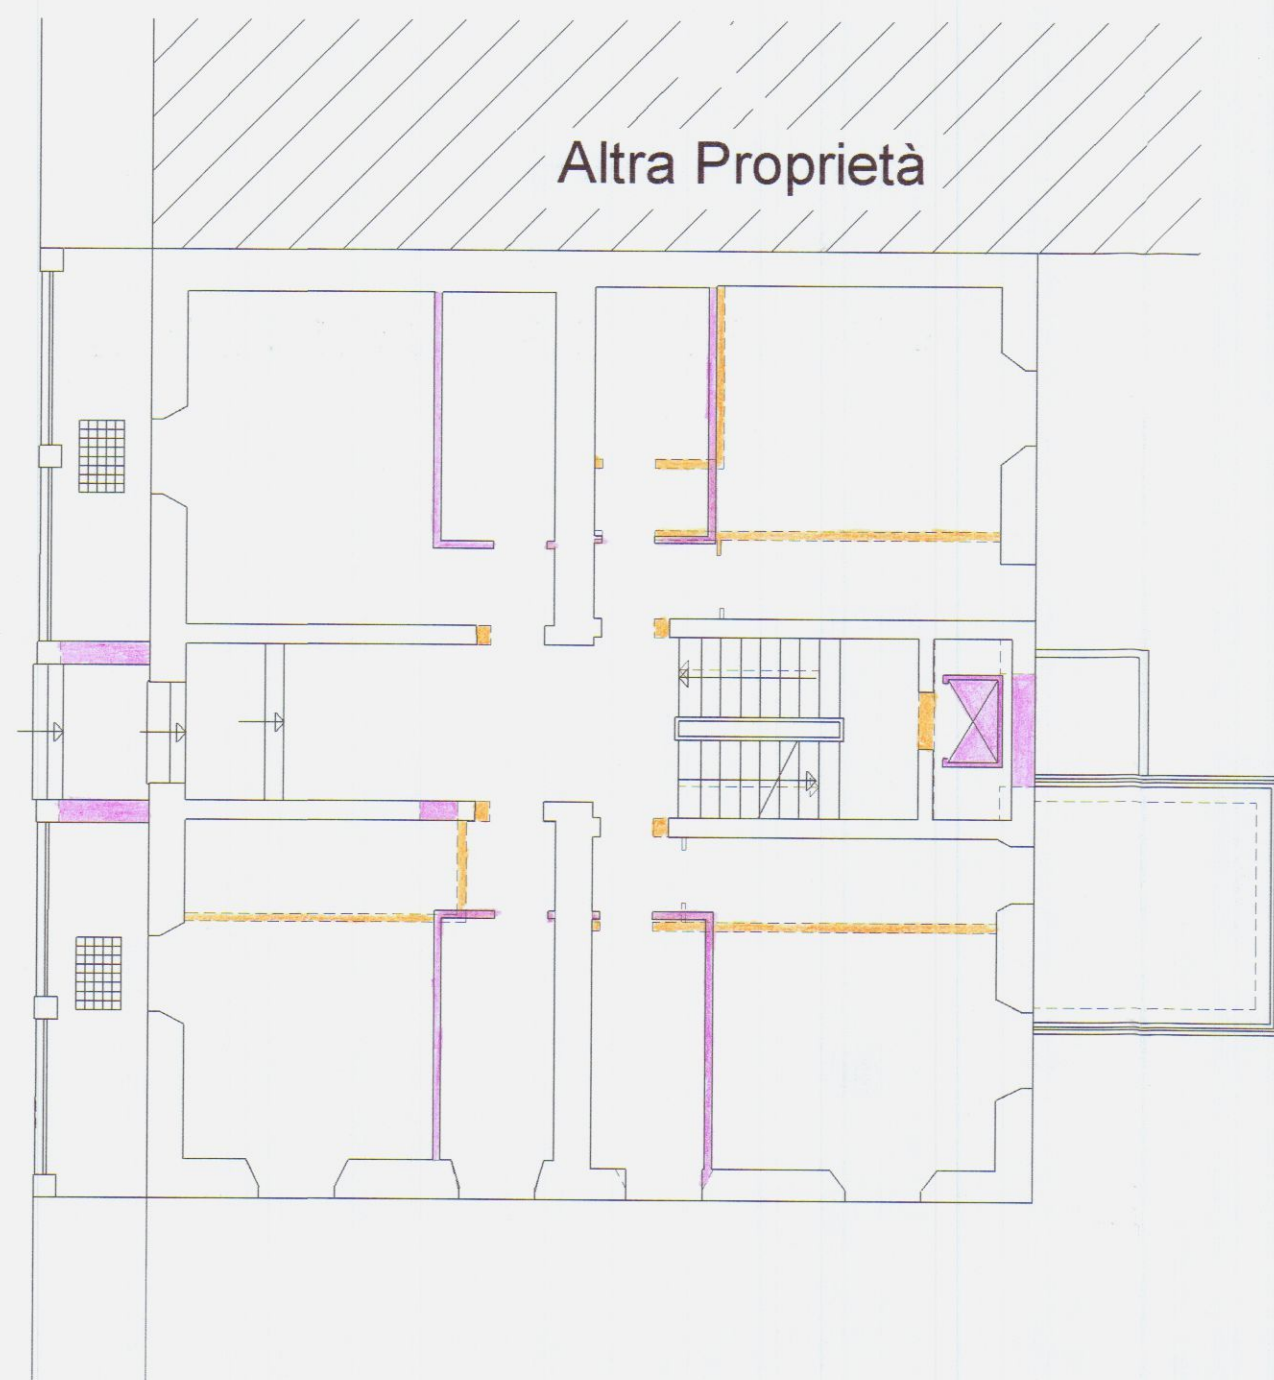


PIANTA PIANO TERRA

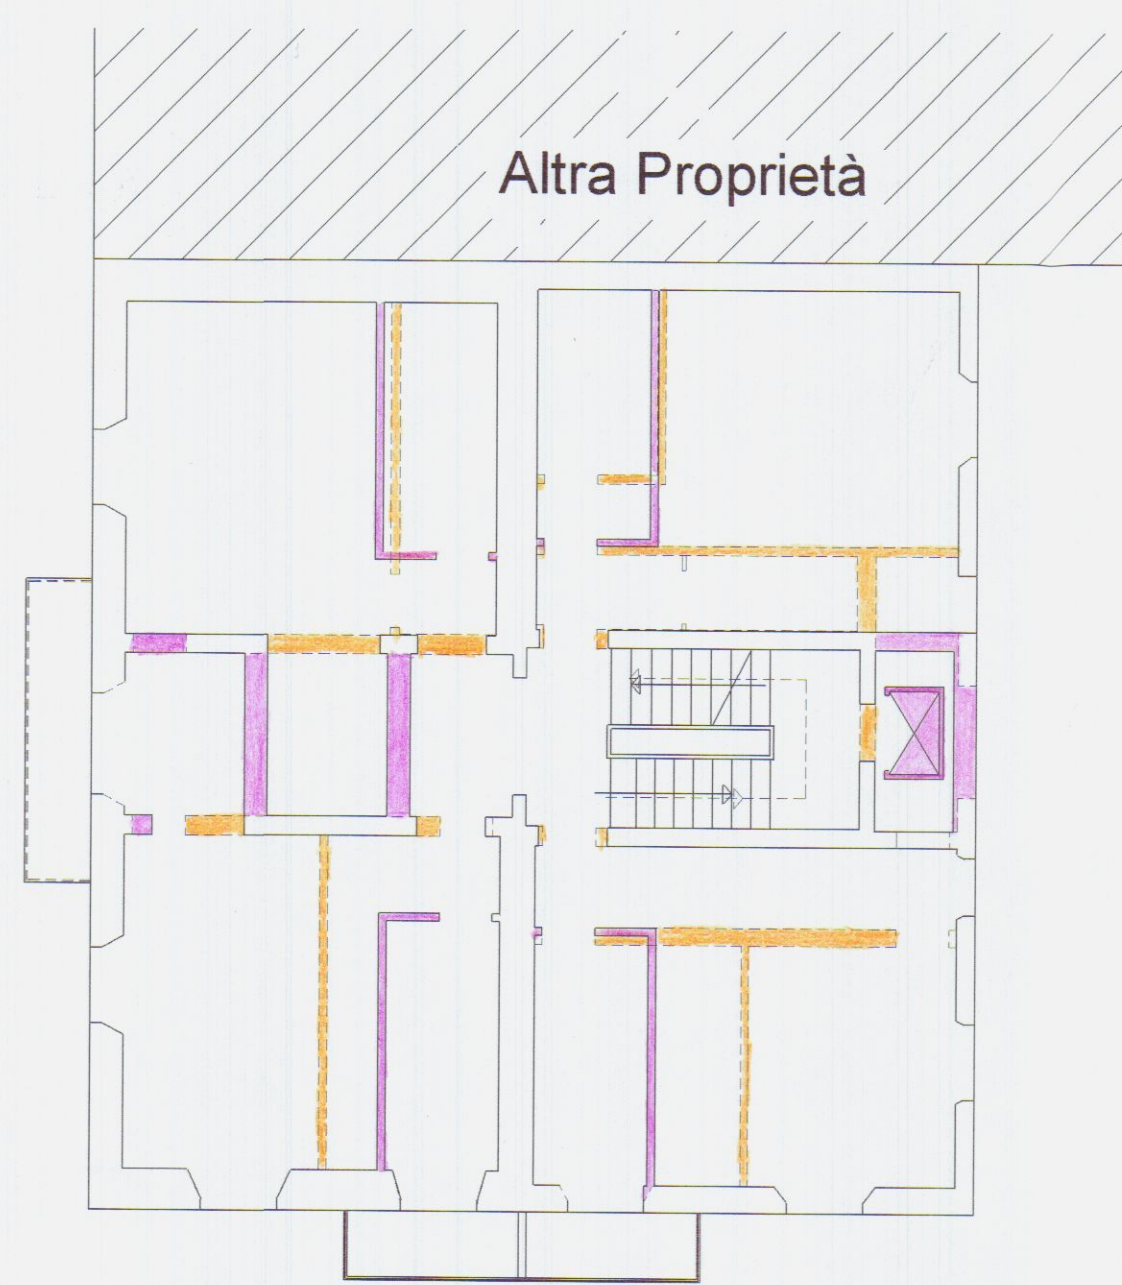

PIANTA PIANO PRIMO

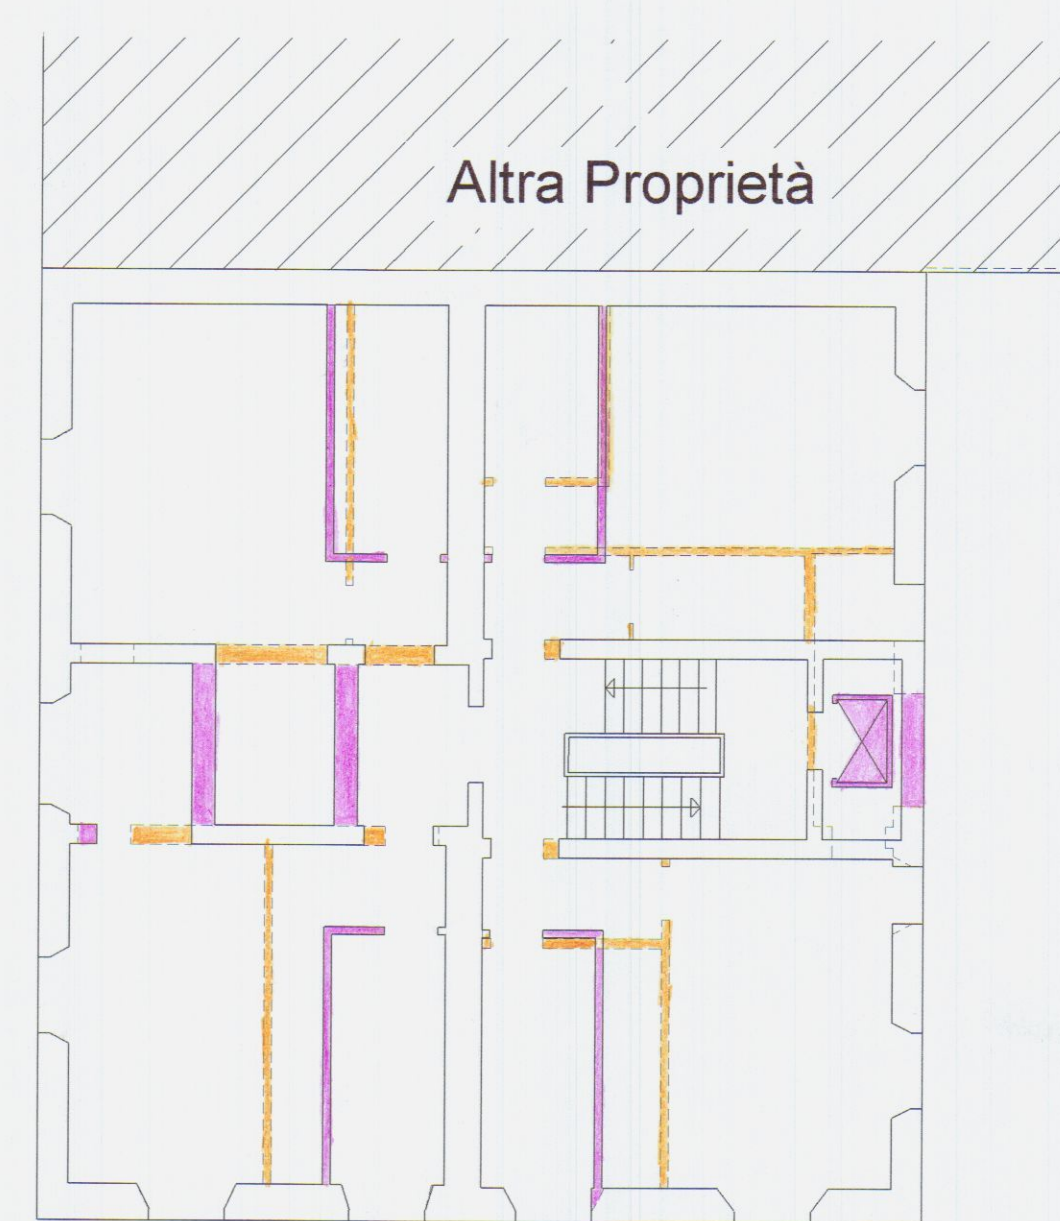

PIANTA PIANO SECONDO

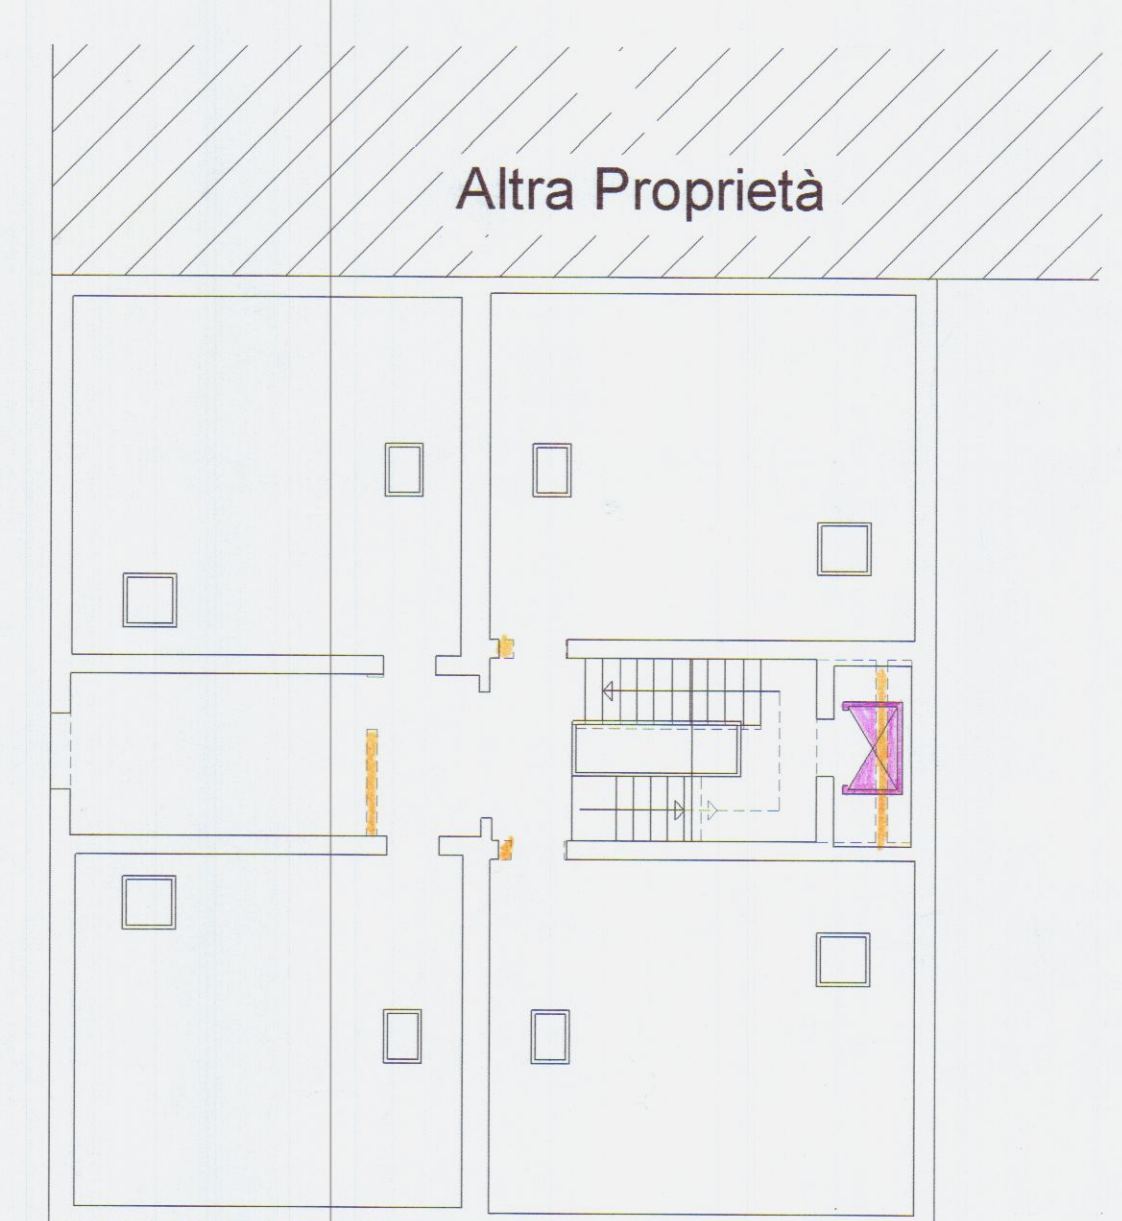


PIANTA PIANO SOTTOTETTO

VIA TURATI









PIANTA PIANO SOTTOSTRADA

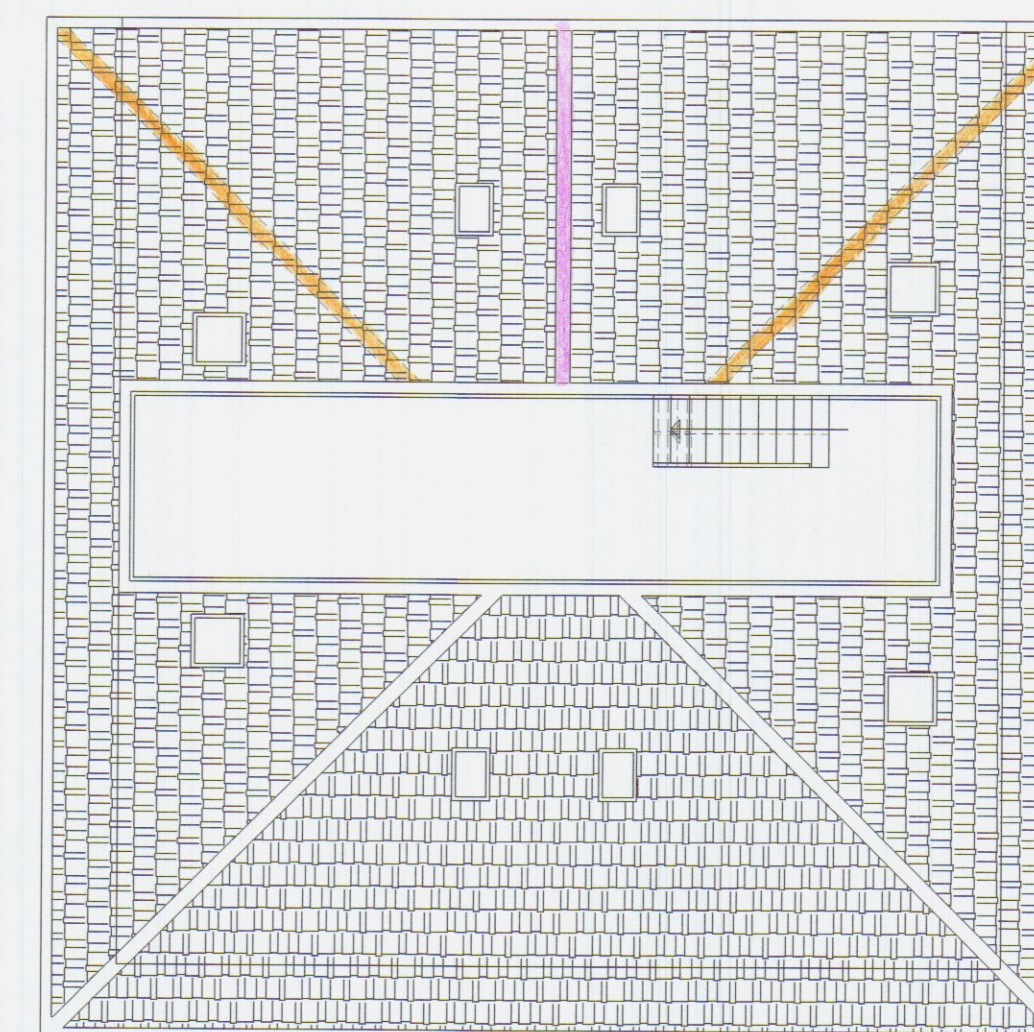

PIANTA COPERTURA

Proprietà:		RESIDENZA PARADISO S.R.L.	
GRUPPO		VOLPI HOLDING S.P.A.	
Partita IVA 00664320454		54100 Massa - Via Massa Avenza, 283	
Tel. 0585 855878 Fax 0585 855751		CARRARA	
Professionista:		Geom. Giuseppe Volpi	
Partita IVA 01034240455		Via Massa Avenza, 283	
54100 Massa		23 DIC. 2003	
Ubicazione:		Via Turati 17 - Fraz. Avenza - Carrara (MS)	
Foglio 81 - Particella 238-239		RISTRUTTURAZIONE DI IMMOBILE AD USO ALBERGHIERO	
Collaboratori:		Descrizione Tavola:	
Riservato al Comune per timbrì:		STATO SOVRAPPONTO	
		PIANTA PIANO INTERRATO Rapp. 1:100	
		PIANTA PIANO TERRA Rapp. 1:100	
		PIANTA PIANO PRIMO Rapp. 1:100	
		PIANTA PIANO SECONDO Rapp. 1:100	
		PIANTA PIANO SOTTOTETTO Rapp. 1:100	
		PIANTA COPERTURA Rapp. 1:100	
In caso di discrepanza tra quote e riduzione in scala grafica, eccettuato, si applicano a tutti gli effetti le misure indicate in questa.			
Il Progettista:		La Direzione Lavori:	
RESIDENZA PARADISO S.R.L.		GIUSEPPE VOLPI	
Presidente C.d.A.		L'impresa esecutrice dei lavori:	
GIUSEPPE VOLPI			
Data:		02 Dicembre 2003	
Aggiornamenti:		A 19 Dicembre 2003	
B			
C			
D			
Tavola n°:		05	

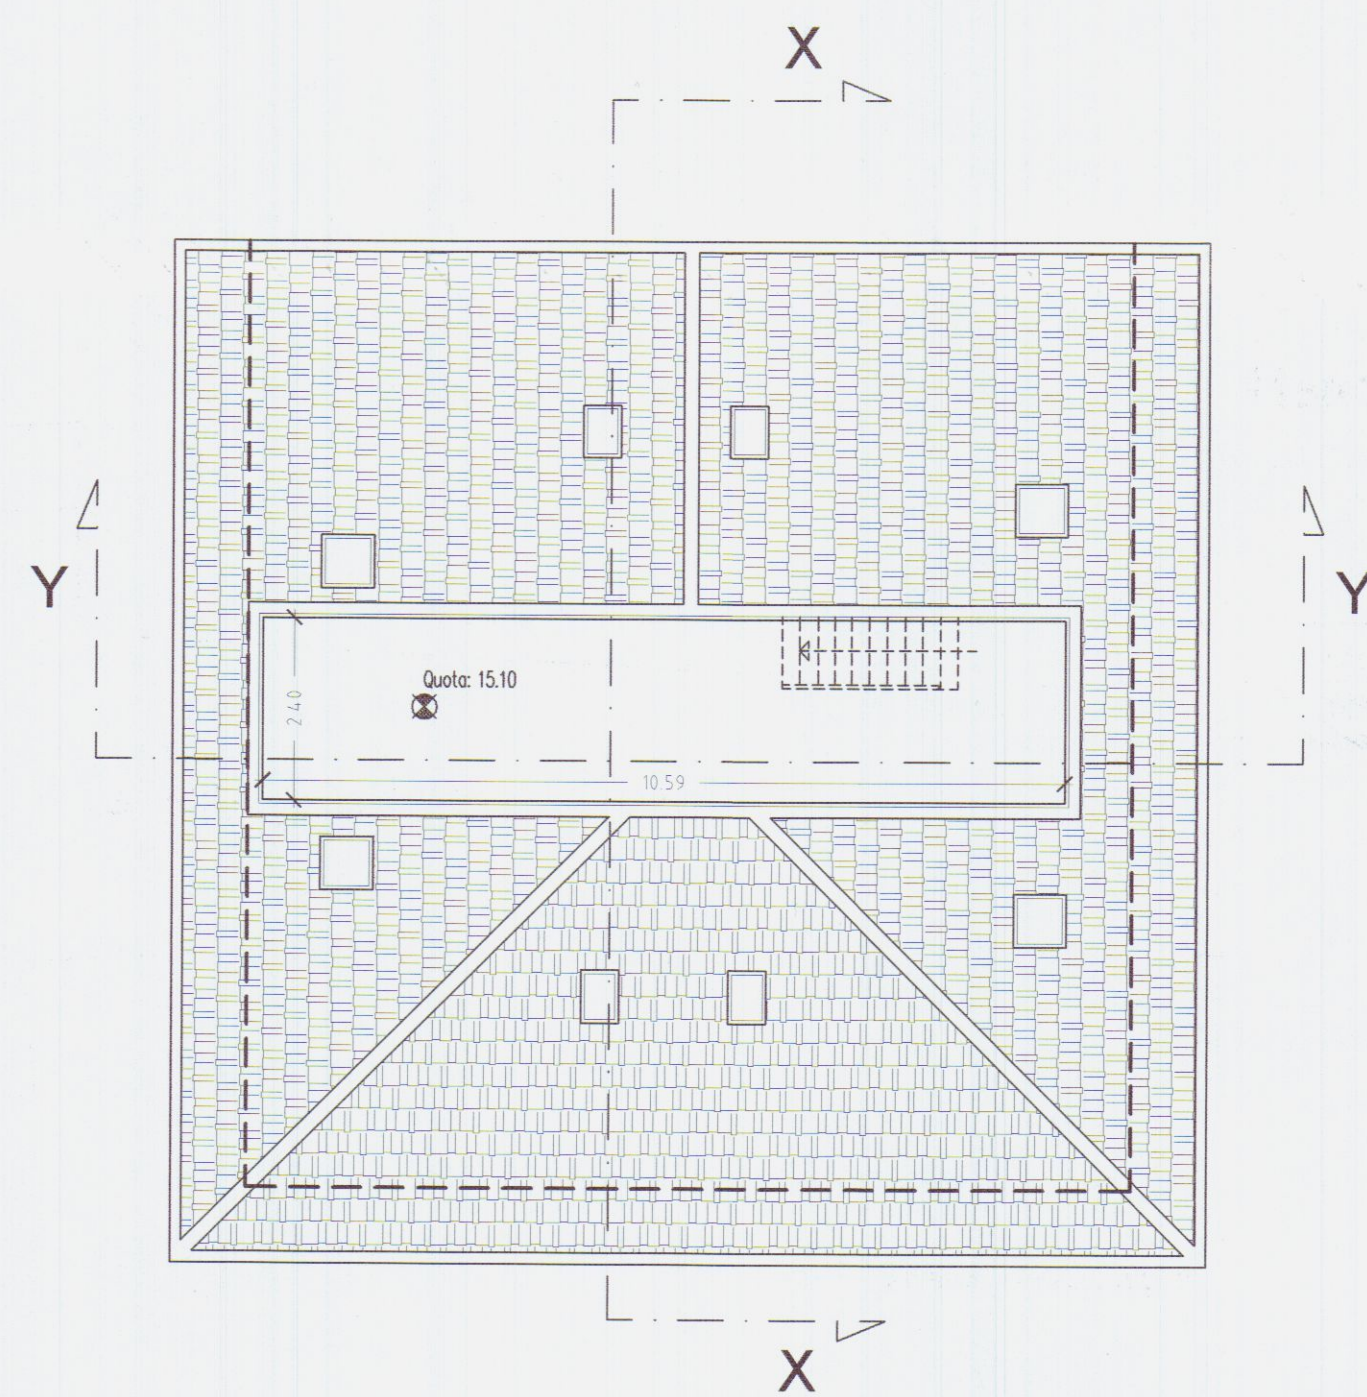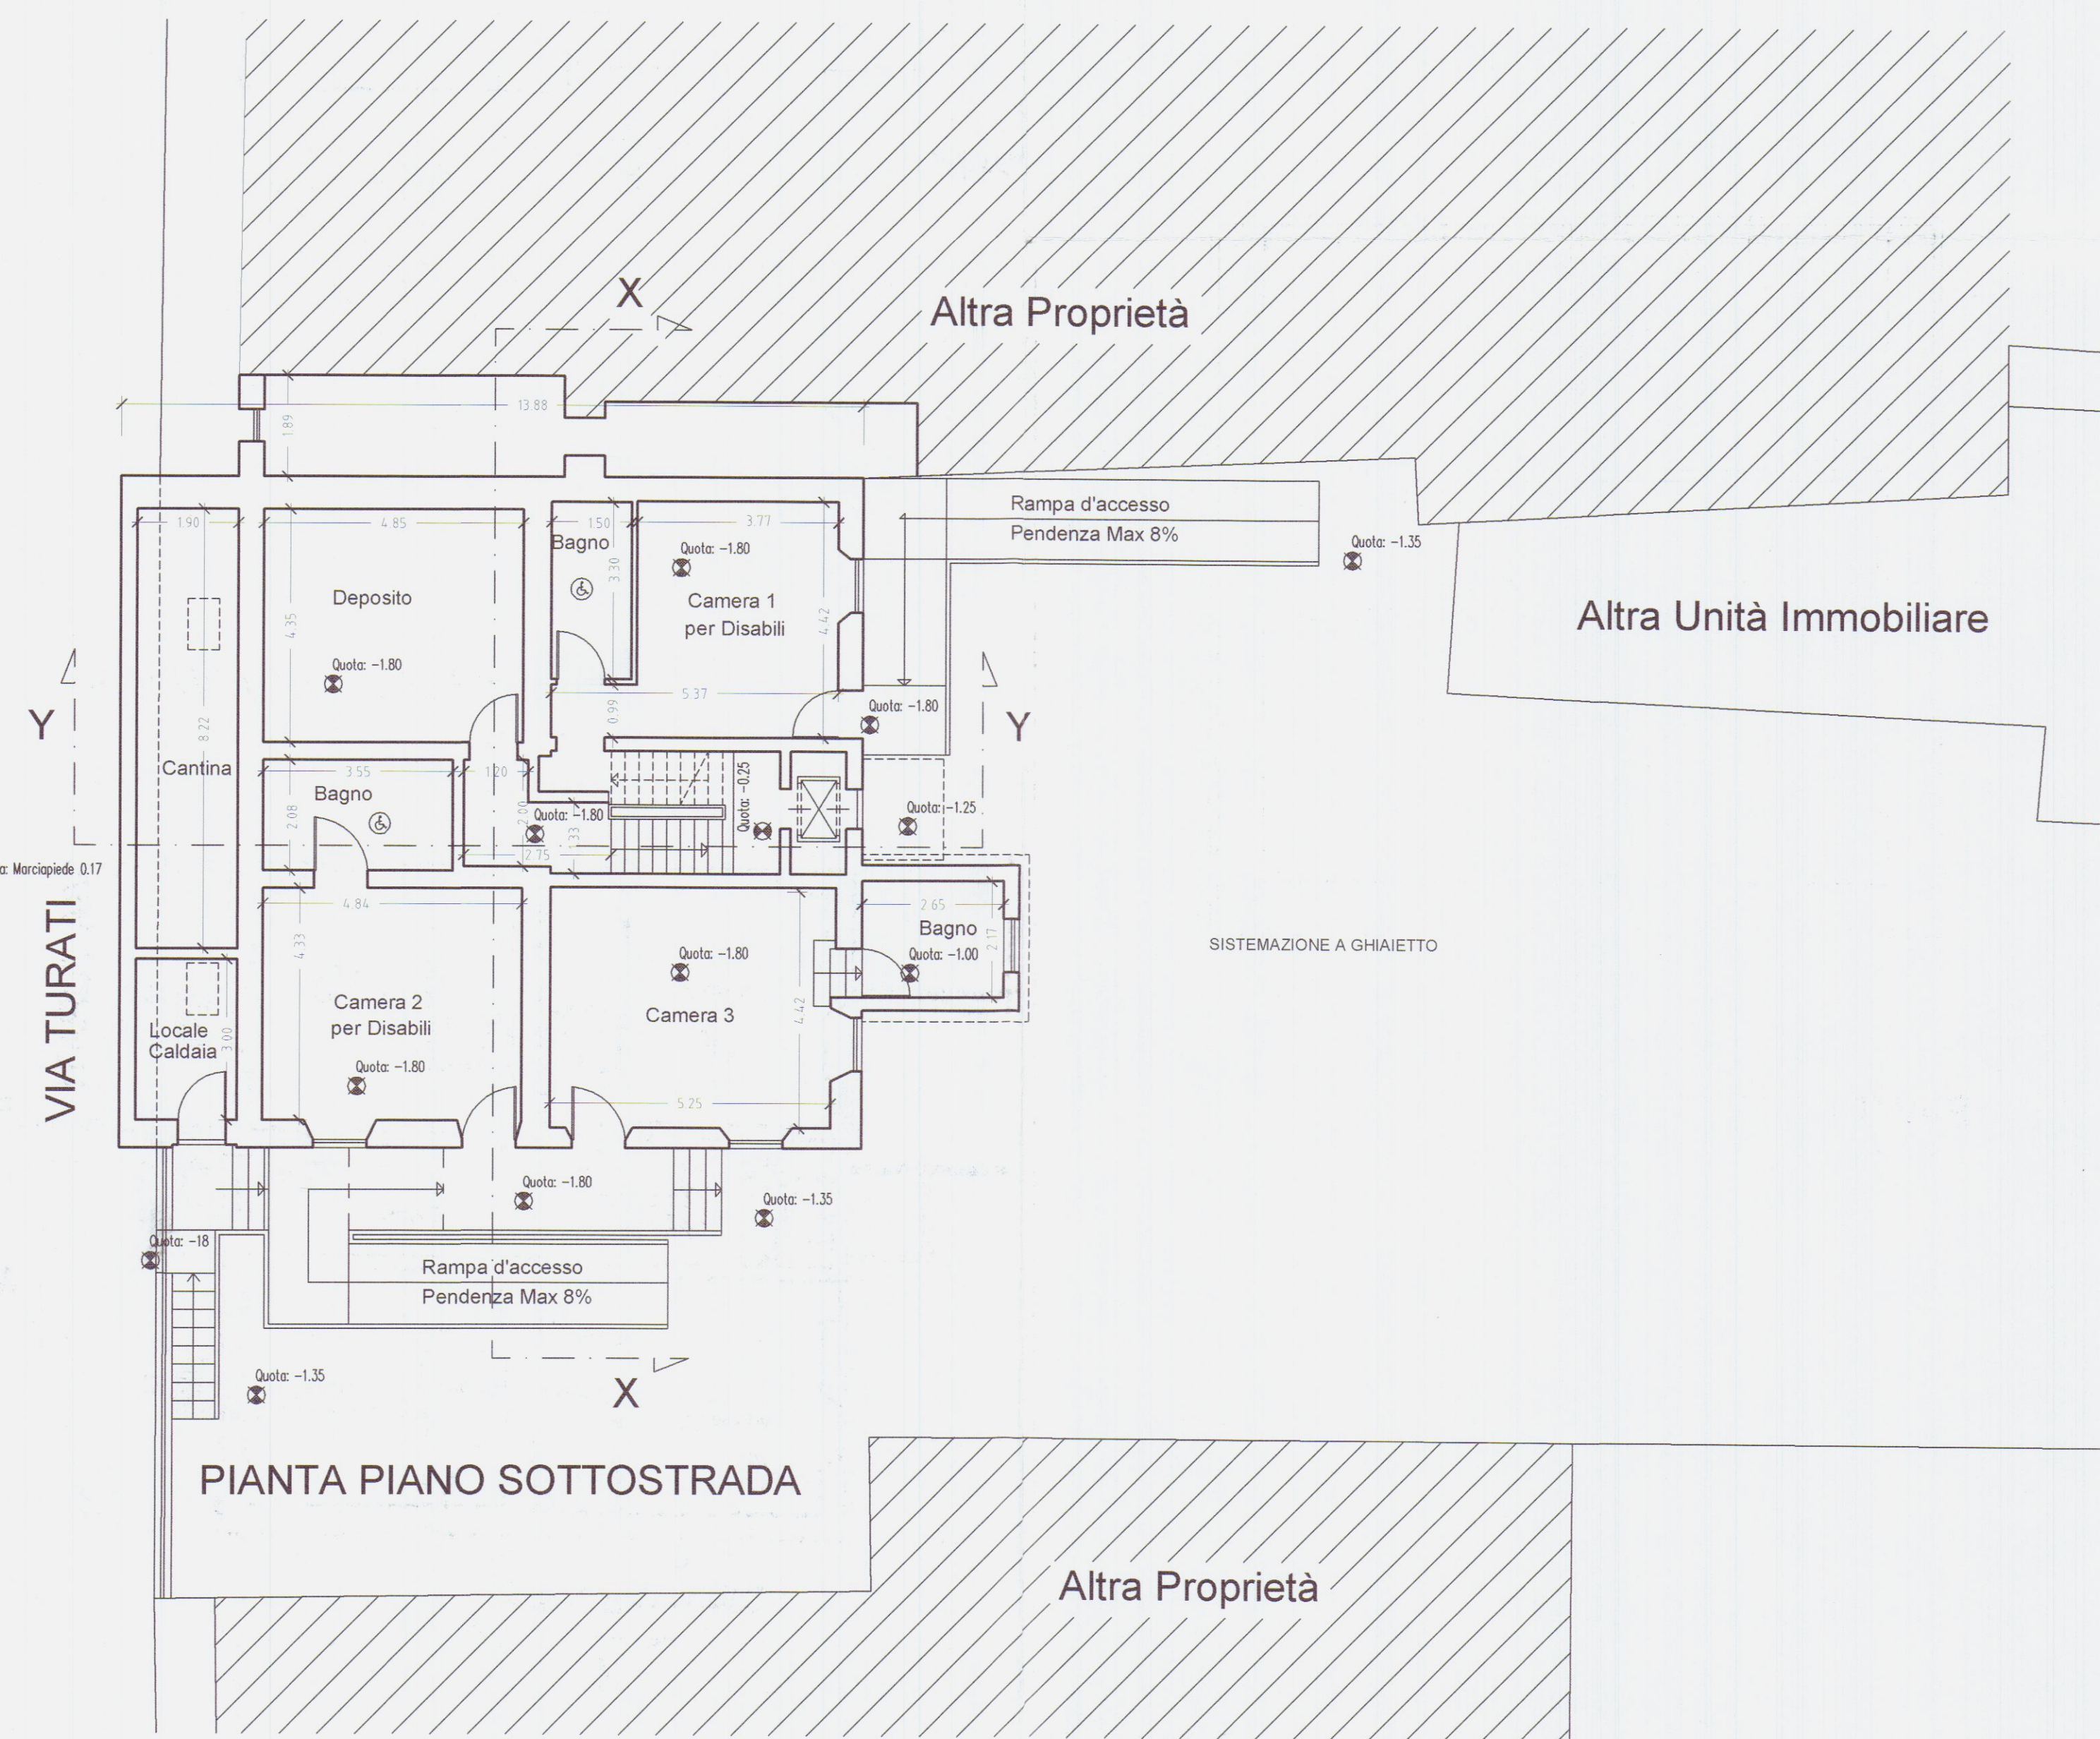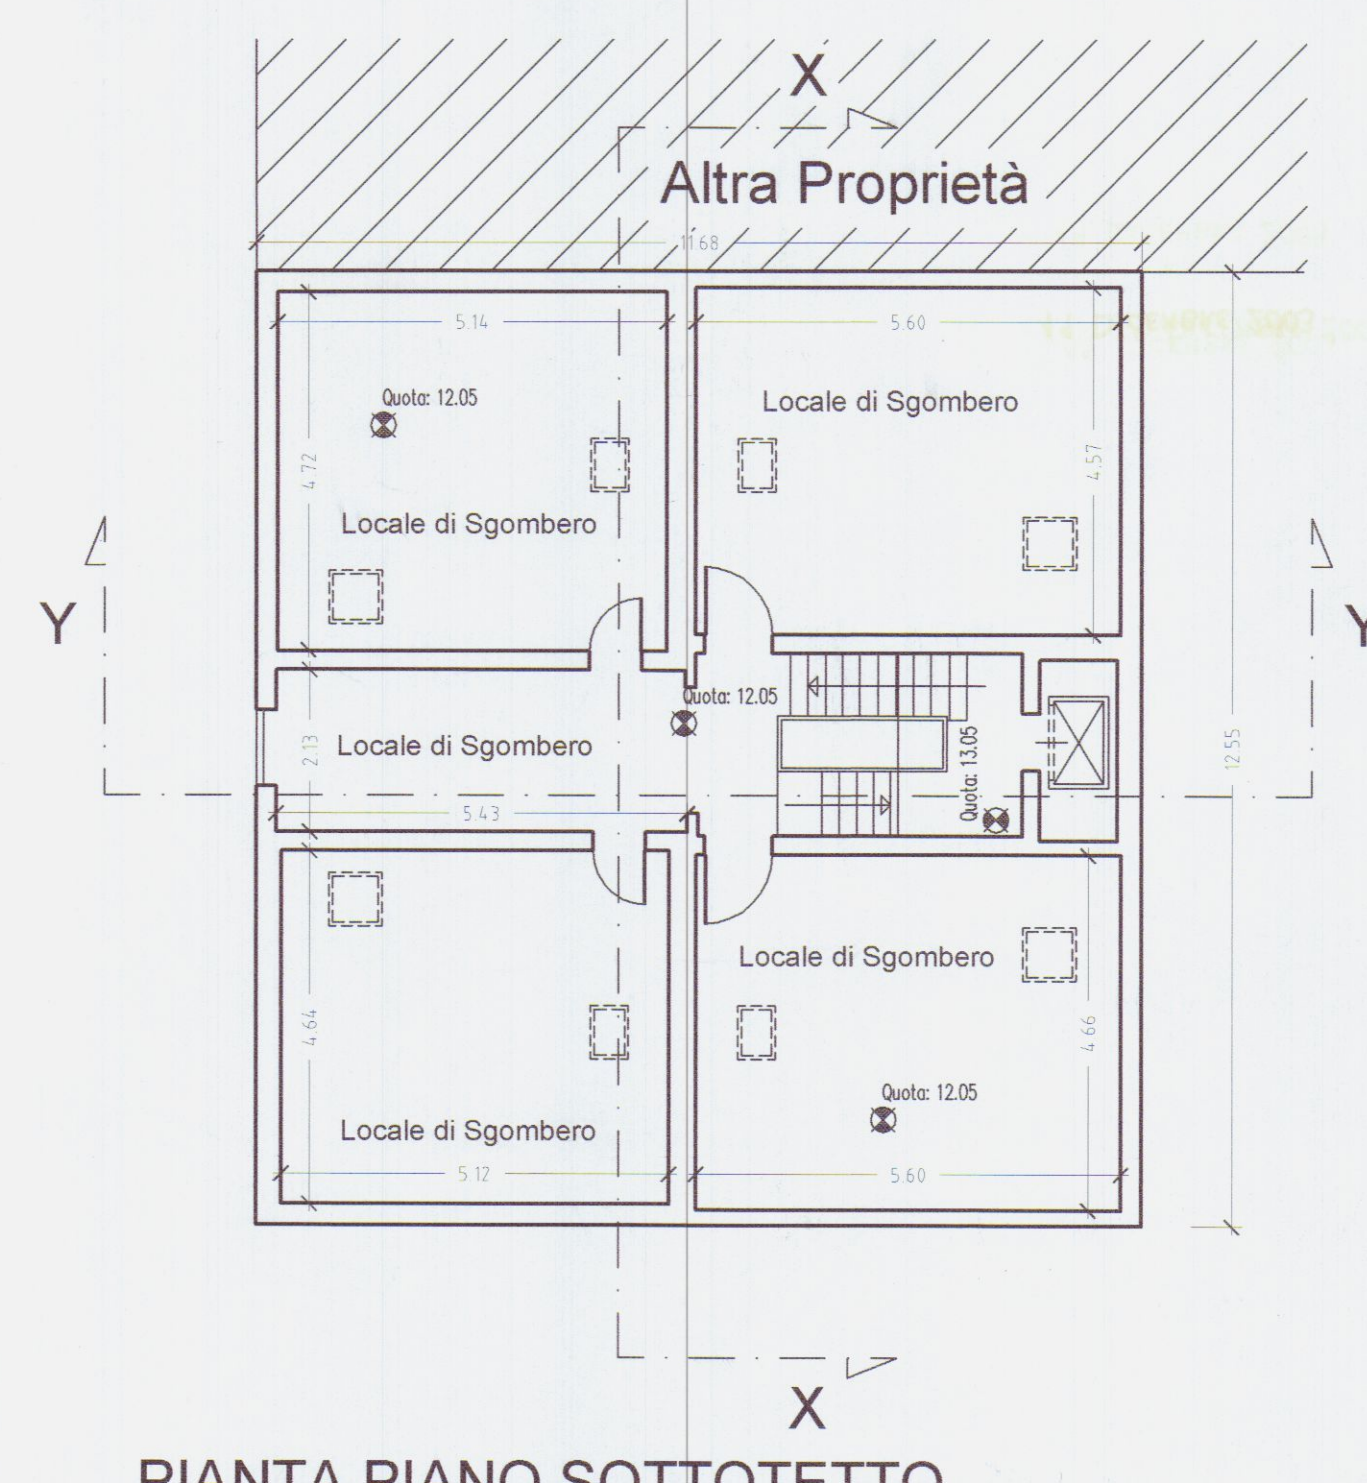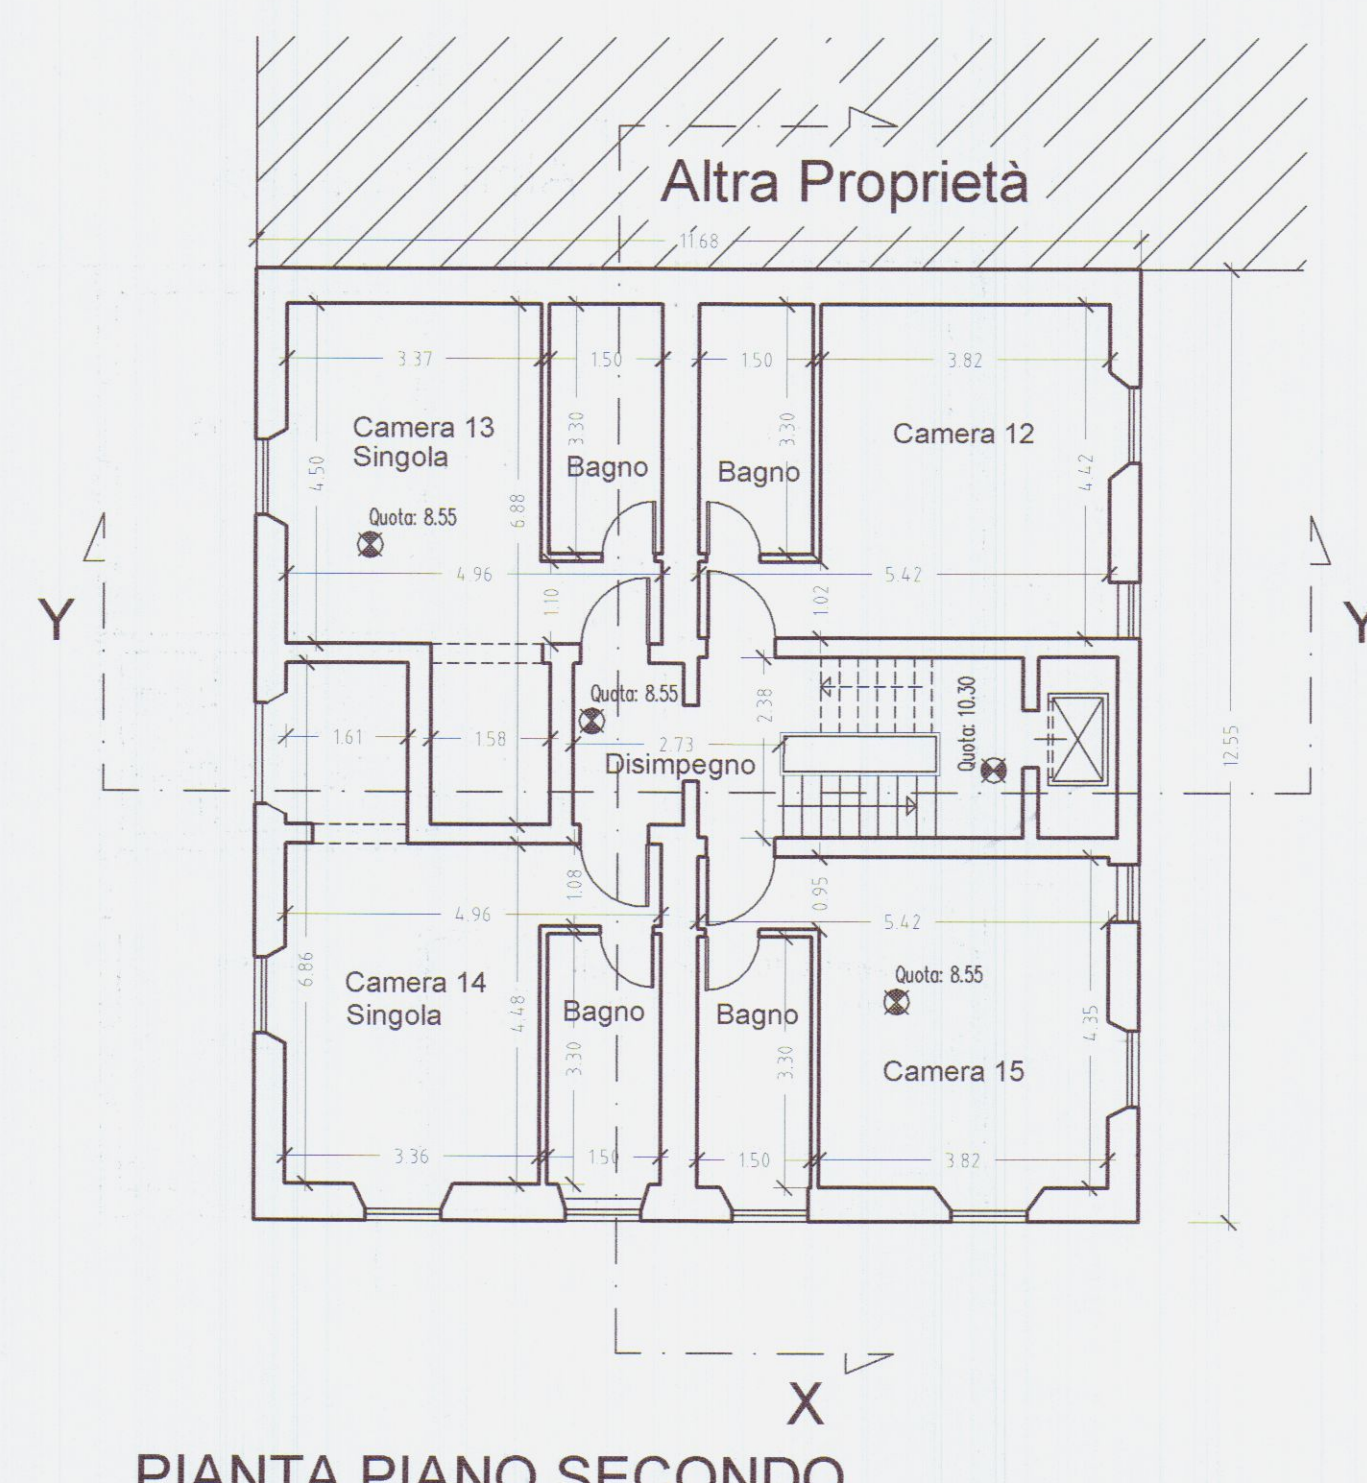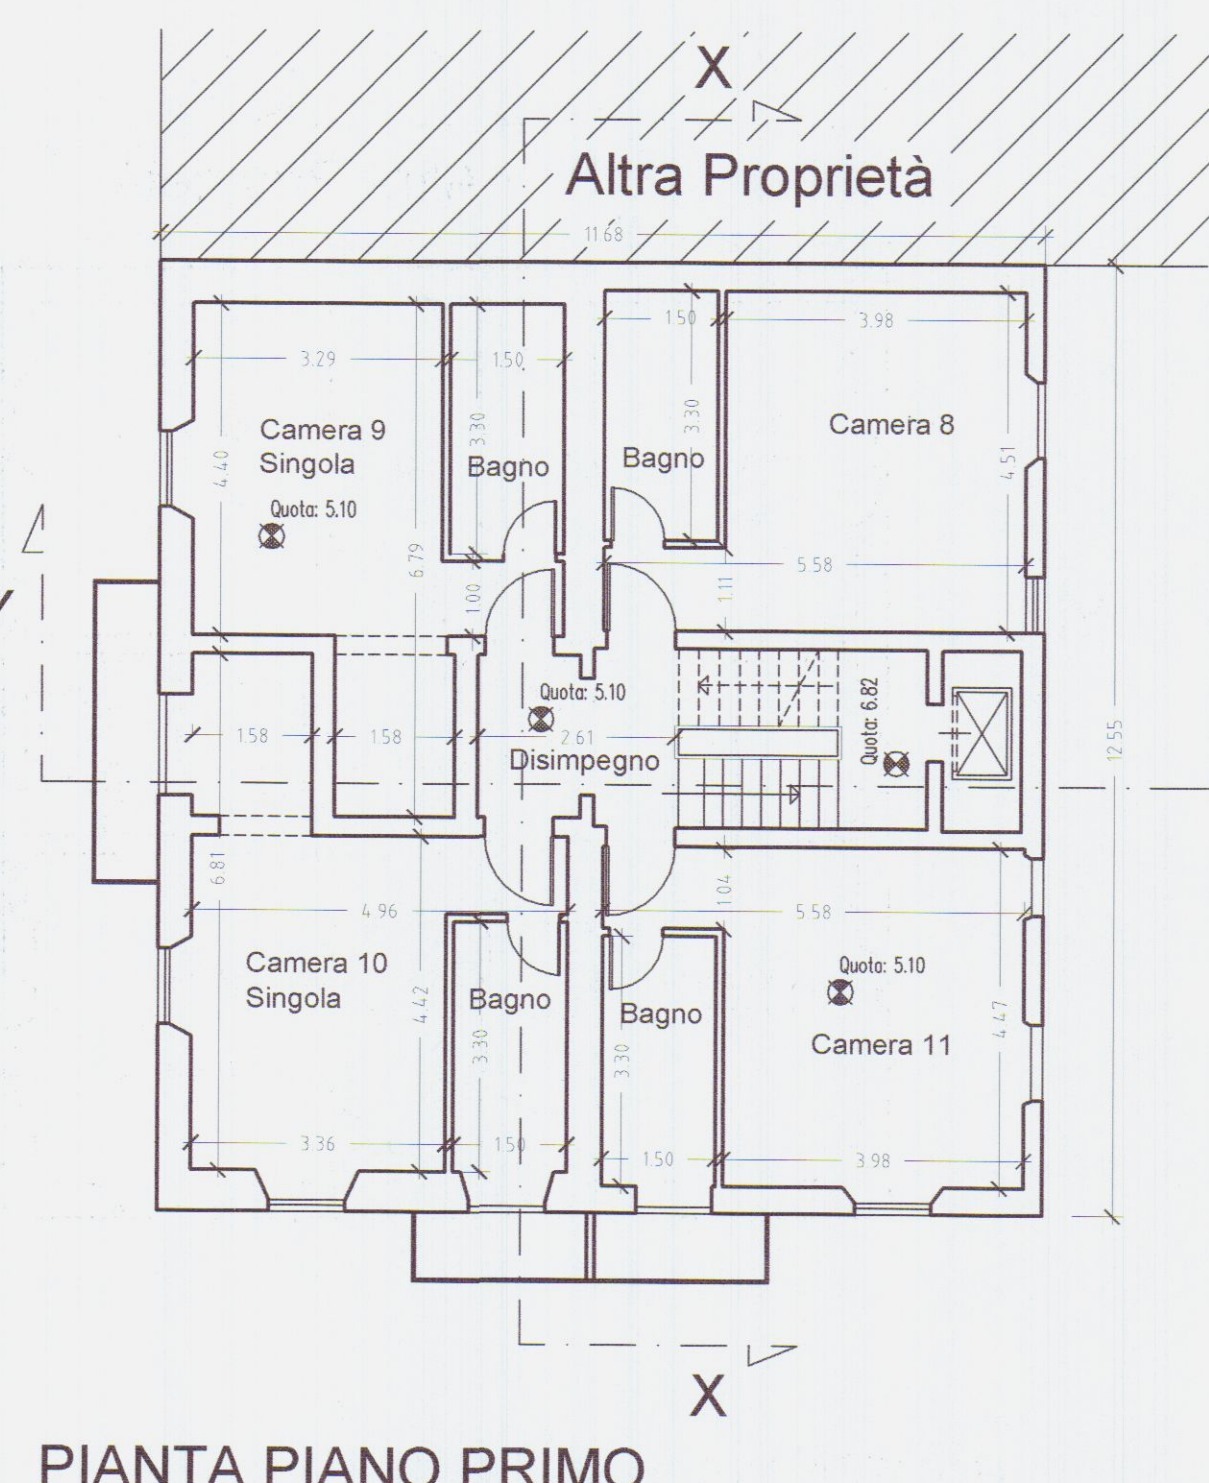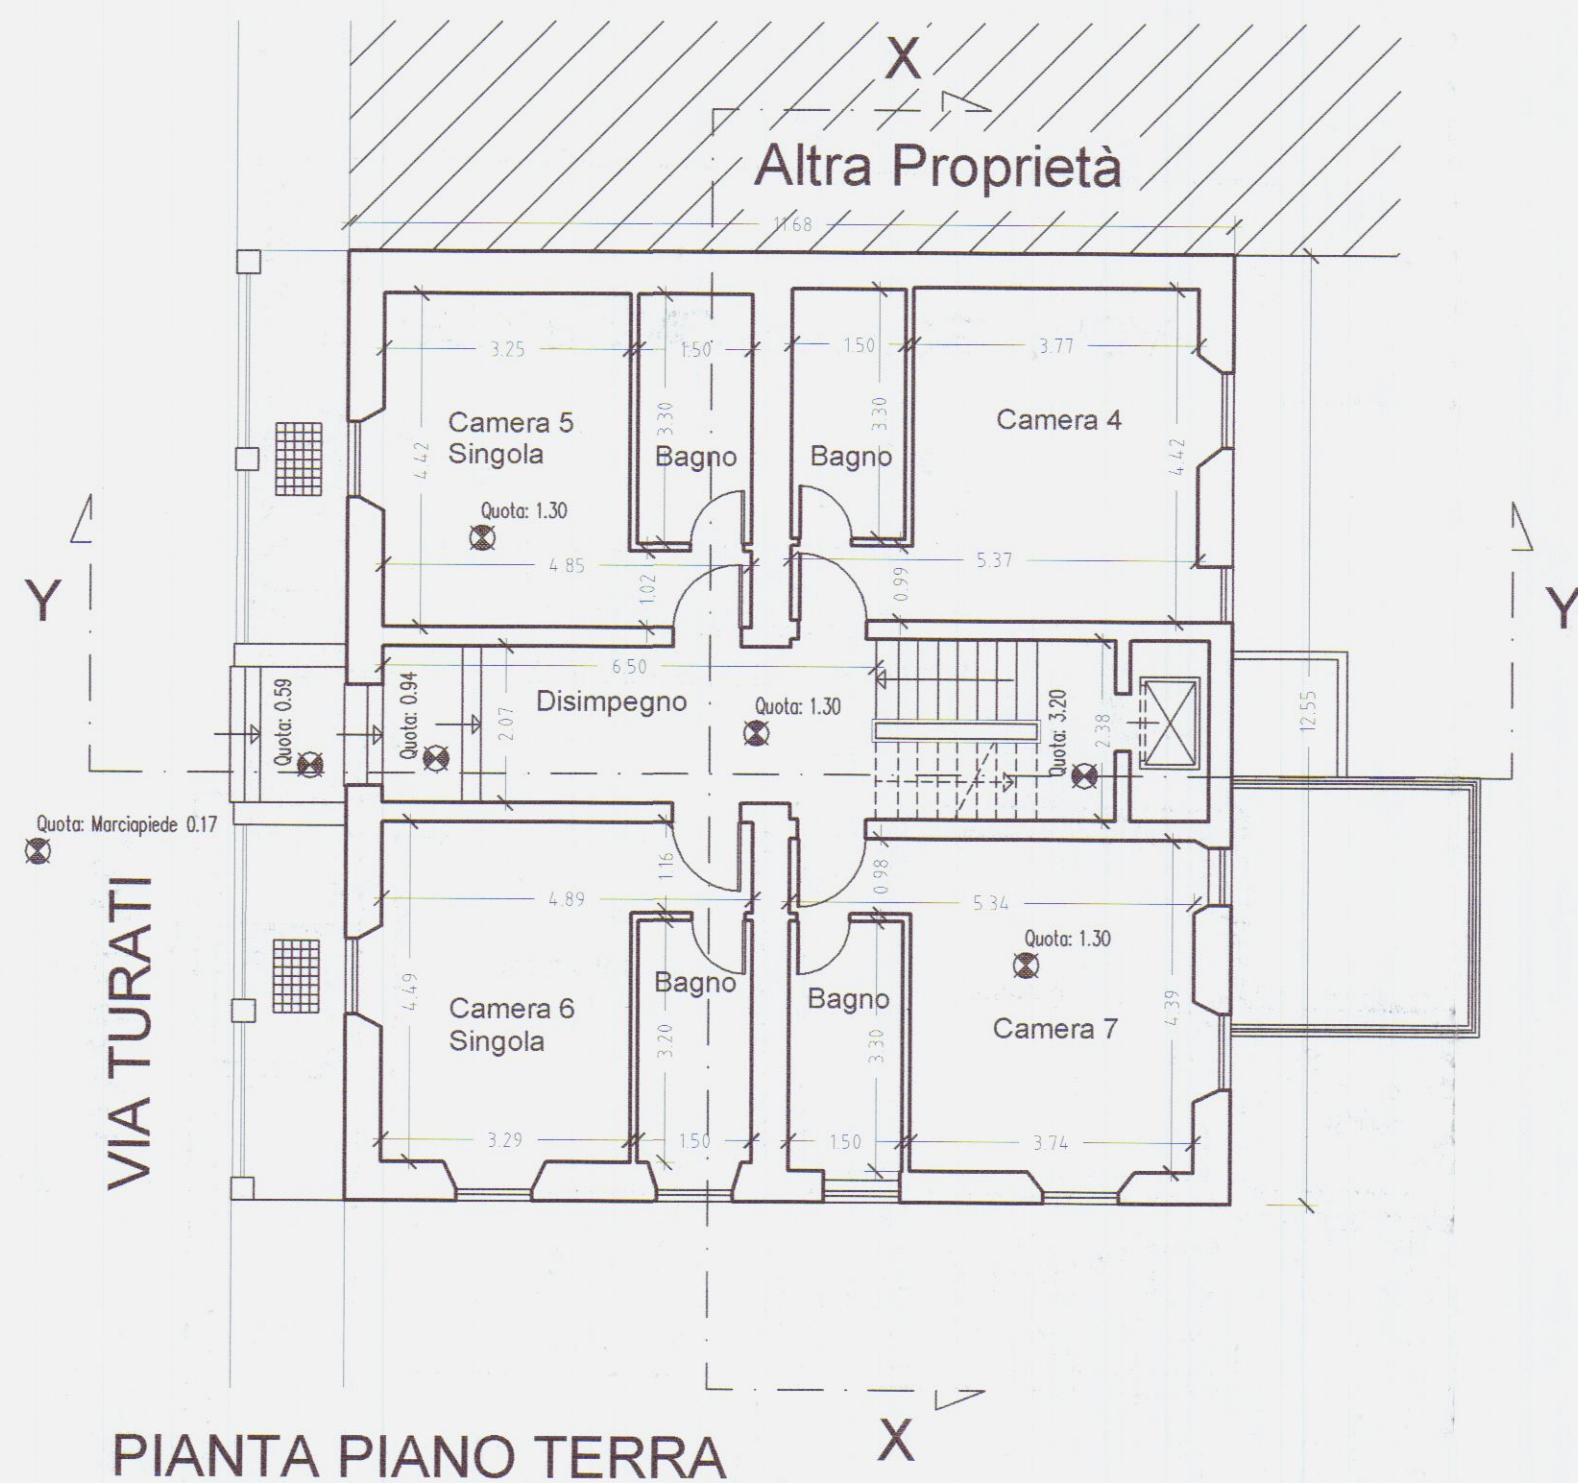

Proprietà: **RESIDENZA PARADISO S.R.L.**
GRUPPO
VOLPI HOLDING S.P.A.
Partita IVA 00664320454
54100 Massa - Via Massa Avenza, 283
Tel. 0585 855878 Fax 0585 855751

Professionista: **Geom. Giuseppe Volpi**
Partita IVA 01034240455
Via Massa Avenza, 283
54100 Massa

Oggetto: **RISTRUTTURAZIONE DI IMMOBILE AD USO ALBERGHIERO**

Ubicazione: **Via Turati 17 - Fraz. Avenza - Carrara (MS)**
Foglio 81 - Particella 238-239

Collaboratori:

Riservato al Comune per timbri:

Descrizione Tavola:
STATO DI PROGETTO
PIANTA PIANO INTERRATO Rapp. 1:100
PIANTA PIANO TERRA Rapp. 1:100
PIANTA PIANO PRIMO Rapp. 1:100
PIANTA PIANO SECONDO Rapp. 1:100
PIANTA PIANO SOTTOTETTO Rapp. 1:100
PIANTA COPERTURA Rapp. 1:100





DIRITTI RISERVATI Dis.to: Visto C.E.:


Il Progettista: **RESIDENZA PARADISO S.R.L.**
Presidente: **GIUSEPPE VOLPI**




La Direzione Lavori: **GIUSEPPE VOLPI**

Data: **02 Dicembre 2003**
Aggiornamenti:
A **19 Dicembre 2003**
B
C
D

Tavola n°: **03**

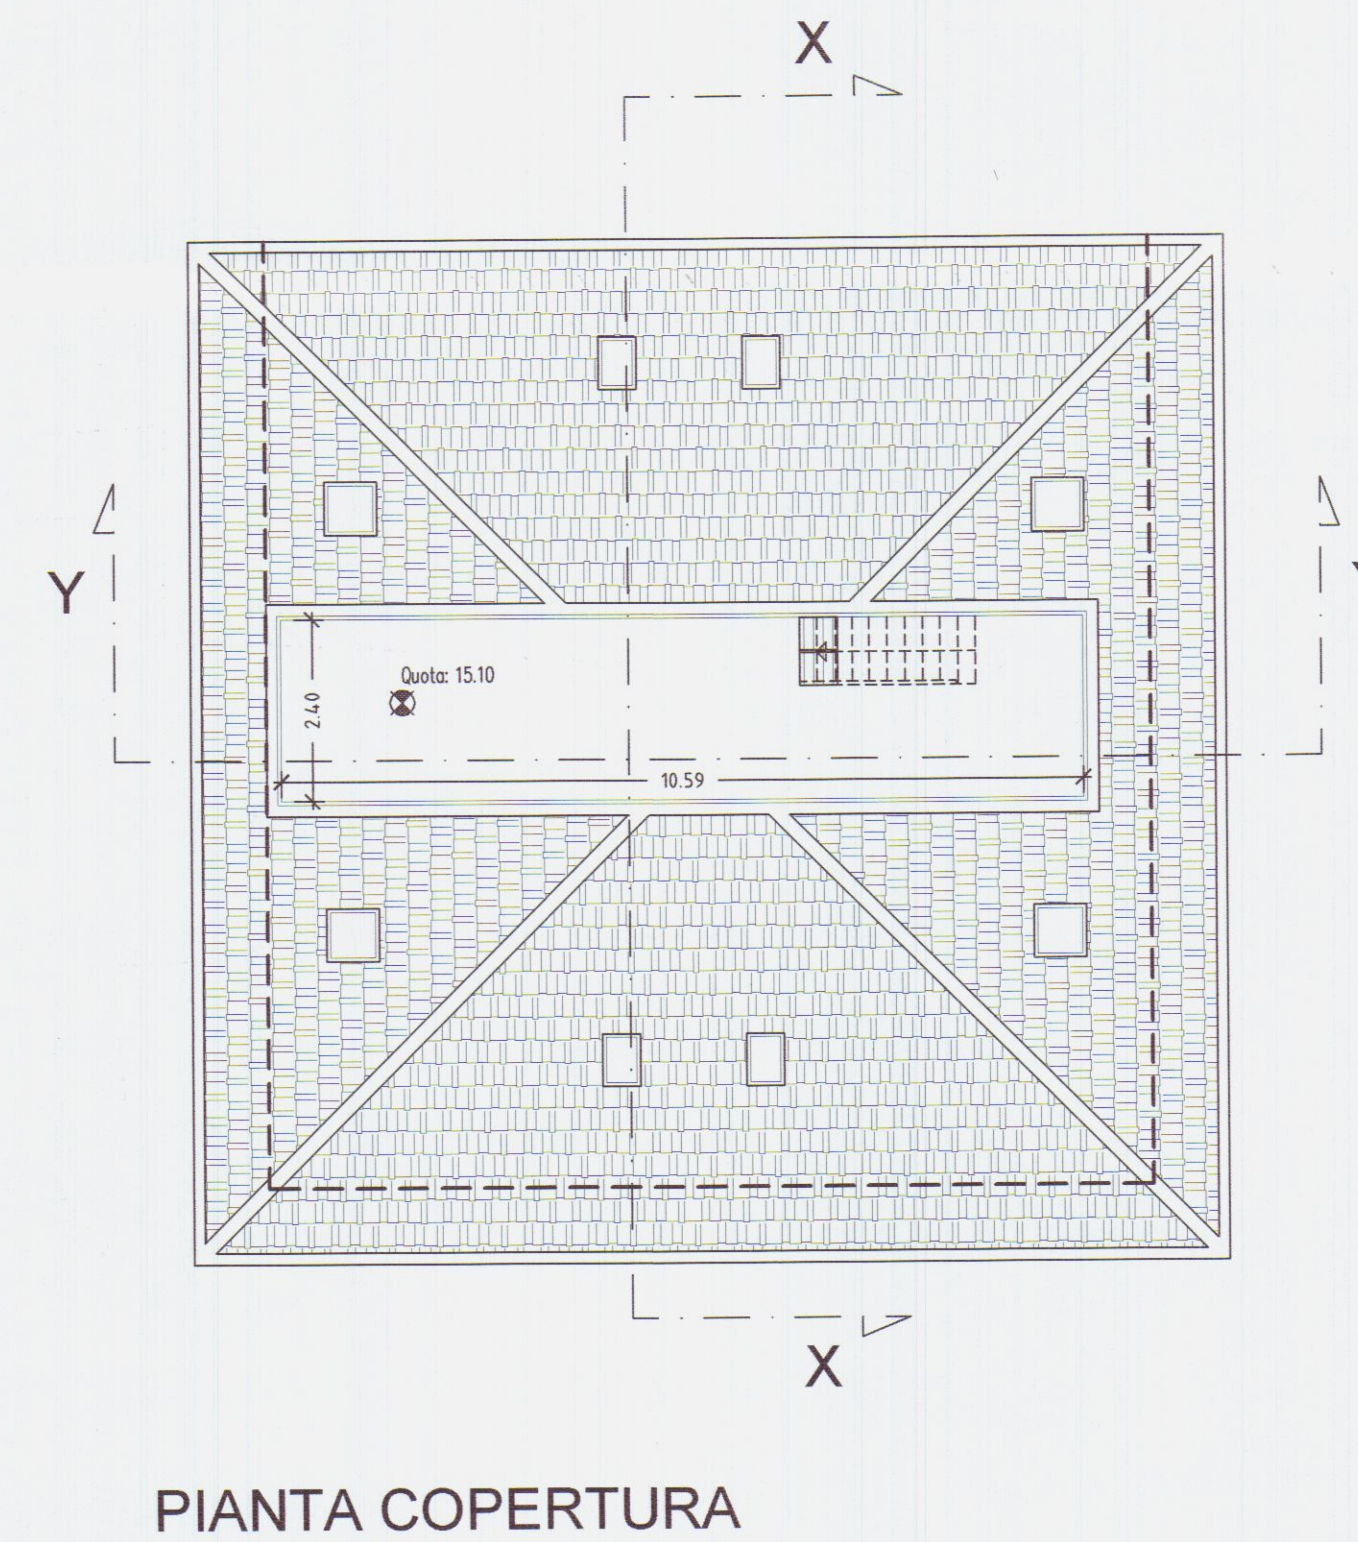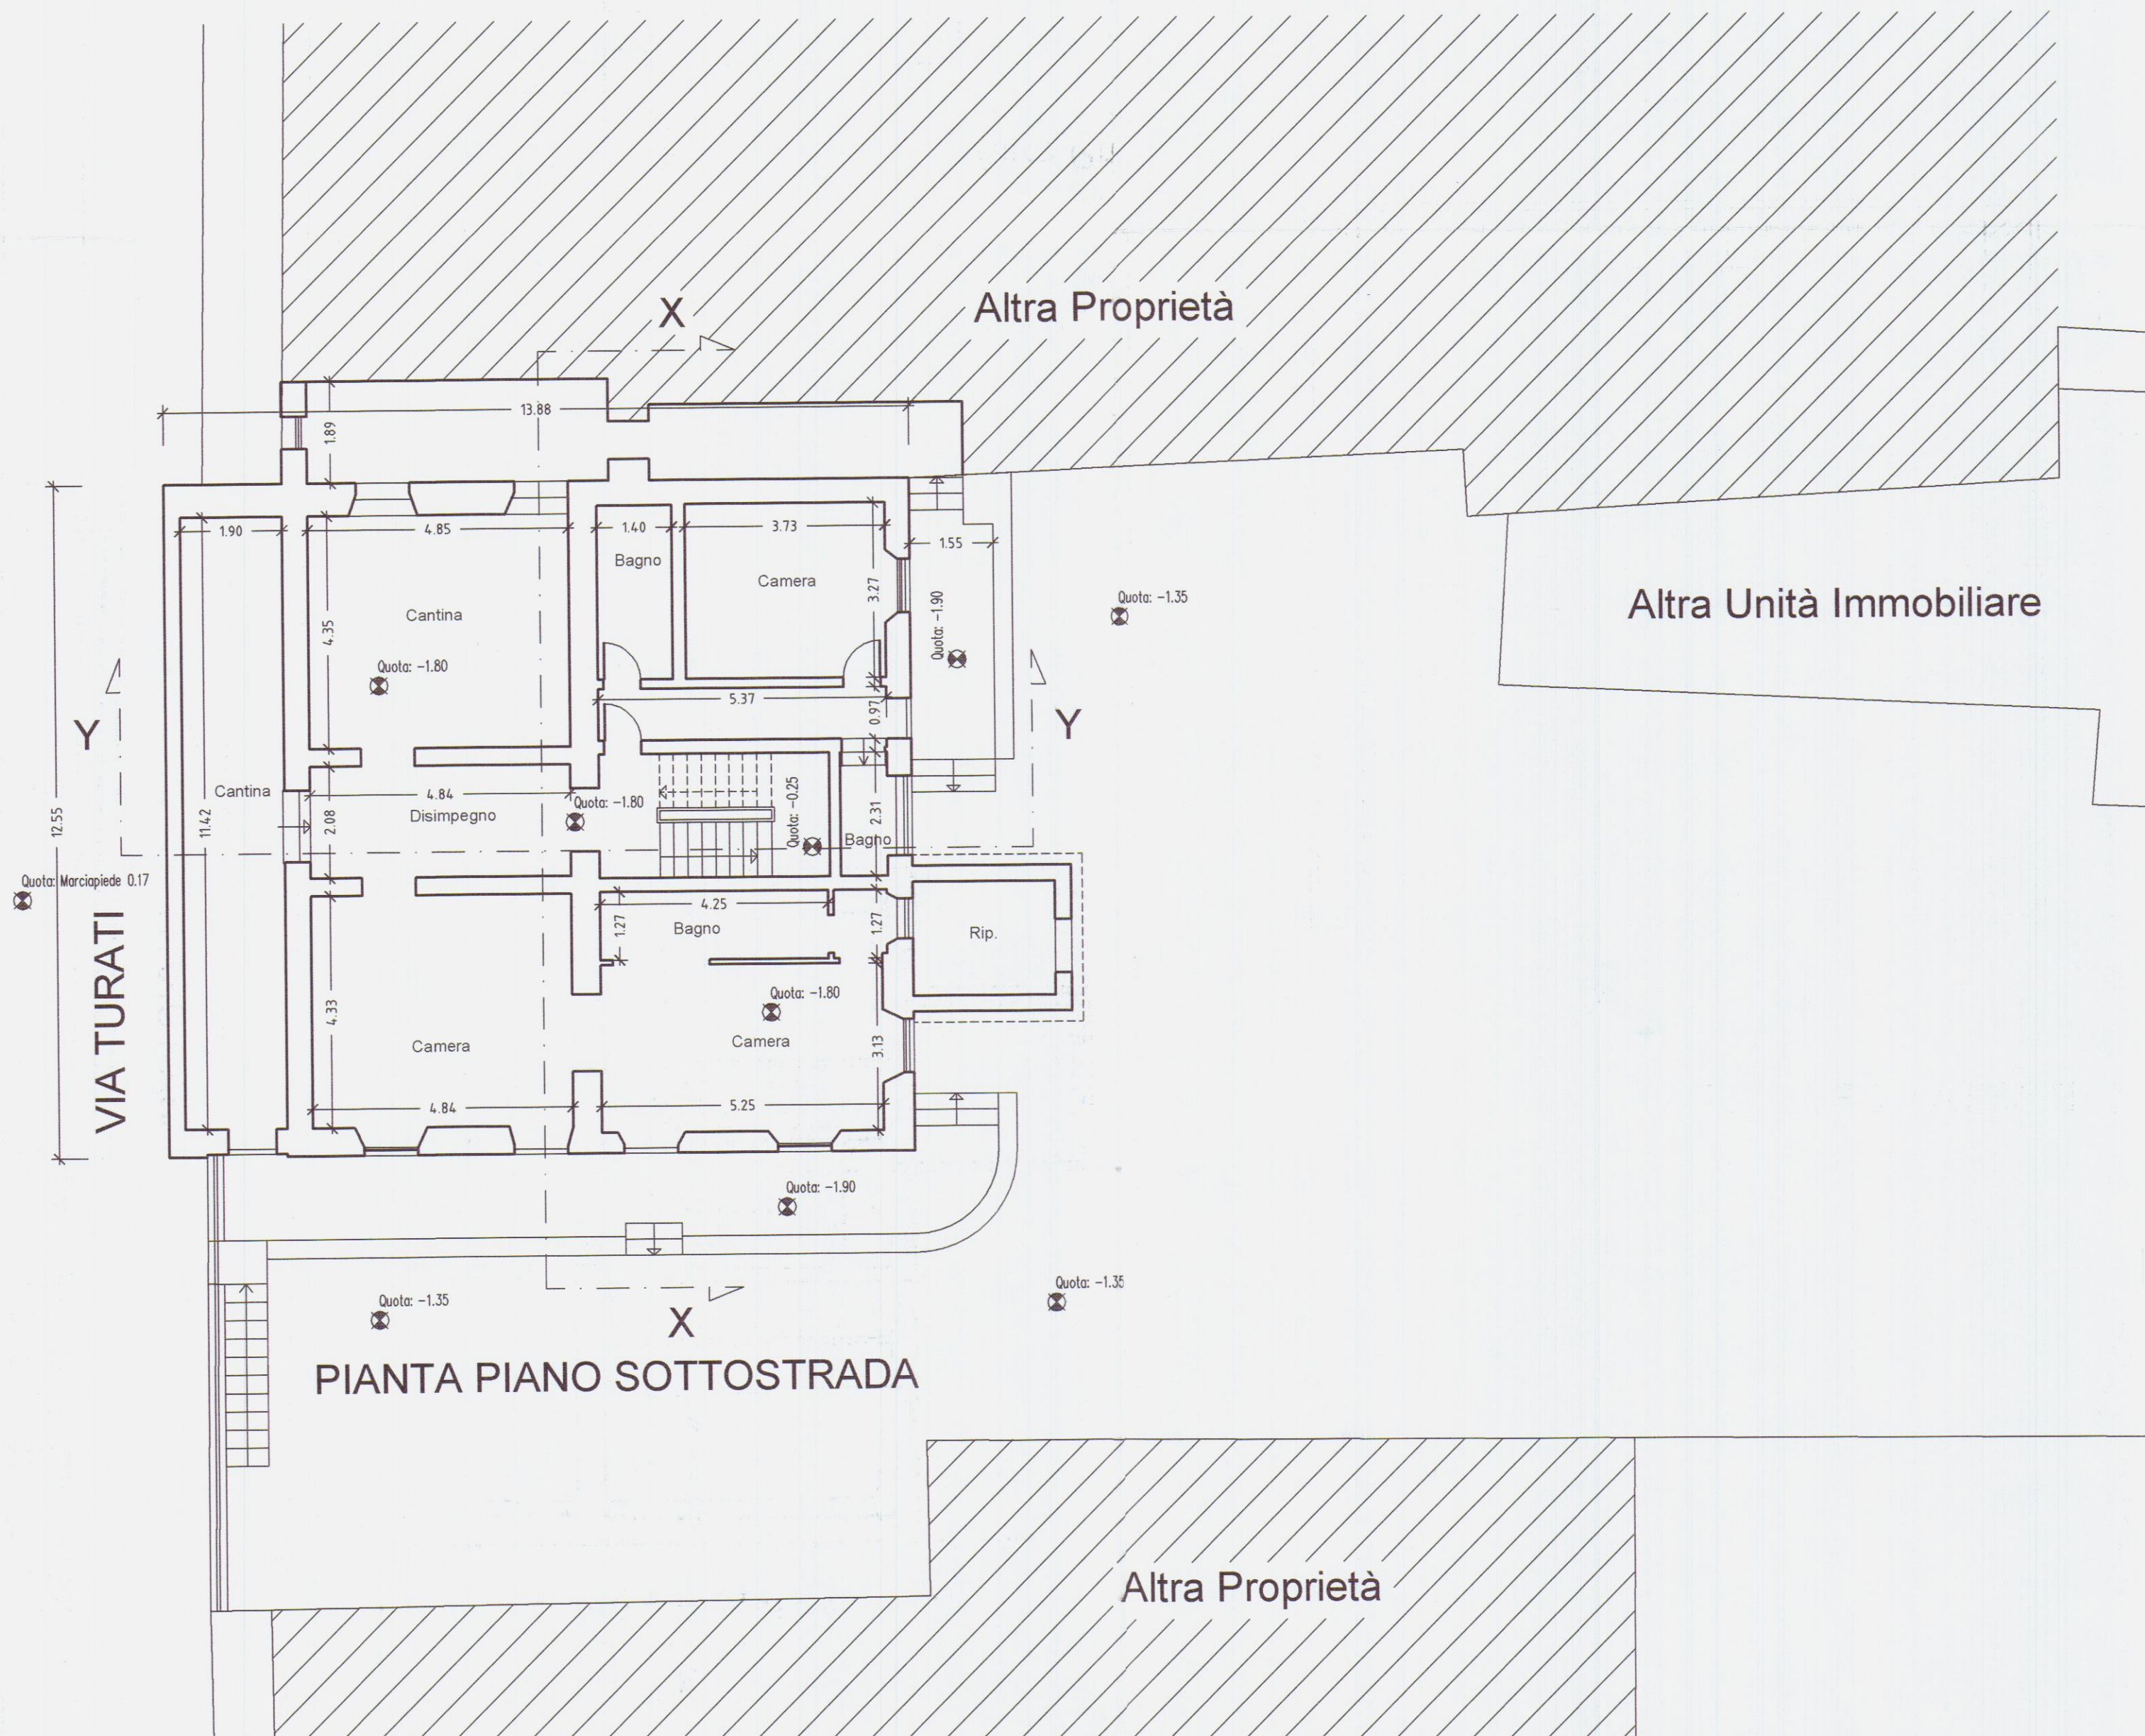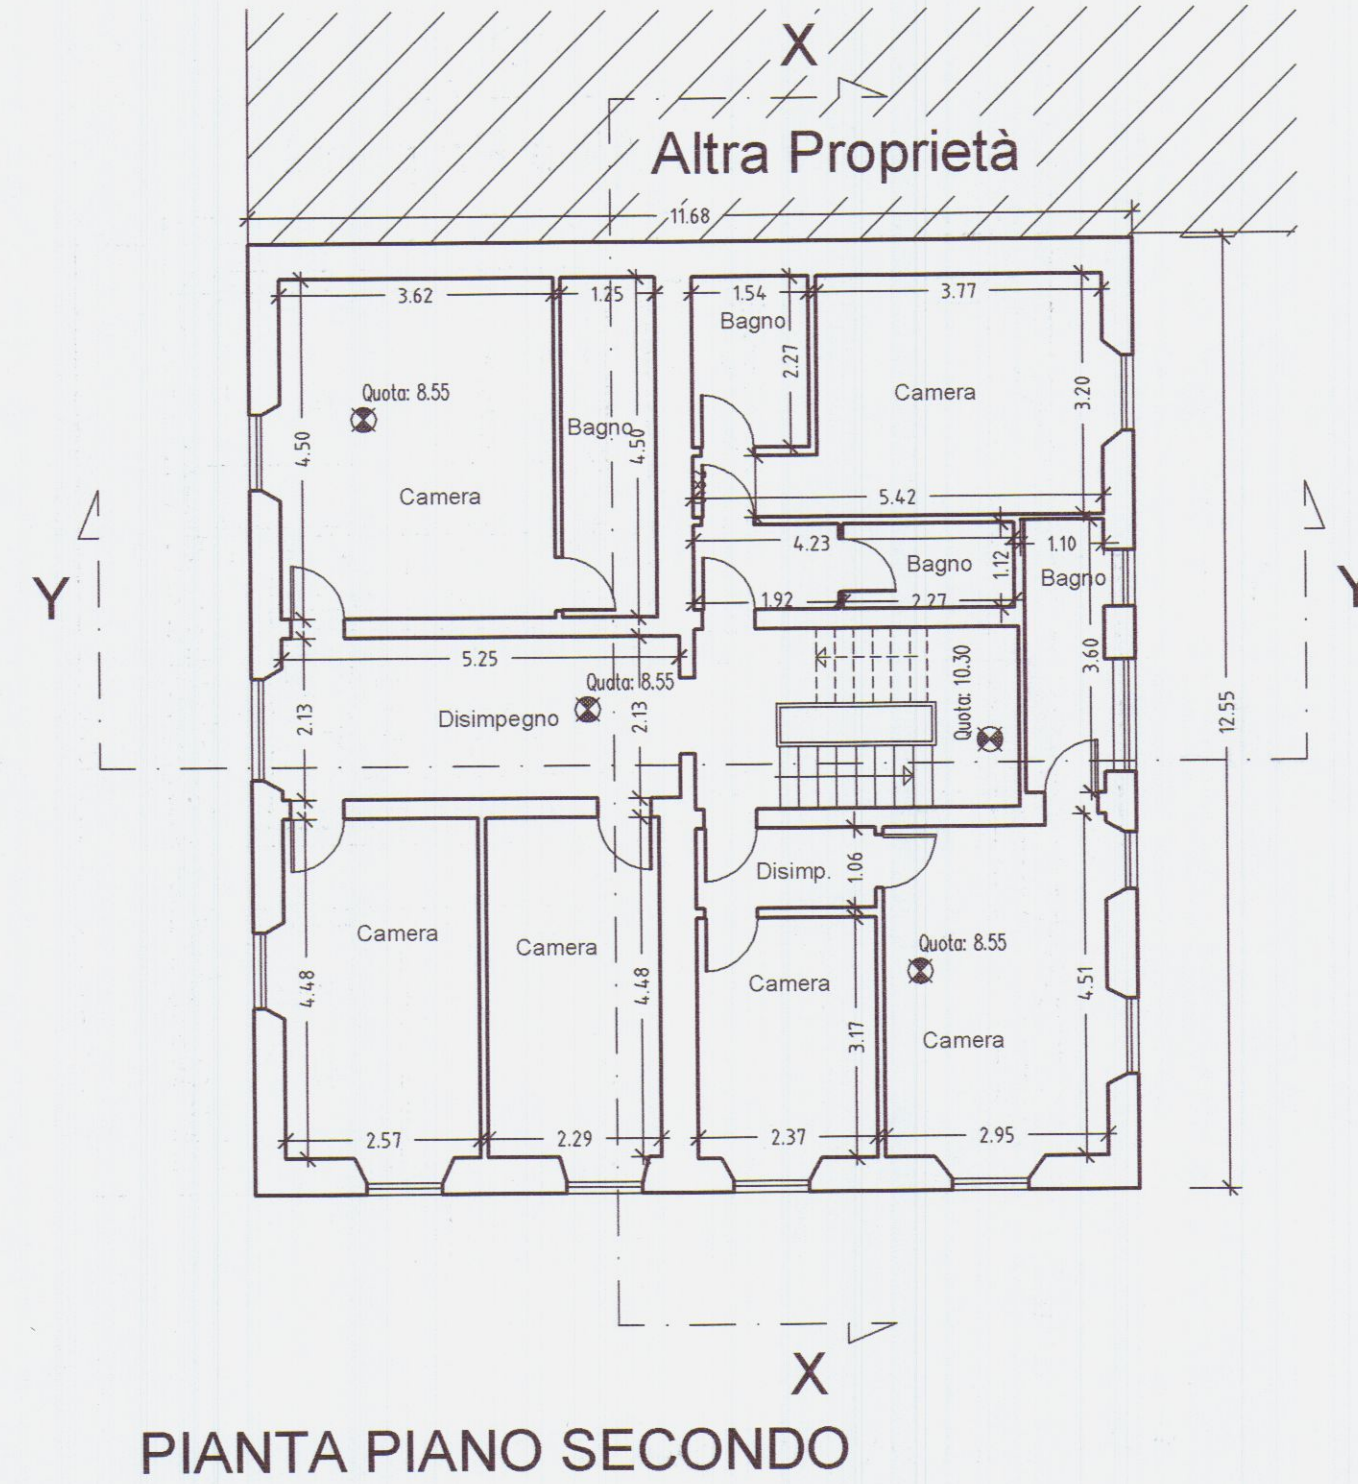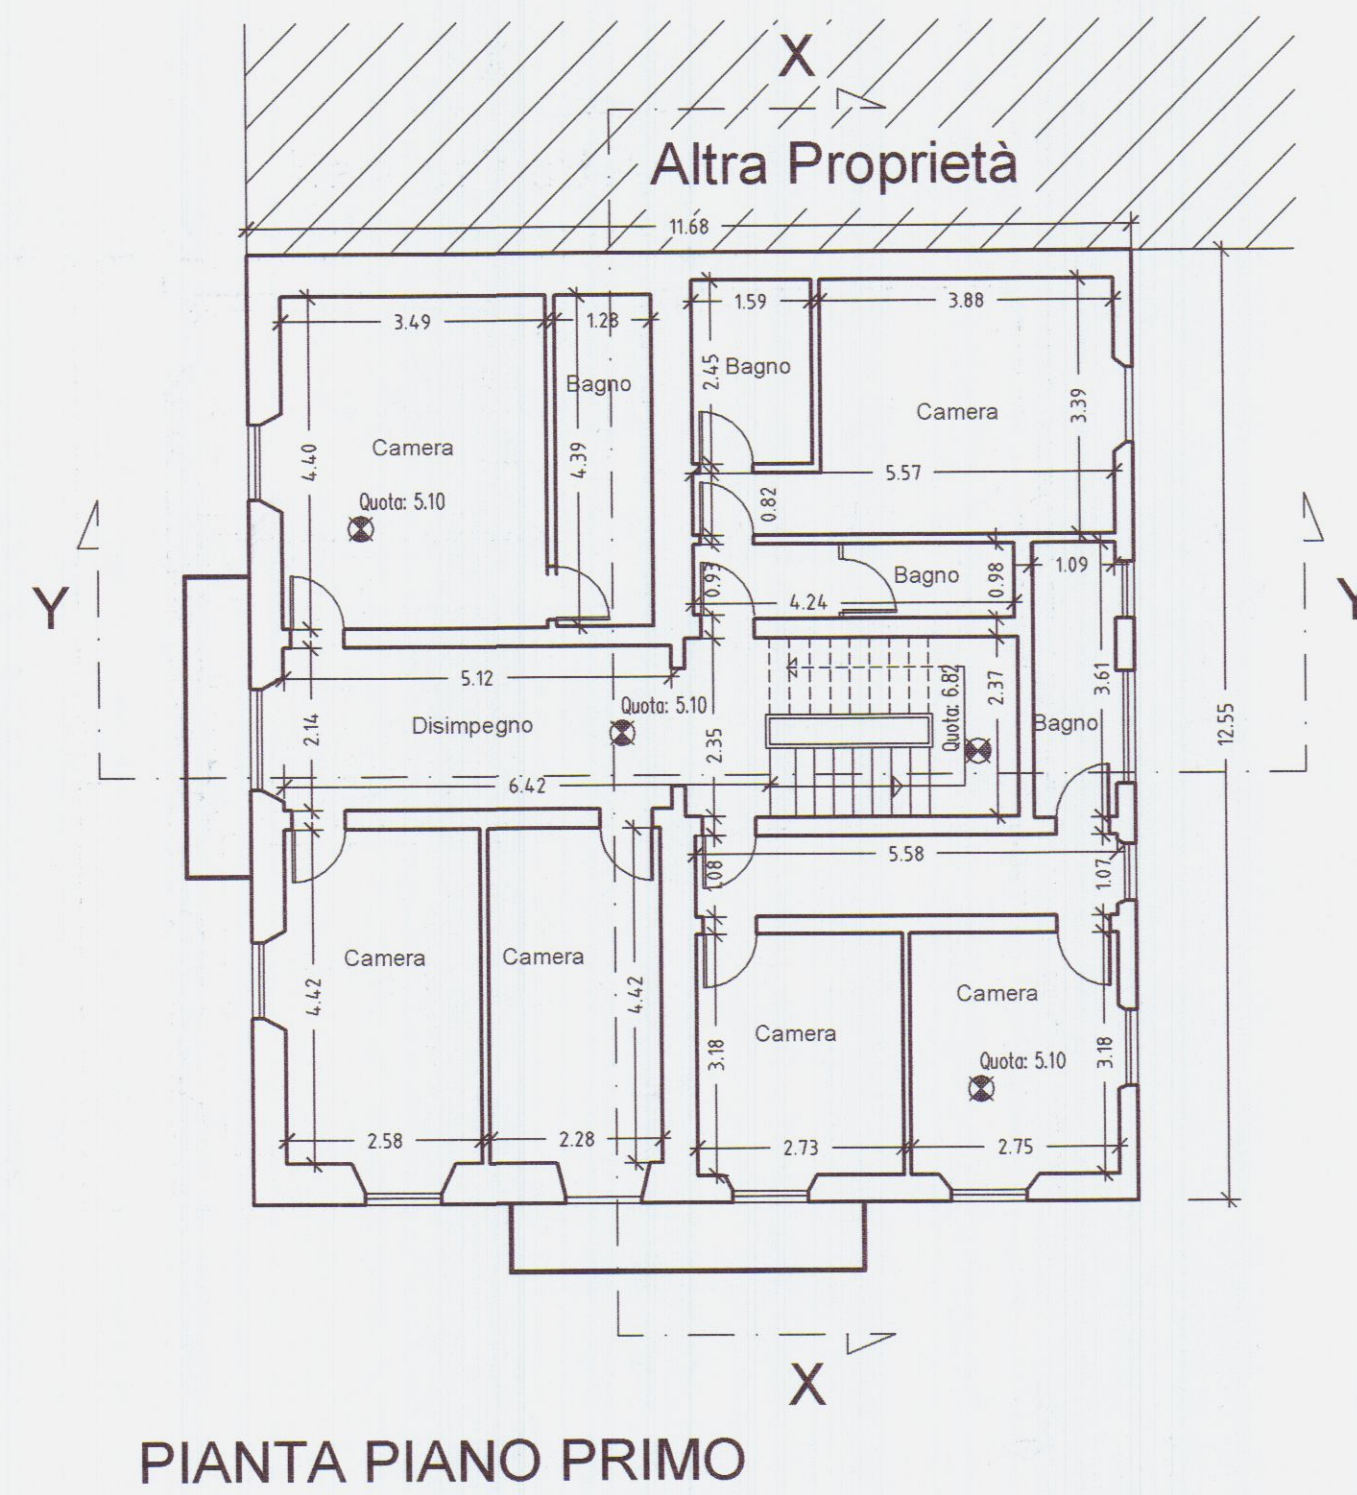

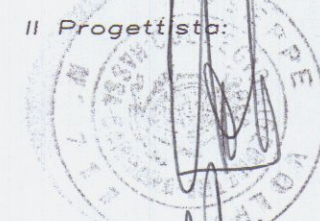Proprietà:  RESIDENZA PARADISO S.R.L. GRUPPO VOLPI HOLDING S.P.A. Partita IVA 00664320454 54100 Massa - Via Massa Avenza, 283 Tel. 0585 855878 Fax 0585 855751	
Professionista: Geom. Giuseppe Volpi Partita IVA 01034240455 Via Massa Avenza, 283 54100 Massa	Comune di Carrara 23 DIC. 2003 OGGETTO: RISTRUTTURAZIONE DI IMMOBILE AD USO ALBERGHIERO
Ubicazione: Via Turati 17 - Fraz. Avenza - Carrara (MS) Foglio 81 - Particella 238-239	
Collaboratori:	Descrizione Tavola: STATO ATTUALE PIANTA PIANO INTERRATO Rapp. 1:100 PIANTA PIANO TERRA Rapp. 1:100 PIANTA PIANO PRIMO Rapp. 1:100 PIANTA PIANO SECONDO Rapp. 1:100 PIANTA PIANO SOTTOTETTO Rapp. 1:100 PIANTA COPERTURA Rapp. 1:100
Riservato al Comune per timbri:	
Il Progettista:  La Proprietà: RESIDENZA PARADISO S.R.L. Presidente C.d.A. GIUSEPPE VOLPI	La Direzione Lavori:  L'impresa esecutrice dei lavori:
Data: 02 Dicembre 2003 Aggiornamenti: A 19 Dicembre 2003 B C D Tavola n°: 01	

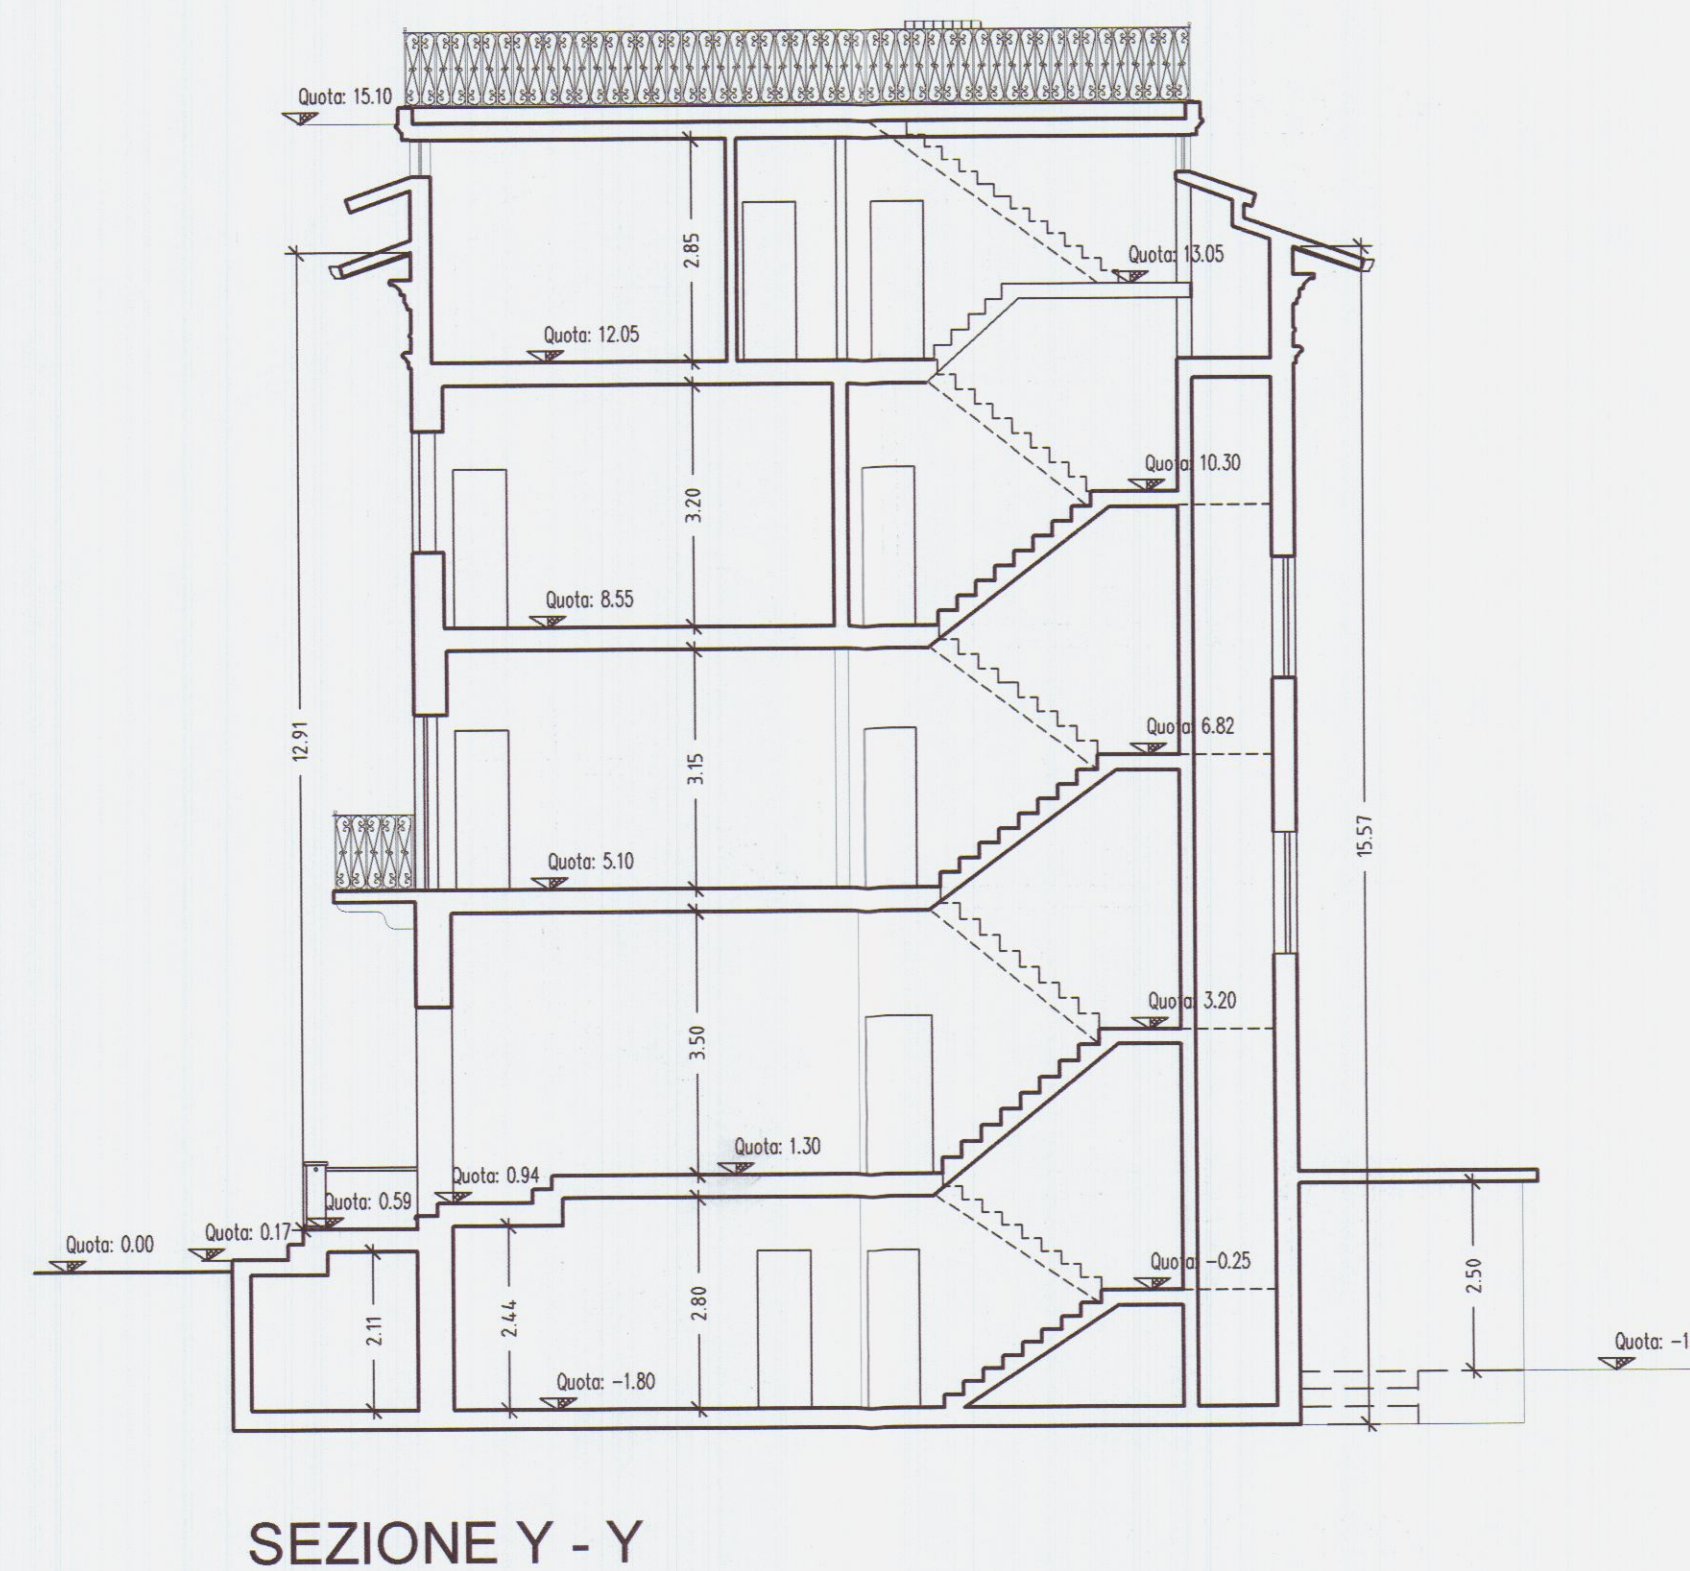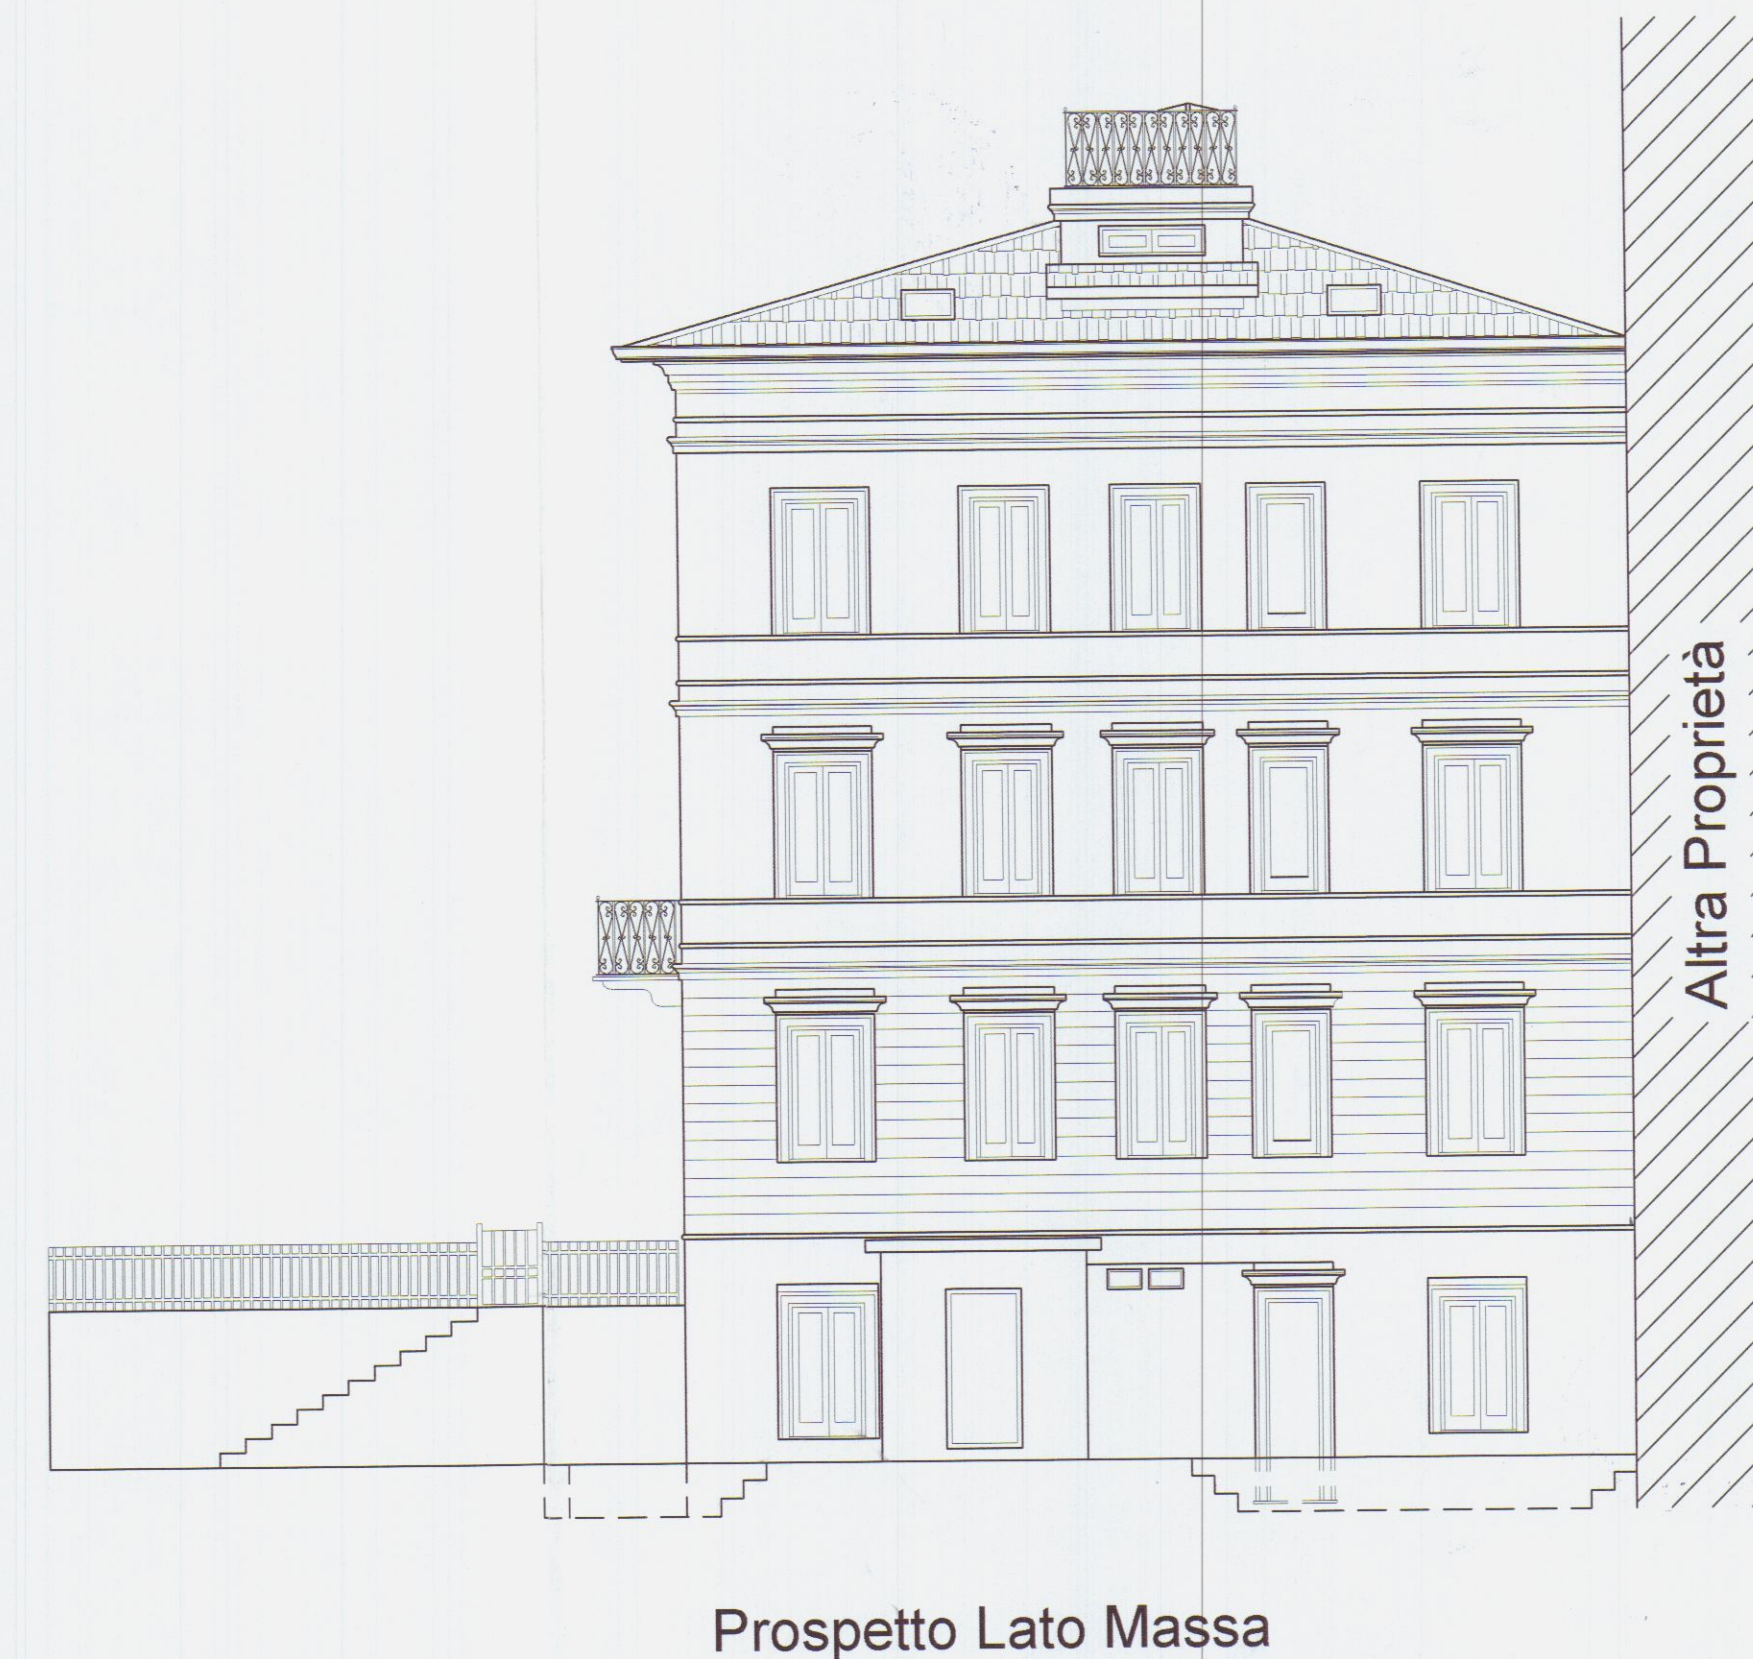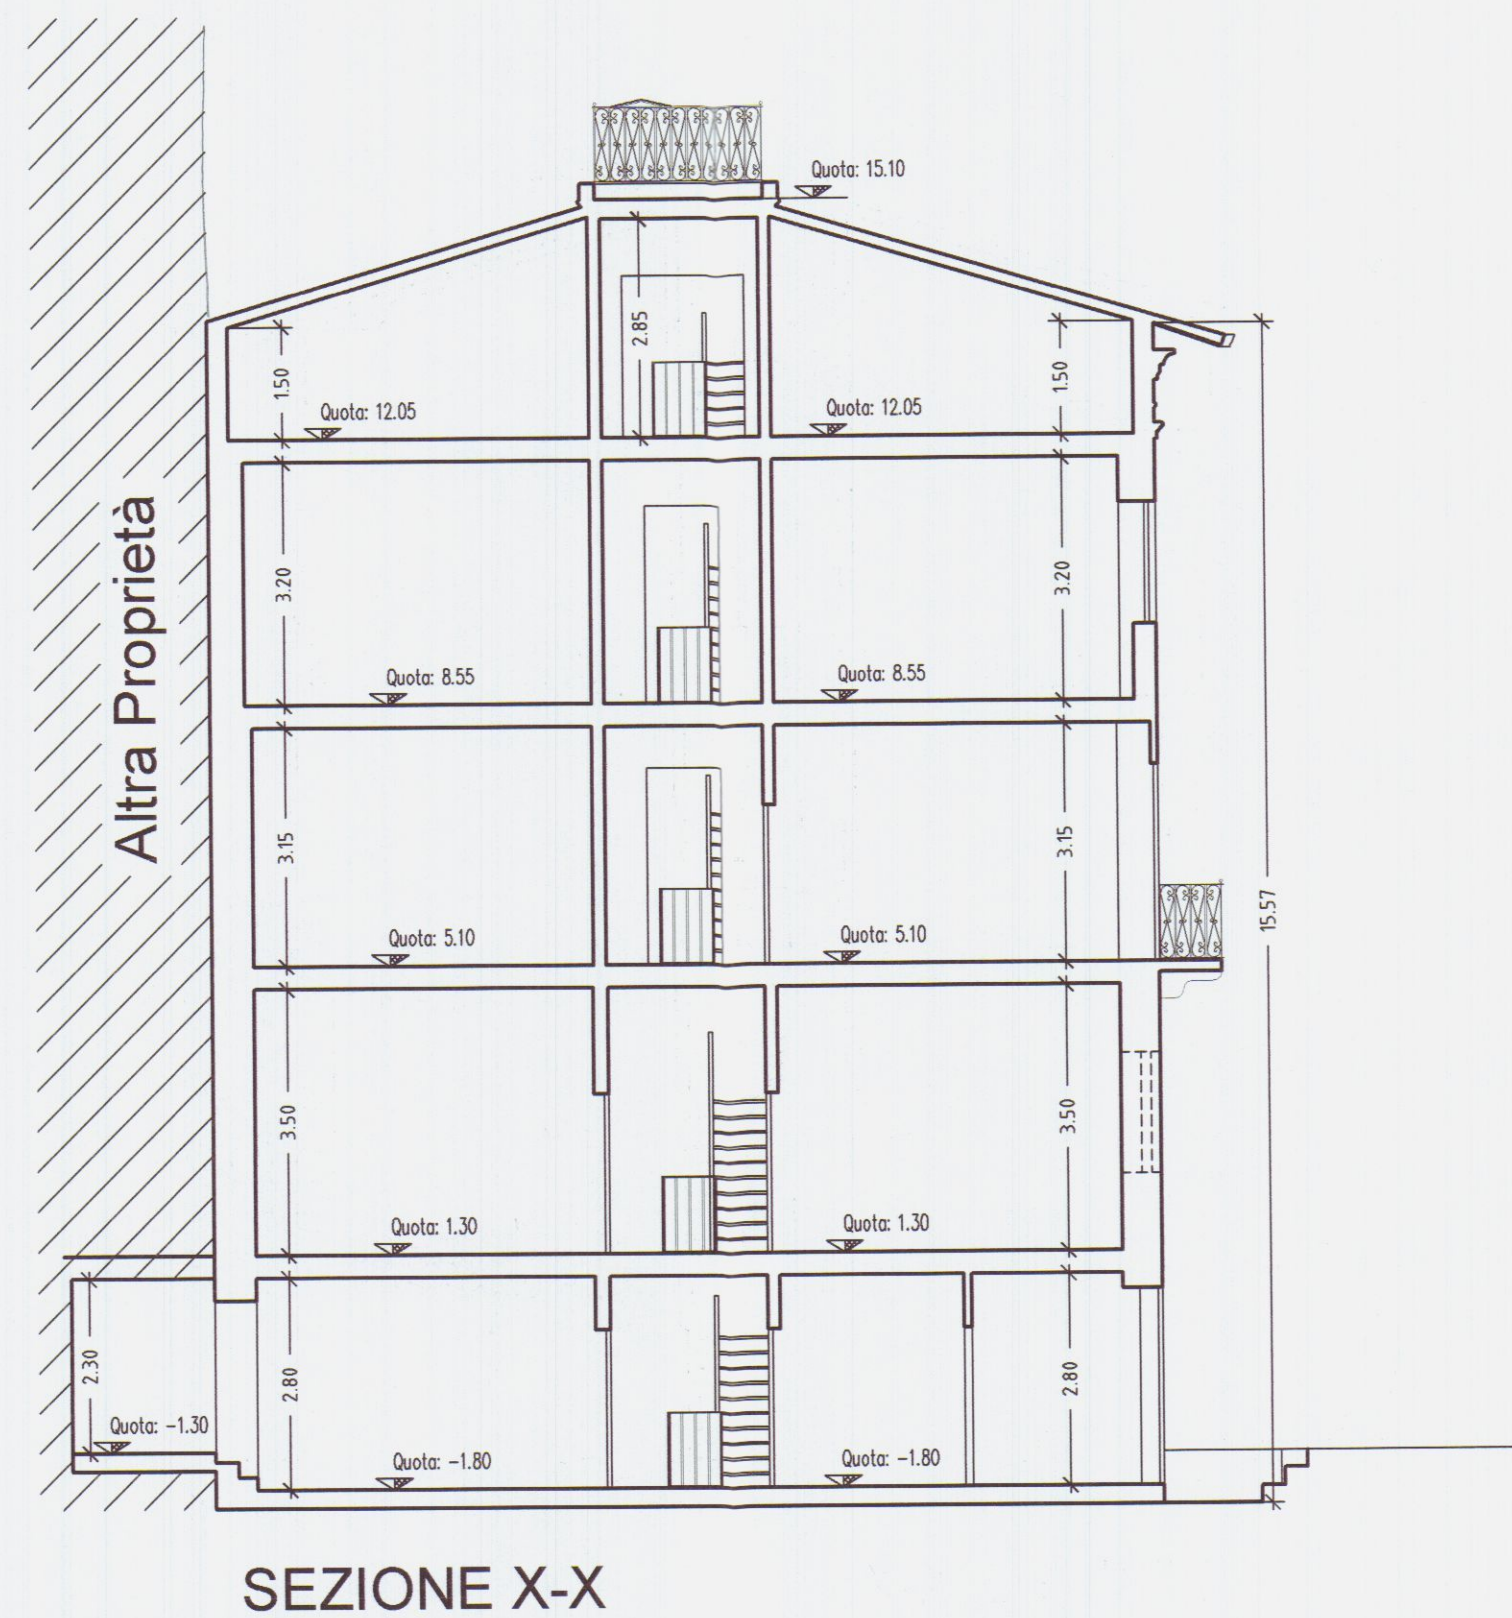

Proprietà: **RESIDENZA PARADISO S.R.L.**
GRUPPO
VOLPI HOLDING S.P.A.
Partita IVA 00664320454
54100 Massa - Via Massa Avenza, 283
Tel. 0585 855878 Fax 0585 855751

Professionista: **Geom. Giuseppe Volpi**
Partita IVA 01034240455
Via Massa Avenza, 283
54100 Massa

Oggetto: **RISTRUTTURAZIONE DI IMMOBILE AD USO ALBERGHIERO**

Ubicazione: **Via Turati 17 - Fraz. Avenza - Carrara (MS)**
Foglio 81 - Particella 238-239

Collaboratori:

Descrizione Tavola:
STATO ATTUALE


PROSPETTO LATO EST Rapp. 1:100
SEZIONE X - X Rapp. 1:100
PROSPETTO LATO OVEST Rapp. 1:100
PROSPETTO LATO SUD Rapp. 1:100
SEZIONE Y - Y Rapp. 1:100

Il Progettista: **RESIDENZA PARADISO S.R.L.**
Presidente **GIUSEPPE VOLPI**


La Direzione Lavori:

L'impresa esecutrice dei lavori:


Data: **02 Dicembre 2003**
Aggiornamenti:
A 11 Dicembre 2003
B
C
D
Tavola n°: **02**

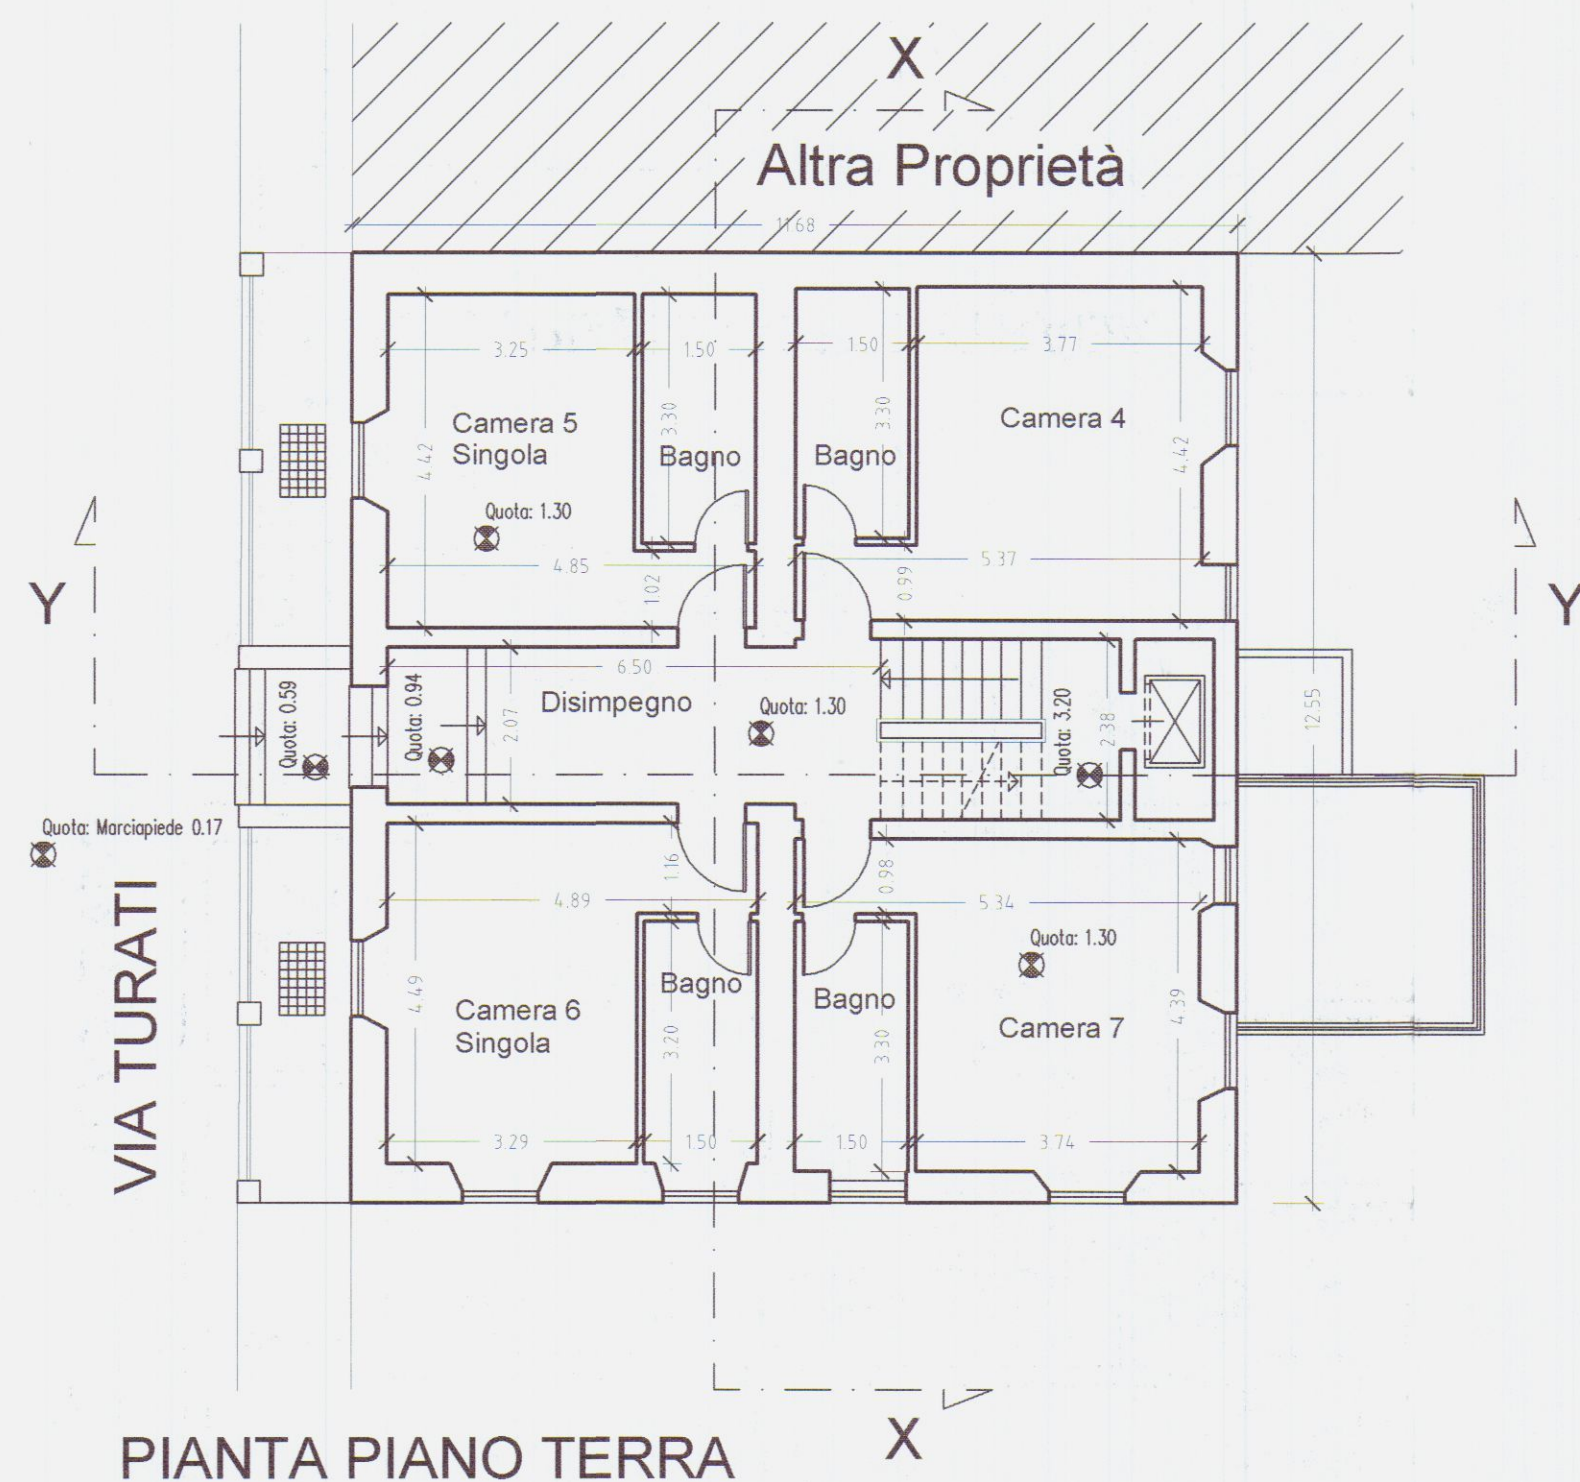


PIANTA PIANO TERRA

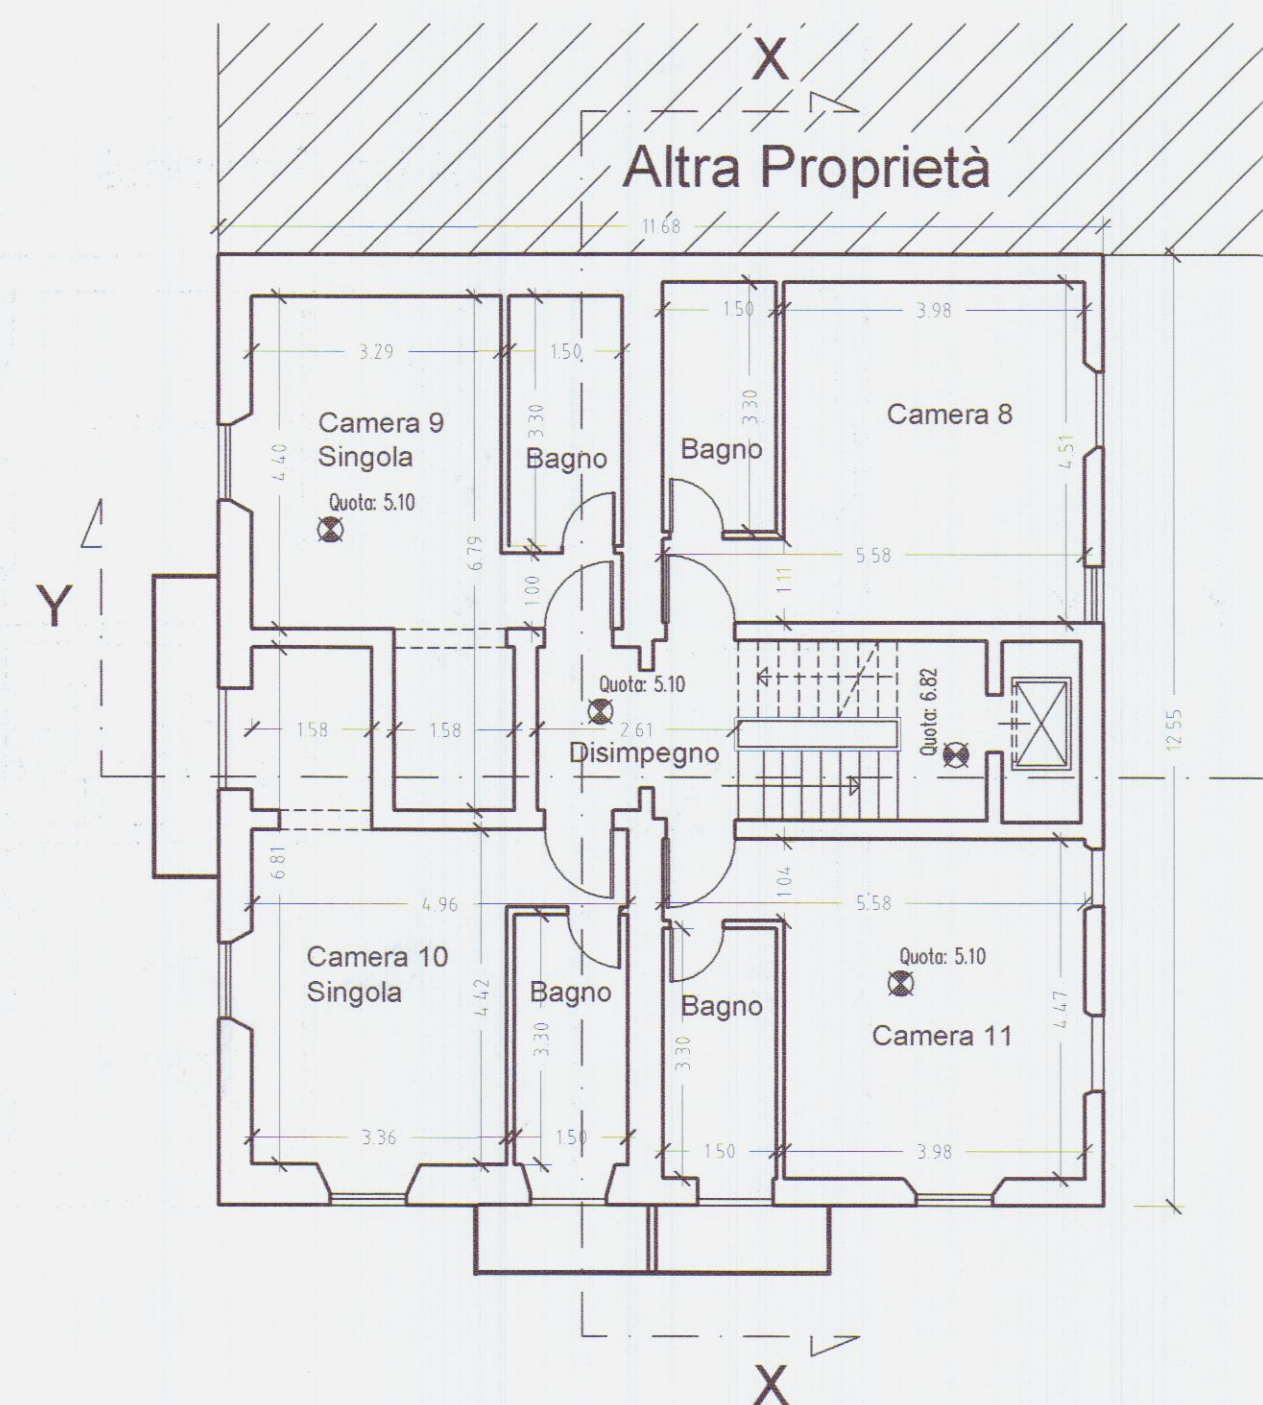


PIANTA PIANO PRIMO

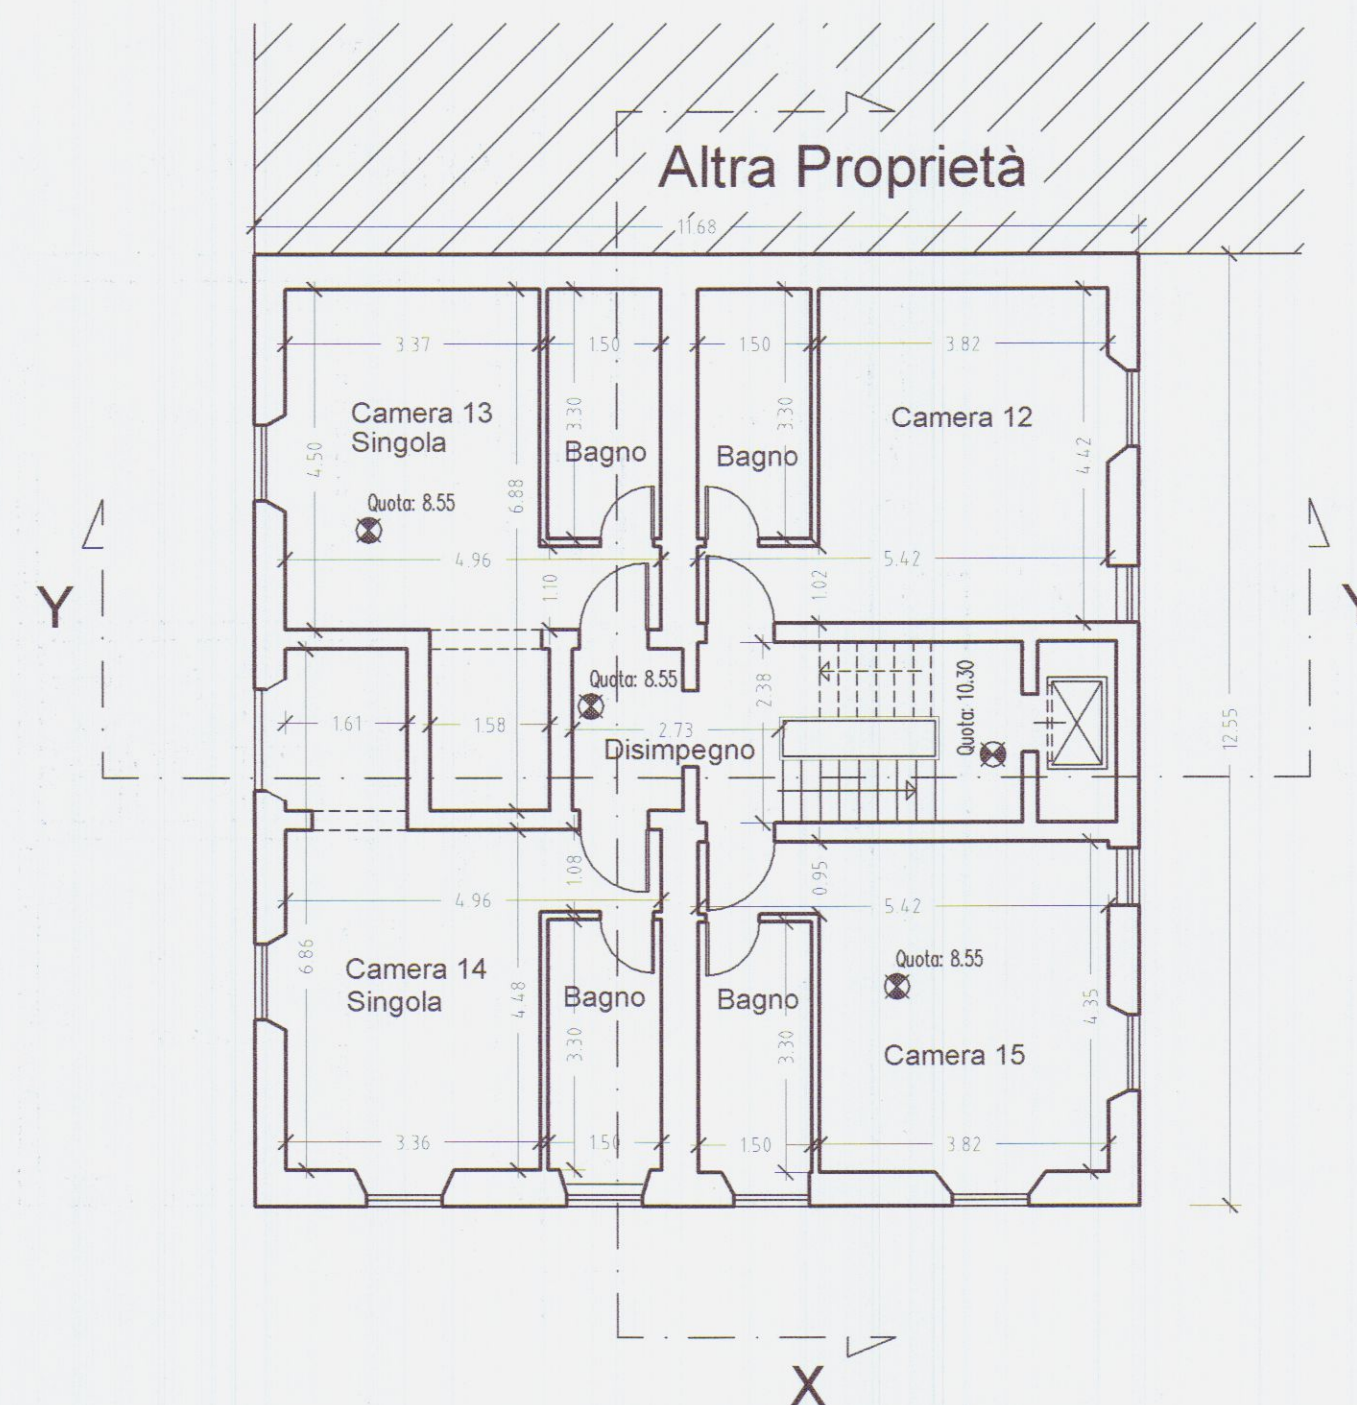


PIANTA PIANO SECONDO

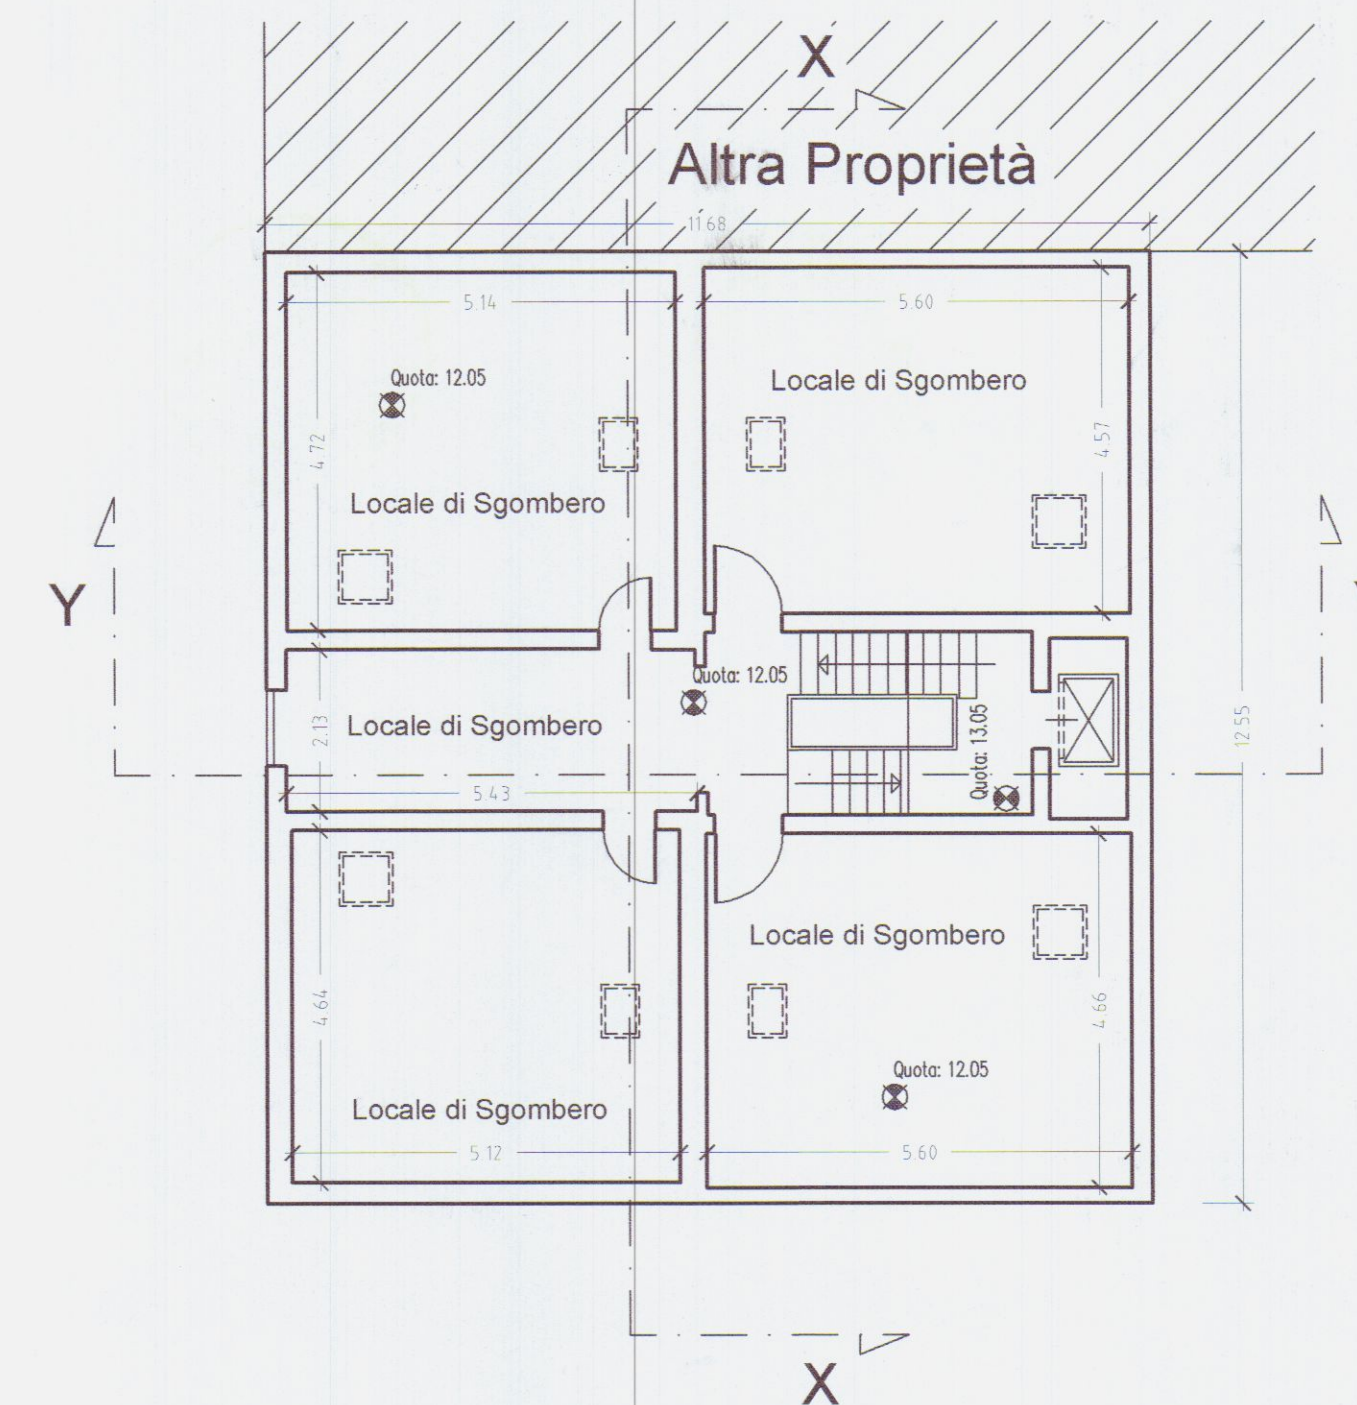

PIANTA PIANO SOTTOTETTO

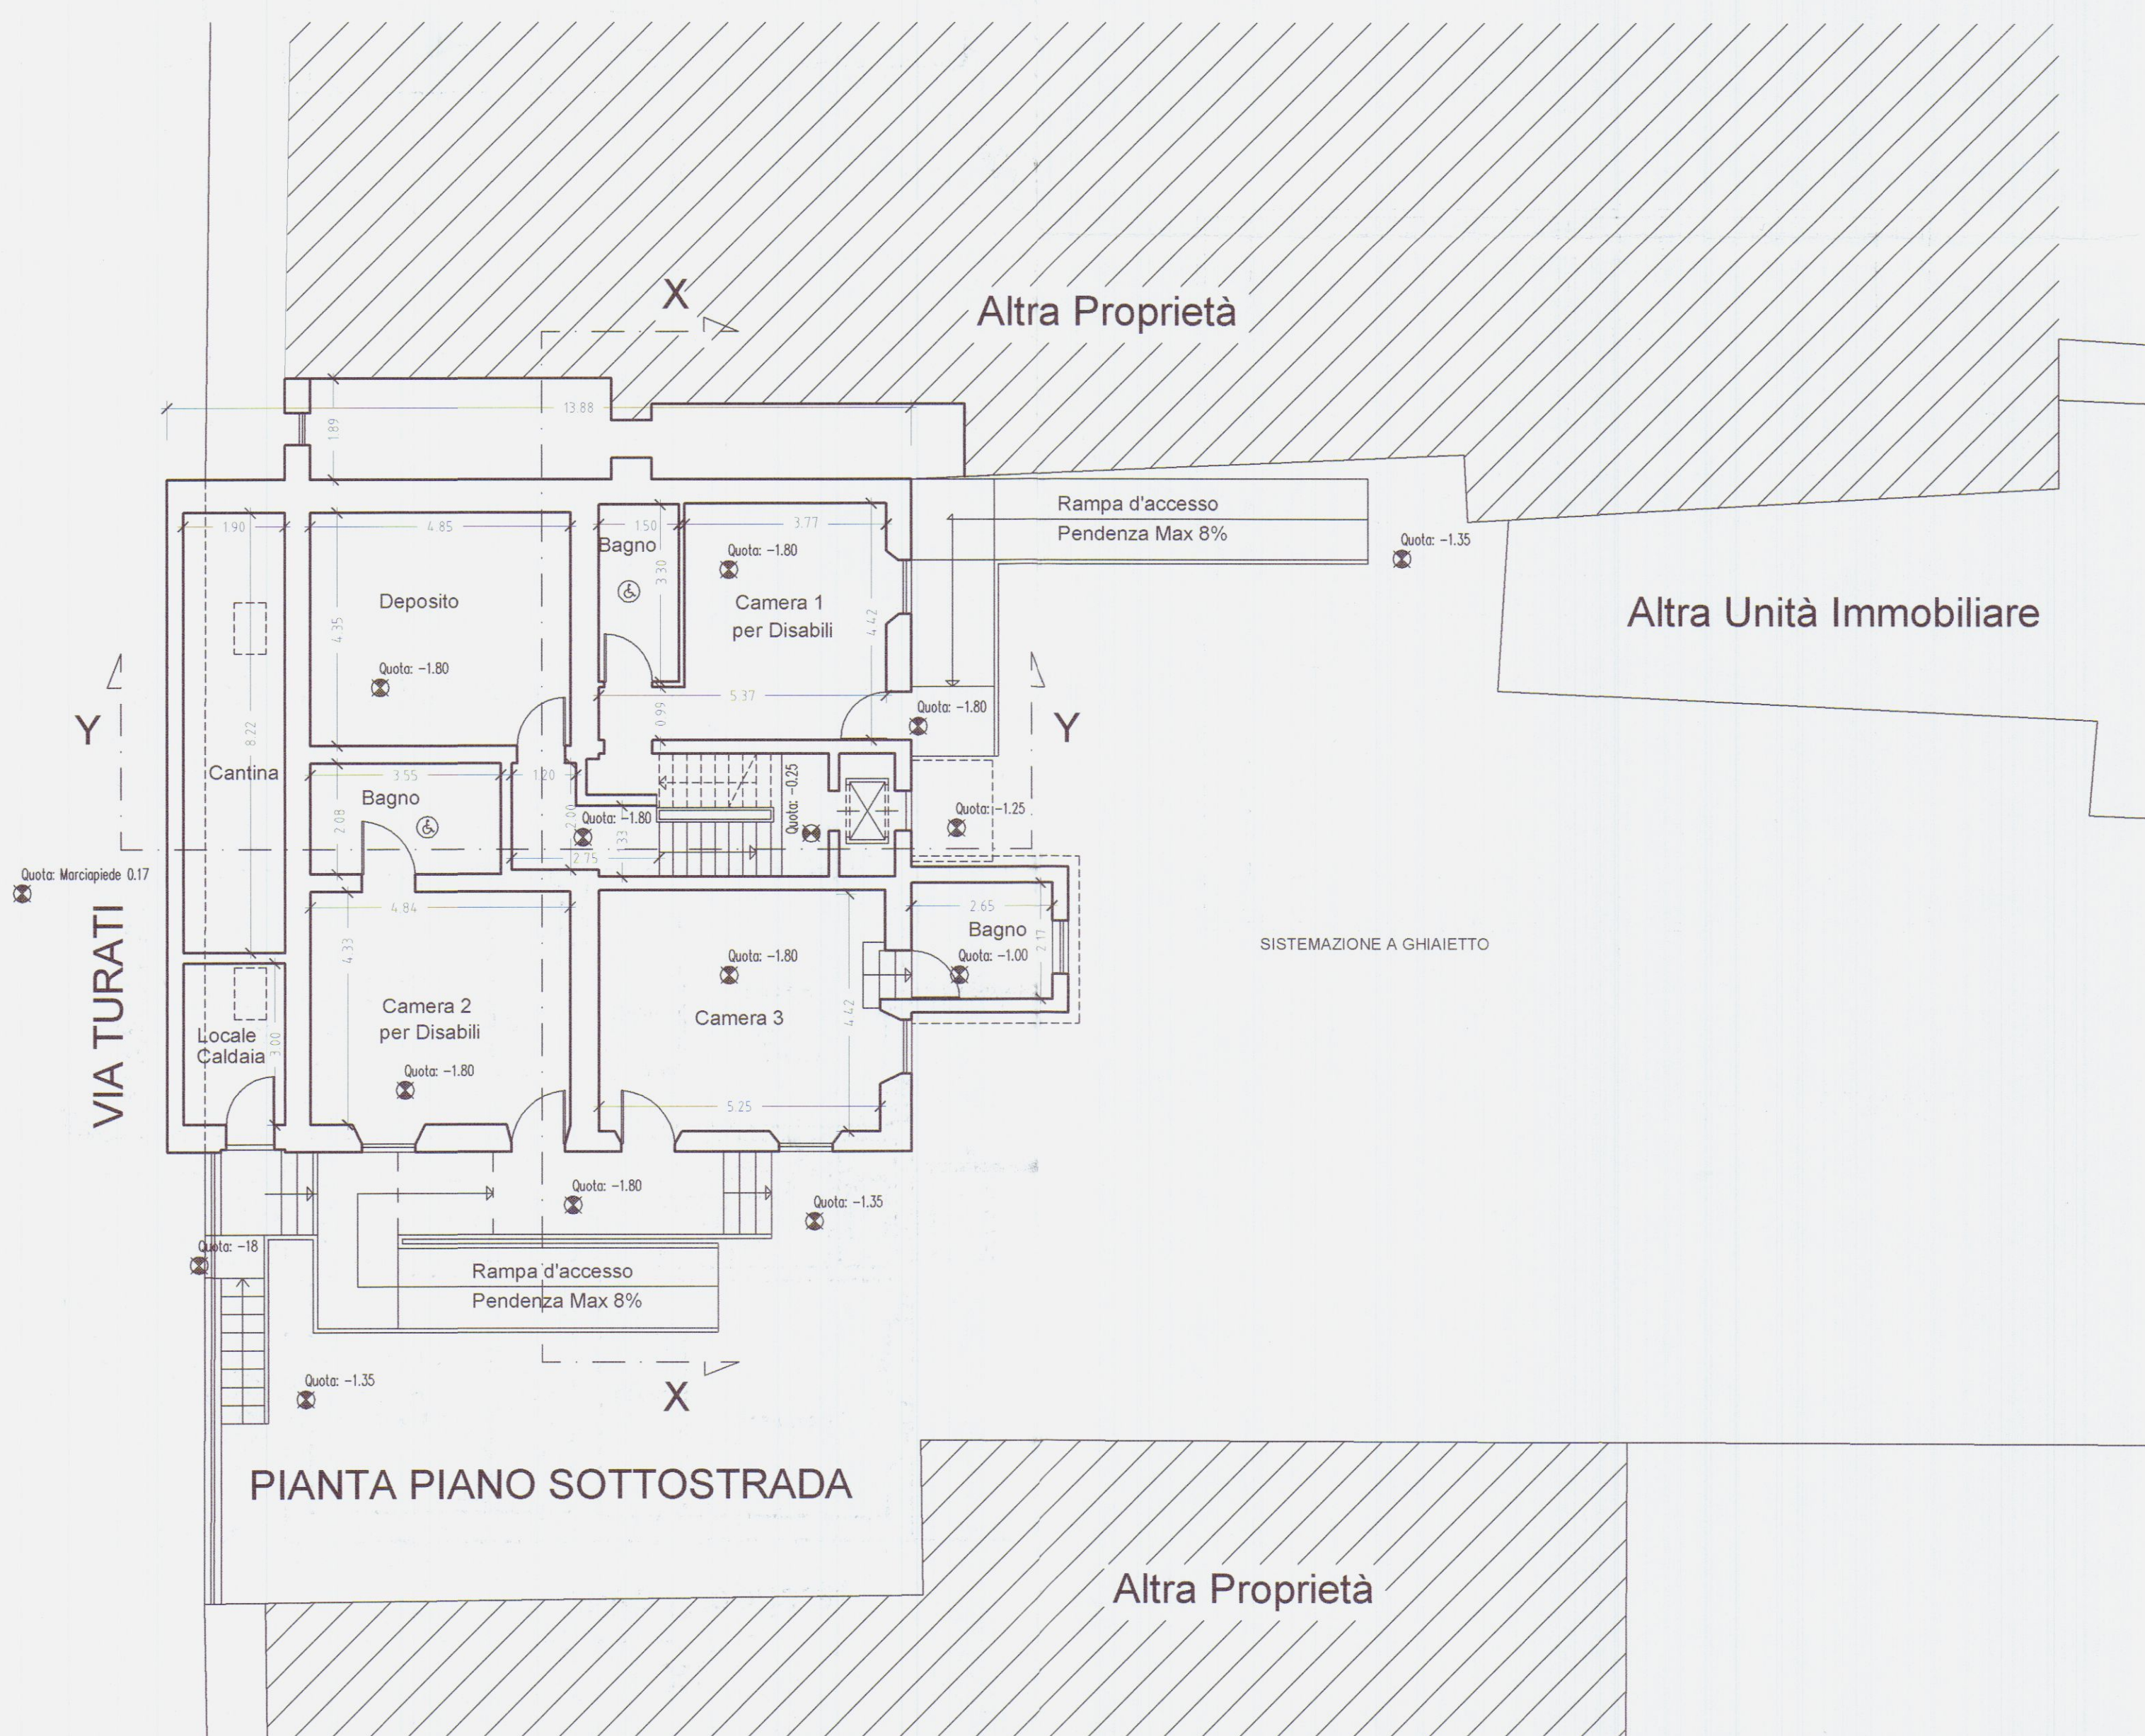

PIANTA PIANO SOTTOSTRADA

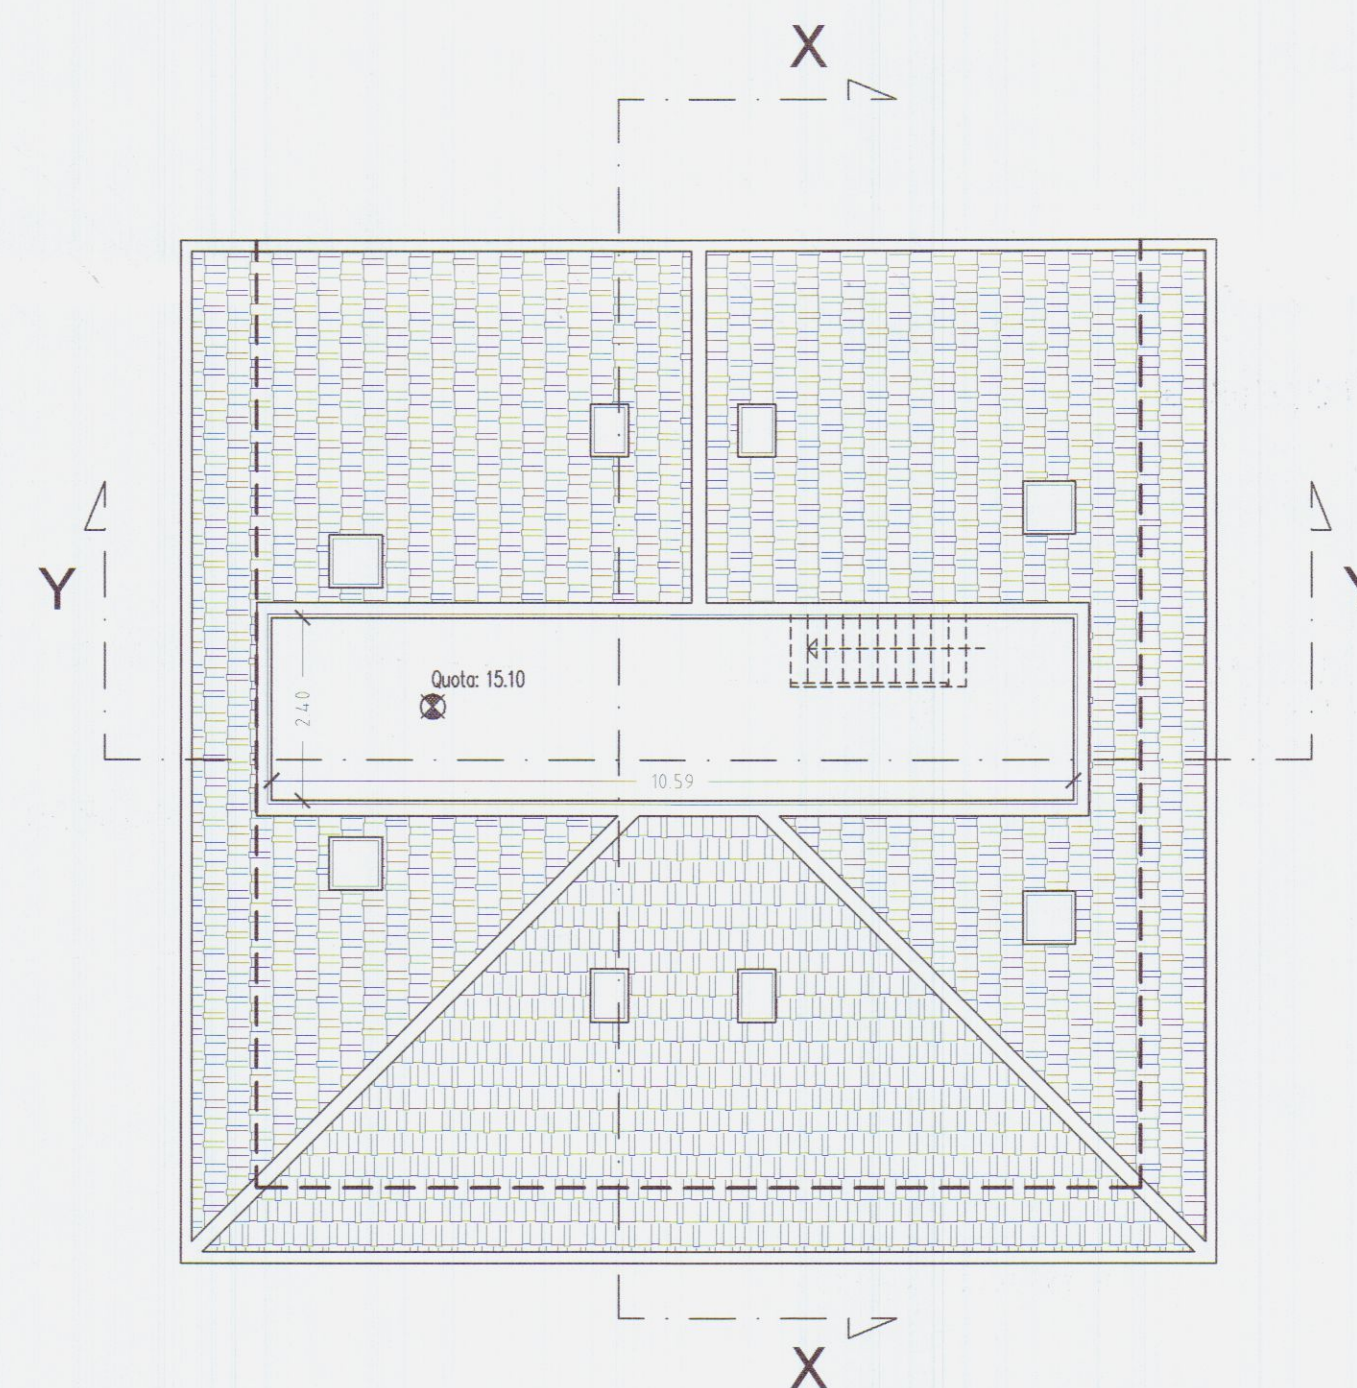


PIANTA COPERTURA

Proprietà: RESIDENZA PARADISO S.R.L. GRUPPO VOLPI HOLDING S.P.A. Partita IVA 00664320454 54100 Massa - Via Massa Avenza, 283 Tel. 0585 855878 Fax 0585 855751	
Professionista: Geom. Giuseppe Volpi Partita IVA 01034240455 Via Massa Avenza, 283 54100 Massa	Oggetto: RISTRUTTURAZIONE DI IMMOBILE AD USO ALBERGHIERO
Ubicazione: Via Turati 17 - Fraz. Avenza - Carrara (MS) Foglio 81 - Particella 238-239	
Collaboratori:	Descrizione Tavola: STATO DI PROGETTO PIANTA PIANO INTERRATO Rapp. 1:100 PIANTA PIANO TERRA Rapp. 1:100 PIANTA PIANO PRIMO Rapp. 1:100 PIANTA PIANO SECONDO Rapp. 1:100 PIANTA PIANO SOTTOTETTO Rapp. 1:100 PIANTA COPERTURA Rapp. 1:100
La Proprietà: RESIDENZA PARADISO SRL Presidente C.d.A. GIUSEPPE VOLPI	
La Direzione Lavori: [Stampa]	
Data: 02 Dicembre 2003 Aggiornamenti: A 19 Dicembre 2003 B C D	
Tavola n°: 03	



Prospetto Lato Viareggio

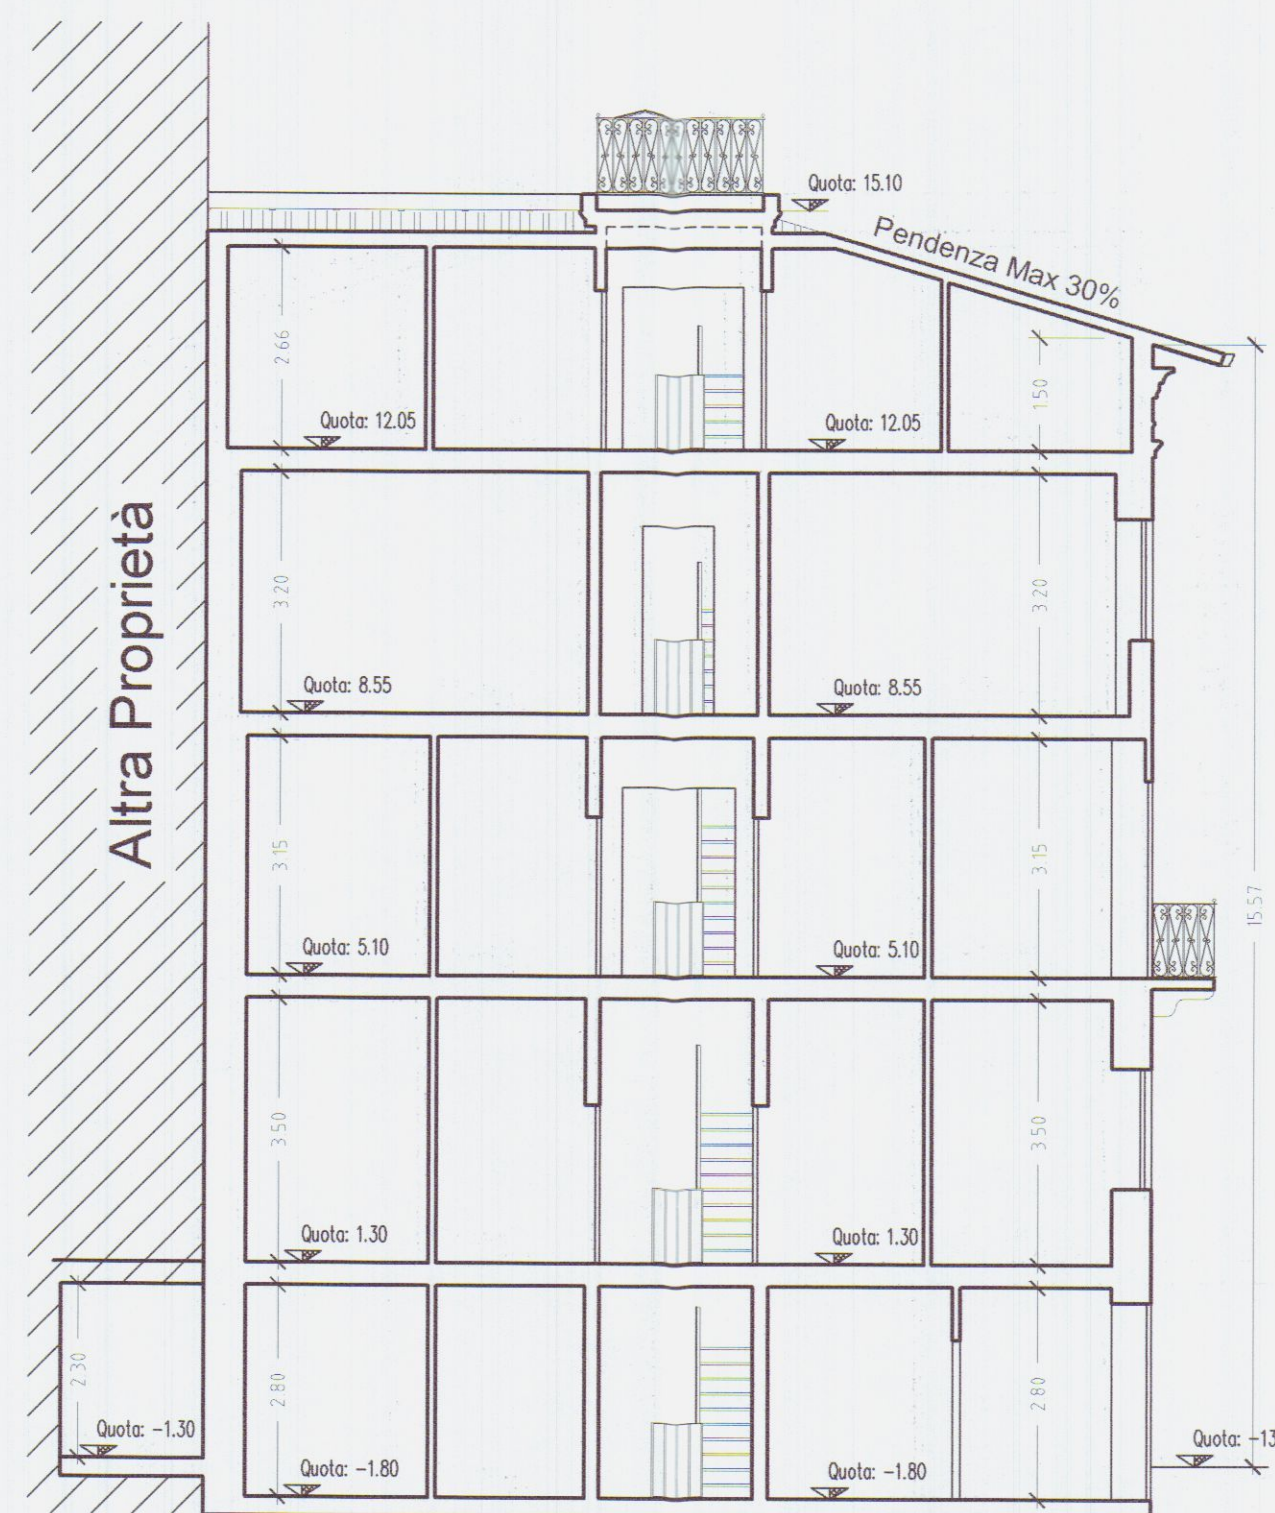


SEZIONE X - X



Prospetto Lato Massa



Prospetto Lato Mare

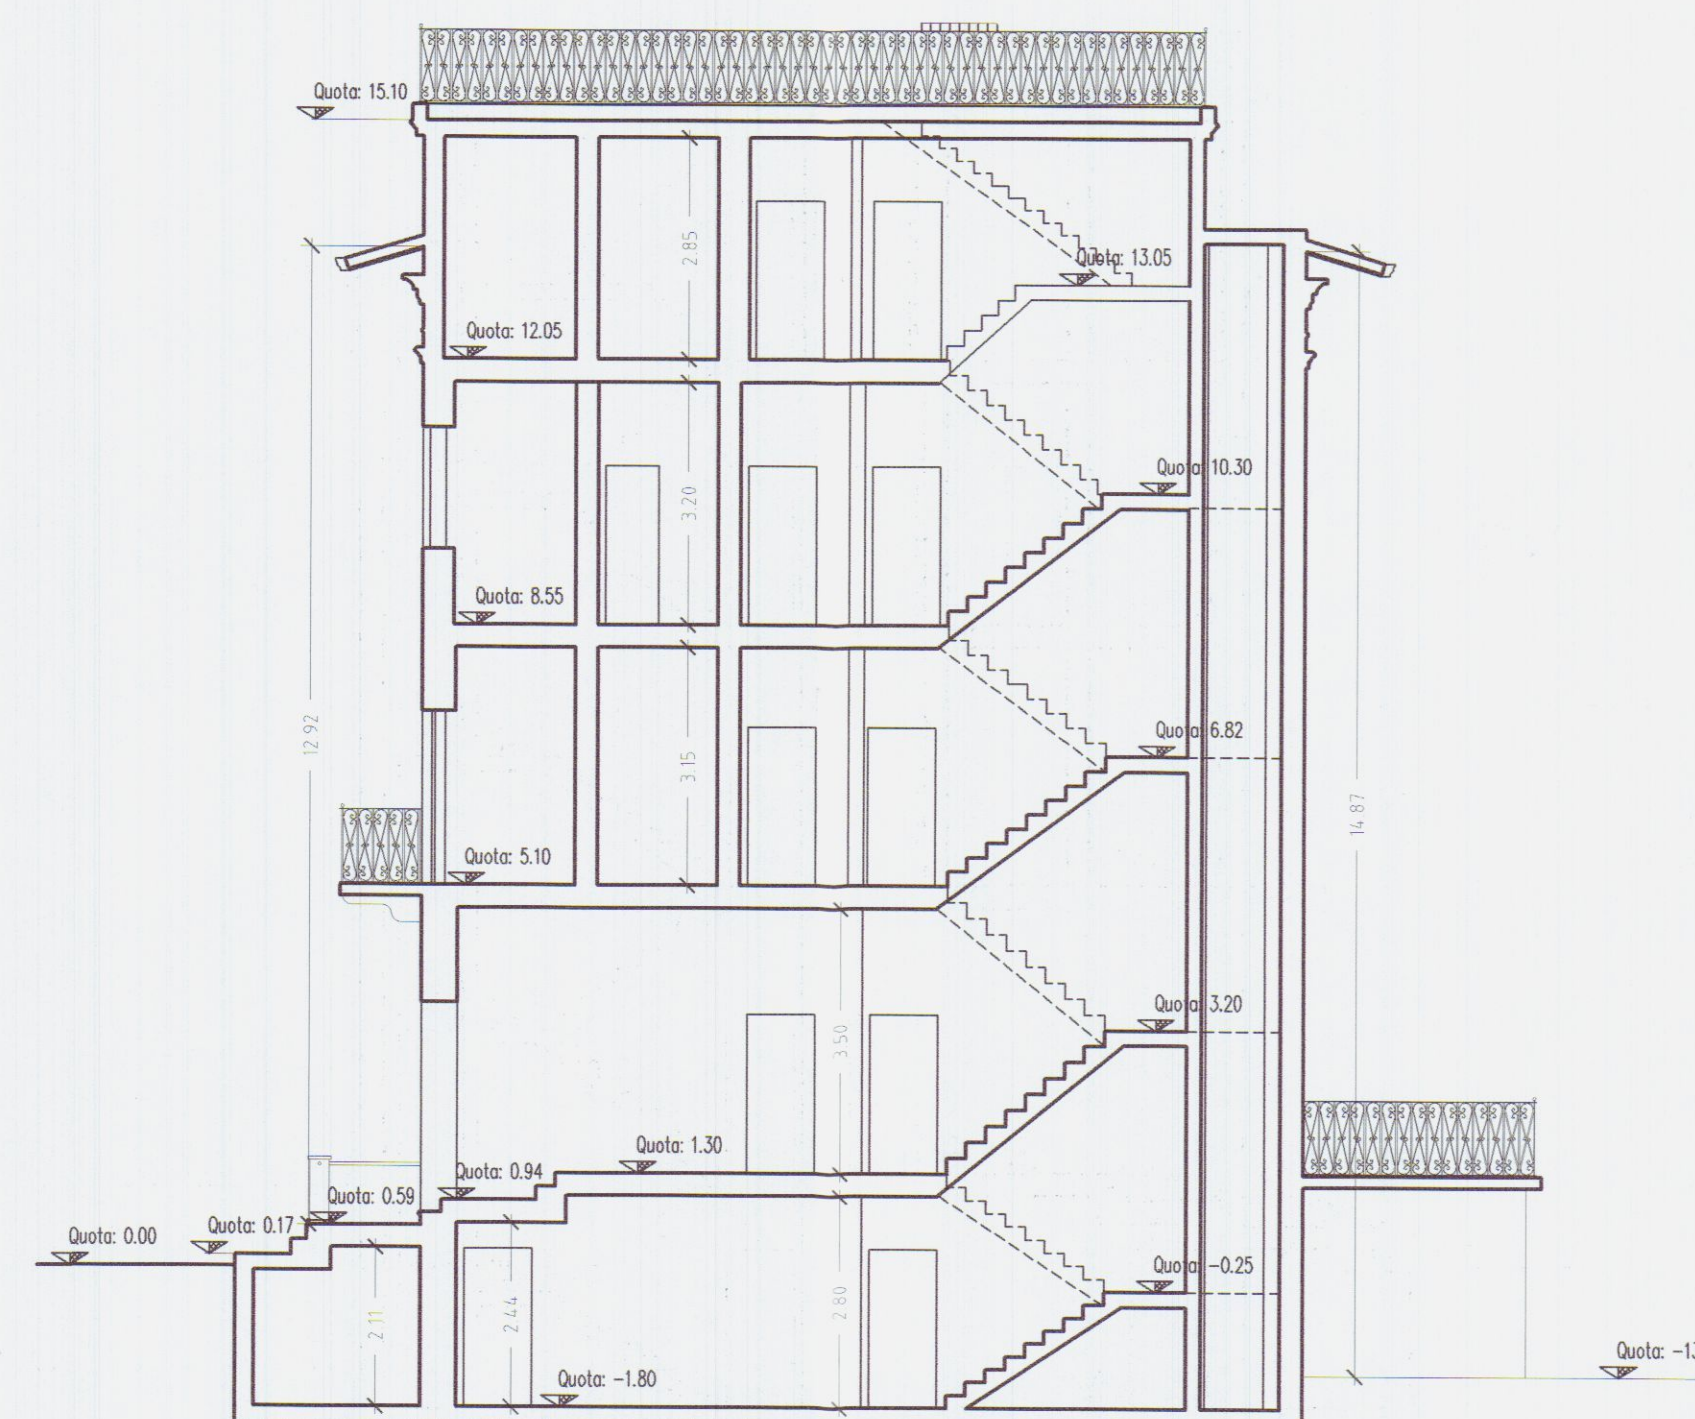

SEZIONE Y - Y

Proprietà: **RESIDENZA PARADISO S.R.L.**
GRUPPO
VOLPI HOLDING S.P.A.
Partita IVA 00664320454
54100 Massa - Via Massa Avenza, 283
Tel. 0585 855878 Fax 0585 855751

Comune di Carrara

Professionista: **Geom. Giuseppe Volpi**
Partita IVA 01034240455
Via Massa Avenza, 283
54100 Massa

Oggetto: **RISTRUTTURAZIONE DI IMMOBILE AD USO ALBERGHIERO**

Ubicazione: **Via Turati 17 - Fraz. Avenza - Carrara (MS)
Foglio 81 - Particella 238-239**

Collaboratori:

Riservato al Comune per timbri:

Descrizione Tavola:
STATO DI PROGETTO
PROSPETTO LATO EST Rapp. 1:100
SEZIONE X - X Rapp. 1:100
PROSPETTO LATO OVEST Rapp. 1:100
PROSPETTO LATO SUD Rapp. 1:100
SEZIONE Y - Y Rapp. 1:100

DIRITTI RISERVATI Dia.to: Visto C.E.:

In caso di discordanza tra quota e riduzione in scala grafica, prevalgono le misure indicate in quota.

La Direzione Lavori:

La Proprietà: **RESIDENZA PARADISO S.R.L.**
Presidente C.d.A. **GIUSEPPE VOLPI**

L'impresa esecutrice dei lavori:

Data: **02 Dicembre 2003**
Aggiornamenti:
A **19 Dicembre 2003**
B
C
D

Tavola n°: **04**



Prospetto Lato Viareggio




SEZIONE X - X



Prospetto Lato Massa



Prospetto Lato Mare

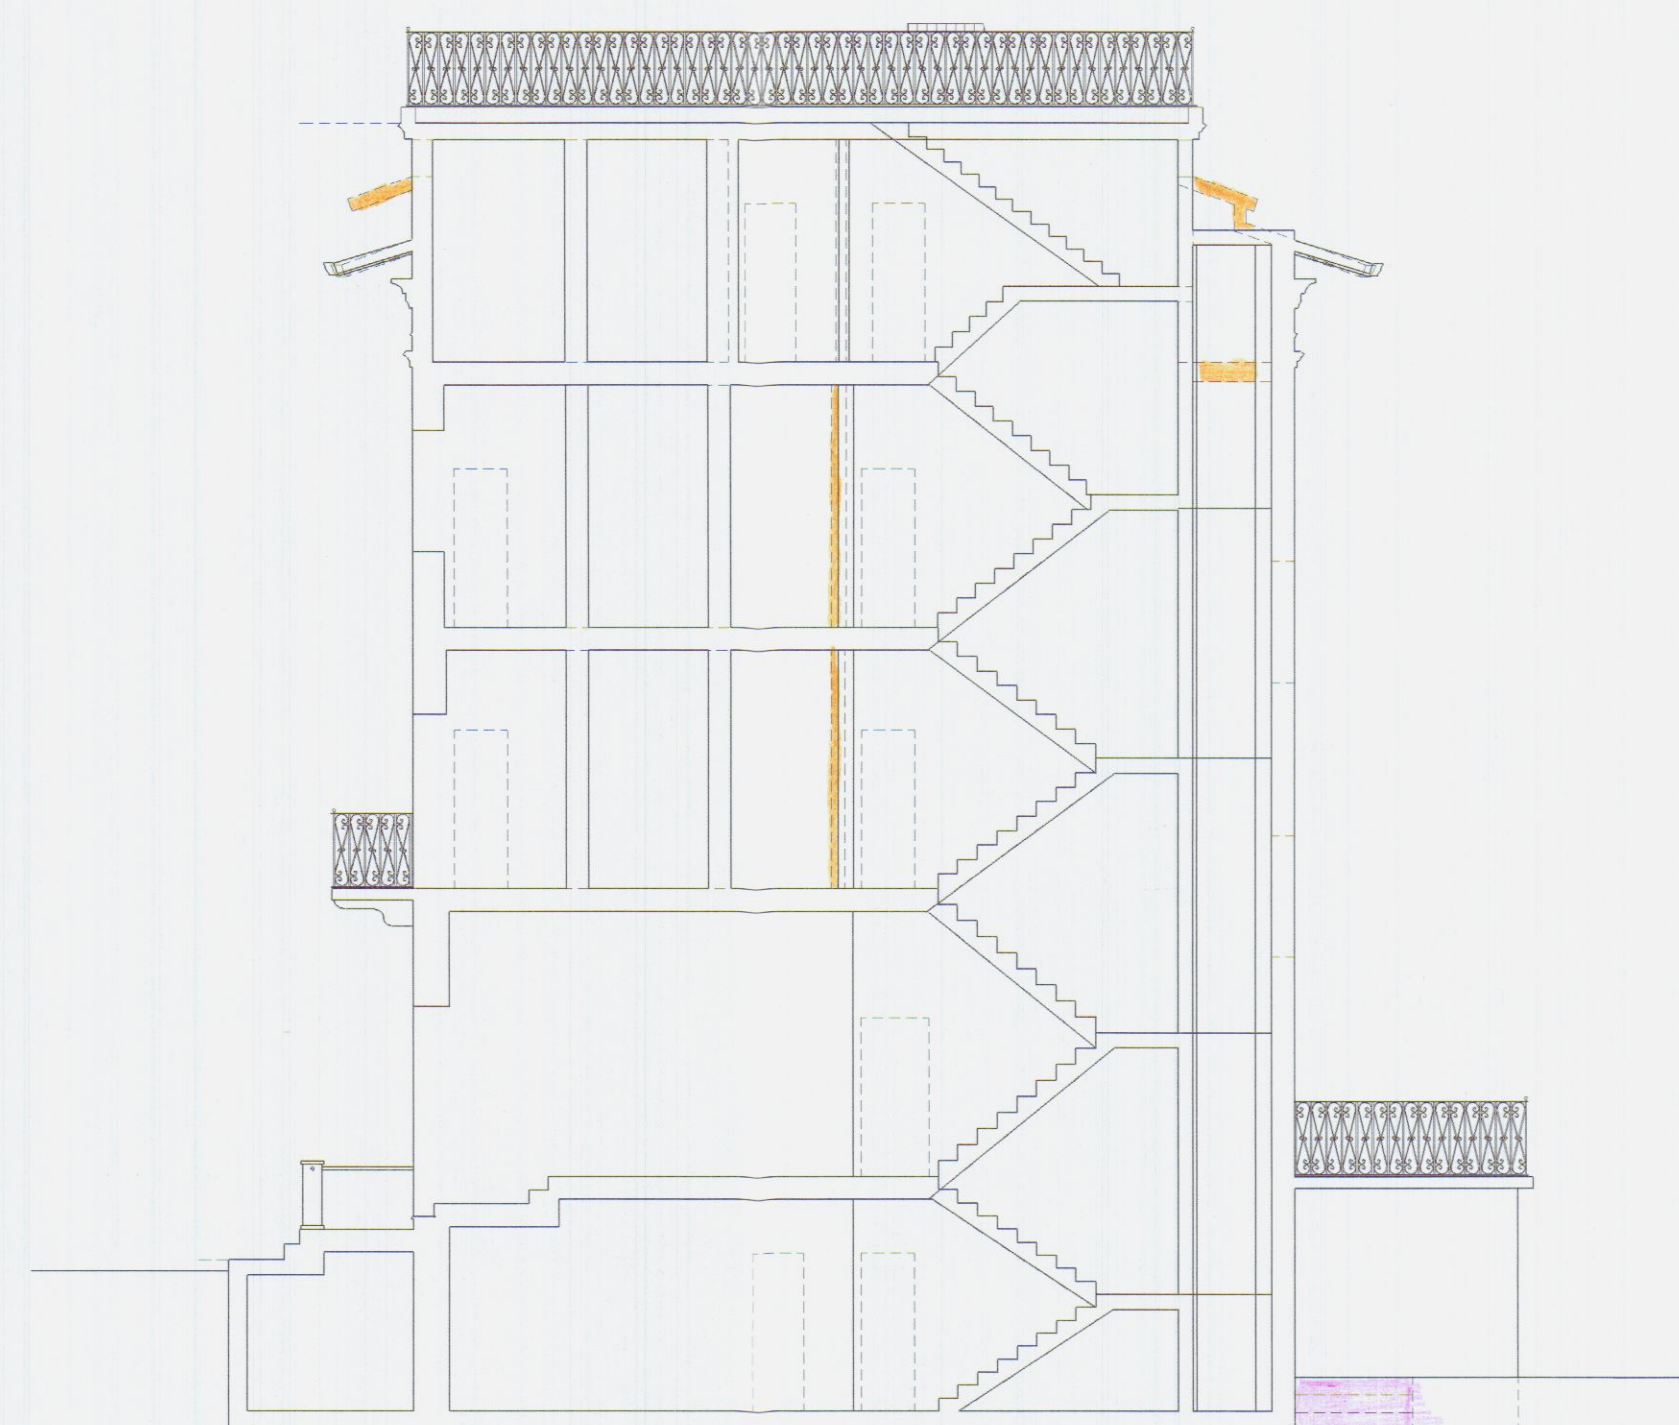


SEZIONE Y - Y

Proprietà: RESIDENZA PARADISO S.R.L. GRUPPO VOLPI HOLDING S.P.A. Partita IVA 00664320454 54100 Massa - Via Massa Avenza, 283 Tel. 0585 855878 Fax 0585 855751		COMUNE DI CARRARA 23 DIC. 2003
Professionista: Geom. Giuseppe Volpi Partita IVA 01034240455 Via Massa Avenza, 283 54100 Massa		
Ubicazione: Via Turati 17 - Fraz. Avenza - Carrara (MS) Foglio 81 - Particella 238-239		Oggetto: RISTRUTTURAZIONE DI IMMOBILE AD USO ALBERGHIERO
Collaboratori:		Descrizione Tavola: STATO SOVRAPPONTO PROSPETTO LATO EST Rapp. 1:100 SEZIONE X - X Rapp. 1:100 PROSPETTO LATO OVEST Rapp. 1:100 PROSPETTO LATO SUD Rapp. 1:100 SEZIONE Y - Y Rapp. 1:100
Riservato al Comune per timbri:		In caso di discrepanza tra quote e riduzione in scala grafica, occasionali preferenza, o tutti gli effetti, le misure indicate in quota.
Il Progettista:	La Direzione Lavori:	Data: 02 Dicembre 2003 Aggiornamenti: A 19 Dicembre 2003 B C D
La Proprietà: RESIDENZA PARADISO SRL Presidente S.P.A. GIUSEPPE VOLPI	L'impresa esecutrice dei lavori:	Tavola n°: 06



Prospetto Lato Viareggio

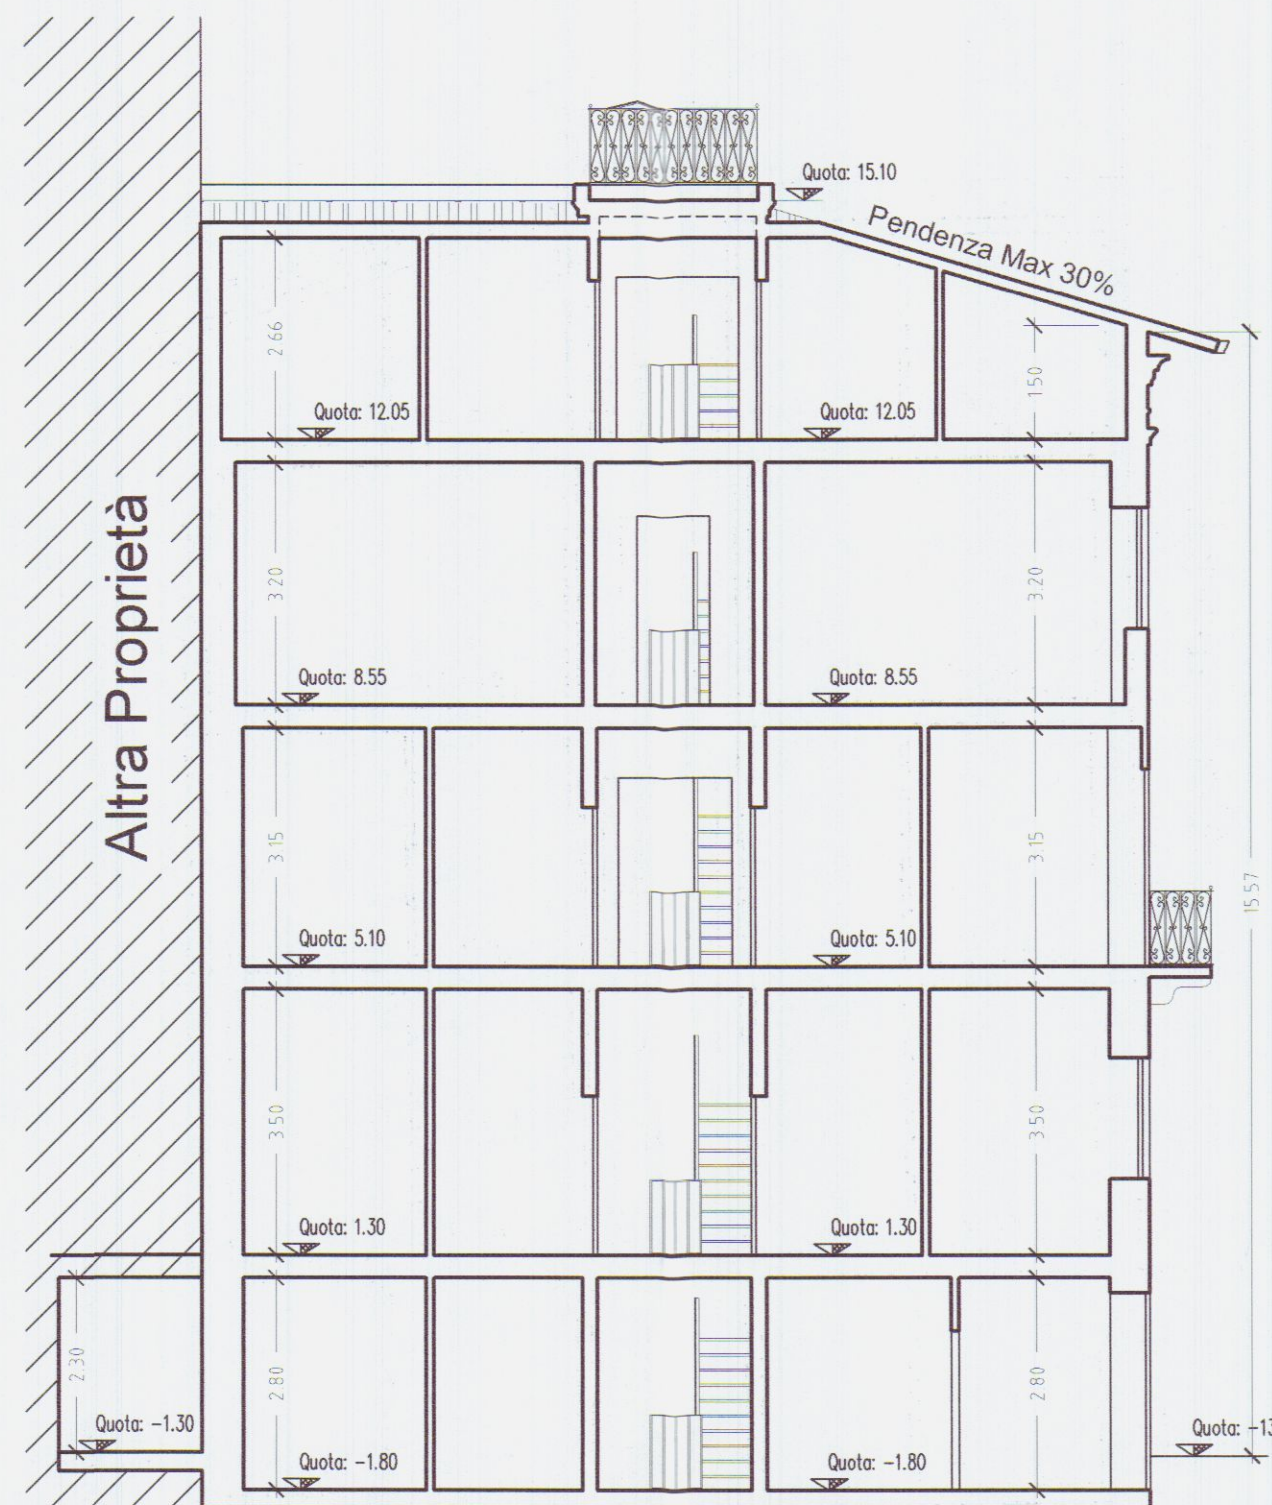


SEZIONE X - X




Prospetto Lato Massa




Prospetto Lato Mare

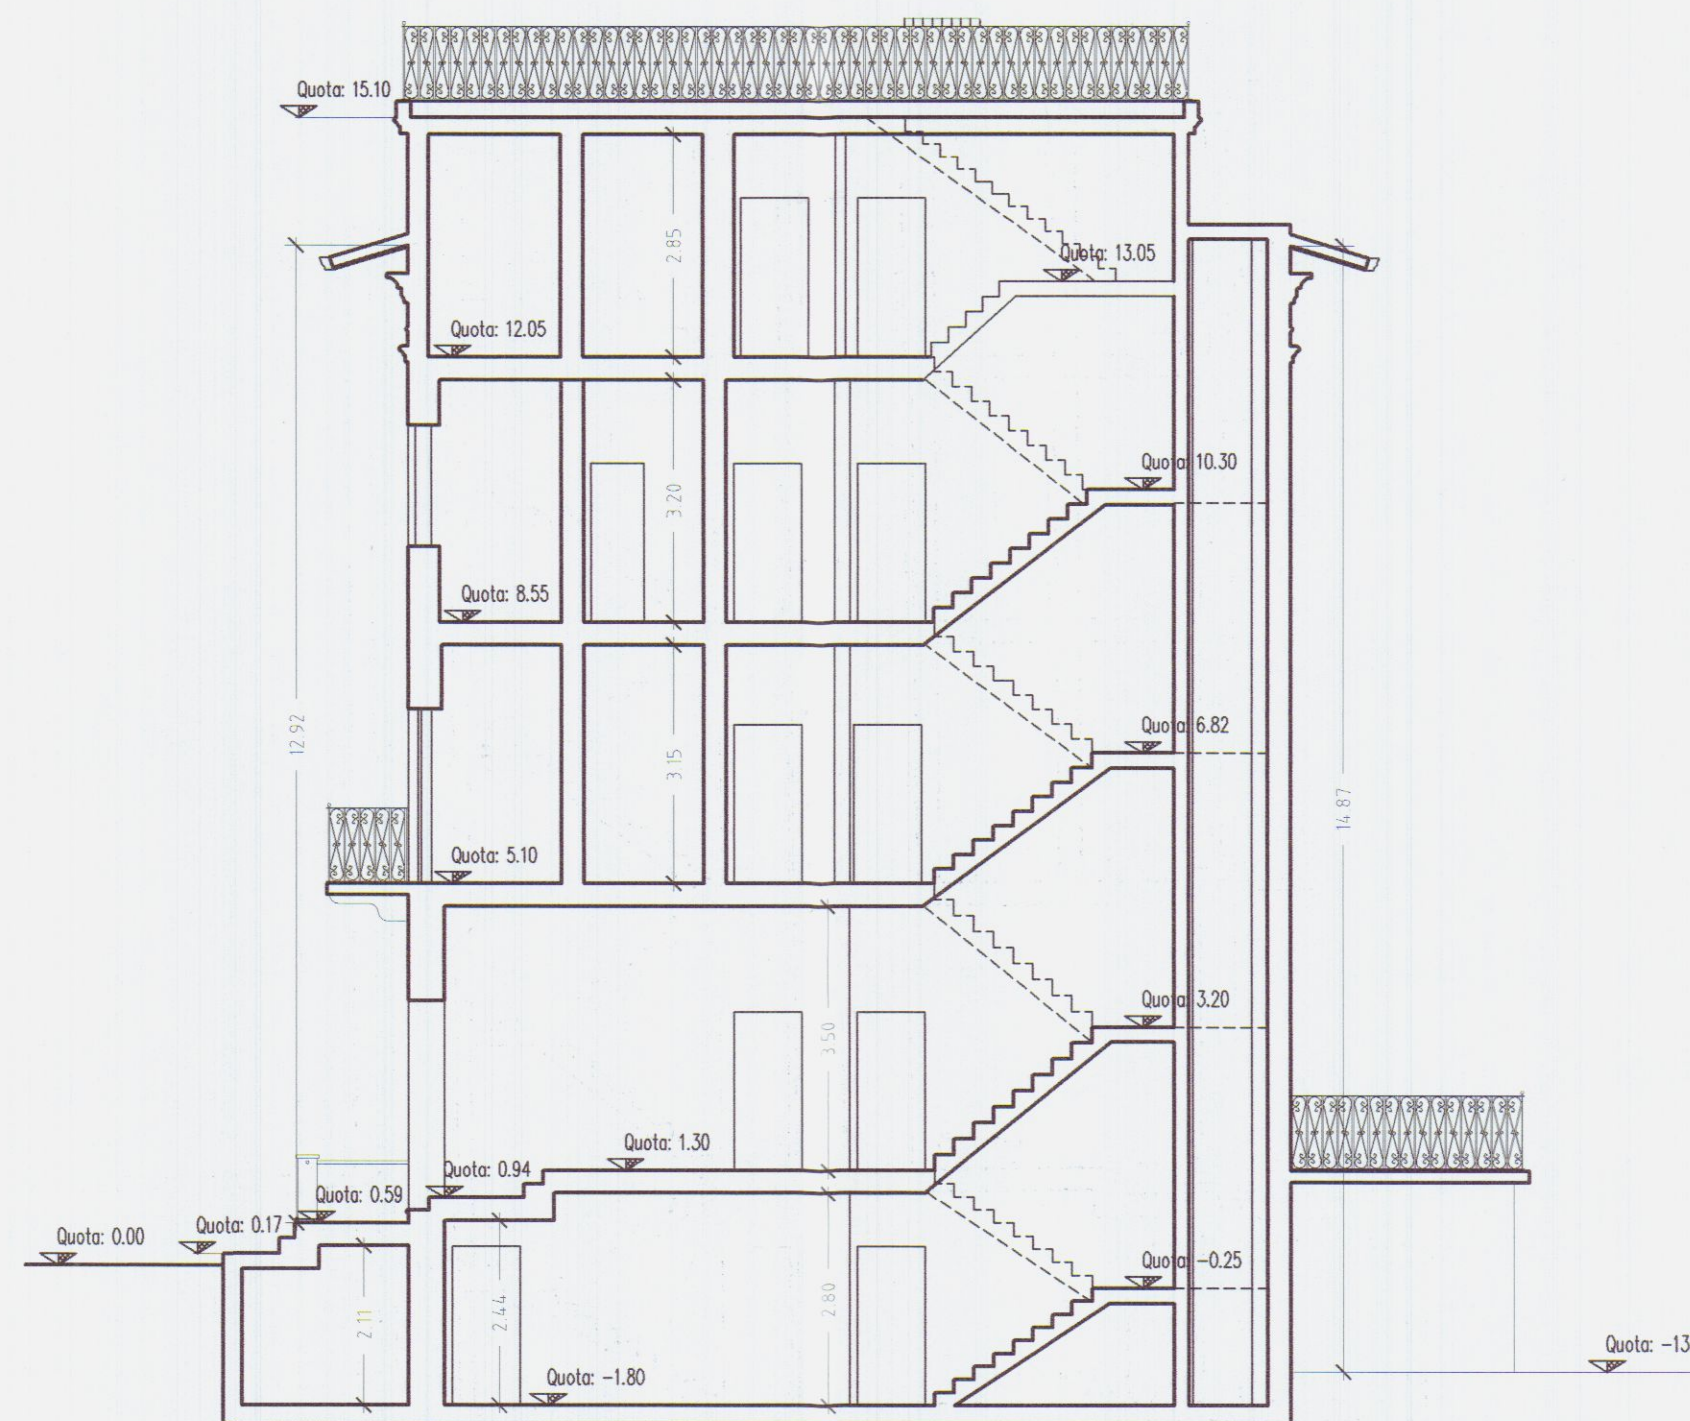

SEZIONE Y - Y

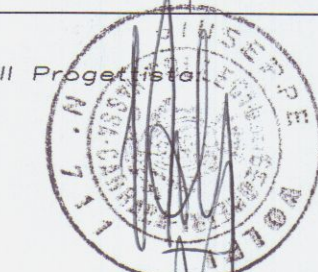Proprietà: RESIDENZA PARADISO S.R.L. GRUPPO VOLPI HOLDING S.P.A. Partita IVA 00664320454 54100 Massa - Via Massa Avenza, 283 Tel. 0585 855878 Fax 0585 855751		COMUNE DI CARRARA 23 DIC. 2003
Professionista: Geom. Giuseppe Volpi Partita IVA 01034240455 Via Massa Avenza, 283 54100 Massa	Oggetto: RISTRUTTURAZIONE DI IMMOBILE AD USO ALBERGHIERO	
Ubicazione: Via Turati 17 - Fraz. Avenza - Carrara (MS) Foglio 81 - Particella 238-239		
Collaboratori: Riservato al Comune per timbri:	Descrizione Tavola: STATO DI PROGETTO PROSPETTO LATO EST Rapp. 1:100 SEZIONE X - X Rapp. 1:100 PROSPETTO LATO OVEST Rapp. 1:100 PROSPETTO LATO SUD Rapp. 1:100 SEZIONE Y - Y Rapp. 1:100	
In caso di discordanza tra quote e riduzione in scala grafica, prevalgono le quote.		
Il Progettista:  La Proprietà: RESIDENZA PARADISO SRL Presidente G.A. GIUSEPPE VOLPI	La Direzione Lavori:  L'Impresa esecutrice dei lavori:	Data: 02 Dicembre 2003 Aggiornamenti: A 19 Dicembre 2003 B C D Tavola n°: 04


VIA TURATI

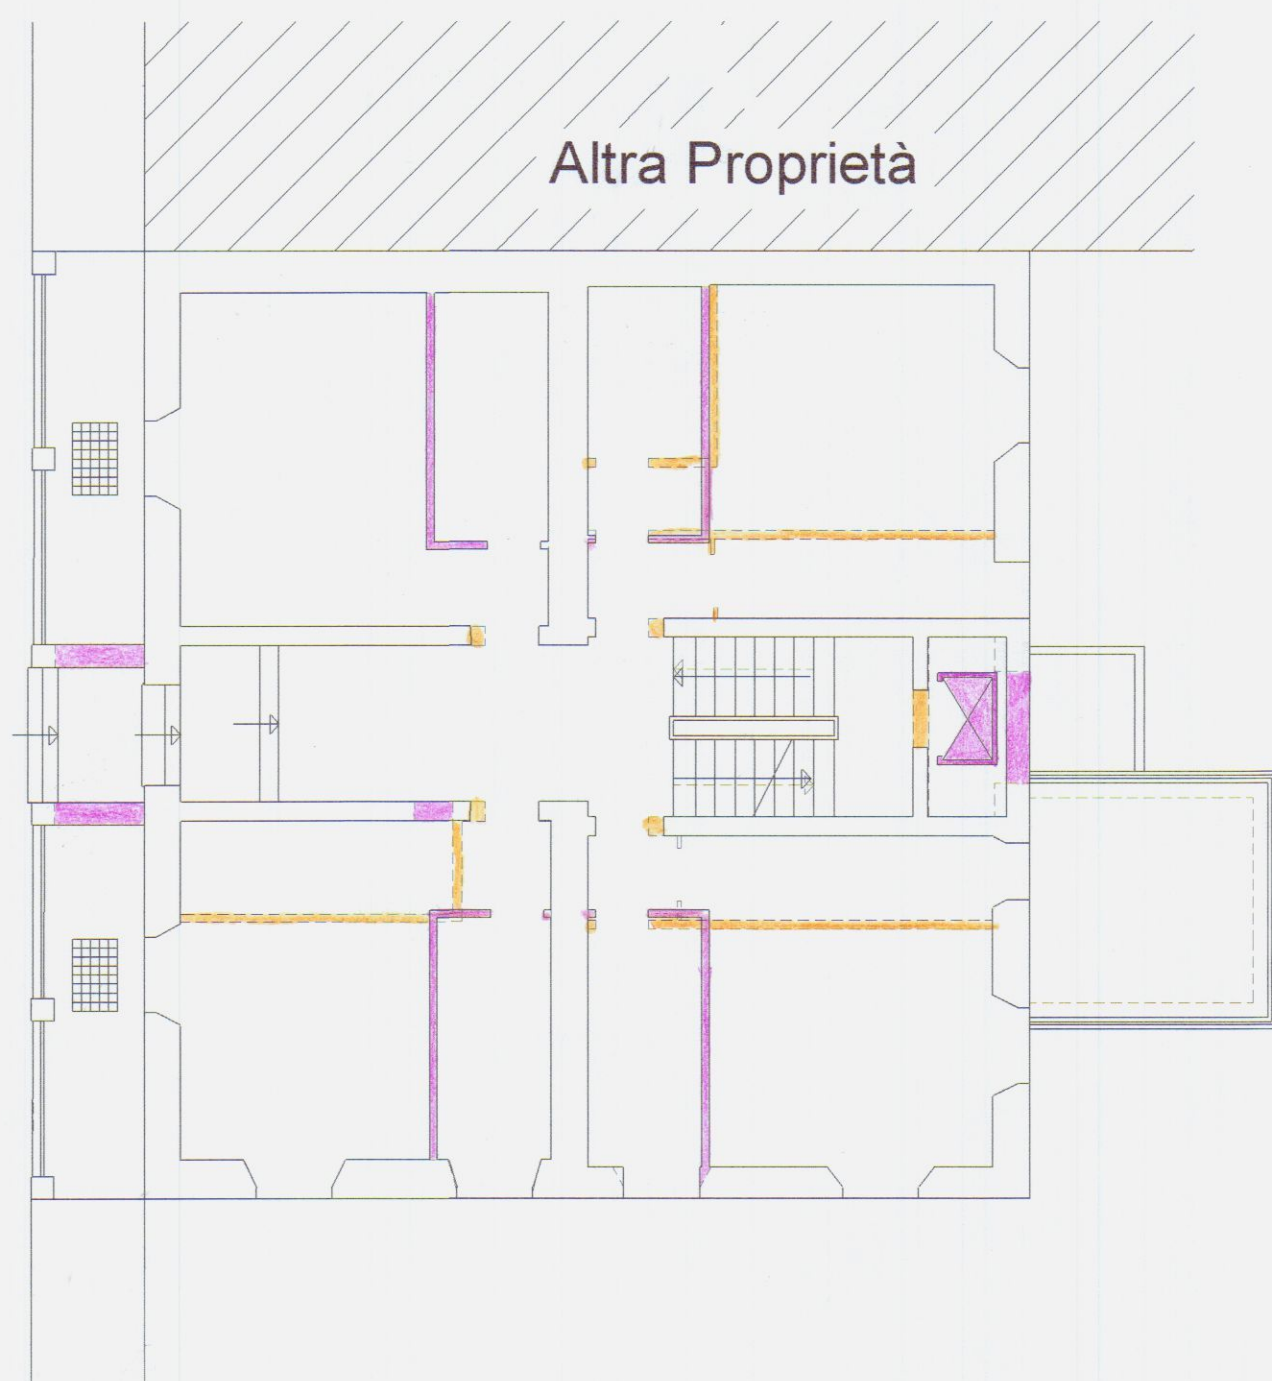


PIANTA PIANO TERRA



PIANTA PIANO PRIMO

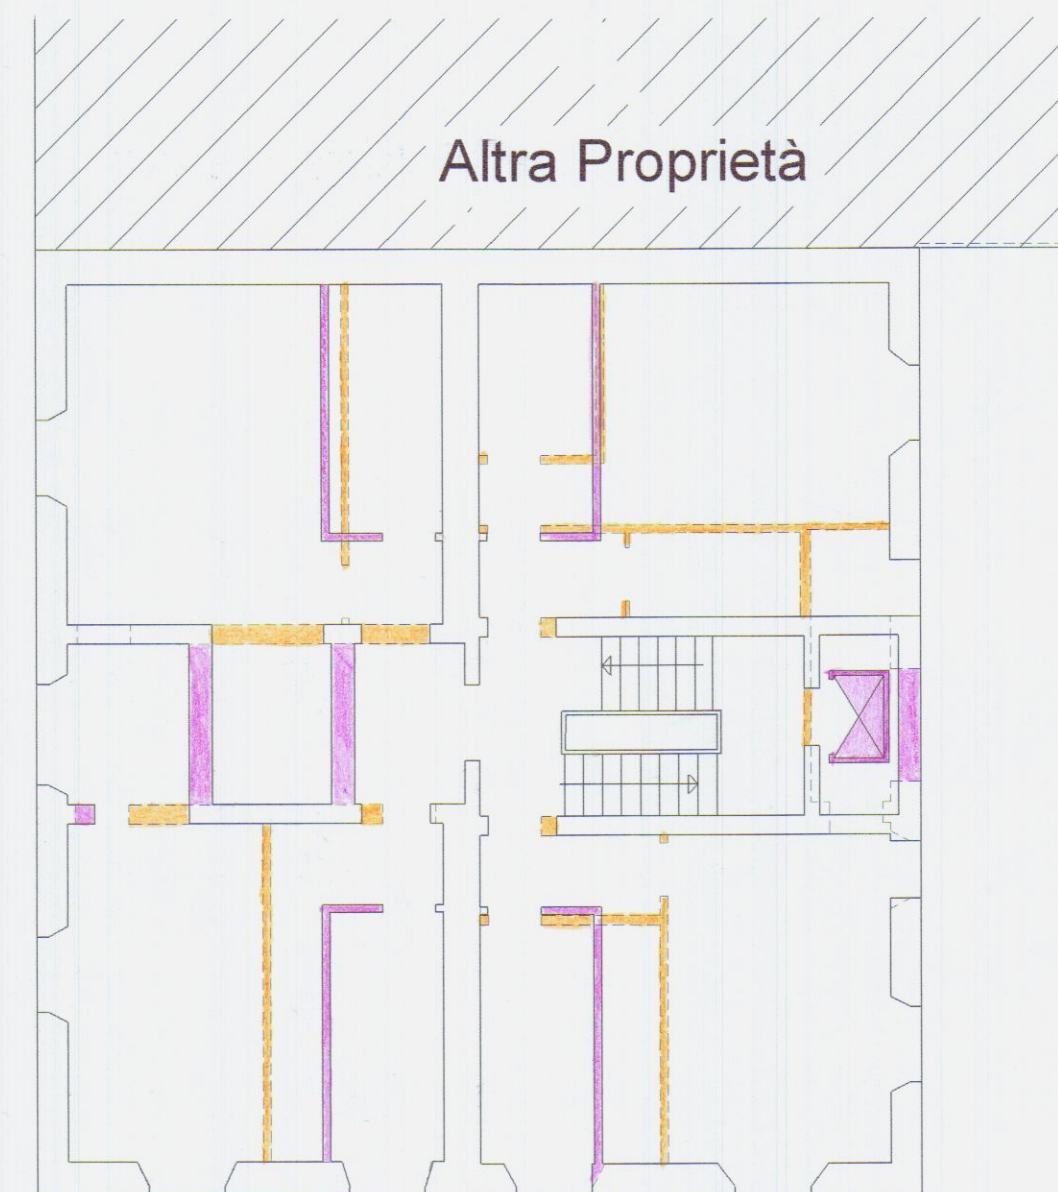

PIANTA PIANO SECONDO

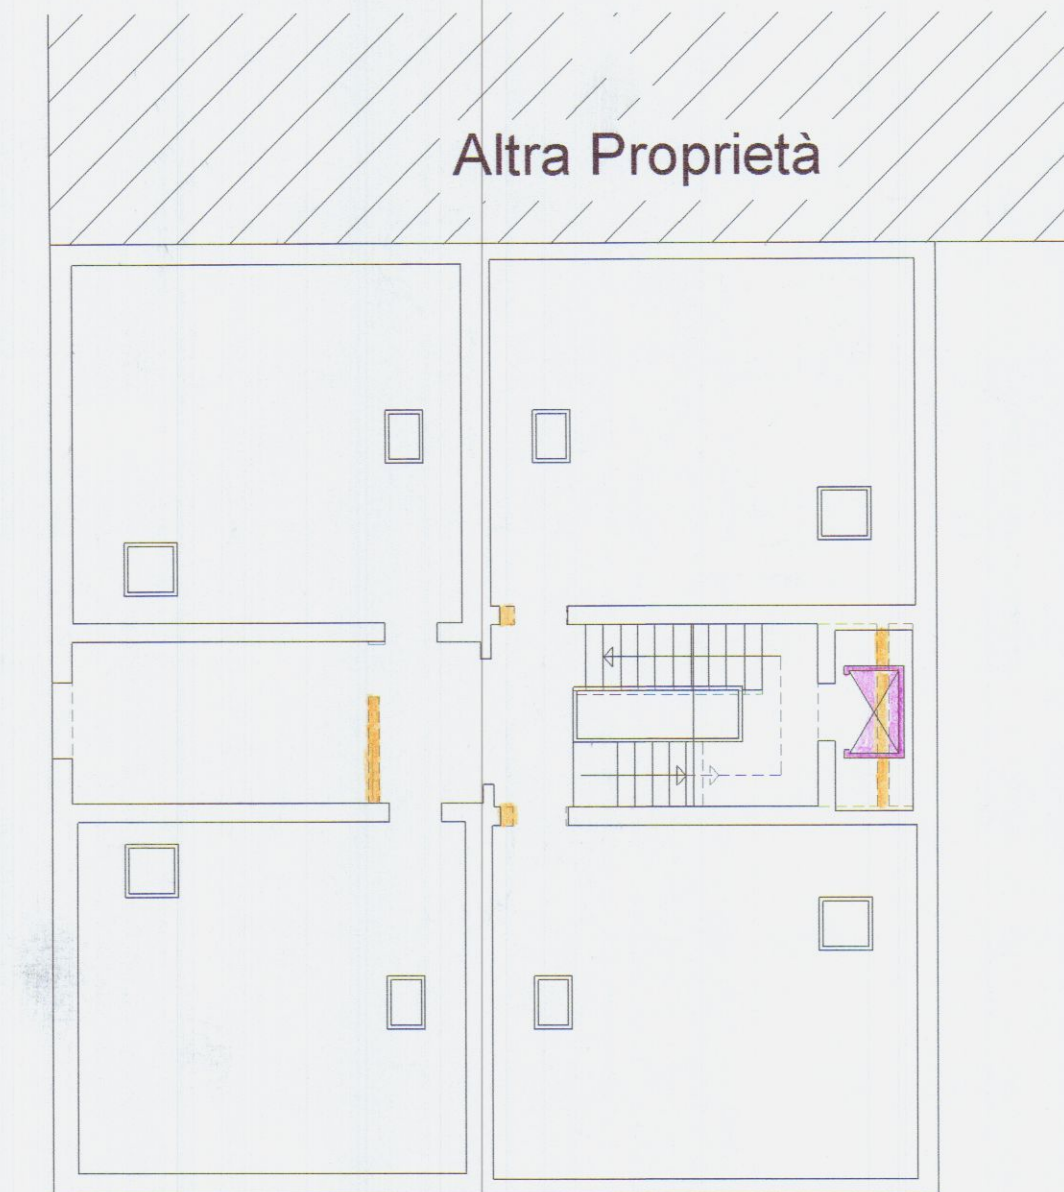

PIANTA PIANO SOTTOTETTO


Altra Proprietà

Altra Unità Immobiliare


SISTEMAZIONE A GHIAIETTO

Altra Proprietà

VIA TURATI

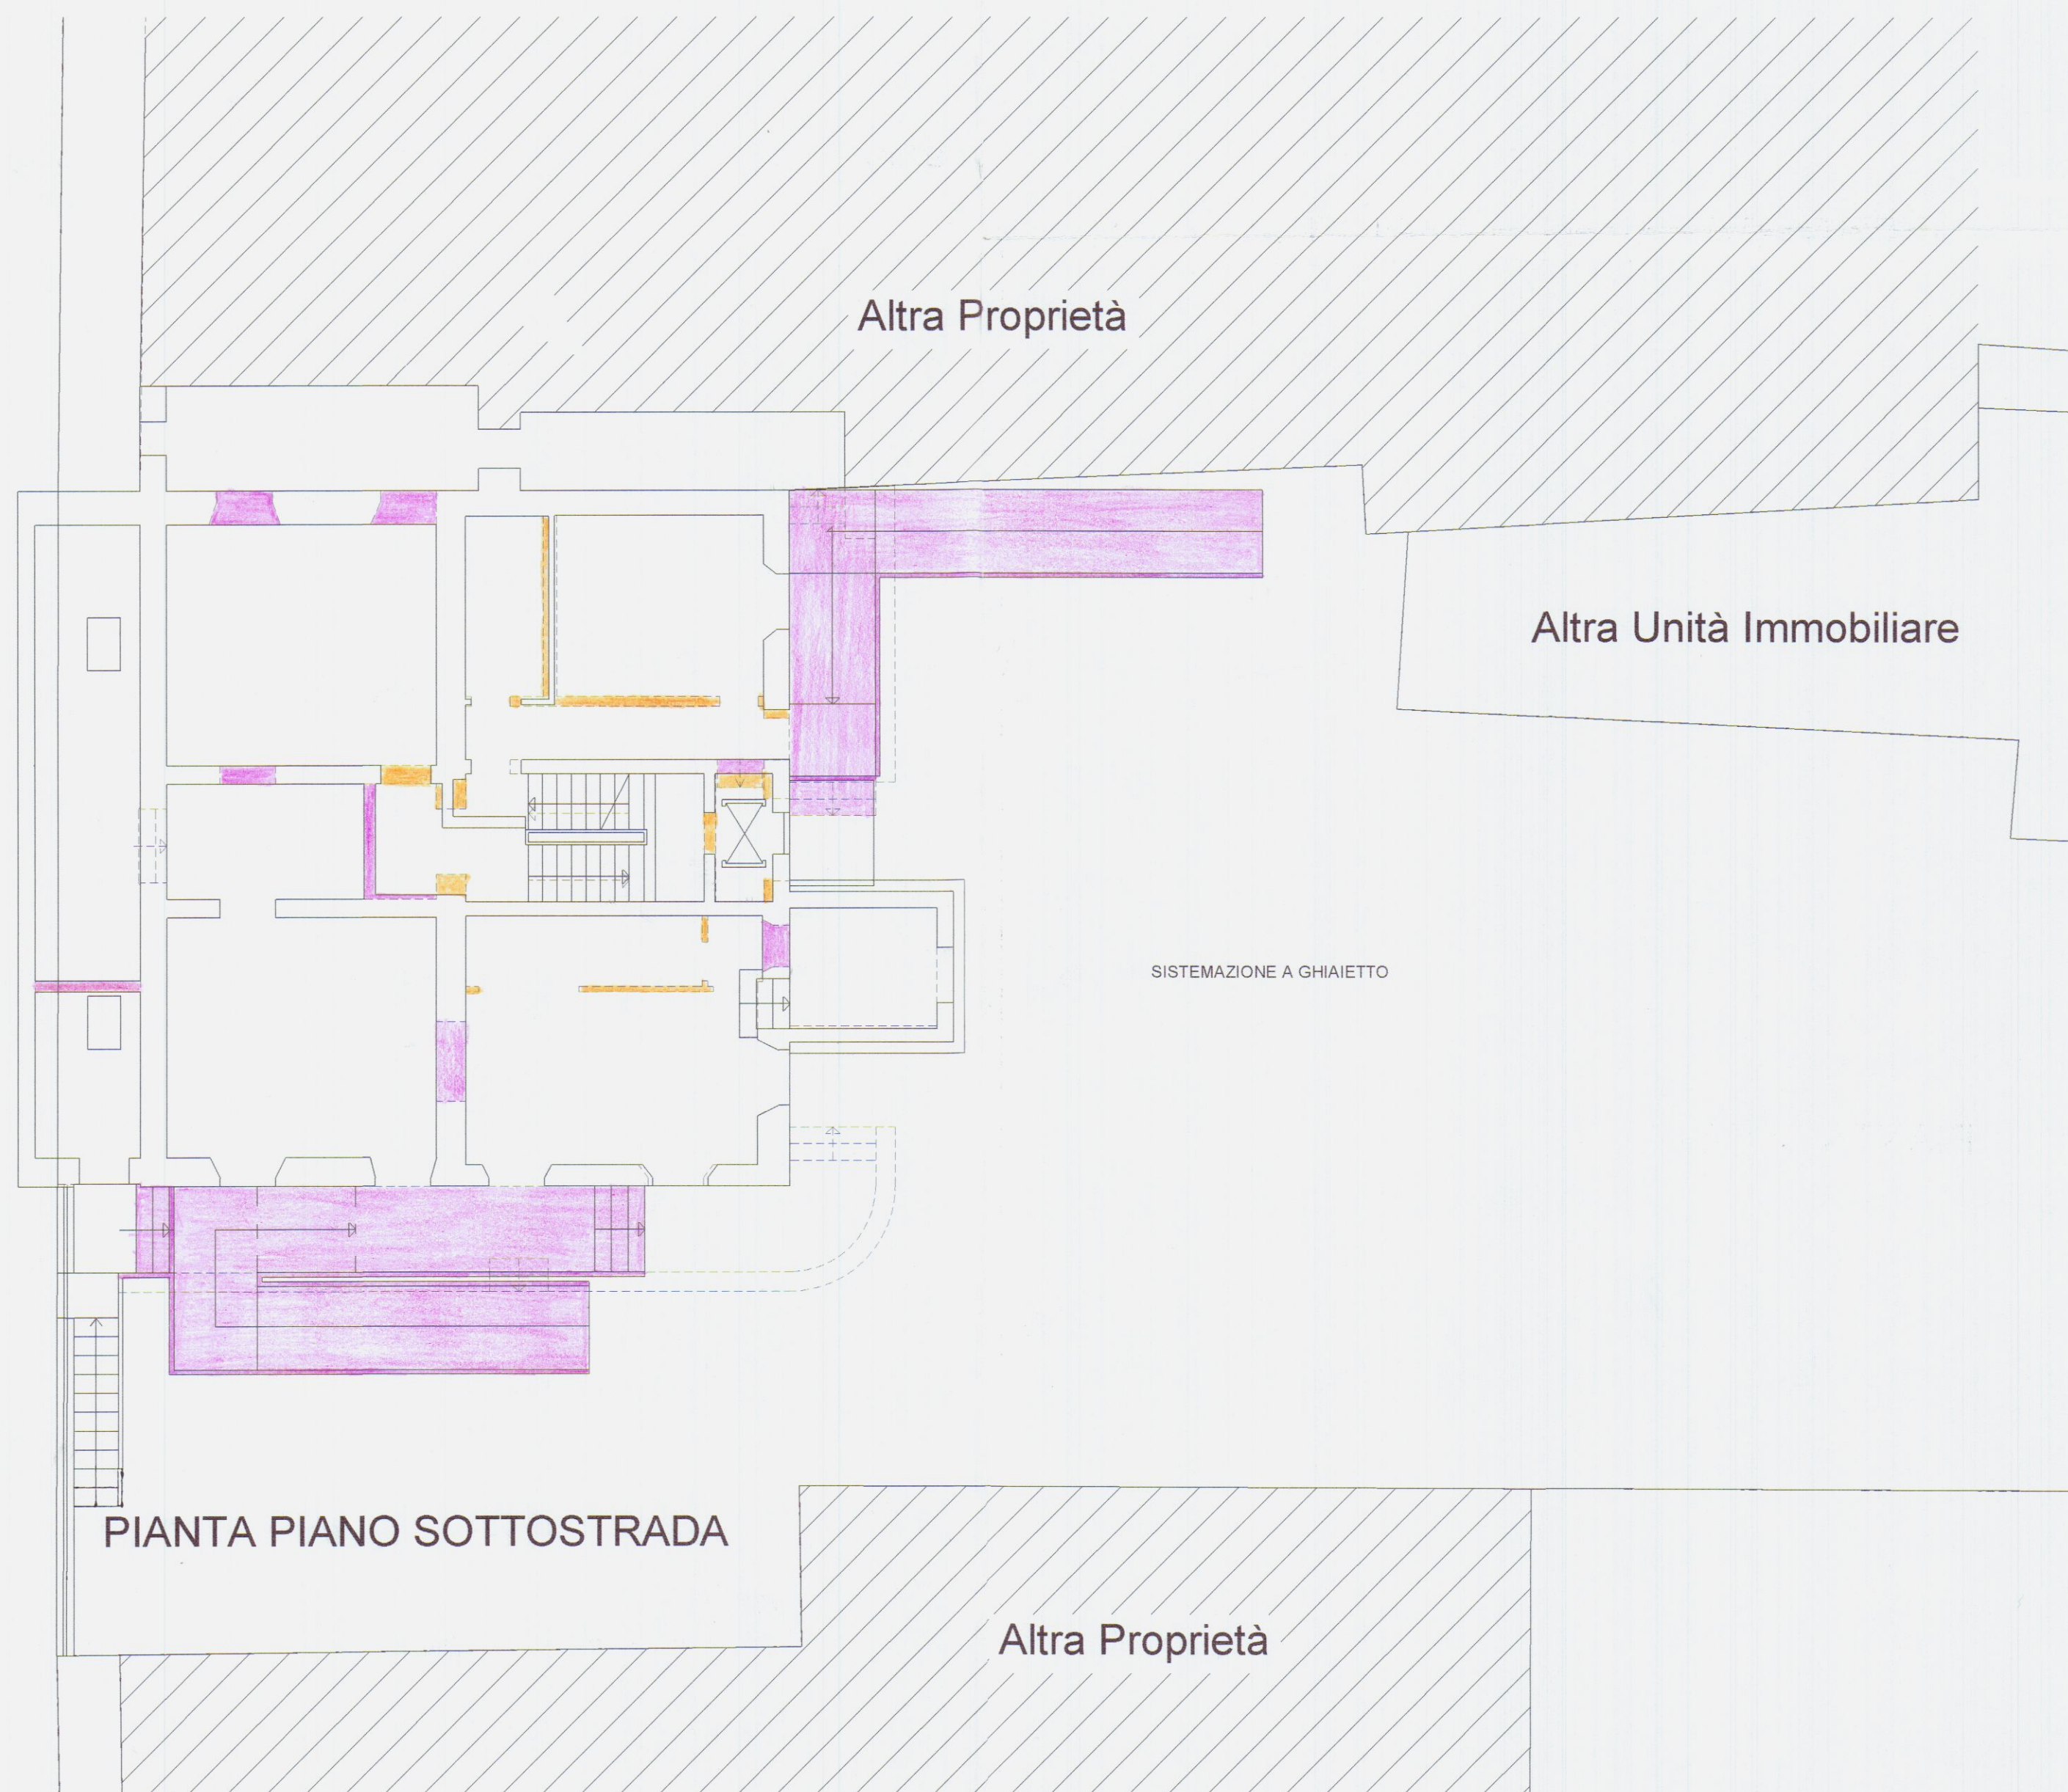

PIANTA PIANO SOTTOSTRADA

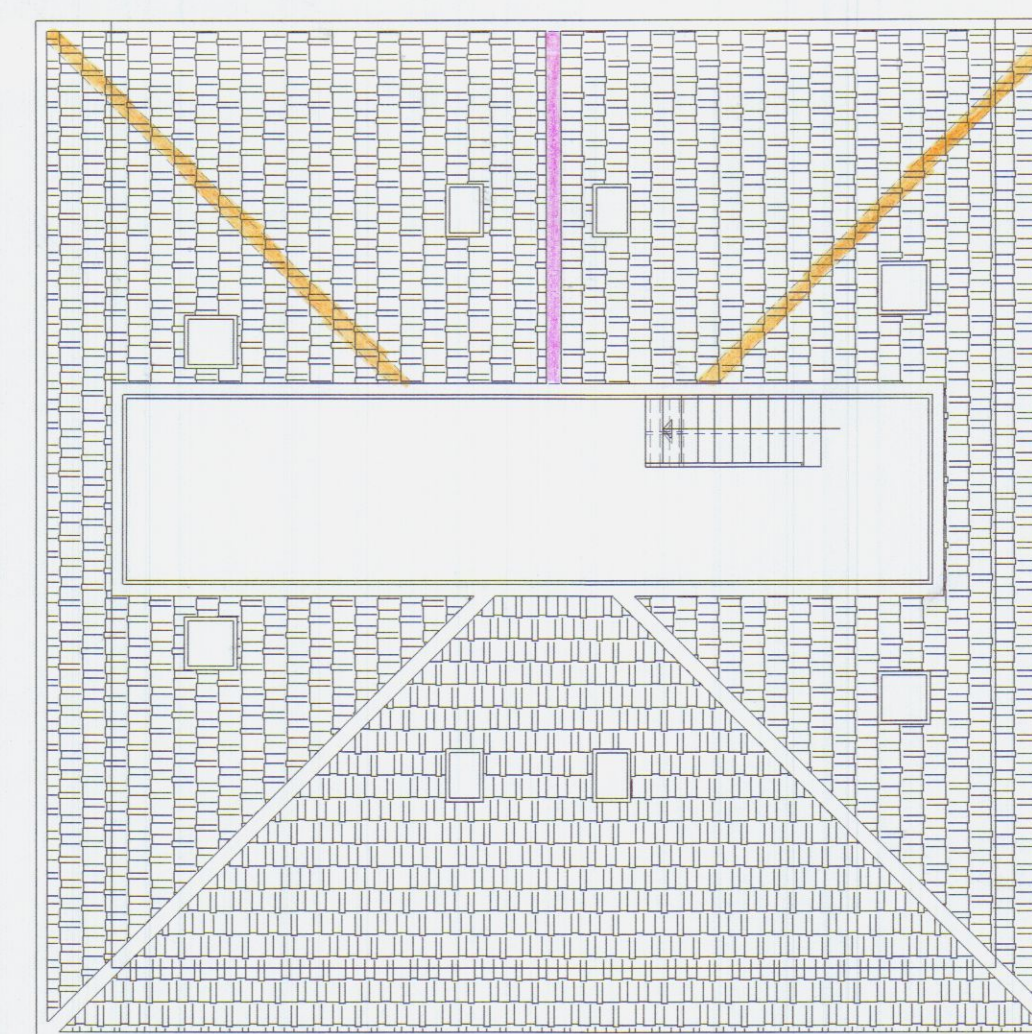

PIANTA COPERTURA

Proprietà:	RESIDENZA PARADISO S.R.L. GRUPPO VOLPI HOLDING S.P.A. Partita IVA 00664320454 54100 Massa - Via Massa Avenza, 283 Tel. 0585 855878 Fax 0585 855761	
Professionista:	Geom. Giuseppe Volpi Partita IVA 01034240455 Via Massa Avenza, 283 54100 Massa	Oggetto: RISTRUTTURAZIONE DI IMMOBILE AD USO ALBERGHIERO
Ubicazione:	Via Turati 17 - Fraz. Avenza - Carrara (MS) Foglio 81 - Particella 238-239	
Collaboratori:	Descrizione Tavola: STATO SOVRAPPOSTO PIANTA PIANO INTERRATO Rapp. 1:100 PIANTA PIANO TERRA Rapp. 1:100 PIANTA PIANO PRIMO Rapp. 1:100 PIANTA PIANO SECONDO Rapp. 1:100 PIANTA PIANO SOTTOTETTO Rapp. 1:100 PIANTA COPERTURA Rapp. 1:100	
Riservato al Comune per timbri:	In caso di discordanza tra quote e rilevazione in scala grafica, prevalgono le misure indicate in scala grafica.	
Il Progettista:	La Direzione Lavori:	Data: 02 Dicembre 2003 Aggiornamenti: A 19 Dicembre 2003 B C D
La Proprietà:	L'impresa esecutrice dei lavori:	Tavola n°: 05



Prospetto Lato Viareggio




SEZIONE X - X





Prospetto Lato Massa



Prospetto Lato Mare

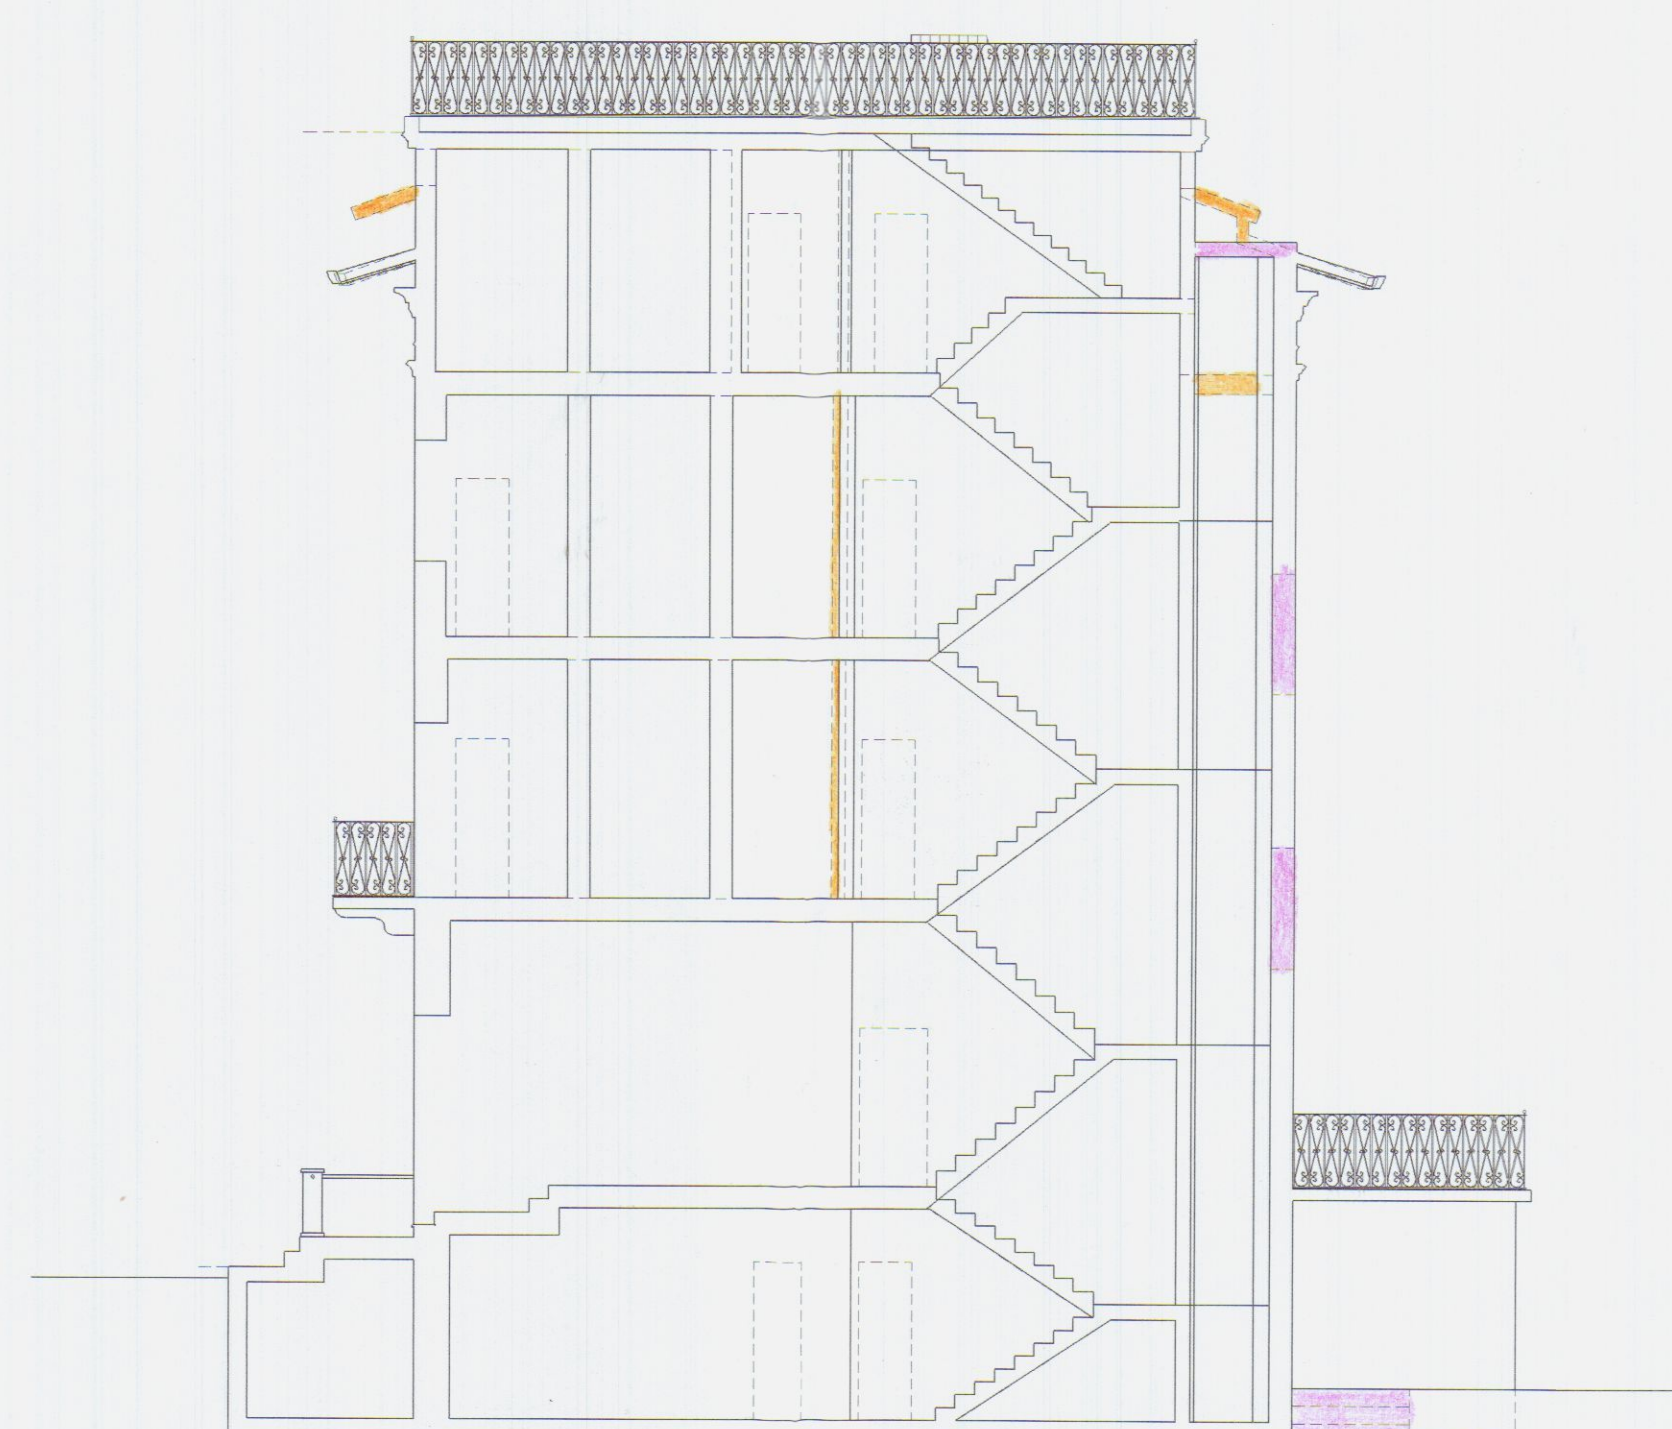


SEZIONE Y - Y

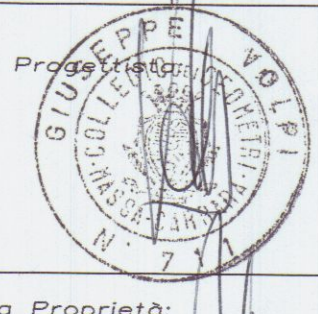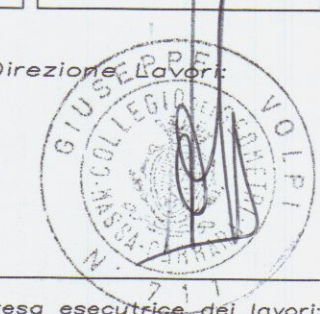
Proprietà: RESIDENZA PARADISO S.R.L. GRUPPO VOLPI HOLDING S.P.A. Partita IVA 00664320454 54100 Massa - Via Massa Avenza, 283 Tel. 0585 855878 Fax 0585 855751		COMUNE DI CARRARA 29 DIC. 2003
Professionista: Geom. Giuseppe Volpi Partita IVA 01034240455 Via Massa Avenza, 283 54100 Massa	Oggetto: RISTRUTTURAZIONE DI IMMOBILE AD USO ALBERGHIERO	
Ubicazione: Via Turati 17 - Fraz. Avenza - Carrara (MS) Foglio 81 - Particella 238-239		
Collaboratori:	Descrizione Tavola: STATO SOVRAPPONTO	
Riservato al Comune per timbri:	PROSPETTO LATO EST Rapp. 1:100 SEZIONE X - X Rapp. 1:100 PROSPETTO LATO OVEST Rapp. 1:100 PROSPETTO LATO SUD Rapp. 1:100 SEZIONE Y - Y Rapp. 1:100	
DIRITTI RISERVATI	Dis. to:	Visto C.E.:
Il Progettista:  RESIDENZA PARADISO SRL Presidente GIUSEPPE VOLPI		La Direzione Lavori:  L'impresa esecutrice dei lavori:
Data: 02 Dicembre 2003 Aggiornamenti: A 19 Dicembre 2003 B C D		Tavola n°: 06



Prospetto Lato Viareggio

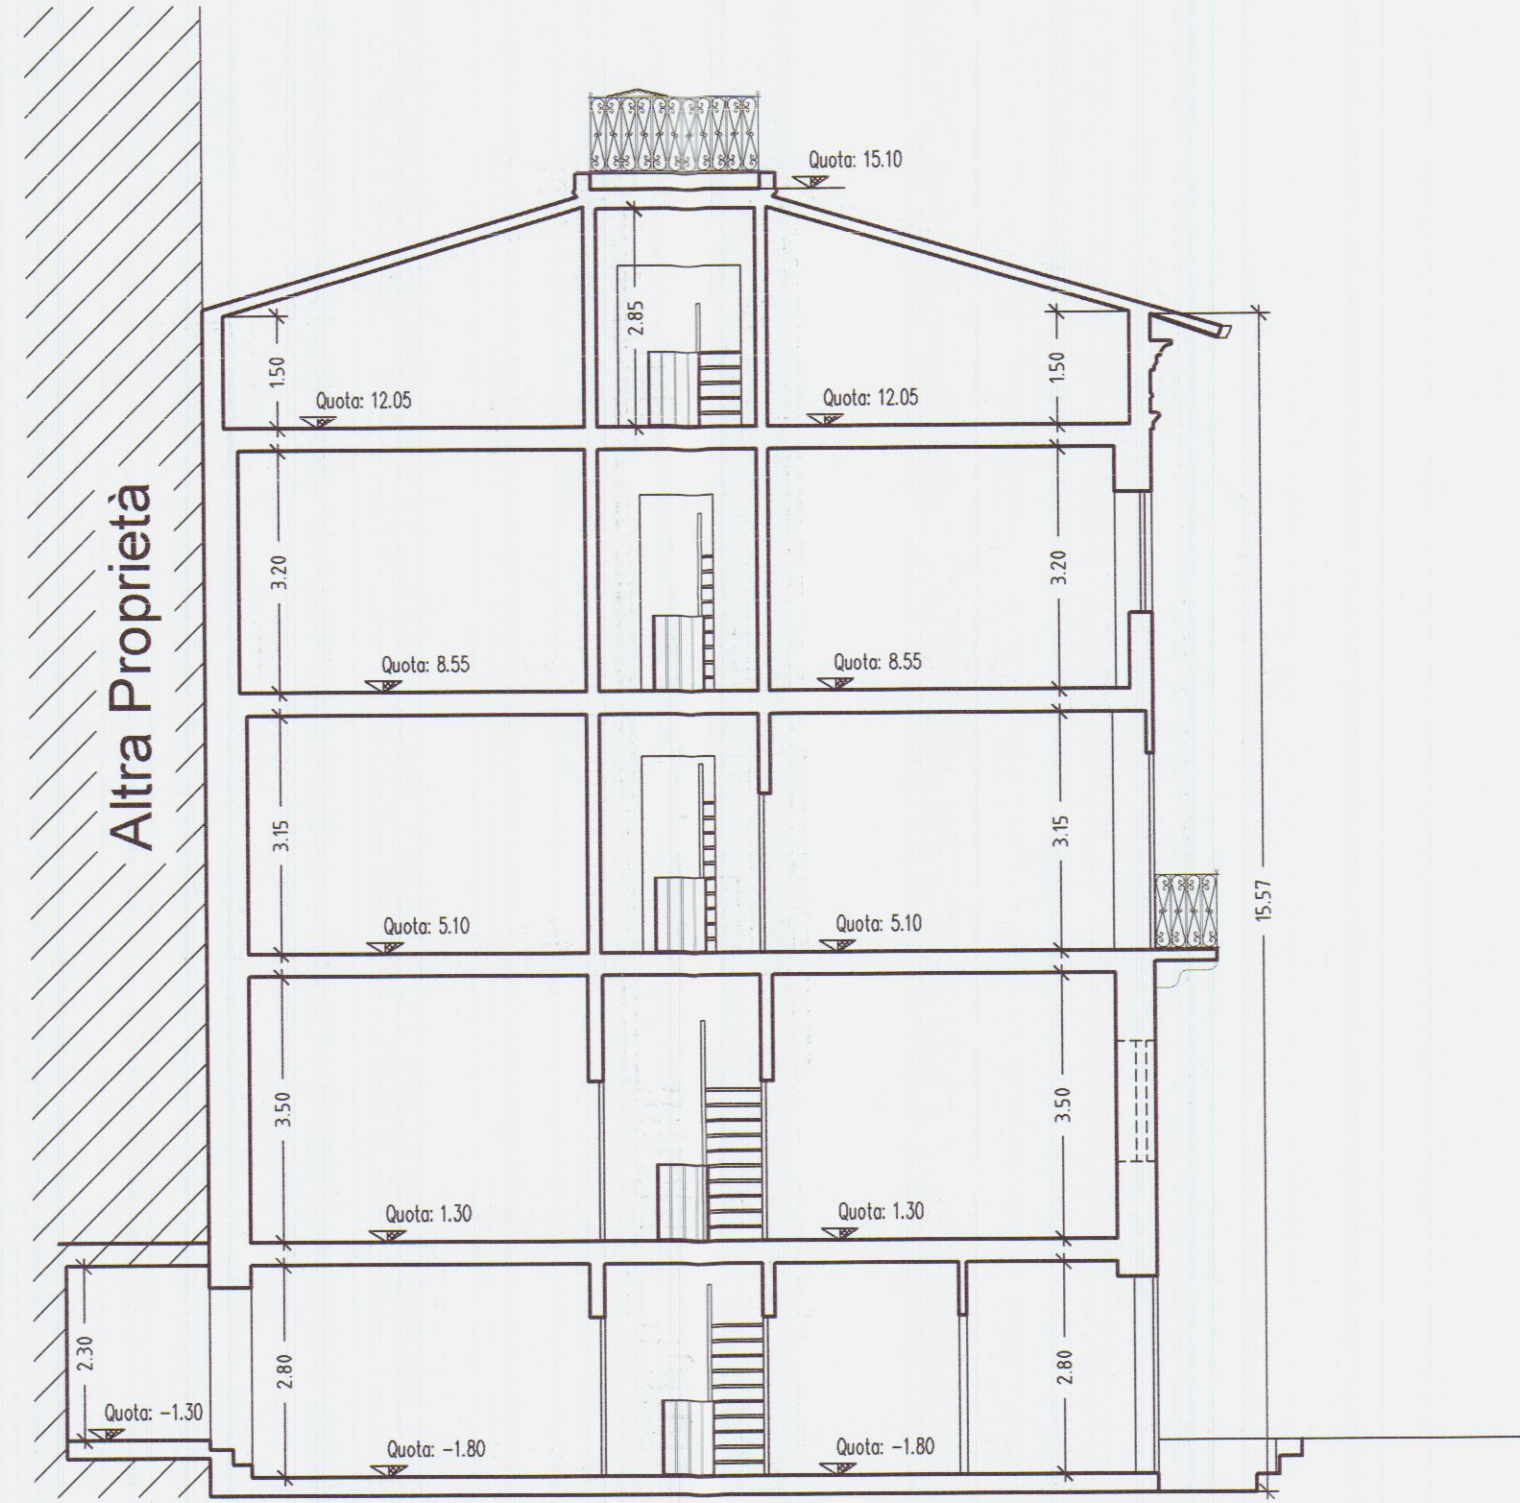


SEZIONE X-X

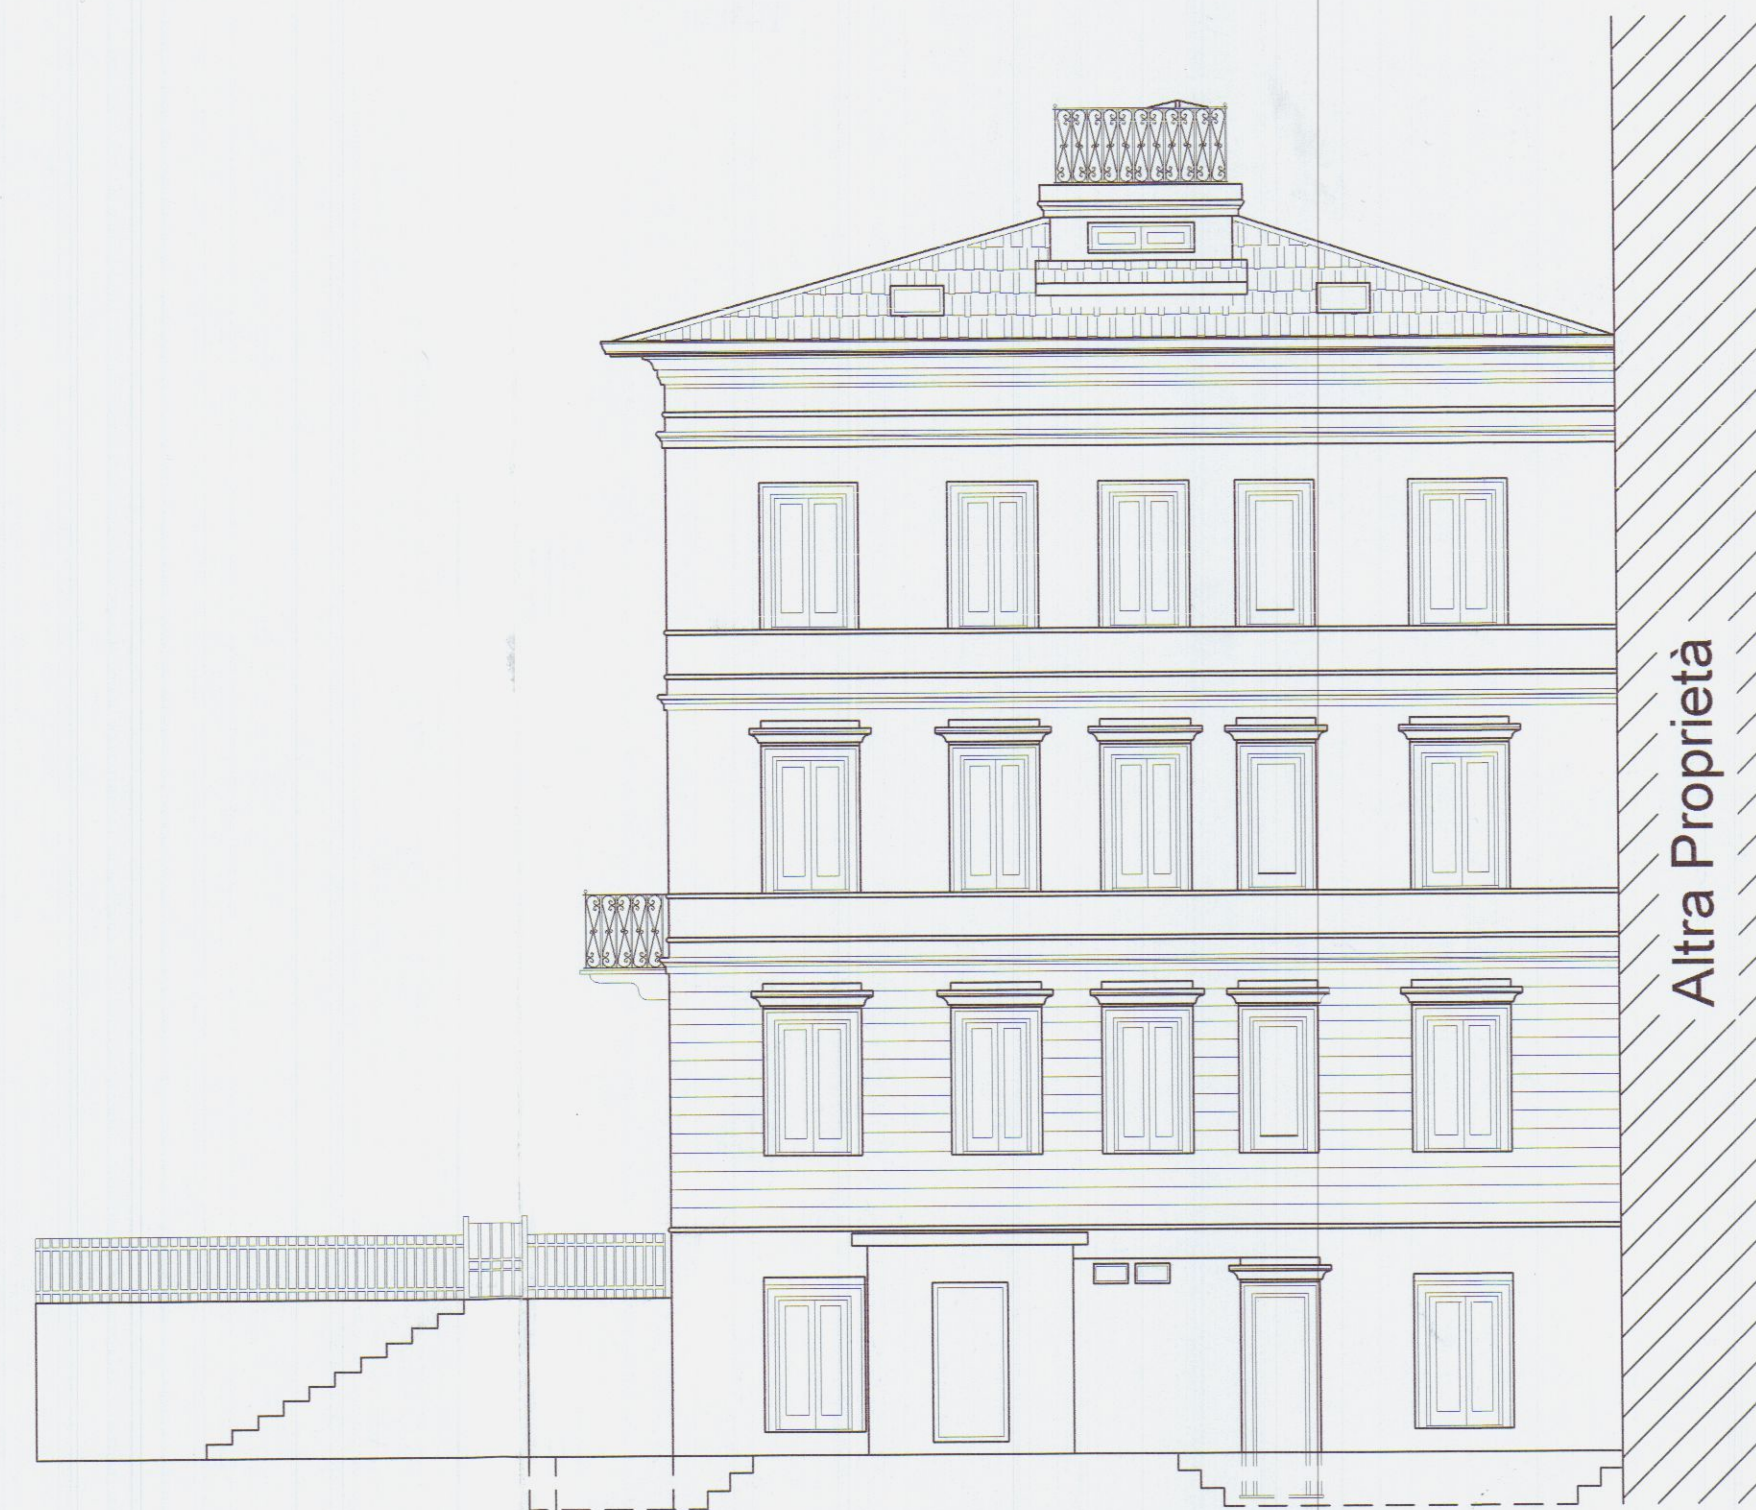

Prospetto Lato Massa



Prospetto Lato Mare

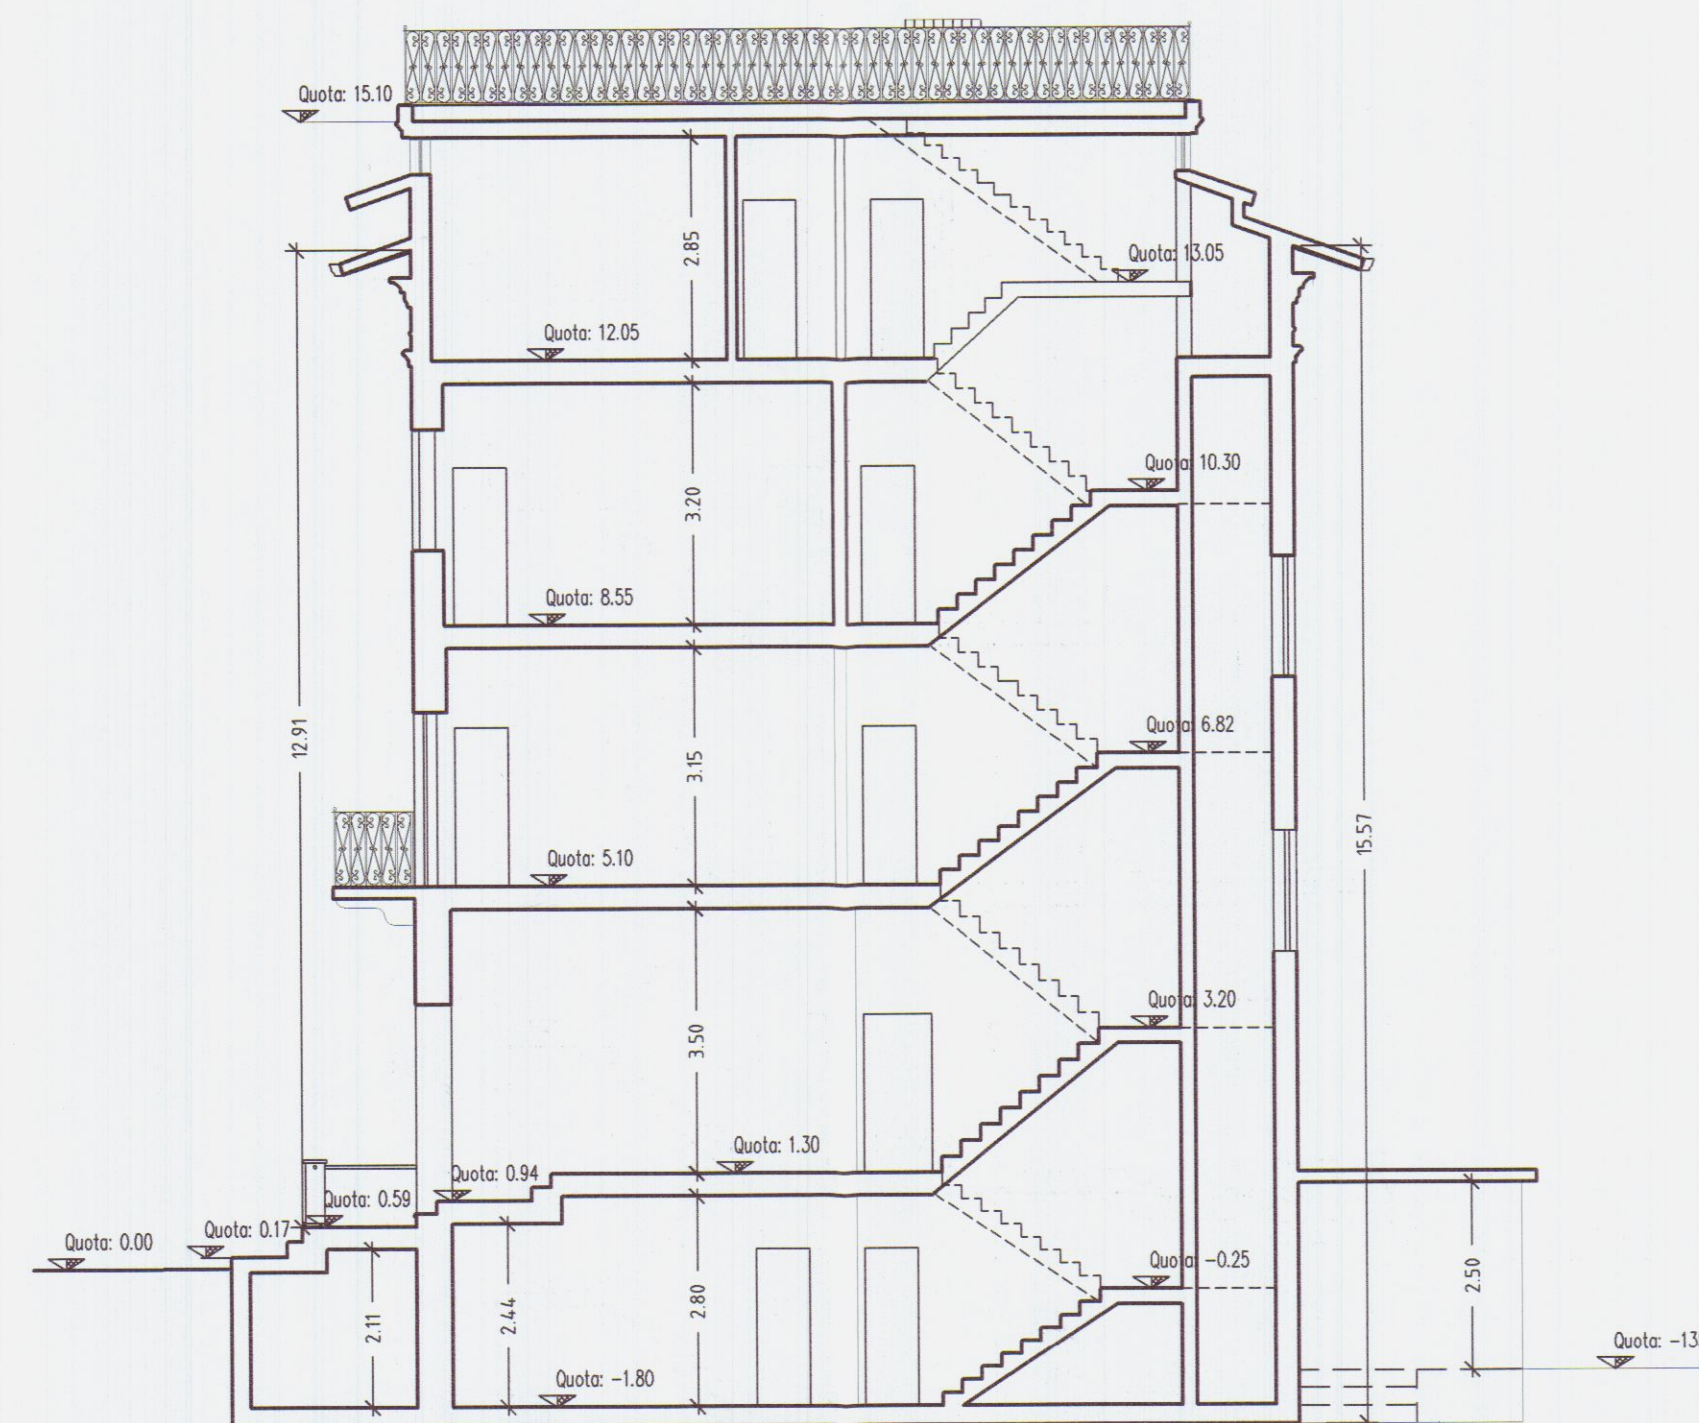

SEZIONE Y - Y

Proprietà: **RESIDENZA PARADISO S.R.L.**
GRUPPO
VOLPI HOLDING S.P.A.
Partita IVA 00664320454
54100 Massa - Via Massa Avenza, 283
Tel. 0585 855878 Fax 0585 855751

Professionista: **Geom. Giuseppe Volpi**
Partita IVA 01034240455
Via Massa Avenza, 283
54100 Massa

Ubicazione: **Via Turati 17 - Fraz. Avenza - Carrara (MS)**
Foglio 81 - Particella 238-239

Descrizione Tavola:
STATO ATTUALE
PROSPETTO LATO EST Rapp. 1:100
SEZIONE X - X Rapp. 1:100
PROSPETTO LATO OVEST Rapp. 1:100
PROSPETTO LATO SUD Rapp. 1:100
SEZIONE Y - Y Rapp. 1:100

La Proprietà: **RESIDENZA PARADISO S.R.L.**
Presidente C.d.A.
GIUSEPPE VOLPI

La Direzione: **GIUSEPPE VOLPI**

Data: **02 Dicembre 2003**
Aggiornamenti:
A 19 Dicembre 2003
B
C
D

Tavola n°: **02**