


STUDIO GEOM. FABIO POLETTI		TAVOLA N.	
Via Provinciale Carrara - Avenza, 10 d - CARRARA (Tel. 347-7863873)		UNICA	
Cod. Fisc. PLT FBA 74E30 B832R - P. IVA 00706320454			
OPERA		COMUNE	
Variante Finale alla Licenza Edilizia n. 156 del 06/12/1976 e succ. varianti, relativa alla diversa distribuzione degli spazi interni e modifica accessi al piano interrato, dell'unità immobiliare facente parte del fabbricato sito in via Fossone Basso, 12ter - località Fossone, Carrara.		CARRARA	
		FOGLIO	MAPPALE
		67	916 sub. 1
COMMITENZA		DISEGNO N.	
Sig. ALTIERI SERGIO - C.F.: LTRSRG50S07Z326Y co-erede dal Sig. ALTIERI MARIO Via Silicani n° 5 Carrara (MS)			
		DATA	
		Maggio 2018	
OGGETTO TAVOLA		RAPPORTI	
STATO LICENZIATO - ESISTENTE - RAFFRONTO			
- Pianta			
- Sezioni part. accesso interrato			
		1:100	


ESTRATTO DI MAPPA

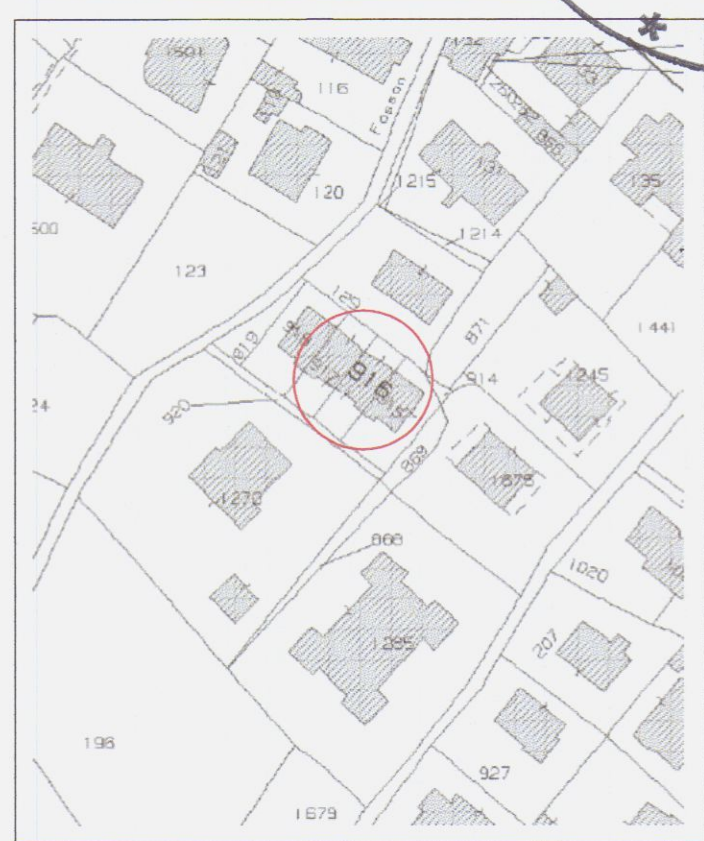


COMUNE DI CARRARA
30 MAG. 2018

STATO LICENZIATO


PIANTA PIANO SEMINTERRATO
h. 2,80 m.

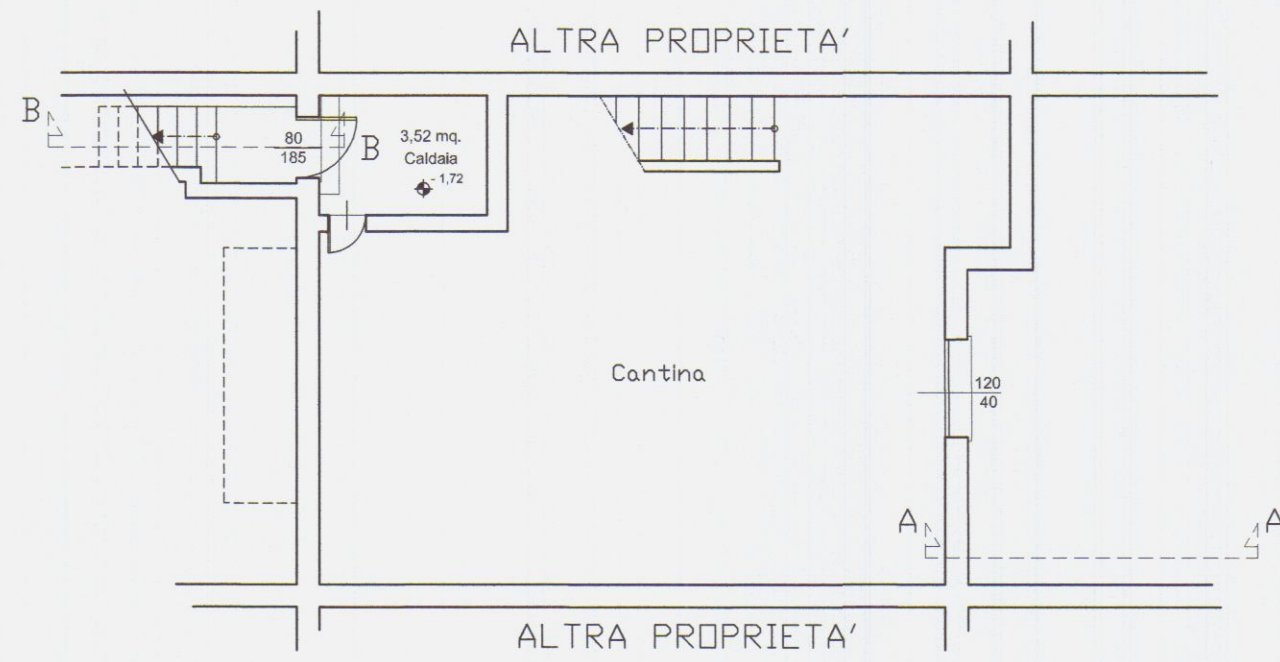


PIANTA PIANO TERRA
h. 2,80 m.

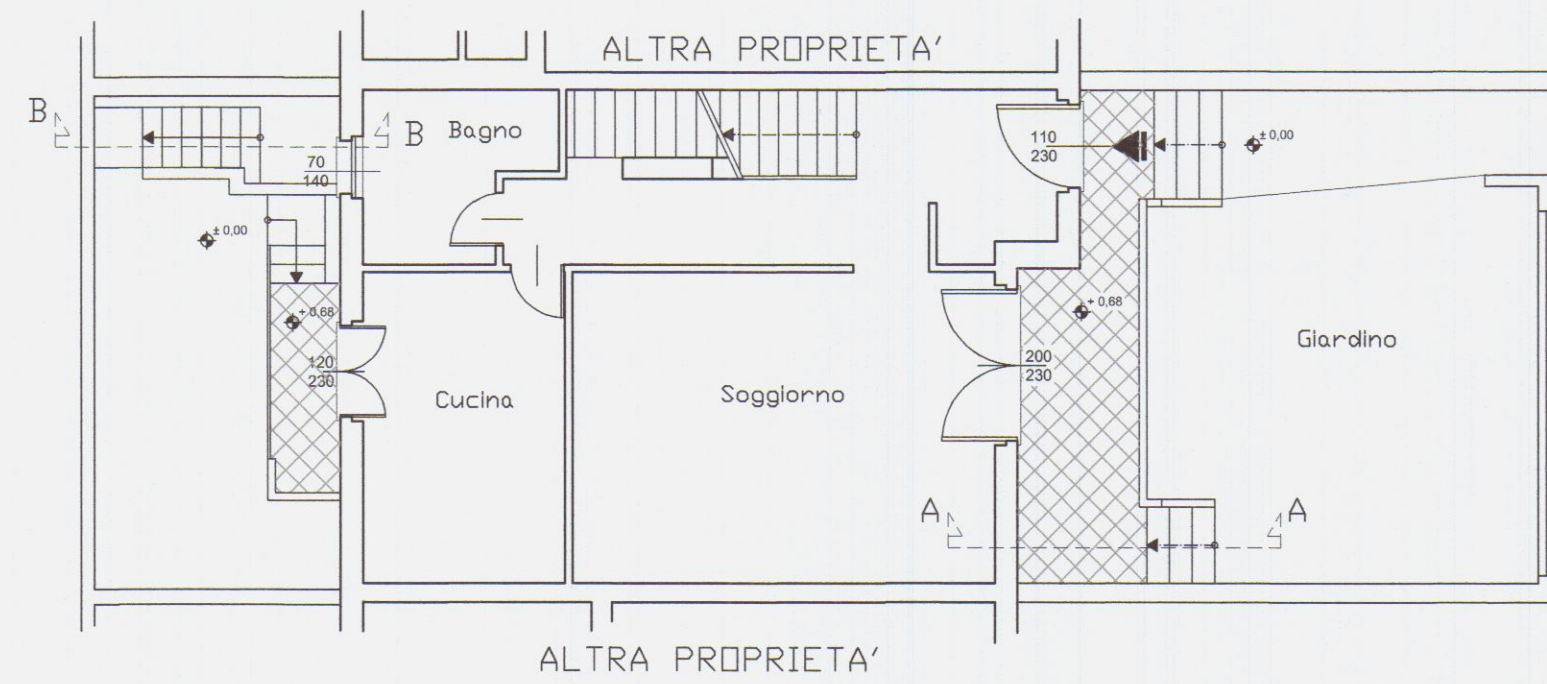


PIANTA PIANO PRIMO
h. 2,80 m.

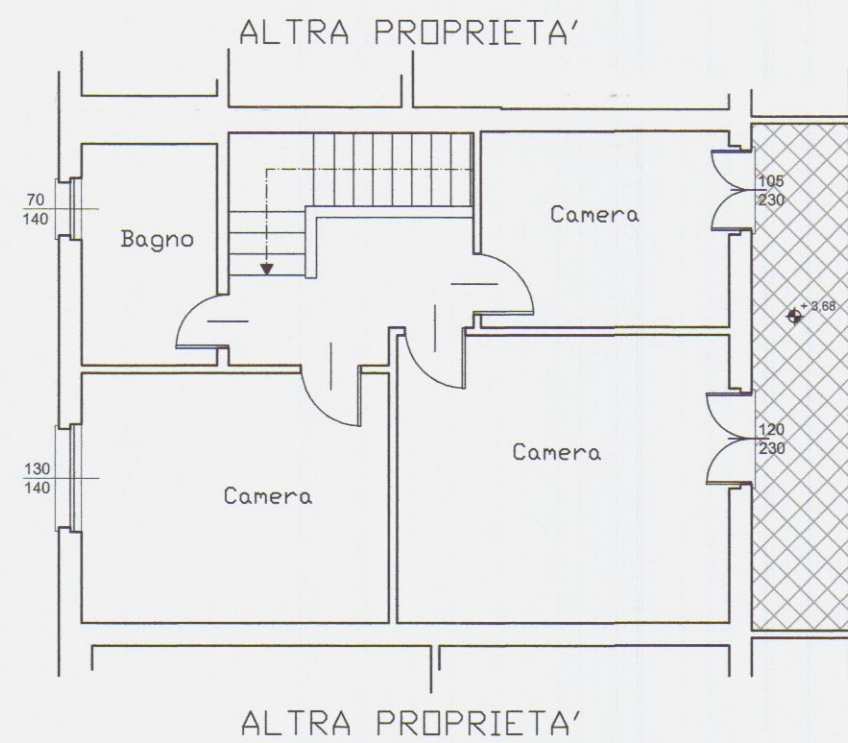

SEZIONE A-A

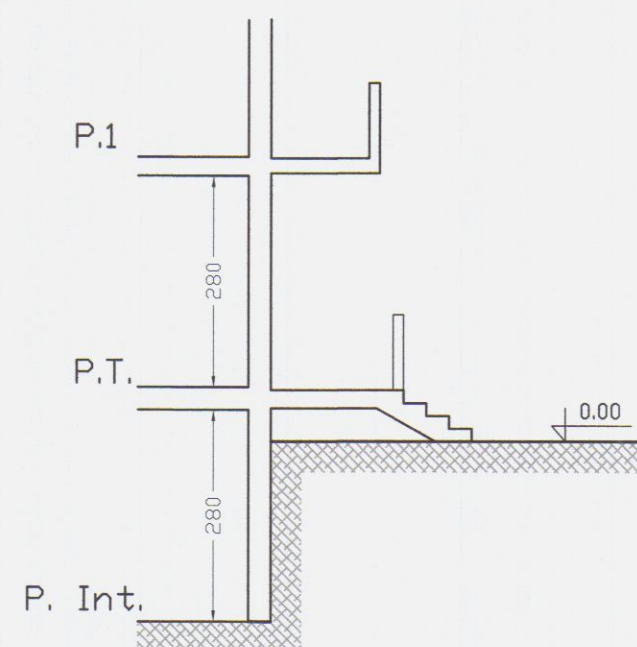

SEZIONE B-B

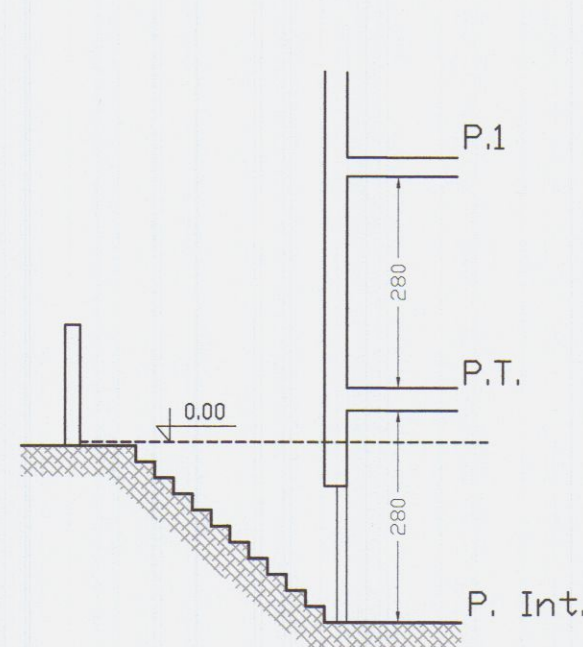

PROSPETTO LATO SUD




PROSPETTO LATO NORD




STATO ESISTENTE


PIANTA PIANO SEMINTERRATO

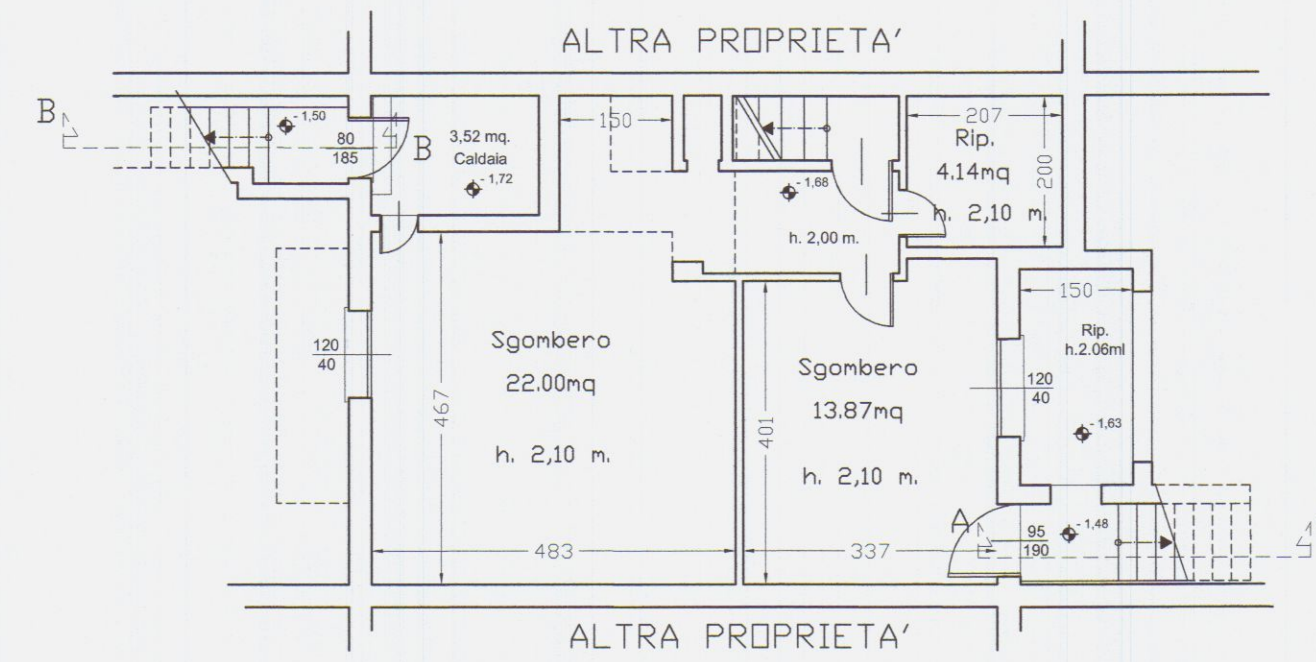


PIANTA PIANO TERRA
h. 2,75 m.

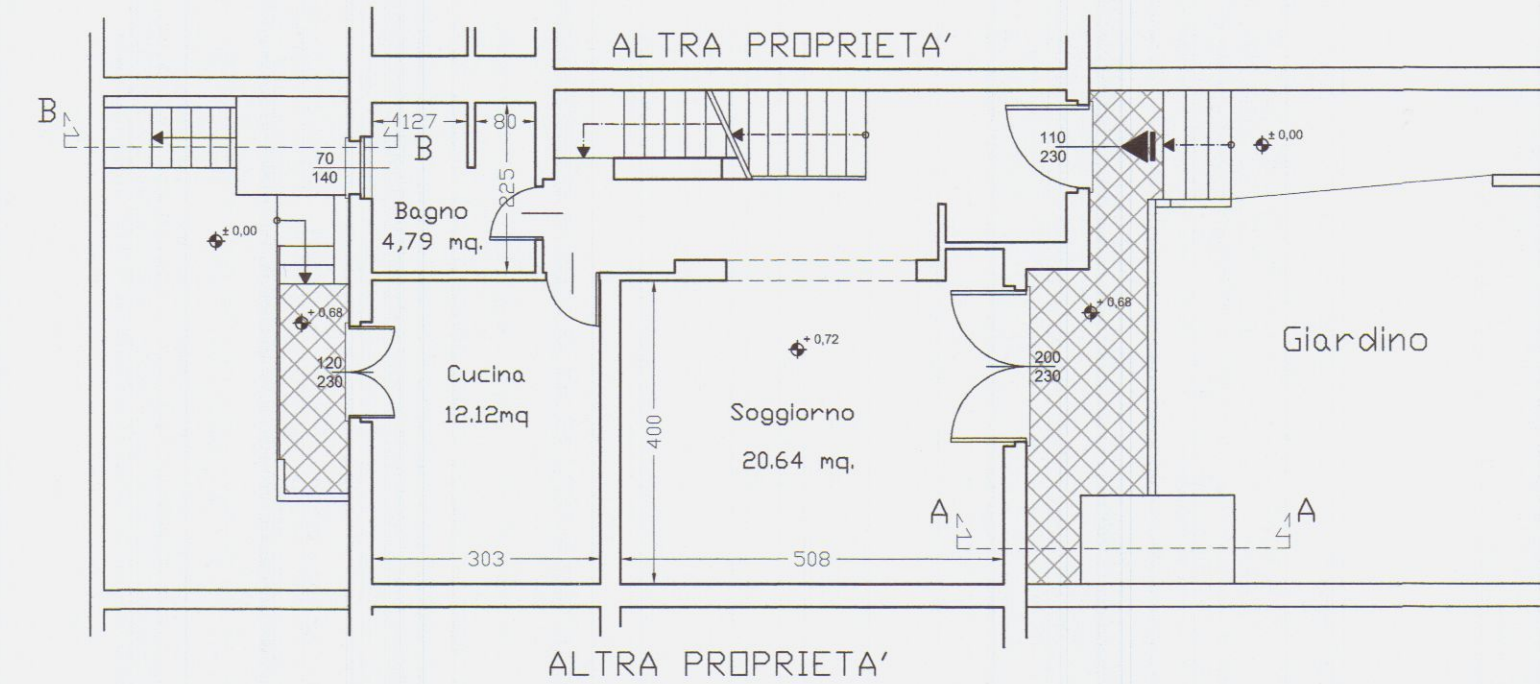


PIANTA PIANO PRIMO
h. 2,80 m.

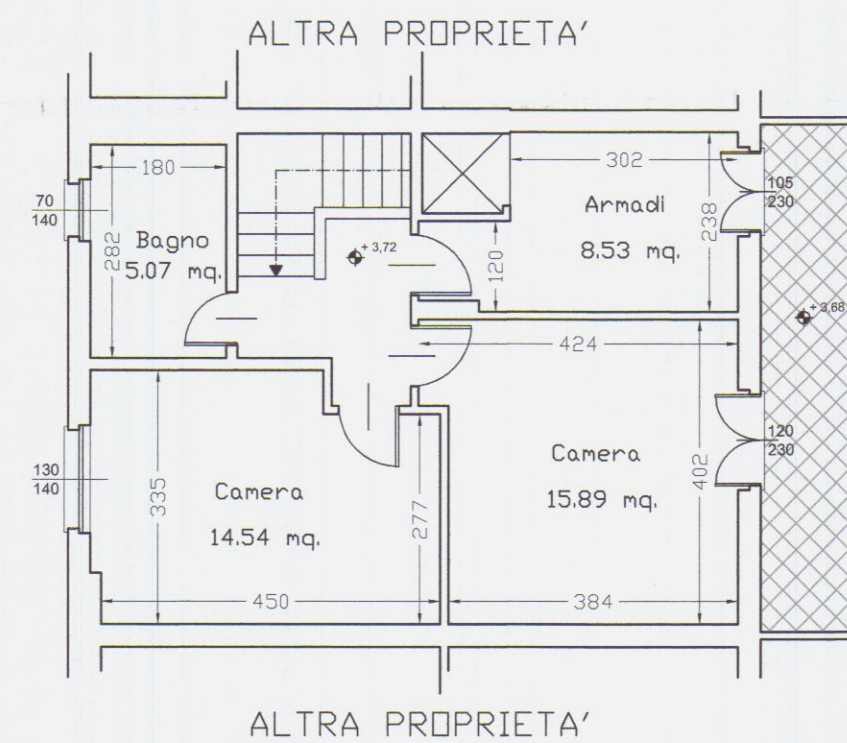

SEZIONE A-A

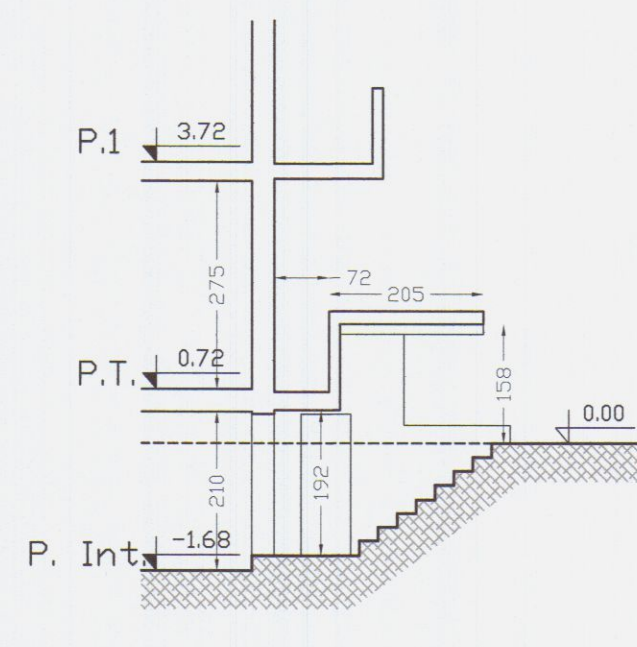

SEZIONE B-B

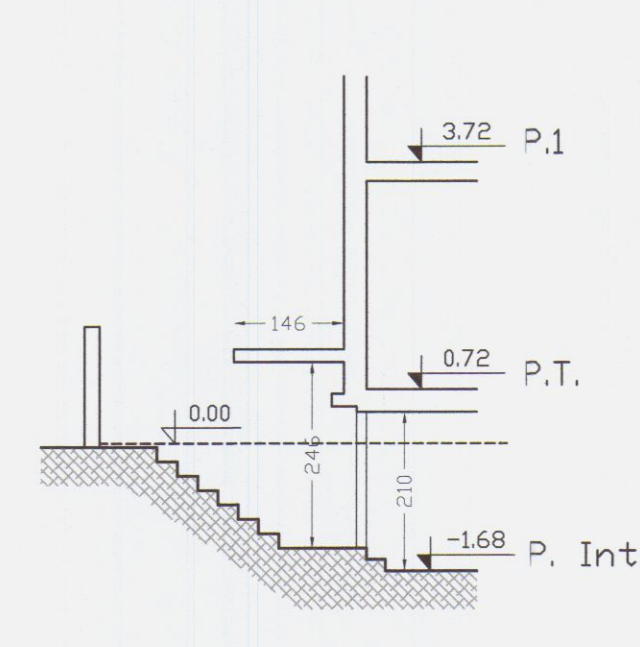

PROSPETTO LATO SUD




PROSPETTO LATO NORD




STATO DI RAFFRONTO


PIANTA PIANO SEMINTERRATO

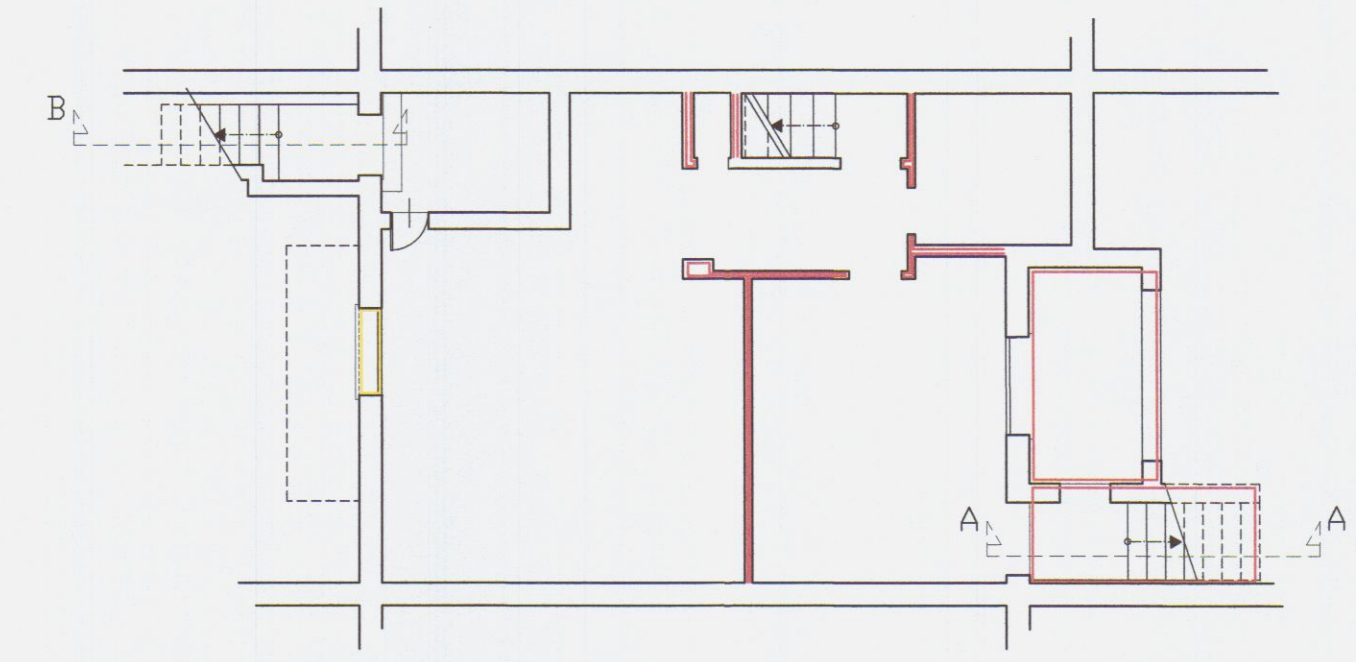


PIANTA PIANO TERRA
h. 2,75 m.

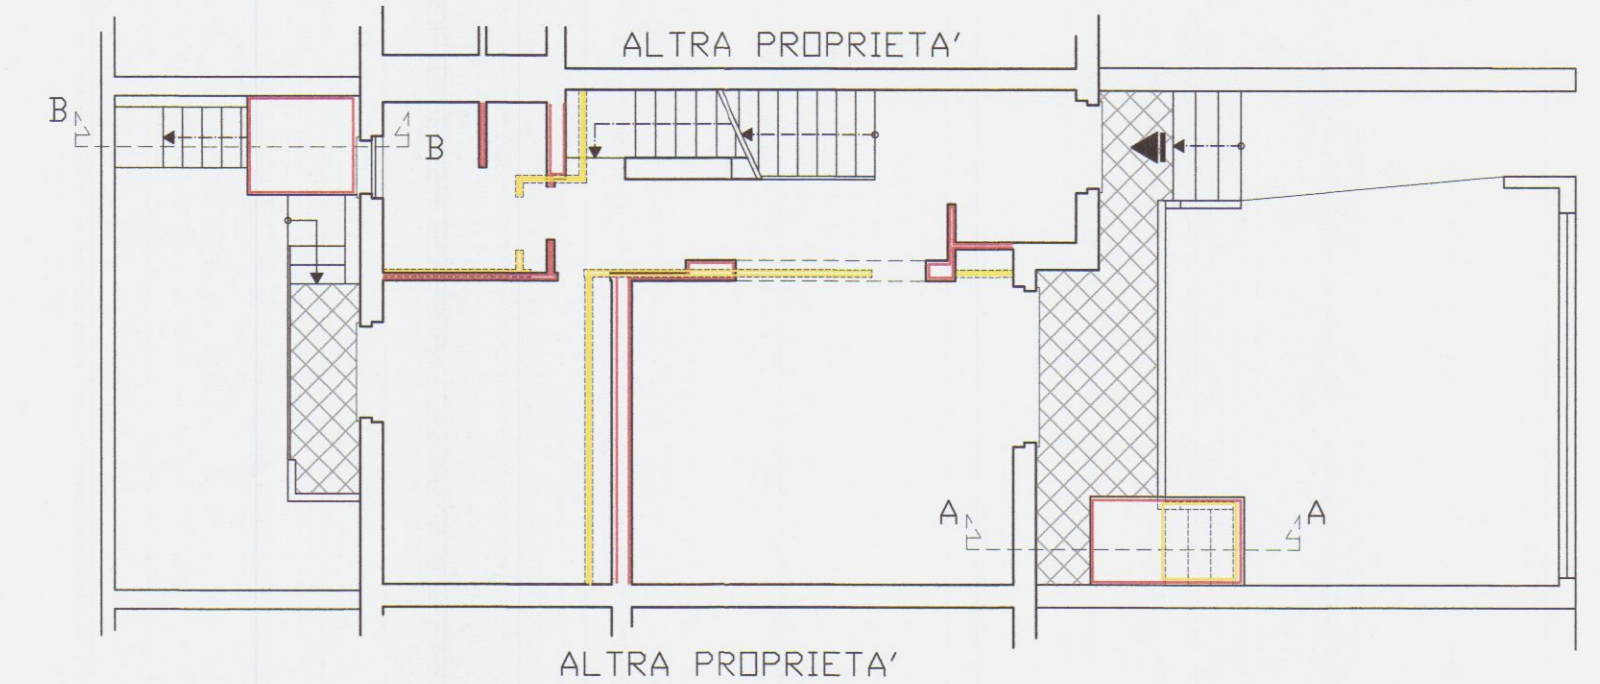


PIANTA PIANO PRIMO
h. 2,80 m.

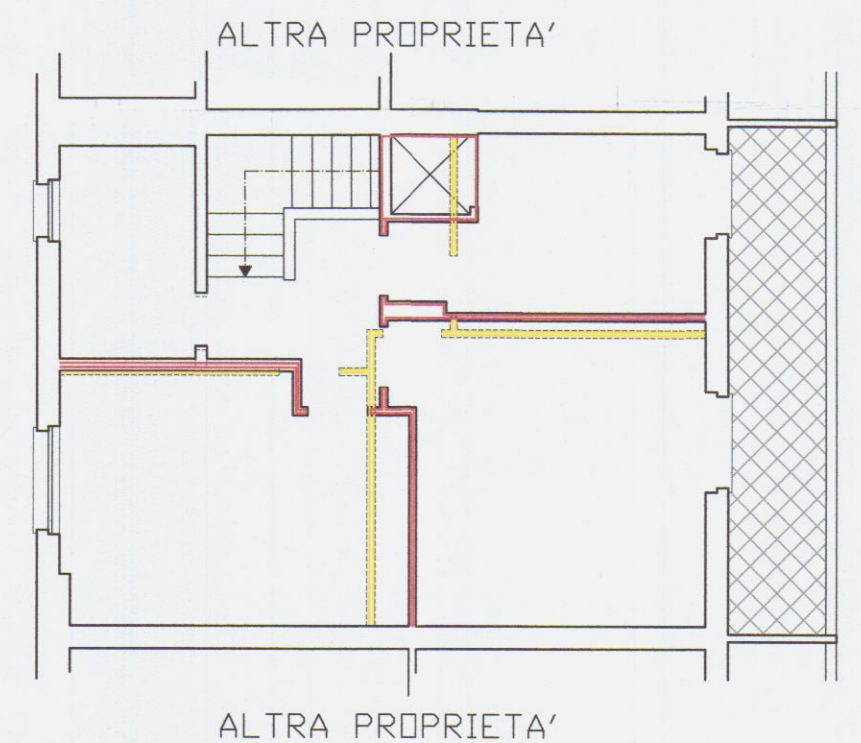


SEZIONE A-A

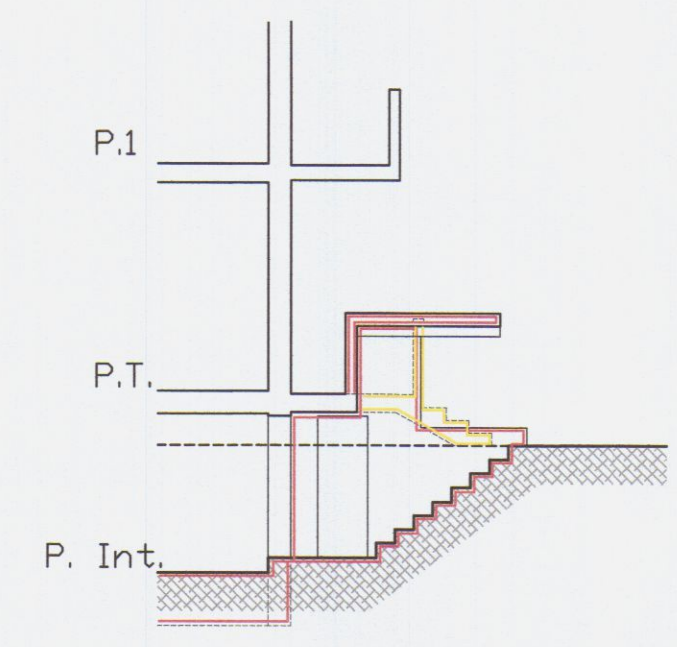

SEZIONE B-B

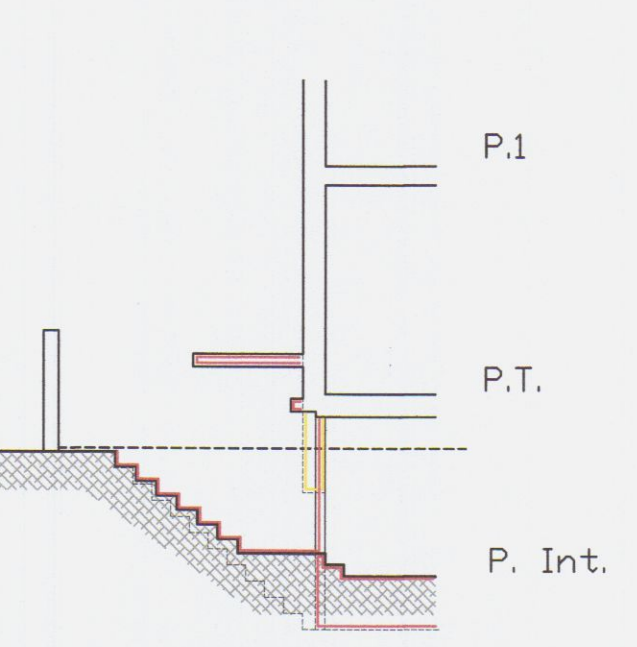

PROSPETTO LATO SUD

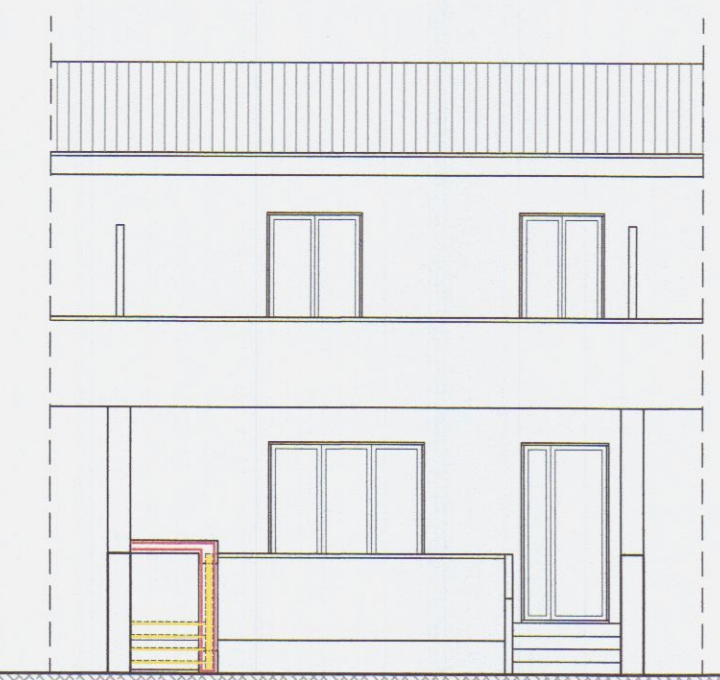

PROSPETTO LATO NORD

