

prospetto su Via P. Tacca

MODIFICA DELLE APERTURE SULLA FACCIATA
PROSPICIENTE VIA PIETRO TACCA DI
PROPRIETA' DEI SIG.^{ri} BARDI FRANCESCO
E BARDI RENATA IN BARATTINI —




Approvato dal Sindaco alle condizioni
Indicate nel permesso di costruzione
N° 381 del 11-3-1960
L'ING. CAPO
Marini

APPROVATO




Servizio dei Conti Correnti Postali
Attestazione di un versamento
di L. 500 =
(in cifre)
Lire: *cinquecento*
(in lettere)
eseguito da *Bardi*
Francesco e Renata
sul c/c N. 1/46840 intestato a:
BANCA NAZ. LAVORO - Filiale di Roma
C/ CASSA NAZ. PREVIDENZA
ASSISTENZA A FAVORE DEI GEOMETRI
(Contributo per Marche Giollo)
Via Barberini, 68 - Roma
Addi (1) 28/2/1960
MASSA V.R.
Tassa 0,80 28 FEB
N. del bollettario ch. 9 1970
L'Ufficio di Posta Bolle a data

planimetria catastale
1:1000

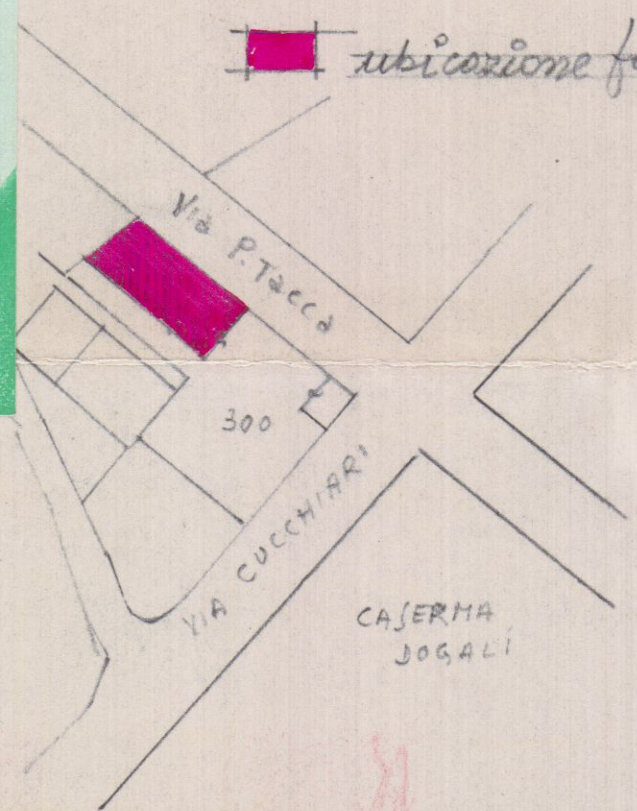

ubicazione fabbricato

prospetto su via P. Tacca
con le nuove aperture

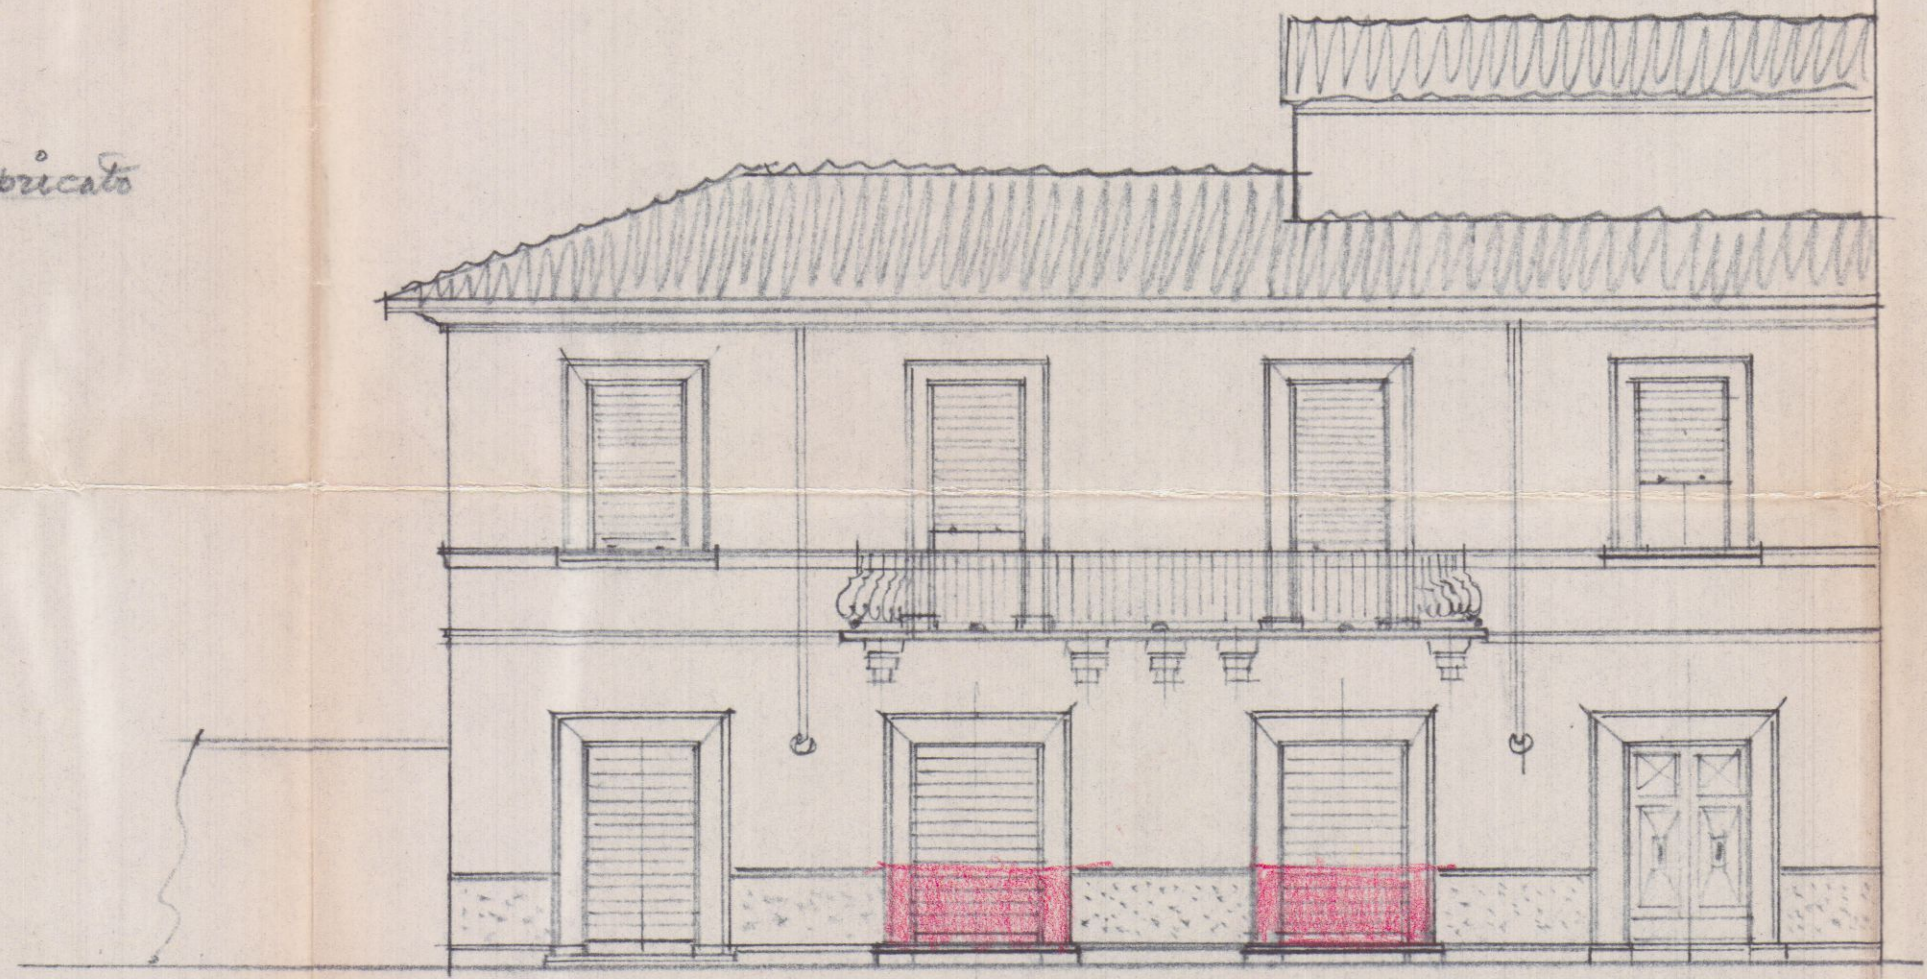

1:100